


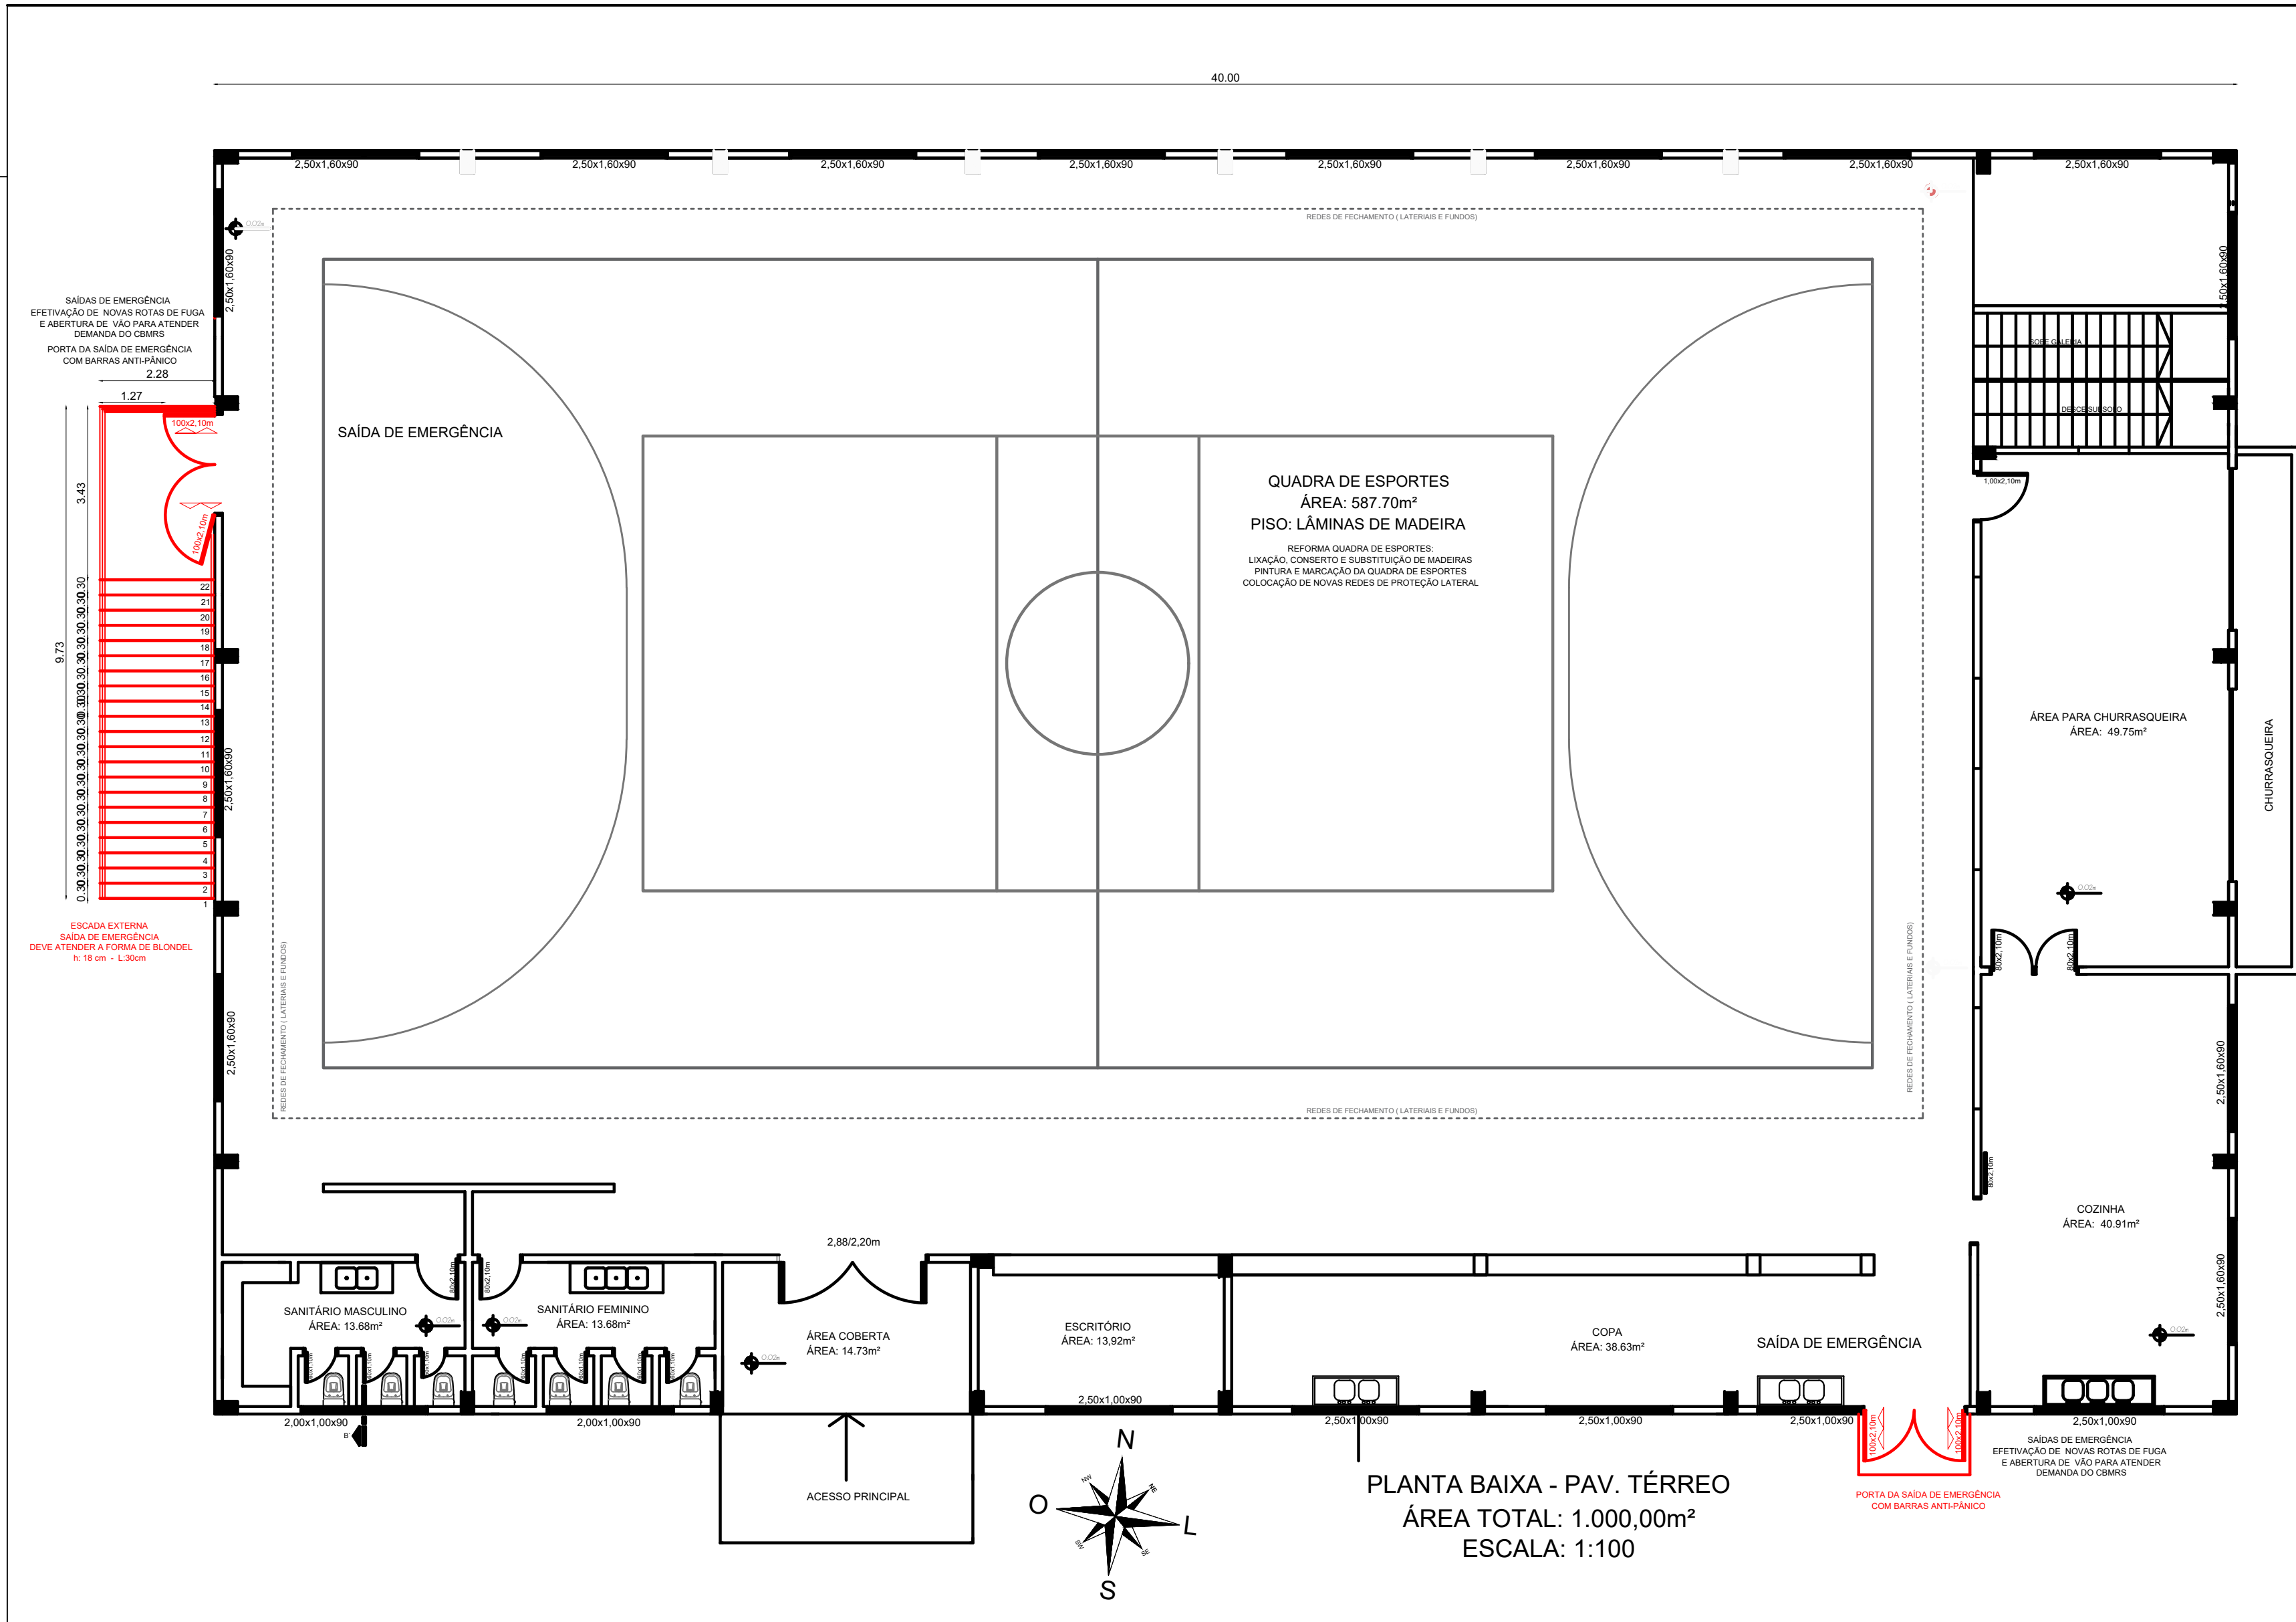

Design.	nº	Descrição	Verif.	Data



ESTADO DO RIO GRANDE DO SUL

Município de

São Pedro da Serra

ADMINISTRAÇÃO: 2021-2024

Av. Duque de Caxias, 1799, Centro - São Pedro da Serra RS

tel.: (51) 3645-1050

RESPONSÁVEL TÉCNICO DE PROJETO:

Marcelo Migotto
Engenheiro Civil - CREA RS 097139-D

MARCELO
MIGOTTO:60053127072

Assinado de forma digital por
MARCELO MIGOTTO:60053127072
Dados: 2024.08.21 07:53:13 -03'00'

LOCAL E DATA:

São Pedro da Serra
Agosto / 2023

ESCALA:

1/100

PROPRIETÁRIO:

Município de São Pedro da Serra
Prefeita Municipal - Isabel Joner Cornelius

PROJETO:

REFORMA GINÁSIO CAMPESTRE ALTO
São Pedro da Serra - RS

CONTEÚDO:


Planta Baixa - Térreo - ABERTURAS/ESTRUTURA

ÁREA REFORMA:

1608,78 m²

PRANCHAS:

Ae1

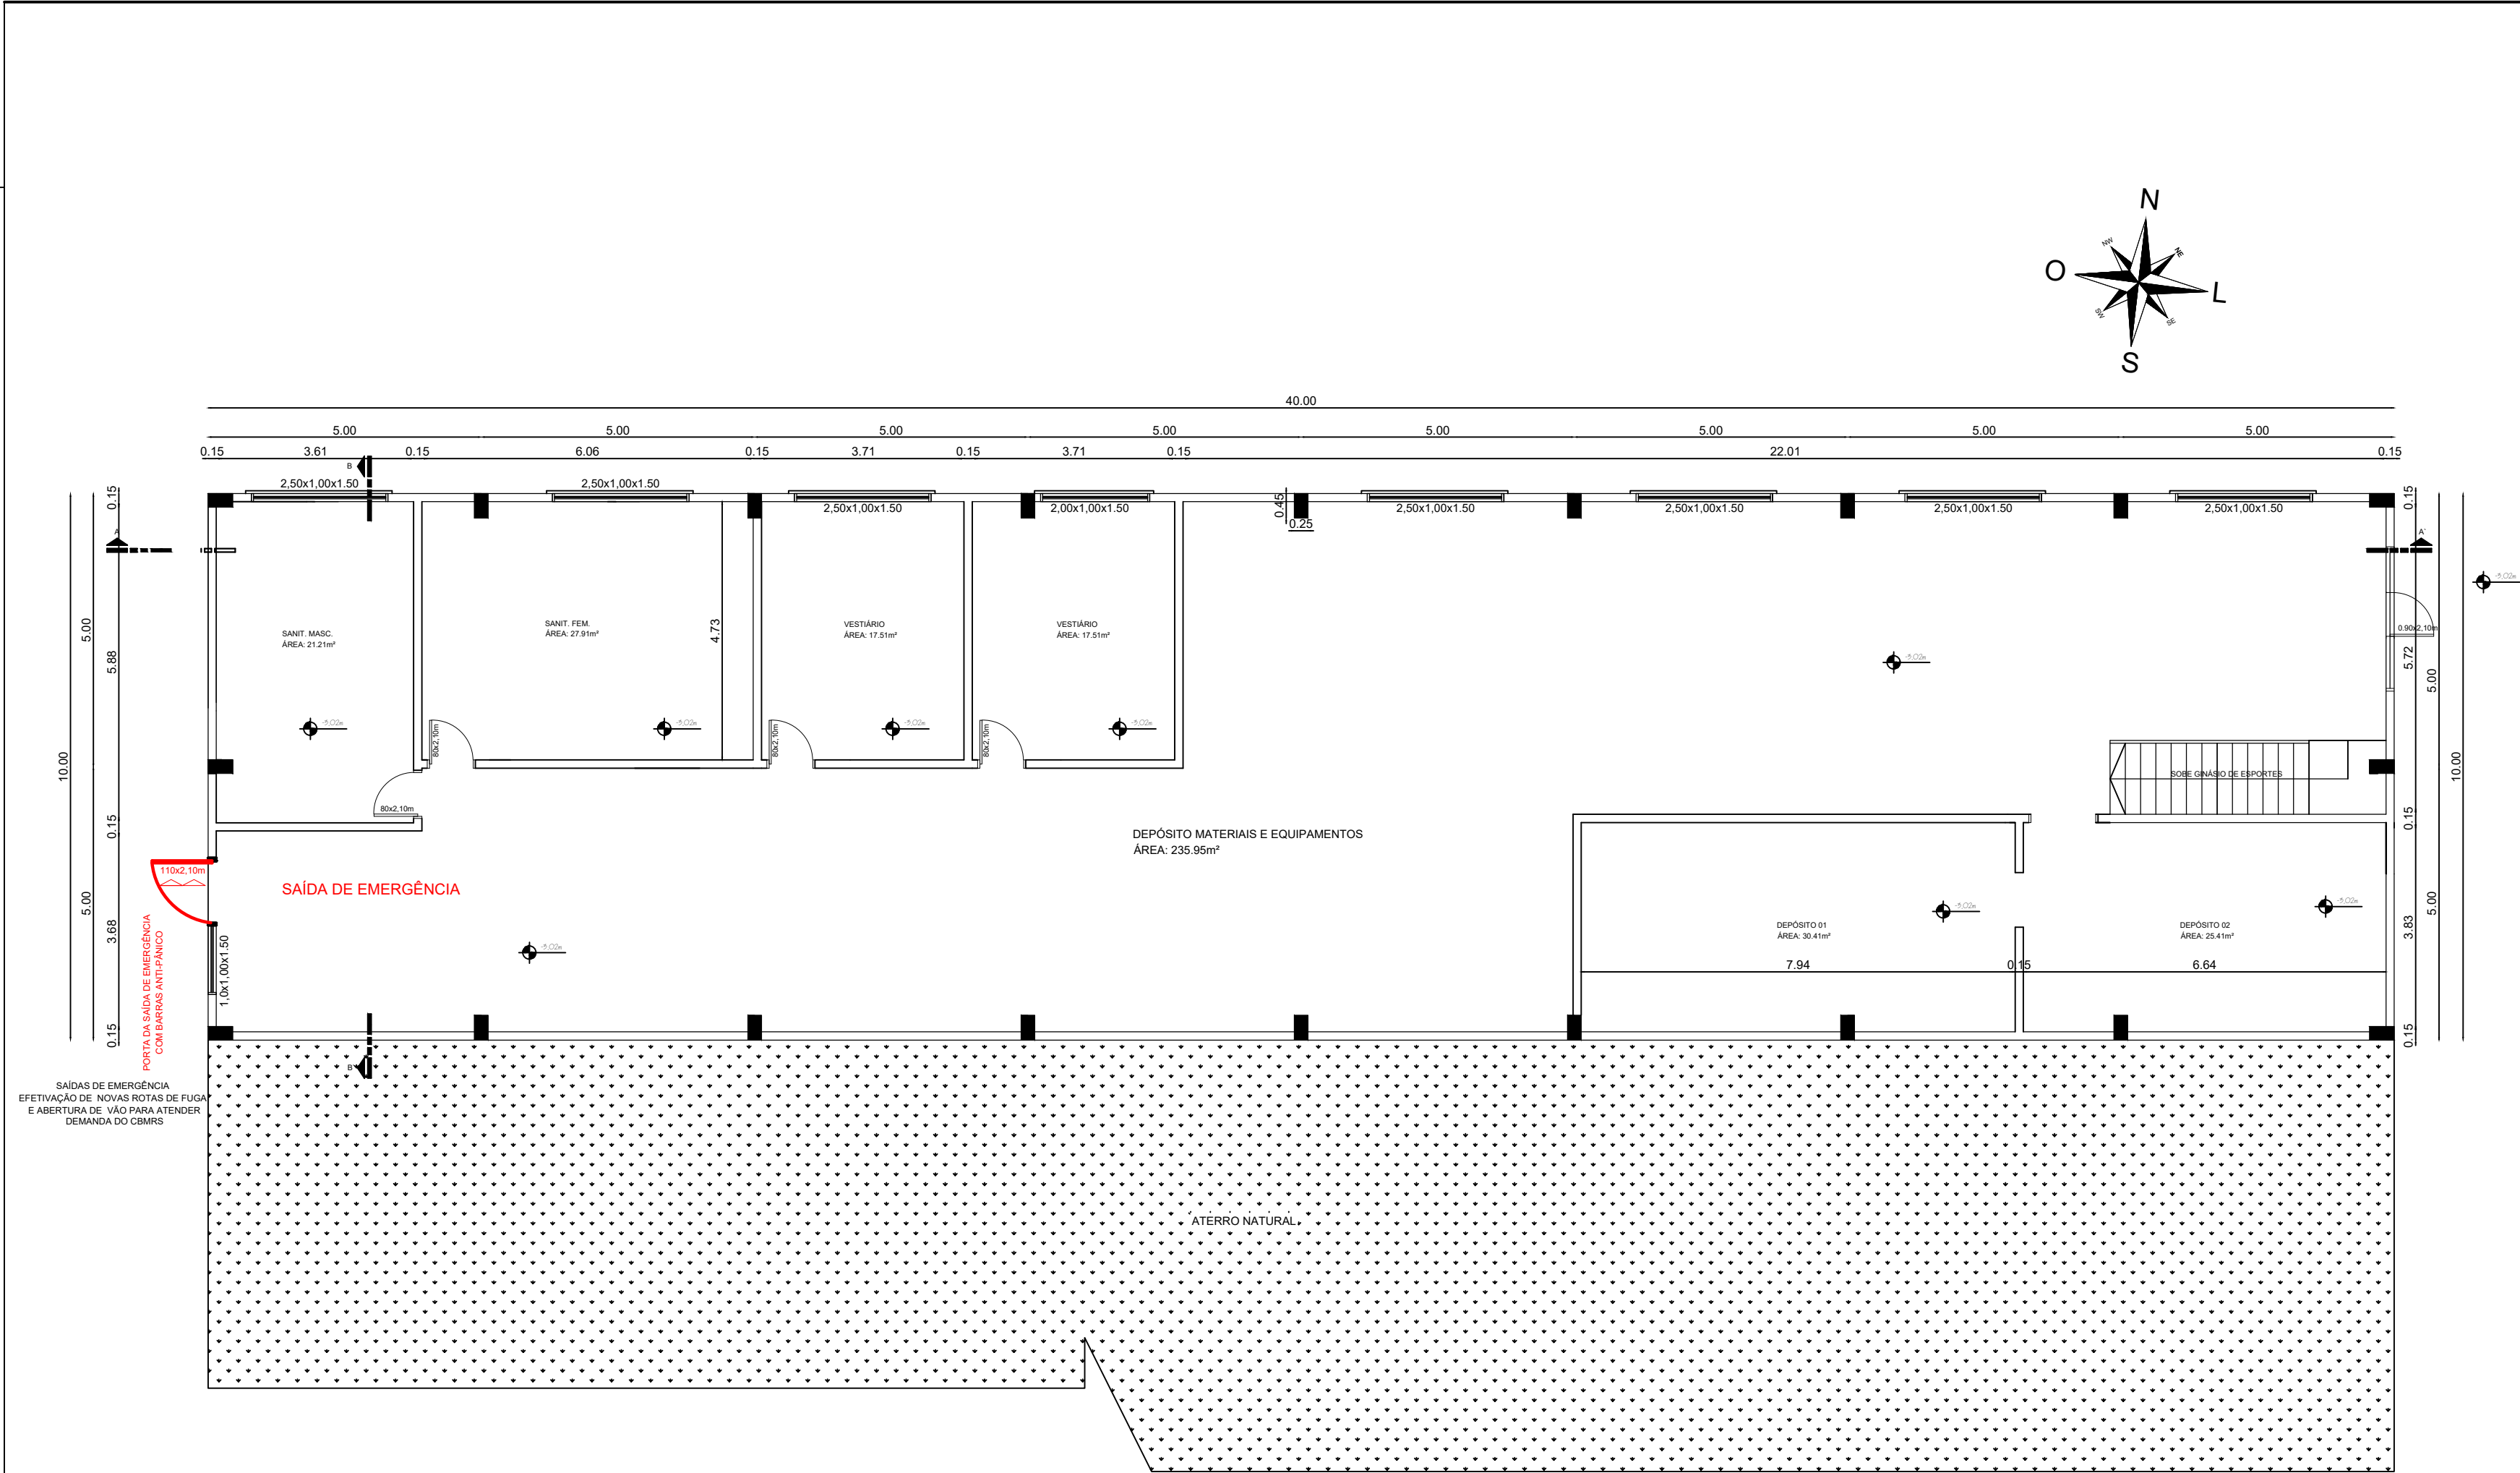

PLANTA BAIXA - PAV. SUBSOLO
ÁREA TOTAL: 400.00m²
ESCALA: 1/50

Design.	nº	Descrição	Verif.	Data	



ESTADO DO RIO GRANDE DO SUL
Município de São Pedro da Serra
ADMINISTRAÇÃO: 2021-2024
Av. Duque de Caxias, 1799, Centro - São Pedro da Serra RS
tel.: (51) 3645-1050

RESPONSÁVEL TÉCNICO DE PROJETO:
Marcelo Migotto
Engenheiro Civil - CREA RS 097139-D

MARCELO MIGOTTO:60053127072
Assinado de forma digital por MARCELO MIGOTTO:60053127072
Dados: 2024.08.21 07:53:45 -03'00'

LOCAL E DATA:
São Pedro da Serra
Agosto / 2023

ESCALA:
1/100


ÁREA REFORMA:
1608,78 m²

PRANCHAS:
Ae2

PROPRIETÁRIO:
Município de São Pedro da Serra
Prefeita Municipal - Isabel Joner Cornelius

PROJETO:
REFORMA GINÁSIO CAMPESTRE ALTO
São Pedro da Serra - RS

CONTEÚDO:
Planta Baixa - Subsolo - ABERTURAS/ESTRUTURA

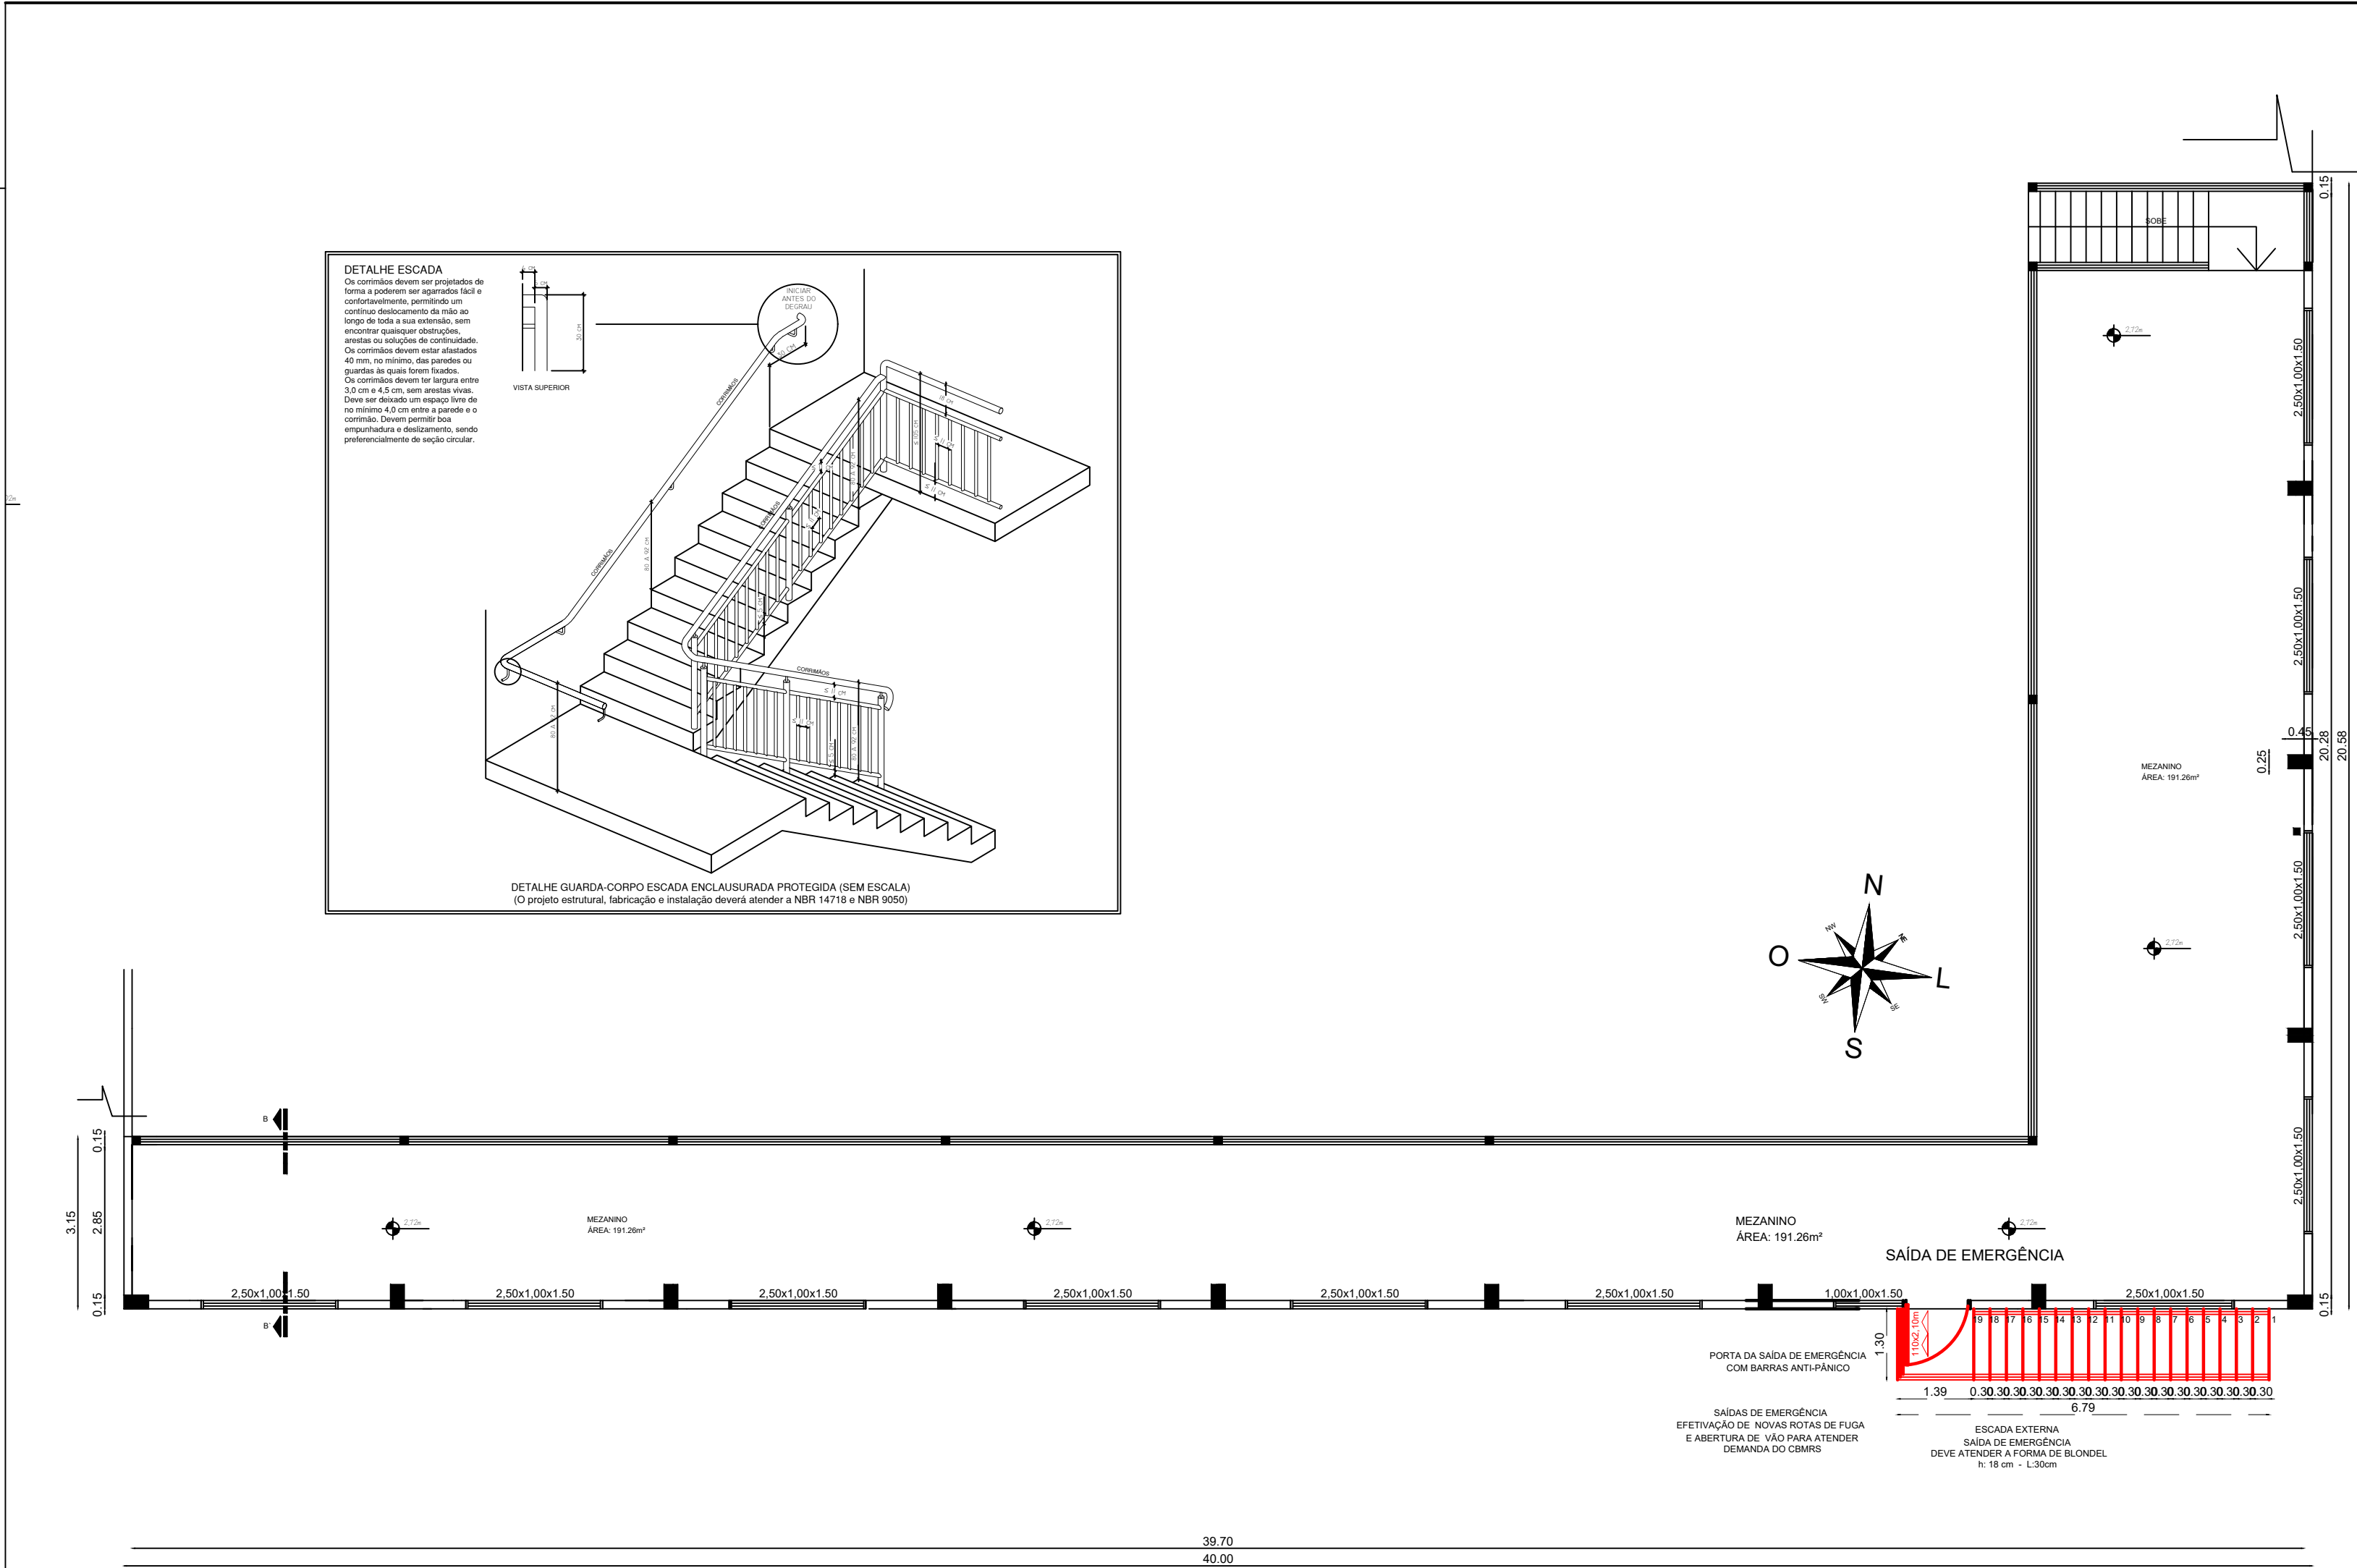

PLANTA BAIXA - PAV. MEZANINO
ÁREA TOTAL: 208.78m²
ESCALA: 1/50

Design.	nº	Descrição	Verif.	Data



ESTADO DO RIO GRANDE DO SUL
Município de São Pedro da Serra
ADMINISTRAÇÃO: 2021-2024
Av. Duque de Caxias, 1799, Centro - São Pedro da Serra RS
tel.: (51) 3645-1050

RESPONSÁVEL TÉCNICO DE PROJETO:
Marcelo Migotto
Engenheiro Civil - CREA RS 097139-D
MARCELO MIGOTTO:60053127072
Assinado de forma digital por MARCELO MIGOTTO:60053127072
Dados: 2024.08.21 07:55:37 -03'00'

LOCAL E DATA:
São Pedro da Serra
Agosto / 2023

ESCALA:
1/100



PROPRIETÁRIO:
Município de São Pedro da Serra
Prefeita Municipal - Isabel Joner Cornelius

ÁREA REFORMA:
1608,78 m²

PROJETO:
REFORMA GINÁSIO CAMPESTRE ALTO
São Pedro da Serra - RS

PRANCHAS:
Ae3

CONTEÚDO:
Planta Baixa - Mezanino - ABERTURAS/ESTRUTURA

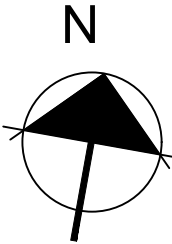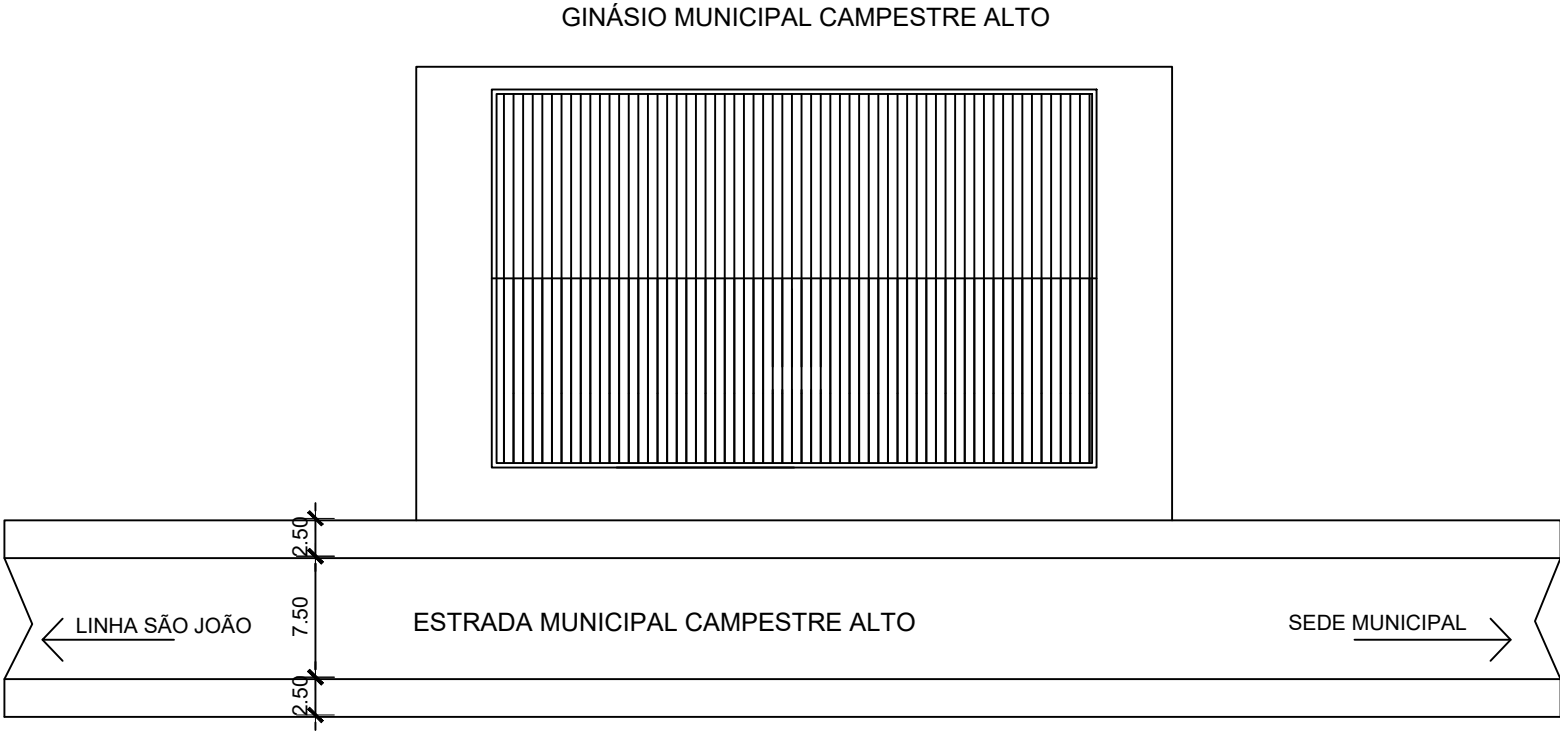

SITUAÇÃO
ESCALA: 1/500

Design.	nº	Descrição	Verif.	Data



ESTADO DO RIO GRANDE DO SUL

Município de

São Pedro da Serra

ADMINISTRAÇÃO: 2021-2024

Av. Duque de Caxias, 1799, Centro - São Pedro da Serra RS

tel.: (51) 3645-1050

RESPONSÁVEL TÉCNICO DE PROJETO:

Marcelo Migotto
Engenheiro Civil - CREA RS 097139-D

MARCELO
MIGOTTO:60053127072

Assinado de forma digital por
MARCELO MIGOTTO:60053127072
Dados: 2024.08.21 07:56:08 -03'00'

LOCAL E DATA:

São Pedro da Serra
Agosto / 2024

PROPRIETÁRIO:

Município de São Pedro da Serra
Prefeita Municipal - Isabel Joner Cornelius

ESCALA:

1/500

PROJETO:

REFORMA GINÁSIO CAMPESTRE ALTO
São Pedro da Serra - RS

ÁREA REFORMA:

1.608,78 m²

CONTEÚDO:

Planta Baixa - Localização

FRANCHA:


QL



Legenda

 Ginásio - Campestre Alto

Design.	nº	Descrição	Verif.	Data

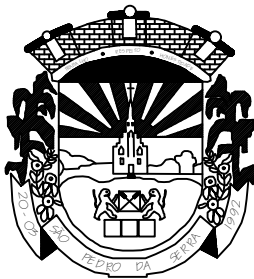

ESTADO DO RIO GRANDE DO SUL

Município de

São Pedro da Serra

ADMINISTRAÇÃO: 2021-2024

Av. Duque de Caxias, 1799, Centro - São Pedro da Serra RS

tel.: (51) 3645-1050

RESPONSÁVEL TÉCNICO DE PROJETO:

Marcelo Migotto
Engenheiro Civil - CREA RS 097139-D

MARCELO
MIGOTTO:60053127072

Assinado de forma digital por
MARCELO MIGOTTO:60053127072
Dados: 2024.08.21 07:56:39 -03'00'

LOCAL E DATA:
São Pedro da Serra
Agosto / 2024

PROPRIETÁRIO:

Município de São Pedro da Serra
Prefeita Municipal - Isabel Joner Cornelius

ESCALA:
sem escala

PROJETO:

REFORMA GINÁSIO CAMPESTRE ALTO
São Pedro da Serra - RS


ÁREA REFORMA:
1.608,78 m²

CONTEÚDO:

Planta Baixa - Situação

FRANCHA:

Qs

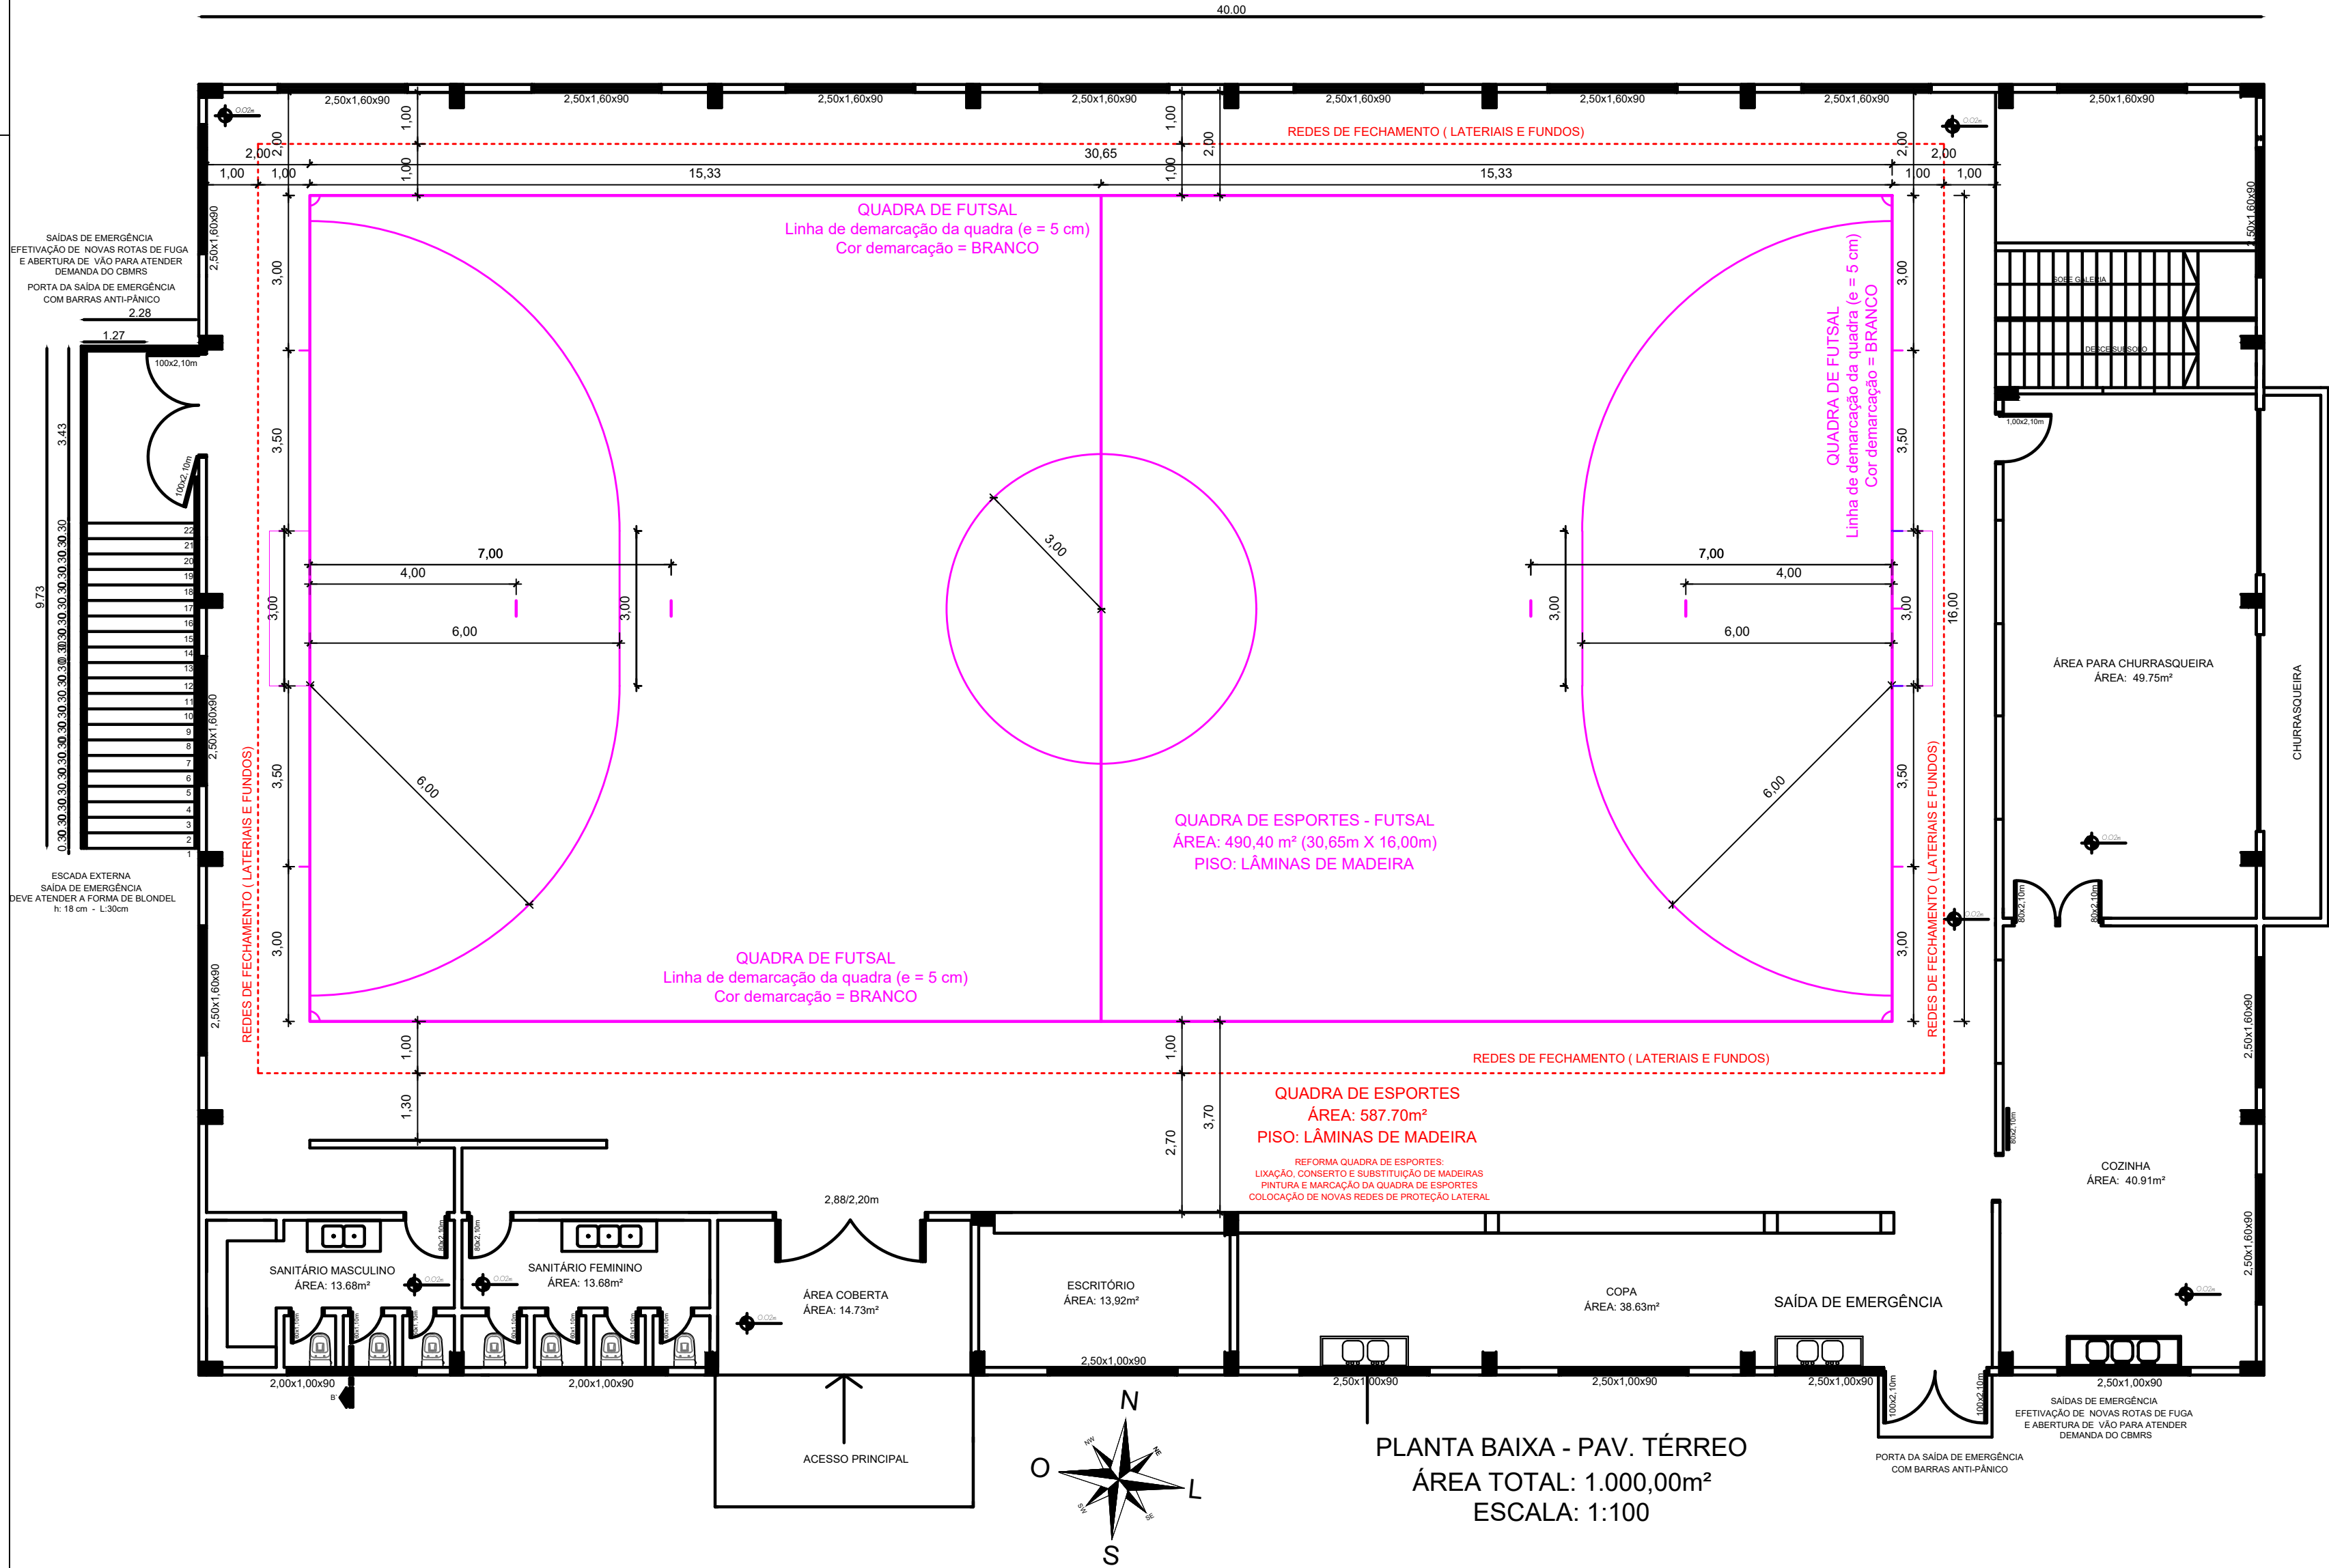


Alteração	nº 01	Complementação e correções de área e descrição conforme 23/2900-0000071-9	Migotto	15/08/2024	
Design	nº	Descrição	Verif.	Data	




ESTADO DO RIO GRANDE DO SUL
Município de São Pedro da Serra
ADMINISTRAÇÃO: 2021-2024
Av. Duque de Caxias, 1799, Centro - São Pedro da Serra RS
tel.: (51) 3645-1050

RESPONSÁVEL TÉCNICO DE PROJETO:		LOCAL E DATA:
Marcelo Migotto Engenheiro Civil - CREA RS 097139-D	MARCELO MIGOTTO:60053127072 Assinado de forma digital por MARCELO MIGOTTO:60053127072 Data: 2024.08.21 07:57:06 -03'00'	São Pedro da Serra agosto / 2024
PROPRIETÁRIO:		ESCALA:
Município de São Pedro da Serra Prefeita Municipal - Isabel Joner Cornelius		1/100
PROJETO:		ÁREA REFORMA:
REFORMA GINÁSIO CAMPESTRE ALTO São Pedro da Serra - RS		1.608,78 m²
CONTEÚDO:		PRANCHA:
Planta Baixa - Quadra Futsal		Q3

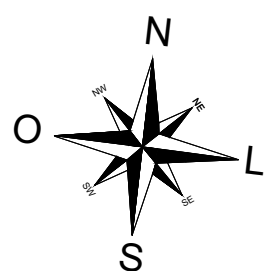

Alteração	nº 01	Complementação e correções de área e descrição conforme 23/2300-000071-9	Migotto.	15/08/2024
Design.	nº	Descrição	Verif.	Data

 ESTADO DO RIO GRANDE DO SUL Município de São Pedro da Serra ADMINISTRAÇÃO: 2021-2024 Av. Duque de Caxias, 1799, Centro - São Pedro da Serra RS tel.: (51) 3645-1050		
RESPONSÁVEL TÉCNICO DO PROJETO:		LOCAL E DATA:
Marcelo Migotto Engenheiro Civil - CREA RS 097139-D	MARCELO MIGOTTO/60053127072	São Pedro da Serra agosto / 2024
PROPRIETÁRIO:		ESCALA:
Município de São Pedro da Serra Prefeitura Municipal - Valdeir Joner Cornelius		1/100
PROJETO:		ÁREA REFORMA:
REFORMA GINÁSIO CAMPESTRE ALTO São Pedro da Serra - RS		1.608,78 m ²
CONTEÚDO:		PRANCHAS:
Planta Baixa - Térreo - Quadra Esportiva		Q1

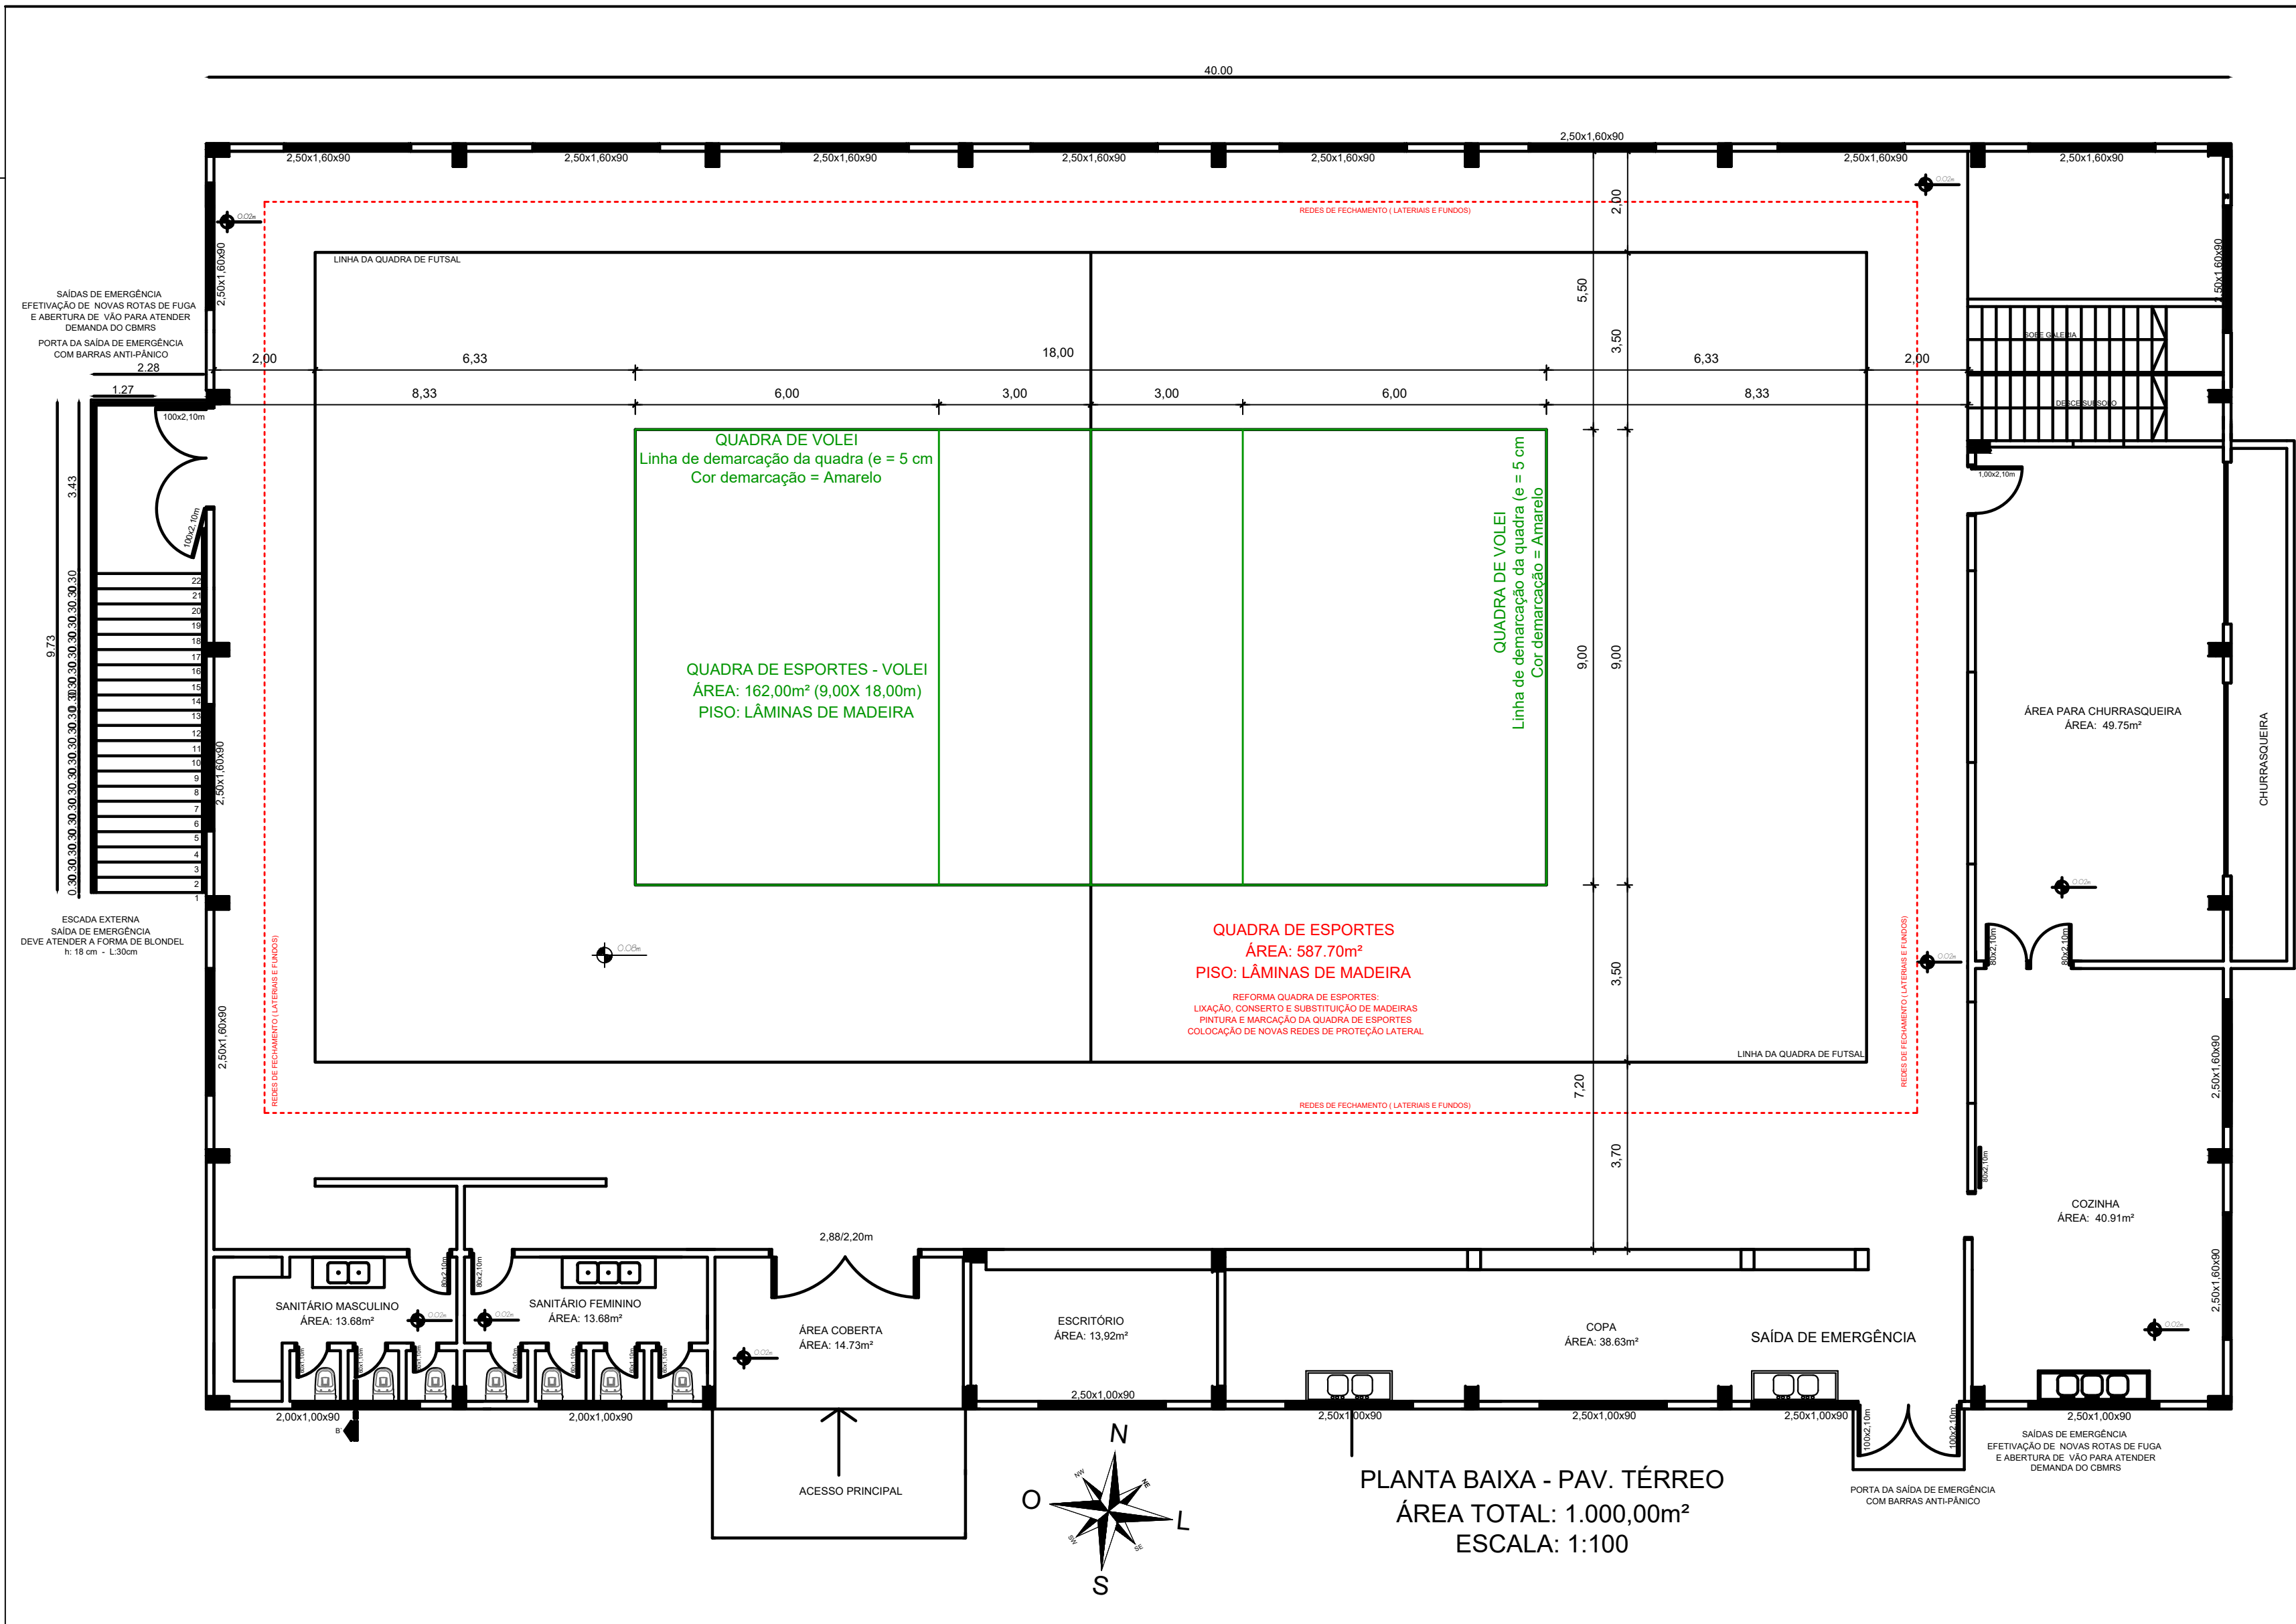

Alteração	nº 01	Complementação e correções de área e descrição conforme 23/2900-0000071-9			Migotto, 15/08/2024
Design.	nº	Descrição			Verif. Data



ESTADO DO RIO GRANDE DO SUL
Município de São Pedro da Serra
ADMINISTRAÇÃO: 2021-2024
Av. Duque de Caxias, 1799, Centro - São Pedro da Serra RS
tel.: (51) 3645-1050

RESPONSÁVEL TÉCNICO DE PROJETO: Marcelo Migotto Engenheiro Civil - CREA RS 097139-D		MARCELO MIGOTTO:60053127072 Assinado de forma digital por MARCELO MIGOTTO:60053127072 Dados: 2024.08.21 10:58:14 -03'00'	LOCAL E DATA: São Pedro da Serra agosto / 2024
PROPRIETÁRIO: Município de São Pedro da Serra Prefeita Municipal - Isabel Joner Cornelius		ESCALA: 1/100	
PROJETO: REFORMA GINÁSIO CAMPESTRE ALTO São Pedro da Serra - RS		ÁREA REFORMA: 1.608,78 m²	
CONTEÚDO: Planta Baixa - Quadra Volei		PRANCHA: Q2	