


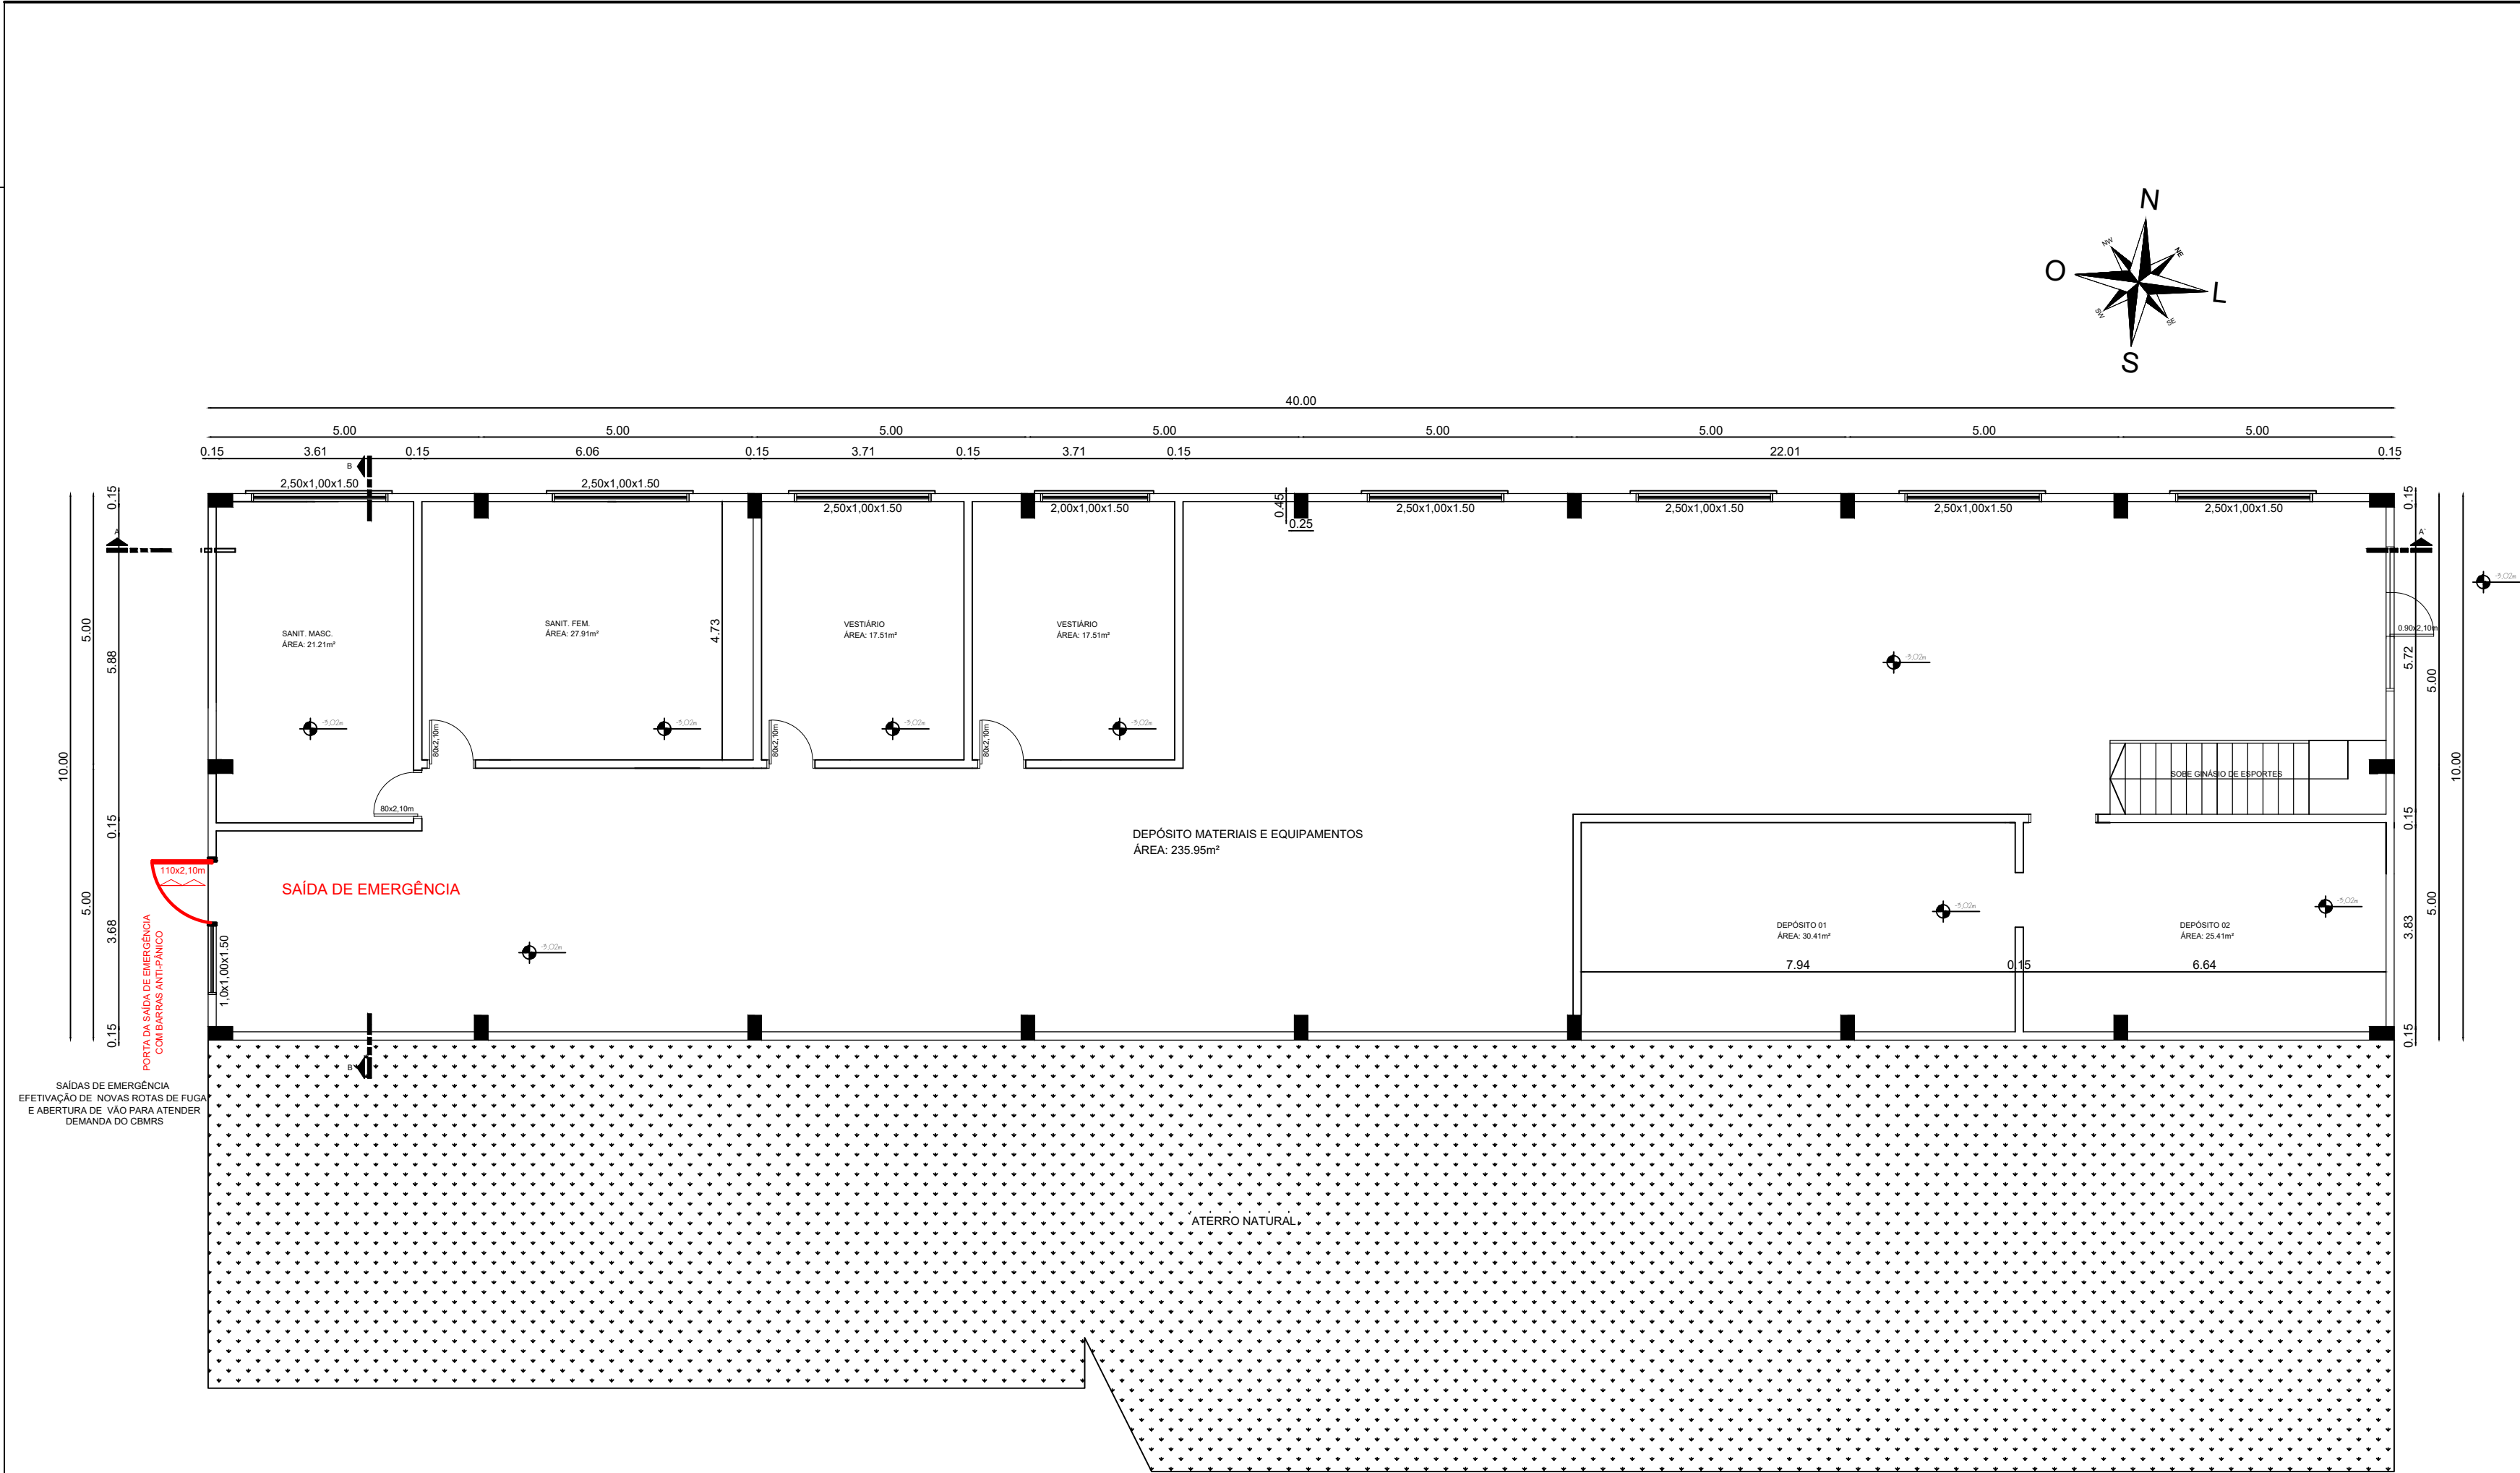

PLANTA BAIXA - PAV. SUBSOLO
ÁREA TOTAL: 400.00m²
ESCALA: 1/50

Design.	nº	Descrição	Verif.	Data	

 ESTADO DO RIO GRANDE DO SUL Município de São Pedro da Serra ADMINISTRAÇÃO: 2021-2024 Av. Duque de Caxias, 1799, Centro - São Pedro da Serra RS tel.: (51) 3645-1050	
RESPONSÁVEL TÉCNICO DE PROJETO: Marcelo Migotto Engenheiro Civil - CREA RS 097139-D	LOCAL E DATA: São Pedro da Serra Agosto / 2023
PROPRIETÁRIO: Município de São Pedro da Serra Prefeita Municipal - Isabel Joner Cornelius	ESCALA: 1/100
PROJETO: REFORMA GINÁSIO CAMPESTRE ALTO São Pedro da Serra - RS	ÁREA REFORMA: 1608,78 m²
CONTEÚDO: Planta Baixa - Subsolo - ABERTURAS/ESTRUTURA	PRANCHAS: Ae2