



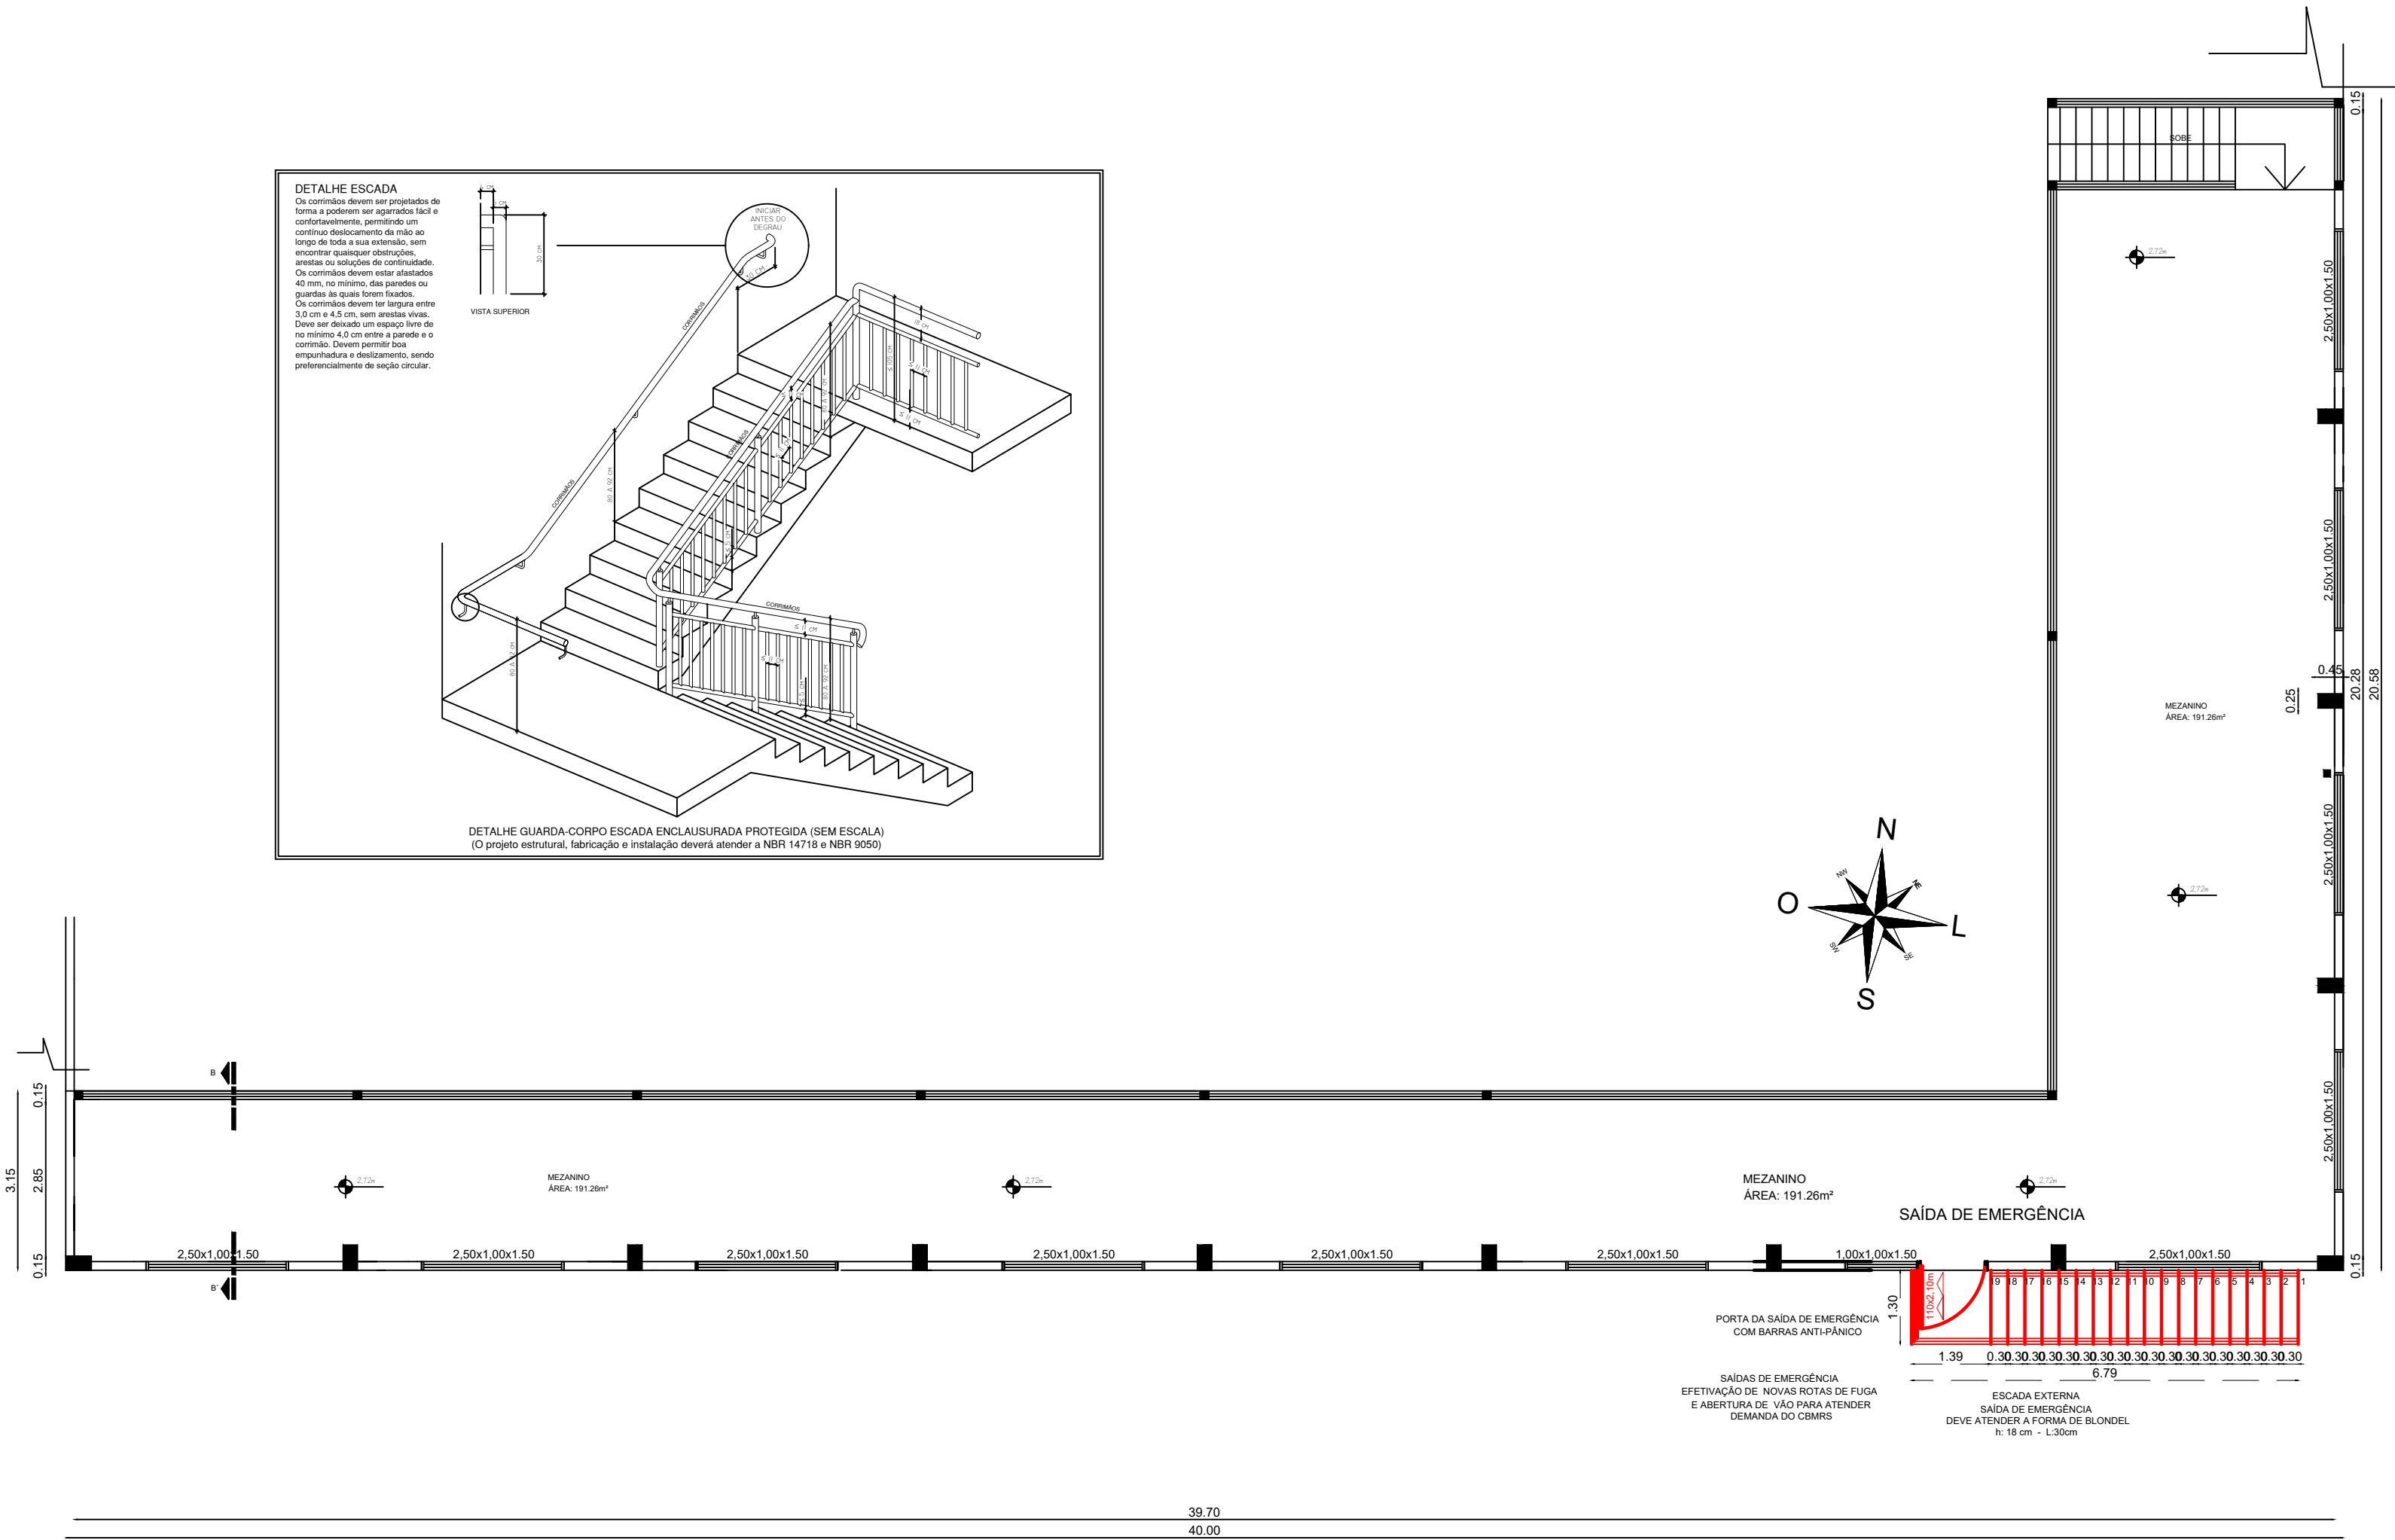

PLANTA BAIXA - PAV. MEZANINO
ÁREA TOTAL: 208.78m²
ESCALA: 1/50

Design.	nº	Descrição	Verif.	Data

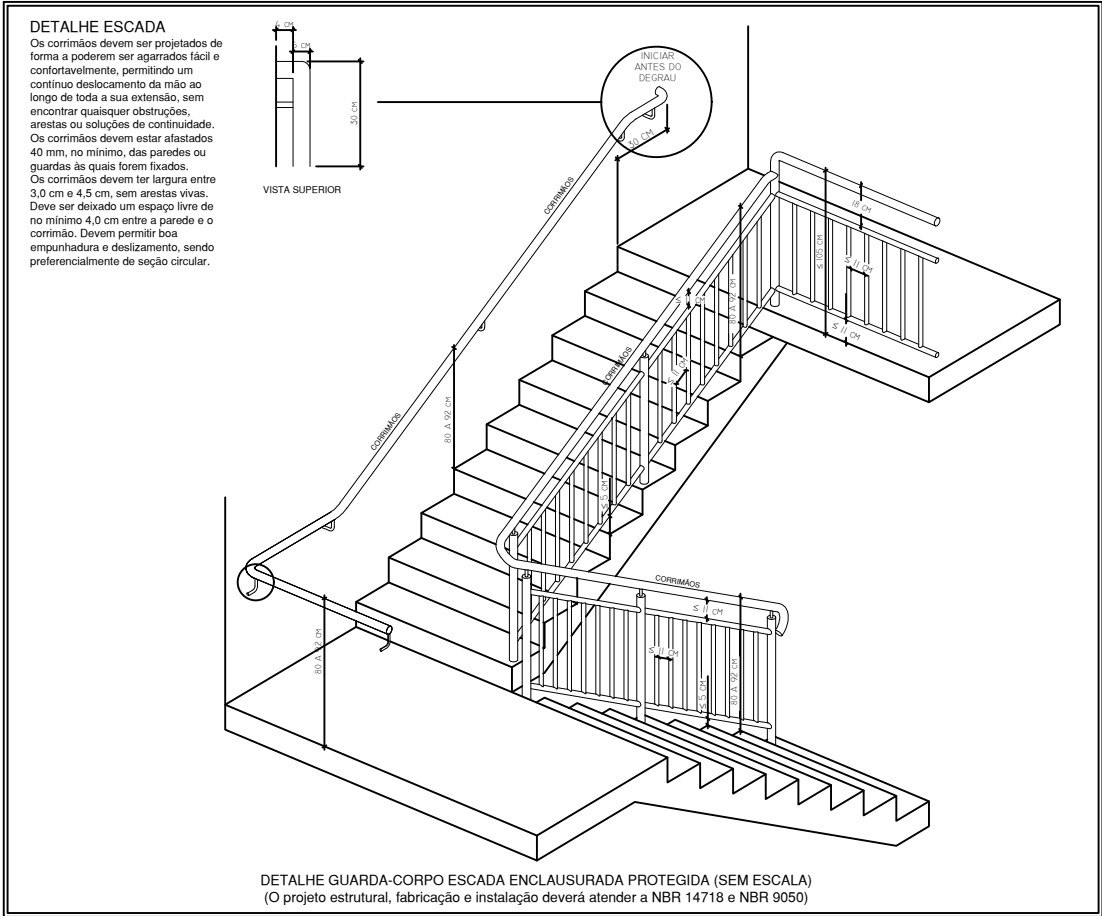

ESTADO DO RIO GRANDE DO SUL
Município de São Pedro da Serra
ADMINISTRAÇÃO: 2021-2024
Av. Duque de Caxias, 1799, Centro - São Pedro da Serra RS
tel.: (51) 3645-1050

RESPONSÁVEL TÉCNICO DE PROJETO:
Marcelo Migotto
Engenheiro Civil - CREA RS 097139-D

PROPRIETÁRIO:
Município de São Pedro da Serra
Prefeita Municipal - Isabel Joner Cornelius

PROJETO:
REFORMA GINÁSIO CAMPESTRE ALTO
São Pedro da Serra - RS

CONTEÚDO:
Planta Baixa - Mezanino - ABERTURAS/ESTRUTURA

LOCAL E DATA:
São Pedro da Serra
Agosto / 2023

ESCALA:
1/100

ÁREA REFORMA:
1608,78 m²

PRANCHAS:
Ae3