


SITUAÇÃO
ESCALA: 1/500

Design.	nº	Descrição	Verif.	Data

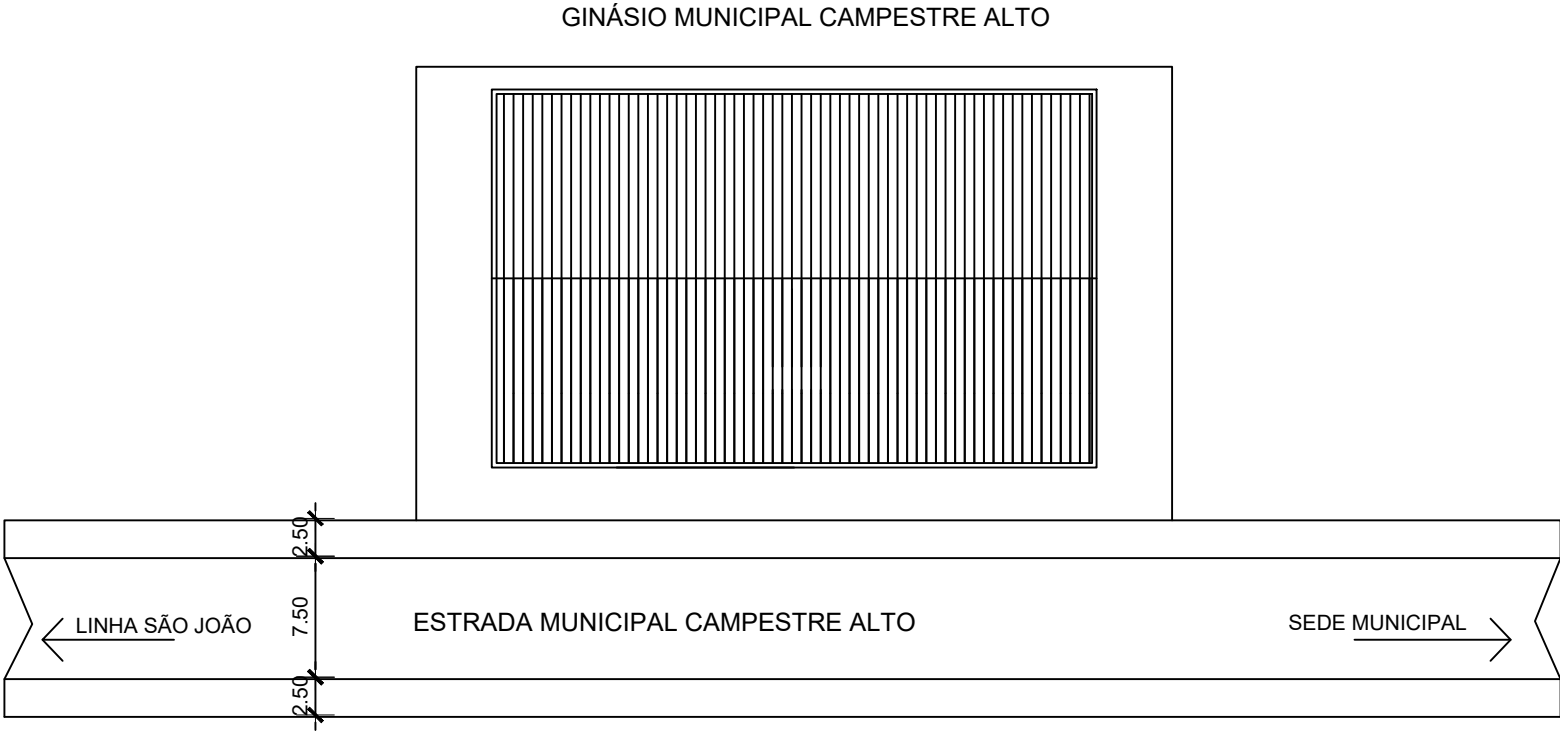

ESTADO DO RIO GRANDE DO SUL

Município de

São Pedro da Serra

ADMINISTRAÇÃO: 2021-2024

Av. Duque de Caxias, 1799, Centro - São Pedro da Serra RS

tel.: (51) 3645-1050

RESPONSÁVEL TÉCNICO DE PROJETO:

Marcelo Migotto
Engenheiro Civil - CREA RS 097139-D

LOCAL E DATA:

São Pedro da Serra
Agosto / 2024

PROPRIETÁRIO:

Município de São Pedro da Serra
Prefeita Municipal - Isabel Joner Cornelius

ESCALA:

1/500

PROJETO:

REFORMA GINÁSIO CAMPESTRE ALTO
São Pedro da Serra - RS

ÁREA REFORMA:

1.608,78 m²

CONTEÚDO:

Planta Baixa - Localização

FRANCHA:

QL