


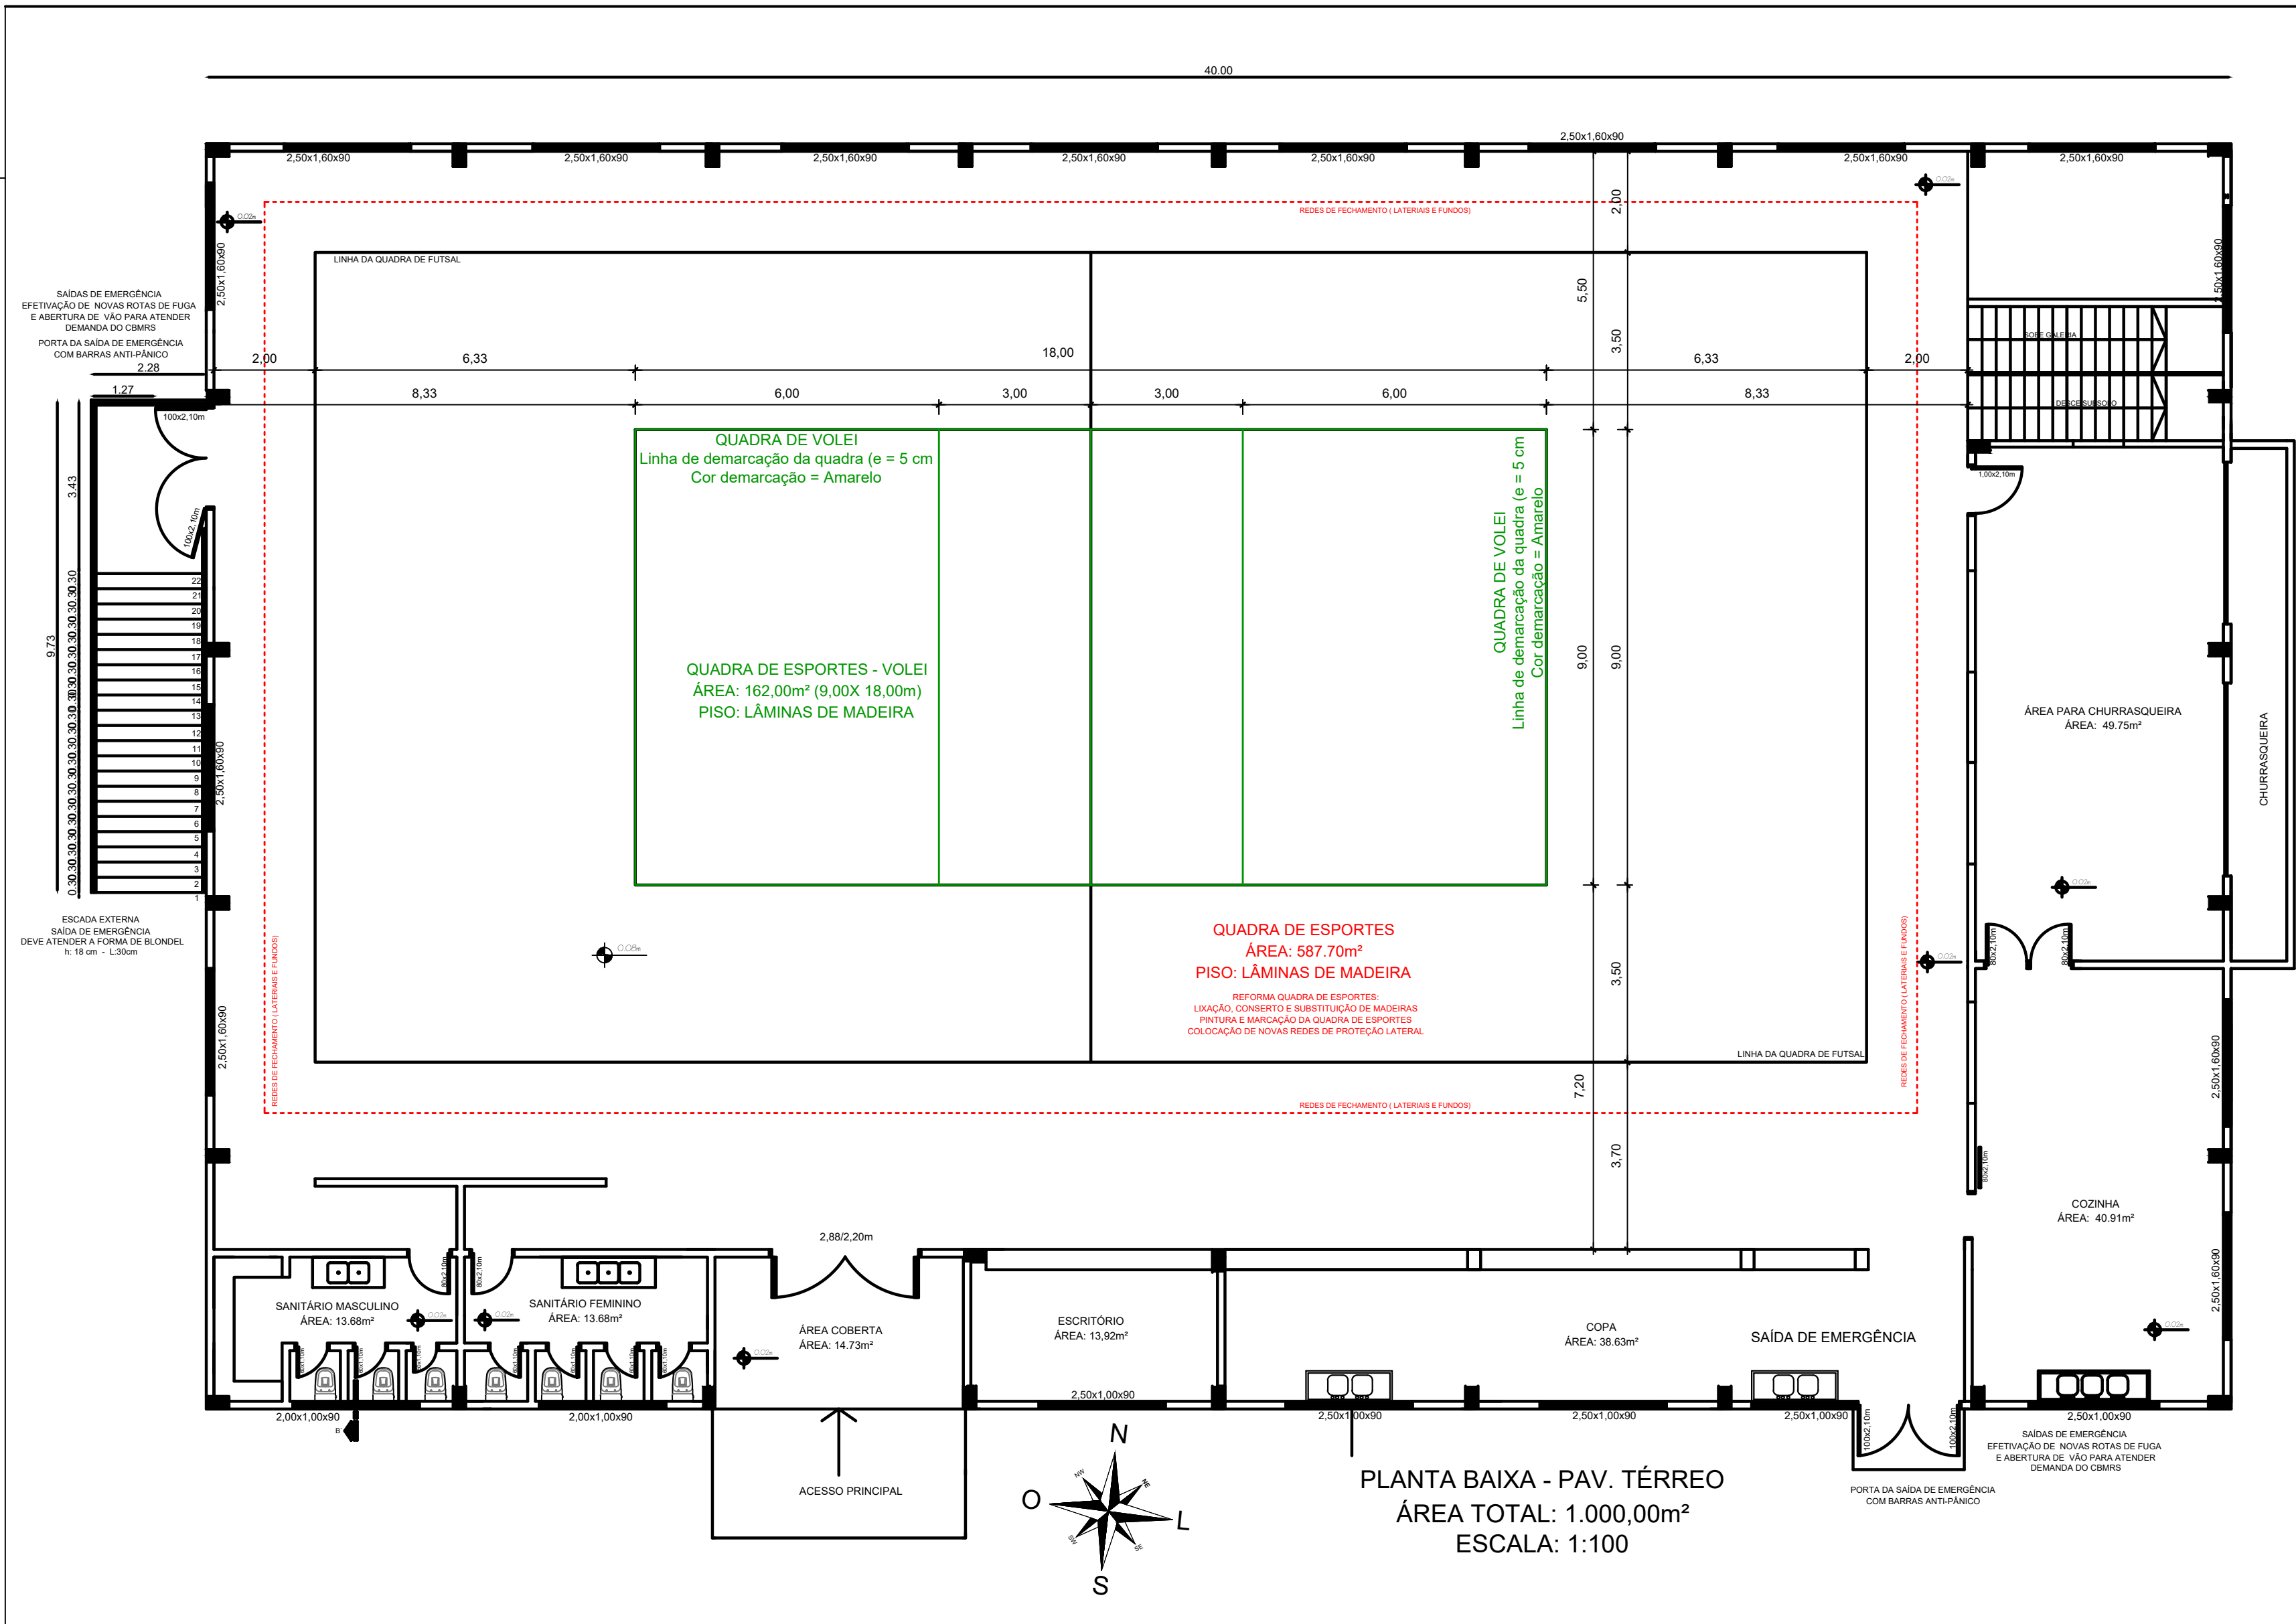

Alteração	nº 01	Complementação e correções de área e descrição conforme 23/2900-0000071-9	Migotto,	15/08/2024
Design.	mº	Descrição	Verif.	Data



ESTADO DO RIO GRANDE DO SUL
Município de São Pedro da Serra
ADMINISTRAÇÃO: 2021-2024
Av. Duque de Caxias, 1799, Centro - São Pedro da Serra RS
tel.: (51) 3645-1050

RESPONSÁVEL TÉCNICO DE PROJETO:
Marcelo Migotto
Engenheiro Civil - CREA RS 097139-D

PROPRIETÁRIO:
Município de São Pedro da Serra
Prefeita Municipal - Isabel Joner Cornelius

PROJETO:
REFORMA GINÁSIO CAMPESTRE ALTO
São Pedro da Serra - RS

CONTEÚDO:
Planta Baixa - Quadra Volei

LOCAL E DATA:
São Pedro da Serra
agosto / 2024

ESCALA:
1/100

ÁREA REFORMA:
1.608,78 m²

PRANCHA:
Q2