




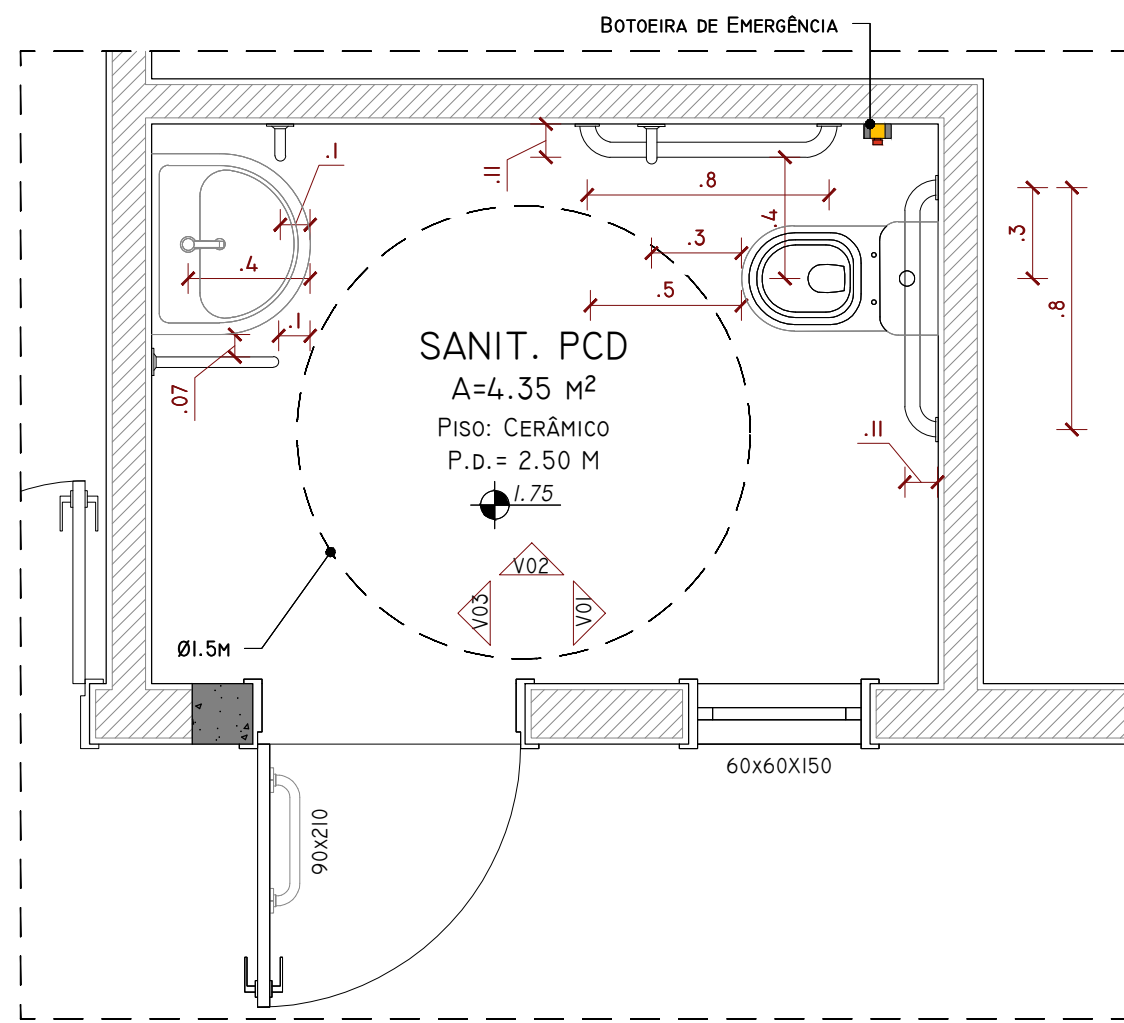


DETALHAMENTO SANITÁRIO PCD - PLANTA BAIXA
ESCALA: 1/25

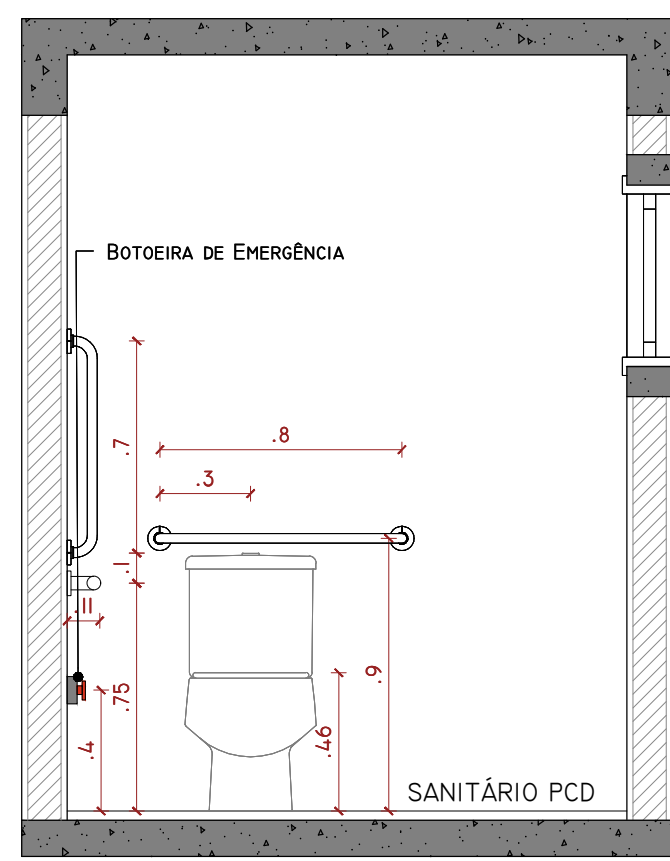


DETALHAMENTO SANITÁRIO PCD - VISTA 01
ESCALA: 1/25

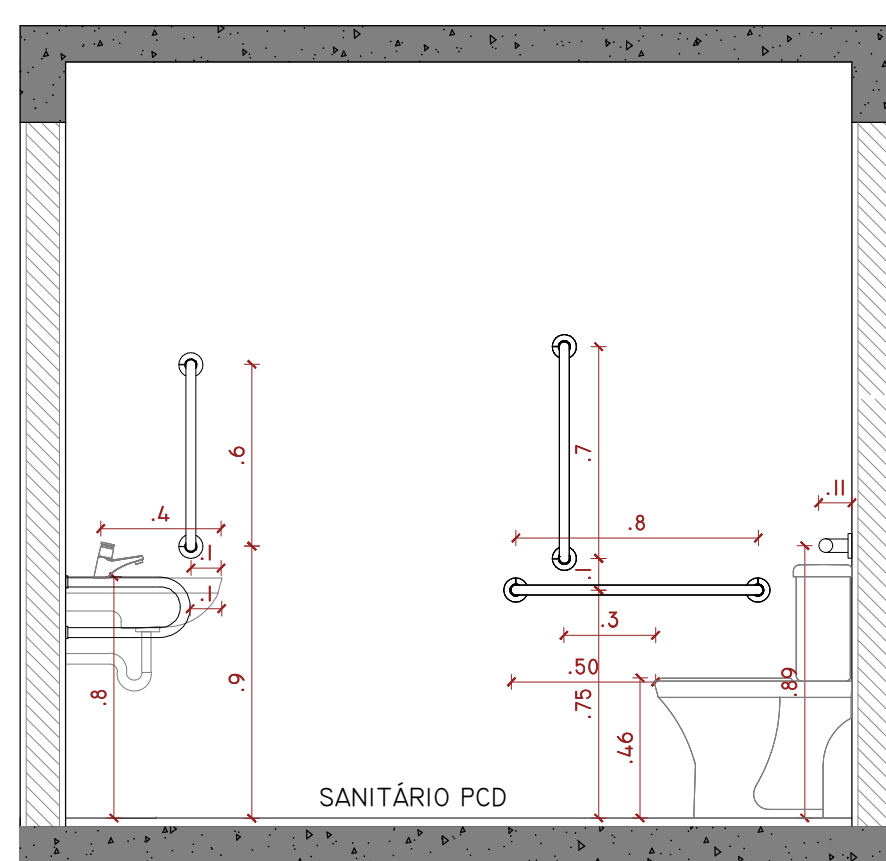






DETALHAMENTO SANITÁRIO PCD - VISTA 02
ESCALA: 1/25

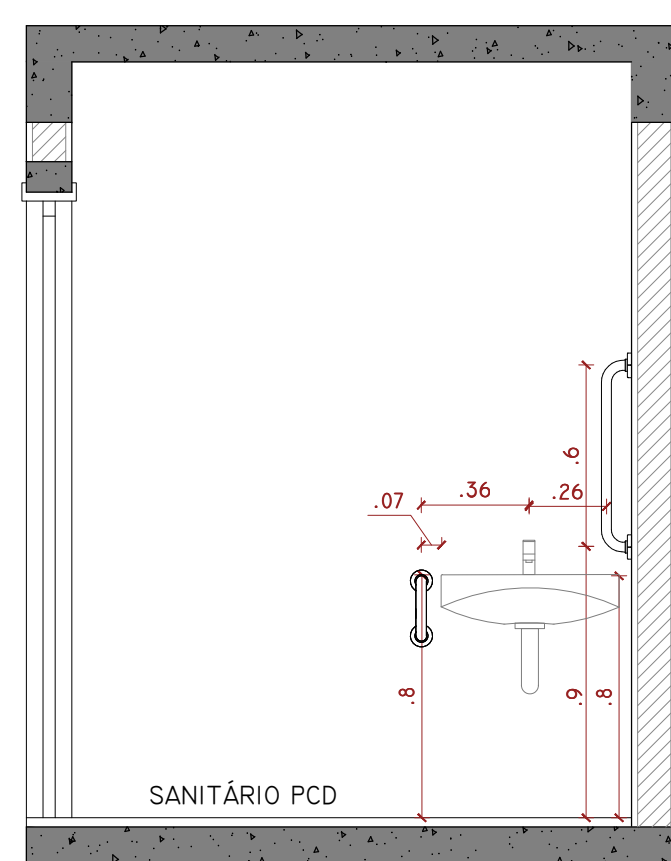


DETALHAMENTO SANITÁRIO PCD - VISTA 03
ESCALA: 1/25

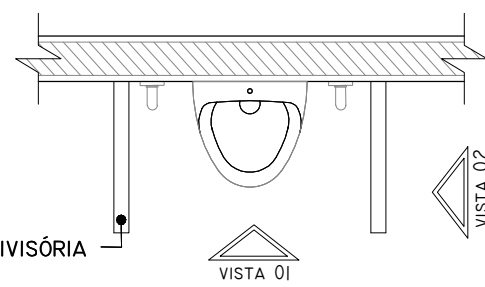


DETALHAMENTO MICTÓRIO - VISTA SUPERIOR
ESCALA: 1/25

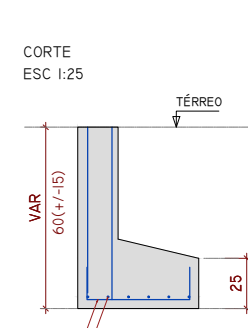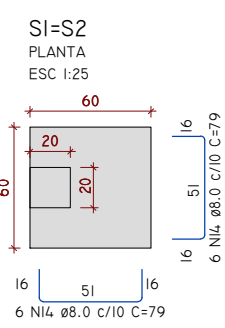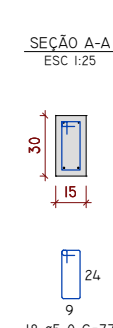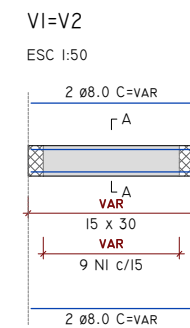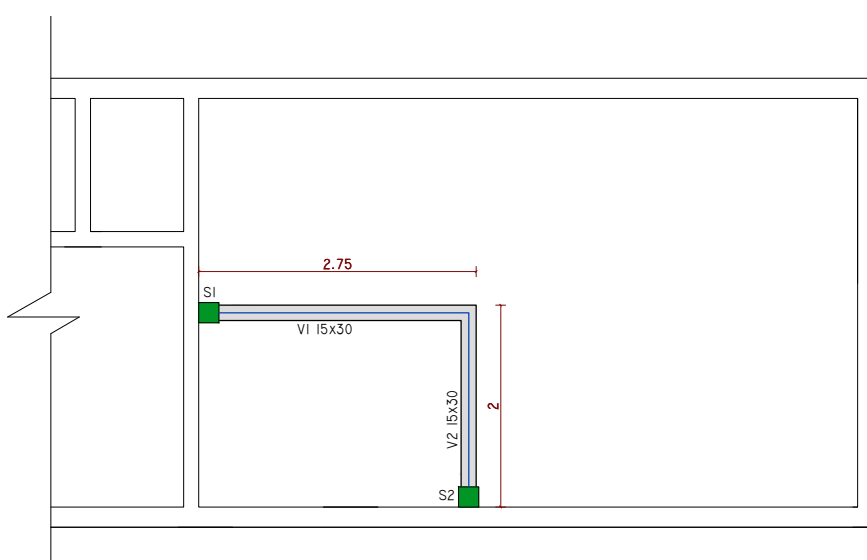


RESUMO DO AÇO			
ACO	DIAM (mm)	C.TOTAL (m)	PESO + 10% (kg)
CA50	8.0	33.12	14.22
CA60	10.0	9.12	6.25
CA60	5.0	36.19	6.2

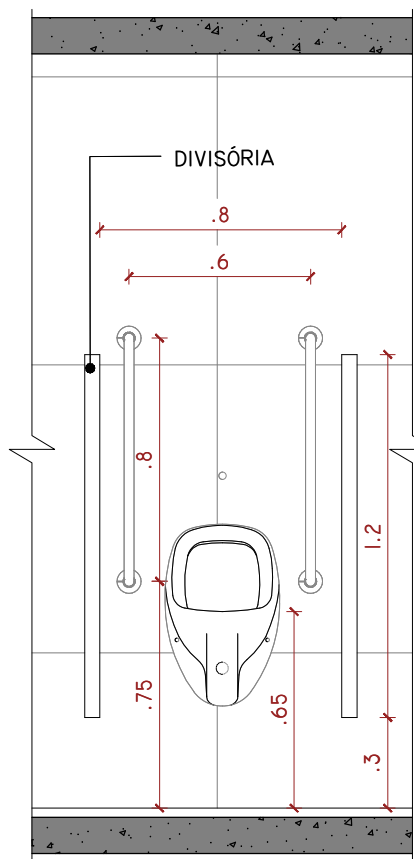


DETALHE MICTÓRIO - VISTA 01
ESCALA: 1/25

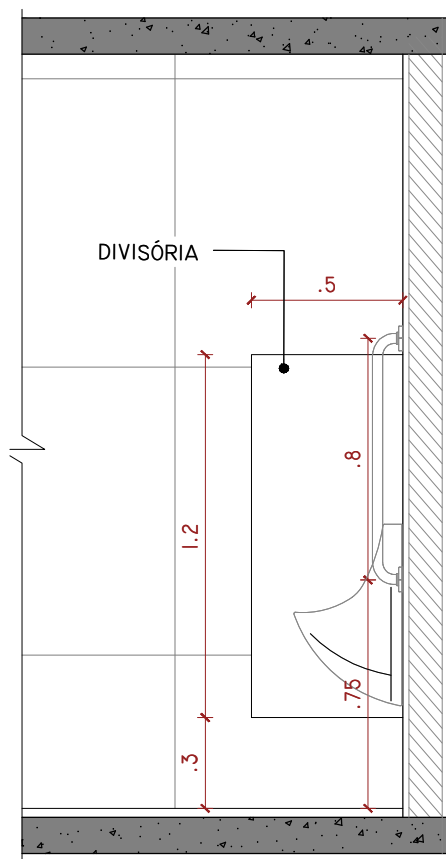

DETALHE MICTÓRIO - VISTA 02
ESCALA: 1/25

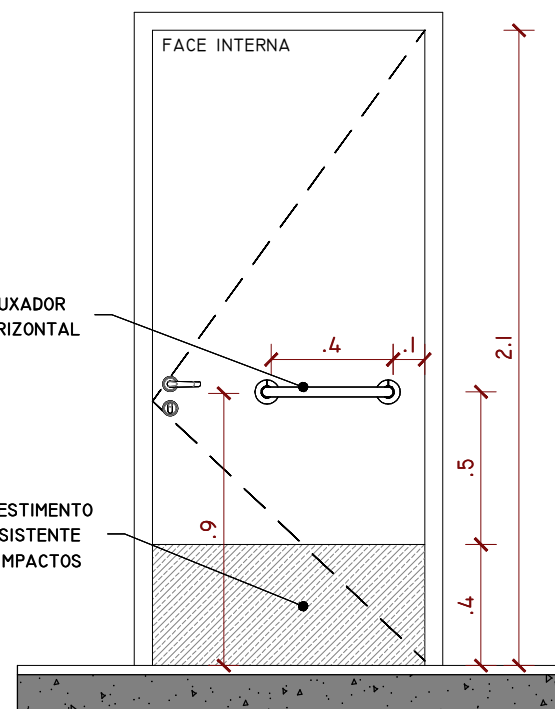


DETALHAMENTO - PORTA ACESSO SANIT. PCD
ESCALA: 1/25

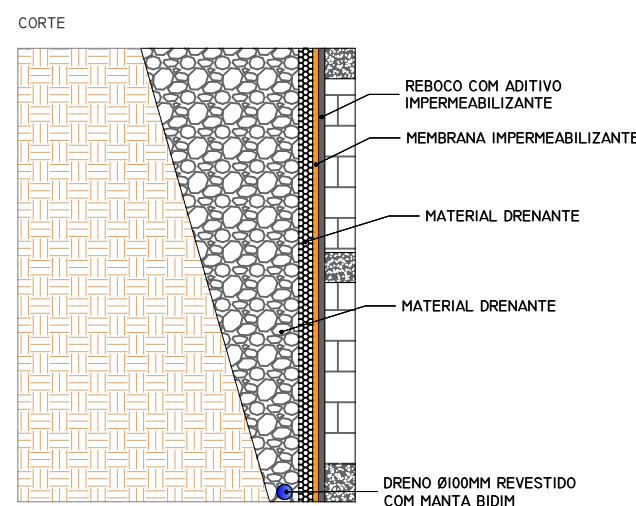



DETALHAMENTO DRENO
ESCALA: 1/50

VIGAS BALDRAMES - BANHEIRO PCD
ESCALA: 1/150

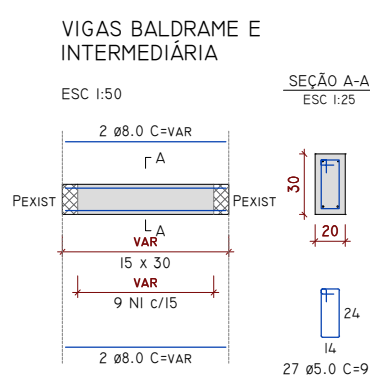

RESUMO DO AÇO			
ACO	DIAM (mm)	C.TOTAL (m)	PESO + 10% (kg)
CA50	8.0	33.12	14.22
CA60	10.0	9.12	6.25
CA60	5.0	36.19	6.2

FERRAGEM DE VIGAS E PILAR
ESCALA: 1/150

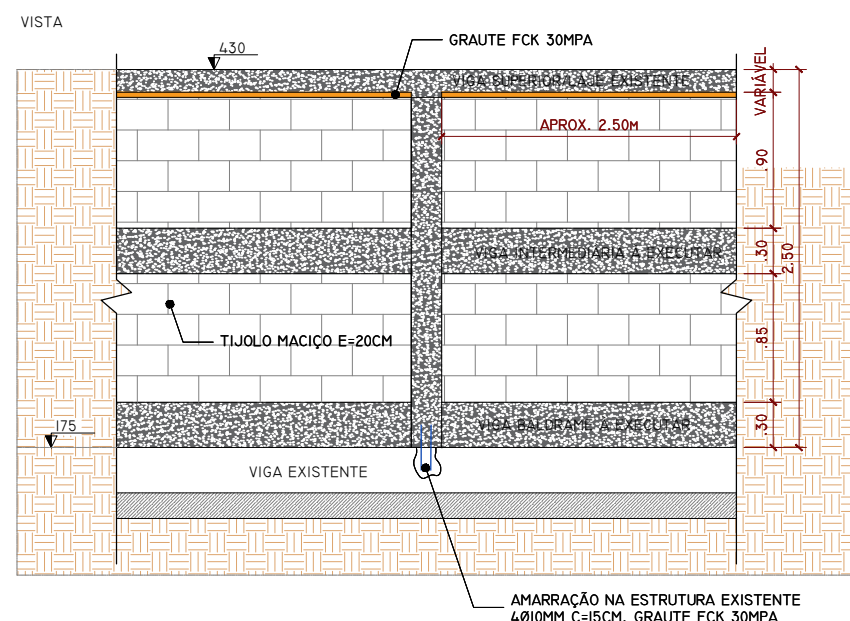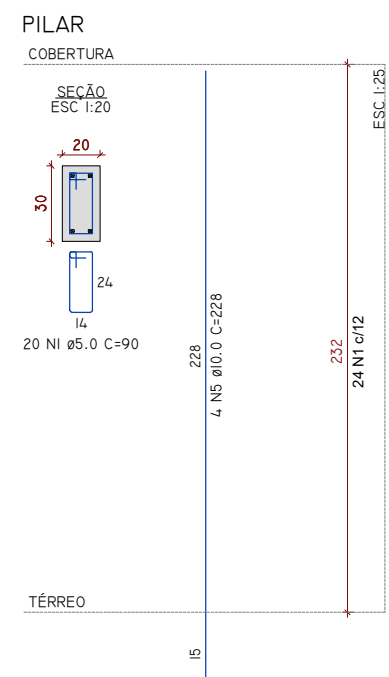

DETALHAMENTO PAREDE À RECONSTRUIR
ESCALA: 1/50

APROVAÇÃO:

outbox

ARQUITETURA
E ENGENHARIA

(54) 99903-5785
arqengbox@gmail.com
Rua do Comércio, 37
Centro - Ibiacá/RS

ANDRIELE PANISSON
Arquiteta e Urbanista
CAU A186316-9

ALANA DOGENSKI
Engenheira Civil
CREA/RS 248165

PROJETO: REVITALIZAÇÃO DA PRAÇA MUNICIPAL DE ALECRIM/RS

ENDEREÇO: RUA NICOLAU JOSÉ SCHAEGLER, RUA VER. ADELMI COLOSSI, RUA JOÃO SPOHR, RUA RUI BARBOSA

PROPRIETÁRIO(A):

ÁREA:
5.215,56 m²

Prefeitura de Alecrim/RS
CNPJ: 87.612.784/0001-97

RESPONSÁVEIS TÉCNICOS:

DATA: MARÇO DE 2025

DESENHO: GIOVANA

DESCRIÇÃO:
DET. BANHEIRO PCD
ESTRUTURAL E CONTENÇÕES

ESCALA:
INDICADA

PRANCHA
05/08

• É PROIBIDO QUALQUER TIPO DE CÓPIA OU REPRODUÇÃO DESTA PROJETO. DIREITOS AUTORAIS RESERVADOS CONFORME ART. 184 DO CÓDIGO PENAL, LEI 5.988 DO CÓDIGO CIVIL E RES. DO CONFEA 205/71