




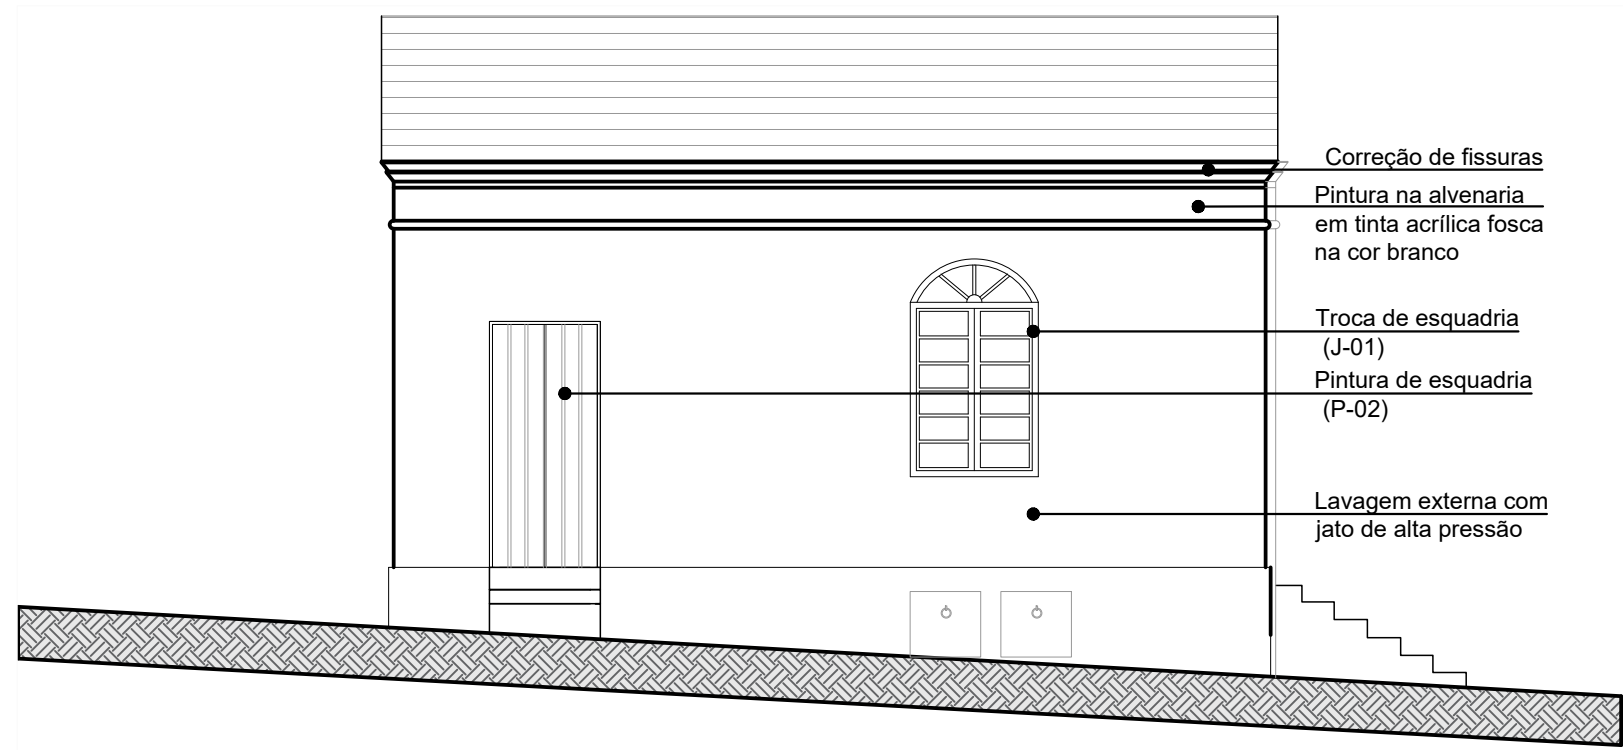


FACHADA SUL
ESC.: 1/75

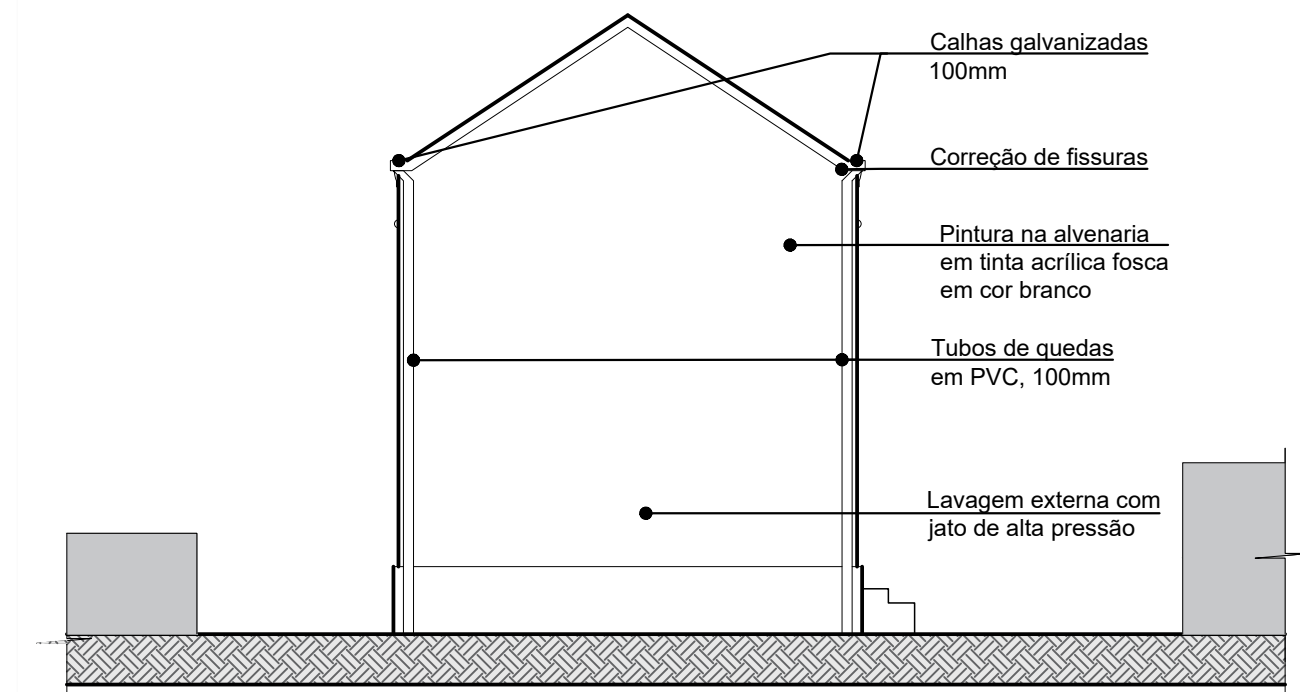


FACHADA OESTE
ESC.: 1/75

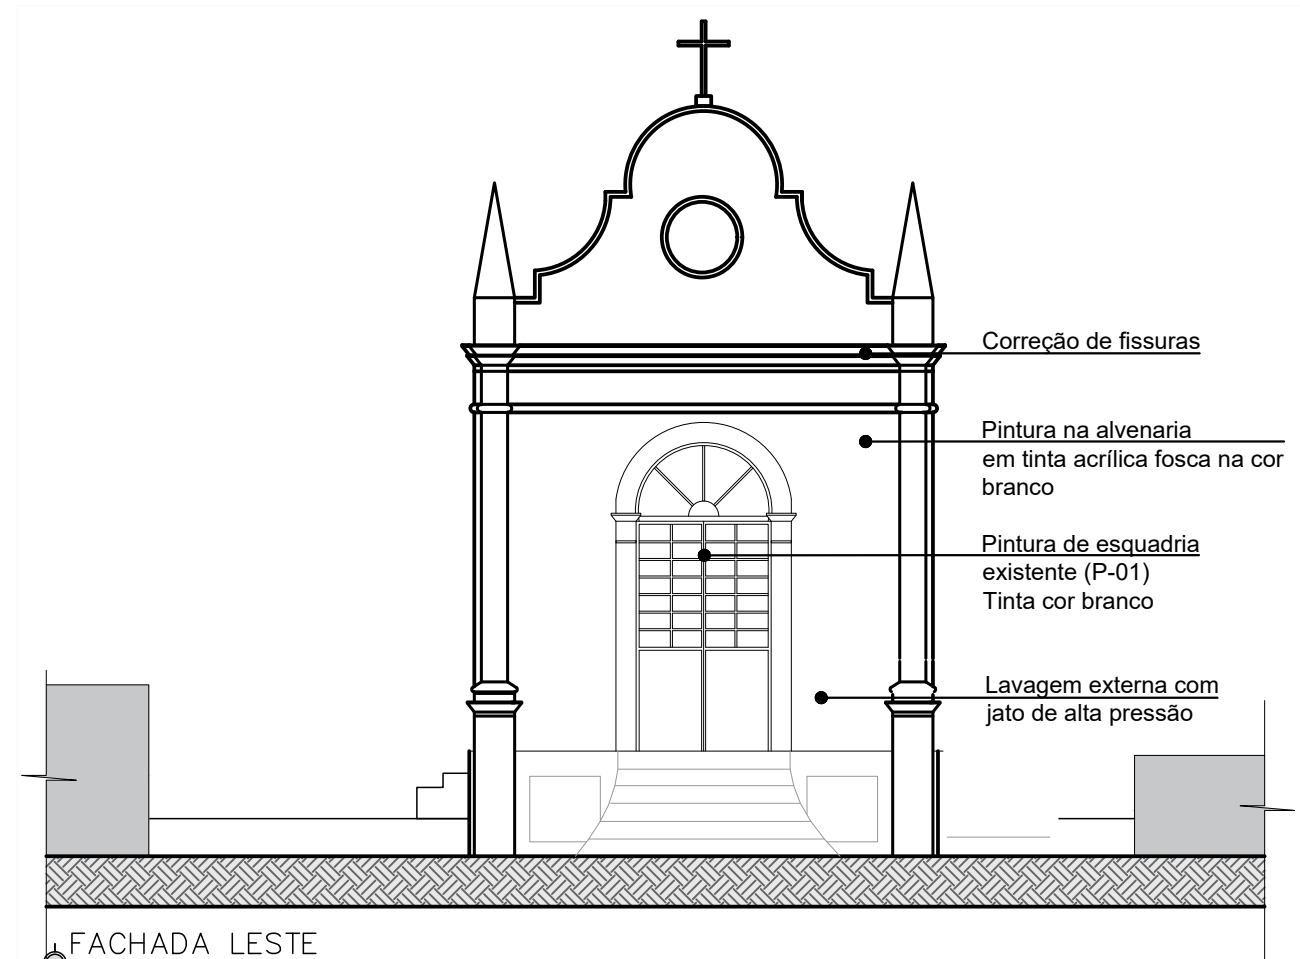


FACHADA LESTE
ESC.: 1/75

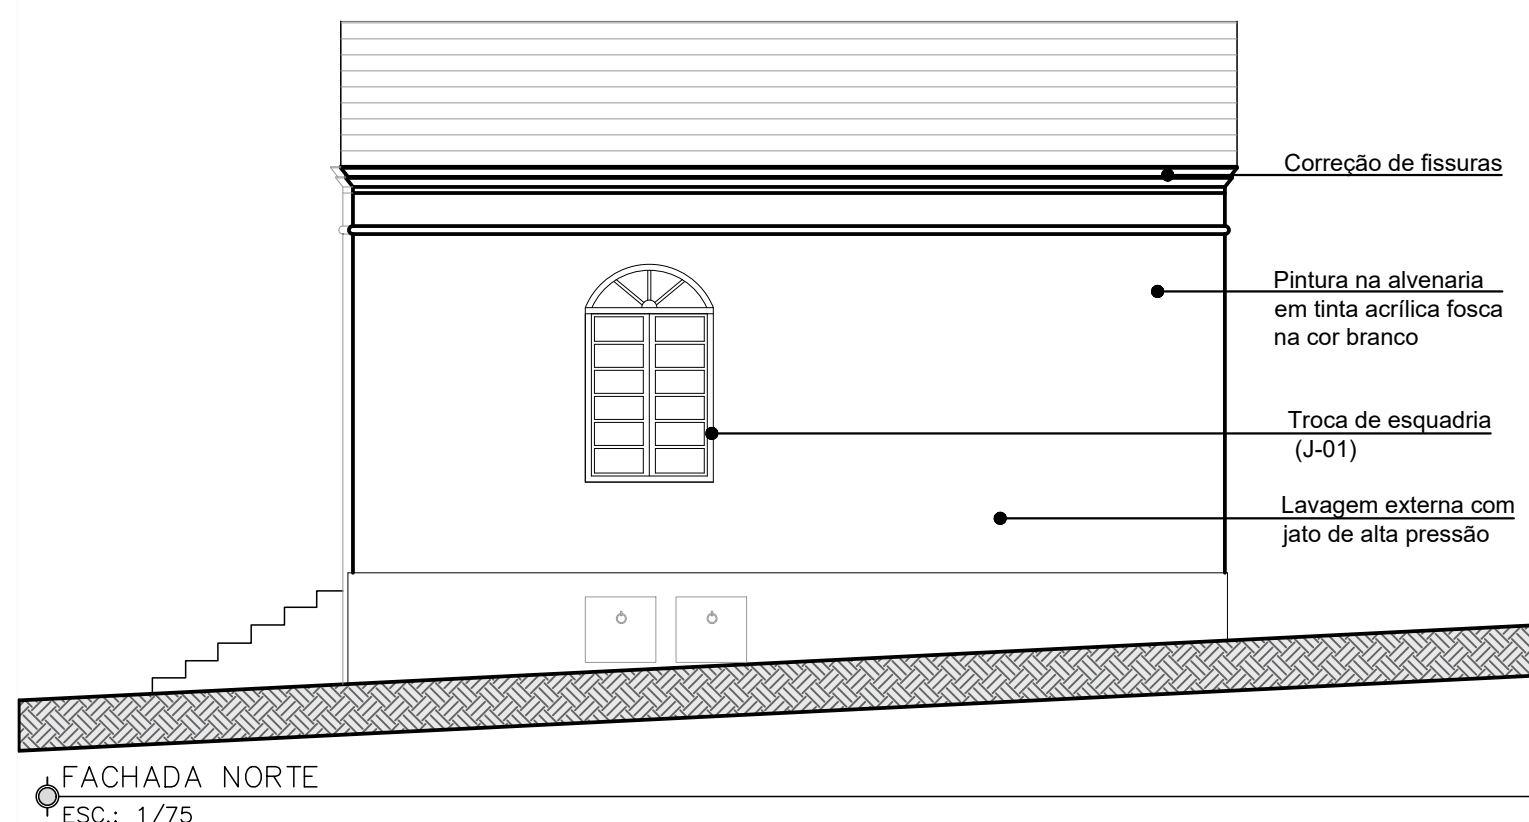


FACHADA NORTE
ESC.: 1/75

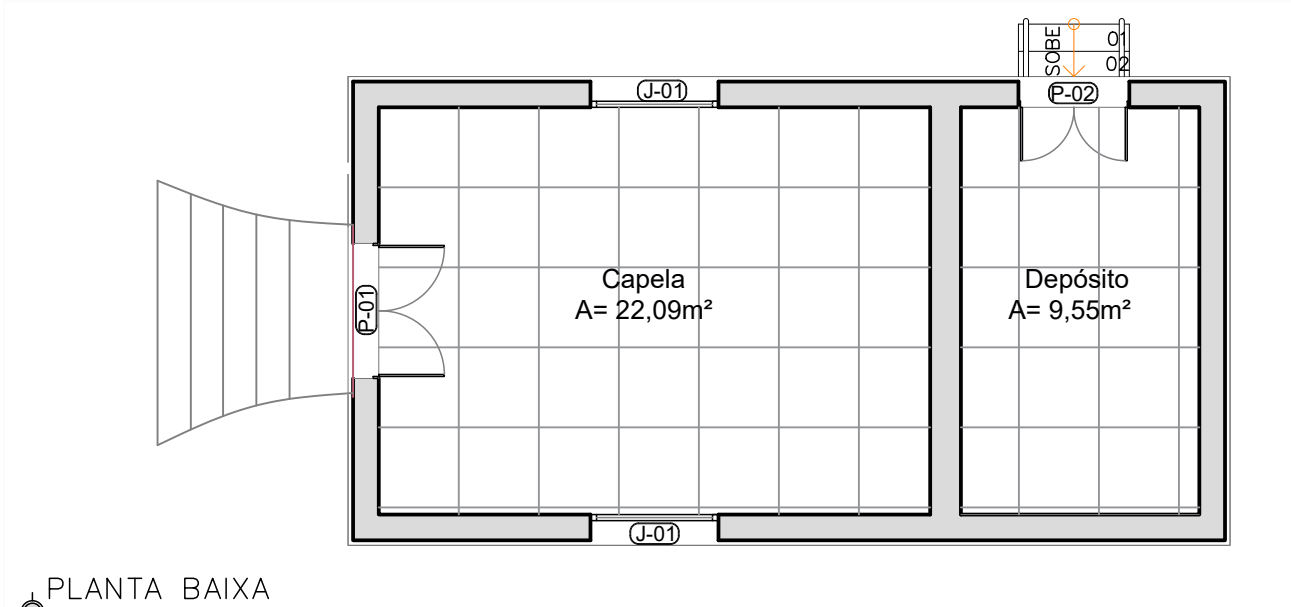


PLANTA BAIXA
ESC.: 1/75
ÁREA:
40,68m²

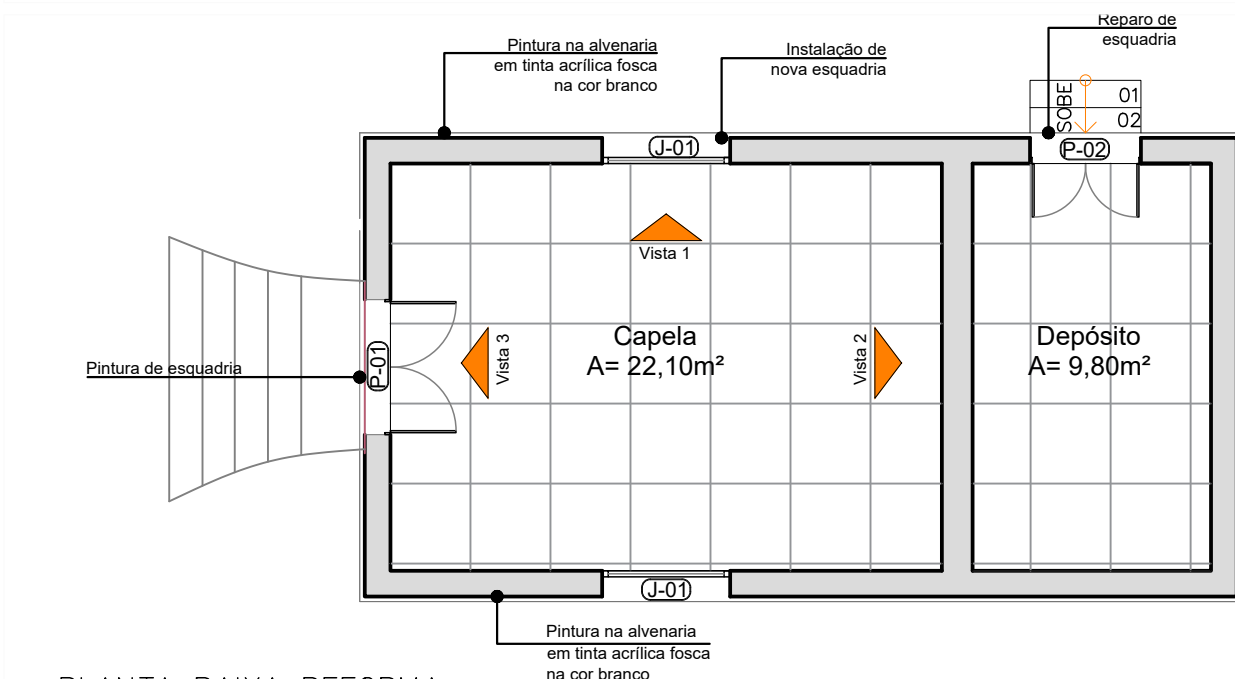


PLANTA BAIXA REFORMA
ÁREA:
40,68m²
ESC.: 1/75

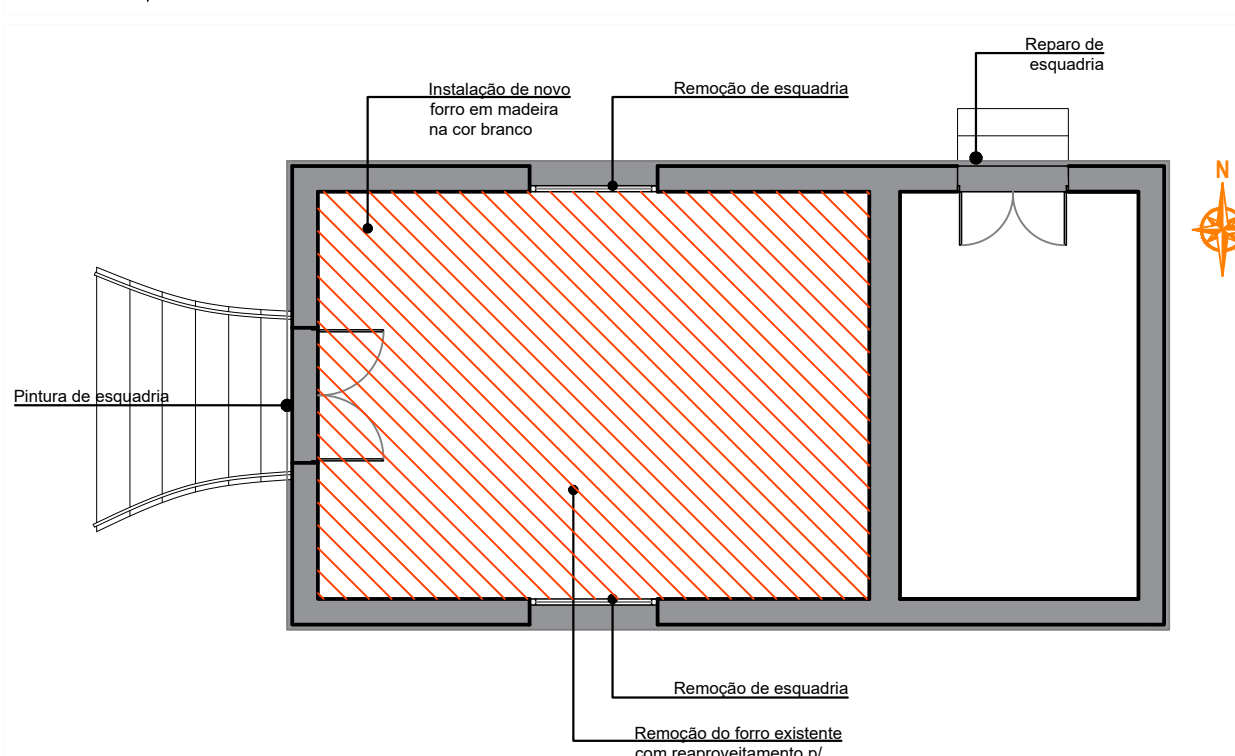


PLANTA BAIXA DEMOLIÇÃO
ÁREA:
40,68m²
ESC.: 1/75

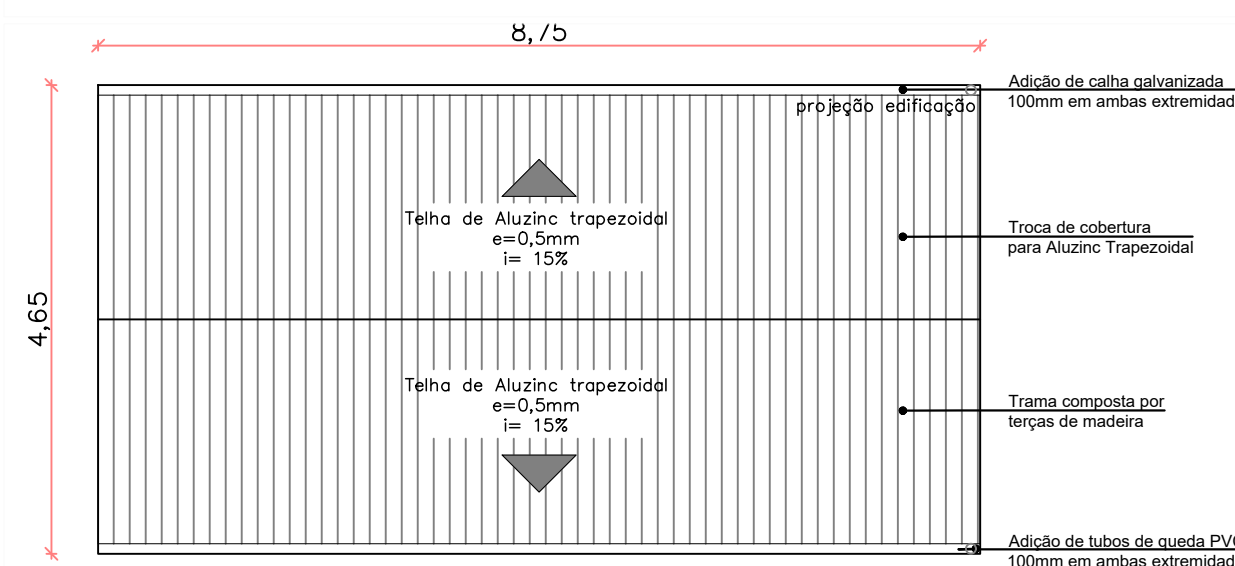

PLANTA DE COBERTURA
ÁREA:
40,68m²
ESC.: 1/75

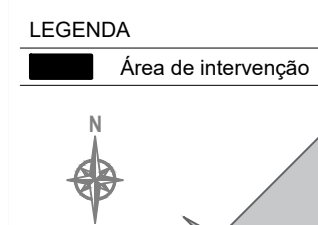


PLANTA DE SITUAÇÃO
ESC.: 1/500

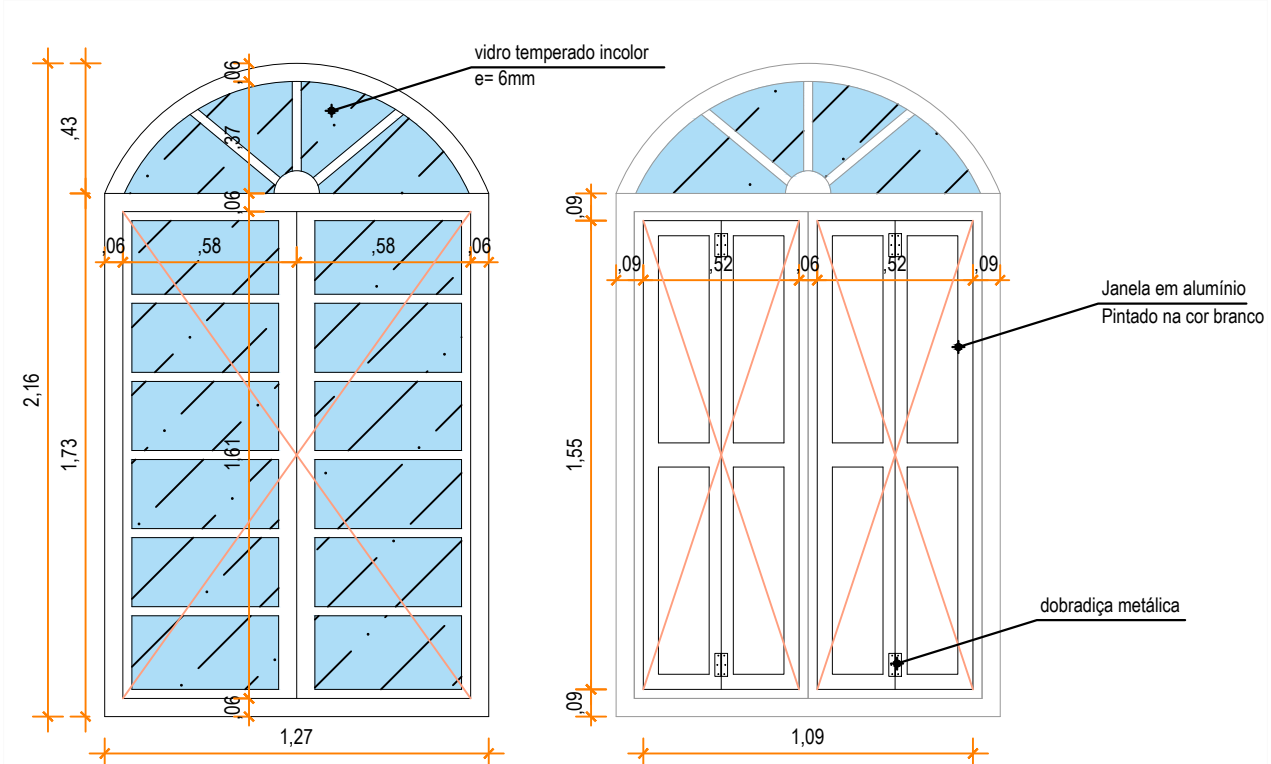


ESQUADRIA A TROCAR (02 UNID.)
OBS: A nova esquadria deverá respeitar a tipologia existente no local.
As medidas devem ser conferidas in loco

JANELA J-01 - vista externa
ESCALA : 1/25

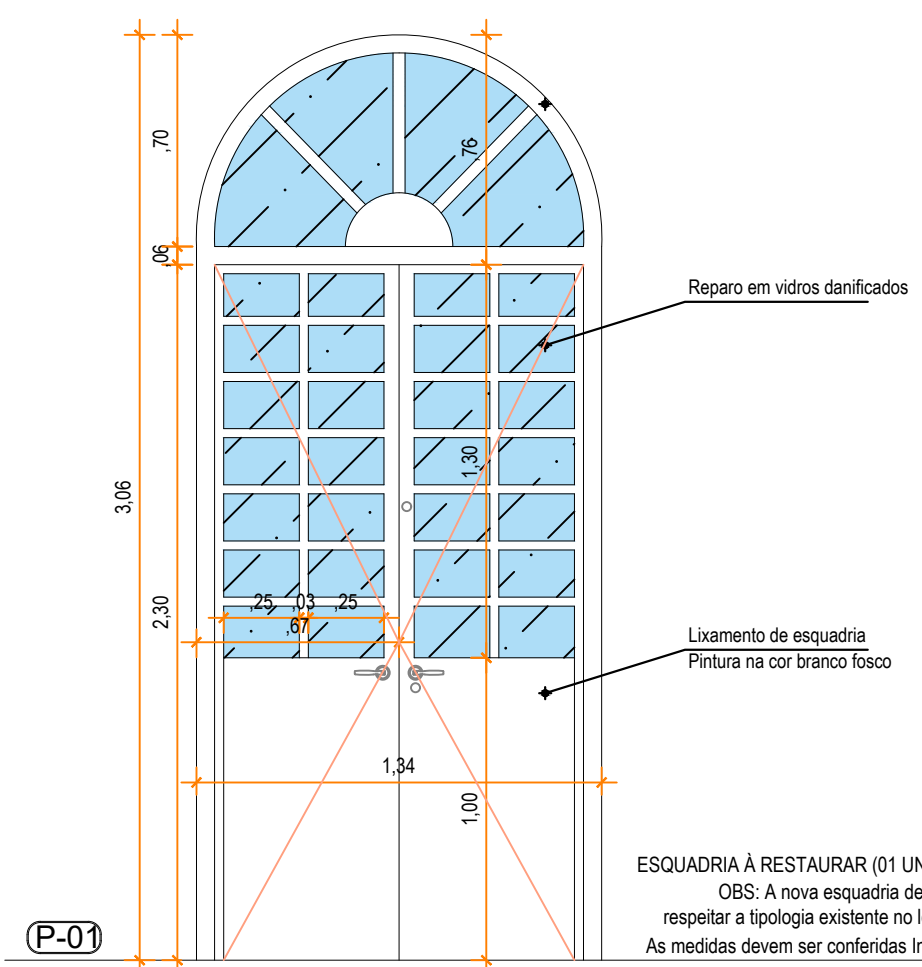


ESQUADRIA A RESTAURAR (01 UNID.)
OBS: A nova esquadria deverá respeitar a tipologia existente no local.
As medidas devem ser conferidas in loco

PORTA P-01 - vista externa
ESCALA : 1/25

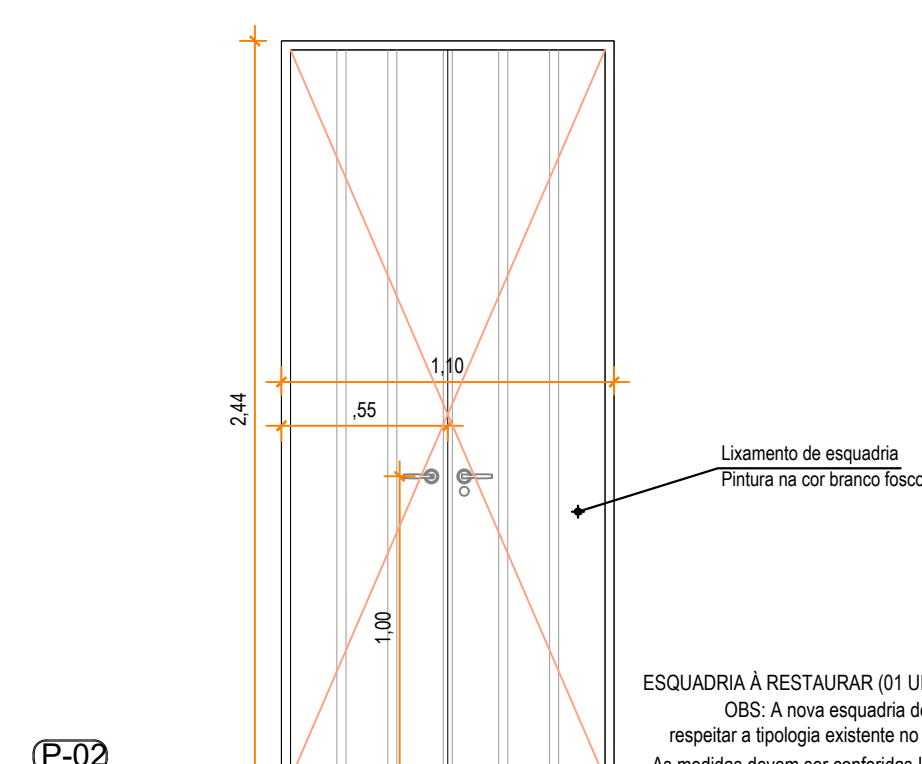

ESQUADRIA A RESTAURAR (01 UNID.)
OBS: A nova esquadria deverá respeitar a tipologia existente no local.
As medidas devem ser conferidas in loco

JANELA P-02 - vista externa
ESCALA : 1/25

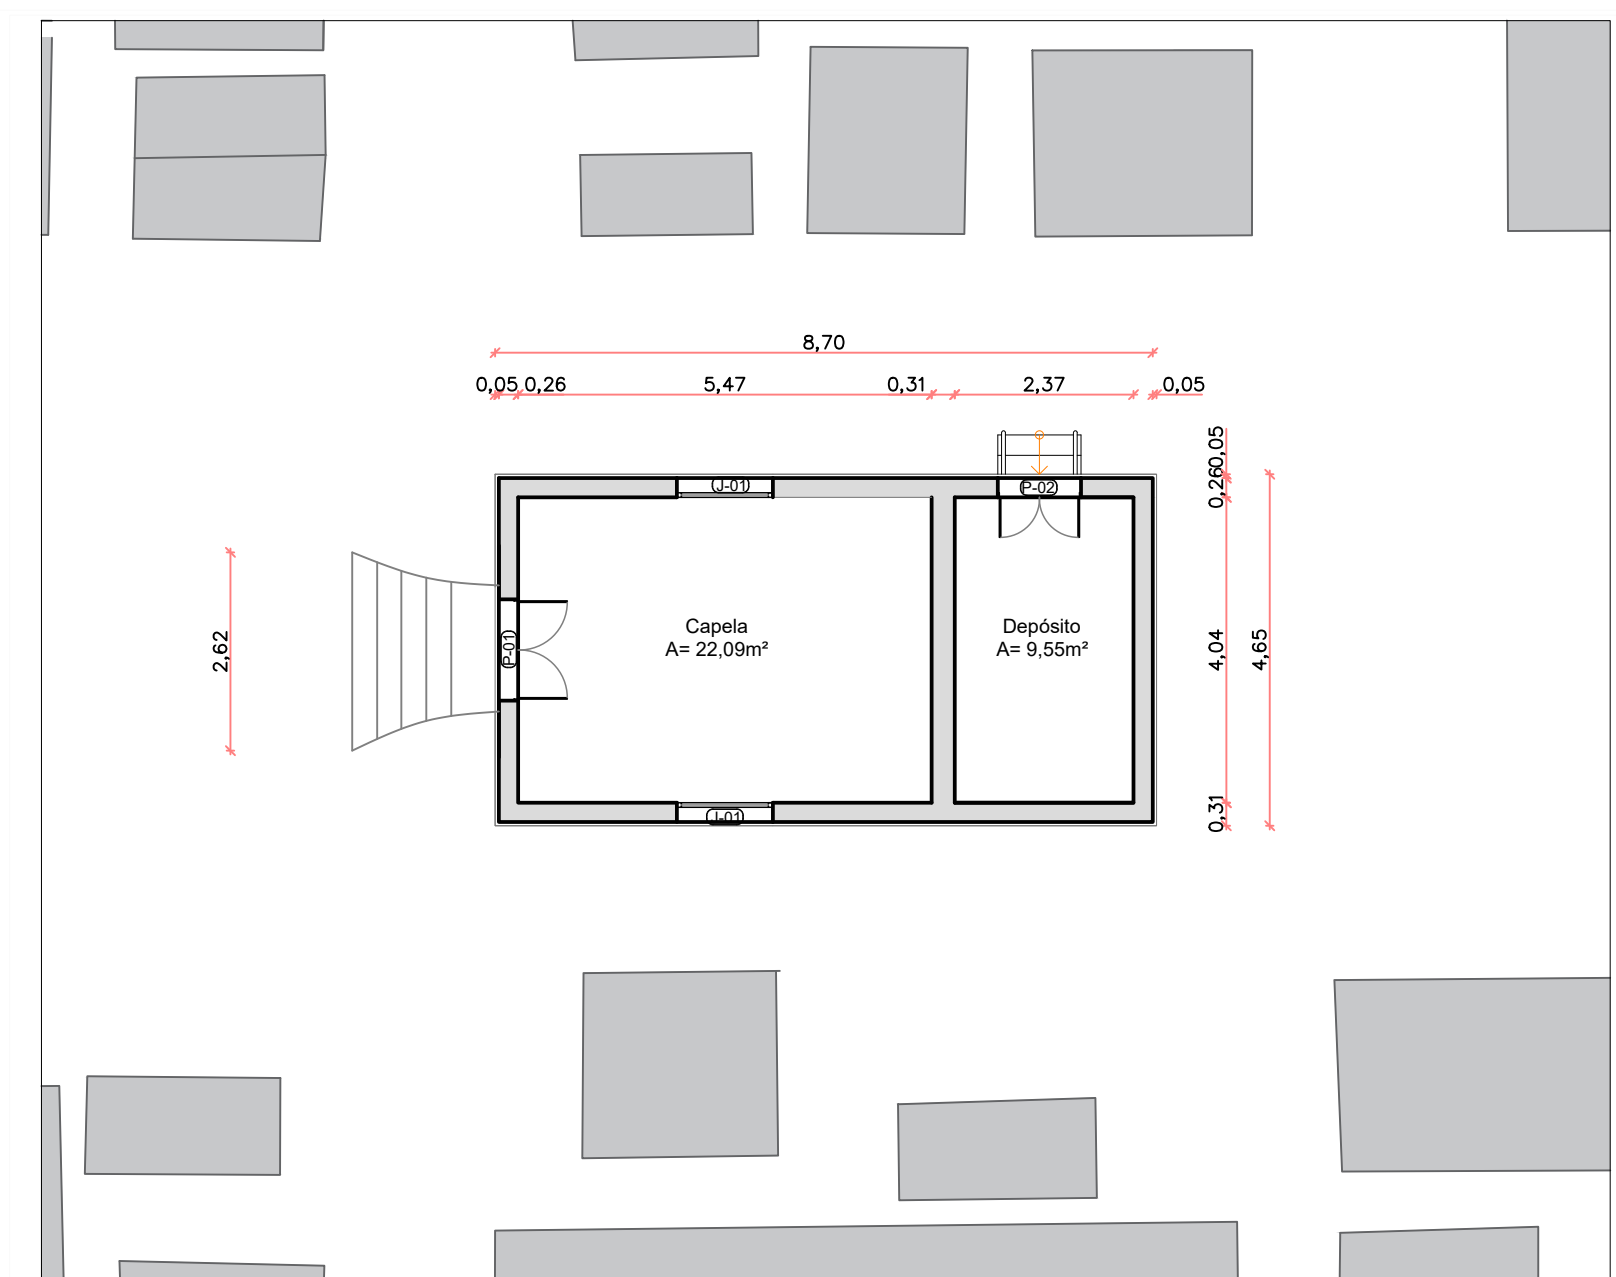

PLANTA DE LOCALIZAÇÃO
ESC.: 1/100

PREFEITURA MUNICIPAL DE VERANÓPOLIS
SECRETARIA DE INFRAESTRUTURA, URBANISMO E TRÂNSITO
ASSESSORIA TÉCNICA | ENGENHARIA | TOPOGRAFIA

EMPREENHIMENTO:
Reforma Capela do Cemitério Municipal

ENDEREÇO:
Rua Júlio de Oliveira, nº 490, São Francisco, Veranópolis/RS

TÍTULO:
PLANTA DE SITUAÇÃO, LOCALIZAÇÃO, PLANTA BAIXA, FACHADAS E COBERTURA

ARQUIVO:
M/Infraestrutura/Engenharia/SECRETARIA_DE_OBRAS/CEMITÉRIO/CAPELA/2025

DATA:
jul/2025

ESCALA:
indicado

PRANCHA:
A1/1

DESENHO:
Caetano Gasparin

SECRETARIA RESPONSÁVEL:
Bruna Favero Pessin
Secretária Municipal de Infraestrutura Urbana

RESPONSÁVEL TÉCNICO:
Arq. Urb. Ana Carolina Dal Ponte Favero
CAU A10214-0 | engenhar@veranopolis.rs.gov.br