



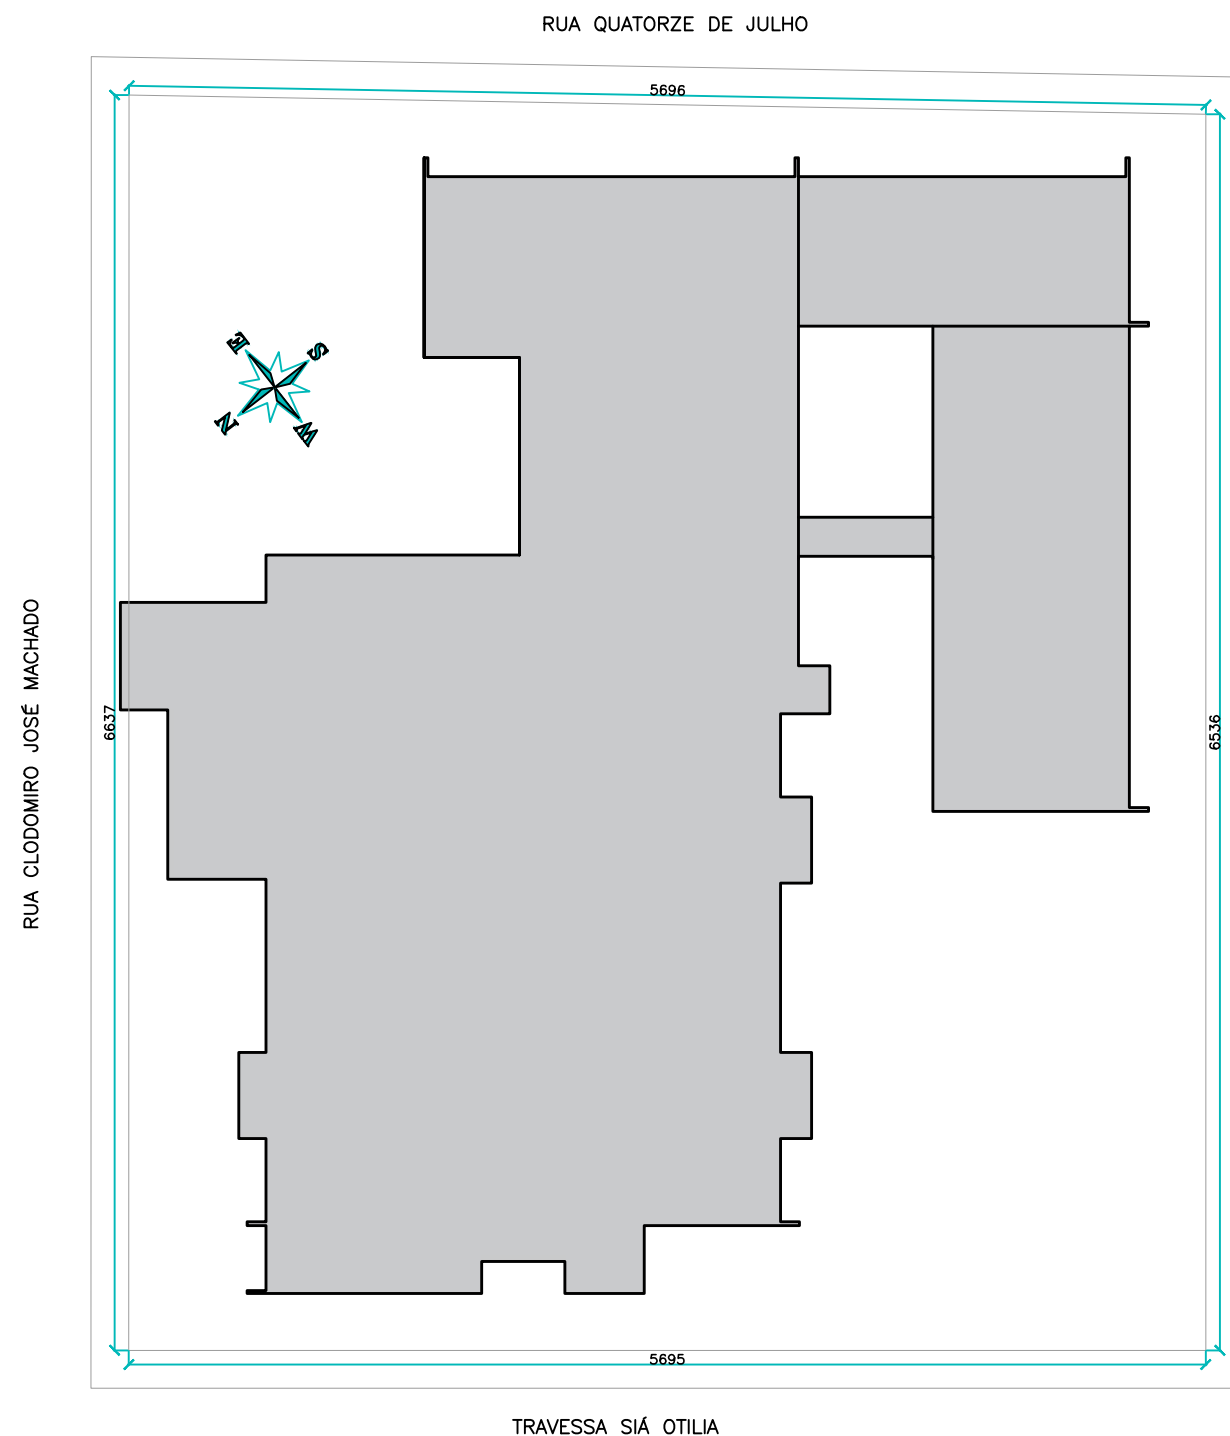

EMEI SANTO ANTÔNIO
SITUAÇÃO EXISTENTE
ÁREA COBERTA: 1990,07m²
SEM ESCALA

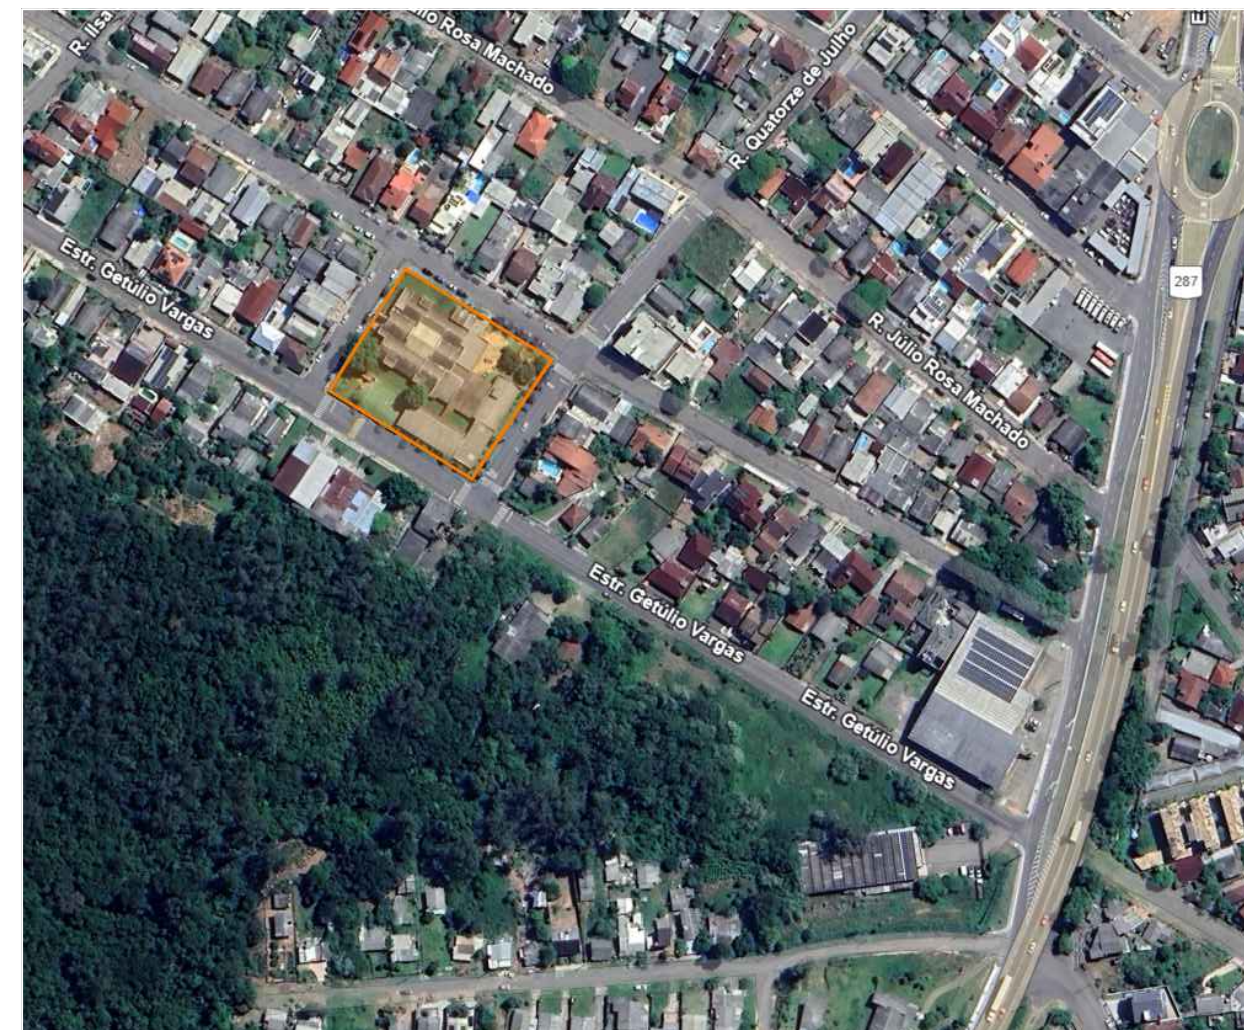

LOCALIZAÇÃO IMAGEM DE SATÉLITE
SEM ESCALA



Prefeitura Municipal de Montenegro
Secretaria Municipal de Gestão e Planejamento SMGEP
Rua João Pessoa, 1363 Bairro Centro Montenegro, RS Fone (51) 3649.8265

Obra/Projeto
Reforma EMEI Santo Antônio

Endereço
Travessa Siá Otilia nº 25 - Bairro Santo Antônio

SITUAÇÃO LOCALIZAÇÃO

Proprietário
Município de Montenegro

Responsável técnico
VALÉRIA WOLLMANN
CAU A195685-0

Escala
SEM ESCALA

Data
07/2025

SECRETARIA MUNICIPAL DE
GESTÃO E PLANEJAMENTO




Prancha

01/04


Limpeza e pintura do forro;
Limpeza e pintura das paredes;

5

PINTURA EXTERNA

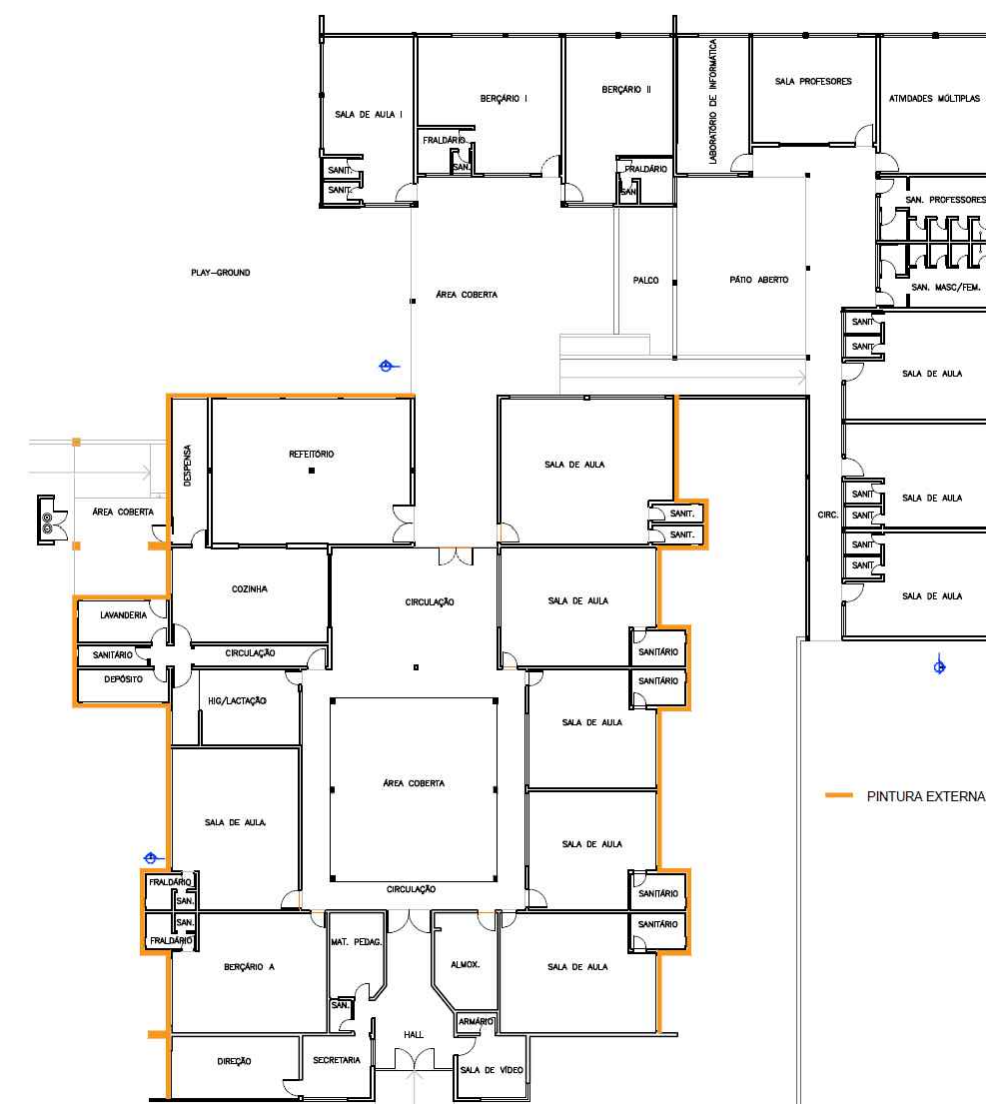

CROQUI - PINTURA EXTERNA DA EDIF.

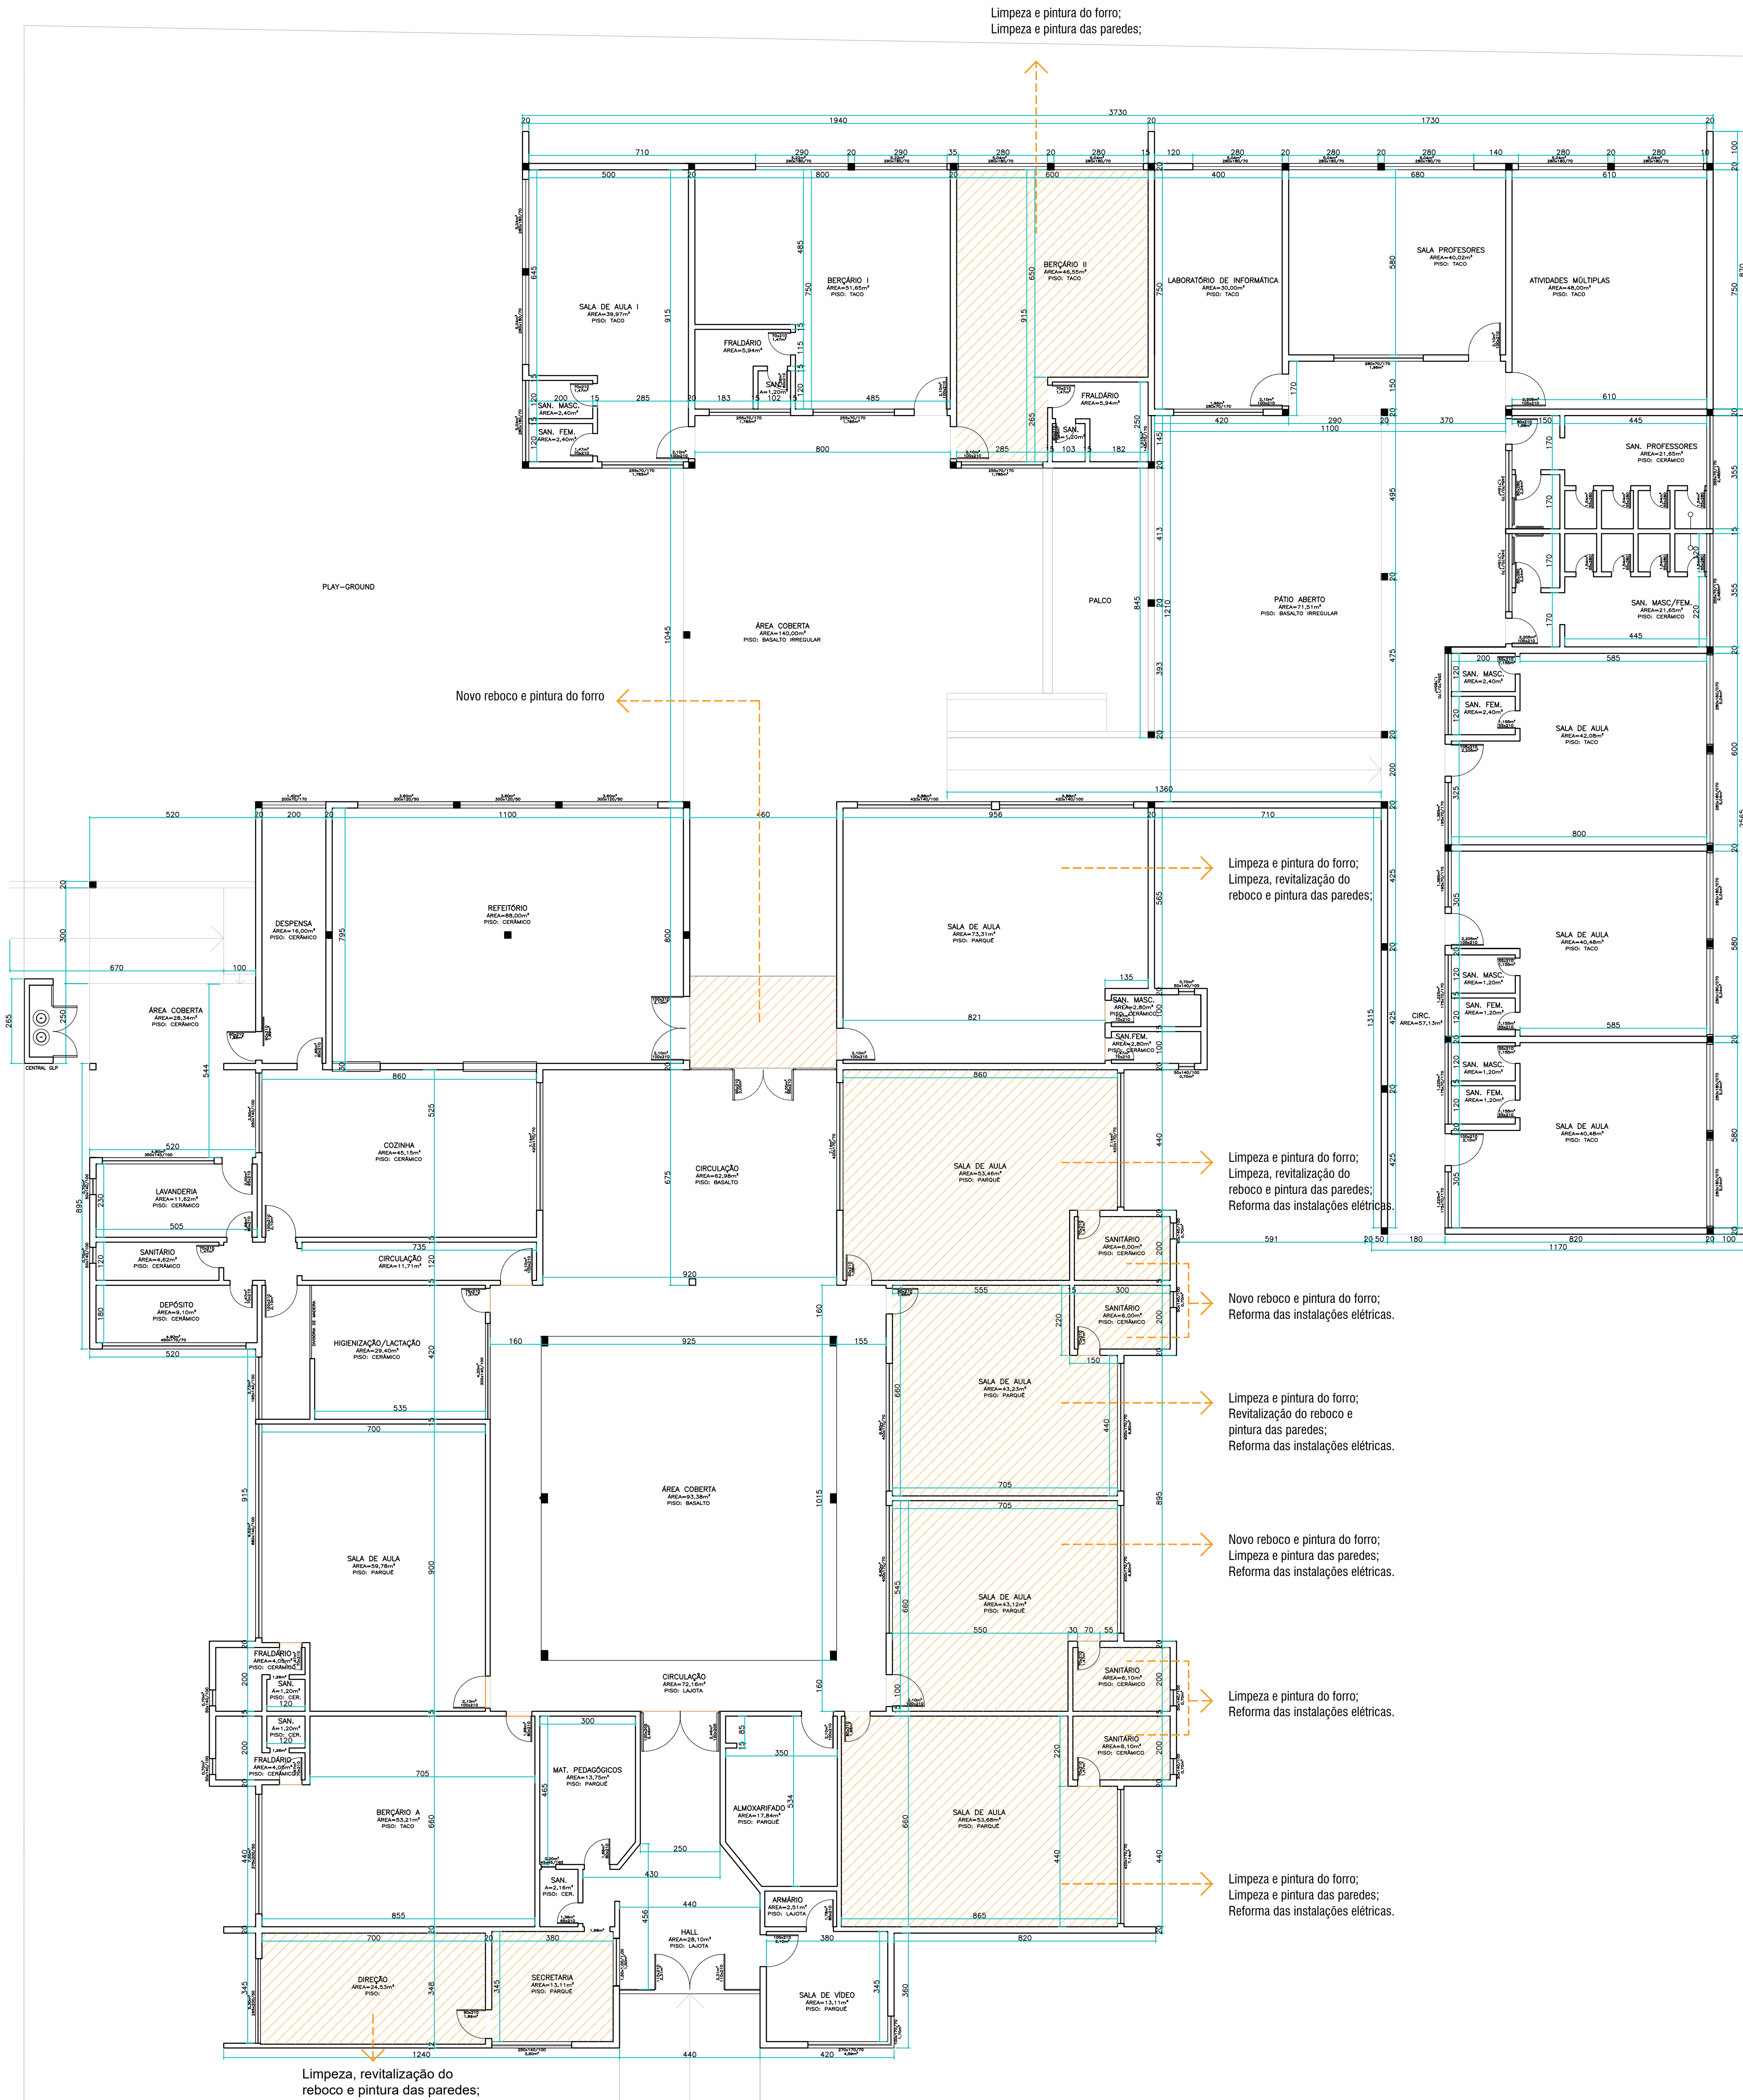

Limpeza e pintura do forro;
Limpeza, revitalização do
reboco e pintura das paredes;

Limpeza e pintura do forro;
Limpeza, revitalização do
reboco e pintura das paredes;
Reforma das instalações elétricas.

Novo reboco e pintura do forro;
Reforma das instalações elétricas.

Limpeza e pintura do forro;
Revitalização do reboco e
pintura das paredes;
Reforma das instalações elétricas.

Novo reboco e pintura do forro;
Limpeza e pintura das paredes;
Reforma das instalações elétricas.

Limpeza e pintura do forro;
Reforma das instalações elétricas.

Limpeza e pintura do forro;
Limpeza e pintura das paredes;
Reforma das instalações elétricas.

Limpeza, revitalização do
reboco e pintura das paredes;

Prefeitura Municipal de Montenegro
Secretaria Municipal de Gestão e Planejamento SMGEP
Rua João Pessoa, 1363 Bairro Centro Montenegro, RS Fone (51) 3649.8265

Obra/Projeto: Reforma EMEI Santo Antônio
Endereço: Travessa Siá Otília nº 25 - Bairro Santo Antônio

PLANTA BAIXA

Proprietário: Município de Montenegro
Responsável Técnico: VALÉRIA WOLLMANN
CAU 116985-D

Escala:

1/100

Data:

07/2025



Prancha:

02/04


SECRETARIA MUNICIPAL DE
GESTÃO E PLANEJAMENTO

PREFEITURA
MUNICIPAL DE
MONTENEGRO

SOMOS
TODOS
MONTENEGRO

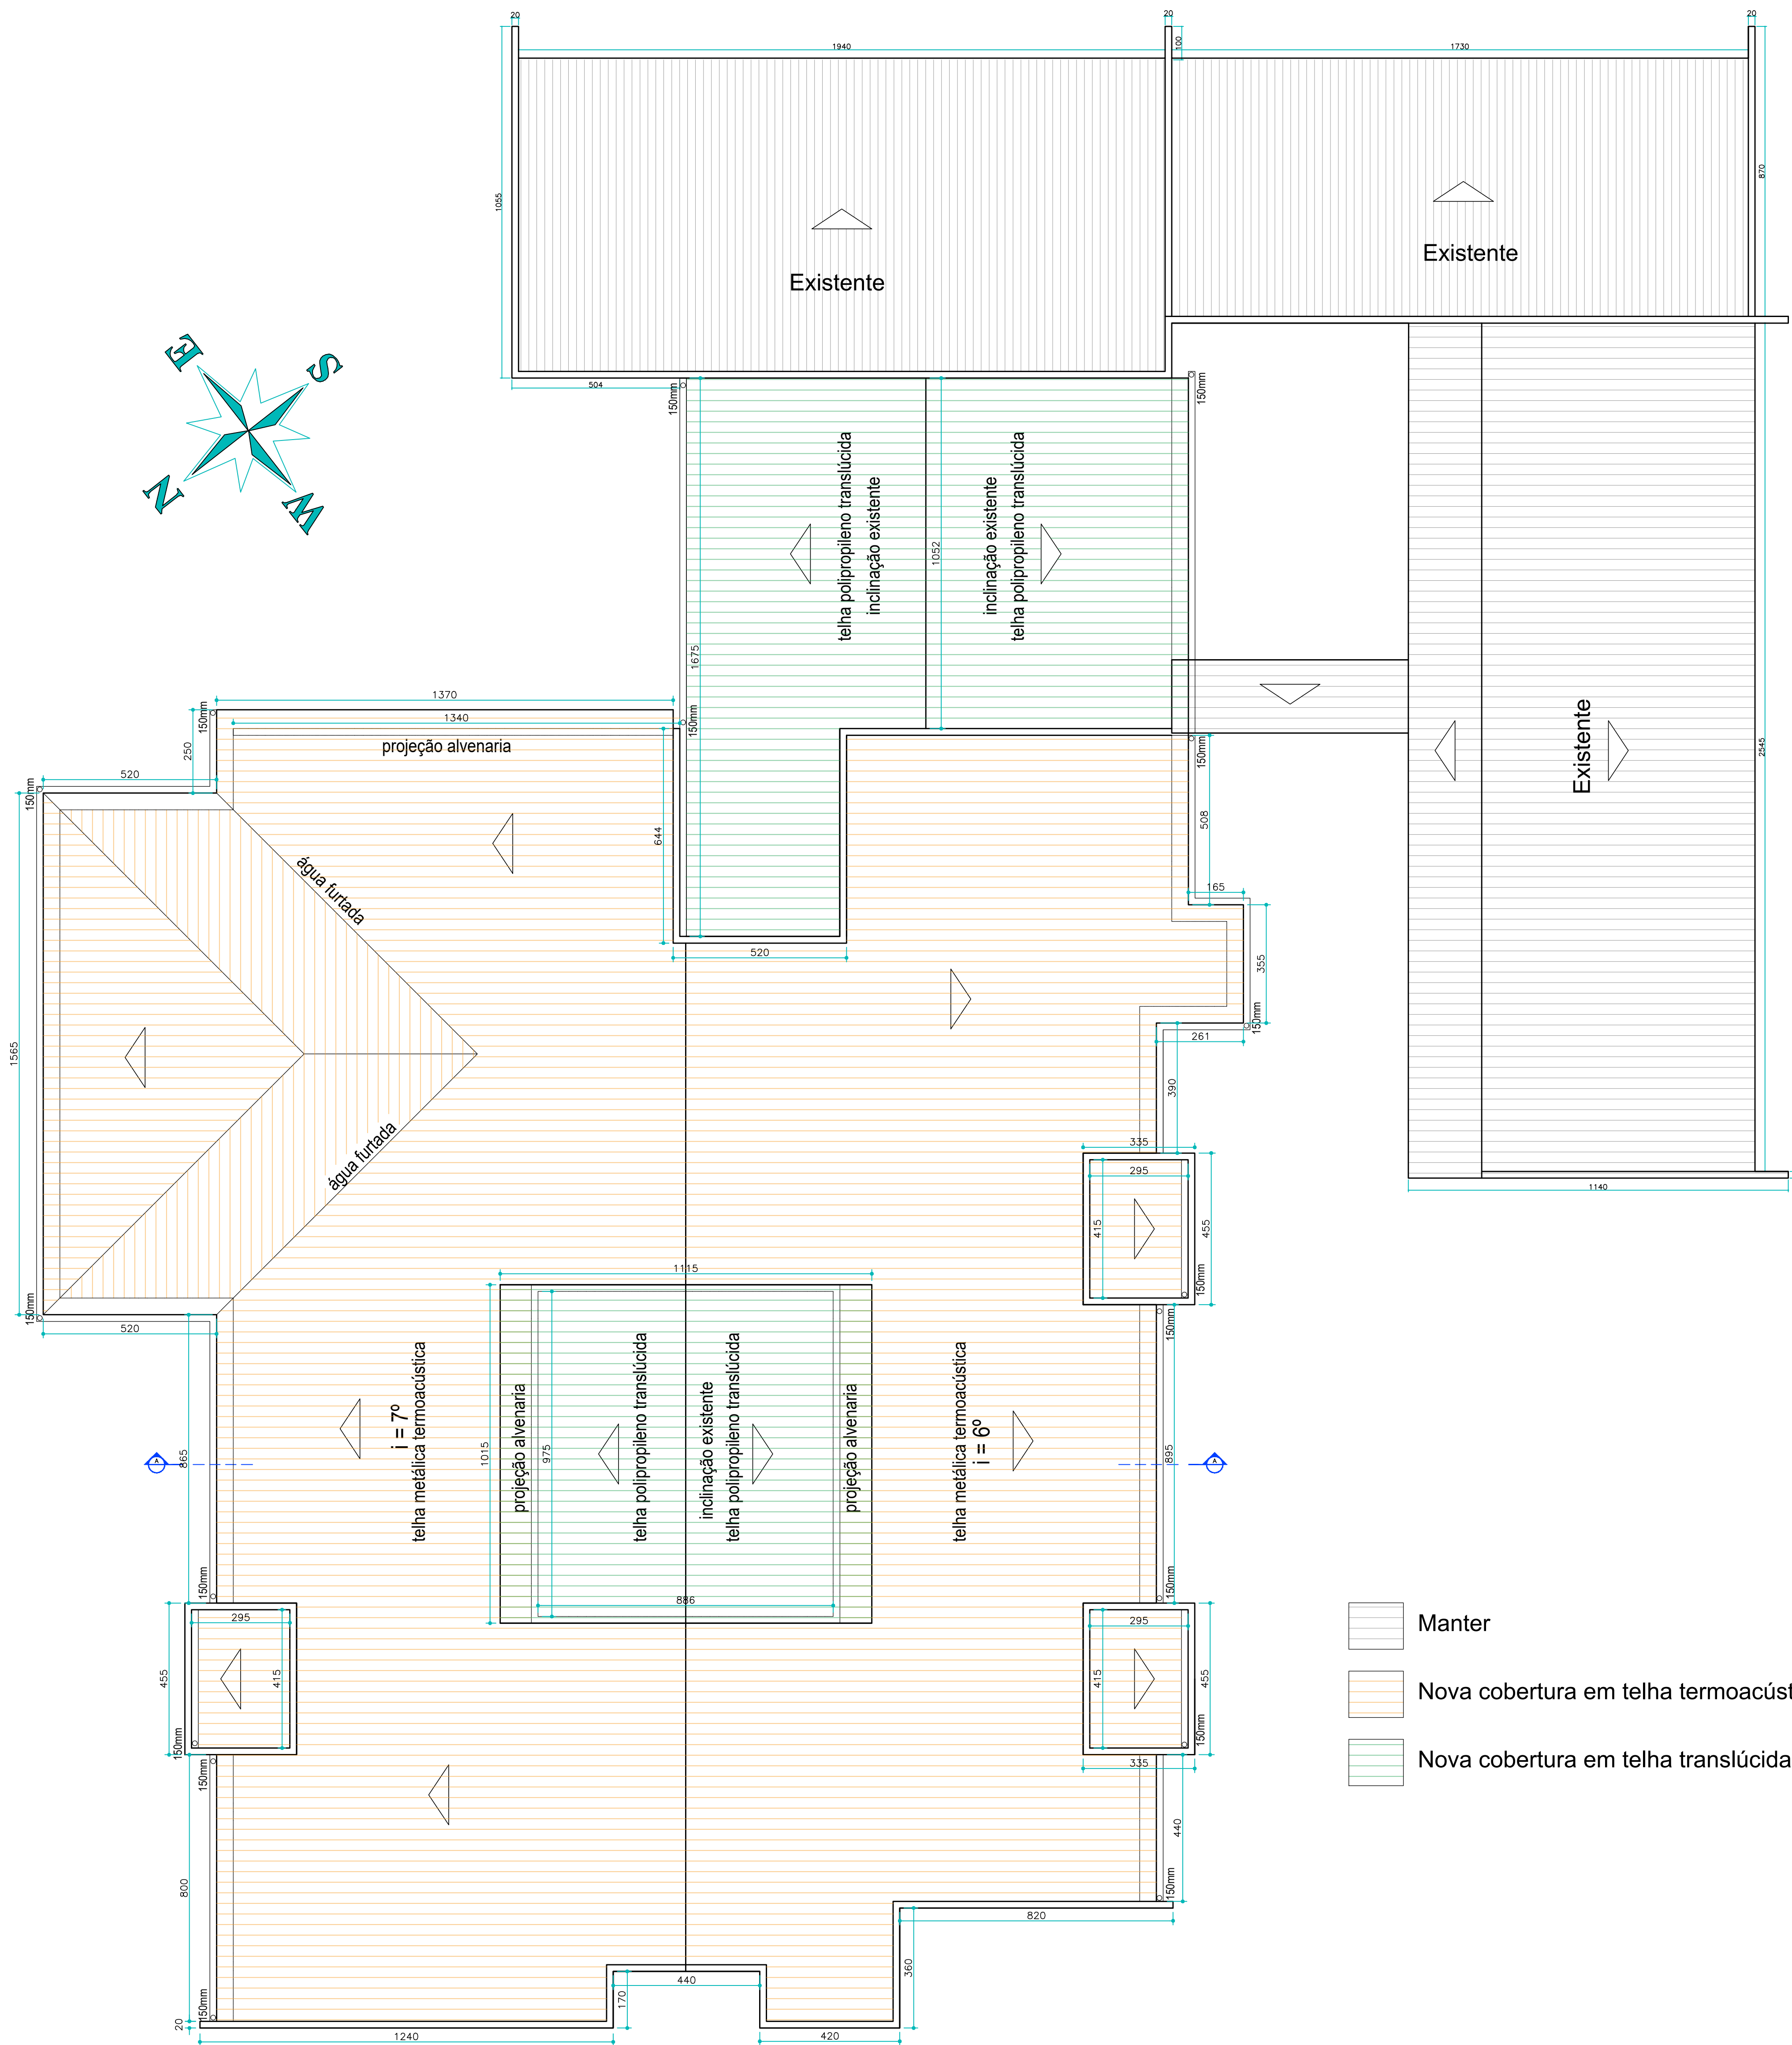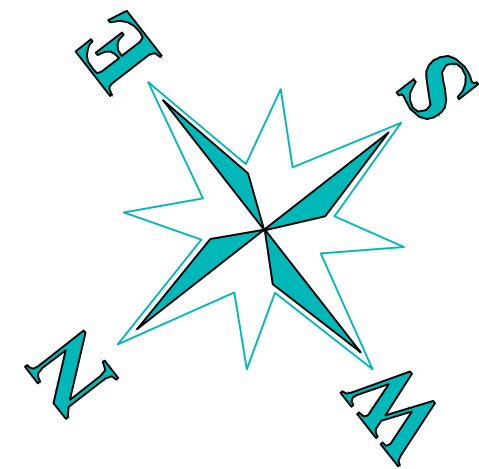

- Manter
- Nova cobertura em telha termoacústica
- Nova cobertura em telha translúcida

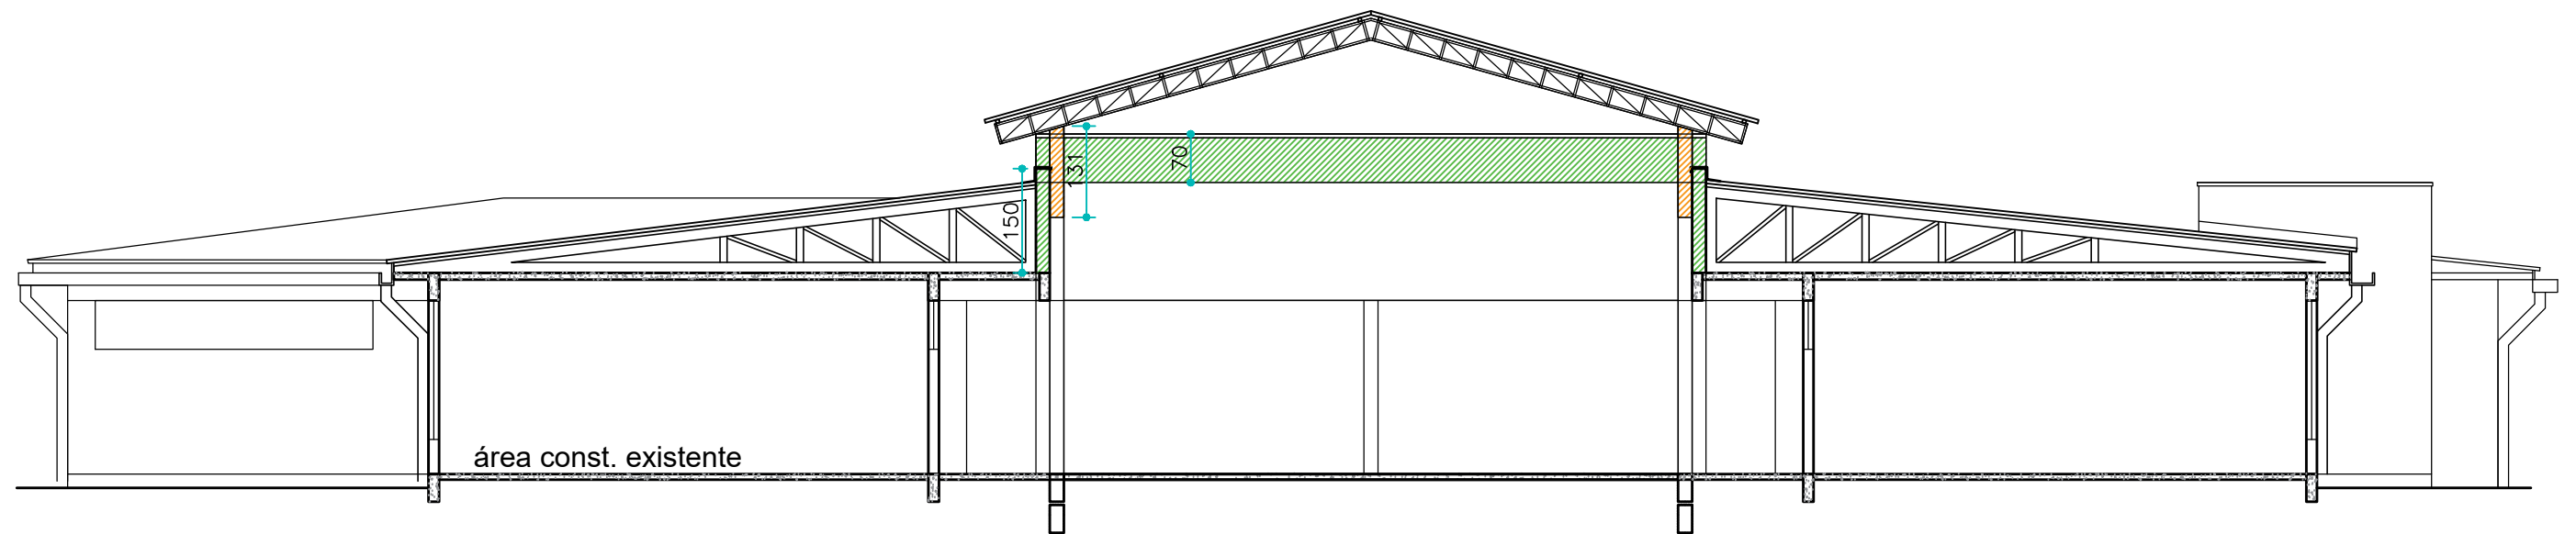

Construção de platibanda

Prolongamento pilares

CORTE AA



Prefeitura Municipal de Montenegro

Secretaria Municipal de Gestão e Planejamento SMGEP

Rua João Pessoa, 1363 Bairro Centro Montenegro, RS Fone (51) 3649.8265

Obra/Projeto
Reforma EMEI Santo Antônio

Endereço
Travessa Siá Otilia nº 25 - Bairro Santo Antônio

CORTE

Proprietário
Município de Montenegro

Escala
1/100

Responsável técnico
VALÉRIA WOLLMANN
CAU A195685-0

Data
07/2025

SECRETARIA MUNICIPAL DE
GESTÃO E PLANEJAMENTO



Prancha

04/04