



PREFEITURA MUNICIPAL DE SÃO JERÔNIMO

PREFEITURA MUNICIPAL DE SÃO JERÔNIMO

Obra:

**AÇÕES DE RECONSTRUÇÃO DE INFRAESTRUTURA
DESTRUÍDA/DANIFICADA POR DESASTRE**

Origem do recurso:


**MIN. DA INTEG. NACIONAL/SECR. NACIONAL DE PROTEÇÃO E DEFESA
CIVIL - SEDEC**

1. PROJETO DE ENGENHARIA


**PRANCHA 01 - PLANTA BAIXA H = 1,6 m, PISTA DE ROLAMENTO,
FACHADAS SUL E LESTE, QUADRO DE ÁREAS E VISTAS 3D;
PRANCHA 02 - CORTES 01 E 02, DETALHES CONSTRUTIVOS, VISTAS 3D
E LOCALIZAÇÃO.**

**Objeto: RECONSTRUÇÃO DE PONTE SOBRE O ARROIO DO CONDE -
LOCALIDADE DO PORTO DO CONDE - FONSECA III - SÃO JERÔNIMO-RS**


COORDENADAS: 30° 03' 49.00" S, 51° 53' 44.02" W

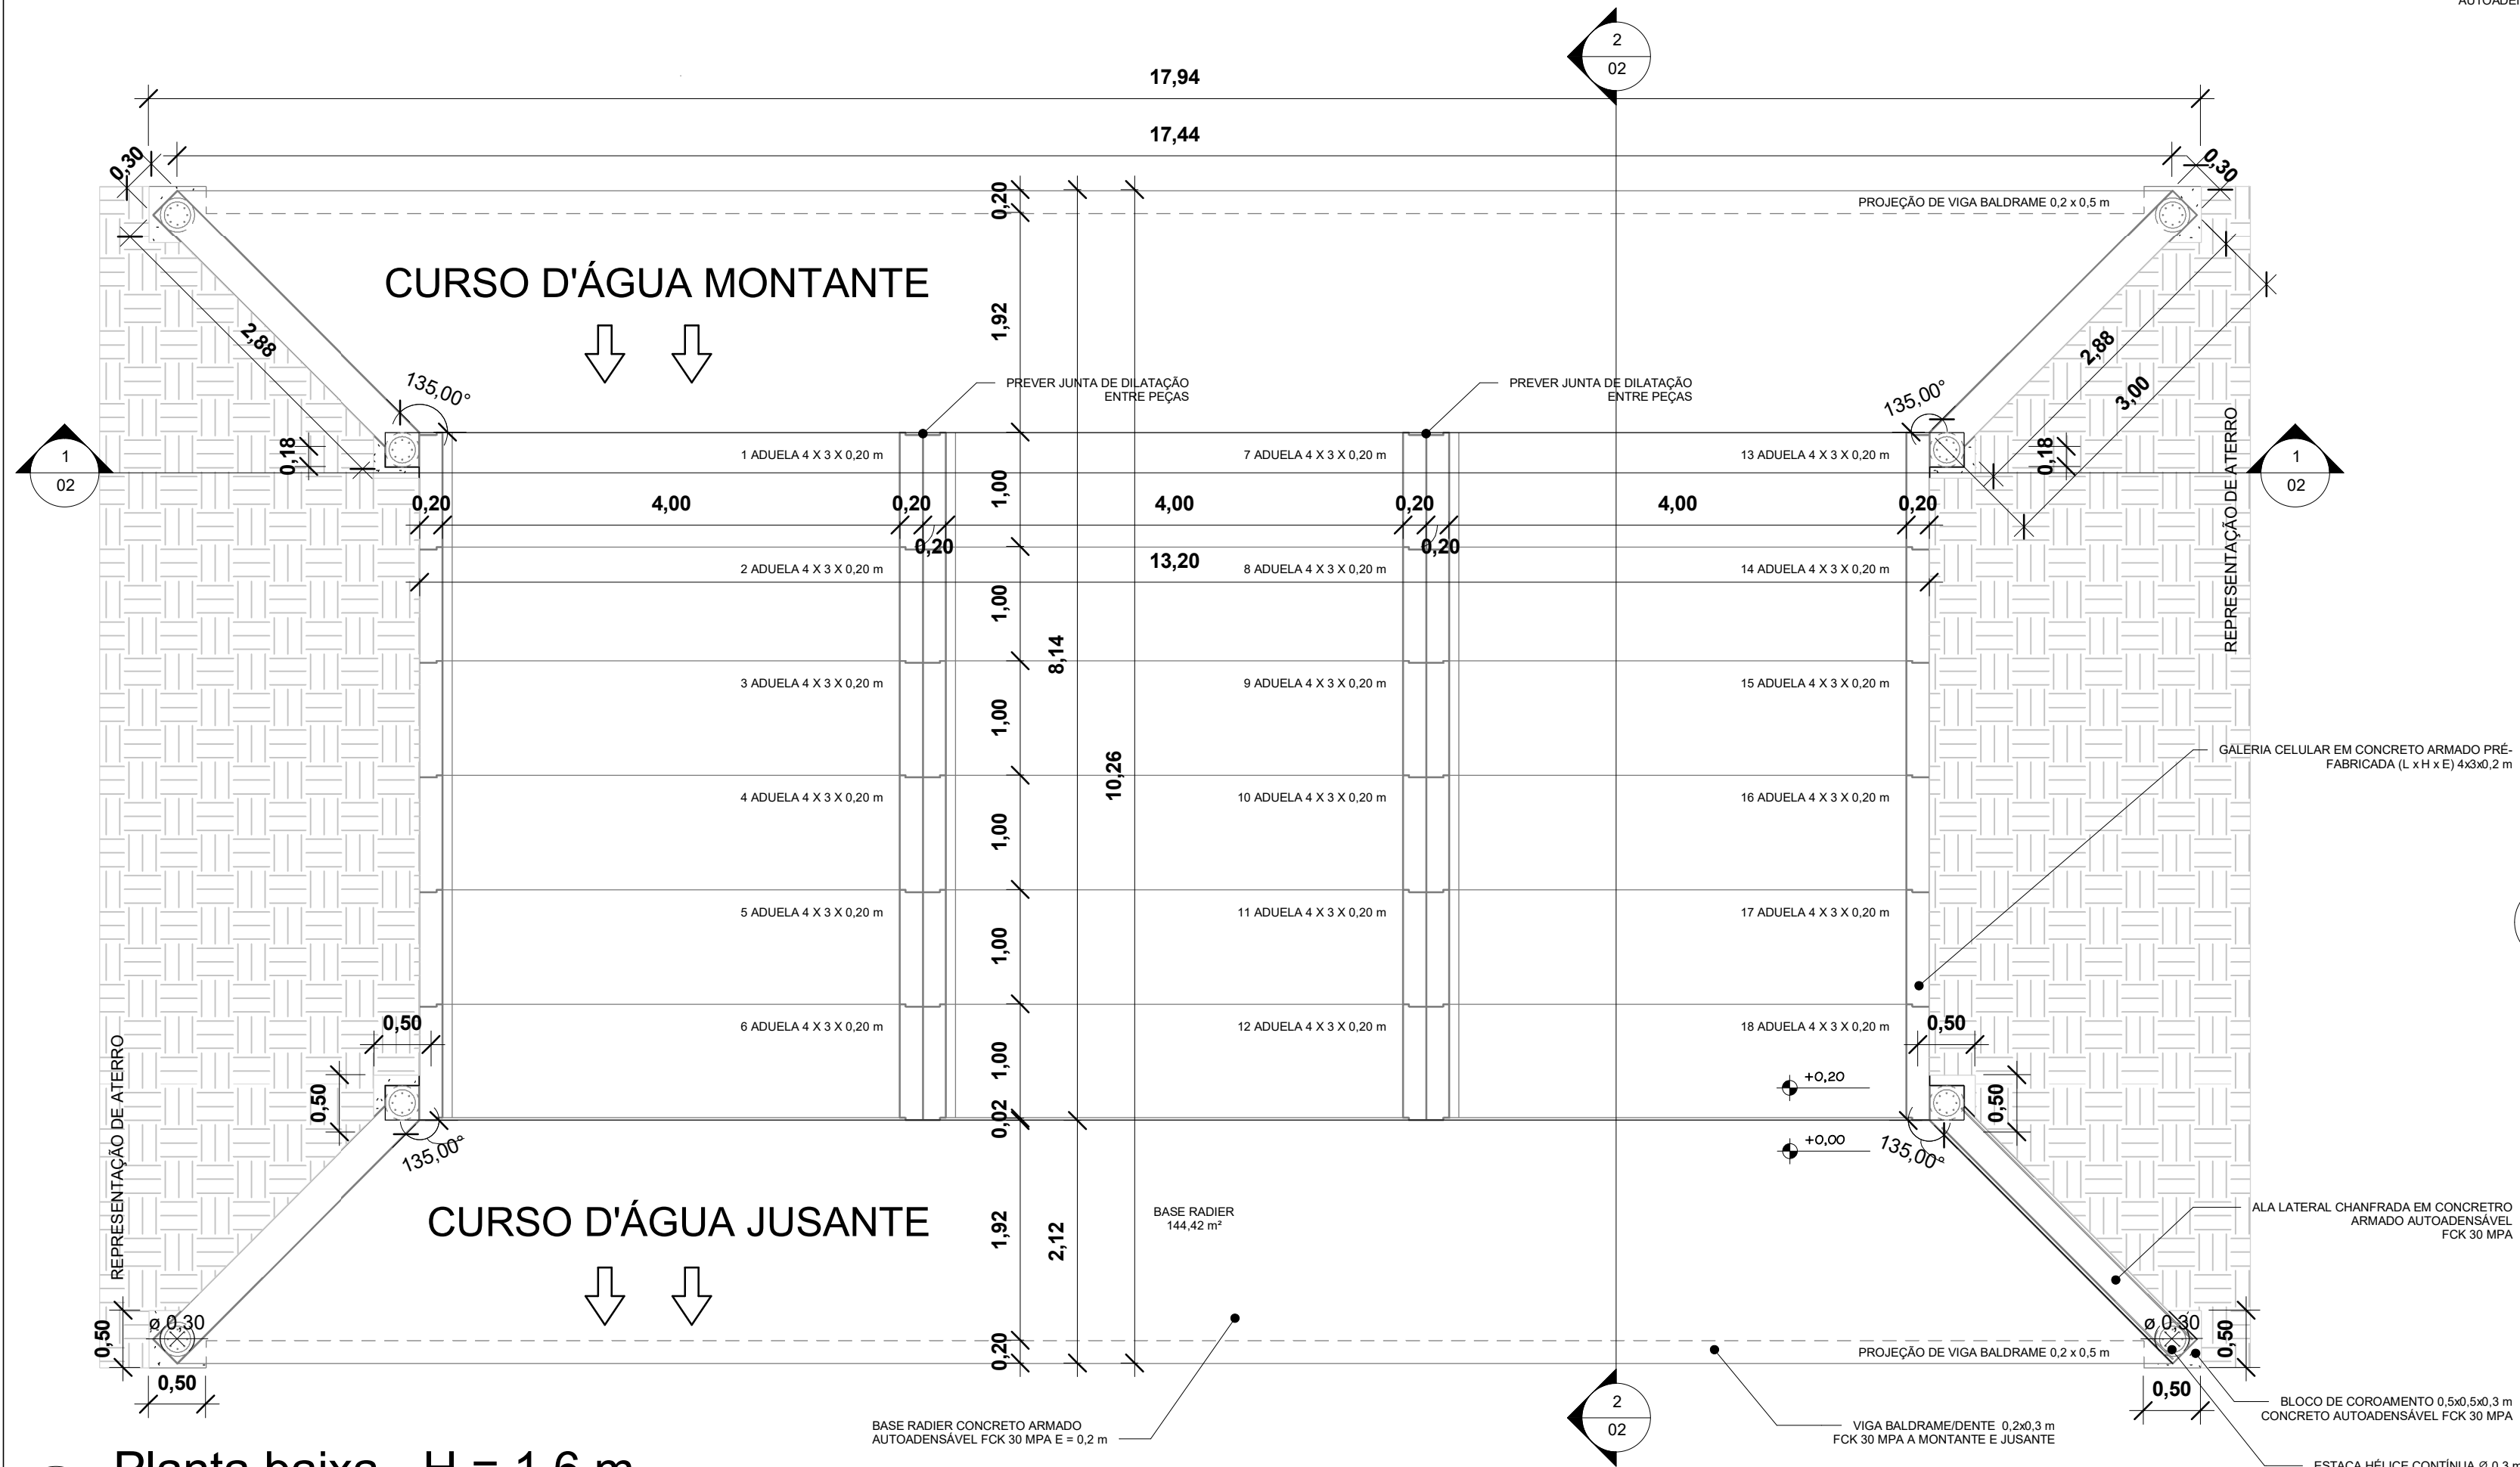


1 Planta baixa - H = 1,6 m
1 : 50

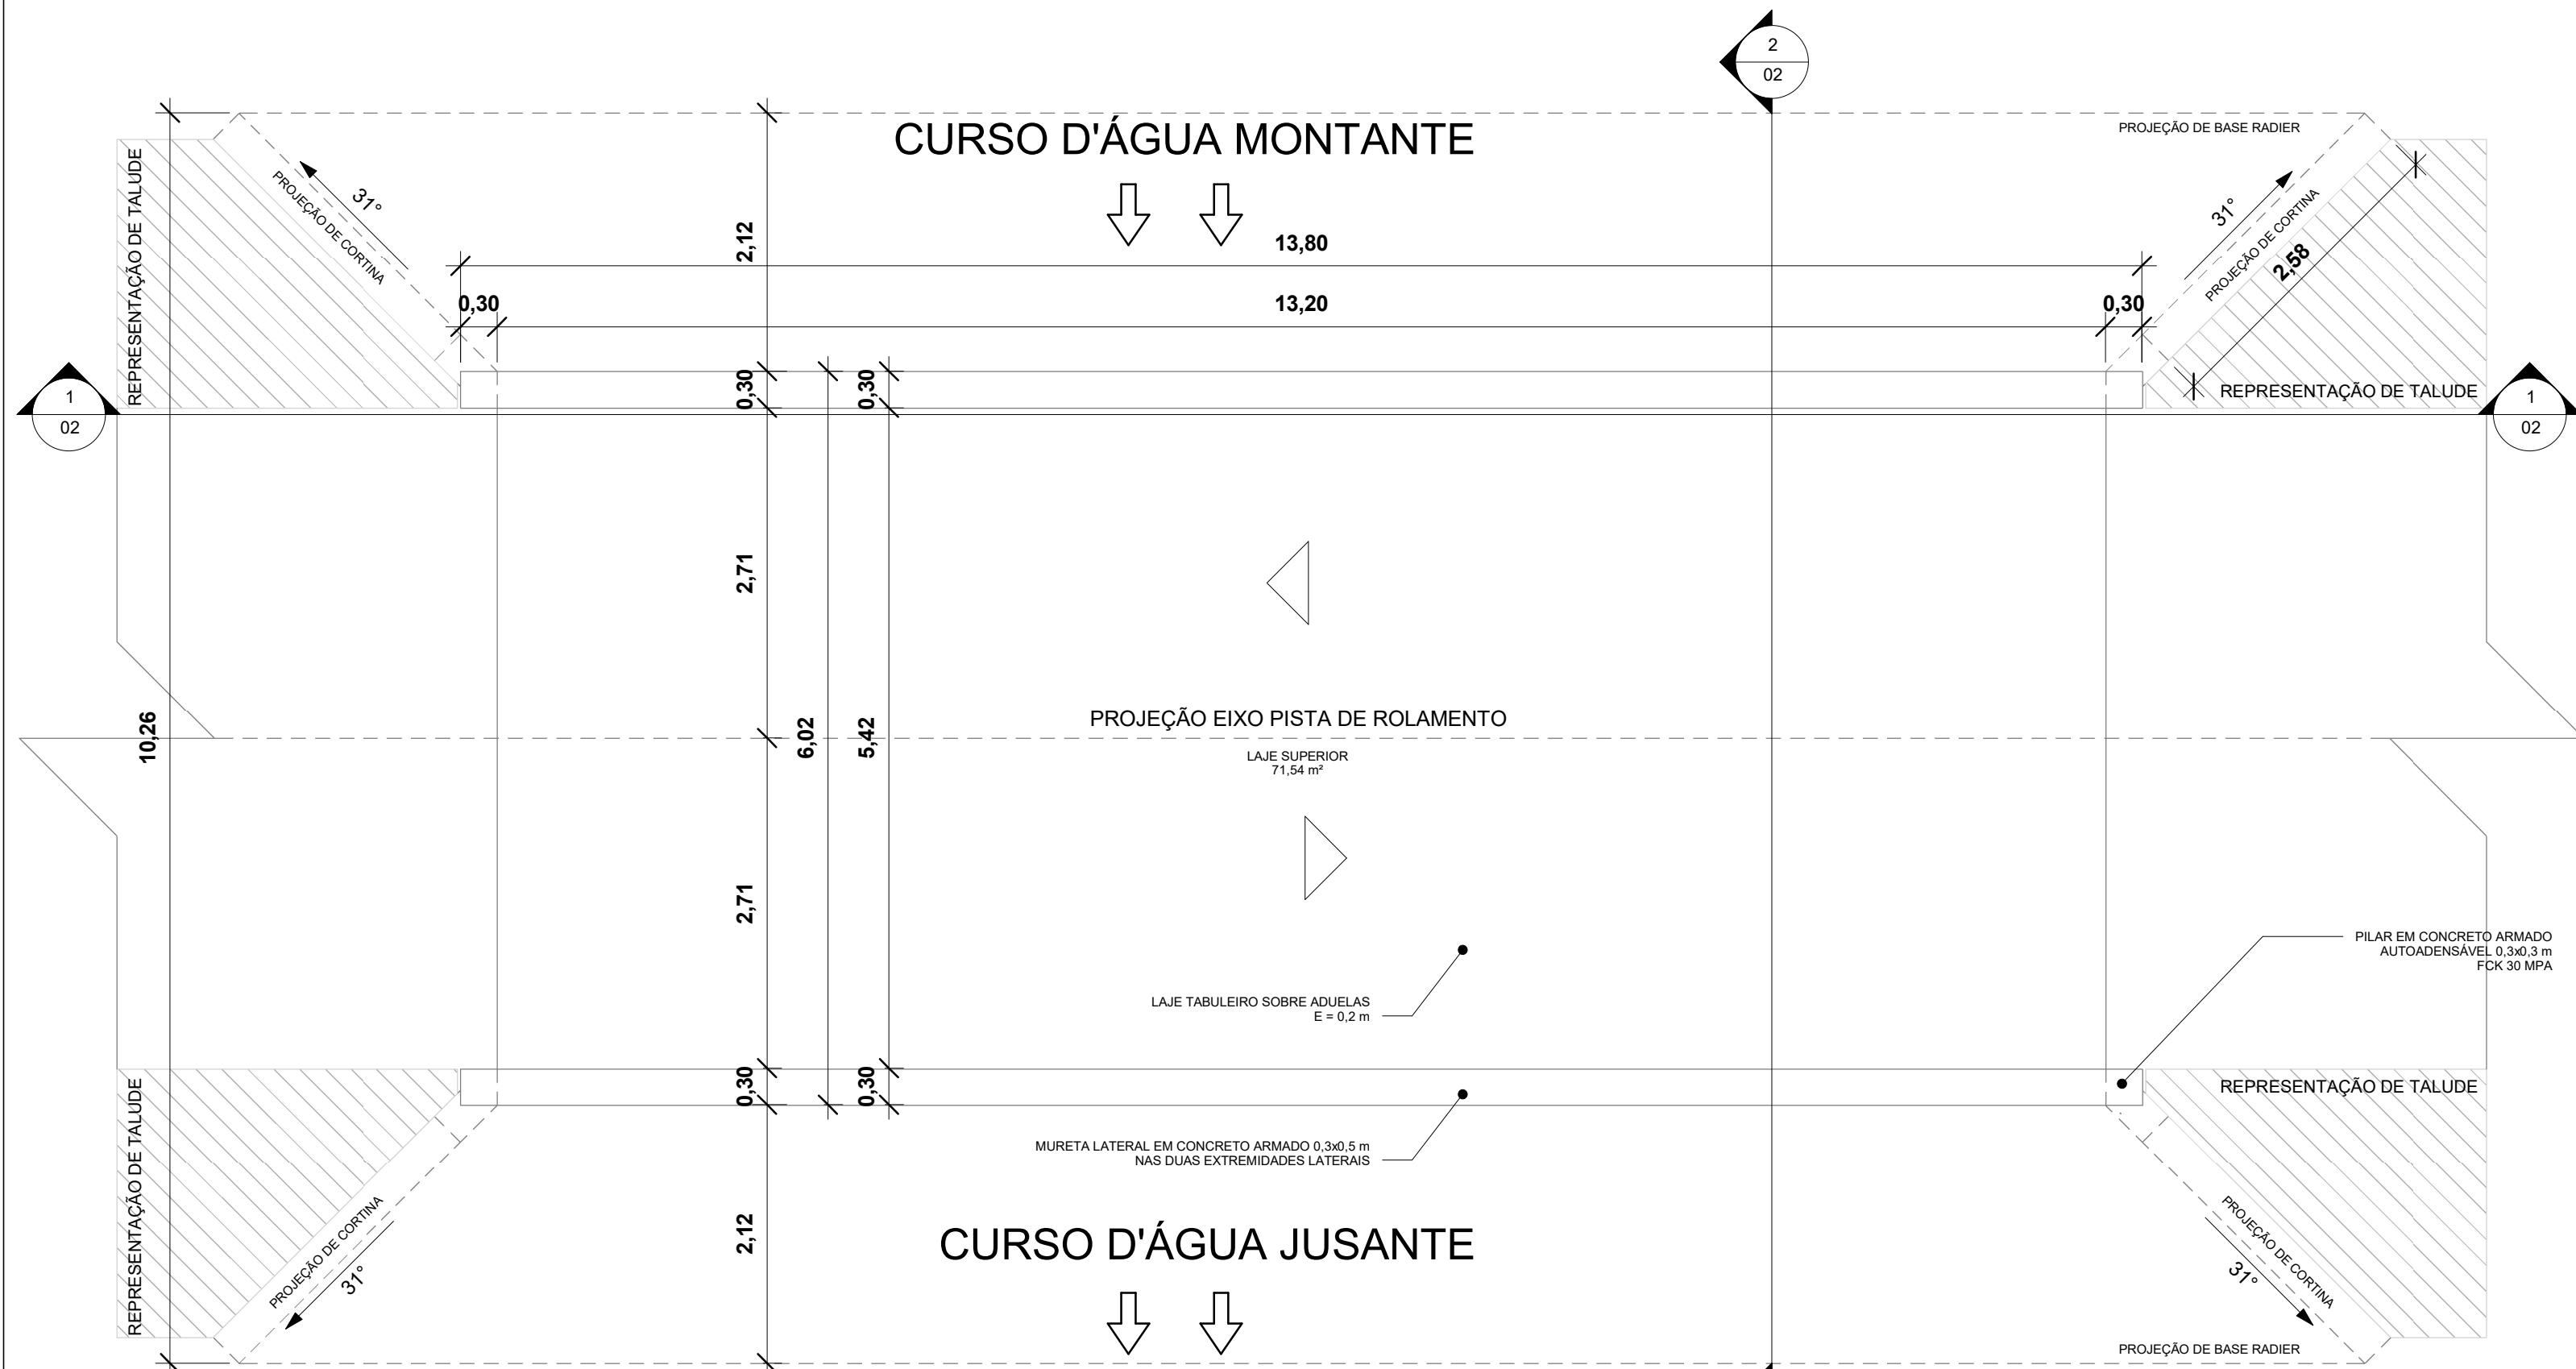


2 Pista de Rolamento
1 : 50

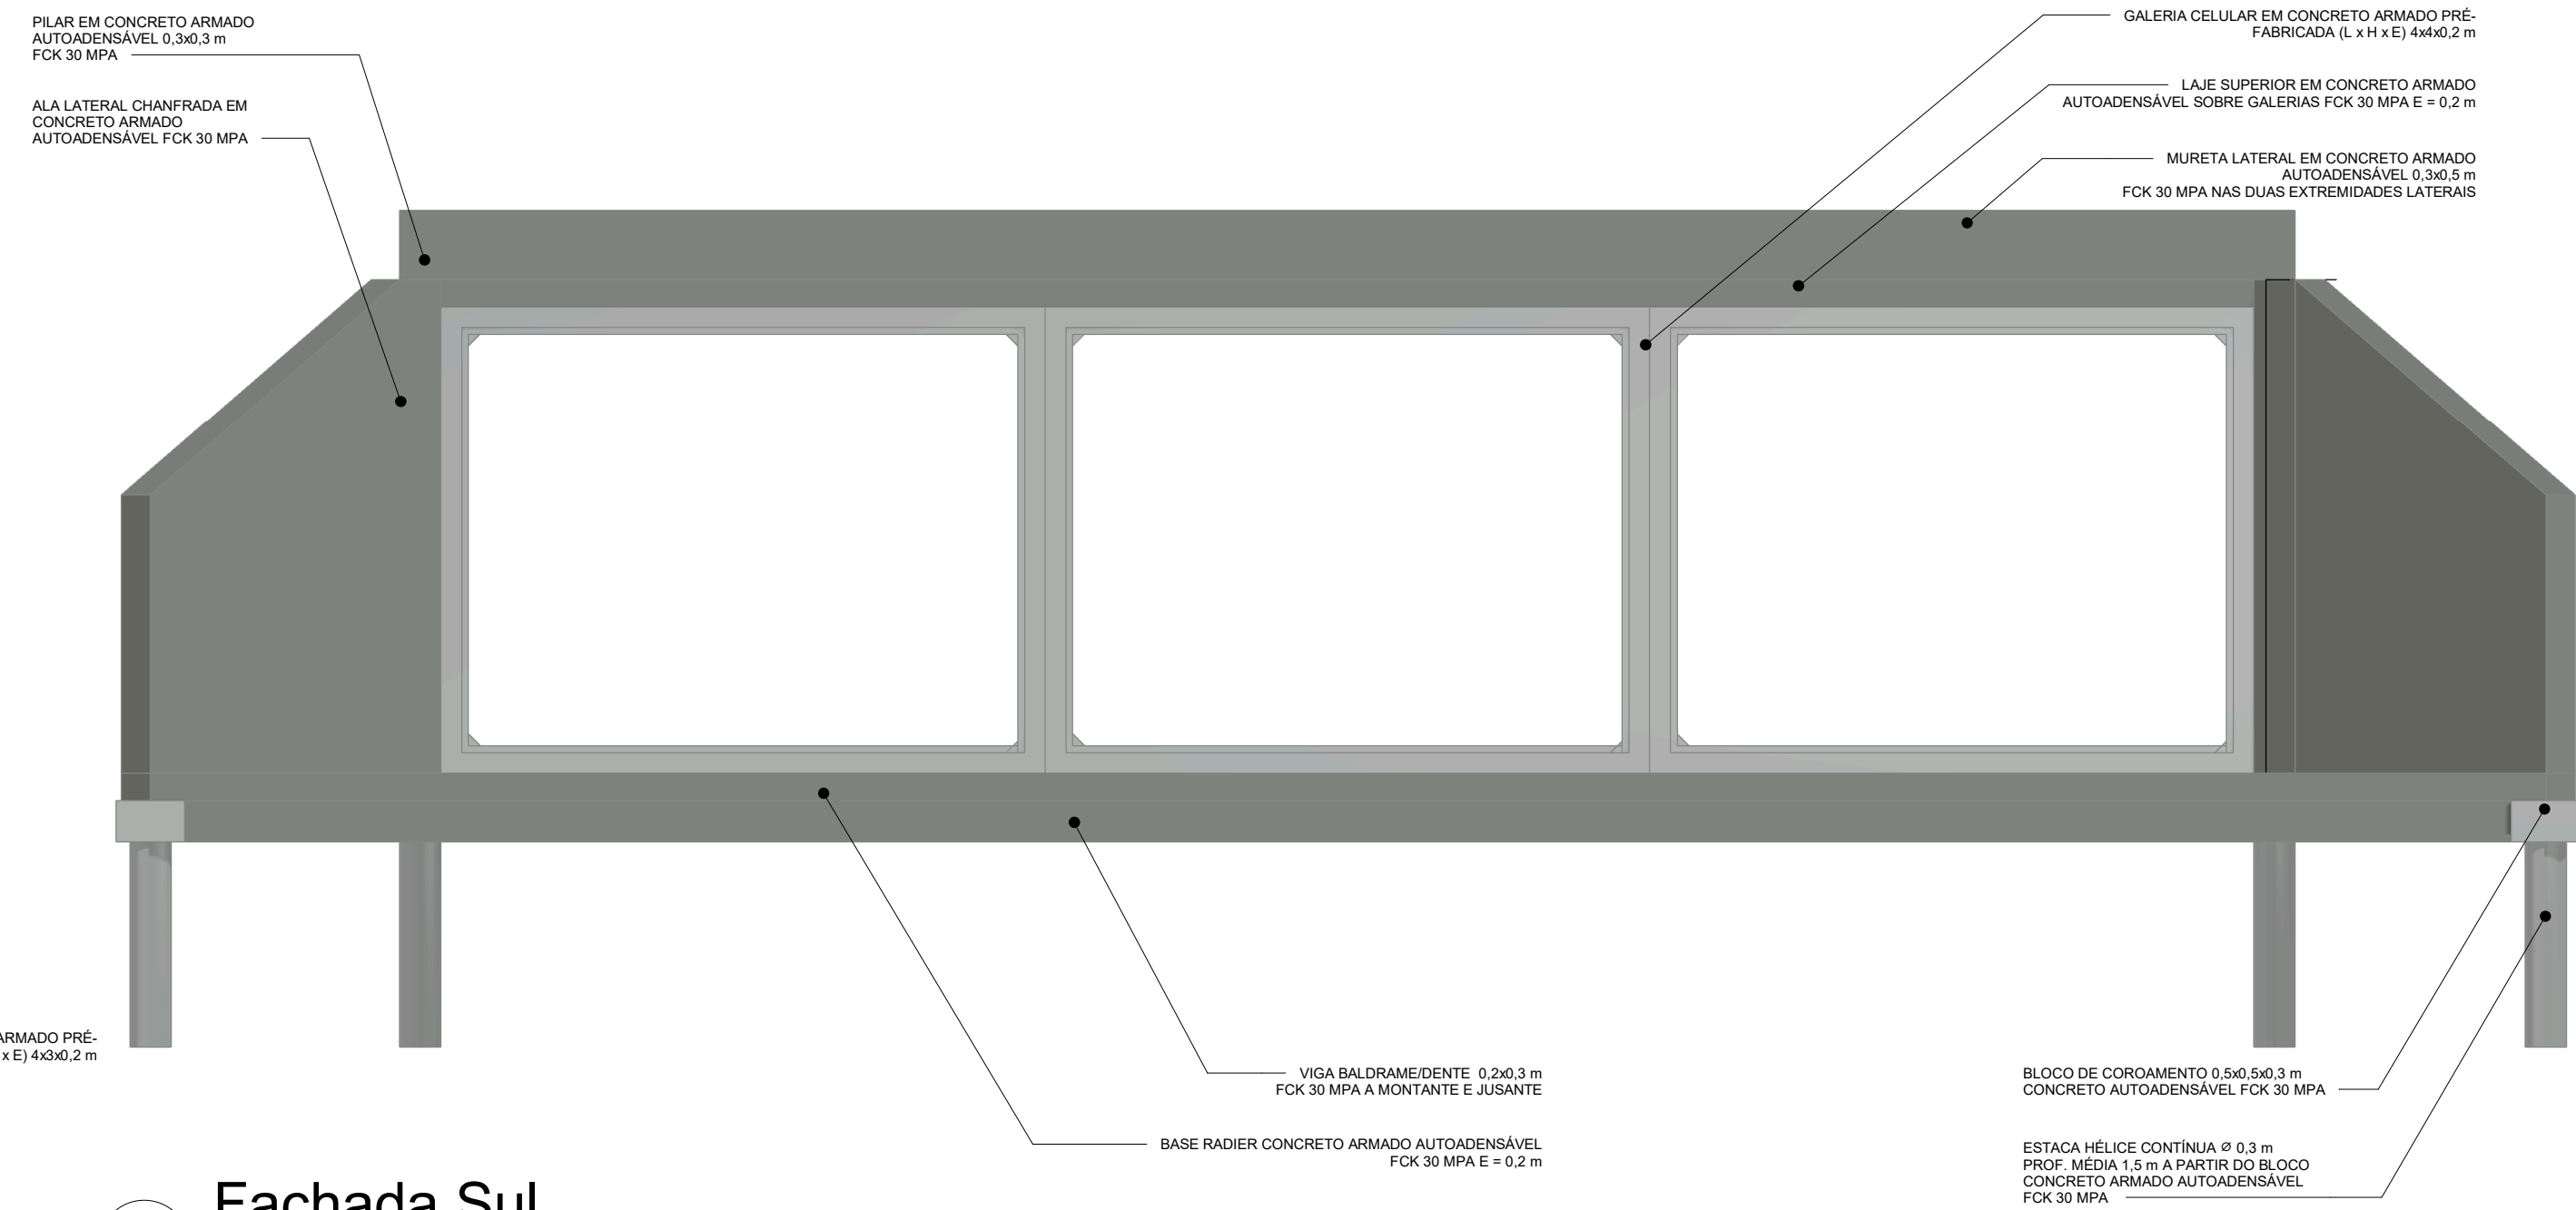


3 Fachada Sul
1 : 50

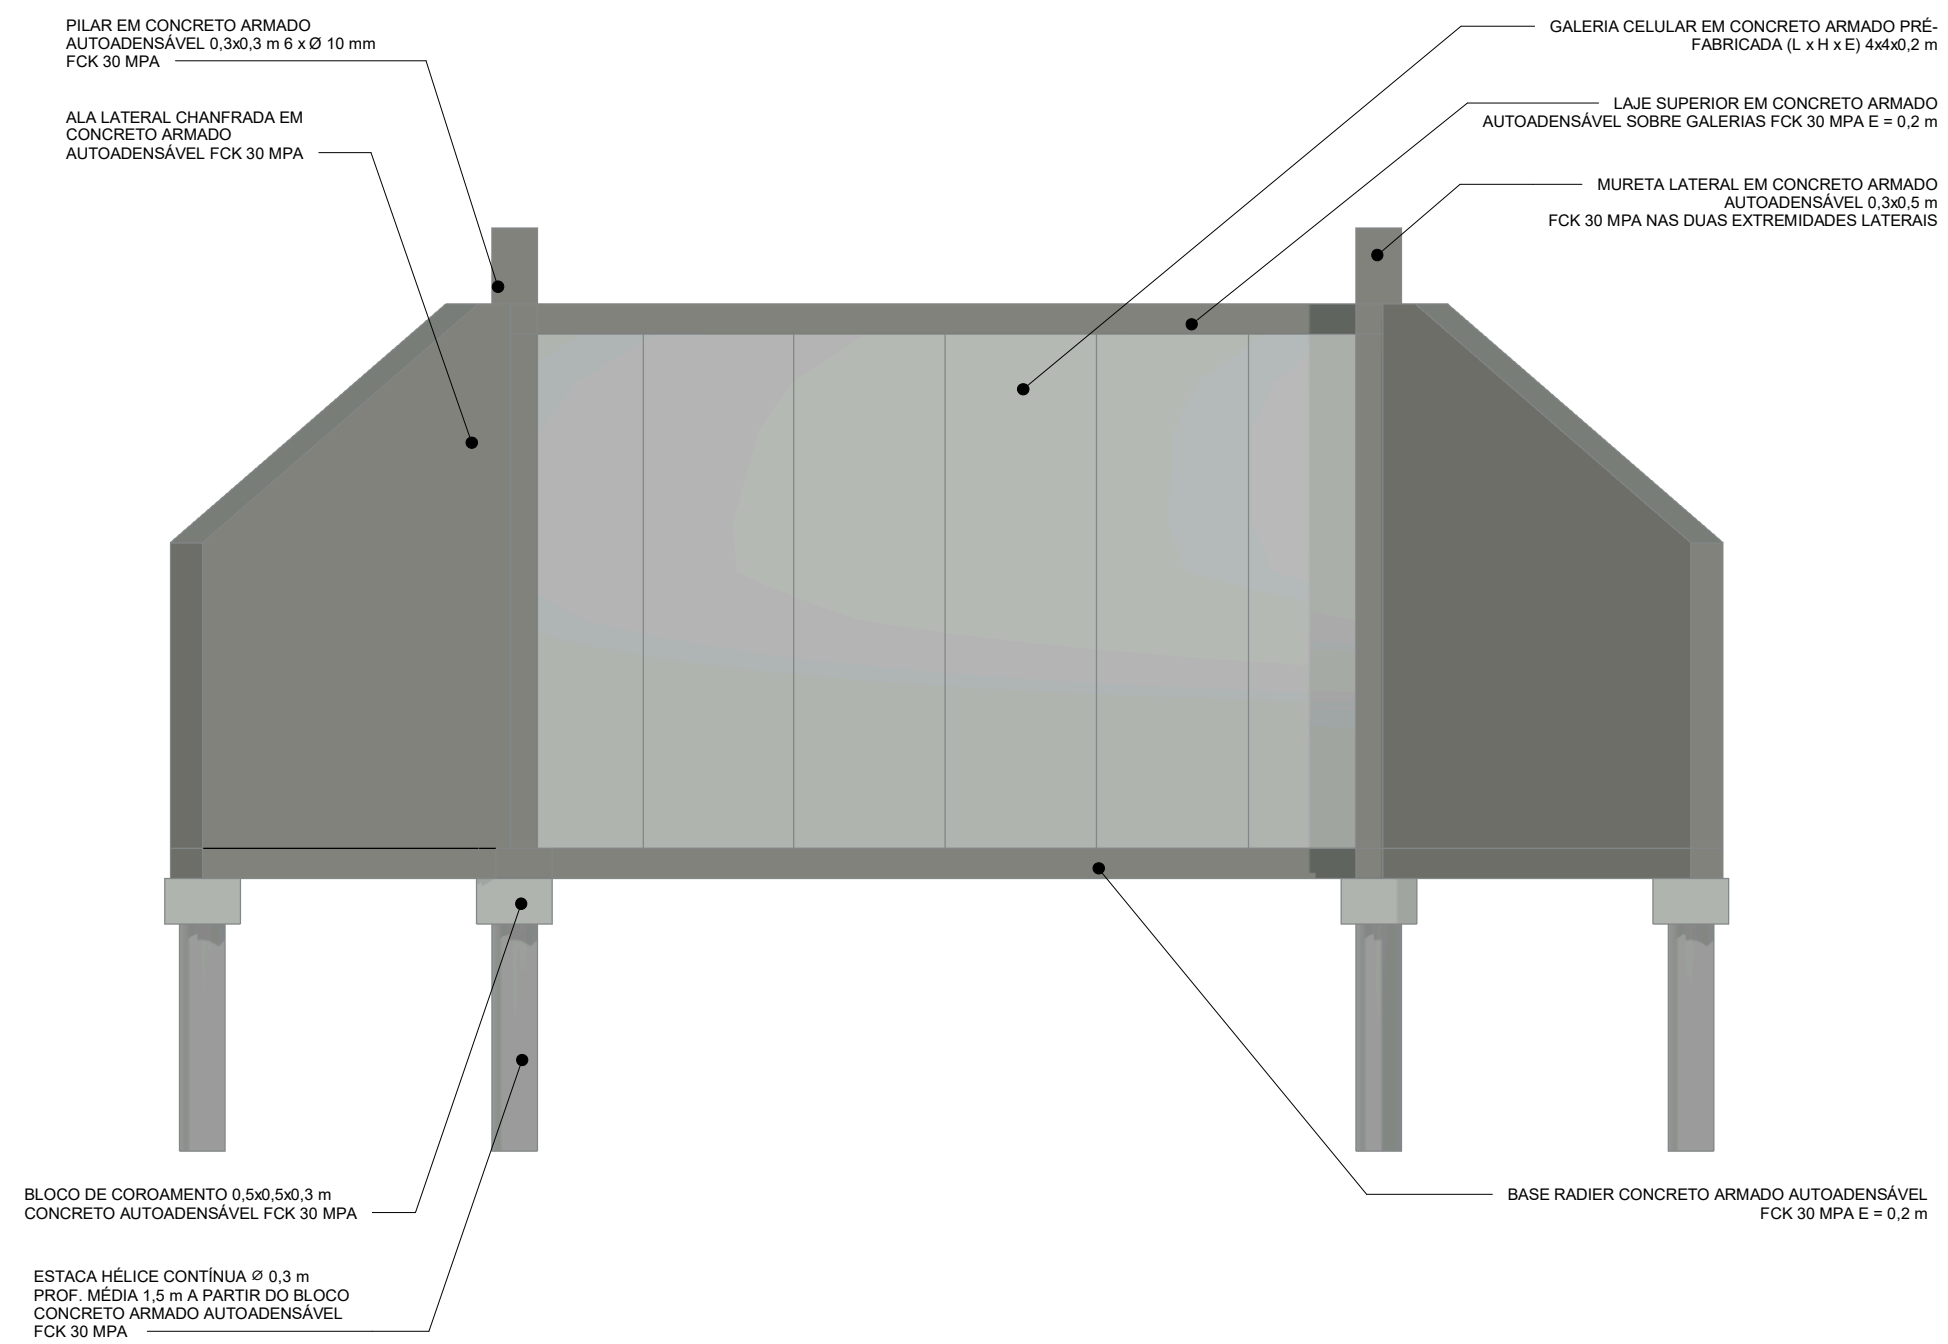

4 Fachada Leste
1 : 50

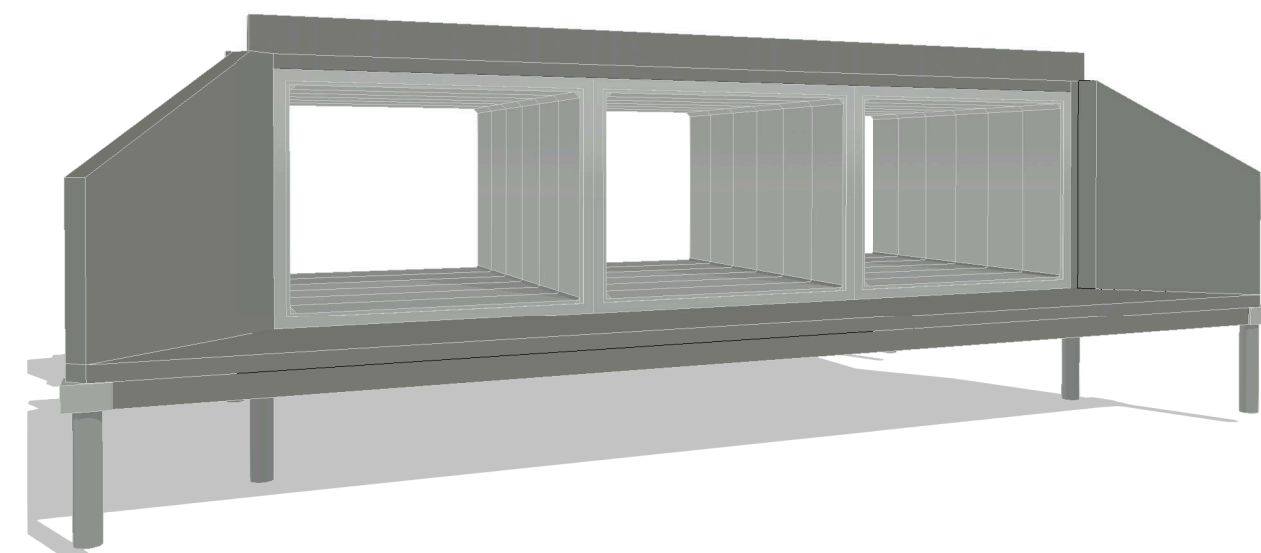

5 Vista 3D 1

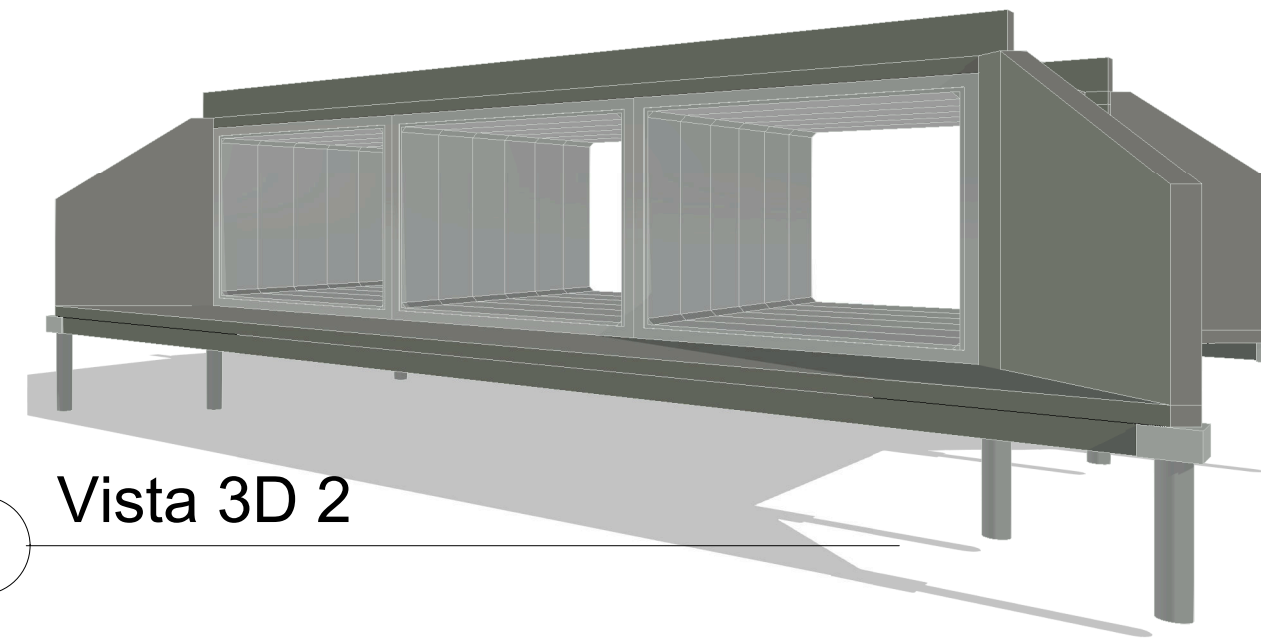

6 Vista 3D 2

QUADRO DE ÁREAS DE LAJES		
Nome	Área	
BASE RADIER	144,42 m²	
LAJE SUPERIOR	71,54 m²	
Total geral: 2		215,97 m²


PREFEITURA MUNICIPAL DE SÃO JERÔNIMO

ASSUNTO: AÇÕES DE RECONSTRUÇÃO DE INFRAESTRUTURA DESTRUÍDA/DANIFICADA POR DESASTRE
ORIGEM DO RECURSO: MIN. DA INTEG. NACIONAL/SECR. NACIONAL DE PROTEÇÃO E DEFESA CIVIL - SEDEC
COORDENADAS: 30° 03' 49,00" S, 51° 53' 44,02" W


PROJETO: RECONSTRUÇÃO DE PONTE SOBRE O ARROIO DO CONDE - FONSECA III
ENDEREÇO: Porto do Conde, São Jerônimo, RS
RESPONSÁVEL TÉCNICO: Documento assinado digitalmente
JOSÉ LUCAS ALVES DE CASTRO
Data: 28/11/2024 13:32:26-0300
Verifique em https://validar.jr.gov.br
DESENHO: Plantas baixa H = 1,6 m e Pista de Rolamento, Fachadas Sul e Leste, quadro áreas de lajes e vistas 3D.

01


ESCALA: 1 : 50
DATA: NOV/24
QUANT. PRANCHAS: 02

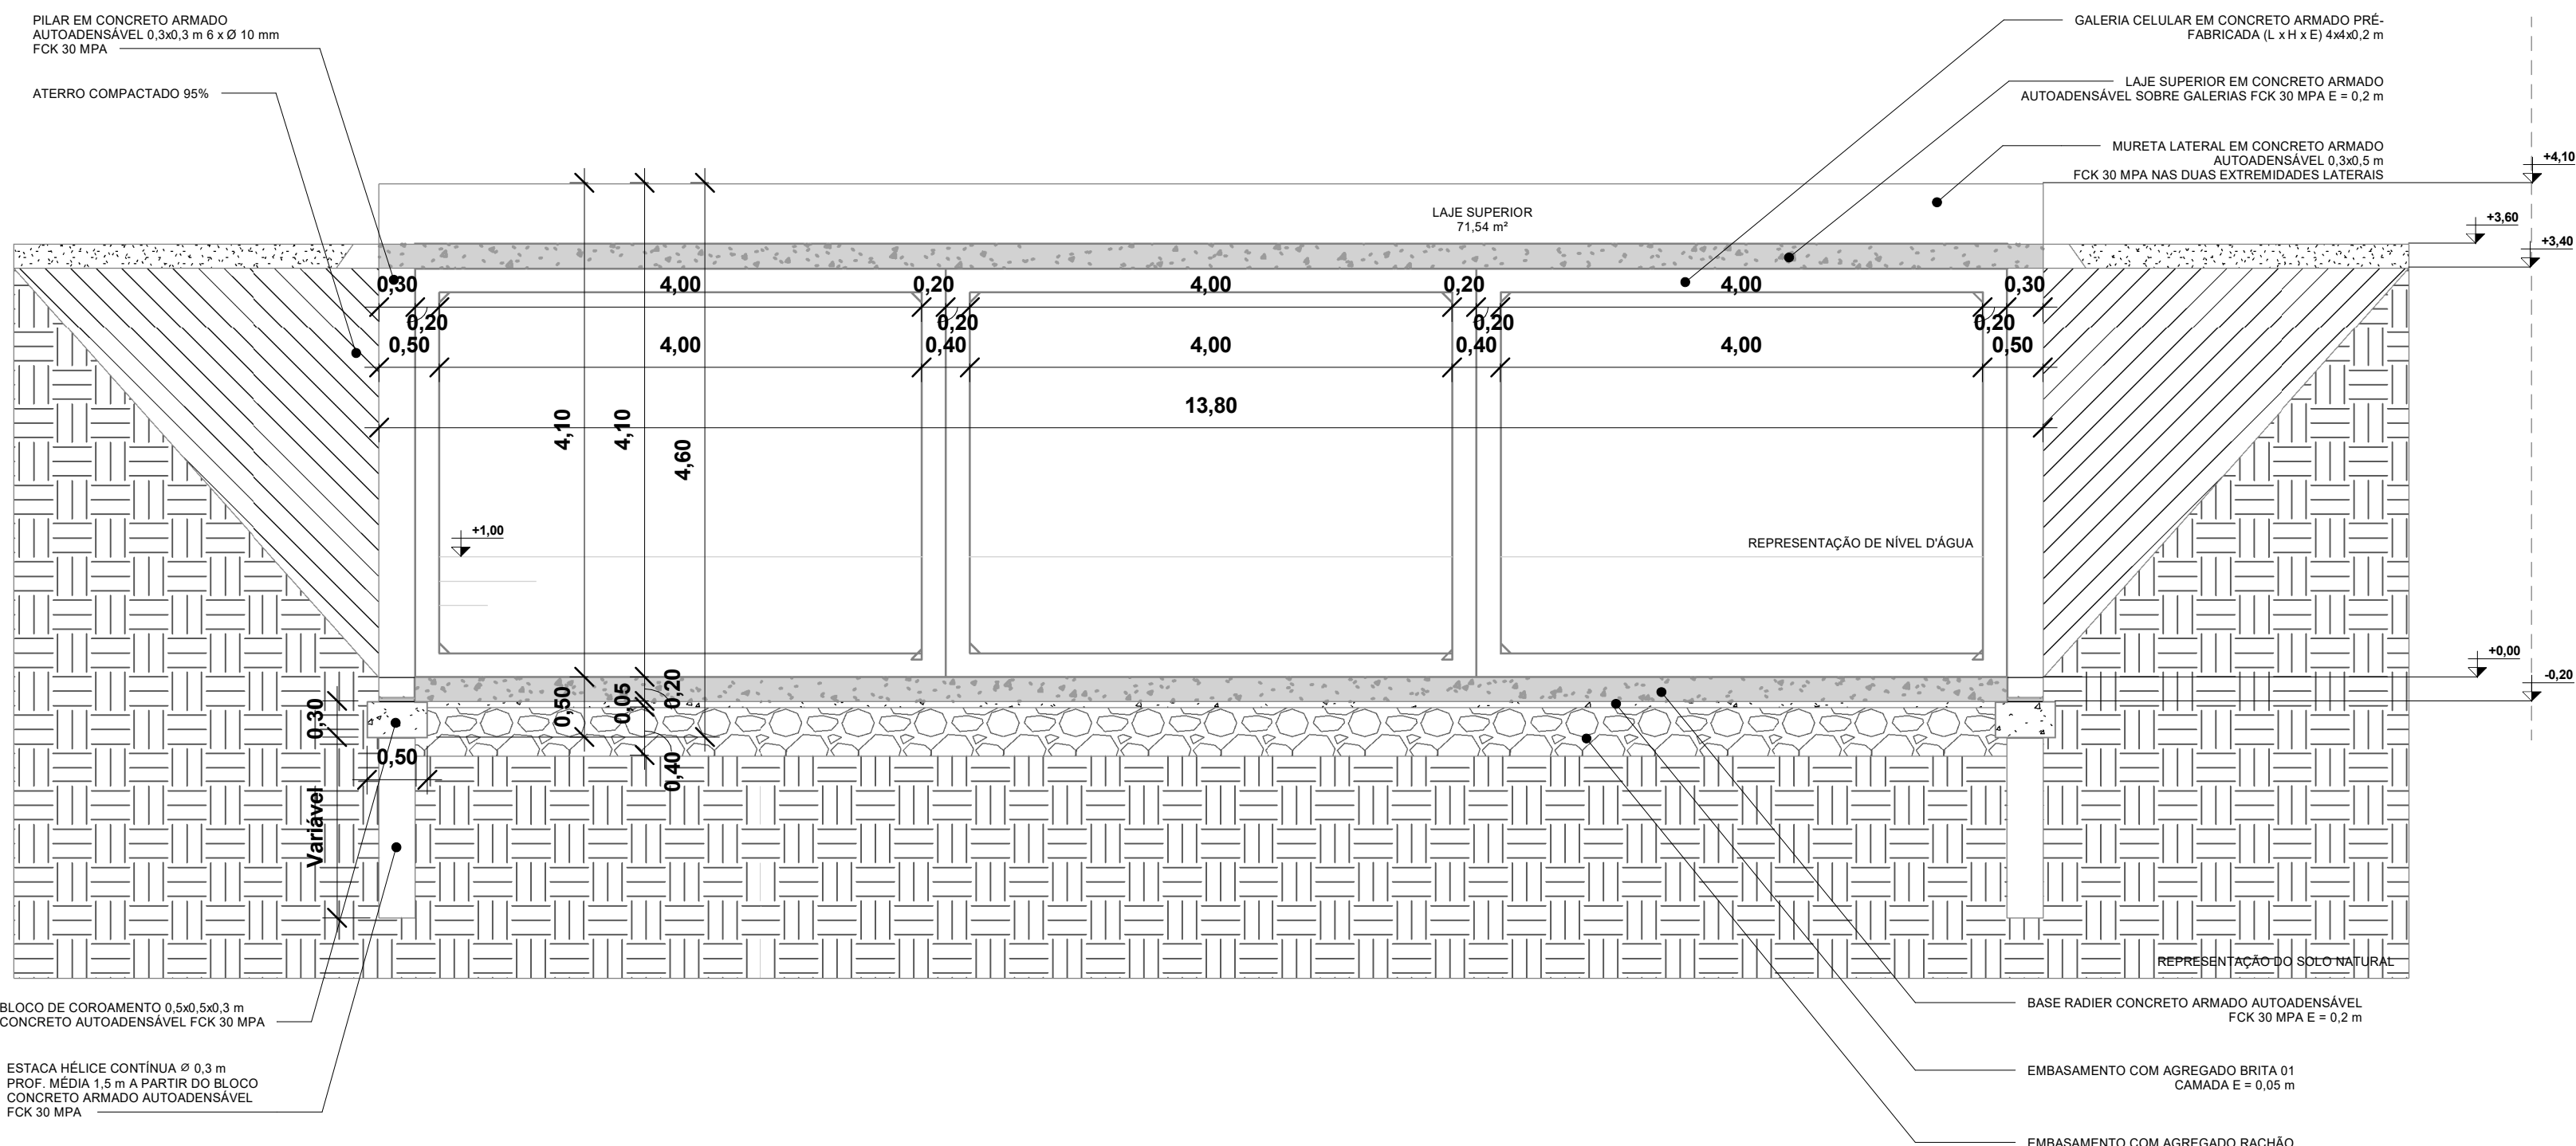

1 Corte 2
1 : 50

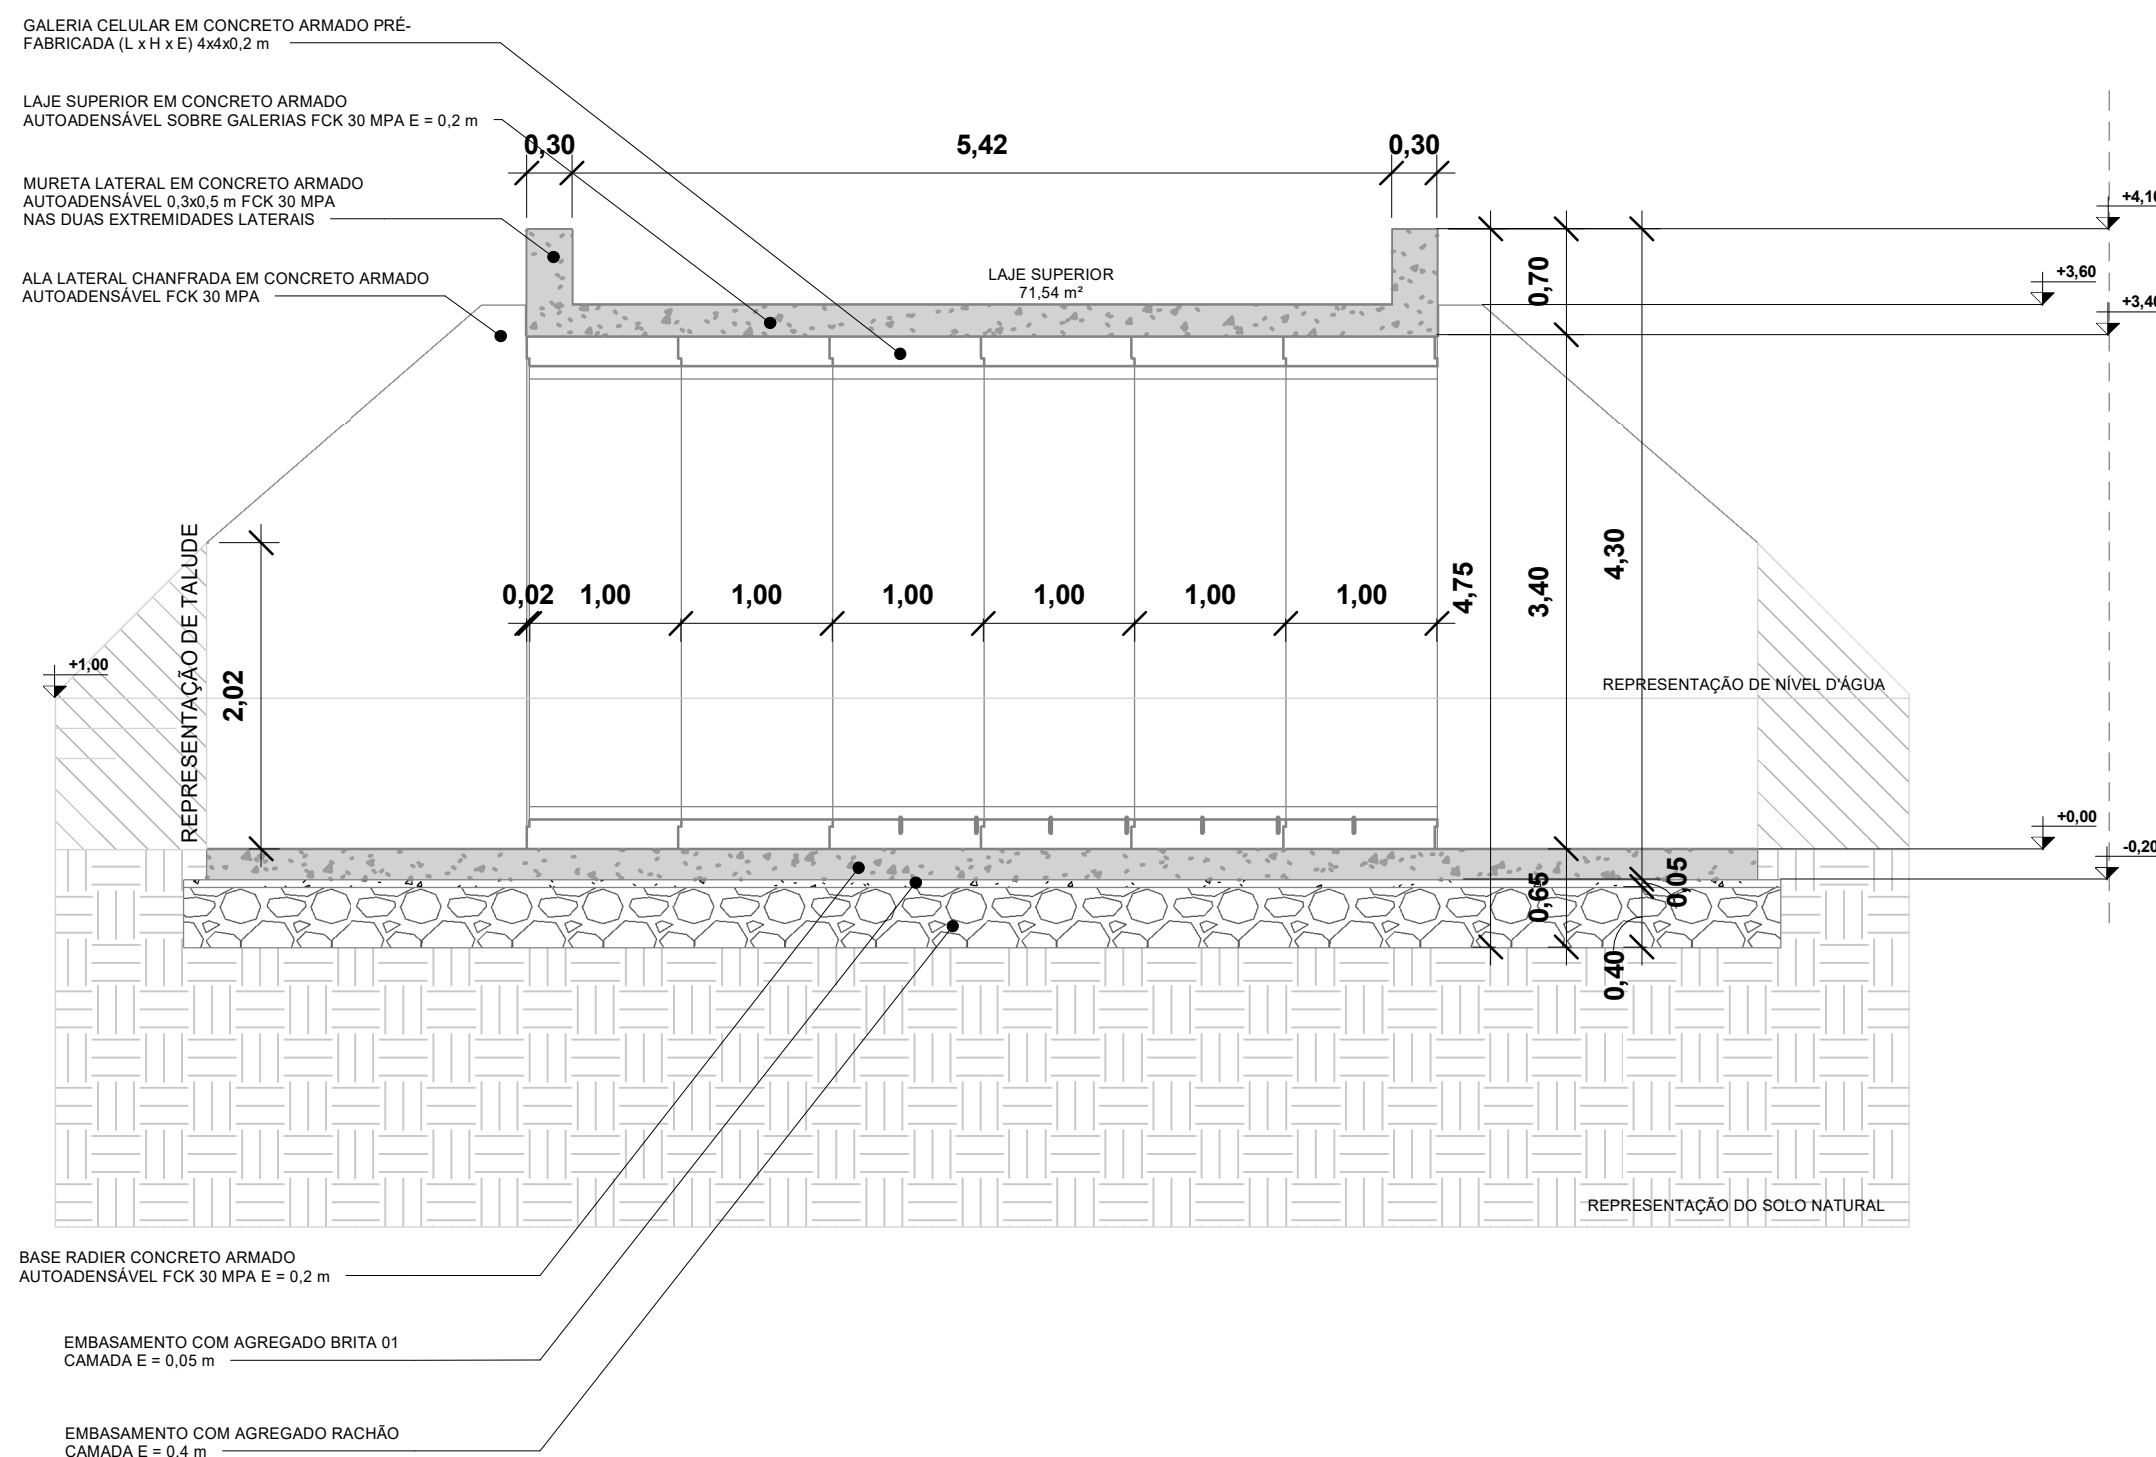

2 Corte 1
1 : 50

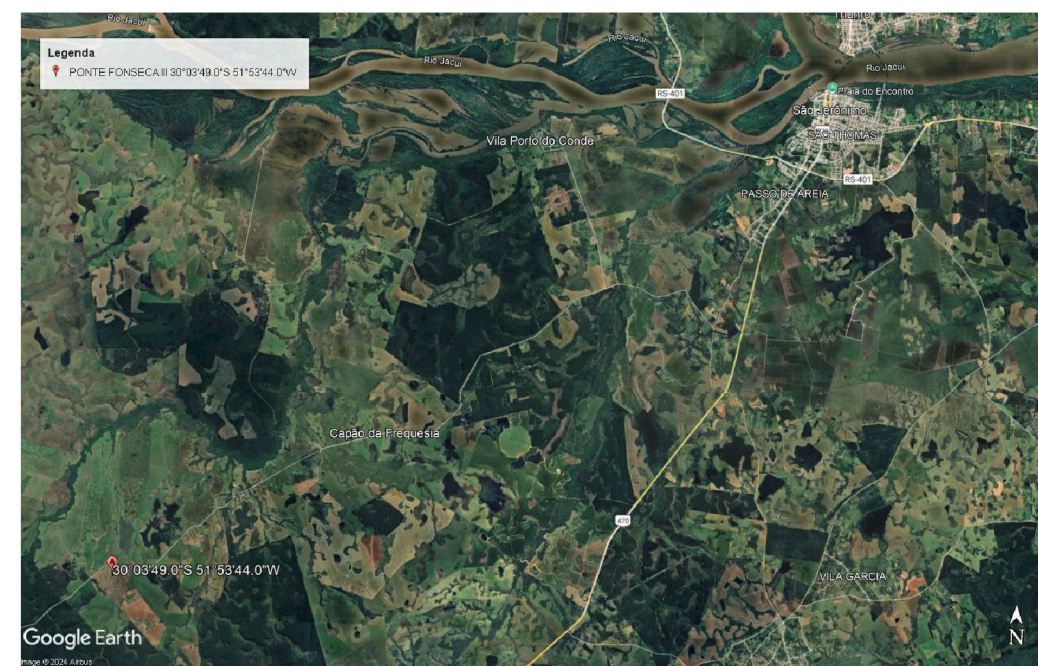


3 Localização
1 : 750




4 Vista 3D 3




5 Vista 3D 4

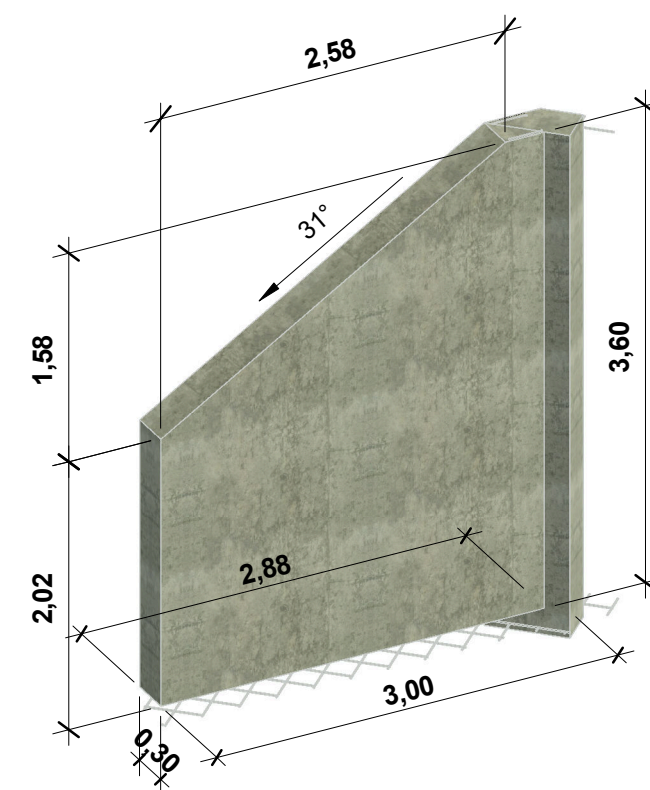


8 Detalhe Ala Lateral

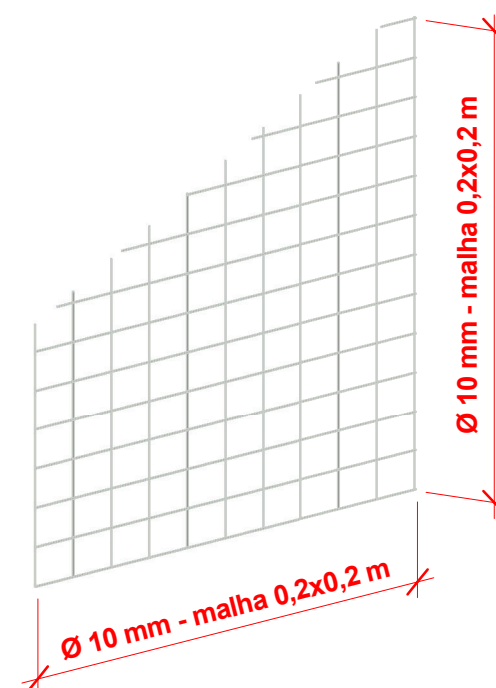


9 Detalhe Armadura Ala Lateral

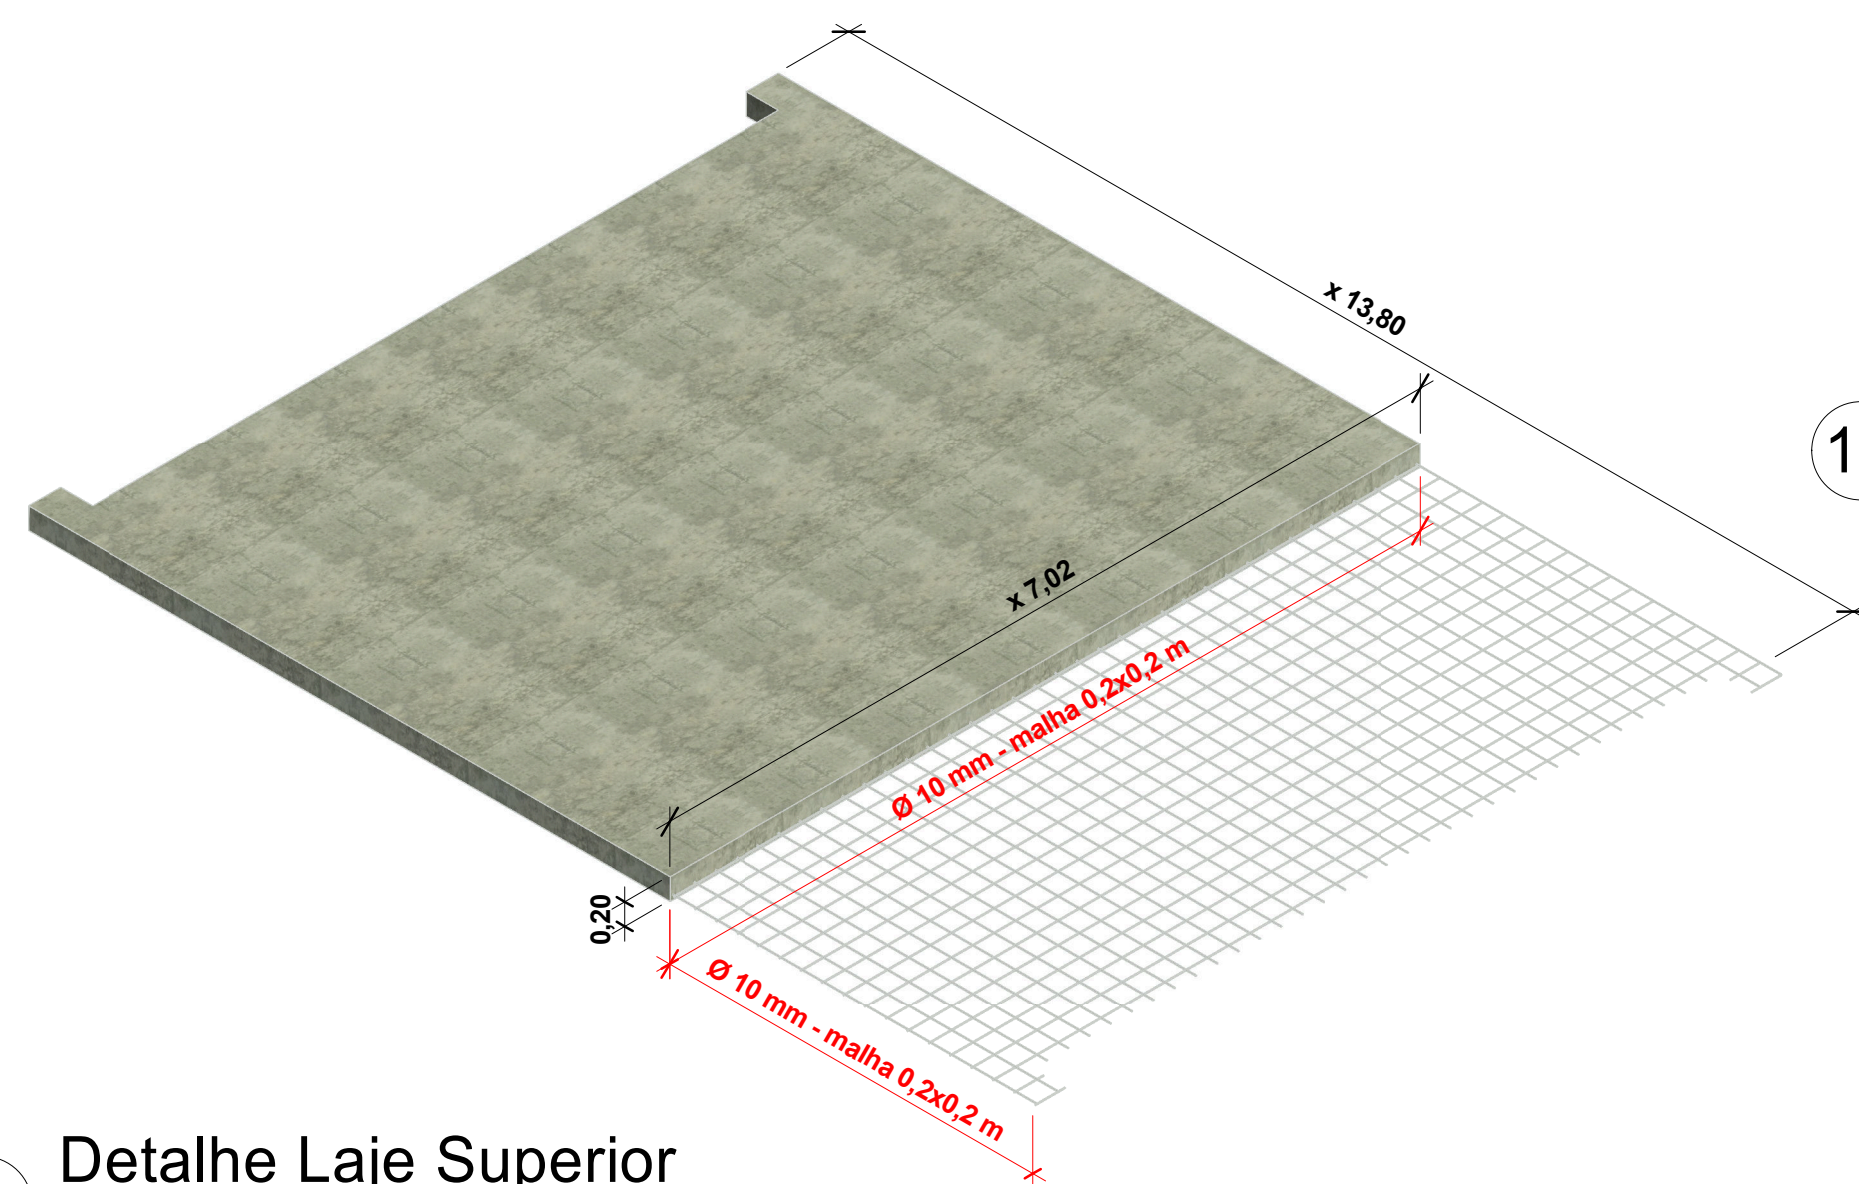


7 Detalhe Laje Superior

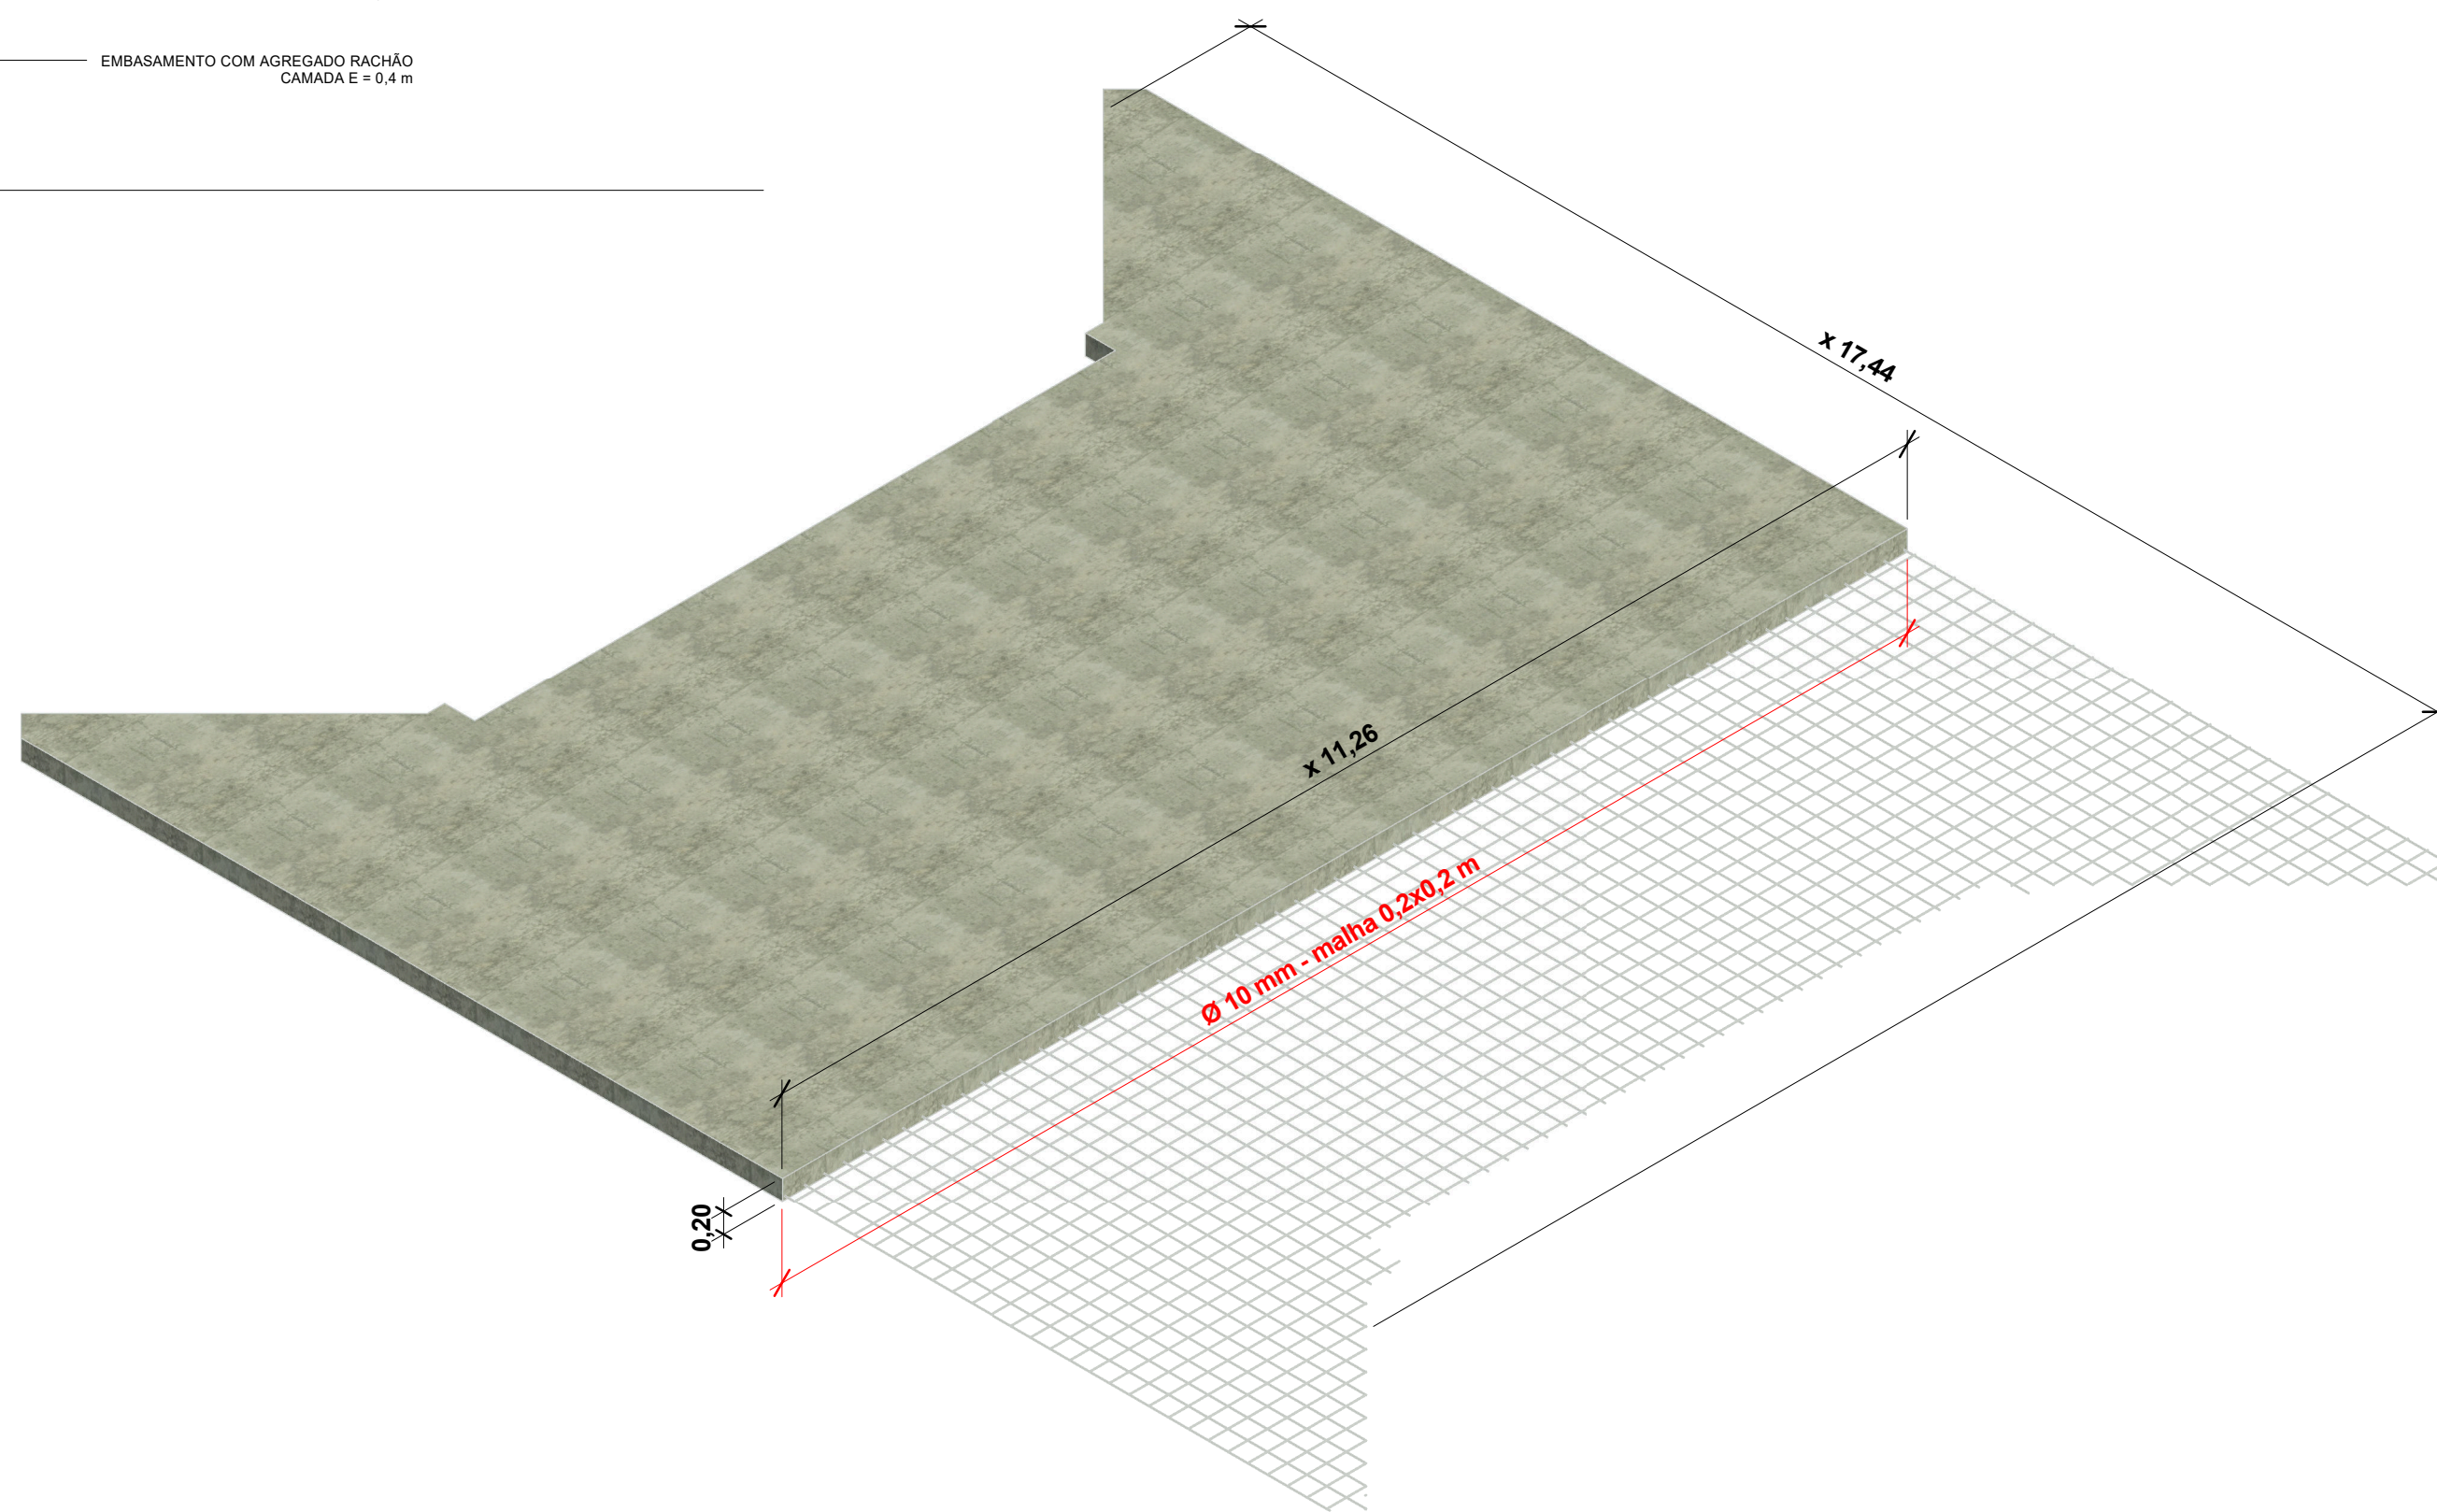


6 Detalhe Laje Radier

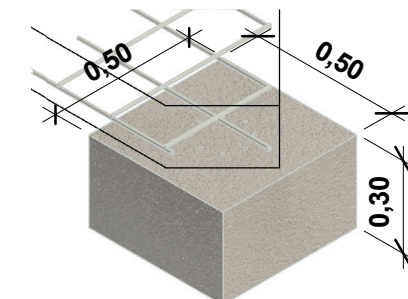

10 Detalhe Bloco de Coroamento

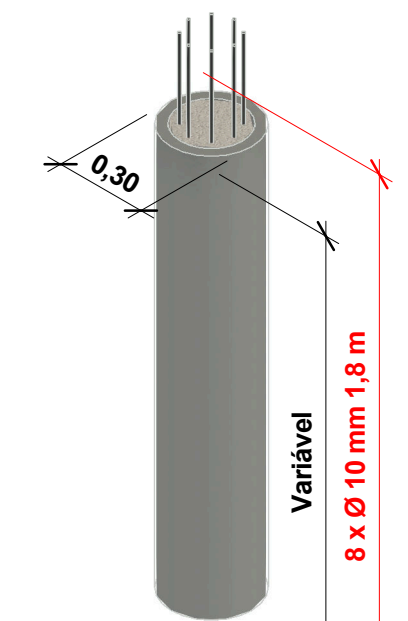

11 Detalhe Estaca

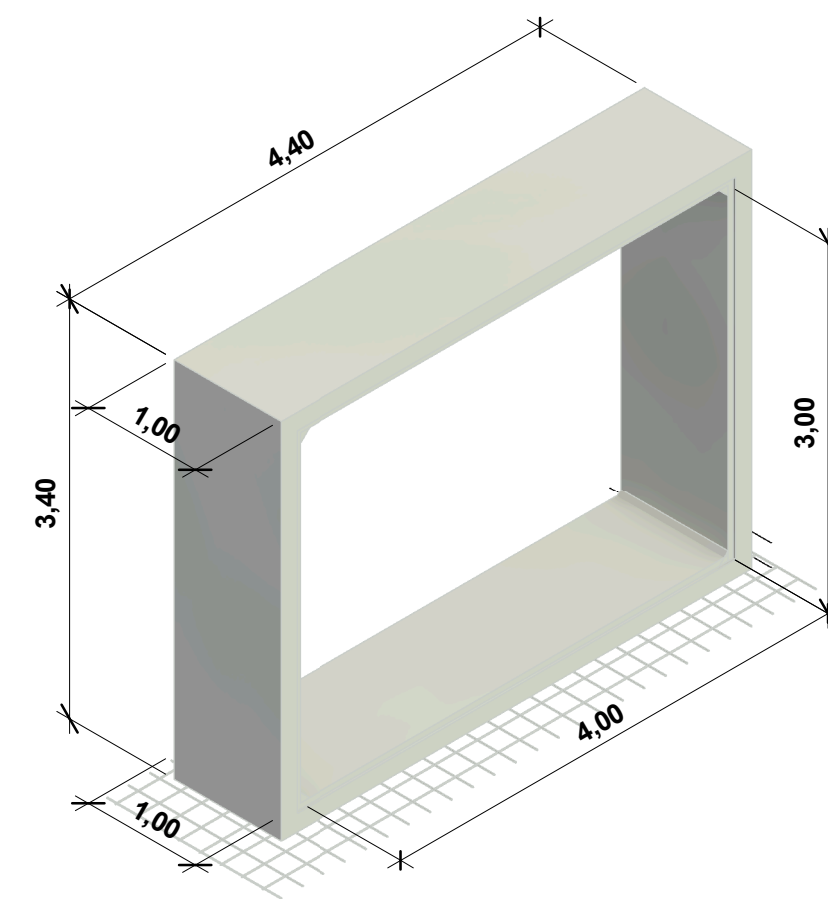

12 Detalhe Galeria

PREFEITURA MUNICIPAL DE SÃO JERÔNIMO			
ASSUNTO: AÇÕES DE RECONSTRUÇÃO DE INFRAESTRUTURA DESTRUÍDA/DANIFICADA POR DESASTRE			
ORIGEM DO RECURSO: MIN. DA INTEG. NACIONAL/SECR. NACIONAL DE PROTEÇÃO E DEFESA CIVIL - SEDEC			
COORDENADAS: 30º 03' 49.00" S, 51º 53' 44.02" W			
PROJETO: RECONSTRUÇÃO DE PONTE SOBRE O ARROIO DO CONDE - FONSECA III		ESCALA: Como indicado	
ENDEREÇO: Porto do Conde, São Jerônimo, RS		DATA: NOV/24	
RESPONSÁVEL TÉCNICO		QUANT. PRANCHAS: 02	
ÁREA TOTAL: 215,97 m²		DESENHO: Cortes 01 e 02, detalhes construtivos e vistas 3D.	
PRANCHA:		02	