



01- MESA 150 x 70

ESPECIFICAÇÕES TÉCNICAS:


CONFORME TERMO DE REFERÊNCIA / MEMORIAL DESCRITIVO

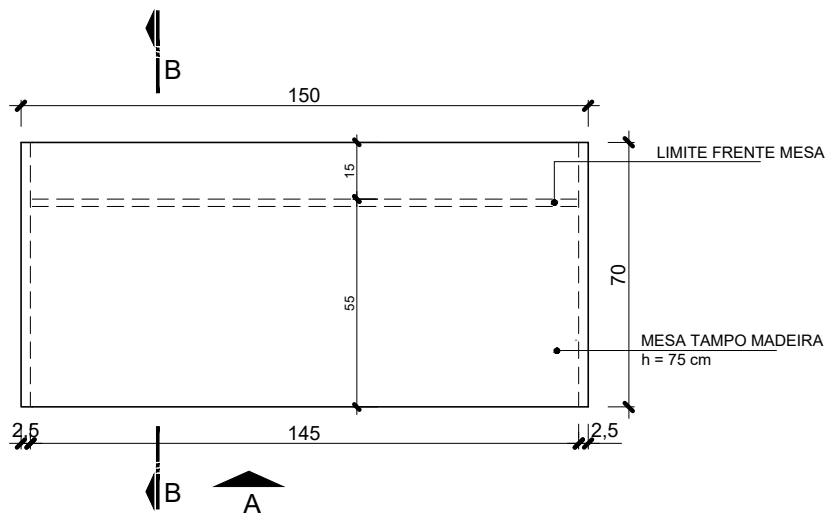

PLANTA BAIXA

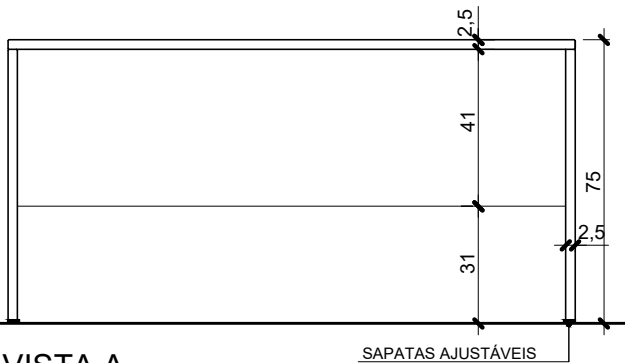

VISTA A

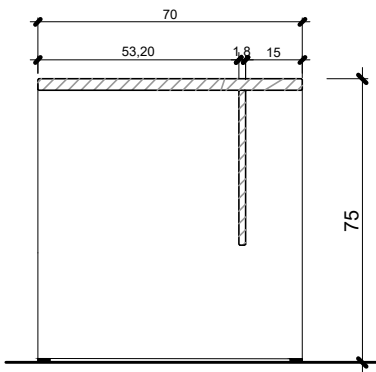

CORTE BB

ASSEMBLEIA LEGISLATIVA
DO ESTADO DO RIO GRANDE DO SUL
DEPARTAMENTO DE LOGÍSTICA-Divisão de Projetos
Rua Duque de Caxias, 920 - 1º Andar - Porto Alegre/RS - Fone: (51) 3210-1014

projeto:

01 - MESA 150 x 70

data:

Mar/2024

especificação:

PLANTA BAIXA, VISTA E CORTE

escala:

1:20


prancha nº:

01


02- MESA 125 x 70

ESPECIFICAÇÕES TÉCNICAS:


CONFORME TERMO DE REFERÊNCIA / MEMORIAL DESCRITIVO

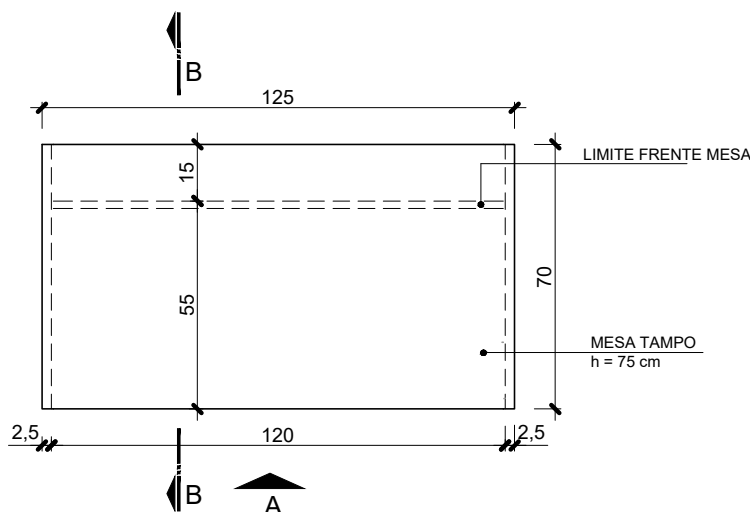

PLANTA BAIXA

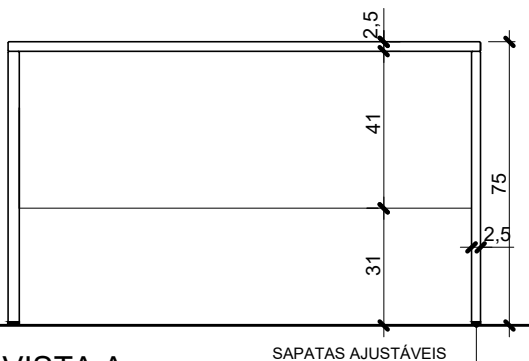

VISTA A

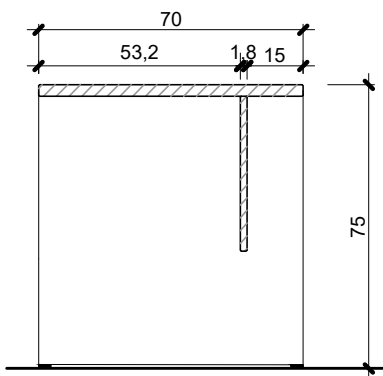

CORTE BB

ASSEMBLEIA LEGISLATIVA
DO ESTADO DO RIO GRANDE DO SUL
DEPARTAMENTO DE LOGÍSTICA-Divisão de Projetos
Rua Duque de Caxias, 920 - 1º Andar - Porto Alegre/RS - Fone: (51) 3210-1014

projeto:

02 - MESA 125 x 70

data:

Mar/2024

especificação:

PLANTA BAIXA, VISTA E CORTE

escala:

1:20


prancha nº:

02


03- MESA 100 x 60

ESPECIFICAÇÕES TÉCNICAS:

CONFORME TERMO DE REFERÊNCIA / MEMORIAL DESCRITIVO

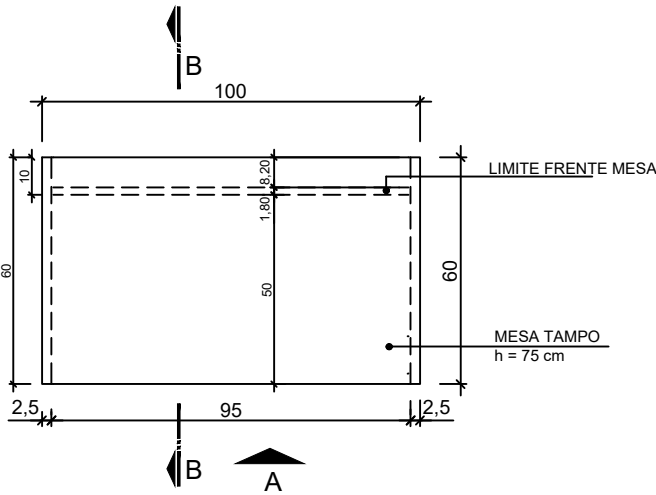


PLANTA BAIXA

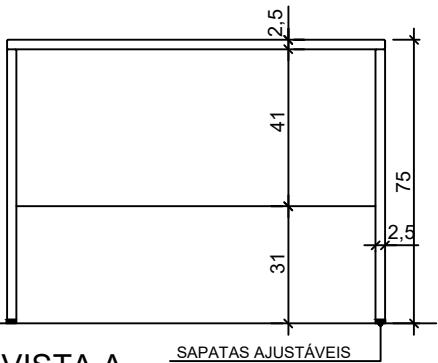

VISTA A

SAPATAS AJUSTÁVEIS

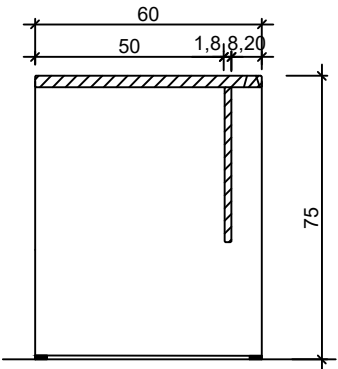

CORTE BB

ASSEMBLEIA LEGISLATIVA
DO ESTADO DO RIO GRANDE DO SUL
DEPARTAMENTO DE LOGÍSTICA-Divisão de Projetos
Rua Duque de Caxias, 920 - 1º Andar - Porto Alegre/RS - Fone: (51) 3210-1014

projeto:

03 - MESA 100 x 60

data:

MAR/2024

especificação:

PLANTA BAIXA, VISTA E CORTE

escala:

1:20



prancha nº:

03

04 - MESA EM L

ESPECIFICAÇÕES TÉCNICAS:

CONFORME TERMO DE REFERÊNCIA / MEMORIAL DESCRITIVO

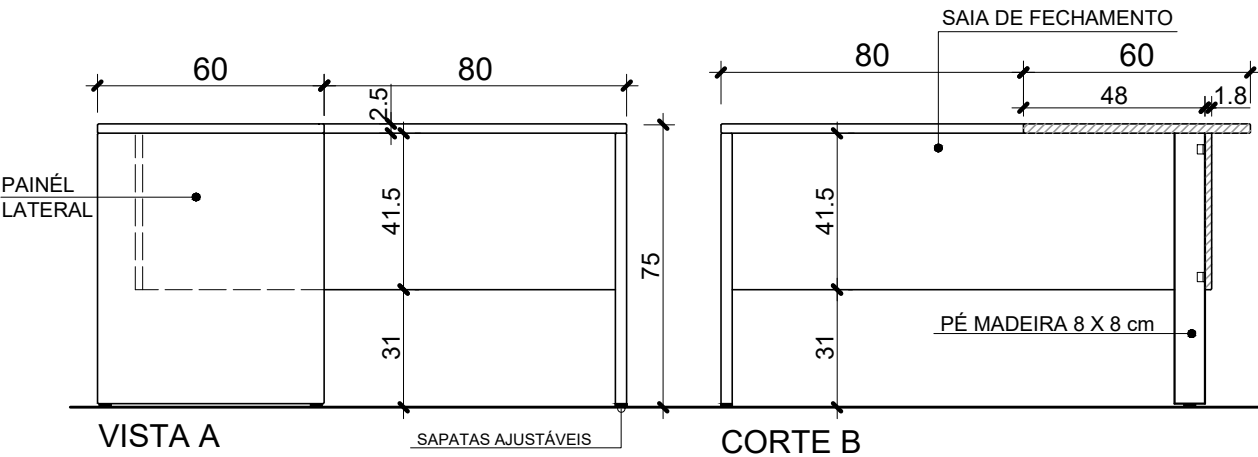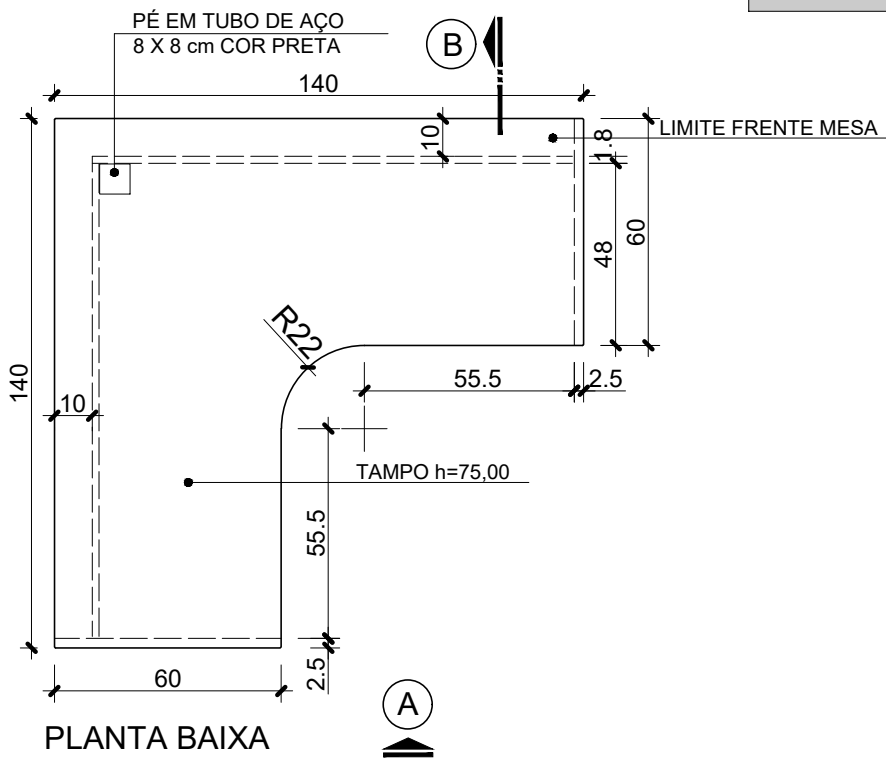


ASSEMBLEIA LEGISLATIVA DO ESTADO DO RIO GRANDE DO SUL DEPARTAMENTO DE LOGÍSTICA-Divisão de Projetos Rua Duque de Caxias, 920 - 1º Andar - Porto Alegre/RS - Fone: (51) 3210-1014		
Projeto: 04 - MESA EM L		data: Mar/2024
Especificação: PLANTA BAIXA E VISTAS	escala: 1:20	prancha nº: 04


05 - MESA REUNIÃO 160 x 80

ESPECIFICAÇÕES TÉCNICAS:


CONFORME TERMO DE REFERÊNCIA / MEMORIAL DESCRITIVO

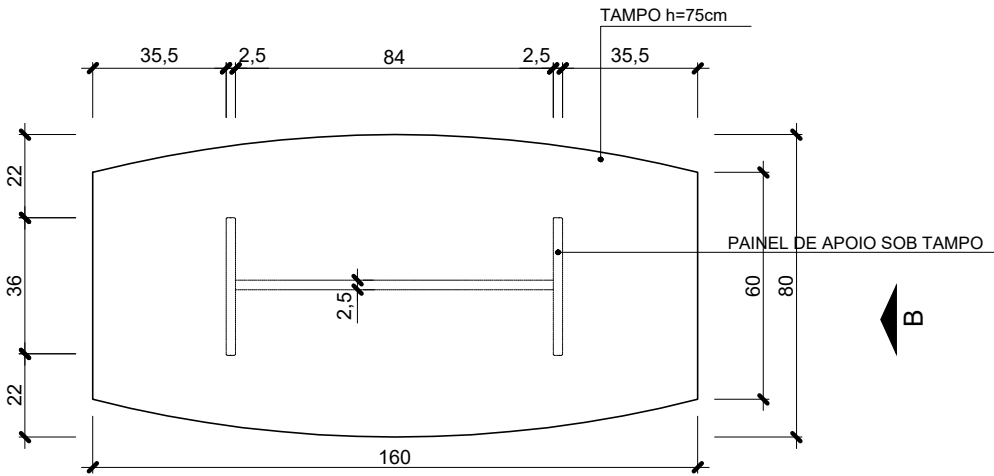

PLANTA BAIXA

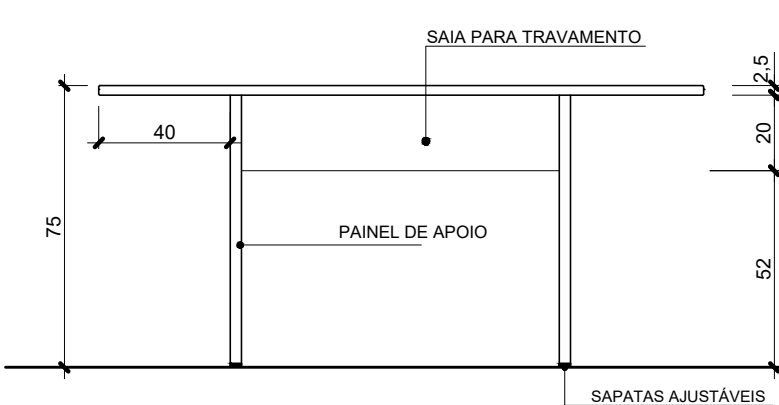

VISTA A

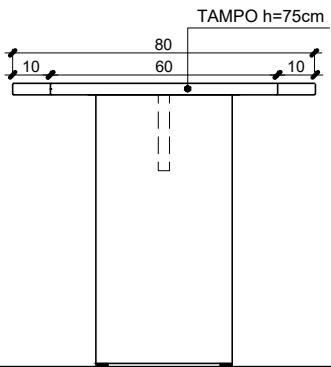

VISTA B

ASSEMBLEIA LEGISLATIVA
DO ESTADO DO RIO GRANDE DO SUL
DEPARTAMENTO DE LOGÍSTICA-Divisão de Projetos
Rua Duque de Caxias, 920 - 1º Andar - Porto Alegre/RS - Fone: (51) 3210-1014

Projeto:

05 - MESA REUNIÃO 160x80cm

data:

Mar/2024

Especificação:

PLANTA BAIXA E VISTAS

escala:

1:20


prancha nº:

05


06 - MESA REUNIÃO 180 x 80

ESPECIFICAÇÕES TÉCNICAS:

CONFORME TERMO DE REFERÊNCIA / MEMORIAL DESCRITIVO

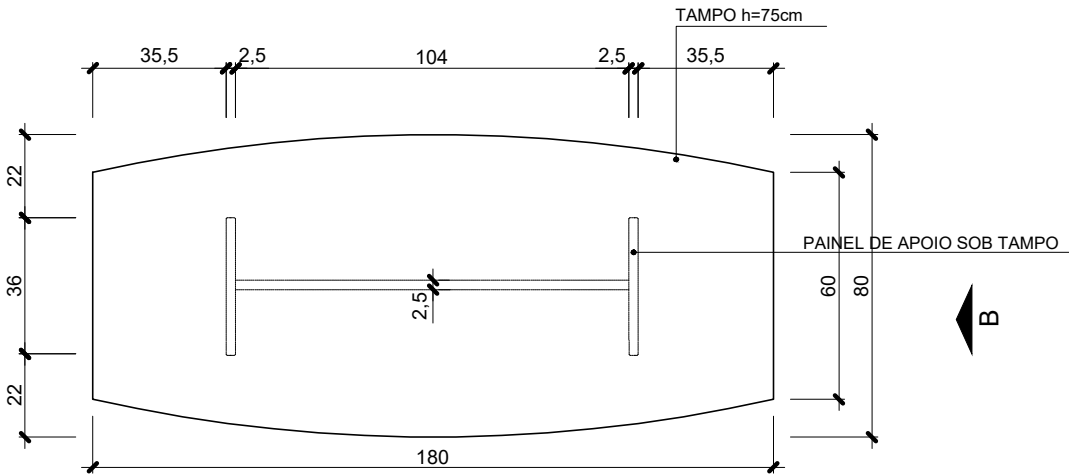

PLANTA BAIXA

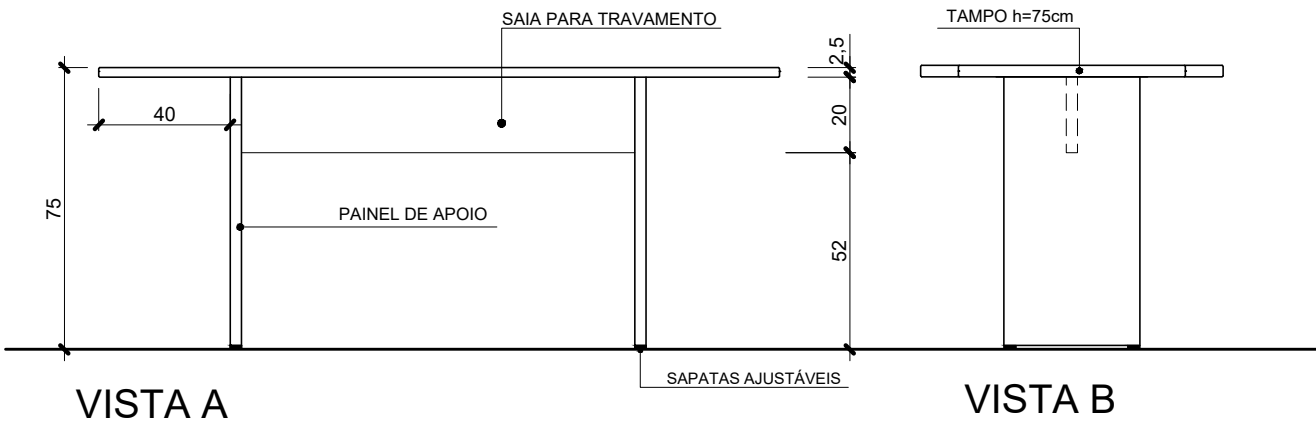

ASSEMBLEIA LEGISLATIVA
DO ESTADO DO RIO GRANDE DO SUL
DEPARTAMENTO DE LOGÍSTICA-Divisão de Projetos
Rua Duque de Caxias, 920 - 1º Andar - Porto Alegre/RS - Fone: (51) 3210-1014

Projeto:

06 - MESA REUNIÃO 180x80cm

data:

MAR/2024

Especificação:

PLANTA BAIXA E VISTAS

escala:

1:20


prancha nº:

06


07 - MESA REUNIÃO 240 x 90

ESPECIFICAÇÕES TÉCNICAS:

CONFORME TERMO DE REFERÊNCIA / MEMORIAL DESCRITIVO

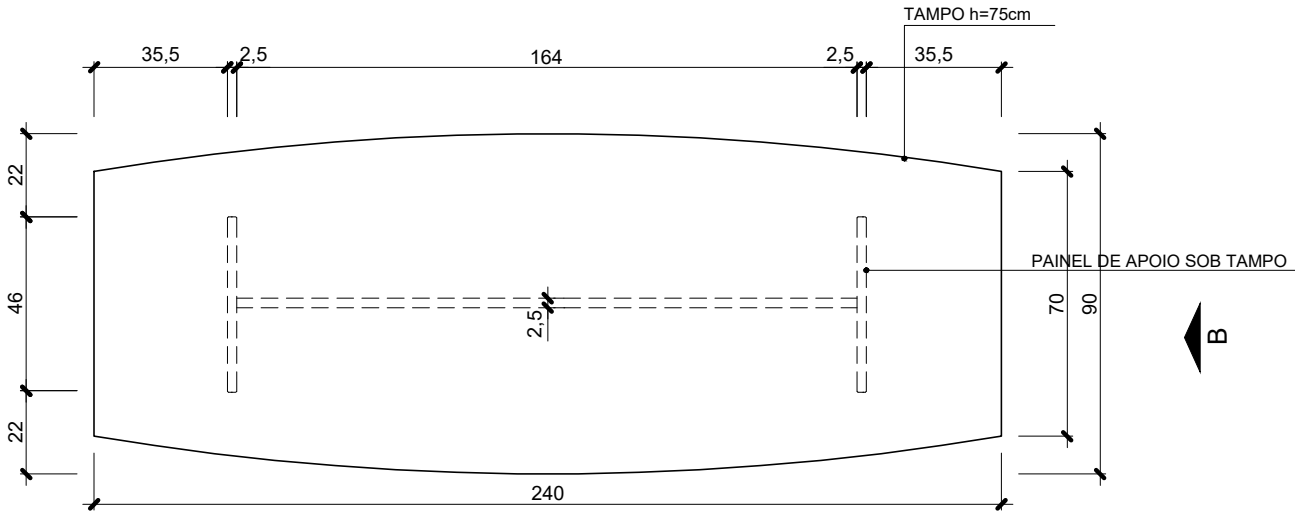

PLANTA BAIXA

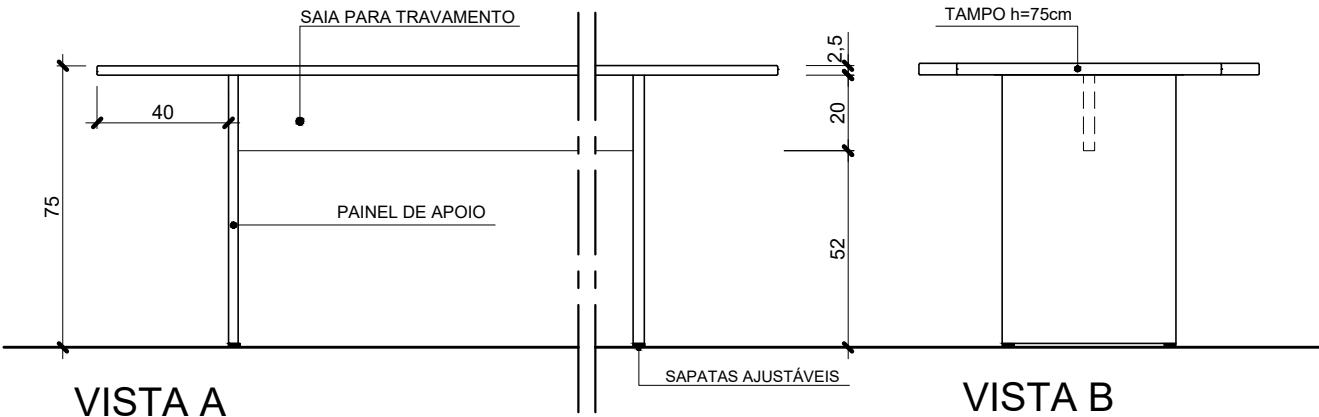

VISTA A

VISTA B

ASSEMBLEIA LEGISLATIVA
DO ESTADO DO RIO GRANDE DO SUL
DEPARTAMENTO DE LOGÍSTICA-Divisão de Projetos
Rua Duque de Caxias, 920 - 1º Andar - Porto Alegre/RS - Fone: (51) 3210-1014

Projeto:

07 - MESA REUNIÃO 240x90cm

data:

MAR/2024

Especificação:

PLANTA BAIXA E VISTAS

escala:

1:20


prancha nº:

07


08 - MESA REUNIÃO REDONDA Ø=110cm

ESPECIFICAÇÕES TÉCNICAS:

CONFORME TERMO DE REFERÊNCIA / MEMORIAL DESCRITIVO

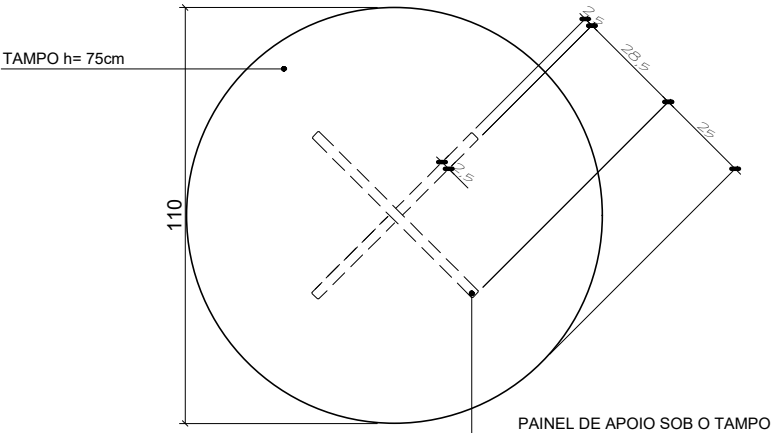

PLANTA BAIXA

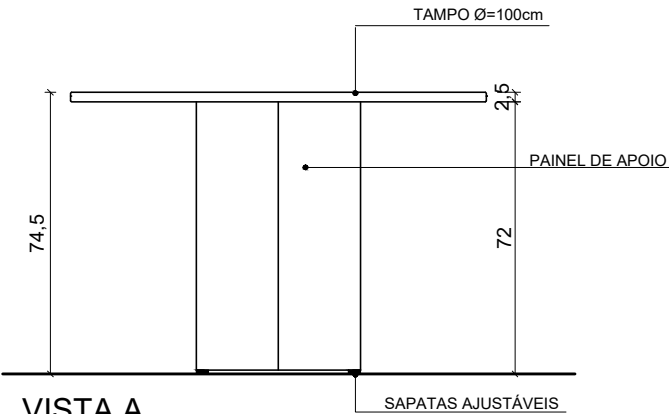

VISTA A

ASSEMBLEIA LEGISLATIVA
DO ESTADO DO RIO GRANDE DO SUL
DEPARTAMENTO DE LOGÍSTICA-Divisão de Projetos
Rua Duque de Caxias, 920 - 1º Andar - Porto Alegre/RS - Fone: (51) 3210-1014

projeto:

08 - MESA REUNIÃO REDONDA Ø=110cm

data:

MAR/2024

especificação:

PLANTA BAIXA E VISTA

escala:


1:20

prancha nº:


08

09 - GAVETEIRO COM 3 GAVETAS


ESPECIFICAÇÕES TÉCNICAS:
CONFORME TERMO DE REFERÊNCIA / MEMORIAL DESCRITIVO

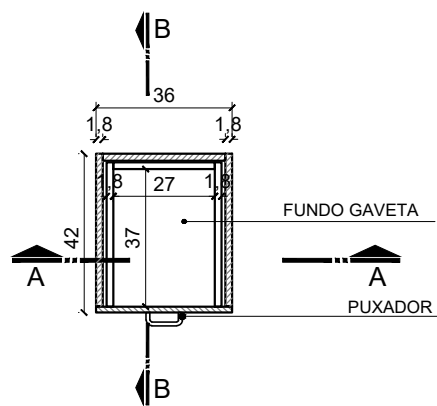


PLANTA BAIXA

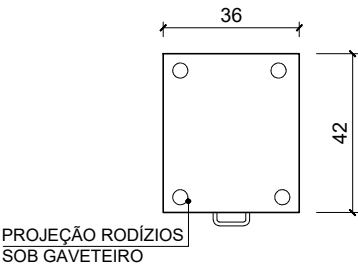


VISTA TOPO

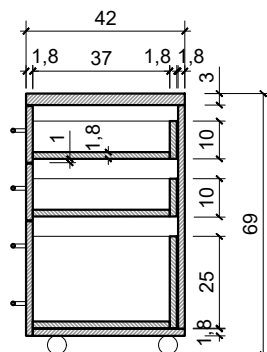

CORTE BB

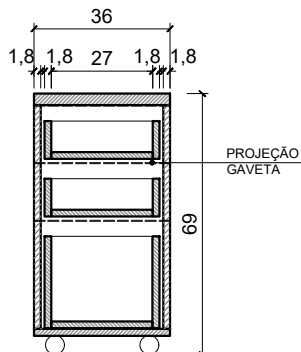

CORTE AA

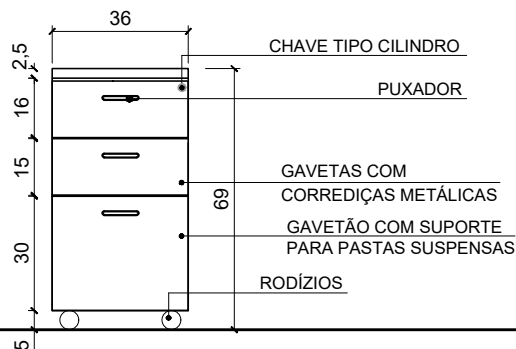

VISTA FRONTAL

ASSEMBLEIA LEGISLATIVA
DO ESTADO DO RIO GRANDE DO SUL
DEPARTAMENTO DE LOGÍSTICA-Divisão de Projetos
Rua Duque de Caxias, 920 - 1º Andar - Porto Alegre/RS - Fone: (51) 3210-1014

Projeto: 09 - GAVETEIRO COM 3 GAVETAS

data: MAR/2024

Especificação: PLANTA BAIXA, VISTA E CORTE


escala: 1:20

prancha nº: 09


Movel_09_Gaveteiro_3gavetas.dwg

10 - GAVETEIRO COM 4 GAVETAS


ESPECIFICAÇÕES TÉCNICAS:
CONFORME TERMO DE REFERÊNCIA / MEMORIAL DESCRITIVO

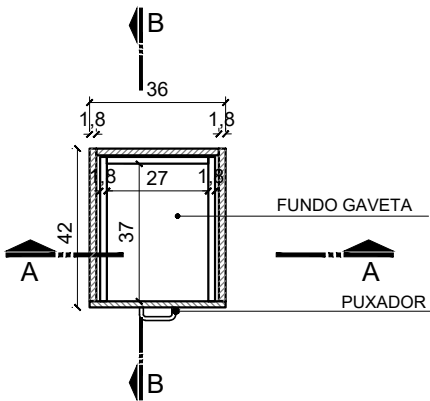


PLANTA BAIXA

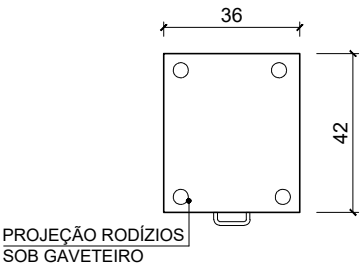


VISTA TOPO

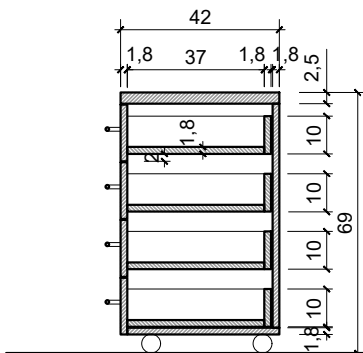

CORTE BB

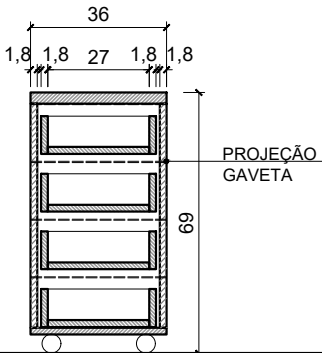

CORTE AA

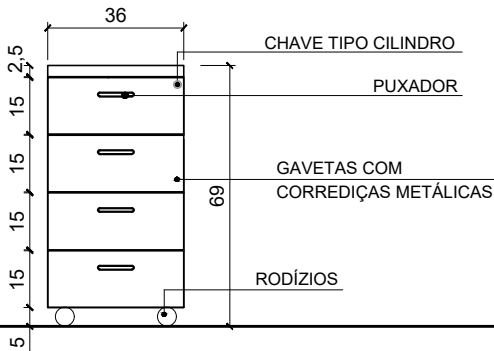


VISTA FRONTAL

ASSEMBLEIA LEGISLATIVA DO ESTADO DO RIO GRANDE DO SUL DEPARTAMENTO DE LOGÍSTICA-Divisão de Projetos Rua Duque de Caxias, 920 - 1º Andar - Porto Alegre/RS - Fone: (51) 3210-1014		
Projeto:	10 - GAVETEIRO COM 4 GAVETAS	data: MAR/2024
Especificação:	PLANTA BAIXA, VISTA E CORTE	escala: 1:20
		prancha nº: 10


11 - ARMÁRIO 1 PORTA 50 x 50

ESPECIFICAÇÕES TÉCNICAS:

CONFORME TERMO DE REFERÊNCIA / MEMORIAL DESCRITIVO

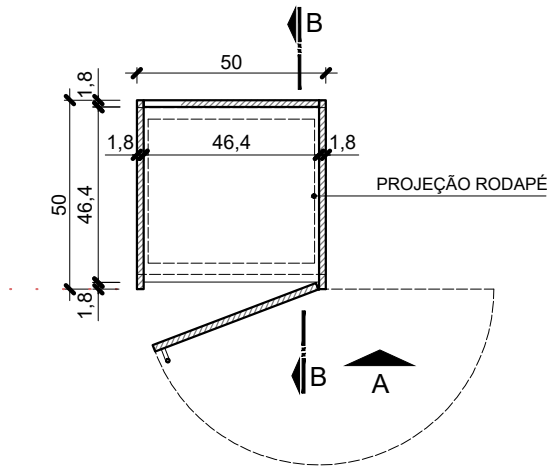

PLANTA BAIXA

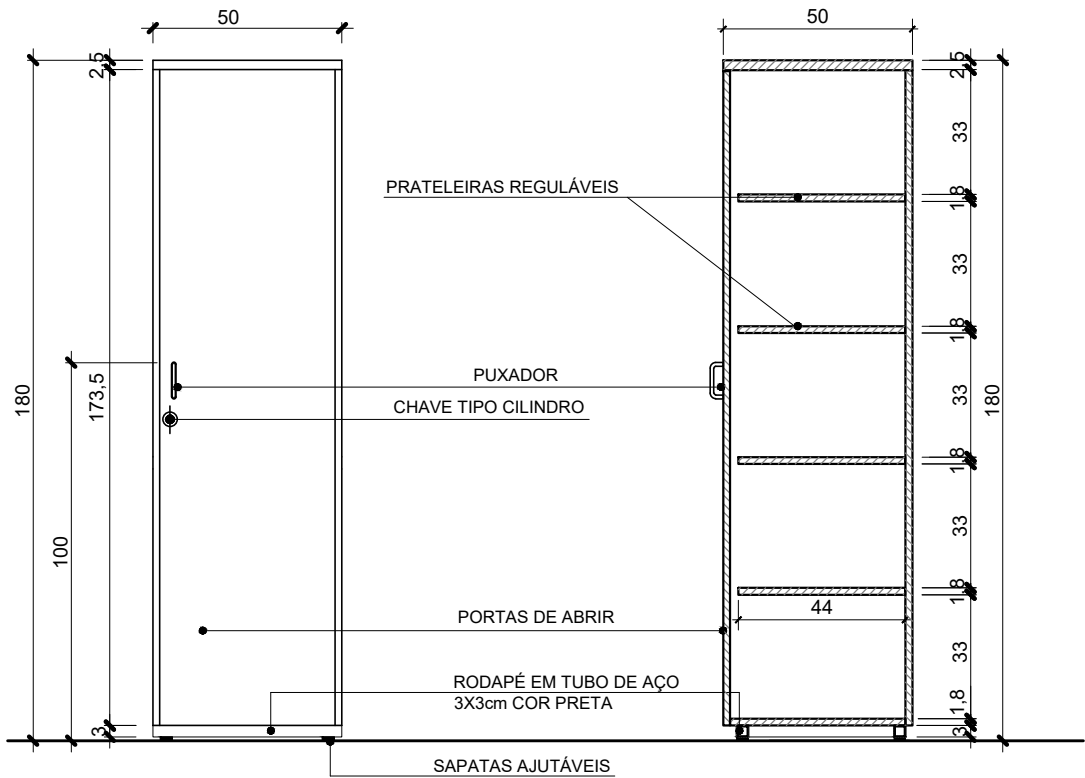

VISTA FRONTAL

CORTE BB



ASSEMBLEIA LEGISLATIVA DO ESTADO DO RIO GRANDE DO SUL DEPARTAMENTO DE LOGÍSTICA-Divisão de Projetos Rua Duque de Caxias, 920 - 1º Andar - Porto Alegre/RS - Fone: (51) 3210-1014		
Projeto:	11 - ARMÁRIO 1 PORTA 50 x 50	data: MAR/2024
Especificação:	PLANTA BAIXA, VISTA E CORTE	escala: 1:20
		prancha nº: 11

Movel_11_Armário_1_porta_50x50.dwg

12 - ARMÁRIO 2 PORTAS 80 X 50

ESPECIFICAÇÕES TÉCNICAS:

CONFORME TERMO DE REFERÊNCIA / MEMORIAL DESCRITIVO

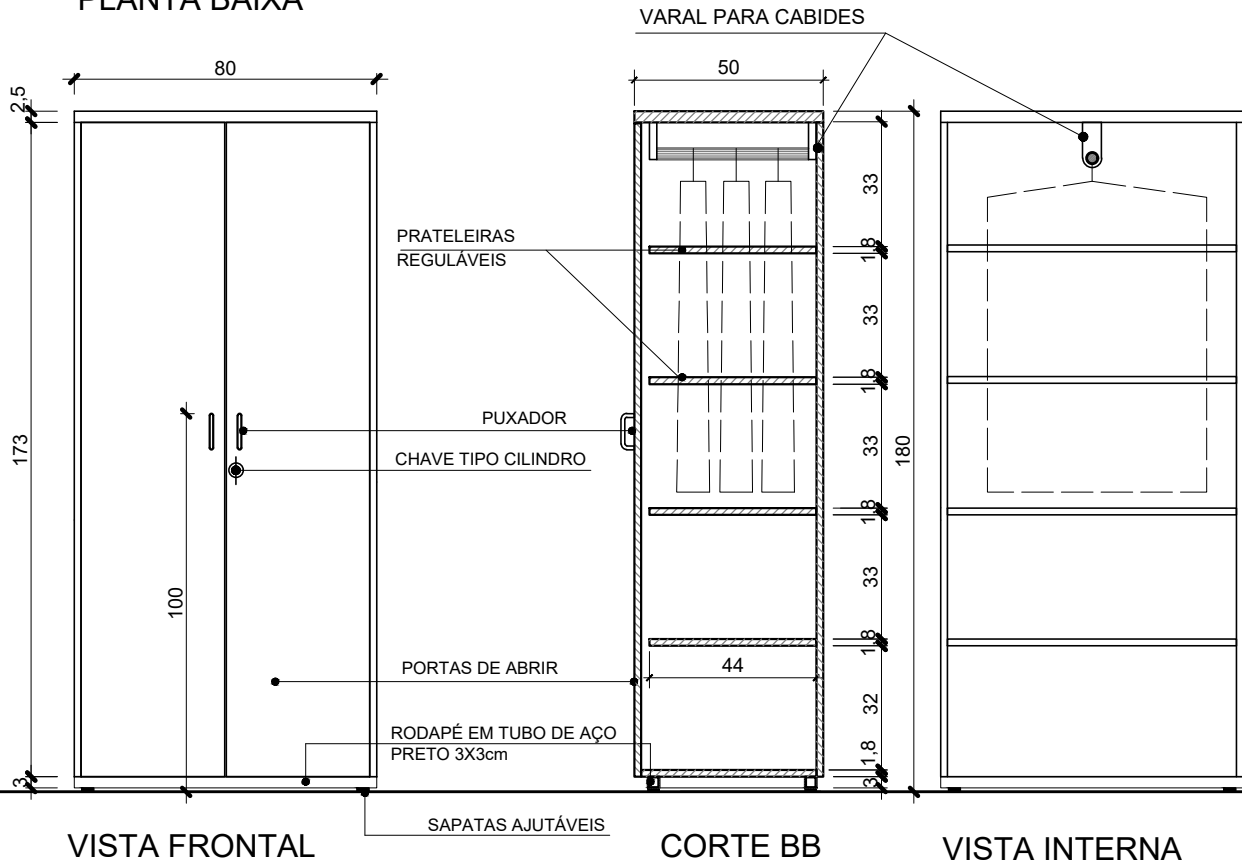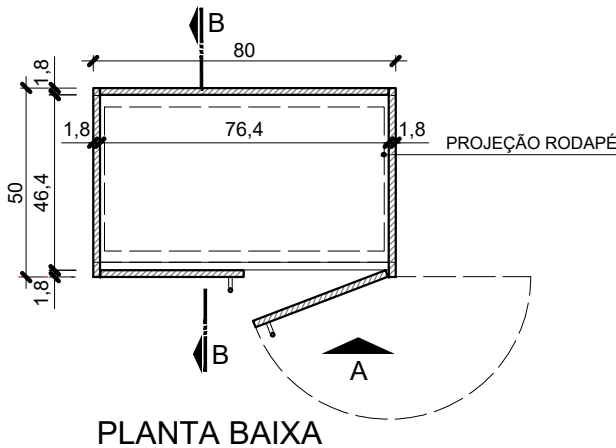

ASSEMBLEIA LEGISLATIVA
DO ESTADO DO RIO GRANDE DO SUL
DEPARTAMENTO DE LOGÍSTICA-Divisão de Projetos
Rua Duque de Caxias, 920 - 1º Andar - Porto Alegre/RS - Fone: (51) 3210-1014

Projeto:

12 - ARMÁRIO 2 PORTAS 80 x 50

data:

MAR/2024

Especificação:

PLANTA BAIXA, VISTA E CORTE

escala:

1:20

prancha nº:



12

Movel_12_Armario_2_portas_80x50.dwg

13 - ESTANTE PARA COPA

ESPECIFICAÇÕES TÉCNICAS:

CONFORME TERMO DE REFERÊNCIA / MEMORIAL DESCRITIVO

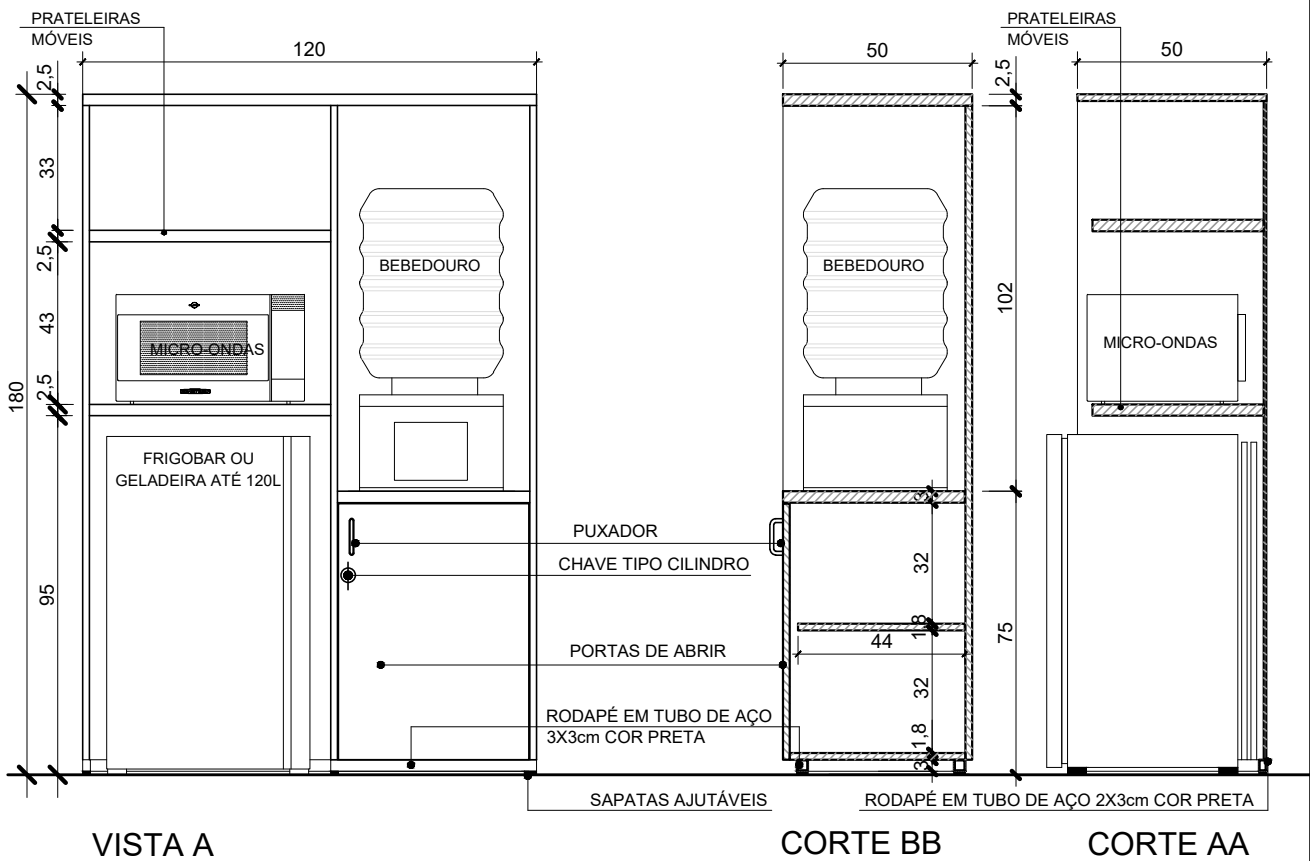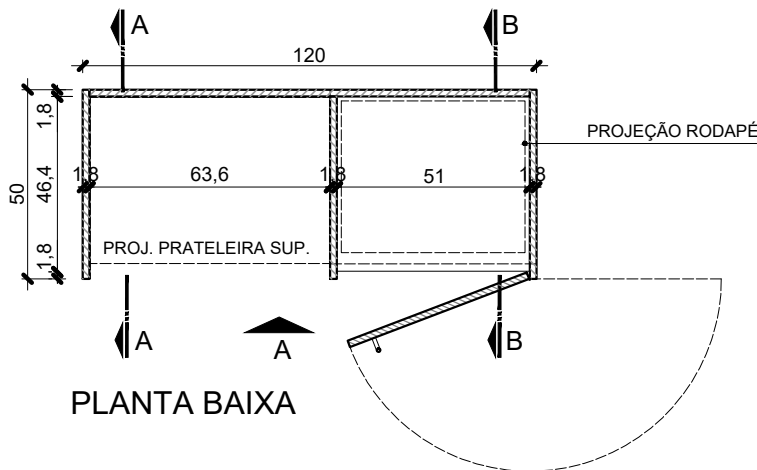


ASSEMBLEIA LEGISLATIVA
DO ESTADO DO RIO GRANDE DO SUL
DEPARTAMENTO DE LOGÍSTICA-Divisão de Projetos
Rua Duque de Caxias, 920 - 1º Andar - Porto Alegre/RS - Fone: (51) 3210-1014

Projeto: 13 - ESTANTE PARA COPA	data: MAR/2024
Especificação: PLANTA BAIXA, VISTA E CORTE	escala: 1:20
	prancha nº: 13


Movel_12_Estante_para_copa.dwg

14 - BALCÃO 2 PORTAS 80 x 50

ESPECIFICAÇÕES TÉCNICAS:
CONFORME TERMO DE REFERÊNCIA / MEMORIAL DESCRITIVO

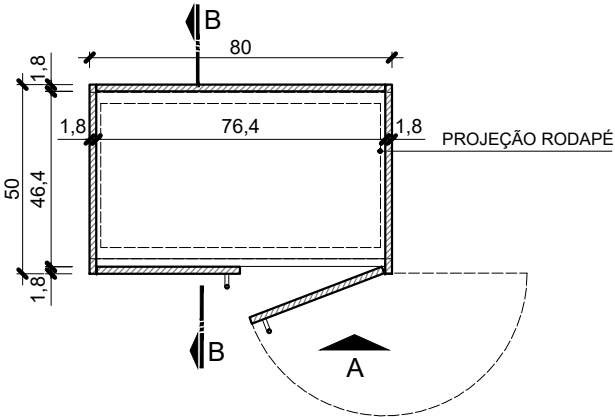

PLANTA BAIXA

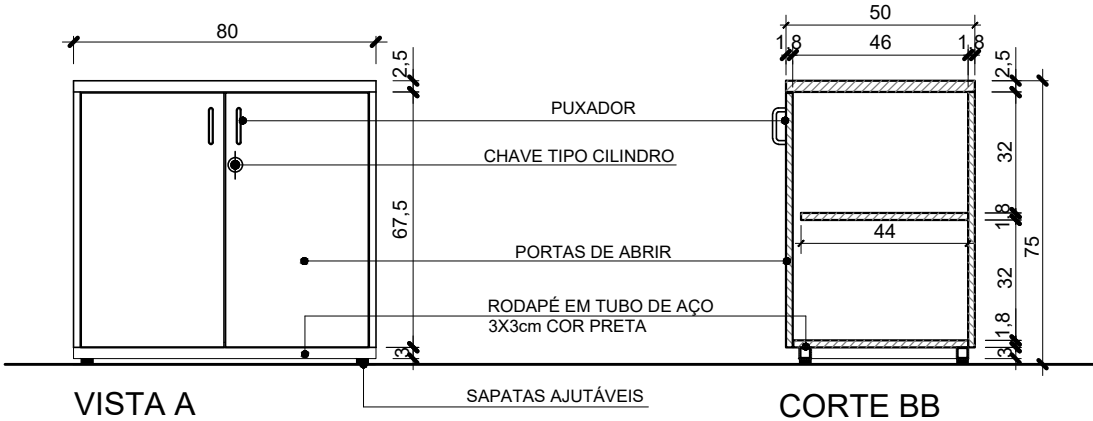

VISTA A

CORTE BB

Projeto:

ASSEMBLEIA LEGISLATIVA
DO ESTADO DO RIO GRANDE DO SUL
DEPARTAMENTO DE LOGÍSTICA-Divisão de Projetos
Rua Duque de Caxias, 920 - 1º Andar - Porto Alegre/RS - Fone: (51) 3210-1014

14 - BALCÃO 2 PORTAS 80 x 50

data:
MAR/2024


Especificação:
PLANTA BAIXA, VISTA E CORTE

escala:
1:20


prancha nº: 14

15 - BALCÃO PARA IMPRESSORA

ESPECIFICAÇÕES TÉCNICAS:
CONFORME TERMO DE REFERÊNCIA / PROJETO BÁSICO

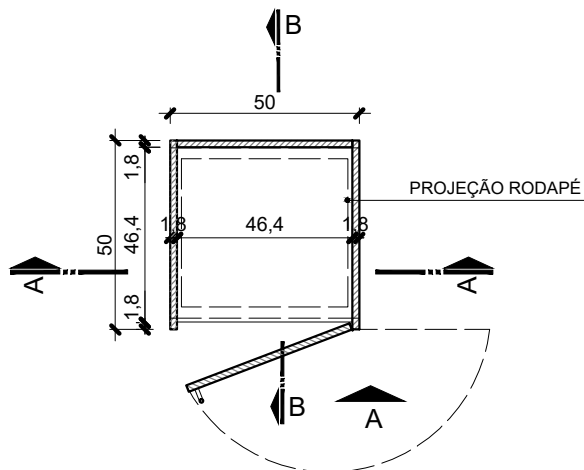

PLANTA BAIXA

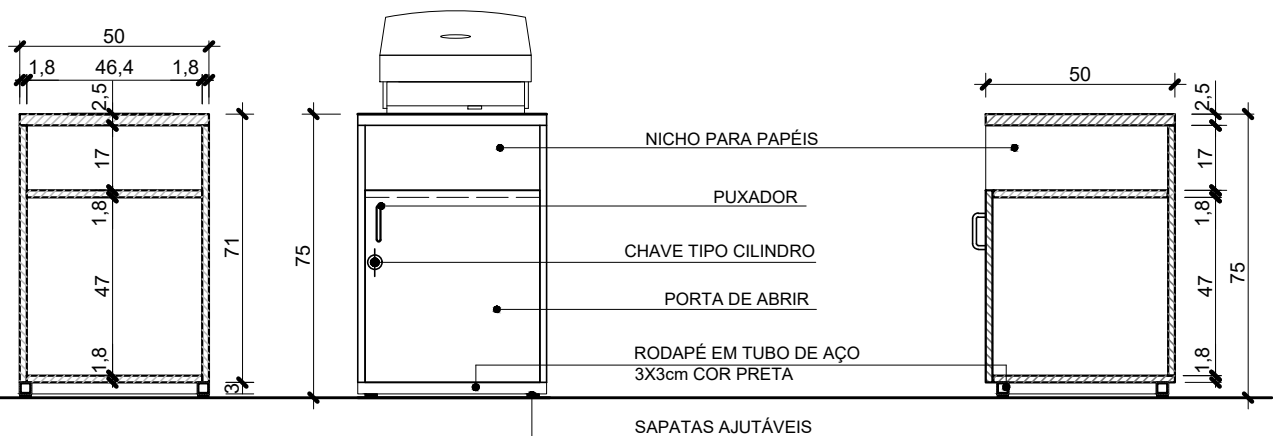

CORTE AA



VISTA FRONTAL

CORTE BB

ASSEMBLEIA LEGISLATIVA DO ESTADO DO RIO GRANDE DO SUL DEPARTAMENTO DE LOGÍSTICA-Divisão de Projetos Rua Duque de Caxias, 920 - 1º andar - Porto Alegre/RS - Fone: (51) 3210-1014		
Projeto: 15 - BALCÃO PARA IMPRESSORA		data: MAR/2024
Especificação: PLANTA BAIXA, VISTA E CORTE	escala: 1:20	prancha nº: 15

16 - BALCÃO COM PRATELEIRAS
SUPERIORES 50 x 50



ESPECIFICAÇÕES TÉCNICAS:
CONFORME TERMO DE REFERÊNCIA / MEMORIAL DESCRITIVO

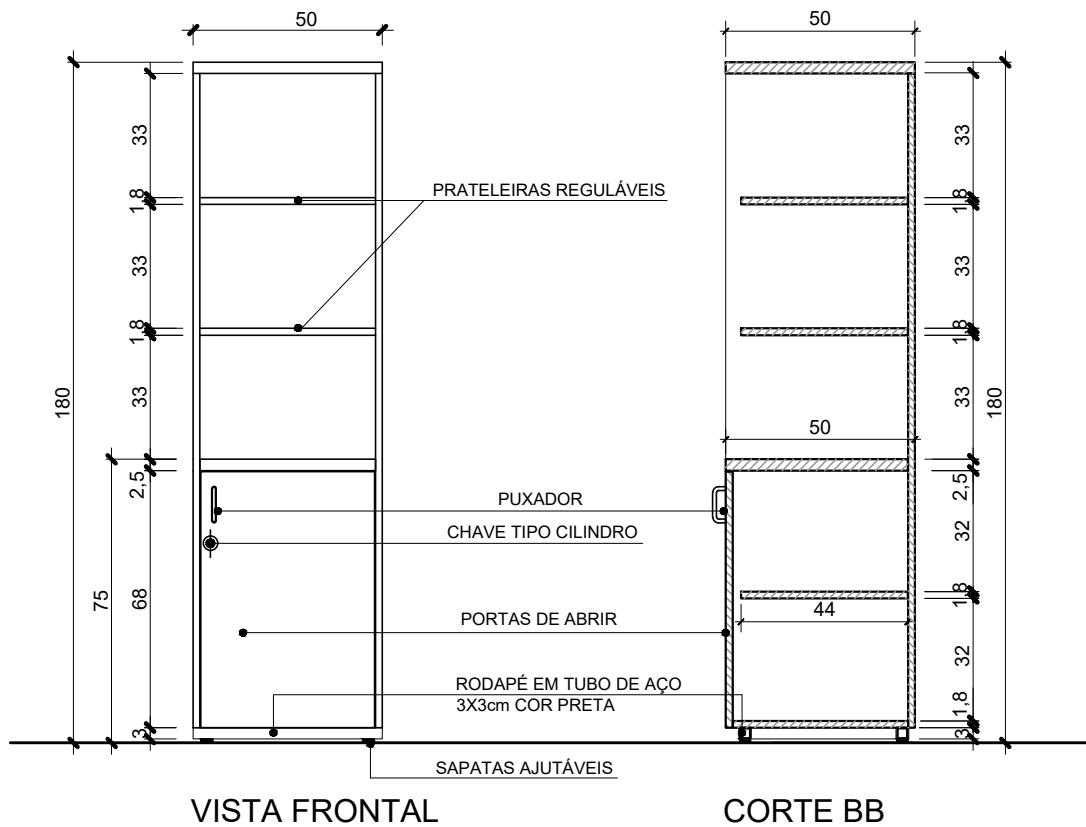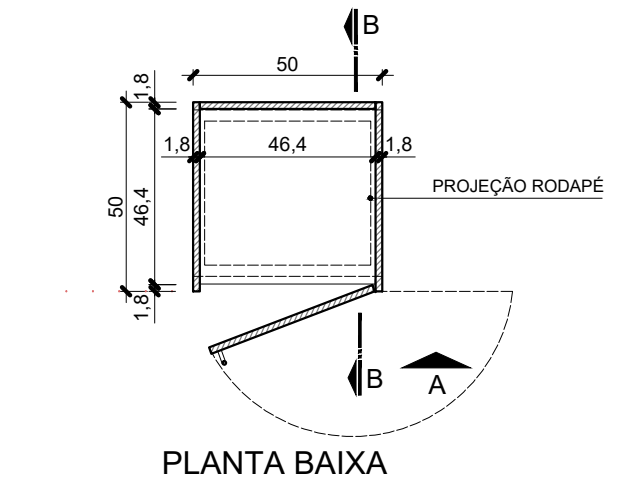

ASSEMBLEIA LEGISLATIVA DO ESTADO DO RIO GRANDE DO SUL DEPARTAMENTO DE LOGÍSTICA-Divisão de Projetos Rua Duque de Caxias, 920 - 1º Andar - Porto Alegre/RS - Fone: (51) 3210-1014		
Projeto: 16 - BALCÃO COM PRATELEIRAS SUPERIORES 50 x 50	data: MAR/2024	
Especificação: PLANTA BAIXA, VISTA E CORTE	escala: 1:20	prancha nº: 16

17 - BALCÃO COM PRATELEIRAS
SUPERIORES 80 x 50

ESPECIFICAÇÕES TÉCNICAS:
CONFORME TERMO DE REFERÊNCIA / MEMORIAL DESCRITIVO

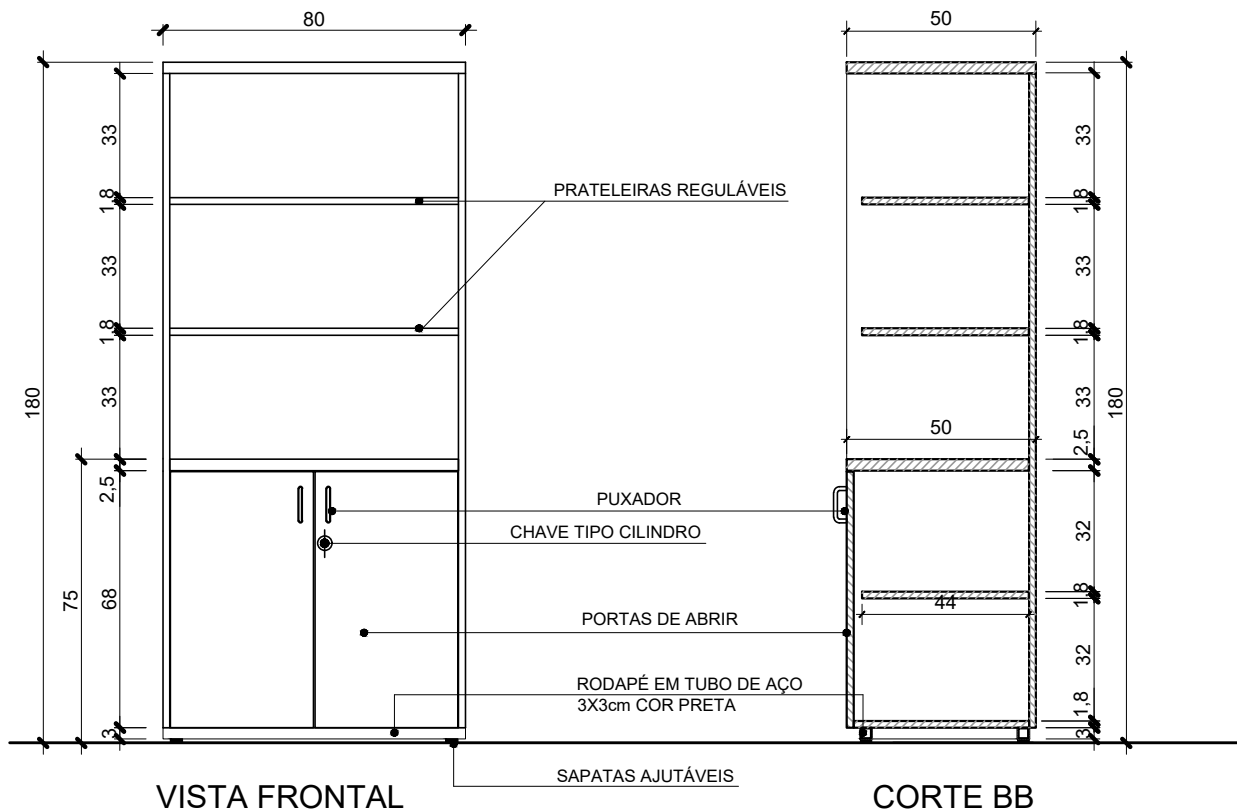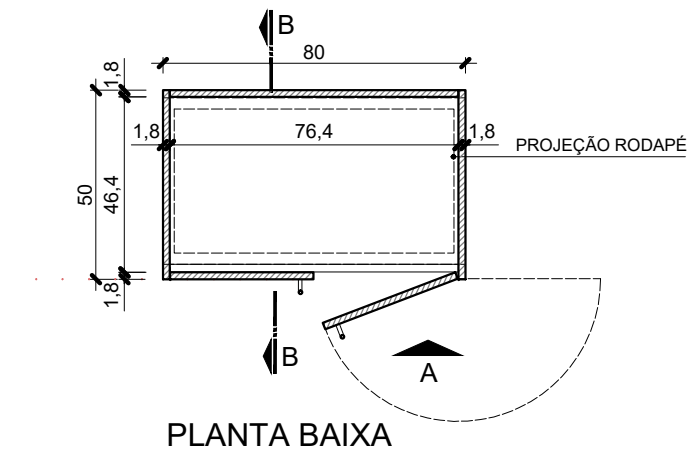

ASSEMBLEIA LEGISLATIVA DO ESTADO DO RIO GRANDE DO SUL DEPARTAMENTO DE LOGÍSTICA-Divisão de Projetos Rua Duque de Caxias, 920 - 1º Andar - Porto Alegre/RS - Fone: (51) 3210-1014		
Projeto: 17 - BALCÃO COM PRATELEIRAS SUPERIORES 80 x 50	data: MAR/2024	
Especificação: PLANTA BAIXA, VISTA E CORTE	escala: 1:20	prancha nº: 17