



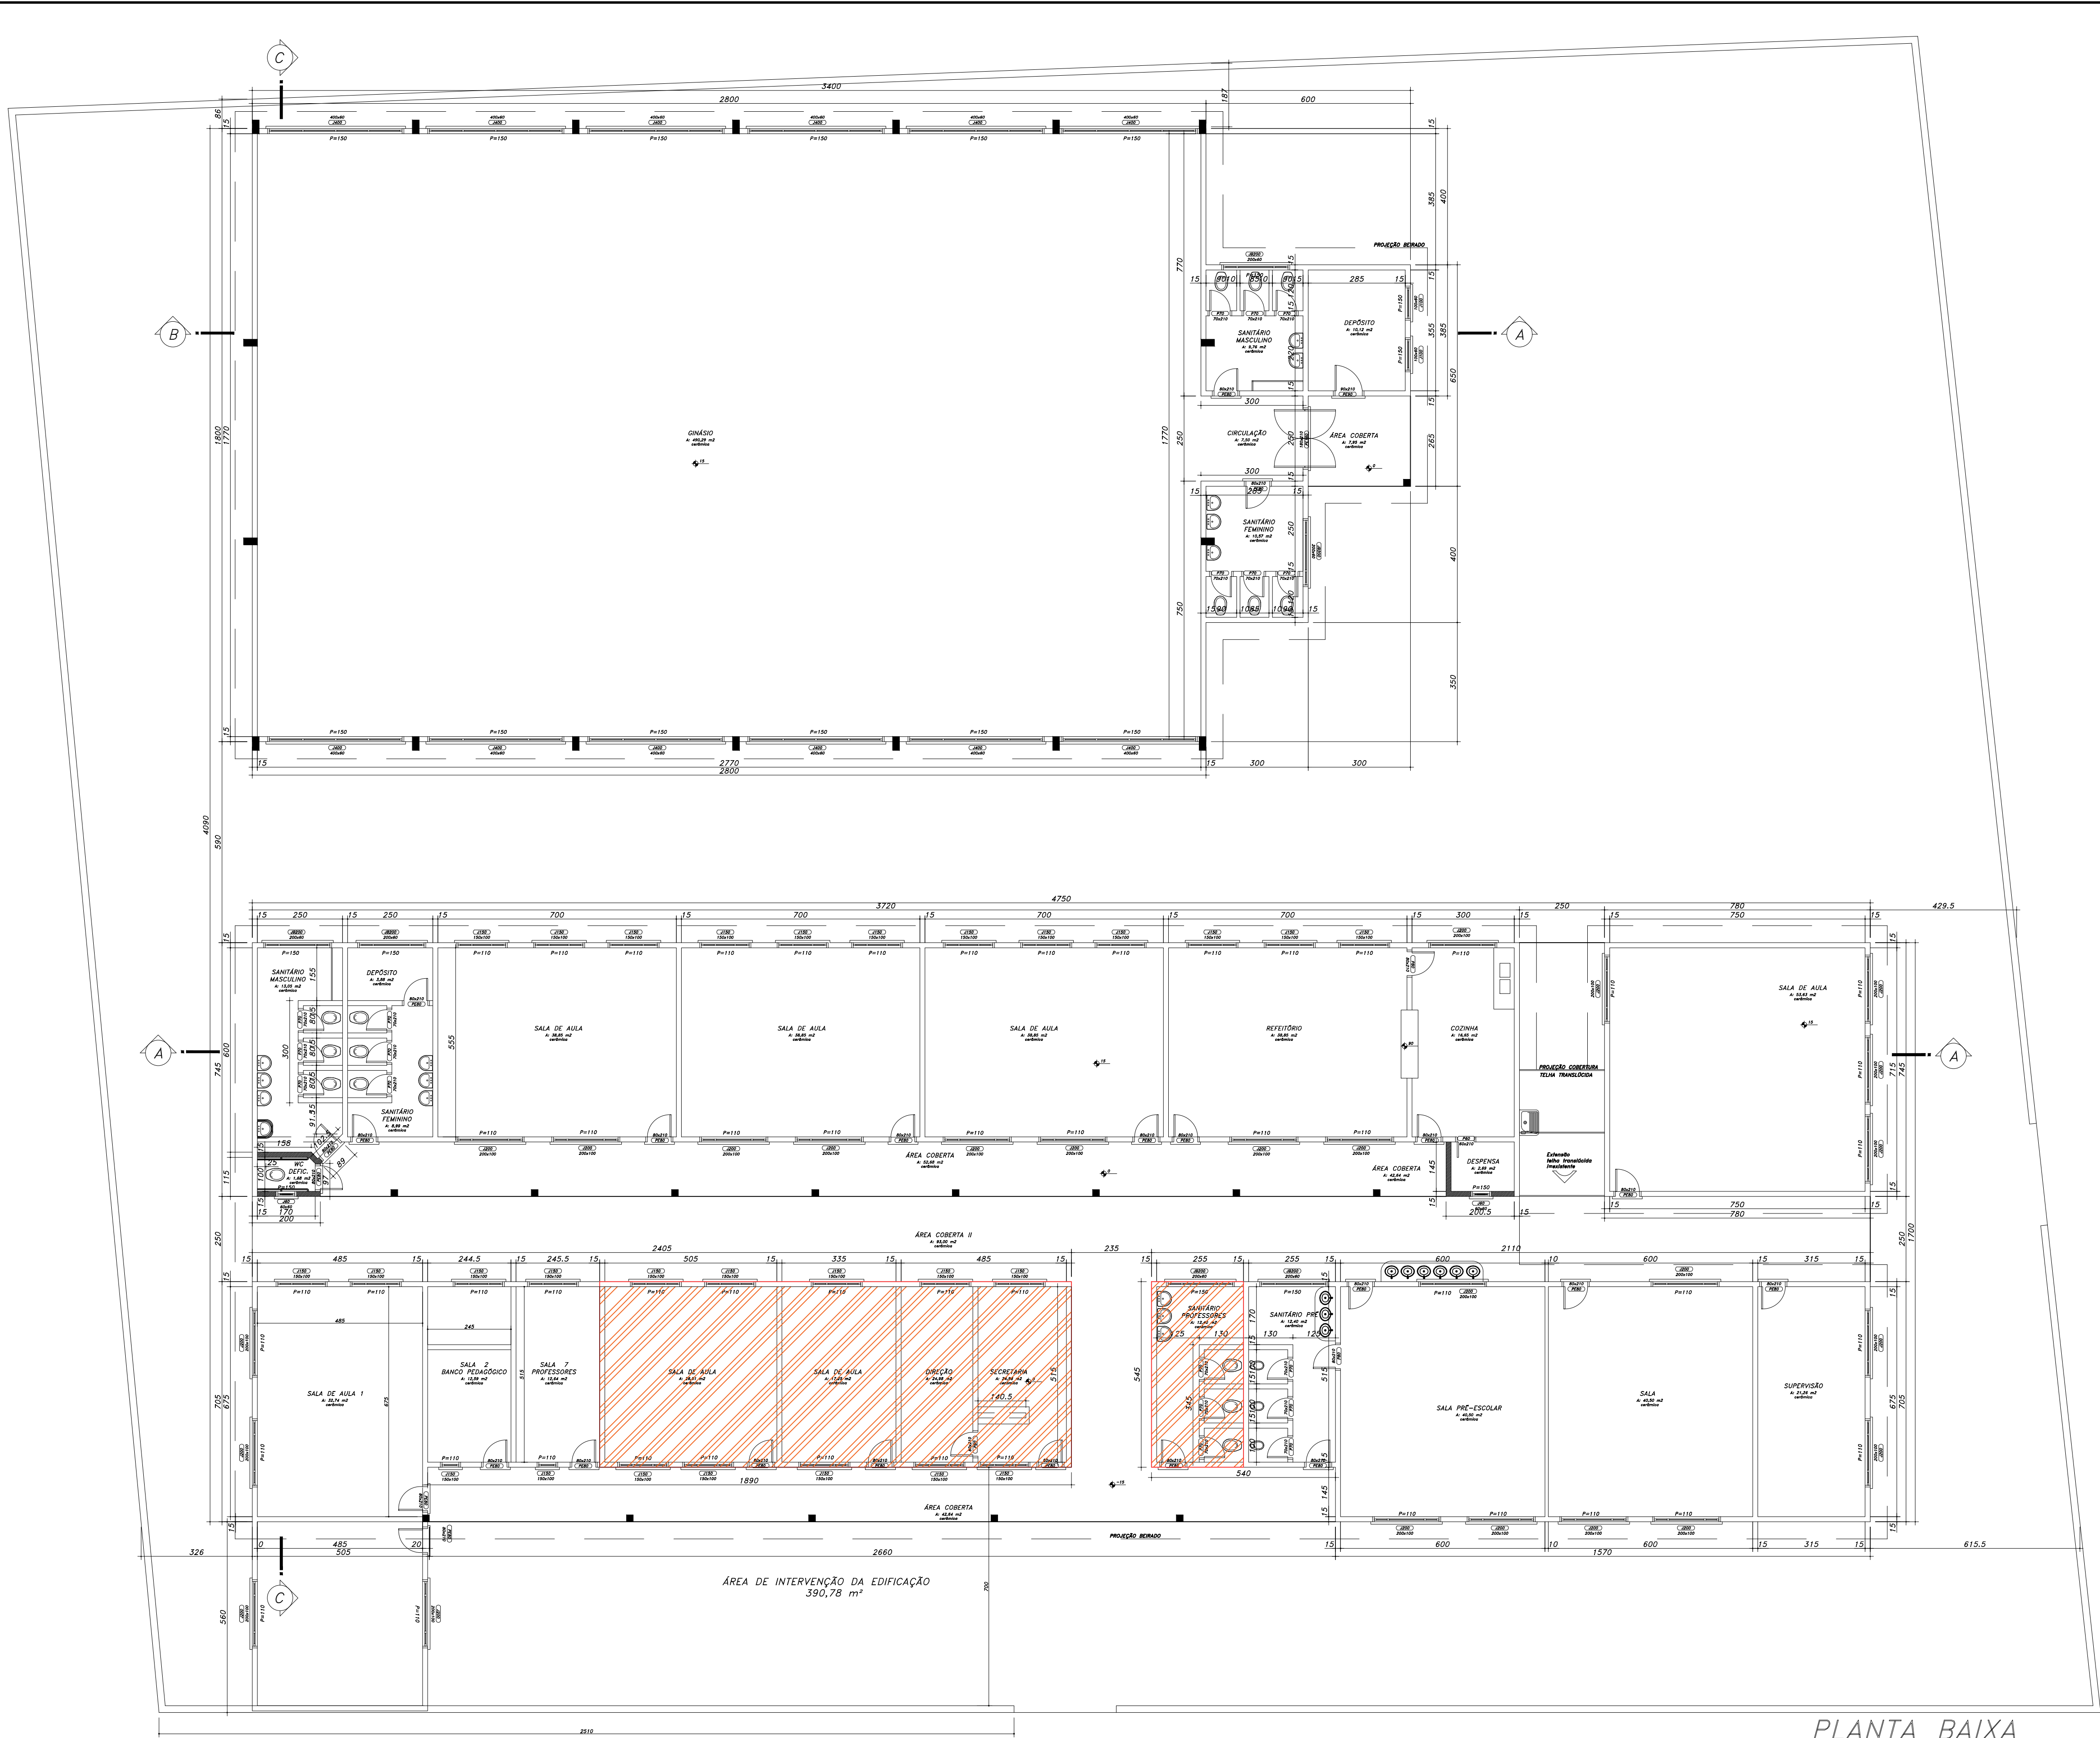

ÁREA DE INTERVENÇÃO PARA CRIAÇÃO DO CENTRO DE CONVIVÊNCIA DE IDOSOS

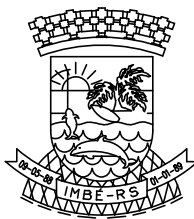

ESTADO DO RIO GRANDE DO SUL
PREFEITURA MUNICIPAL DE IMBÉ
AVENIDA PARAQUAJO, 1043 - CENTRO - CEP 95.625-000 - IMBÉ - RS
FONE: 51 3627.2655 - FAX: 51 3627.3060

REFORMA PARA CRIAÇÃO DO CENTRO DE REFERÊNCIA DE ATENDIMENTO À PESSOA IDOSA
RUA 15 - SETOR 22 - QUADRA 24 - LOTE 114 - BALN. HARMONIA - IMBÉ

ADMINISTRAÇÃO
2025/2028

SECRETARIA DE FINANÇAS E PLANEJAMENTO ESTRATÉGICO

DEPLAN

MARIA DAS GRAÇAS S. DE MATOS
SECRETARIA DE FINANÇAS E PLANEJAMENTO ESTRATÉGICO
FORTALEZA, 999/2024

PEDRO NUNES SANT'ANNA
ENGENHEIRO CIVIL
CREA RS:SC1199761

ARQUITETÔNICO

PLANTA BAIXA ÁREA DE INTERVENÇÃO

DESENHO: CARLLA V./ PEDRO S.

ESCALA: 1:100

DATA: JUNHO/24

ÁREA EXISTENTE: 1.318,12 m²
ÁREA DE INTERVENÇÃO: 390,78 m²

PRANCHETA: A02

PLANTA BAIXA
esc. 1:100