



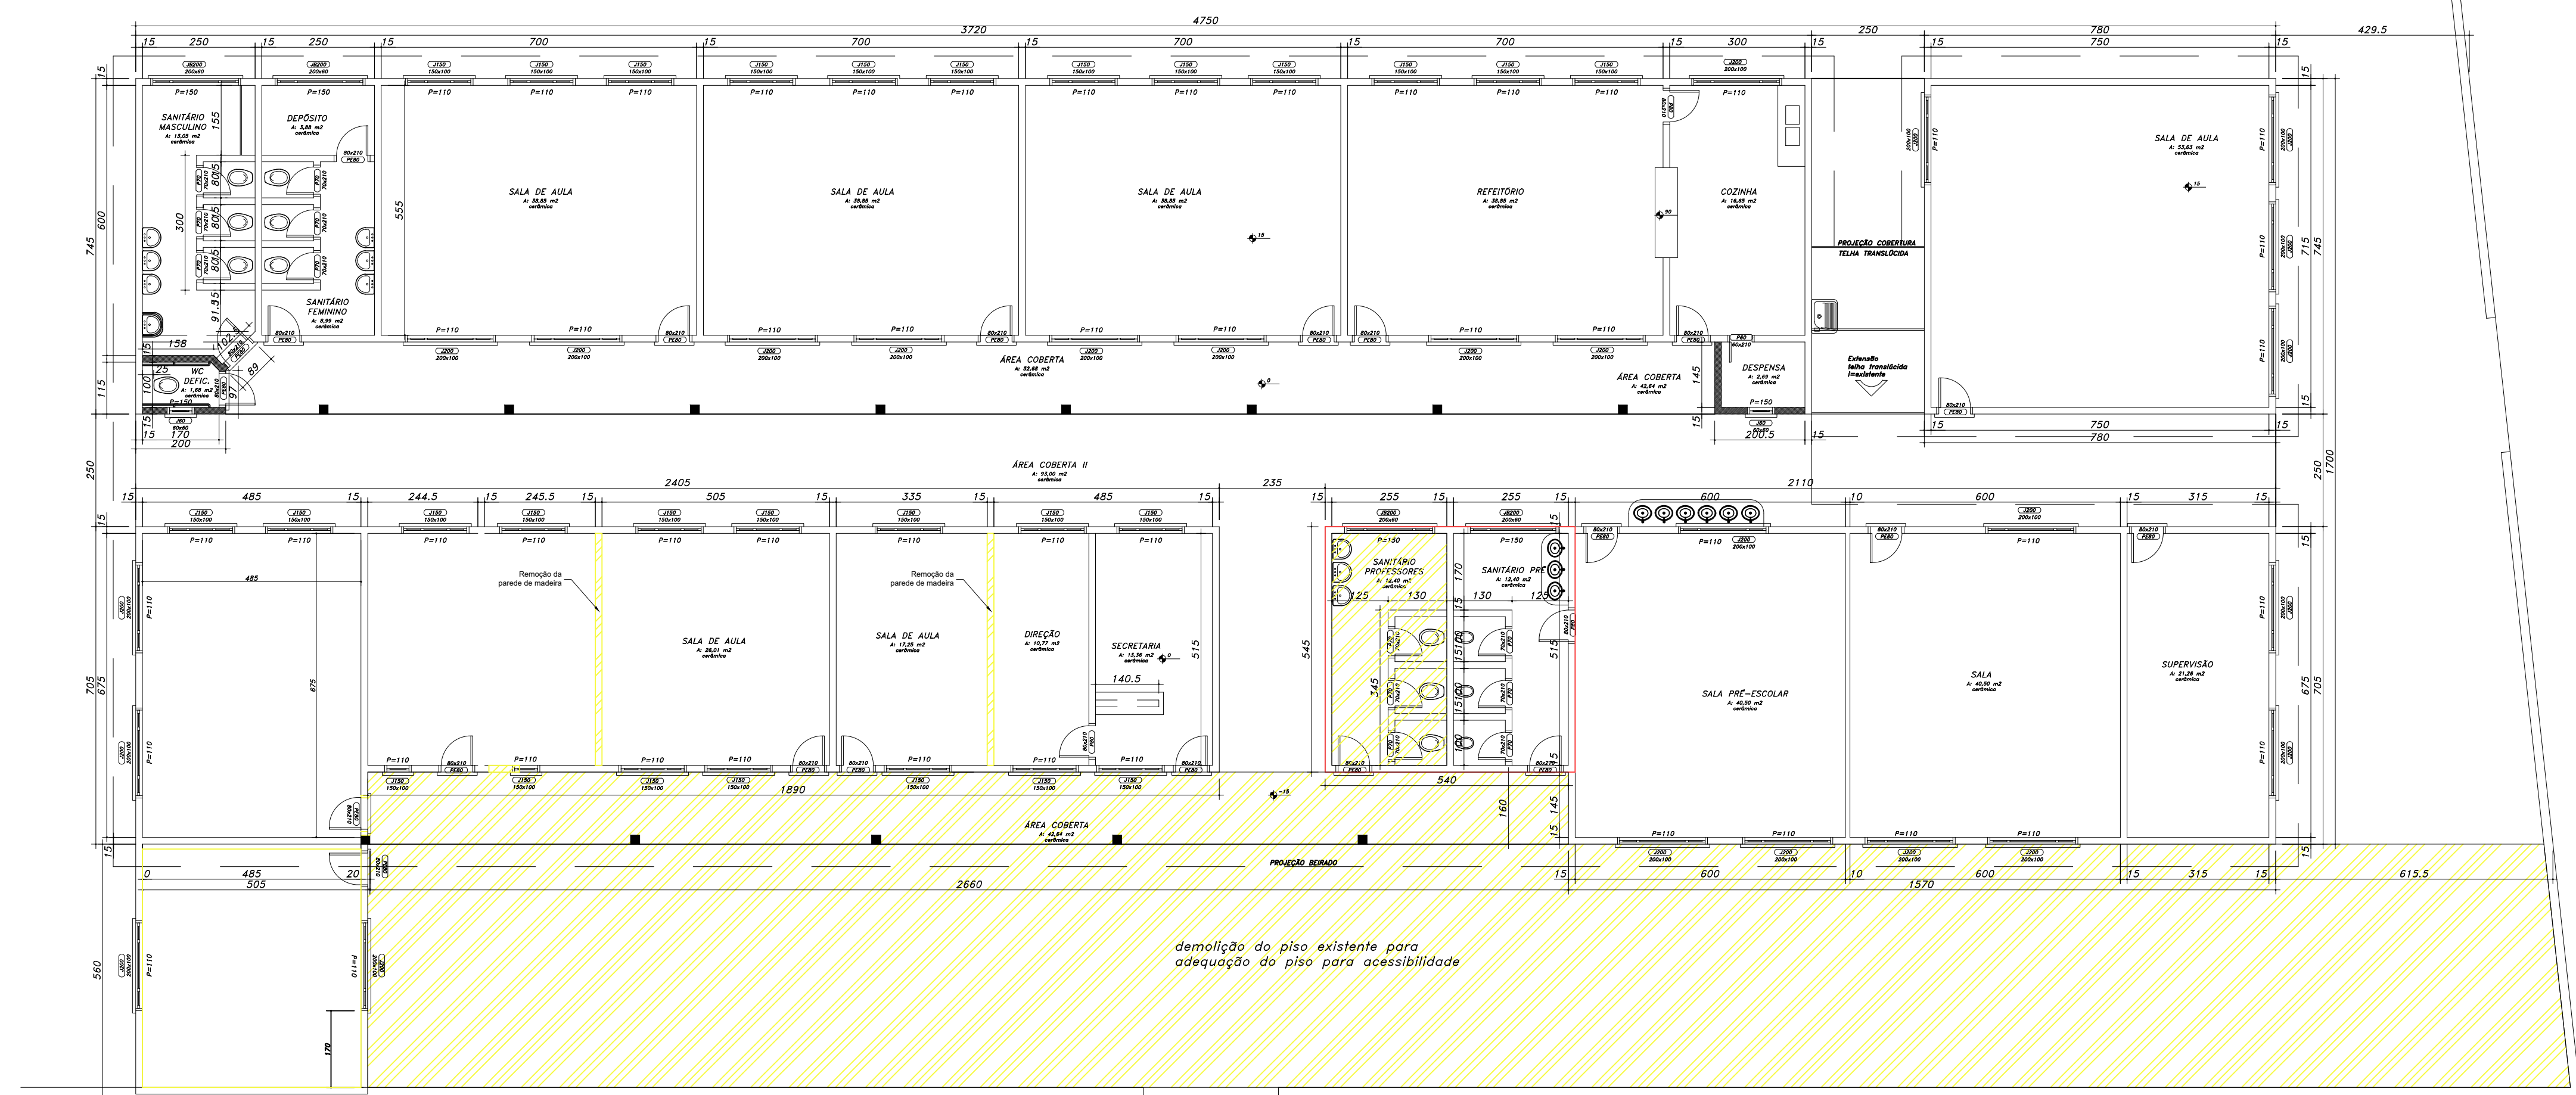


PLANTA BAIXA DEMOLIÇÃO
esc. 1:100

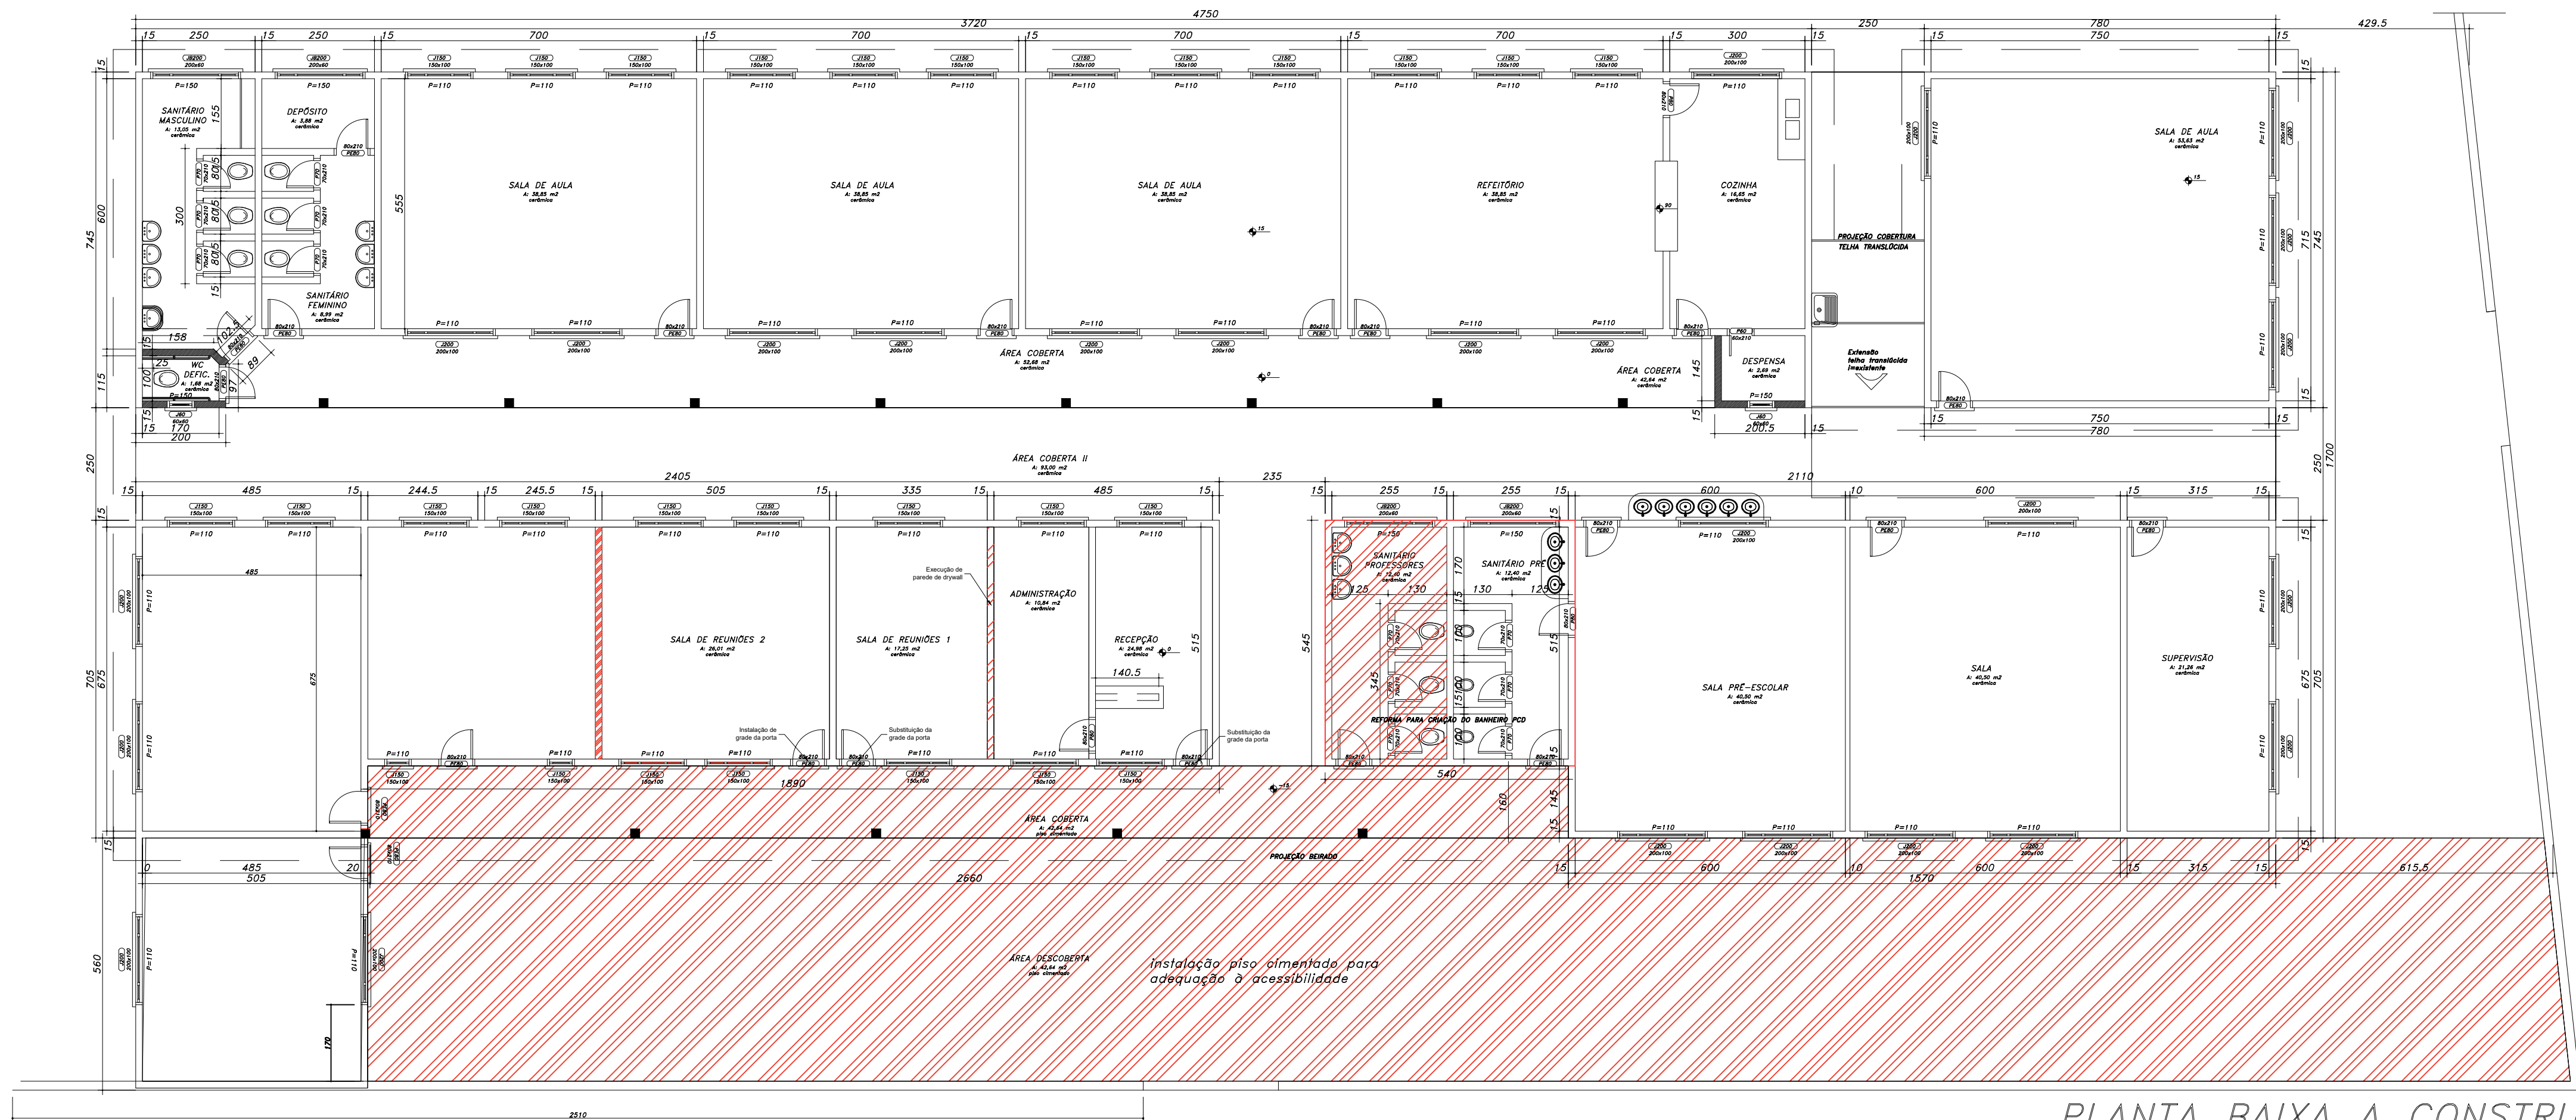

PLANTA BAIXA A CONSTRUIR
esc. 1:100



ÁREA DE DEMOLIÇÃO
CENTRO DE CONVIVÊNCIA DE IDOSOS

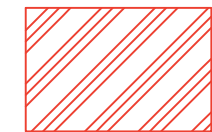

ÁREA DE CONSTRUÇÃO
CENTRO DE CONVIVÊNCIA DE IDOSOS



ESTADO DO RIO GRANDE DO SUL
PREFEITURA MUNICIPAL DE IMBÉ
AVENIDA PARAGUAY, 1043 - CENTRO - CEP 95.625-000 - IMBÉ - RS
FONE: 51 3627.2655 - FAX: 51 3627.3060

REFORMA PARA CRIAÇÃO DO CENTRO DE REFERÊNCIA DE
ATENDIMENTO À PESSOA IDOSA
RUA 15 - SETOR 22 - QUADRA 24 - LOTE 11+ - BALN. HARMONIA - IMBÉ

ADMINISTRAÇÃO
2025/2028

MARIA DAS GRAÇAS S. DE MATOS
SECRETÁRIA DE FINANÇAS E PLANEJAMENTO ESTRATÉGICO
PORTARIA 999/2024

SECRETARIA DE
FINANÇAS E
PLANEJAMENTO
ESTRATÉGICO

PEDRO NUNES SANT'ANNA
ENGENHEIRO CIVIL
CREA RS: SC1199761

DEPLAN

PROJETO: ARQUITETÔNICO
PLANTA BAIXA DEMOLIR E CONSTRUIR

DESENHO:
CARLLA V./
PEDRO S.

ESCALA:
1:100

DATA:
ABRIL/25

ÁREA EXISTENTE:
1.318,12 m²
ÁREA DE NOVO:
390,78 m²

PRANCHETA:
A03