


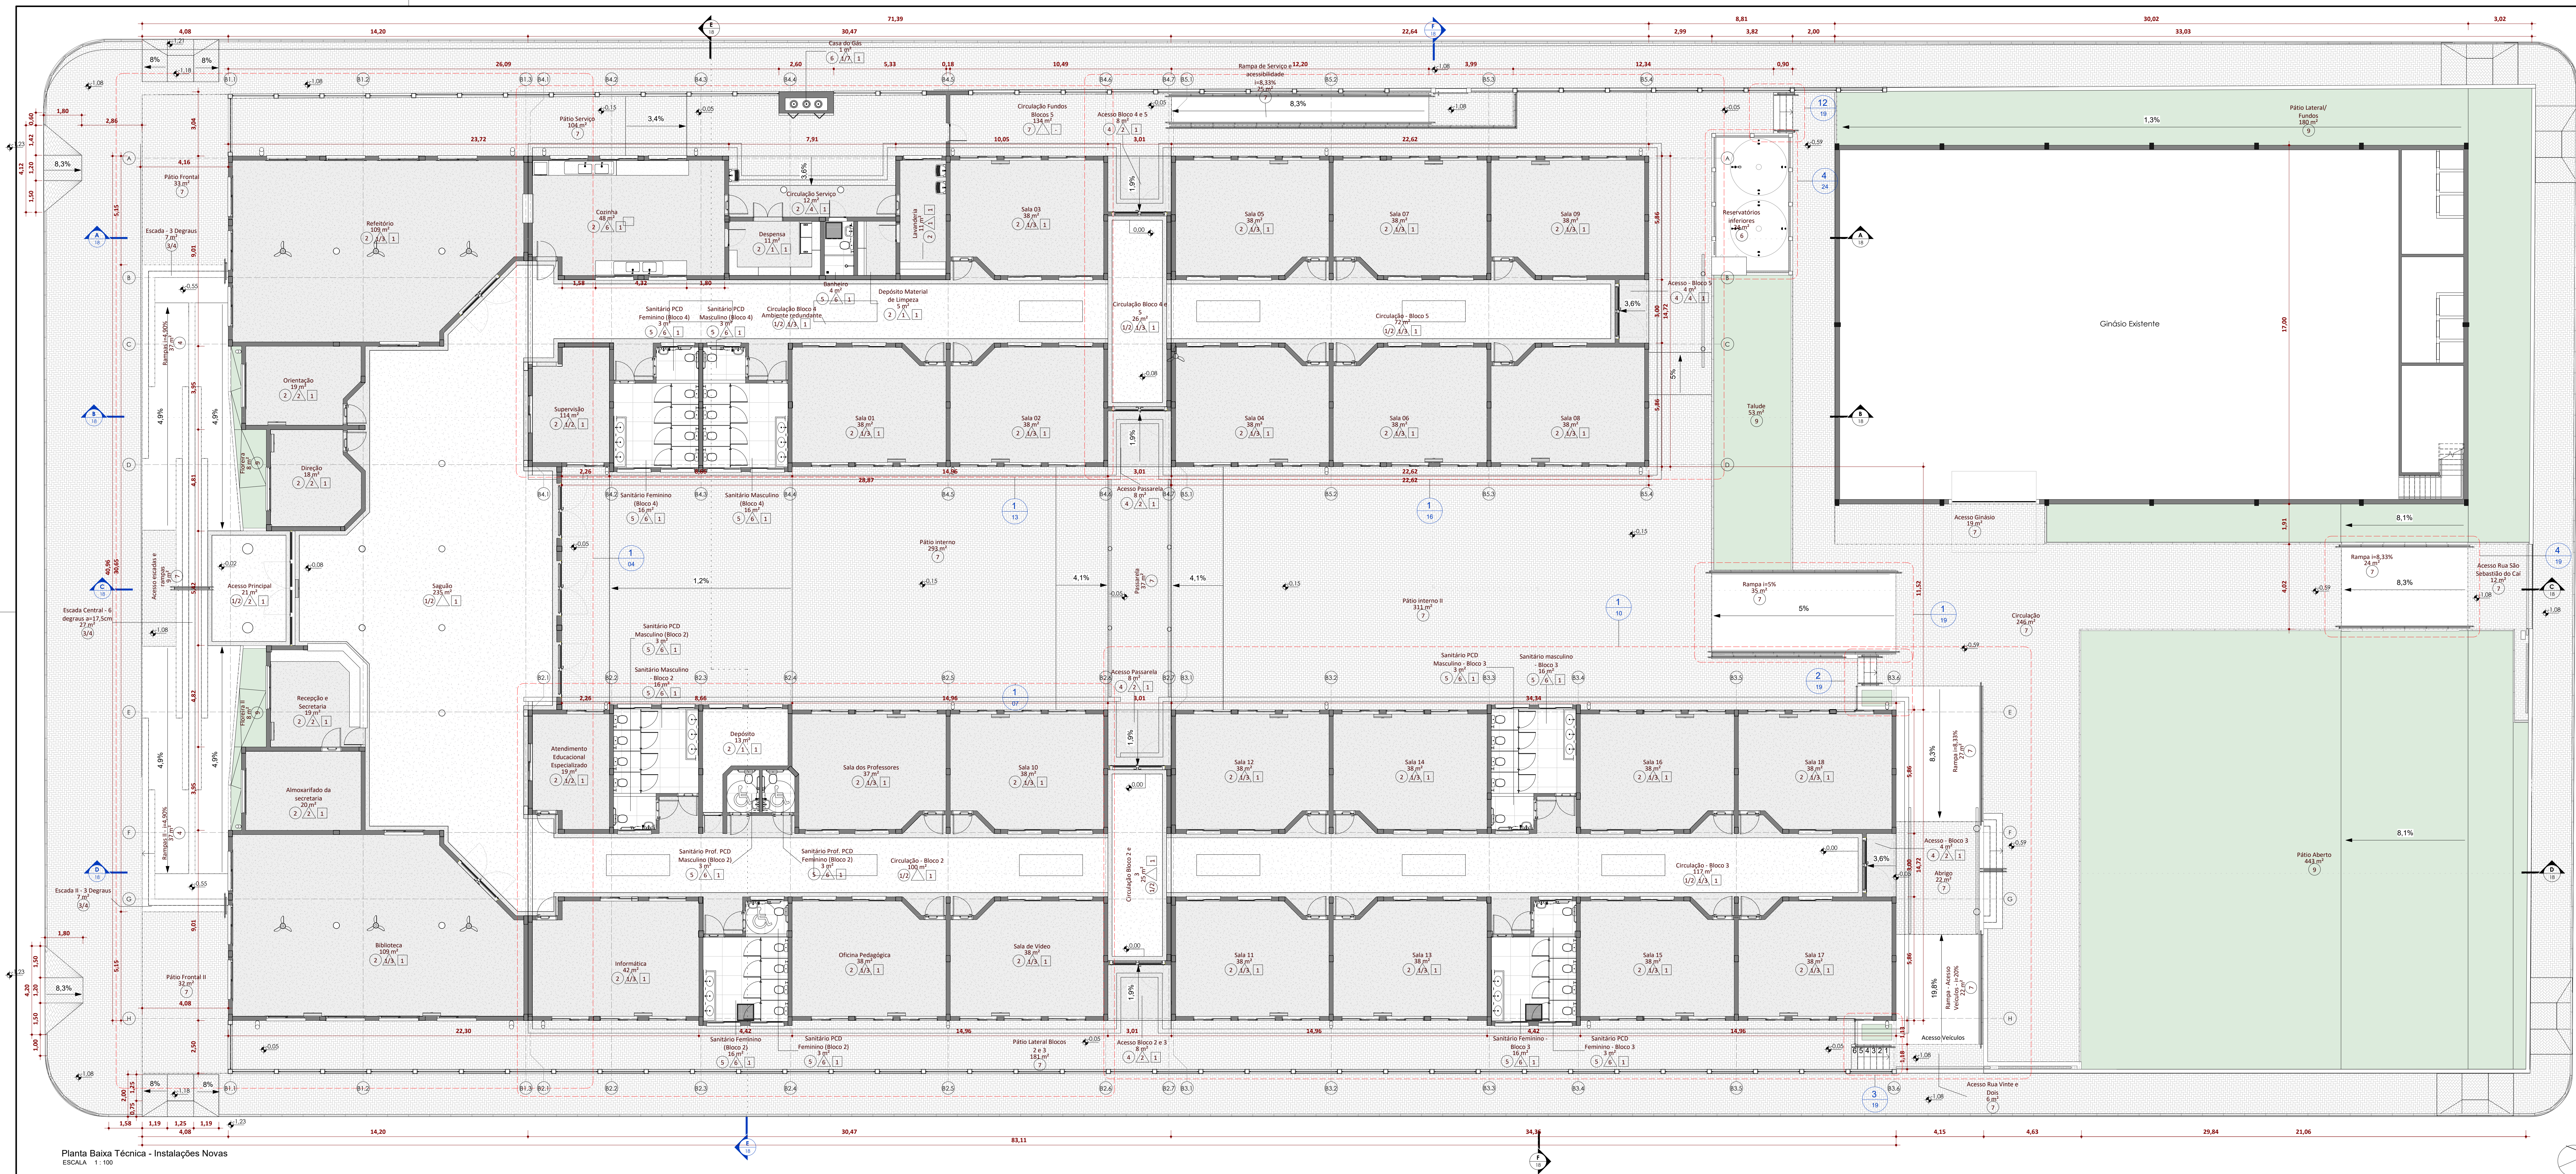

Planta Baixa Técnica - Instalações Novas
ESCALA 1:100

LEGENDA DE ACABAMENTOS:

PISOS INTERNOS/ EXTERNOS

1. Piso Granitina Cinza Claro em modulação de 1,00 x 1,00m e=8 mm, na cor cinza claro com Junta Plástica de Dilação para Pisos, na mesma cor e=8 mm.

ambientes internos: Saguão e corredores.

- Referência: Pigmentar o composto e misturar cores cinza e branco.

2. Piso Granitina Cinza Chumbo em modulação de 1,00 x 1,00m e=8 mm, na cor cinza chumbo com Junta Plástica de Dilação para Pisos, na mesma cor e=8 mm.

Rodapé Granitina Cinza Chumbo h=10 cm.

ambientes internos: Acesso aos Blocos, salas de aula, sala de professores, Oficina Pedagógica, Informática, Atendimento Educacional Especializado, Supervisão, cozinha, Despensa, D.M., Lavanderia, refeitório e biblioteca, acabamentos dos corredores e saguão.

- Referência: Pigmentar o composto e misturar cores cinza e preto.

3. Piso Fulget Cinza Claro em modulação de 1,00 x 1,00m e=8 mm, na cor cinza claro com Junta Plástica de Dilação para Pisos, na mesma cor e=8 mm. Escada externa.

- Referência: Pigmentar o composto e misturar cores cinza e branco.

4. Piso Fulget Cinza Chumbo em modulação de 1,00 x 1,00m e=8 mm, na cor cinza chumbo com Junta Plástica de Dilação para Pisos, na mesma cor e=8 mm Rodapé Granitina Cinza Chumbo h=7 cm.

- Referência: Pigmentar o composto e misturar cores cinza e preto.

5. Porcelanato Refilado acetinado 90X90 cimento queimado com rejunte de mesma cor e=3mm.

- Referência: Munari Cimento 90X90 Eliane.

6. Concreto aparente comum, liso, para escadas no pátio interno e laje dos Reservatórios Superior.

7. Bloco intertravado de concreto retangular, instalado em formato espinha de peixe, no passeio interno e para as rampas.

8. Basalto cinza natural, para soleiras, peitoris e acabamento de escada e rampas internas.

9. Plantio de grama São Carlos.

PARQUES INTERNAS/ EXTERNAS

1. Pintura sobre reboco com tinta acrílica, acabamento acetinado, cor branca.

- Referência: Branco Ref. Suvinil

2. Pintura sobre reboco com tinta acrílica, acabamento acetinado, cor azul claro.

- Referência: Azul Etéreo Ref. Suvinil

área externa: Volumes da biblioteca e refeitório, salas 10 à 12 e Sala de vídeo (acesso blocos 2 e 3/ passarela) e Sala 02 à 05 (acesso blocos 4 e 5/ Passarela).

ambientes internos: Almox. da secretaria, Recepção e secretaria, Direção e Orientação (paredes internas e externas). Salas de supervisão e Atendimento Educacional Especializado com altura de 0,80cm a partir de 0,10cm do rodapé, acesso as salas de aula.

3. Pintura sobre reboco com tinta acrílica, acabamento acetinado, cor azul escuro.

- Referência: Oceano Pacífico Ref. Suvinil

área externa: Volumes da biblioteca e refeitório, acesso 2 e 3/ passarela acesso 4 e 5.

ambientes internos: Saguão, Refeitório, Biblioteca (Bloco 1), salas de aula e circulação geral com altura de 0,80cm a partir de 0,10cm do rodapé (Blocos 2, 3, 4 e 5)

4. Pintura sobre reboco com tinta acrílica, acabamento acetinado, cor amarelo mostarda.

- Referência: Gema Caipira Ref. Suvinil

área externa: Volumes dos Sanitários e lado externo da área de serviço, reatatórios e colunas cilíndricas.

6. Cerâmica 45x90 cm na cor branco com rejunte de mesma cor e=3mm, assentada na horizontal.

- Referência: Diamante Branco Br Refilado da Eliane 45x90 cm.

ambientes internos: Sanitários e Sanitários PCDs (Blocos 2, 3, 4 e 5) Cozinha e Sanitário (Bloco 4).

7. Pintura sobre reboco com tinta acrílica, textura grafato, cor cinza médio

- Referência: Pintura - Phoenix Fossil Ref. Suvinil

área externa: Muros externos lado interno e externo, casa do gás.

TETO

1. Laje com pintura em tinta acrílica, acabamento acetinado, na cor branca.

- Referência: Branco Ref. Suvinil

QUADRO TÉCNICO

JOSE VILMAR P. DE FRAGA
ARQUITETO E URBANISTA

BRUNO REBECHI DALE MALLE
ENGENHEIRO CIVIL

ANA CAROLINA MOREIRA SANTOS
ARQUITETA E URBANISTA

HENRIQUE RODRIGUES DIAS
REA ENGENHEIRO CIVIL

ESTADO DO RIO GRANDE DO SUL

PREFEITURA MUNICIPAL DE IMBÉ

AVENIDA PARAGUASSU, 2017 - CENTRO - IMBÉ - RS

FOFONE: 51 36278515 - CEP: 95.625-000

Obra:

E.M.E.F. RUI BARBOSA

Novas Instalações

ADMINISTRAÇÃO

02/12/2024

SECRETARIA MUNICIPAL

EDUCAÇÃO

SECRETARIA MUNICIPAL DA EDUCAÇÃO

PROJETO

ARQUITETÔNICO

PLANTA BAIXA - INSTALAÇÕES NOVAS

Endereço:

BARRIO MARULU - IMBÉ - RS

AVENIDA MARULU, 1180

TERRENO URBANO - SETOR 05

Desenho:

Ana CMS

Planta:

Como indicado

Data:

27/05/2025

Área:

2.491,91m²

Folha:

03/30