

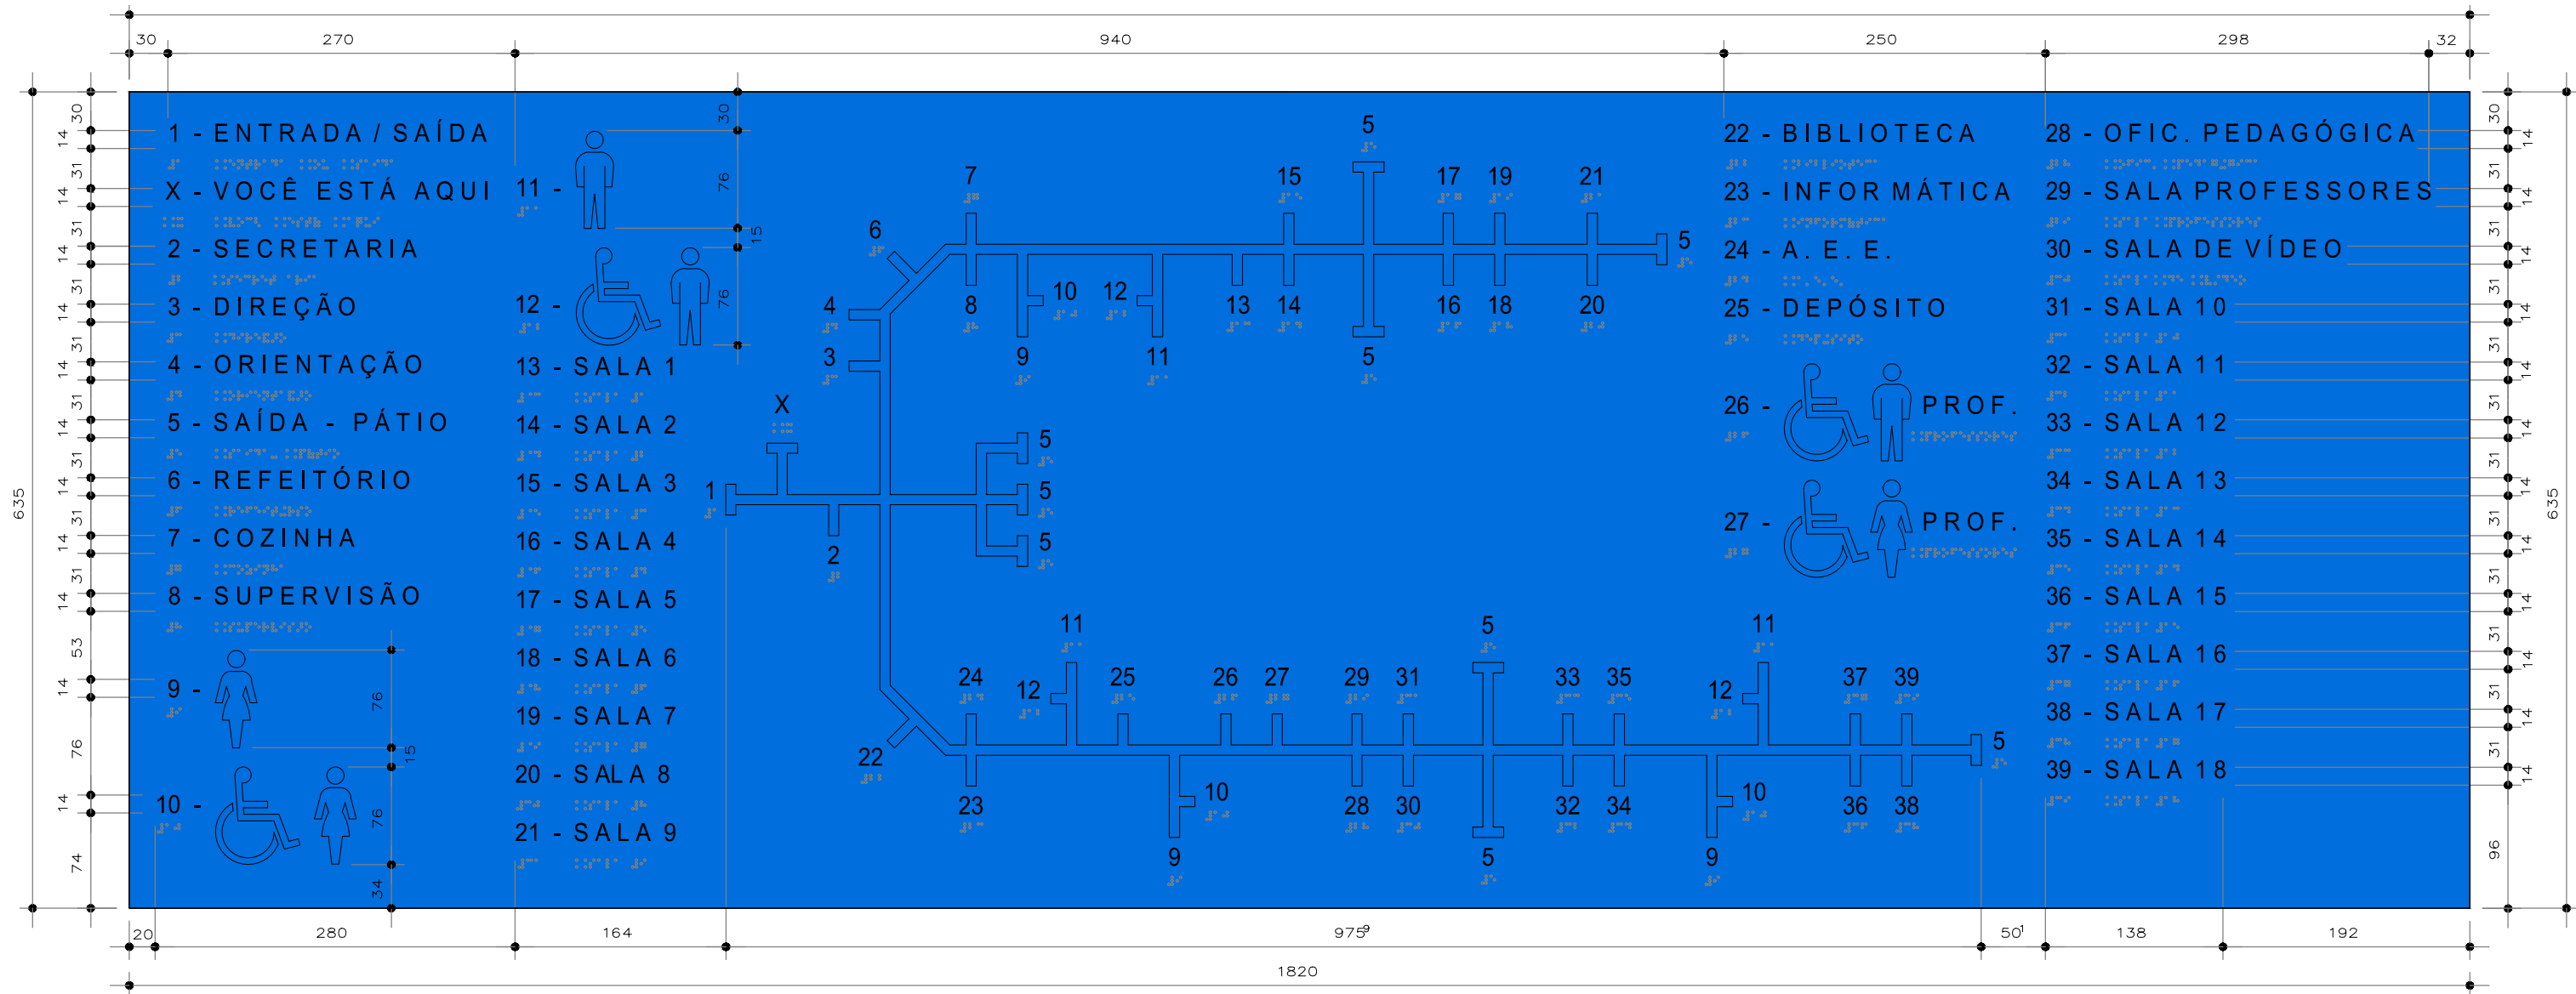


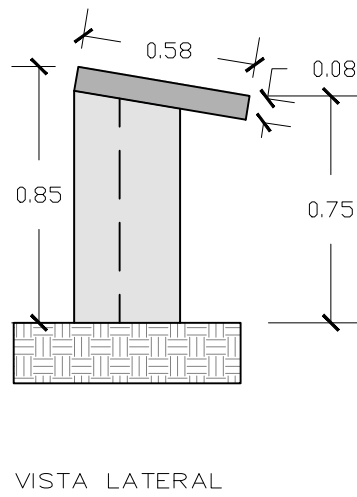


MAPA TÁTIL
1820x635
MEDIDAS EM mm — ESC. — 1:5
BASE AZUL ROYAL E LETRAS BRANCAS

BASE MAPA TÁTIL
DETALHE DA BANCADA
MEDIDAS EM M — ESC. — 1:25

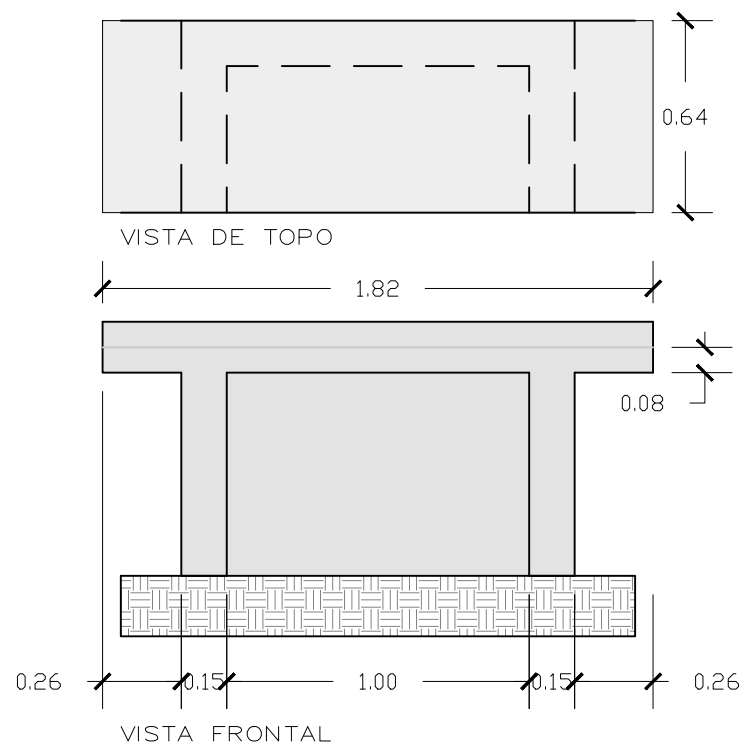

- OBSERVAÇÕES:
- PLACAS NA COR BRANCA COM LETRAS PRETAS
 - PLACAS NAS CORES AZUL E BRANCO
 - DENOMINAÇÃO DOS LETREIROS E BRAILLE CONFORME INDICADO NO MAPA TÁTIL
 - SIMBOLOGIA EM PLANTA BAIXA
 - MEDIDAS EM mm


EQUIPE TÉCNICA SMED:
JOSÉ VILMAR P. DE FRAGA — ARQUITETO E URBANISTA
ANA CAROLINA M. SANTOS — ARQUITETA E URBANISTA
BRUNO REBECHI DALLE MULLE — ENGENHEIRO CIVIL
HENRIQUE RODRIGUES DIAS — AUX. ENGENHARIA CIVIL

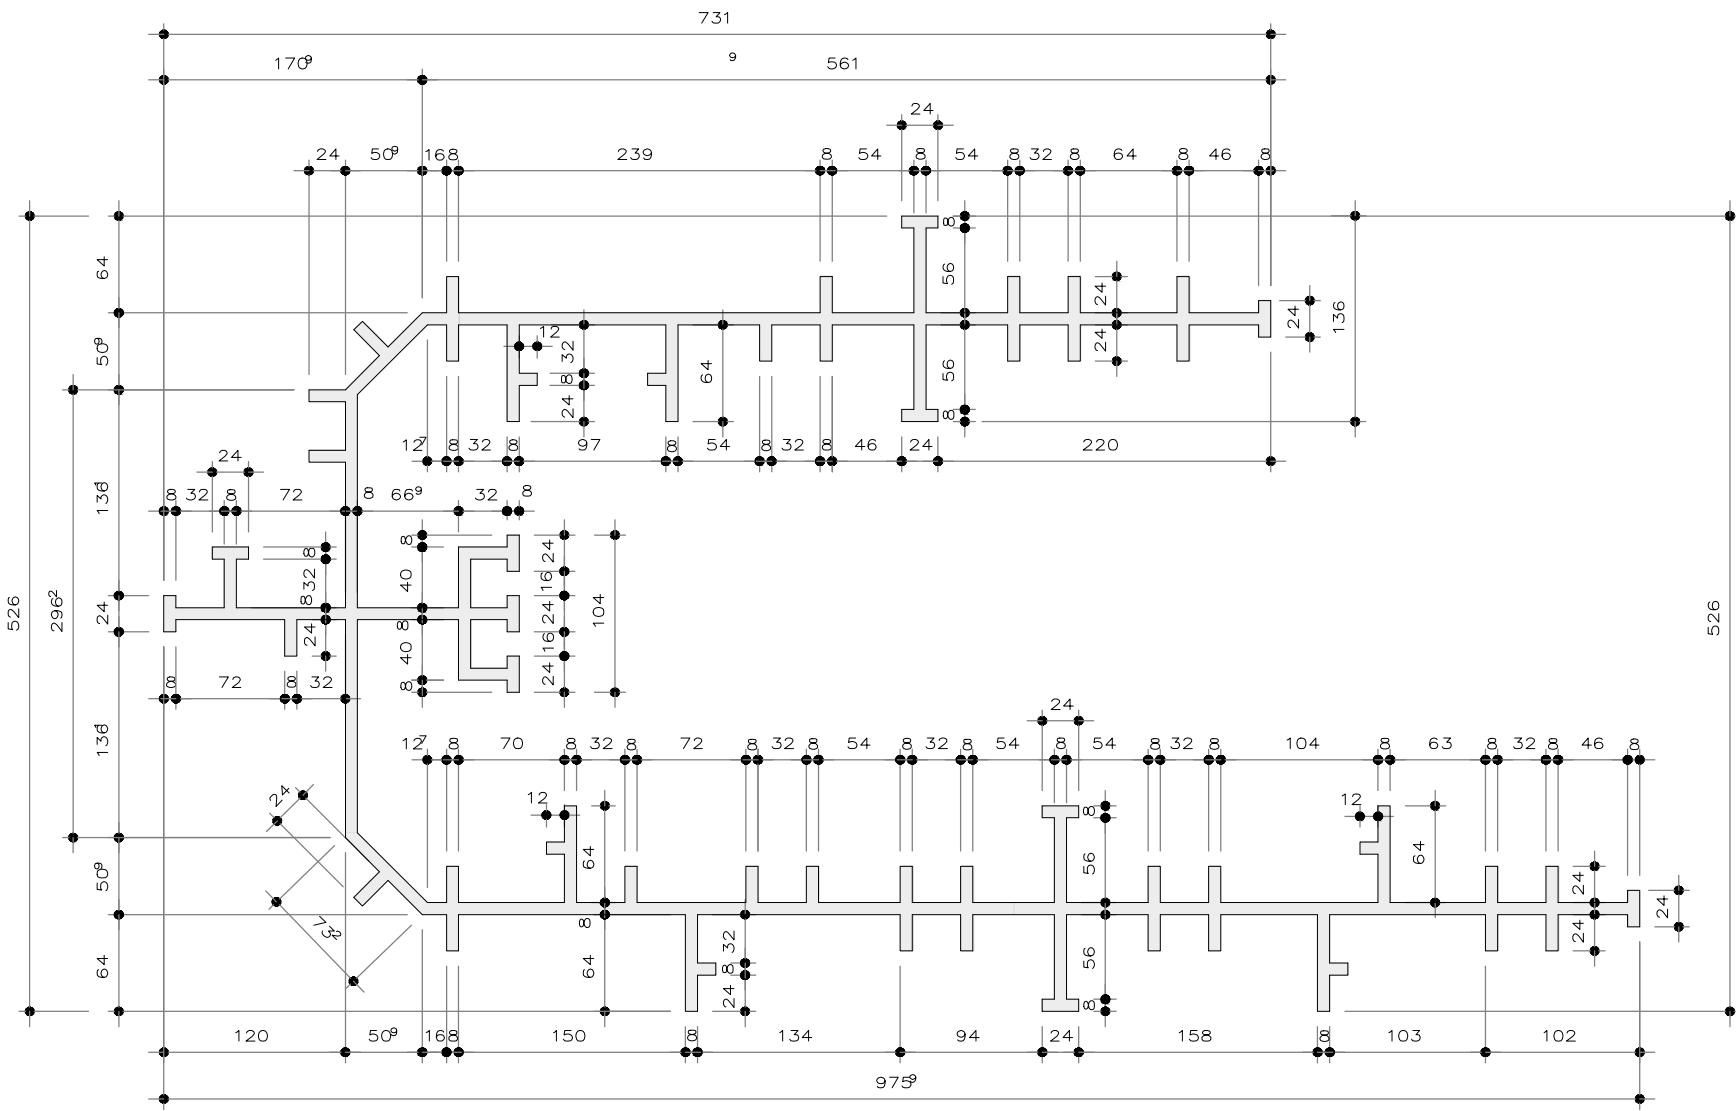


MAPA TÁTIL
DETALHE DOS CAMINHOS
MEDIDAS EM mm — ESC. — 1:5



MAPA TÁTIL
DETALHE DAS FONTES E BRAILLE
MEDIDAS EM mm — ESC. — 1:1

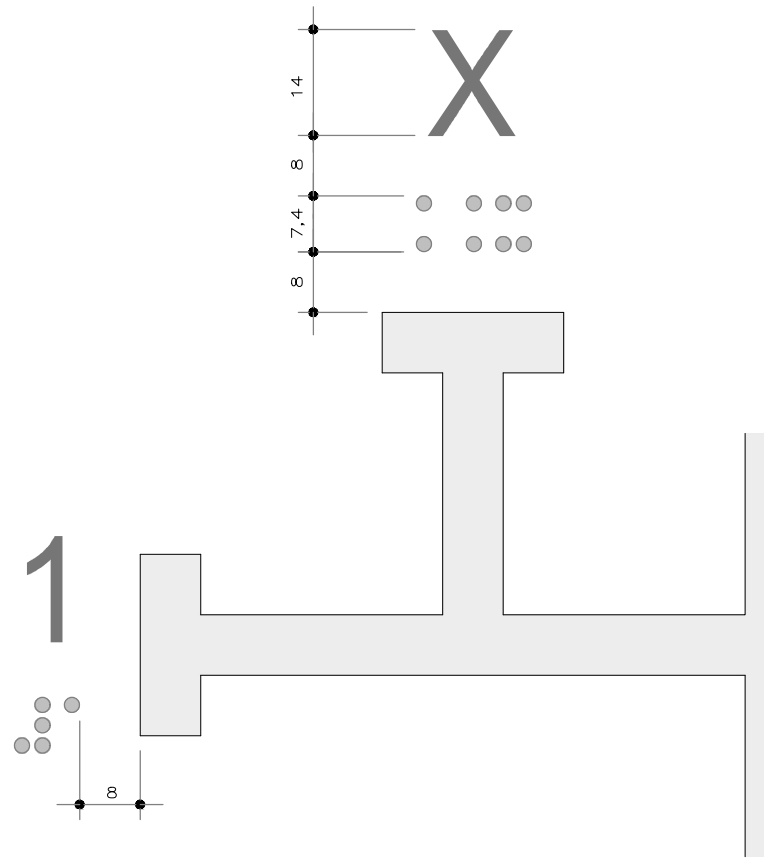

MAPA TÁTIL
DISTÂNCIA ENTRE FONTES E CAMINHOS
MEDIDAS EM mm — ESC. — 1:1

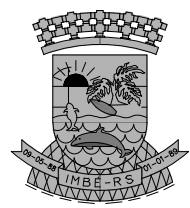

ESTADO DO RIO GRANDE DO SUL
PREFEITURA MUNICIPAL DE IMBÉ
AVENIDA PARAGUASSU, 2070 — CENTRO — IMBÉ — RS
FONE: 51.3627.8515 — CEP: 95.625-000

ADMINISTRAÇÃO
2021/2024
SECRETARIA
MUNICIPAL
DE
EDUCAÇÃO
smed@imbe.rs.gov.br



E. M. E. F. RUI BARBOSA NOVAS INSTALAÇÕES	
ENDEREÇO: BAIRRO MARILUZ — IMBÉ — RS TERRENO URBANO — SETOR 35	DESENHO: ANA C
ANA CAROLINA MOREIRA SANTOS ARQUITETA E URBANISTA CAU/RS A-1715046	ESCALA: 1: 50
BRUNO REBECHI DALLE MULLE ENGENHEIRO CIVIL CREA/RS 202822	DATA: NOVEMBRO 2024
RUTH JOSIELLI MONTEIRO RUSCHEL SECRETÁRIA MUNICIPAL DE EDUCAÇÃO	ÁREA: 2.491,91m²
COMPLEMENTAR SINALIZAÇÃO PLANTA BAIXA — MAPA TÁTIL — DETALHAMENTO	PRANCHAS: 03/03