


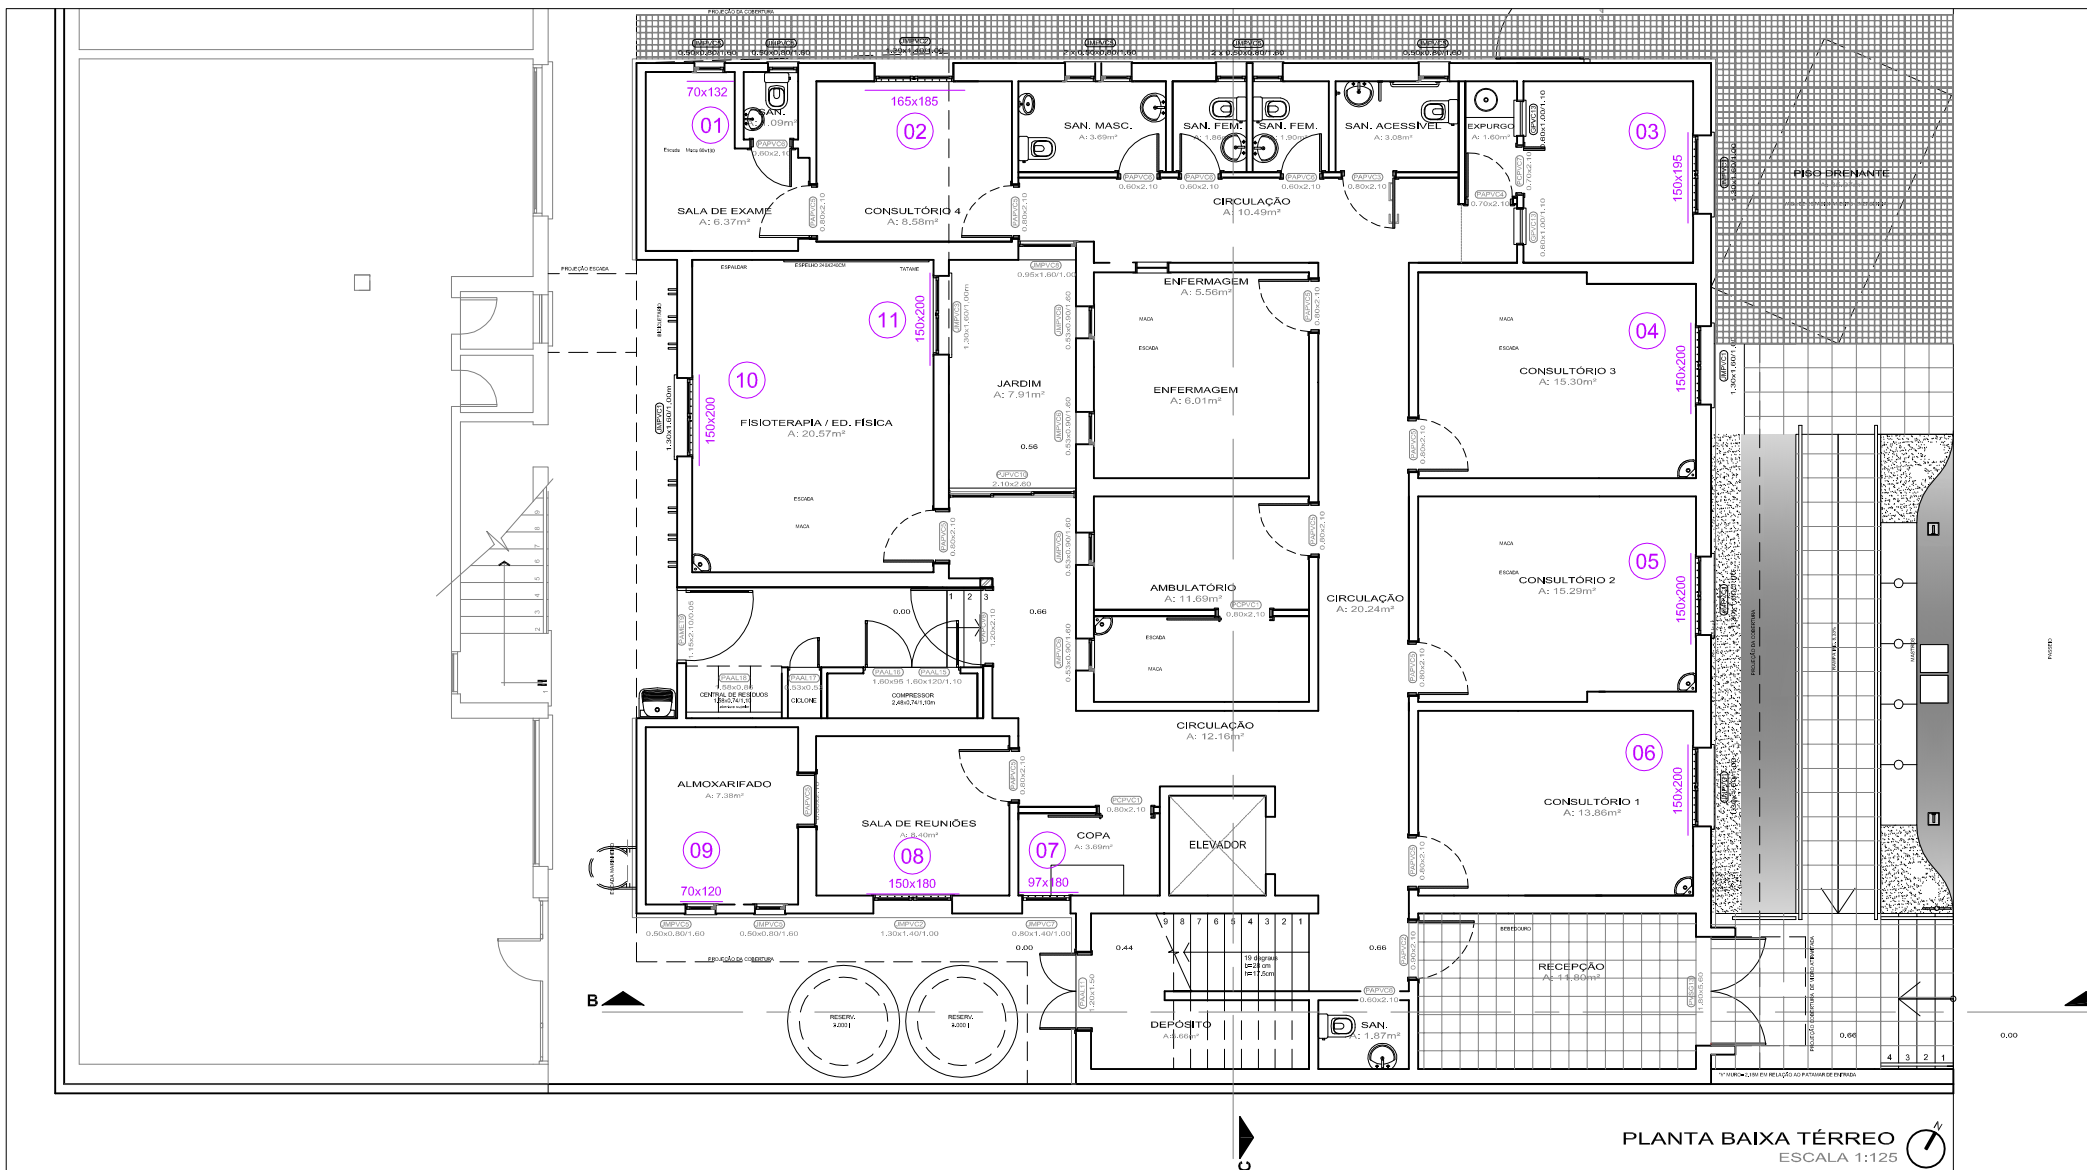

TRIBUNAL DE CONTAS DO ESTADO DO RS

SETOR DE PROJETOS E OBRAS - SEOB
Rua Bento Martins, 168 / 4º Andar - Porto Alegre/RS

OBRA:

TCE - PRÉDIO SPM - Gen. Canabarro, 65

ASSUNTO:

Planta Baixa - Térreo

CONTEÚDO:

Indicação locais instalação persianas novas

PROJETO:

SEOB

ESCALA:

1:125

DATA:

Agosto/2025


DESENHO:

PRANCHA:

01 / 02

RESP. TÉCNICO:

Celina Torres Dittmar - CAU: A 885860

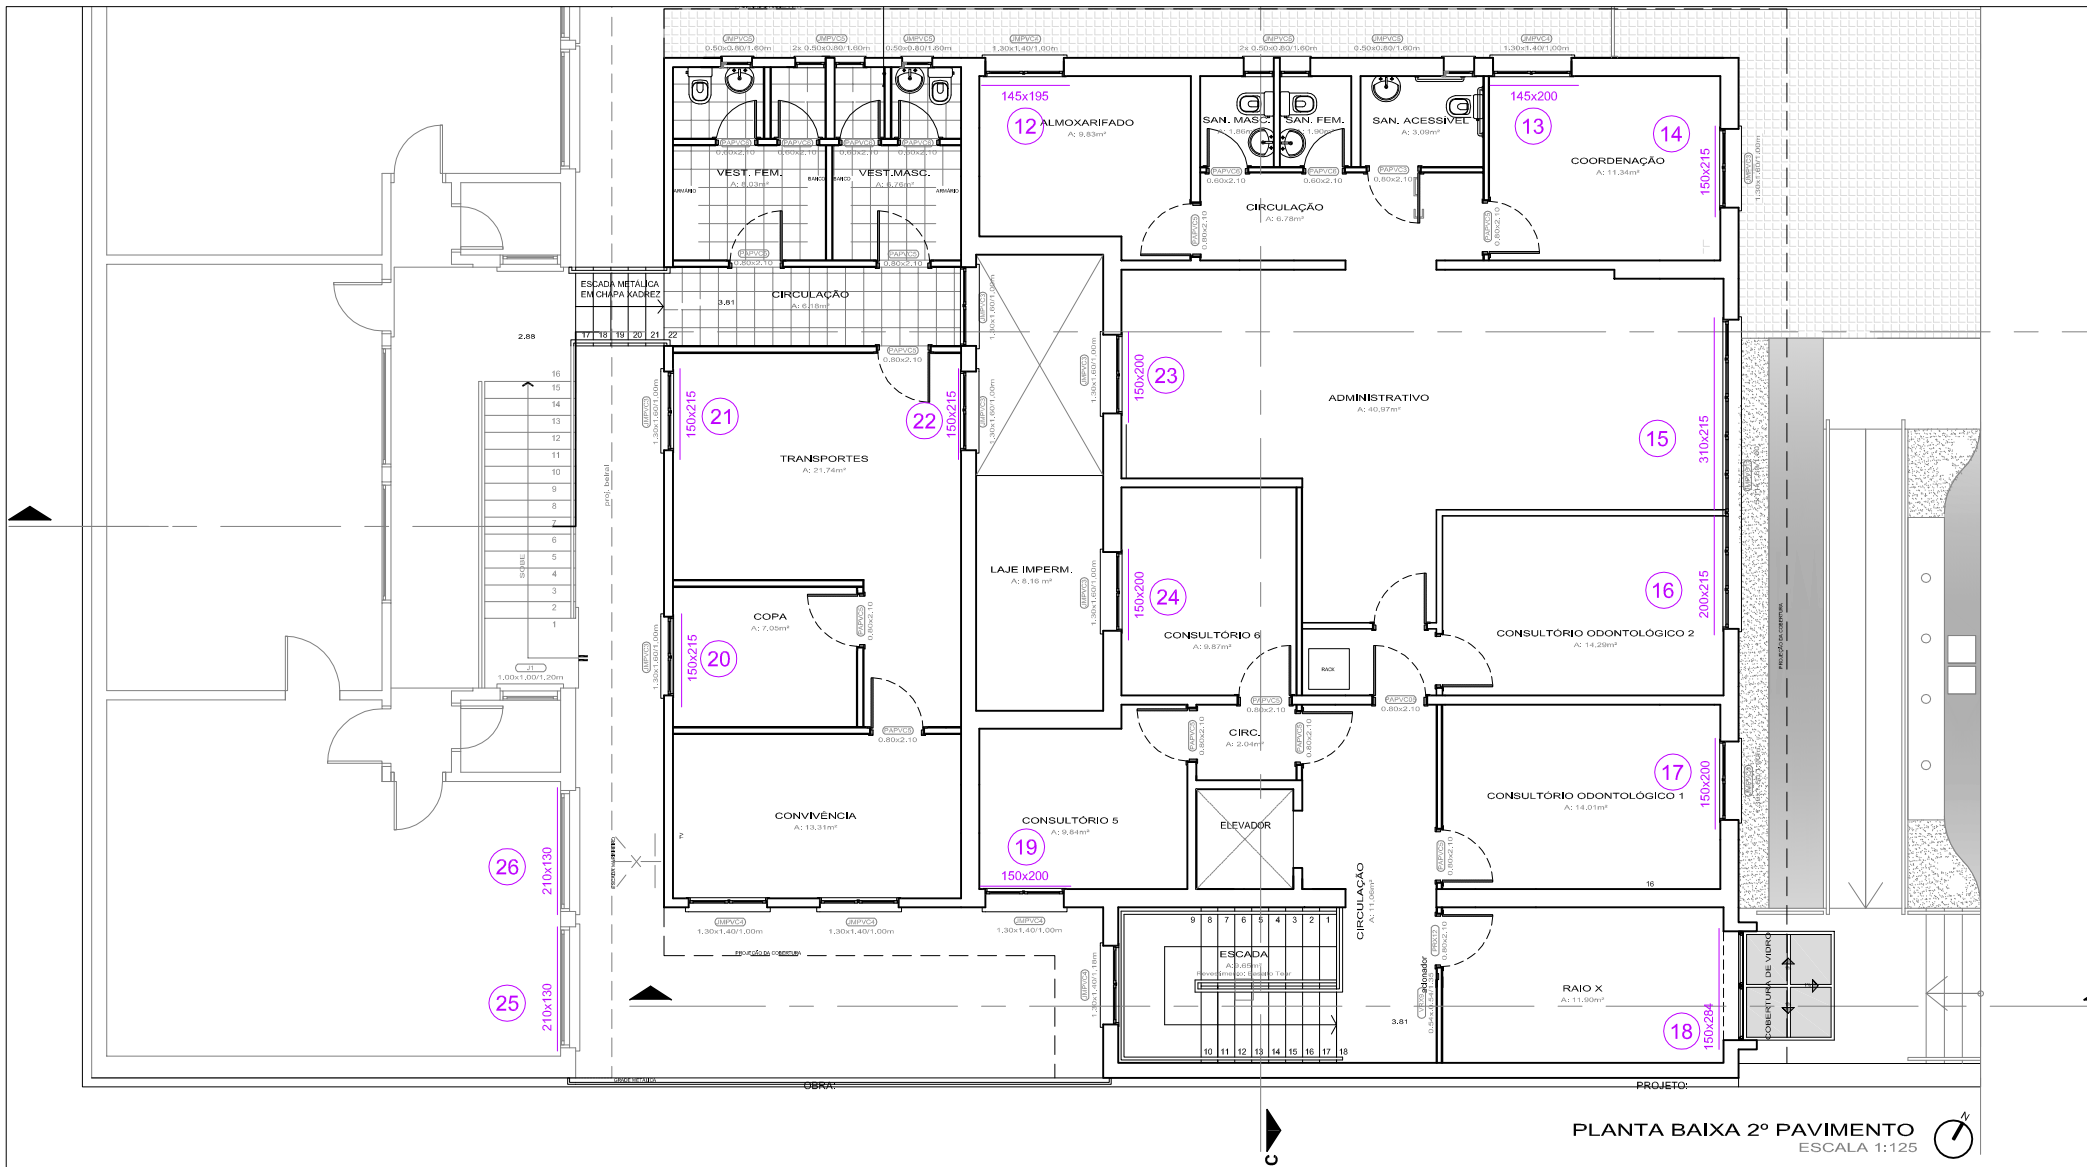

TRIBUNAL DE CONTAS DO ESTADO DO RS

SETOR DE PROJETOS E OBRAS - SEOB
Rua Bento Martins, 168 / 4º Andar - Porto Alegre/RS

CONTEÚDO:

OBRA:

TCE - PRÉDIO SPM - Gen. Canabarro, 65

ASSUNTO:

Indicação locais instalação persianas novas

CONTEÚDO:

Planta Baixa - 2º Pav.

PROJETO:

SEOB

ESCALA:

1:125

DATA:

Agosto/2025

DESENHO:

PRANCHA:

02/02

RESP. TÉCNICO:

Celina Torres Dittmar - CAU: A 885860

PERSIANAS NOVAS - SPM TCE

NÚMERO	PAVIMENTO	PRA ONDE VAI	CÓDIGO	DIMENSÕES JANELA (cm)		DIMENSÕES CORTINA (cm)			CORTINEIRO	QUANT.	SOL	FACHADA	INSTALAÇÃO DE CORTINA	LOTE	OBSERVAÇÃO
				LARG JAN (cm)	ALT JAN (cm)	LARGURA (cm)	ALTURA (cm)	ÁREA (m²)	LARG MÁX (cm)						
1	TÉRREO	SALA EXAME	JMPVC5	50	80	70	132	0,92	90	1	NO	LATERAL	SIM	3	-
2	TÉRREO	CONSULTÓRIO 4	JMPVC2	130	140	165	185	3,05	170	1	NO	LATERAL	SIM	3	INTERF. MOBILIÁRIO
3	TÉRREO	ESTERILIZAÇÃO	JMPVC1	130	160	150	195	2,93	170	1	NE	FRONTAL	SIM	4	
4	TÉRREO	CONSULTÓRIO 3	JMPVC1	130	160	150	200	3,00	170	1	NE	FRONTAL	SIM	4	-
5	TÉRREO	CONSULTÓRIO 2	JMPVC1	130	160	150	200	3,00	170	1	NE	FRONTAL	SIM	4	
6	TÉRREO	CONSULTÓRIO 1	JMPVC1	130	160	150	200	3,00	170	1	NE	FRONTAL	SIM	4	
7	TÉRREO	COPA	JMPVC7	80	140	97	180	1,75	106*	1	SE	LATERAL	SIM	3	-
8	TÉRREO	SALA DE REUNIÃO	JMPVC2	130	140	150	180	2,70	170	1	SE	LATERAL	SIM	3	-
9	TÉRREO	ALMOXARIFADO	JMPVC5	50	80	70	120	0,84	90	1	SE	LATERAL	SIM	3	-
10	TÉRREO	FISIOTERAPIA/ ED. FÍSICA	JMPVC1	130	160	150	200	3,00	170	1	SO	POSTERIOR	SIM	3	INTERF. MOBILIÁRIO
11	TÉRREO	FISIOTERAPIA/ ED. FÍSICA	JMPVC3	130	160	150	200	3,00	170	1	SO	FOSSO	SIM	3	
12	2° PAV	ALMOXARIFADO	JMPVC4	130	140	145	195	2,83	160*	1	NO	LATERAL	SIM	3	-
13	2° PAV	COORDENAÇÃO	JMPVC4	130	140	145	200	2,90	156*	1	NO	LATERAL	SIM	3	-
14	2° PAV	COORDENAÇÃO	JMPVC3	130	160	150	215	3,23	170	1	NE	FRONTAL	SIM	3	
15	2° PAV	ADMINISTRATIVO	JMPVC11	318	160	310	215	6,67	551	1	NE	FRONTAL	SIM	3	-
16	2° PAV	ADMINISTRATIVO	JMPVC11	190	160	200	215	4,30	551	1	NE	FRONTAL	SIM	3	
17	2° PAV	CONSULTÓRIO ODONTOLÓGICO 1	JMPVC3	130	160	150	200	3,00	170	1	NE	FRONTAL	SIM	3	-
18	2° PAV	RAIO X	PVSG13	180	245	200	284	5,68	240	1	NE	FRONTAL	SIM	3	-
19	2° PAV	CONSULTÓRIO 5	JMPVC4	130	140	150	200	3,00	160*	1	SE	LATERAL	SIM	3	-
20	2° PAV	COPA	JMPVC3	130	160	150	215	3,23	170	1	SO	POSTERIOR	SIM	3	
21	2° PAV	TRANSPORTES	JMPVC3	130	160	150	215	3,23	170	1	SO	POSTERIOR	SIM	3	
22	2° PAV	TRANSPORTES	JMPVC3	130	160	150	215	3,23	170	1	NE	FOSSO	SIM	3	
23	2° PAV	ADMINISTRATIVO	JMPVC3	130	160	150	200	3,00	170	1	SO	FOSSO	SIM	3	-
24	2° PAV	CONSULTÓRIO 6	JMPVC3	130	160	150	200	3,00	170	1	SO	FOSSO	SIM	3	-
25	2° PAV FUNDOS	MANUTENÇÃO		200	120	210	130	2,73		1	NE	POSTERIOR	SIM	3	-
26	2° PAV FUNDOS	MANUTENÇÃO		200	120	210	130	2,73		1	NE	POSTERIOR	SIM	3	-
TOTAL	-	-	-	-	-	-	-	79,92	-	25	-	-	-		-

LOTE 3	ÁREA TOTAL CORTINAS	68,00 m²
LOTE 4	ÁREA TOTAL CORTINAS	11,93 m²