


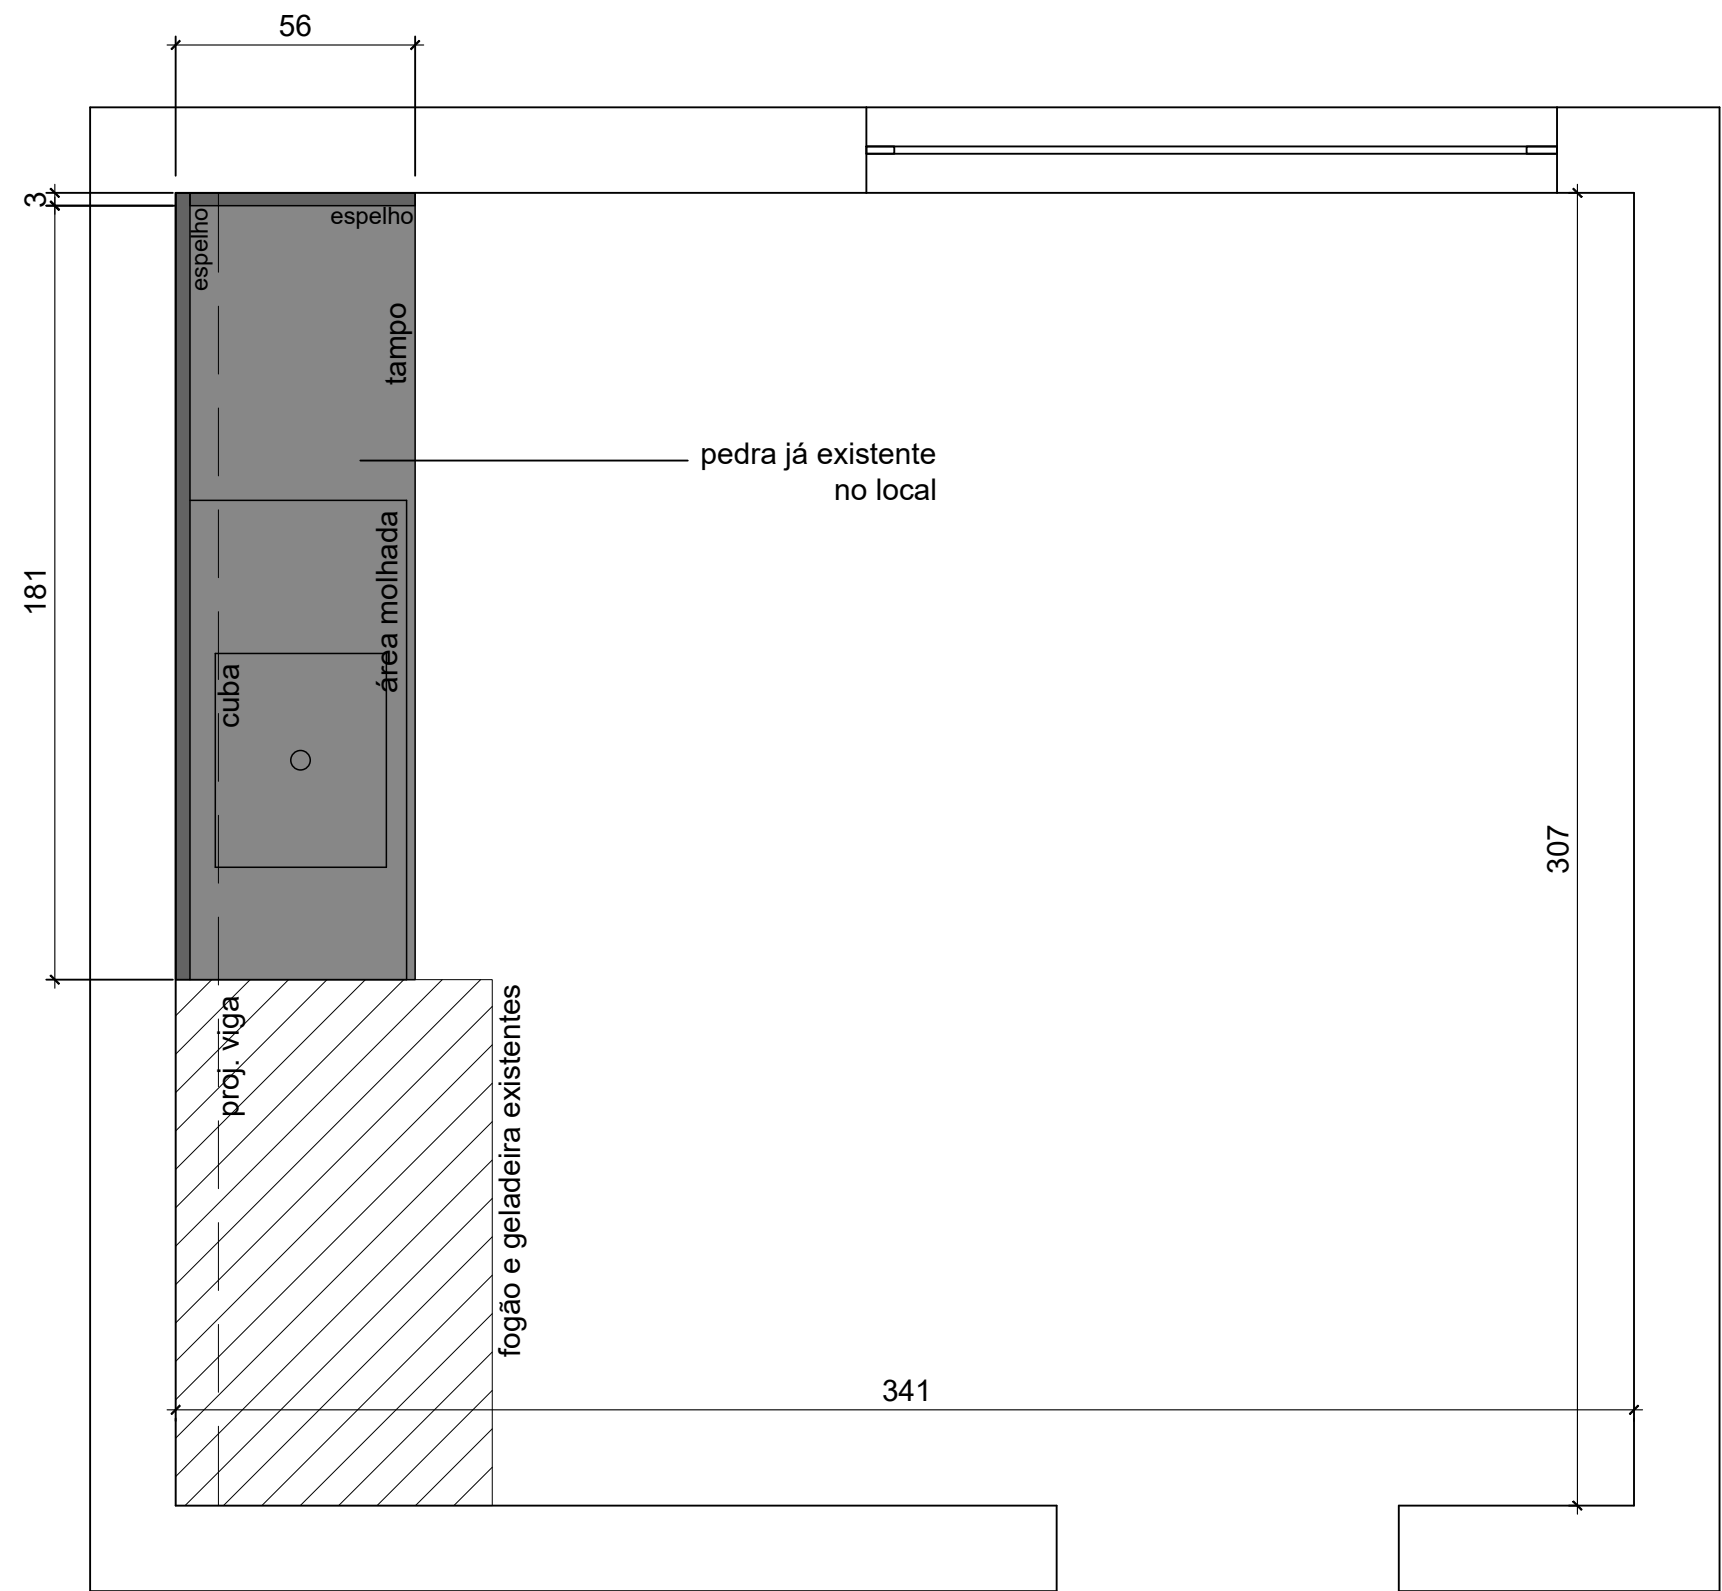


PLANTA BAIXA MOBILIÁRIO EXISTENTE

ESC 1/25

ORÇAMENTOS:


- ADICIONAR PÉS DE APOIOS CONFORME PROJETO;
- UTILIZAR CORREDIÇAS TELESCÓPIAS;
- RODAPÉS RECUADOS;
- BALANÇO DE 2CM FRONTAL REFERENTE AOS MÓVEIS;
- RESPEITAR LOCALIZAÇÃO DA CUBA;
- CONFERIR MEDIDAS NO LOCAL.

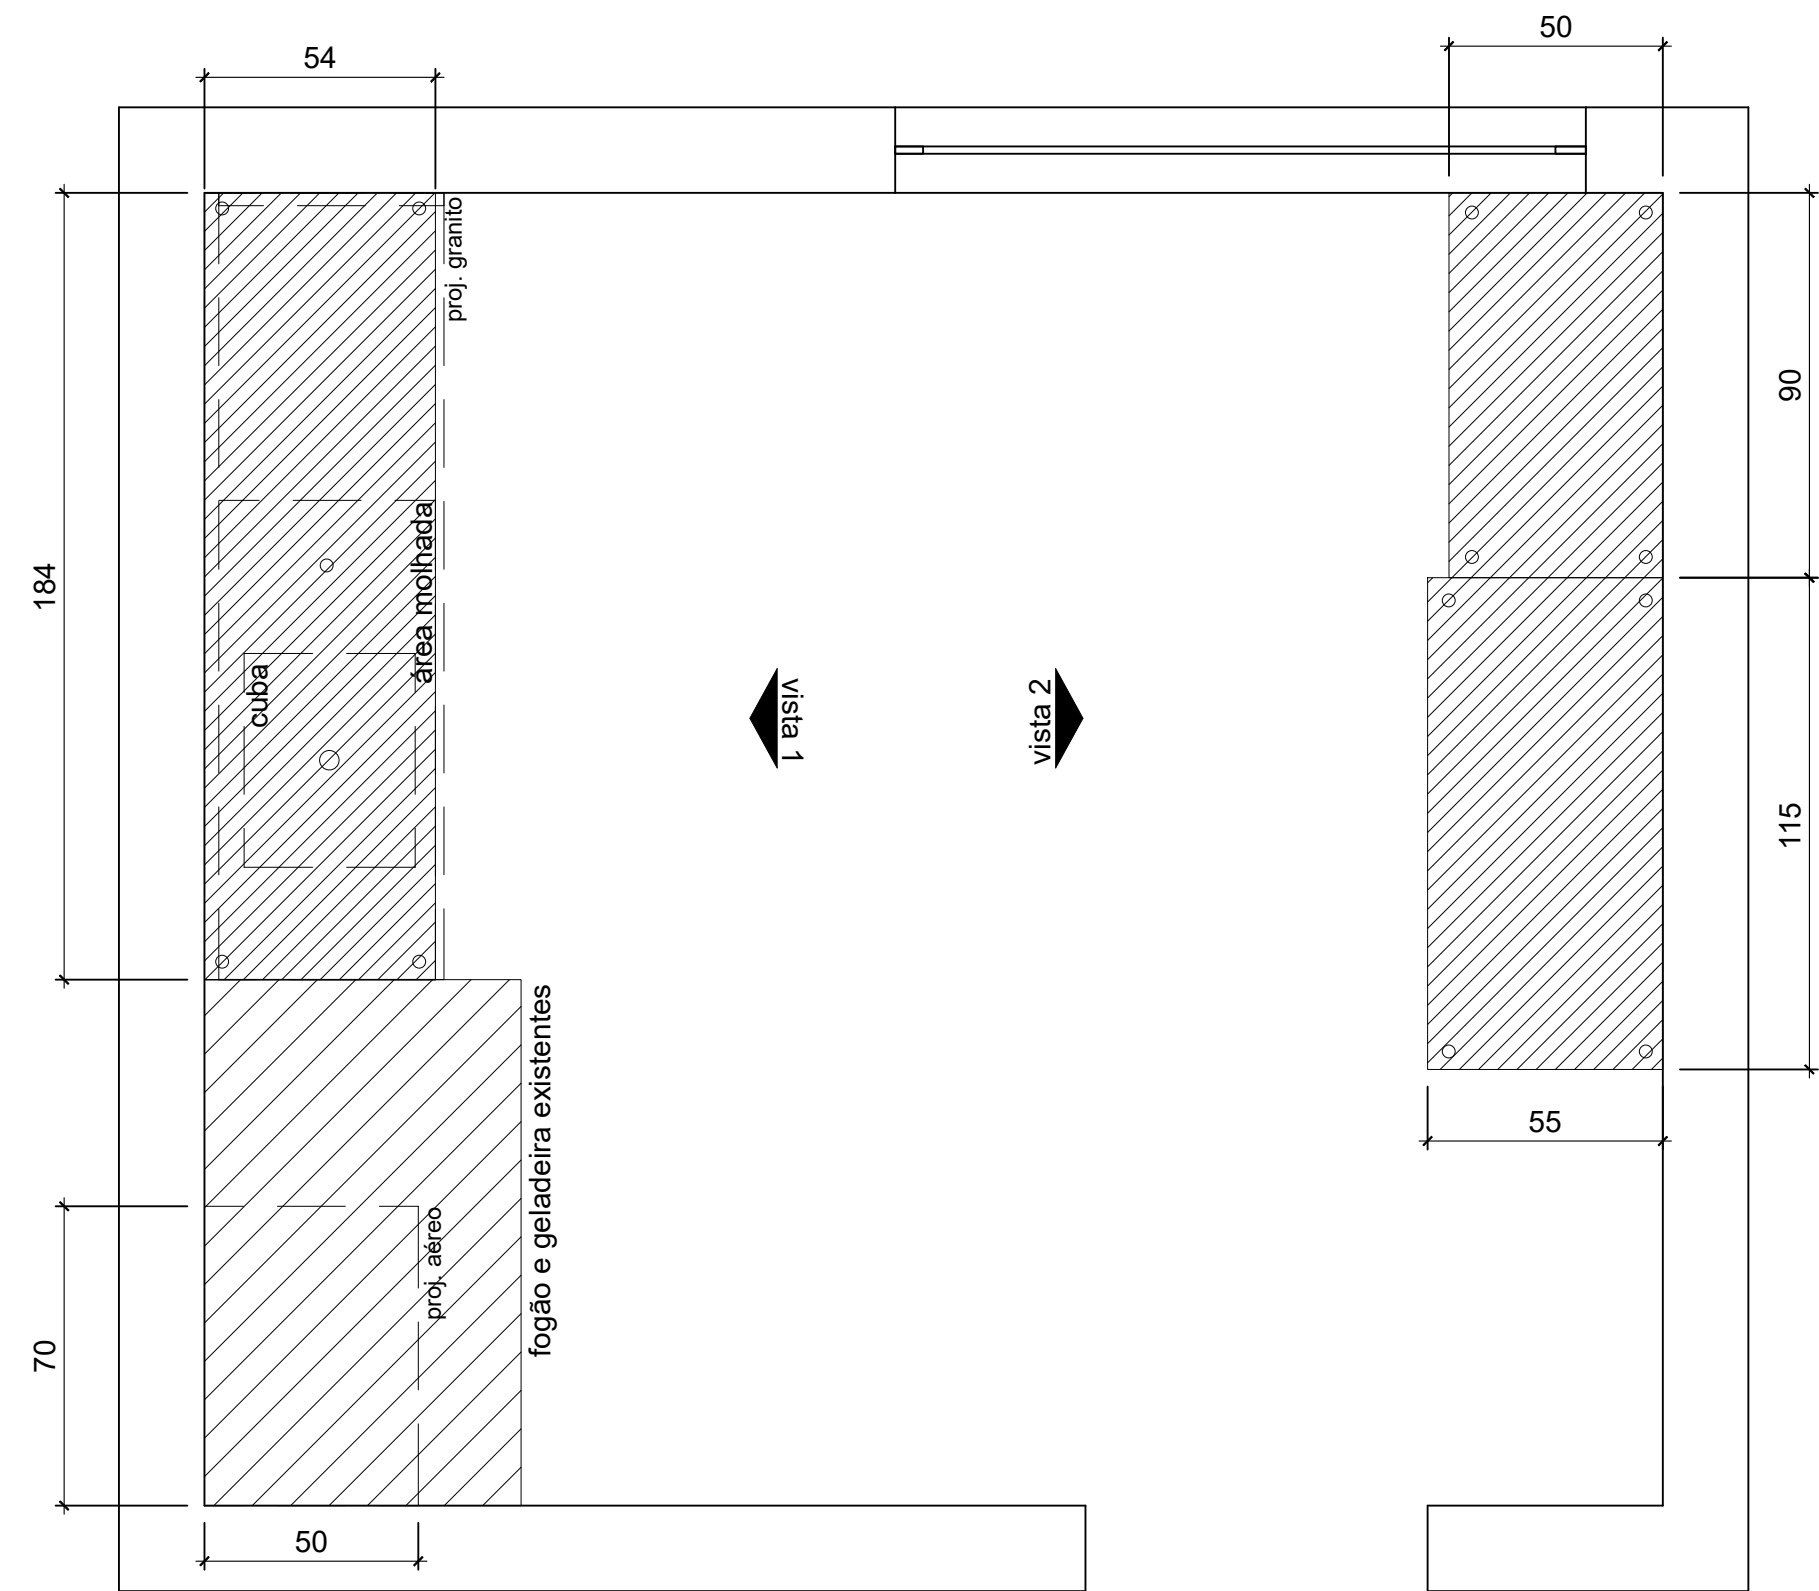

PLANTA BAIXA MARCENARIA

ESC 1/25

 Prefeitura Municipal São Sebastião do Caí Rio Grande do Sul			
OBRA: MÓVEIS SECRETARIA DA SAÚDE			CONTEÚDO: MÓVEIS
ENDEREÇO: SECRETARIA DA SAÚDE			
ESCALA: 1/25	PROPRIETÁRIO DA OBRA: Prefeitura Municipal de São Sebastião do Caí - RS CNPJ 88370979000104	RESP. TÉCNICO PELO PROJETO: Natália Ellwanger e Silva Arquiteta e Urbanista CAU nºAS3872-8 / Matrícula 4002	PRANCHA: 01
DATA: SETEMBRO 2025			

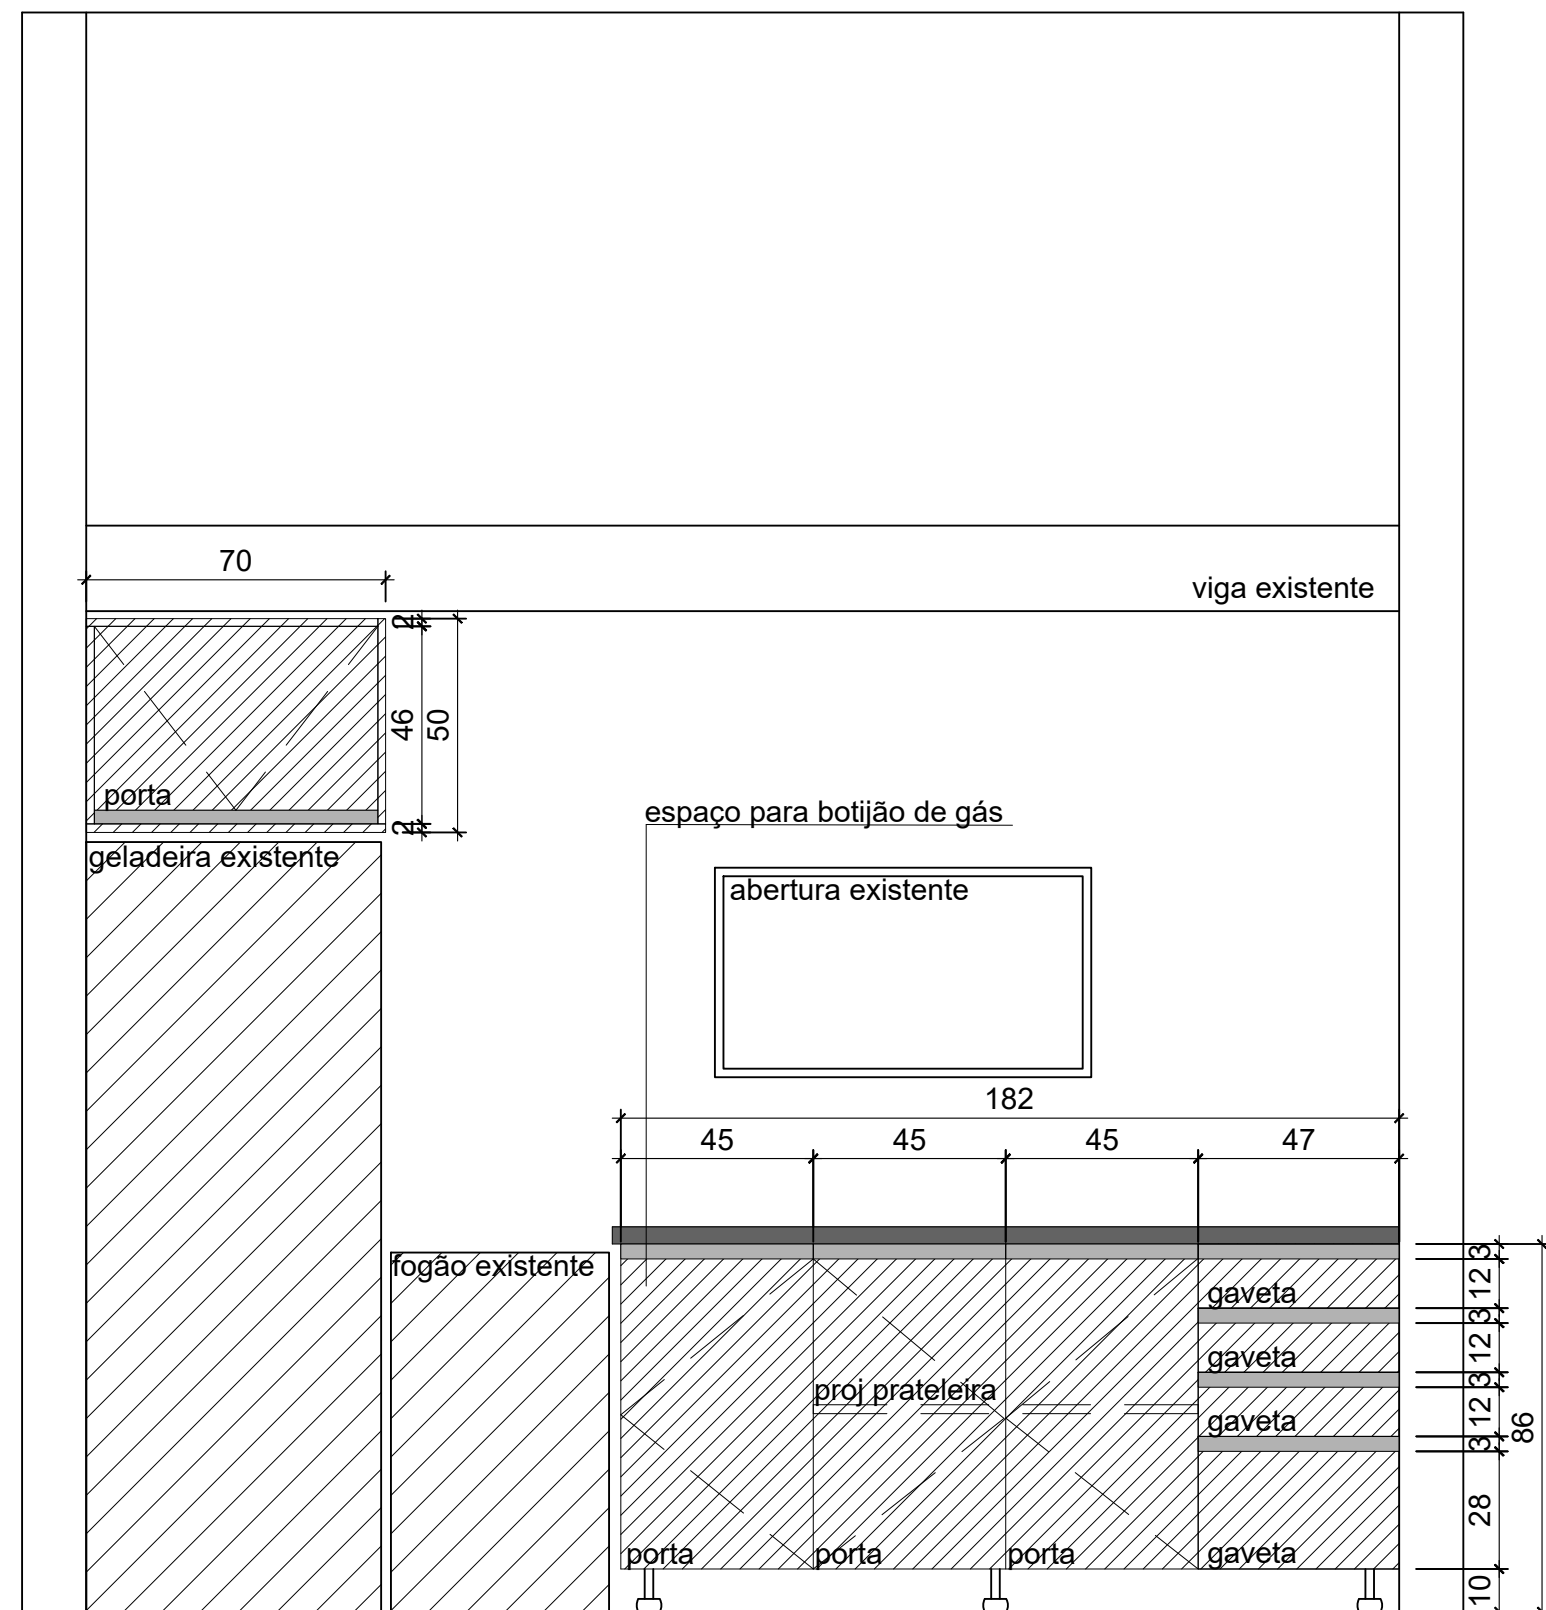


VISTA 01 MARCENARIA

ESC 1/25

ORÇAMENTOS:

- ADICIONAR PÉS DE APOIOS CONFORME PROJETO;
- UTILIZAR CORREDIÇÂS TELESCÓPIAS;
- RODAPÉS RECUADOS;
- BALANÇO DE 2CM FRONTAL REFERENTE AOS MÓVEIS;
- RESPEITAR LOCALIZAÇÃO DA CUBA;
- CONFERIR MEDIDAS NO LOCAL.

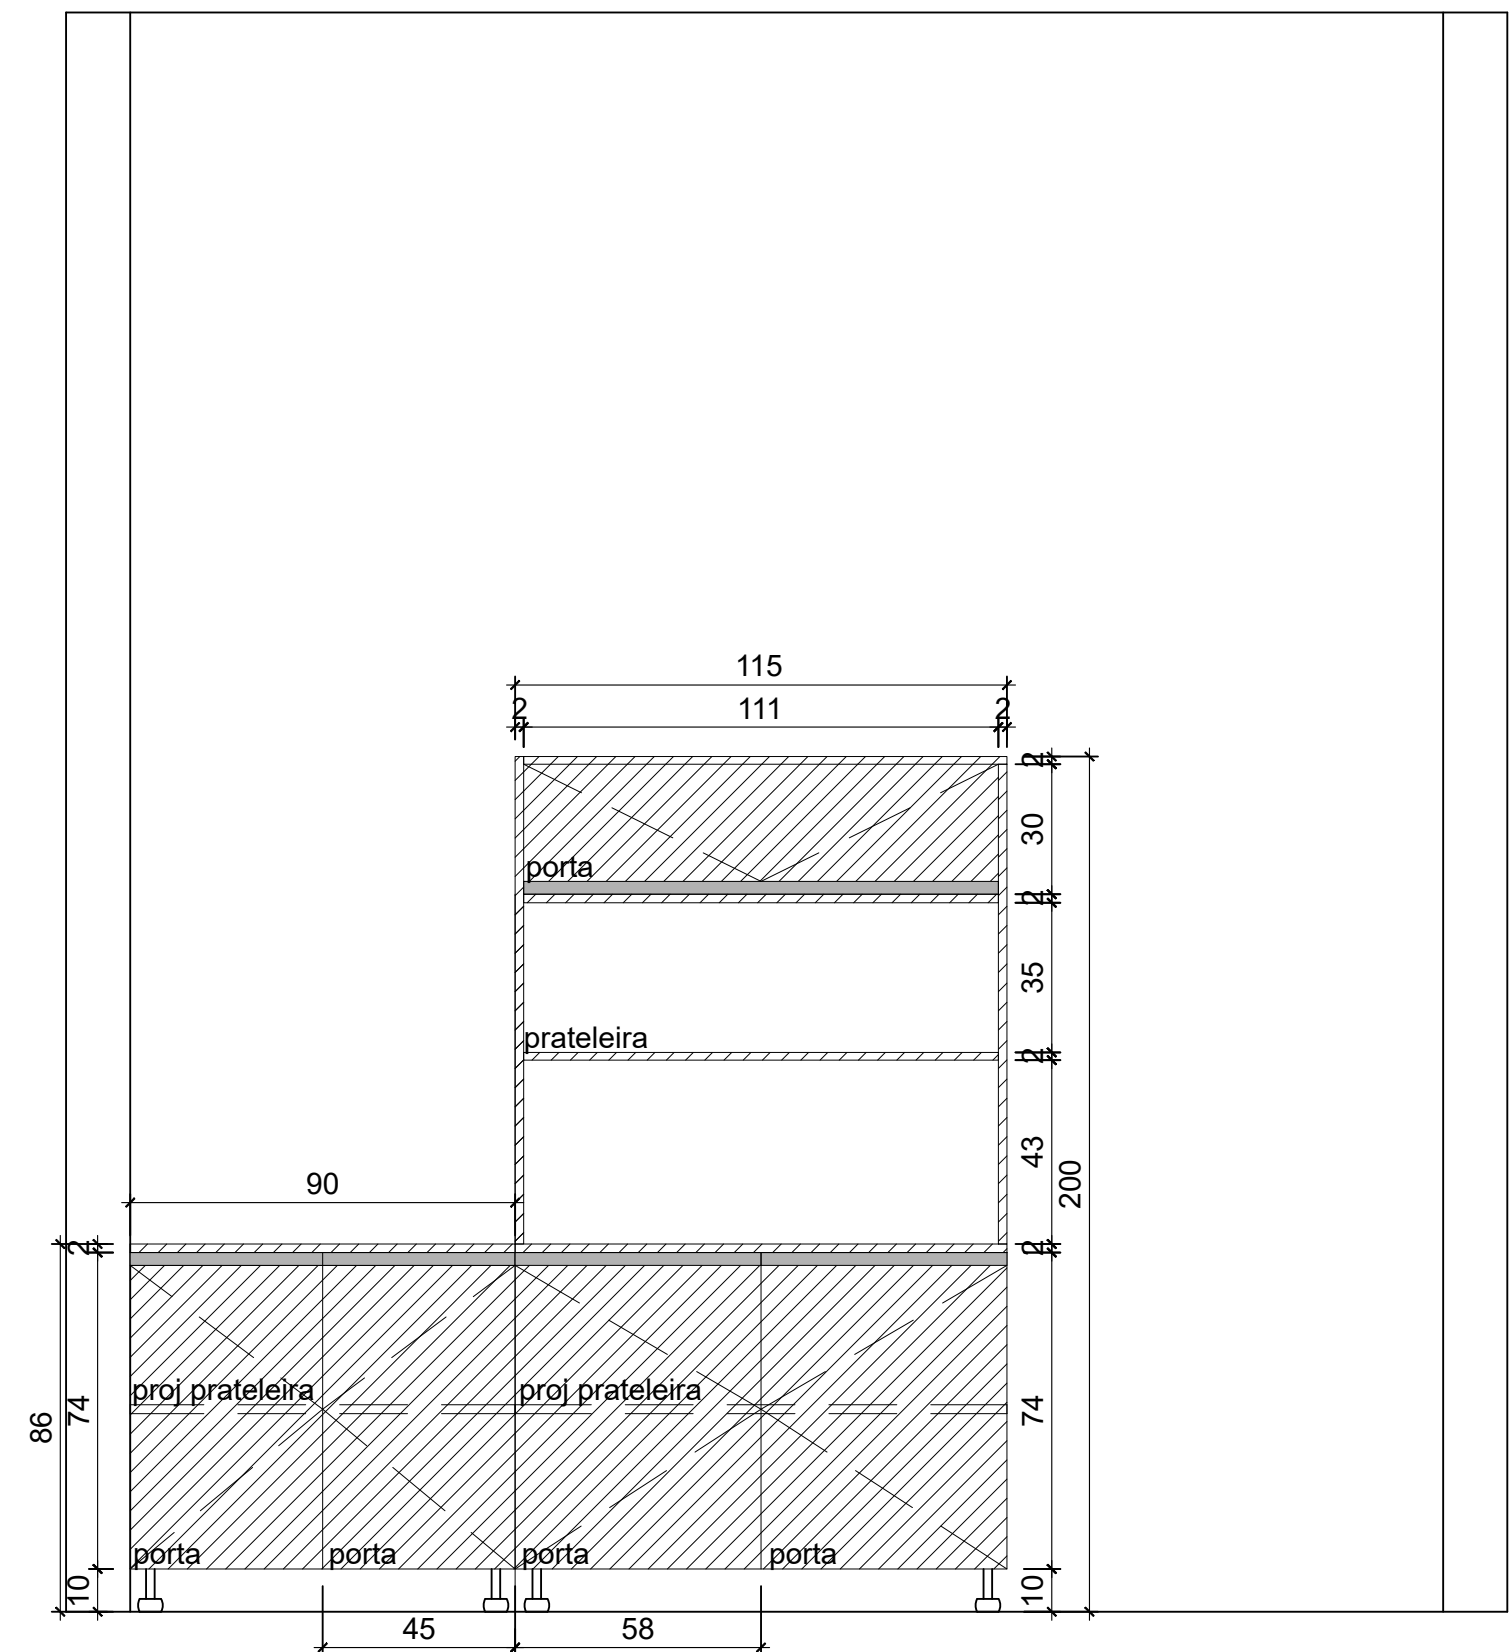

VISTA 02 MARCENARIA

ESC 1/25



Prefeitura Municipal

São Sebastião do Caí

OBRA: MÓVEIS SECRETARIA DA SAÚDE

CONTEÚDO:

MÓVEIS

ENDEREÇO: SECRETARIA DA SAÚDE

ESCALA:

1/25

DATA:

SETEMBRO 2025

PROPRIETÁRIO DA OBRA:

Prefeitura Municipal de São Sebastião do Caí - RS
CNPJ 88370879000104

RESP. TÉCNICO PELO PROJETO:

Natália Ellwanger e Silva
Arquiteta e Urbanista
CAU nºA53872-8 / Matrícula 4002

PRANCHA:

02



MEMORIAL DESCRITIVO

MARCENARIA DO AMBIENTE: COZINHA SECRETARIA DA SAÚDE		
ITEM	UNIDADE	QUANTIDADE
01 BALCÃO DE PIA PIA (INSTALADO): Balcão em MDF nas dimensões externas de 1840mmx540mmx860mm (LxPxAl). Contendo três portas nas dimensões de 450x760mm (LxA), quatro gavetas sendo três nas dimensões de 470mmx150mm (LxA) e uma nas dimensões de 470x310mm, pés de apoio de 100mm recuados para dentro do móvel. Acabamento em Padrão Branco Tx. (ver projeto e imagens em anexo)	und	01
02 AÉREO (INSTALADO): Aéreo nas dimensões externas de 700x500x500mm (LxPxAl) contendo uma porta basculante nas dimensões de 700x470mm (LxA) e acabamento em Padrão Branco TX. (ver projeto e imagens em anexo)	und	01
03 BALCÃO (INSTALADO): Balcão em MDF nas dimensões externas de 900mmx500mmx860mm (LxPxAl). Contendo duas portas nas dimensões de 450x740mm (LxA), pés de apoio de 100mm recuados para dentro do móvel. Acabamento em Padrão Branco Tx. (ver projeto e imagens em anexo)	und	01
04 ARMÁRIO DE APOIO (INSTALADO): armário em MDF nas dimensões externas de 1150mmx550mmx2000mm (LxPxAl). Contendo duas portas nas dimensões de 580x740mm (LxA), uma porta basculante nas dimensões de 1110x300 (LxA), uma prateleira nas dimensões de 1110x2mm (LxA), pés de apoio de 100mm recuados para dentro do móvel. Acabamento em Padrão Branco Tx. (ver projeto e imagens em anexo)	und	01

ENDEREÇO:

Secretaria da Saúde: Av. Dr. Bruno Cassel, 848 - Vila Rica, São Sebastião do Caí - RS

OBS:

- Todas as medidas deverão ser conferidas no local antes da confecção dos móveis;
- Todos os puxadores devem ser no modelo linear, semelhante a imagem abaixo;
- Todas as correições devem ser telescópicas;







PREFEITURA MUNICIPAL DE
SÃO SEBASTIÃO DO CAÍ
ESTADO DO RIO GRANDE DO SUL

Secretaria Municipal
de Planejamento, Desenvolvimento,
Meio Ambiente e Ouvidoria

01 e 02:

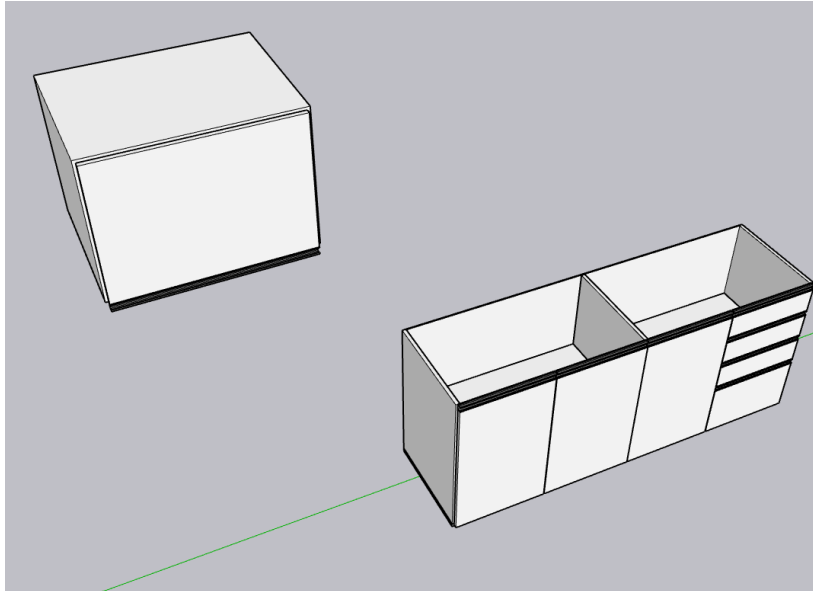

03 e 04:

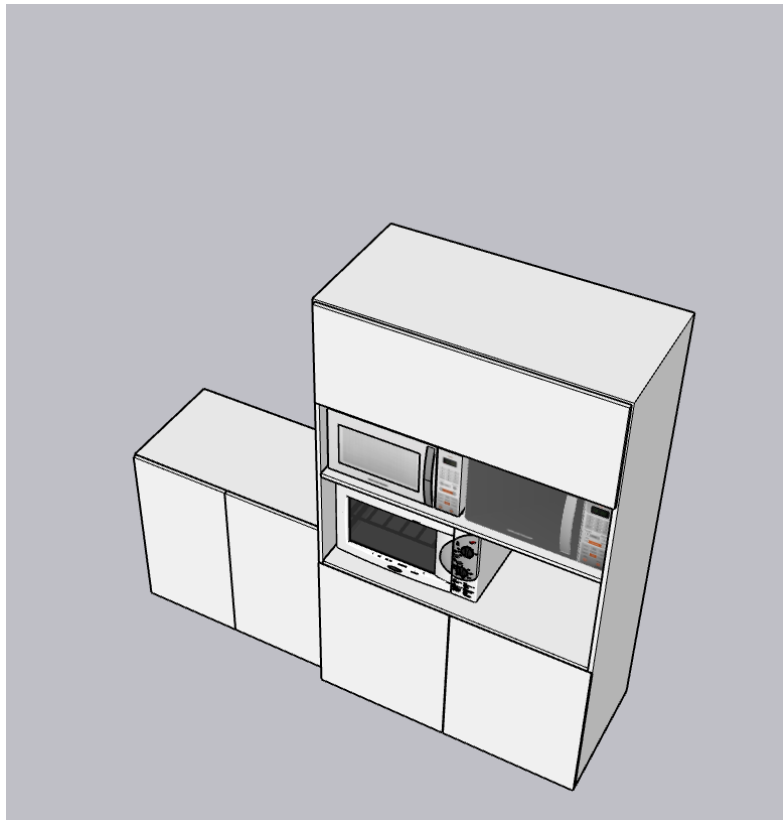



PREFEITURA MUNICIPAL DE
SÃO SEBASTIÃO DO CAÍ
ESTADO DO RIO GRANDE DO SUL

Secretaria Municipal
de Planejamento, Desenvolvimento,
Meio Ambiente e Ouvidoria

Projeto:

