




DECK 1

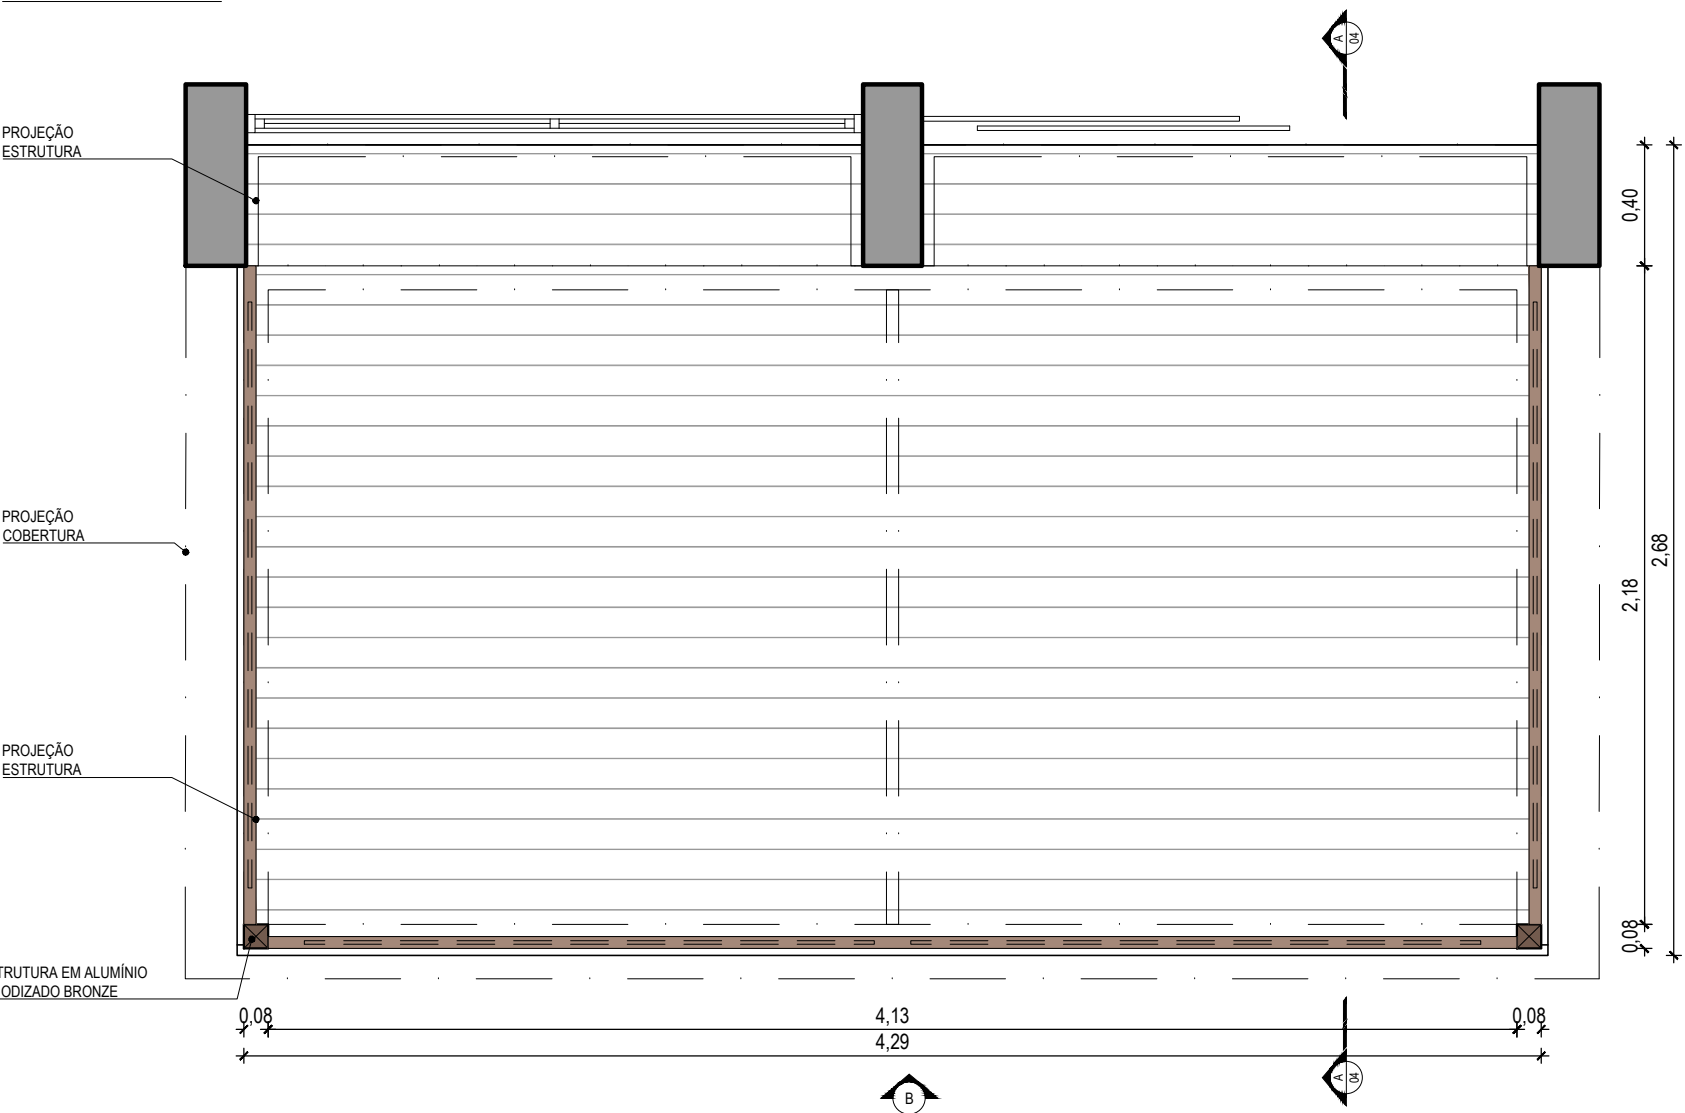


01 PLANTA BAIXA - DECK NORTE - RESTAURANTE B
ESC: 1/25

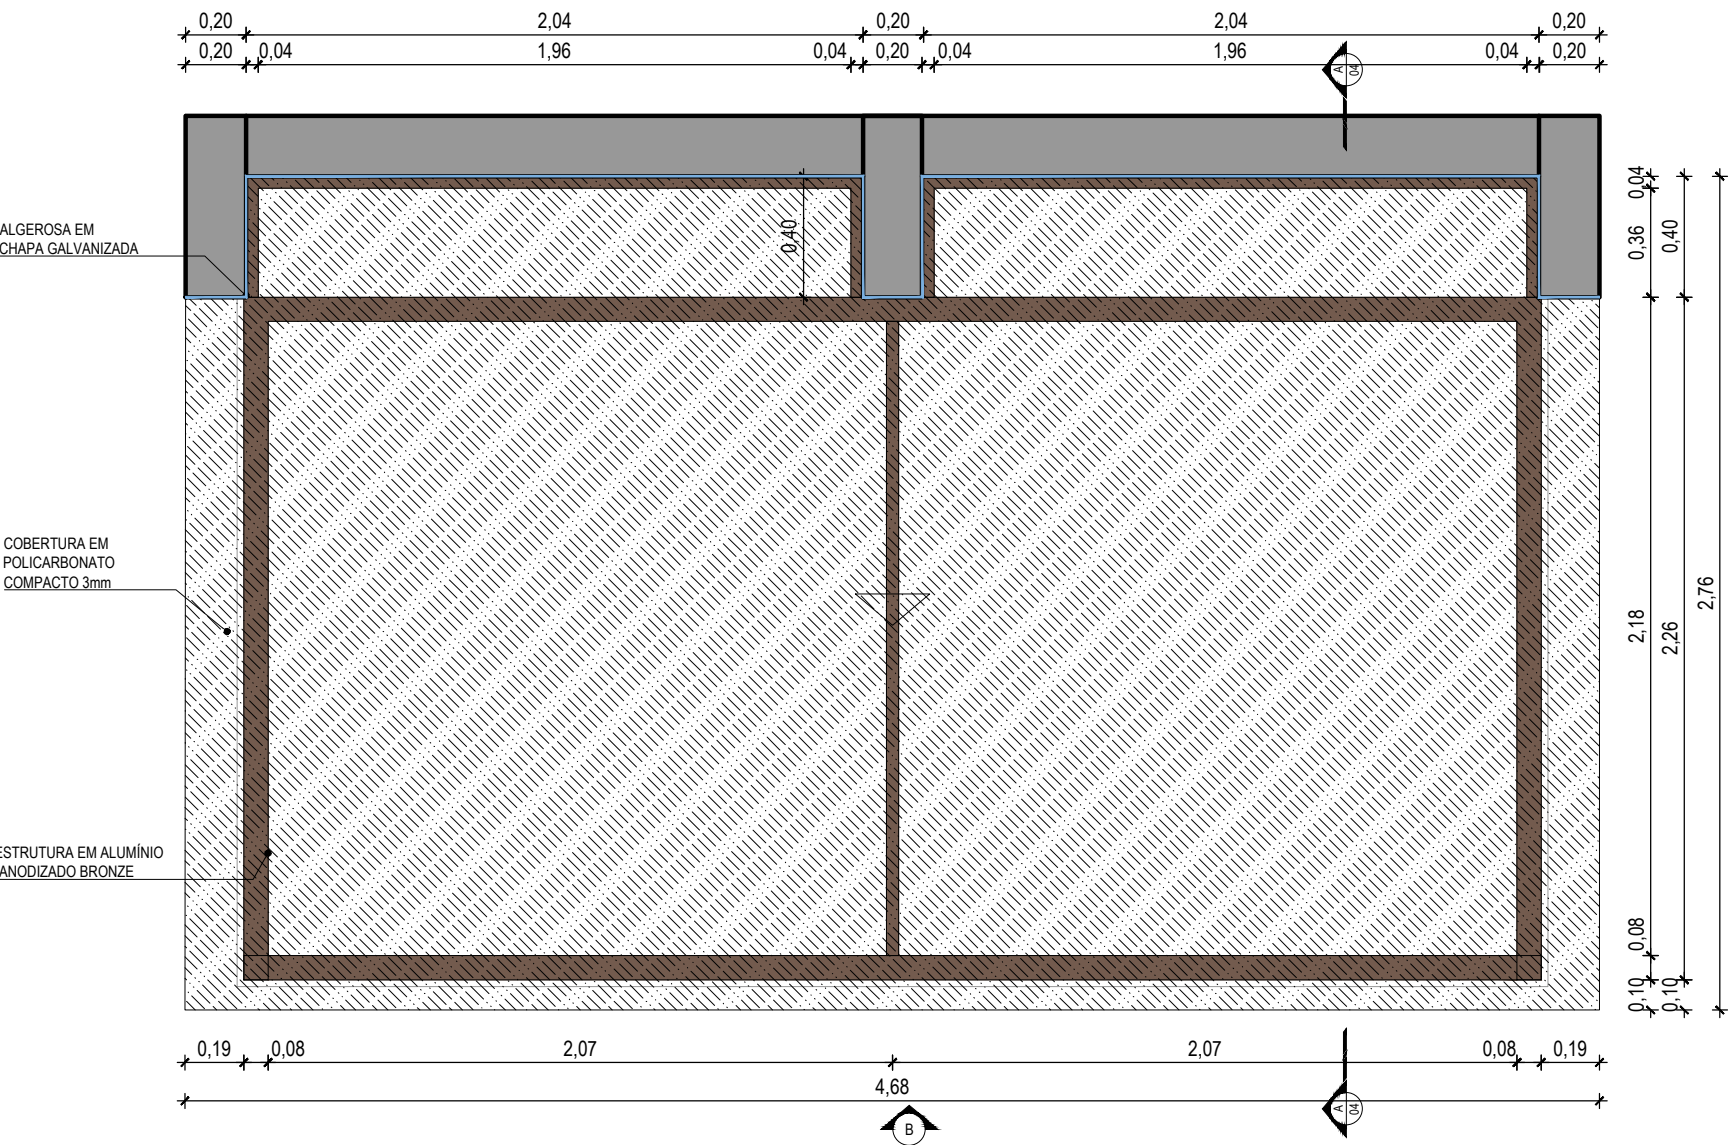



02 PLANTA DE COBERTURA - DECK NORTE - RESTAURANTE B
ESC: 1/25

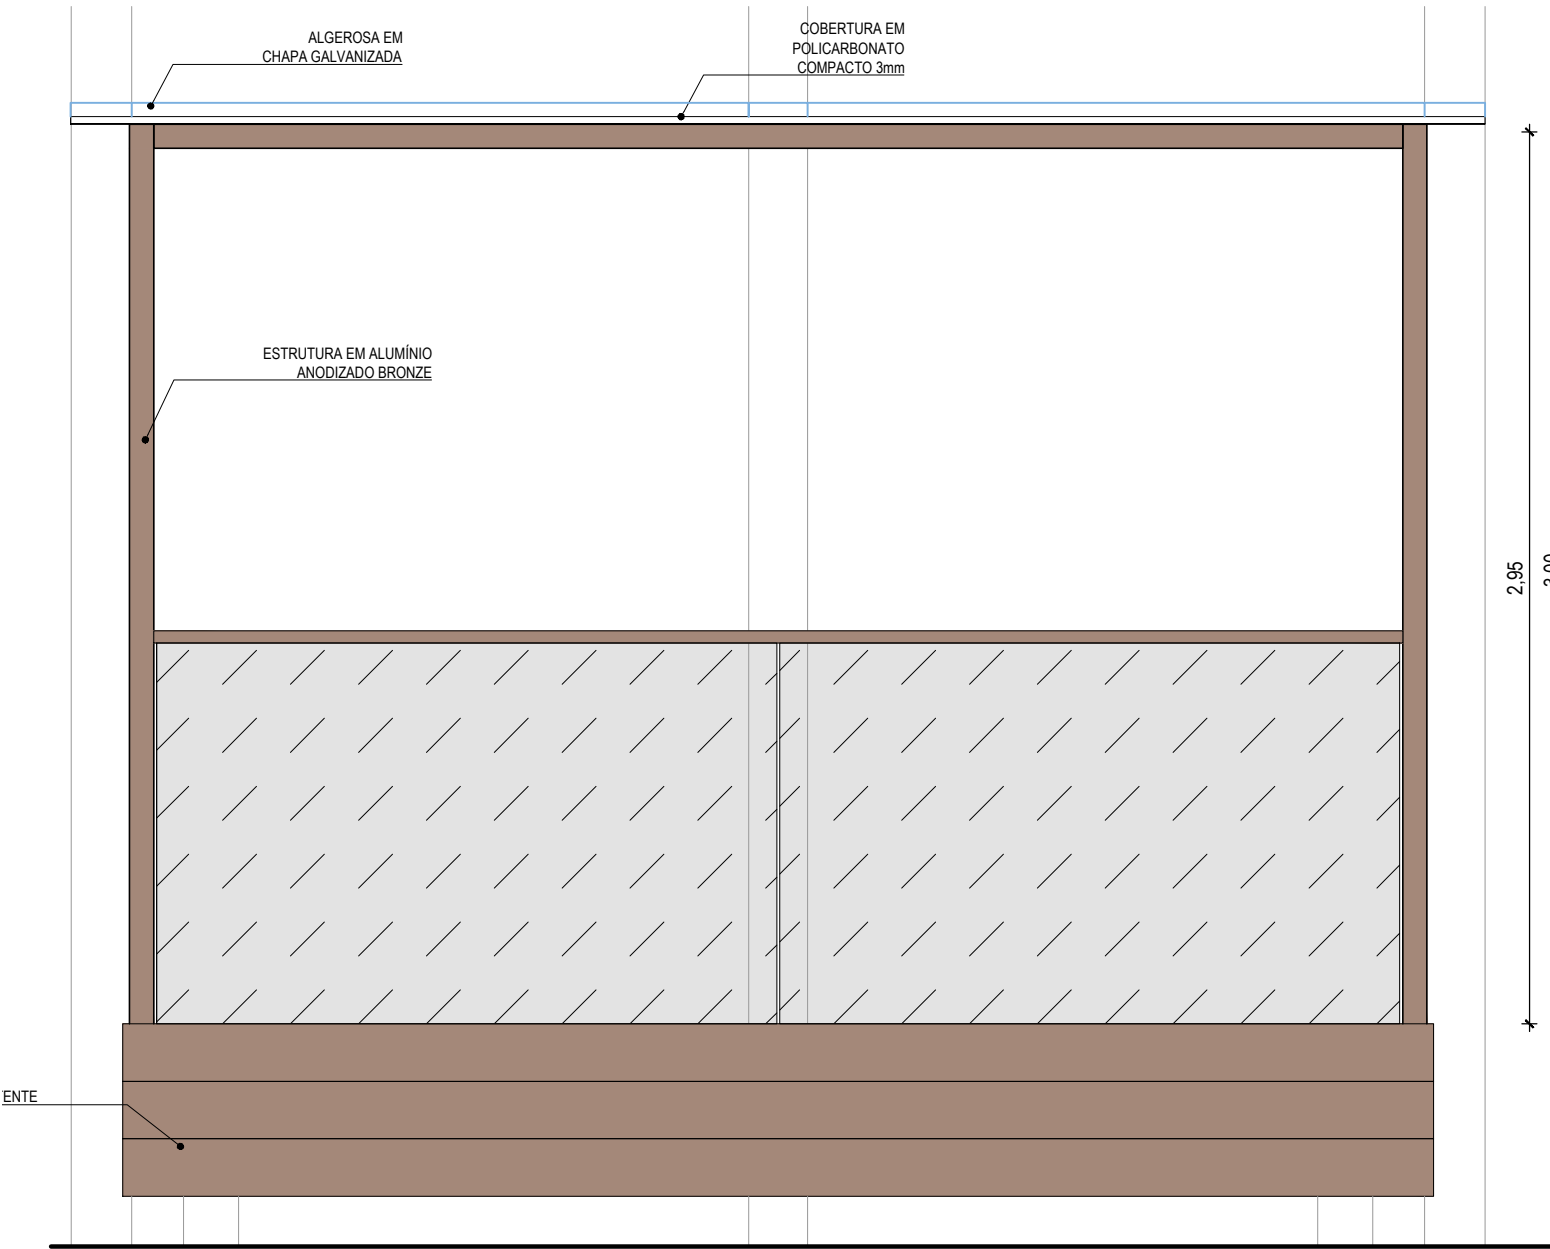

03 VISTA B - DECK NORTE - RESTAURANTE B
ESC: 1/25

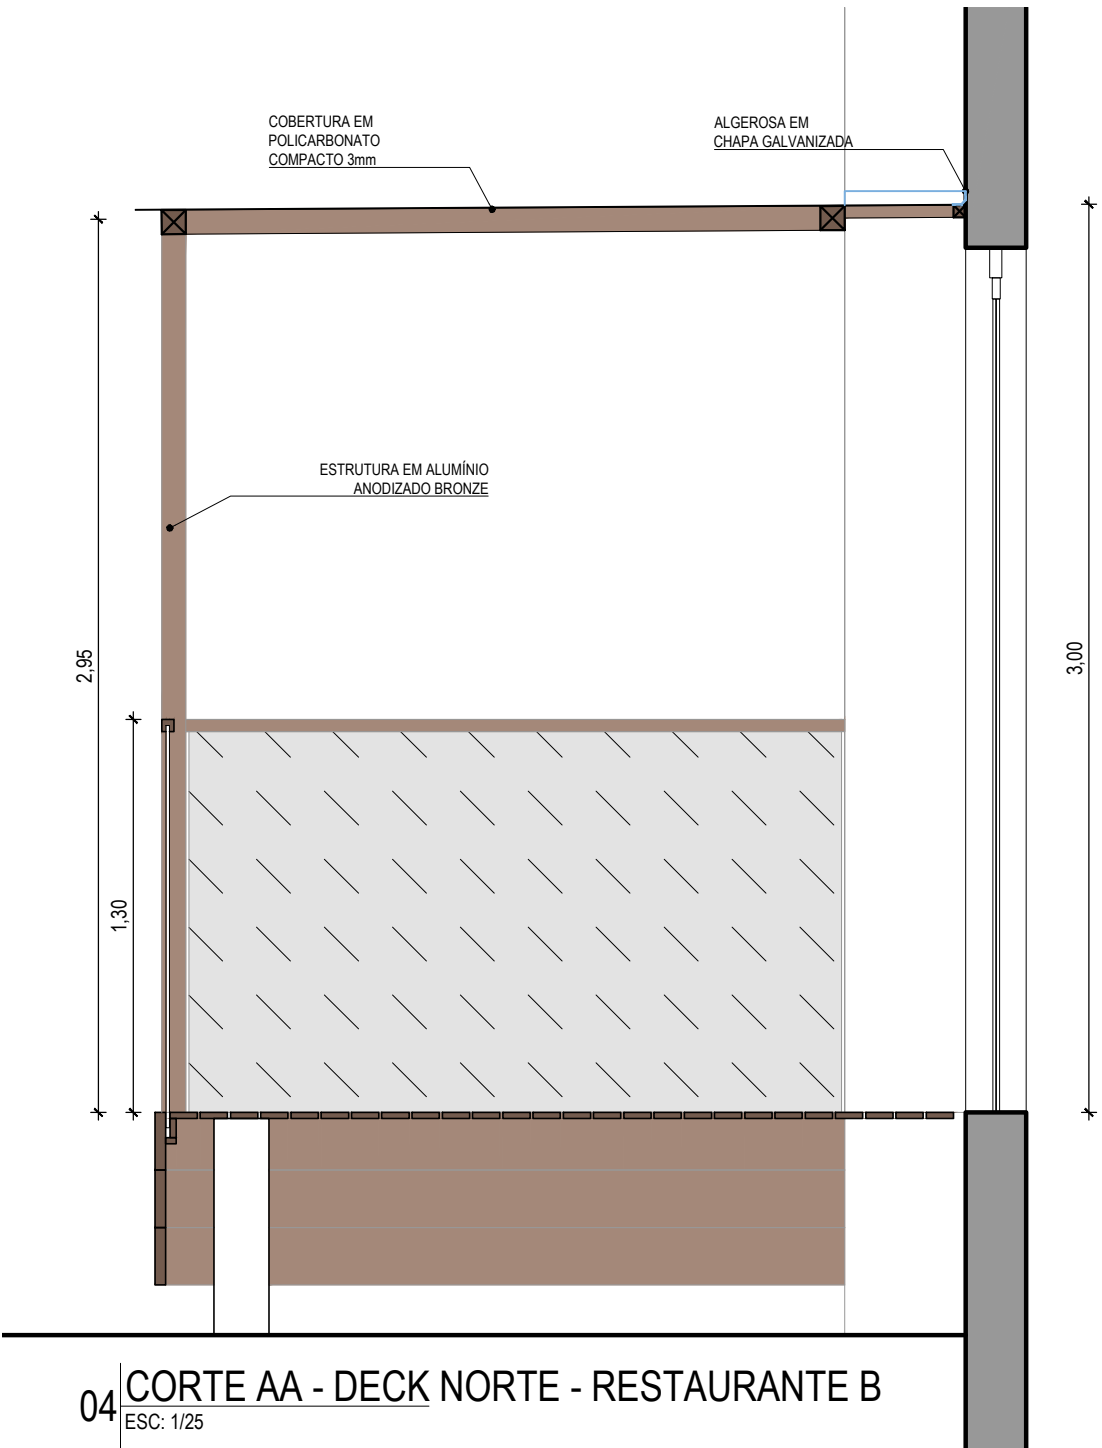

04 CORTE AA - DECK NORTE - RESTAURANTE B
ESC: 1/25

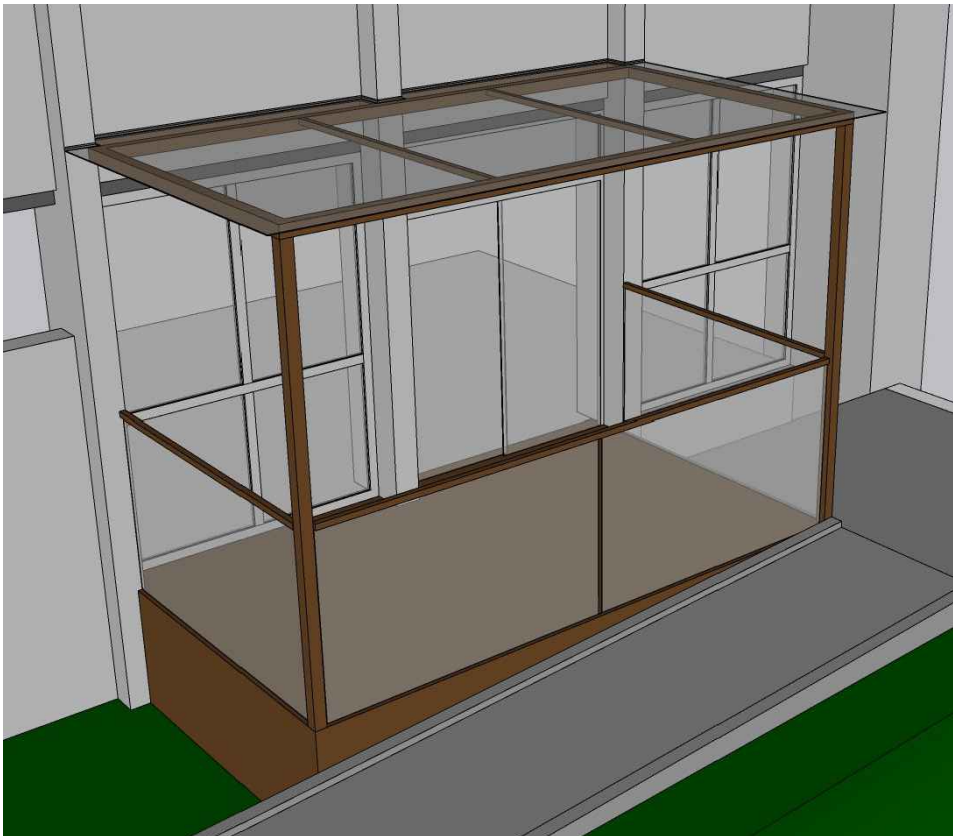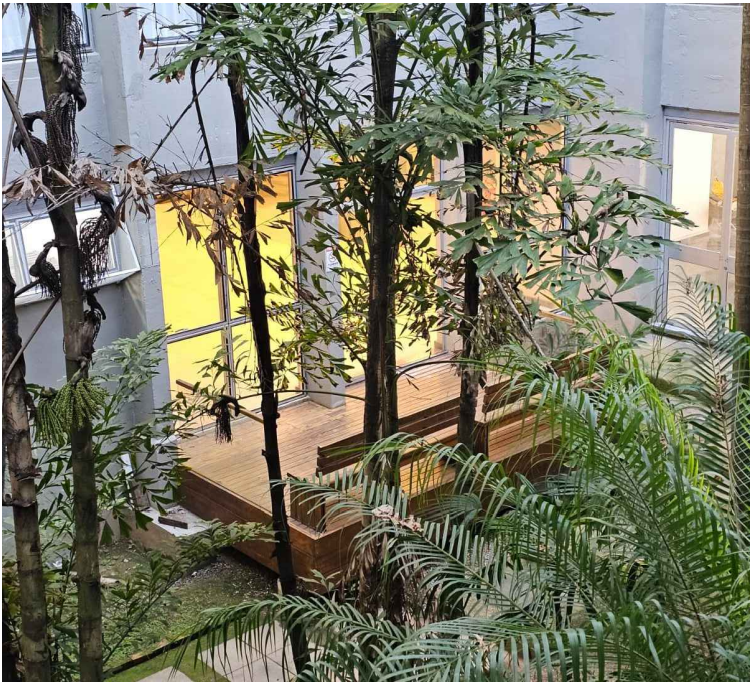

CÂMARA MUNICIPAL DE
PORTO ALEGRE

SOM
SEÇÃO DE OBRAS E
MANUTENÇÃO

ETAPA: NOME ETAPA

DECK NORTE - RESTAURANTE B

PROJETO:

COBERTURA DECKS

RESP. PROJETO:

ARQ. Fernanda Lazzari Costi | CAU RS - A57986-6

ESCALA:

1:25

ARQUIVO:

Decks.dwg

DATA:

12/09/2025


VERSÃO:

R00

PRANCHA:


01

DECK 2

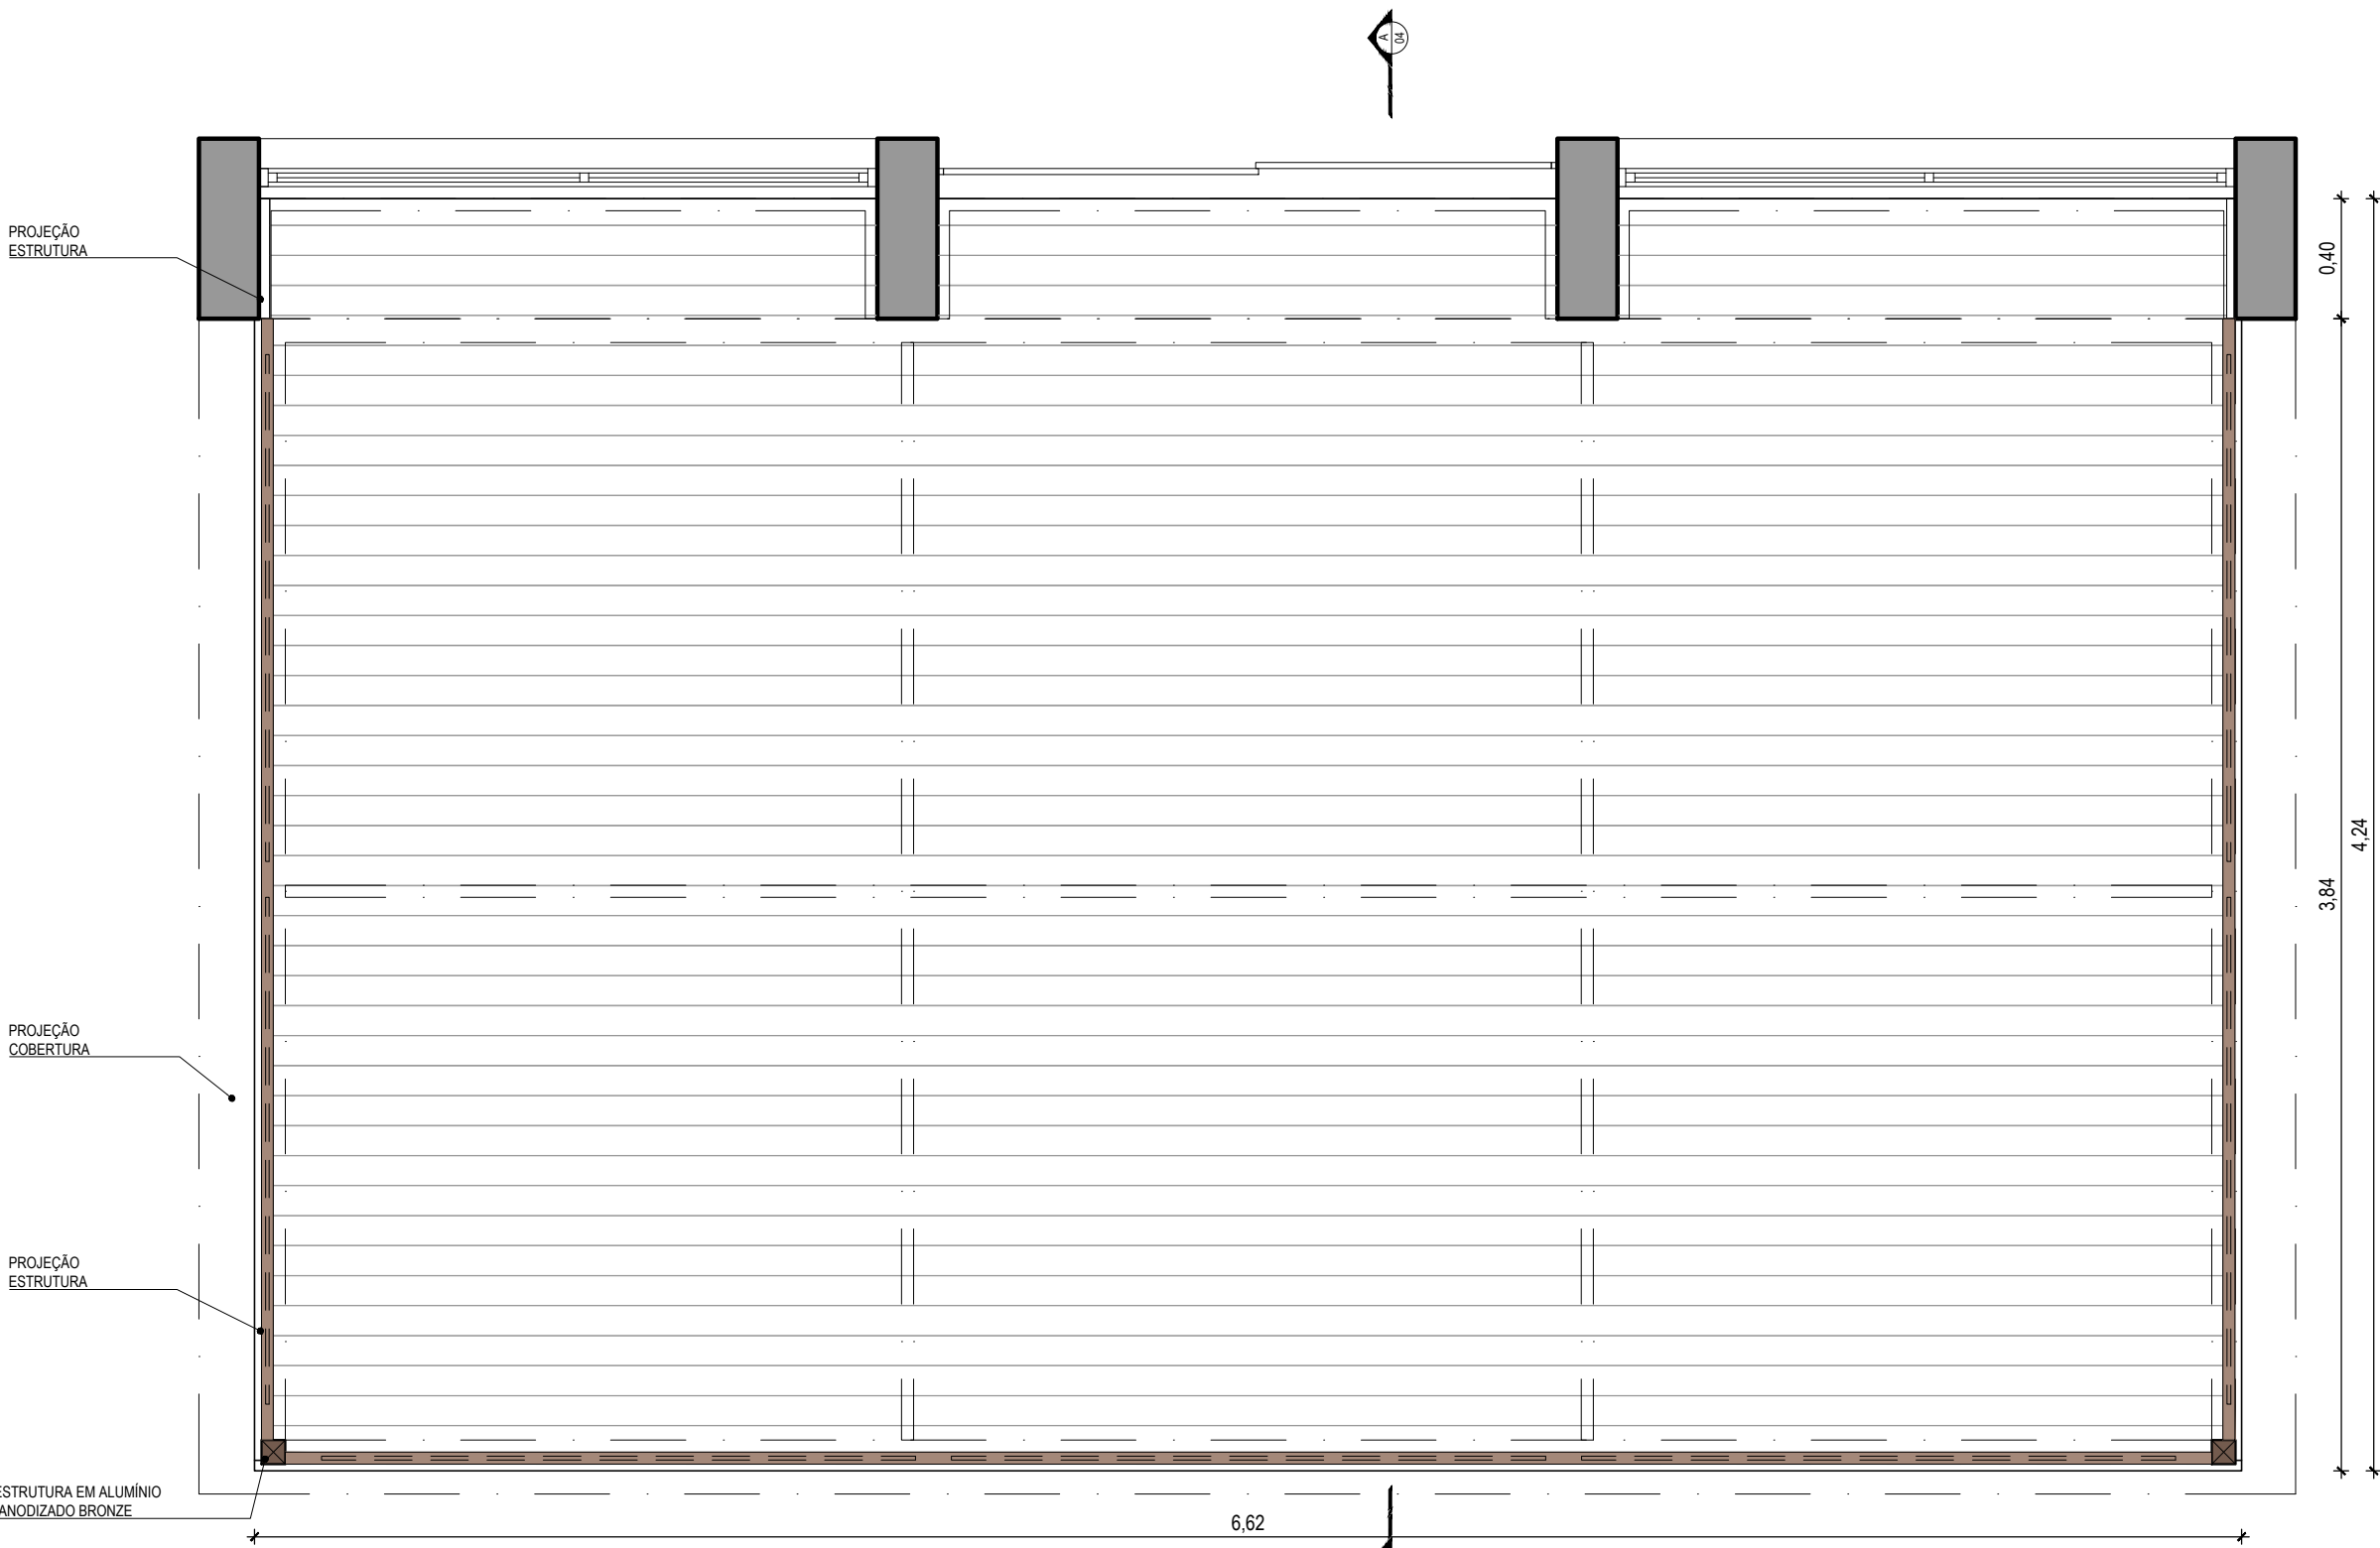


01 PLANTA BAIXA - DECK NORTE - RESTAURANTE A

ESC: 1/25

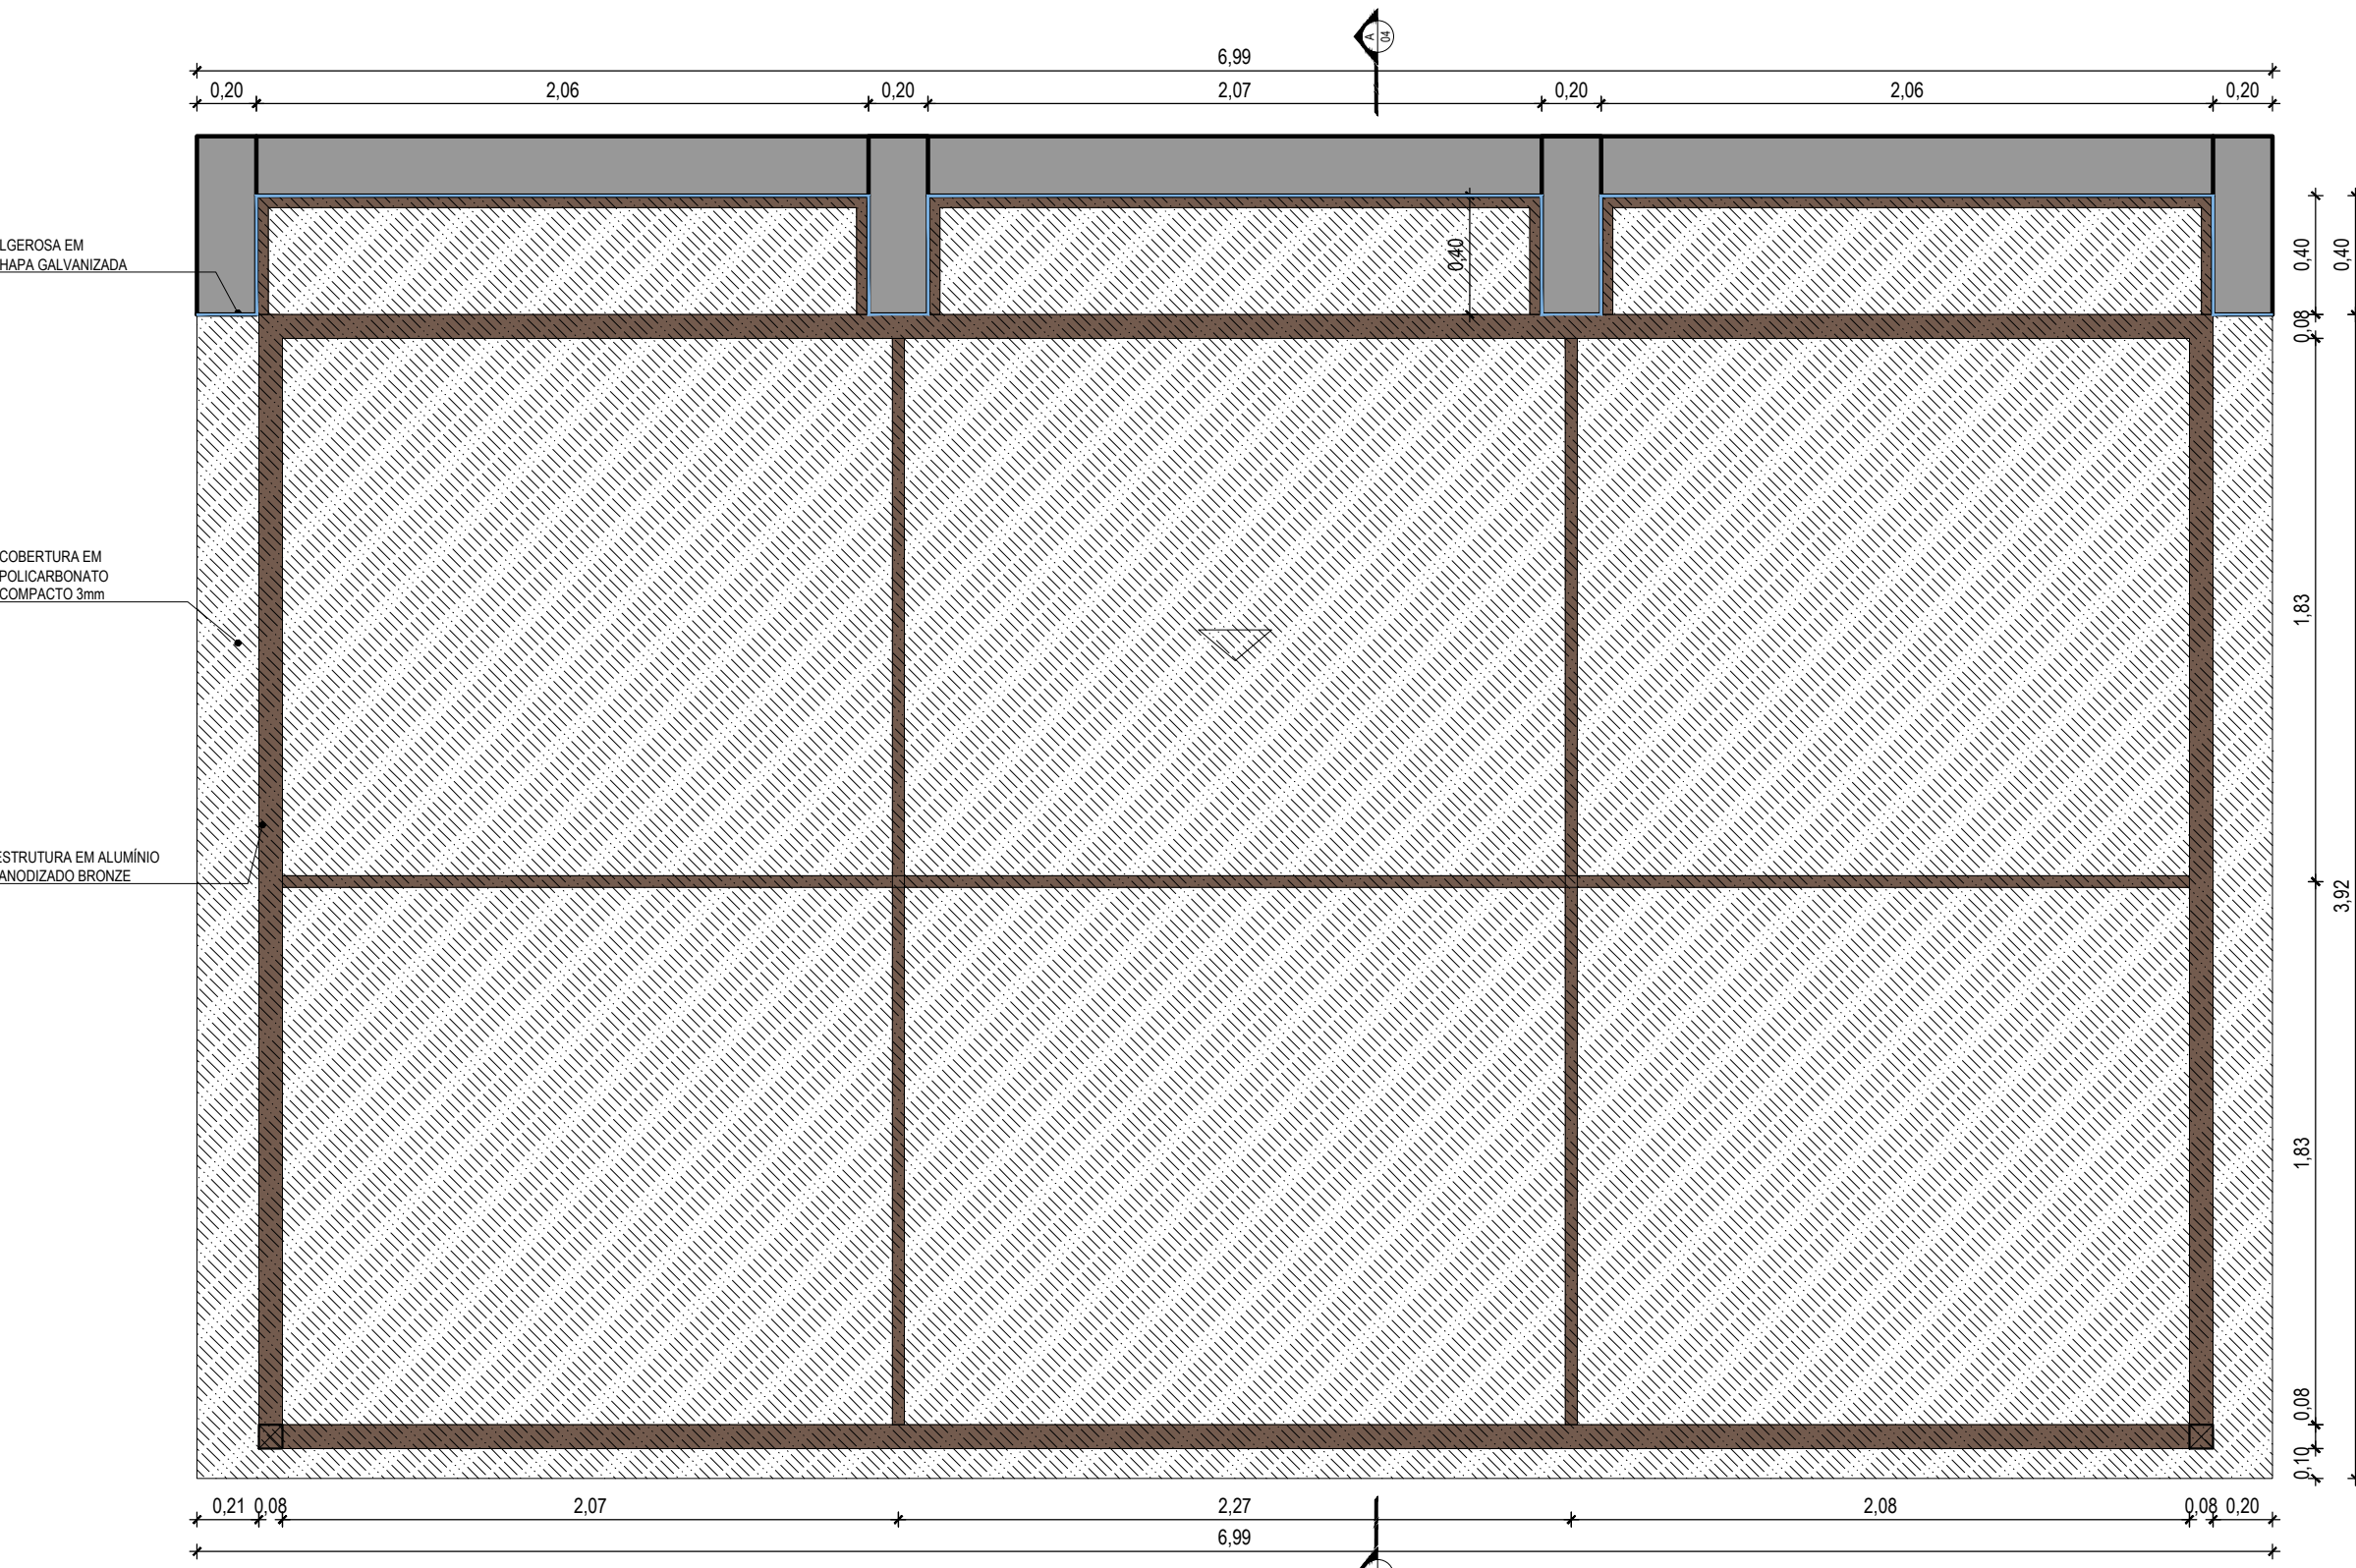


02 PLANTA DE COBERTURA - DECK NORTE - RESTAURANTE A

ESC: 1/25

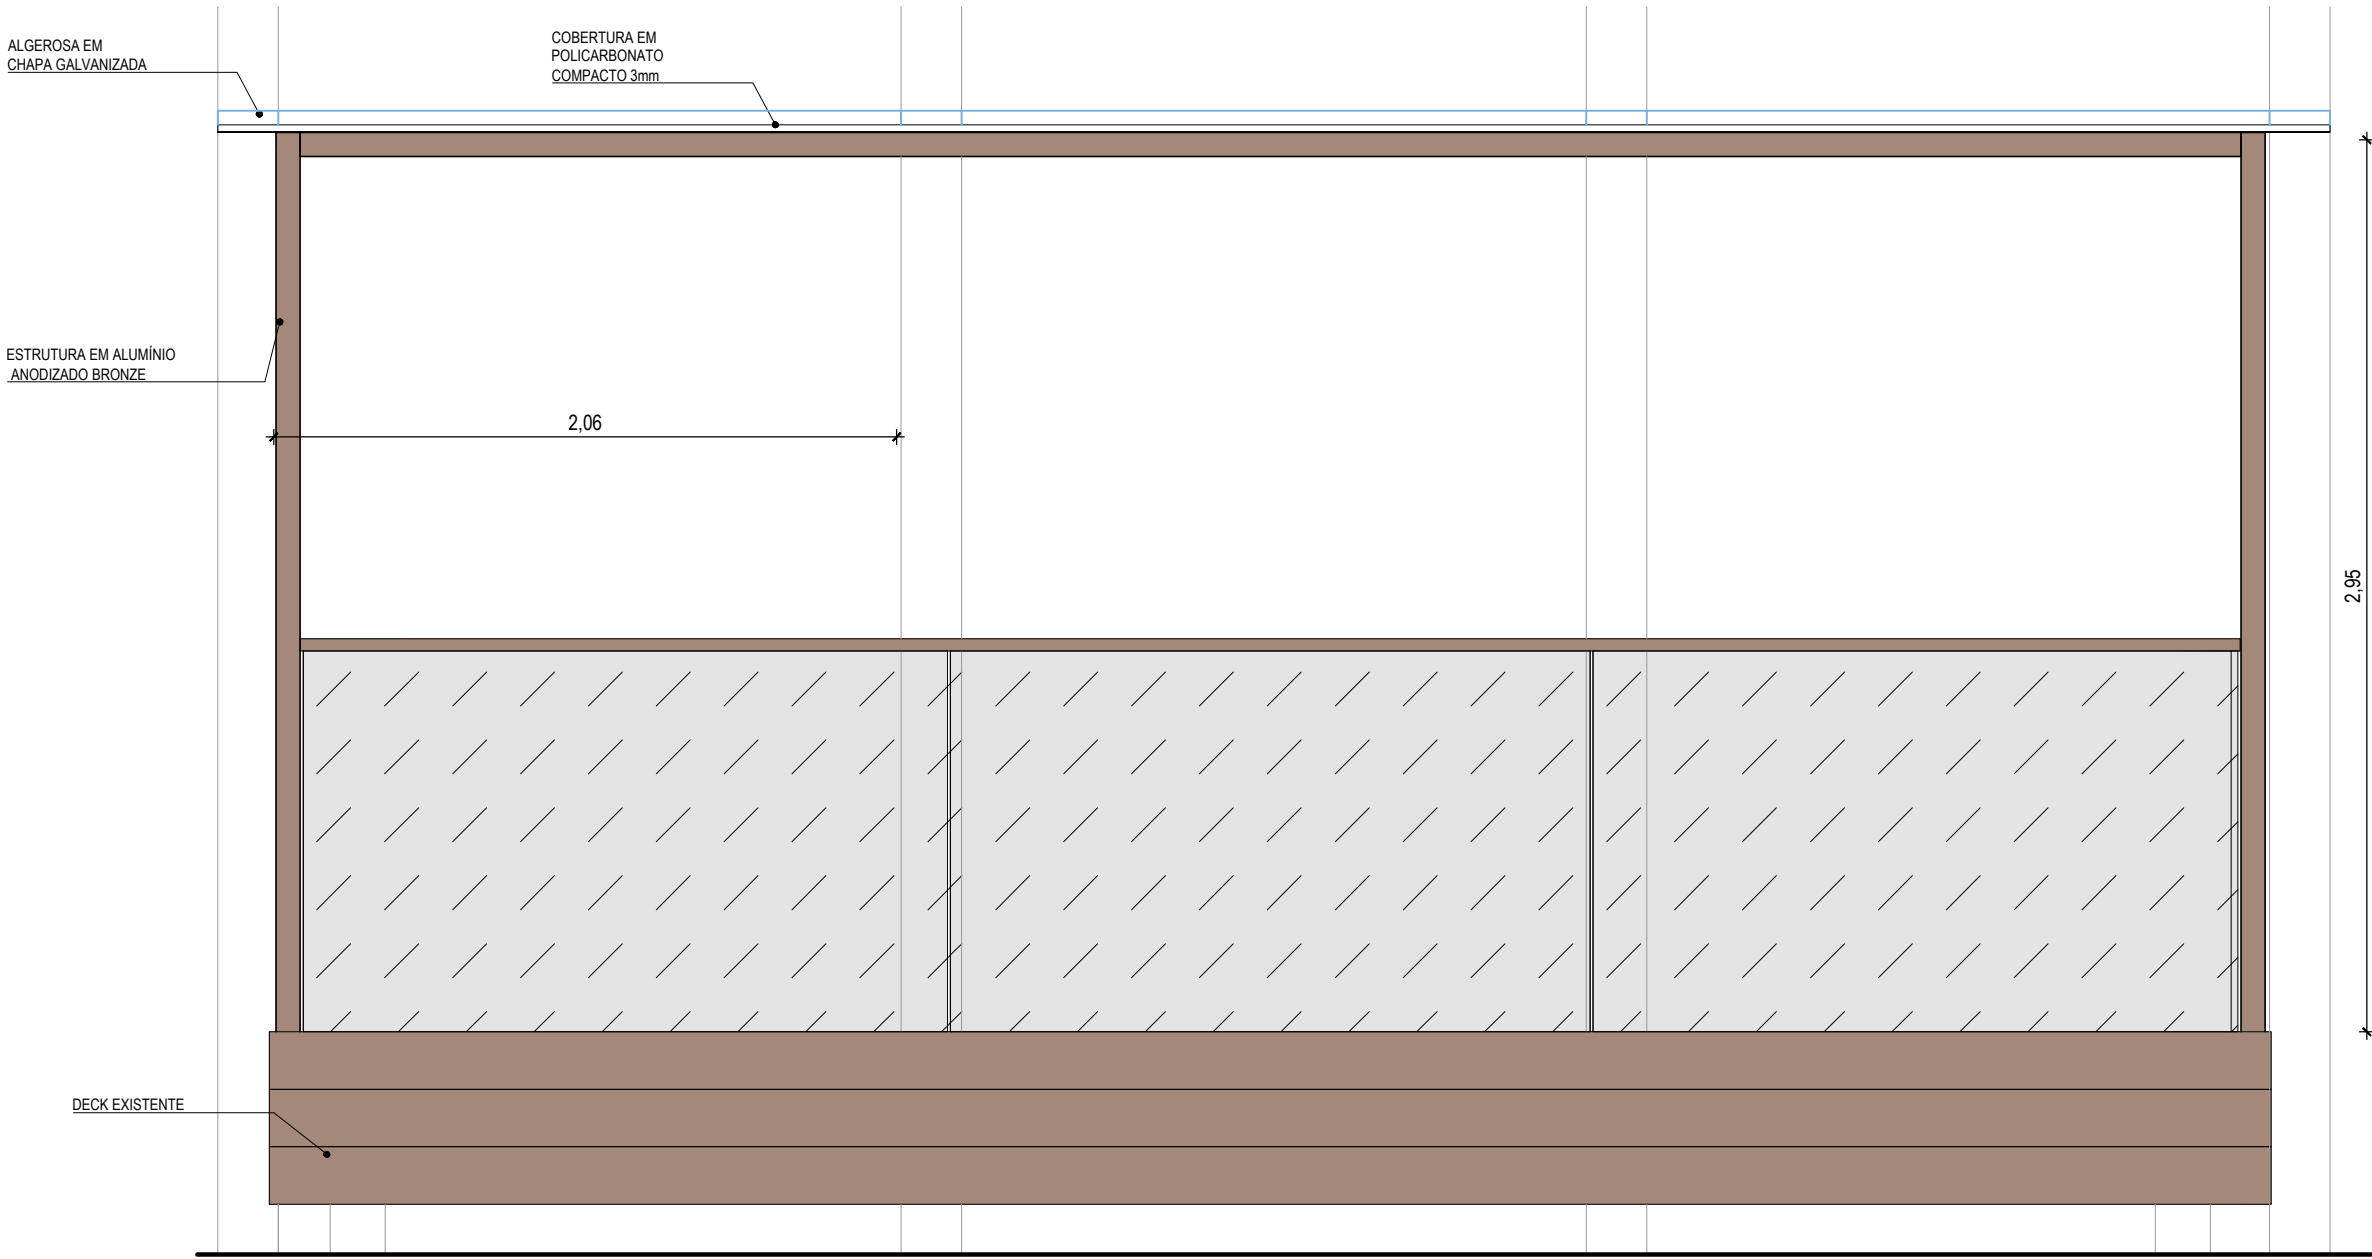



03 VISTA B - DECK NORTE - RESTAURANTE A

ESC: 1/25

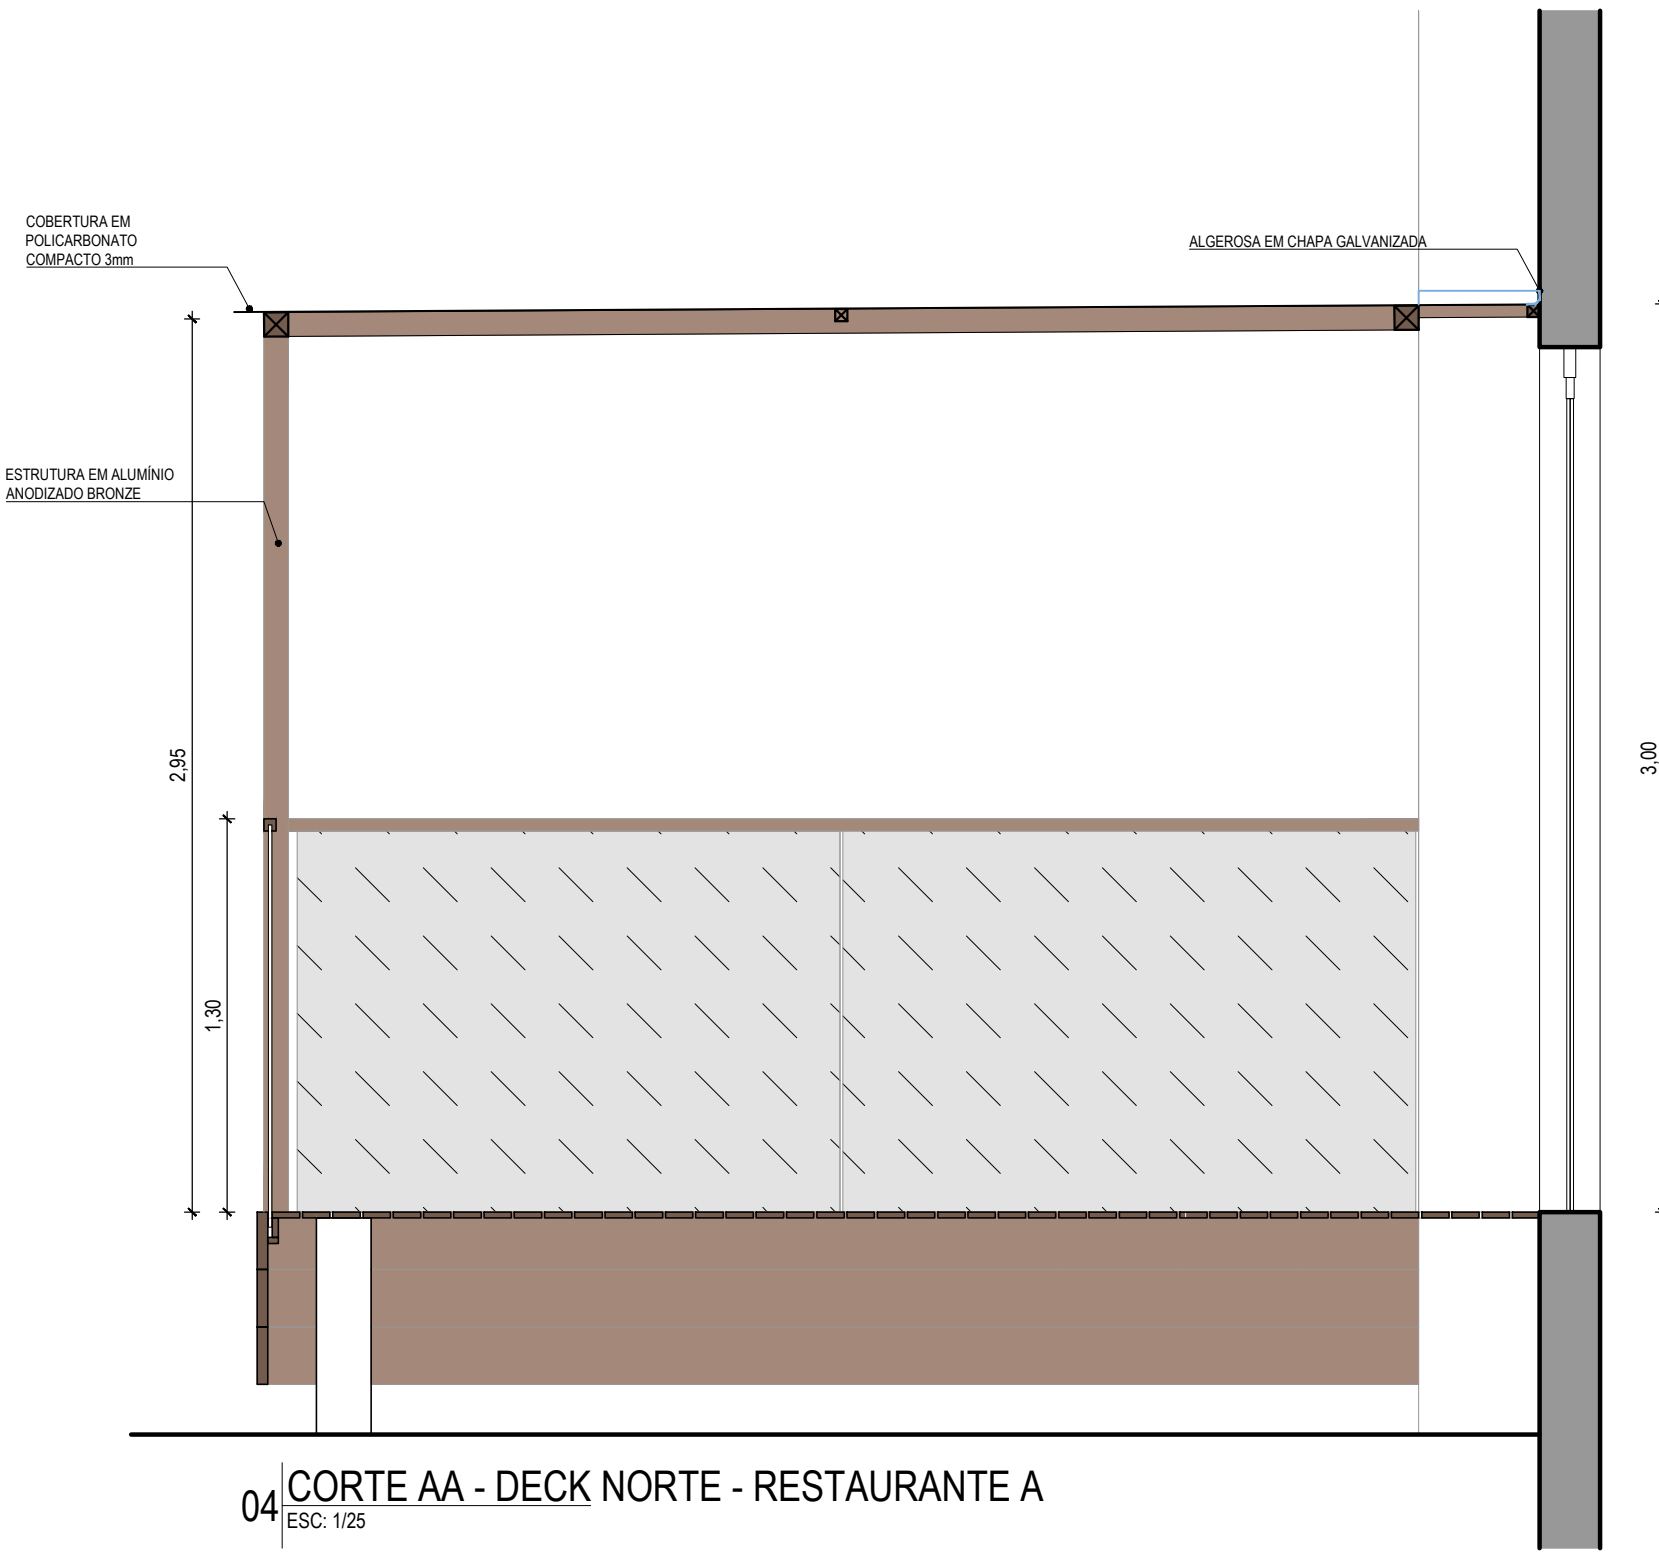

04 CORTE AA - DECK NORTE - RESTAURANTE A

ESC: 1/25

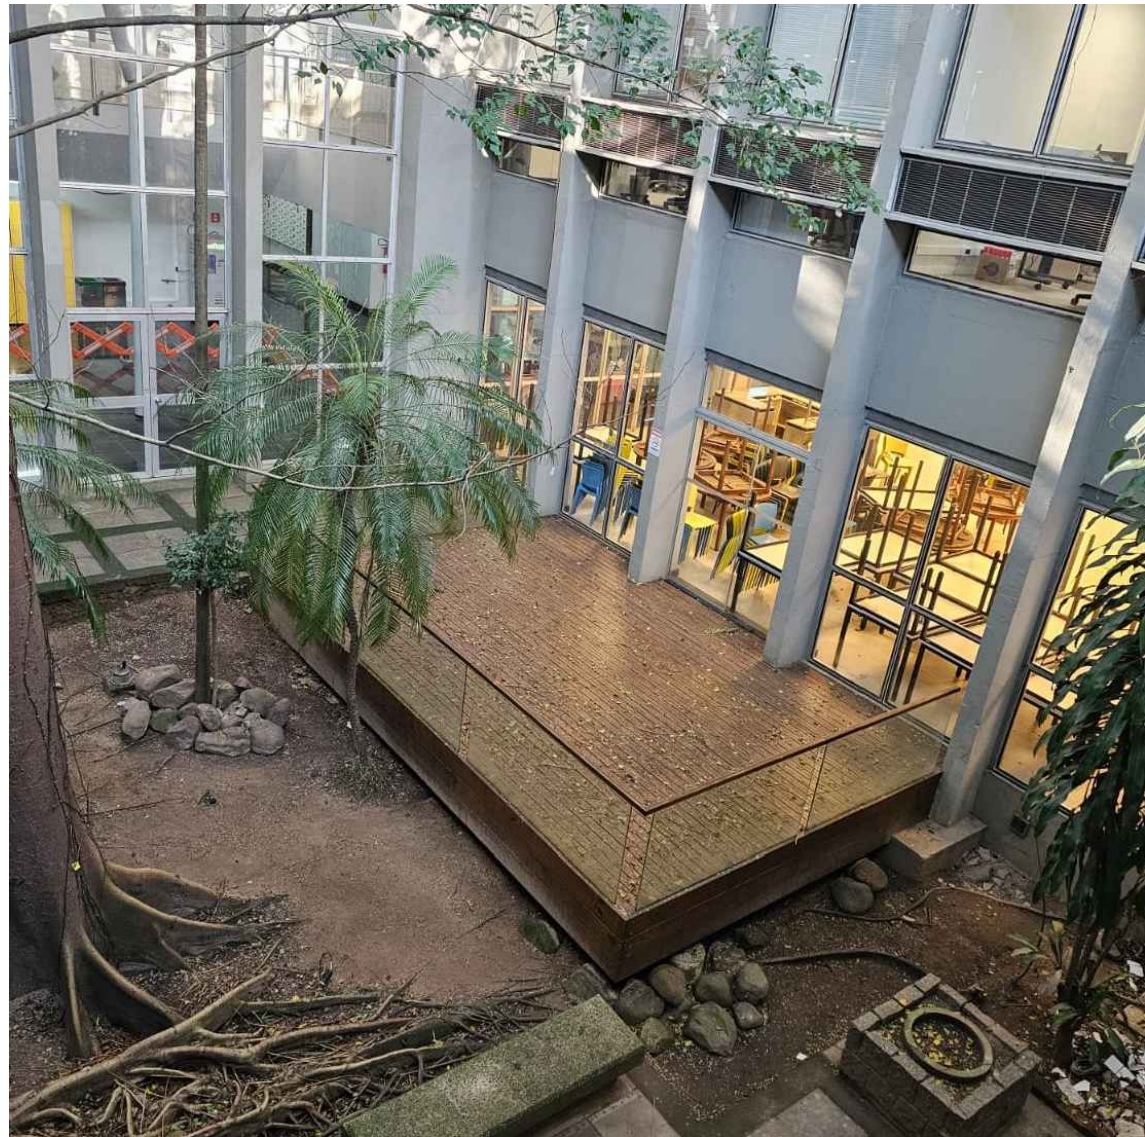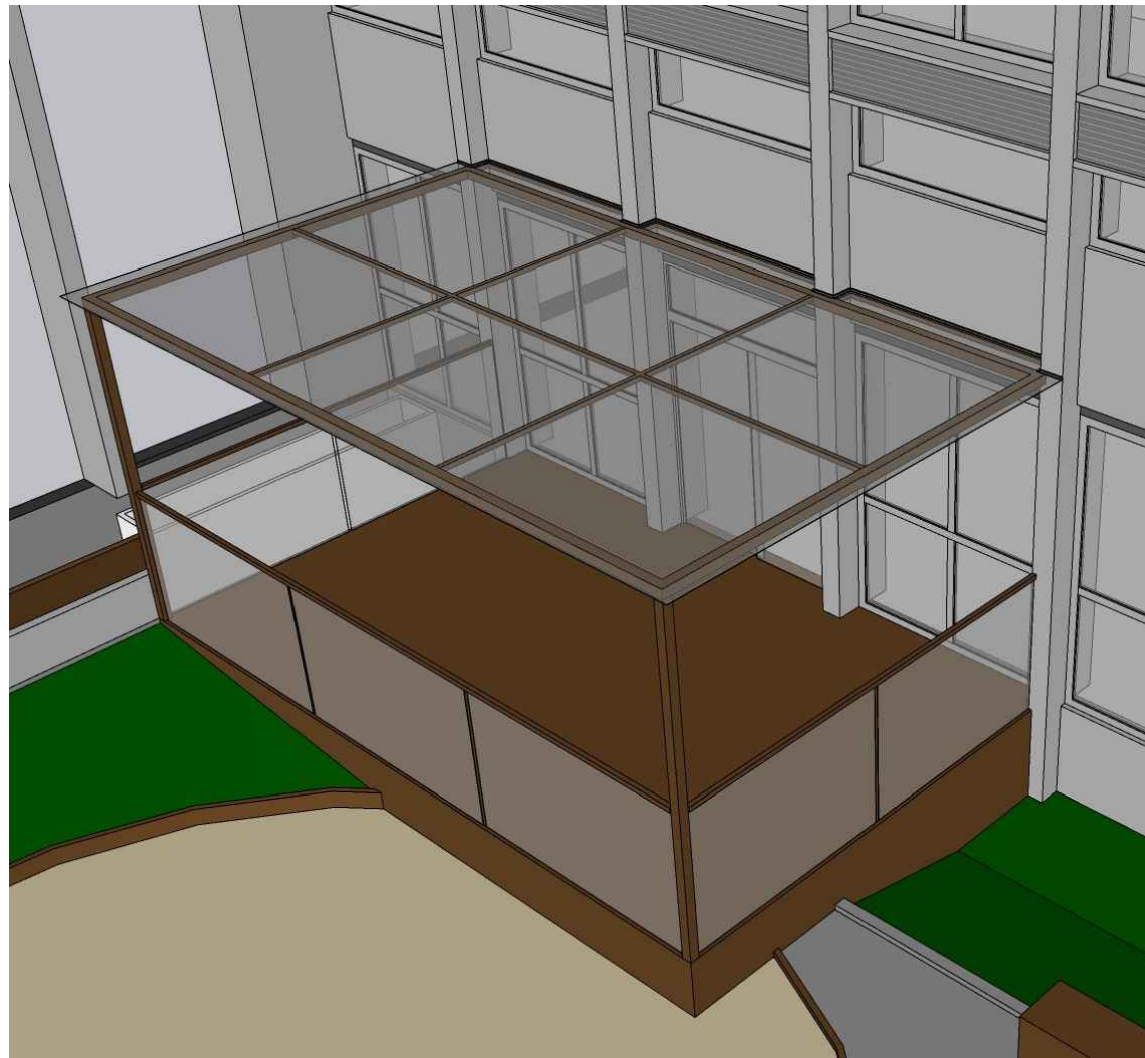



CÂMARA MUNICIPAL DE
PORTO ALEGRE

PROJETO:

COBERTURA DECKS

RESP. PROJETO:

ARG. Fernanda Lazzari Costi | CAU RS - A57986-6

ESCALA:

1/25

ARQUIVO:

Decks.dwg

DATA:

12/09/2025

ETAPA: NOME ETAPA

DECK NORTE - RESTAURANTE A


VERSÃO:

R00


PRANCHA:

02


DECK 3

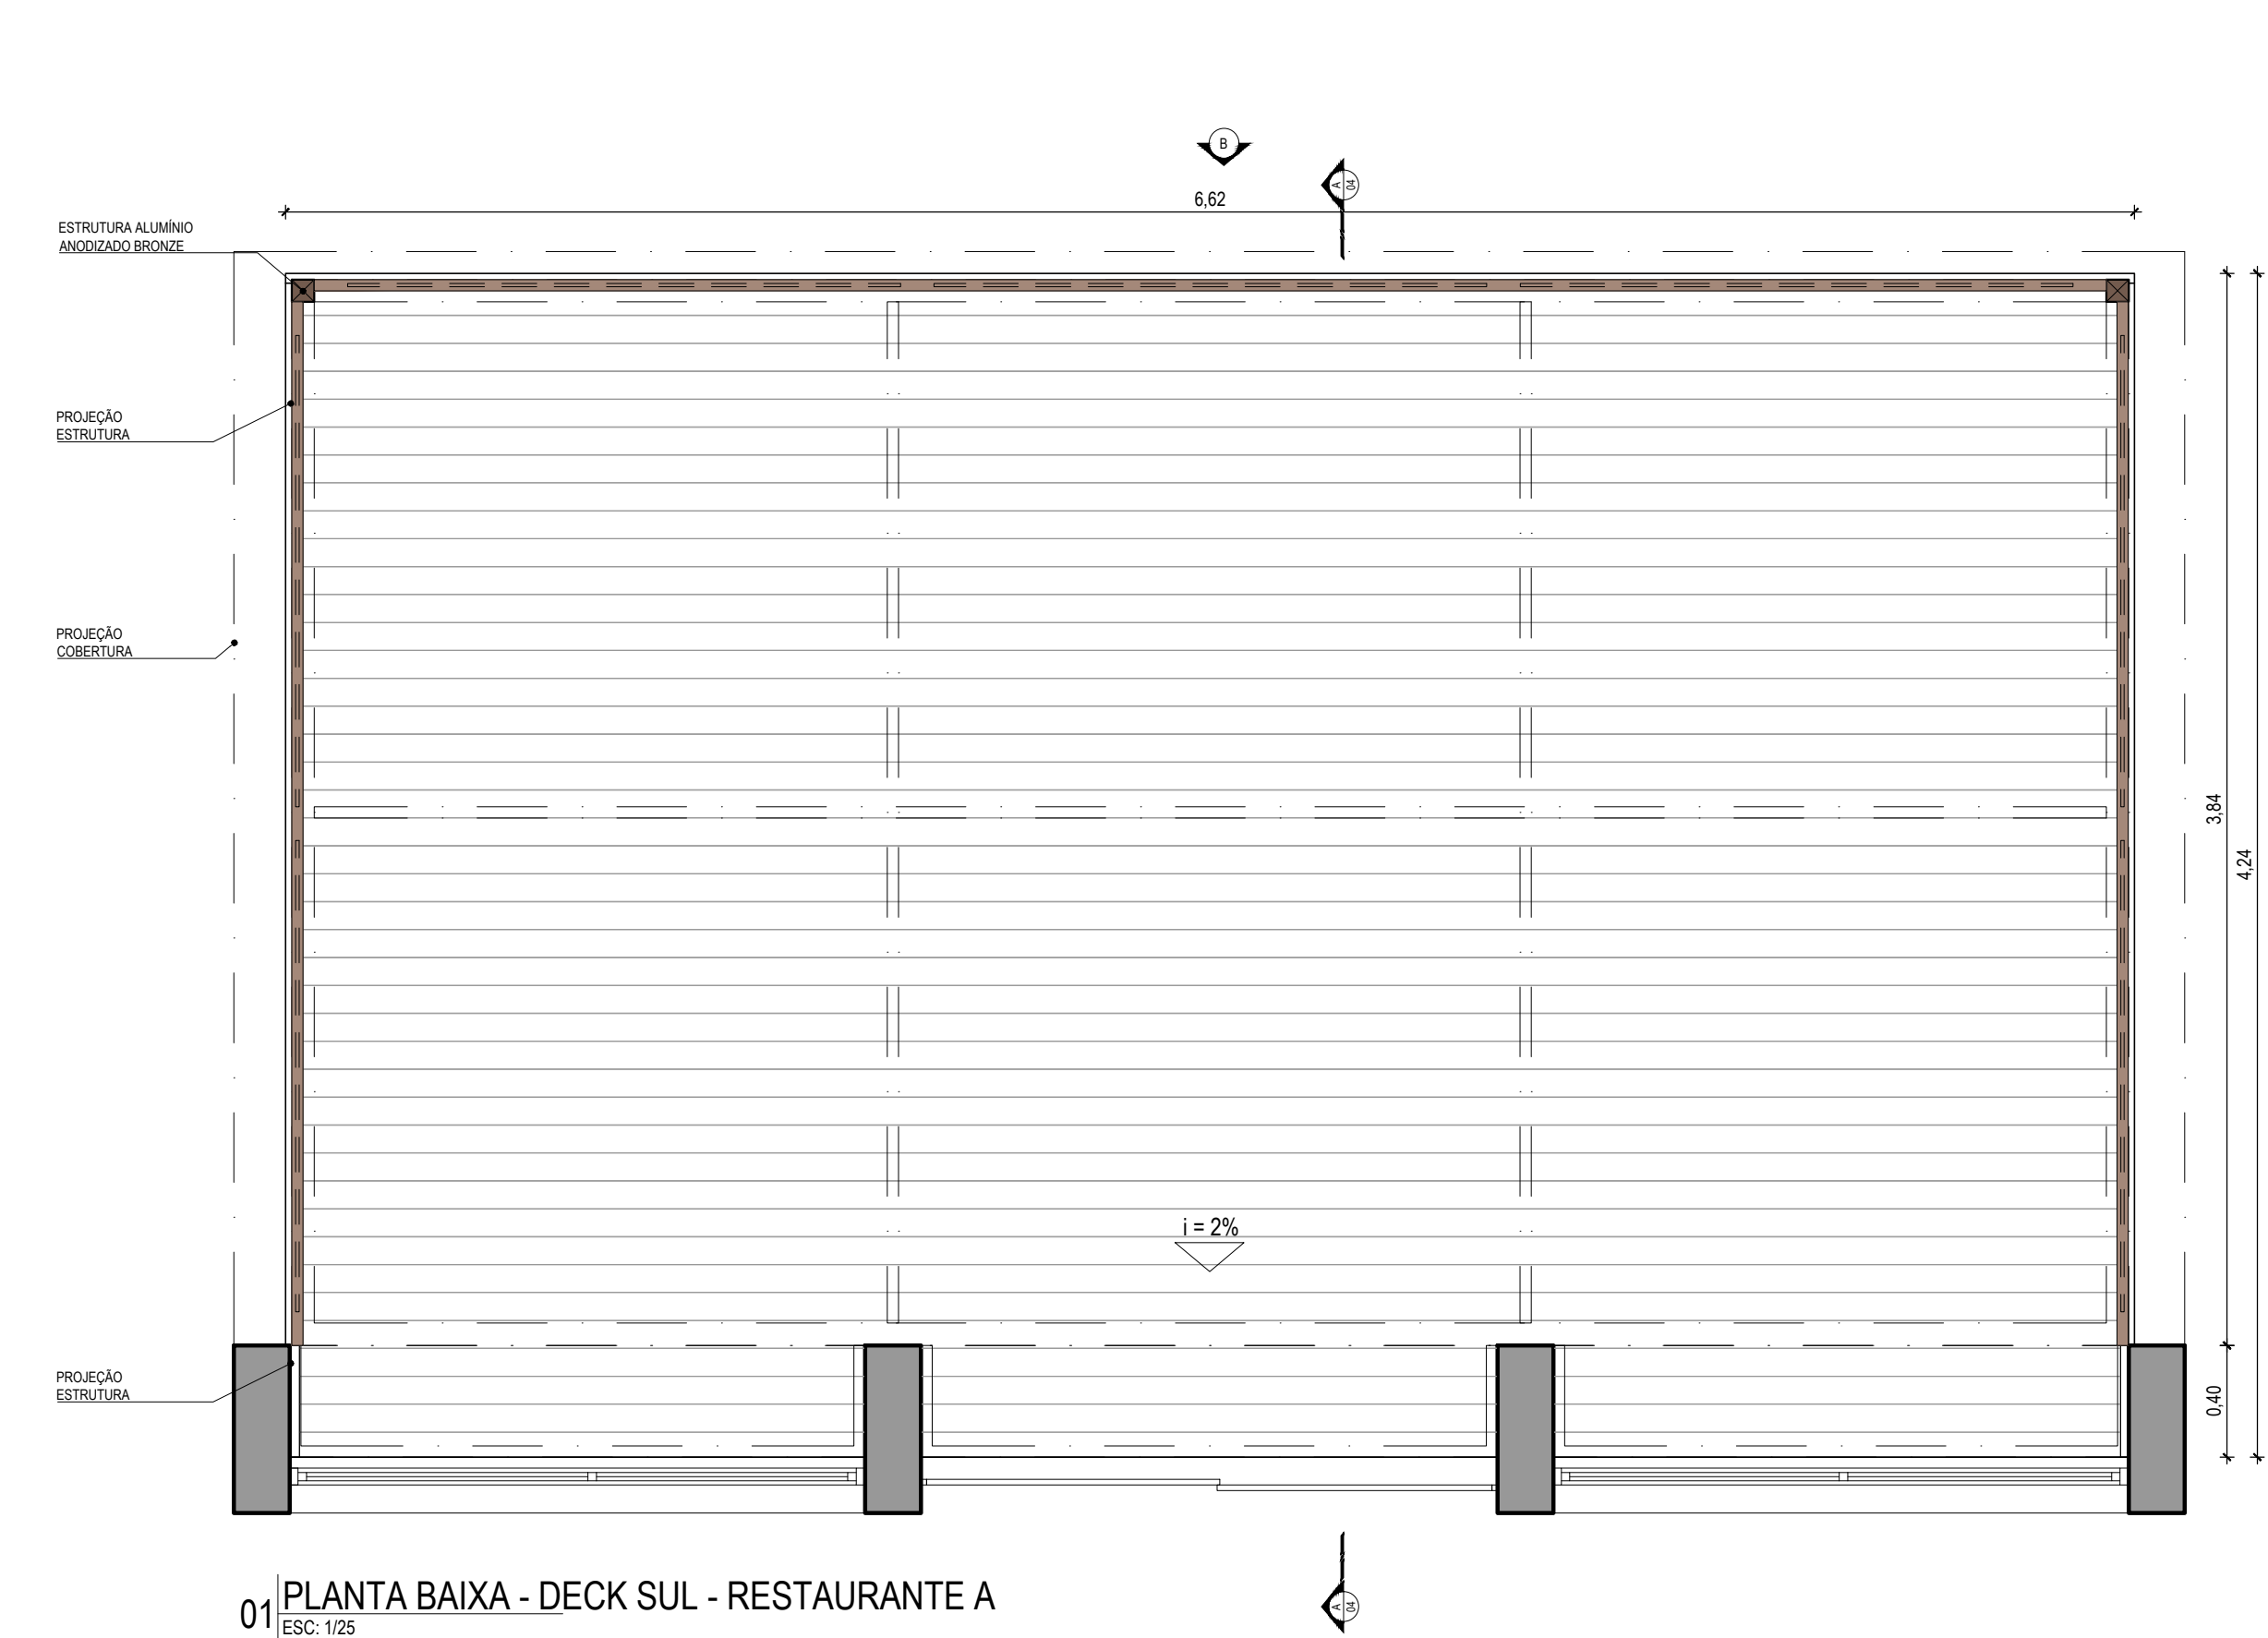


01 PLANTA BAIXA - DECK SUL - RESTAURANTE A
ESC: 1/25

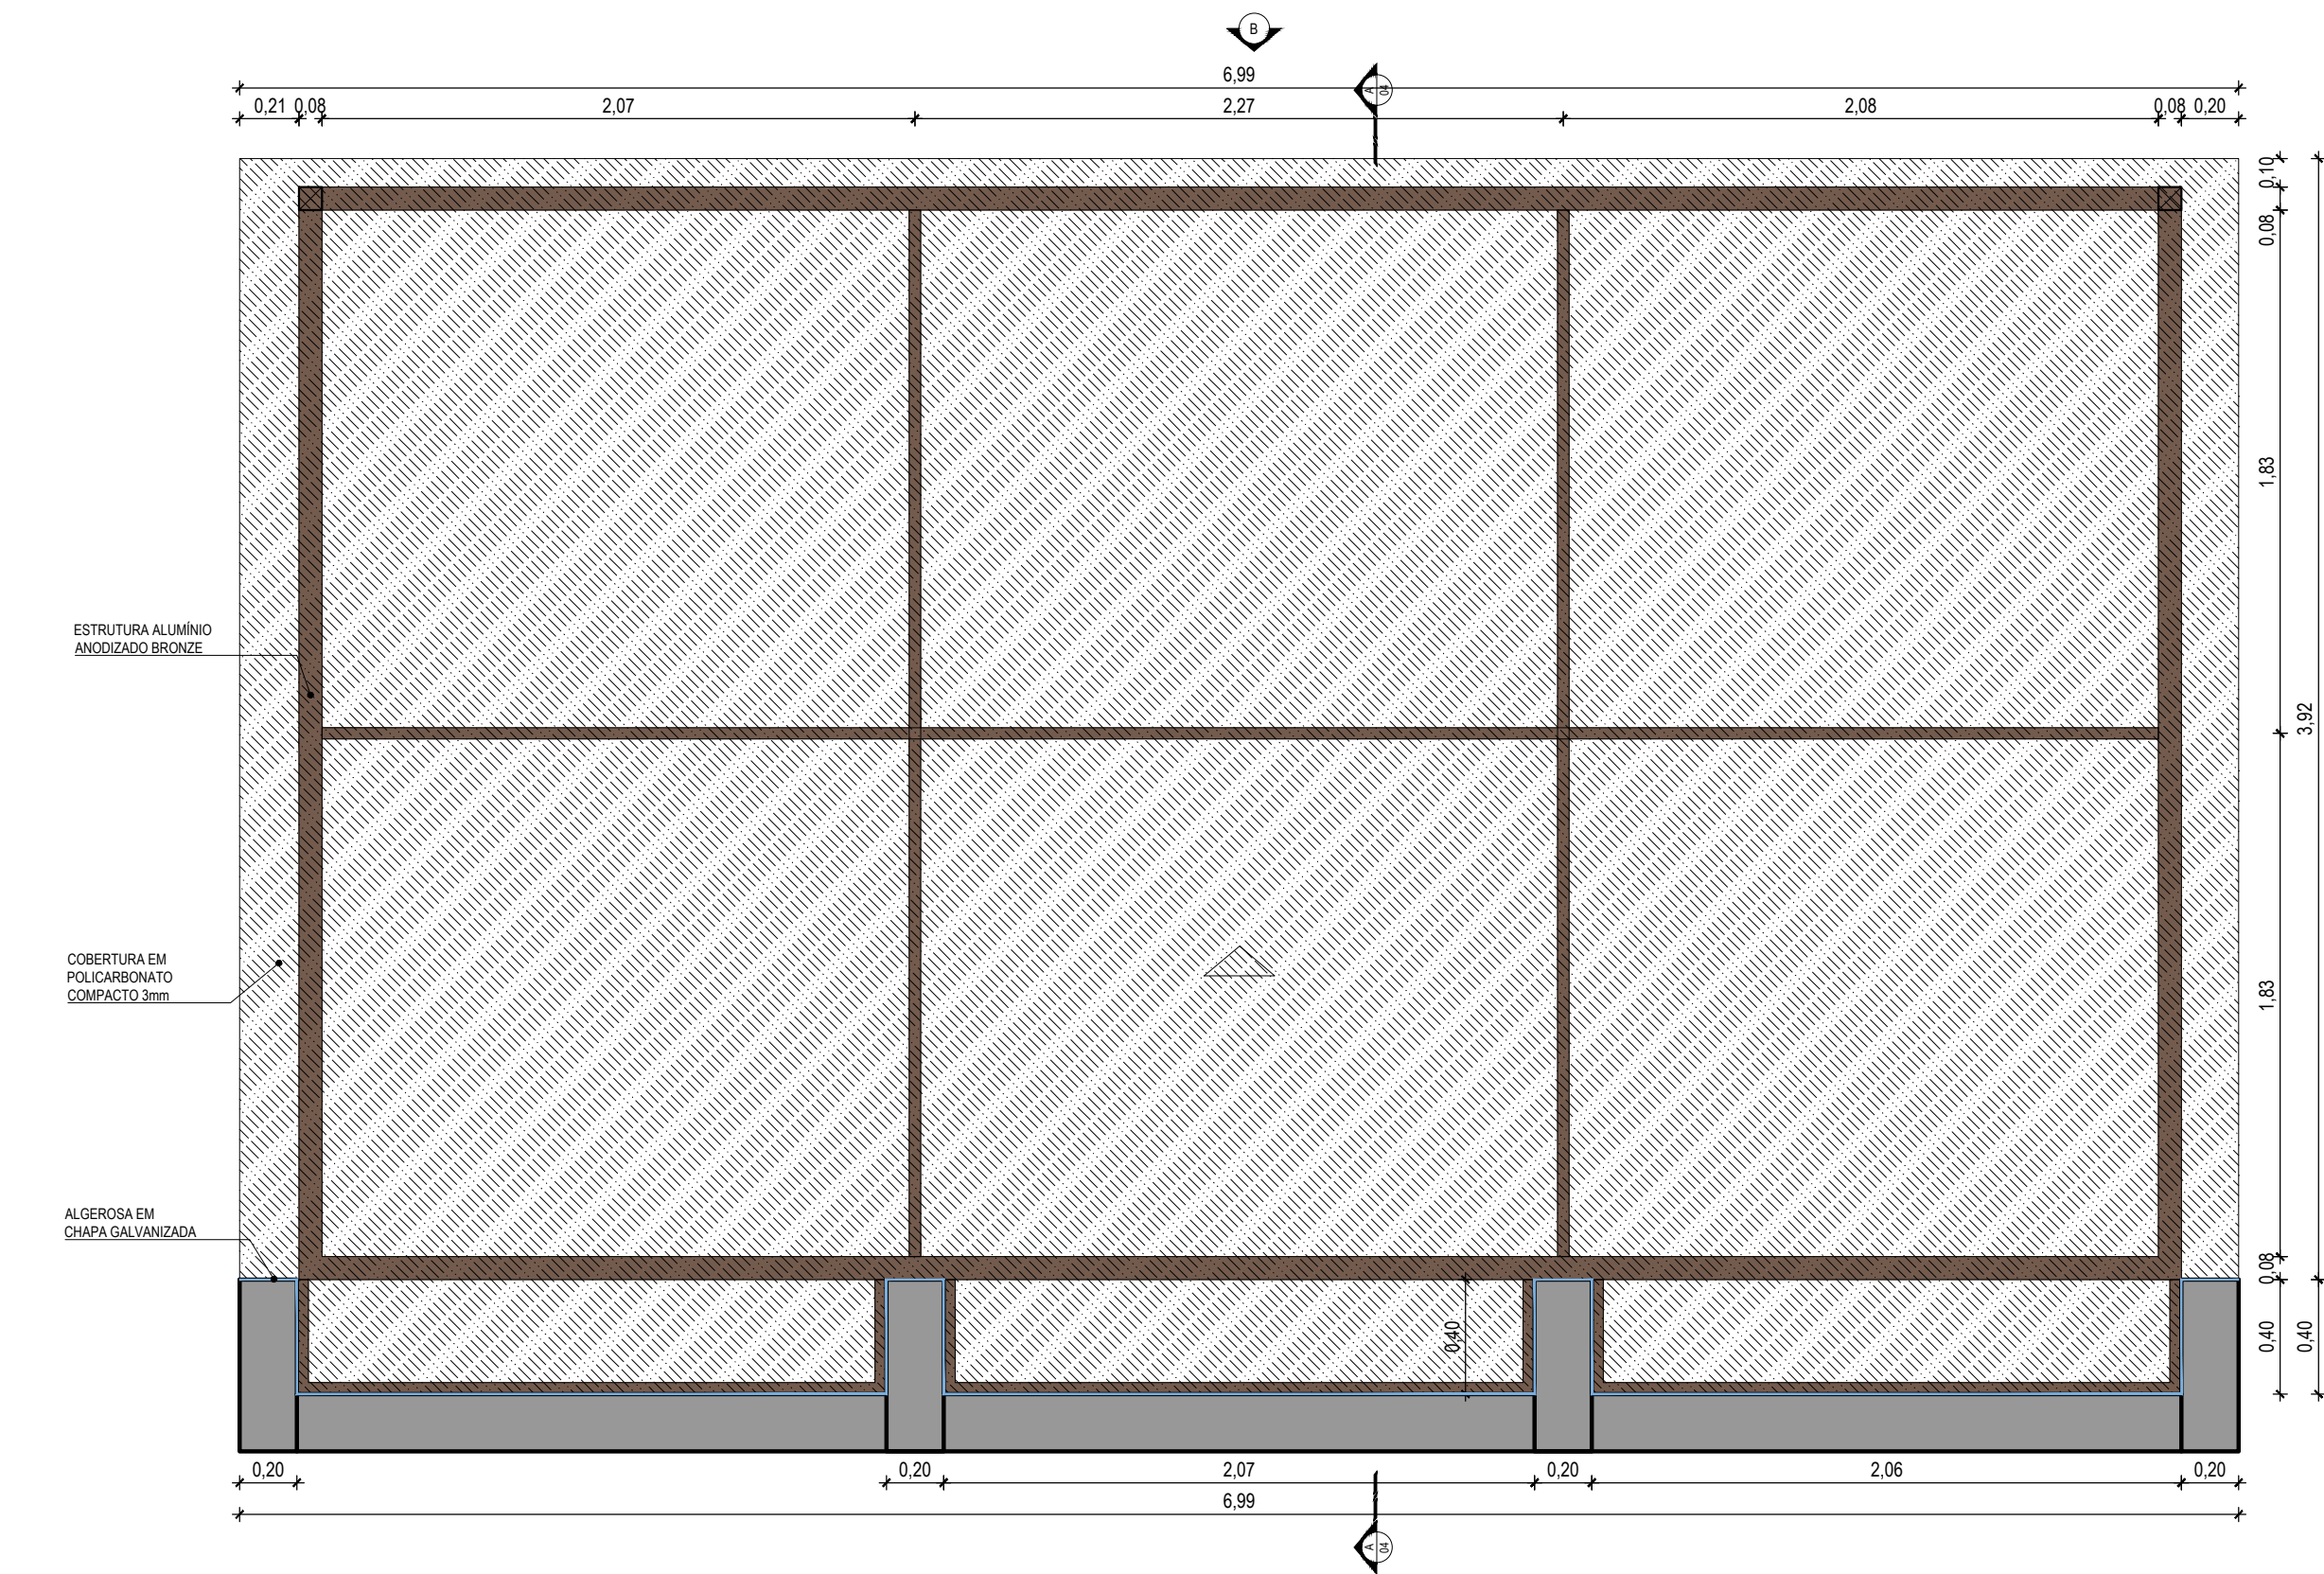

01 PLANTA DE COBERTURA - DECK SUL - RESTAURANTE A
ESC: 1/25

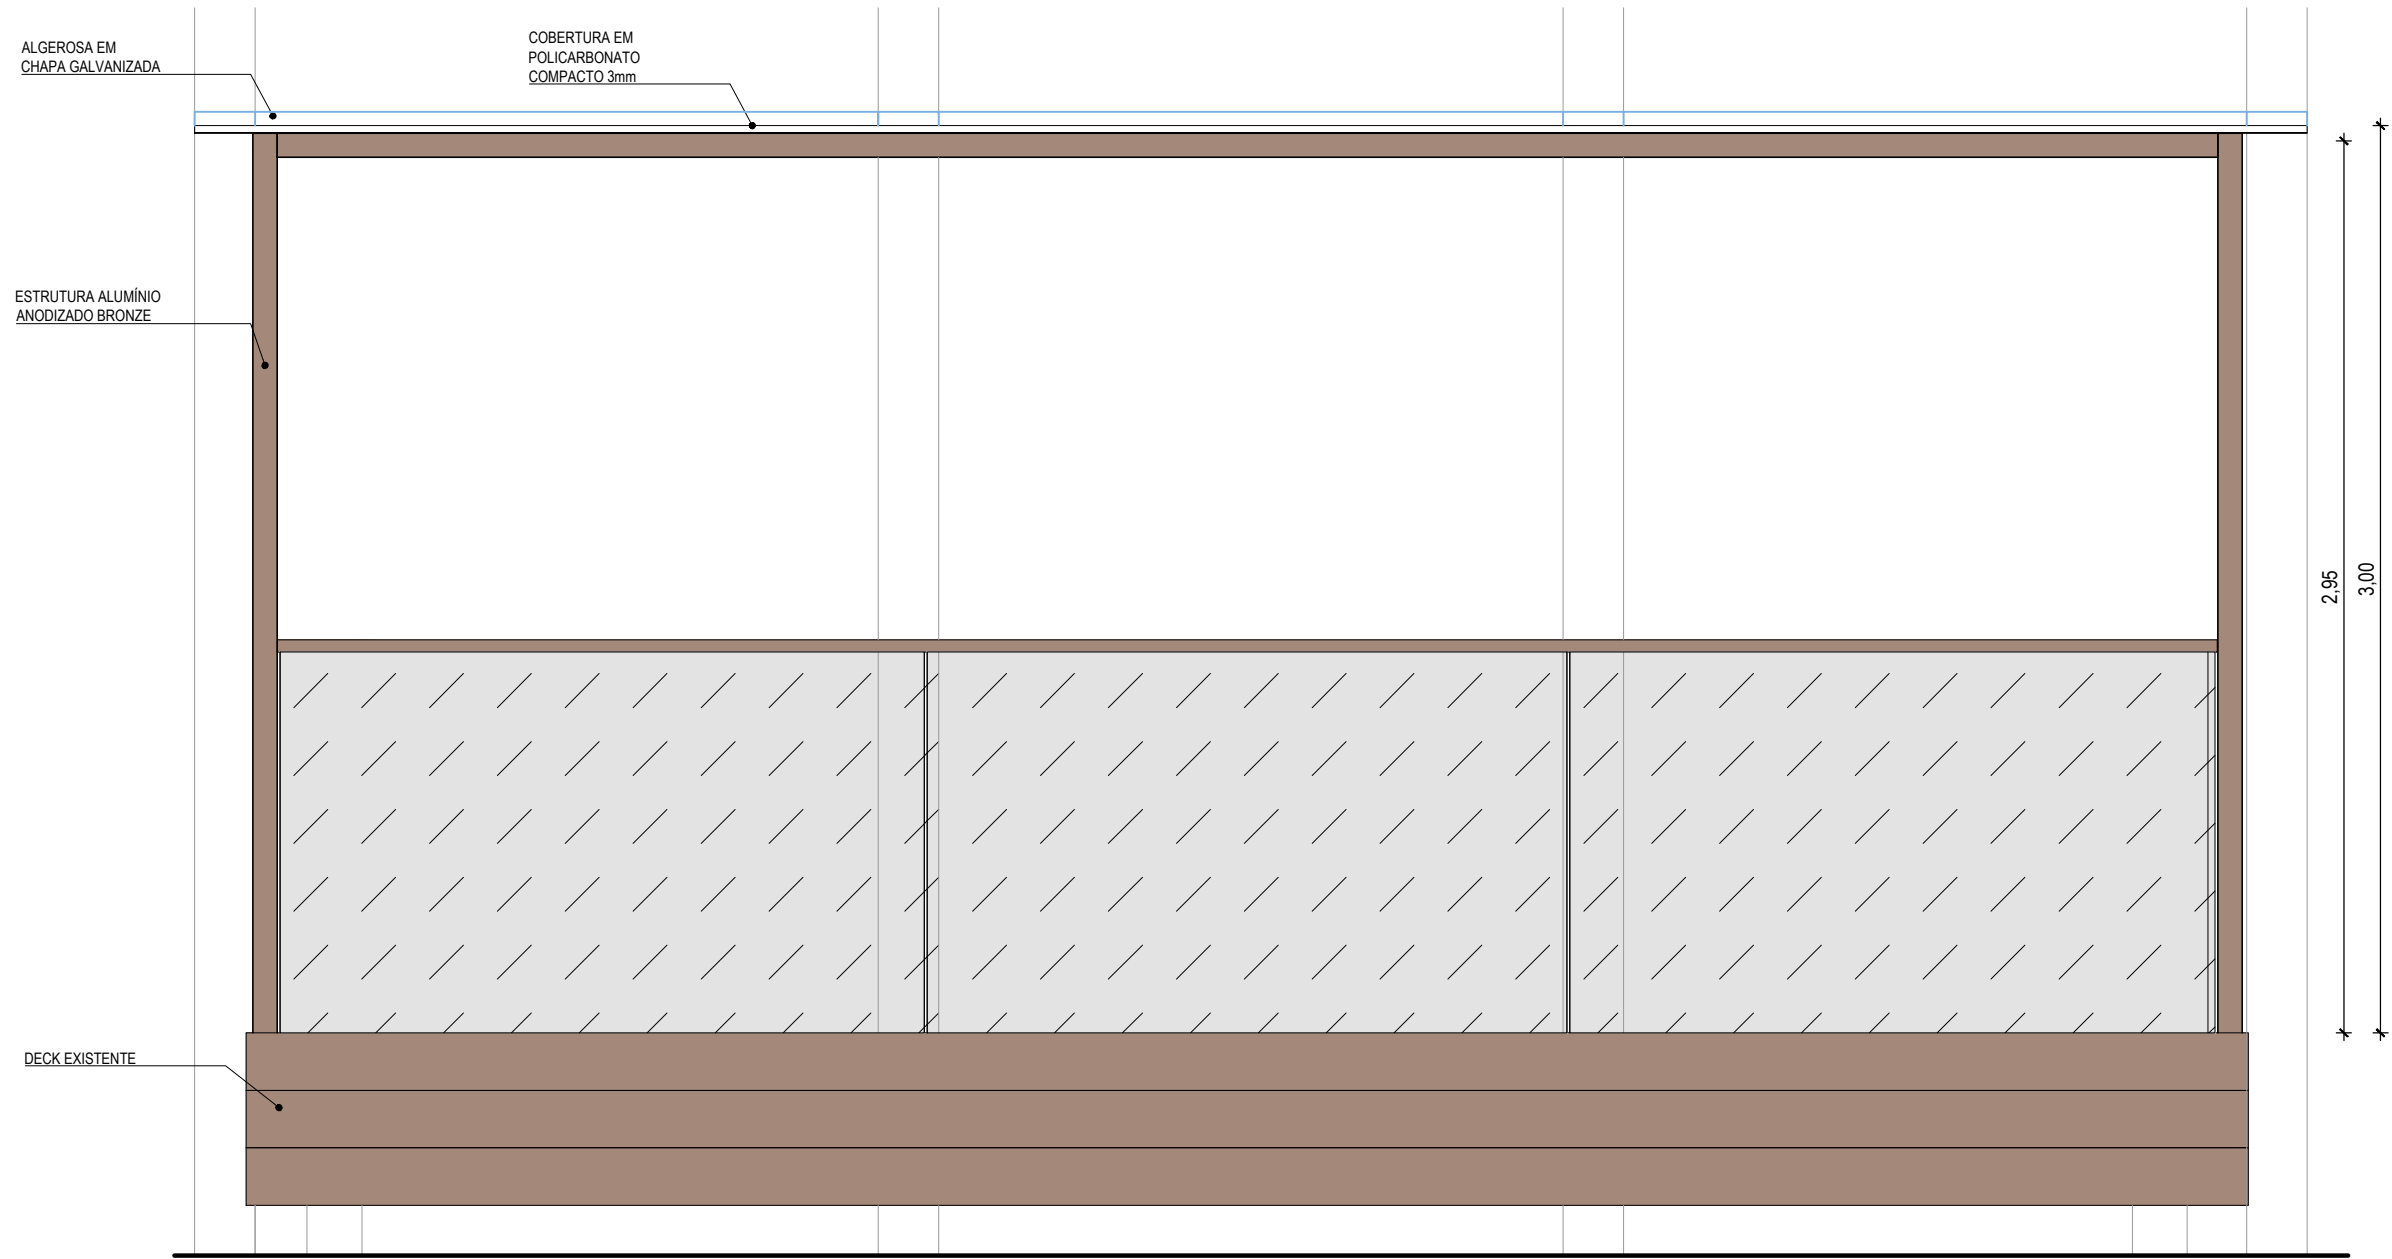

03 VISTA B - DECK SUL - RESTAURANTE A
ESC: 1/25

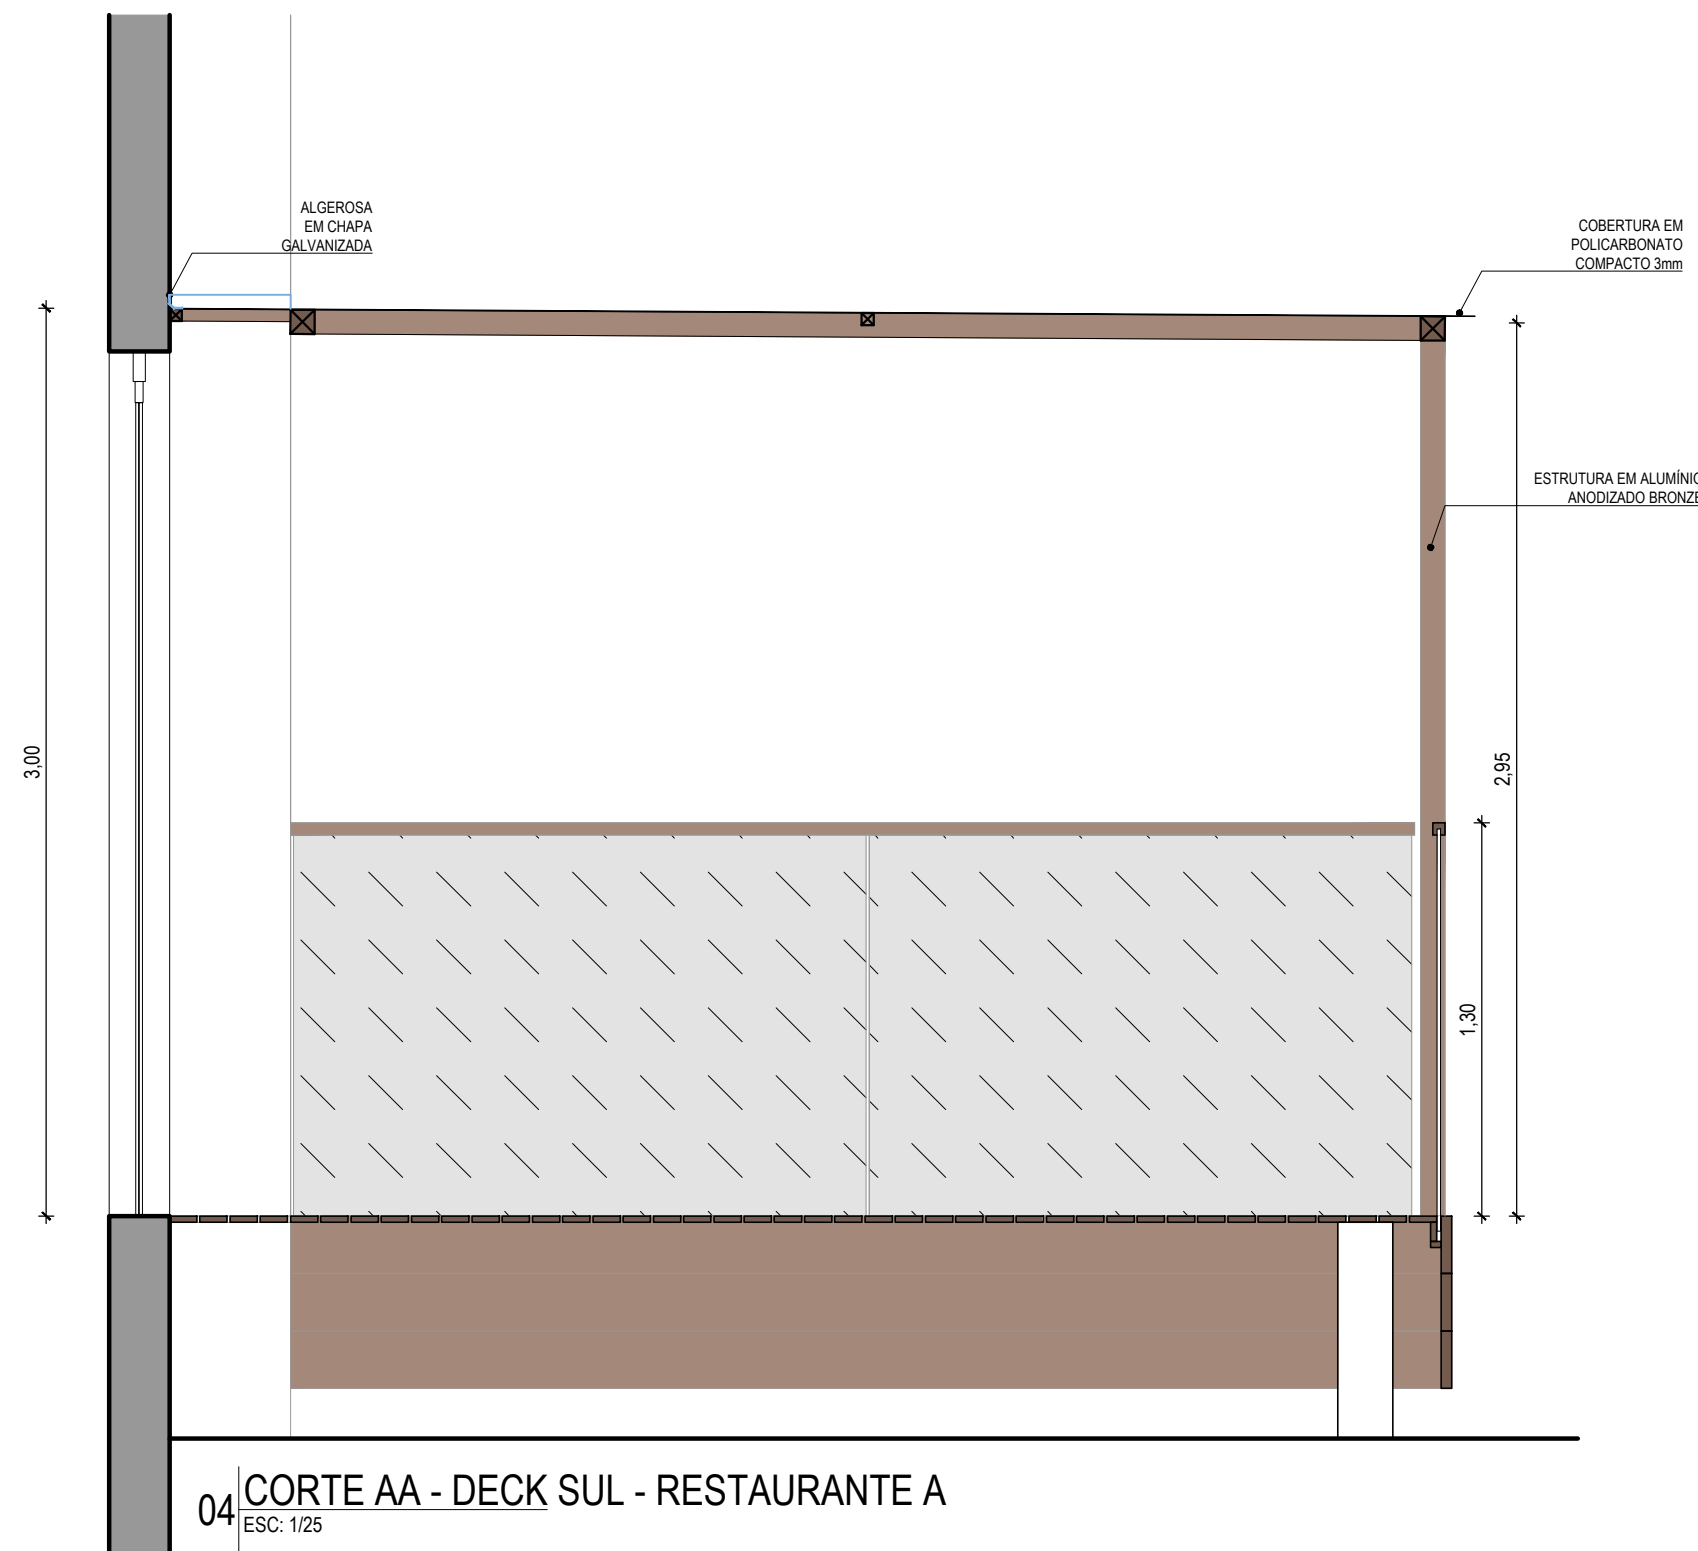

04 CORTE AA - DECK SUL - RESTAURANTE A
ESC: 1/25

