




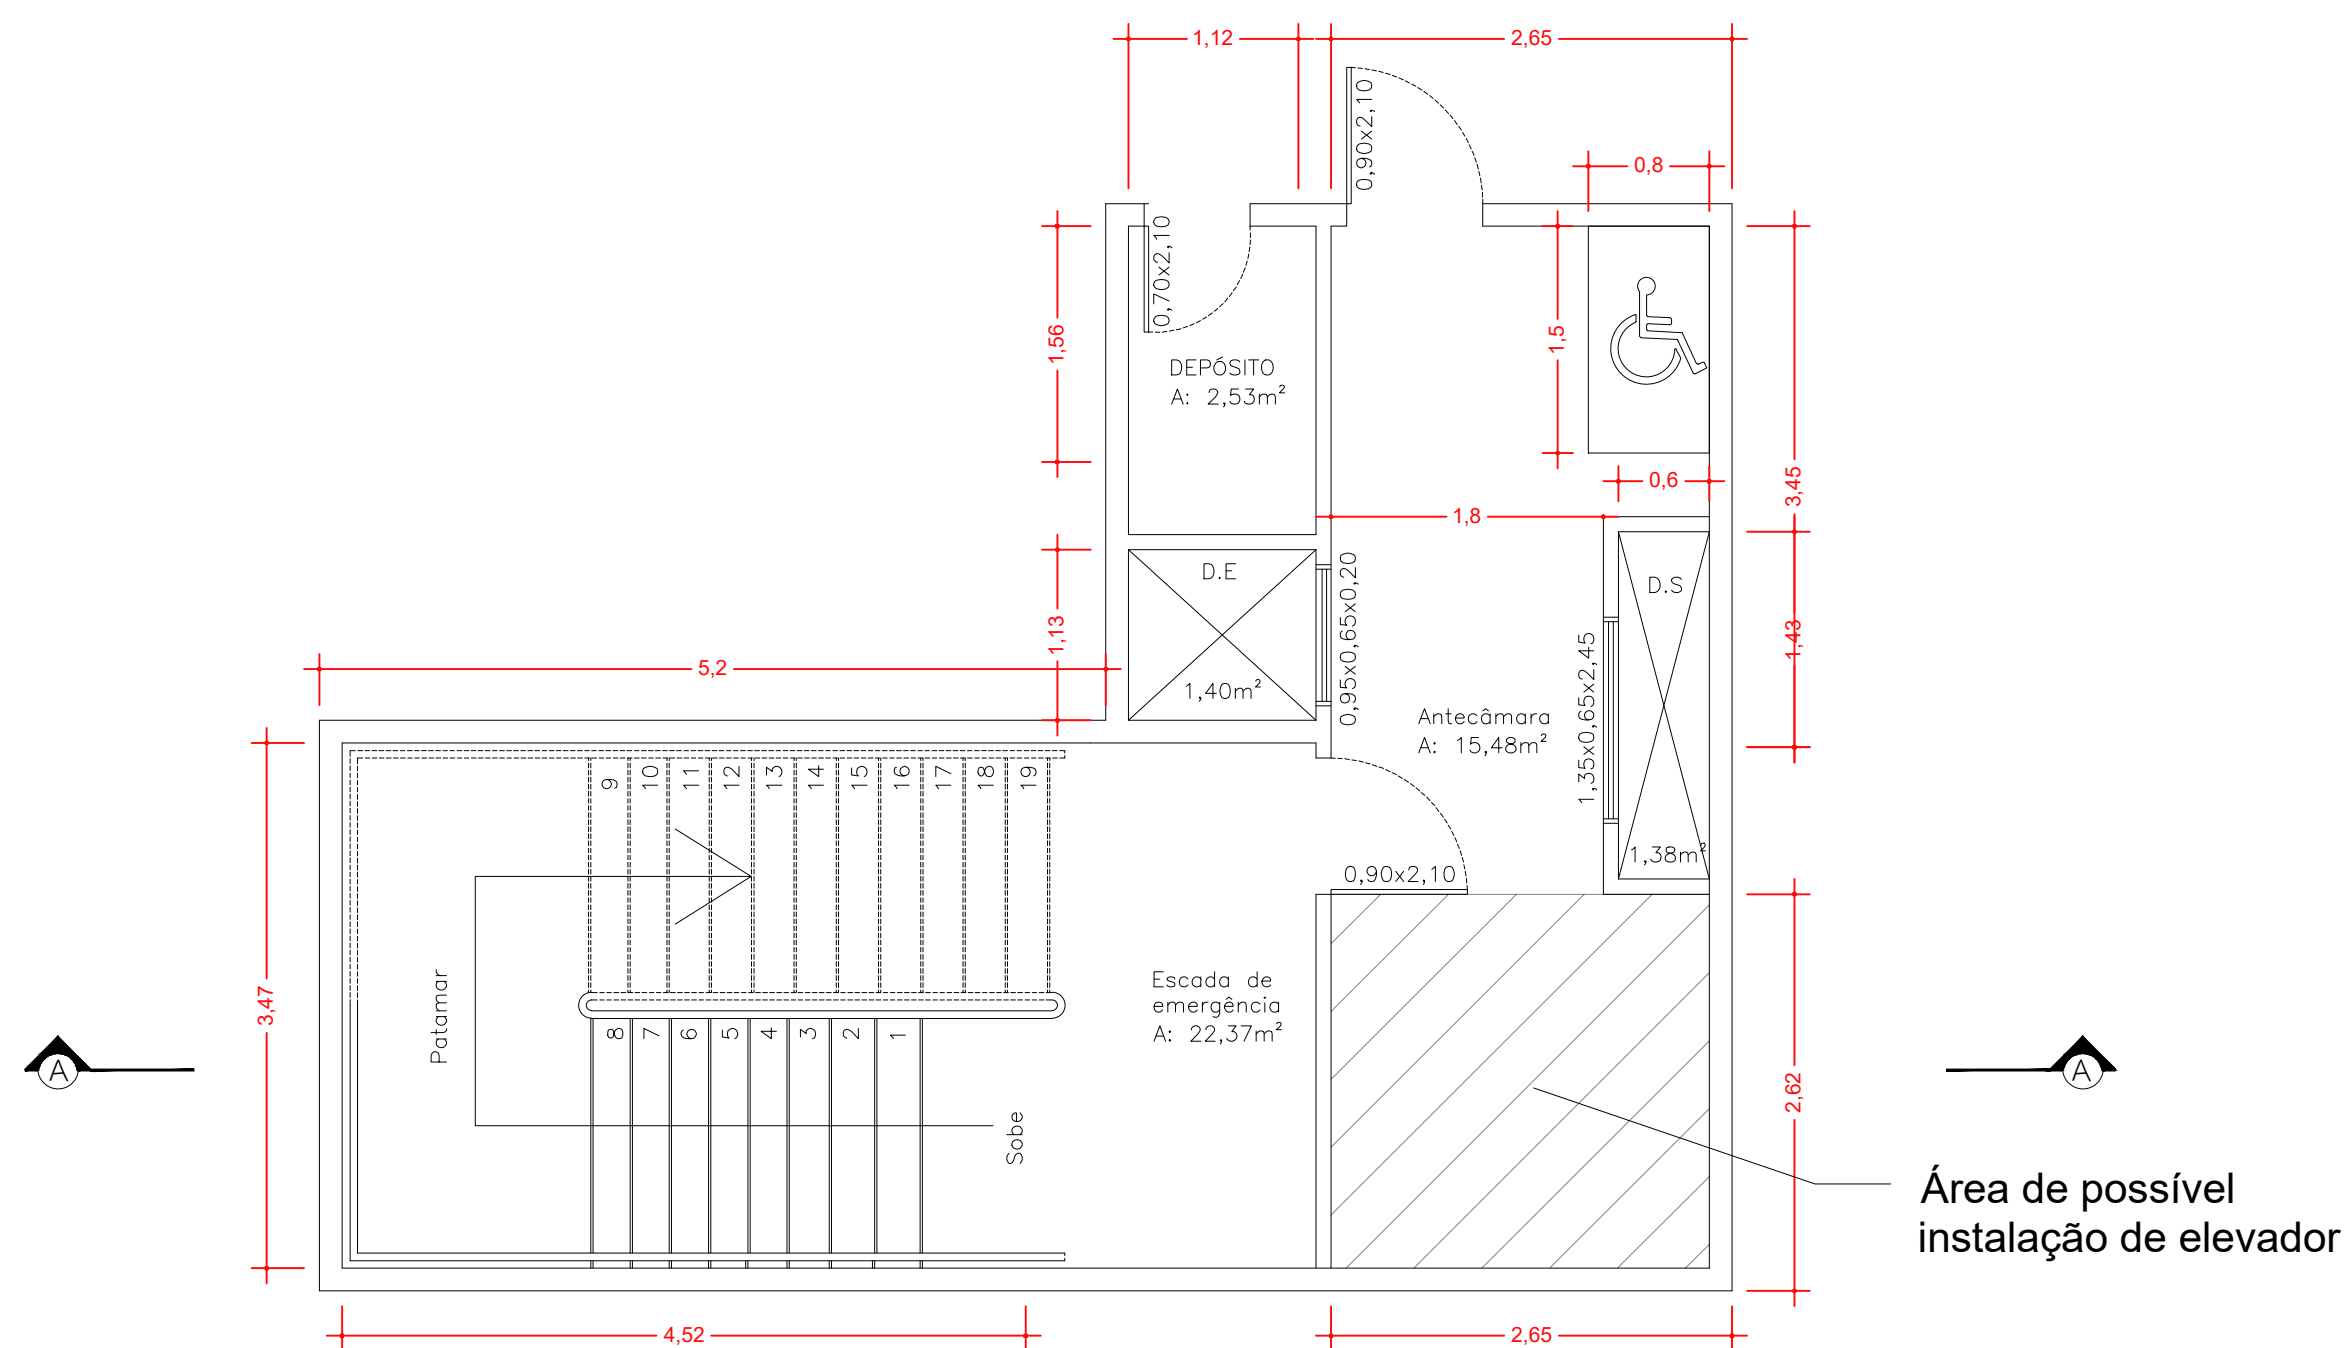


Planta baixa – Térreo

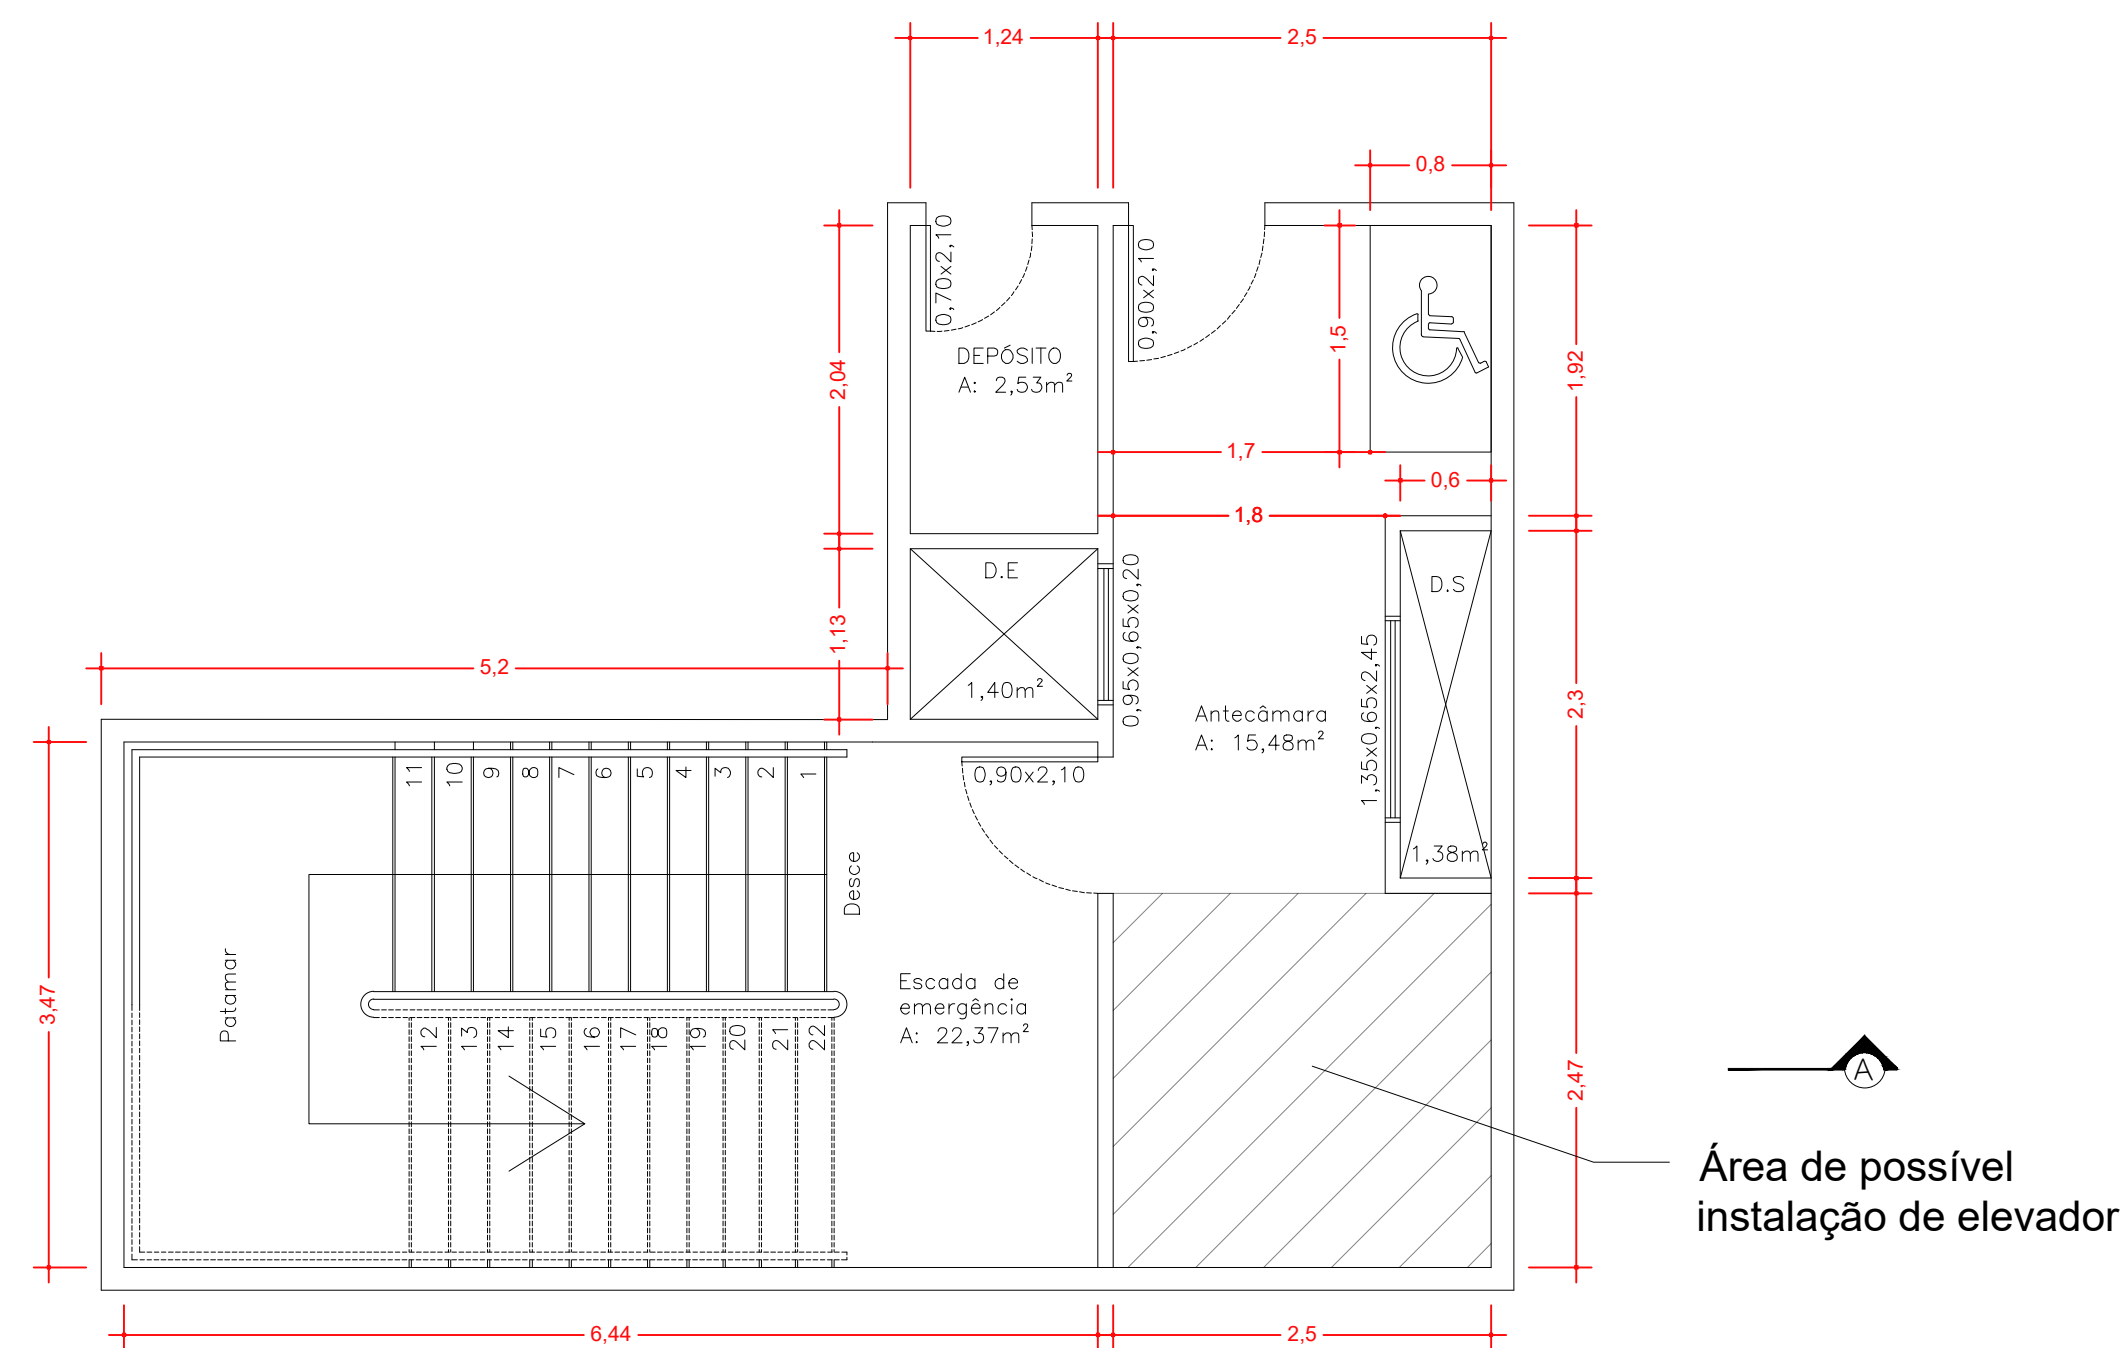


Planta baixa – 2º Pavimento

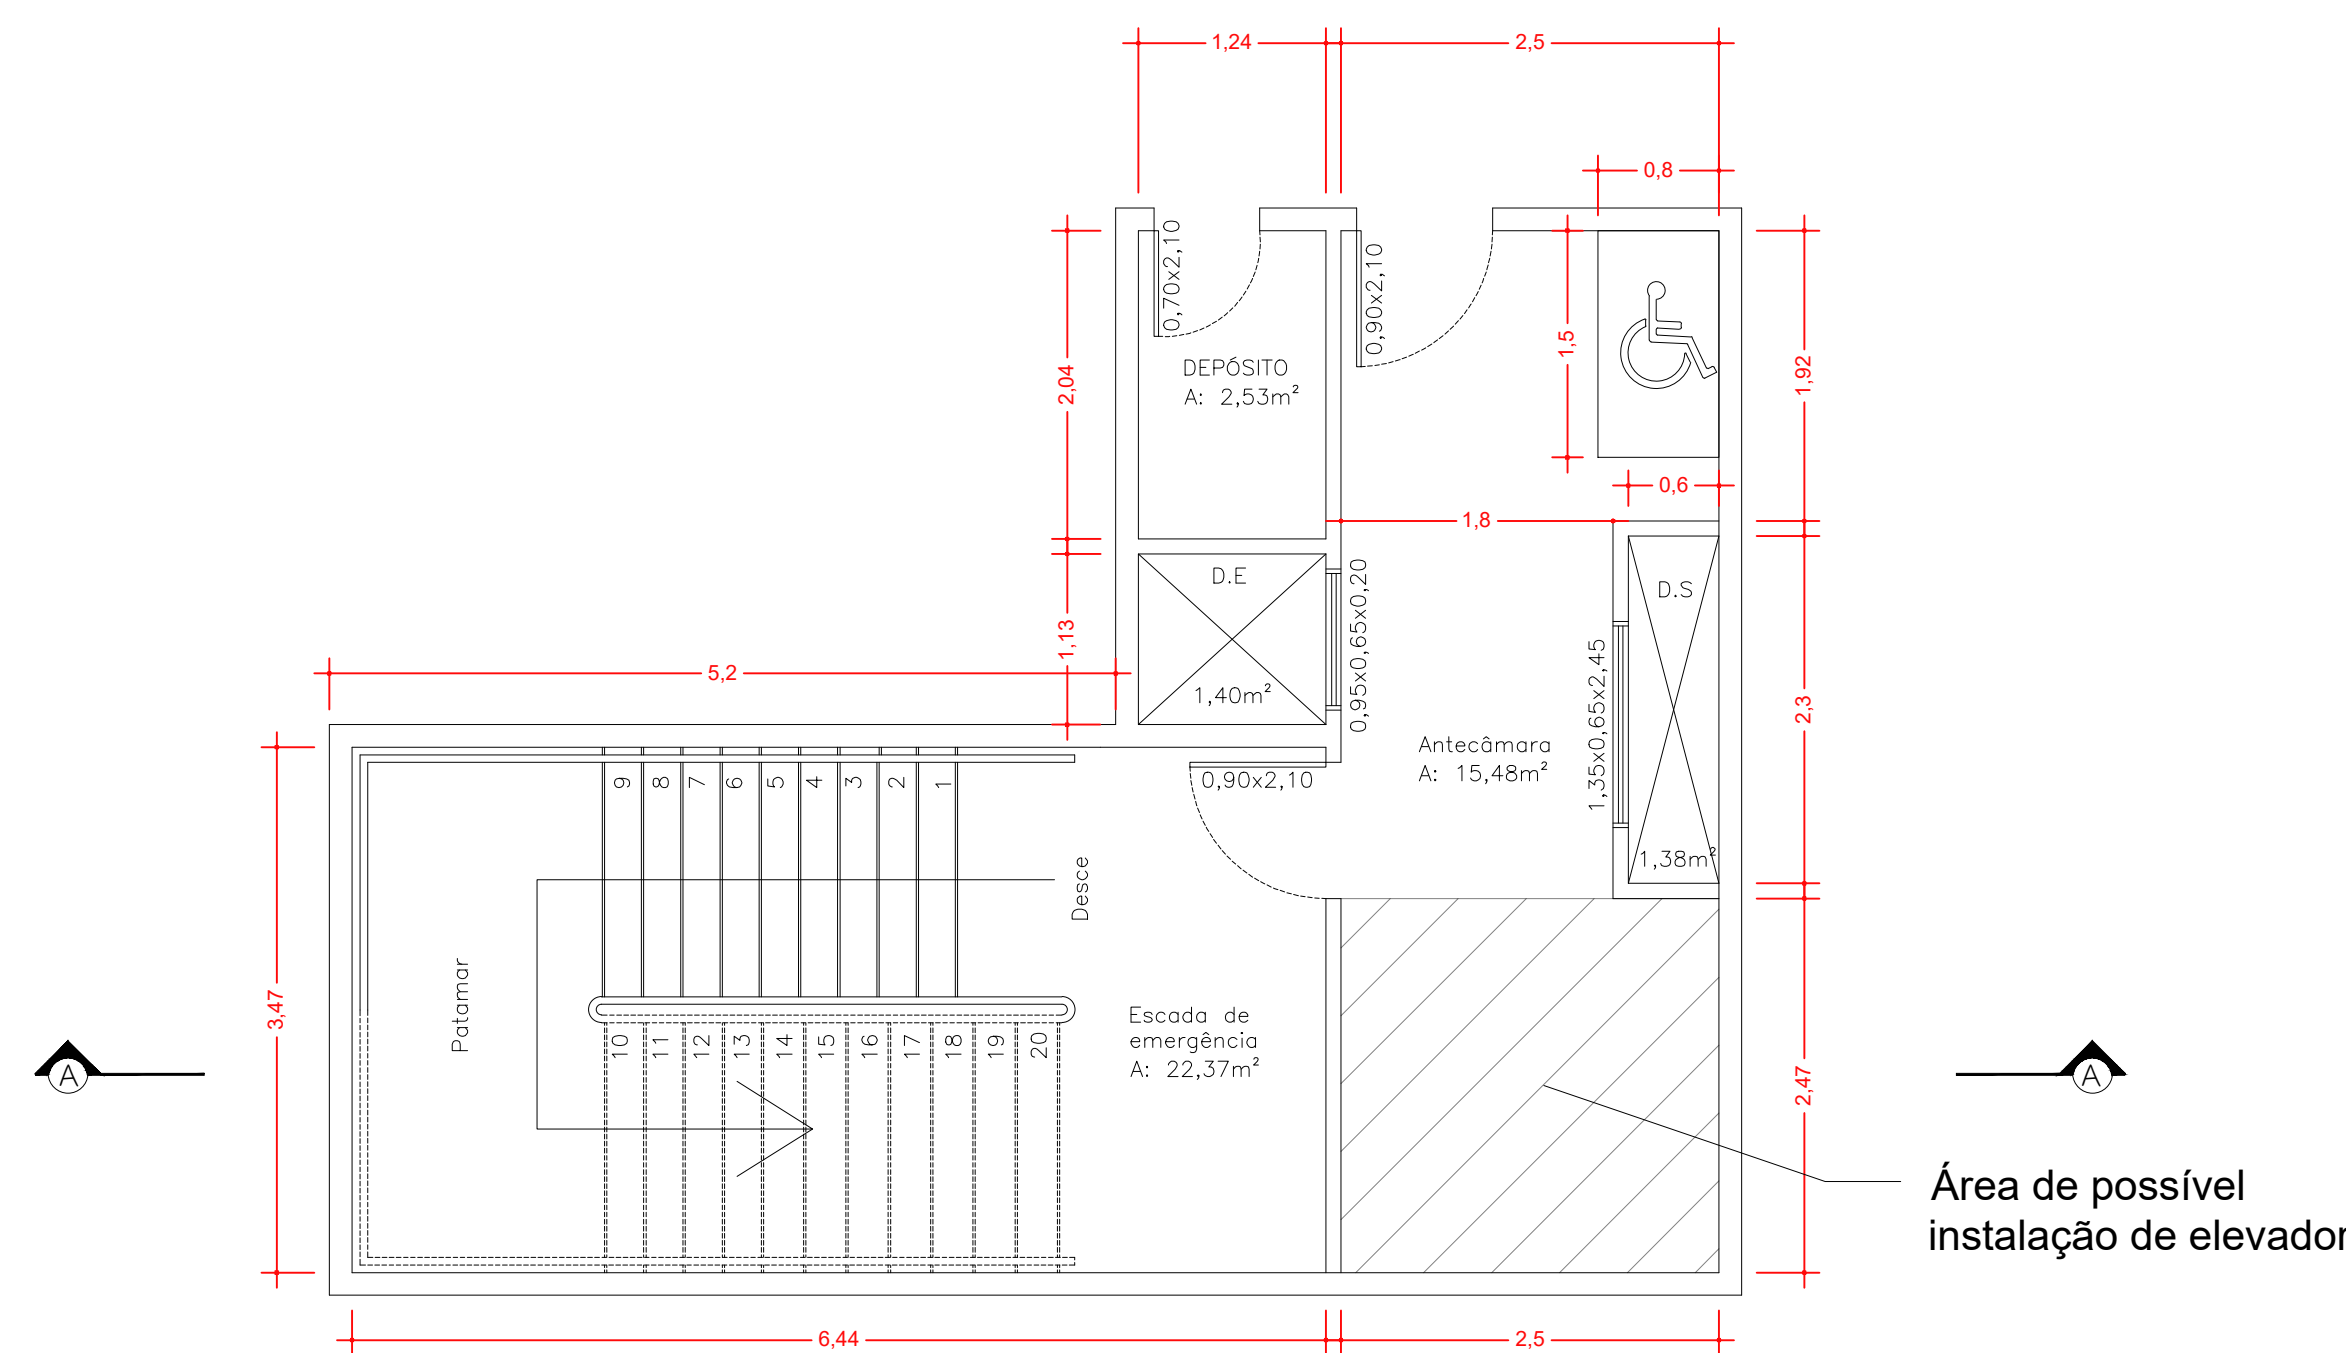

Planta baixa – 3º andar

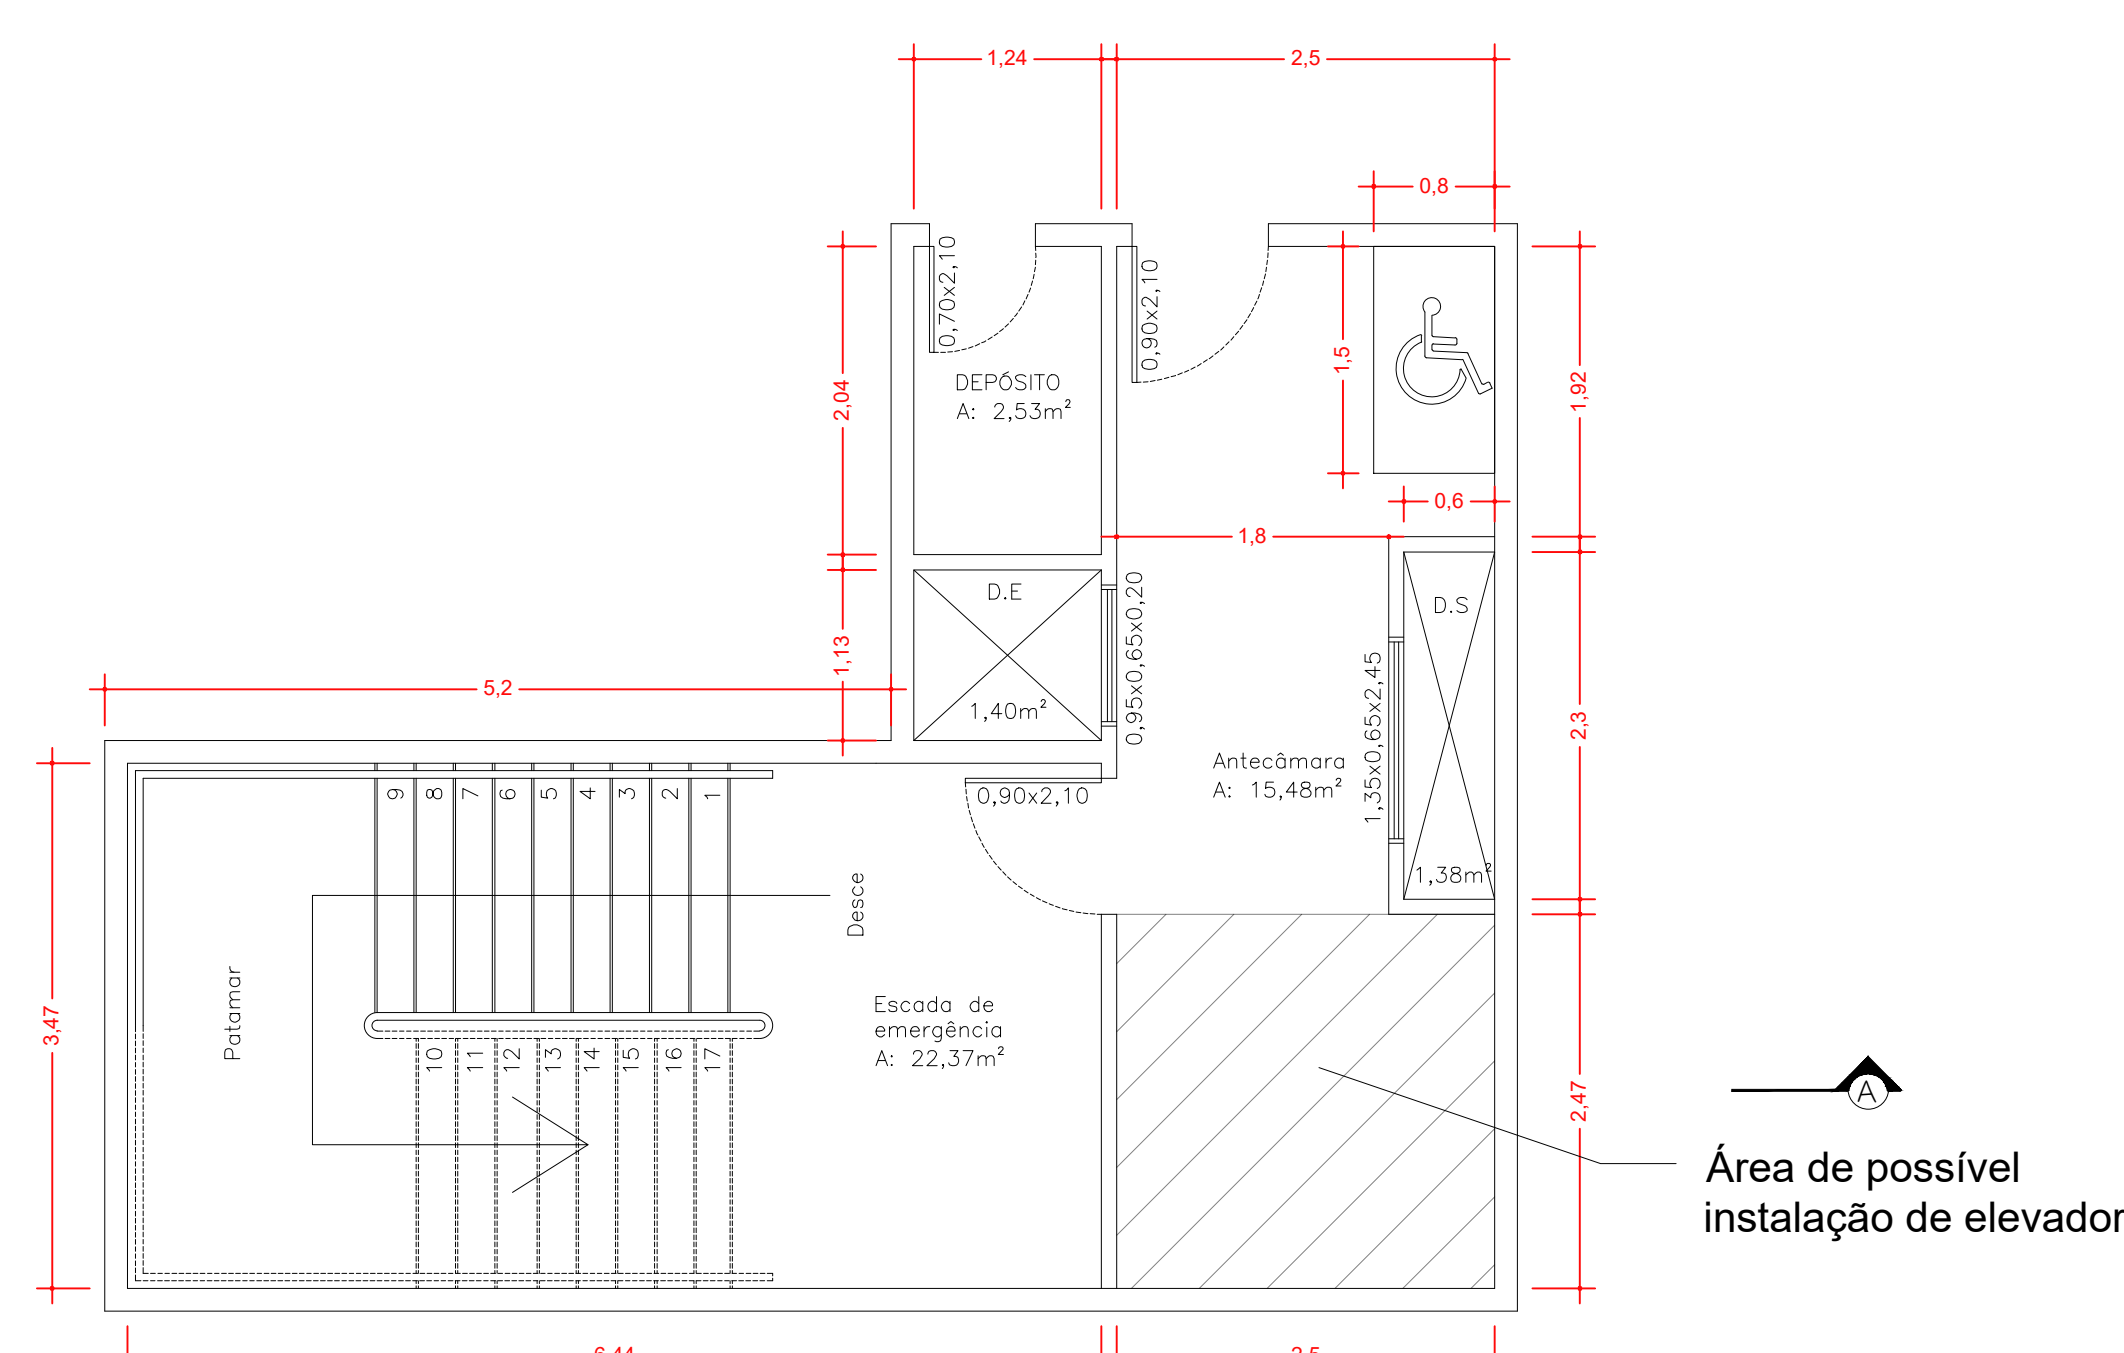




Planta baixa – 4º ao 12º andar

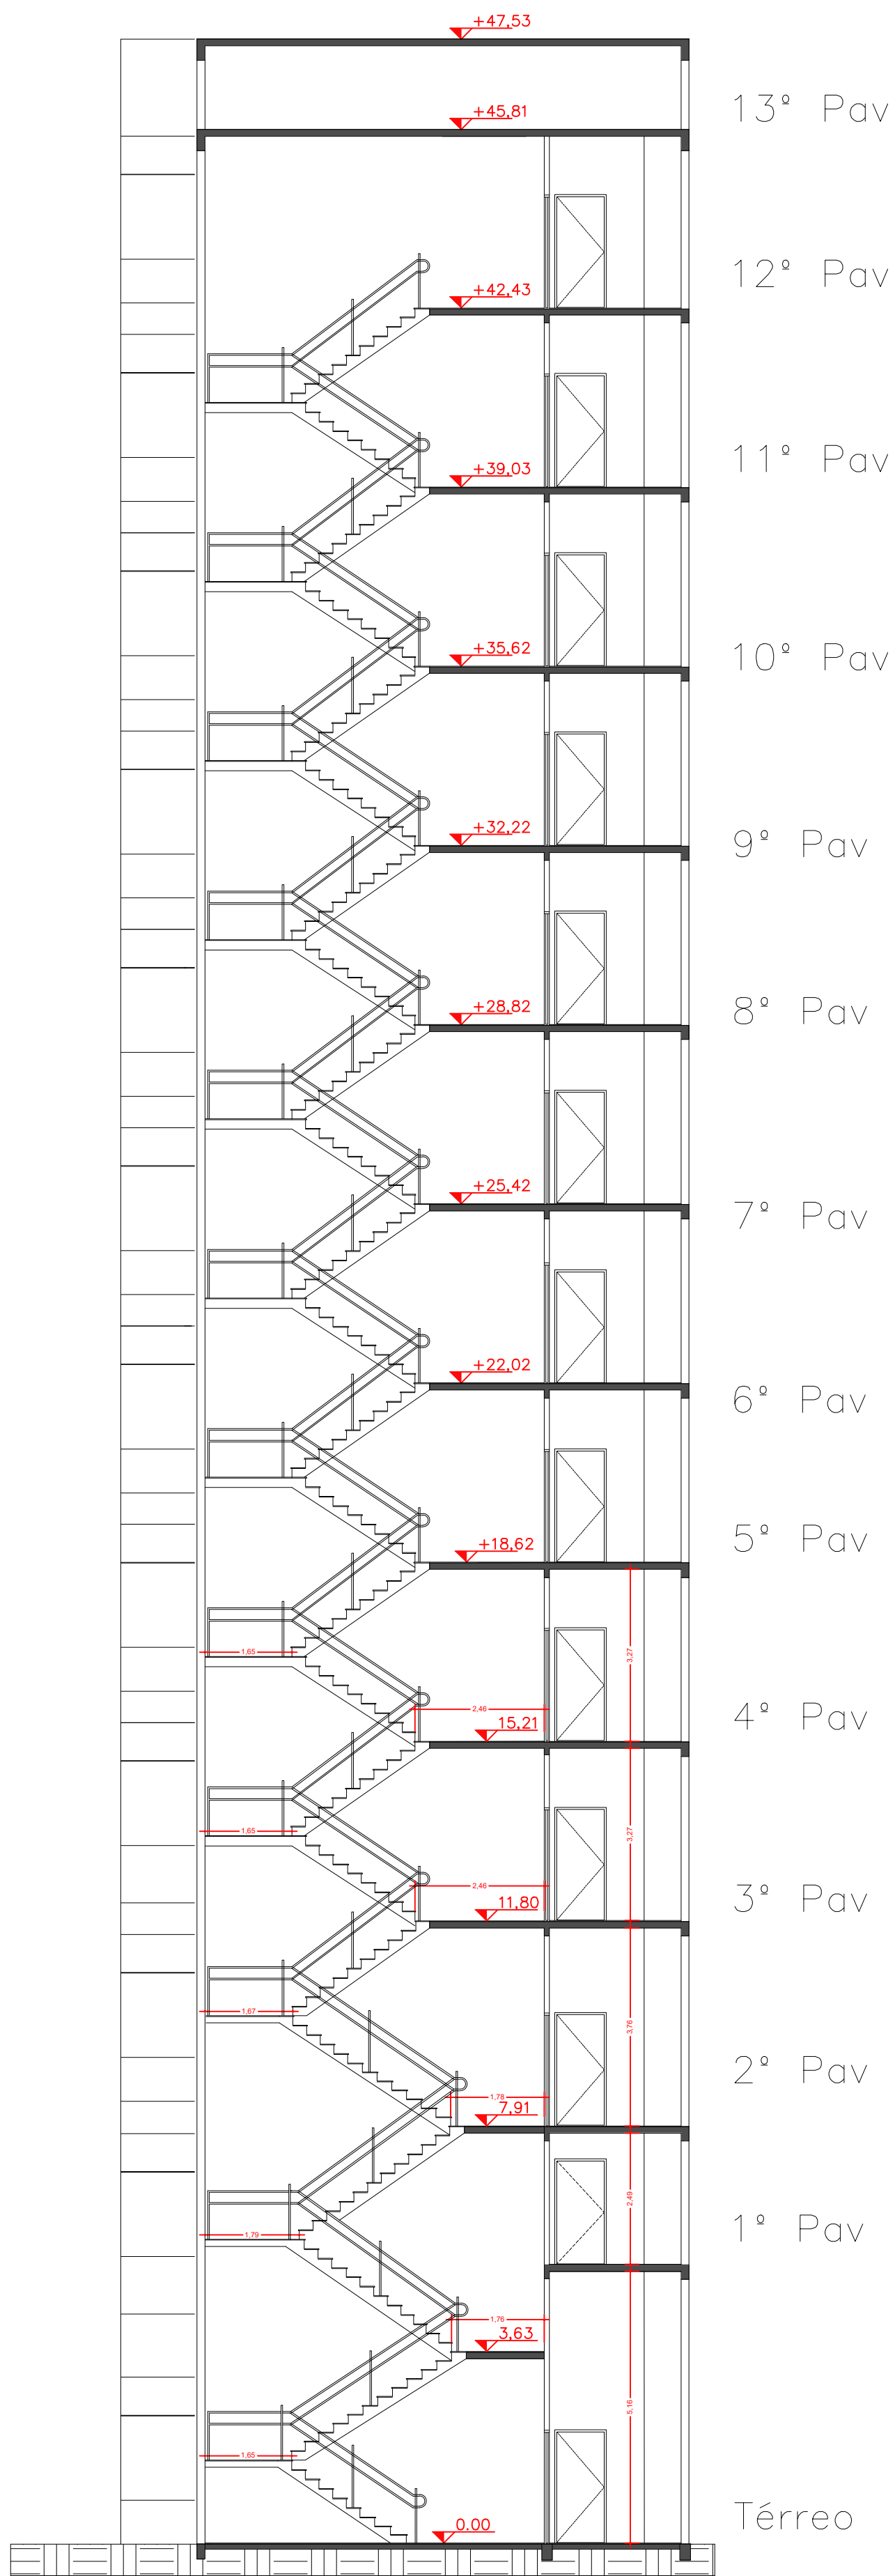

Corte A-A

ESC: 1/100

Assembleia Legislativa do Estado do Rio Grande do Sul DEPARTAMENTO DE LOGÍSTICA - DIVISÃO DE PROJETOS Rua Duque de Caxias, 920 - 1º andar - Porto Alegre/RS - Fone: (51) 3210-1013			
Anteprojeto: Obras de construção de nova escada de emergência, adequação da escada de emergência existente, de impermeabilização do terraço do bloco D e de revitalização das fachadas dos blocos A e D do Palácio Farroupilha da AL RS			
Conteúdo: Corte AA		Área total: 642,20m²	
Responsável: Eng. Civil Patrícia Szelest - CREA-RS: 232515 Eng. Mecânica Katlyne Simoni - CREA-RS: 184730		Escala: 1/100	
Desenho: Gabriel	Prancha: ARQ 3/4	Data: /2025	

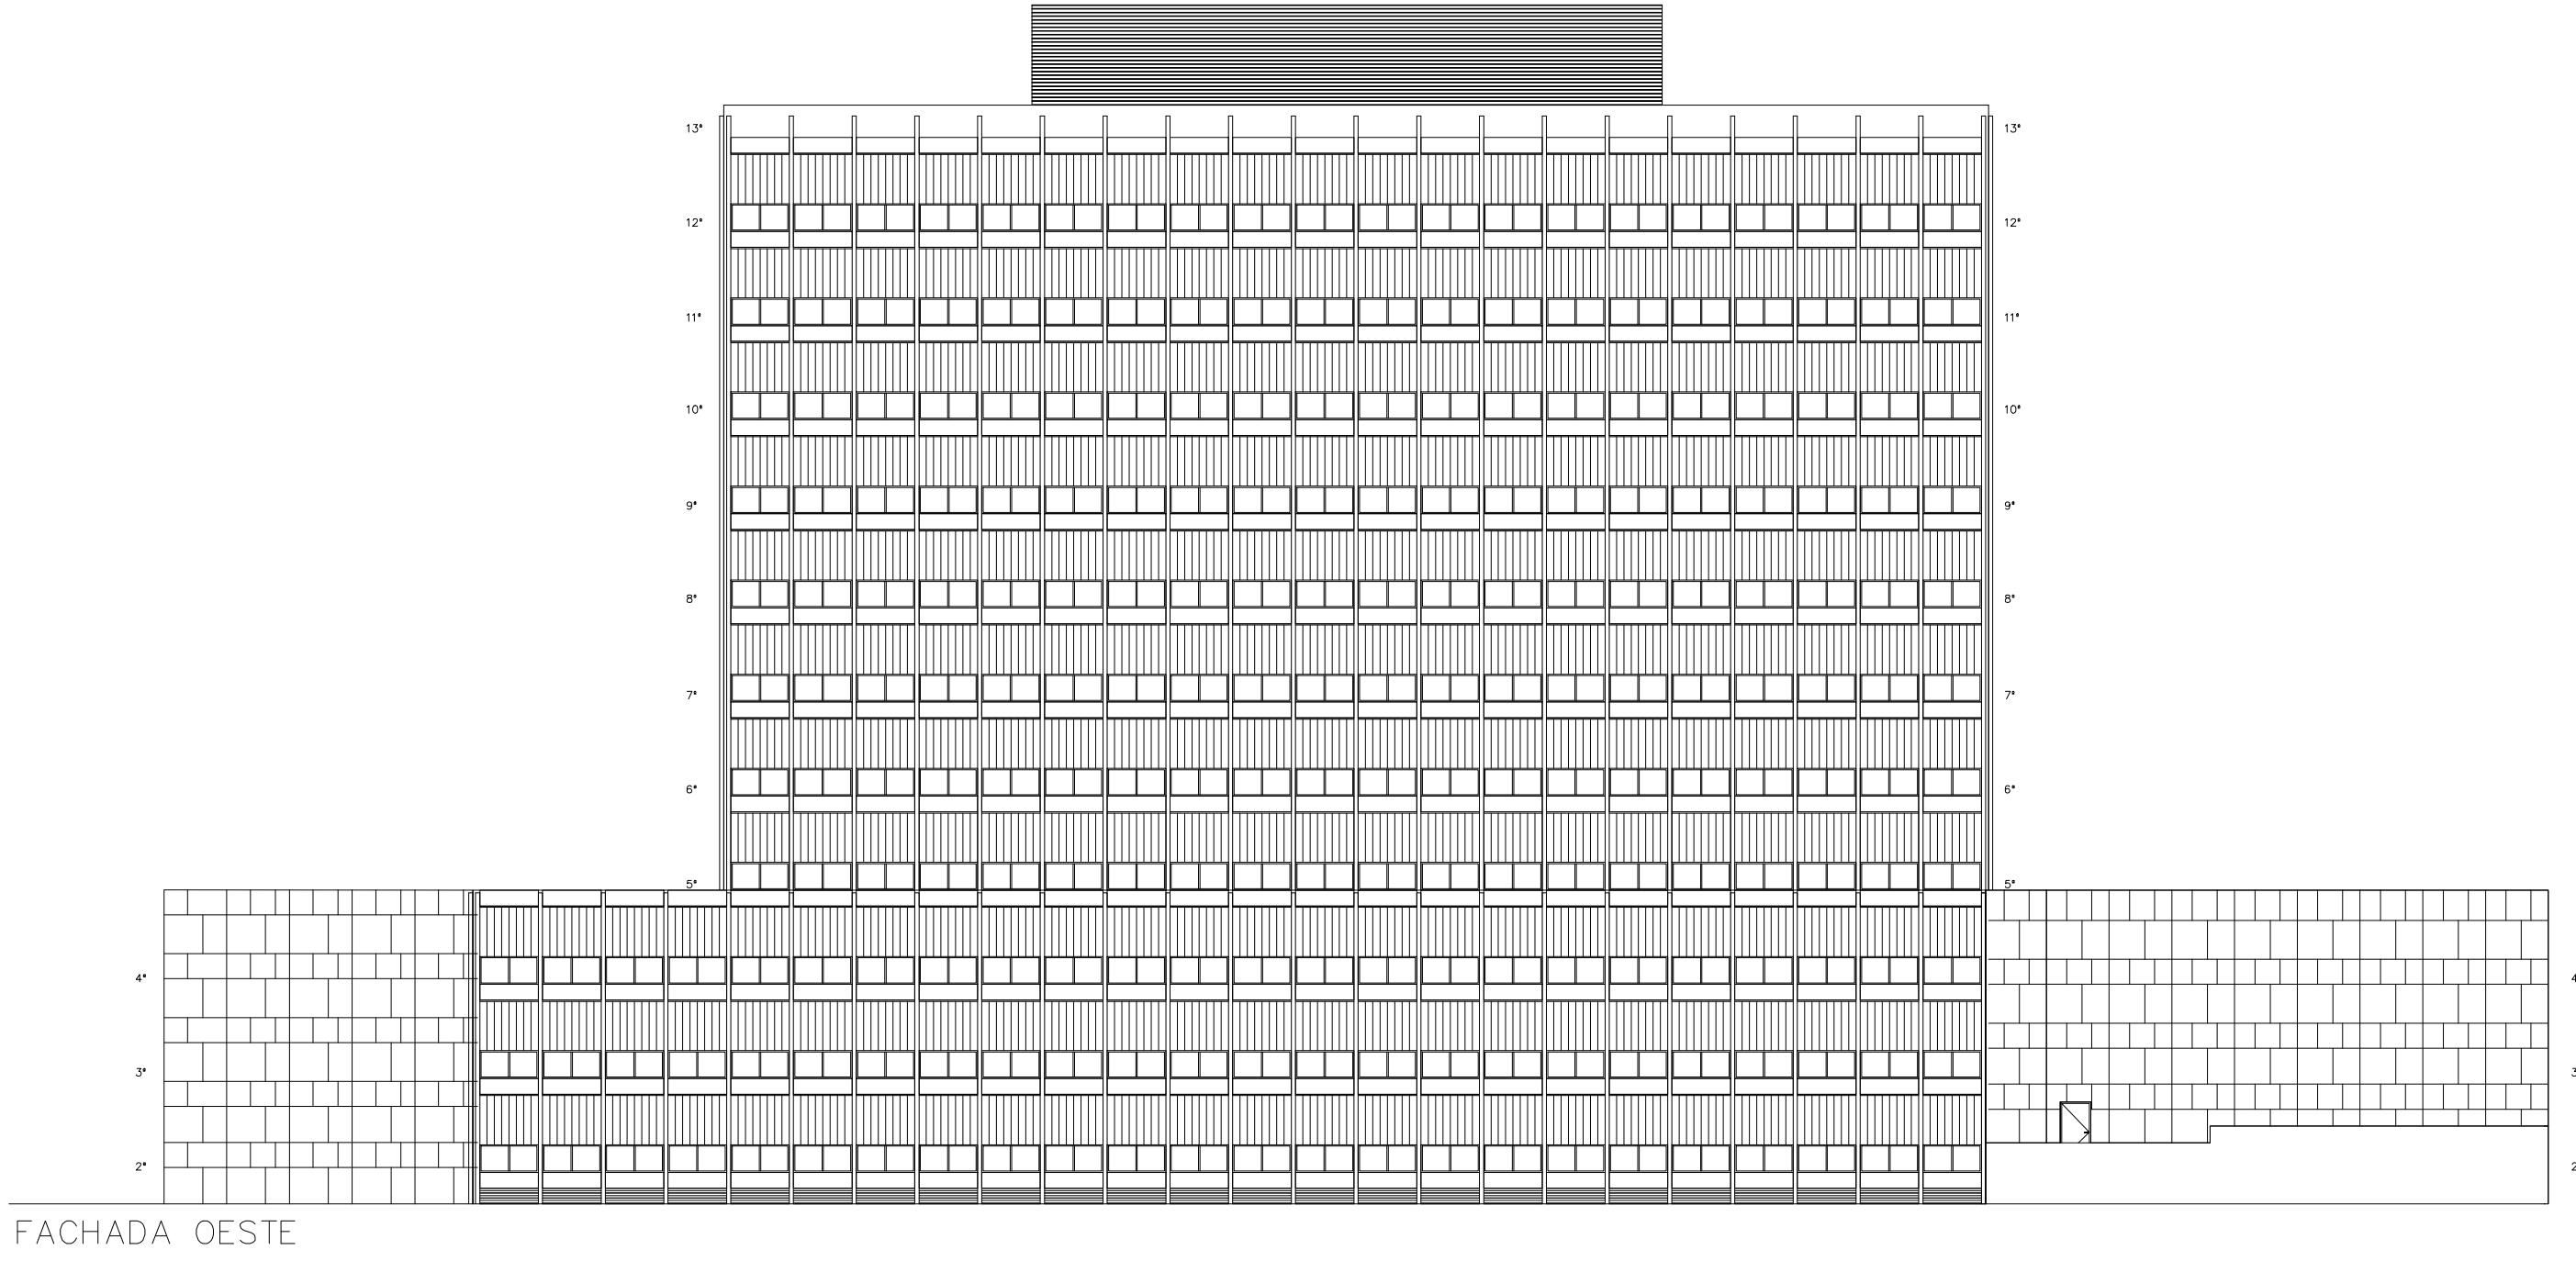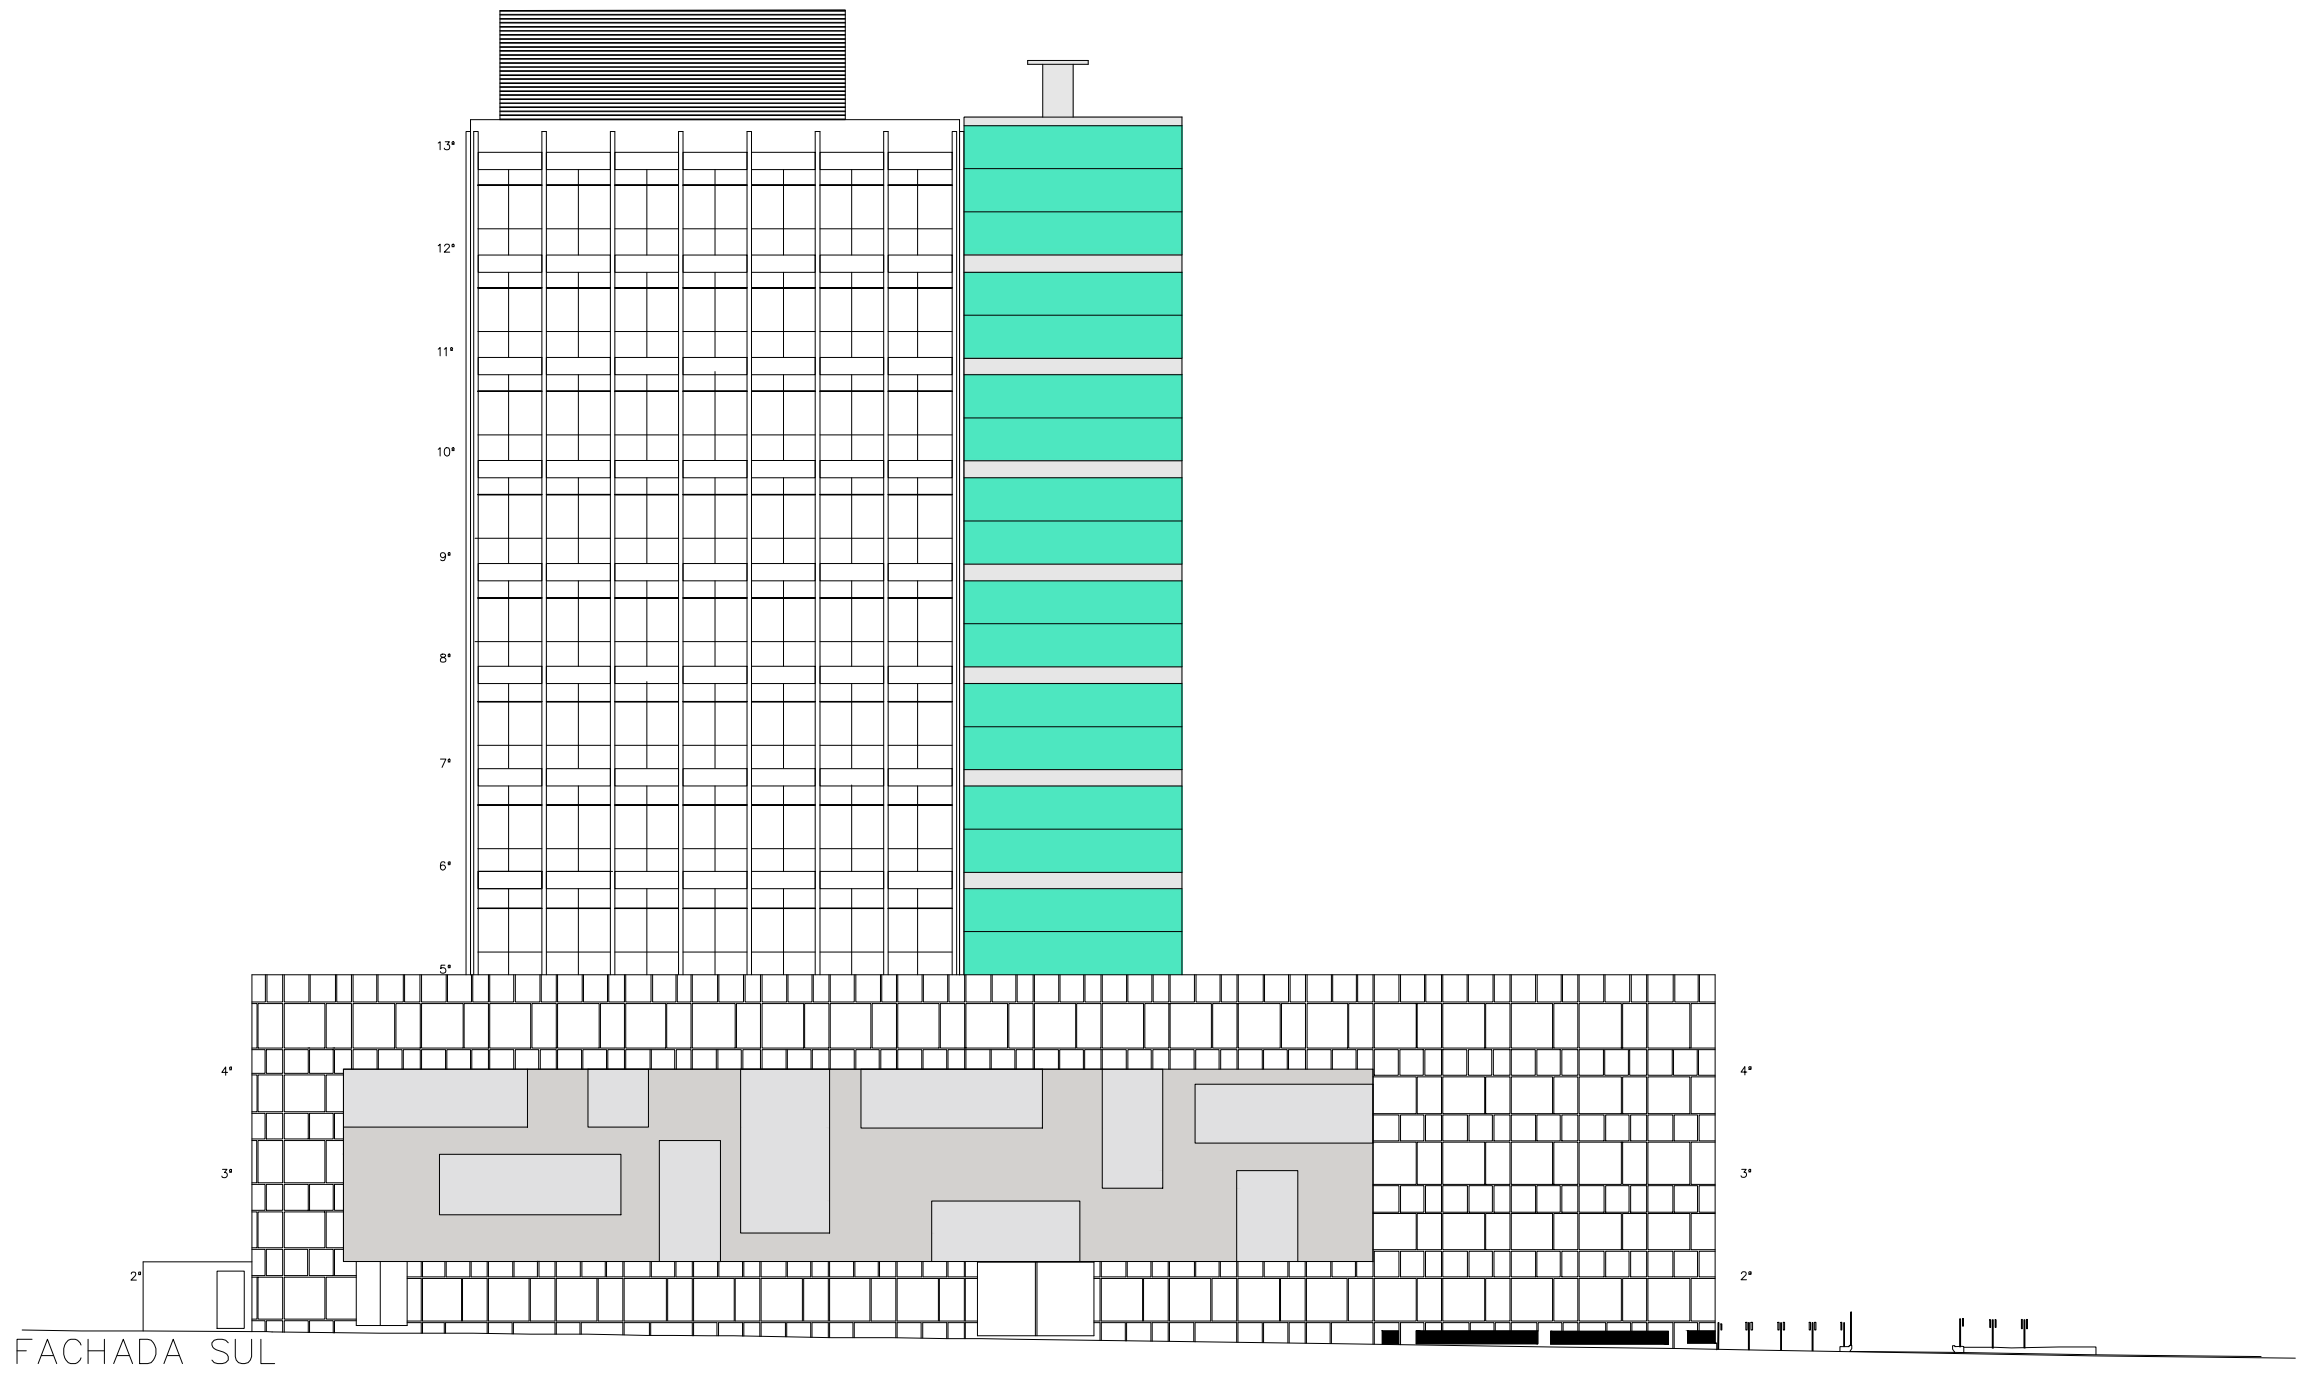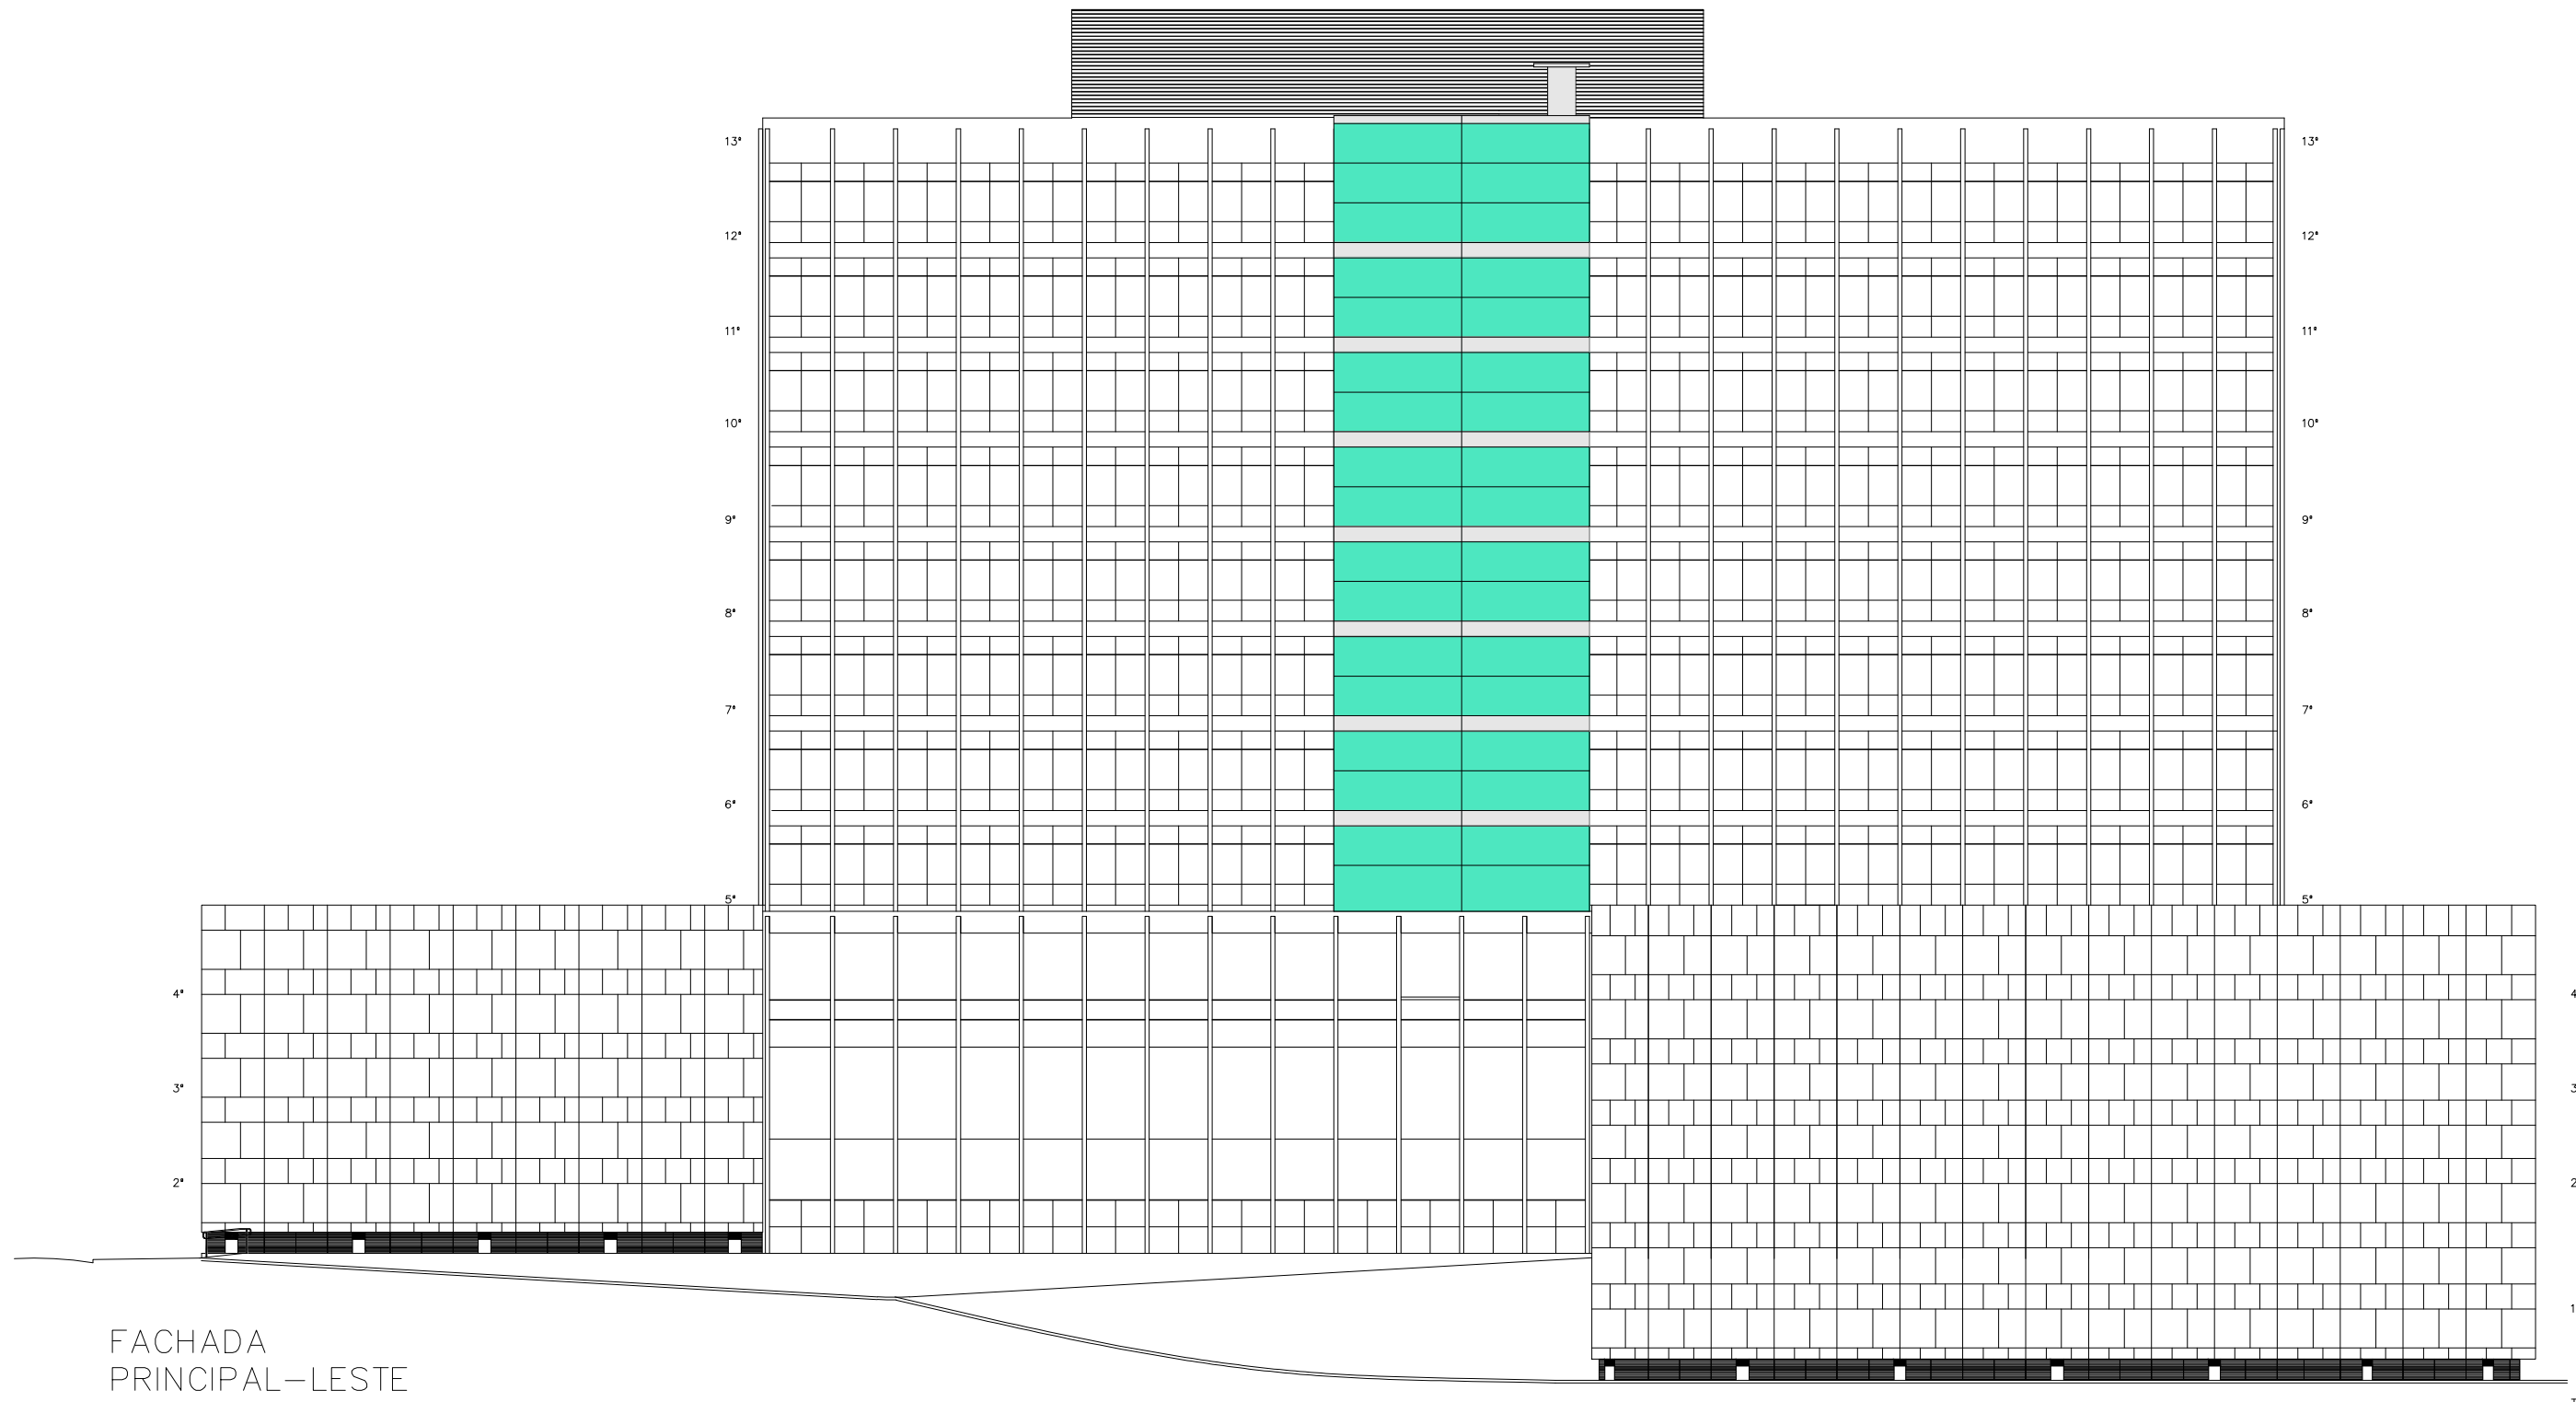

Assembleia Legislativa do Estado do Rio Grande do Sul DEPARTAMENTO DE LOGÍSTICA - DIVISÃO DE PROJETOS Rua Duque de Caxias, 920 - 1º andar - Porto Alegre/RS - Fone: (51) 3210-1013			
Anteprojeto: Obras de construção de nova escada de emergência, adequação da escada de emergência existente, de impermeabilização do terraço do bloco D e de revitalização das fachadas dos blocos A e D do Palácio Farroupilha da AL RS			
Conteúdo:		Área total: 642,20m²	
Responsável:		Escala: 1/250	
Eng. Civil Patrícia Szelest - CREA-RS: 232515		Desenho:	Prancha:
Eng. Mecânica Katlyne Simoni - CREA-RS: 184730		GABRIEL	ARQ 4/4
		Data:	/2025

