



PODER EXECUTIVO MUNICIPAL
BALNEÁRIO PINHAL

Secretaria Municipal de Planejamento
e Captação de Recursos

PREFEITO

LUIZ CEZAR DANELLI FURINI

SECRETARIA DE MUNICIPAL
DESENVOLVIMENTO ECONÔMICO E TURISMO

MARI LUCE PADILHA DOS SANTOS

PROJETO

QUIOSQUE - COMERCIAL

TÉCNICO RESPONS. PELO PROJETO

CONTEÚDO

Planta Baixa e Cortes


FABRICIO D. SUPRIANO
Arquiteto e Urbanista
CAU/RS A14758-3

Escala:
Indicada


Data:
outubro /2025

Área:
30,00m²


Prancha n°:
Única

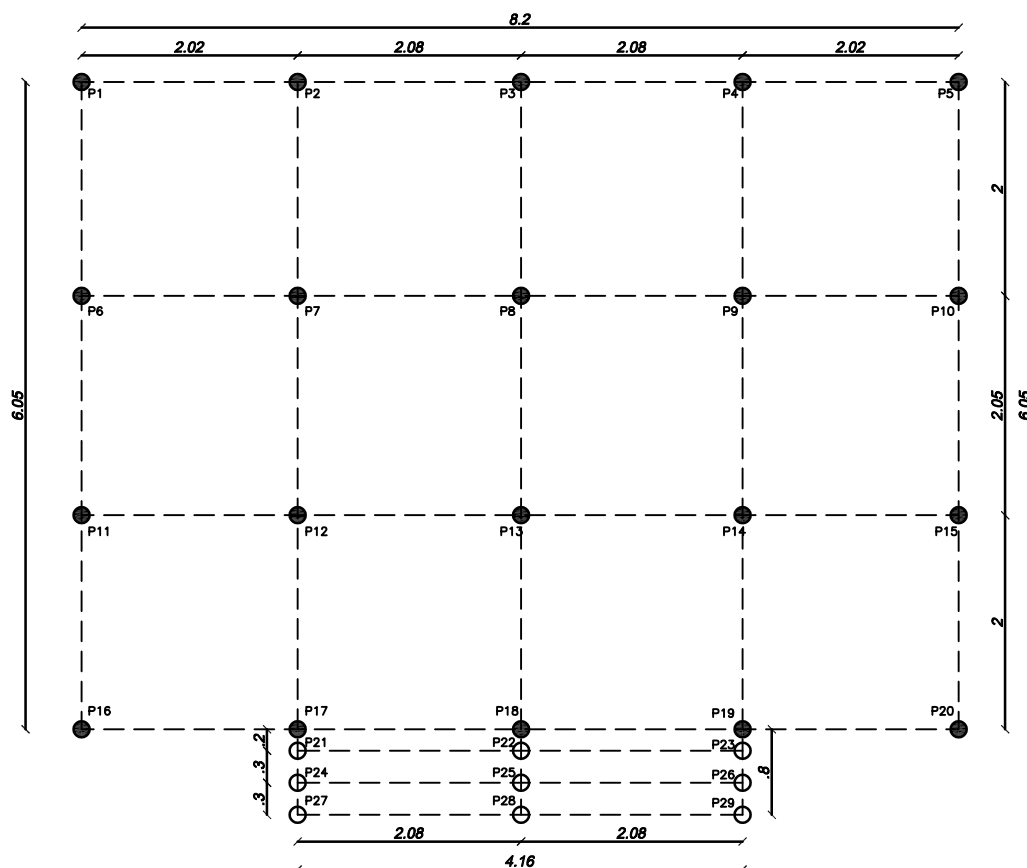

PLANTA DE FUNDAÇÃO
escala 1:50

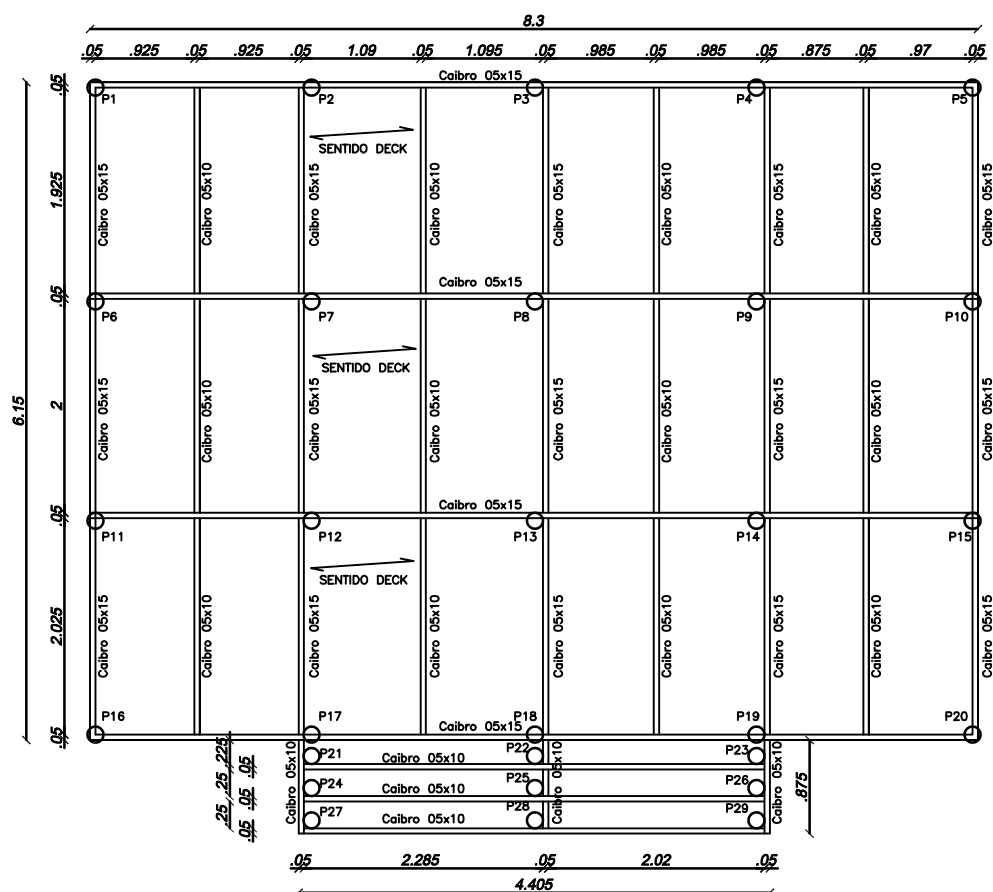

PLANTA DE VIGAS
escala 1:50

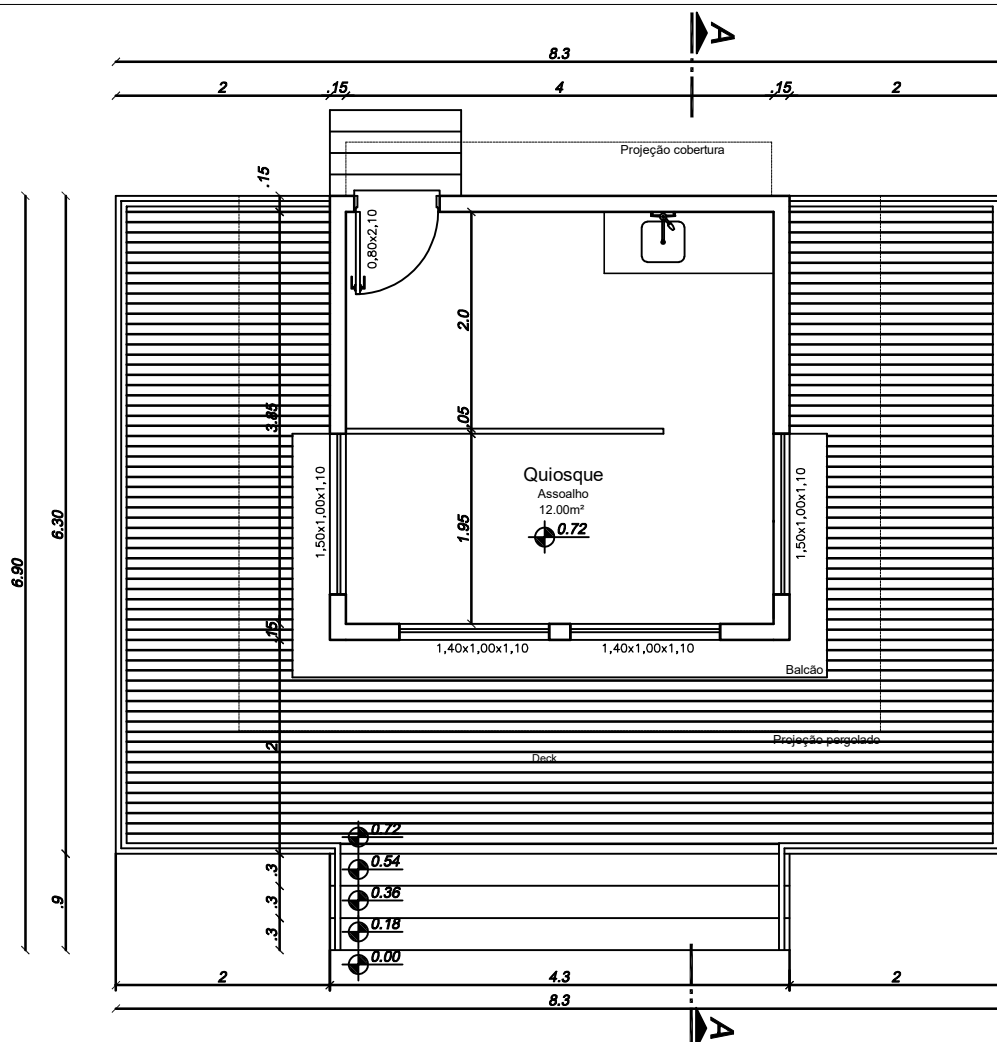

Planta baixa

escala 1:50

Technical drawing of a wooden kiosk (Quiosque 1) showing its structure and components. The drawing includes the following labels:

- Platibanda em madeira
- QUIOSQUE 1
- Tirante
- pergolato em madeira
- Ripado em madeira
- Balcão de atendimento
- fechamento em madeira

FACHADA
escala 1:50

