


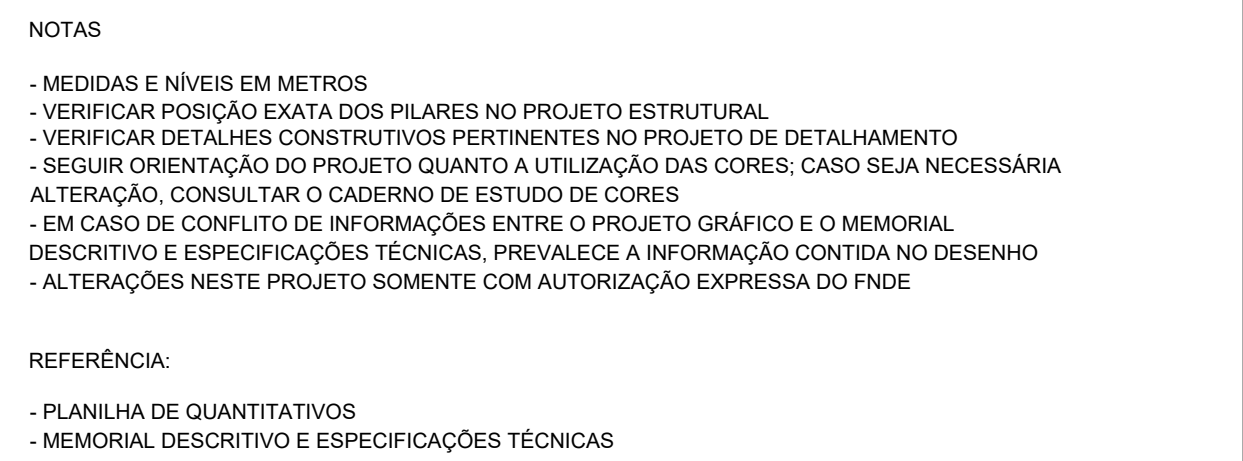

1 PLANTA BAIXA
ESCALA 1/100

MAPA DE				
LEGENDA DE PORTAS - PORTAS EM MADEIRA COM PINTURA				
REF.	Dimensões (cm)	QUANT.	TIPO	AMBIENTES
01	90 x 200 x 210	4	1 folha - de abrir fixa em madeira	cocina e estoque
02	80 x 210	2	1 folha - de abrir 1 folha - de fechar 1 folha - de abrir 1 folha - de fechar	Sanitário fem., sanitário masc., vestiário.
03	80 x 160	8	1 folha - de abrir 1 folha - de fechar 1 folha - de abrir 1 folha - de fechar	Sanitários
04	80 x 160	1	1 folha - de abrir 1 folha - de fechar	Sanitários

LEGENDA DE JANELAS - JANELAS ALUMÍNIO							
REF	Dimensões (cm)	Area (m²)	QUANT	Area Total (m²)	h do peitoral (m)	TIPO	AMBIENTES
JAN 01	80 x 90	0,54	2	1,08	120 cm - abrir	Cozinha**	
JAN 02	100 x 40	0,40	4	1,60	170 cm - basculante	banheiros sem e maciço, vestiário, armazenamento e arquivo	
JAN 03	150 x 110	1,65	2	3,30	180 cm - basculante	cozinha e salas	
JAN 04	220 x 110	2,42	4	9,68	190 cm - basculante	Sala de aula	

** AS JANELAS DA COZINHA E DESPENSA DEVEVA PREVER TELA
 ** UTILIZAR VIDRO MINIBOQUEL NAS JANELAS DOS SANITÁRIOS.

LEGENDA	
BANCADAS - B*	PRATELEIRAS - PT
GRANTO CUNZA ANDORINHA - esp. 2 cm - 0,6 x 1,50 H + 0,9 m (área) - Área de Serviço	GRANTO CUNZA ANDORINHA - esp. 2 cm - 0,4 x 2,30 H + 0,9 m (pá) - Área de Serviço
GRANTO CUNZA ANDORINHA - esp. 2 cm - 0,6 x 1,35 H + 0,9 m - Preparo açúcar	DIVISÓRIAS - DV*
GRANTO CUNZA ANDORINHA - esp. 2 cm - 0,6 x 2,65 H + 0,9 m - Preparo verduras	GRANTO CUNZA ANDORINHA - esp. 2 cm - H + 1,80 m - Sanit. masc. a. fém.
GRANTO CUNZA ANDORINHA - esp. 2 cm - 0,3 x 1,00 H + 0,92 m - Apoio fogão	GRADIL - GR*
GRANTO CUNZA ANDORINHA - esp. 2 cm - 0,6 x 2,28 H + 0,9 m - Apoio guardanapo	METALON E ARAME GALVANIZADO - ADL - 4,75 m H + 1,60 m - Área de serviço externo
GRANTO CUNZA ANDORINHA - esp. 2 cm - 0,6 x 3,50 H + 0,9 m - Lavagem louças	
GRANTO CUNZA ANDORINHA - esp. 2 cm - 0,6 x 2,85 H + 0,9 m - Sanit. masc.	
GRANTO CUNZA ANDORINHA - esp. 2 cm - 0,6 x 2,85 H + 0,9 m - Sanit. fém.	

*VER AMPLIAÇÕES E DETALHES ESPECÍFICOS

	Prefeitura Municipal de São Pedro da Serra - RS ADMINISTRAÇÃO: 2025-2028 Av. Duque de Caxias, 1799, Centro - São Pedro da Serra RS tel.: (51) 3645-1050
RESPONSABILIDADE TÉCNICA DE PROJETO: Eng. Civil Marcelo Migotto CREA RS 97139	LOCAL E DATA: São Pedro da Serra setembro 2025
PROPRIETÁRIO: Luiz Augusto Hartmann Prefeito Municipal de São Pedro da Serra	ESCALA: 1/40
PROJETO: Ampliação Escola Pedro Lisenfield São Pedro da Serra - RS	PRONHAIA: PB01
CONTEUDO: PLANTA BAIXA - ARQUITETONICO	