


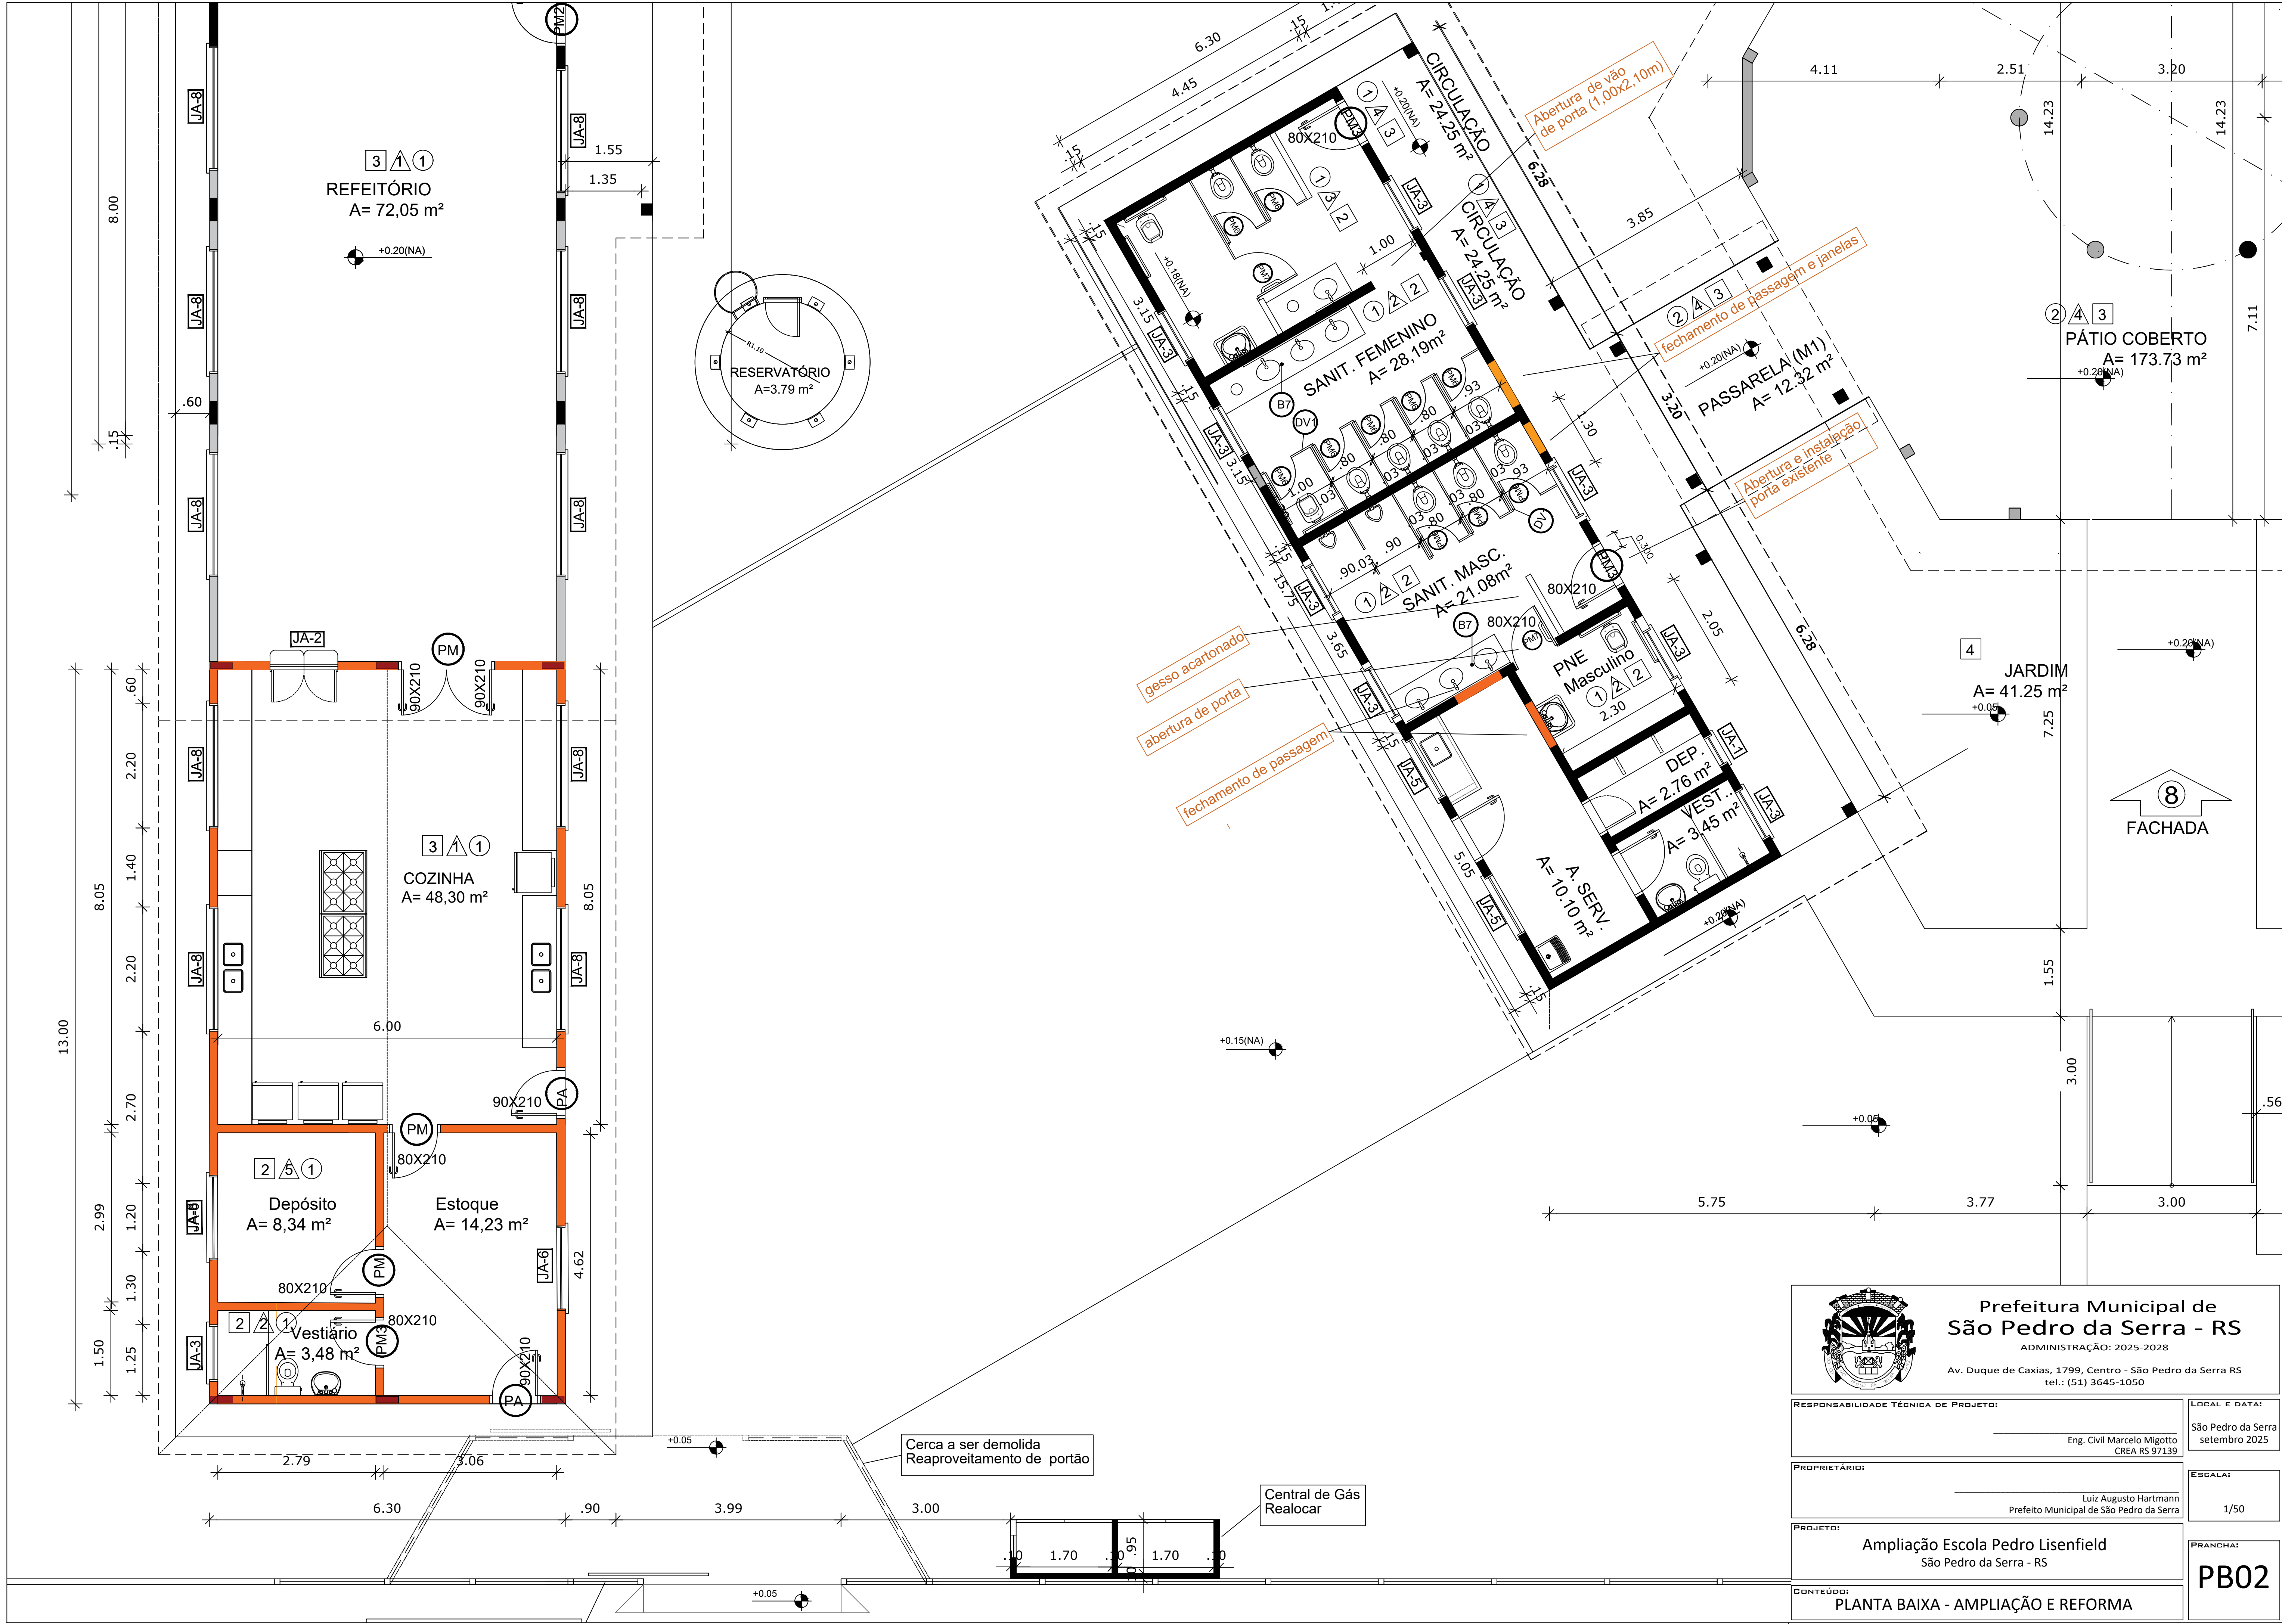



**Prefeitura Municipal de
São Pedro da Serra - RS**
ADMINISTRAÇÃO: 2025-2028
Av. Duque de Caxias, 1799, Centro - São Pedro da Serra RS
tel.: (51) 3645-1050

RESPONSABILIDADE TÉCNICA DE PROJETO: Eng. Civil Marcelo Migotto CREA RS 97139	LOCAL E DATA: São Pedro da Serra setembro 2025
PROPRIETÁRIO: Luiz Augusto Hartmann Prefeito Municipal de São Pedro da Serra	ESCALA: 1/50
PROJETO: Ampliação Escola Pedro Lisenfield São Pedro da Serra - RS	PRANCHAS: PB02
CONTEÚDO: PLANTA BAIXA - AMPLIAÇÃO E REFORMA	