
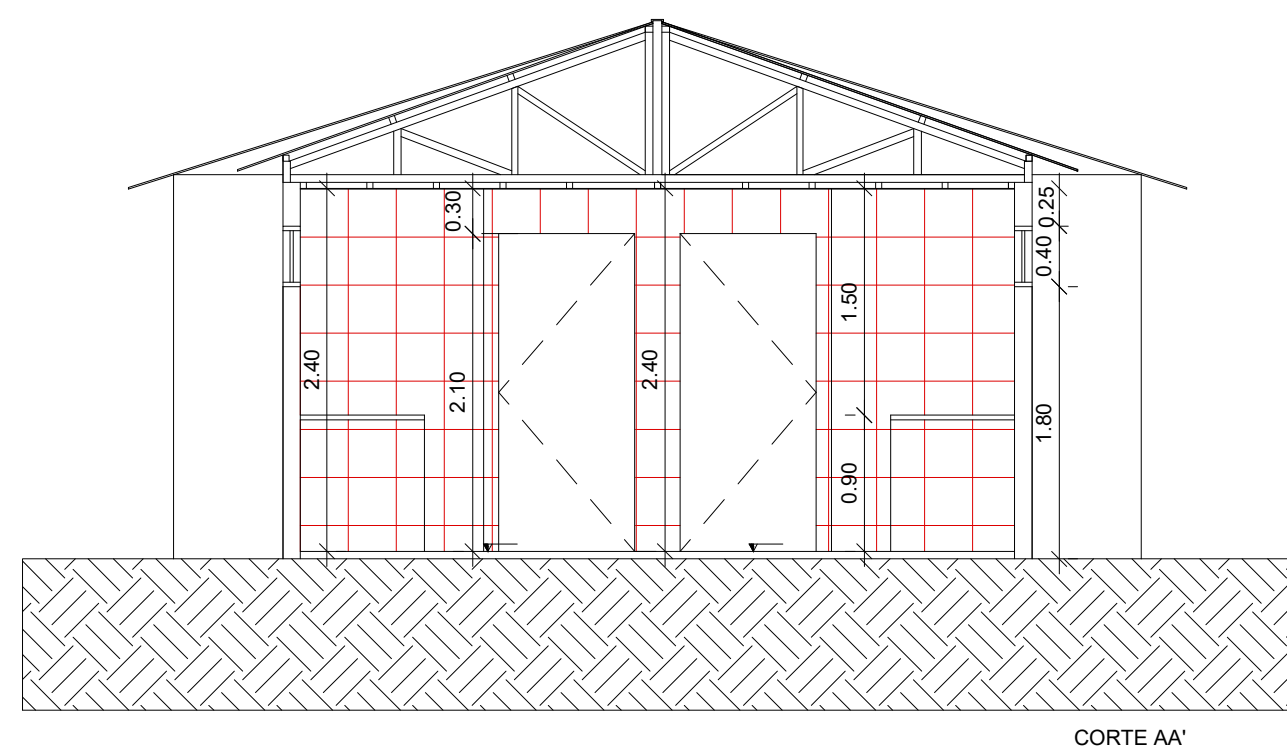
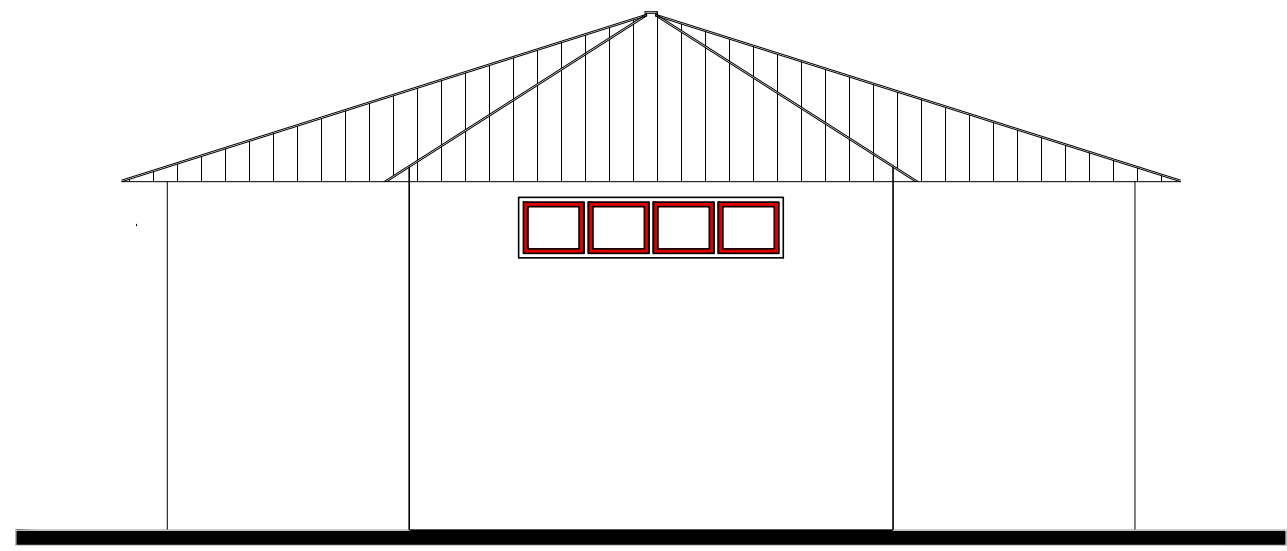


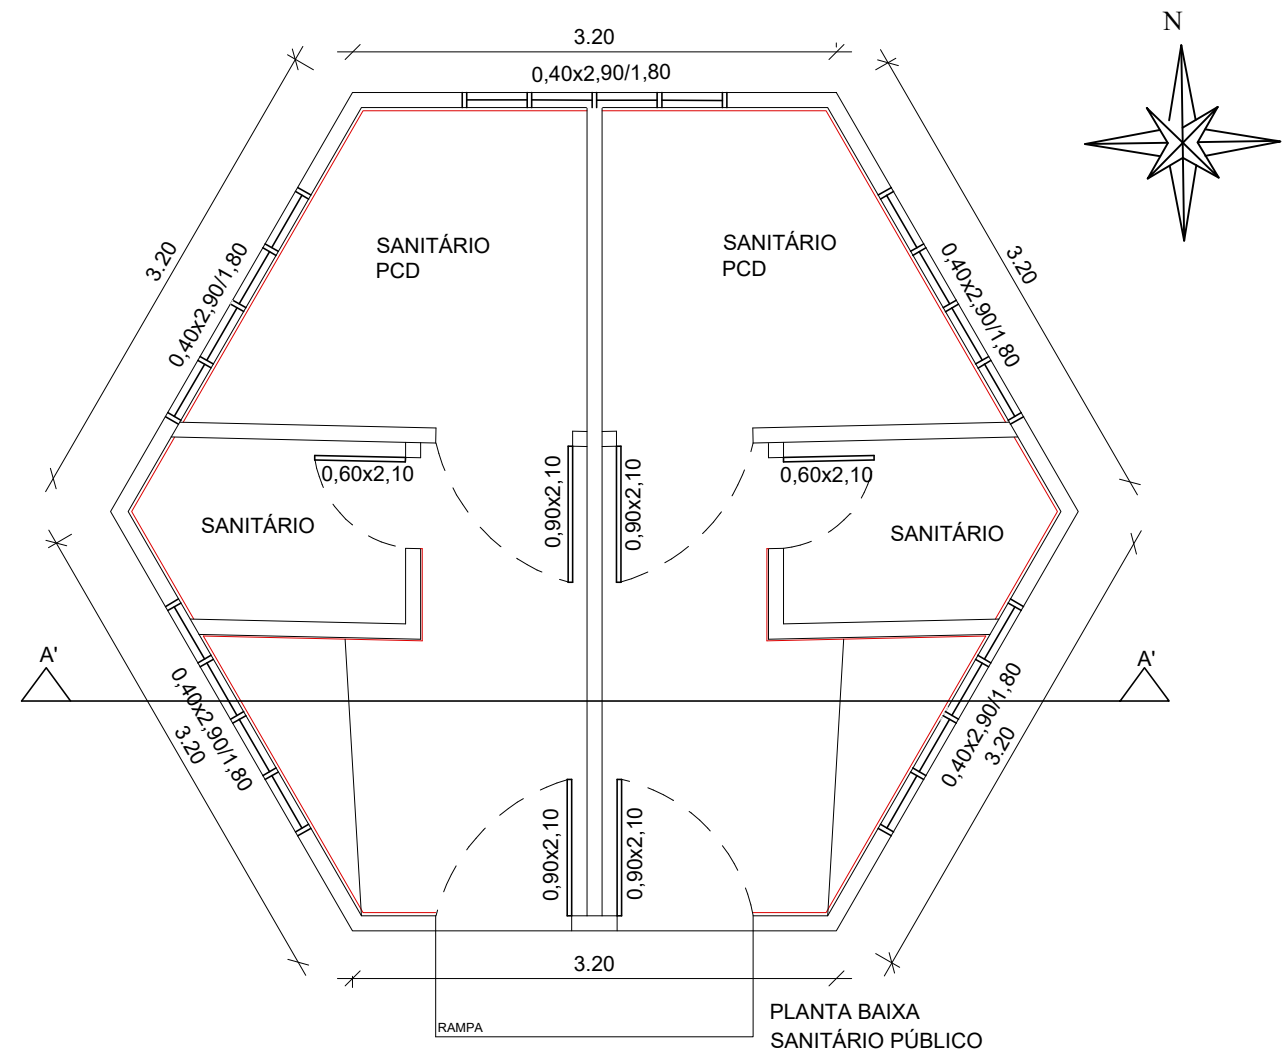

 PREFEITURA MUNICIPAL DE SANTO ÂNGELO Secretaria Municipal de Cultura e Esporte Santo Ângelo -RS			
Obra: Revitalização das Quadras Esportivas do Tamoio			Prancha: 06/08
Especificação: Planta Baixa Banheiro Público, Corte AA', Fachada Norte			Escala: 1/50
Responsável Técnico: Ben-Hur Marchi da Silva Eng. Civil - CREA/RS: 216325		Desenho: Roberta E. Arenhardt	Data: JUNHO/2025
Proprietário: Prefeitura Municipal de Santo Ângelo			Área: 4.105,25m²