

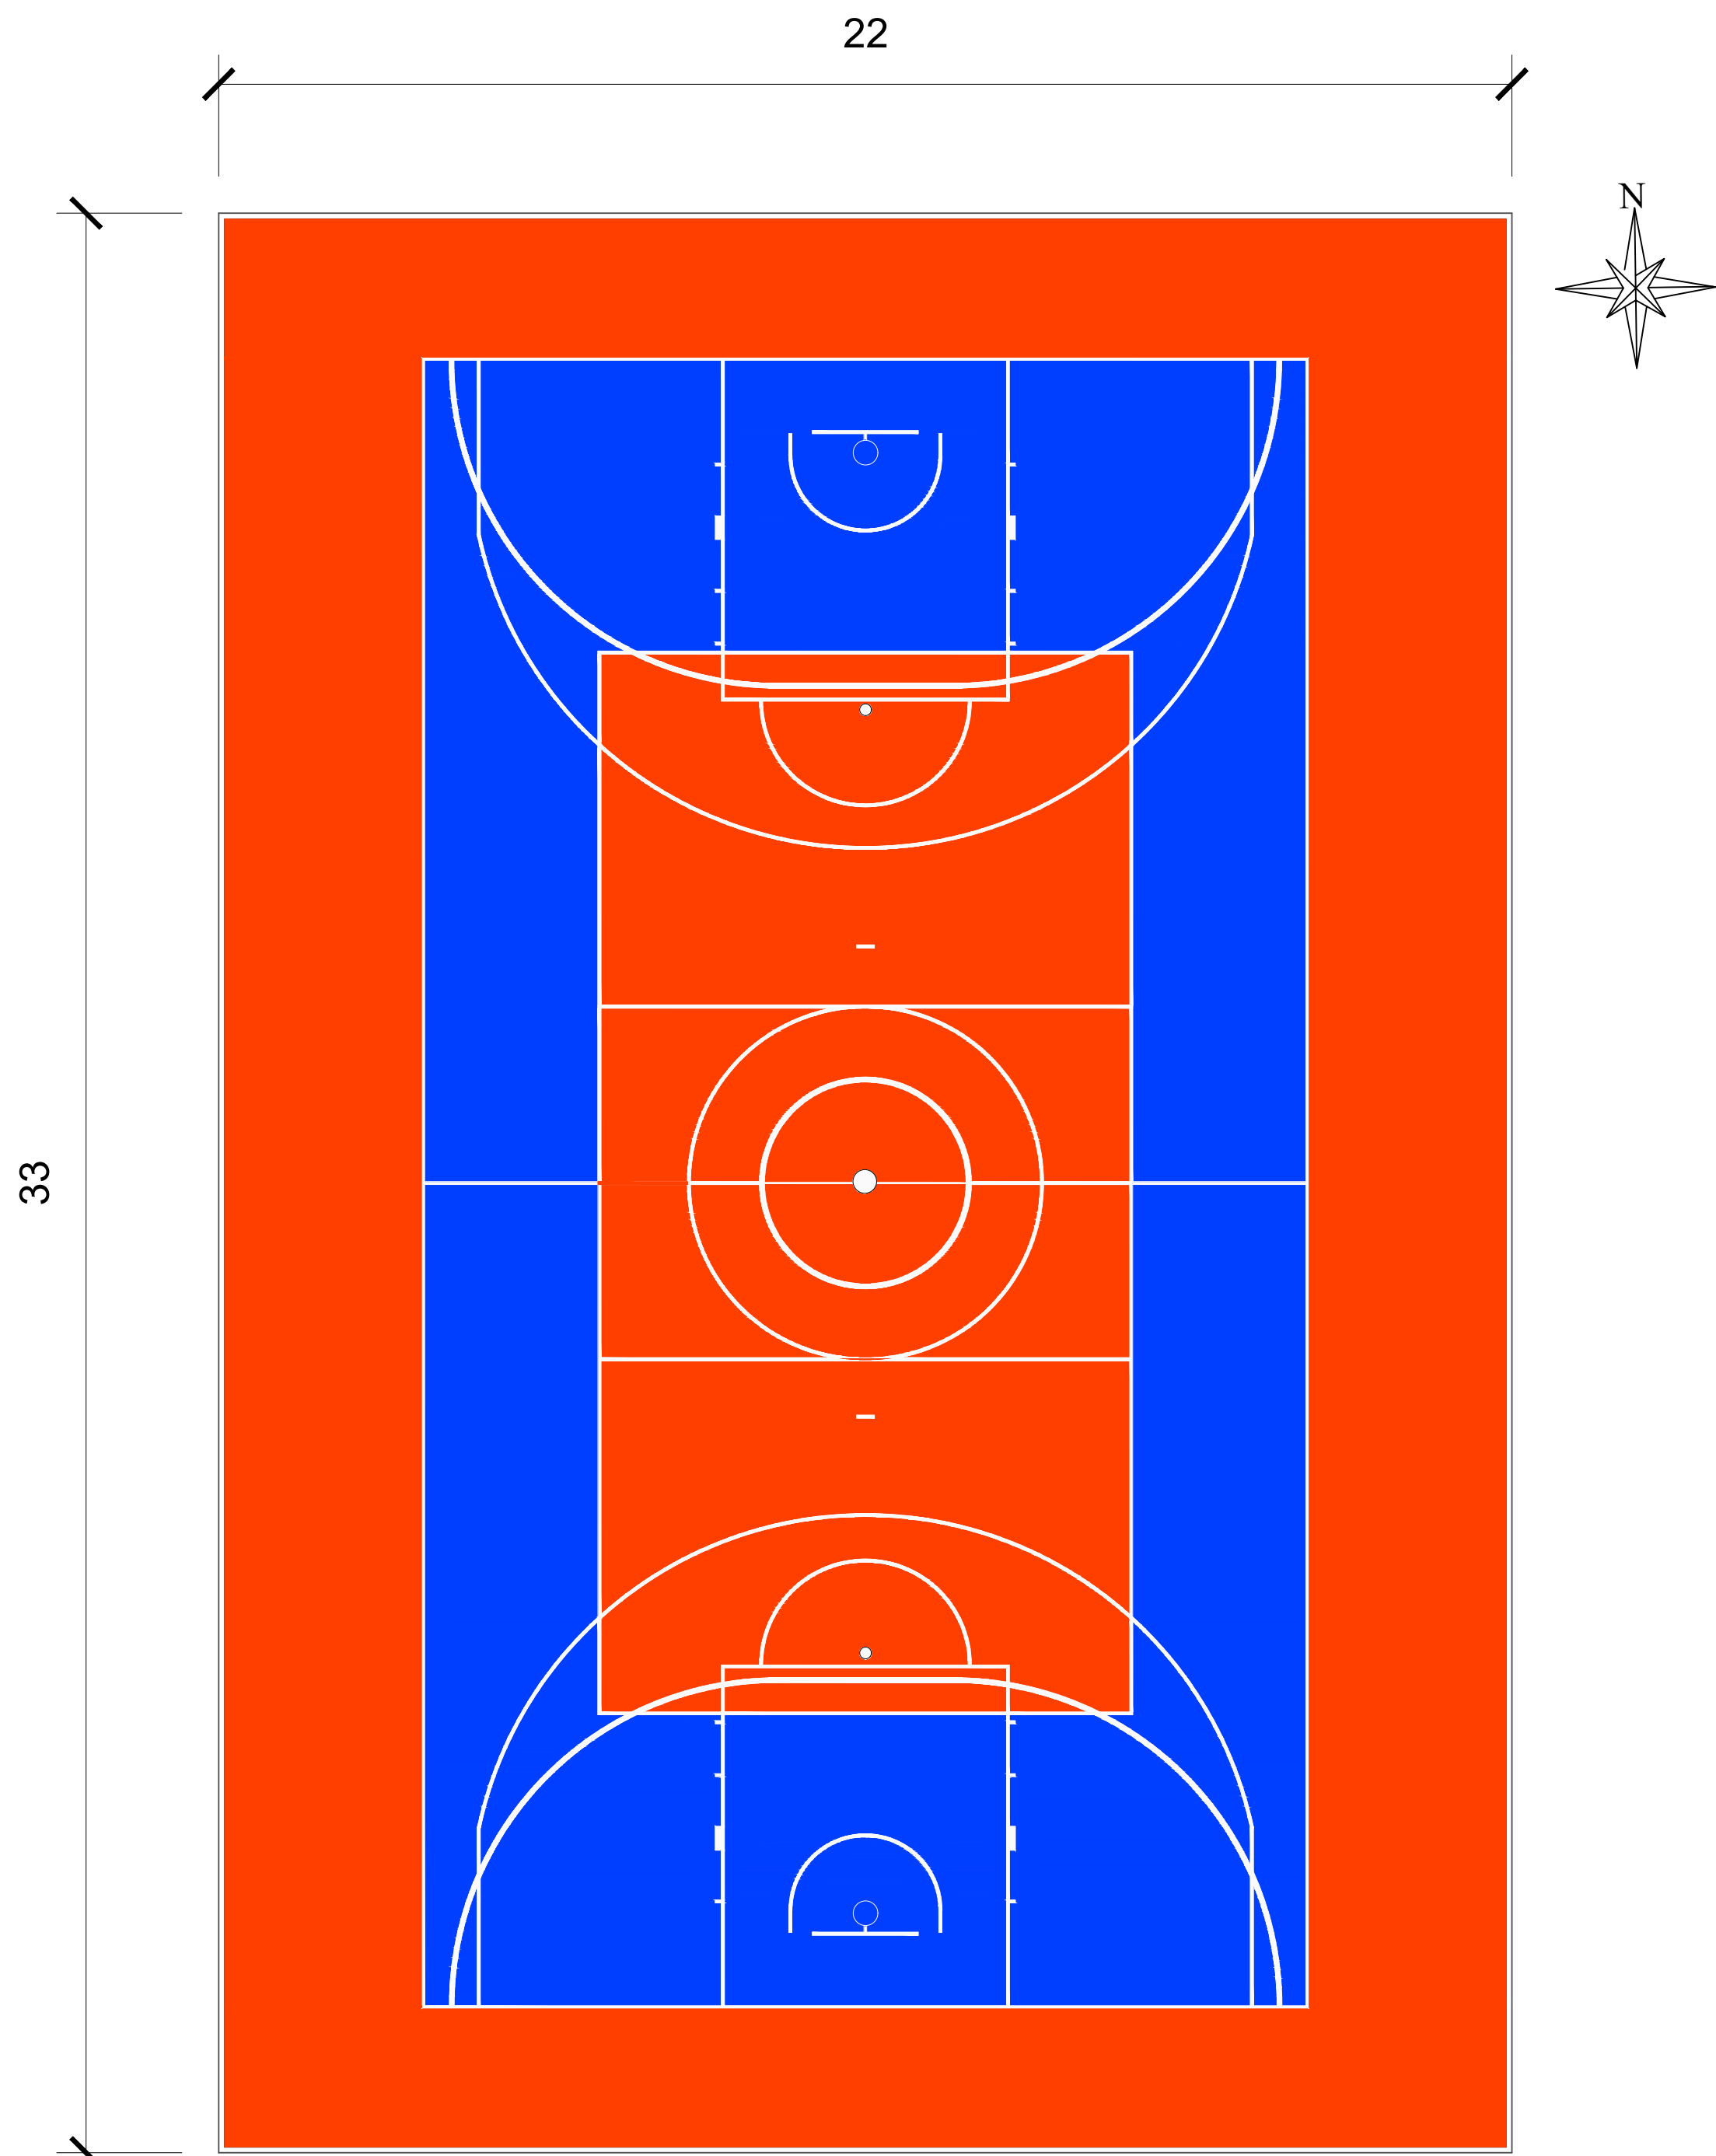


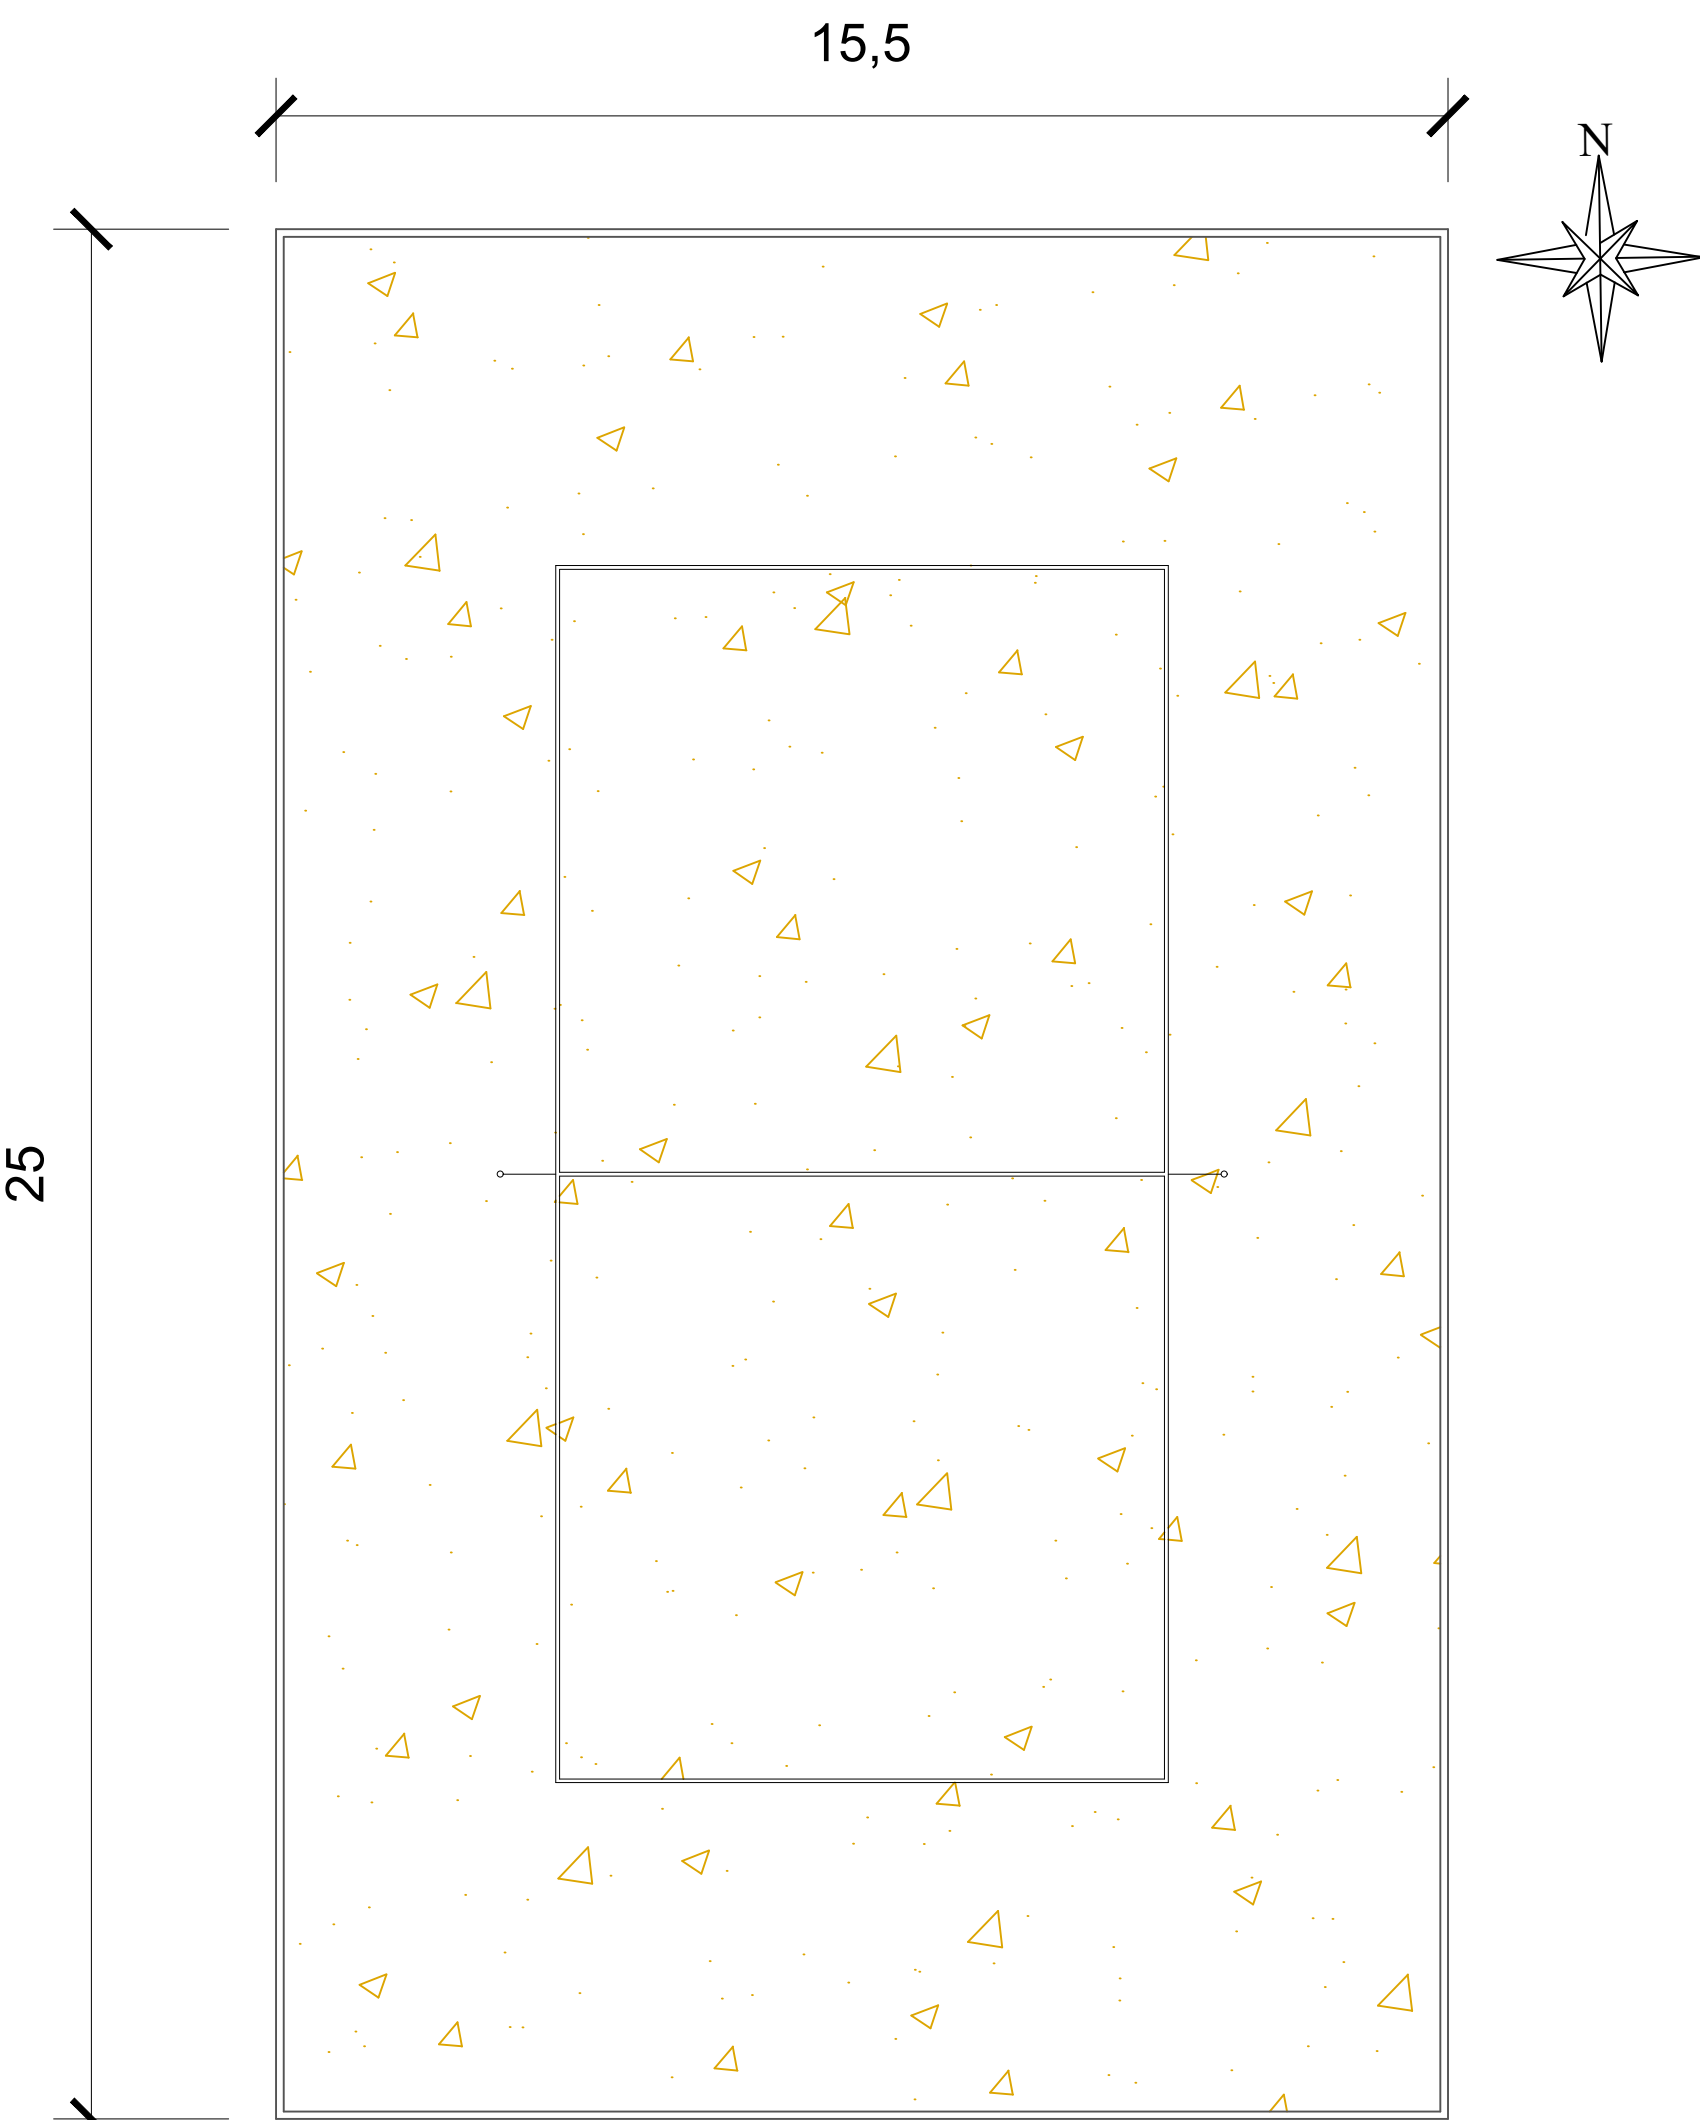

Planta Baixa Quadra Concreto

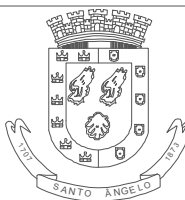

Planta Baixa Quadra Areia

 PREFEITURA MUNICIPAL DE SANTO ÂNGELO Secretaria Municipal de Cultura e Esporte Santo Ângelo -RS			
Obra: Revitalização das Quadras Esportivas do Tamoio		Prancha: 02/08	
Especificação: Planta Baixa Quadra Concreto, Planta Baixa Quadra Areia		Escala: 1/50	
Responsável Técnico: Ben-Hur Marchi da Silva Eng. Civil - CREA/RS: 216325		Desenho: Roberta E. Arenhardt	
Proprietário: Prefeitura Municipal de Santo Ângelo		Área: 4.105,25m²	
Data: JUNHO/2025			