

Armário Espaço
Agregar

Churrasqueira
Pré Moldada

Bancada em L

COPA
A = 14,68m²

ESPAÇO AGREGAR
A = 104,80m²



TRIBUNAL DE CONTAS DO ESTADO DO RS

ASSESSORIA DE PROJETOS E OBRAS - APO
Rua Bento Martins, 168 / 4º Andar - Porto Alegre/RS

RESP. TÉCNICO:

ARQ. AMÍLCAR FERREIRA CAU-RS: A-16196-2

OBRA:

TCE - PRÉDIO SEDE - PALÁCIO FLORES DA CUNHA

ASSUNTO:

DETALHAMENTO MOBILIARIO

CONTEÚDO:

PLANTA BAIXA

PROJETO:

SPO - SEOB

ESCALA:

1:100

DATA:

Abril/2025

DESENHO:


Ana / Celina

PRANCHA:


01/03

OBSERVAÇÕES:


- 2 BANCADAS RETAS MÓVEIS QUE FORMAM BANCADA EM L;
- RODÍZIO EMBUTIDO COM TRAVA NAS RODAS DIANTEIRAS;
- AS CHAPAS DE MDF SERÃO LAMINADAS NAS DUAS FACES;
- OS TOPOS DAS CHAPAS DE MDF SERÃO LAMINADOS COM FITA DE BORDA NA MESMA COR DA LÂMINA;
- COR DA LÂMINA: CINZA SAGRADO;
- PUXADORES METÁLICOS.

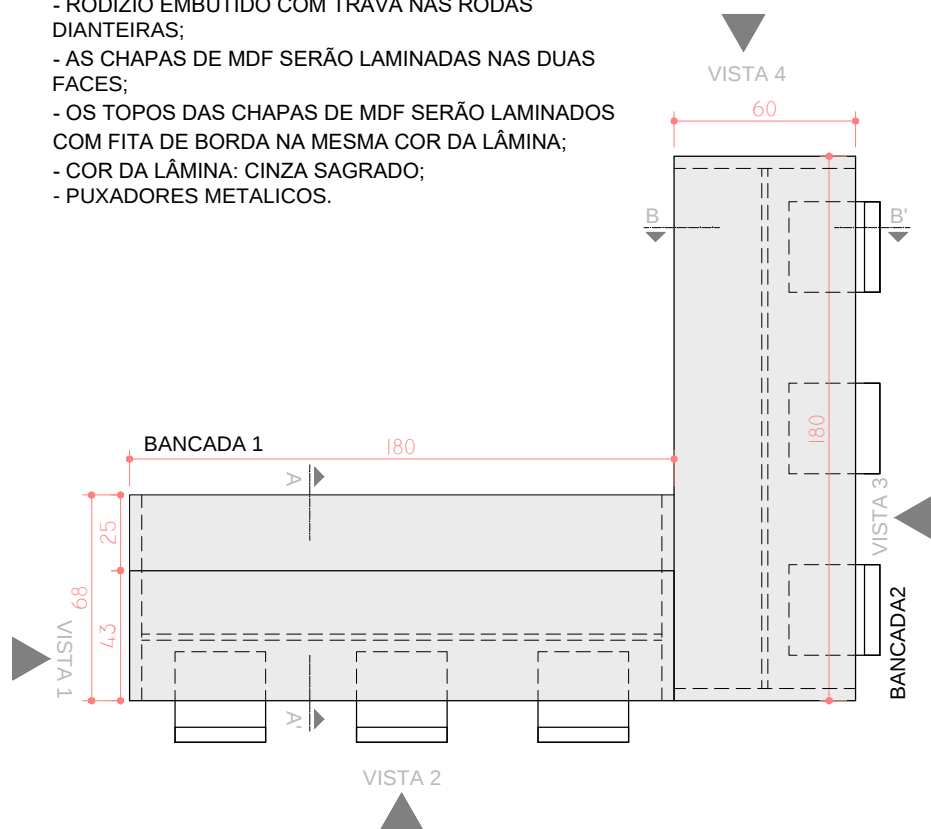

BANCADA 1

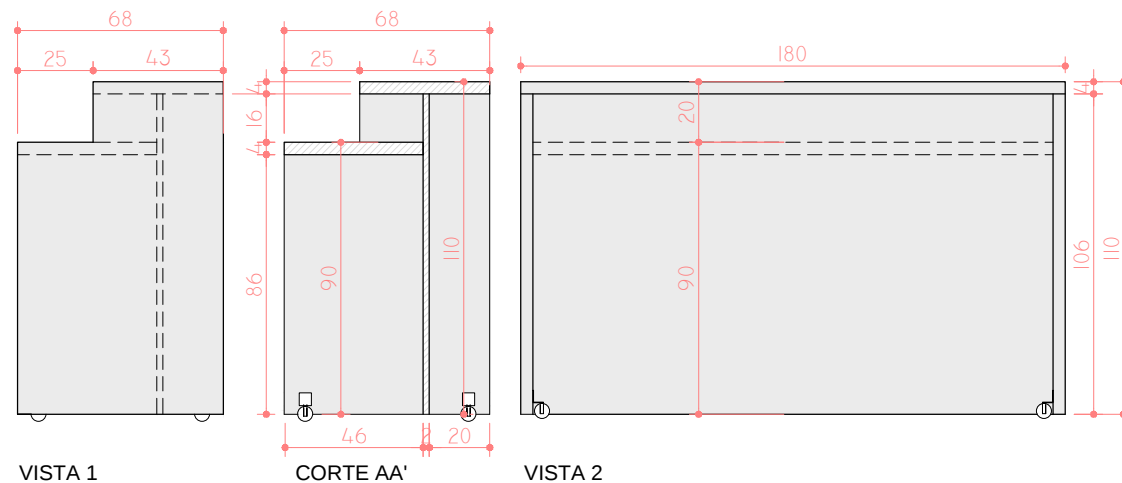

BANCADA 1

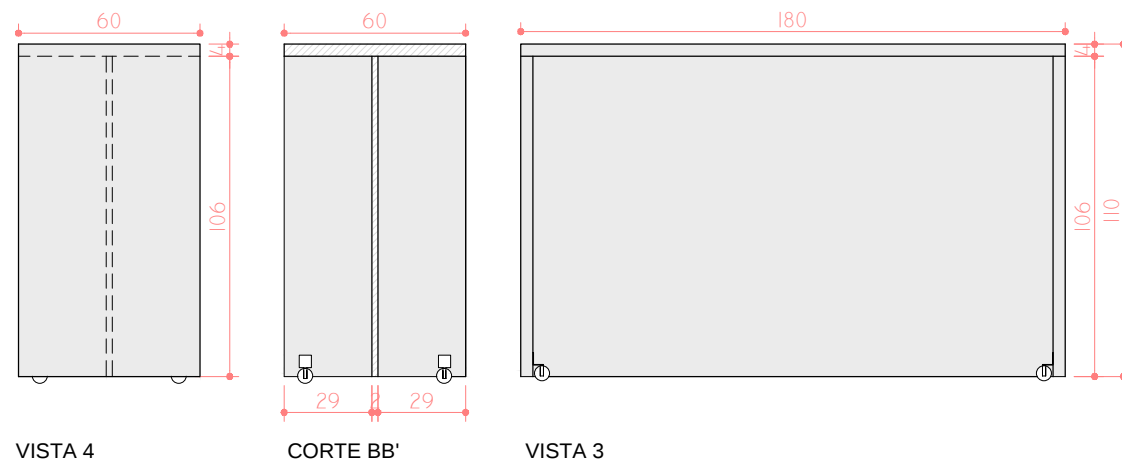

TRIBUNAL DE CONTAS DO ESTADO DO RS

ASSESSORIA DE PROJETOS E OBRAS - APO
Rua Bento Martins, 168 / 4º Andar - Porto Alegre/RS

RESP. TÉCNICO:

ARQ. AMÍLCAR FERREIRA CAU-RS: A-16196-2

OBRA:

TCE - PRÉDIO SEDE - PALÁCIO FLORES DA CUNHA

ASSUNTO:

DETALHAMENTO MOBILIÁRIO

CONTEÚDO:

BANCADAS SOLTAS

PROJETO:

SPO - SEOB

ESCALA:

1:25

DATA:


Abril/2025

DESENHO:

Ana / Celina

PRANCHA:

02/03

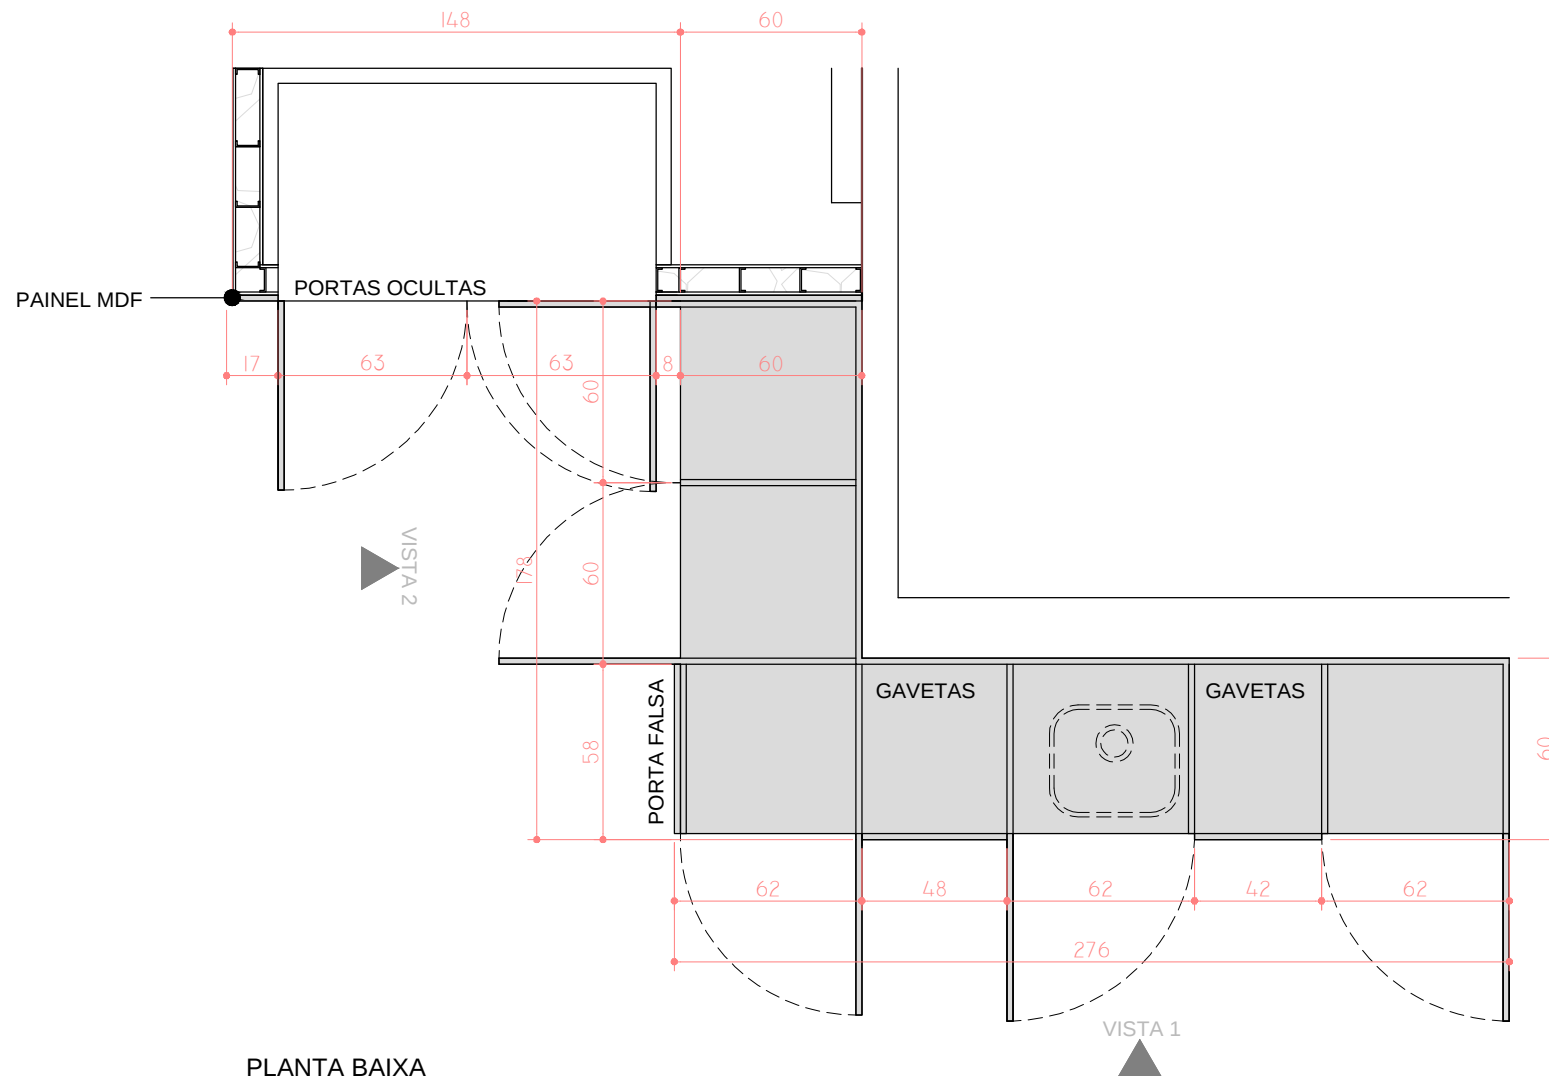

PLANTA BAIXA



TRIBUNAL DE CONTAS DO ESTADO DO RS

ASSESSORIA DE PROJETOS E OBRAS - APO
Rua Bento Martins, 168 / 4º Andar - Porto Alegre/RS

RESP. TÉCNICO:

ARQ. AMÍLCAR FERREIRA CAU-RS: A-16196-2

OBRA:

TCE - PRÉDIO SEDE - PALÁCIO FLORES DA CUNHA

ASSUNTO:

DETALHAMENTO MOBILIARIO

CONTEÚDO:

BANCADA CHURRASQUEIRA

PROJETO:

SPO - SEOB

ESCALA:

1:25

DATA:

Julho/2025

DESENHO:

Ana / Celina

PRANCHA:

03/05

Technical drawing of a kitchen cabinet layout, showing side and front elevations with dimensions and labels.

Side Elevation (Left):

- Shows a rectangular cabinet with a diagonal brace.
- Dimensions: 15, 63, 63, 81.
- Label: RODAPÉ RECUADO EM MDF (Recessed MDF Skirting).

Front Elevation (Right):

- Shows a cabinet with two sections labeled "PRAT. INTERNA" (Internal Shelf) and two sections labeled "GAVETAS" (Drawers).
- Dimensions: 60, 48, 62, 42, 62.
- Internal dimensions for drawers: 19, 19, 19, 19, 19.
- Label: FUNDO MÓVEL PARA LIMPEZA DE CAIXA DE GORDURA (Mobile Back for Grease Box Cleaning).

PORTAS OCULTAS

TAMPO EM
GRANITO PRETO
(JÁ INSTALADO)

RODAPÉ RECUADO
EM MDF

FUNDO MÓVEL PARA LIMPEZA
DE CAIXA DE GORDURA




ARQ. AMÍLCAR FERREIRA CAU-RS: A-16196-2

BANCADA CHURRASQUEIRA

04/05

VISTA 2

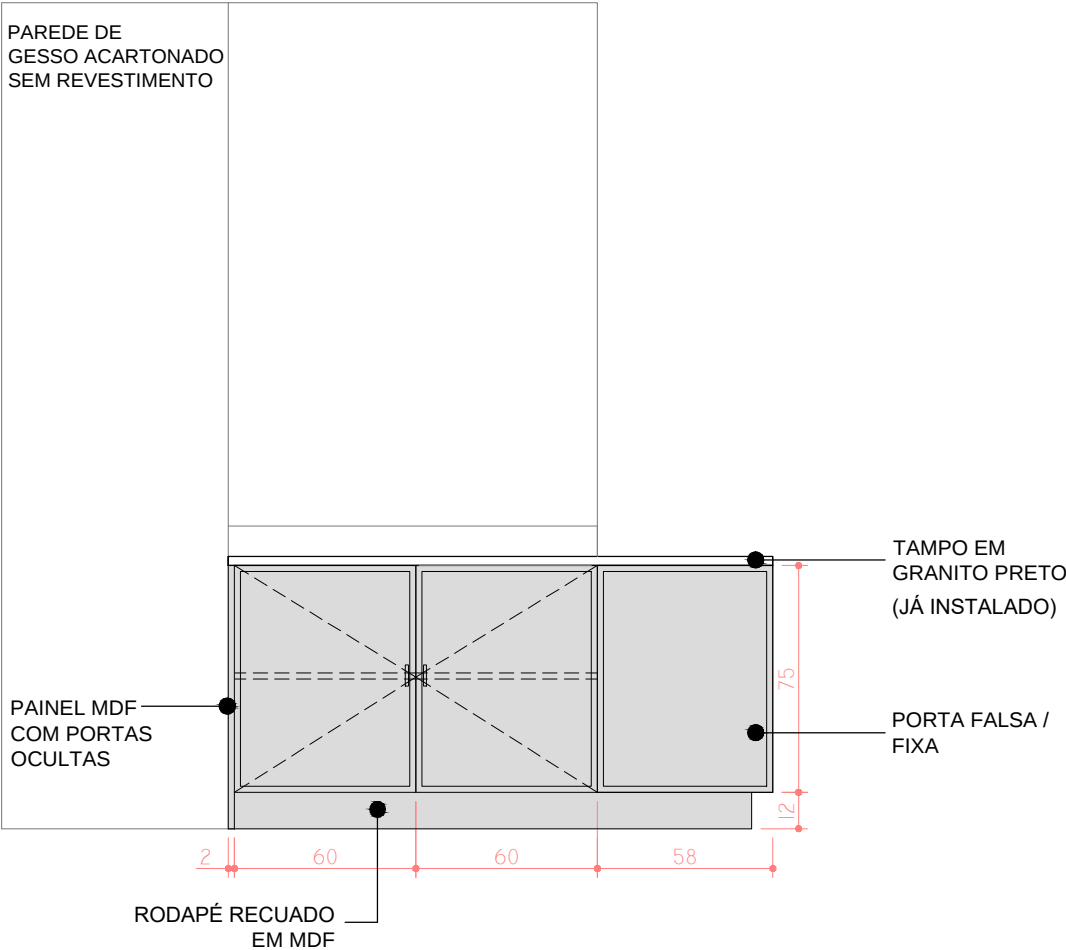

- OBSERVAÇÕES:
- AS CHAPAS DE MDF SERÃO LAMINADAS NAS DUAS FACES;
 - OS TOPOS DAS CHAPAS DE MDF SERÃO LAMINADOS COM FITA DE BORDA NA MESMA COR DA LÂMINA;
 - COR DA LÂMINA: CINZA SAGRADO;
 - PUXADORES METÁLICOS;



TRIBUNAL DE CONTAS DO ESTADO DO RS

ASSESSORIA DE PROJETOS E OBRAS - APO
Rua Bento Martins, 168 / 4º Andar - Porto Alegre/RS

RESP. TÉCNICO:

ARQ. AMÍLCAR FERREIRA CAU-RS: A-16196-2

OBRA:

TCE - PRÉDIO SEDE - PALÁCIO FLORES DA CUNHA

ASSUNTO:

DETALHAMENTO MOBILIÁRIO

CONTEÚDO:

BANCADA CHURRASQUEIRA

PROJETO:

SPO - SEOB

ESCALA:

1:25

DATA:

Julho/2025

DESENHO:

Ana / Celina

PRANCHA:

05/05