




DETALHAMENTO SAÍDA DRENAGEM 600MM
esc 1/25

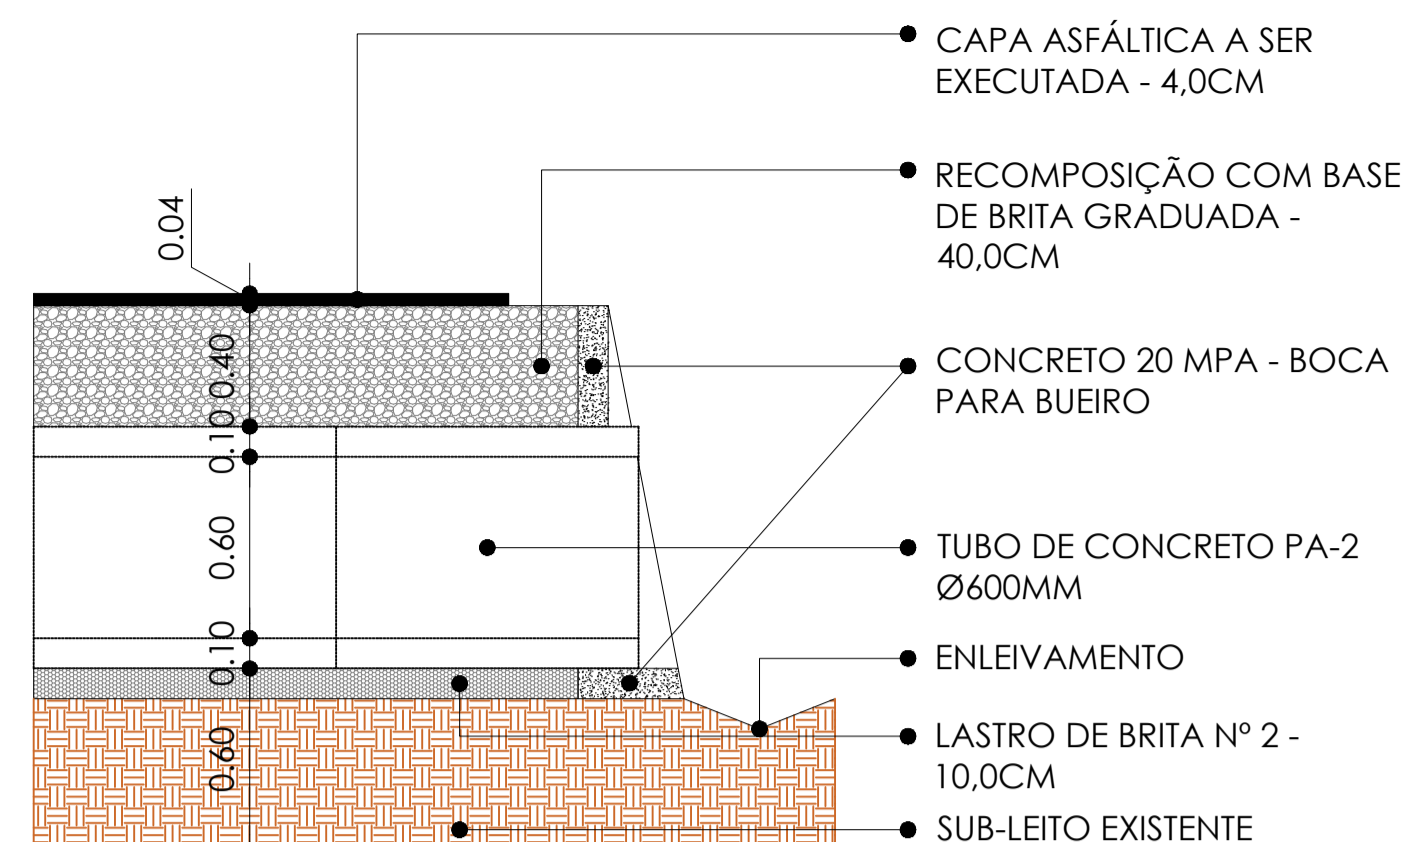





CORTE AA'
esc 1/25

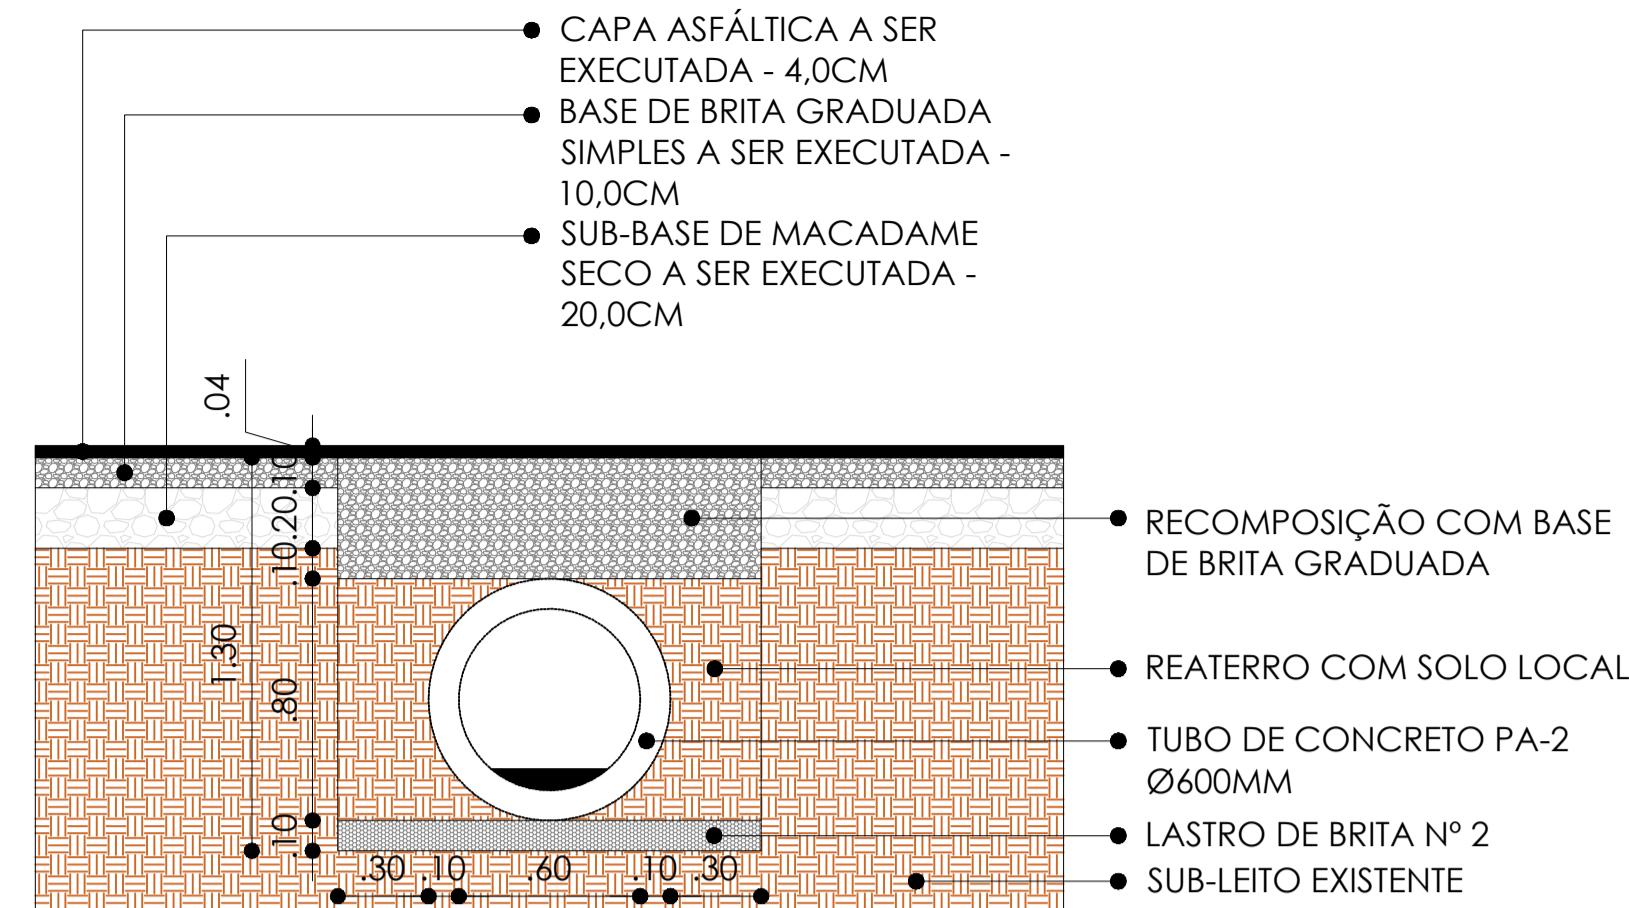


SEÇÃO TRANSVERSAL TUBULAÇÃO Ø600MM
esc 1/25

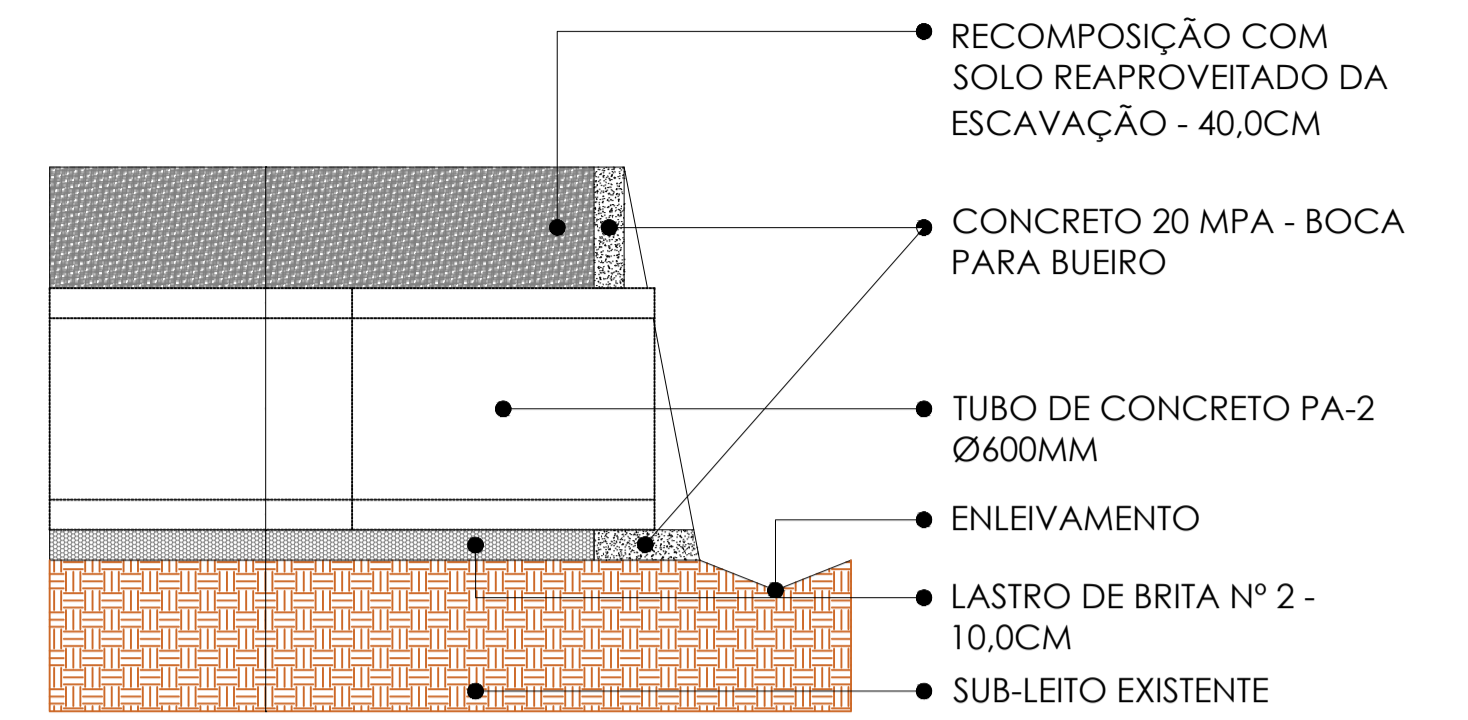


CORTE BB'
esc 1/25

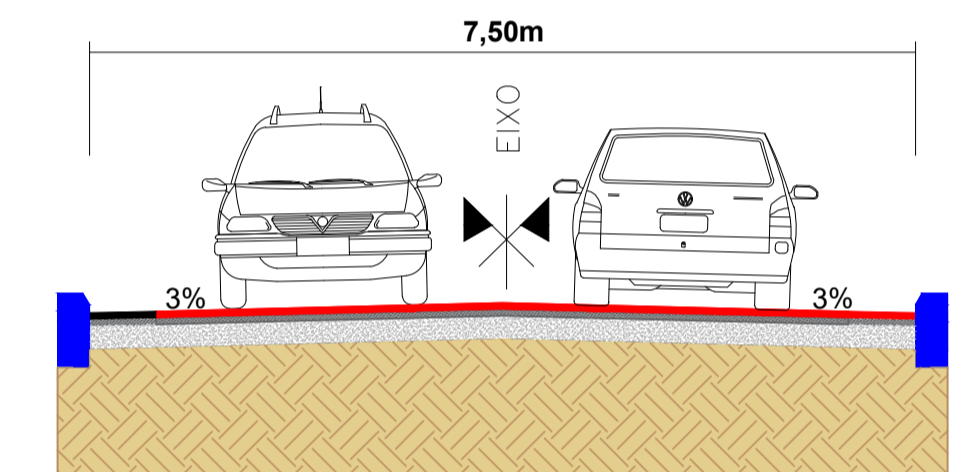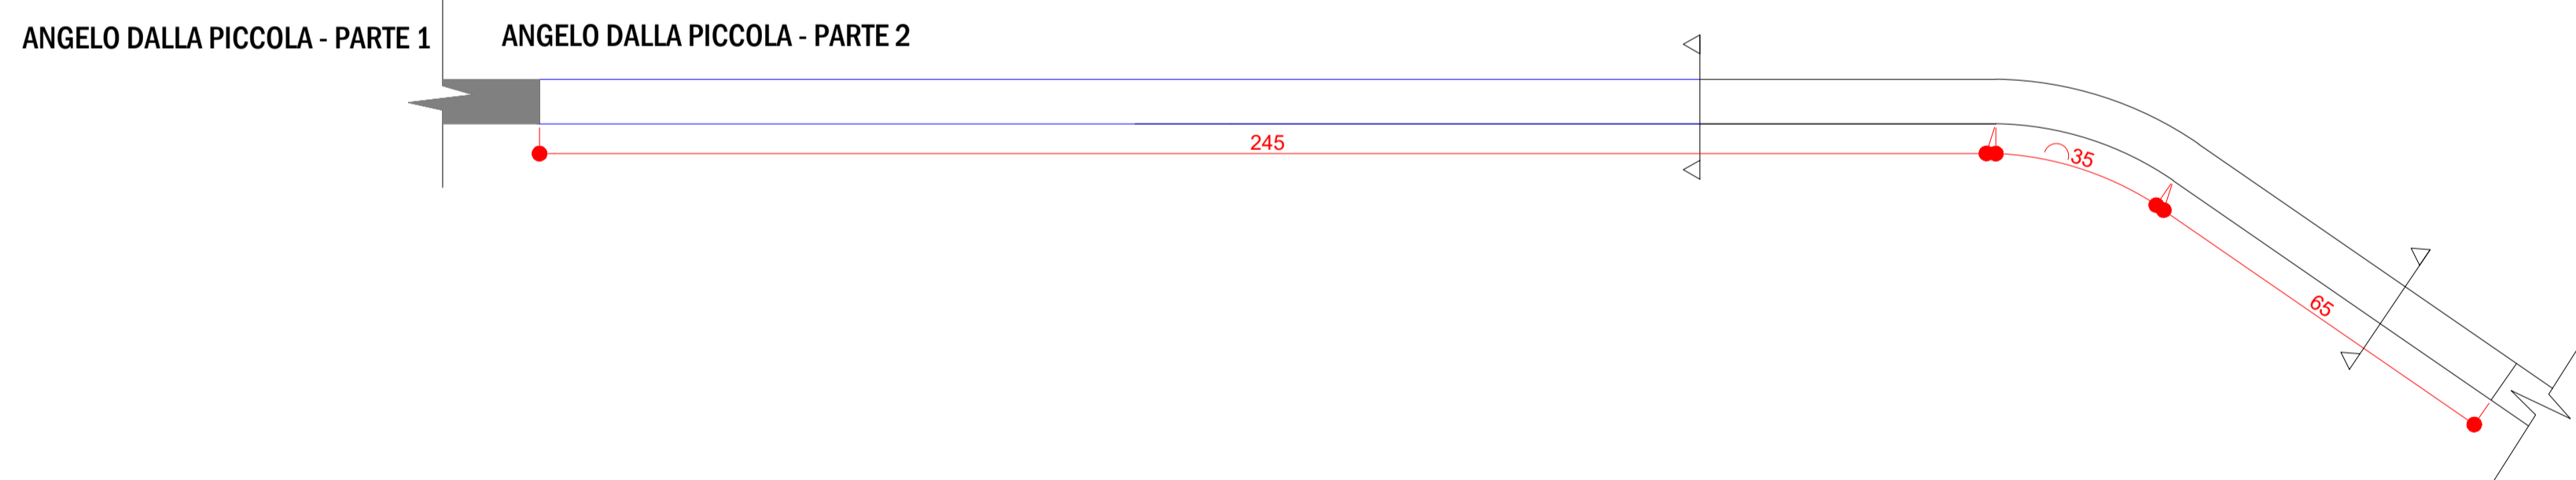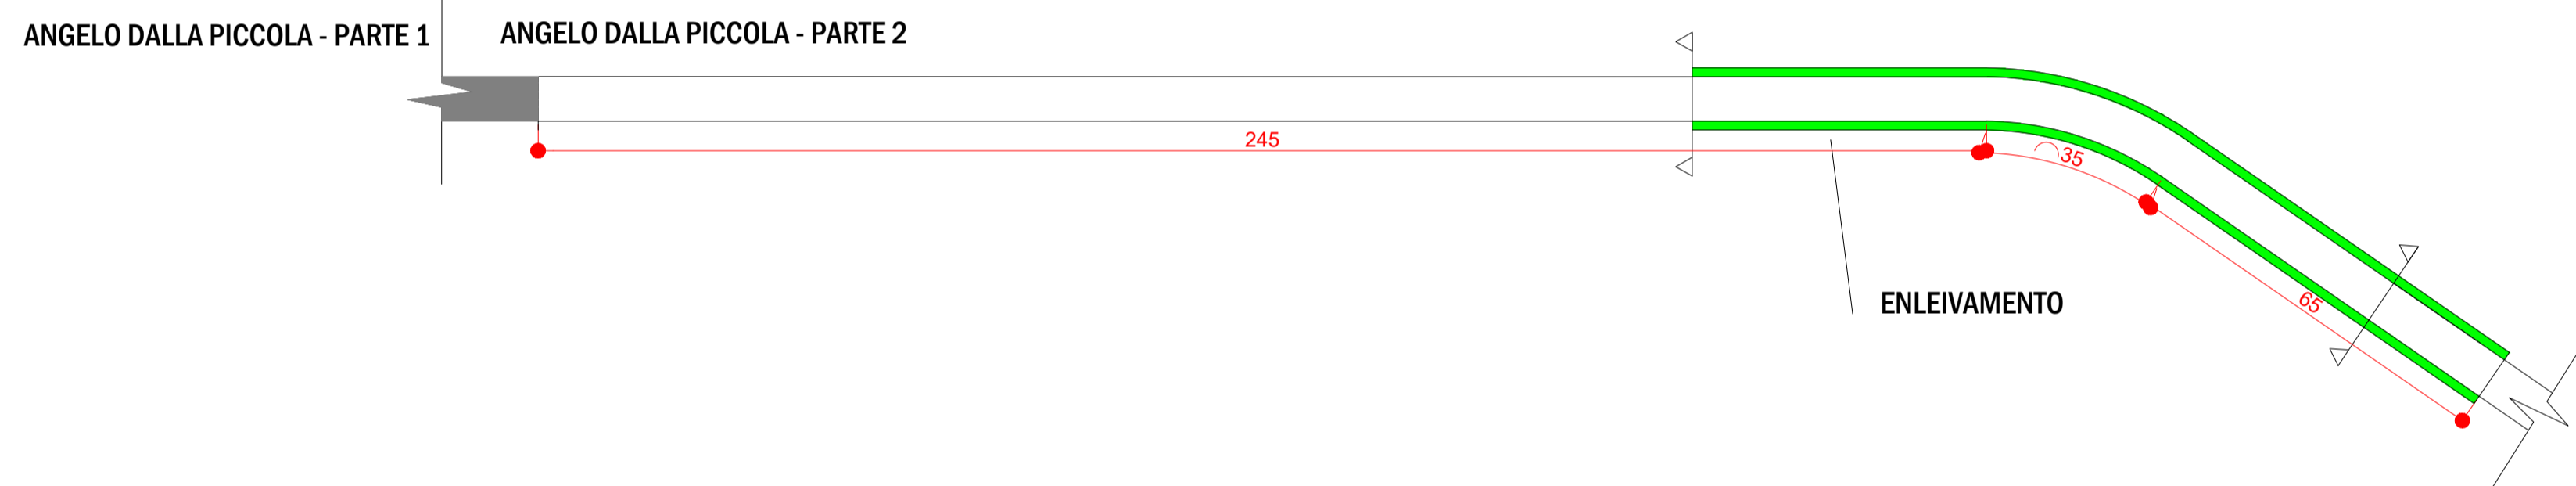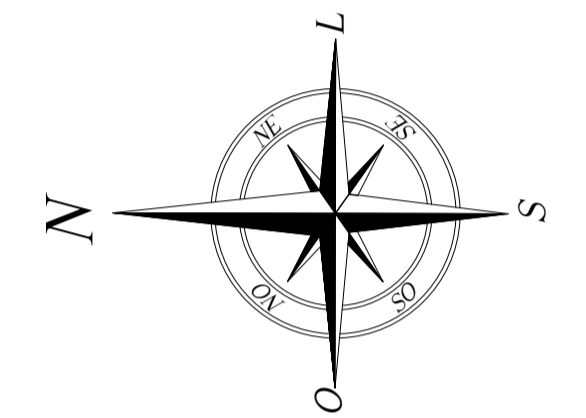

SEÇÃO TIPO DE PAVIMENTAÇÃO SEM ESCALA

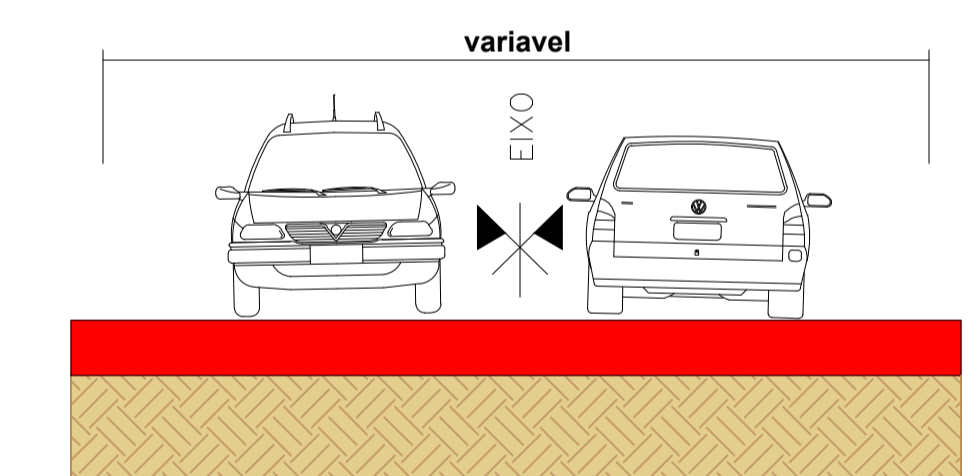

SEÇÃO TIPO DE PAVIMENTAÇÃO SEM ESCALA

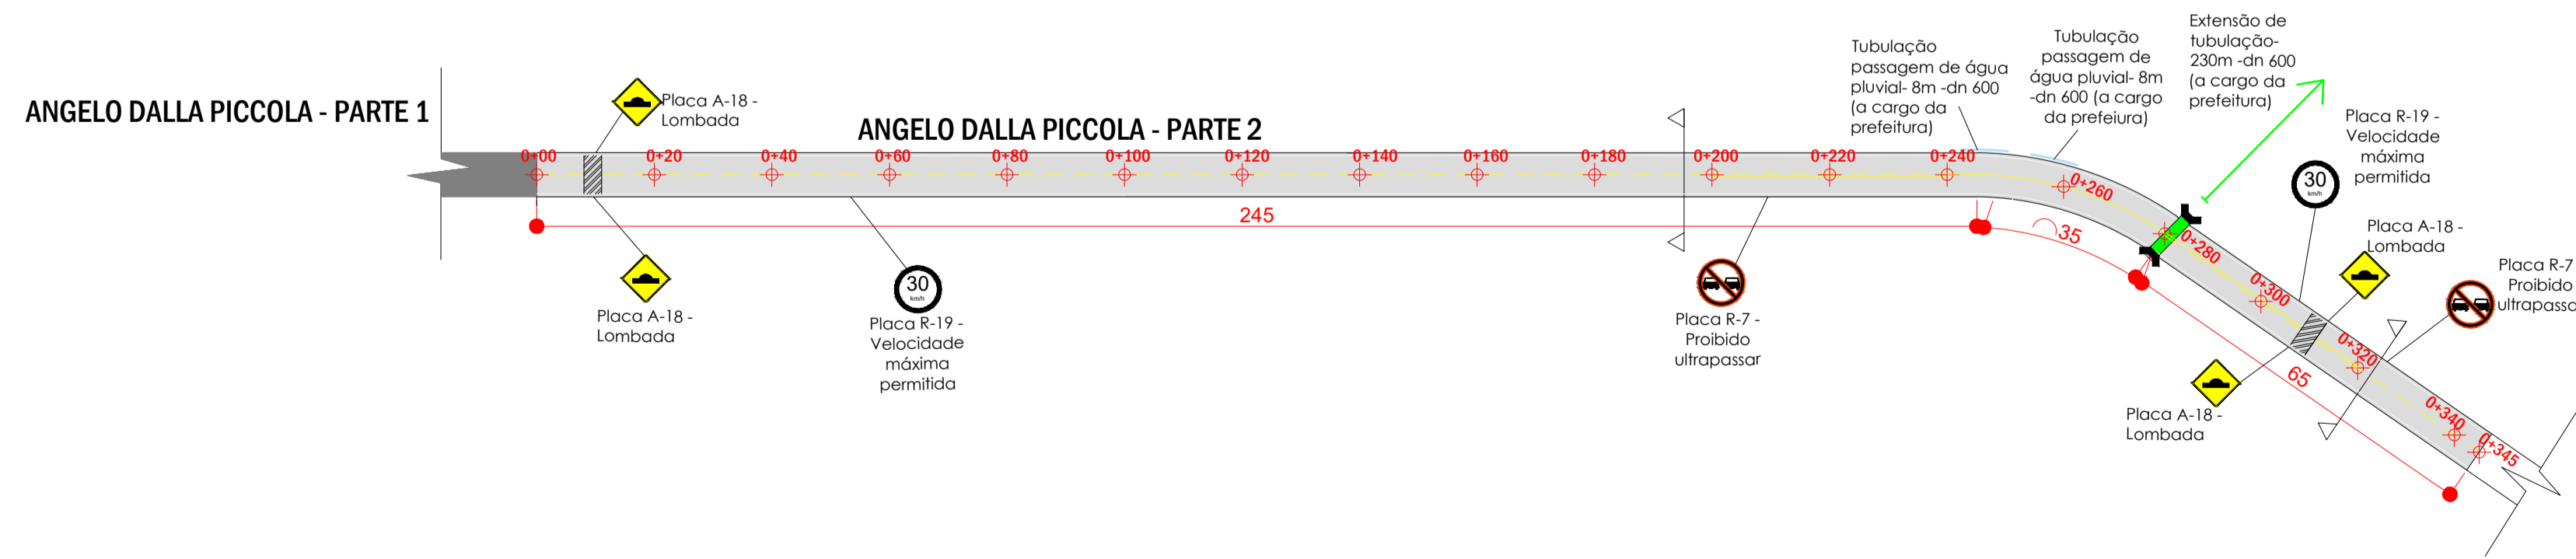

APROVADO

RANIERI LUCIANO DE OLIVEIRA:95607773 000
Assinado de forma digital por RANIERI LUCIANO DE OLIVEIRA:95607773000
Dados: 2025.12.09 09:05:18 -03'00'

CHARLES ENDRIGO
MAKULIA:00326180001

Assinado de forma digital por CHARLES ENDRIGO
MAKULIA:00326180001
Dados: 2025.10.13 10:25:37 -03'00'

LEGENDA DA PLANTA:

PAVIMENTAÇÃO: 2587,50 m ²	EXECUÇÃO REDE Ø600MM
ASFALTO EXISTENTE	BOCA DE Ø600MM
PINTURA AMARELA CONTÍNUA: 13,08m ²	ADIÇÃO DE MEIO FIO: 400m
PINTURA BRANCA CONTÍNUA NA LINHA DE BORDO: 78,48m ²	ÁREA DE ENLEIVAMENTO
PINTURA AMARELA TRACELADA: 11,44m ²	

<p>PREFEITURA MUNICIPAL DE SANTO ÂNGELO Secretaria Municipal de Planejamento Setor de Projetos</p>		
Obra:	RUA ANGELO DALLA PICCOLA - TRECHO 2	Prancha: 02/02
Especificação:	Planta Baixa Existente, Planta de Pavimentação e Cortes	Área: 2 587,50 m ² Escala: 1/50
Responsável Técnico:		
Prefeito Municipal:	Chefe Setor de Projetos:	Data: Setembro/2025