


# PLANTA BAIXA

## escala: 1/100

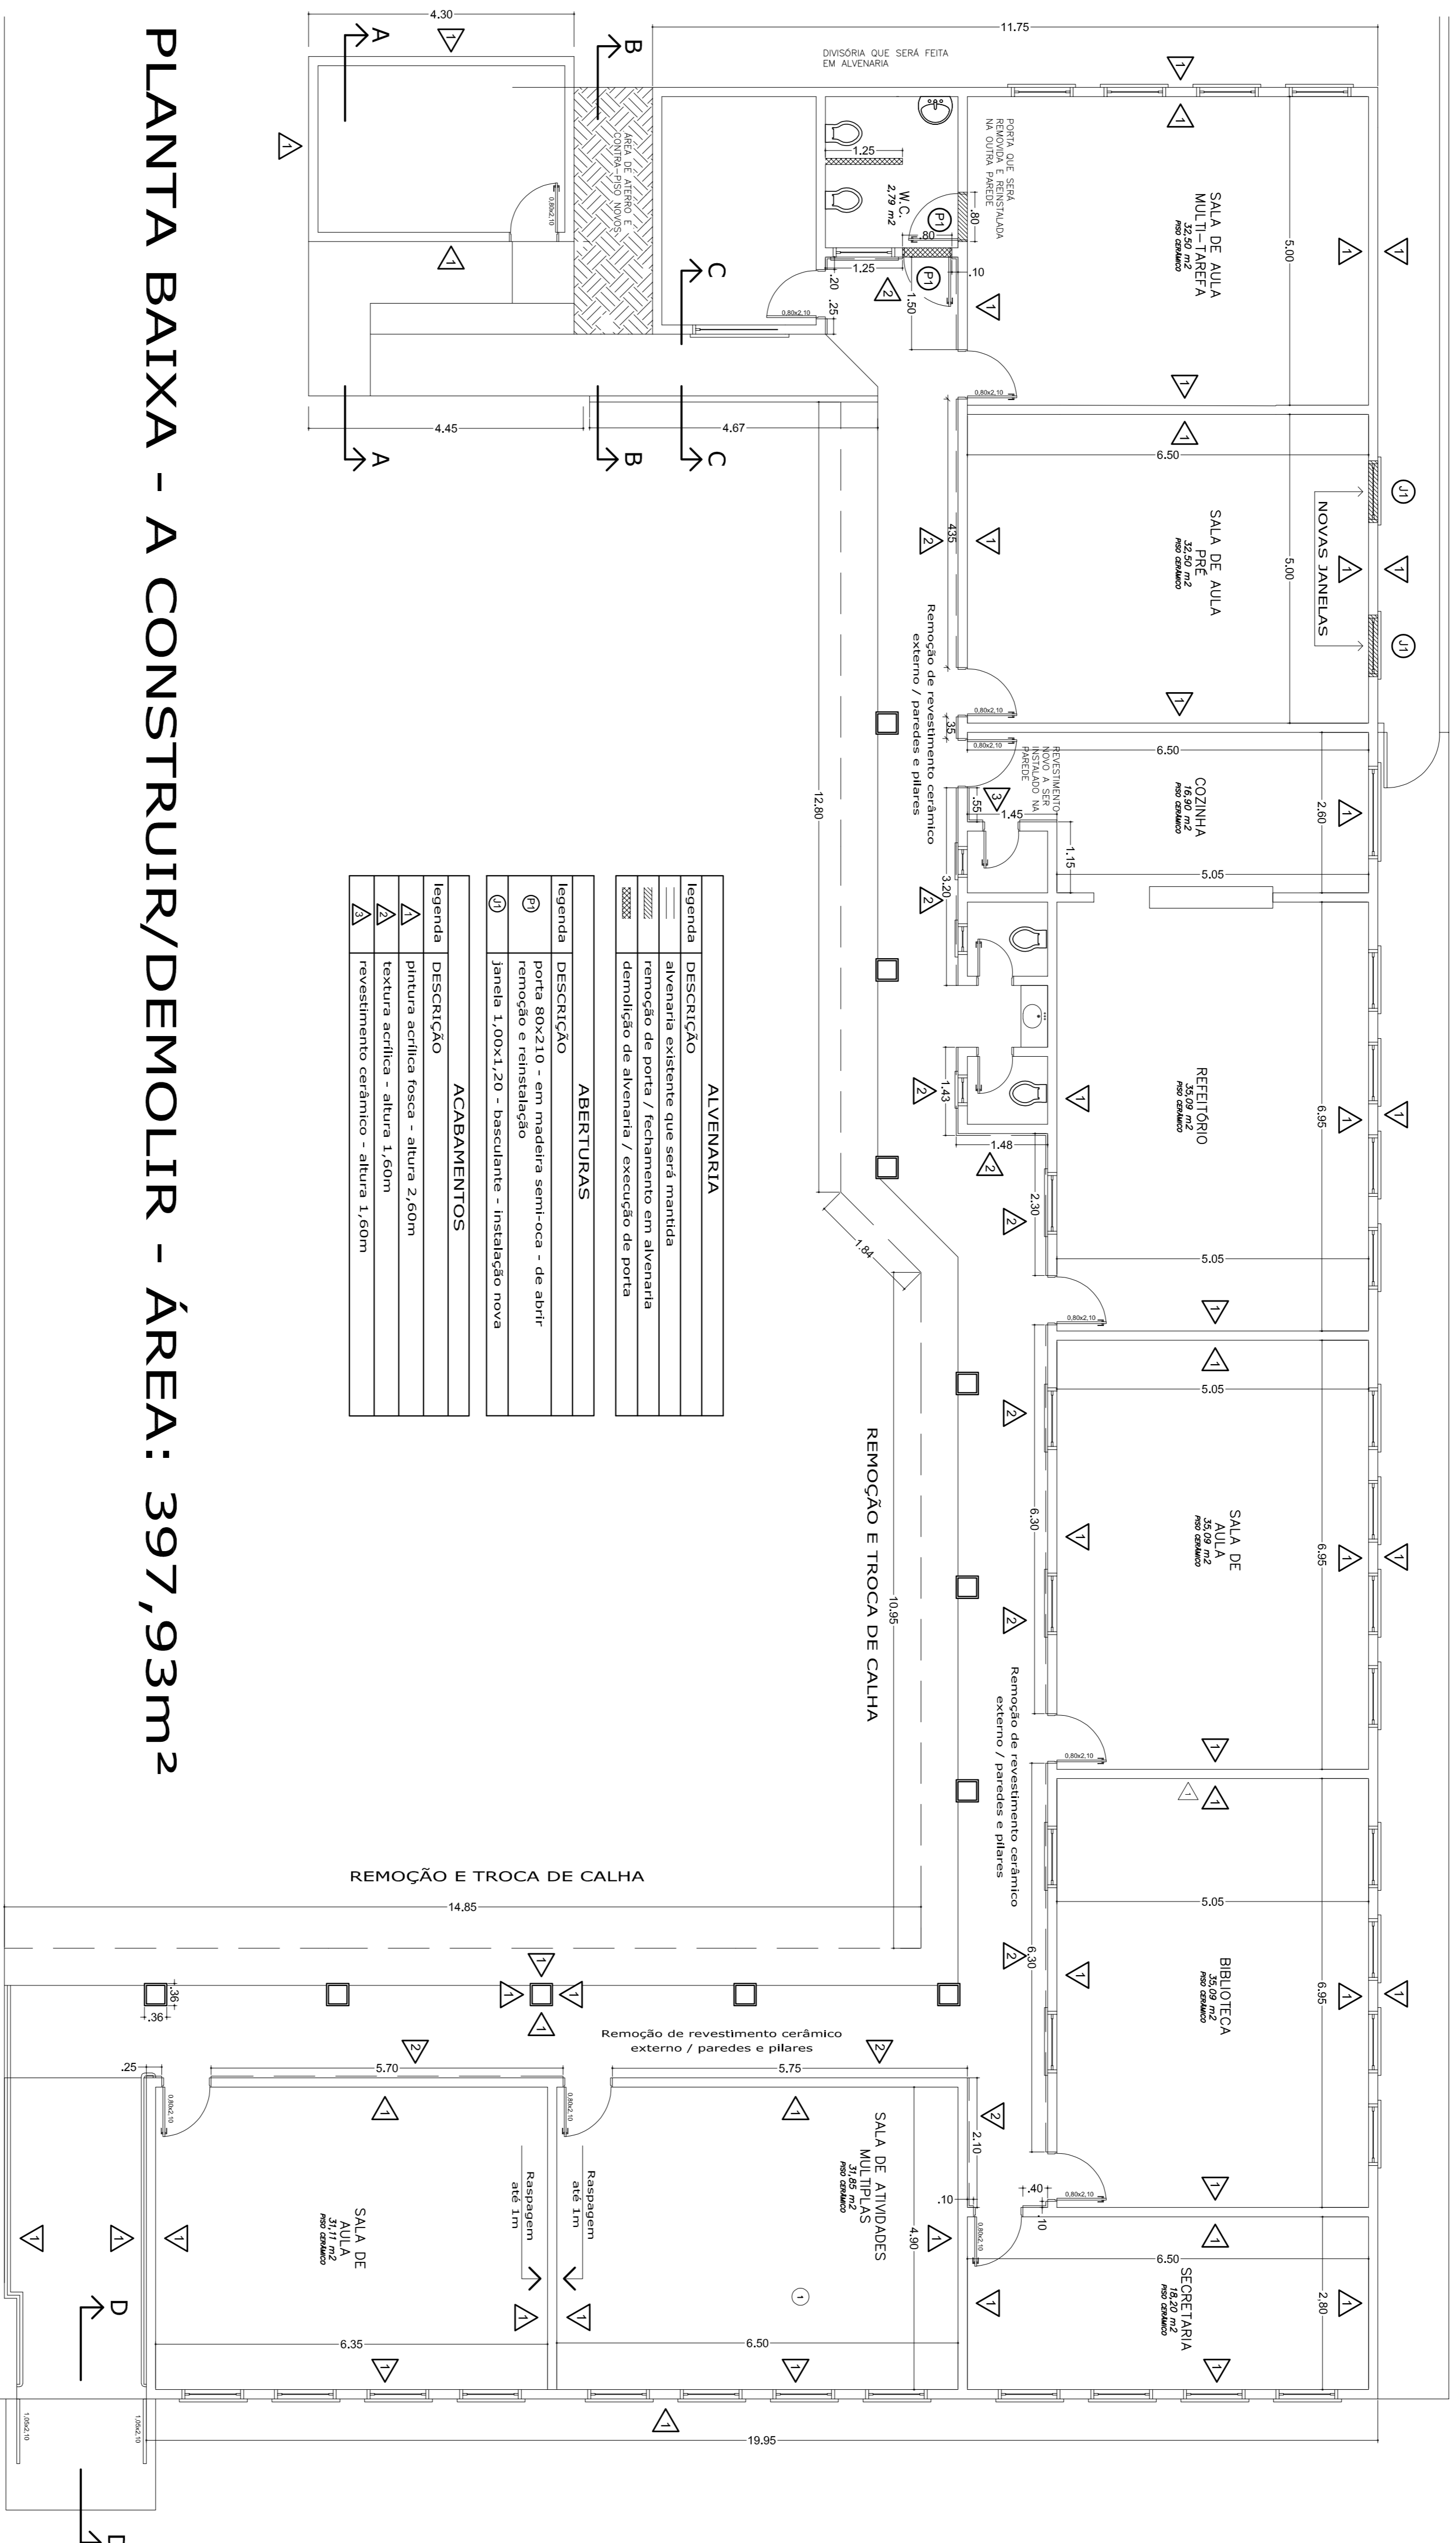

ALVENARIA	
legenda	DESCRÇÃO
	alvenaria existente que será mantida
	remoção de porta / fechamento em alvenaria
	demolição de alvenaria / execução de porta

ABERTURAS	
legenda	DESCRÇÃO
	porta 80x210 - em madeira semi-oca - de abrir
	janela 1,00x1,20 - basculante - instalação nova

ACABAMENTOS	
legenda	DESCRÇÃO
	pintura acrílica fosca - altura 2,60m
	textura acrílica - altura 1,60m
	revestimento cerâmico - altura 1,60m

PLANTA BAIXA - A CONSTRUIR/DEMOLIR - ÁREA: 397,93m<sup>2</sup>

**P M DE SÃO JERÔNIMO - SECRETARIA DE EDUCAÇÃO**

PROJETO: REFORMA EMERGENCIAL DA EMEF PADRE LUIS DE MADAL

RESPONSÁVEL TÉCNICO: GILBERTO PRADOELLA

ARQUITETO - CREA/PA/1344-8

DATA: Setembro/2025

FRANQUIA: ARQ

01/02

ÁREA: 397,93 m<sup>2</sup>

ESCALA: 1/200 - 1/100

reforma/coberturas/pinturas/revestimentos/esquadrias

## Assinantes

---

## Veracidade do documento



Documento assinado digitalmente.  
Verifique a veracidade utilizando o QR Code ao lado ou acesse o site **verificador-assinaturas.plataforma.betha.cloud** e insira o código abaixo:

**DLO**

**GQV**

**1Z0**

**8NE**