



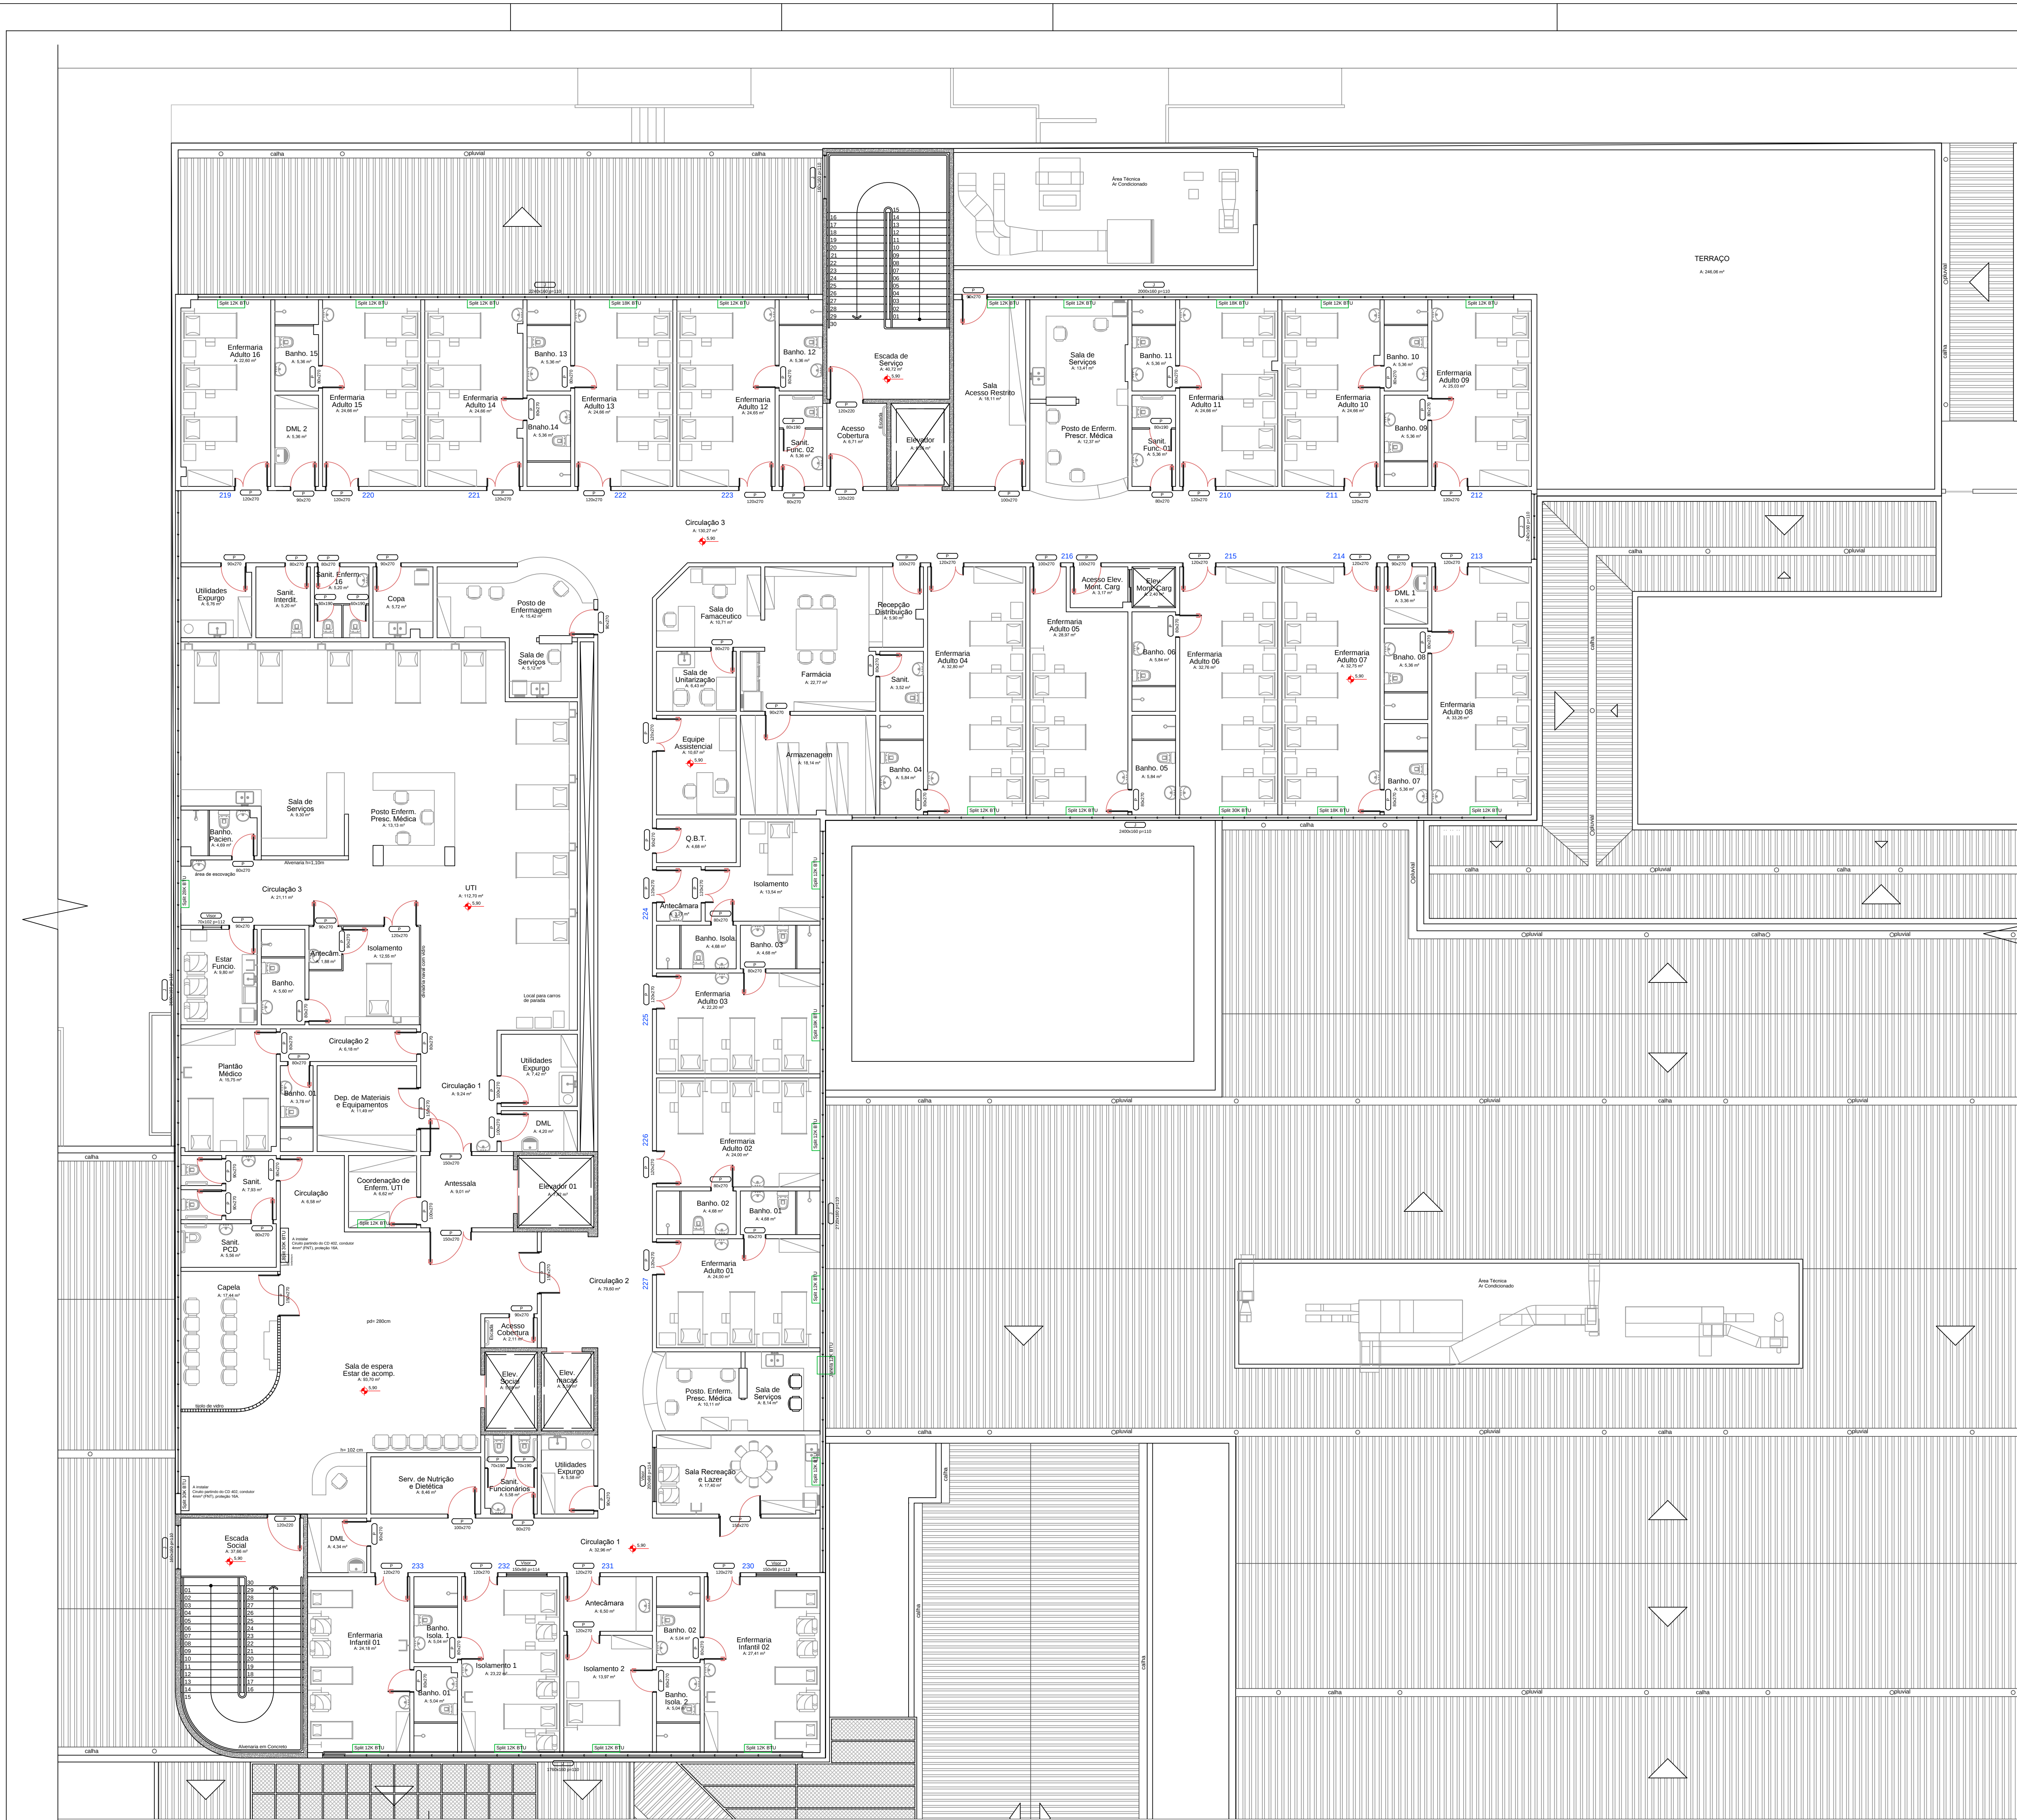


PLANTA BAIXA
ESC.1/100

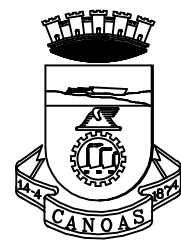

PREFEITURA MUNICIPAL DE CANOAS
SECRETARIA DE PROJETOS E CAPTAÇÃO DE RECURSOS

HOSPITAL DE PRONTO-SOCORRO DE CANOAS
PROJETO DE ARQUITETURA

HPS		Levantamento- 2º Pavim.		DATA:
ENDEREÇO: Rua Caçapava, nº 100, bairro Mathias Velho, Canoas/RS				JUL/2025
PROPRIETÁRIO:				ESCALA:
				1/100
		MUNICÍPIO DE CANOAS CNPJ: 08.577.416.0001-18		DESENHO:
				Raquel
RESPONSÁVEL TÉCNICO				PRANCHA:
		ARQ. Raquel Trindade MAT. 122804 CAU 47149-6		01

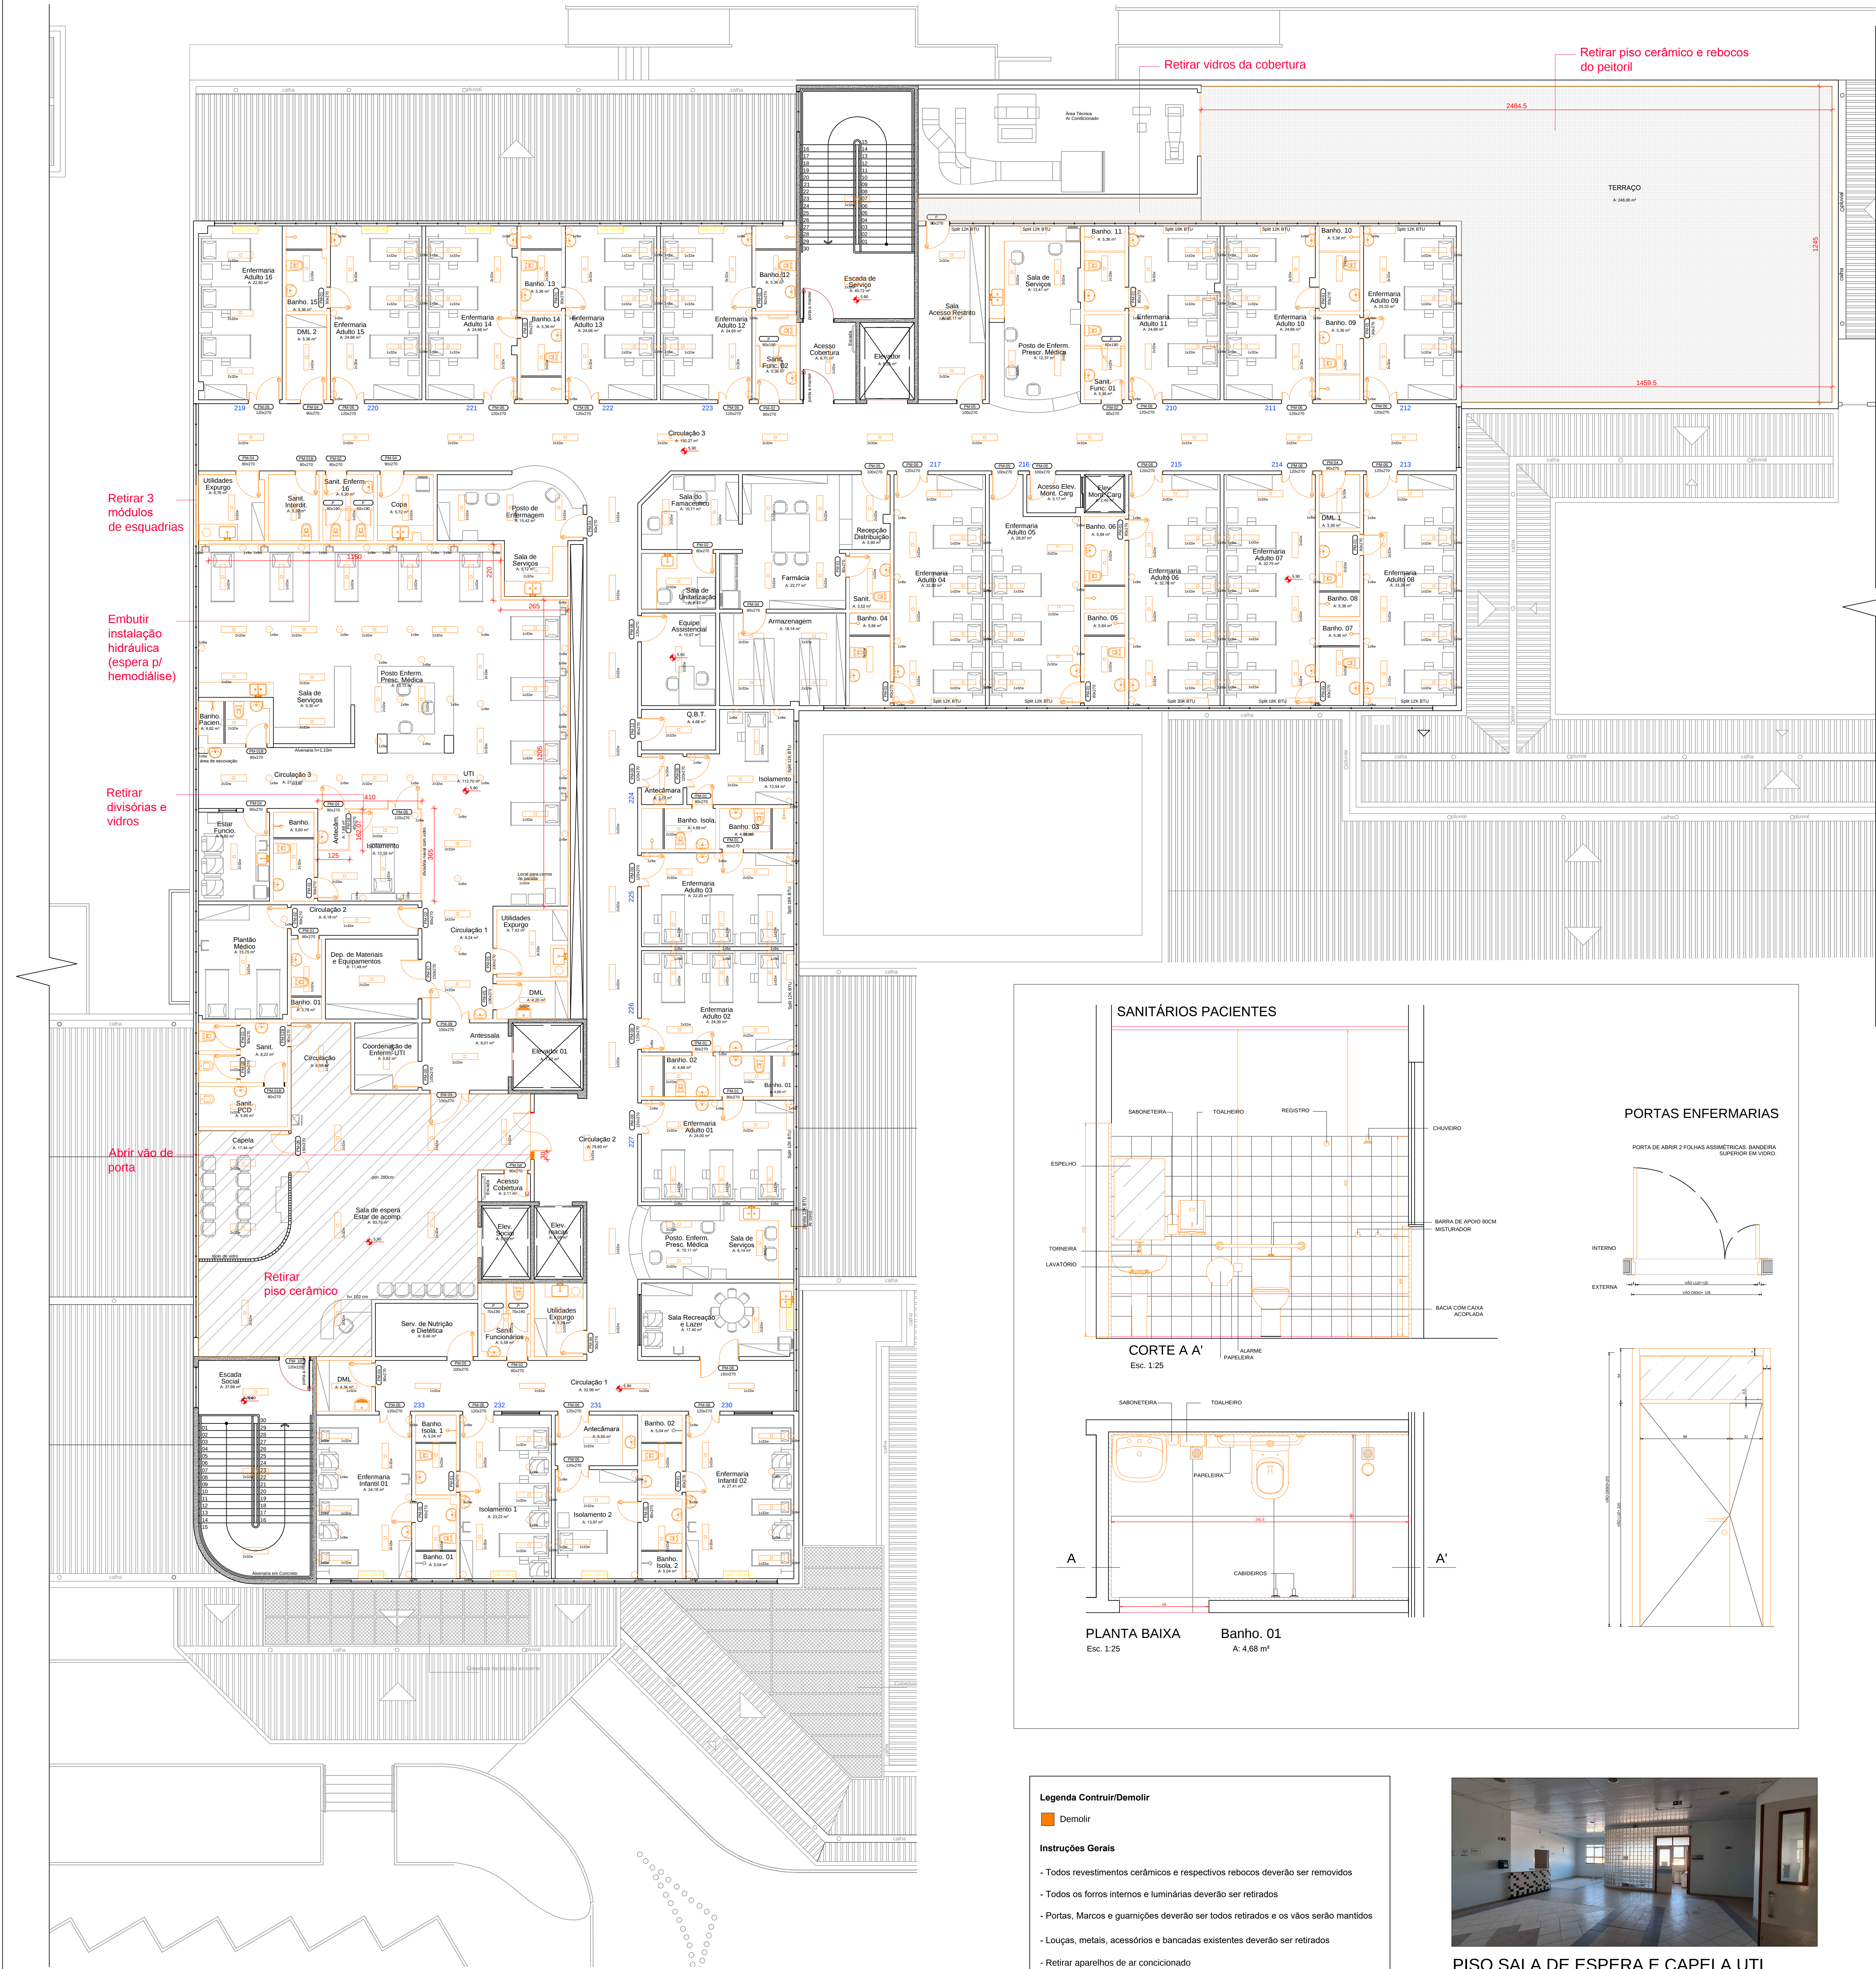

IMAGENS ATUAIS



ENFERMARIAS



LAVATÓRIO
ENFERMARIAS



Banho Enfermaria Infantil 01



DML
CIRC. 1



EXPURGO
CIRC. 2



ESQUADRIAS
ENFERMARIAS



ESQUADRIAS
UTI



DIVISÓRIAS ISOL.
UTI




FORRO
EXPURGO CIRC. 2



PISO E REBOCO
TERRAÇO



COBERTURA
TERRAÇO

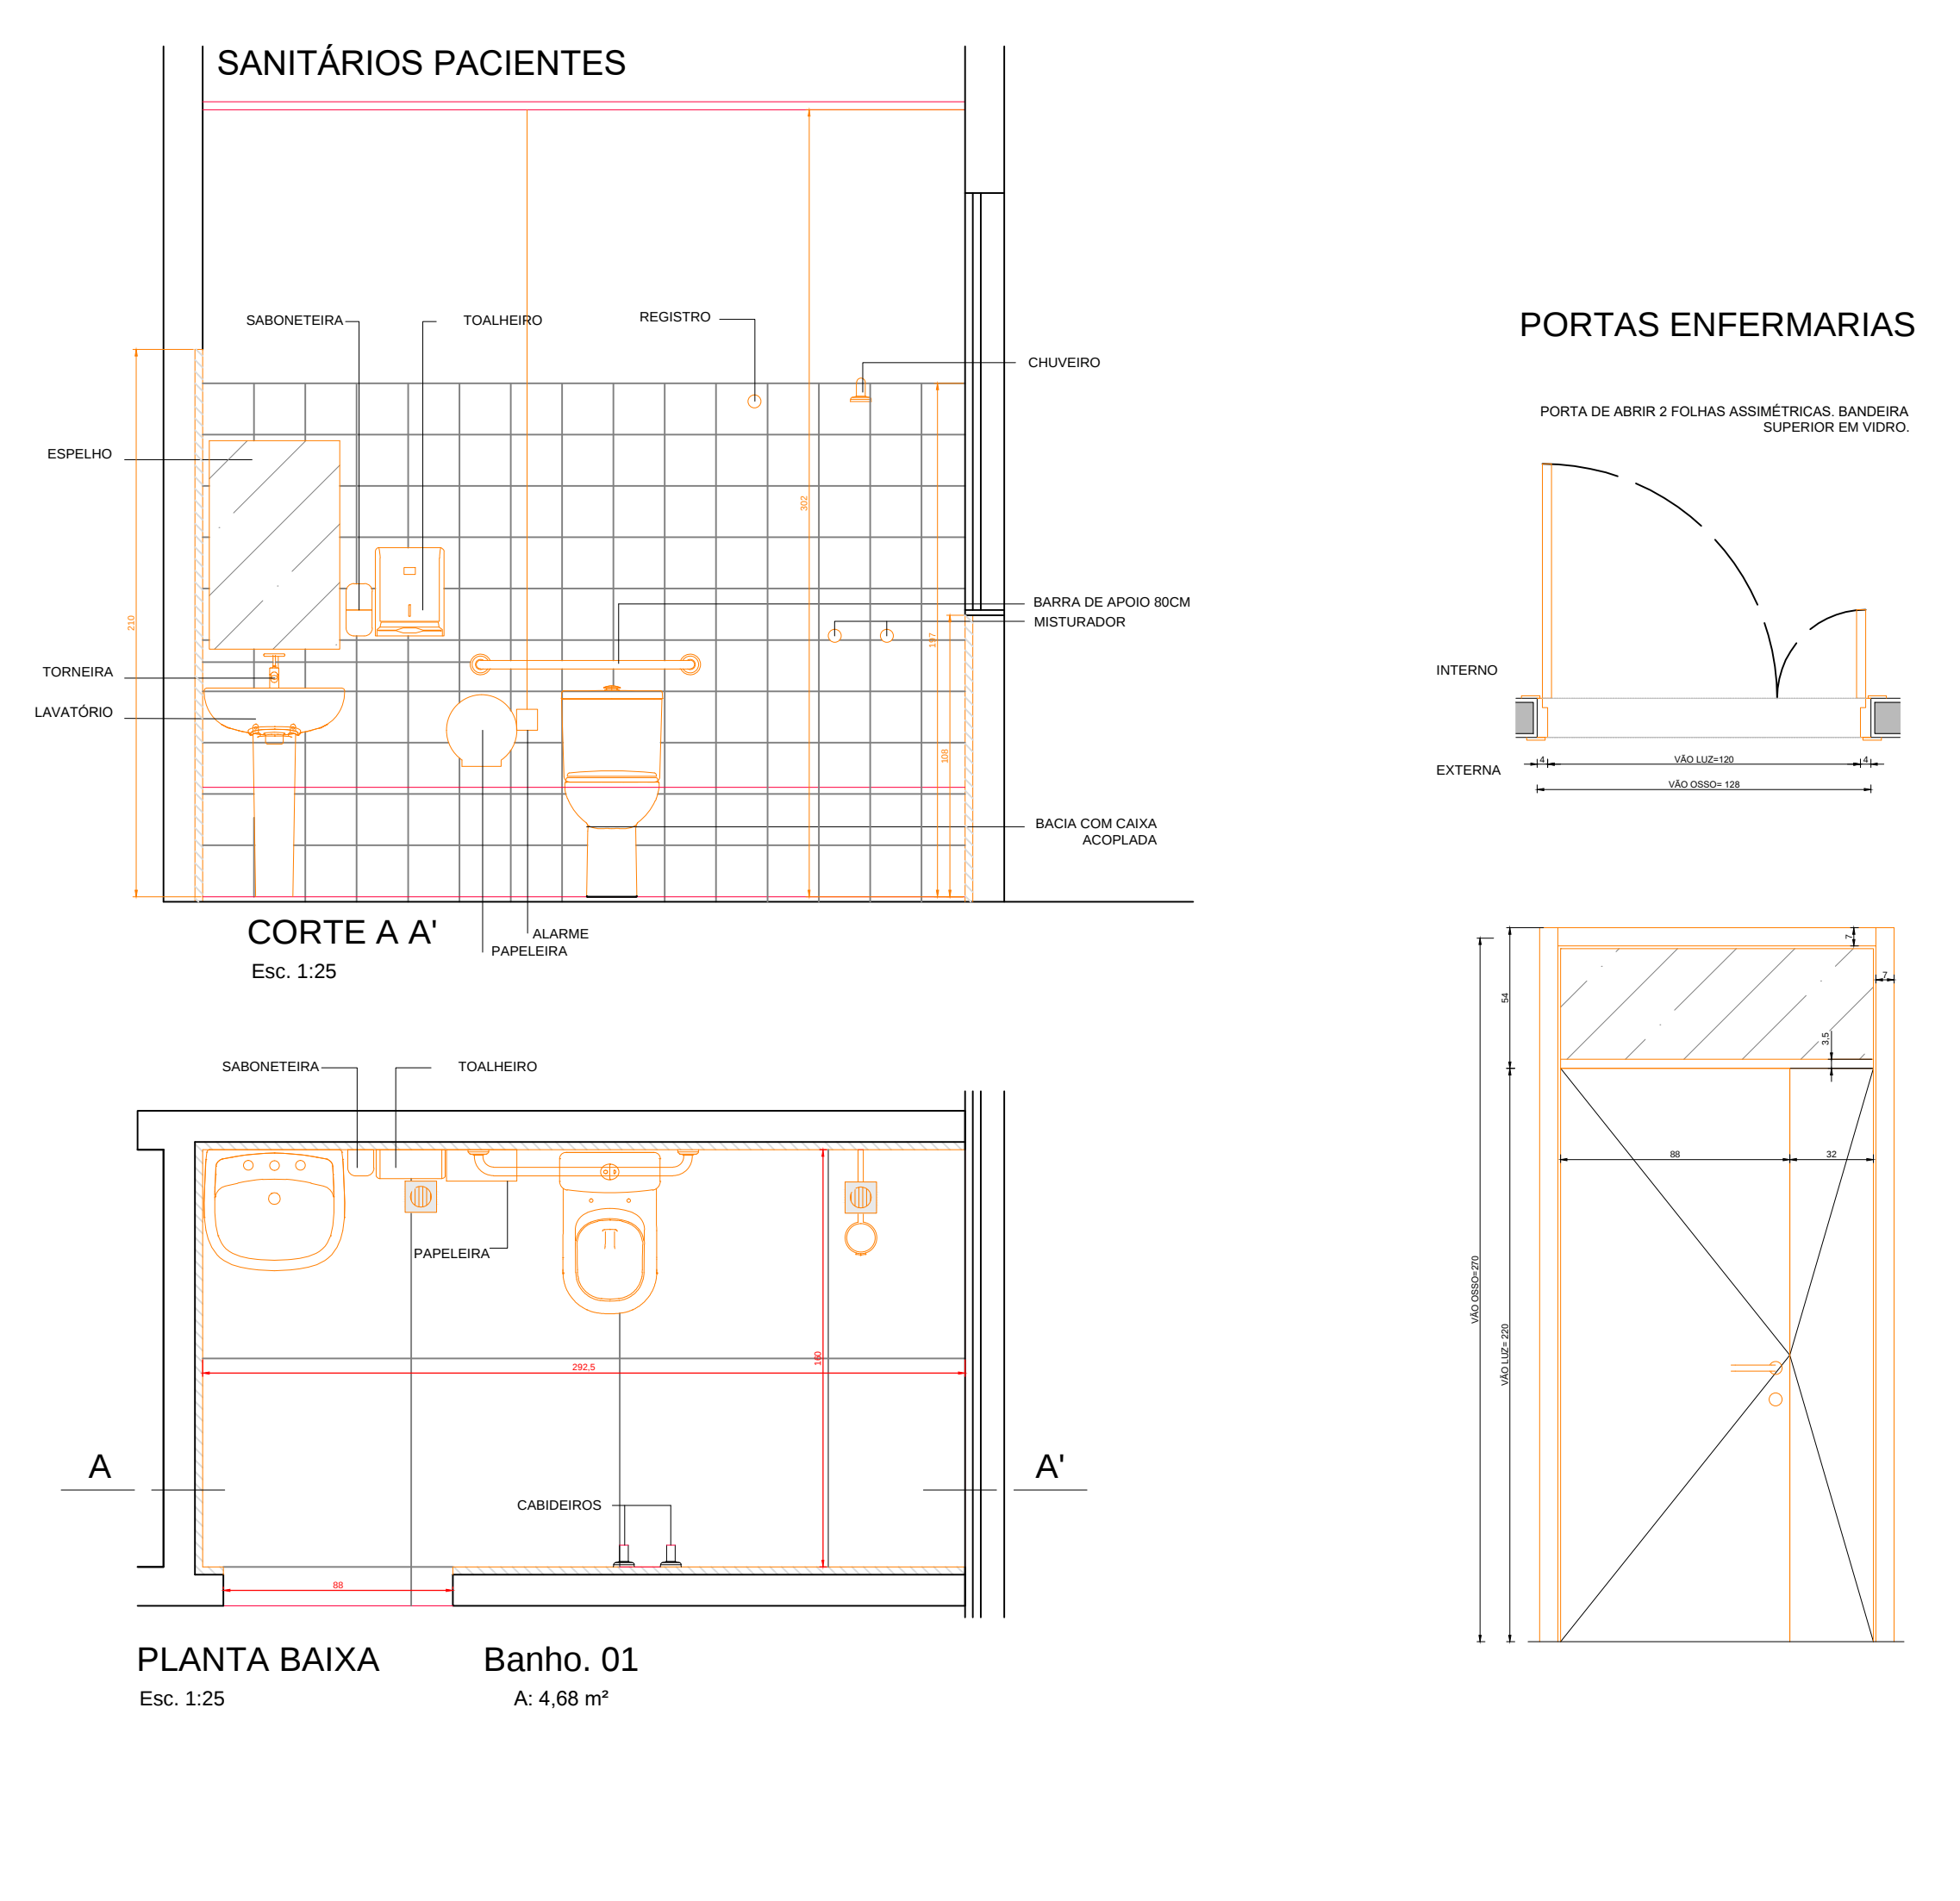


- Legenda Construir/Demolir**
- Demolir
- Instruções Gerais**
- Todos revestimentos cerâmicos e respectivos rebocos deverão ser removidos
 - Todos os forros internos e luminárias deverão ser retirados
 - Portas, Marcos e guarnições deverão ser todos retirados e os vãos serão mantidos
 - Louças, metais, acessórios e bancadas existentes deverão ser retirados
 - Retirar aparelhos de ar condicionado
 - Divisória na sala de isolamento da UTI deverá ser demolida. Novas paredes drywall deverão ser construídas até a laje



PISO SALA DE ESPERA E CAPELA UTI

01	RETIRADA DE ESQUADRIAS NO EXPURGO DA CIRCULAÇÃO 03		05/09/25
Nº	REVISÃO		DATA
 PREFEITURA MUNICIPAL DE CANOAS SECRETARIA DE PROJETOS E CAPTAÇÃO DE RECURSOS HOSPITAL DE PRONTO-SOCORRO DE CANOAS PROJETO DE ARQUITETURA			
HPS		Planta a Demolir	DATA: SET/2025
ENDEREÇO: Rua Capcaneira, nº 100, bairro Mathias Velho, Canoas/RS		MUNICÍPIO DE CANOAS CNPJ: 08.917.416/0001-18	ESCALA: 1/50
PROPRIETÁRIO:		RESPONSÁVEL TÉCNICO:	DESENHO: Riquelme
		PRANCHAS:	02

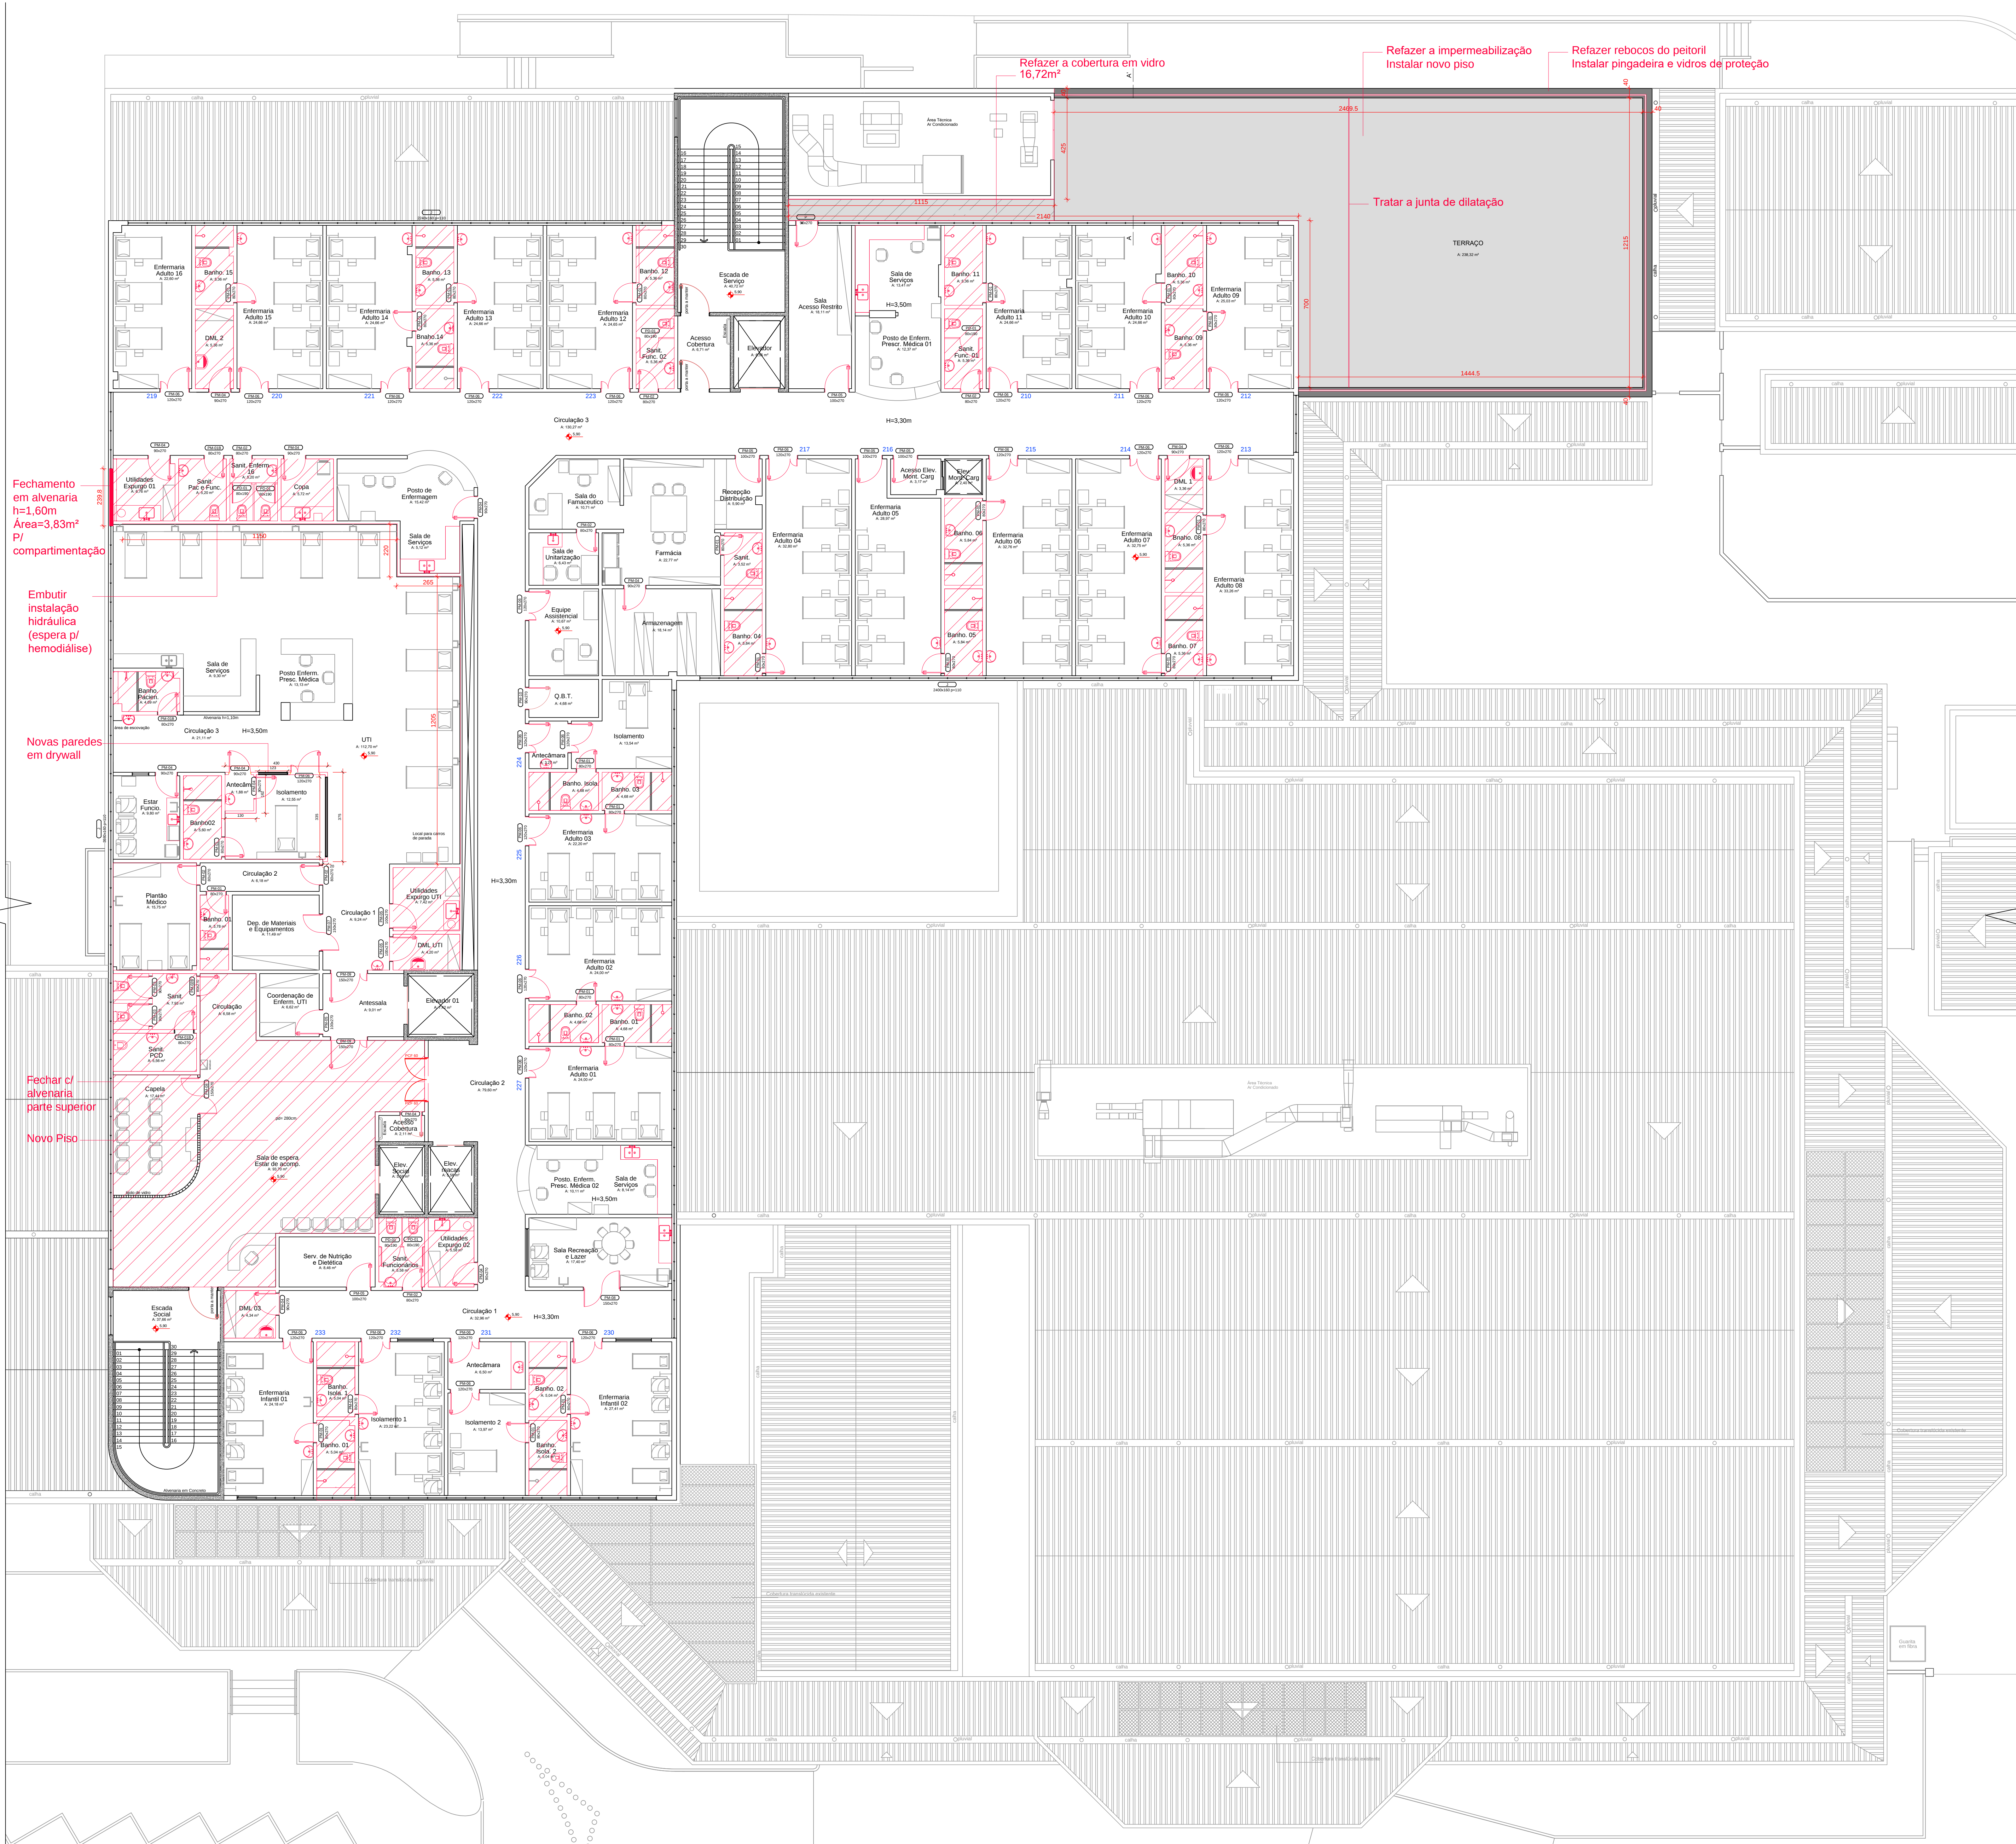

Fechamento em alvenaria h=1.60m Área=3,83m² P/ compartimentação

Embutir instalação hidráulica (espera p/ hemodíalise)

Novas paredes em drywall

Fechar p/ alvenaria parte superior

Novo Piso

Refazer a cobertura em vidro 16,72m²

Refazer a impermeabilização Instalar novo piso

Refazer rebocos do peitoril Instalar pingadeira e vidros de proteção

Tratar a junta de dilatação

Legenda Construir/Demolir

Novas instalações

Áreas molhadas a reformar

Instruções Gerais

- Todos revestimentos cerâmicos e respectivos rebocos serão substituídos

- As paredes serão pintadas, instalações elétricas e hidráulicas serão embutidas

- Os forros internos serão refeitos e instaladas novas luminárias


- Portas, Marcos e guarnições serão novas.

- Louças, metais, acessórios e bancadas serão novos


- Aparelhos de ar condicionado serão novos

- Na sala de isolamento da UTI as paredes serão em drywall

PREFEITURA MUNICIPAL DE CANOAS SECRETARIA DE PROJETOS E CAPTAÇÃO DE RECURSOS		
HOSPITAL DE PRONTO-SOCORRO DE CANOAS PROJETO DE ARQUITETURA		
HPS ENDEREÇO: Rua Capanga, nº 100, bairro Mathias Velho, Canoas/RS	Planta a construir	DATA: SET/2025
PROPRIETÁRIO: MUNICÍPIO DE CANOAS CNPJ: 08.577.516/0001-18		ESCALA: 1/50 DESENHO: Raquel
RESPONSÁVEL TÉCNICO: ARQ. Raquel Trindade MAT. 128904 CAL 47348-6		PRANCHA: 03

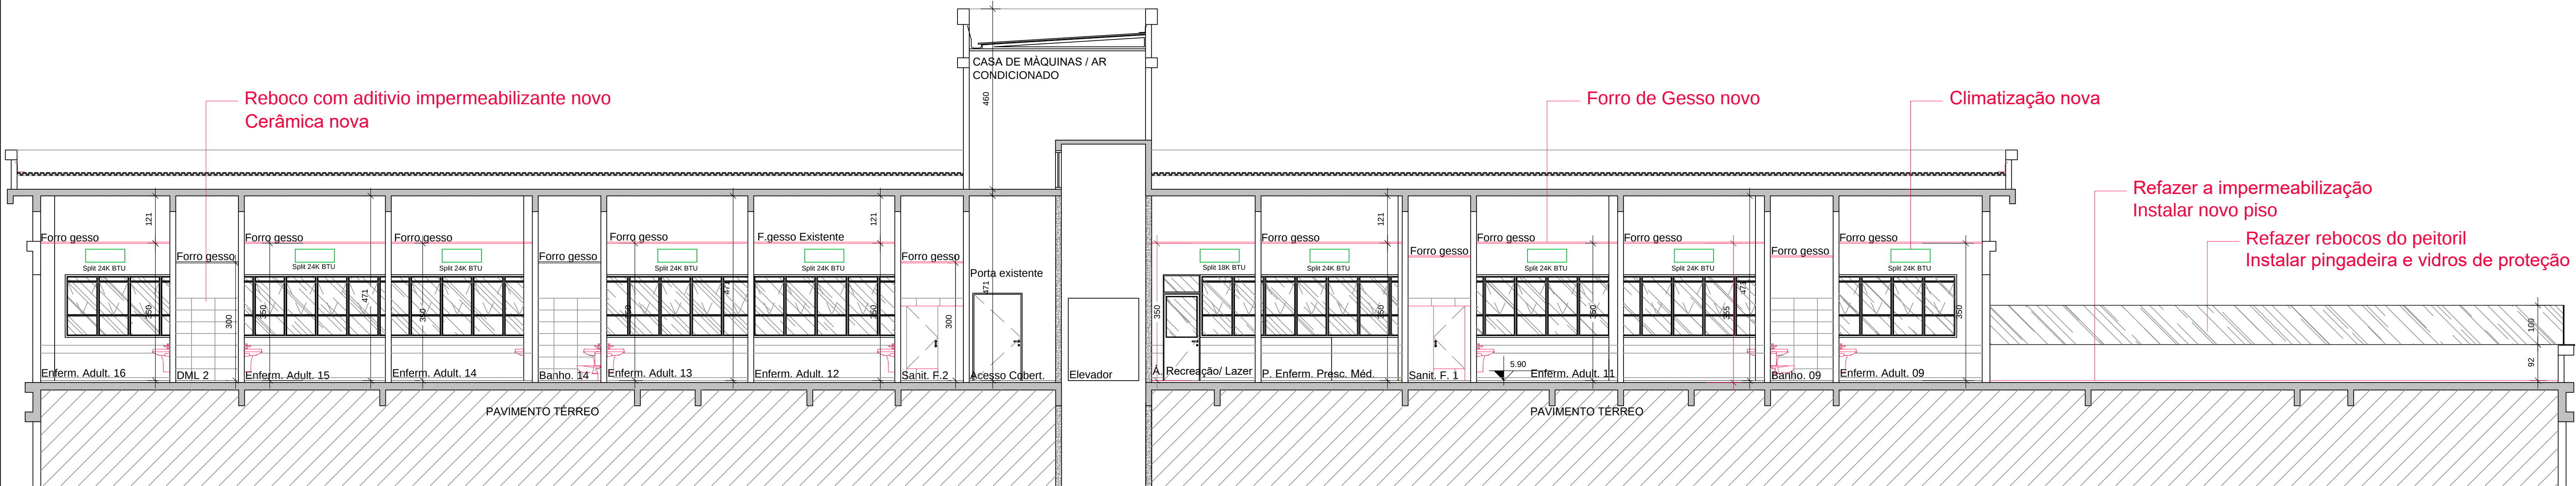

CORTE A A'
ESC.1/75

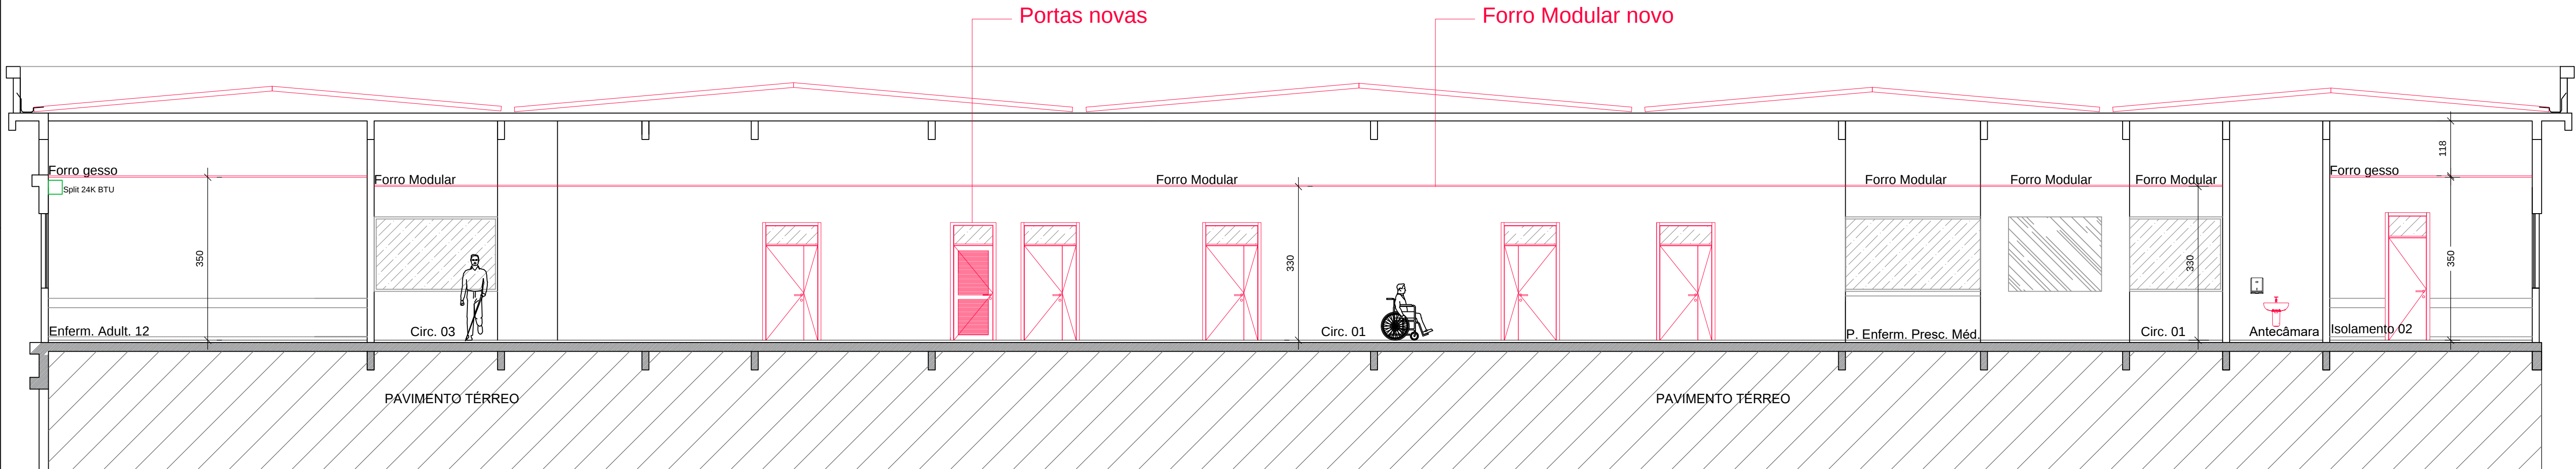


CORTE B B'
ESC.1/75



CORTE C C'
ESC.1/75

DETALHE TERRAÇO

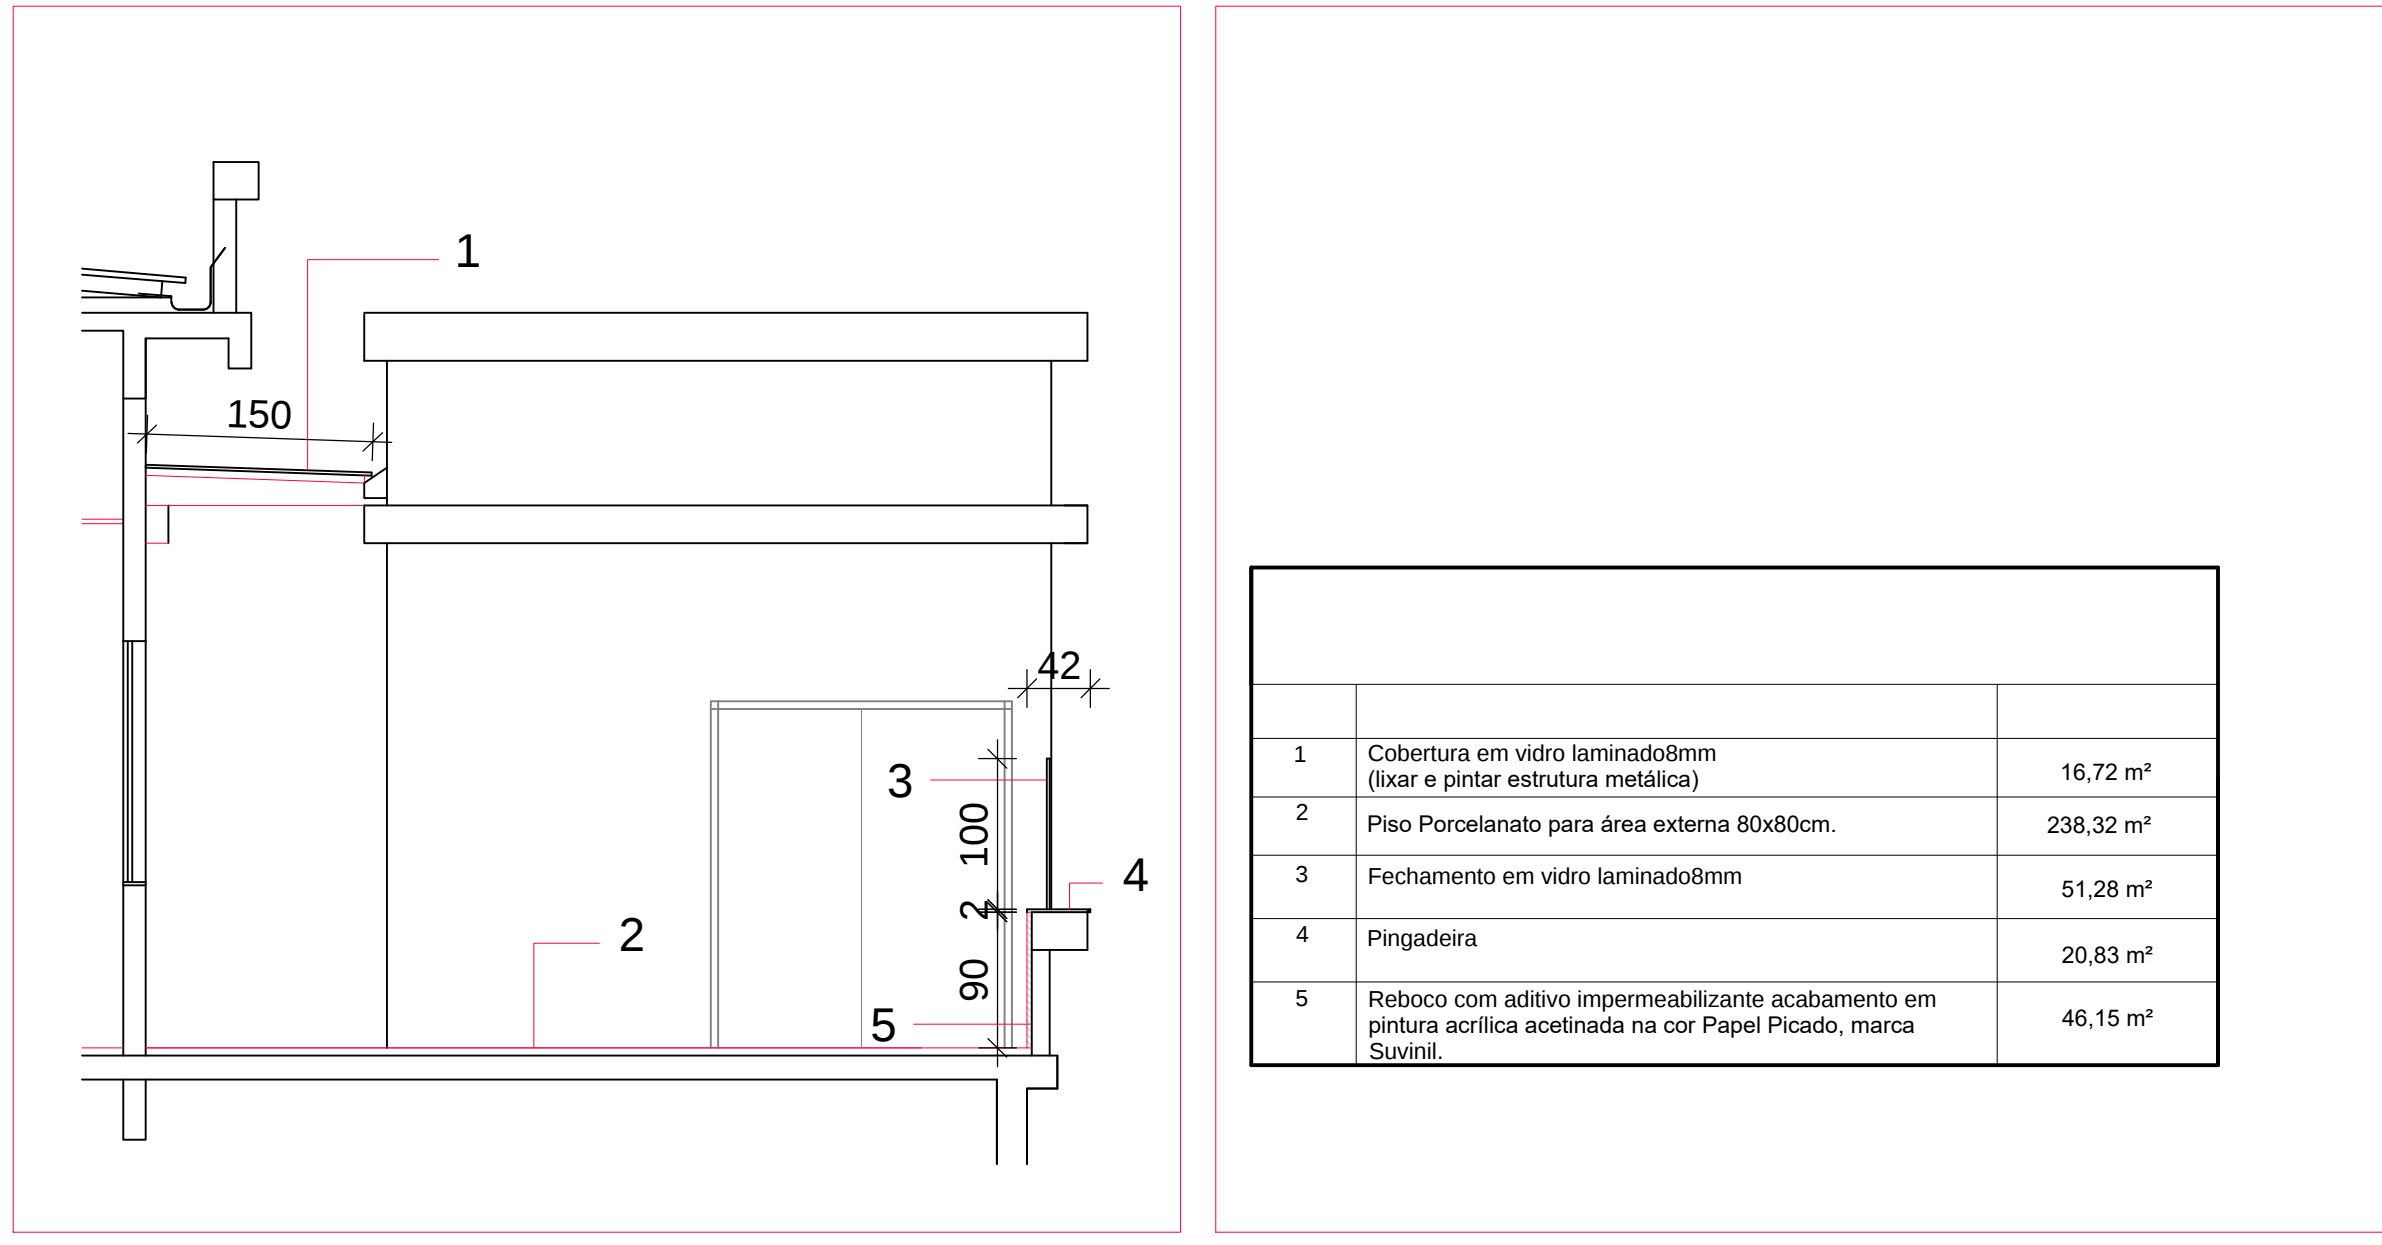


CORTE D D'
ESC.1/50

Legenda

■ Novas instalações

Instruções Gerais

- Todos revestimentos cerâmicos e respectivos rebocos serão substituídos
- As paredes serão pintadas, instalações elétricas e hidráulicas serão embutidas
- Os forros internos serão refeitos e instaladas novas luminárias
- Portas, Marcos e guarnições serão novas.
- Louças, metais, acessórios e bancadas serão novos
- Aparelhos de ar condicionado serão novos
- Na sala de isolamento da UTi as paredes serão em drywall

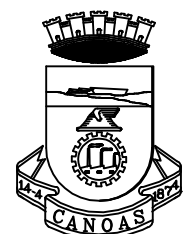

PREFEITURA MUNICIPAL DE CANOAS
SECRETARIA DE PROJETOS E CAPTAÇÃO DE RECURSOS

HOSPITAL DE PRONTO-SOCORRO DE CANOAS
PROJETO DE ARQUITETURA


HPS	Cortes	DATA: JUL/2025
ENDEREÇO: Rua Caçapava, nº 100, bairro Mathias Velho, Canoas/RS		ESCALA: 1/50
PROPRIETÁRIO: MUNICÍPIO DE CANOAS CNPJ: 88.577.416/0001-18		DESENHO: Raquel
RESPONSÁVEL TÉCNICO: ARQ. Raquel Trindade MAT. 122804 CAU 47149-6		PRANCHA: 04



PLANTA BAIXA
ESC.1/100


LEGENDA - ILUMINAÇÃO		
SÍMBOLO	DESCRIÇÃO	QUANTIDADE
	LM01 - Painel de Led 40W, de embutir na cor branca microtexturizada.Temperatura de cor 4.000K. Ref. Lumicerter ou similar	57 unidades
	LM02 - Painel de Led 17,5W, de embutir na cor branca microtexturizada.Temperatura de cor 4.000K. Ref. Lumicerter ou similar	141 unidades
	LM03 - Painel de Led 35W, de embutir na cor branca microtexturizada.Temperatura de cor 4.000K. Ref. Lumicerter ou similar	93 unidades

LEGENDA - FORROS		
SÍMBOLO	DESCRIÇÃO	QUANTIDADE
	Forro em gesso acartonado sem tabica. Emassado e pintado com tinta... Ref. Knauff ou similar	1.388,18 m²
	Forro modular em placas removíveis 62,5x62,5cm. Ref. Saint-Gobain ou similar	211,68 m²

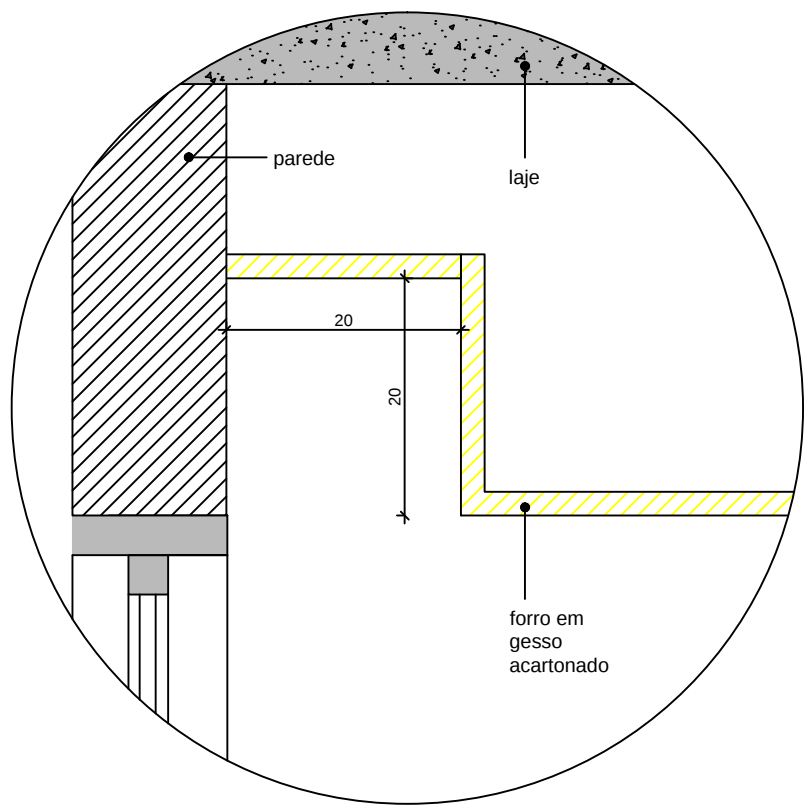

DETALHE 01 - CORTINEIRO
Escala 1:10

PREFEITURA MUNICIPAL DE CANOAS SECRETARIA DE PROJETOS E CAPTAÇÃO DE RECURSOS		
HOSPITAL DE PRONTO-SOCORRO DE CANOAS ANTEPROJETO DE ARQUITETURA		
HPS	Forros e Iluminação - 2º Pavim.	DATA: JUL/2025
ENDEREÇO: Rua Caçapava, nº 100, bairro Mathias Velho, Canoas/RS		
PROPRIETÁRIO:	MUNICÍPIO DE CANOAS CNPJ: 08.577.448/0001-18	ESCALA: 1/100
RESPONSÁVEL TÉCNICO:	ARQ. Raquel Trindade MAT. 122804 CAU/47149-6	DESENHO: Raquel
		PRANCHA: 05

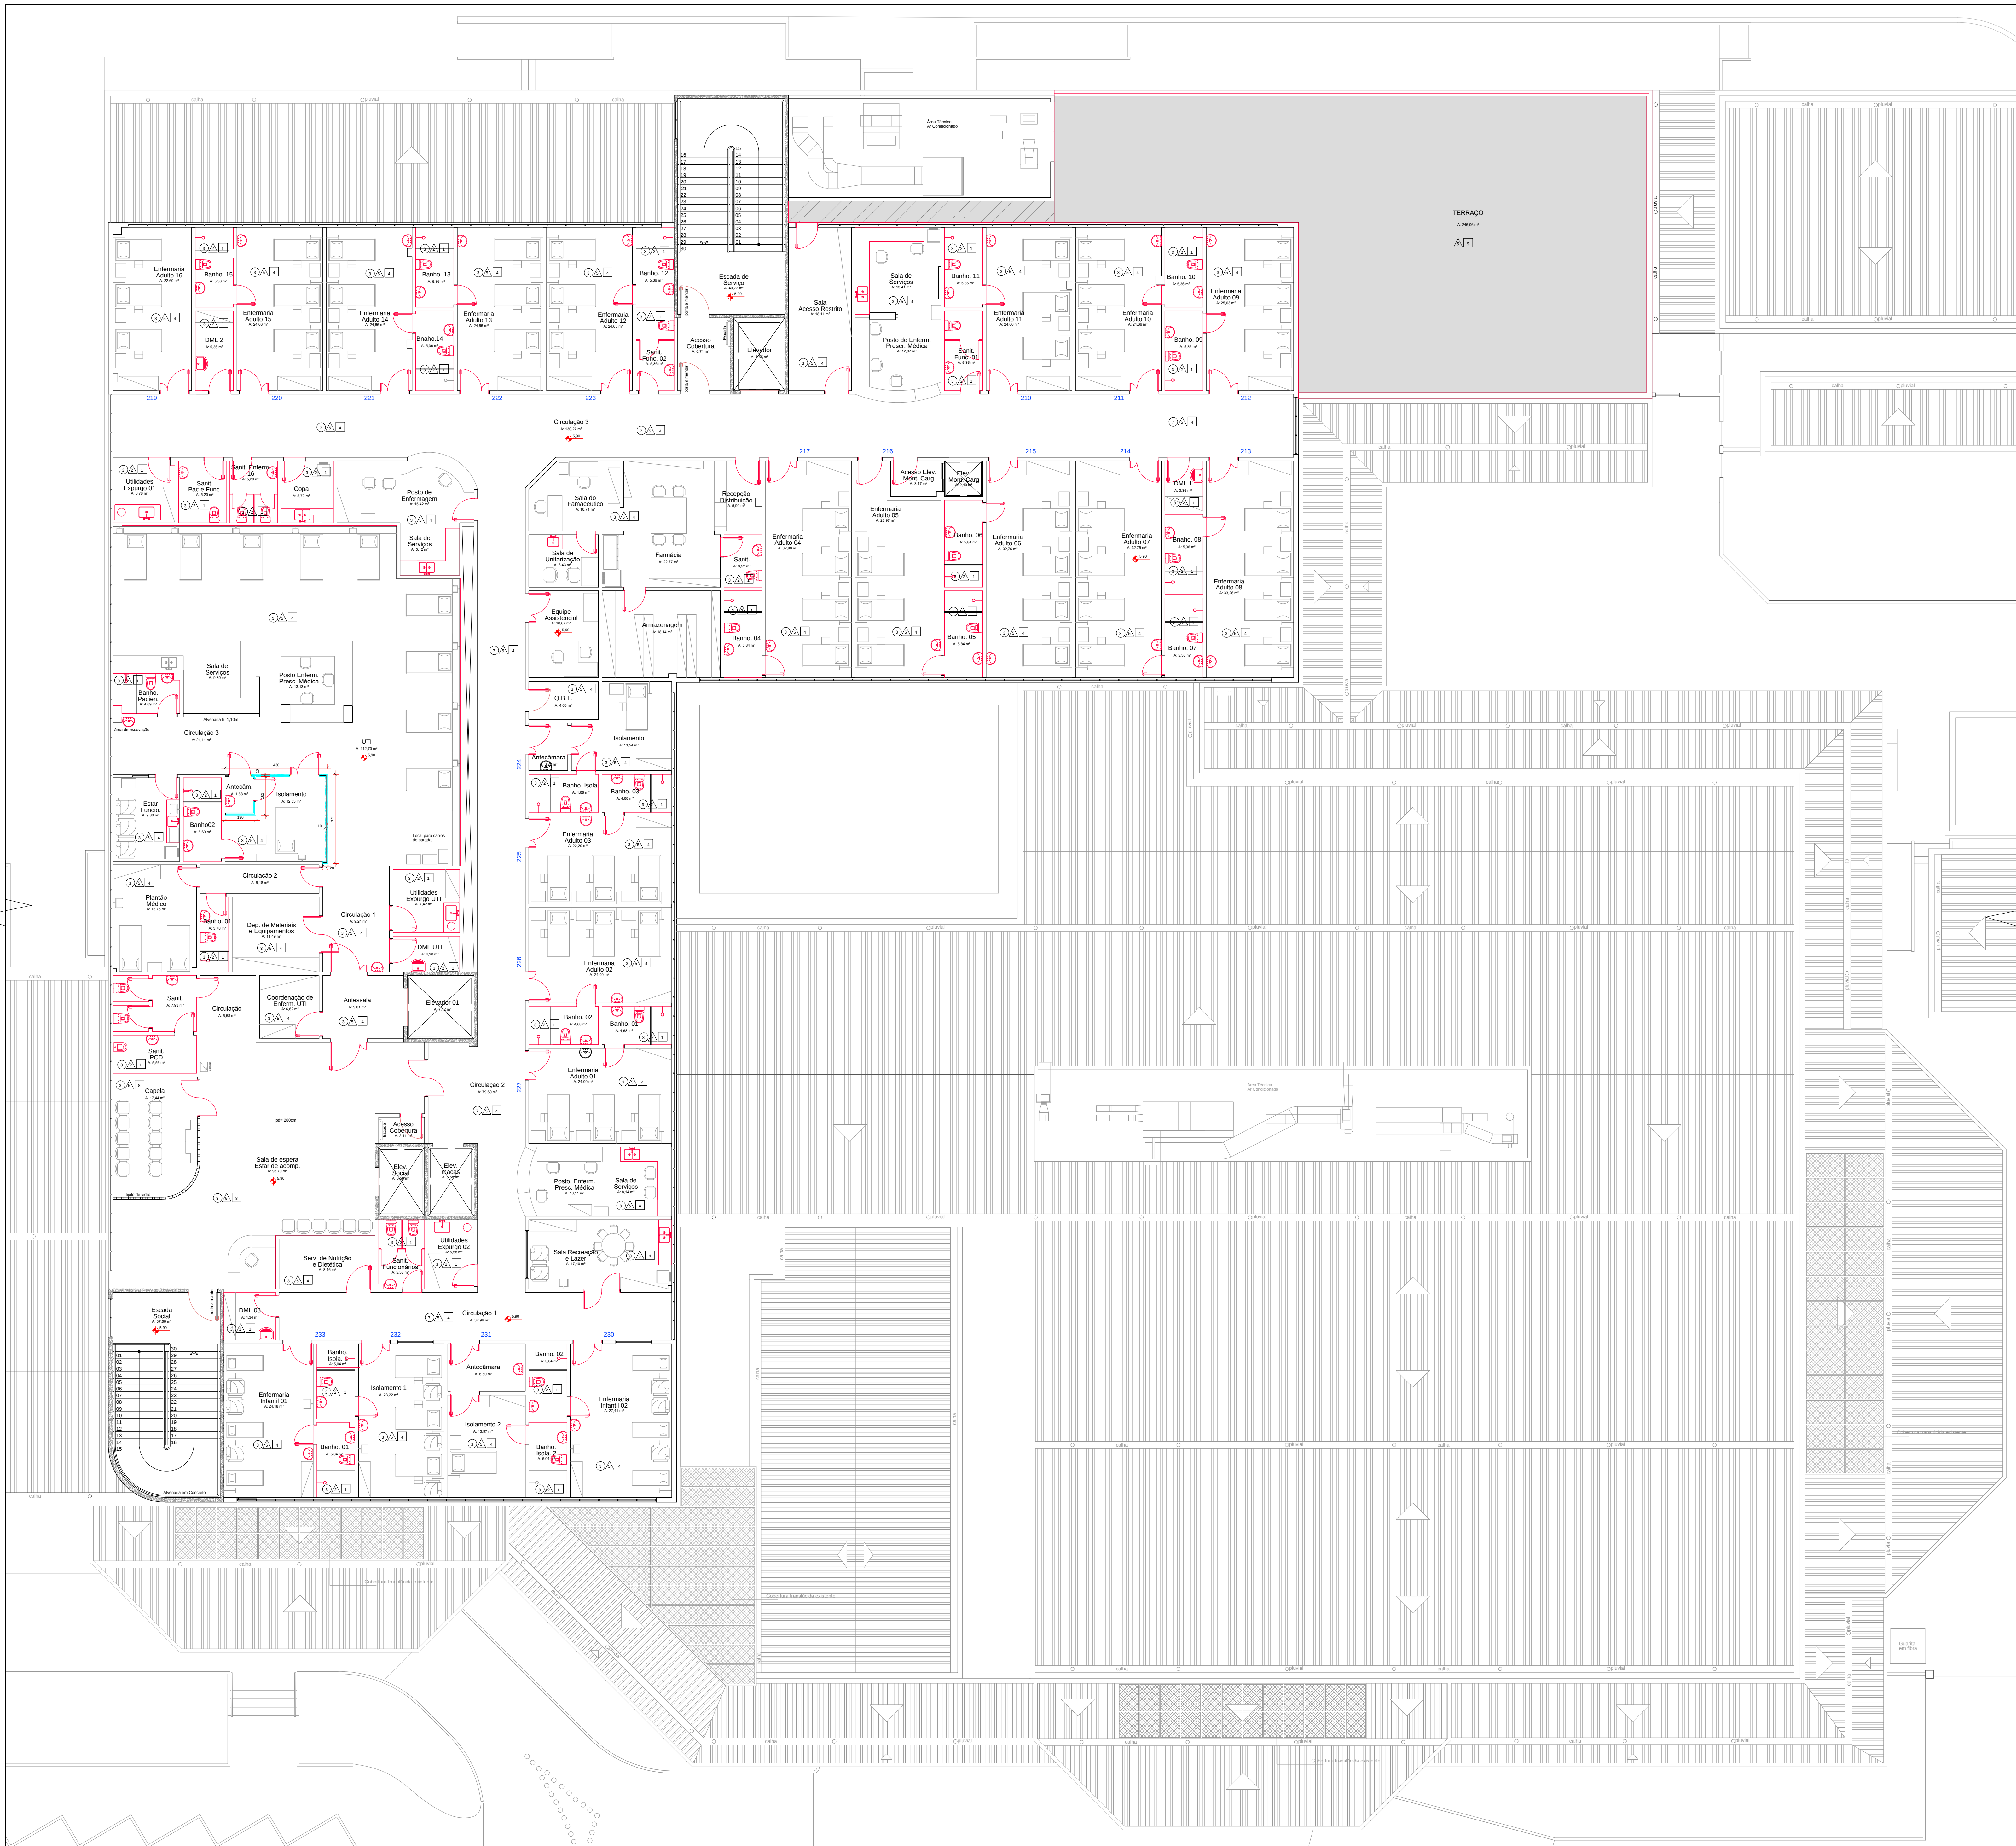

Instruções Gerais

- Todos revestimentos cerâmicos serão substituídos.
- As paredes serão pintadas, instalações elétricas (botoeiras de alarme) e hidráulicas(UTI) serão embutidas

1	Porcelanato classe A, Acetinado, retificado, 60x60cm, Ref. Cor cinza	209,53 m²
2	Porcelanato classe A, Acetinado, retificado, 32x65cm, Ref. Cor branco	733,74 m²
3	Pintura acrílica fosca na cor Branca	340,83 m²
4	Pintura acrílica fosca na cor Branca	1.318,68 m²
5	Pintura acrílica fosca na cor Branca	340,83 m²
6	Pintura acrílica fosca na cor Branca	1.449,84 m²
7	Pintura acrílica fosca na cor Branca	46,15 m²
8	Pintura acrílica fosca na cor Branca	13,09 m²
9	Pintura acrílica fosca na cor Branca	98,32 m²
10	Pintura acrílica fosca na cor Branca	211,68 m²
11	Pintura acrílica fosca na cor Branca	238,32 m²
12	Pintura acrílica fosca na cor Branca	238,32 m²

ACABAMENTOS ÁREAS MOLHADAS- SANITÁRIOS, DAI E EXPURGO

1	PISO	Porcelanato classe A, Acetinado, retificado, 60x60cm, Ref. Cor cinza
2	PAREDE	Porcelanato classe A, Acetinado, retificado, 32x65cm, Ref. Cor branco
3	FORRO	Pintura acrílica fosca na cor Branca marca Suvinil ou similar

ACABAMENTOS ENFERMARIAS

4	PISO	Piso Vinílico existente
5	PAREDE	Pintura acrílica fosca na cor Branca
6	FORRO	Pintura acrílica fosca na cor Branca, marca Suvinil ou similar

ACABAMENTOS CIRCULAÇÃO


7	PISO	Piso Vinílico existente
8	PAREDE	Pintura acrílica fosca na cor Branca
9	FORRO	Pintura acrílica fosca na cor Branca

ACABAMENTOS ESPERA UTI

10	PISO	Porcelanato classe A, Acetinado, retificado, 60x60cm, Ref. Cor cinza
11	PAREDE	Porcelanato classe A, Acetinado, retificado, 32x65cm, Ref. Cor branco
12	FORRO	Pintura acrílica fosca na cor Branca

ACABAMENTOS TERRAÇO


13	PISO	Porcelanato para área externa 60x60cm
14	PAREDE	Pintura acrílica fosca na cor Branca

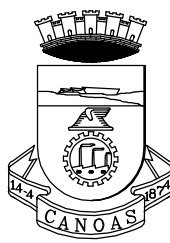

PREFEITURA MUNICIPAL DE CANOAS
SECRETARIA DE PROJETOS E CAPTAÇÃO DE RECURSOS

HOSPITAL DE PRONTO-SOCORRO DE CANOAS
PROJETO DE ARQUITETURA

HPS	Planta de acabamentos	DATA:
ENDEREÇO: Rua Caspary, nº 100, bairro Mathias Velho, Canoas/RS		JUL/2025
PROPRIETÁRIO:		ESCALA:
MUNICÍPIO DE CANOAS CNPJ: 08.577.416.0001-18		1/50
RESPONSÁVEL TÉCNICO:		DESENHO:
ARQ. Raquel Trindade MAT. 12894 CAU 47349-6		Raquel
		PRANCHA:
		06

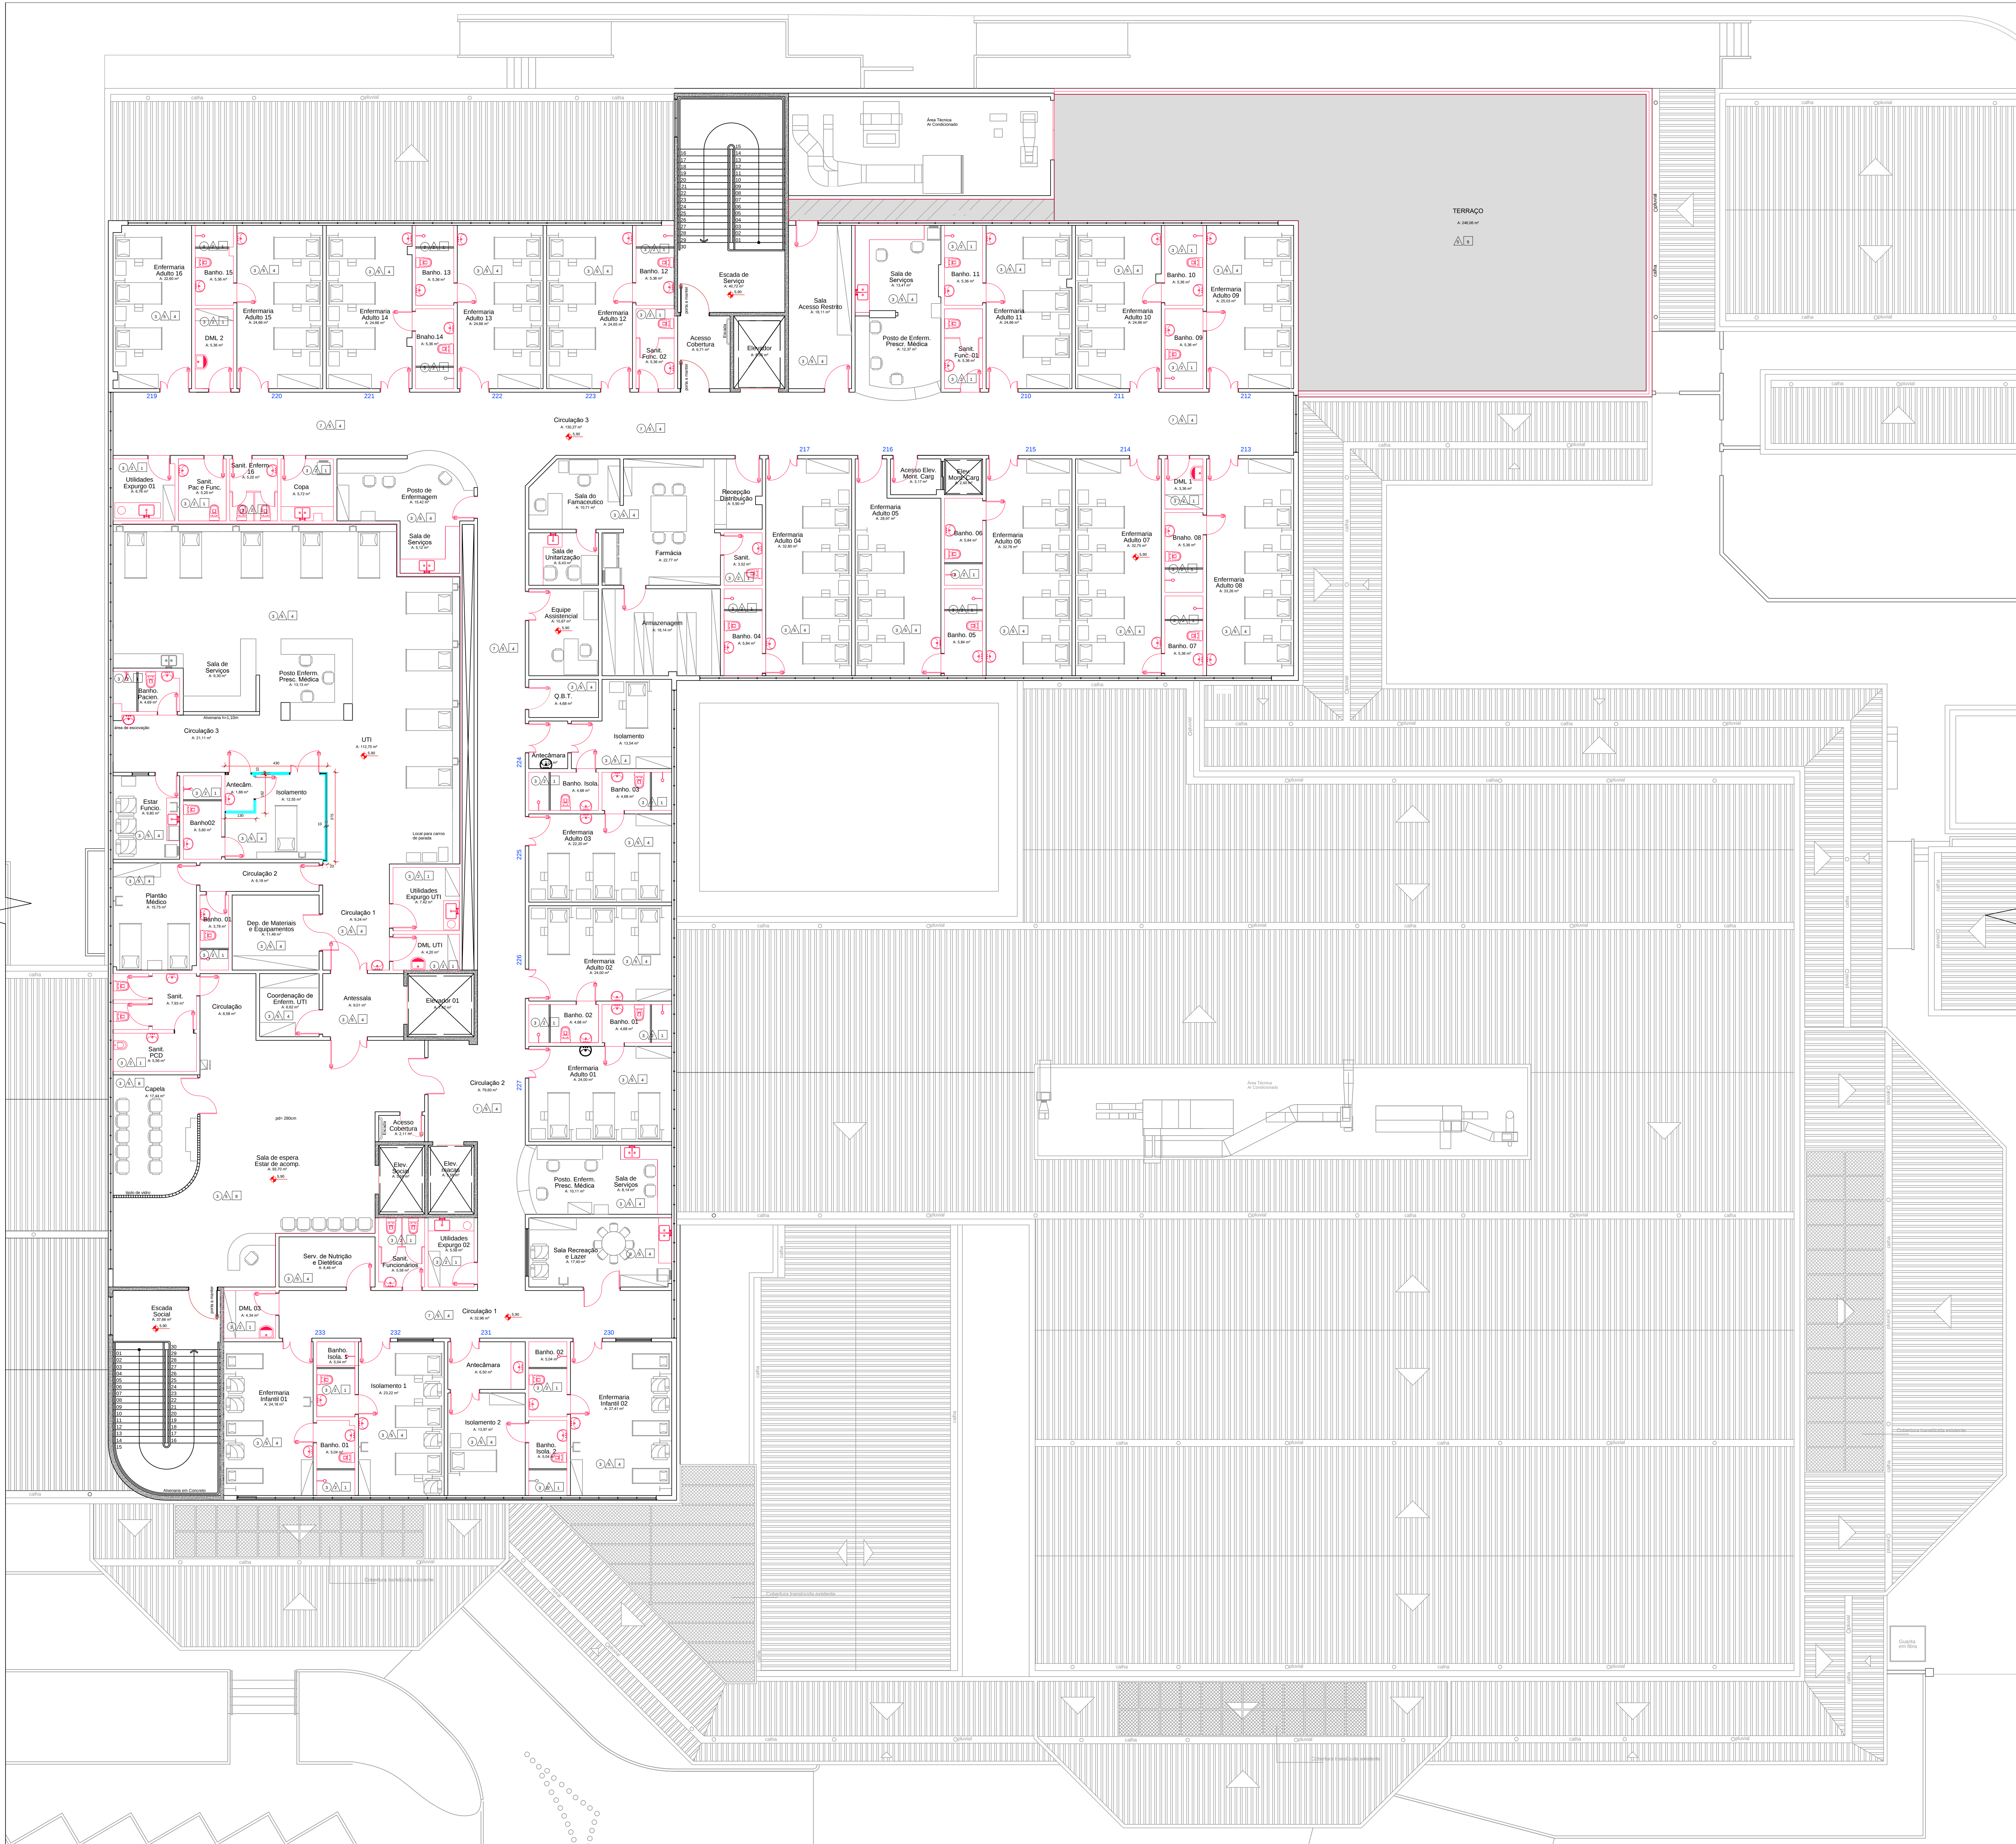

Instruções Gerais

- Todos revestimentos cerâmicos serão substituídos.
- As paredes serão pintadas, instalações elétricas (botoeiras de alarme) e hidráulicas(UTI) serão embutidas

1	Porcelanato classe A Foggy Grey, Acetinado, retificado, 60x60cm, marca Porcelanato ou similar	209,53 m²
2	Porcelanato Porcelato Cerim Bianco 30x30cm NAT RET 22201E (9+2,1m)	733,74 m²
3	Pintura acrílica acetinada na cor Papel Picado, marca Suvinil	340,83 m²
4	Pintura acrílica fosca na cor Branca, marca Suvinil	1.318,88 m²
5	Piso Vinílico existente	340,83 m²
6	Pintura acrílica acetinada na cor Papel Picado, marca Suvinil	340,83 m²
7	Áreas molhadas	46,15 m²
8	Demais áreas internas	13,09 m²
9	Pintura acrílica fosca na cor Branca, marca Suvinil	98,32 m²
10	Fundo modular em placas removíveis 62,5x62,5cm, Ref. Saint-Gobain ou similar	211,68 m²
11	Porcelanato classe A Via Duri Grey, Acetinado, 60x60cm, marca Porcelanato ou similar	238,32 m²
12	Porcelanato para área externa 60x60cm	238,32 m²

ACABAMENTOS ÁREAS MOLHADAS- SANITÁRIOS, DML E EXPURGO

1	PISO	Porcelanato classe A Foggy Grey, Acetinado, retificado, 60x60cm, marca Porcelanato ou similar
2	PAREDE	Porcelanato Porcelato Cerim Bianco 30x30cm NAT RET 22201E (9+2,1m)
3	FORRO	Pintura acrílica acetinada na cor Papel Picado, marca Suvinil

ACABAMENTOS ENFERMARIAS

1	PISO	Piso Vinílico existente
2	PAREDE	Pintura acrílica acetinada na cor Papel Picado, marca Suvinil
3	FORRO	Pintura acrílica fosca na cor Branca, marca Suvinil

ACABAMENTOS CIRCULAÇÃO

1	PISO	Piso Vinílico existente
2	PAREDE	Pintura acrílica acetinada na cor Papel Picado, marca Suvinil
3	FORRO	Pintura acrílica fosca na cor Branca, marca Suvinil
4	FORRO	Fundo modular em placas removíveis 62,5x62,5cm, Ref. Saint-Gobain ou similar

ACABAMENTOS ESPERA UTI

1	PISO	Porcelanato classe A Via Duri Grey, Acetinado, 60x60cm, marca Porcelanato ou similar
2	PAREDE	Pintura acrílica acetinada na cor Papel Picado, marca Suvinil
3	FORRO	Pintura acrílica fosca na cor Branca, marca Suvinil

ACABAMENTOS TERRAÇO

1	PISO	Porcelanato para área externa 60x60cm
2	PAREDE	Pintura acrílica acetinada na cor Papel Picado, marca Suvinil





PREFEITURA MUNICIPAL DE CANOAS
SECRETARIA DE PROJETOS E CAPTAÇÃO DE RECURSOS



HOSPITAL DE PRONTO-SOCORRO DE CANOAS
PROJETO DE ARQUITETURA

HPS	Planta de acabamentos	DATA: JUL/2025
ENDEREÇO: Rua Caspary, nº 100, bairro Mathias Velho, Canoas/RS		
PROPRIETÁRIO: MUNICÍPIO DE CANOAS CNPJ: 06.977.416/0001-18	ESCALA: 1/50 DESENHO: Raquel	
RESPONSÁVEL TÉCNICO: ARQ. Raquel Trindade MAT. 12894 CAU 47348-6	PRANCHA: 06	



PM-01	80 x 270 Porta de abrir 1 folha semi-oca sarrafeada e bandeira superior fixa em vidro temperado 6mm. Marco e guarnição em PVC. Fechadura de banheiro S17 ST2 55mm. Inox escovado La Fonte ou similar.
-------	---

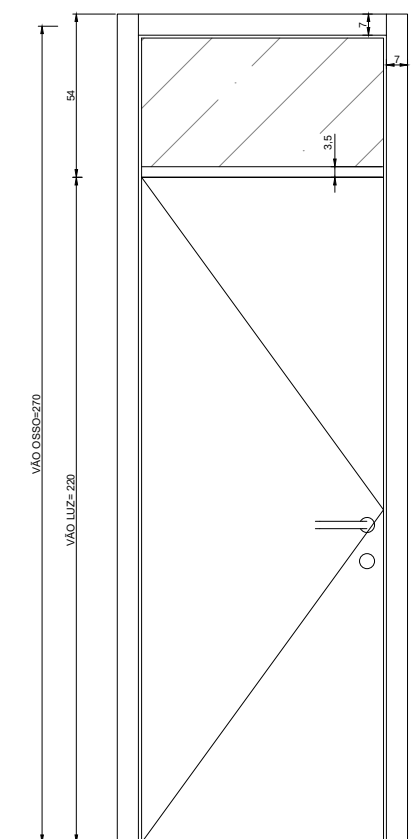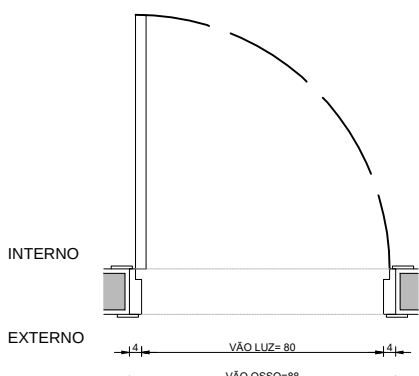



PM-01B	80 x 270 Porta de abrir 1 folha semi-oca sarrafeada e bandeira superior fixa em vidro temperado 6mm. Barra de apoio 40cm em inox inox. Marco e guarnição em PVC. Pannel interno em aço escovado. Fechadura de banheiro S17 ST2 55mm. Inox escovado La Fonte ou similar.
--------	---

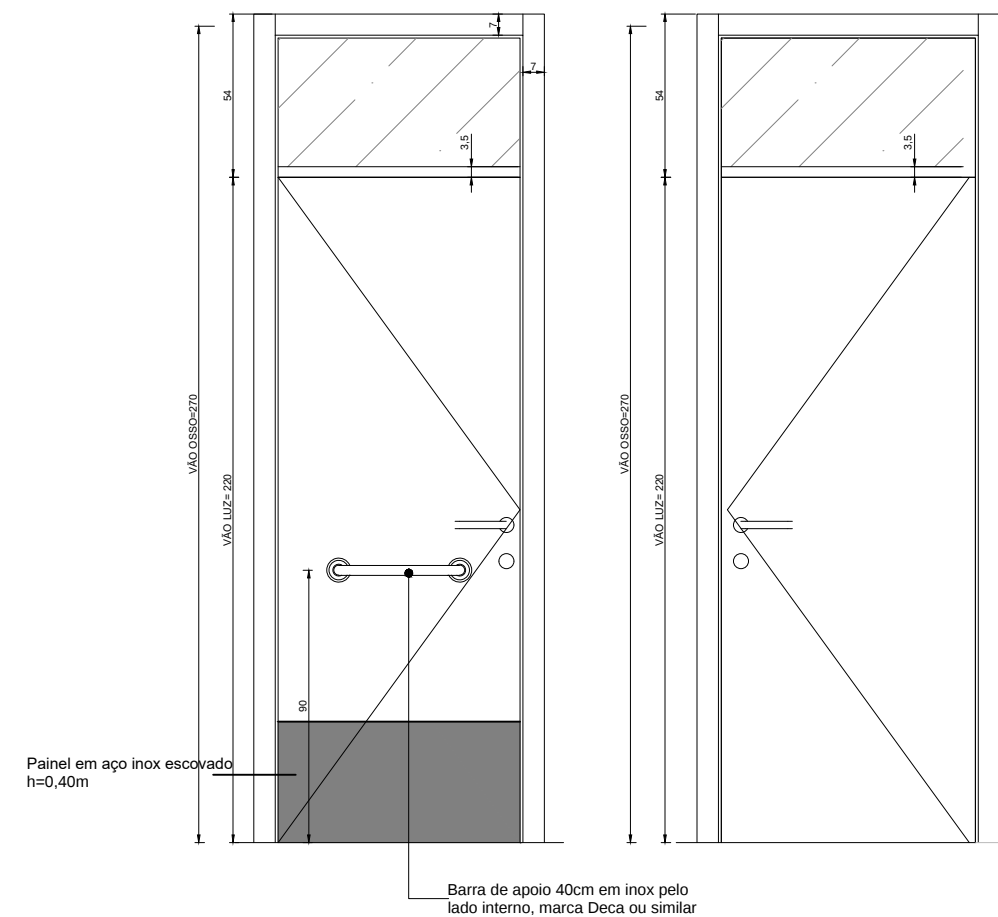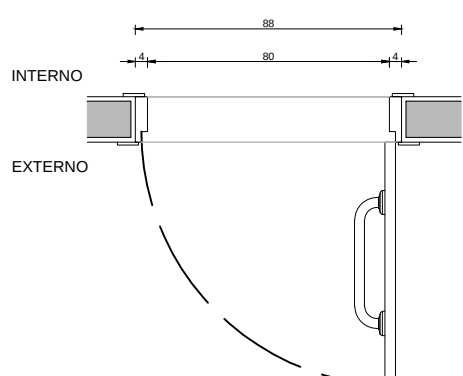



PM-02	80 x 270 Porta de abrir 1 folha semi-oca sarrafeada e bandeira superior fixa em vidro temperado 6mm. Marco e guarnição em PVC. Fechadura externa S17 ST2 55mm. Inox escovado La Fonte ou similar.
-------	---

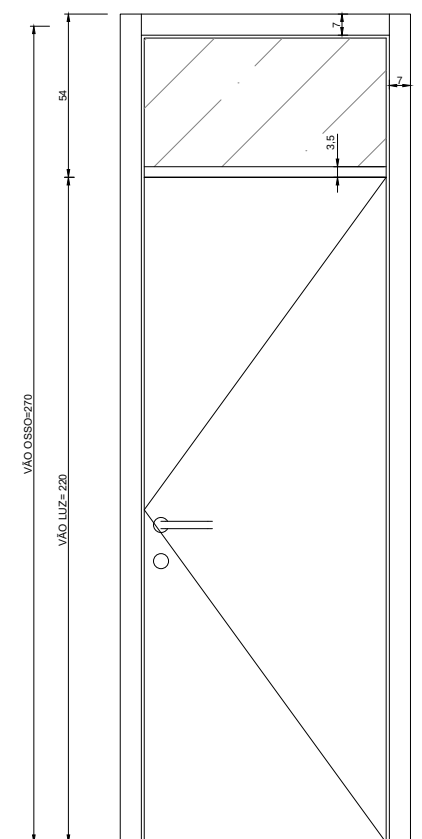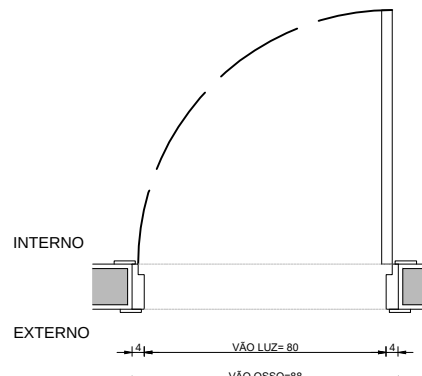



PM-02B	80 x 270 Porta de abrir 1 folha semi-oca sarrafeada e bandeira superior fixa em vidro temperado 6mm. Barra de apoio 40cm em inox inox. Marco e guarnição em PVC. Pannel interno em aço escovado. Fechadura externa S17 ST2 55mm. Inox escovado La Fonte ou similar.
--------	---

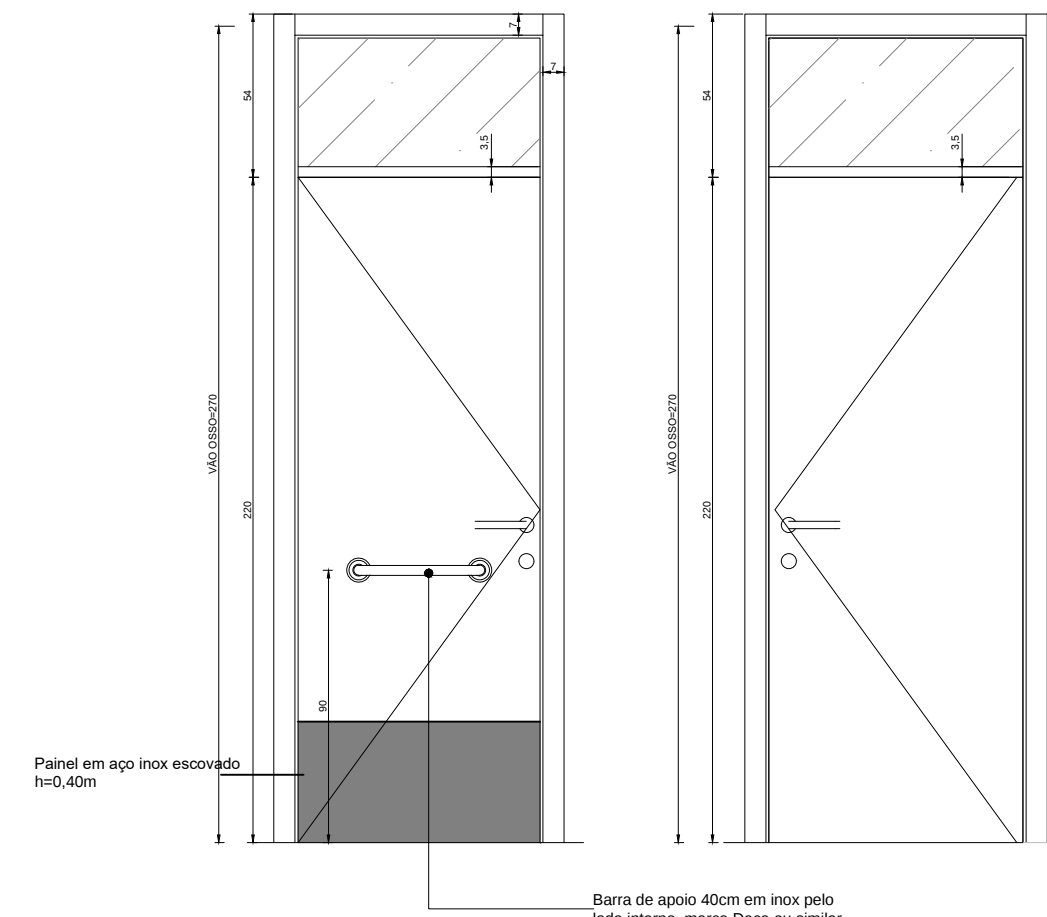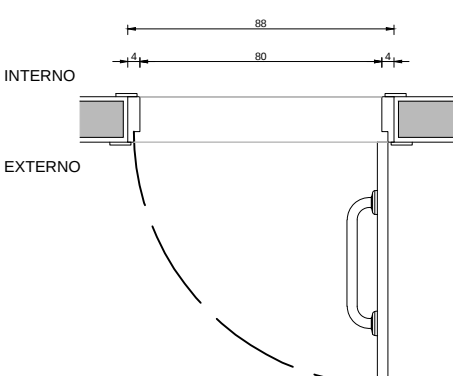



PM-03	90 x 270 Porta de abrir 1 folha semi-oca sarrafeada e bandeira superior fixa em vidro temperado 6mm. Marco e guarnição em PVC. Fechadura de banheiro S17 ST2 55mm. Inox escovado La Fonte ou similar.
-------	---

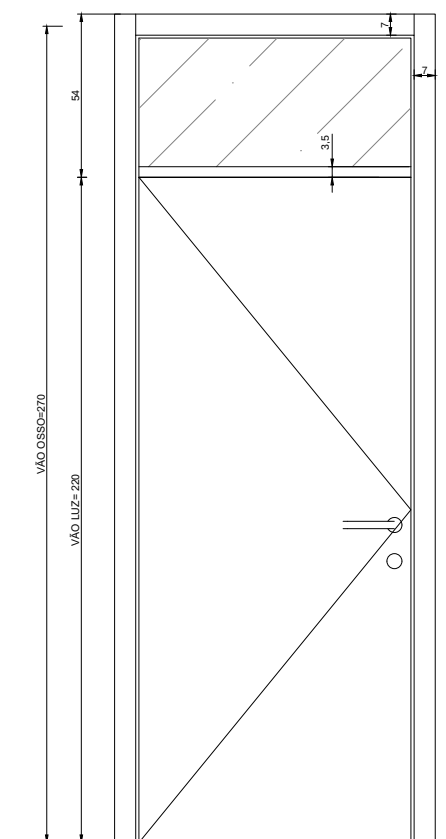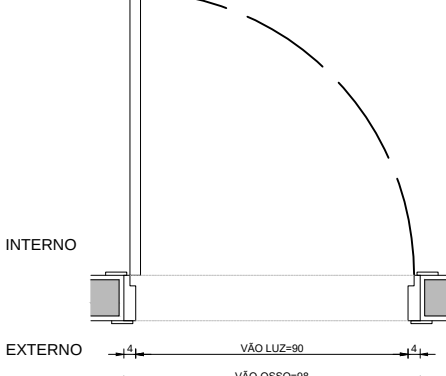



PM-04	90 x 270 Porta de abrir 1 folha semi-oca sarrafeada e bandeira superior fixa em vidro temperado 6mm. Marco e guarnição em PVC. Fechadura externa S17 ST2 55mm. Inox escovado La Fonte ou similar.
-------	---

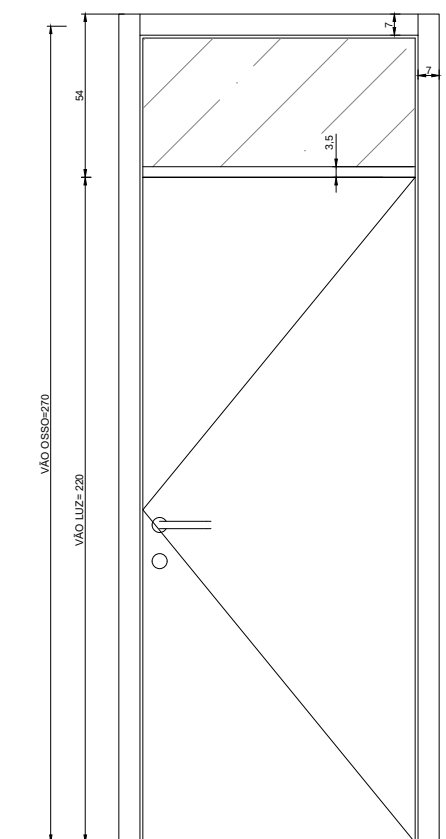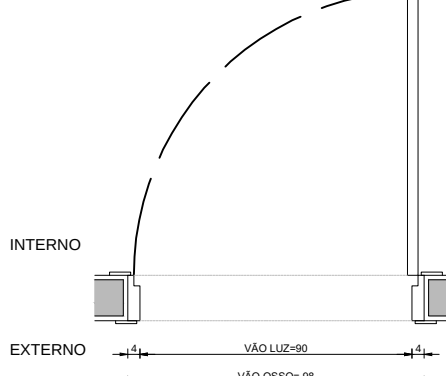



PM-05	100 x 270 Porta de abrir 1 folha semi-oca sarrafeada e bandeira superior fixa em vidro temperado 6mm. Marco e guarnição em PVC. Fechadura externa S17 ST2 55mm. Inox escovado La Fonte ou similar.
-------	--

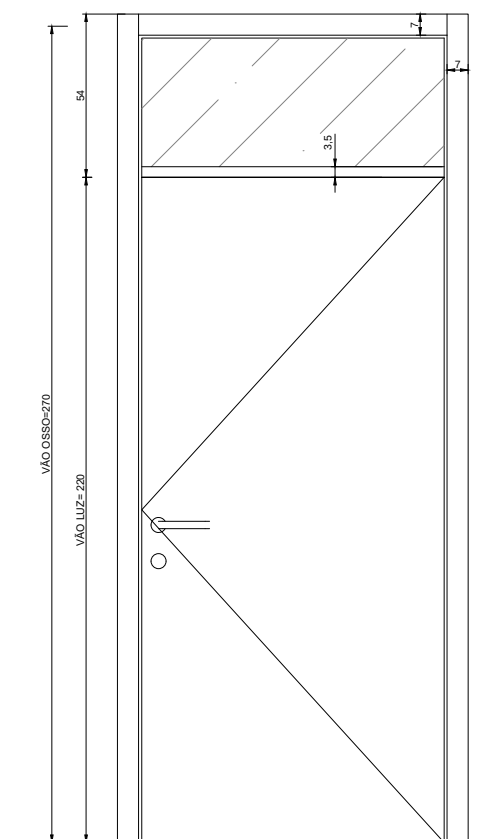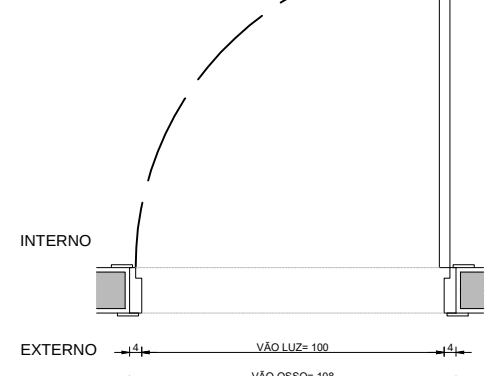



PM-06	120 x 270 Porta de abrir 2 folhas assimétricas semi-oca sarrafeada e bandeira superior fixa em vidro temperado 6mm. Marco e guarnição em PVC. Fechadura externa S17 ST2 55mm. Inox escovado La Fonte ou similar.
-------	--

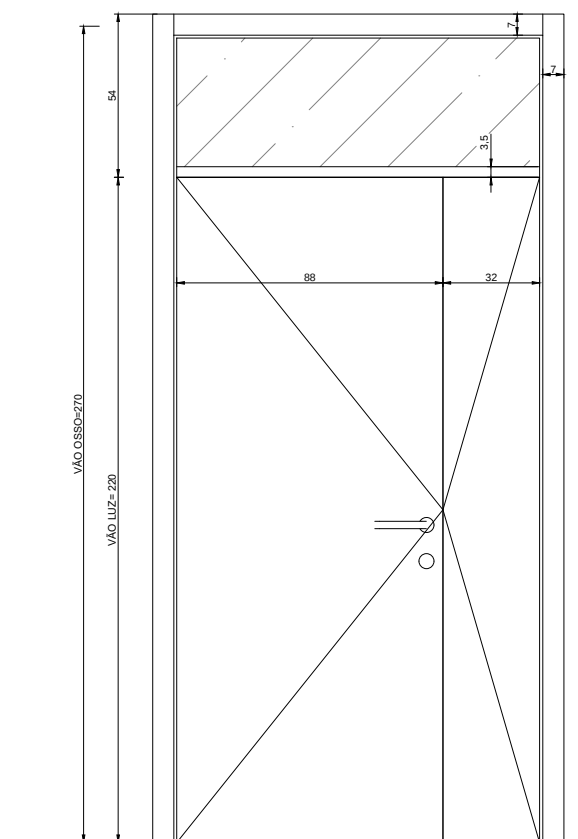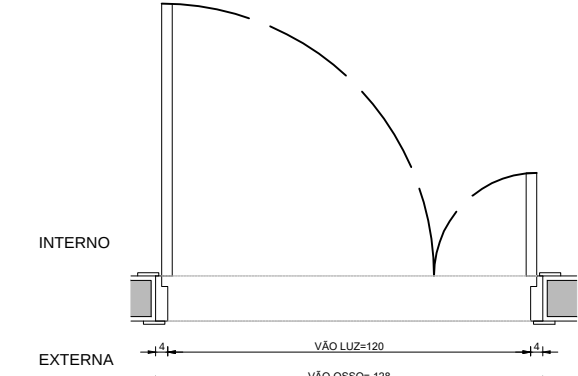



PM-07	150 x 270 Porta vai e vem dupla semi-oca sarrafeada e bandeira superior fixa em vidro temperado 6mm. Marco e guarnição em PVC. Visor em vidro temperado 6mm. Barra de apoio 30cm em aço inox. Revestimento de chapas inox h=110cm, em ambos os lados das duas folhas.
-------	---

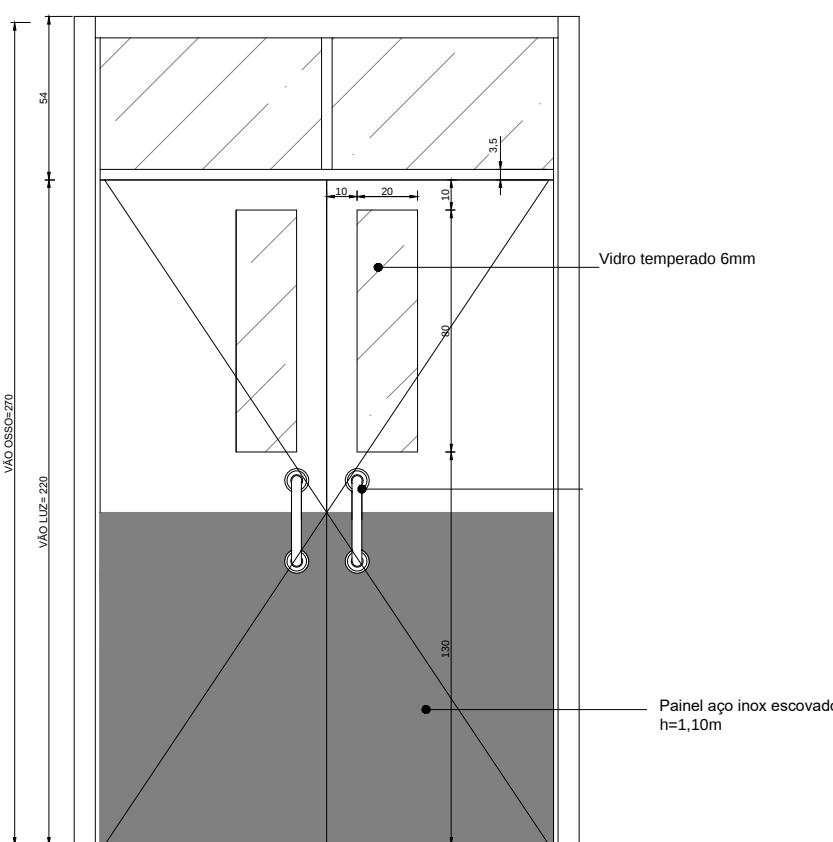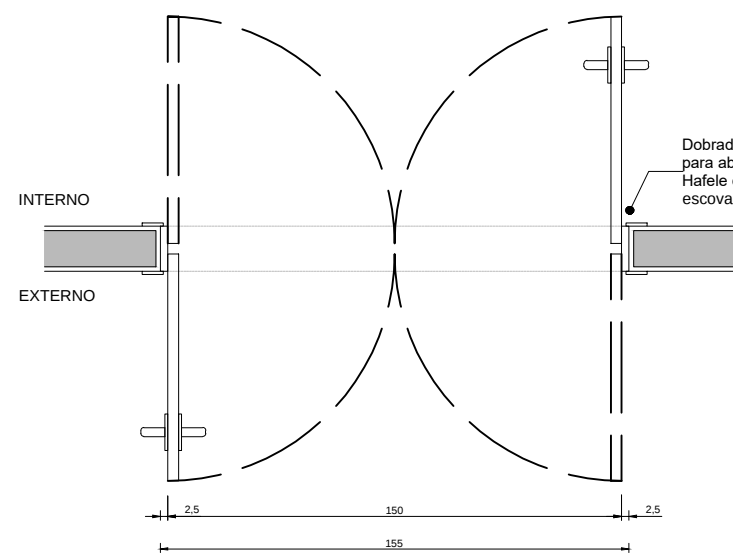



PM-08	150 x 270 Porta vai e vem dupla semi-oca sarrafeada e bandeira superior fixa em vidro temperado 6mm. Marco e guarnição em PVC. Visor em vidro temperado 6mm. Dobradiça vai-e-vem com mola, para abertura bilateral 180°. Fiolite ou similar, em aço inox escovado.
-------	--

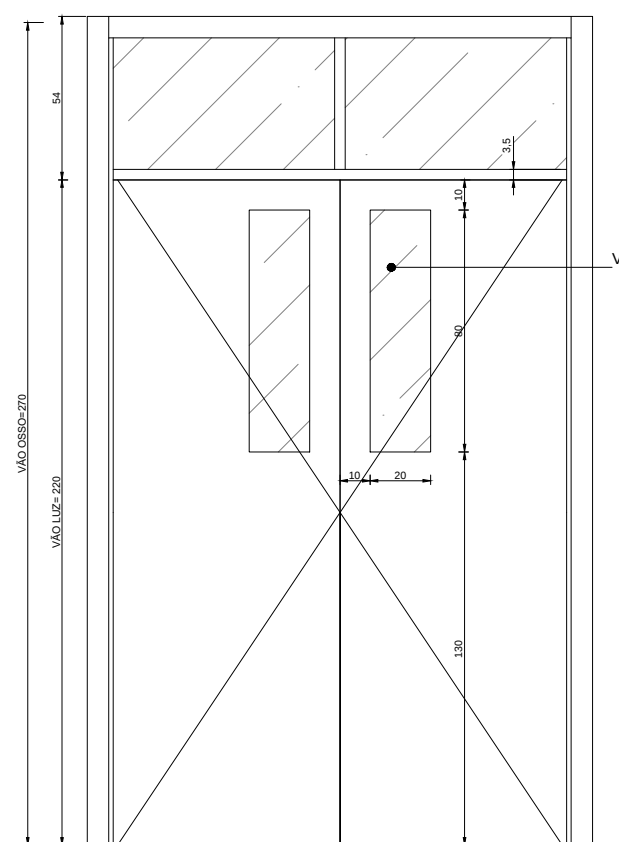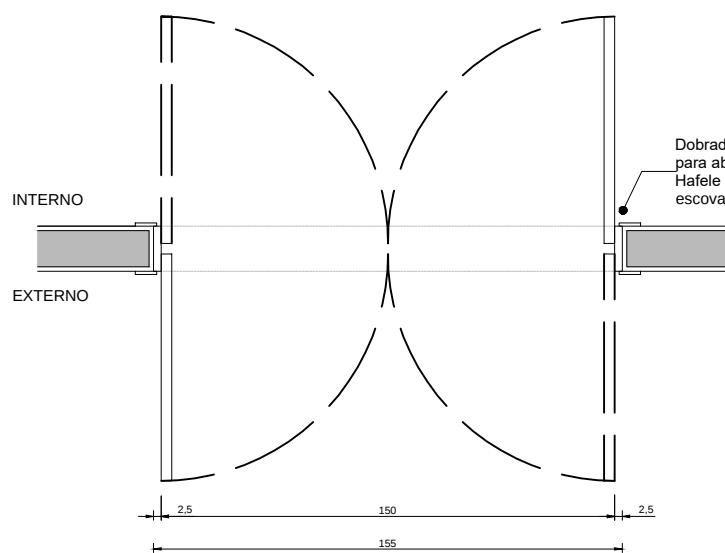

PM-09	150 x 270 Porta de abrir duas folhas assimétricas semi-oca sarrafeada e bandeira superior fixa em vidro temperado 6mm. Marco e guarnição em PVC. Visor em vidro temperado 6mm. Barra de apoio 30cm em aço inox. Revestimento de chapas inox h=110cm, em ambos os lados
-------	--

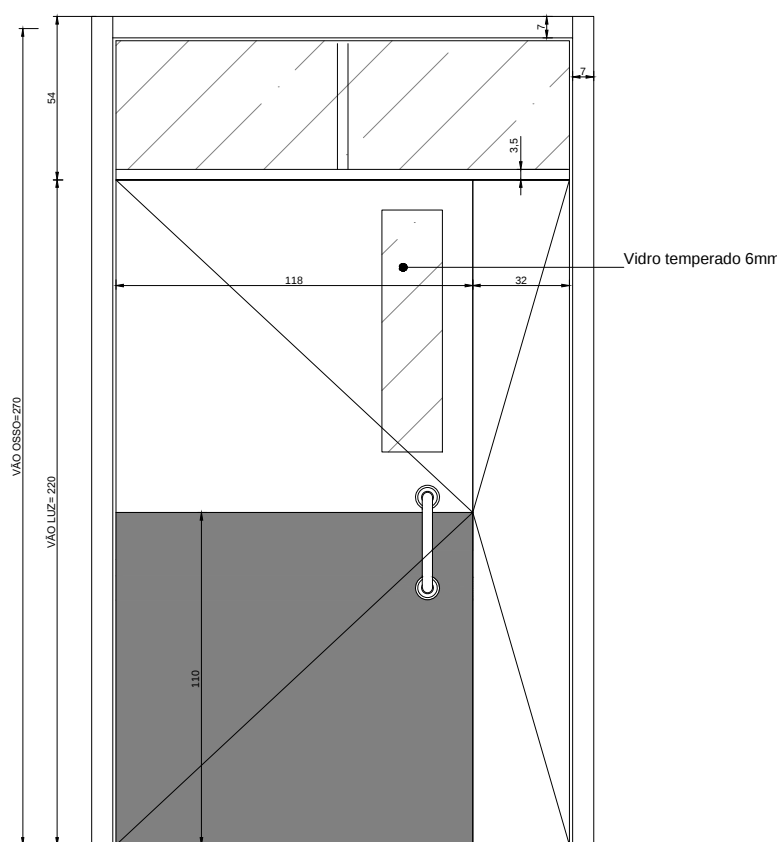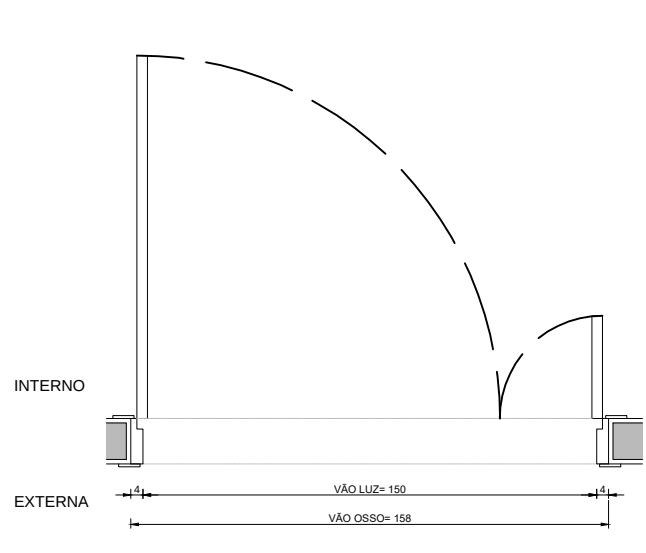

PM-10	90 x 270 Porta de abrir 1 folha venezianada e bandeira superior fixa em vidro temperado 6mm. Marco e guarnição em PVC. Fechadura de banheiro S17 ST2 55mm. Inox escovado La Fonte ou similar.
-------	---

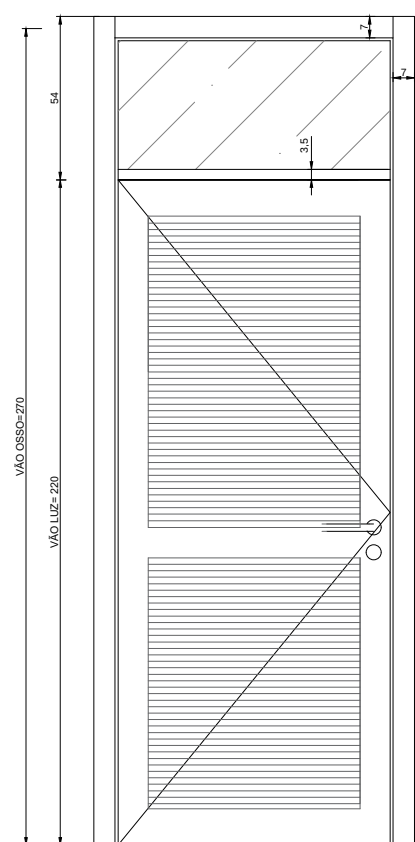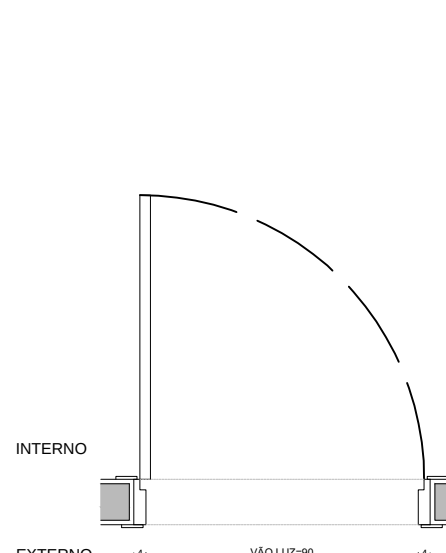

PCF-01	180 x 220 Porta dupla de chapas de aço galvanizado, preenchida internamente com material isolante. Batente de aço galvanizado firmemente fixado à estrutura da construção, ferragens e dobradiças de material com ponto de fusão superior a 1100°C. Barra antipânico com 70cm, e maçaneta do lados oposto.
--------	---


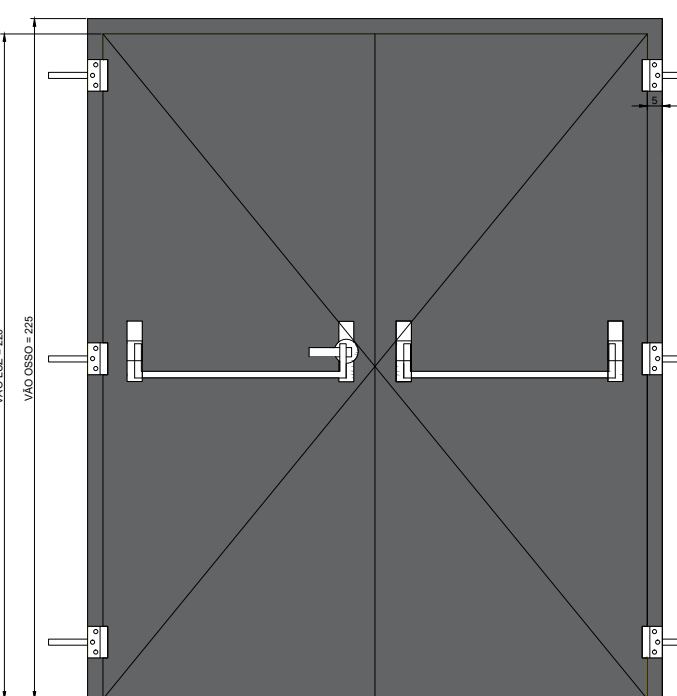


Tabela de Portas				
Cod.	L x A	Descrição	Obs. Tipo	Quant.
PD-01	80x190	Porta divisória Neocom System - Neoplac laminado TS, Moldau M848.		6
PM-01	80x270	Porta de abrir 1 folha semi-oca sarrafeada e bandeira superior fixa em vidro temperado jateado 6mm. Marco e guarnição em PVC.	Fechadura de banheiro S17 ST2 55mm. Inox escovado La Fonte ou similar.	23
PM-01B	80x270	Porta de abrir 1 folha semi-oca sarrafeada e bandeira superior fixa em vidro temperado jateado 6mm. Marco e guarnição em PVC. Barra de apoio 40cm e pannel em aço escovado.	Fechadura de banheiro S17 ST2 55mm. Inox escovado La Fonte ou similar.	3
PM-02	80x270	Porta de abrir 1 folha semi-oca sarrafeada e bandeira superior fixa em vidro temperado jateado 6mm. Marco e guarnição em PVC.	Fechadura externa S17 ST2 55mm. Inox escovado La Fonte ou similar.	7
PM-02B	80x270	Porta de abrir 1 folha semi-oca sarrafeada e bandeira superior fixa em vidro temperado jateado 6mm. Marco e guarnição em PVC. Barra de apoio 40cm e pannel em aço escovado.	Fechadura externa S17 ST2 55mm. Inox escovado La Fonte ou similar.	1
PM-03	90x270	Porta de abrir 1 folha semi-oca sarrafeada e bandeira superior fixa em vidro temperado jateado 6mm. Marco e guarnição em PVC.	Fechadura de banheiro S17 ST2 55mm. Inox escovado La Fonte ou similar.	2
PM-04	90x270	Porta de abrir 1 folha semi-oca sarrafeada e bandeira superior fixa em vidro temperado jateado 6mm. Marco e guarnição em PVC.	Fechadura externa S17 ST2 55mm. Inox escovado La Fonte ou similar.	12
PM-05	100x270	Porta de abrir 1 folha semi-oca sarrafeada e bandeira superior fixa em vidro temperado jateado 6mm. Marco e guarnição em PVC.	Fechadura externa S17 ST2 55mm. Inox escovado La Fonte ou similar.	8
PM-06	120x270	Porta de abrir 2 folhas assimétricas semi-oca sarrafeada e bandeira superior fixa em vidro temperado jateado 6mm. Marco e guarnição em PVC.	Fechadura externa S17 ST2 55mm. Inox escovado La Fonte ou similar.	24
PM-07	150x270	Porta vai e vem dupla semi-oca sarrafeada e bandeira superior fixa em vidro temperado jateado 6mm. Marco e guarnição em PVC. 4 Barras de apoio 30cm e pannel em aço escovado. Visor em vidro temperado 6mm.		1
PM-08	150x270	Porta vai e vem dupla semi-oca sarrafeada e bandeira superior fixa em vidro temperado jateado 6mm. Marco e guarnição em PVC. Visor em vidro temperado 6mm.		2
PM-09	150x270	Porta de abrir 2 folhas assimétricas semi-oca sarrafeada e bandeira superior fixa em vidro temperado jateado 6mm. Marco e guarnição em PVC. Barras de apoio 30cm e pannel em aço escovado. Visor em vidro temperado 6mm.		2
PM-10	90x270	Porta de abrir 1 folha venezianada e bandeira superior fixa em vidro temperado jateado 6mm. Marco e guarnição em PVC.	Fechadura externa S17 ST2 55mm. Inox escovado La Fonte ou similar.	1
PCF-01	180x220	Porta dupla de chapas de aço galvanizado, preenchida internamente com material isolante. Batente de aço galvanizado firmemente fixado à estrutura da construção, ferragens e dobradiças de material com ponto de fusão superior a 1100°C. Barras antipânico com 70cm, e maçaneta do lados oposto.		1

01	TROCA DE UMA PM-07 POR UMA PORTA CORTA-FOGO (PCF-01)	05/09/25
Nº	REVISÃO	DATA

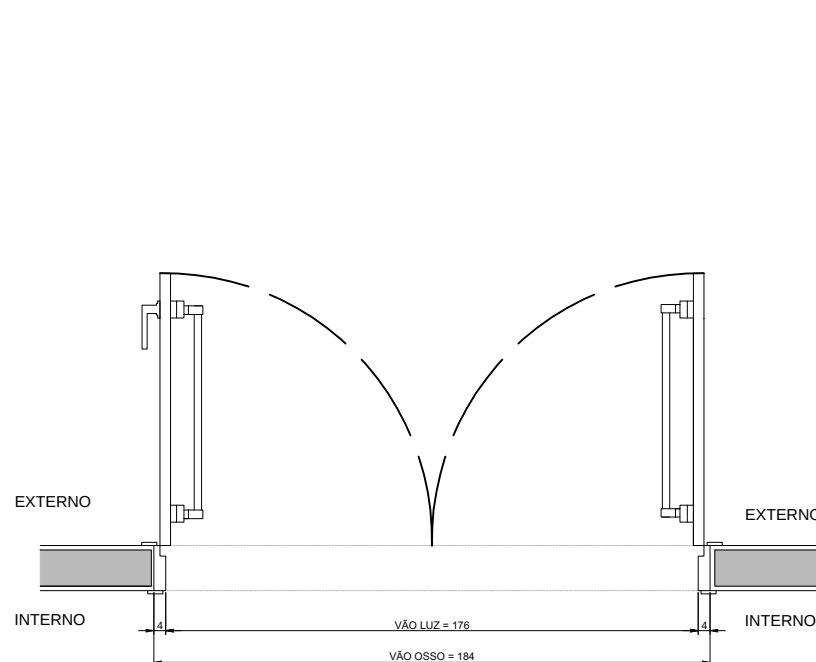

PREFEITURA MUNICIPAL DE CANOAS
SECRETARIA DE PROJETOS E CAPTAÇÃO DE RECURSOS

HOSPITAL DE PRONTO-SOCORRO DE CANOAS
PROJETO DE ARQUITETURA

HPS

ENDEREÇO: Rua Capapava, nº 100, bairro Mathias Velho, Canoas/RS

Det. Esquadrias internas

ENDEREÇO: Rua Capapava, nº 100, bairro Mathias Velho, Canoas/RS

PROPRIETÁRIO:

MUNICÍPIO DE CANOAS
CNPJ: 06.577.416/0001-18

RESPONSÁVEL TÉCNICO

ARQ. Raquel Trindade
MAT. 122804 CAU 47149-6

DATA:

SET/2025

ESCALA:





1/50

DESENHO:

Raquel

PRANCHA:

07

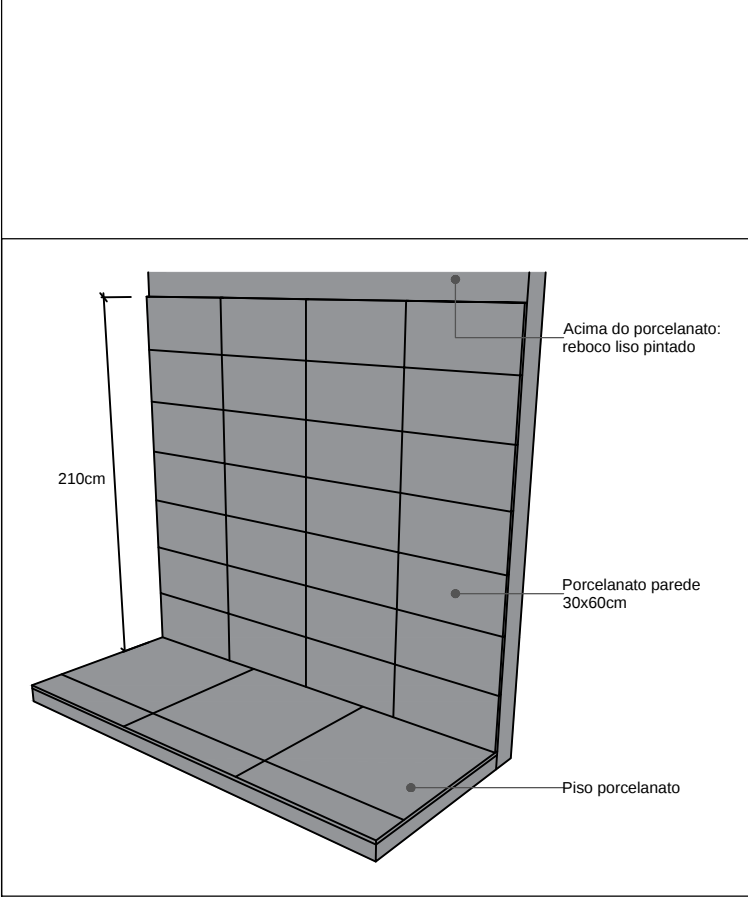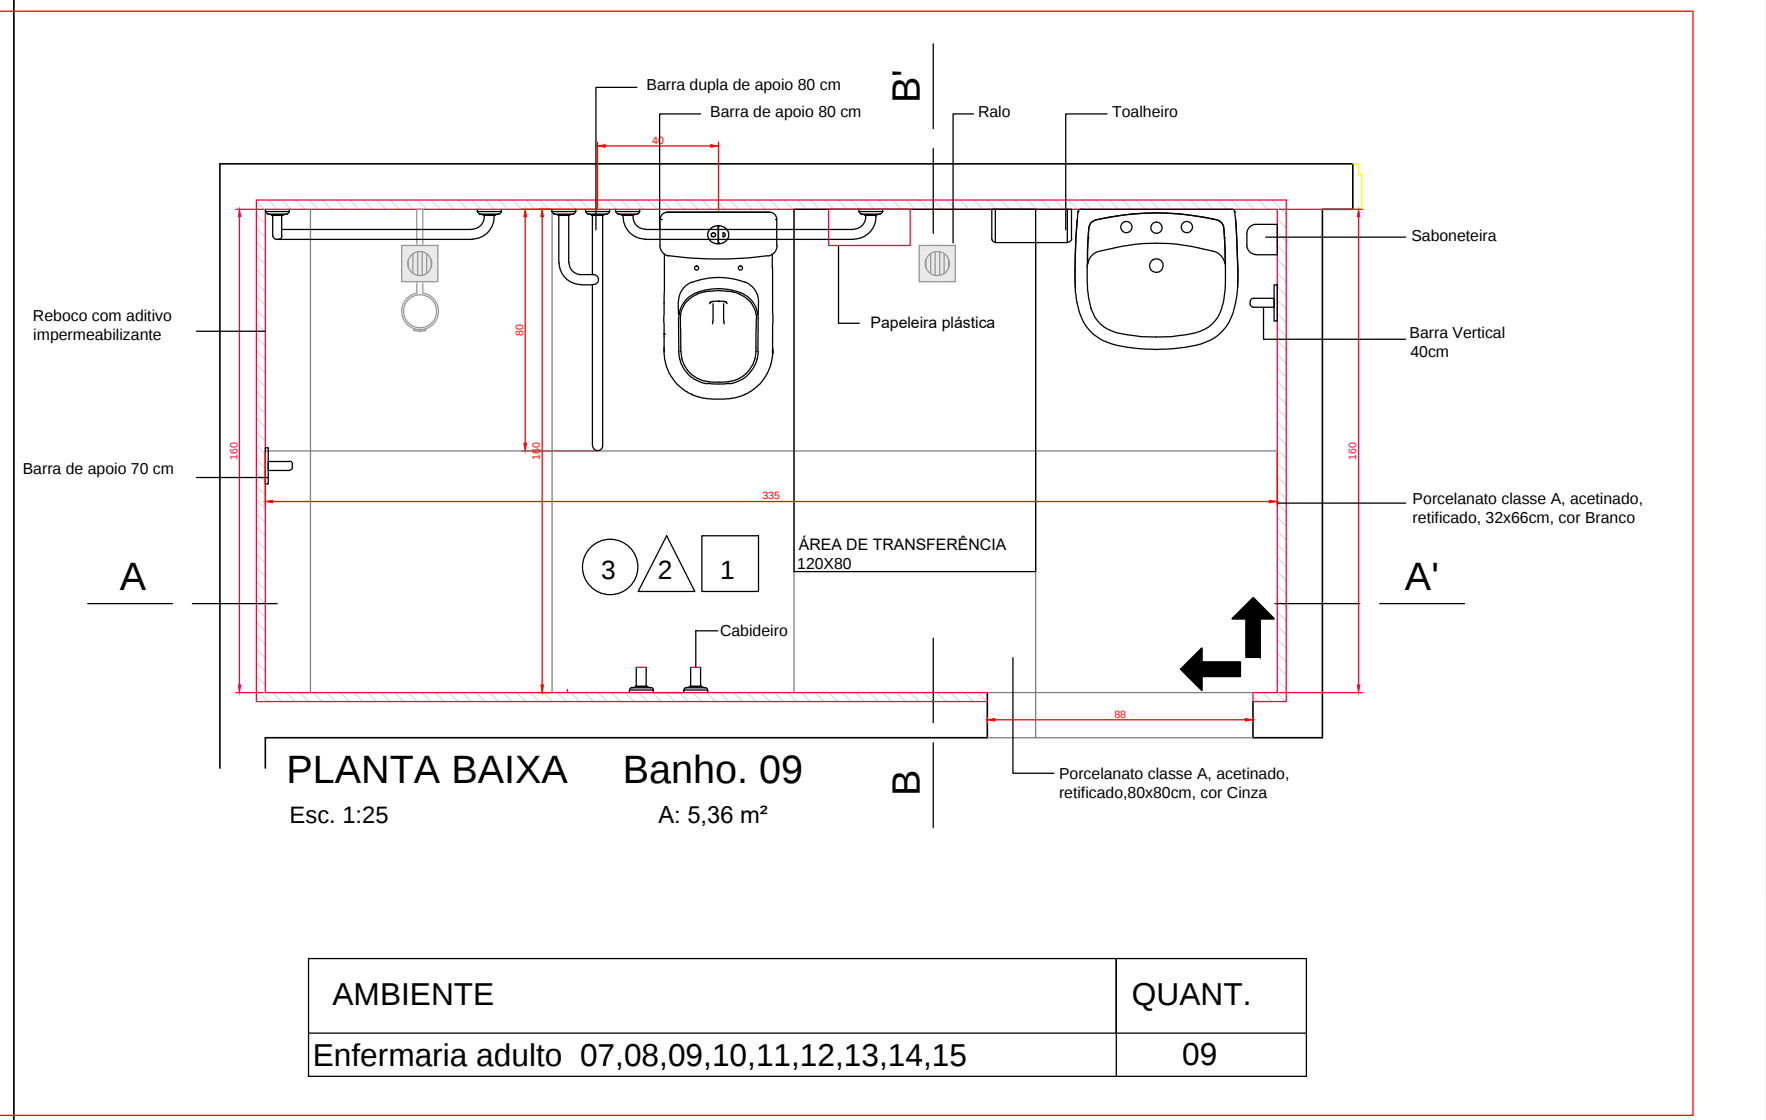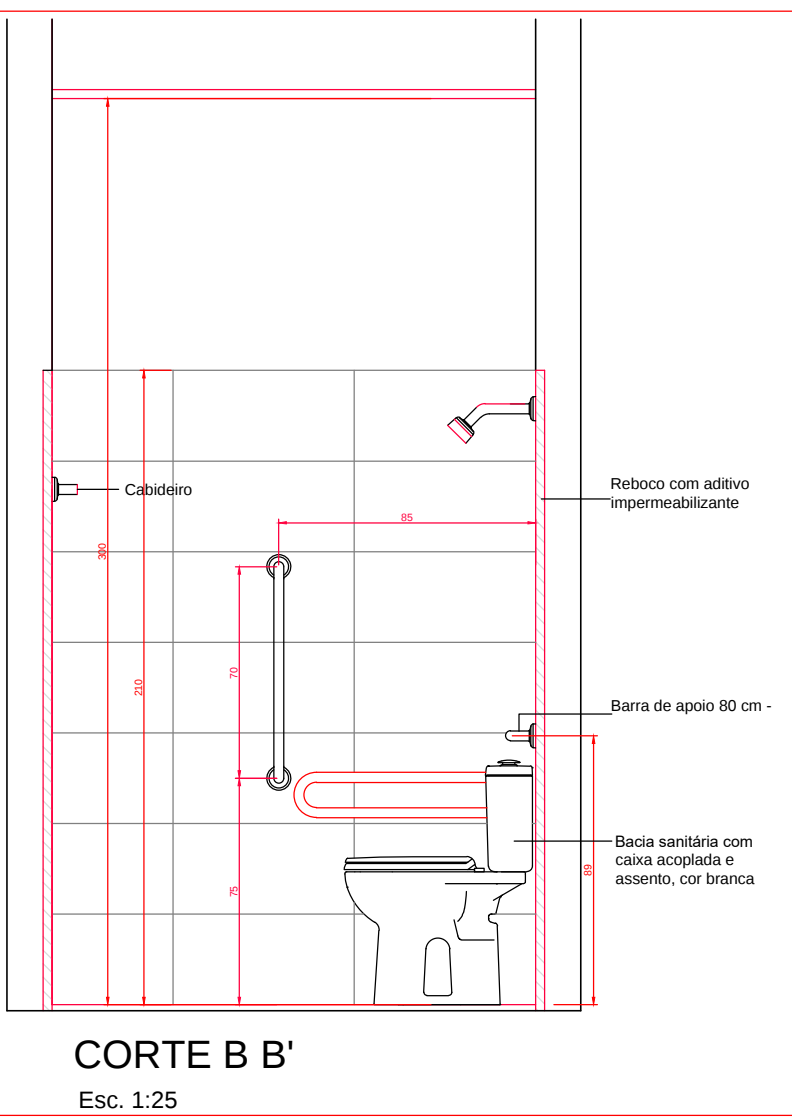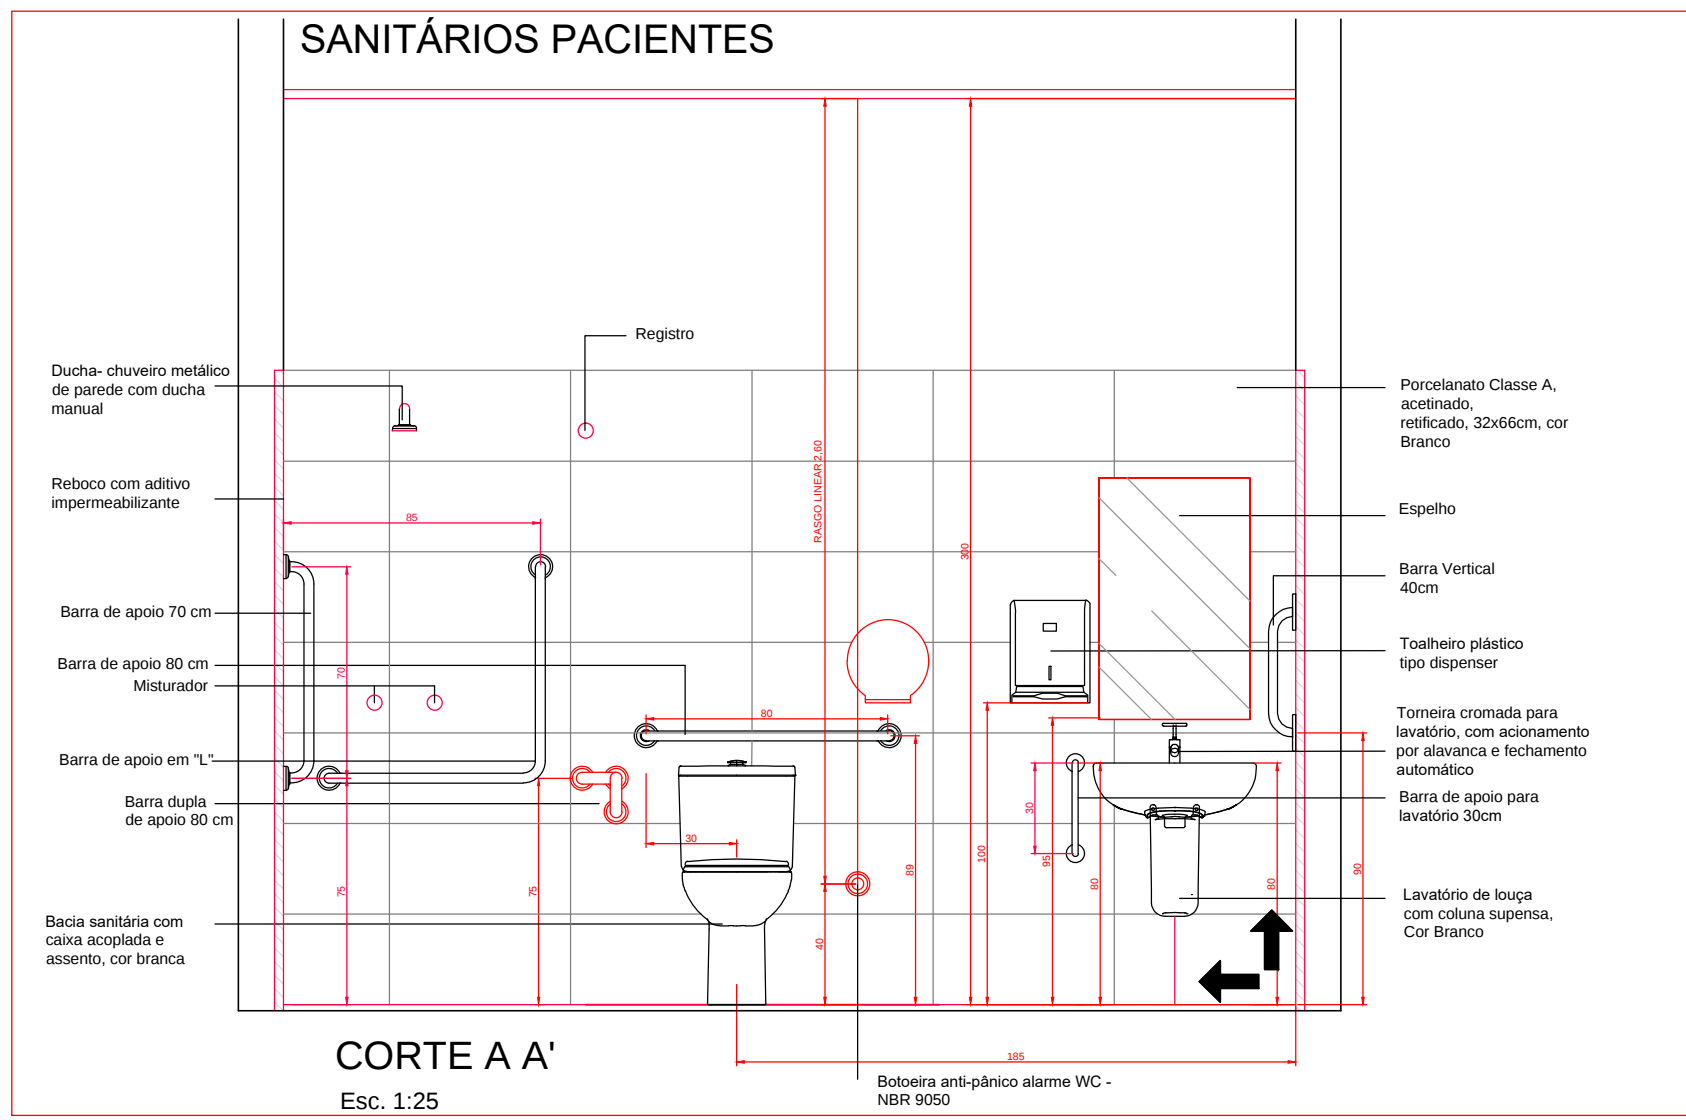

Instruções Gerais







- Todos revestimentos cerâmicos e respectivos rebocos serão substituídos
- As paredes serão pintadas, instalações elétricas e hidráulicas serão embutidas
- Os forros internos serão refeitos e instaladas novas luminárias
- Portas, Marcos e guarnições serão novas.
- Louças, metais, acessórios e bancadas serão novos

QUANTITATIVO BANHEIROS ENFERMARIAS E ISOLAMENTO TOTAL 22 UNIDADES

EQUIPAMENTO	QUANT.
Louças:	
Bacia sanitária com caixa acoplada	01
Lavatório com coluna suspensa	01
Metais:	
Ralo anti espuma, odor e insetos da marca+ Grelha sem fecho em inox	02
Torneira cromada para lavatório, com acionamento por alavanca e fechamento automático	01
Barra de apoio 80 cm	01
Barra de apoio 70 cm	01
Barra de apoio 40 cm	01
Barra de apoio 30 cm	01
Barra de apoio dupla 80 cm	01
Barra de apoio em "L"	01
Chuveiro de parede com ducha manual 1/2" cromado, Competitivo - incluso misturadores	01
Registro	01
Acessórios:	
Espelho	01
Papeleira plástica	01
Toalheiro plástico tipo dispenser	01
Saboneteira	01
Botoeira de emergência	01

ACABAMENTOS ÁREAS MOLHADAS- SANITÁRIOS, DML E EXPURGO

1	PISO	Porcelanato classe A, Acetinado, retificado, 80x80cm, Ref: Cor cinza.
2	PAREDE	Porcelanato classe A, Acetinado, retificado, 32x66cm, Ref: Cor branco +Pintura acrílica acetinada, Ref: Cor Papel Picado, marca Suvinil ou similar
3	FORRO	Pintura acrílica fosca na cor Branca

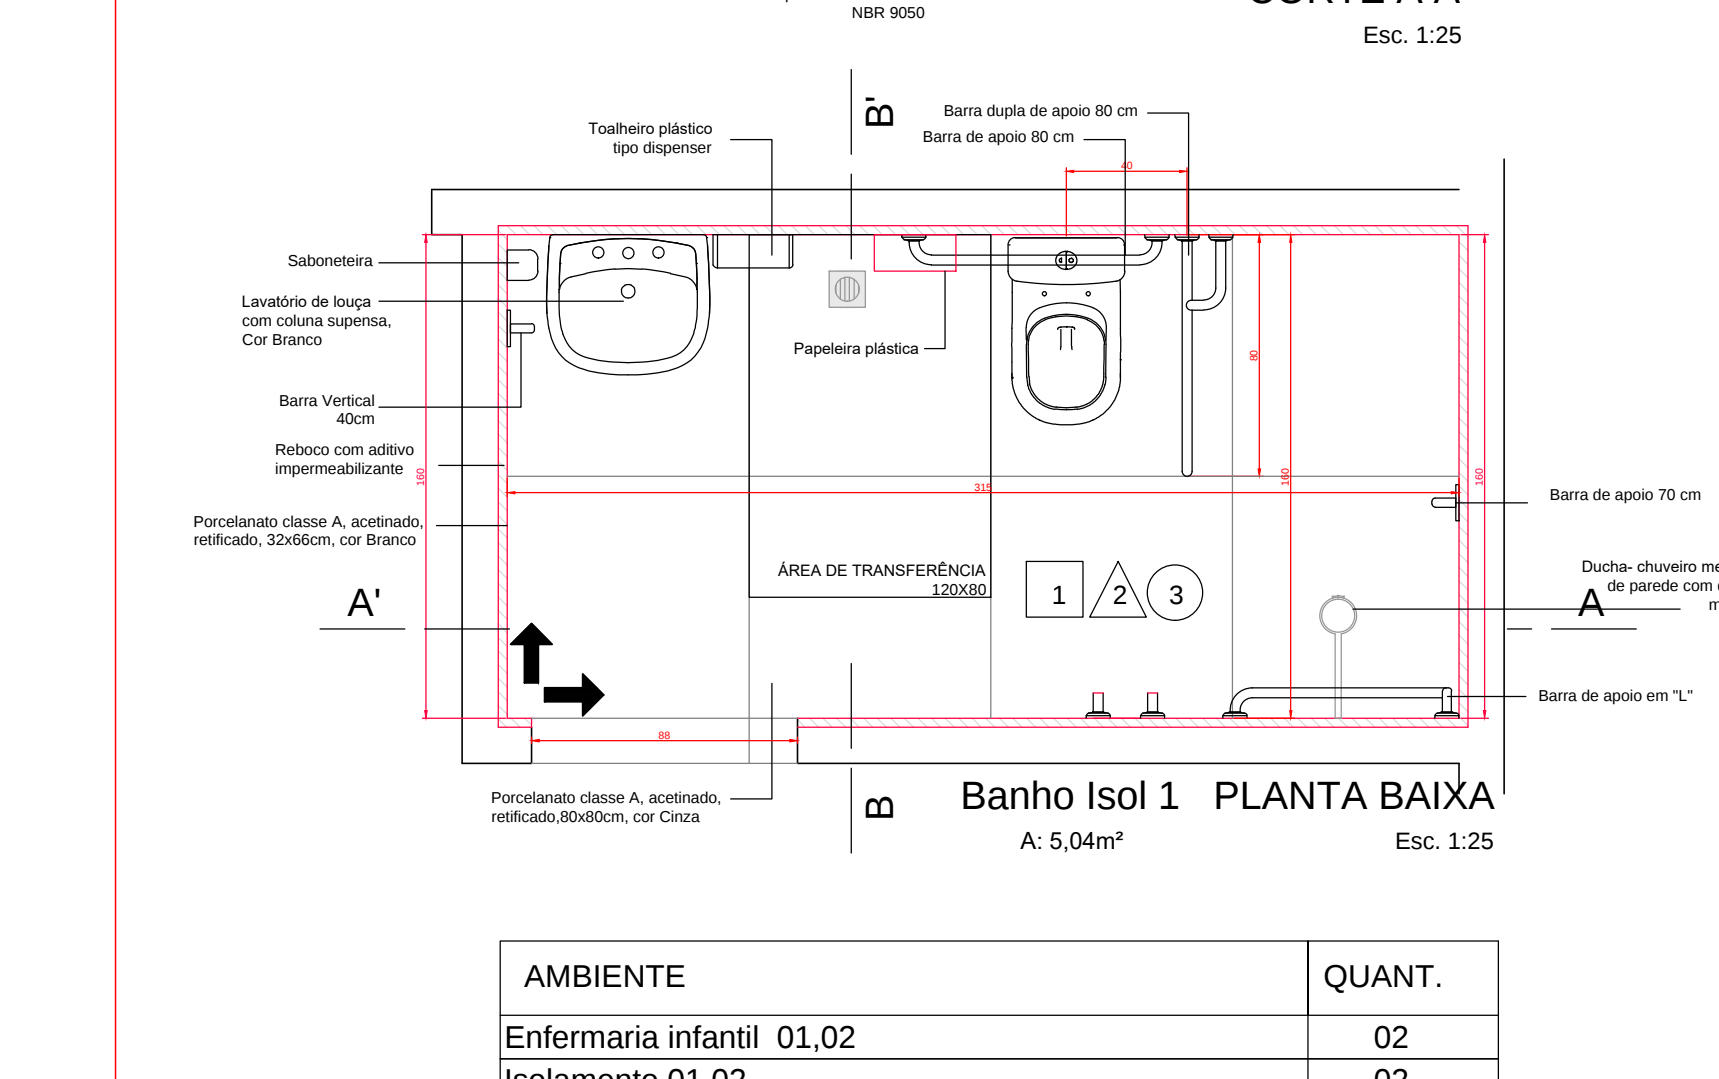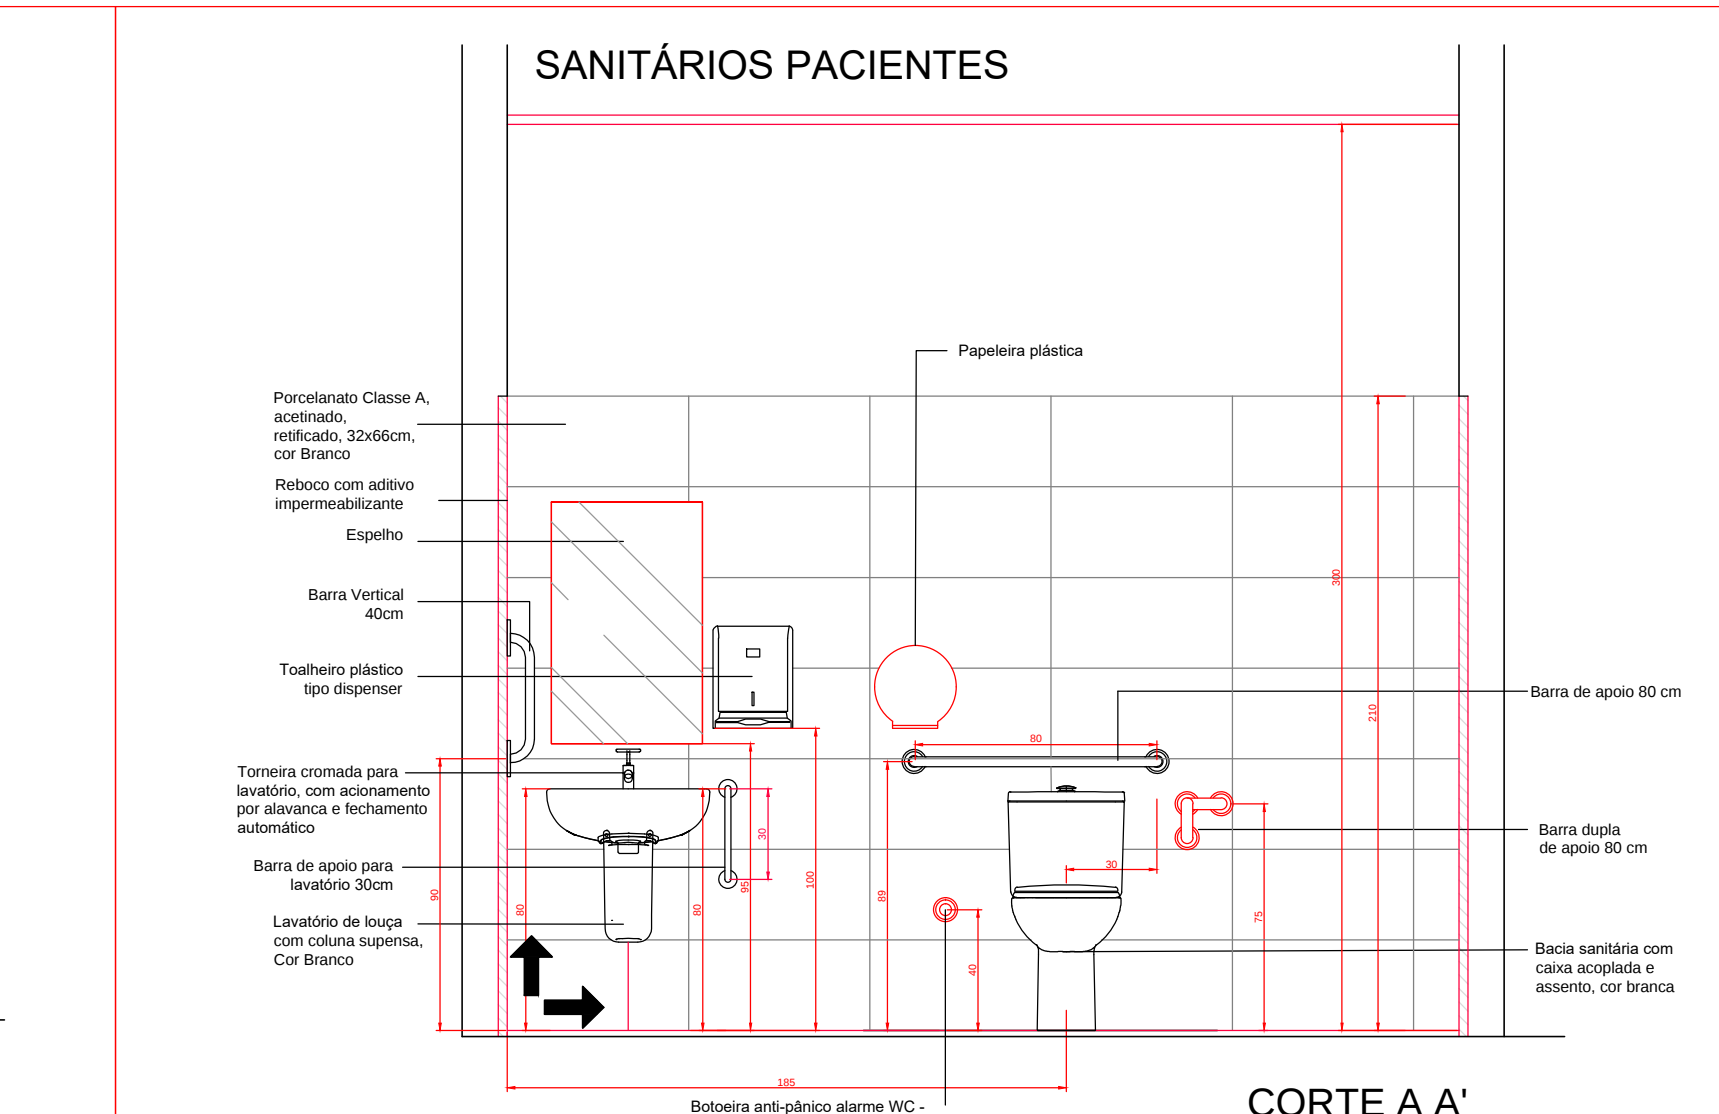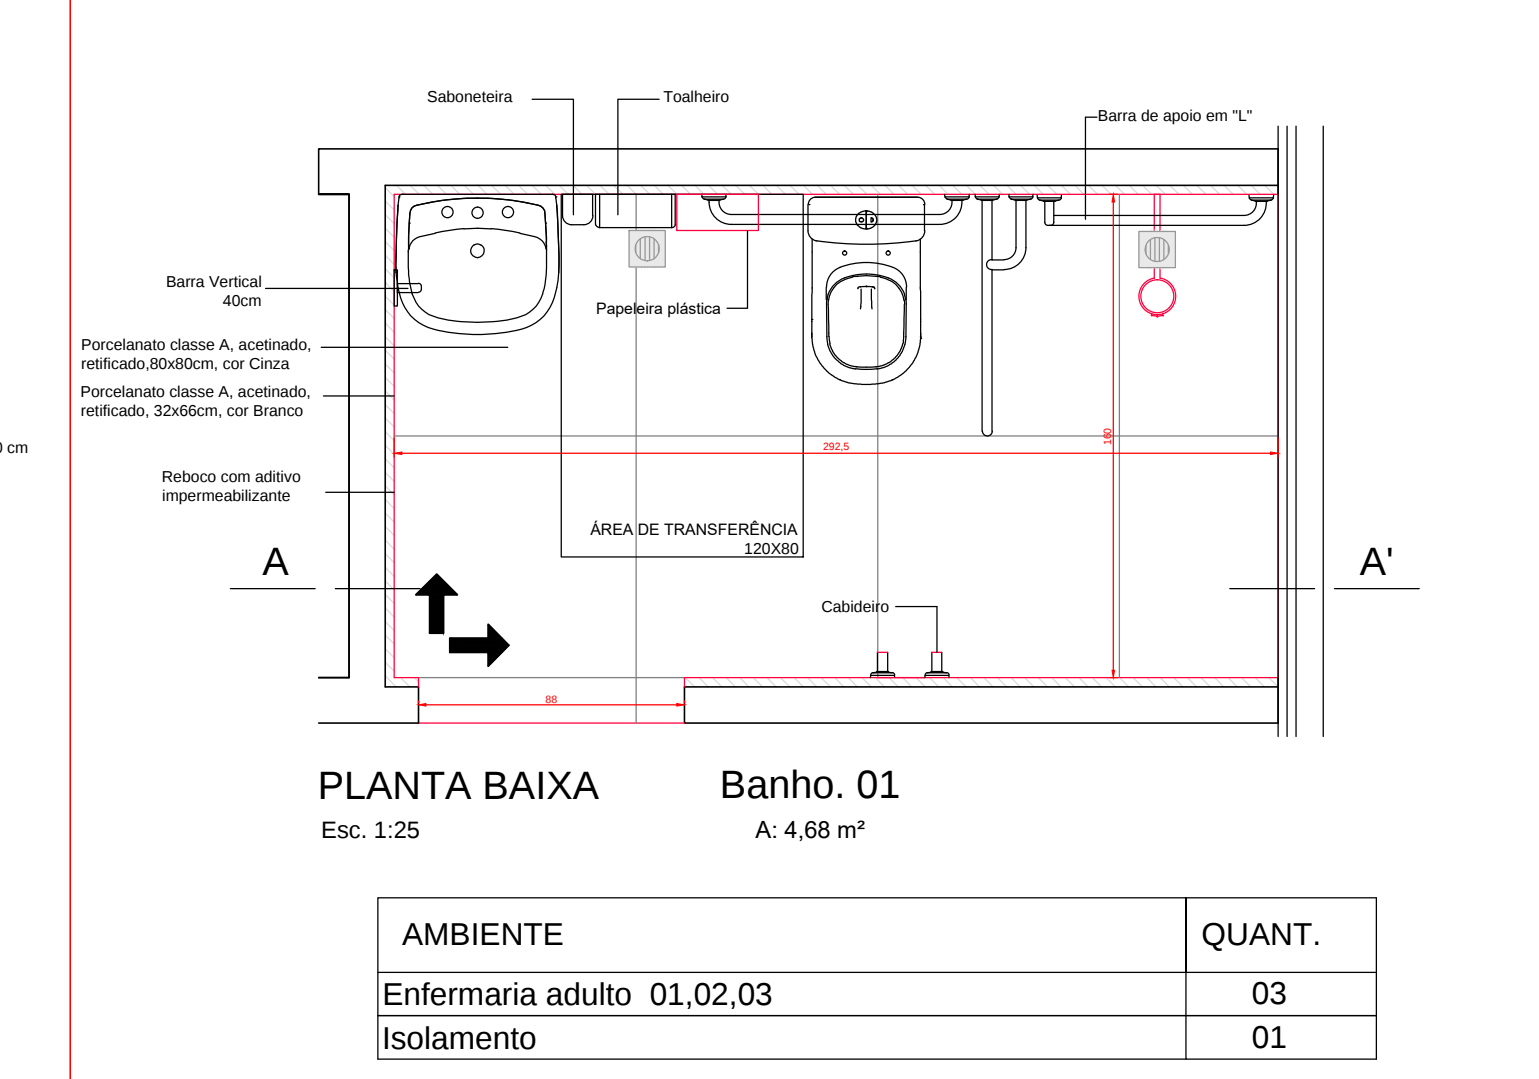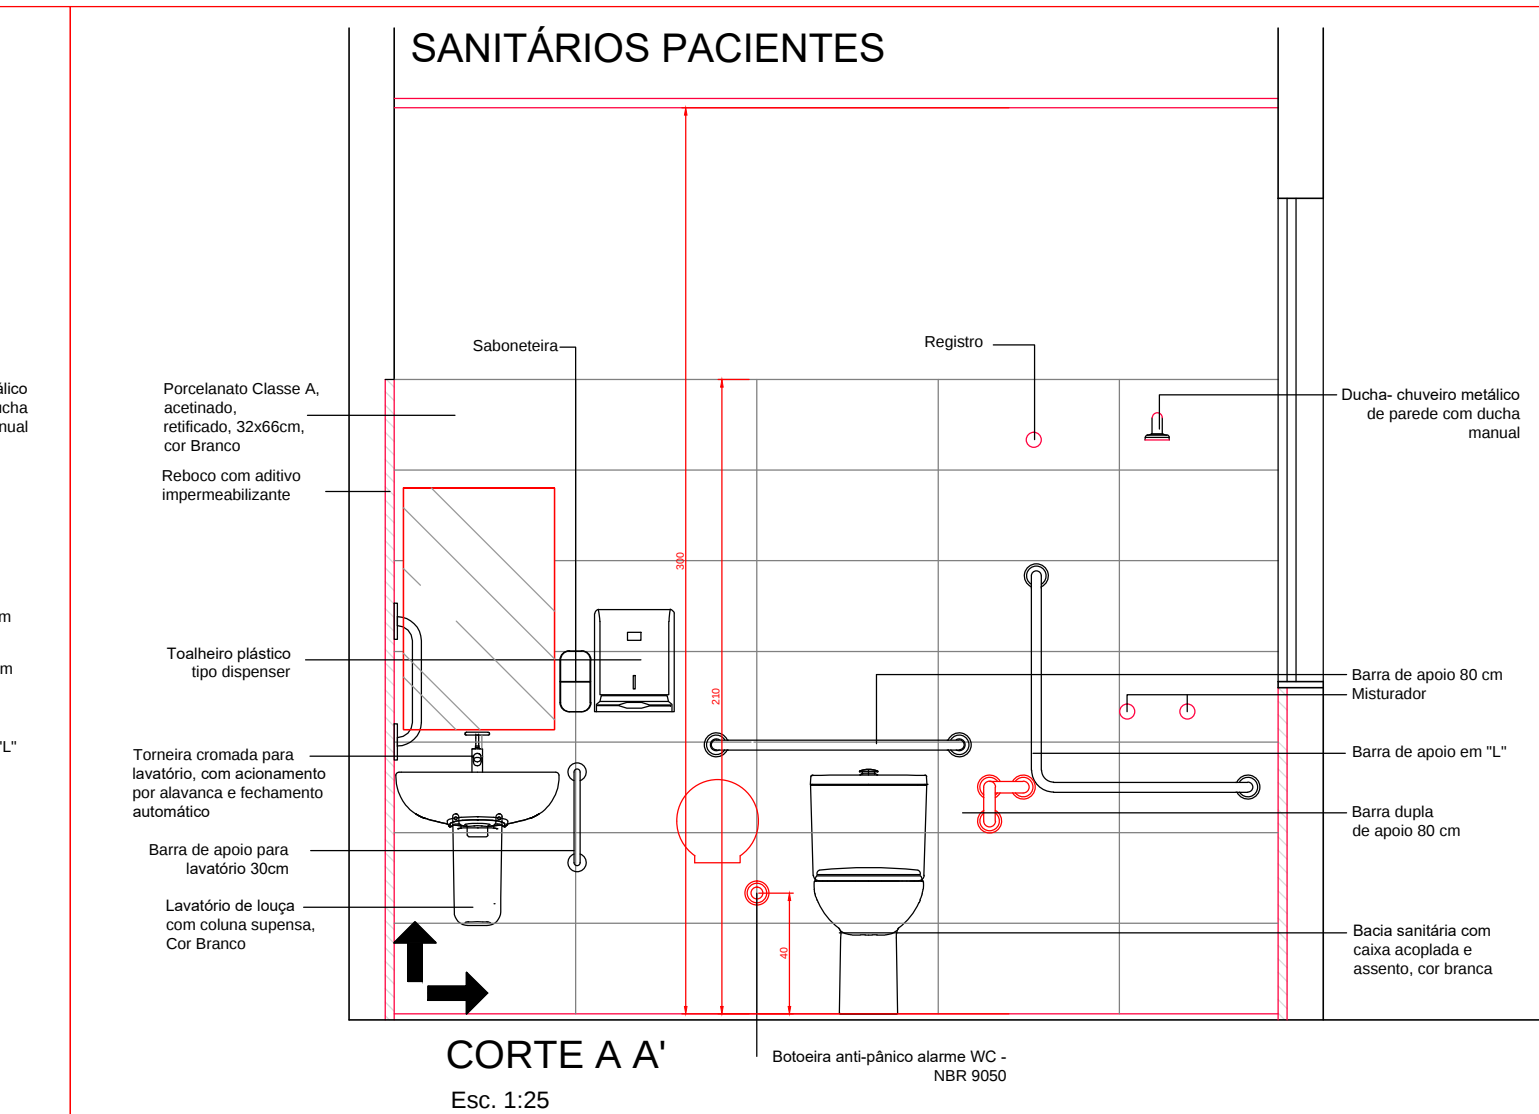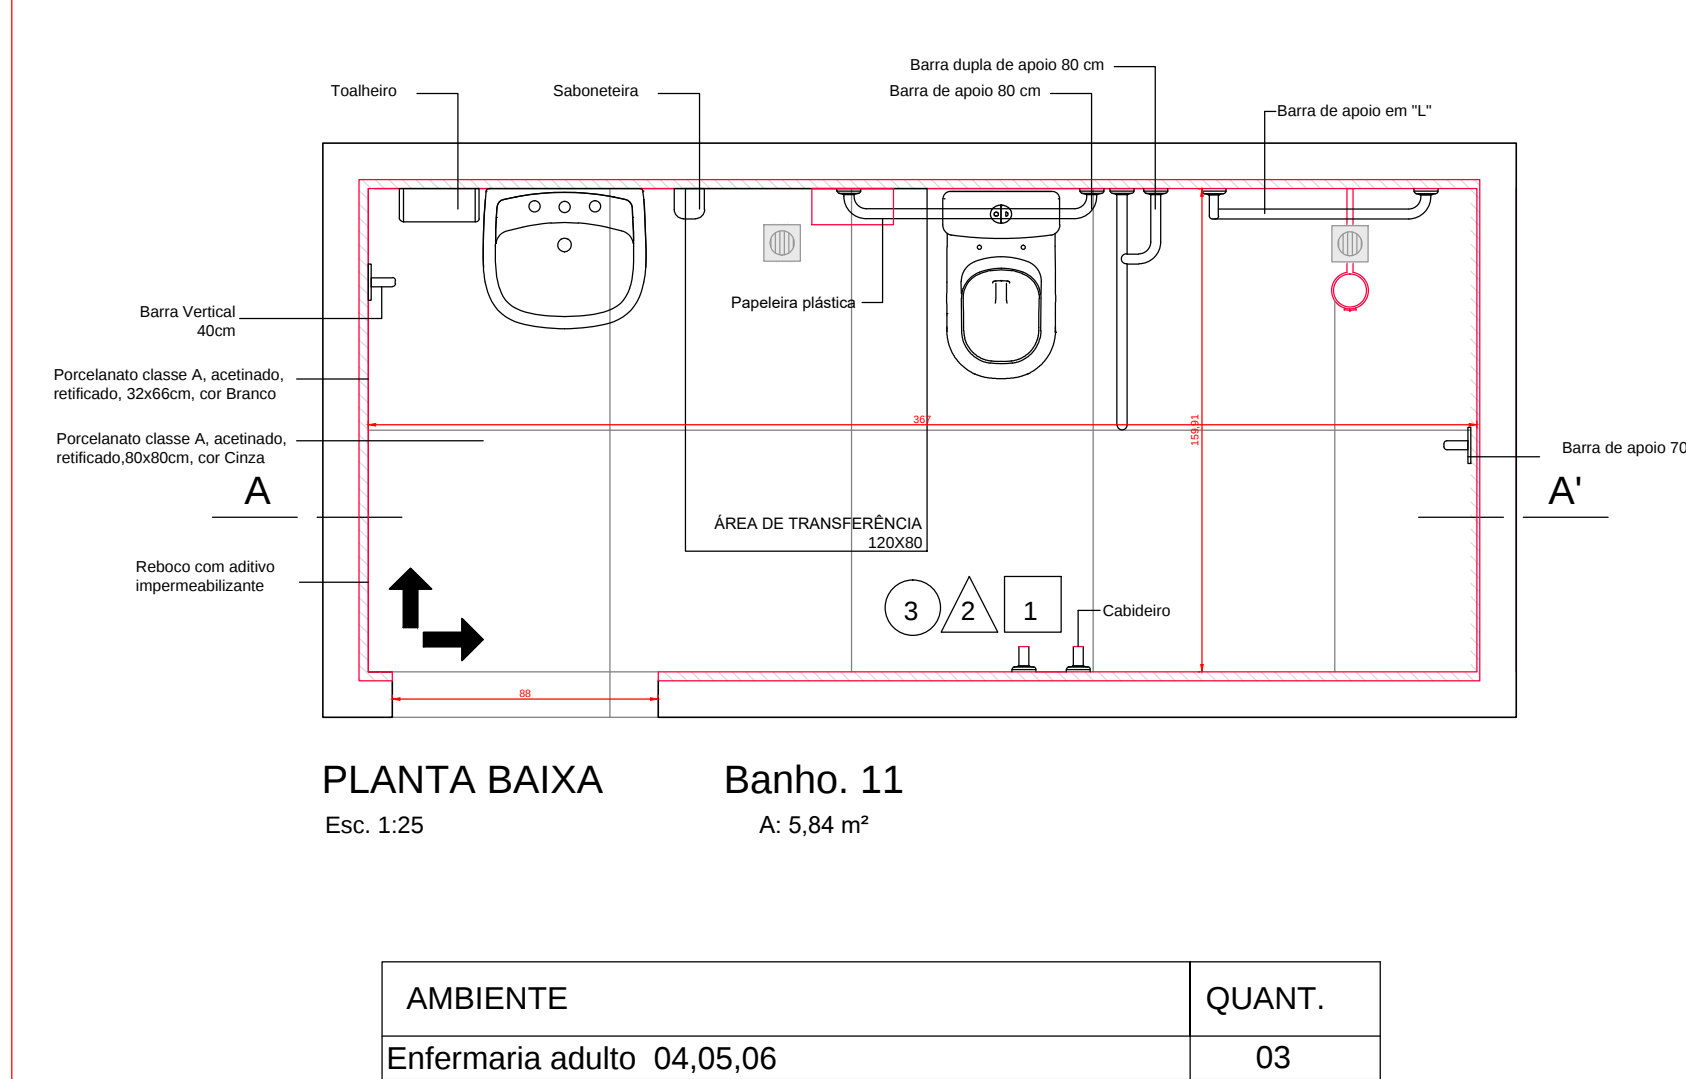
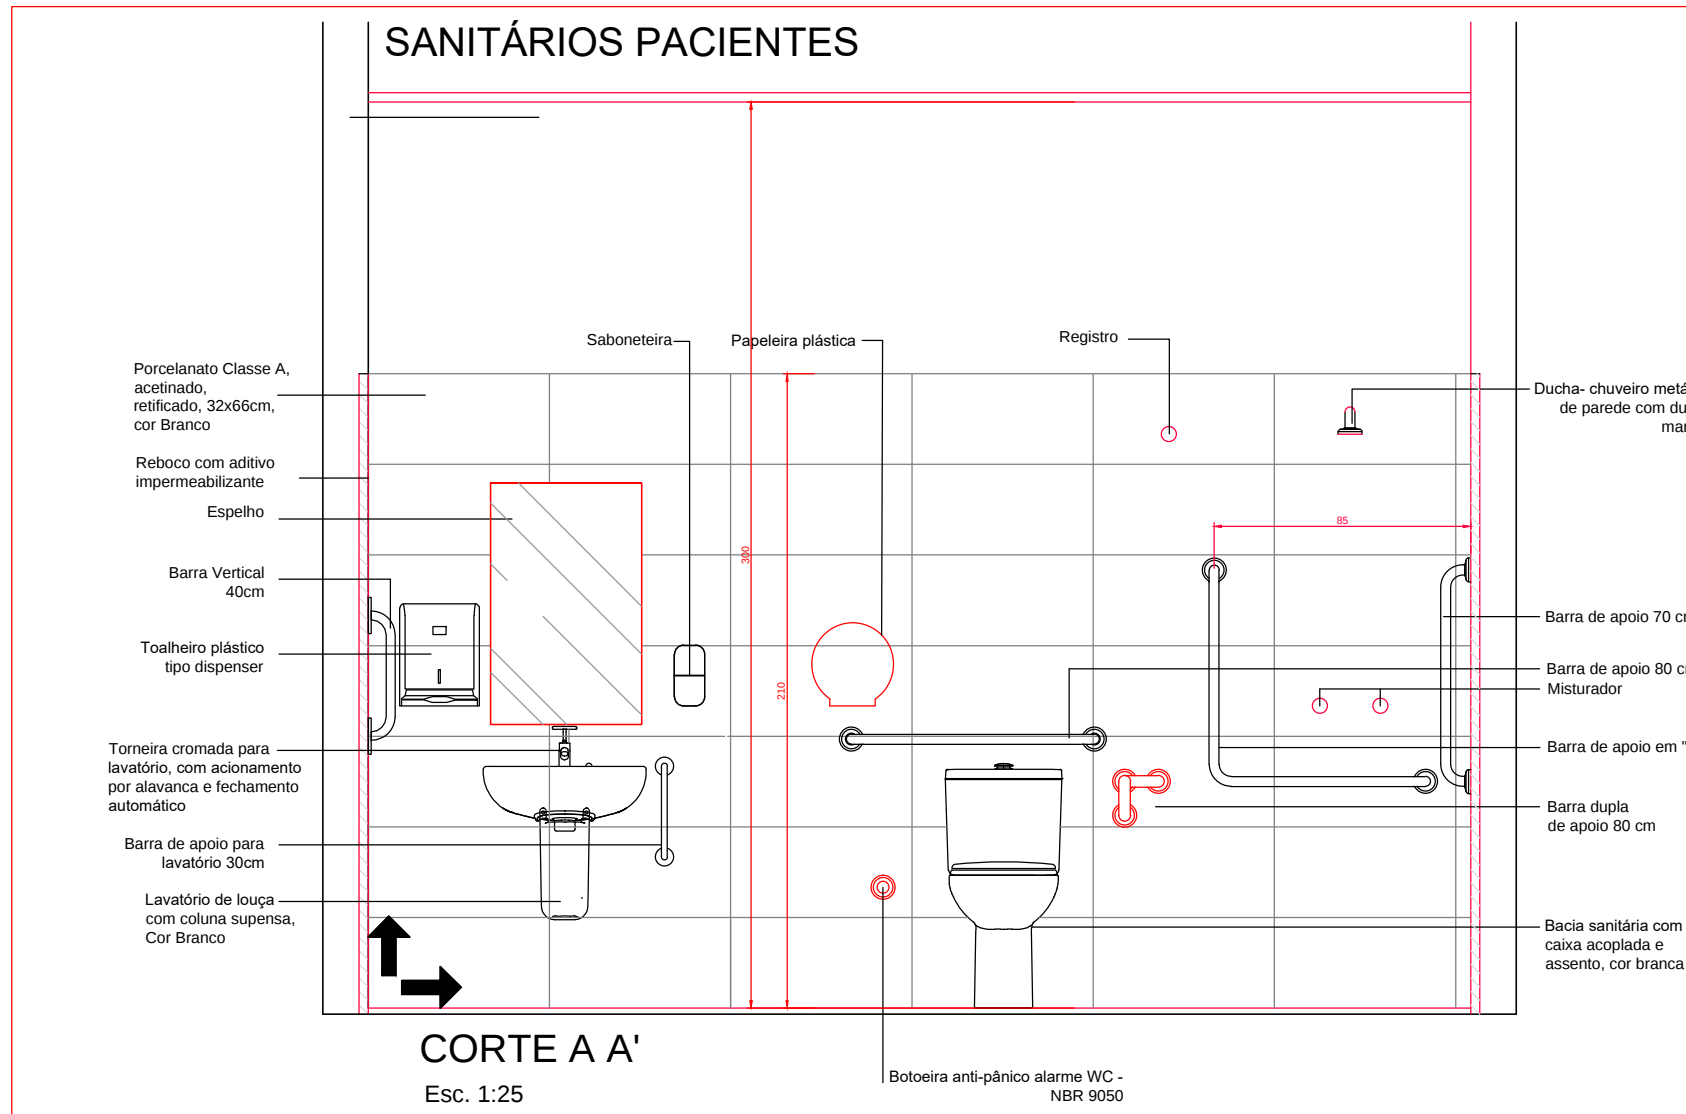


PREFEITURA MUNICIPAL DE CANOAS
SECRETARIA DE PROJETOS E CAPTAÇÃO DE RECURSOS

HOSPITAL DEPUTADO NELSON MARCHEZAN

PROJETO DE ARQUITETURA

HPS	Sanitários enfermarias e isolamento	DATA: JUL/2025
ENDEREÇO: Rua Caçapava, nº 100, bairro Mathias Velho, Canoas/RS		
PROPRIETÁRIO:	MUNICÍPIO DE CANOAS CNPJ: 88.577.416.0001-18	ESCALA: 1/50
RESPONSÁVEL TÉCNICO	ARQ. Raquel Trindade MAT. 122804 CAU 47149-6	DESENHO: Raquel
		PRANCHA: 08-A

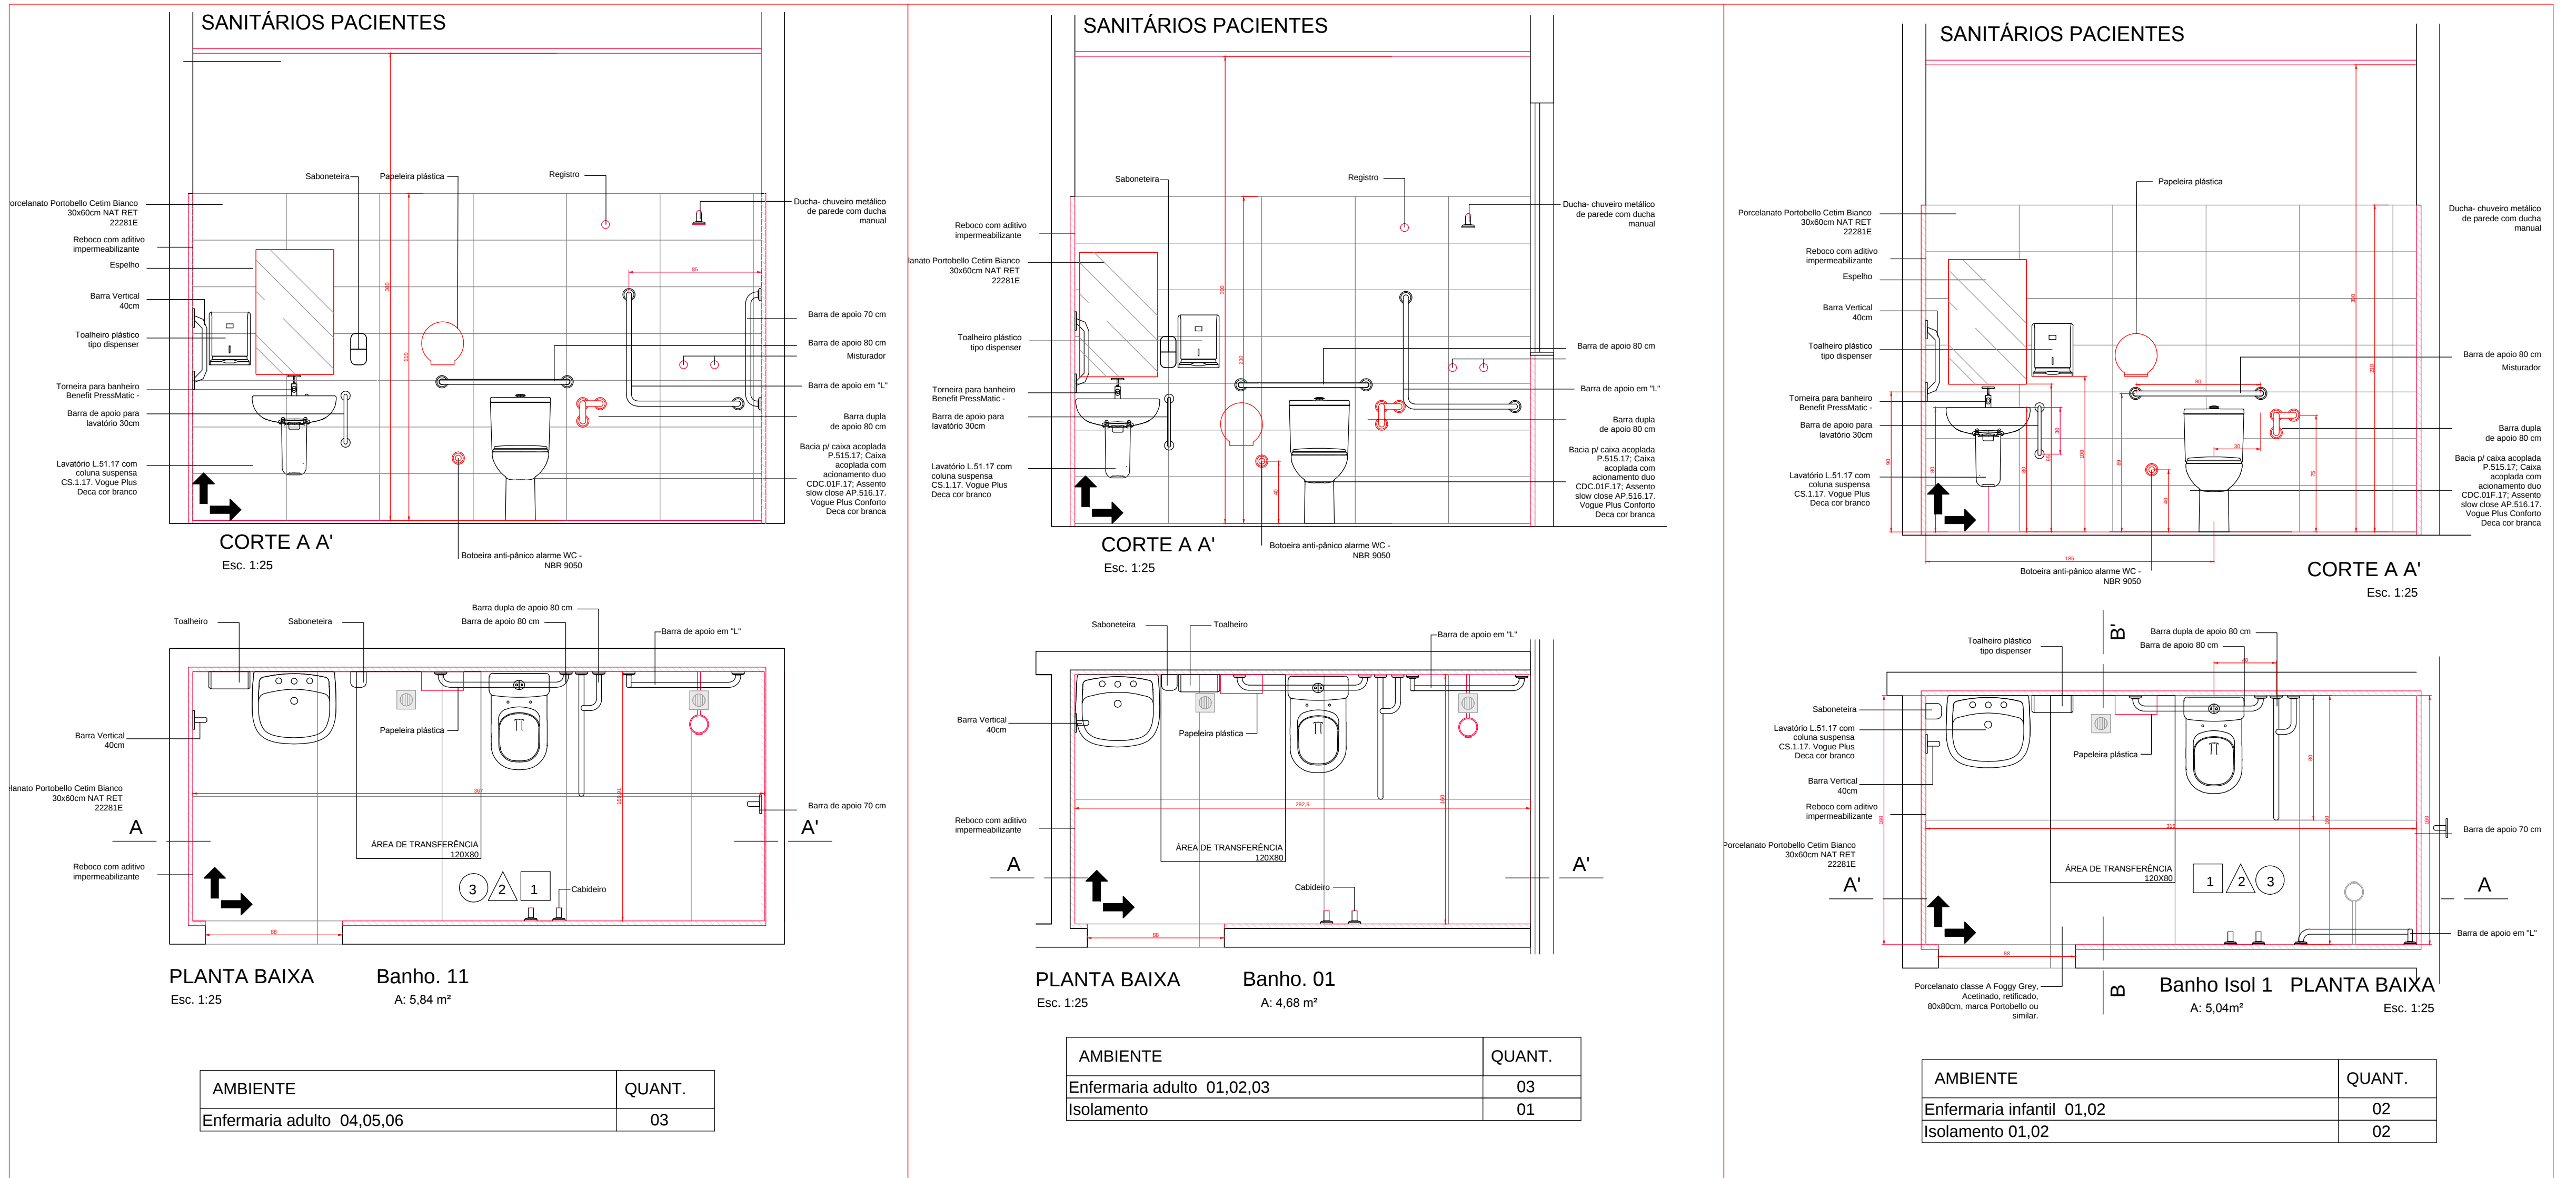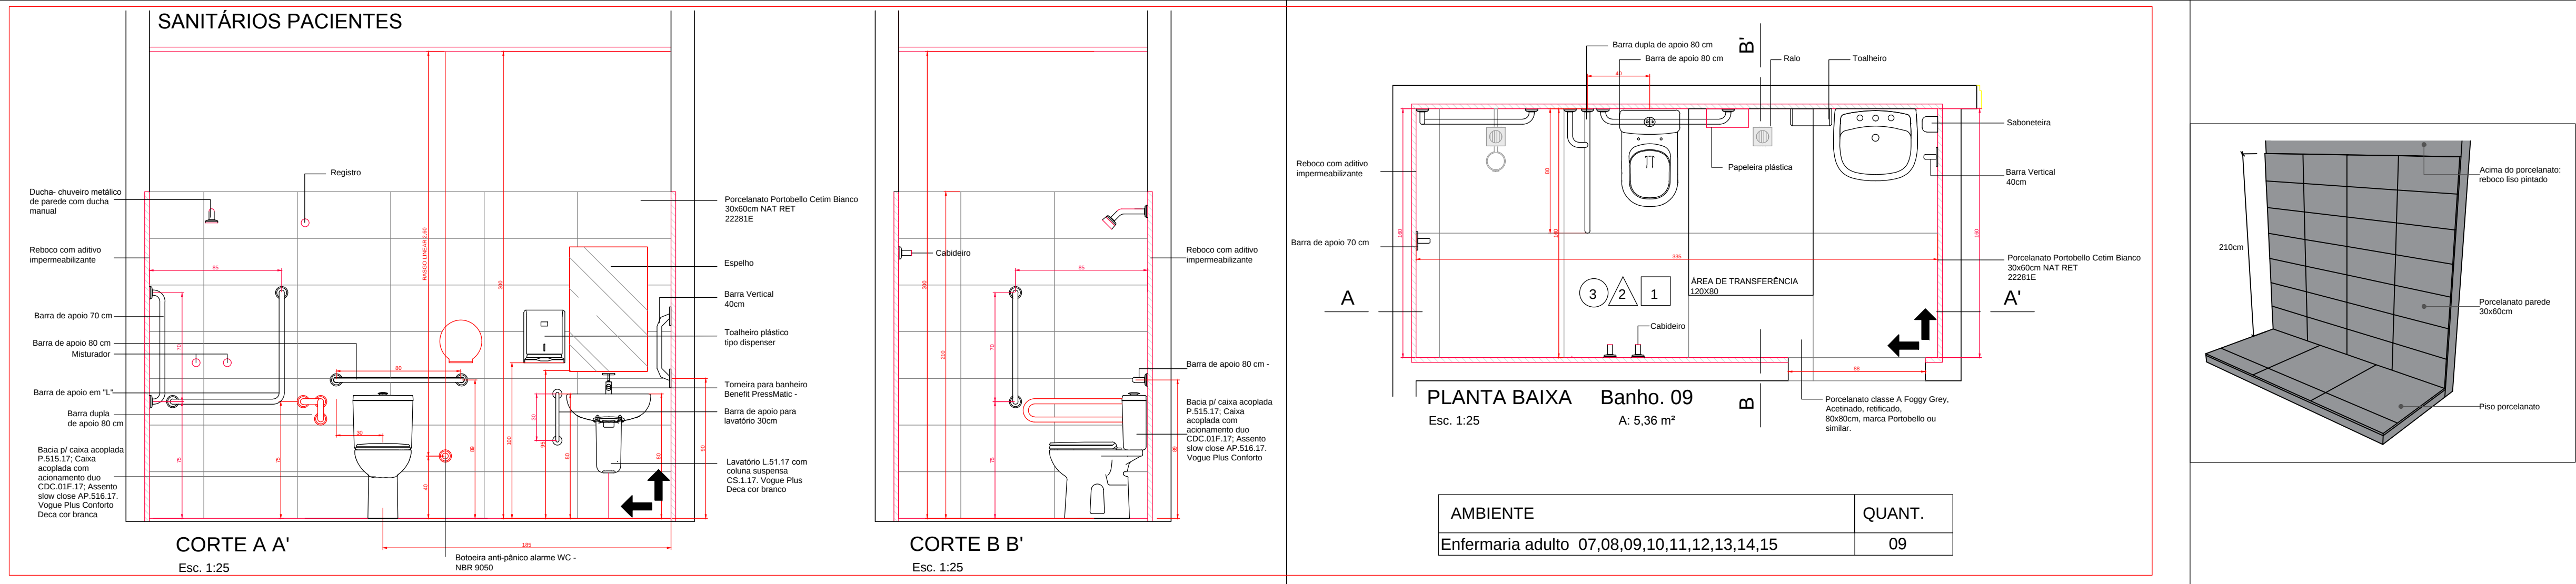

Instruções Gerais


- Todos revestimentos cerâmicos e respectivos rebocos serão substituídos
- As paredes serão pintadas, instalações elétricas e hidráulicas serão embutidas
- Os forros internos serão refeitos e instaladas novas luminárias
- Portas, Marcos e guarnições serão novas.
- Louças, metais, acessórios e bancadas serão novos

**QUANTITATIVO BANHEIROS ENFERMARIAS E ISOLAMENTO
TOTAL 22 UNIDADES**

EQUIPAMENTO	QUANT.
Louças:	
Bacia sanitária com caixa acoplada	01
Lavatório com coluna suspensa	01
Metais:	
Ralo anti espuma, odor e insetos da marca Tigre ou similar + Grelha sem fecho em inox marca: Jackwal ou similar	02
Torneira para banheiro Benefit PressMatic	01
Barra de apoio 80 cm	01
Barra de apoio 70 cm	01
Barra de apoio 40 cm	01
Barra de apoio 30 cm	01
Barra de apoio dupla 80 cm	01
Barra de apoio em "L"	01
Chuveiro de parede com ducha manual 1/2" cromado, Competitivo - DocolChuveiros incluso misturadores	01
Registro	01
Acessórios:	
Espelho	01
Papeleira plástica	01
Toalheiro plástico tipo dispenser	01
Saboneteira	01
Botoeira de emergência	01

ACABAMENTOS ÁREAS MOLHADAS- SANITÁRIOS, DML E EXPURGO


1	PISO	Porcelanato classe A Foggy Grey, Acetinado, retificado, 80x80cm, marca Portobello ou similar.
2	PAREDE	Porcelanato Portobello Cetim Bianco 30x60cm NAT RET até 2,1m +Pintura acrílica acetinada na cor Papel Picado, marca Suvnil.
3	FORRO	Pintura acrílica fosco na cor Branca, marca Suvnil.

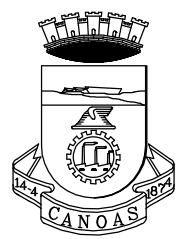

PREFEITURA MUNICIPAL DE CANOAS
SECRETARIA DE PROJETOS E CAPTAÇÃO DE RECURSOS

HOSPITAL DEPUTADO NELSON MARCHEZAN
PROJETO DE ARQUITETURA

HPS	Sanitários enfermarias e isolamento	DATA: JUL/2025
ENDEREÇO: Rua Caçapava, nº 100, bairro Mathias Velho, Canoas/RS		
PROPRIETÁRIO: MUNICÍPIO DE CANOAS CNPJ: 88.577.416/0001-18		ESCALA: 1/50 DESENHO: Raquel
RESPONSÁVEL TÉCNICO: ARQ. Raquel Trindade MAT. 122804 CAU 47149-6		PRANCHA: 08-A

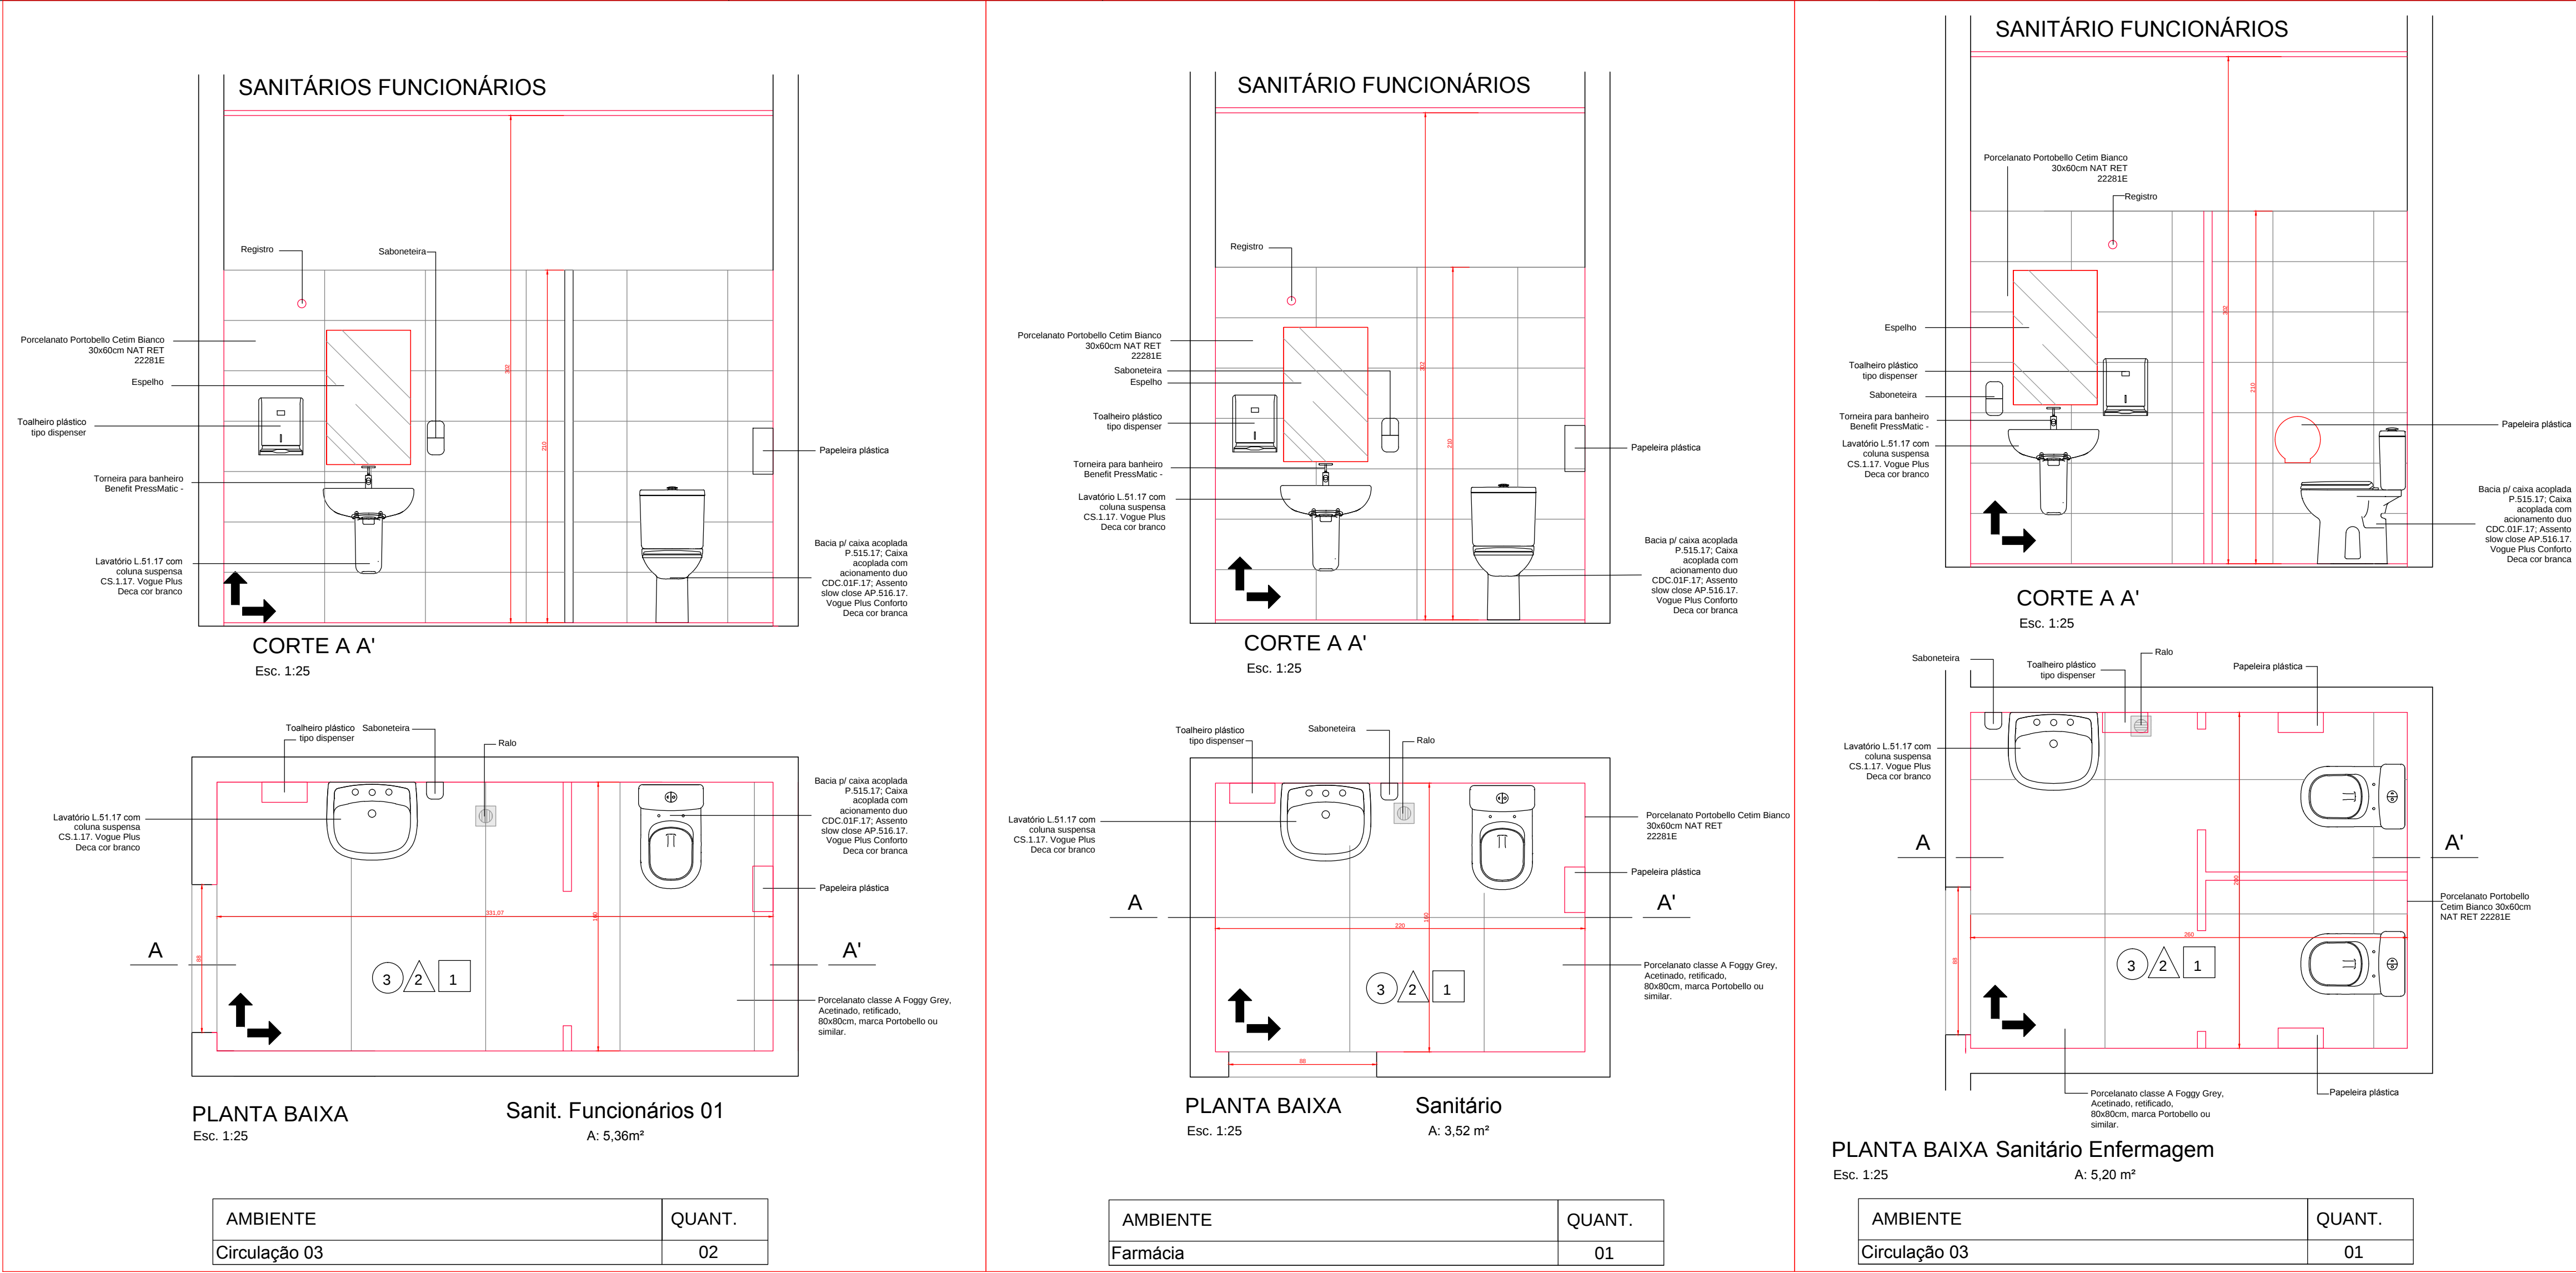




- Instruções Gerais**
- Todos revestimentos cerâmicos e respectivos rebocos serão substituídos
 - As paredes serão pintadas, instalações elétricas e hidráulicas serão embutidas
 - Os forros internos serão refeitos e instaladas novas luminárias
 - Portas, Marcos e guarnições serão novas.
 - Louças, metais, acessórios e bancadas serão novos

QUANTITATIVO BANHEIROS ENFERMARIAS E ISOLAMENTO
TOTAL 22 UNIDADES

EQUIPAMENTO	QUANT.
Louças:	
Bacia sanitária com caixa acoplada	01
Lavatório com coluna suspensa	01
Metais:	
Ralo anti espuma, odor e insetos da marca Tigre ou similar + Grelha sem fecho em inox marca: Jackwal ou similar	02
Torneira para banheiro Benefit PressMatic	01
Barra de apoio 80 cm	01
Barra de apoio 70 cm	01
Barra de apoio 40 cm	01
Barra de apoio 30 cm	01
Barra de apoio dupla 80 cm	01
Barra de apoio em "L"	01
Chuveiro de parede com ducha manual 1/2" cromado, Competitivo - DocolChuveiros incluso misturadores	01
Registro	01
Acessórios:	
Espelho	01
Papeleira plástica	01
Toalheiro plástico tipo dispenser	01
Saboneteira	01
Boteira de emergência	01

ACABAMENTOS ÁREAS MOLHADAS- SANITÁRIOS, DML E EXPURGO

1	PISO	Porcelanato classe A Foggy Grey, Acetinado, retificado, 80x80cm, marca Portobello ou similar.
2	PAREDE	Porcelanato Portobello Cetim Branco 30x60cm NAT RET até 2,1m +Pintura acrílica acetinada na cor Papel Picado, marca Suvinil.
3	FORRO	Pintura acrílica fosco na cor Branca, marca Suvinil.

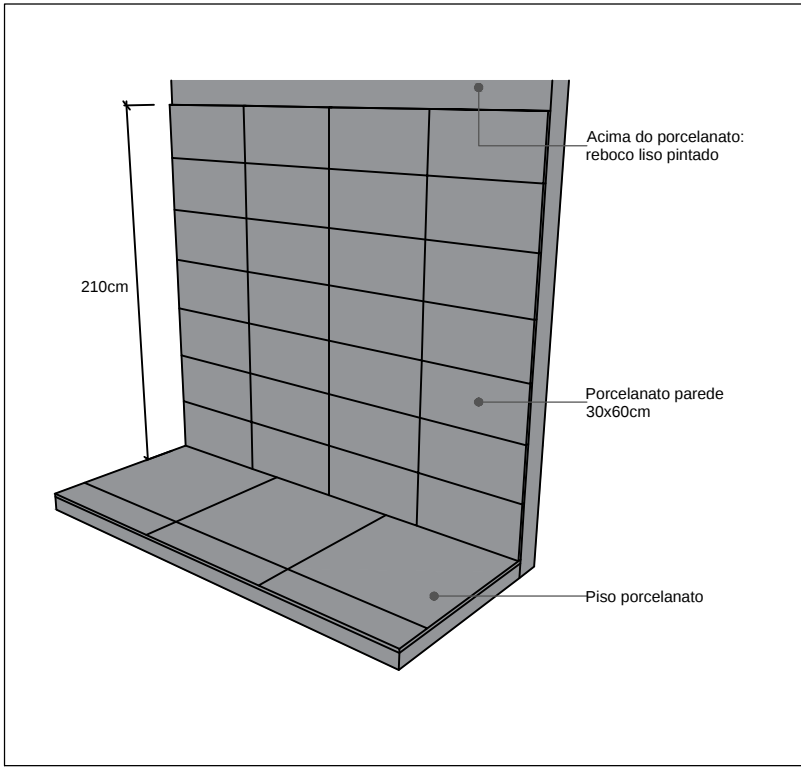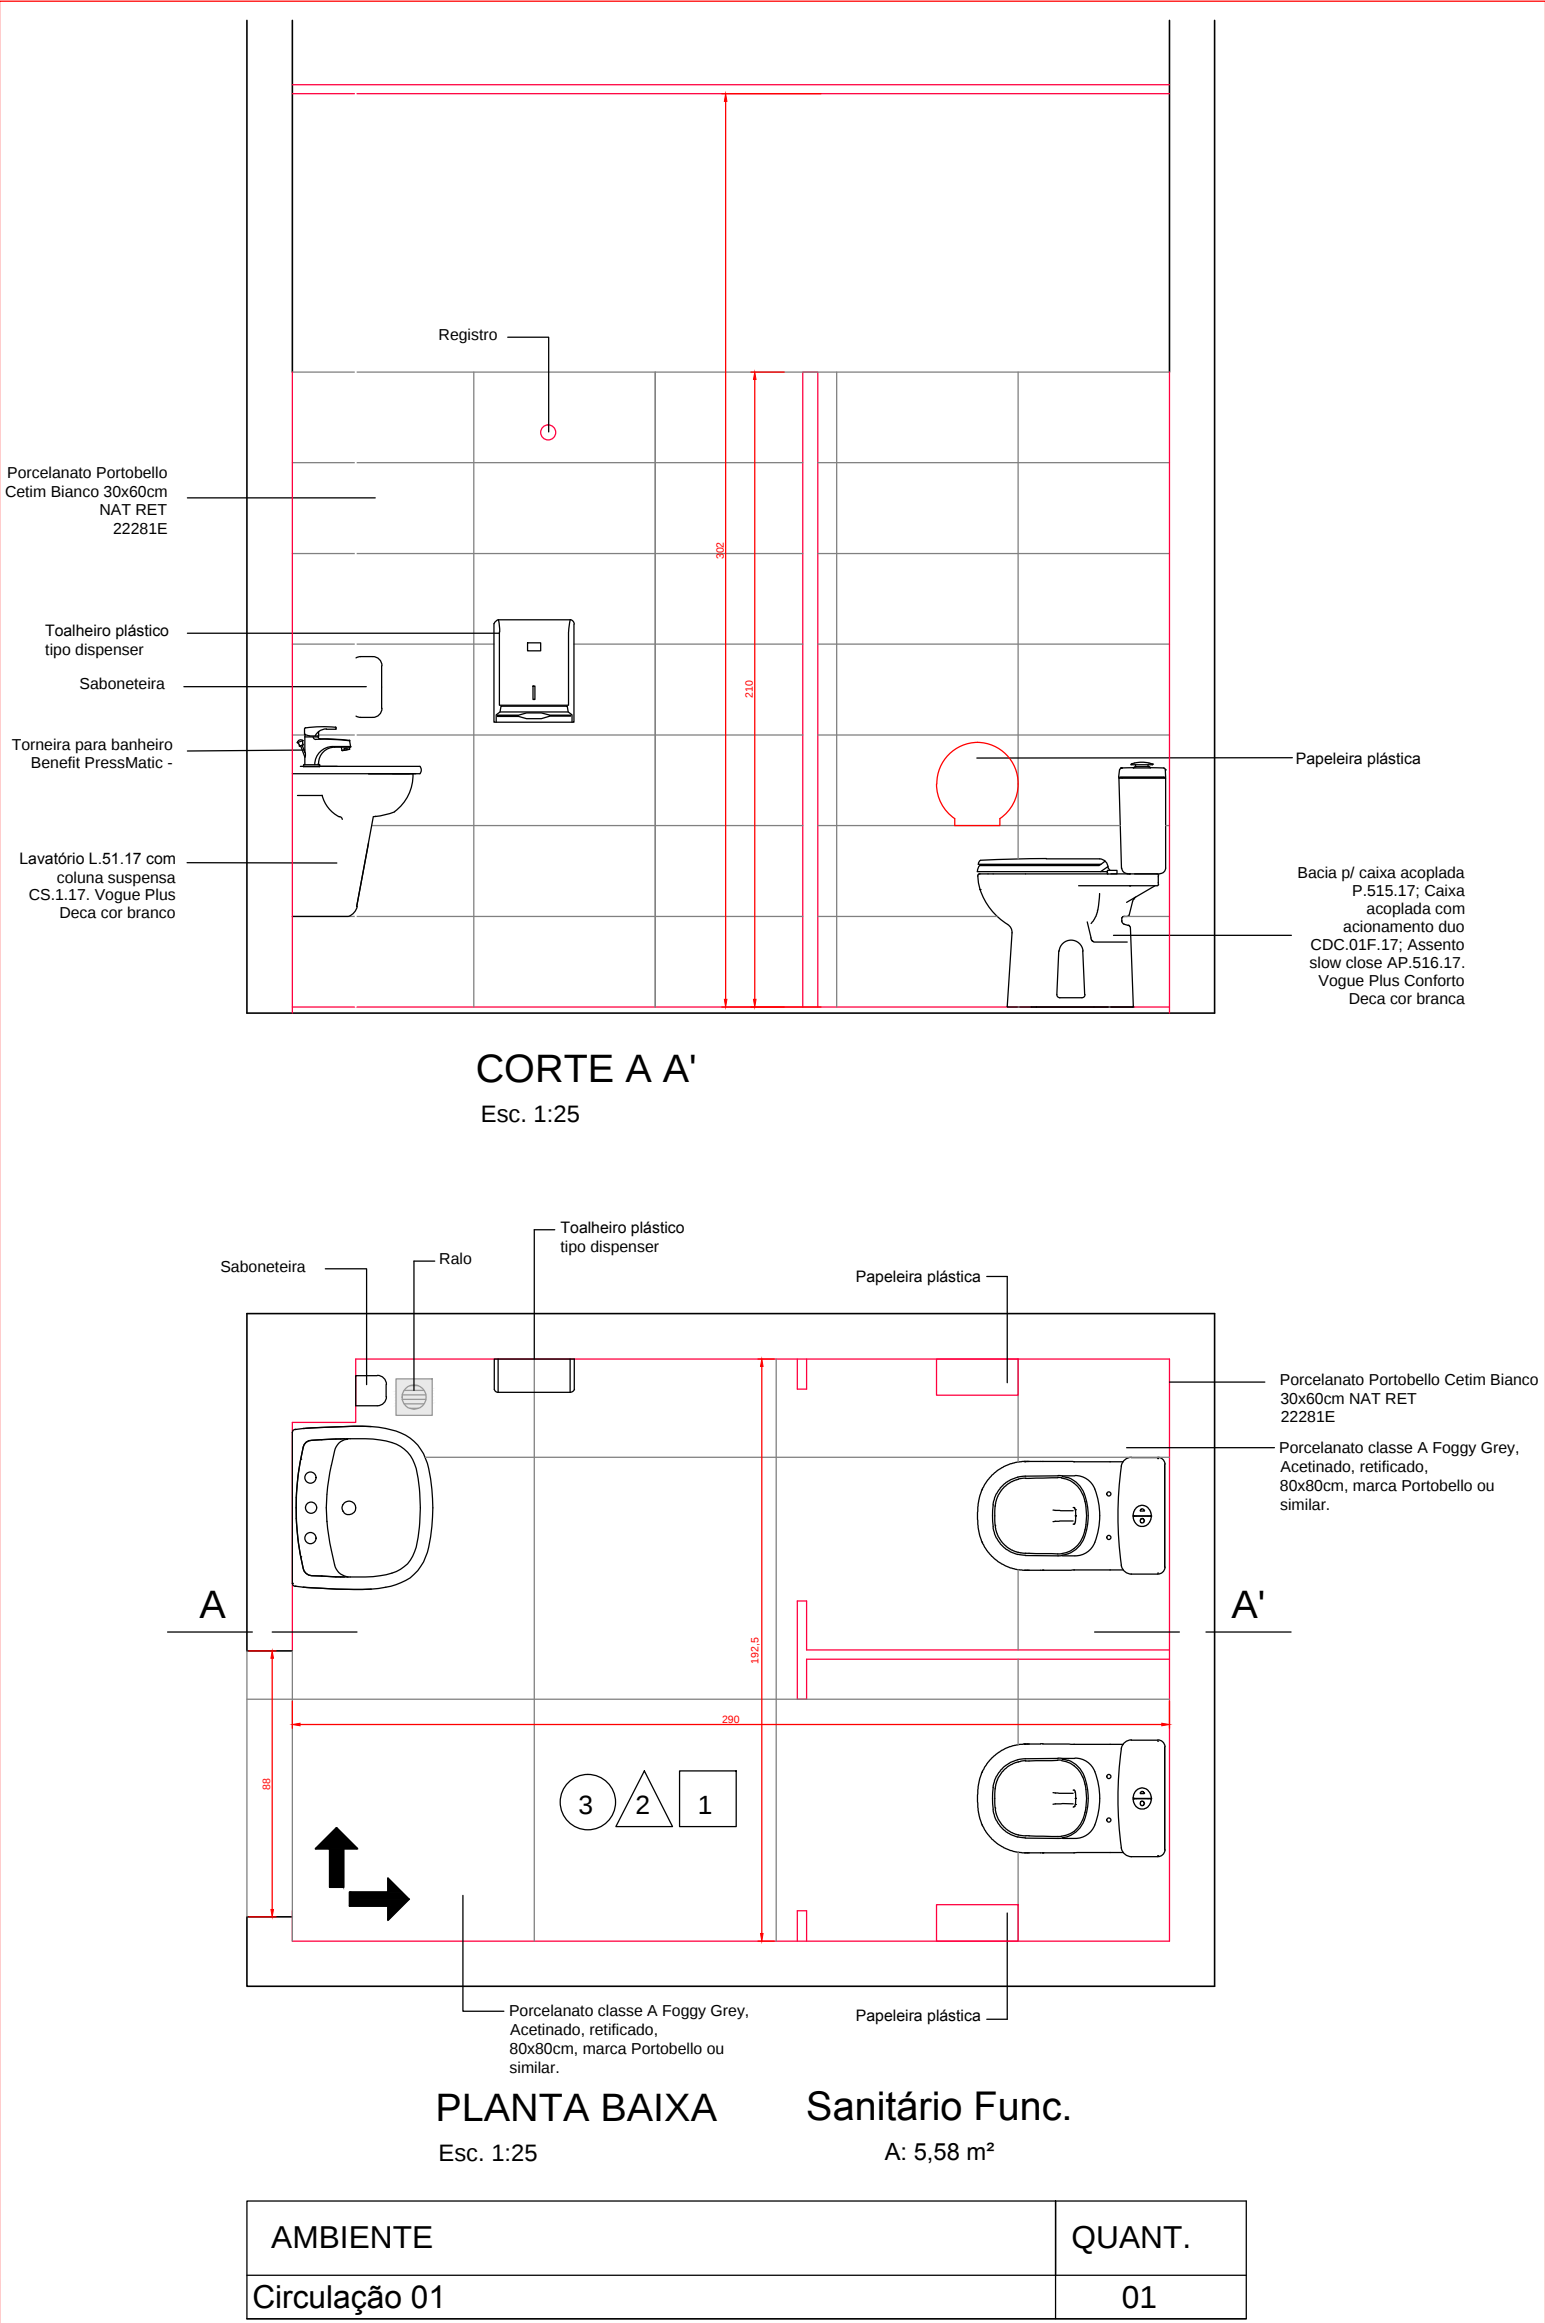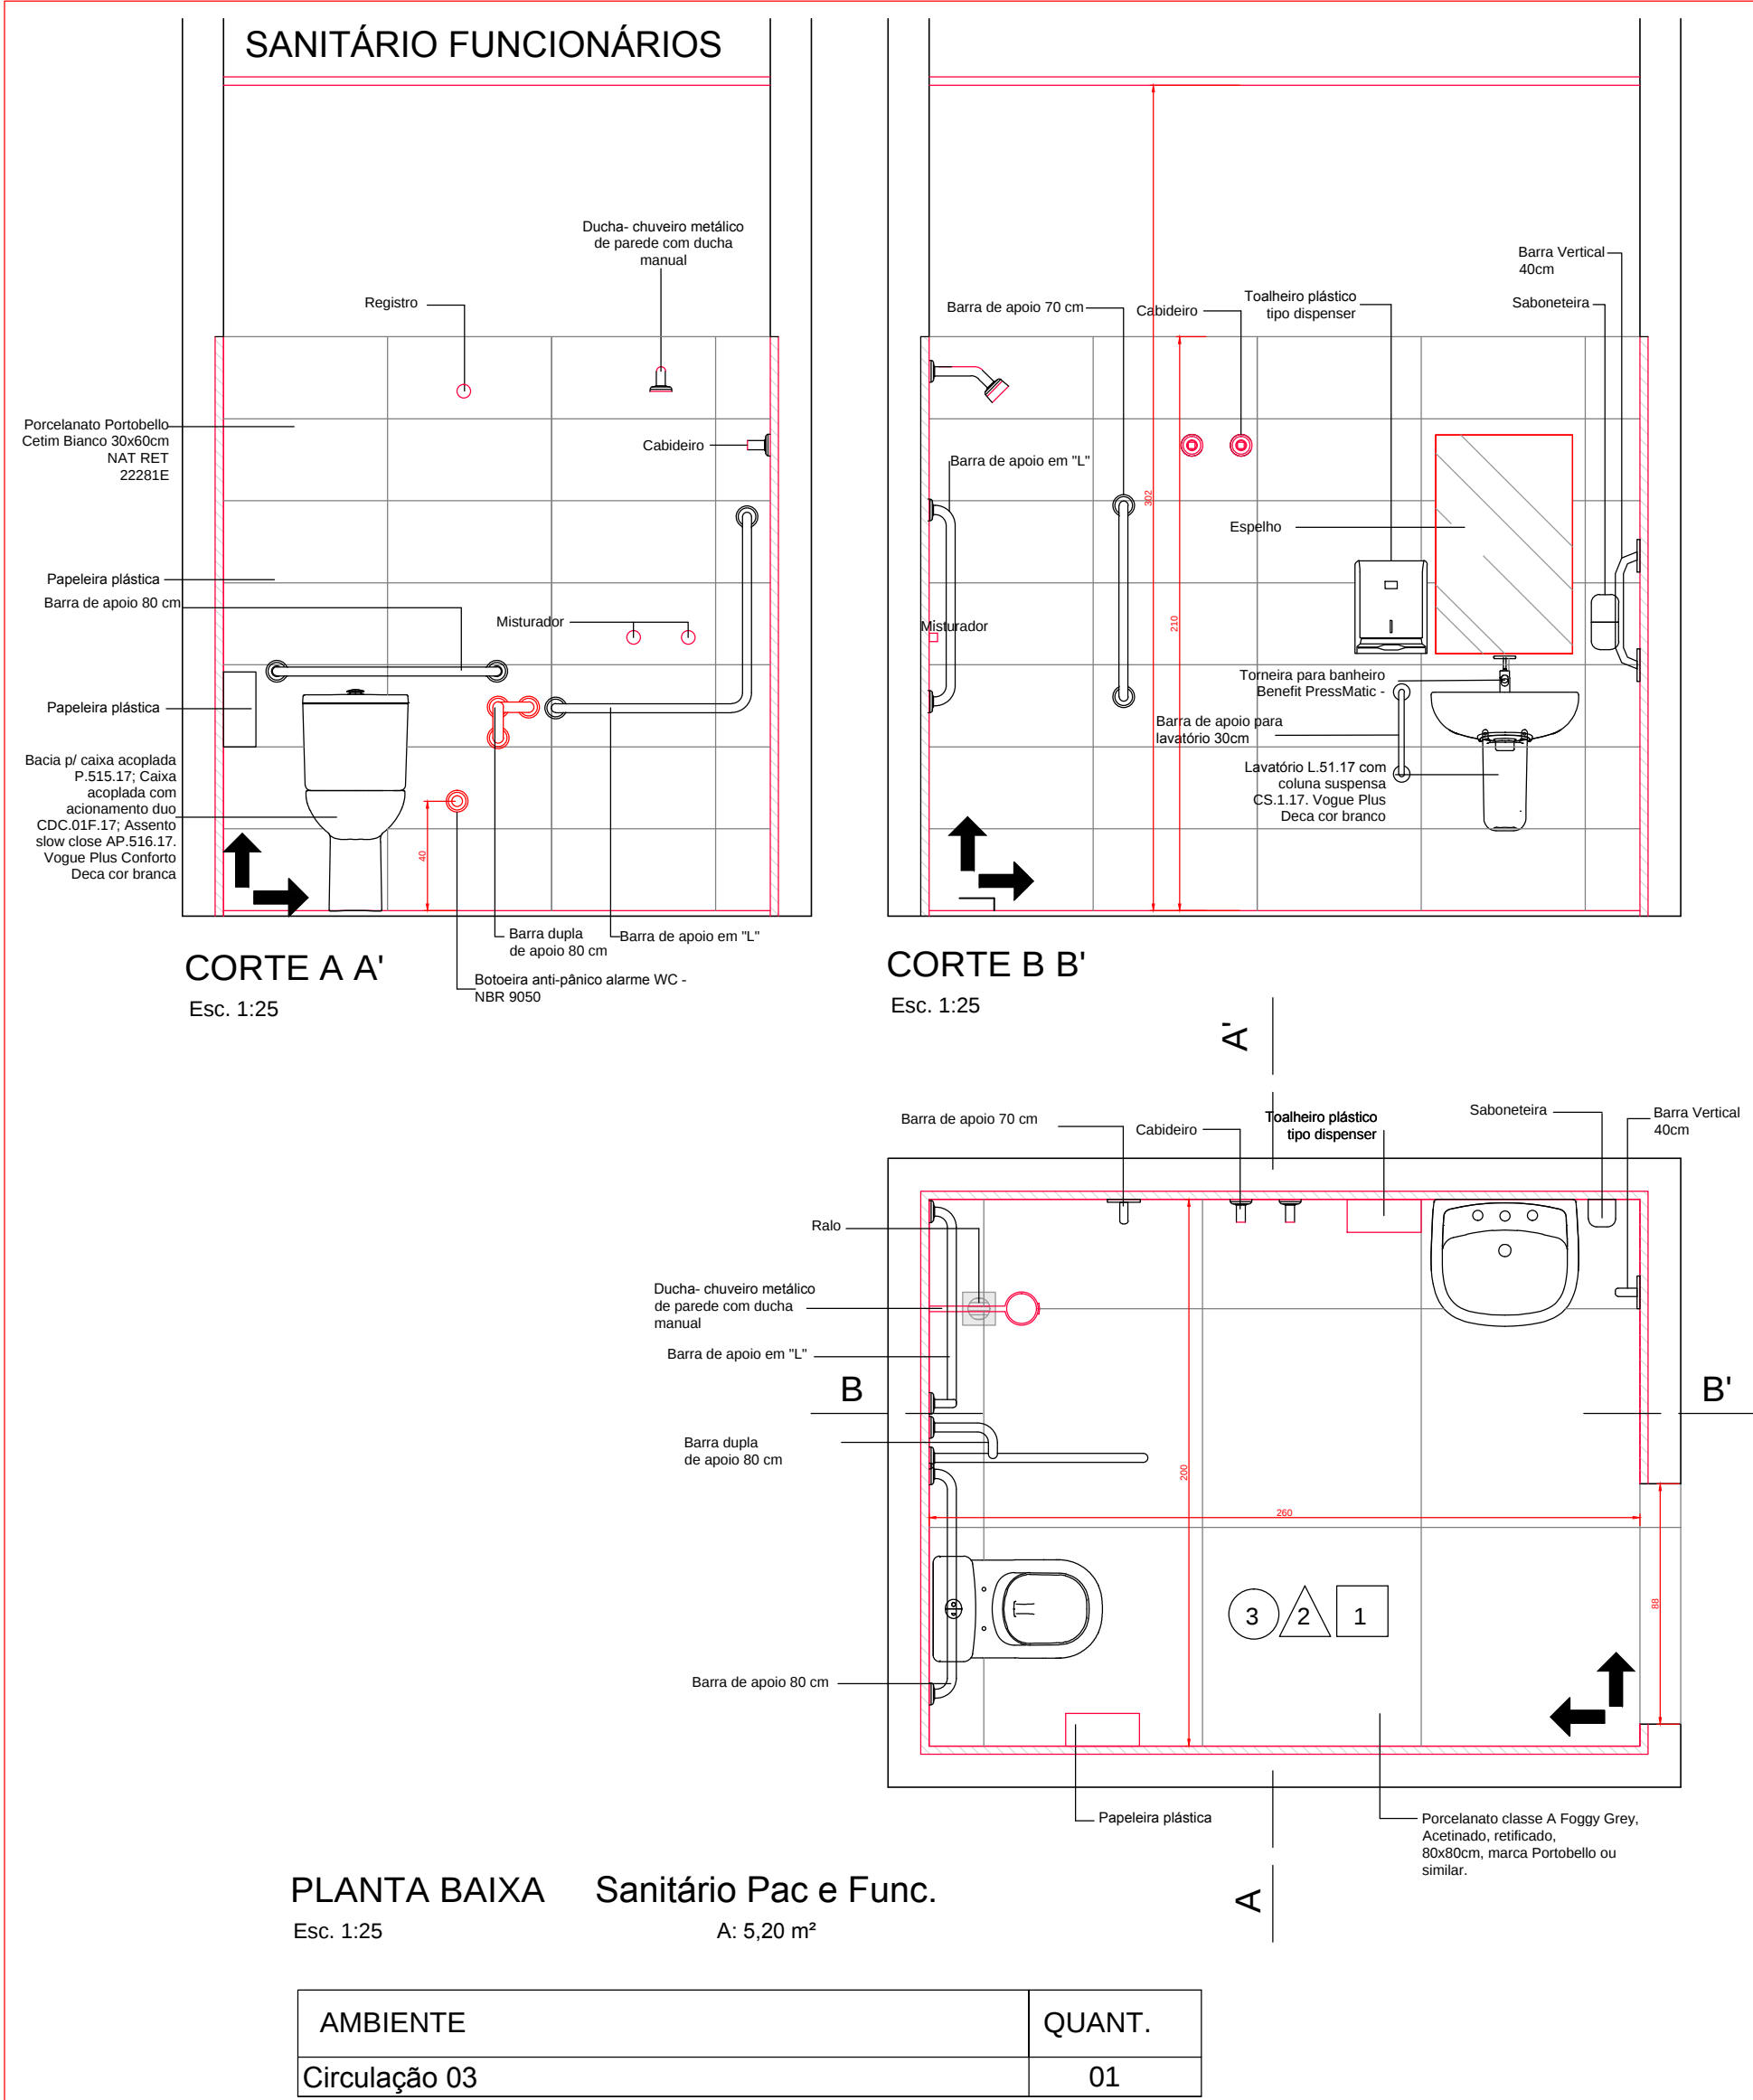

PREFEITURA MUNICIPAL DE CANOAS
SECRETARIA DE PROJETOS E CAPTAÇÃO DE RECURSOS

HOSPITAL DEPUTADO NELSON MARCHEZAN
PROJETO DE ARQUITETURA


HPS	Sanitários Funcionários	DATA: JUL/2025
ENDEREÇO: Rua Caçapava, nº 100, bairro Mathias Velho, Canoas/RS		ESCALA: 1/50
PROPRIETÁRIO: MUNICÍPIO DE CANOAS CNPJ: 88.577.416/0001-18		DESENHO: Raquel
RESPONSÁVEL TÉCNICO: ARQ. Raquel Trindade MAT. 122804 CAU 47149-6		PRANCHA: 08-B



CORTE B B'
Esc. 1:25



PLANTA BAIXA Sanitário/Sanit.PCD

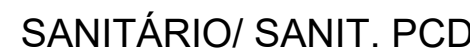

CORTE A A'
Esc. 1:25

AMBIENTE	QUANT.
Espera UTI	01



PLANTA BAIXA

AMBIENTE	QUANT.
UTI	01



CORTE A A'



PLANTA BAIXA


AMBIENTE	QUANT.
UTI	01

Banho 01 Func UTI



PLANTA BAIXA

AMBIENTE	QUANT.
UTI	01

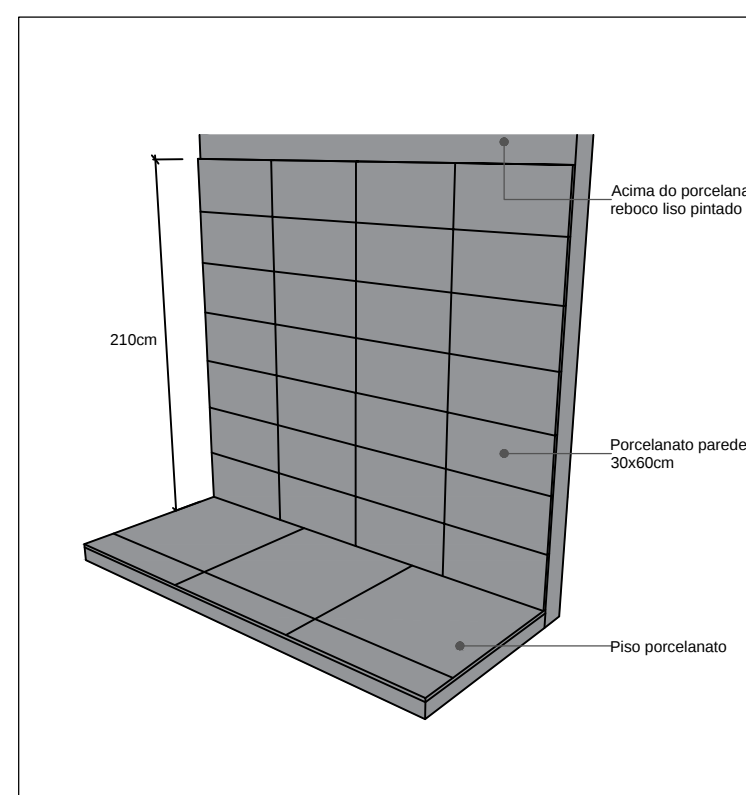


QUANTITATIVO BANHEIROS ENFERMARIAS E ISOLAMENTO
TOTAL 22 UNIDADES

EQUIPAMENTO	QUANT.
Louças:	
Bacia sanitária com caixa acoplada	01
Lavatório com coluna suspensa	01
Metais:	
Ralo anti espuma, odor e insetos da marca+ Grelha sem fecho em inox	02
Torneira cromada para lavatório, com acionamento por alavanca e fechamento automático	01
Barra de apoio 80 cm	01
Barra de apoio 70 cm	01
Barra de apoio 40 cm	01
Barra de apoio 30 cm	01
Barra de apoio dupla 80 cm	01
Barra de apoio em "L"	01
Chuveiro de parede com ducha manual 1/2" cromado, Competitivo - incluso misturadores	01
Registro	01
Acessórios:	
Espelho	01
Papeleira plástica	01
Toalheiro plástico tipo dispenser	01
Saboneteira	01
Botoeira de emergência	01

ACABAMENTOS ÁREAS MOLHADAS- SANITÁRIOS, DML E
EXPURGO

1	PISO	Porcelanato classe A, Acetinado, retificado, 80x80cm. Ref: Cor Cinza.
2	PAREDE	Porcelanato classe A, Acetinado, retificado, 32x66cm, Ref: Cor branco +Pintura acrílica acetinada, Ref: Cor Papel Picado, marca Sunvini ou similar
3	FORRO	Pintura acrílica fosca na cor Branca

01	REVISÃO	21/08/25
Nº	REVISÃO	DATA

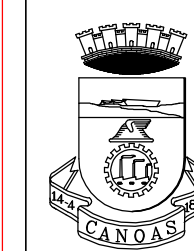

PREFEITURA MUNICIPAL DE CANOAS

SECRETARIA DE PROJETOS E CAPTAÇÃO DE RECURSOS

HOSPITAL DEPUTADO NELSON MARCHEZAN
PROJETO DE ARQUITETURA

HPS		San. UTI e espera UTI		DATA: JUL/2025	
ENDEREÇO: Rua Caçapava, nº 100, bairro Mathias Velho, Canoas/RS					
PROPRIETÁRIO: 				ESCALA: 1/50	
MUNICÍPIO DE CANOAS CNPJ: 88.577.416/0001-18				DESENHO: Raquel	
RESPONSÁVEL TÉCNICO 				PRANCHA: 08-C	
ARQ. Raquel Trindade MAT. 122804 CAU 47149-6					

SANITÁRIO SALA DE ESPERA UTI

Porcelanato Porobello Castim Branco 30x60cm NATI RET 2228IE

Espelho

Toalheiro plástico tipo dispenser


Barra de apoio 80 cm

Bacia p/ caixa acoplada P-515.17; Caixa acoplada com acoplamento da CDC-016-37; Assento slon classe AP-510.17 Vogue Plus Conforto

Registro

CORTE B B'

Esc. 1:25

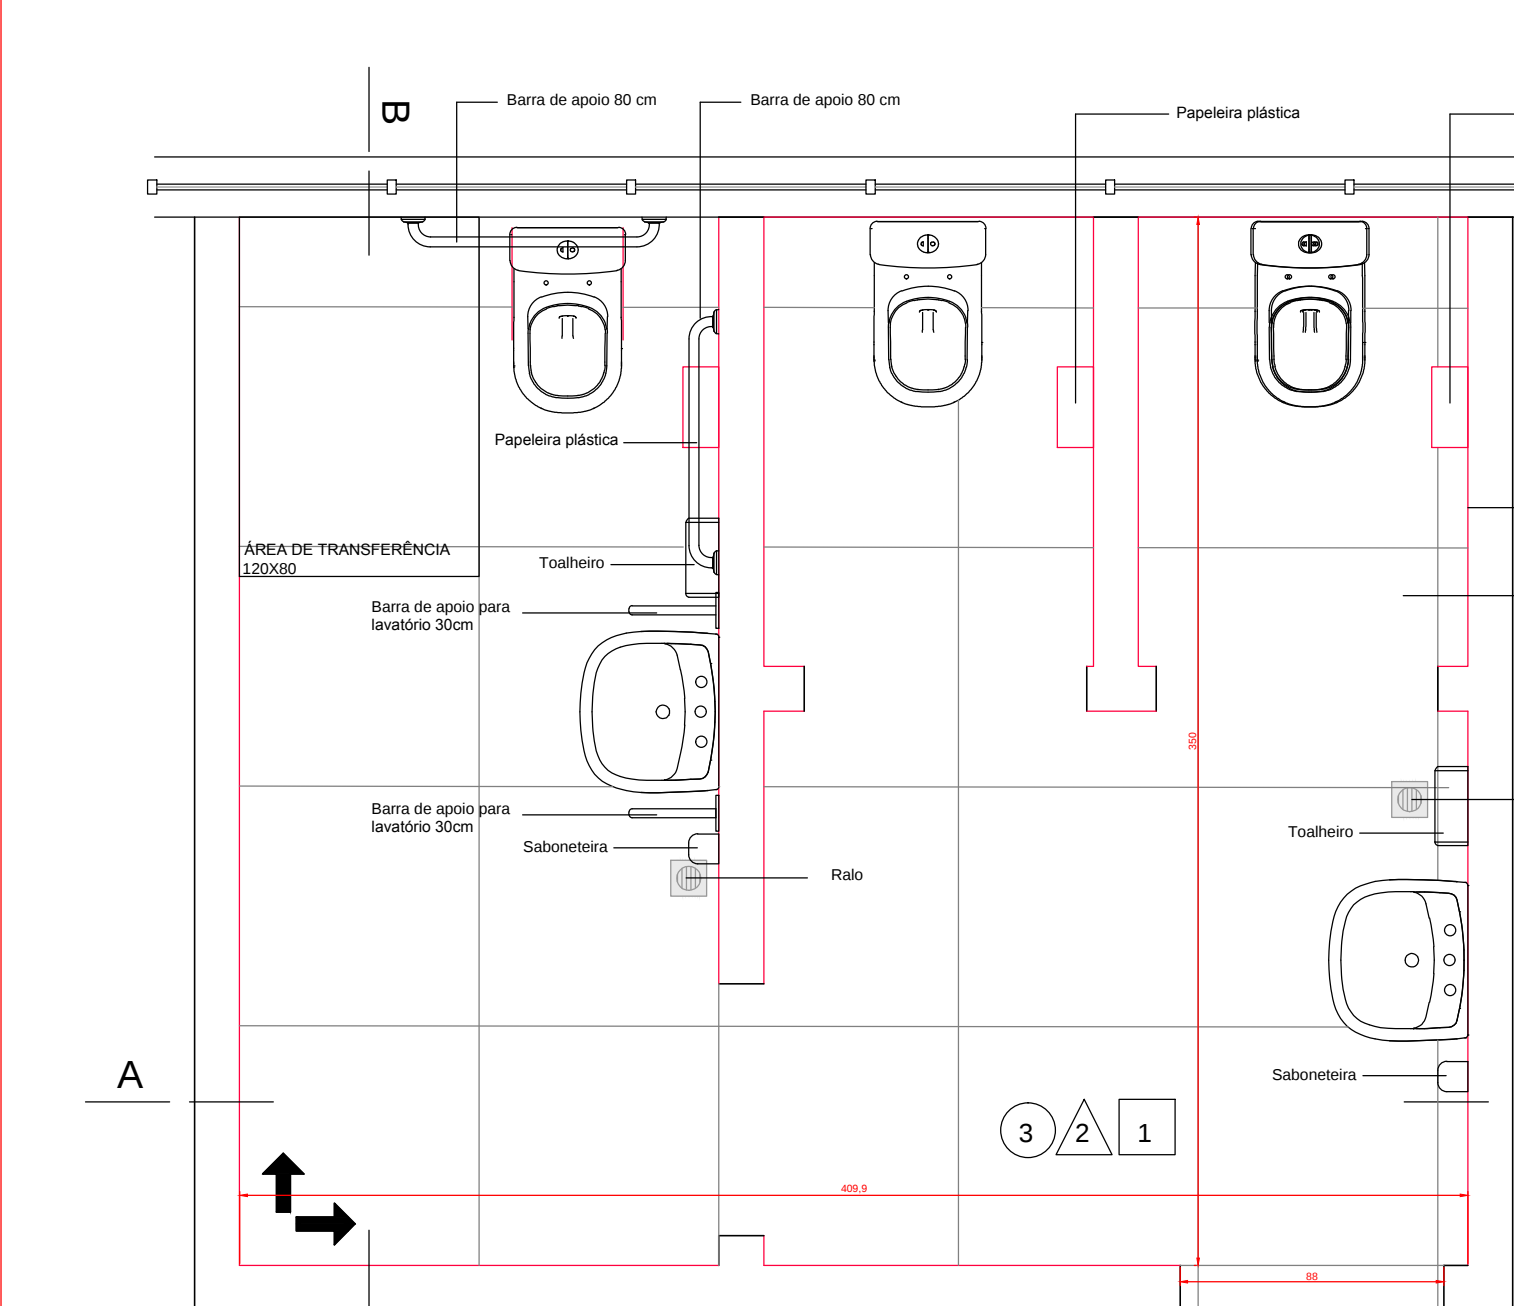

B. PLANTA BAIXA Sanitário/Sanit.PCD
Esc. 1:25 A: 13,59 m²

Technical drawing of a sanitary unit (SANITÁRIO/ SANIT. PCD) showing a side view of a toilet and a front view of two doors. The side view includes a window with diagonal hatching, a sink labeled "Saboneteira", and a toilet labeled "Barra de apoio para lavatório 30cm". The front view shows two doors with handles and circular locks. A north arrow is in the bottom left corner.

CORTE A A'	AMBIENTE	QUANT.
	Espera UTI	01

BANHO PACIENTE UTI

Ducha-chuveiro metálico de parede com ducha [manual]

Ducha-chuveiro metálico de parede com ducha manual

Porcelanato Pontobello Cetim Branco 30x60cm NAT REF 2291E

Barra de apoio 80 cm

Barra de apoio em L 70cm


Papeleira plástica

Boteira anti-pânico alarme WC - MBR 9550

Registro

Saboneteira

Misturador

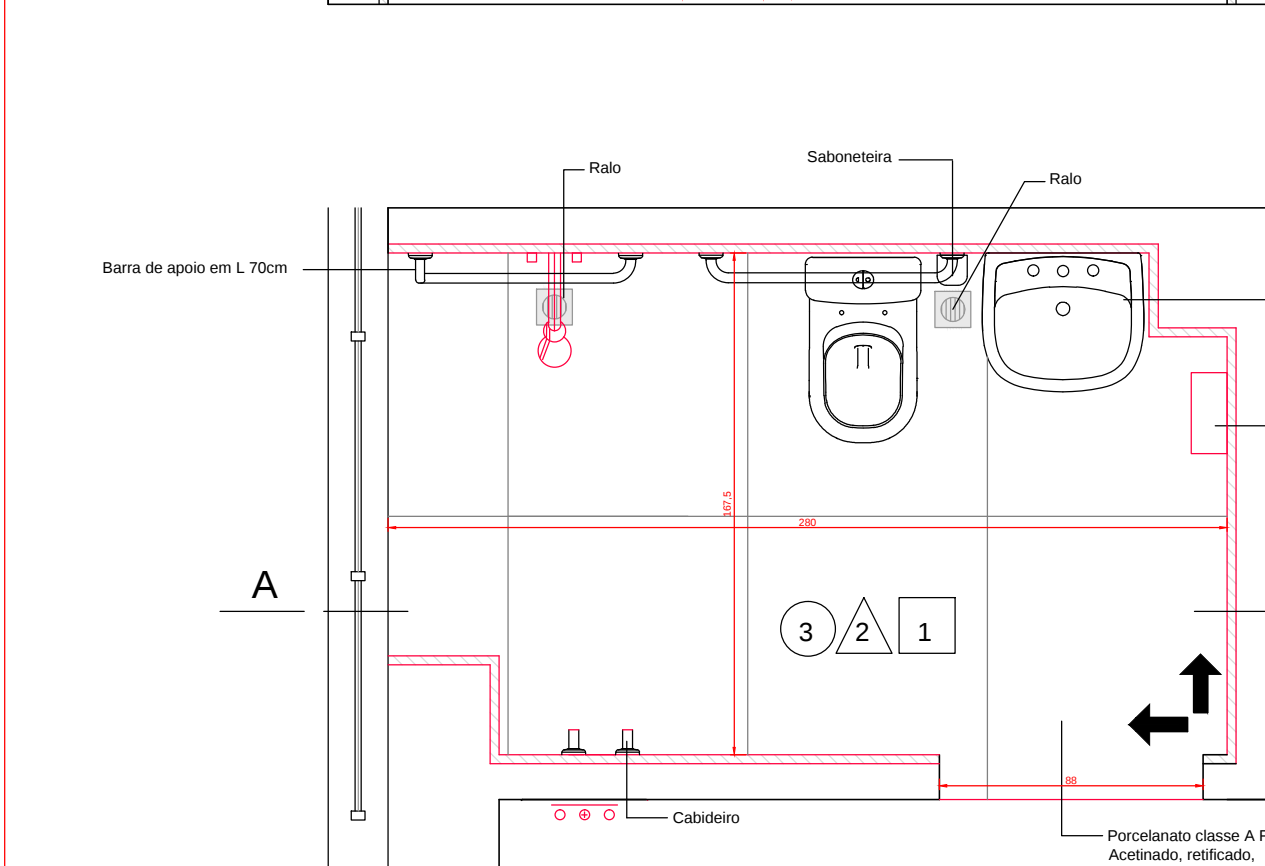


80x80cm, marca Porto
similar.

PLANTA BAIXA
Esc. 1:25

Banho Paciente UTI
A: 4,69m²

AMBIENTE	QUANT.
UTI	01

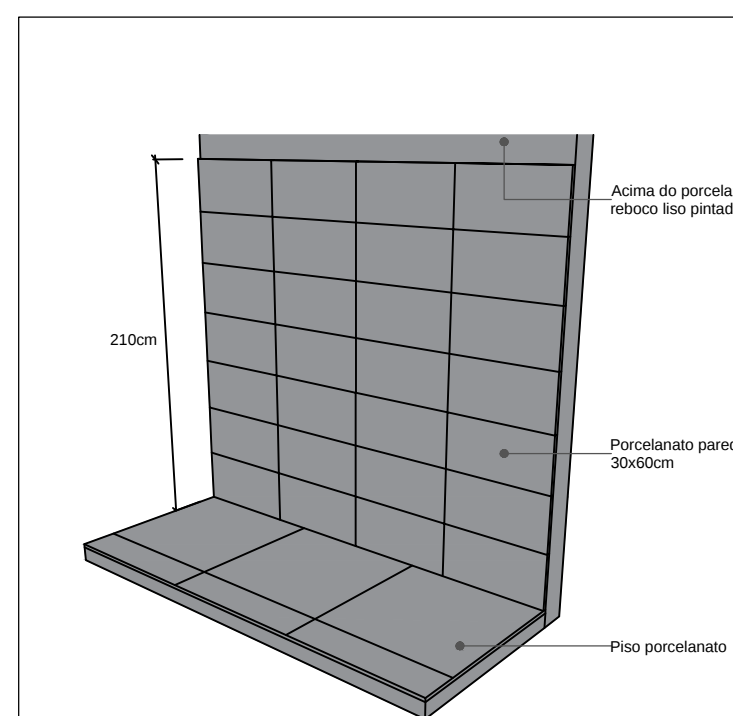

SANITÁRIO FUNCIONÁRIOS UTI

Technical drawing of a bathroom for UTI staff, showing a toilet, sink, shower, and various fixtures with labels and dimensions.

Labels:

- Ducha - chuveiro metálico de parede com ducha manual
- Registro
- Saboneteira
- Misturador

Dimensions:

- 2.00 (Total width)
- 0.80 (Toilet width)
- 0.50 (Sink width)
- 0.40 (Shower width)
- 0.30 (Sink depth)
- 0.20 (Toilet depth)
- 0.15 (Shower depth)

Materials:


- Porcelanato Pombeiro Cristal Branco 30x60cm NAT RET 22311E

Legend:

- ↑ (Up arrow)
- ↓ (Down arrow)

CORTE A A'


Esc. 1:25

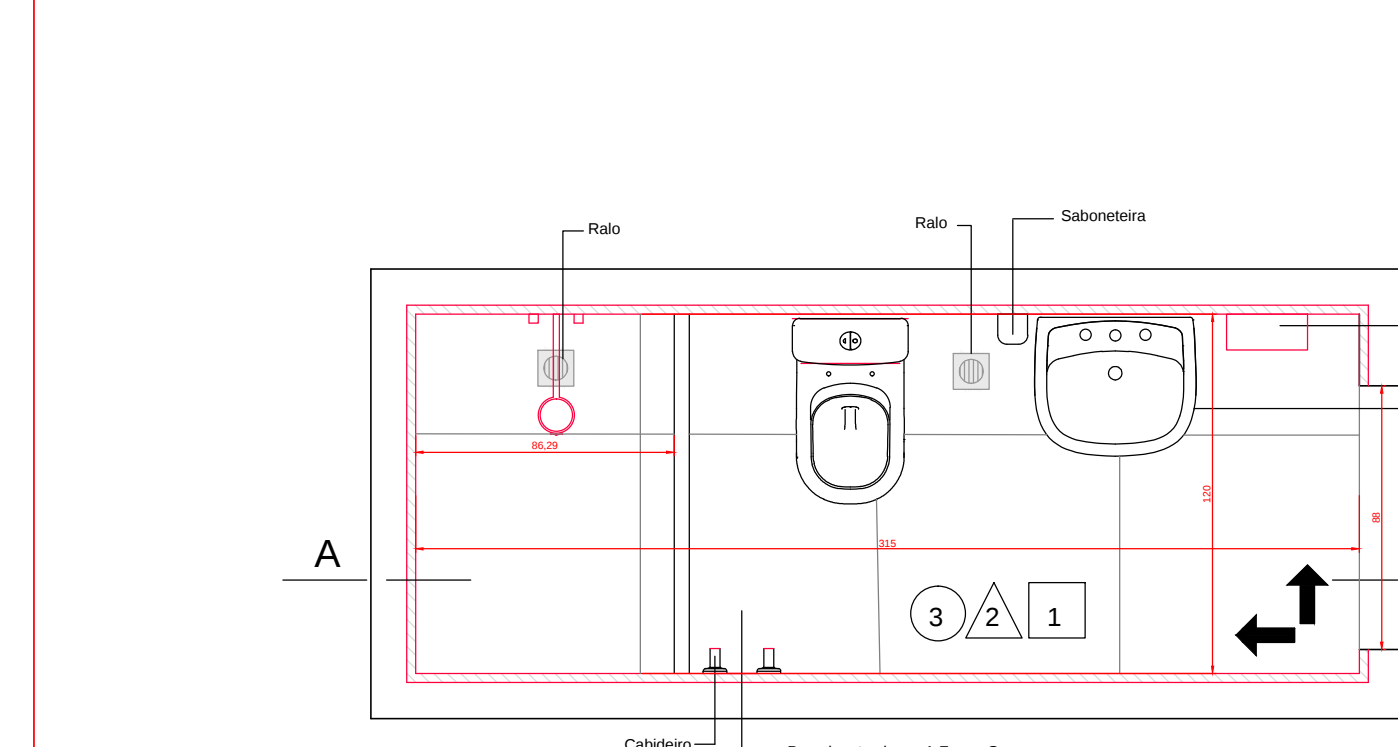

Esc. 1:25

AMBIENTE	QUANT.
UTI	01

BANHO ISOLAMENTO UTI

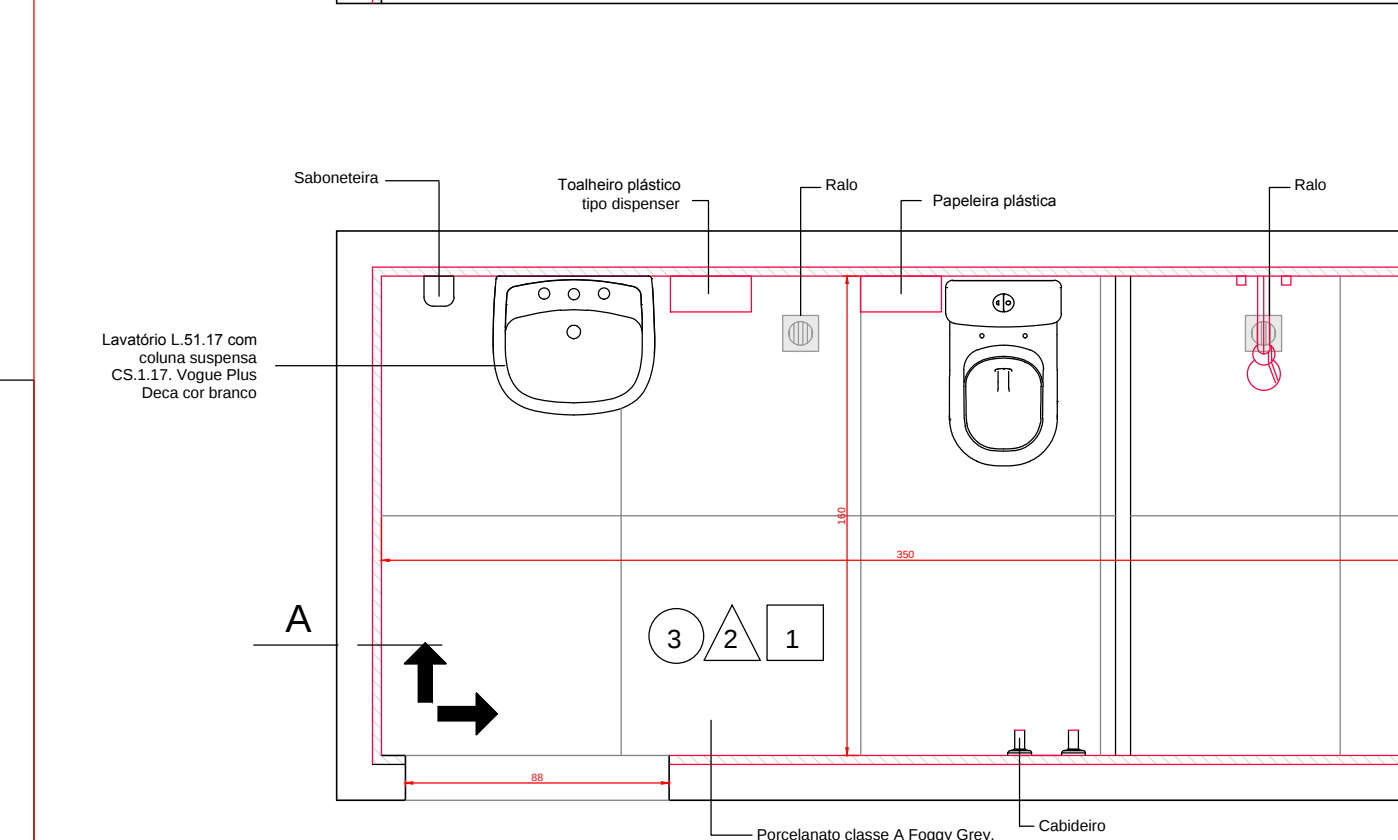

PLANTA BAIXA

Esc. 1:25

Acetinado, retificado,
80x80cm, marca Portobello ou
similar.

Banho isolamento UTI

A: 5,60m²

AMBIENTE	QUANT.
UTI	01

Instruções Gerais

- Todos revestimentos cerâmicos e respectivos rebocos serão substituídos
- As paredes serão pintadas, instalações elétricas e hidráulicas serão embutidas
- Os forros internos serão refeitos e instaladas novas luminárias
- Portas, Marcos e guarnições serão novas.
- Louças, metais, acessórios e bancadas serão novos

Instruções Gerais

- Todos revestimentos cerâmicos e respectivos rebocos serão substituídos
- As paredes serão pintadas, instalações elétricas e hidráulicas serão embutidas
- Os forros internos serão refeitos e instaladas novas luminárias
- Portas, Marcos e guarnições serão novas.
- Louças, metais, acessórios e bancadas serão novos


QUANTITATIVO BANHEIROS ENFERMARIAS E ISOLAMENTO
TOTAL 22 UNIDADES

EQUIPAMENTO	QUANT.
Louças:	
Bacia sanitária com caixa acoplada	01
Lavatório com coluna suspensa	01
Metas:	
Ralo anti espuma, odor e insetos da marca Tigre ou similar + Grelha sem fecho em inox marca: Jackwal ou similar	02
Torneira para banheiro Benefit PressMatic	01
Barra de apoio 80 cm	01
Barra de apoio 70 cm	01
Barra de apoio 40 cm	01
Barra de apoio 30 cm	01
Barra de apoio dupla 80 cm	01
Barra de apoio em "L"	01
Chuveiro de parede com ducha manual 1/2" cromado, Competitivo - DocolChuveiros incluso misturadores	01
Registro	01
Acessórios:	
Espelho	01
Papeleira plástica	01
Toalheiro plástico tipo dispenser	01
Saboneteira	01
Botoeira de emergência	01

ACABAMENTOS ÁREAS MOLHADAS- SANITÁRIOS, DML E EXPURGO


1	PISO	Porcelanato classe A Foggy Grey, Acetinado, retificado, 80x80cm, marca Portobello ou similar.
2	PARADE	Porcelanato Portobello Cetim Branco 30x60cm NAT RET até 2,1m +Pintura acrílica acetinada na cor Papel Picado, marca Suvinil.
3	FORRO	Pintura acrílica fosco na cor Branca, marca Suvinil.

Nº	REVISÃO	DATA

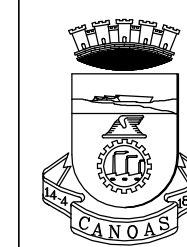


HPS	San. UTI e espera UTI	DATA: JUL/2025
-----	-----------------------	-------------------

MUNICÍPIO DE CANOAS
CNPJ: 88.577.416/0001-18

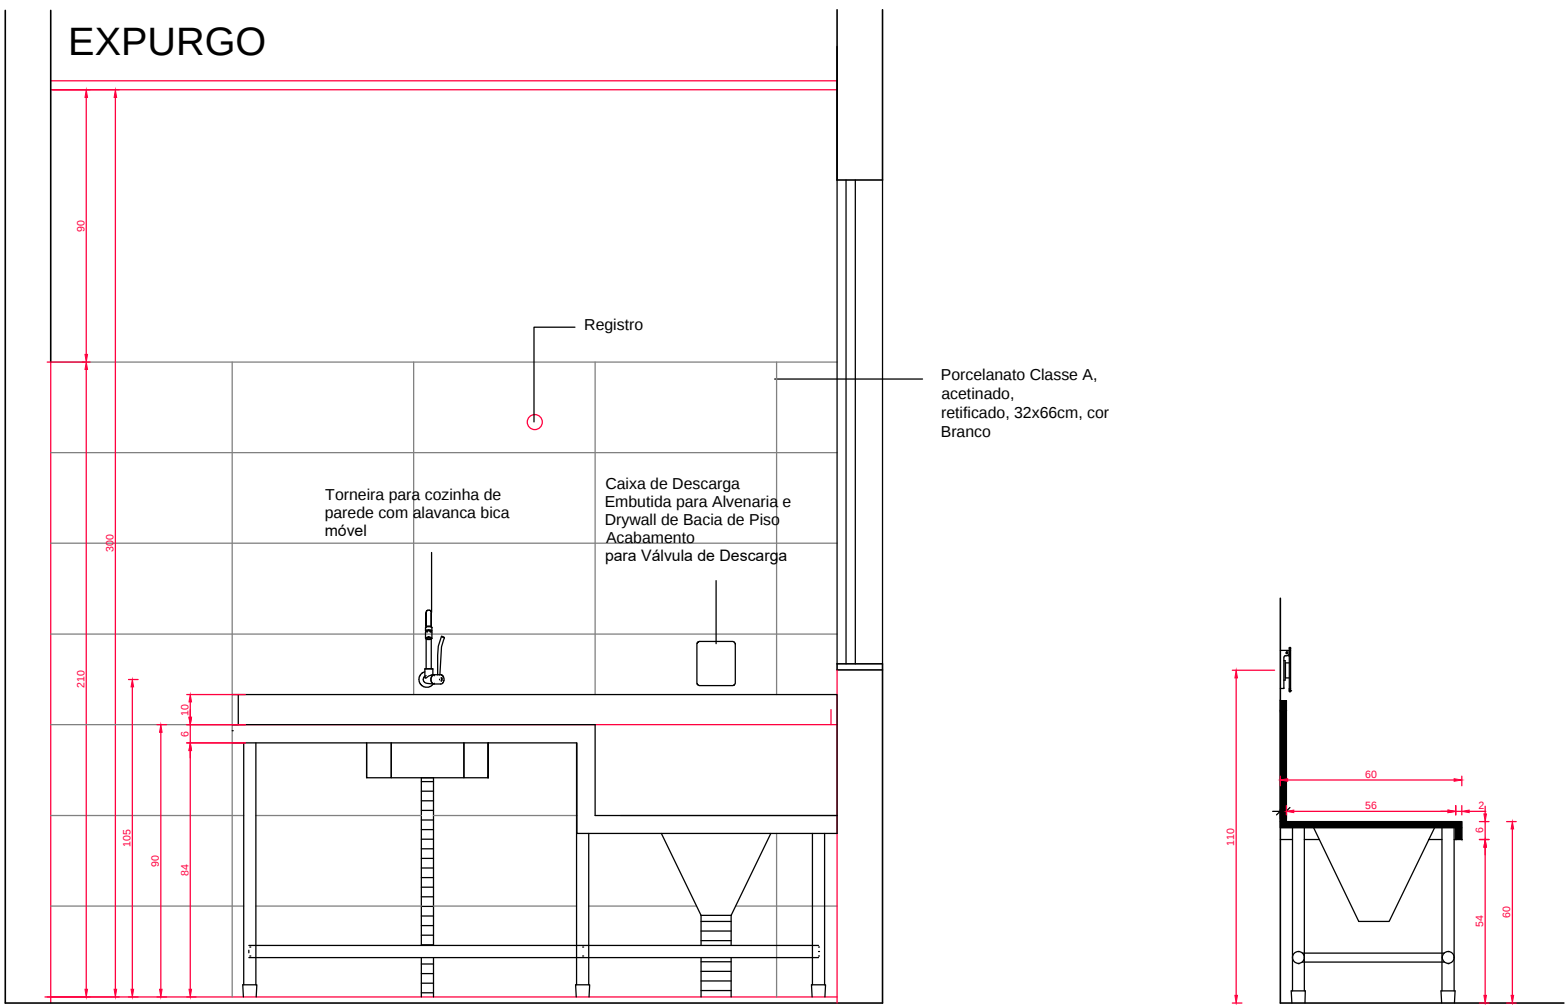


CORTE A A'
Esc. 1:25

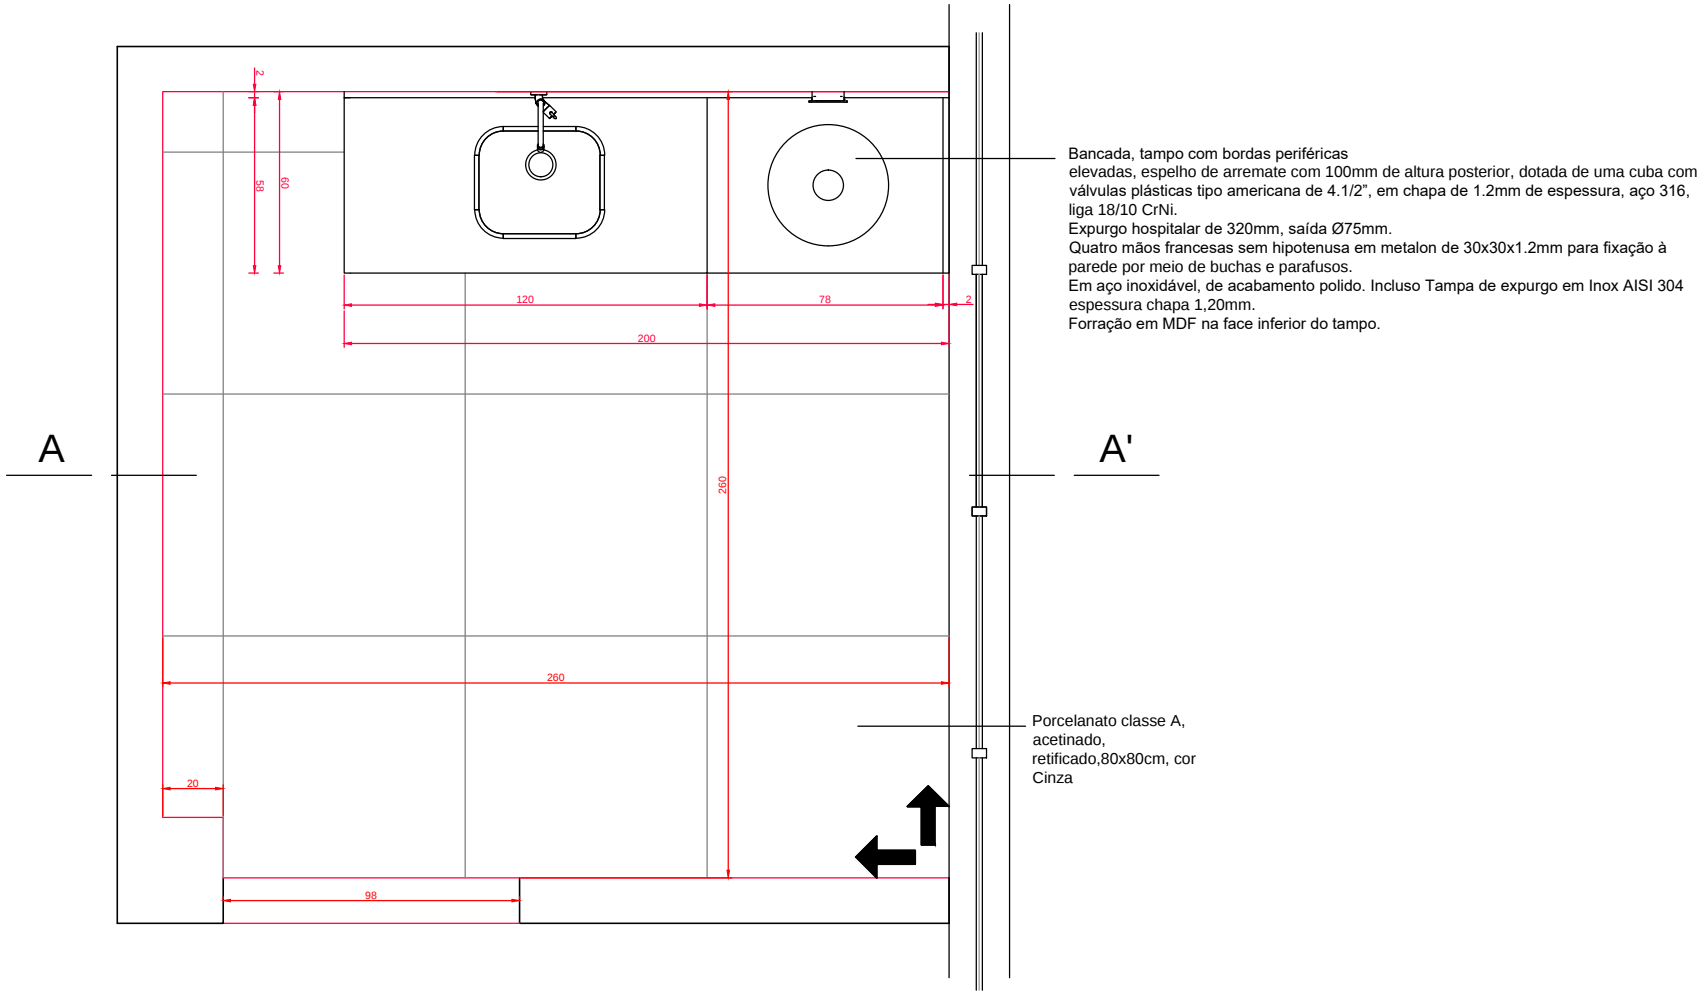


PLANTA BAIXA
Esc. 1:25

Expurgo 01
A: 6,76m²

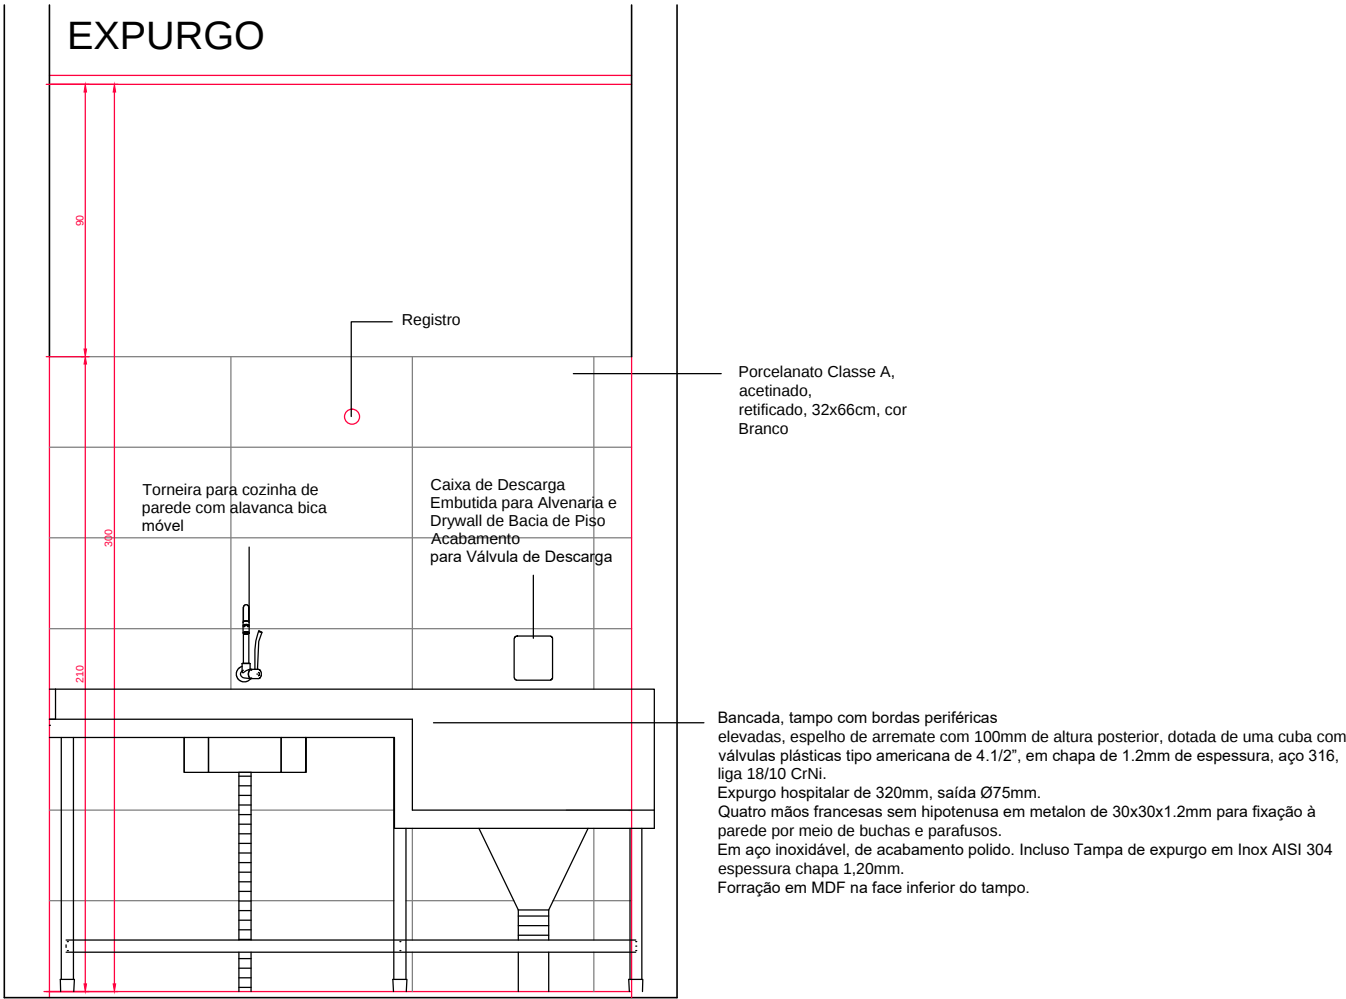


CORTE A A'
Esc. 1:25

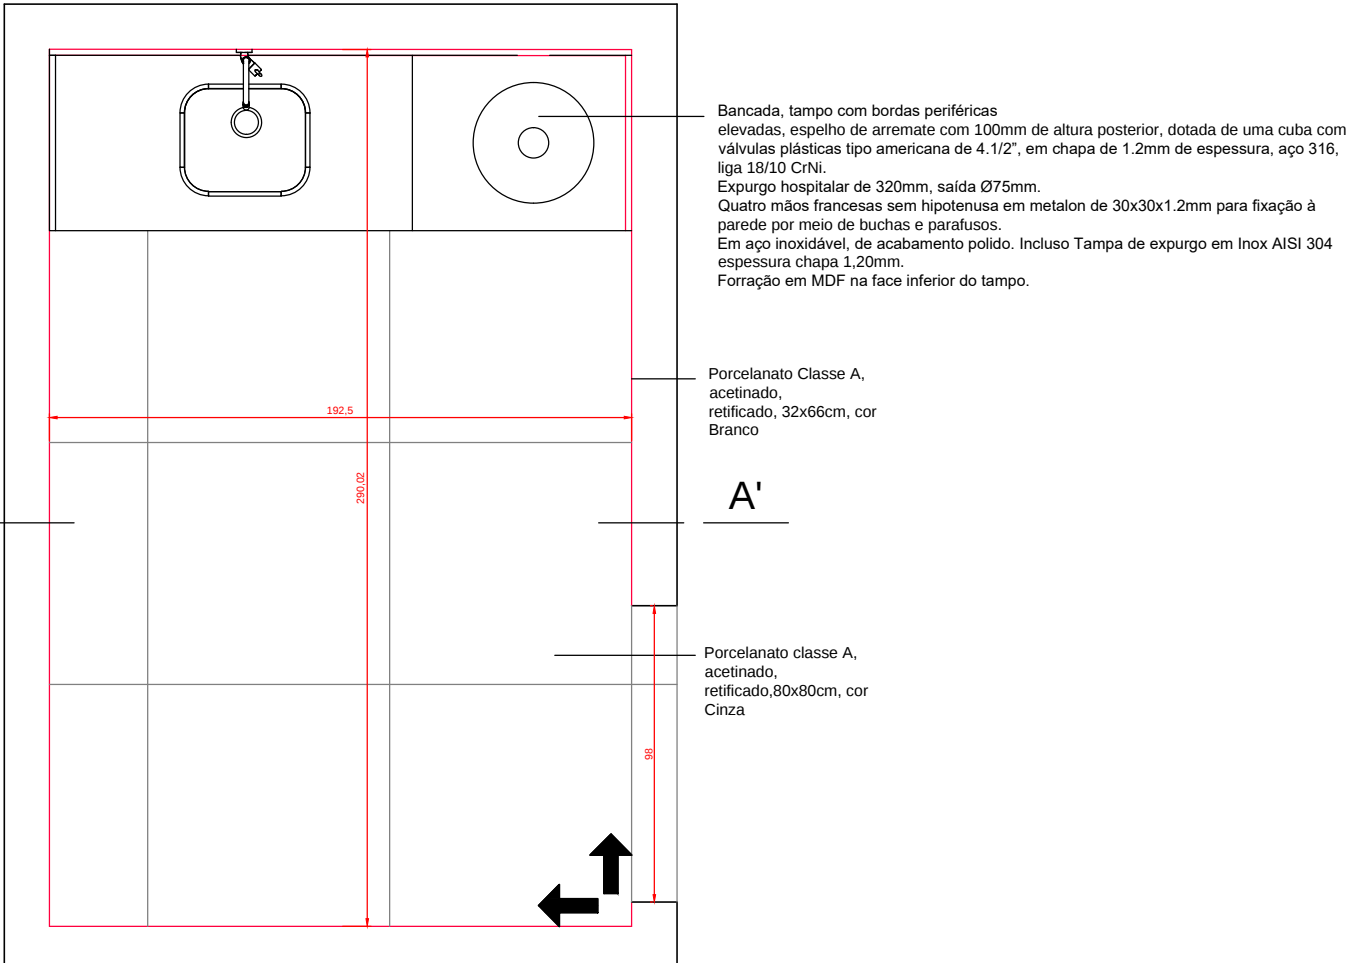


PLANTA BAIXA
Esc. 1:25

Expurgo 02
A: 5,58 m²

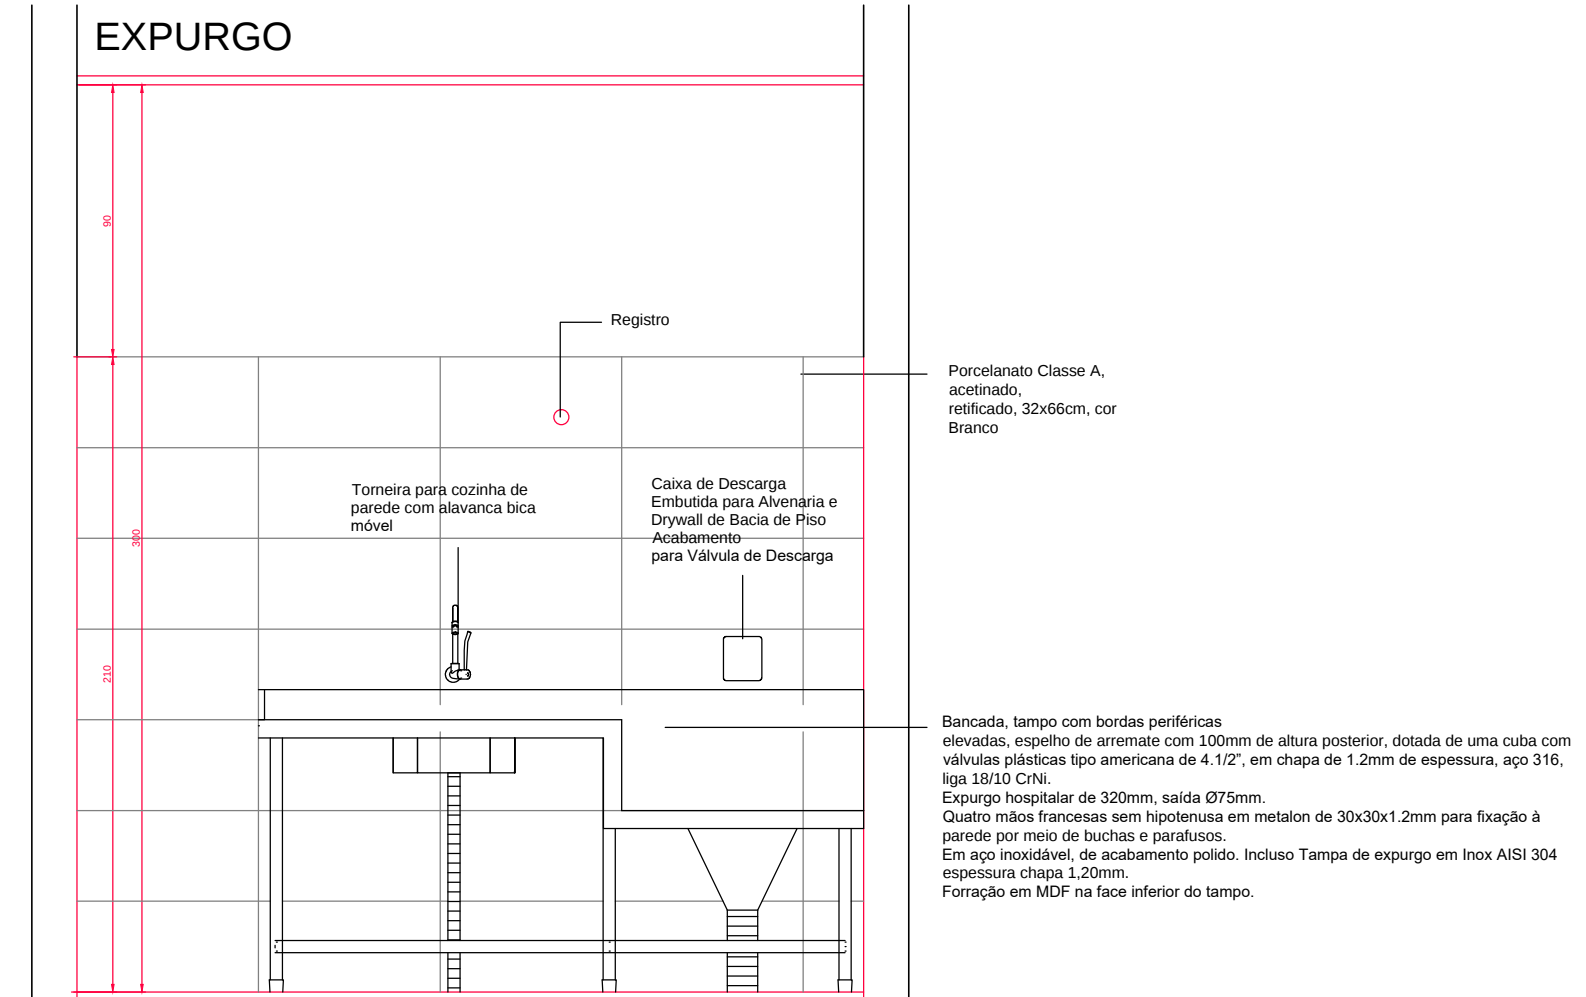


CORTE A A'
Esc. 1:25

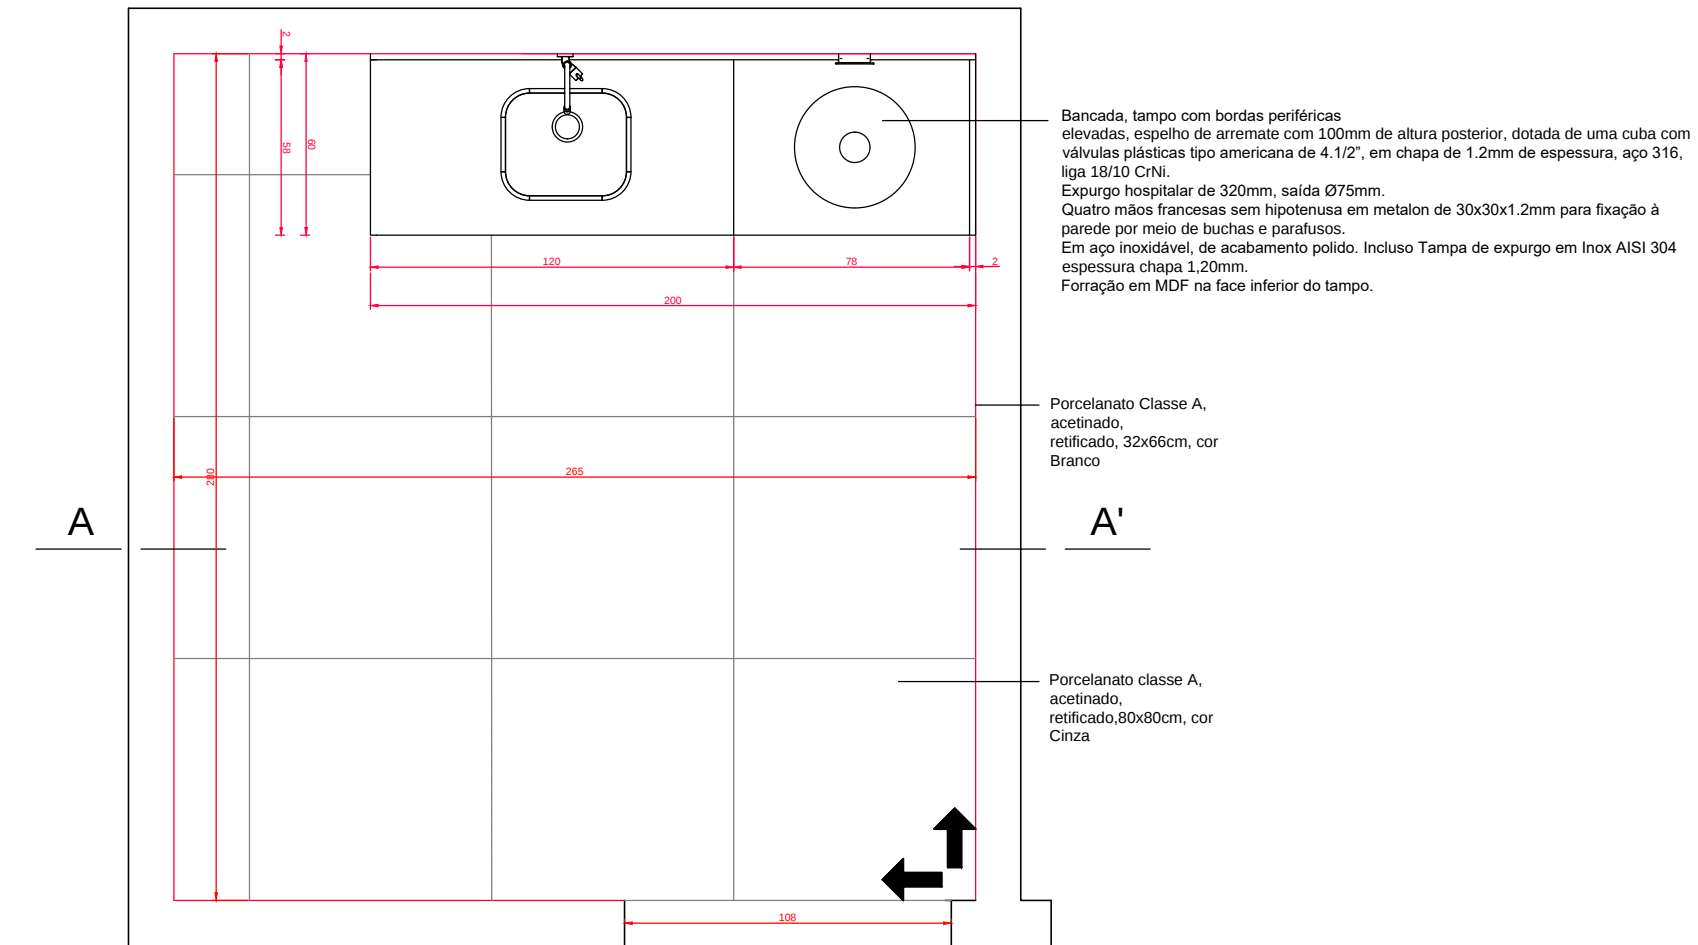

PLANTA BAIXA
Esc. 1:25

Expurgo UTI
A: 7,42 m²

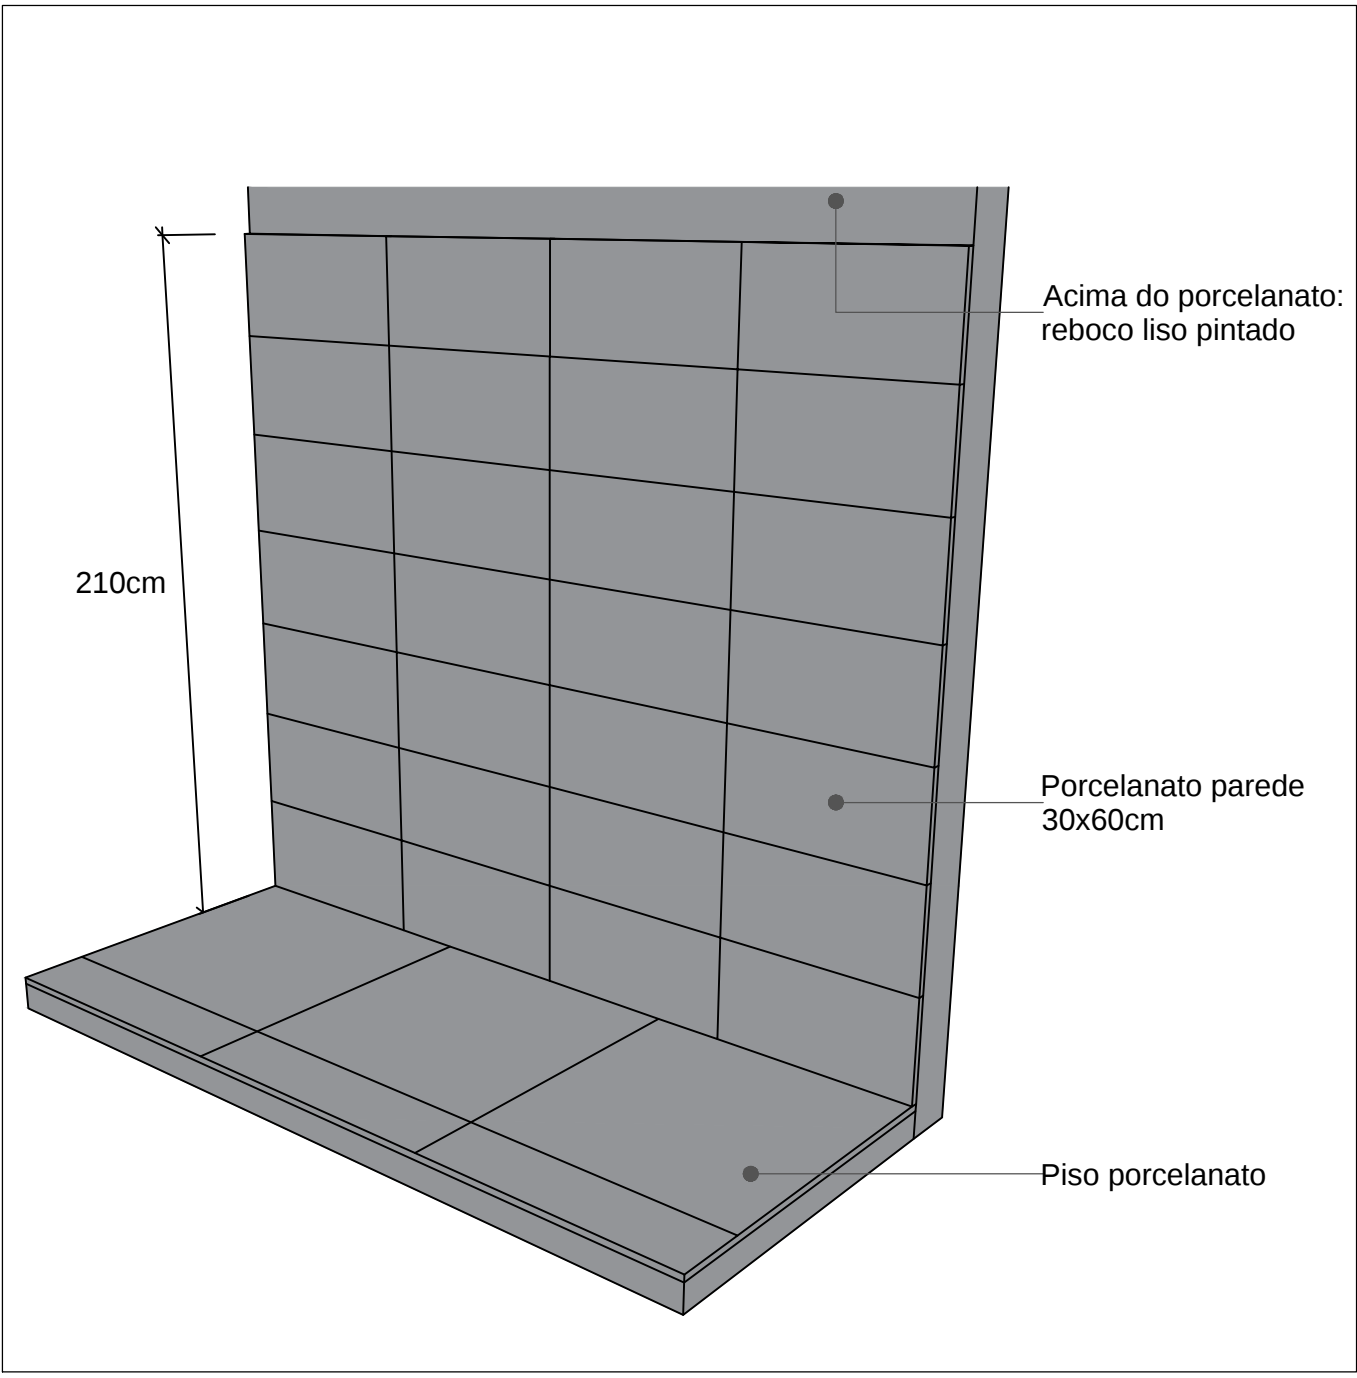


- ### Instruções Gerais
- Todos revestimentos cerâmicos e respectivos rebocos serão substituídos
 - As paredes serão pintadas, instalações elétricas e hidráulicas serão embutidas
 - Os forros internos serão refeitos e instaladas novas luminárias
 - Portas, Marcos e guarnições serão novas.
 - Louças, metais, acessórios e bancadas serão novos

QUANTITATIVO BANHEIROS ENFERMARIAS E ISOLAMENTO TOTAL 22 UNIDADES

EQUIPAMENTO	QUANT.
Louças:	
Bacia sanitária com caixa acoplada	01
Lavatório com coluna suspensa	01
Metais:	
Ralo anti espuma, odor e insetos da marca+ Grelha sem fecho em inox	02
Torneira cromada para lavatório, com acionamento por alavanca e fechamento automático	01
Barra de apoio 80 cm	01
Barra de apoio 70 cm	01
Barra de apoio 40 cm	01
Barra de apoio 30 cm	01
Barra de apoio dupla 80 cm	01
Barra de apoio em "L"	01
Chuveiro de parede com ducha manual 1/2" cromado, Competitivo - incluso misturadores	01
Registro	01
Acessórios:	
Espelho	01
Papeleira plástica	01
Toalheiro plástico tipo dispenser	01
Saboneteira	01
Boteira de emergência	01

ACABAMENTOS ÁREAS MOLHADAS- SANITÁRIOS, DML E EXPURGO

1	PISO	Porcelanato classe A, Acetinado, retificado, 80x80cm, Ref: Cor cinza.
2	PAREDE	Porcelanato classe A, Acetinado,retificado, 32x66cm, Ref: Cor branco +Pintura acrílica acetinada, Ref: Cor Papel Picado, marca Suvinil ou similar
3	FORRO	Pintura acrílica fosca na cor Branca


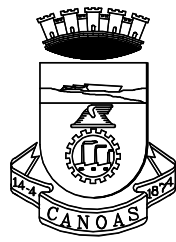


PREFEITURA MUNICIPAL DE CANOAS

SECRETARIA DE PROJETOS E CAPTAÇÃO DE RECURSOS

HOSPITAL DEPUTADO NELSON MARCHEZAN PROJETO DE ARQUITETURA

HPS	Detalhe expurgos 1,2 e 3	DATA: JUL/2025
ENDEREÇO: Rua Caçapava, nº 100, bairro Mathias Velho, Canoas/RS		
PROPRIETÁRIO: MUNICIPIO DE CANOAS CNPJ: 88.577.416.0001-18		ESCALA: 1/50 DESENHO: Raquel
RESPONSÁVEL TÉCNICO: ARQ. Raquel Trindade MAT. 122804 CAU 47149-6		PRANCHA: 08-D

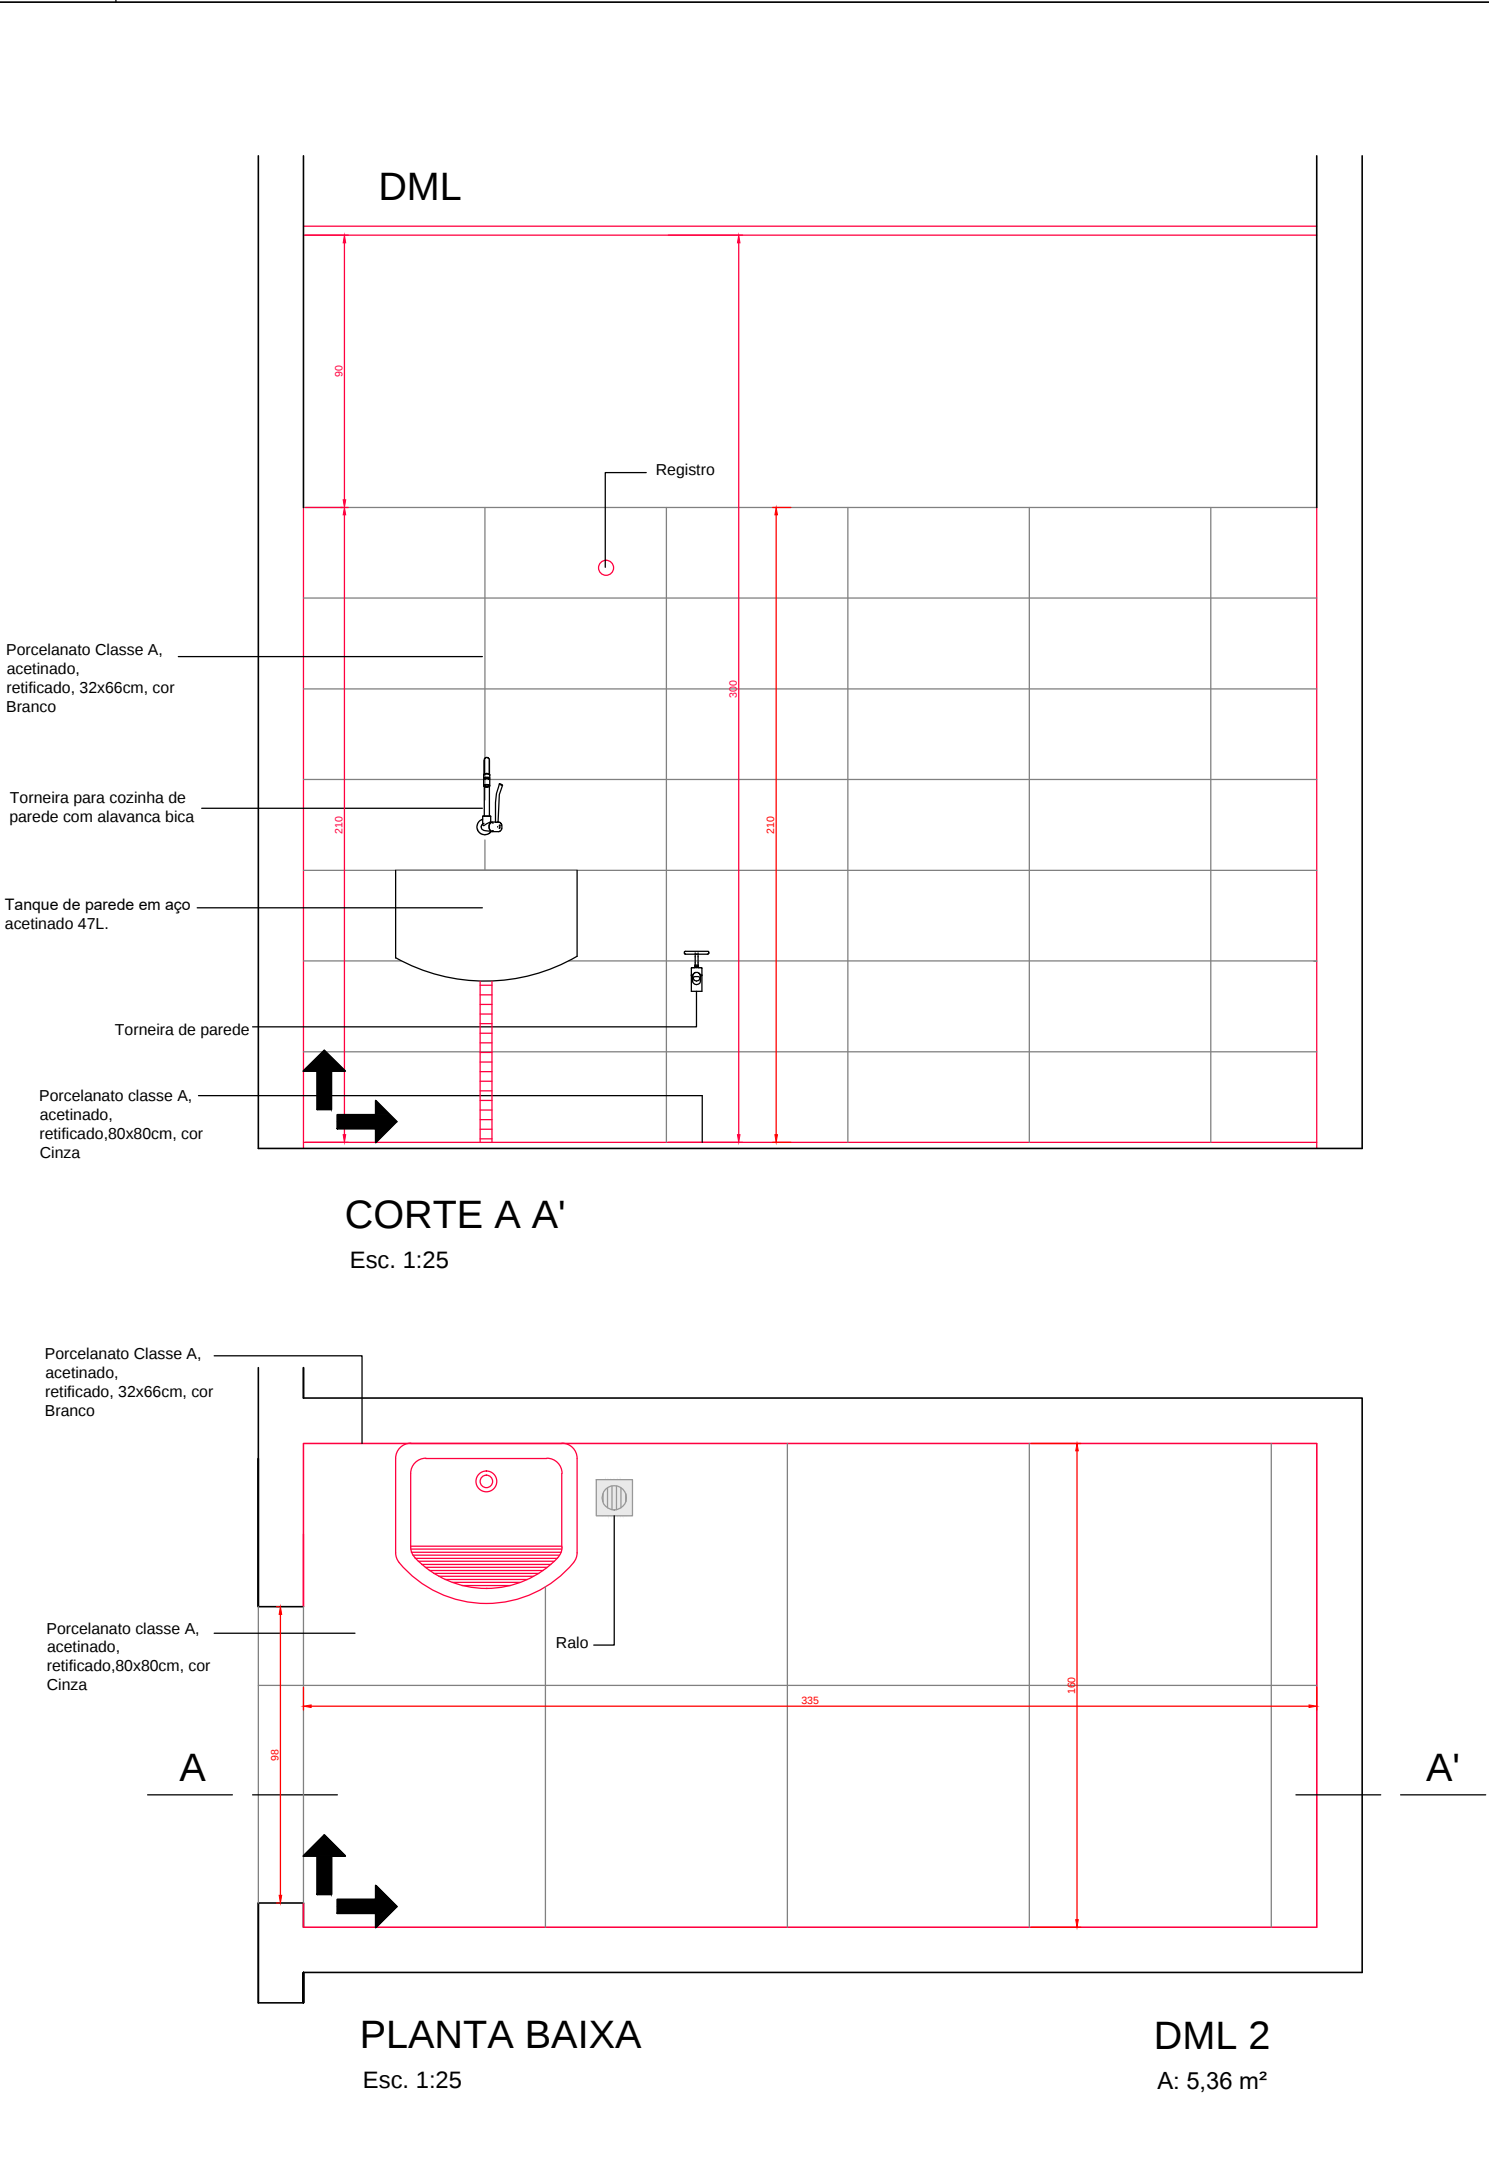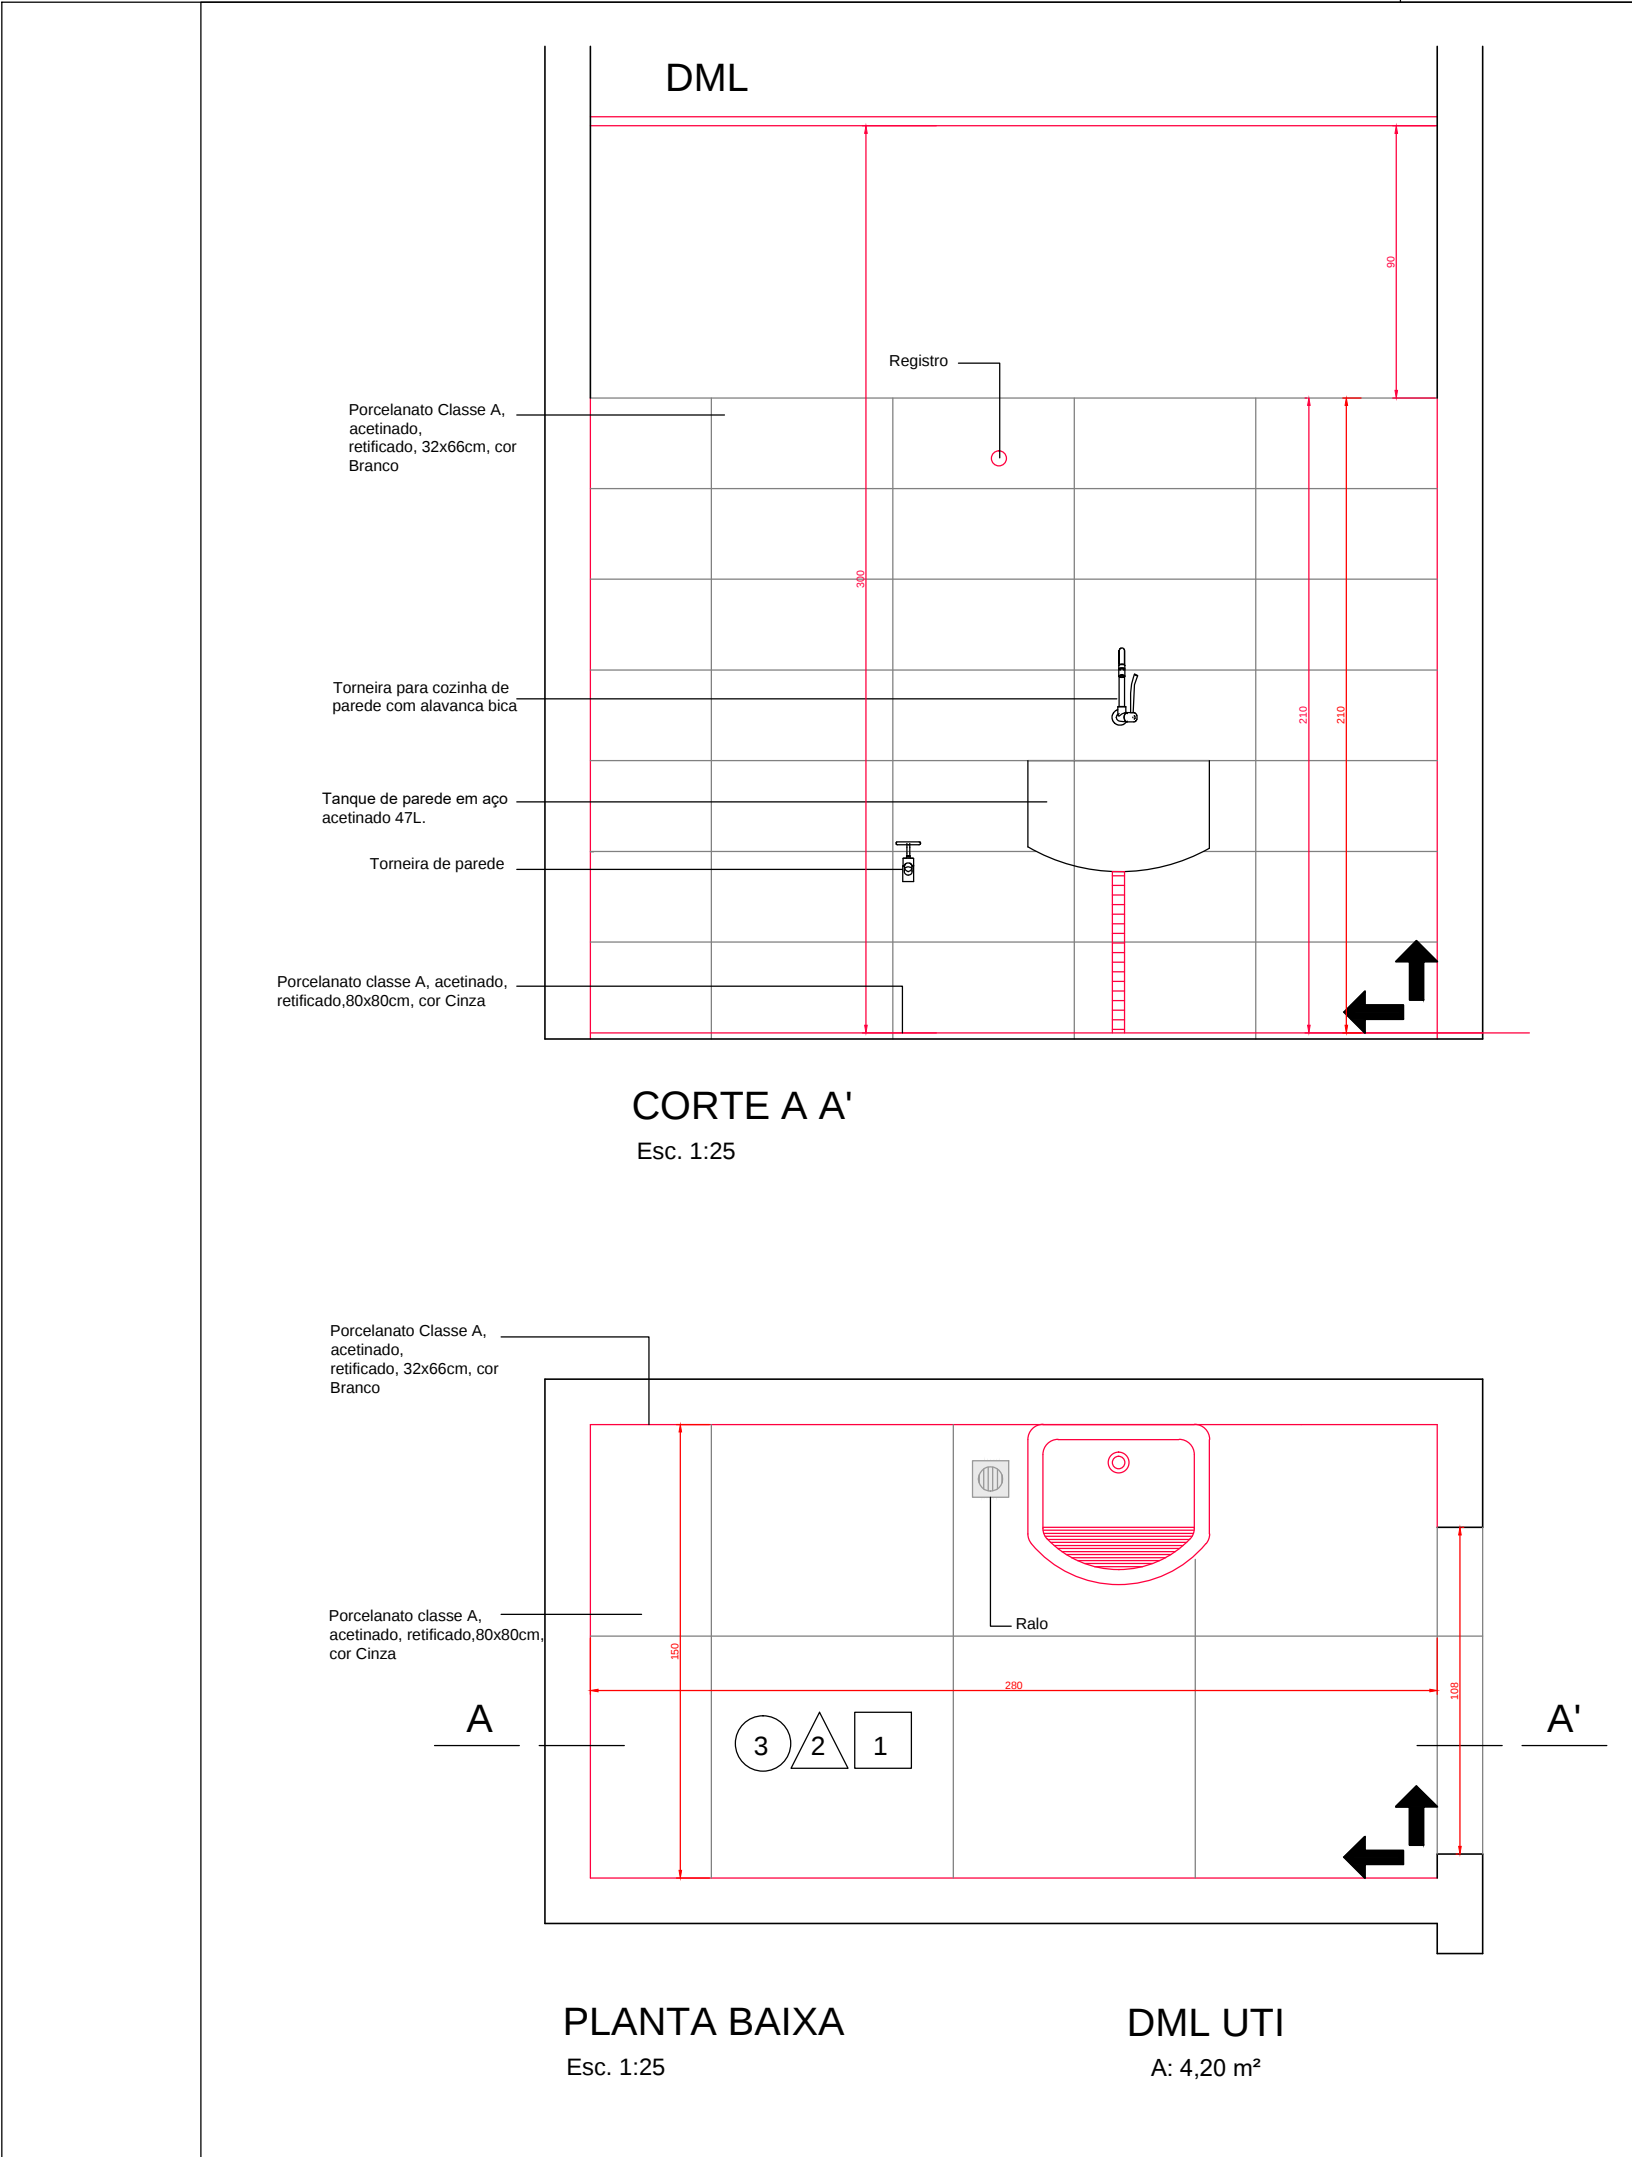

Instruções Gerais





- Todos revestimentos cerâmicos e respectivos rebocos serão substituídos
- As paredes serão pintadas, instalações elétricas e hidráulicas serão embutidas
- Os forros internos serão refeitos e instaladas novas luminárias
- Portas, Marcos e guarnições serão novas.
- Louças, metais, acessórios e bancadas serão novos

QUANTITATIVO BANHEIROS ENFERMARIAS E ISOLAMENTO
TOTAL 22 UNIDADES

EQUIPAMENTO	QUANT.
Louças:	
Bacia sanitária com caixa acoplada	01
Lavatório com coluna suspensa	01
Metais:	
Ralo anti espuma, odor e insetos da marca+ Grelha sem fecho em inox	02
Torneira cromada para lavatório, com acionamento por alavanca e fechamento automático	01
Barra de apoio 80 cm	01
Barra de apoio 70 cm	01
Barra de apoio 40 cm	01
Barra de apoio 30 cm	01
Barra de apoio dupla 80 cm	01
Barra de apoio em "L"	01
Chuveiro de parede com ducha manual 1/2" cromado, Competitivo - incluso misturadores	01
Registro	01
Acessórios:	
Espelho	01
Papeleira plástica	01
Toalheiro plástico tipo dispenser	01
Saboneteira	01
Botoeira de emergência	01

ACABAMENTOS ÁREAS MOLHADAS- SANITÁRIOS, DML E EXPURGO

1	PISO	Porcelanato classe A, Acetinado, retificado, 80x80cm, Ref: Cor cinza.
2	PAREDE	Porcelanato classe A, Acetinado,retificado, 32x66cm, Ref: Cor branco +Pintura acrílica acetinada, Ref: Cor Papel Picado, marca Suvinil ou similar
3	FORRO	Pintura acrílica fosca na cor Branca

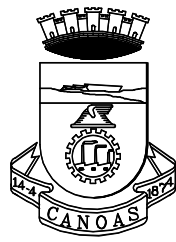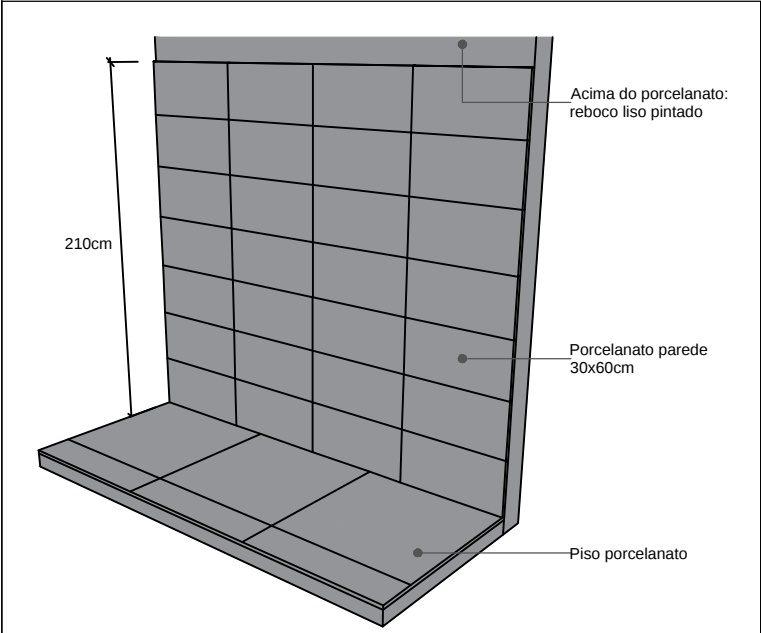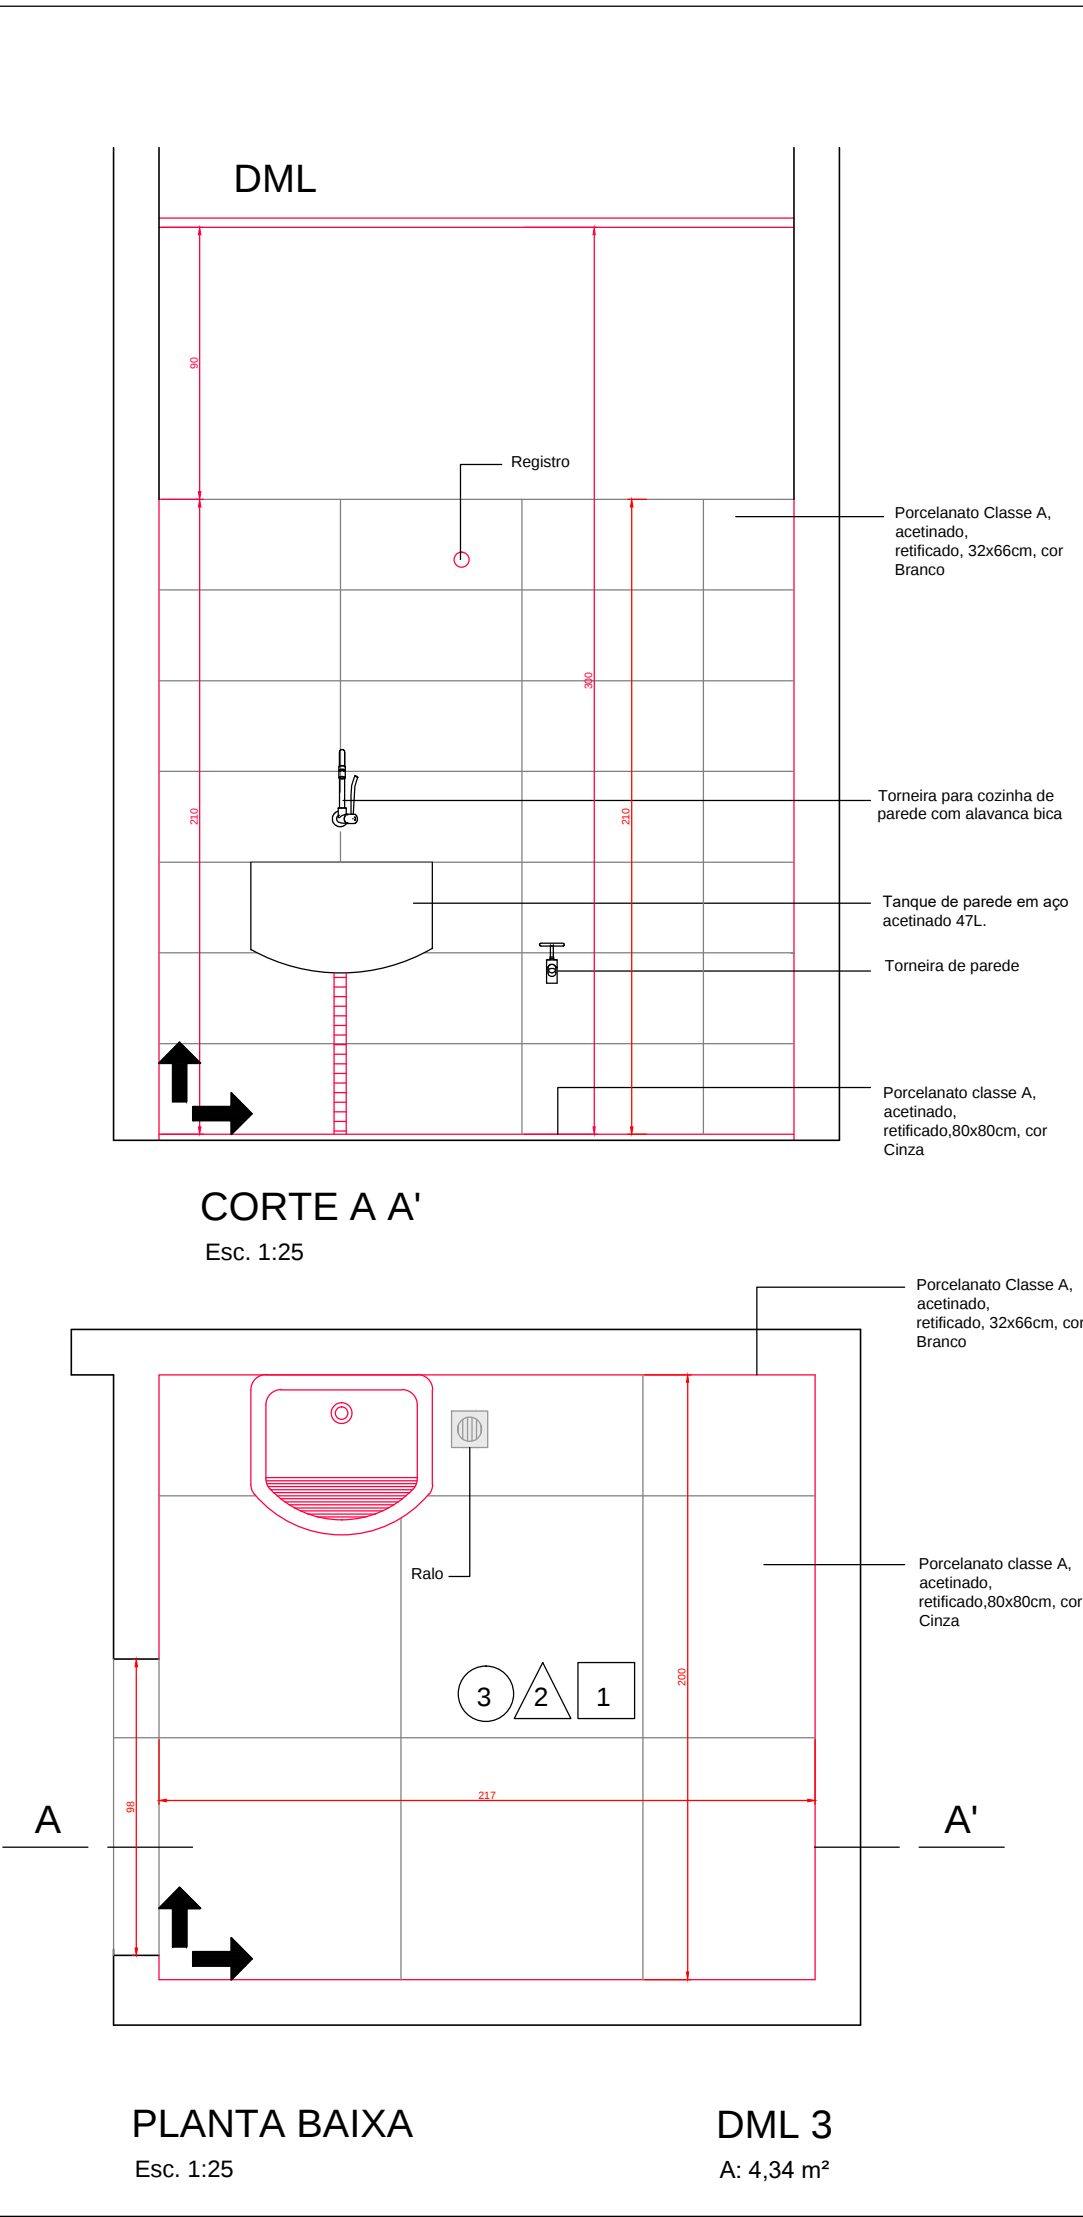
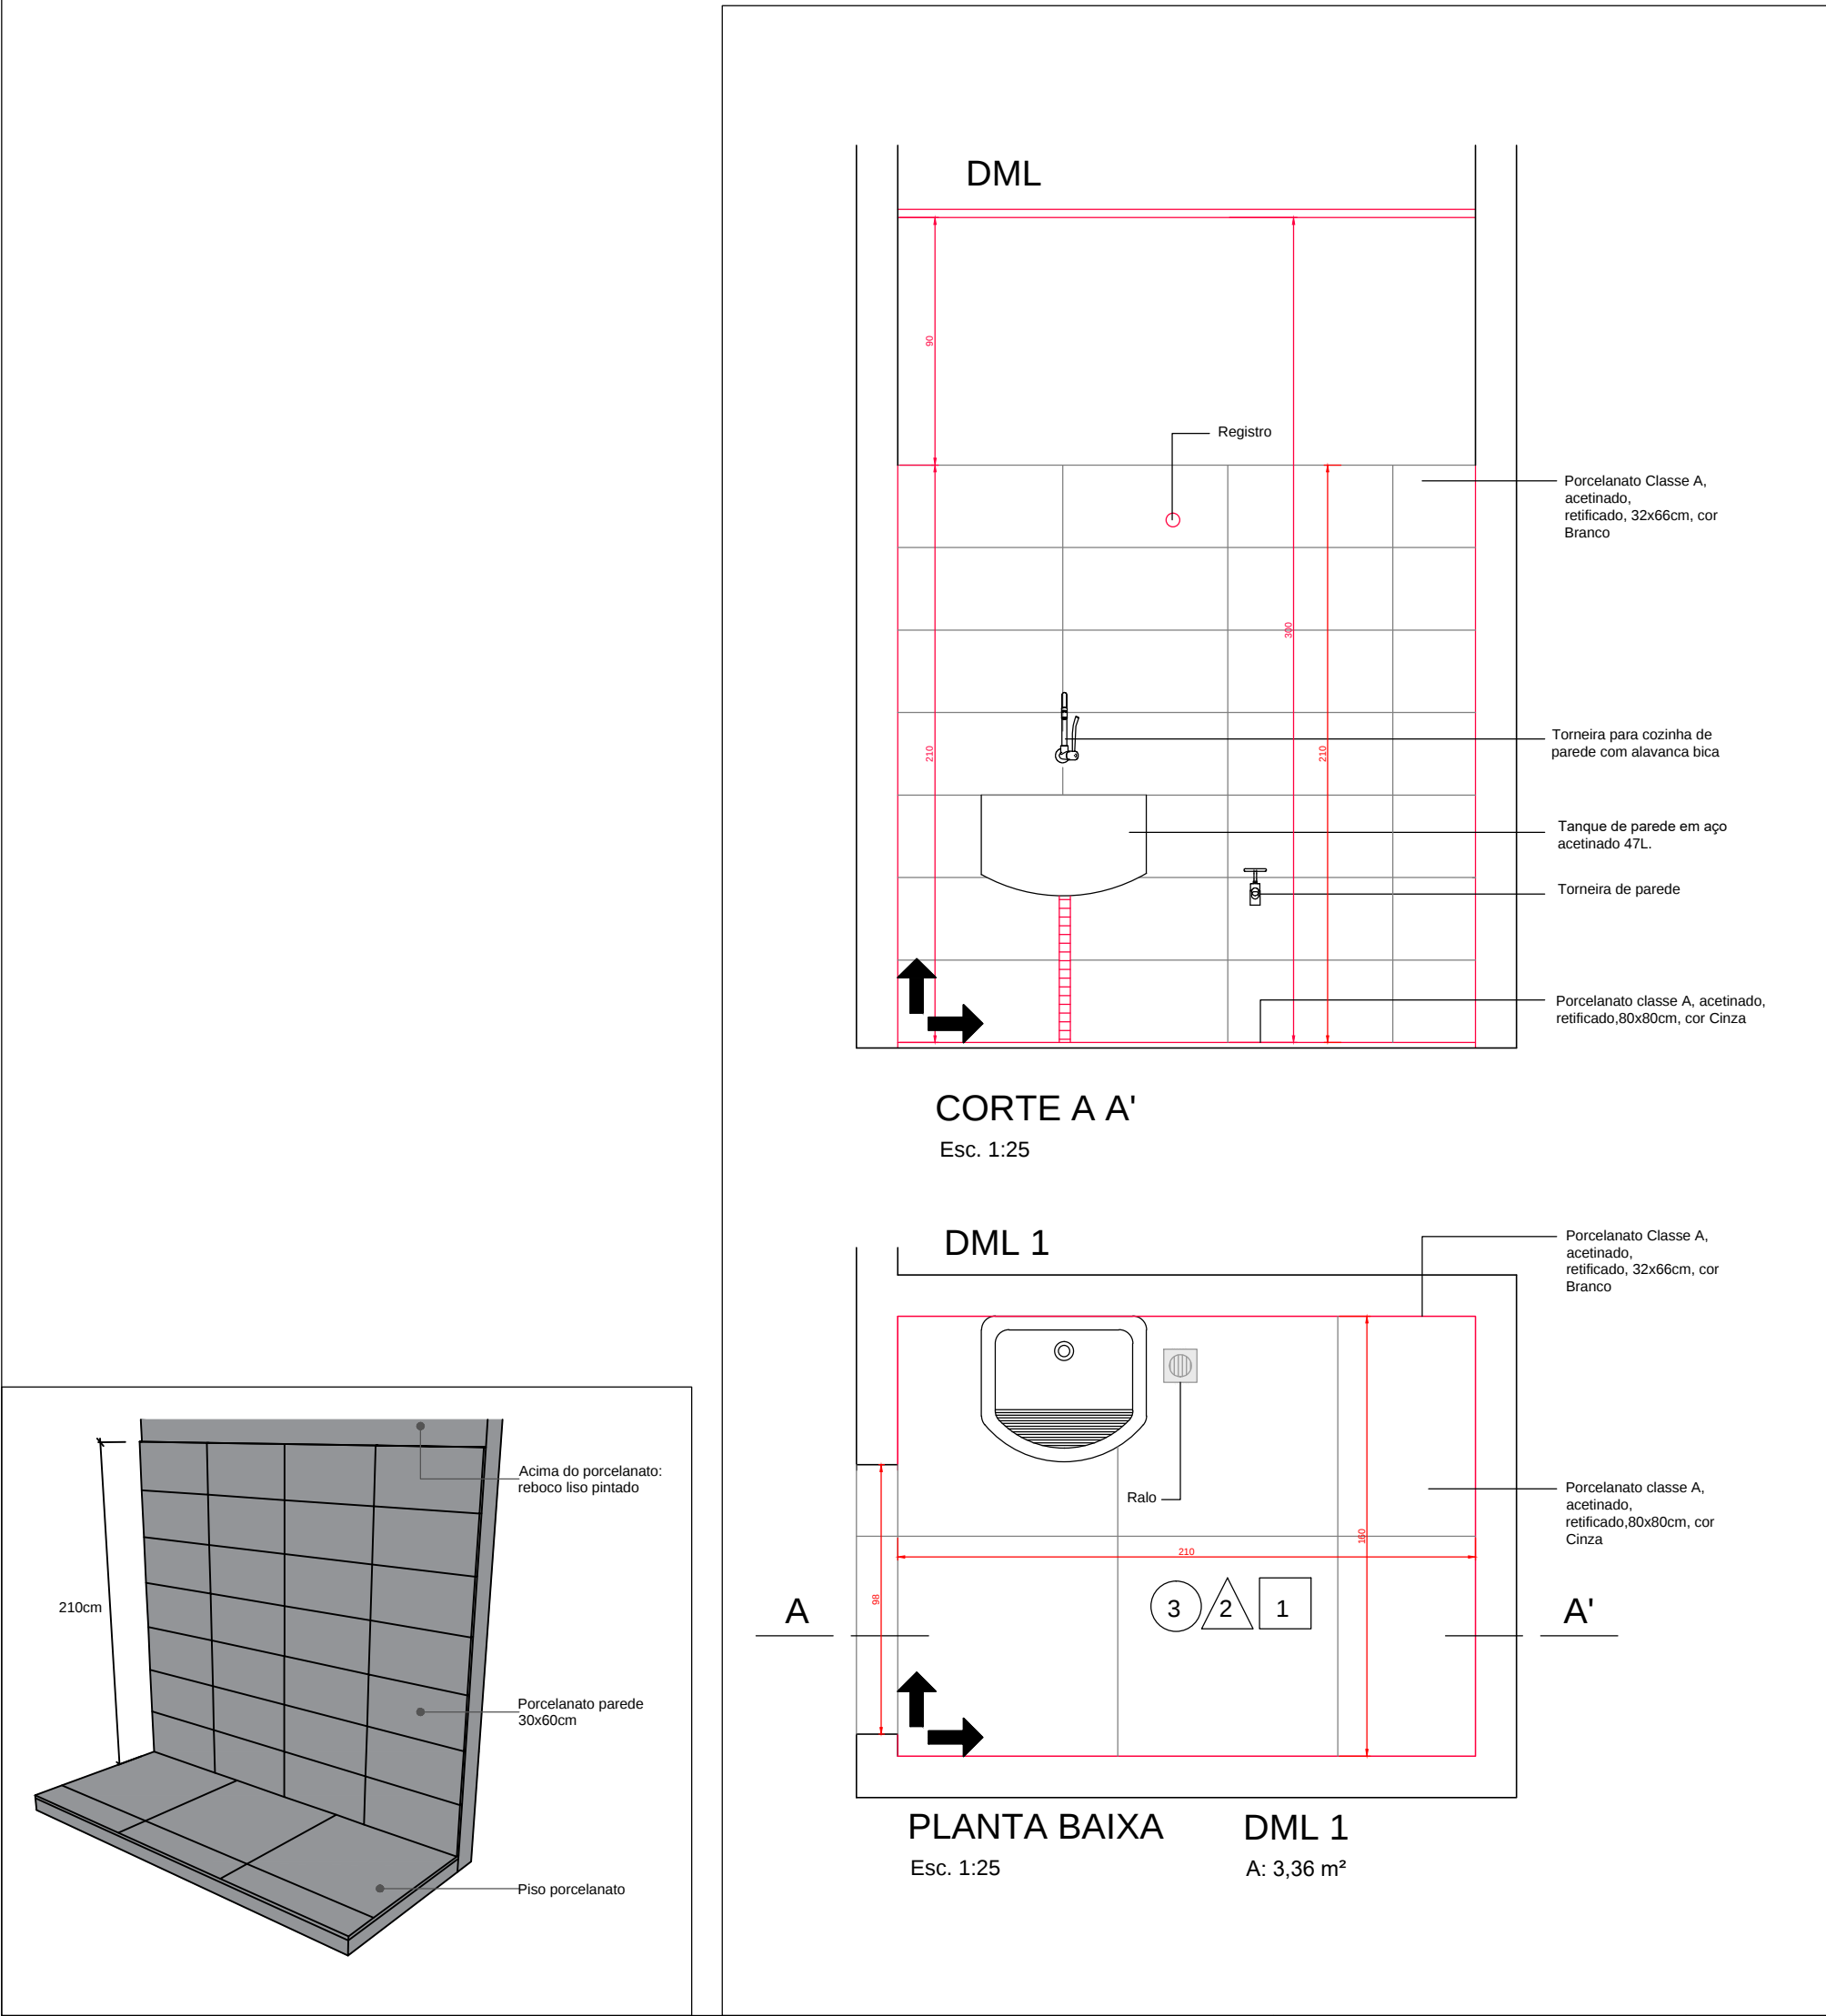


PREFEITURA MUNICIPAL DE CANOAS
SECRETARIA DE PROJETOS E CAPTAÇÃO DE RECURSOS

HOSPITAL DE PRONTO-SOCORRO DE CANOAS

PROJETO DE ARQUITETURA

HPS	Detalhe DML 1,2,3 e UTI	DATA: JUL/2025
ENDEREÇO: Rua Caçapava, nº 100, bairro Mathias Velho, Canoas/RS		
PROPRIETÁRIO:		ESCALA: 1/50
MUNICÍPIO DE CANOAS CNPJ: 88.577.416.0001-18		DESENHO: Raquel
RESPONSÁVEL TÉCNICO:		PRANCHA:
ARQ. Raquel Trindade MAT. 122804 CAU 47149-6		08-E

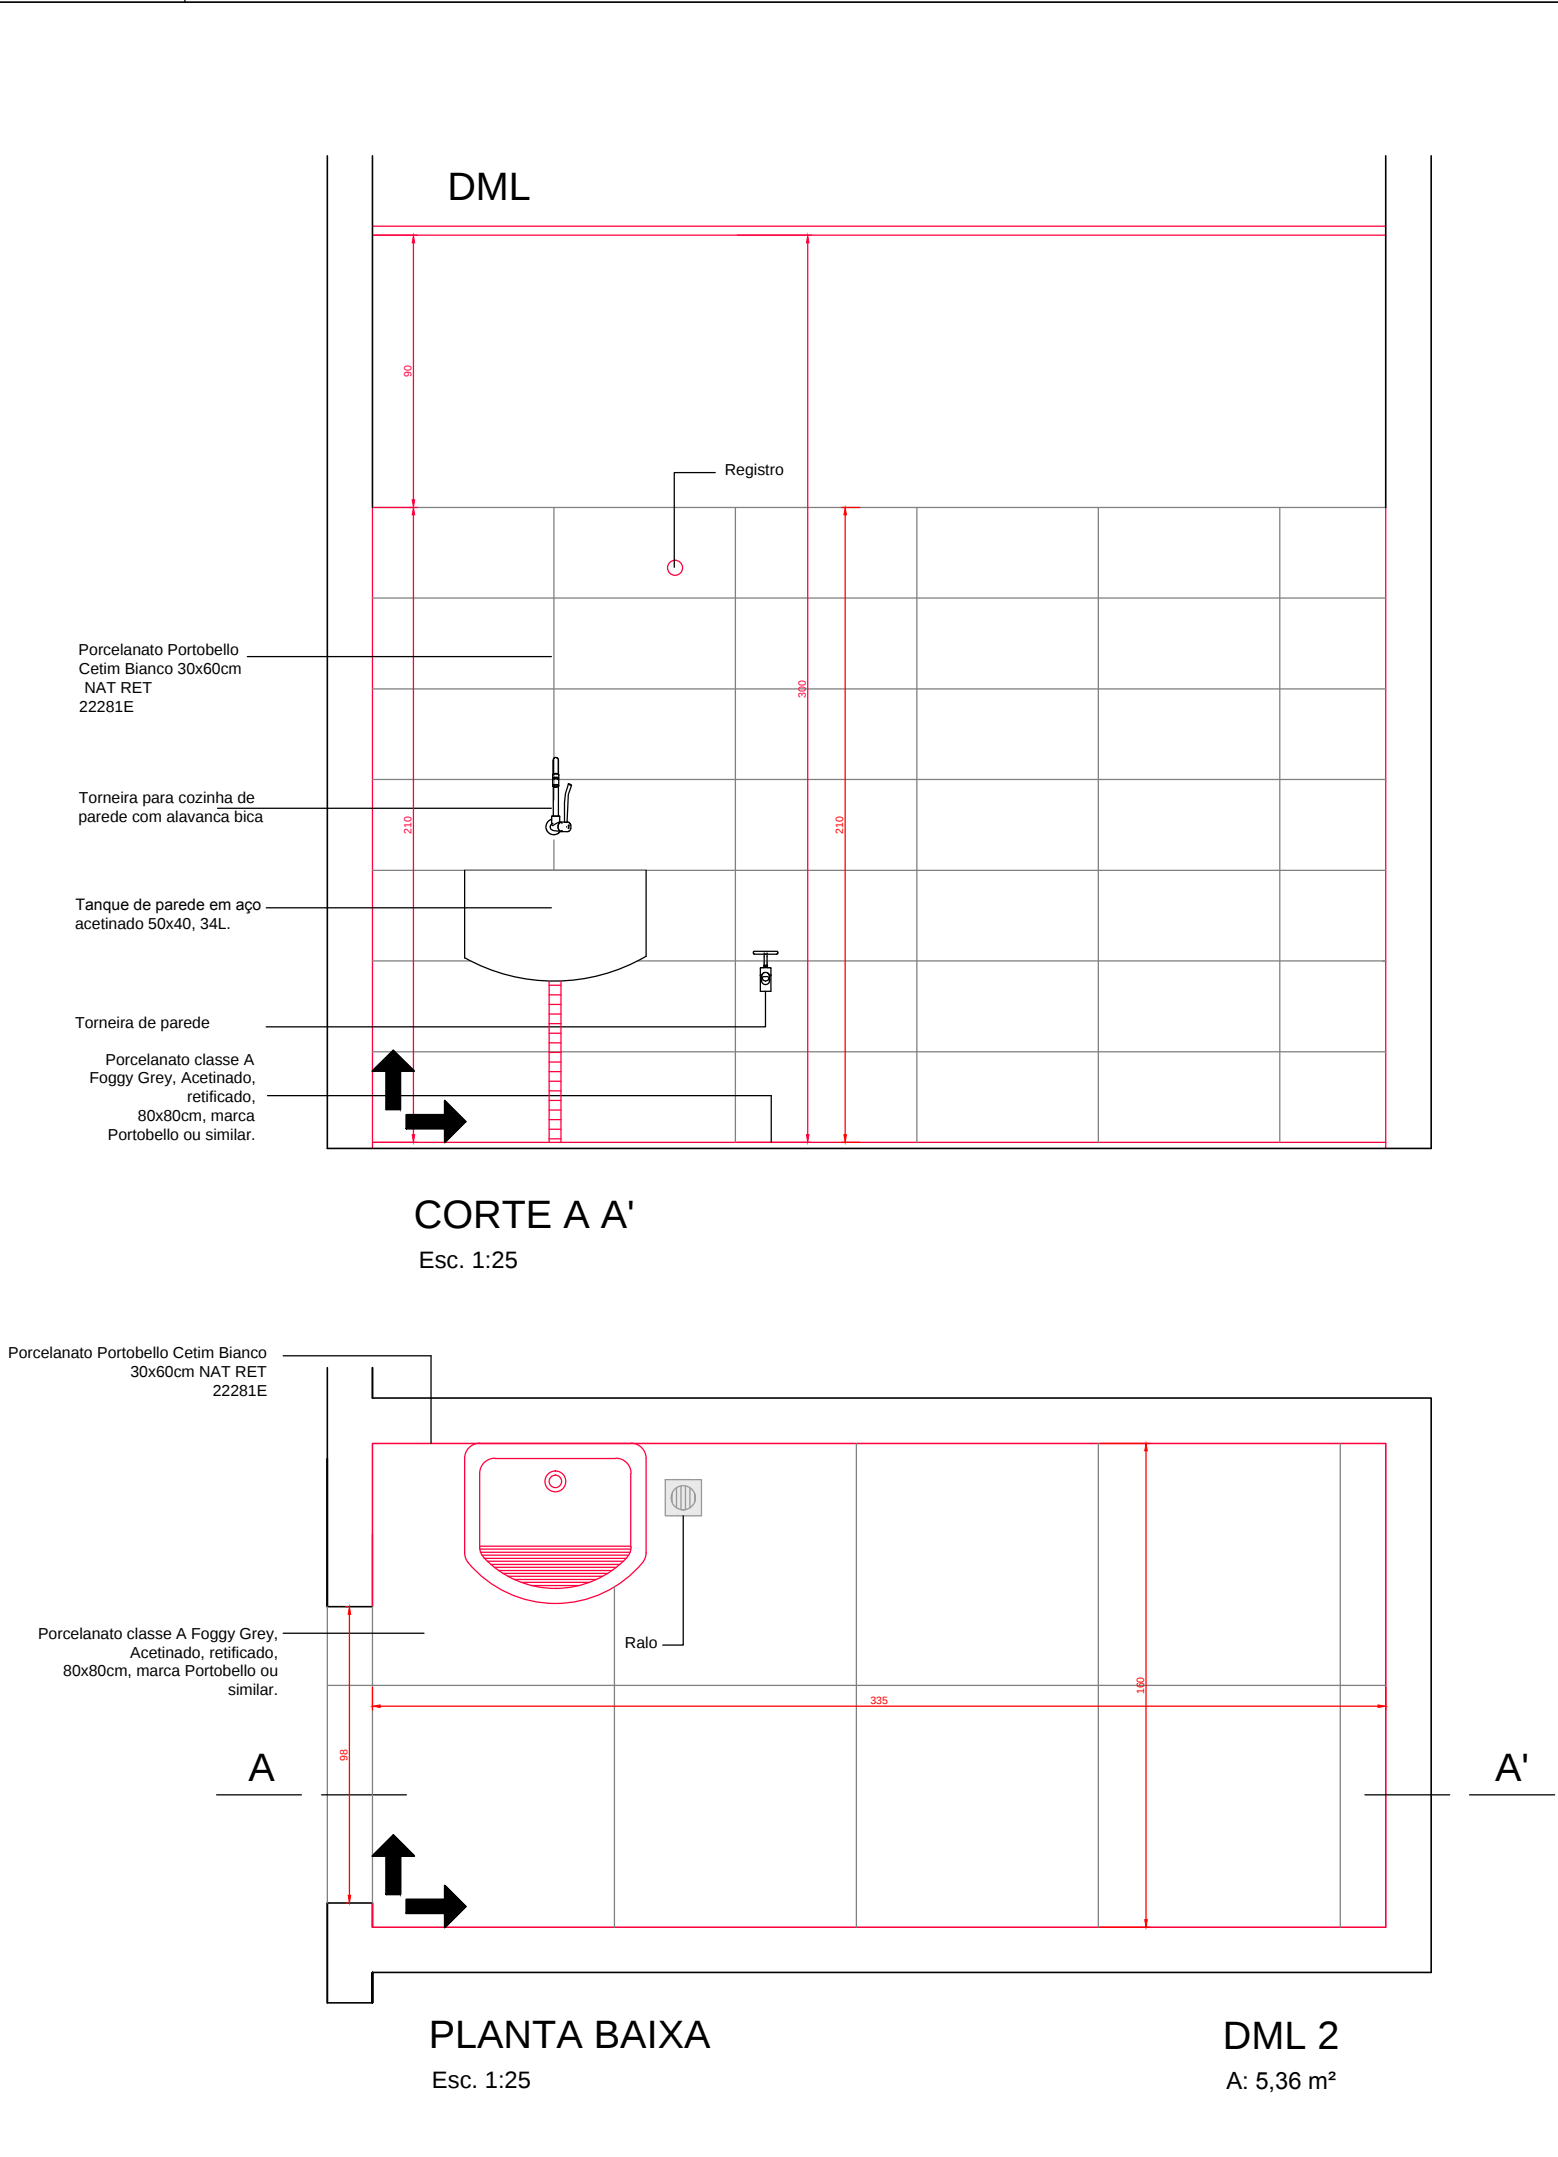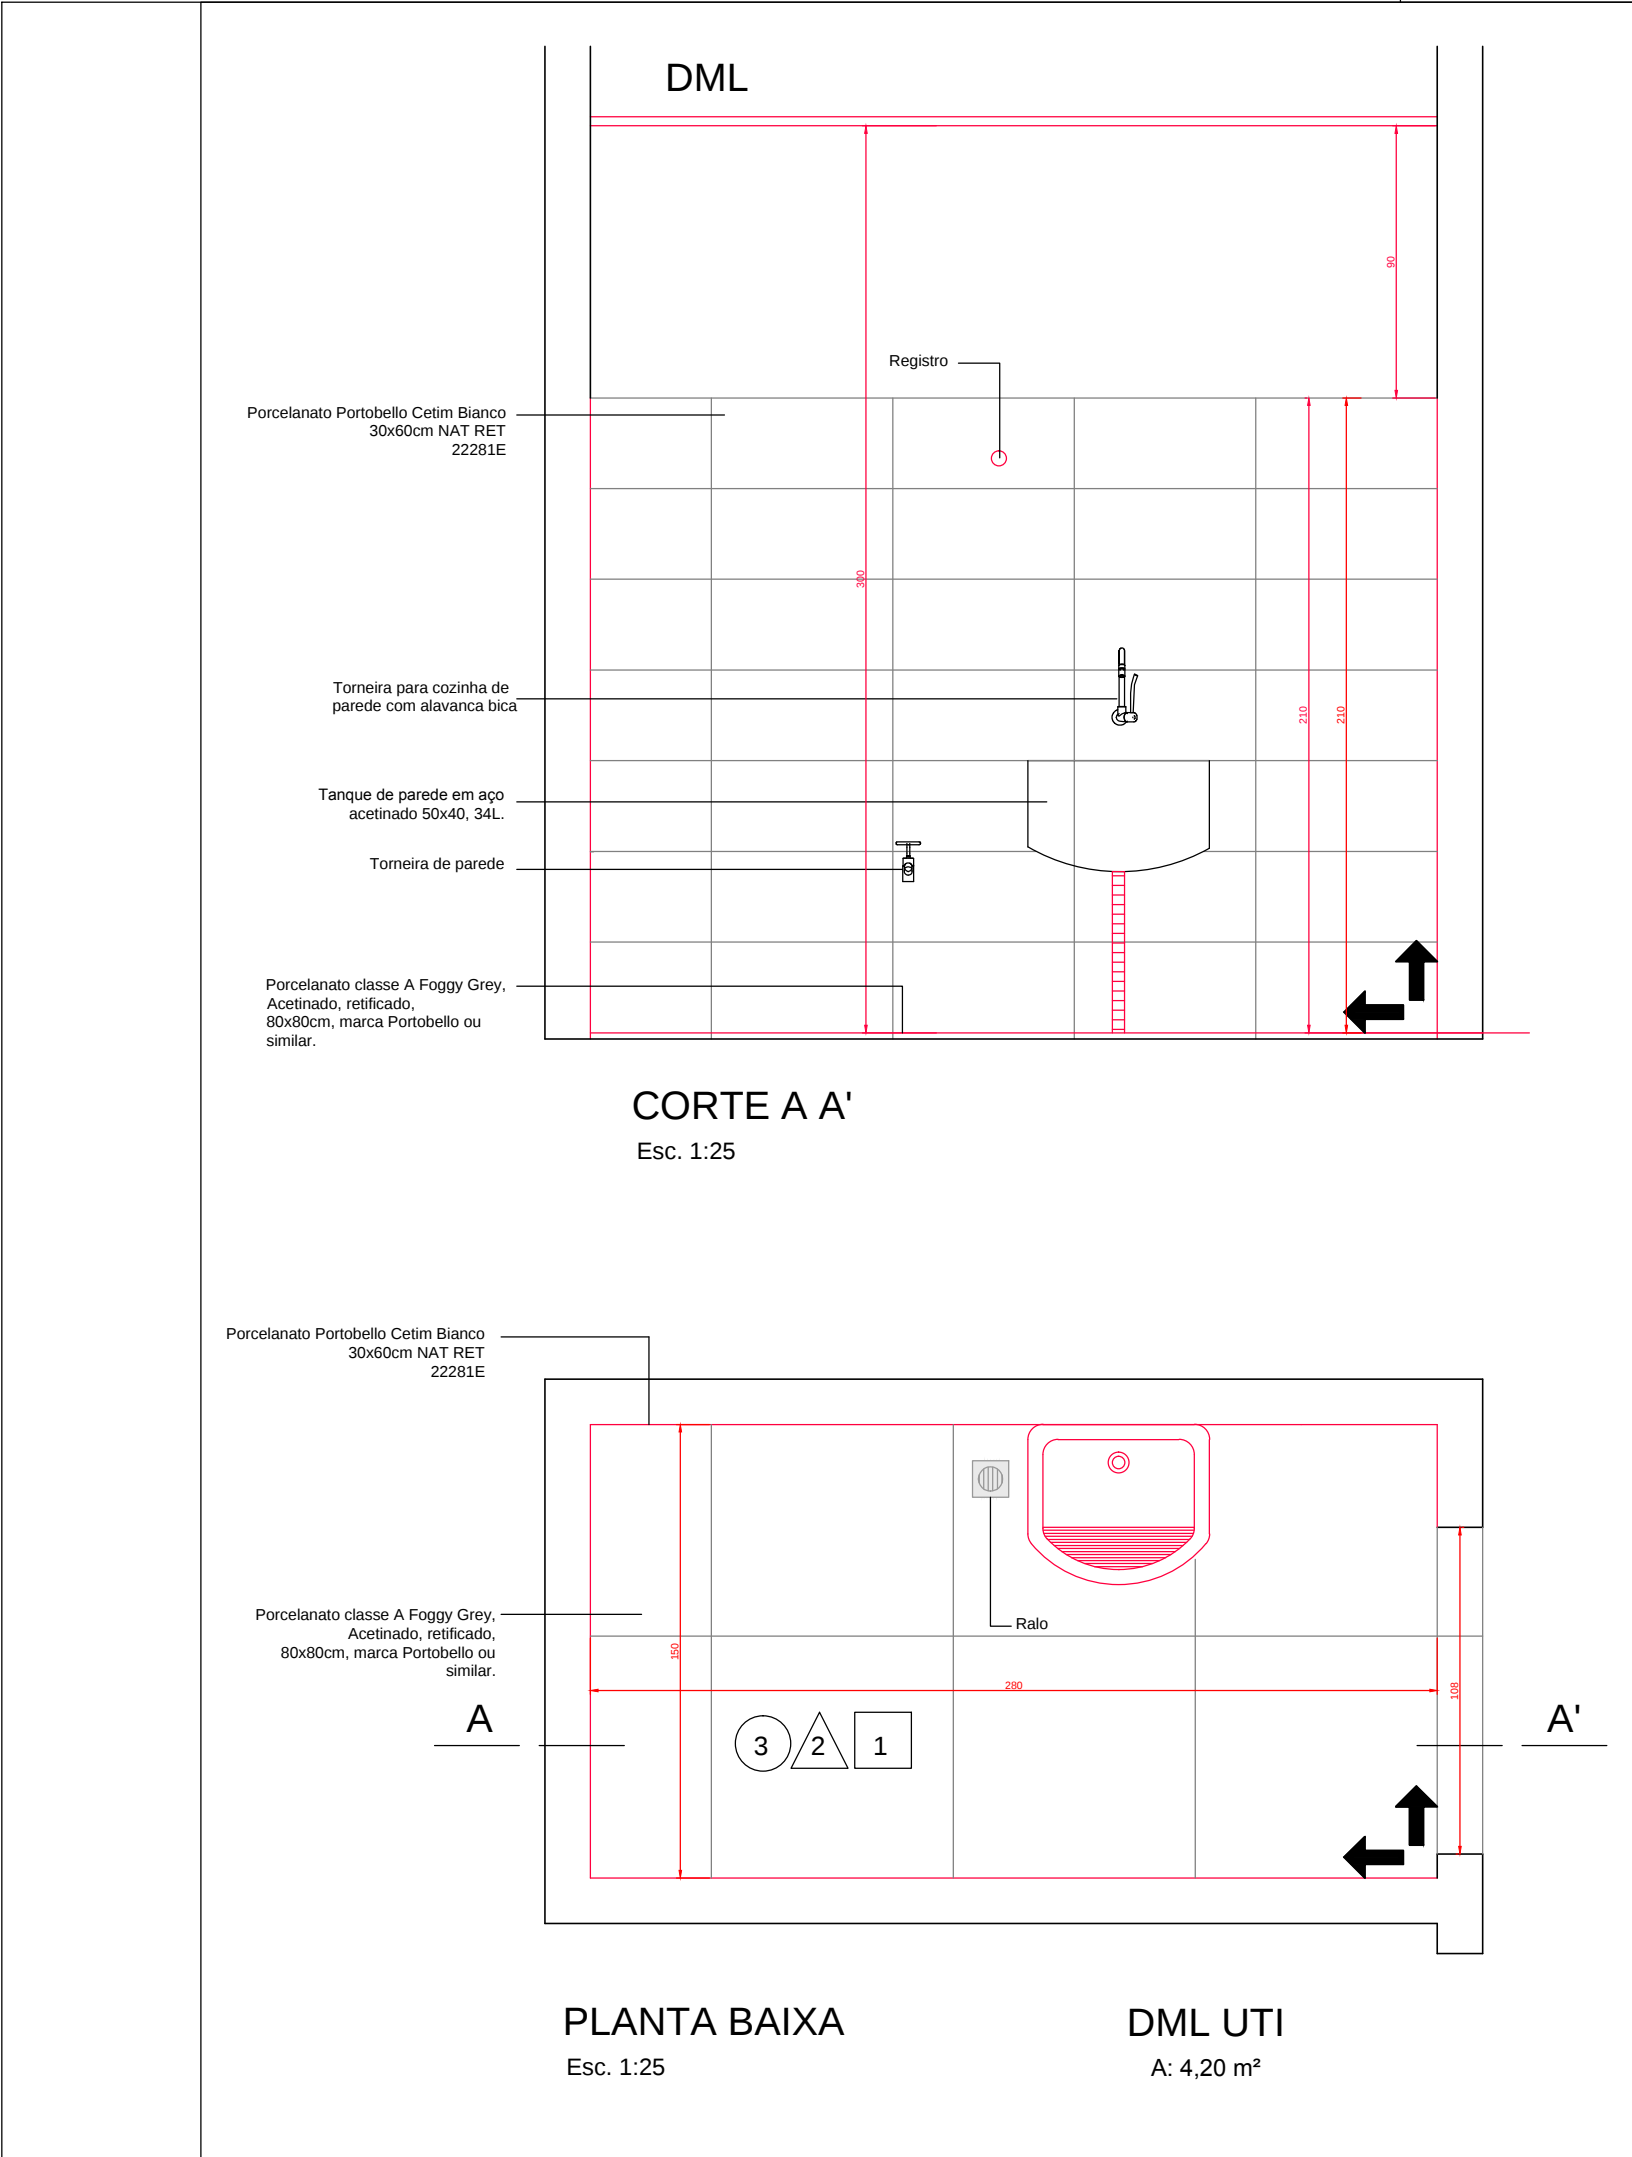

Instruções Gerais





- Todos revestimentos cerâmicos e respectivos rebocos serão substituídos
- As paredes serão pintadas, instalações elétricas e hidráulicas serão embutidas
- Os forros internos serão refeitos e instaladas novas luminárias
- Portas, Marcos e guarnições serão novas.
- Louças, metais, acessórios e bancadas serão novos

QUANTITATIVO BANHEIROS ENFERMARIAS E ISOLAMENTO TOTAL 22 UNIDADES

EQUIPAMENTO	QUANT.
Louças:	
Bacia sanitária com caixa acoplada	01
Lavatório com coluna suspensa	01
Metais:	
Ralo anti espuma, odor e insetos da marca Tigre ou similar + Grelha sem fecho em inox marca: Jackwal ou similar	02
Torneira para banheiro Benefit PressMatic	01
Barra de apoio 80 cm	01
Barra de apoio 70 cm	01
Barra de apoio 40 cm	01
Barra de apoio 30 cm	01
Barra de apoio dupla 80 cm	01
Barra de apoio em "L"	01
Chuveiro de parede com ducha manual 1/2" cromado, Competitivo - DocolChuveiros incluso misturadores	01
Registro	01
Acessórios:	
Espelho	01
Papeleira plástica	01
Toalheiro plástico tipo dispenser	01
Saboneteira	01
Botoeira de emergência	01

ACABAMENTOS ÁREAS MOLHADAS- SANITÁRIOS, DML E EXPURGO

1	PISO	Porcelanato classe A Foggy Grey, Acetinado, retificado, 80x80cm, marca Portobello ou similar.
2	PAREDE	Porcelanato Portobello Cetim Bianco 30x60cm NAT RET até 2,1m +Pintura acrílica acetinada na cor Papel Picado, marca Suvinil.
3	FORRO	Pintura acrílica fosco na cor Branca, marca Suvinil.

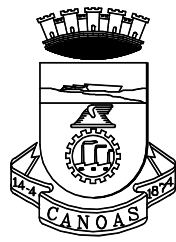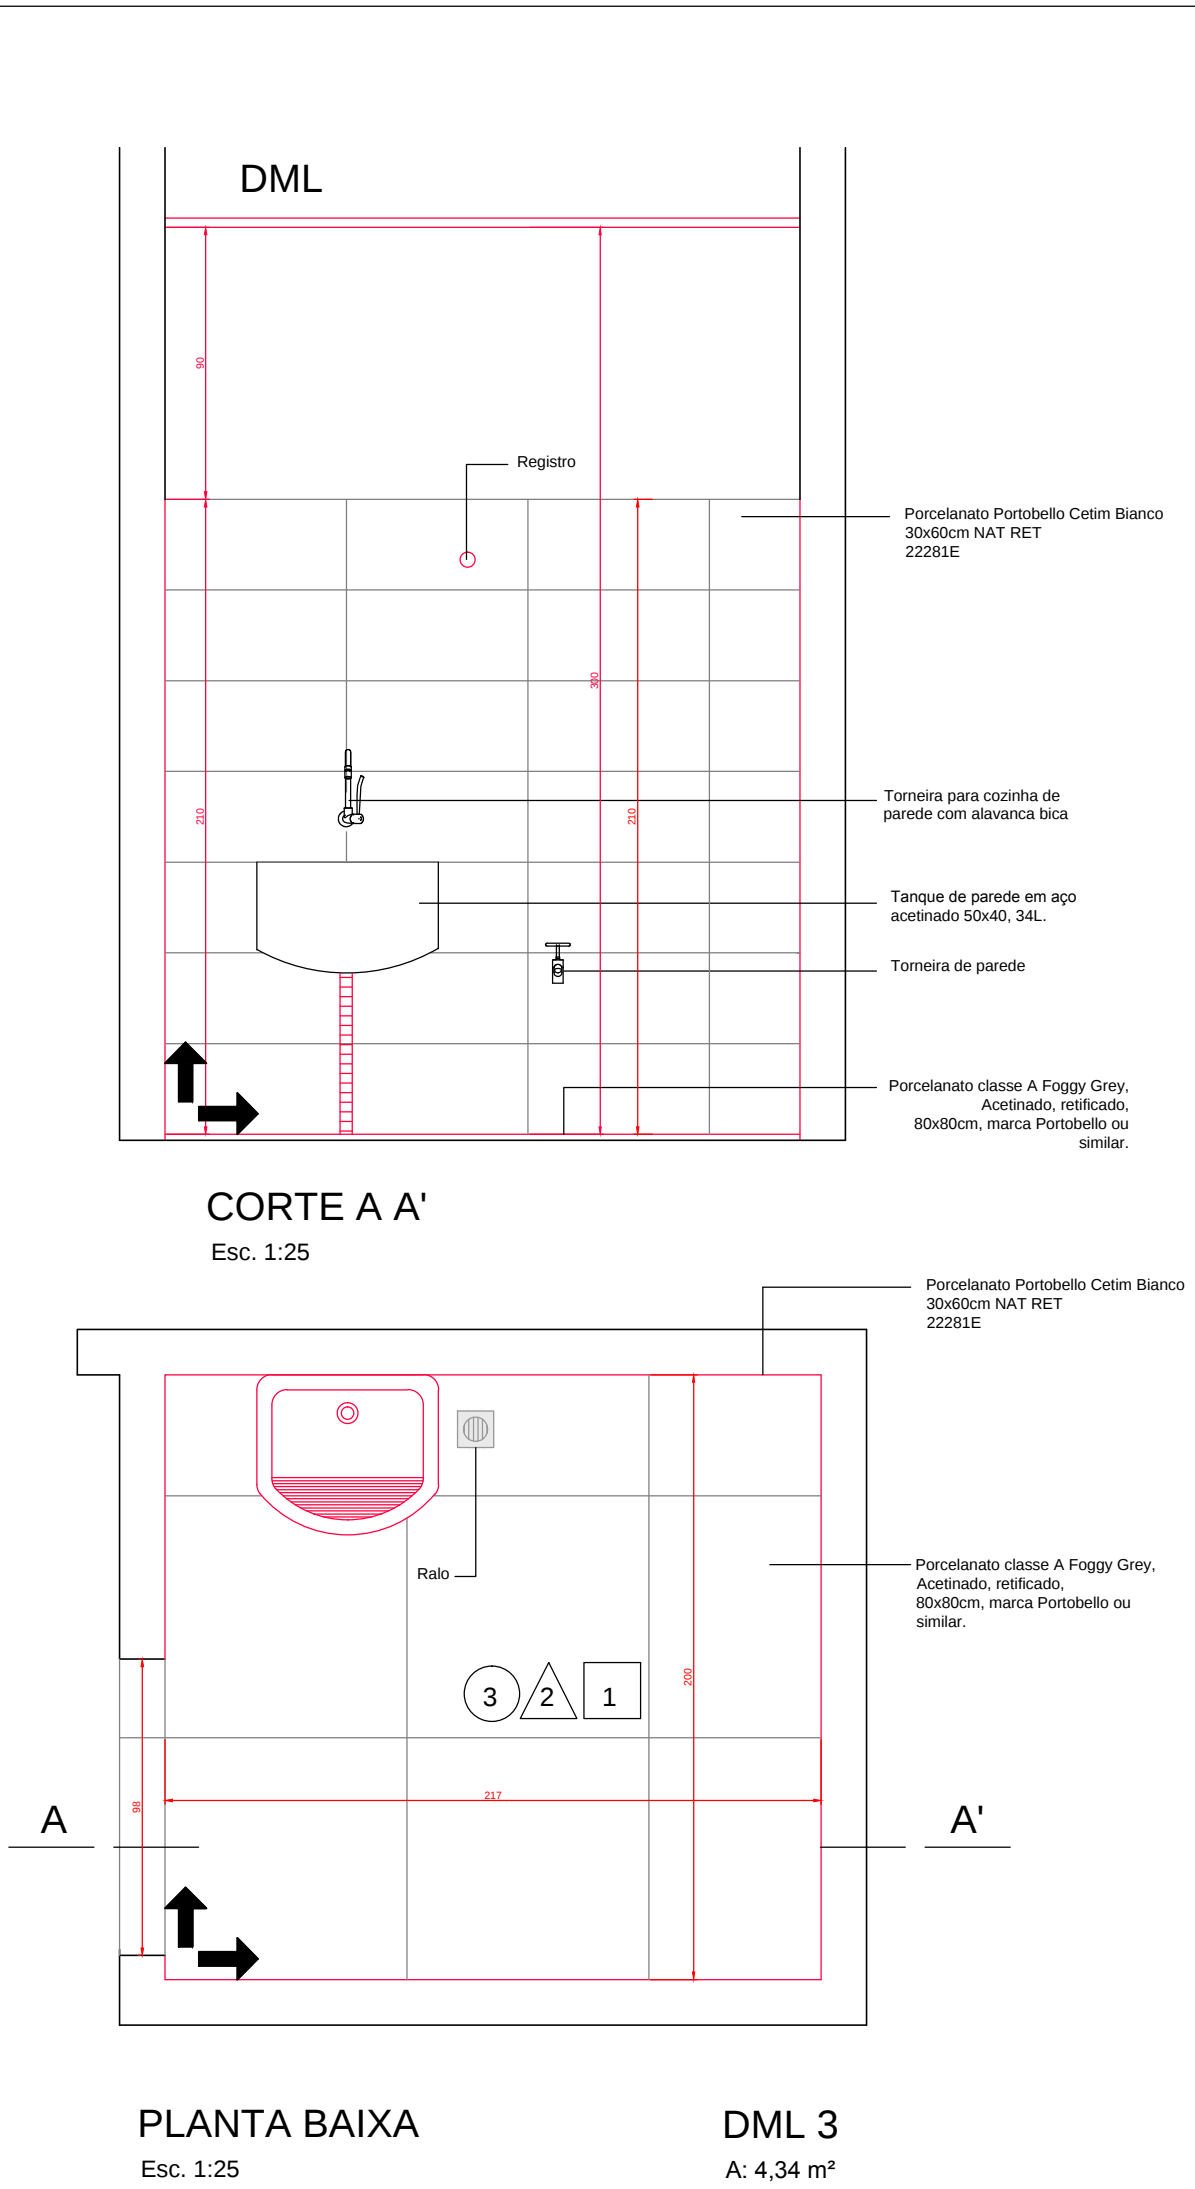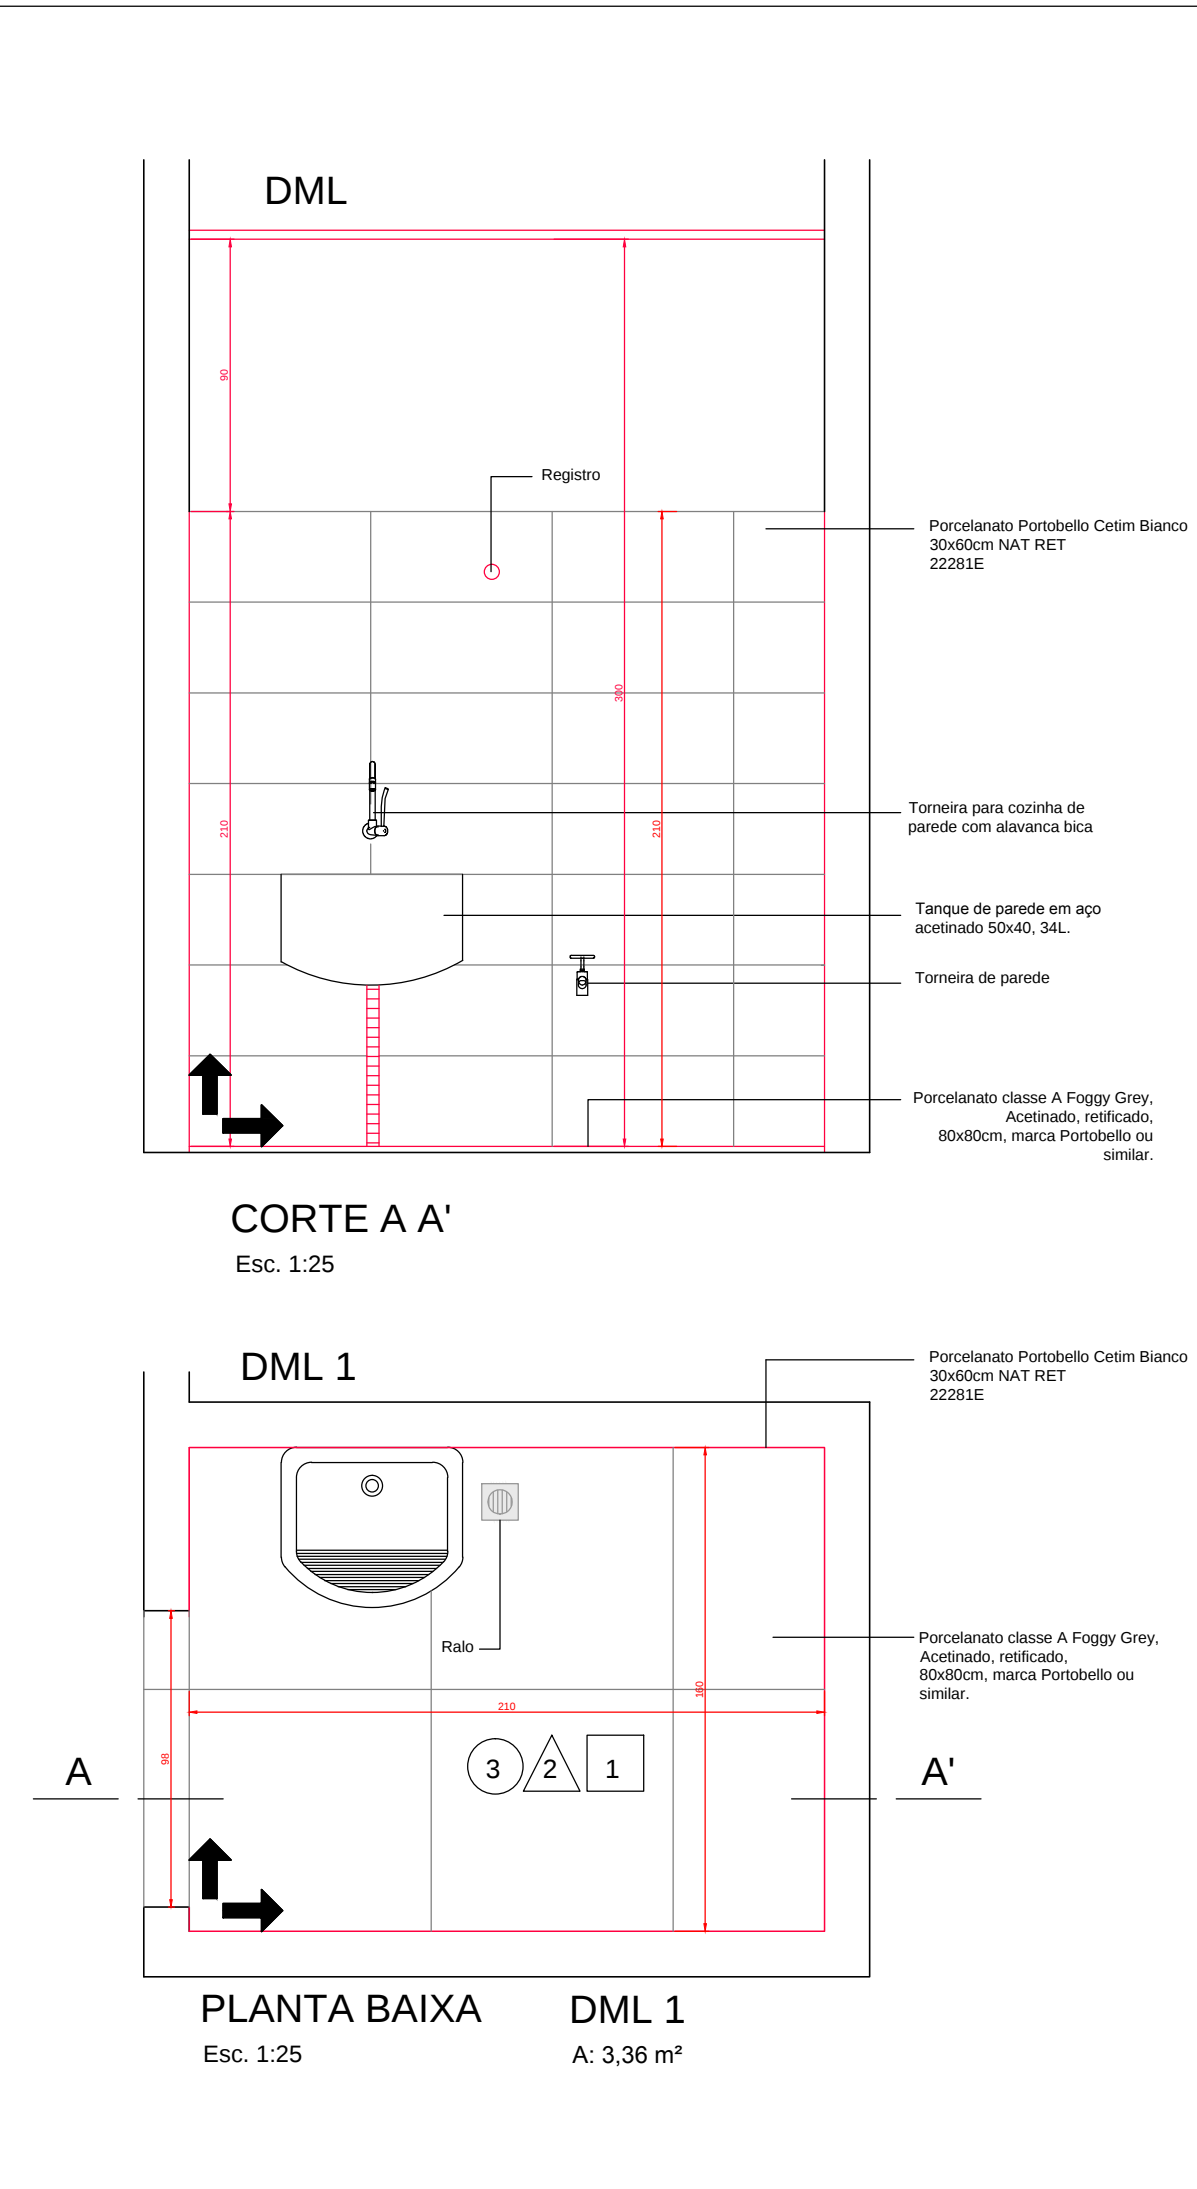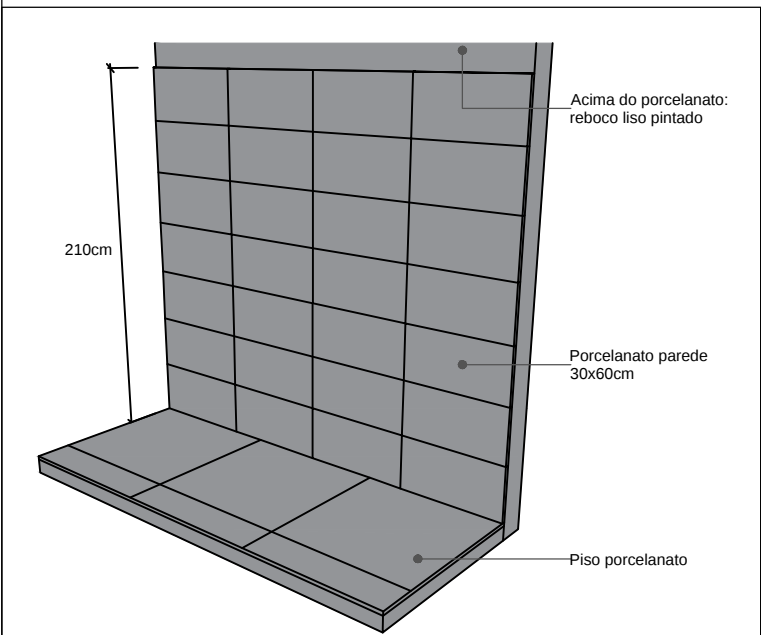








PREFEITURA MUNICIPAL DE CANOAS

SECRETARIA DE PROJETOS E CAPTAÇÃO DE RECURSOS

HOSPITAL DEPUTADO NELSON MARCHEZAN

PROJETO DE ARQUITETURA

HPS	Detalhe DML 1,2,3 e UTI	DATA: JUL/2025
ENDEREÇO: Rua Caçapava, nº 100, bairro Mathias Velho, Canoas/RS		
PROPRIETÁRIO:		ESCALA: 1/50
MUNICÍPIO DE CANOAS CNPJ: 88.577.416.0001-18		DESENHO: Raquel
RESPONSÁVEL TÉCNICO:		PRANCHA: 08-E
ARQ. Raquel Trindade MAT. 122804 CAU 47149-6		

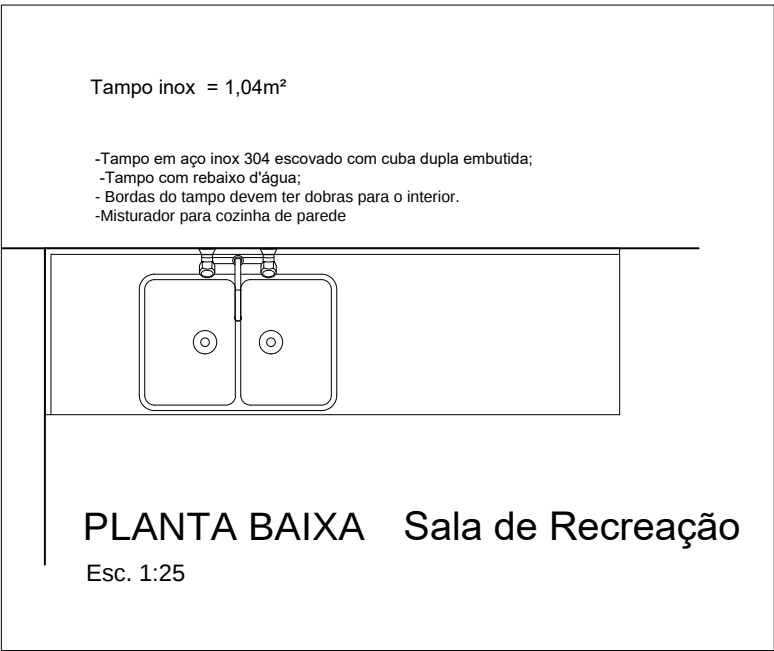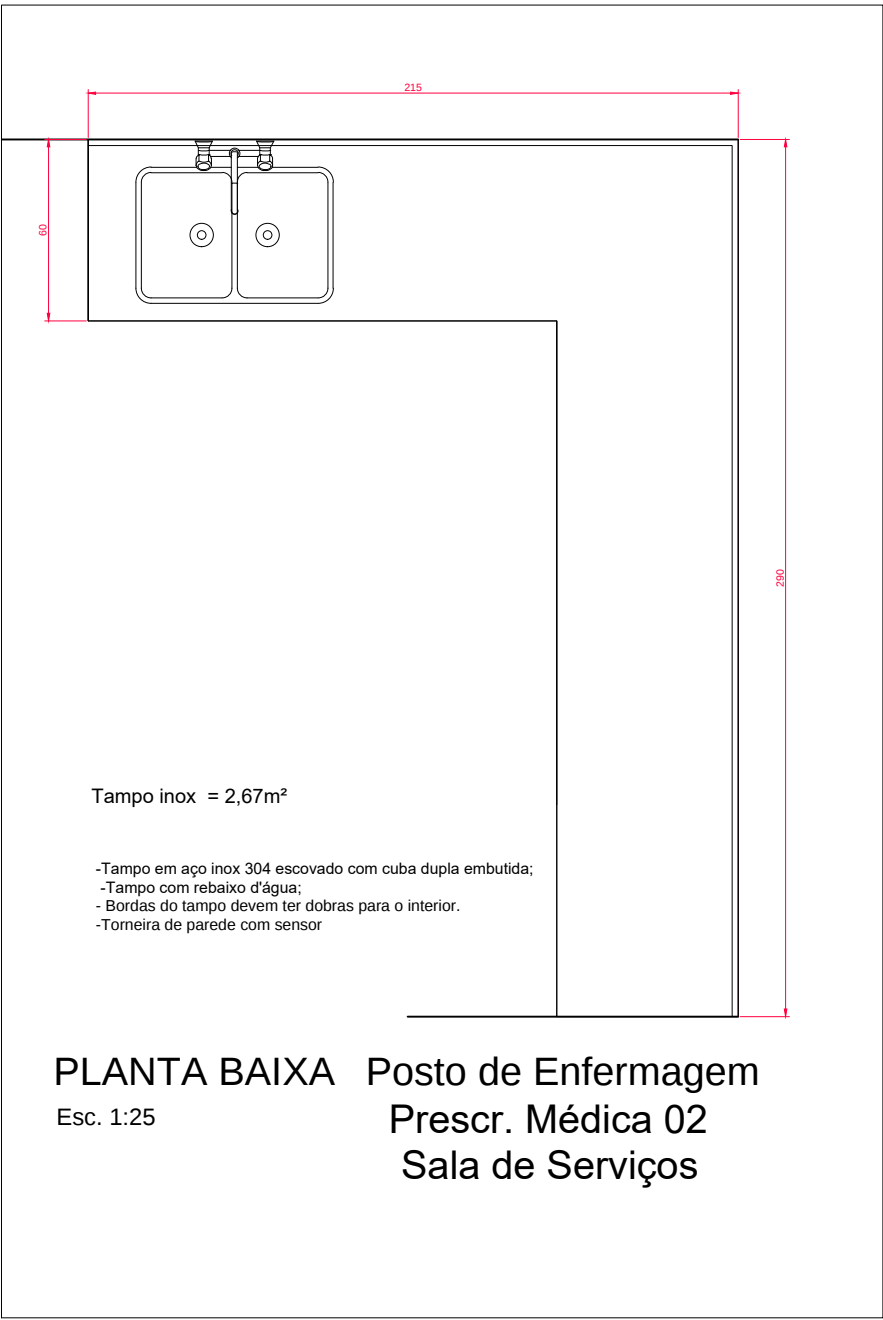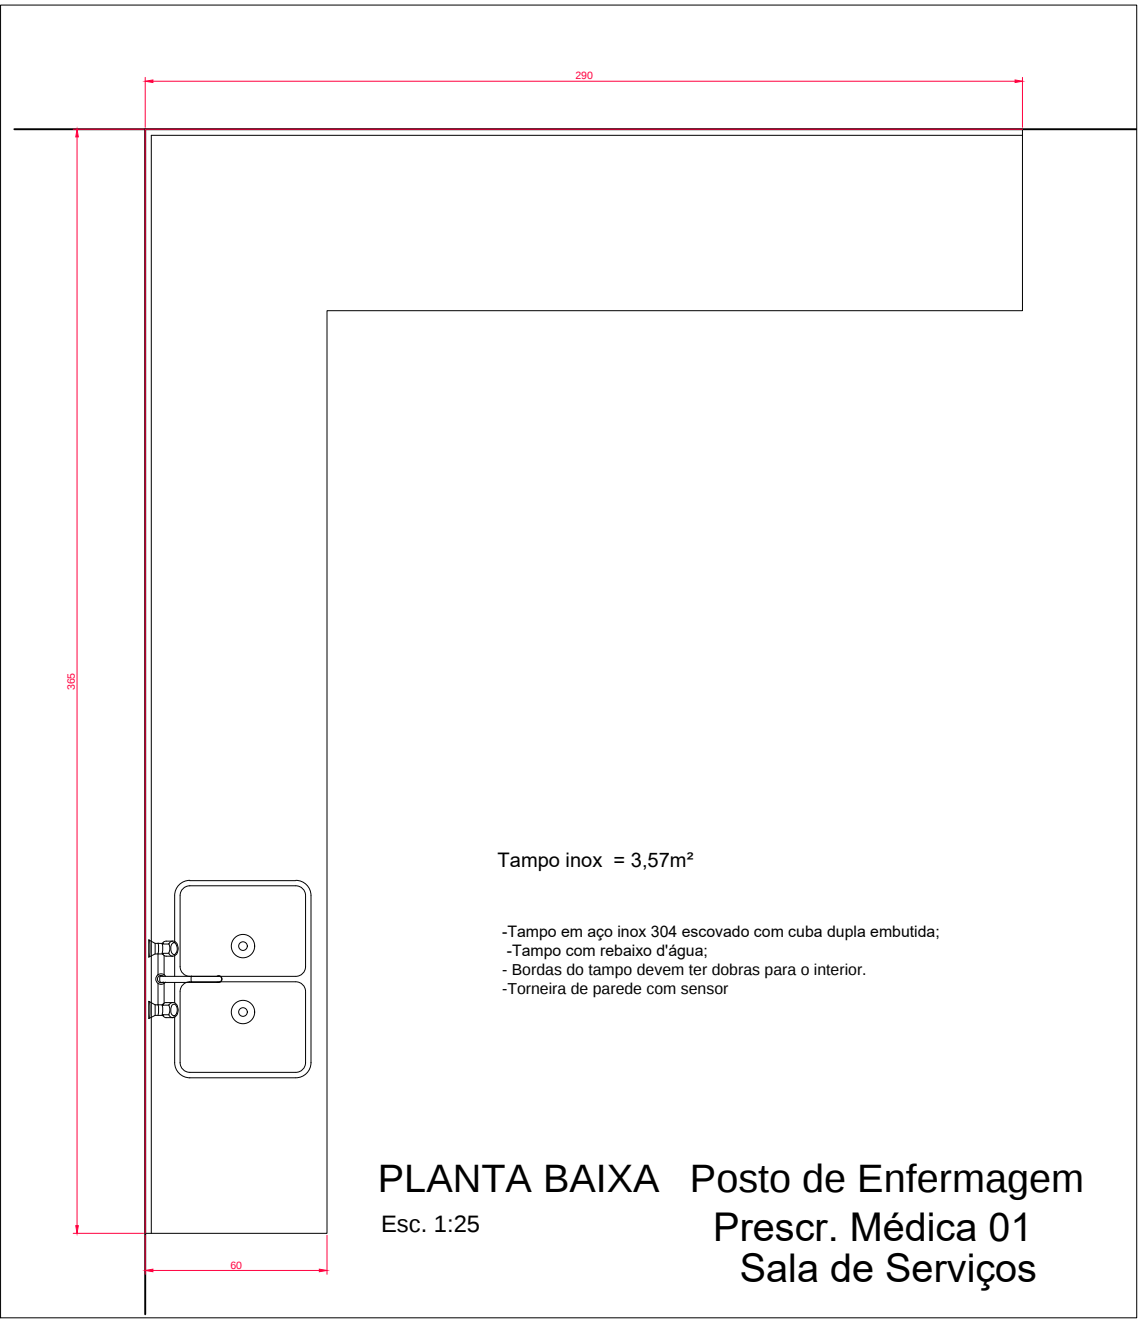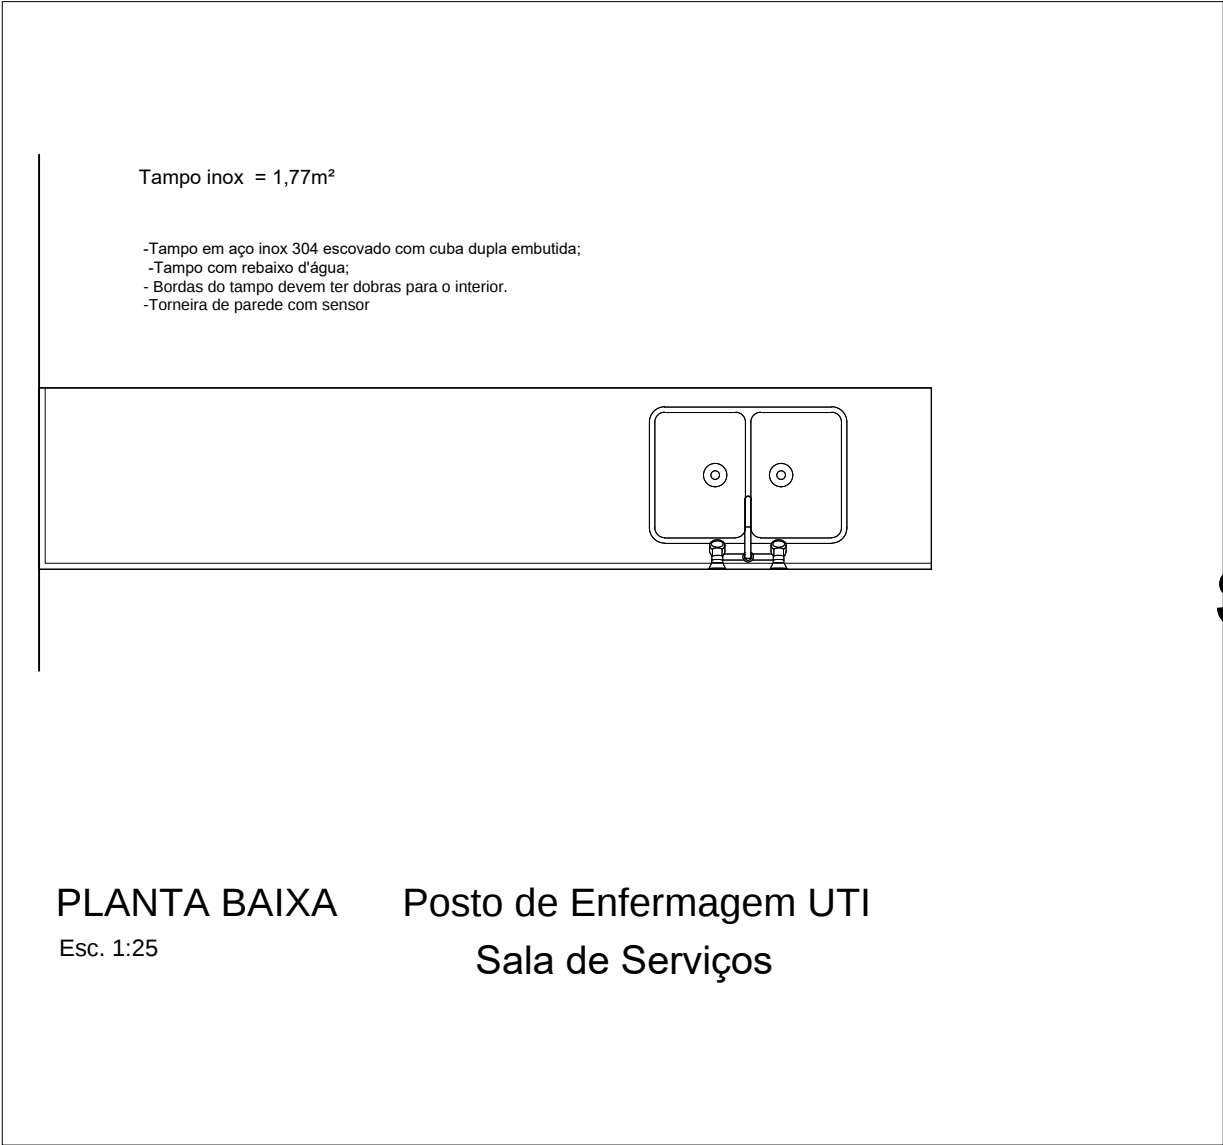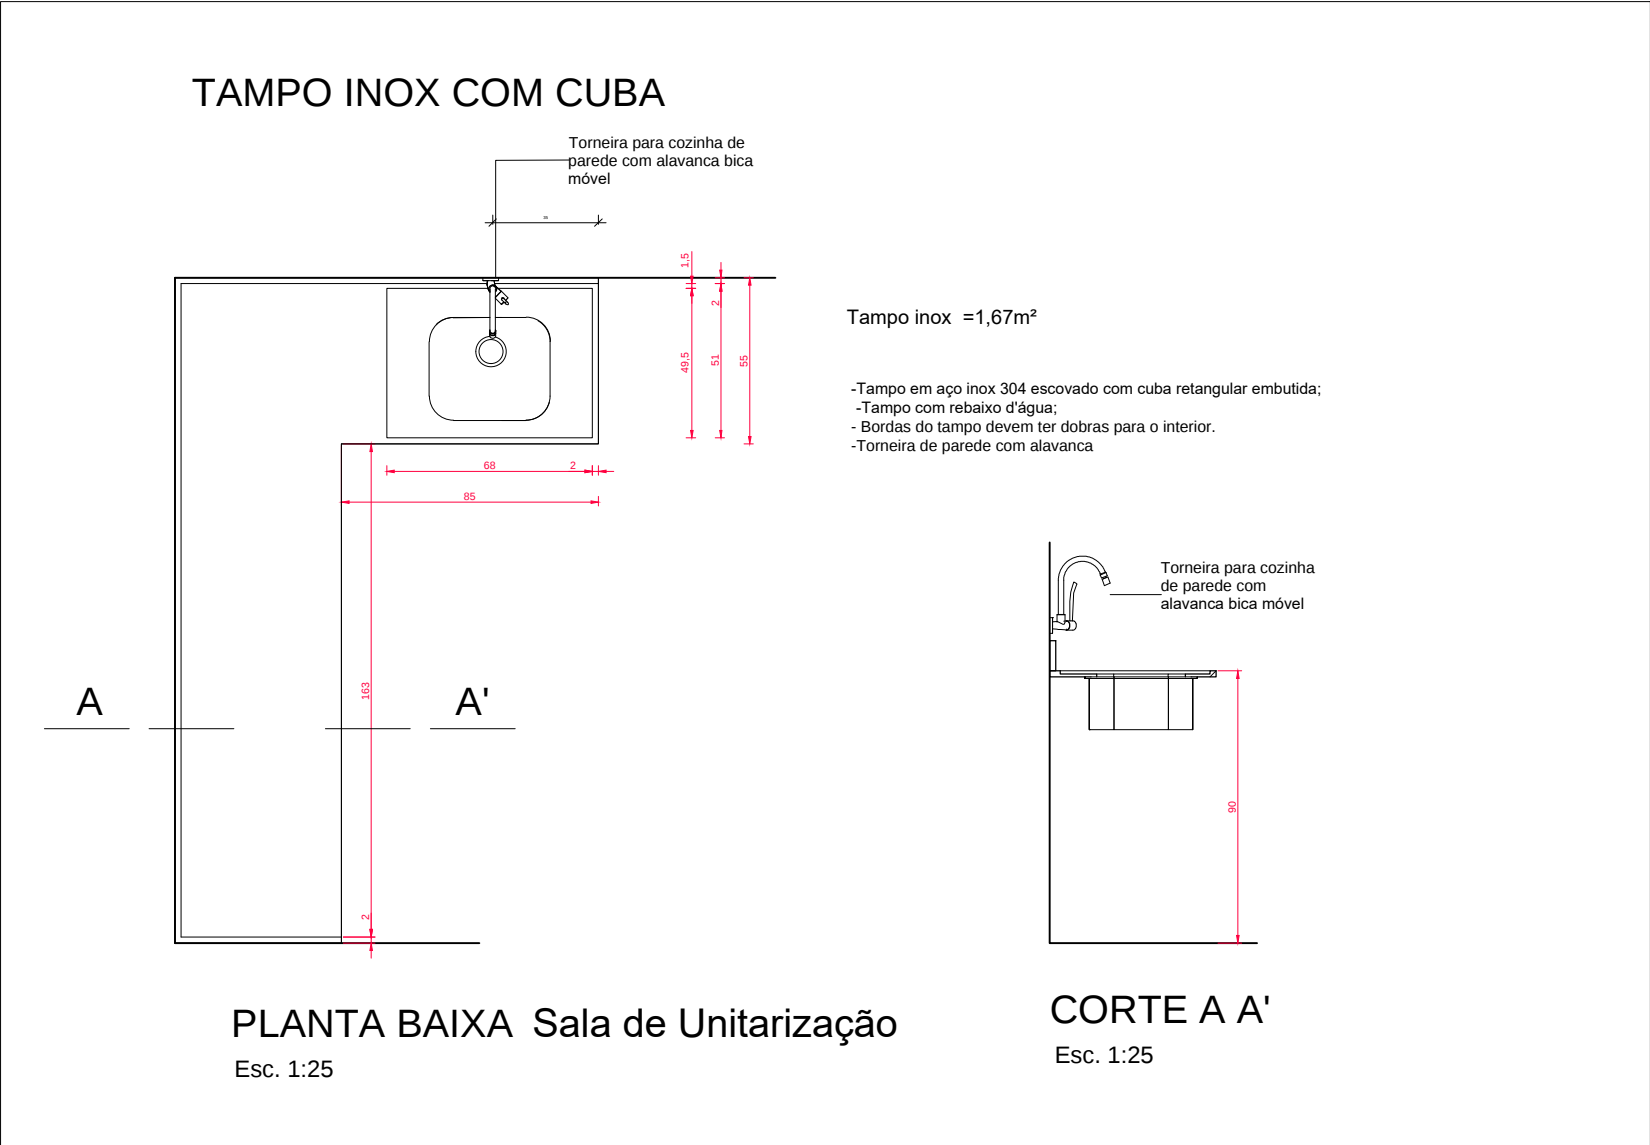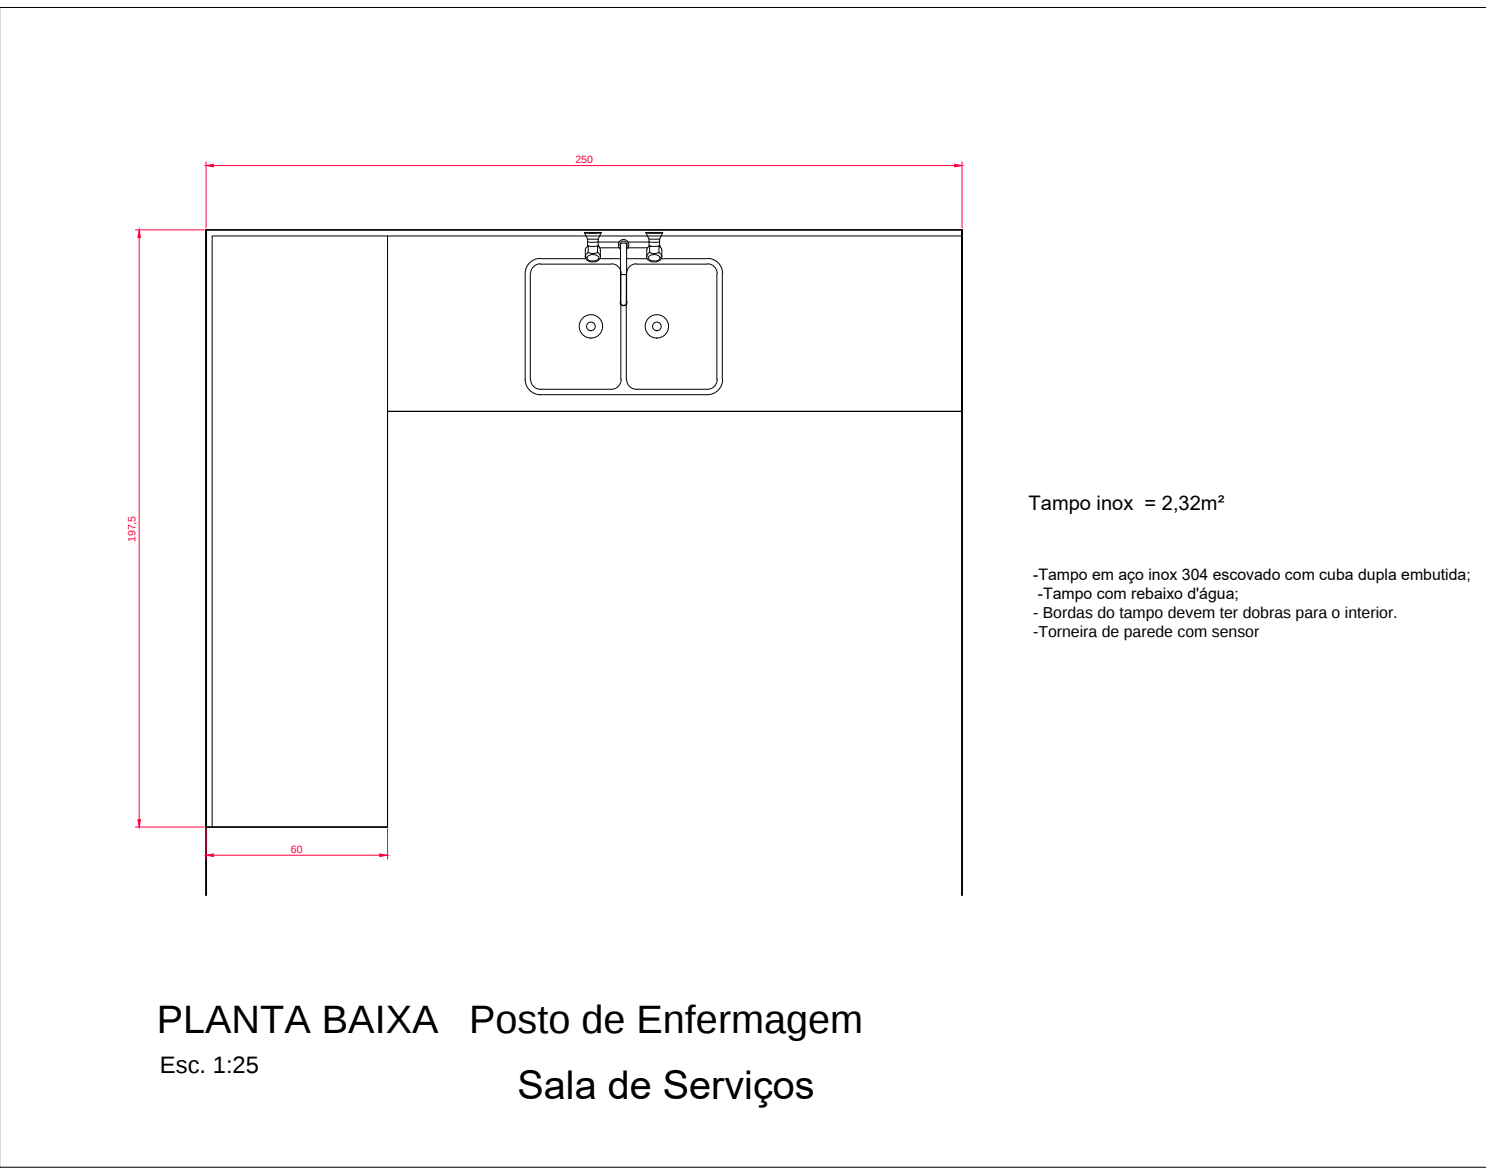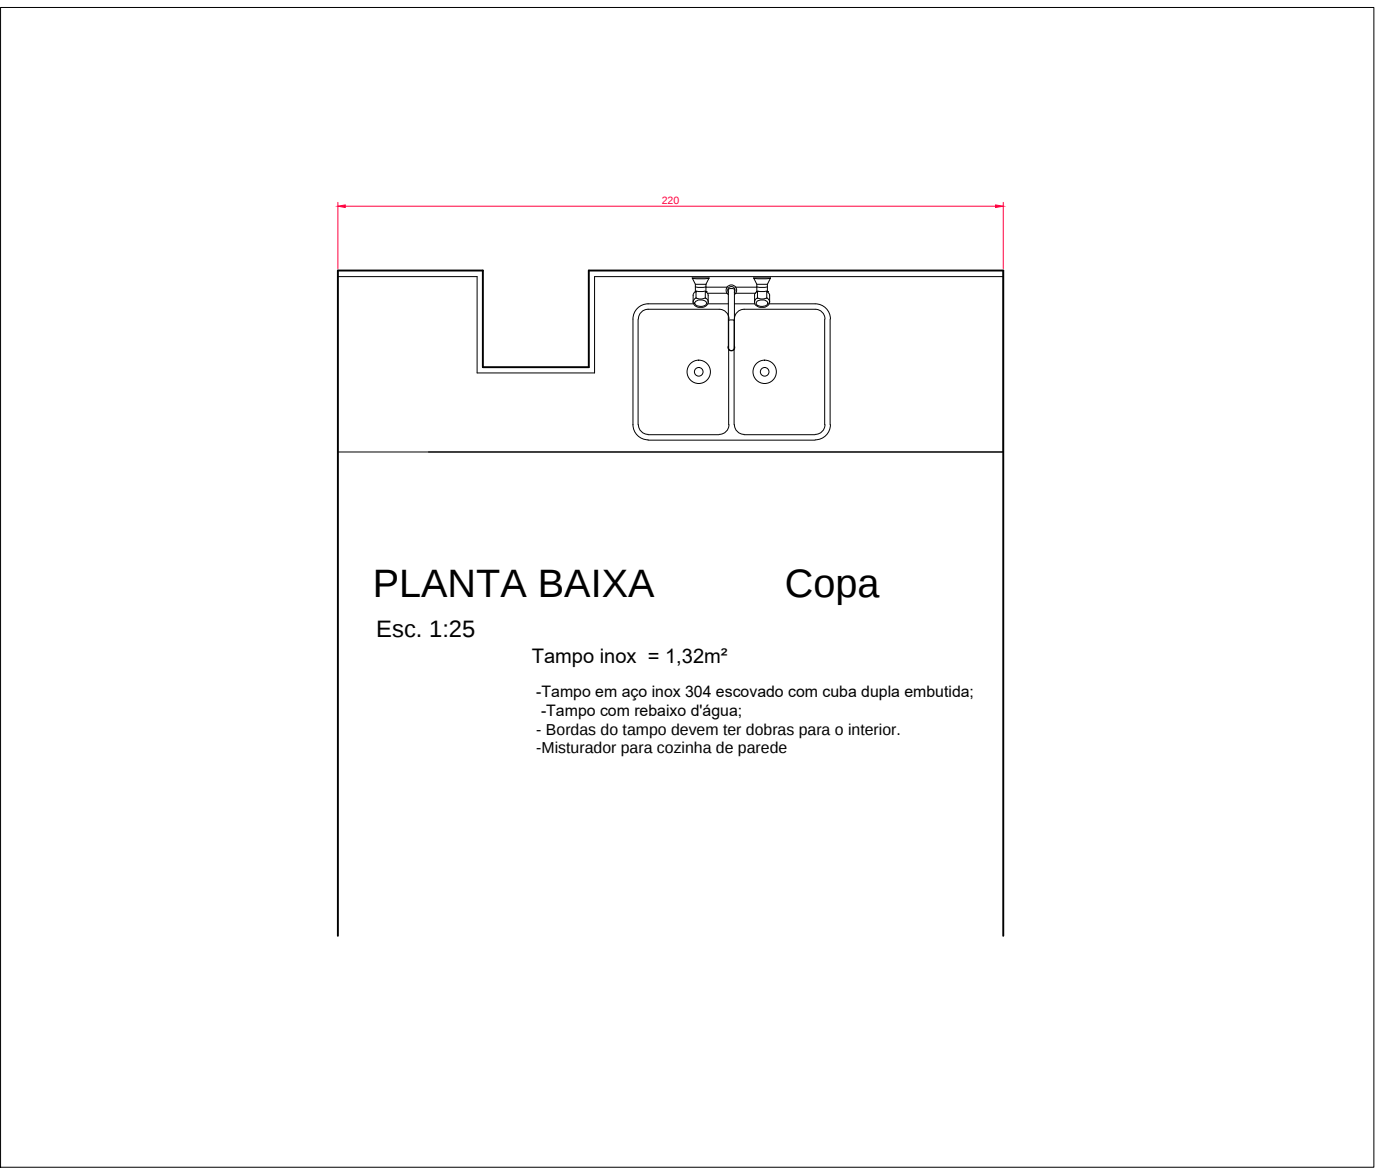

- ### Instruções Gerais
- Todos revestimentos cerâmicos e respectivos rebocos serão substituídos
 - As paredes serão pintadas, instalações elétricas e hidráulicas serão embutidas
 - Os forros internos serão refeitos e instaladas novas luminárias
 - Portas, Marcos e guarnições serão novas.
 - Louças, metais, acessórios e bancadas serão novos

QUANTITATIVO BANHEIROS ENFERMARIAS E ISOLAMENTO
TOTAL 22 UNIDADES


EQUIPAMENTO	QUANT.
Louças:	
Bacia sanitária com caixa acoplada	01
Lavatório com coluna suspensa	01
Metais:	
Ralo anti espuma, odor e insetos da marca+ Grelha sem fecho em inox	02
Torneira cromada para lavatório, com acionamento por alavanca e fechamento automático	01
Barra de apoio 80 cm	01
Barra de apoio 70 cm	01
Barra de apoio 40 cm	01
Barra de apoio 30 cm	01
Barra de apoio dupla 80 cm	01
Barra de apoio em "L"	01
Chuveiro de parede com ducha manual 1/2" cromado, Competitivo - incluso misturadores	01
Registro	01
Acessórios:	
Espelho	01
Papeleira plástica	01
Toalheiro plástico tipo dispenser	01
Saboneteira	01
Boteira de emergência	01

ACABAMENTOS ÁREAS MOLHADAS- SANITÁRIOS, DML E EXPURGO

1	PISO	Porcelanato classe A, Acetinado, retificado, 80x80cm, Ref: Cor cinza.
2	PAREDE	Porcelanato classe A, Acetinado,retificado, 32x66cm, Ref: Cor branco +Pintura acrílica acetinada, Ref: Cor Papel Picado, marca Suvinil ou similar
3	FORRO	Pintura acrílica fosca na cor Branca

EQUIPAMENTO	QUANT.
1. Torneiras	
Torneira de parede com sensor	04
Torneira de parede com alavanca	08
Misturador para cozinha de parede	03


02	AJUSTE DA DIAGRAMAÇÃO DA PRANCHA	05/09/25
01	REVISÃO	21/08/25
Nº	REVISÃO	DATA

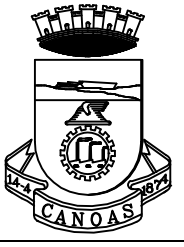

PREFEITURA MUNICIPAL DE CANOAS
SECRETARIA DE PROJETOS E CAPTAÇÃO DE RECURSOS

HOSPITAL DEPUTADO NELSON MARCHEZAN
PROJETO DE ARQUITETURA

HPS	Detalhes bancadas	DATA: SET/2025
ENDEREÇO: Rua Caçapava, nº 100, bairro Mathias Velho, Canoas/RS		
PROPRIETÁRIO: MUNICÍPIO DE CANOAS CNPJ: 88.577.416.0001-18		ESCALA: 1/50 DESENHO: Raquel
RESPONSÁVEL TÉCNICO: ARQ. Raquel Trindade MAT. 122804 CAU 47149-6		PRANCHA: 08-F

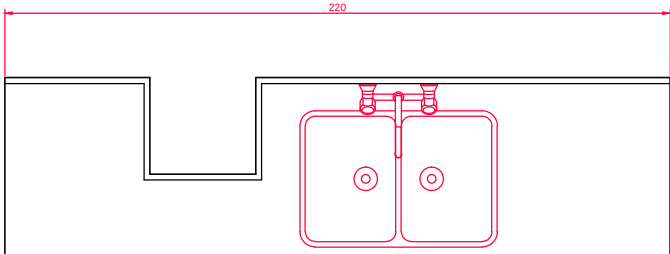


PLANTA BAIXA Copa

Esc. 1:25

Tampo inox = 1,32m²

- Tampo em aço inox 304 escovado com cuba dupla embutida;
- Tampo com rebaixo d'água;
- Bordas do tampo devem ter dobras para o interior.
- Misturador para cozinha de parede

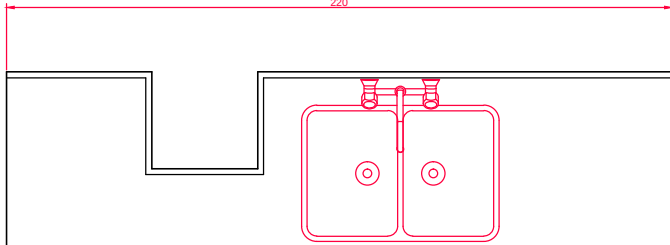


PLANTA BAIXA Copa

Esc. 1:25

Tampo inox = 1,32m²


- Tampo em aço inox 304 escovado com cuba dupla embutida;
- Tampo com rebaixo d'água;
- Bordas do tampo devem ter dobras para o interior.
- Misturador para cozinha de parede

TAMPO INOX COM CUBA

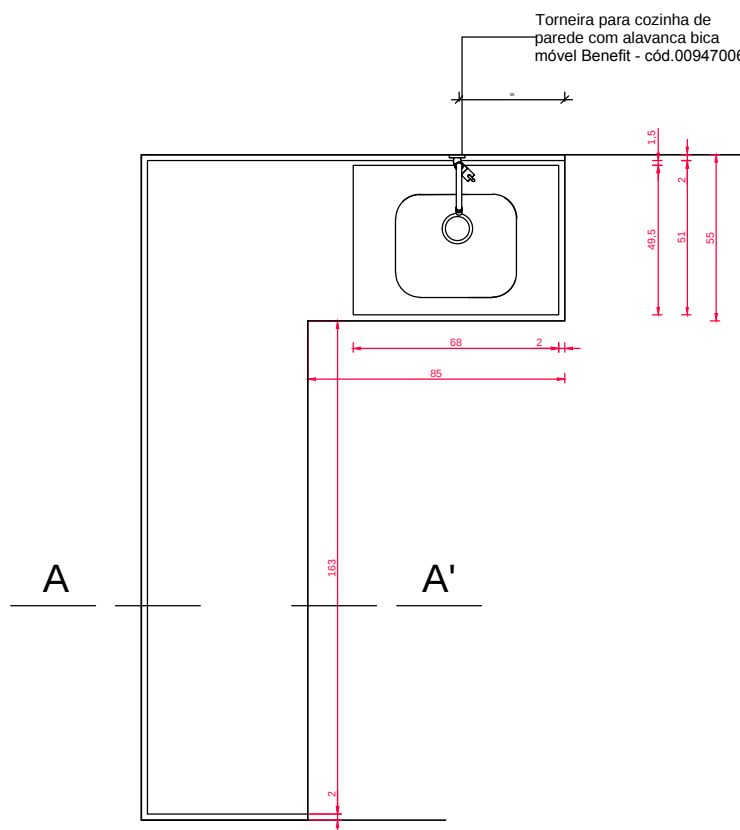

Tampo inox = 1,67m²

- Tampo em aço inox 304 escovado com cuba retangular embutida;
- Tampo com rebaixo d'água;
- Bordas do tampo devem ter dobras para o interior.
- Torneira de parede com alavanca

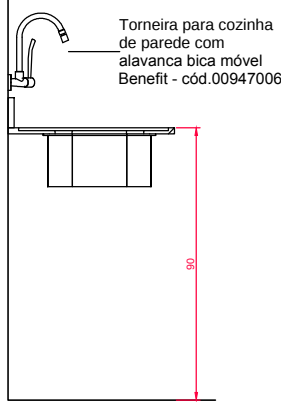

PLANTA BAIXA Sala de Unitarização


Esc. 1:25

CORTE A A'

Esc. 1:25

Tampo inox = 1,04m²

- Tampo em aço inox 304 escovado com cuba dupla embutida;
- Tampo com rebaixo d'água;
- Bordas do tampo devem ter dobras para o interior.
- Misturador para cozinha de parede

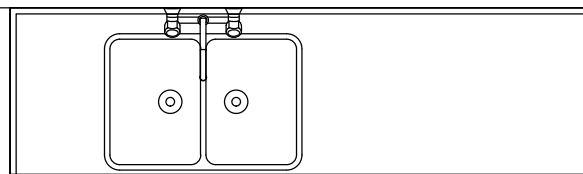


PLANTA BAIXA Sala de Recreação

Esc. 1:25

Tampo inox = 0,99m²

- Tampo em aço inox 304 escovado com cuba retangular embutida;
- Tampo com rebaixo d'água;
- Bordas do tampo devem ter dobras para o interior.
- Misturador para cozinha de parede

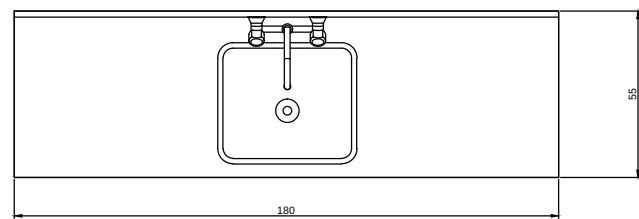

PLANTA BAIXA Estar Func. UTI

Esc. 1:25

EQUIPAMENTO	QUANT.
1. Torneiras	
Torneira de parede com sensor	04
Torneira de parede com alavanca	08
Misturador para cozinha de parede	03

Instruções Gerais

- Todos revestimentos cerâmicos e respectivos rebocos serão substituídos
- As paredes serão pintadas, instalações elétricas e hidráulicas serão embutidas
- Os forros internos serão refeitos e instaladas novas luminárias
- Portas, Marcos e guarnições serão novas.
- Louças, metais, acessórios e bancadas serão novos

QUANTITATIVO BANHEIROS ENFERMARIAS E ISOLAMENTO TOTAL 22 UNIDADES

EQUIPAMENTO	QUANT.
Louças:	
Bacia sanitária com caixa acoplada	01
Lavatório com coluna suspensa	01
Metais:	
Ralo anti espuma, odor e insetos da marca Tigre ou similar + Grelha sem fecho em inox marca: Jackwal ou similar	02
Torneira para banheiro Benefit PressMatic	01
Barra de apoio 80 cm	01
Barra de apoio 70 cm	01
Barra de apoio 40 cm	01
Barra de apoio 30 cm	01
Barra de apoio dupla 80 cm	01
Barra de apoio em "L"	01
Chuveiro de parede com ducha manual 1/2" cromado, Competitivo - DocolChuveiros incluso misturadores	01
Registro	01
Acessórios:	
Espelho	01
Papeleira plástica	01
Toalheiro plástico tipo dispenser	01
Saboneteira	01
Boteira de emergência	01

ACABAMENTOS ÁREAS MOLHADAS- SANITÁRIOS, DML E EXPURGO

1	PISO	Porcelanato classe A Foggy Grey, Acetinado, retificado, 80x80cm, marca Portobello ou similar.
2	PAREDE	Porcelanato Portobello Cetim Bianco 30x60cm NAT RET até 2,1m +Pintura acrílica acetinada na cor Papel Picado, marca Suvinil.
3	FORRO	Pintura acrílica fosco na cor Branca, marca Suvinil.




PREFEITURA MUNICIPAL DE CANOAS

SECRETARIA DE PROJETOS E CAPTAÇÃO DE RECURSOS


HOSPITAL DEPUTADO NELSON MARCHEZAN

PROJETO DE ARQUITETURA


HPS	Detalhes bancadas	DATA: JUL/2025
ENDEREÇO: Rua Caçapava, nº 100, bairro Mathias Velho, Canoas/RS		
PROPRIETÁRIO: MUNICÍPIO DE CANOAS CNPJ: 88.577.416.0001-18		ESCALA: 1/50 DESENHO: Raquel
RESPONSÁVEL TÉCNICO: ARQ. Raquel Trindade MAT. 122804 CAU 47149-6		PRANCHA: 08-F

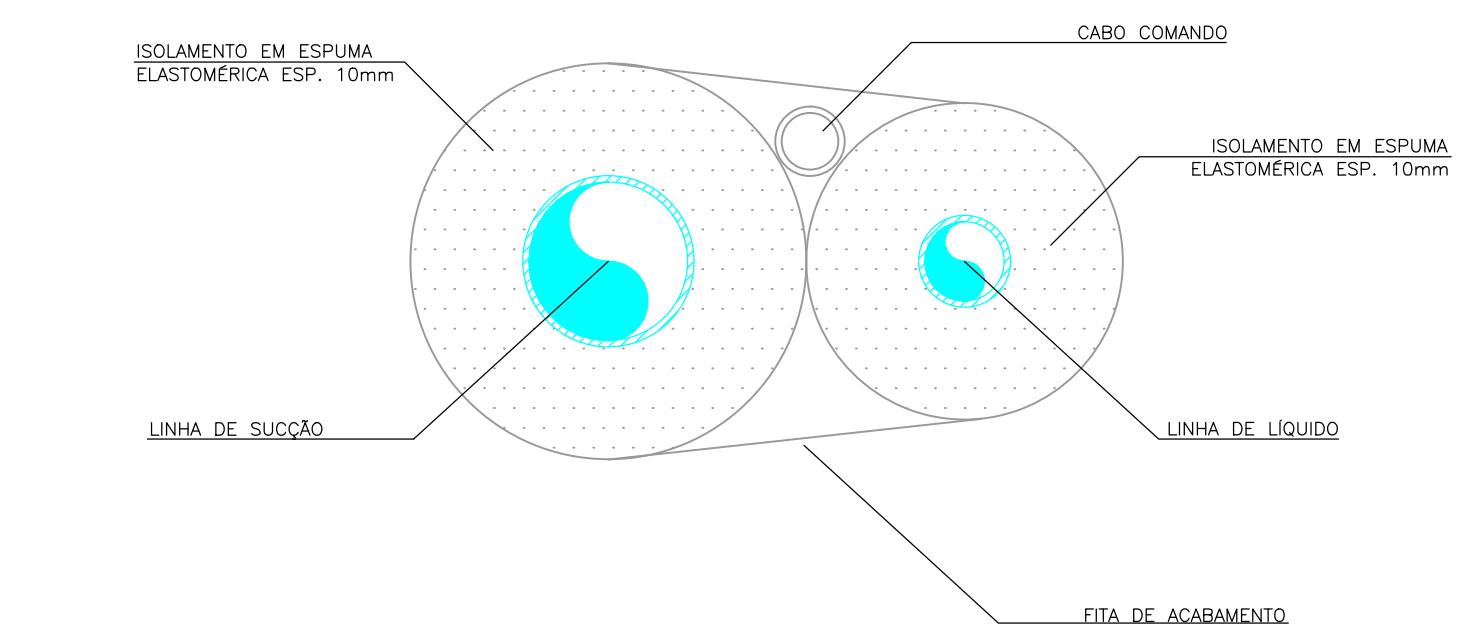

DETALHE - ISOLAMENTO DA LINHA FRIGORÍGENA
SEM ESCALA

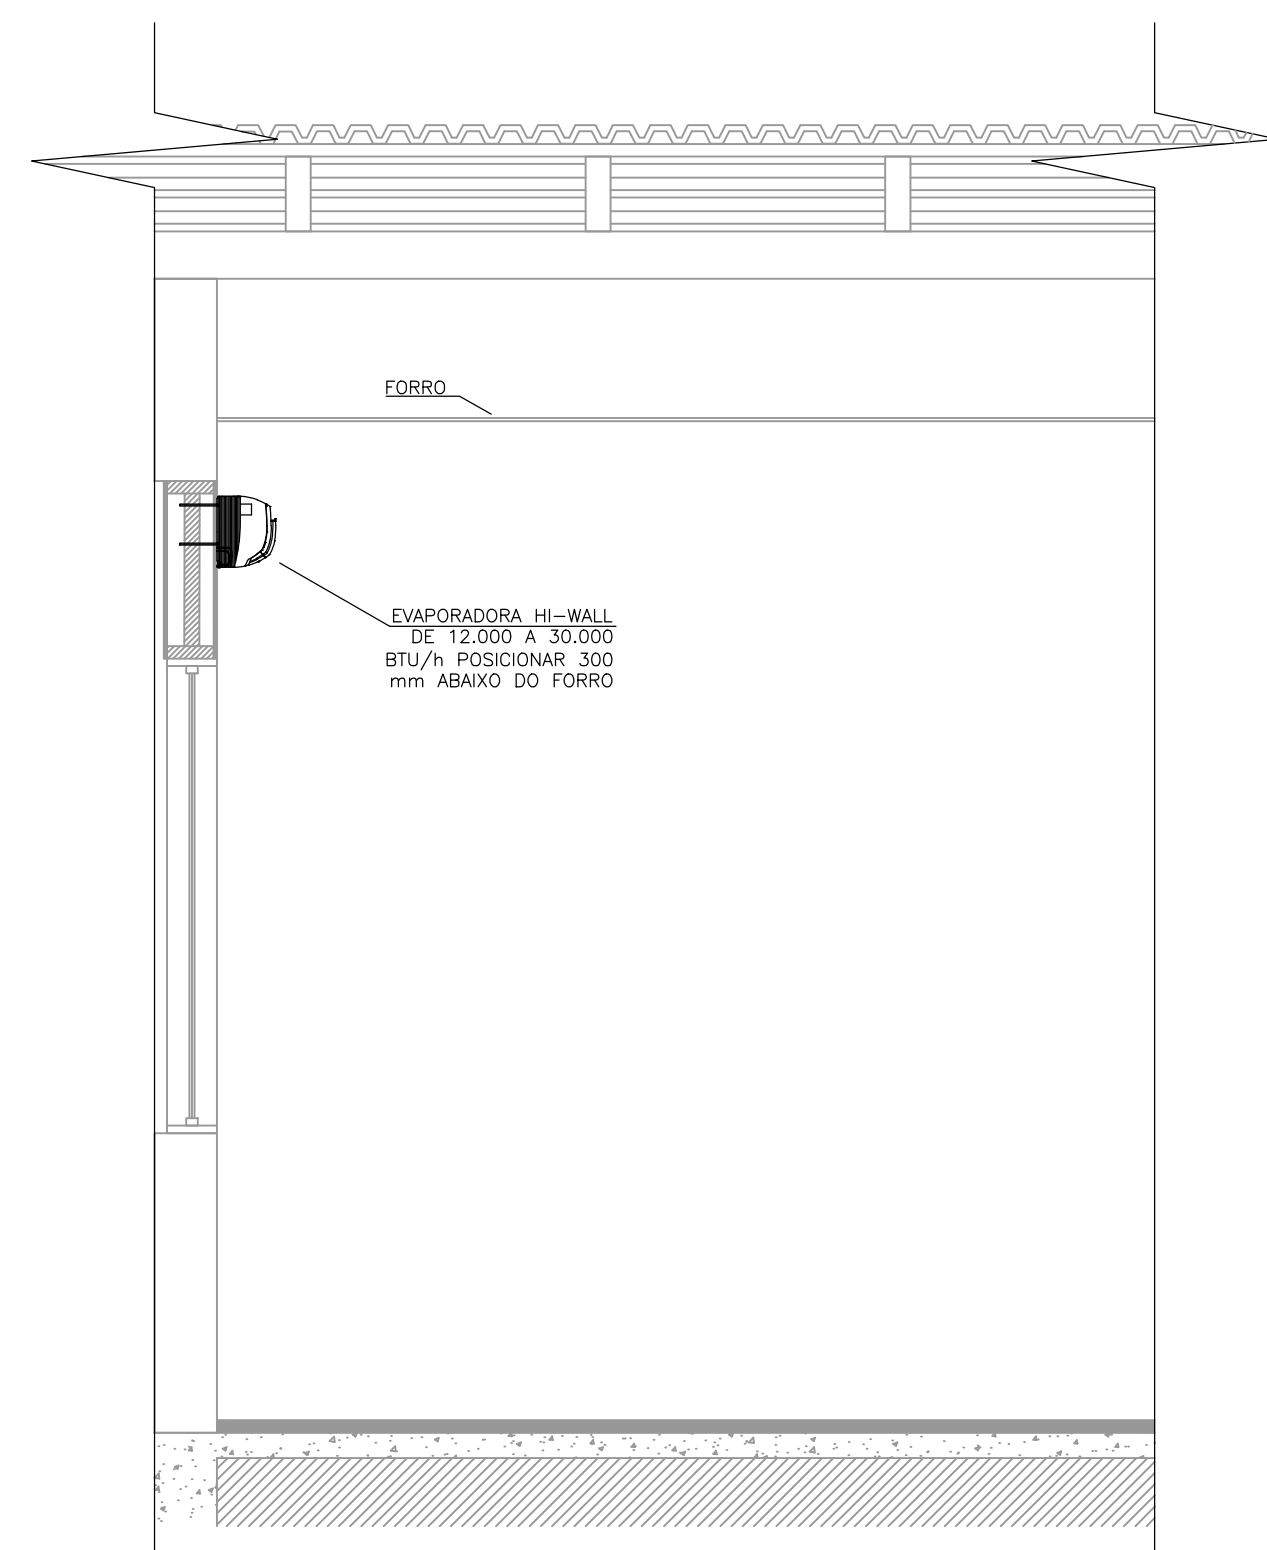


DETALHE TÍPICO DE POSICIONAMENTO DAS EVAPORADORAS
ESCALA 1:25

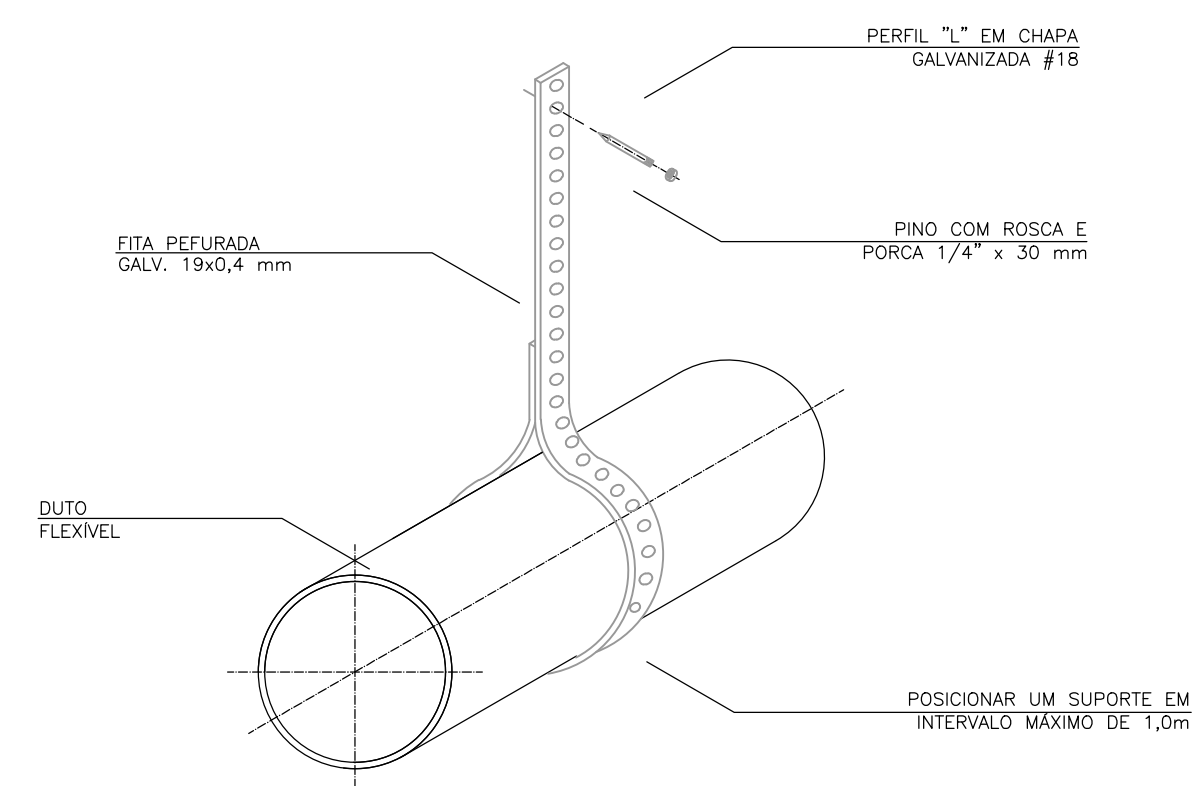

DETALHE - FIXAÇÃO DO DUTO FLEXÍVEL
SEM ESCALA

NOTA: UTILIZAR O MESMO SISTEMA DE FIXAÇÃO PARA AS TUBULAÇÕES FRIGORÍGENAS DOS CLIMATIZADORES

Nº	REVISÃO	DATA

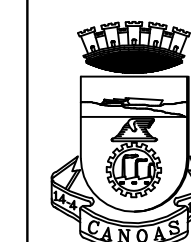

PREFEITURA MUNICIPAL DE CANOAS
SECRETARIA DE PROJETOS E CAPTAÇÃO DE RECURSOS

HOSPITAL DE PRONTO-SOCORRO DE CANOAS
PROJETO DE ARQUITETURA

HPS		Ar condicionado	DATA: JUL/2025
ENDEREÇO: Rua Caçapava, nº 100, bairro Mathias Velho, Canoas/RS			
PROPRIETÁRIO: _____			ESCALA: 1/100
MUNICÍPIO DE CANOAS CNPJ: 88.577.416.0001-18			DESENHO: Fábio
RESPONSÁVEL TÉCNICO _____			PRANCHA: 10
Resp. Técnico _____			

