



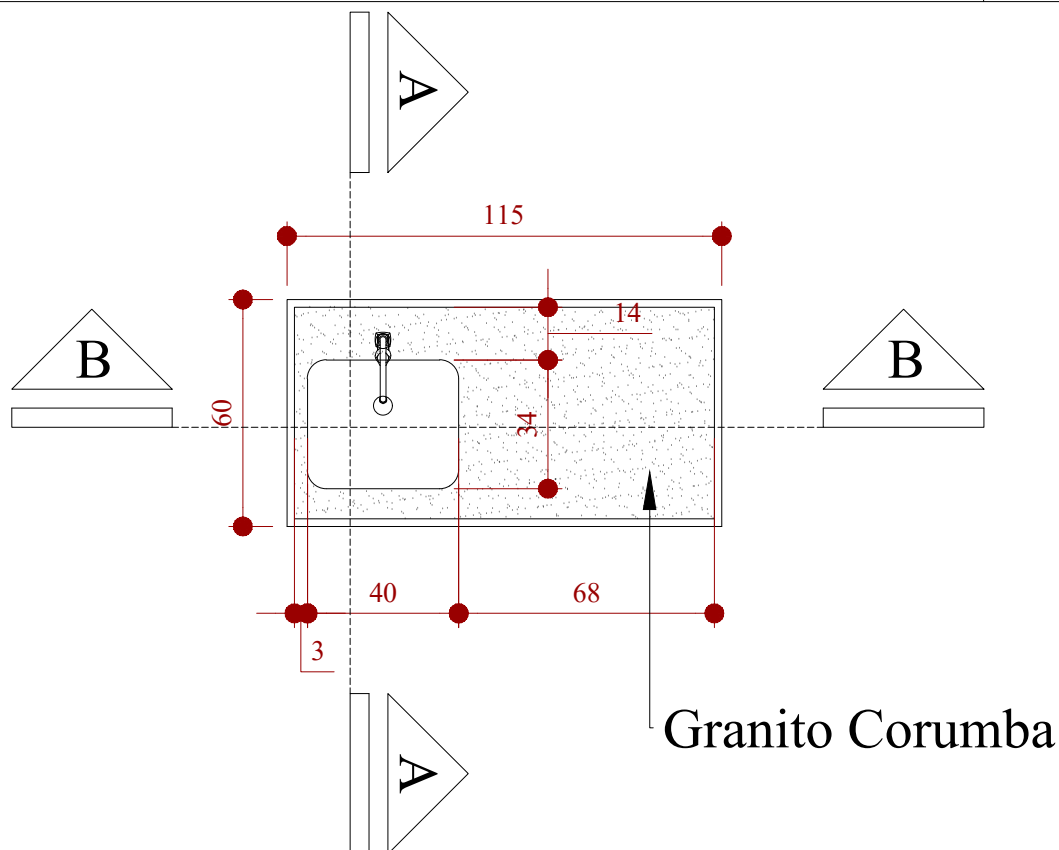


PLANTA BAIXA



3D

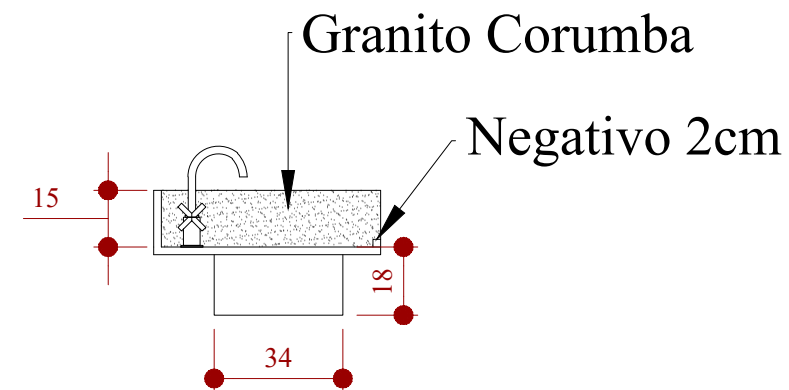

CORTE A-A

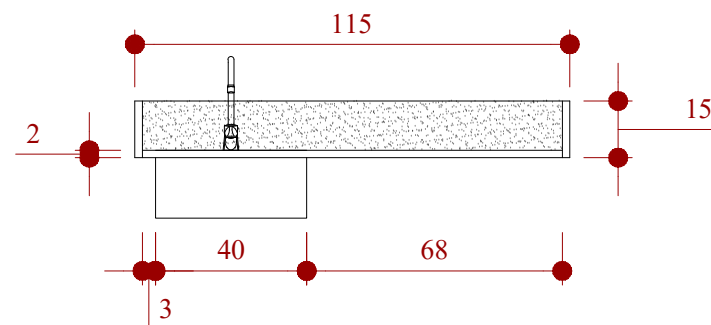

CORTE B-B



**Assembleia
Legislativa**
Estado do Rio Grande do Sul

DEPARTAMENTO DE LOGÍSTICA -
DIVISÃO DE PROJETOS E MANUTENÇÃO

Rua Duque de Caxias, 920 - 1º andar -
Porto Alegre/RS - Fone: (51) 3210-1013

Endereço: Copa da rádio - ALRS

Conteúdo:
Planta baixa e cortes

Prancha:

Projeto: Bancada em granito

Área:
0,70m²

Revisão:
01

01-01

Responsável:

Escala:
1/20 - CM

Desenho:
GABRIEL S.C

Data:
01/2026