



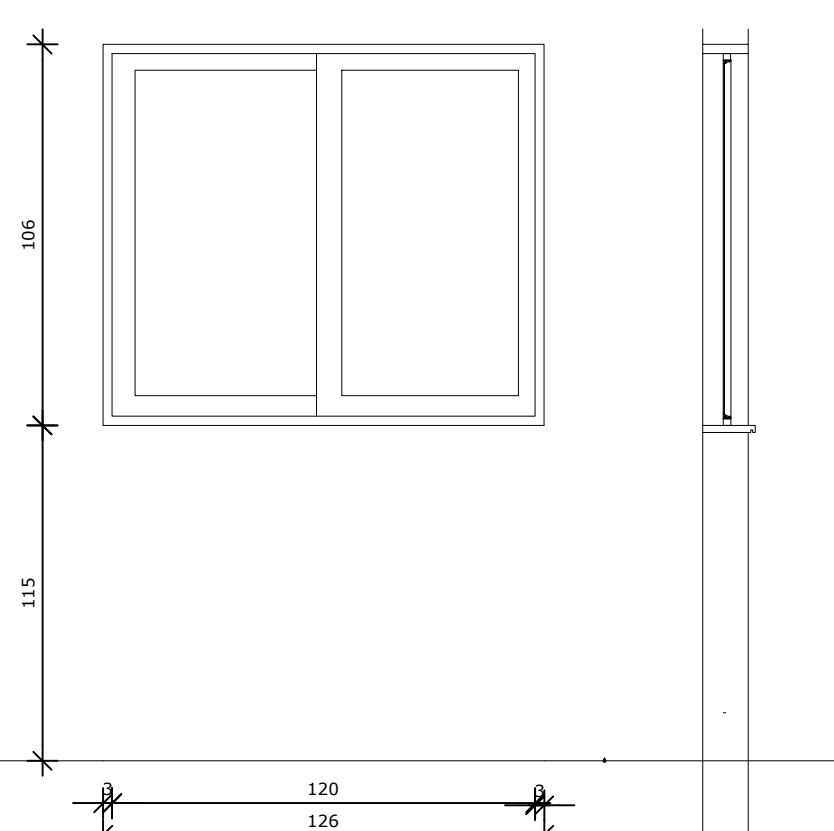

J2

JANELA EM ALUMÍNIO E VIDRO
DIMENSÕES : 120x100/115cm
COR: BRANCO
VIDRO: INCOLOR LISO 4MM
TIPO: CORRER - 2 FOLHAS
FECHADURA: ALAVANCA BRANCO
QUANTIDADE: 1 UNIDADE*


*QUANTIDADES POR UNIDADE HABITACIONAL

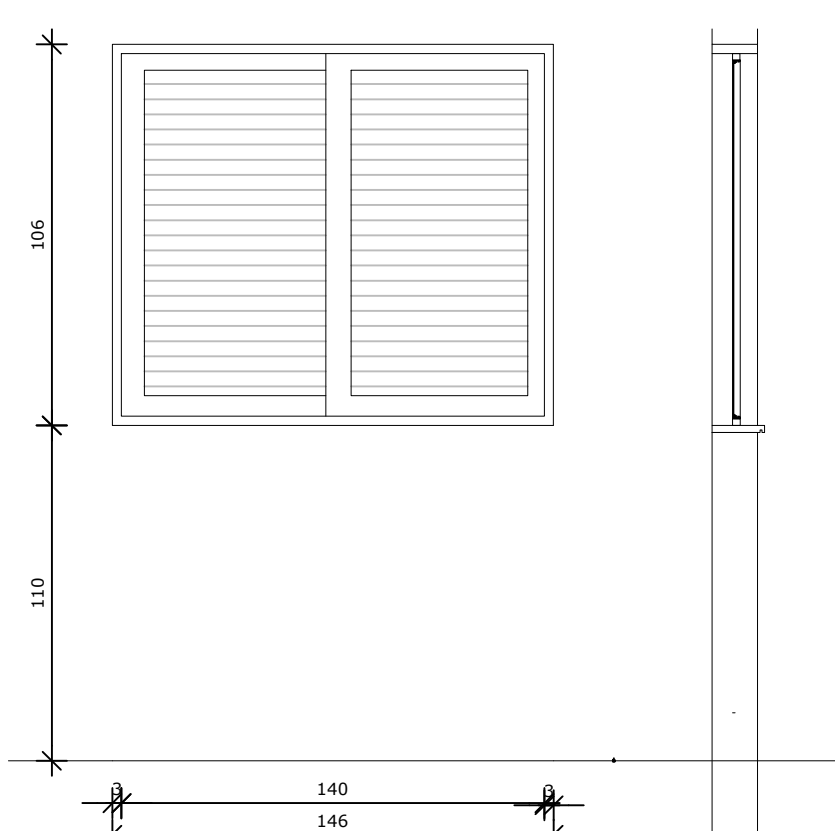

J3

JANELA EM ALUMÍNIO E VIDRO
DIMENSÕES : 140x100/110cm
COR: BRANCO
VIDRO: INCOLOR LISO 4MM
TIPO: CORRER COM VENEZIANA
FECHADURA: ALAVANCA BRANCO
QUANTIDADE: 2 UNIDADES*


*QUANTIDADES POR UNIDADE HABITACIONAL

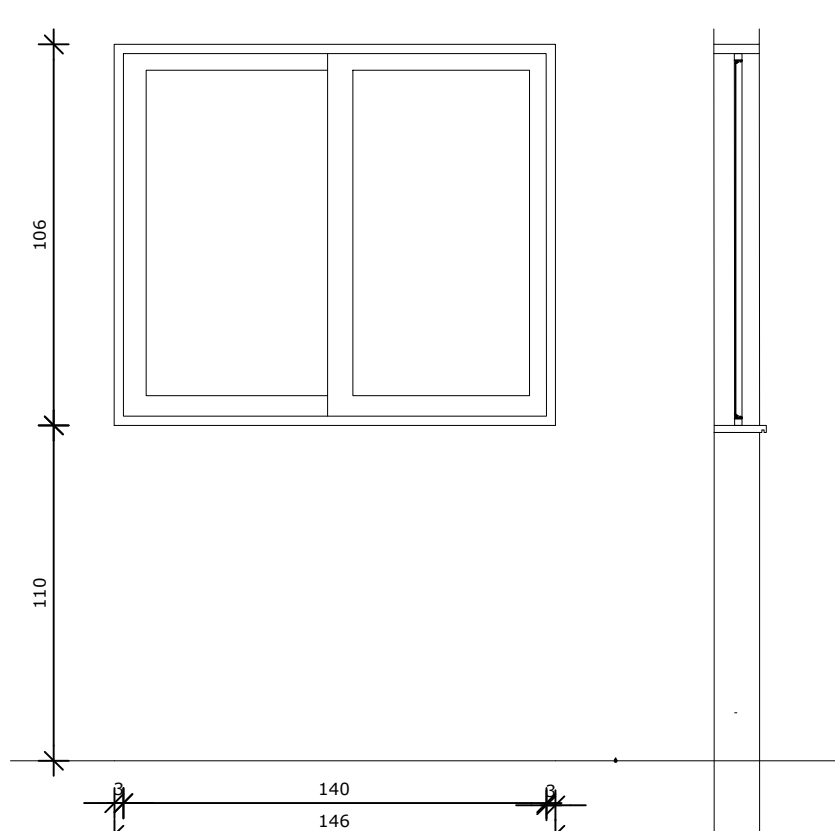

JA4

JANELA EM ALUMÍNIO E VIDRO
DIMENSÕES : 140x100/110cm
COR: BRANCO
VIDRO: INCOLOR LISO 4MM
TIPO: CORRER - 2 FOLHAS
FECHADURA: ALAVANCA BRANCO
QUANTIDADE: 1 UNIDADE*


*QUANTIDADES POR UNIDADE HABITACIONAL

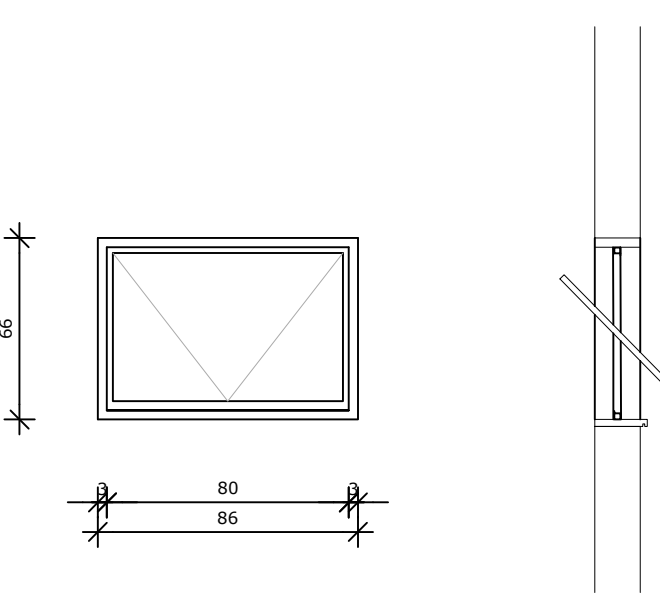


JA3

JANELA EM ALUMÍNIO E VIDRO
DIMENSÕES : 80x60/345cm
COR: BRANCO
VIDRO: INCOLOR TEMPERADO ??MM
TIPO: BASCULANTE
QUANTIDADE: 1 UNIDADE*

*QUANTIDADE POR UNIDADE HABITACIONAL

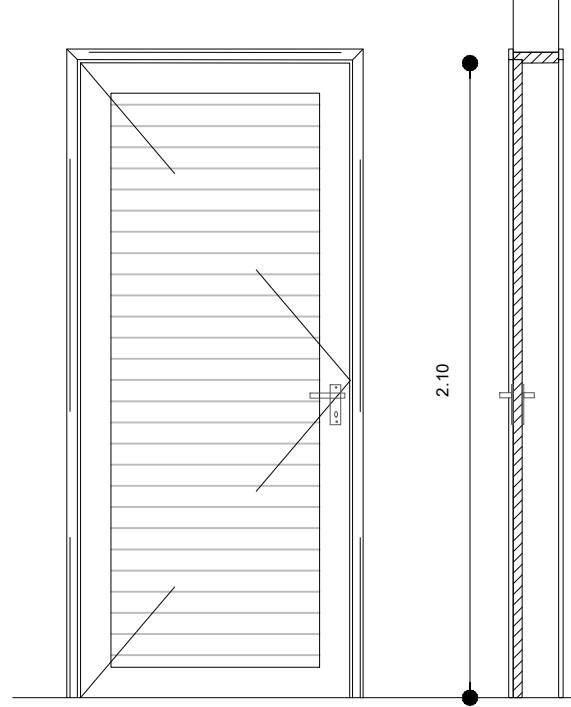

VISTA

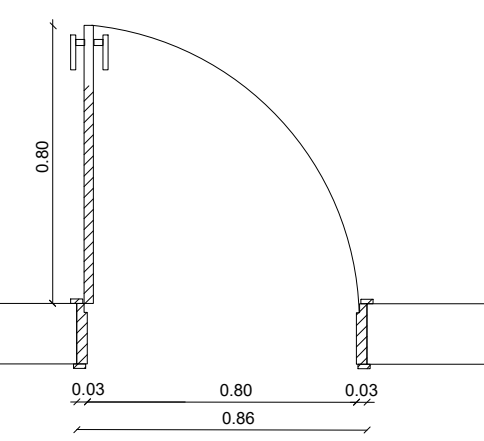


PLANTA BAIXA*


P01

PORTA EM ALUMÍNIO LAMBRI
DIMENSÕES PORTA: 80x210cm
COR: BRANCO
TIPO: ABRIR - 1 FOLHA DOBRADIÇAS*
FECHADURA: ALAVANCA BRANCO
QUANTIDADE: 2 UNIDADES*

*OBSERVAR SENTIDO DE ABERTURA DA FOLHA EM PLANTA
*QUANTIDADES POR UNIDADE HABITACIONAL

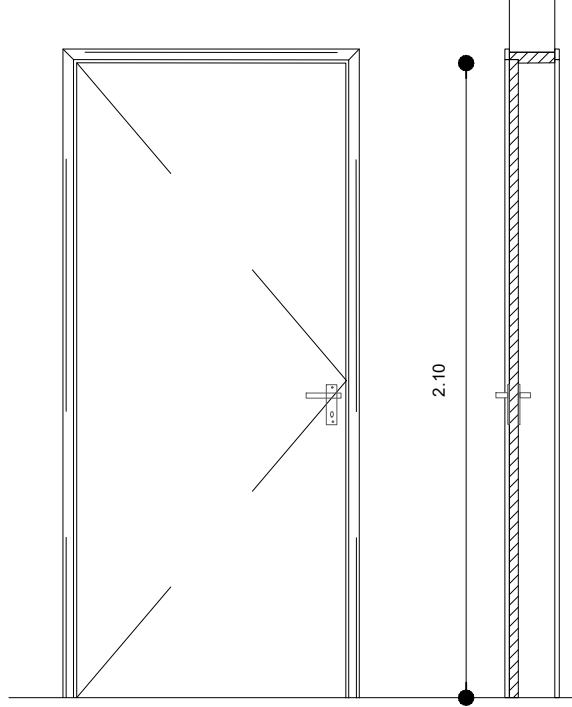

VISTA

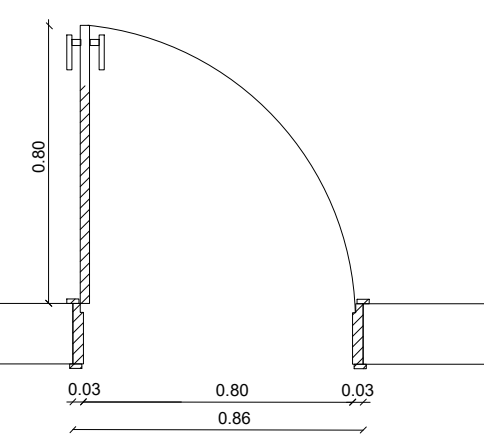


PLANTA BAIXA*

P02

PORTA EM MADEIRA
DIMENSÕES PORTA: 80x210cm
COR: BRANCO
TIPO: ABRIR - 1 FOLHA DOBRADIÇAS*
FECHADURA: ALAVANCA BRANCO
QUANTIDADE: 3 UNIDADES*

*OBSERVAR SENTIDO DE ABERTURA DA FOLHA EM PLANTA
*QUANTIDADES POR UNIDADE HABITACIONAL

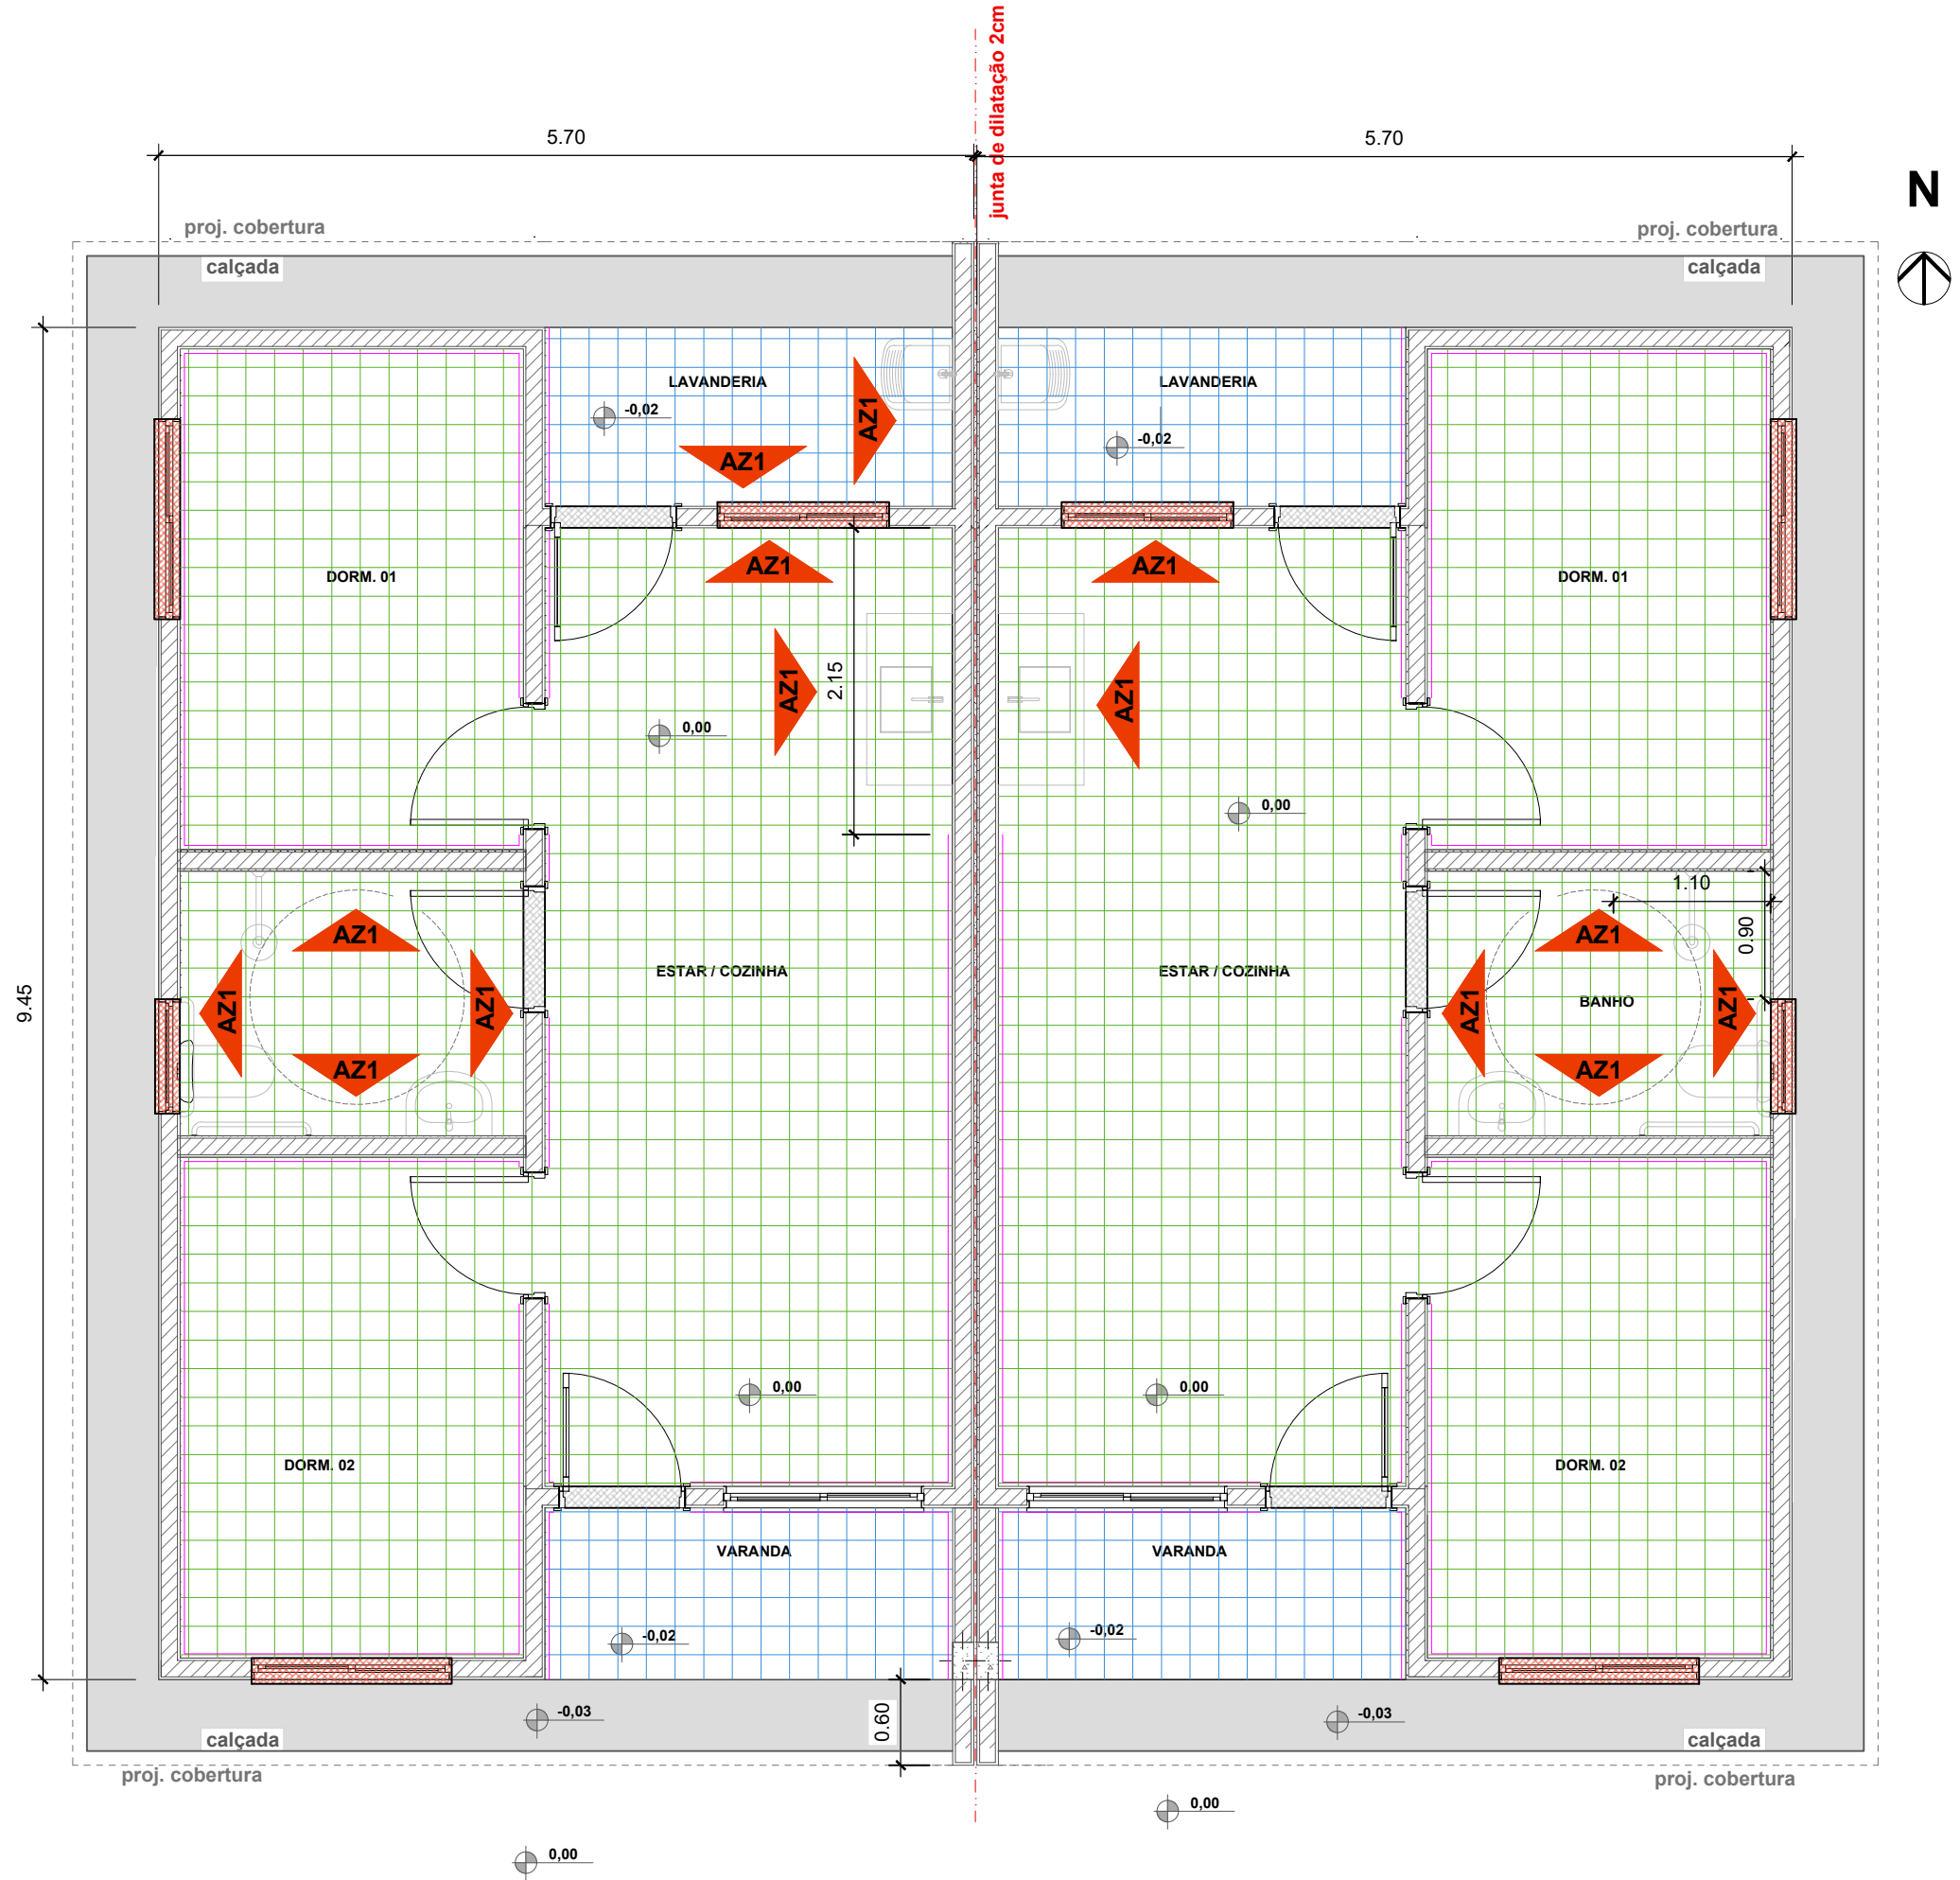


PLANTA DE REVESTIMENTOS
ÁREA POR UNIDADE: 59,60m²
ESCALA 1:50

LEGENDA

- REVESTIMENTO CERÂMICO CINZA RETIFICADO ANTIDERRAPANTE
PEI 4 - ÍNDICE DE ABSORÇÃO INFERIOR A 10%
- REVESTIMENTO CERÂMICO CINZA RETIFICADO ACETINADO
PEI 4 - ÍNDICE DE ABSORÇÃO INFERIOR A 10%
- SOLEIRA EM PEDRA
- PEITORIL EM PEDRA GRANITO
- CALÇADA EM CONCRETO
- RODAPÉ CERÂMICO h=7cm
- AZ1 REVESTIMENTO CERÂMICO (AZULEJO)
h=1,50m, EXCETO BOX (h=2,40m)

DETALHE ESQUADRIAS
ESCALA 1:25

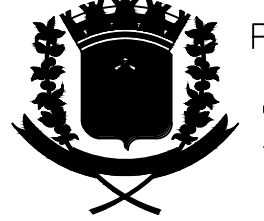

Prefeitura Municipal
São Sebastião do Caí
Rio Grande do Sul

OBRA: UNIDADES HABITACIONAIS - Fundo Nacional de Habitação de Interesse Social (FNHIS)

ENDEREÇO: RUA B - LOTEAMENTO VILA NOVA - SÃO SEBASTIÃO DO CAÍ/RS

CONTEÚDO: PLANTAS COMPLEMENTARES	PROPRIETÁRIO DA OBRA: Município de São Sebastião do Caí - RS (CNPJ nº 09.080.000/0001-91)	RESP. TÉCNICO PELO PROJETO: MARCO VINÍCIUS OLIVEIRA COSTA (CREA/RS 114.144)	FRANCA: 07
ESCALA: INDICADA	DATA: SETEMBRO/ 2025	REVISÃO: R01-2025	