


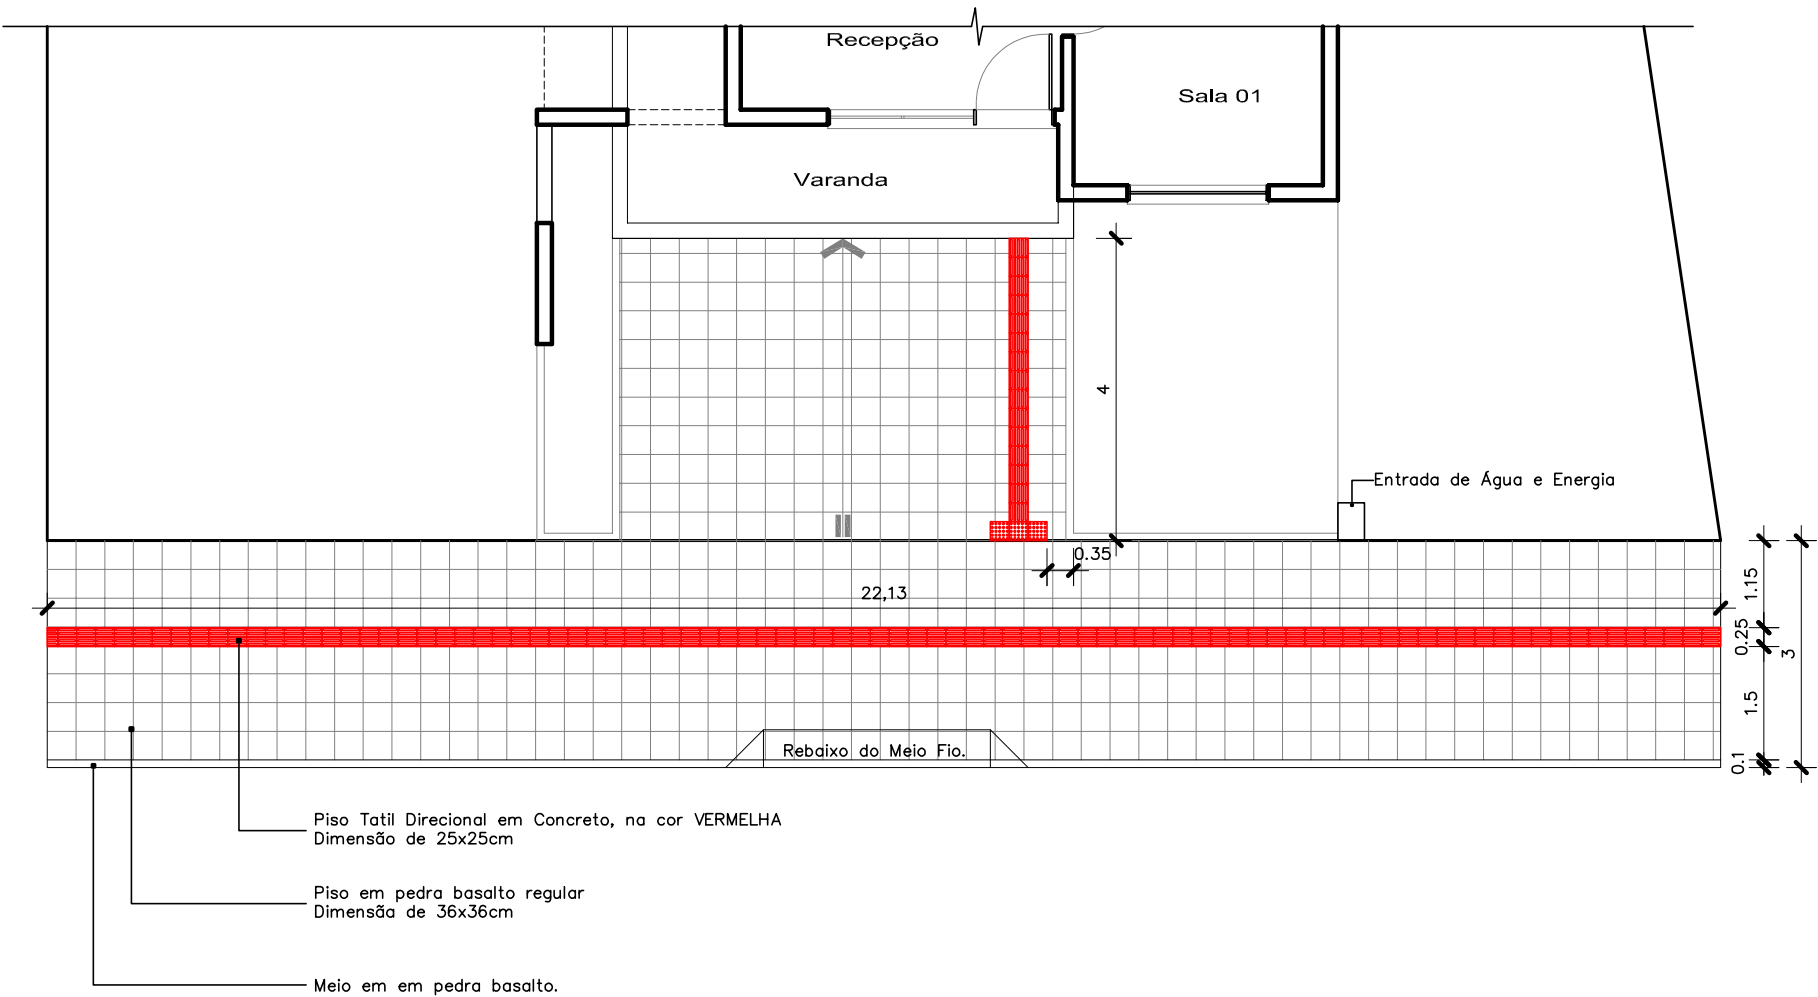

Planta Baixa - Passeio Público

Escala 1/100

PREFEITURA MUNICIPAL DE ANDRÉ DA ROCHA Rua Marcolino Pereira Vieira . nº 1393 . Centro . André da Rocha - RS.		
OBRA:	CRAS - Centro de Referência da Assistência Social	
LOCAL:	Rua Vereador Joemar Jacques . Lote para Equip. Comunitários . Quadra "C" . Loteamento Verdes Campos . André da Rocha - RS.	
PROPRIETÁRIO:	Município de André da Rocha . RS CNPJ: 90.483.066/0001-72	Felipe Eduardo Seminoti Jacques - PREFEITO MUNICIPAL
RESPONSÁVEL TÉCNICO:	Arq. Camila Girardi Pocai CAU A 57153-9	Assinatura Responsável Técnico
PROJETO:	PROJETO ARQUITETÔNICO	DATA: 20/10/2025
DESCRIÇÃO DA PRANCHA:	PLANTA BAIXA - PAVIMENTAÇÃO ACESSO	ESCALA: 1/100 PRANCHA: A-07