


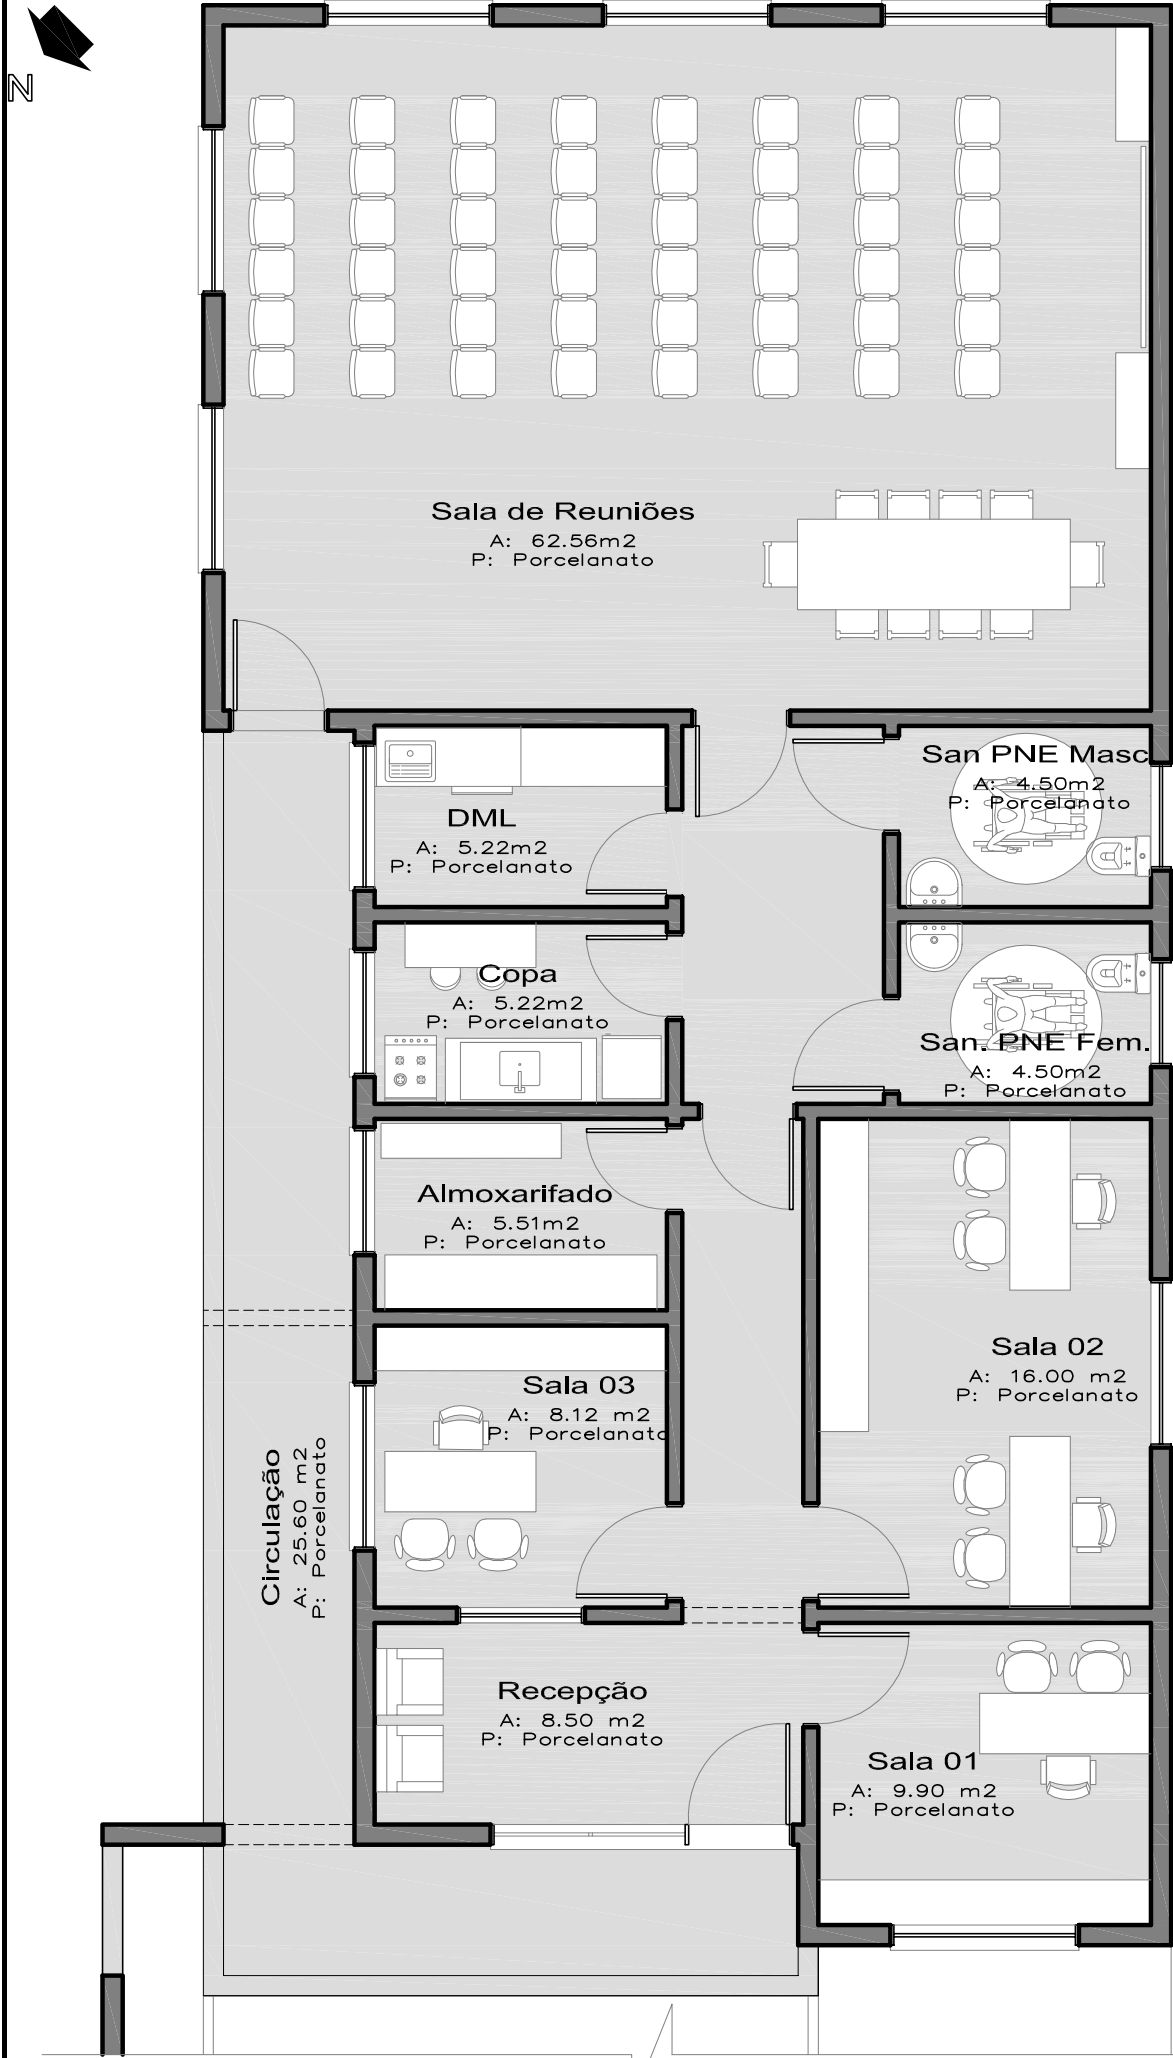

Planta Baixa Layout

Escala 1/75

PREFEITURA MUNICIPAL DE ANDRÉ DA ROCHA			
Rua Marcolino Pereira Vieira . nº 1393 . Centro . André da Rocha - RS.			
OBRA:		CRAS - Centro de Referência da Assistência Social	
LOCAL:		Rua Vereador Joemar Jacques . Lote para Equip. Comunitários . Quadra "C" . Loteamento Verdes Campos . André da Rocha - RS.	
PROPRIETÁRIO:		Município de André da Rocha . RS	
		CNPJ: 90.483.066/0001-72	Felipe Eduardo Seminoti Jacques - PREFEITO MUNICIPAL
RESPONSÁVEL TÉCNICO:		Arq. Camila Girardi Pocai	
		CAU A 57153-9	Assinatura Responsável Técnico
PROJETO:		PROJETO ELÉTRICO	DATA: 20/10/2025
DESCRIÇÃO DA PRANCHA:			ESCALA: 1/75
			PRANCHA: E-01
PLANTA BAIXA DE LAYOUT			