
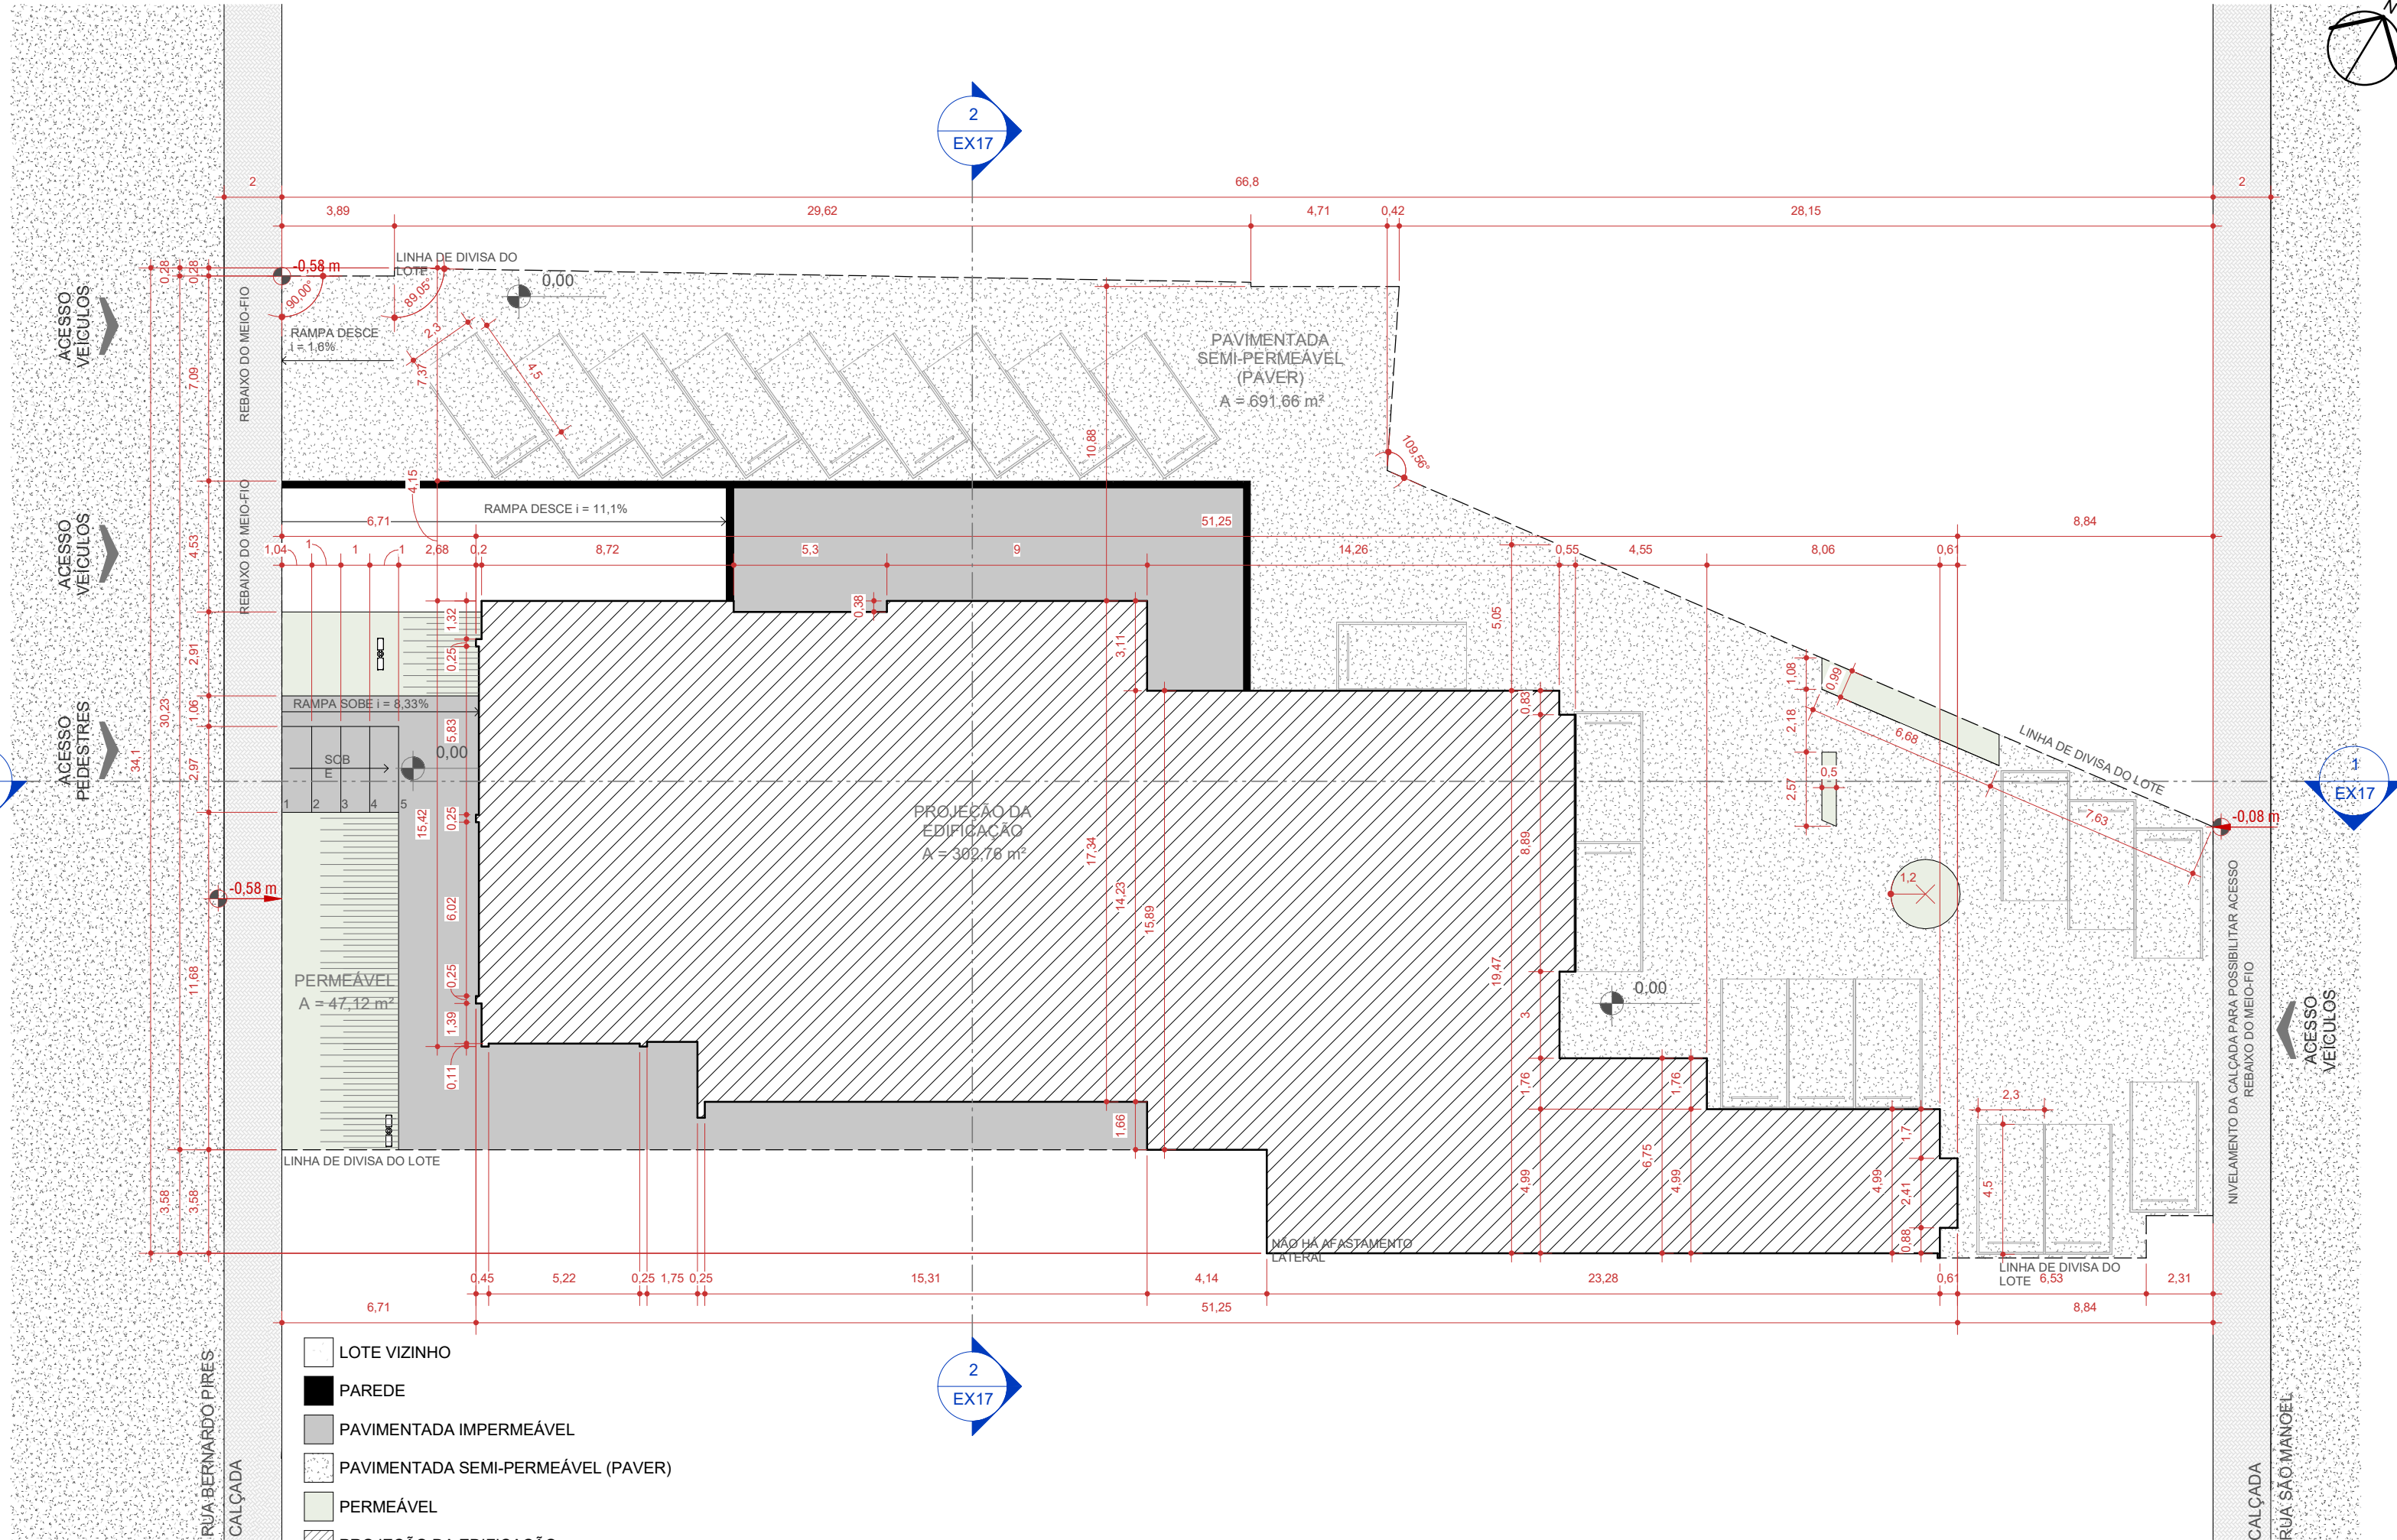


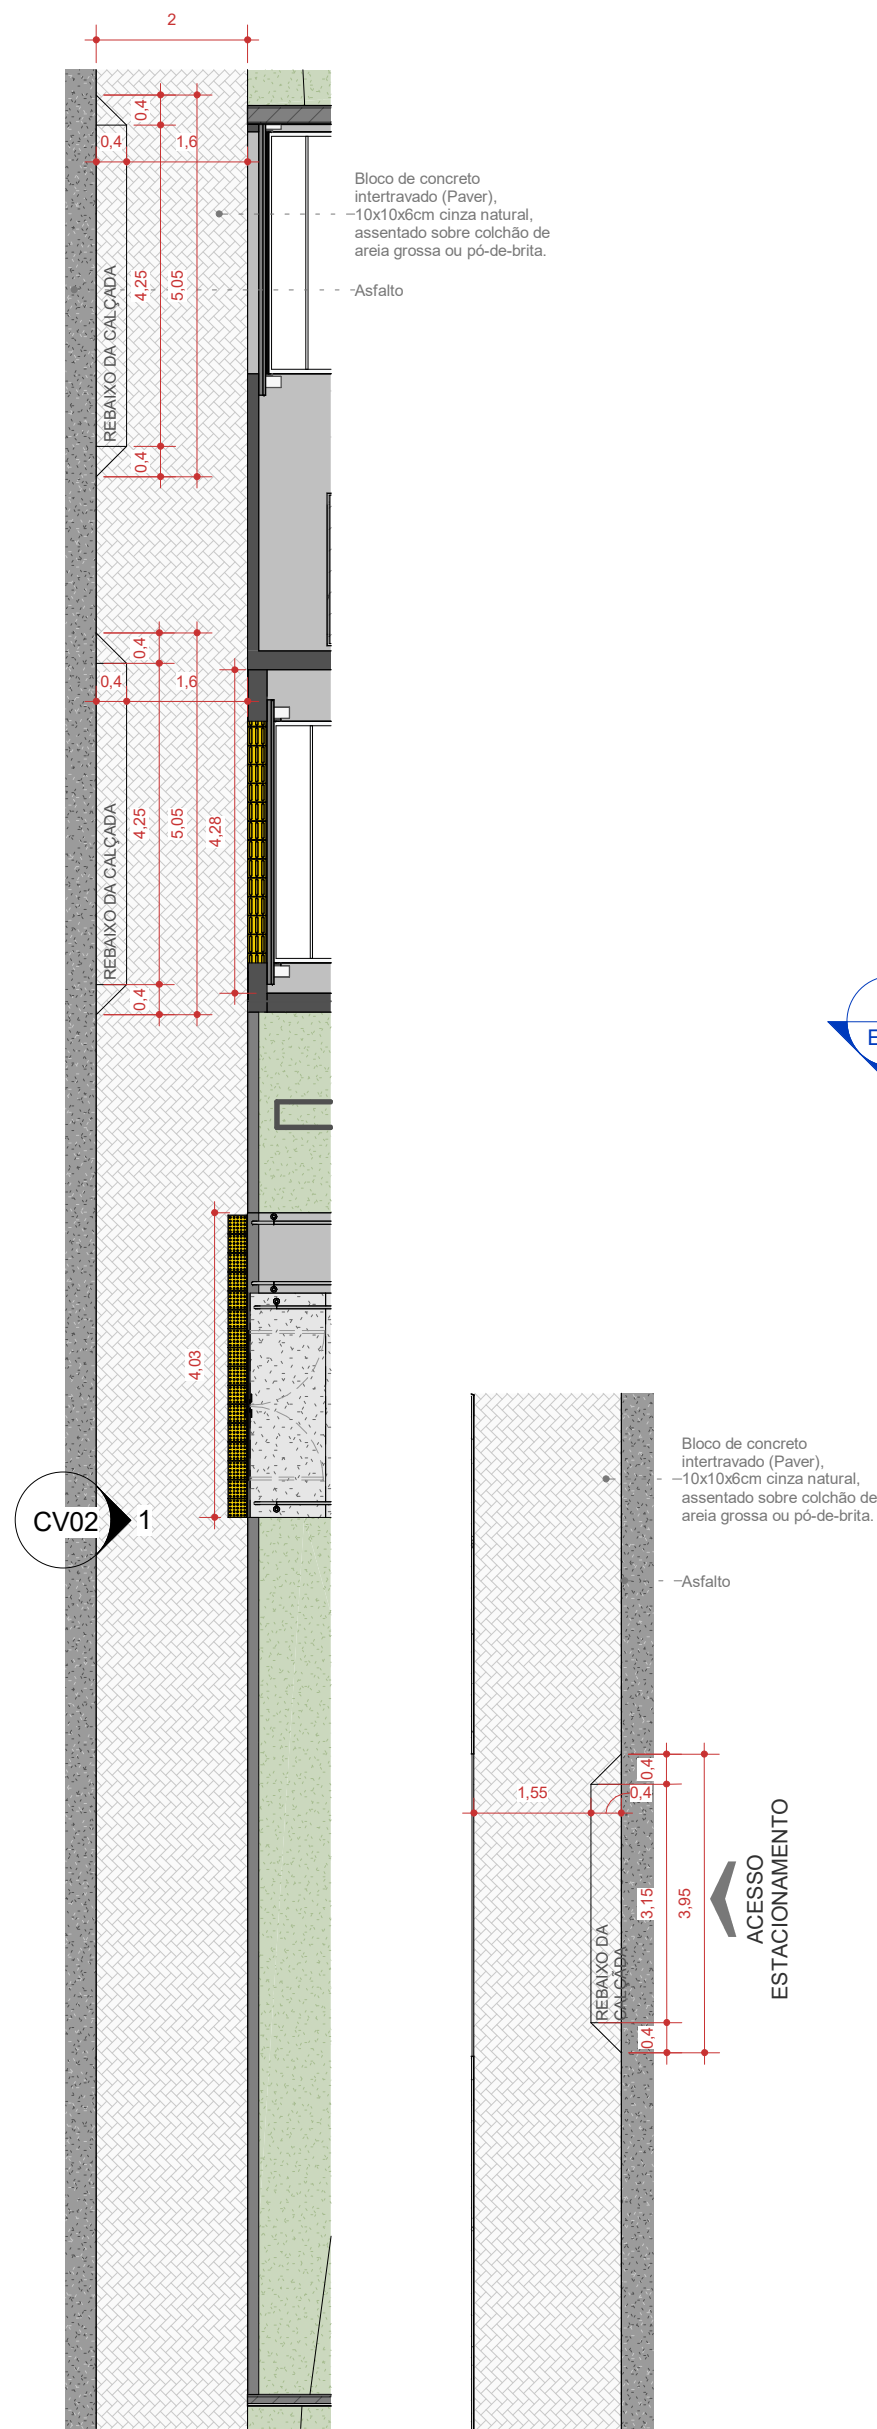

1 PLANTA DE IMPLANTAÇÃO
ESCALA 1 : 200

QUANTITATIVO - ÁREAS	
NOME	ÁREA
PAREDE	11,29 m²
PAVIMENTADA IMPERMEÁVEL	339,49 m²
PAVIMENTADA SEMI-PERMEÁVEL (PAVER)	691,66 m²
PERMEÁVEL	79,38 m²
PROJEÇÃO DA EDIFICAÇÃO	582,07 m²

PROJETO EXECUTIVO

PROJETO: PROJETO ARQUITETÔNICO DE REFORMA		ENDEREÇO DO PROJETO: RUA BERNARDO PIRES, 128 - SANTANA, PORTO ALEGRE/RS. - CEP 90620-010	
CLIENTE CONSELHO REGIONAL DE QUÍMICA DA 5ª REGIÃO			
CPF/CNPJ 92.909.068/0001-06		NÚMERO DE CONTRATO 2/2024	
RESPONSÁVEL TÉCNICO PELO PROJETO LUIZA DE MATTOS SILVA CAU A248102-2			
		Documento assinado digitalmente LUIZA DE MATTOS SILVA Data: 27/06/2025 08:38:44-0300 Verifique em https://validar.itl.gov.br	



CONTEÚDO DA PRANCHA
Implantação

EQUIPE TÉCNICA


URBE Ateliê de Arquitetura
ateliurbe@gmail.com

PRANCHA


EX01/38

26/06/2025 23:24:29

ESCALA INDICADA

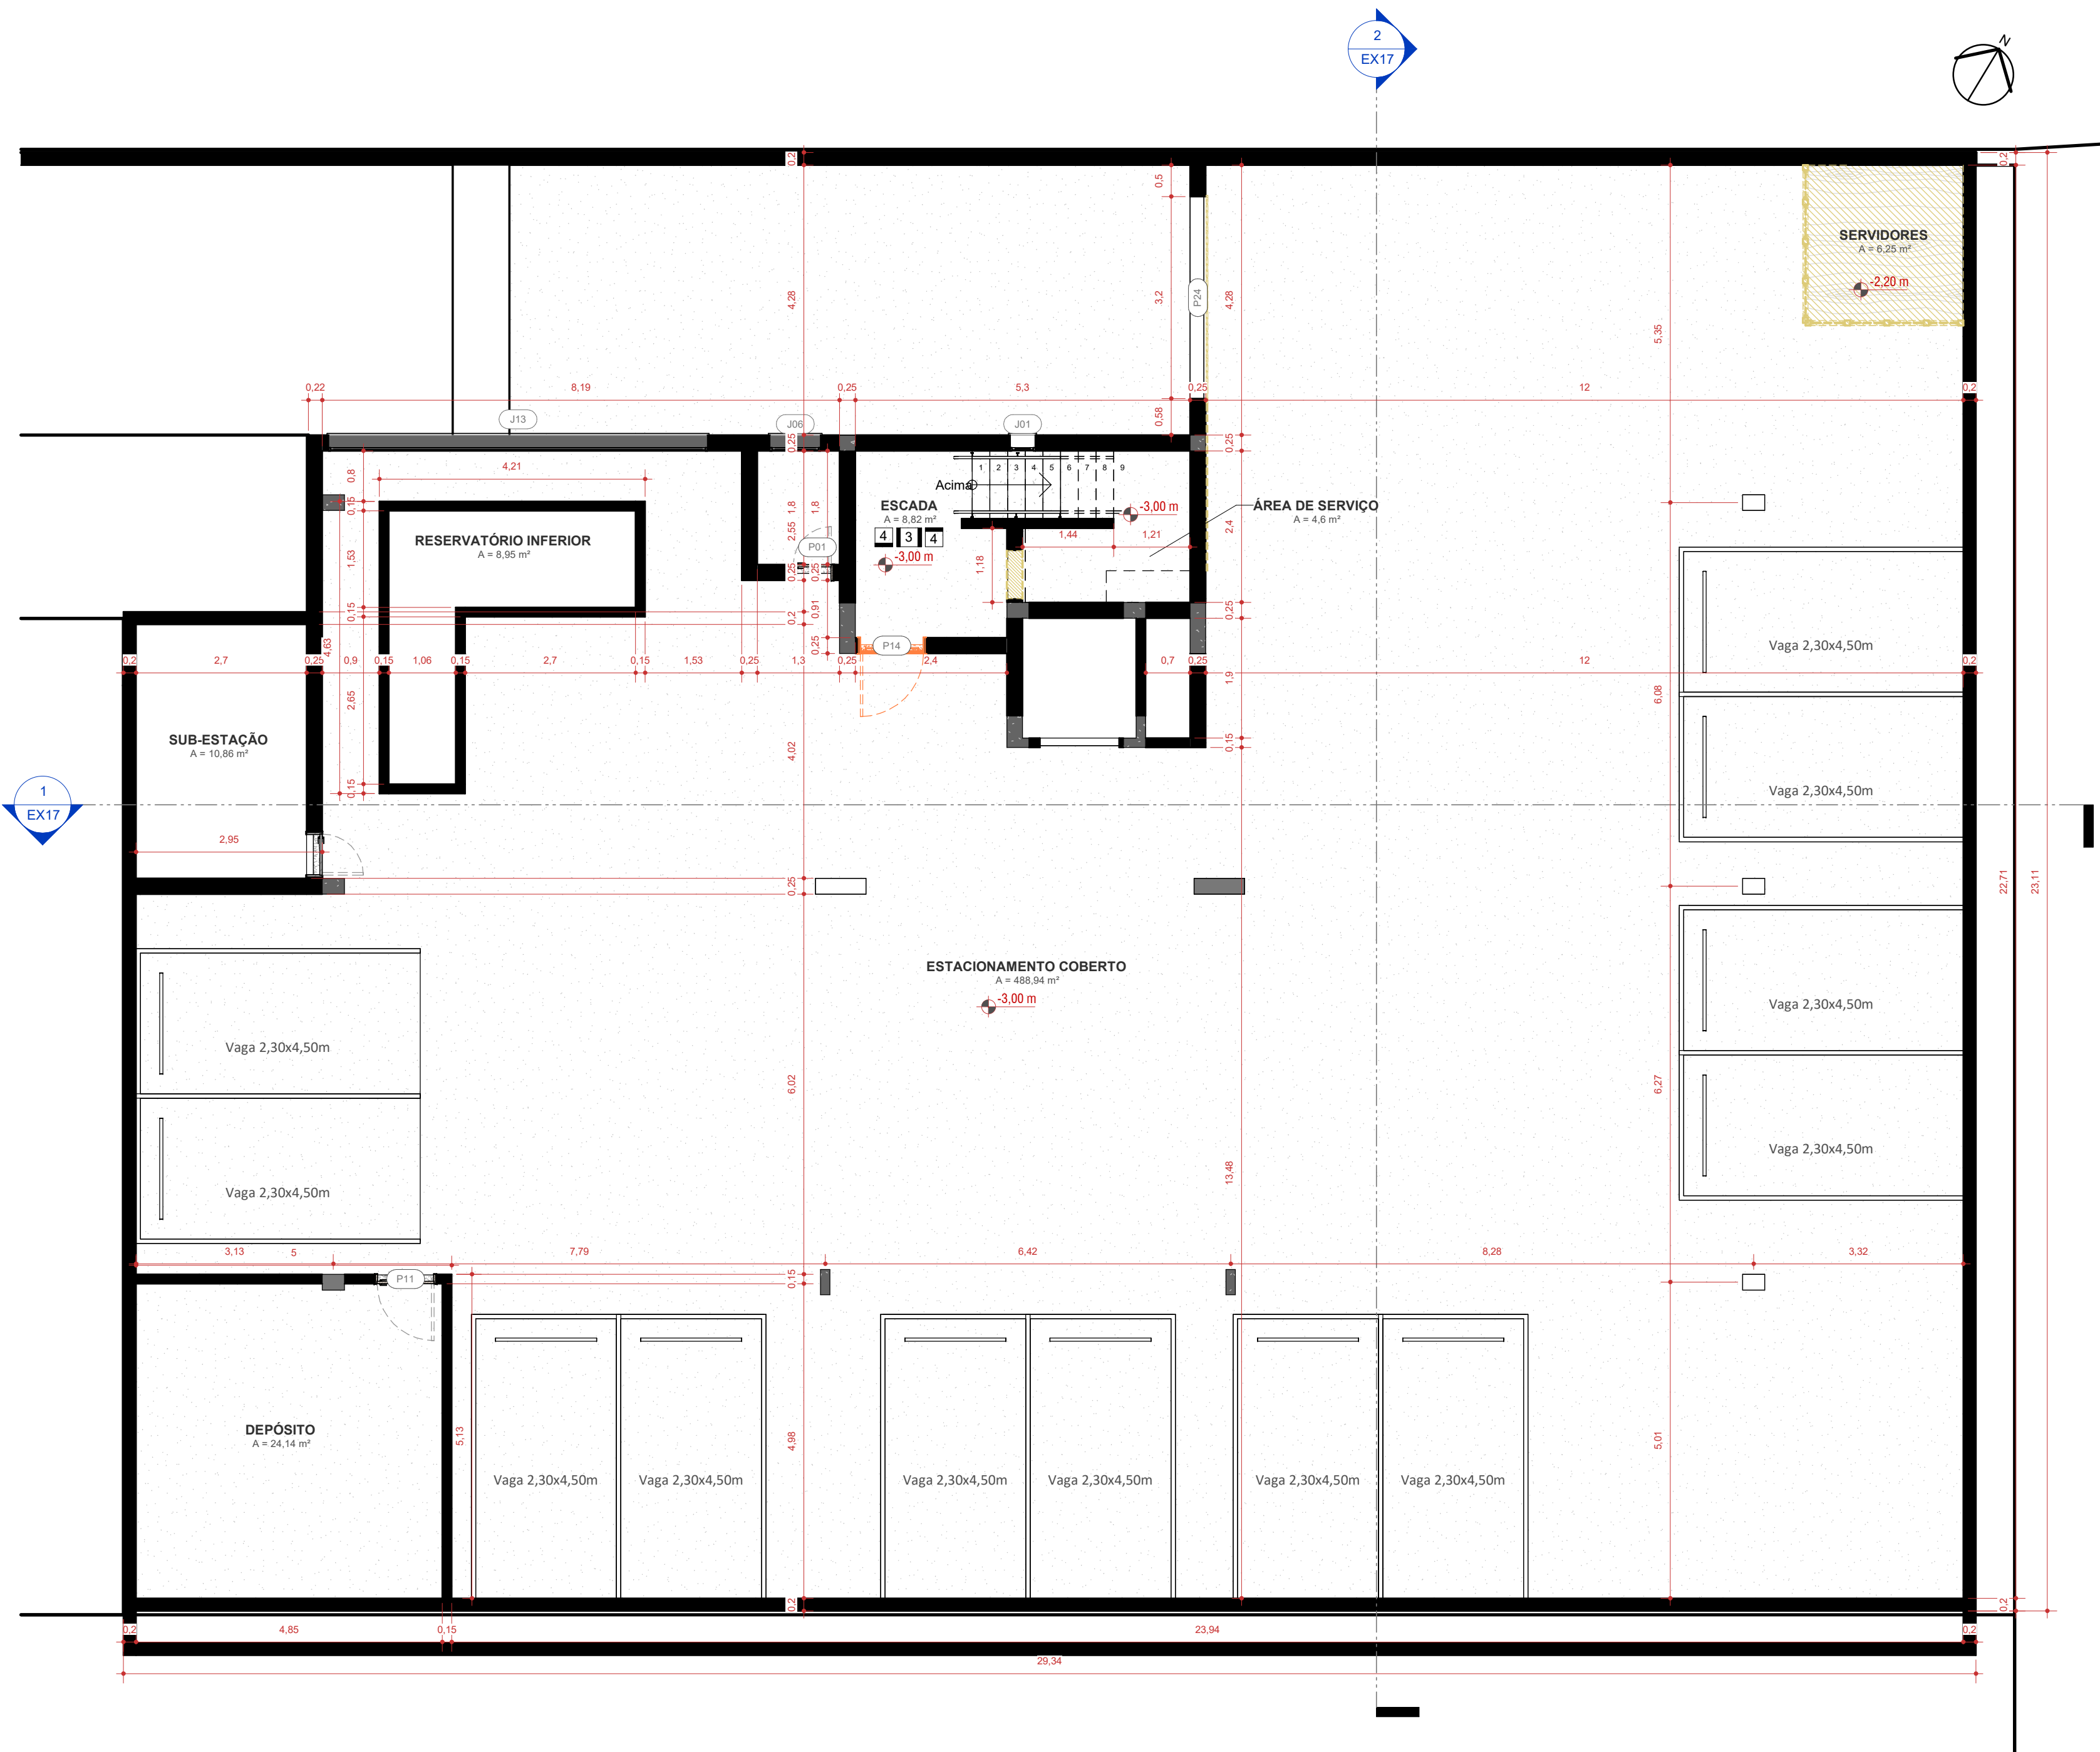

1 PLANTA BAIXA SUBSOLO - CONSTRUIR
ESCALA 1:75

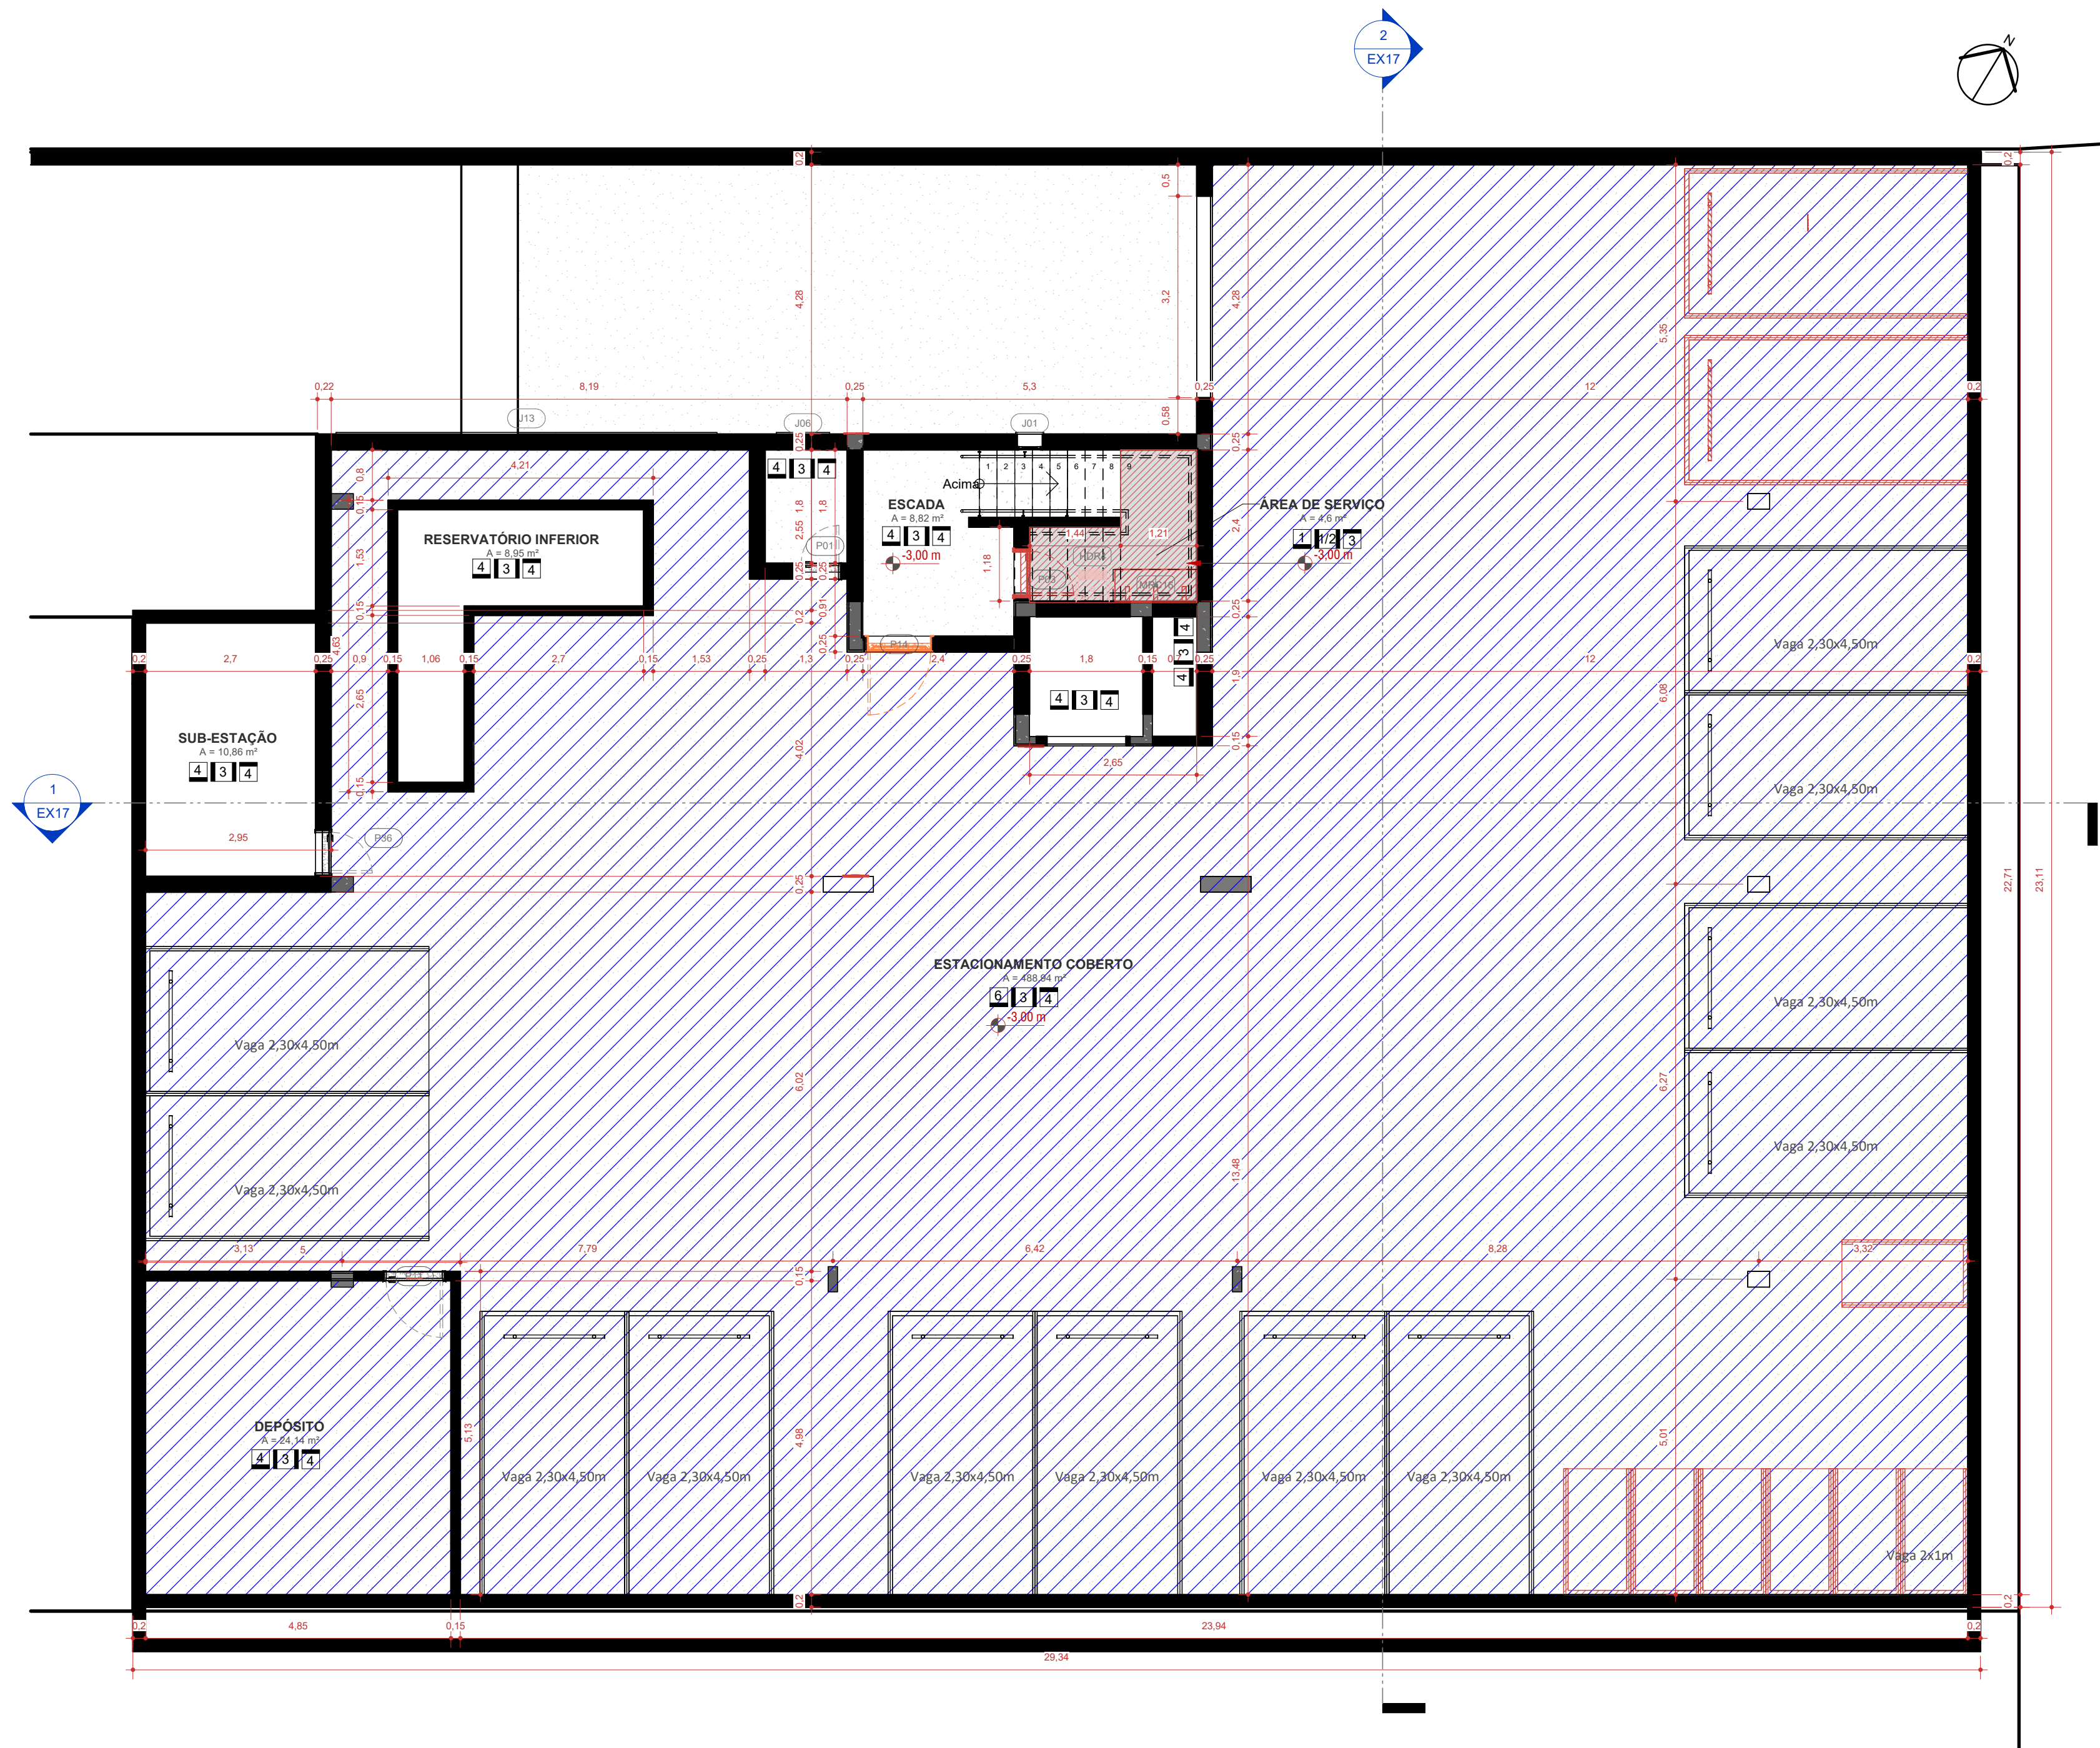

2 PLANTA BAIXA SUBSOLO - CONSTRUIR
ESCALA 1:75

TABELA - PORTAS - DEMOLIR x CONSTRUIR					
COORD	QT	L	H	DESCRIÇÃO	Fase criada Fase demolida
P01	9	0,6	2,1	Estrutura em madeira e folha em madeira	Existente Nenhum
P02	4	0,6	2,1	Estrutura em madeira e folha em madeira	Existente Nenhum
P03	8	0,7	2,1	Estrutura em madeira e folha em madeira	Existente Construção nova
P03	23	0,7	2,1	Estrutura em madeira e folha em madeira	Existente Nenhum
P03	2	0,7	2,1	Estrutura em madeira e folha em madeira	Construção nova Nenhum
P05	3	0,7	2,1	Estrutura em madeira e folha em madeira	Existente Nenhum
P07	1	0,6	2,1	Estrutura em madeira e folha em madeira	Existente Nenhum
P08	1	0,6	2,1	Estrutura em madeira e folha em madeira	Existente Construção nova
P08	7	0,8	2,1	Estrutura em madeira e folha em madeira	Existente Nenhum
P09	5	0,8	2,1	Estrutura em madeira e folha em madeira	Existente Nenhum
P10	2	0,8	2,1	Porta em madeira preta com 1 folha	Construção nova Nenhum
P11	24	0,9	2,1	Estrutura em madeira e folha em madeira	Existente Nenhum
P11	3	0,8	2,1	Estrutura em madeira e folha em madeira	Construção nova Nenhum
P12	3	0,97	2,48	Folha em alumínio preto e vidro	Construção nova Nenhum
P13	1	1	2,1	Estrutura em madeira e folha em madeira pintada de branco e preto	Existente Nenhum
P14	12	1	2,1	Estrutura em alumínio preto e folha corta fogo em alumínio preto	Existente Nenhum
P15	1	1	2,1	Vão com portal em madeira	Existente Nenhum
P16	3	0,9	2,1	Folha em alumínio preto e vidro	Existente Nenhum
P17	1	1,5	2,1	Estrutura em alumínio preto e 2 folhas em alumínio preto e vidro	Existente Nenhum
P17	2	1,5	2,1	Estrutura em alumínio preto e 2 folhas em alumínio preto e vidro	Construção nova Nenhum
P18	1	1,6	2,1	Estrutura em madeira e 2 folhas em madeira	Existente Nenhum
P20	1	1,9	2,1	Estrutura em alumínio preto e 2 folhas em alumínio preto e vidro	Existente Construção nova
P20	1	1,9	2,1	Estrutura em alumínio preto e 2 folhas em alumínio preto e vidro	Construção nova Nenhum
P21	1	2,04	1,94	Porta de correr duas folhas em madeira e vidro	Existente Nenhum
P22	1	3,14	2,04	Porta de correr duas folhas com perfis aluminados	Existente Nenhum
P23	1	3,2	1,9	Porta de correr eletrônico em alumínio, com pintura eletrolítica preta	Construção nova Nenhum
P24	3	3,2	2,3	Porta de correr eletrônico em alumínio, com pintura eletrolítica preta	Existente Construção nova
P25	3	6,99	2,78	Porta camarão retrátil	Existente Nenhum
P26	1	4	2,3	Porta de correr eletrônico em alumínio, com pintura eletrolítica preta	Construção nova Nenhum
P27	2	3,2	2,3	Porta basculante eletrônico em alumínio, com pintura eletrolítica preta	Construção nova Nenhum
P29	1	3,2	1,9	Porta de correr MANUAL em alumínio, com pintura eletrolítica preta	Construção nova Nenhum
P30	1	1,74	1,94	Porta de correr duas folhas em madeira e vidro	Existente Nenhum
P31	1	1,1	2,1	Vão com portal em madeira	Existente Nenhum
P33	1	1,1	2,1	Porta de madeira, uma folha de abrir, com vidro transparente fino, pintura eletrolítica preta	Existente Construção nova
P35	2	0,8	2,18	Porta de abrir uma folha em vidro com mosca hidráulica	Existente Construção nova
P35	2	0,8	2,18	Porta de abrir uma folha em vidro com mosca hidráulica	Construção nova Nenhum
P36	1	0,65	1,8	Estrutura em alumínio e folha em alumínio com fechadura magnética	Existente Nenhum

TABELA - JANELAS - DEMOLIR x CONSTRUIR						
COORD	QTD	LxHxP	DESCRIÇÃO	Fase criada	Fase demolida	
J01	7	0,34x1,14x0,9	JANELA MAXIMO-AR EM ALUMINIO E VIDRO 1 FOLHA	Existente	Nenhum	
J02	4	0,39x0,69x1,05	JANELA MAXIMO-AR EM ALUMINIO E VIDRO 1 FOLHA	Existente	Nenhum	
J03	26	0,44x0,74x0,9	JANELA MAXIMO-AR EM ALUMINIO E VIDRO 1 FOLHA	Existente	Nenhum	
J04	3	0,54x0,94x0,9	JANELA MAXIMO-AR EM ALUMINIO E VIDRO 1 FOLHA	Existente	Nenhum	
J05	4	0,54x1,34x0,9	JANELA MAXIMO-AR EM ALUMINIO E VIDRO 1 FOLHA	Existente	Construção nova	
J05	1	0,94x0,34x1,0	JANELA MAXIMO-AR EM ALUMINIO E VIDRO 1 FOLHA	Existente	Nenhum	
J06	1	0,74x0,64x1,0	JANELA MAXIMO-AR EM ALUMINIO E VIDRO 1 FOLHA	Existente	Nenhum	
J07	1	0,94x0,94x1,1	JANELA MAXIMO-AR EM ALUMINIO E VIDRO 1 FOLHA	Existente	Nenhum	
J08	8	1,14x1,04x0,9	JANELA DE CORRER EM ALUMINIO E VIDRO 2 FOLHAS	Existente	Nenhum	
J09	1	1,44x0,94x1,1	JANELA DE CORRER EM ALUMINIO E VIDRO 2 FOLHAS	Existente	Nenhum	
J10	2	1,64x1,24x0,9	JANELA DE CORRER EM ALUMINIO E VIDRO 2 FOLHAS	Existente	Nenhum	
J11	1	2,24x1,34x0,9	JANELA DE CORRER EM ALUMINIO E VIDRO 2 FOLHAS	Existente	Nenhum	
J12	4	2,44x1,44x0,9	JANELA DE CORRER EM ALUMINIO E VIDRO 2 FOLHAS	Existente	Nenhum	
J13	1	0,94x0,44x1,0	JANELA FIM PERFURADA PARA VENTILAÇÃO	Existente	Nenhum	
J14	5	0,64x0,24x1,0	JANELA MAXIMO-AR EM ALUMINIO E VIDRO 1 FOLHA	Existente	Nenhum	

AMBIENTES -J1	
AMBIENTE	ÁREA
J1 SUBSOLO	
CASA DE BOMBAS	2,34 m²
DEPÓSITO	24,14 m²
ELEVADOR	3,42 m²
ESCADA	8,82 m²
ESTACIONAMENTO COBERTO	495,94 m²
RESERVATÓRIO INFERIOR	8,95 m²
SERVIDORES	8,95 m²
SUB-ESTACÃO	10,86 m²
ÁREA DE SERVIÇO	4,44 m²
ÁREA TOTAL	556,84 m²

LEGENDA - REVESTIMENTOS

- 1 - Revestimento cerâmico cinza claro em acabamento acanalado 60x60cm
- 2 - Capote cinza
- 3 - Forro em gesso
- 4 - Piso cerâmico 60x60cm
- 5 - Forro cerâmico 60x60cm
- 6 - Forro cerâmico 60x60cm
- 7 - Piso cerâmico

LEGENDA - REFORMA

- Demolir
- Construir
- Limpeza e polimento de piso
- Alteração de sentido de abertura

PROJETO EXECUTIVO

PROJETO

CONSELHO REGIONAL DE QUÍMICA DA 5ª REGIÃO

CLIENTE

RESPONSÁVEL TÉCNICO PELO PROJETO

LUÍZA DE MATTOS SILVA | CAU 4248102-2

ENDEREÇO DO PROJETO

RUA BERNARDO PIRES, 128 - SANTANA, PORTO ALEGRE/RS - CEP 9620-010

NÚMERO DE CONTRATO

2/2024

DOCUMENTO ASSINADO DIGITALMENTE

LUÍZA DE MATTOS SILVA

CPF: 02.909.068/0001-06

VERIFIQUE EM: <https://verificar.dig.br>

CONTEÚDO DA FRANQUIA

Subsolo - Planta de demolição e planta de construção

FRANQUIA

URBE Ateliê de Arquitetura

ateliê.de.arquitetura

EX02/38

26/06/2025 23:24:33

ESCALA INDICADA

C:\Users\luiza\OneDrive\URBE\1 - Produtos\A - Arquitetura\1 - Comercial\Institucional\180_CRO007_Projeto Executivo\005_Arquitetura\180_CRO_EX_10.rvt



LEGENDA - REFORMA

- Demolir
- Construir
- Limpeza e polimento de piso
- Alteração de sentido de abertura

PLANTA BAIXA 1º PAVIMENTO - DEMOLIR

TABELA - PORTAS - DEMOLIR x CONSTRUIR					
COD	QT	L	M	DESCRIÇÃO	Fase
P01	3	0,6	2,1	Estrutura em madeira e folha em madeira	Existente
P02	4	0,6	2,1	Estrutura em madeira e folha em madeira	Existente
P03	8	0,7	2,1	Estrutura em madeira e folha em madeira	Existente
P04	23	0,7	2,1	Estrutura em madeira e folha em madeira	Existente
P05	2	0,7	2,1	Estrutura em madeira e folha em madeira	Existente
P06	3	0,7	2,1	Estrutura em madeira e folha em madeira	Existente
P07	1	0,8	2,1	Estrutura em madeira e folha em madeira	Existente
P08	1	0,8	2,1	Estrutura em madeira e folha em madeira	Existente
P09	7	0,8	2,1	Estrutura em madeira e folha em madeira	Existente
P10	5	0,8	2,1	Estrutura em madeira e folha em madeira	Existente
P11	2	0,8	2,1	Porta em madeira com 1 folha	Existente
P12	24	0,9	2,1	Estrutura em madeira e folha em madeira	Existente
P13	3	0,9	2,1	Estrutura em madeira e folha em madeira	Existente
P14	12	1	2,1	Estrutura em madeira e folha em madeira	Existente
P15	1	1	2,1	Vão com portão em madeira	Existente
P16	3	0,9	2,1	Folha em alumínio preto e vidro	Existente
P17	1	1,5	2,1	Estrutura em alumínio preto e 2 folhas em alumínio preto e vidro	Existente
P18	2	1,5	2,1	Estrutura em alumínio preto e 2 folhas em alumínio preto e vidro	Existente
P19	1	1,6	2,1	Estrutura em madeira e 2 folhas em madeira	Existente
P20	1	1,9	2,1	Estrutura em alumínio preto e 2 folhas em alumínio preto e vidro	Existente
P21	1	2,94	1,94	Porta de correr duas folhas em madeira e vidro	Existente
P22	1	3,14	2,94	Porta de correr duas folhas em madeira e vidro	Existente
P23	1	3,2	1,9	Porta de correr eletrônico em alumínio, com pintura eletrolítica preta	Existente
P24	3	3,2	2,3	Porta de correr eletrônico em alumínio, com pintura eletrolítica preta	Existente
P25	3	6,99	2,78	Porta cancela retrátil	Existente
P26	1	4	2,3	Porta de correr eletrônico em alumínio, com pintura eletrolítica preta	Existente
P27	2	3,2	2,3	Porta basculante eletrônico em alumínio, com pintura eletrolítica preta	Existente
P28	1	3,2	1,9	Porta de correr MANUAL em alumínio, com pintura eletrolítica preta	Existente
P29	1	1,74	1,94	Porta de correr duas folhas em madeira e vidro	Existente
P30	1	1,1	2,1	Vão com portão em madeira	Existente
P31	1	1,1	2,1	Porta de madeira, uma folha de abrir, com vidro transparente 6mm, pintura eletrolítica preta	Existente
P32	1	1,1	2,1	Porta de abrir uma folha em vidro com moldura hidráulica	Existente
P33	2	0,8	2,18	Porta de abrir uma folha em vidro com moldura hidráulica	Existente
P34	1	0,65	1,8	Estrutura em alumínio e folha em alumínio com fechadura magnética	Existente

TABELA - CORTINA DE VIDRO					
COD	QTD	DESCRIÇÃO	Fase	Fase	
W05	FECHAMENTO EM VIDRO E METALON	Existente	Demolir	Demolir	
W07	FECHAMENTO EM VIDRO E METALON	Existente	Demolir	Demolir	

TABELA - JANELAS - DEMOLIR x CONSTRUIR					
COD	QTD	LxHxP	FOLHA	DESCRIÇÃO	Fase
J01	7	0,34x1,14x0,9	1 FOLHA	JANELA MÁXIMO-AR EM ALUMÍNIO E VIDRO	Existente
J02	4	0,39x0,69x1,55	1 FOLHA	JANELA MÁXIMO-AR EM ALUMÍNIO E VIDRO	Existente
J03	26	0,44x0,74x0,9	1 FOLHA	JANELA MÁXIMO-AR EM ALUMÍNIO E VIDRO	Existente
J04	3	0,54x0,34x0,9	1 FOLHA	JANELA MÁXIMO-AR EM ALUMÍNIO E VIDRO	Existente
J05	4	0,54x0,34x0,9	1 FOLHA	JANELA MÁXIMO-AR EM ALUMÍNIO E VIDRO	Existente
J06	1	0,94x0,34x1,8	1 FOLHA	JANELA MÁXIMO-AR EM ALUMÍNIO E VIDRO	Existente
J07	1	0,74x0,94x1,4	1 FOLHA	JANELA MÁXIMO-AR EM ALUMÍNIO E VIDRO	Existente
J08	8	1,14x0,94x0,9	1 FOLHA	JANELA MÁXIMO-AR EM ALUMÍNIO E VIDRO	Existente
J09	1	1,44x0,94x1,1	1 FOLHA	JANELA MÁXIMO-AR EM ALUMÍNIO E VIDRO	Existente
J10	2	1,64x1,24x0,9	1 FOLHA	JANELA MÁXIMO-AR EM ALUMÍNIO E VIDRO	Existente
J11	1	2,24x1,34x0,9	1 FOLHA	JANELA MÁXIMO-AR EM ALUMÍNIO E VIDRO	Existente
J12	4	2,44x1,44x0,9	1 FOLHA	JANELA MÁXIMO-AR EM ALUMÍNIO E VIDRO	Existente
J13	1	5,94x0,44x1,6	1 FOLHA	JANELA MÁXIMO-AR EM ALUMÍNIO E VIDRO	Existente
J14	5	0,64x0,24x0,9	1 FOLHA	JANELA MÁXIMO-AR EM ALUMÍNIO E VIDRO	Existente

AMBIENTES 01		
AMBIENTE	ÁREA	
01 TERREO		
AUDITÓRIO	129,87 m²	
BICICLETARIO	9,65 m²	
CIRCULAÇÃO	53,93 m²	
CIRCULAÇÃO	10,45 m²	
CIRCULAÇÃO	8,6 m²	
CIRCULAÇÃO	24,13 m²	
CIRCULAÇÃO	21,87 m²	
CIRCULAÇÃO	20,38 m²	
CONVIVÊNCIA	14,42 m²	
CONVIVÊNCIA	86,44 m²	
CONVIVÊNCIA	51,26 m²	
COPA	5,63 m²	
DEPÓSITO	12,53 m²	
DML	4,29 m²	
ELEVADOR	3,43 m²	
ESCADA	13,71 m²	
ESTACIONAMENTO	231,55 m²	
ESTACIONAMENTO DESCOBERTO	415,32 m²	
HALL	14,54 m²	
HALL	9,64 m²	
RECEPÇÃO	14,34 m²	
REFETÓRIO	40,69 m²	
SALA MULTUSO	27,66 m²	
SALA MULTUSO	25,32 m²	
SALA MULTUSO	26,23 m²	
SALA MULTUSO	27,06 m²	
SALA	43,85 m²	
WC FEM	1,33 m²	
WC FEM	3,84 m²	
WC FEM	10,01 m²	
WC FEM	7,02 m²	
WC MASC	13,31 m²	
WC MASC	6,98 m²	
WC MASC	2,87 m²	
WC MASC	123,18 m²	
ÁREA TÉCNICA	1514,36 m²	

PROJETO EXECUTIVO

PROJETO ARQUITETÔNICO DE REFORMA

CLIENTE

CONSELHO REGIONAL DE QUÍMICA DA 9ª REGIÃO

RESPONSÁVEL TÉCNICO PELO PROJETO

LUÍZA DE MATOS SILVA | CAU A248102-2

ENDEREÇO DO PROJETO

RUA BERNARDO PIREZ, 128 - SANTANA, PORTO ALEGRE/RS - CEP 96201-010

PROJETO

22/02/24

PRONCHIA

EX03/38

CONTEÚDO DA PRONCHIA

1º Pavimento - Planta de demolição


EQUIPE TÉCNICA

URBE Ateliê de Arquitetura


ateliê de arquitetura

26/06/2025 23:24:44

ESCALA INDICADA

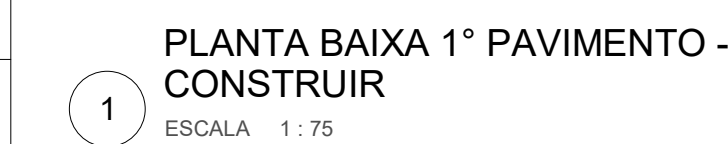

26/06/2025 23:24:57 ESCALA INDICADA

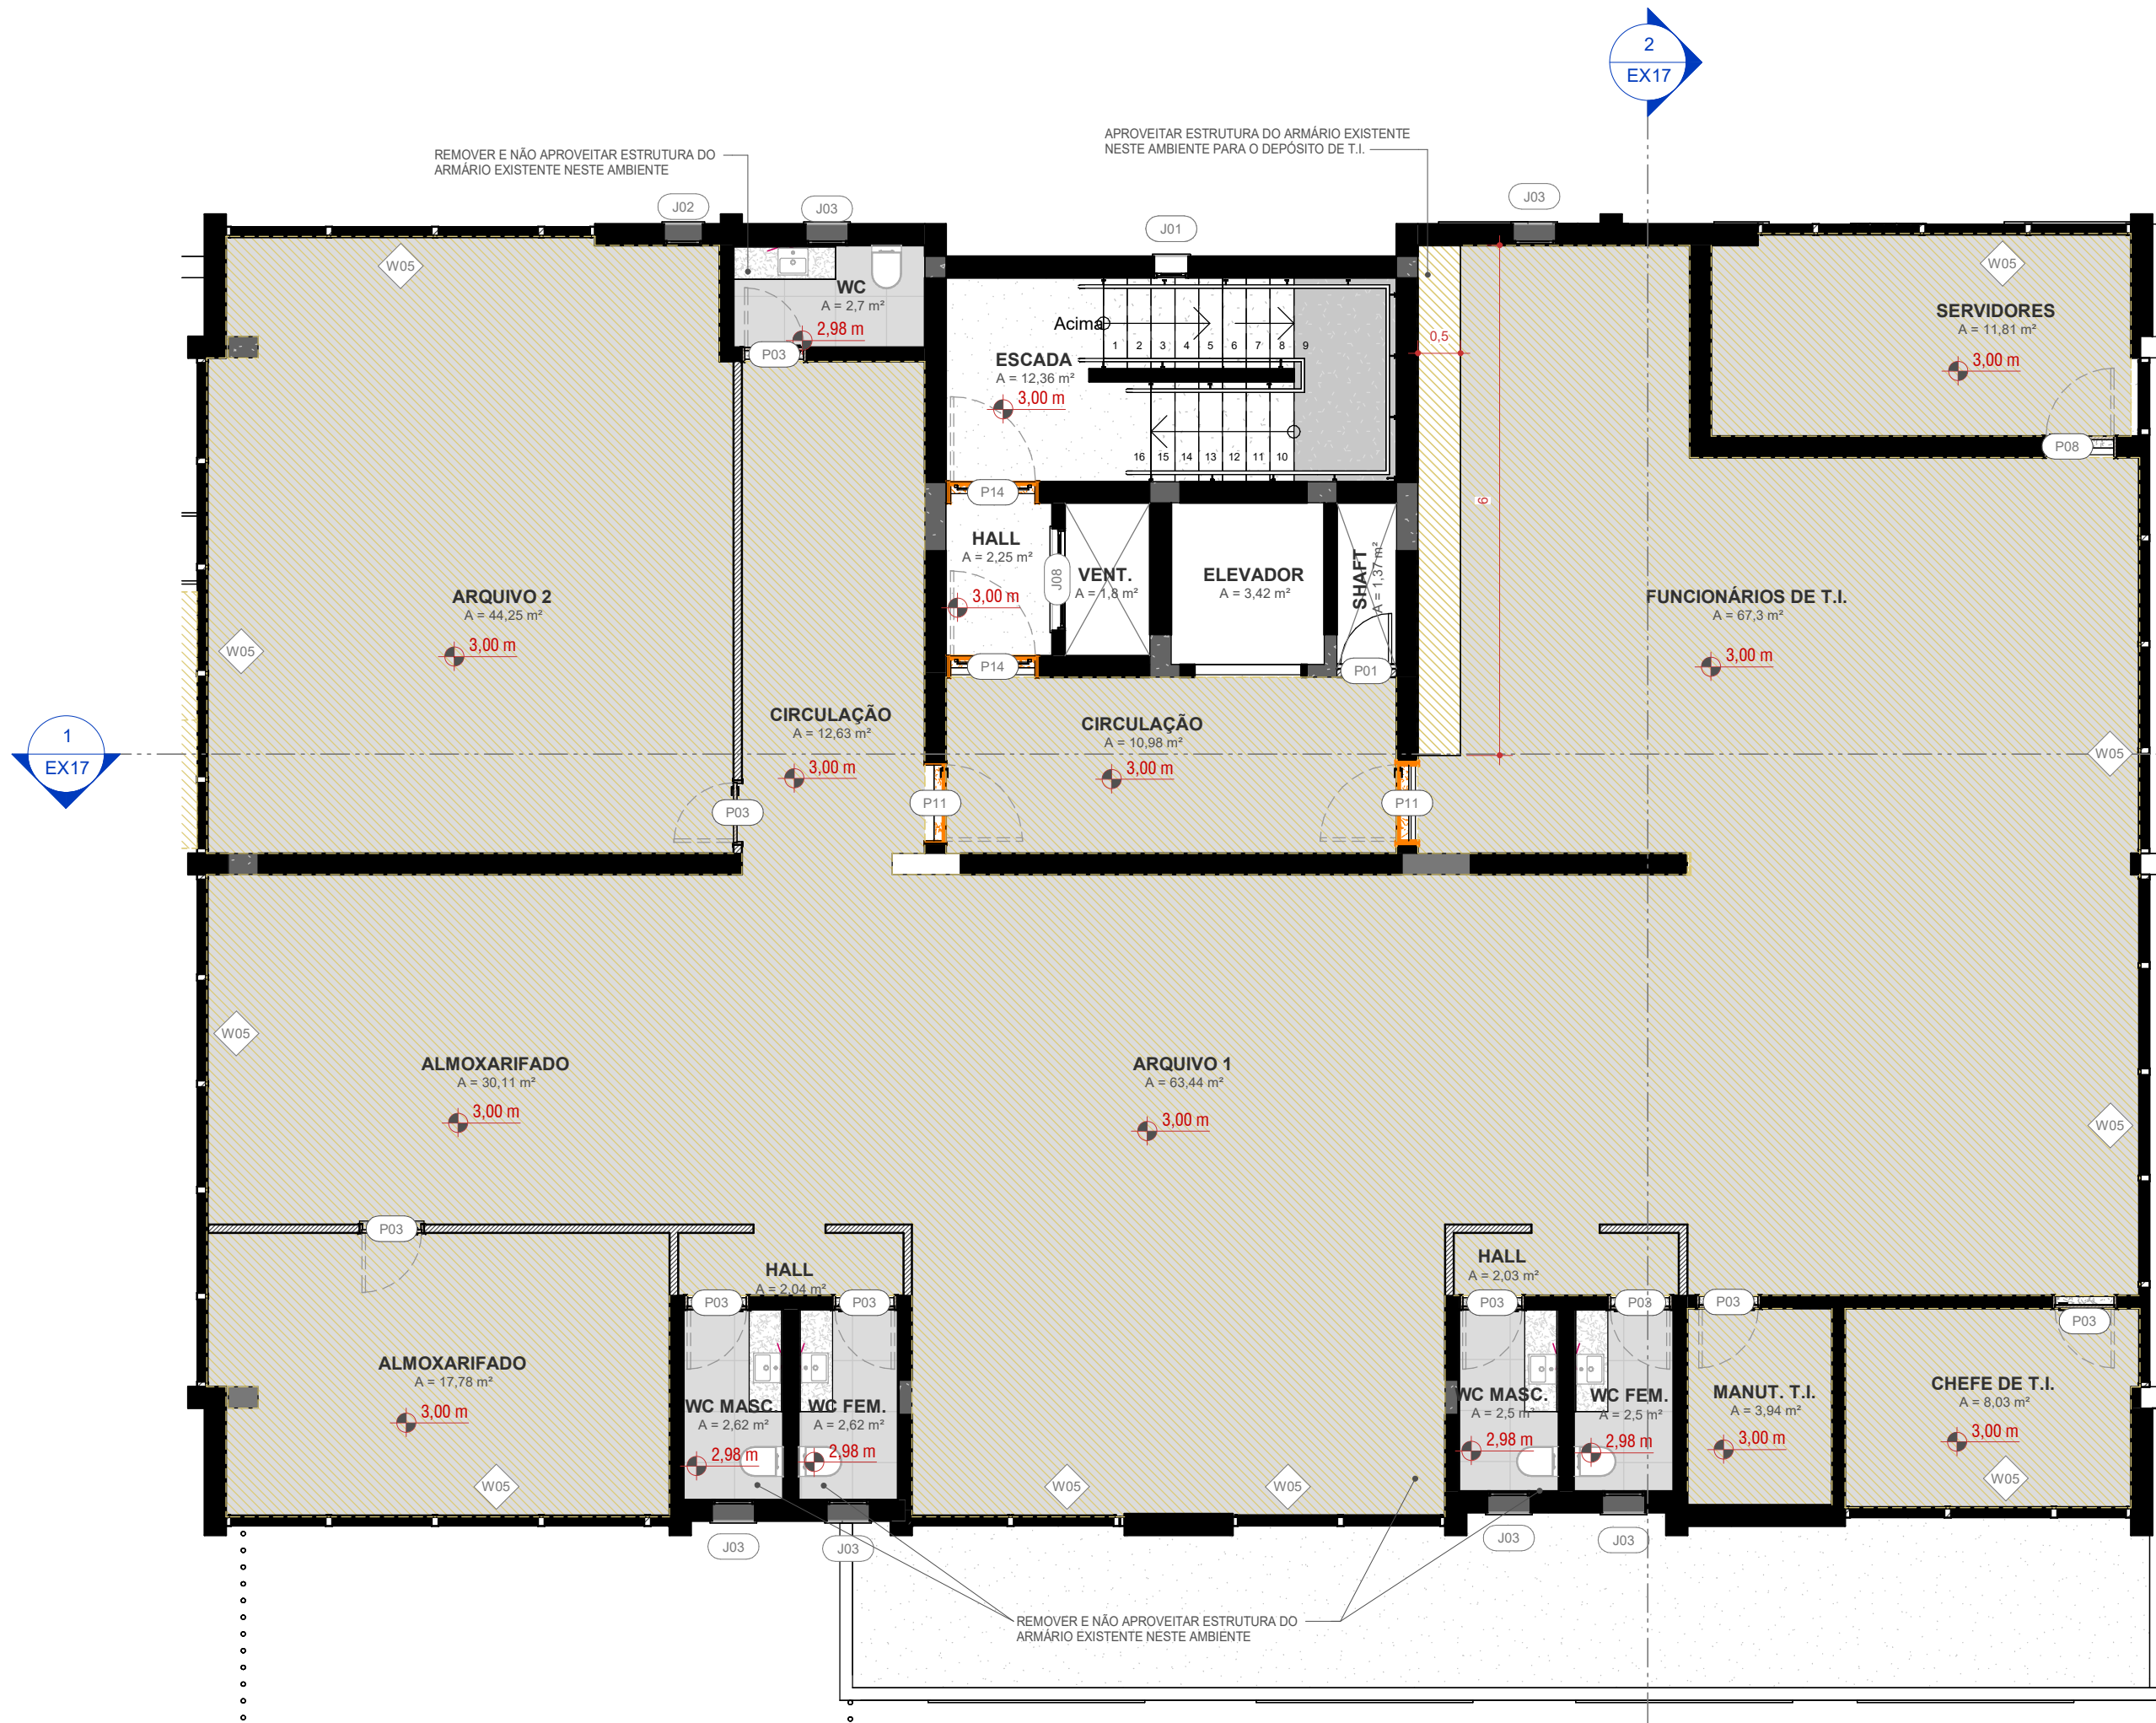

PLANTA BAIXA 2º PAVIMENTO - DEMOLIR

ESCALA 1 : 75

1

LEGENDA - REVESTIMENTOS


- PISOS
- 1- Porcelanato cimentício cinza claro em acabamento acetinado 90x90cm
 - 2- Cargile cinza
 - 3- Paver em concreto
 - 4- Piso existente a manter
 - 5- Porcelanato cimentício cinza médio em acabamento natural 90x90cm
 - 6- Piso opo
 - 7- Piso vinílico

- PAREDES
- 1- Porcelanato Cimentício Branco 90x90cm
 - 2- Pintura látex acrílica
 - 3- Pintura revestimento existente a manter

- TETO
- 1- Sem forro
 - 2- Gesso em fibra mineral
 - 3- Gesso drywall resistente a umidade
 - 4- Pintura existente a manter

LEGENDA - REFORMA

- Demolir
- Construir
- Limpeza e polimento de piso

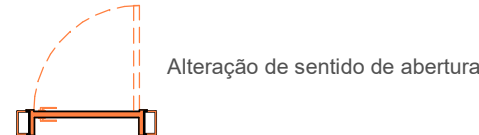

AMBIENTES 02	
AMBIENTE	ÁREA
02_PVTO 2	
ALMOXARIFADO	30,11 m²
ALMOXARIFADO	17,78 m²
ARQUIVO 1	63,44 m²
ARQUIVO 2	44,25 m²
CHEFE DE T.I.	8,03 m²
CIRCULAÇÃO	10,98 m²
CIRCULAÇÃO	12,63 m²
DEPÓSITO T.I.	7,67 m²
ELEVADOR	3,42 m²
ESCADA	12,36 m²
FUNCIONÁRIOS DE T.I.	67,3 m²
HALL	2,25 m²
HALL	2,03 m²
HALL	2,04 m²
MANUT. T.I.	3,94 m²
SERVIDORES	11,81 m²
SHAFT	1,37 m²
VENT.	1,8 m²
WC	2,7 m²
WC FEM.	2,62 m²
WC FEM.	2,5 m²
WC MASC.	2,62 m²
WC MASC.	2,5 m²
ÁREA TOTAL	316,16 m²

TABELA - CORTINA DE VIDRO	
COD.	DESCRIÇÃO
W05	FECHAMENTO EM VIDRO E METALON
W07	FECHAMENTO EM VIDRO E METALON

TABELA - JANELAS - DEMOLIR x CONSTRUIR					
COD	QTD	LxHxP	DESCRIÇÃO	Fase criada	Fase demolida
J01	7	0,34x1,14/0,9	JANELA MÁXIMO-AR EM ALUMÍNIO E VIDRO - 1 FOLHA	Existente	Nenhum
J02	4	0,39x0,69/1,55	JANELA MÁXIMO-AR EM ALUMÍNIO E VIDRO - 1 FOLHA	Existente	Nenhum
J03	26	0,44x0,74<var ia>	JANELA MÁXIMO-AR EM ALUMÍNIO E VIDRO - 1 FOLHA	Existente	Nenhum
J04	3	0,54x0,94<var ia>	JANELA MÁXIMO-AR EM ALUMÍNIO E VIDRO - 1 FOLHA	Existente	Nenhum
J05	4	0,54x1,34/0,9	JANELA MÁXIMO-AR EM ALUMÍNIO E VIDRO - 1 FOLHA	Existente	Construção nova
J06	1	0,94x0,34/1,8	JANELA MÁXIMO-AR EM ALUMÍNIO E VIDRO - 1 FOLHA	Existente	Nenhum
J07	1	0,74x0,64/1,4	JANELA MÁXIMO-AR EM ALUMÍNIO E VIDRO - 1 FOLHA	Existente	Nenhum
J07	1	0,94x0,94/1,1	JANELA MÁXIMO-AR EM ALUMÍNIO E VIDRO - 1 FOLHA	Existente	Nenhum
J08	8	1,14x1,04<var ia>	JANELA DE CORRER EM ALUMÍNIO E VIDRO - 2 FOLHAS	Existente	Nenhum
J09	1	1,44x0,94/1,1	JANELA DE CORRER EM ALUMÍNIO E VIDRO - 2 FOLHAS	Existente	Nenhum
J10	2	1,64x1,24<var ia>	JANELA DE CORRER EM ALUMÍNIO E VIDRO - 2 FOLHAS	Existente	Nenhum
J11	1	2,24x1,34/0,9	JANELA DE CORRER EM ALUMÍNIO E VIDRO - 3 FOLHAS	Existente	Nenhum
J12	4	2,44x1,44/0,9	JANELA DE CORRER EM ALUMÍNIO E VIDRO - 4 FOLHAS	Existente	Nenhum
J13	1	5,94x0,44/1,8	JANELA FIXA PERFORADA PARA VENTILAÇÃO	Existente	Nenhum
J14	5	0,64x2,04/0	JANELA MÁXIMO-AR EM ALUMÍNIO E VIDRO - 1 FOLHA	Existente	Nenhum

PLANTA BAIXA 2º PAVIMENTO - CONSTRUIR

ESCALA 1 : 75

2



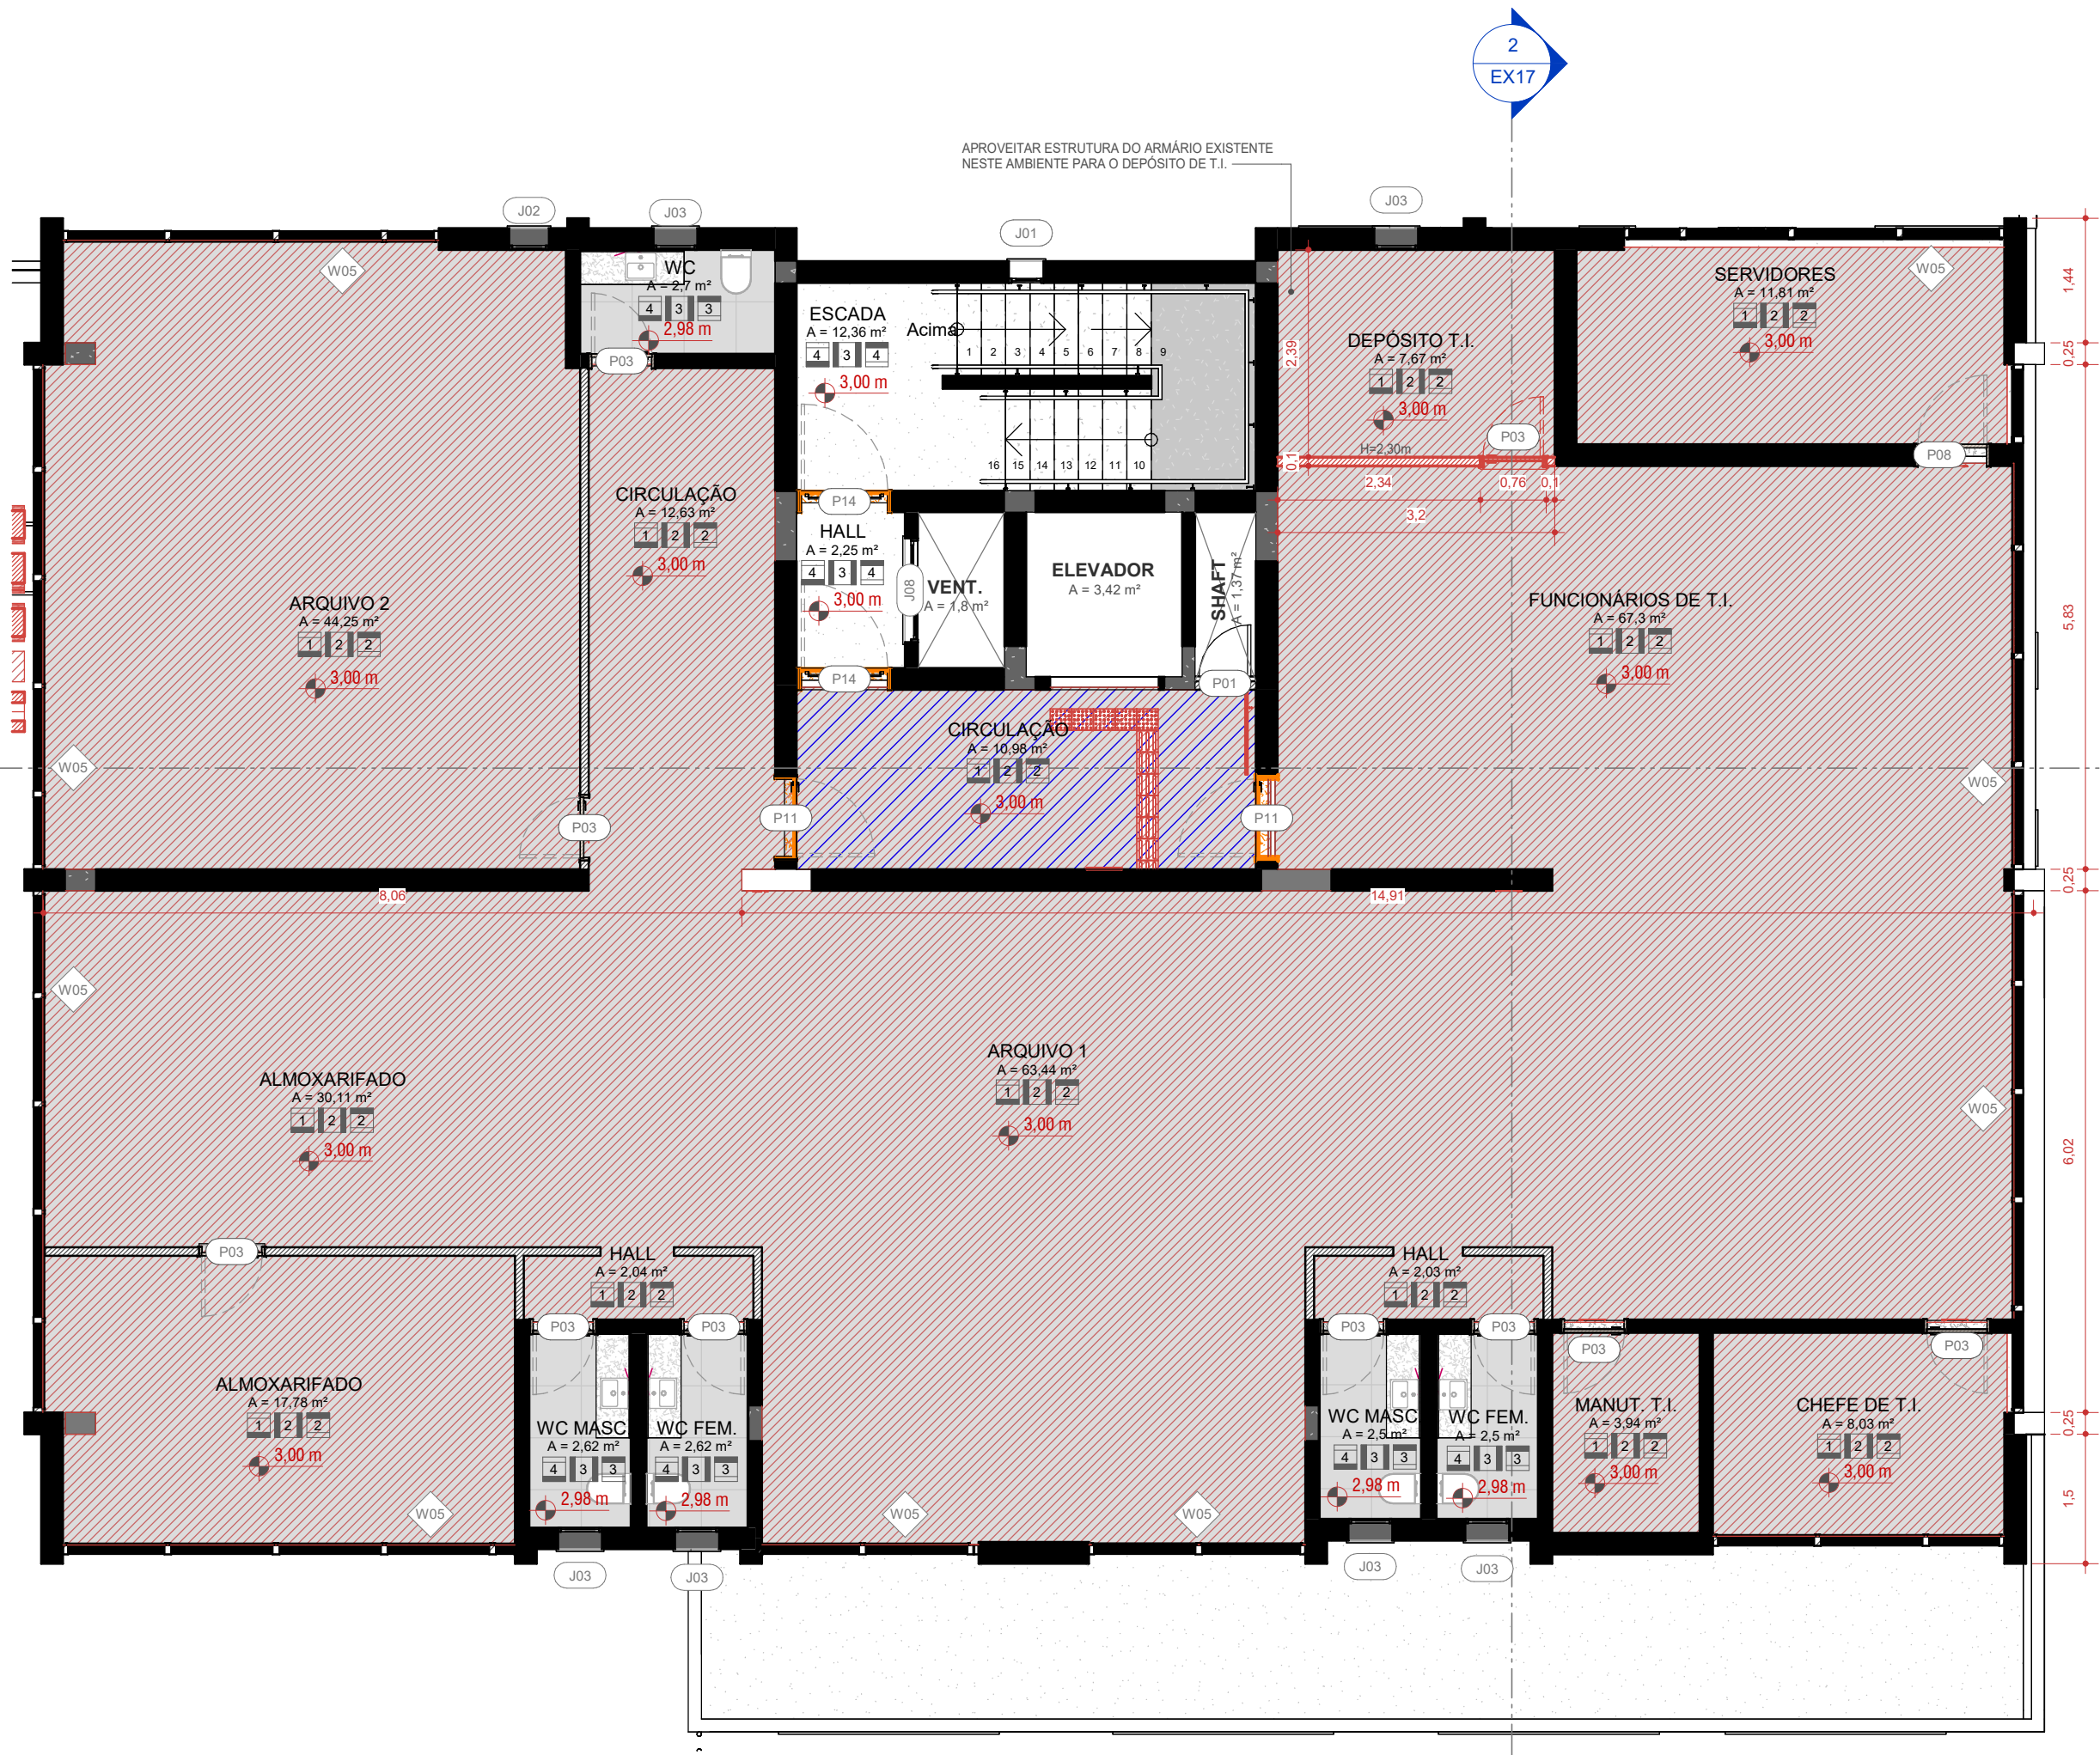


TABELA - PORTAS - DEMOLIR x CONSTRUIR						
COD	QT	L	H	DESCRIÇÃO	Fase criada	Fase demolida
P01	9	0,6	2,1	Estrutura em madeira e folha em madeira	Existente	Nenhum
P02	4	0,6	2,1	Estrutura em madeira e folha em madeira	Existente	Nenhum
P03	8	0,7	2,1	Estrutura em madeira e folha em madeira	Existente	Construção nova
P03	23	0,7	2,1	Estrutura em madeira e folha em madeira	Existente	Nenhum
P03	2	0,7	2,1	Estrutura em madeira e folha em madeira	Construção nova	Nenhum
P05	3	0,7	2,1	Estrutura em madeira e folha em madeira	Existente	Nenhum
P07	1	0,8	2,1	Estrutura em madeira e folha em madeira	Existente	Nenhum
P08	1	0,8	2,1	Estrutura em madeira e folha em madeira	Existente	Construção nova
P08	7	0,8	2,1	Estrutura em madeira e folha em madeira	Existente	Nenhum
P09	5	0,8	2,1	Estrutura em madeira e folha em madeira	Existente	Nenhum
P10	2	0,8	2,1	Porta em madeira preta com 1 folha	Construção nova	Nenhum
P11	24	0,9	2,1	Estrutura em madeira e folha em madeira	Existente	Nenhum
P11	3	0,9	2,1	Estrutura em madeira e folha em madeira	Construção nova	Nenhum
P12	3	0,97	2,48	Folha em alumínio preto e vidro	Construção nova	Nenhum
P13	1	1	2,1	Estrutura em madeira e folha em madeira pintada de branco e preto	Existente	Nenhum
P14	12	1	2,1	Estrutura em alumínio preto e folha corta-fogo em alumínio preto	Existente	Nenhum
P15	1	1	2,1	Vão com portal em madeira	Existente	Nenhum
P16	3	0,9	<varia >	Folha em alumínio preto e vidro	Existente	Nenhum
P17	1	1,5	2,1	Estrutura em alumínio preto e 2 folhas em alumínio preto e vidro	Existente	Nenhum
P17	2	1,5	2,1	Estrutura em alumínio preto e 2 folhas em alumínio preto e vidro	Construção nova	Nenhum
P18	1	1,6	2,1	Estrutura em madeira e 2 folhas em madeira	Existente	Nenhum
P20	1	1,9	2,1	Estrutura em alumínio preto e 2 folhas em alumínio preto e vidro	Existente	Construção nova
P20	1	1,9	2,1	Estrutura em alumínio preto e 2 folhas em alumínio preto e vidro	Construção nova	Nenhum
P21	1	2,94	1,94	Porta de correr duas folhas em madeira e vidro	Existente	Nenhum
P22	1	3,14	2,04	Porta de correr duas folhas com película latedada	Existente	Nenhum
P23	1	3,2	1,9	Portão de correr eletrônico em alumínio, com pintura eletrostática preta	Construção nova	Nenhum
P24	3	3,2	2,3	Portão de correr eletrônico em alumínio, com pintura eletrostática preta	Existente	Construção nova
P25	3	6,99	2,78	Porta camarão retrátil	Existente	Nenhum
P26	1	4	2,3	Portão de correr eletrônico em alumínio, com pintura eletrostática preta	Construção nova	Nenhum
P27	2	3,2	2,3	Portão basculante eletrônico em alumínio, com pintura eletrostática preta	Construção nova	Nenhum
P29	1	3,2	1,9	Portão de correr MANUAL em alumínio, com pintura eletrostática preta	Existente	Construção nova
P30	1	1,74	1,94	Porta de correr duas folhas em madeira e vidro	Existente	Nenhum
P31	1	1,1	2,1	Vão com portal em madeira	Existente	Nenhum
P33	1	1,1	2,1	Porta de madeira, uma folha de abrir, com vidro transparente 6mm, pintura eletrostática preta	Construção nova	Nenhum
P35	2	0,8	2,18	Porta de abrir uma folha em vidro com mola hidráulica	Existente	Construção nova
P35	2	0,8	2,18	Porta de abrir uma folha em vidro com mola hidráulica	Construção nova	Nenhum
P36	1	0,65	1,8	Estrutura em alumínio e folha em alumínio com fechadura magnética	Existente	Nenhum

PROJETO EXECUTIVO

PROJETO: PROJETO ARQUITETÔNICO DE REFORMA	ENDEREÇO DO PROJETO: RUA BERNARDO PIRES, 128 - SANTANA, PORTO ALEGRE/RS - CEP 90620-010
CLIENTE: CONSELHO REGIONAL DE QUÍMICA DA 5ª REGIÃO	
CPF/CNPJ: 92.909.068/0001-06	NÚMERO DE CONTRATO: 2/2024
RESPONSÁVEL TÉCNICO PELO PROJETO: LUIZA DE MATTOS SILVA CAU A248102-2	Documento assinado digitalmente LUIZA DE MATTOS SILVA Data: 27/06/2025 08:43:03-0300 Verifique em https://validar.digov.br
CONTEÚDO DA PRANCHA: 2º Pavimento - Planta de construção e planta de demolição	PRANCHA: EX05/38
EQUIPE TÉCNICA: URBE Ateliê de Arquitetura ateliurbe@gmail.com	ateliê de arquitetura
26/06/2025 23:25:06	ESCALA INDICADA

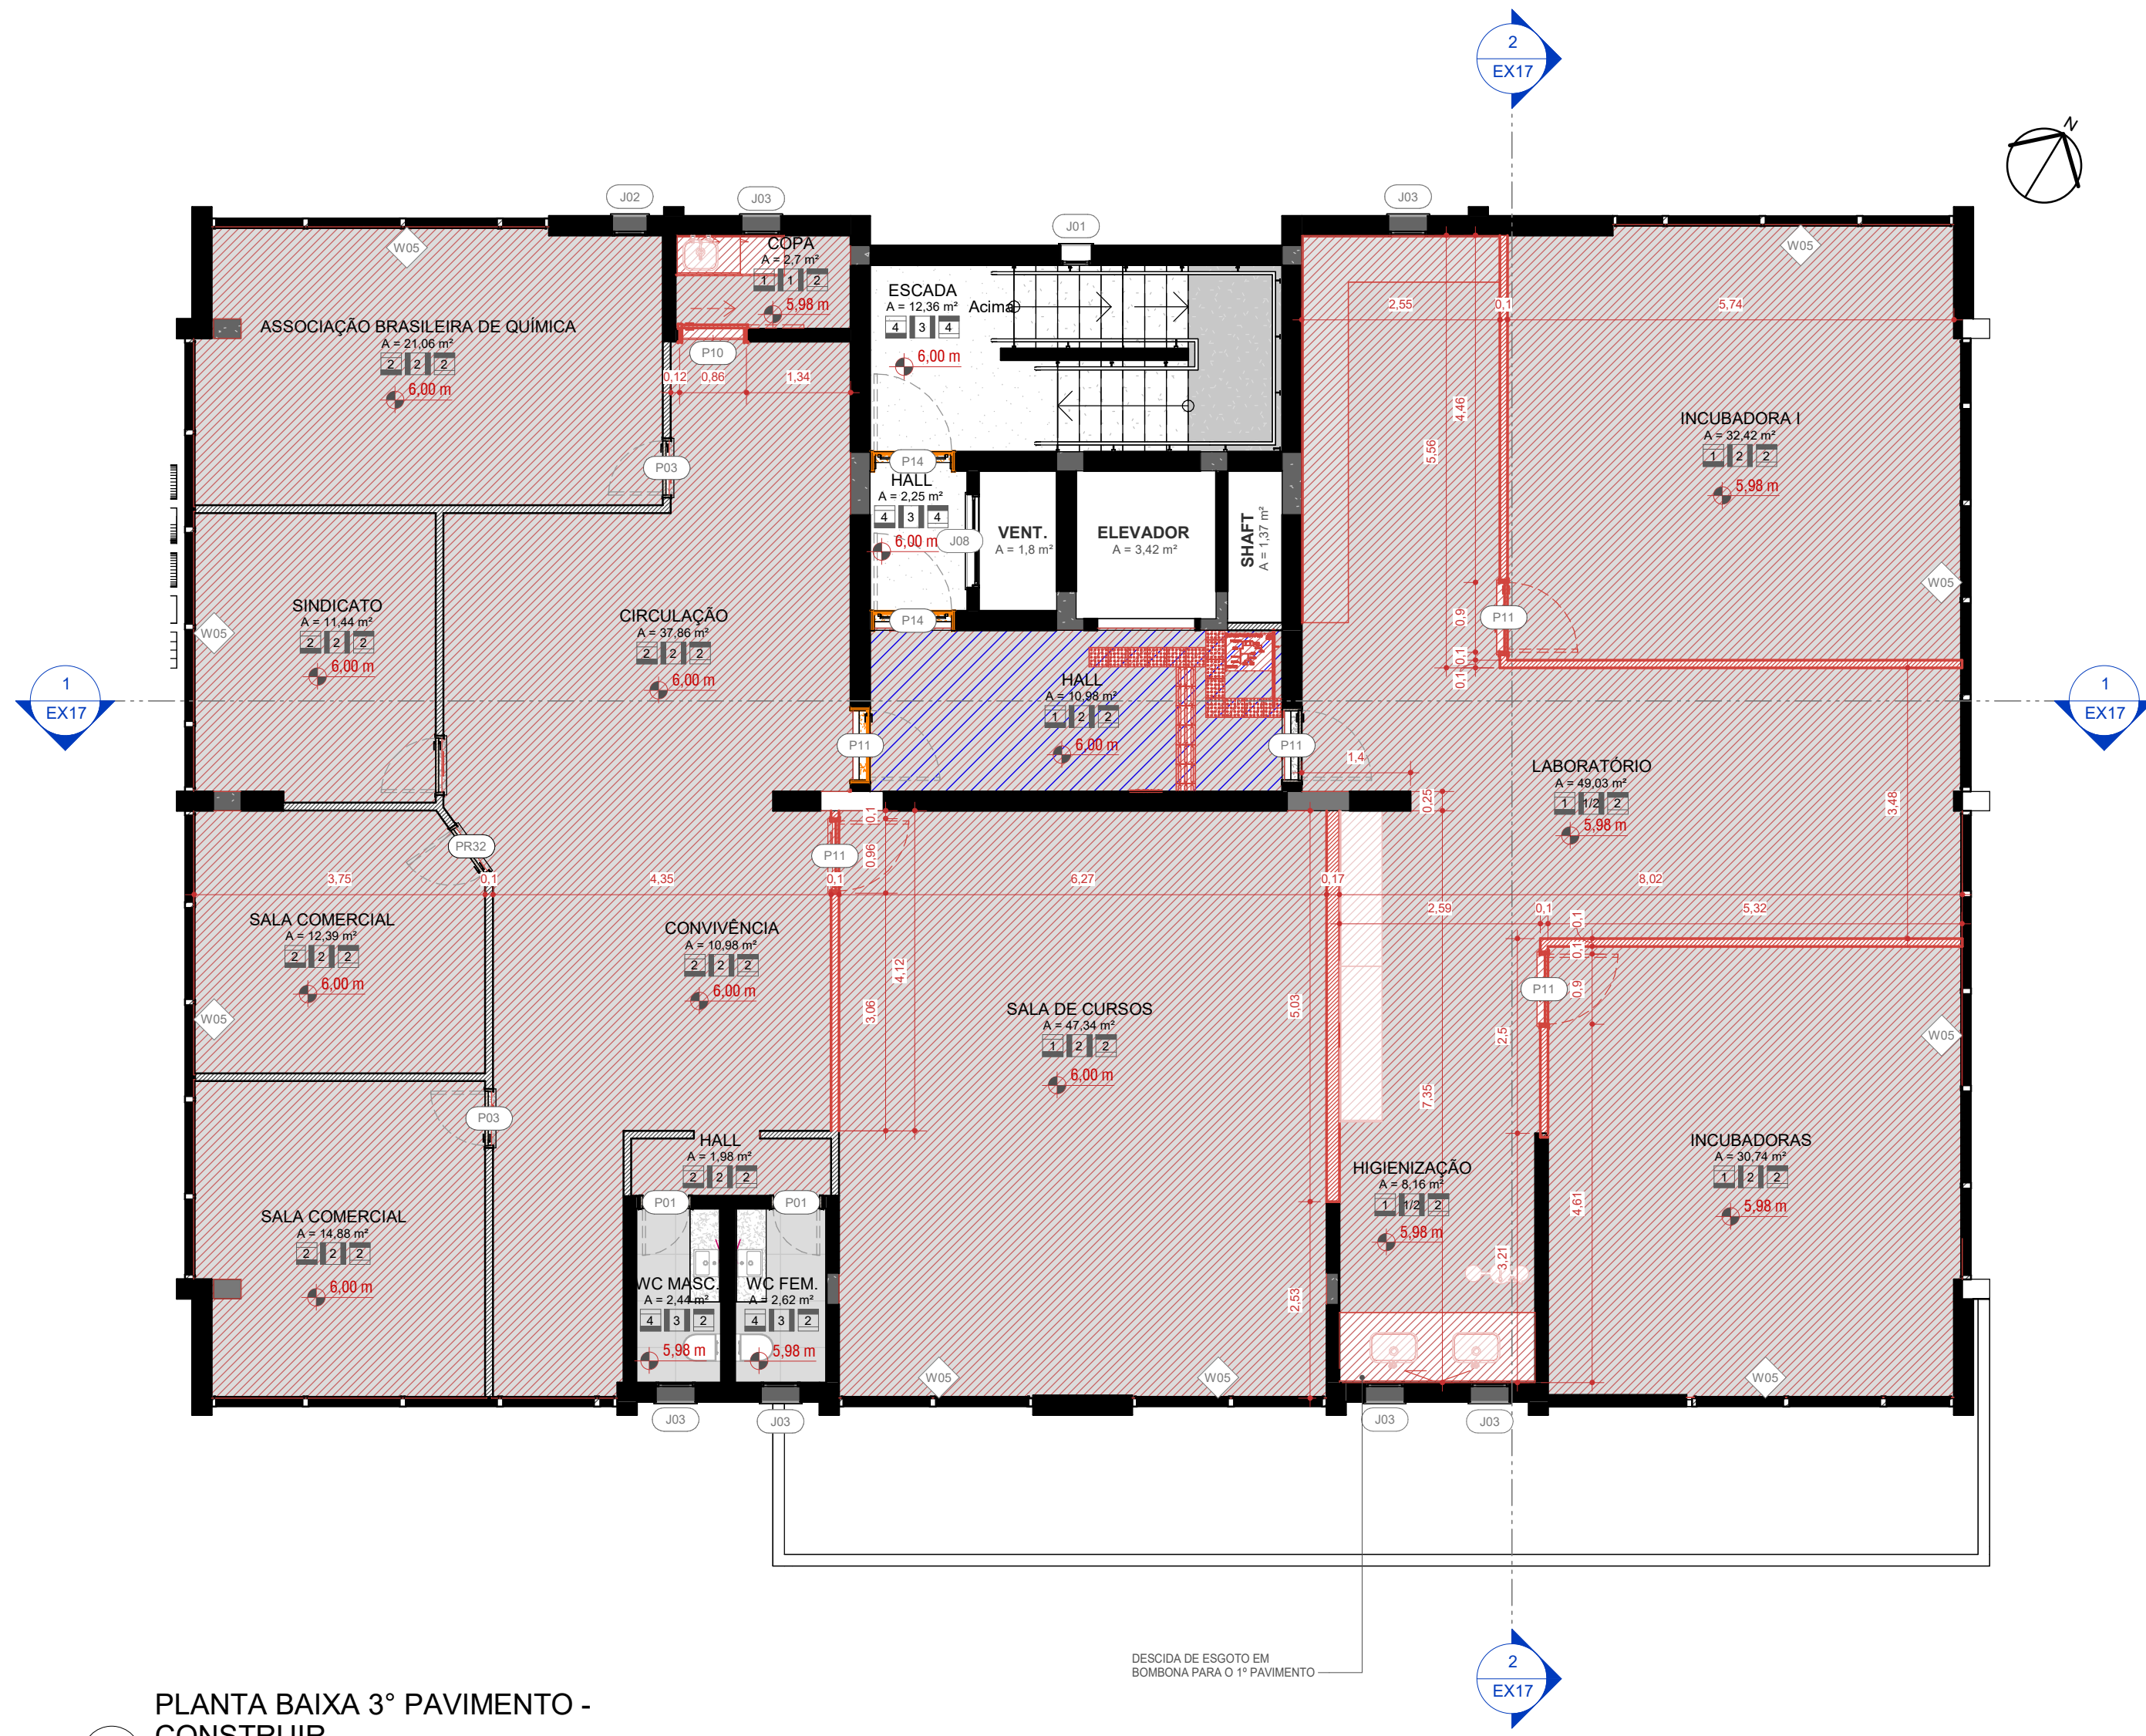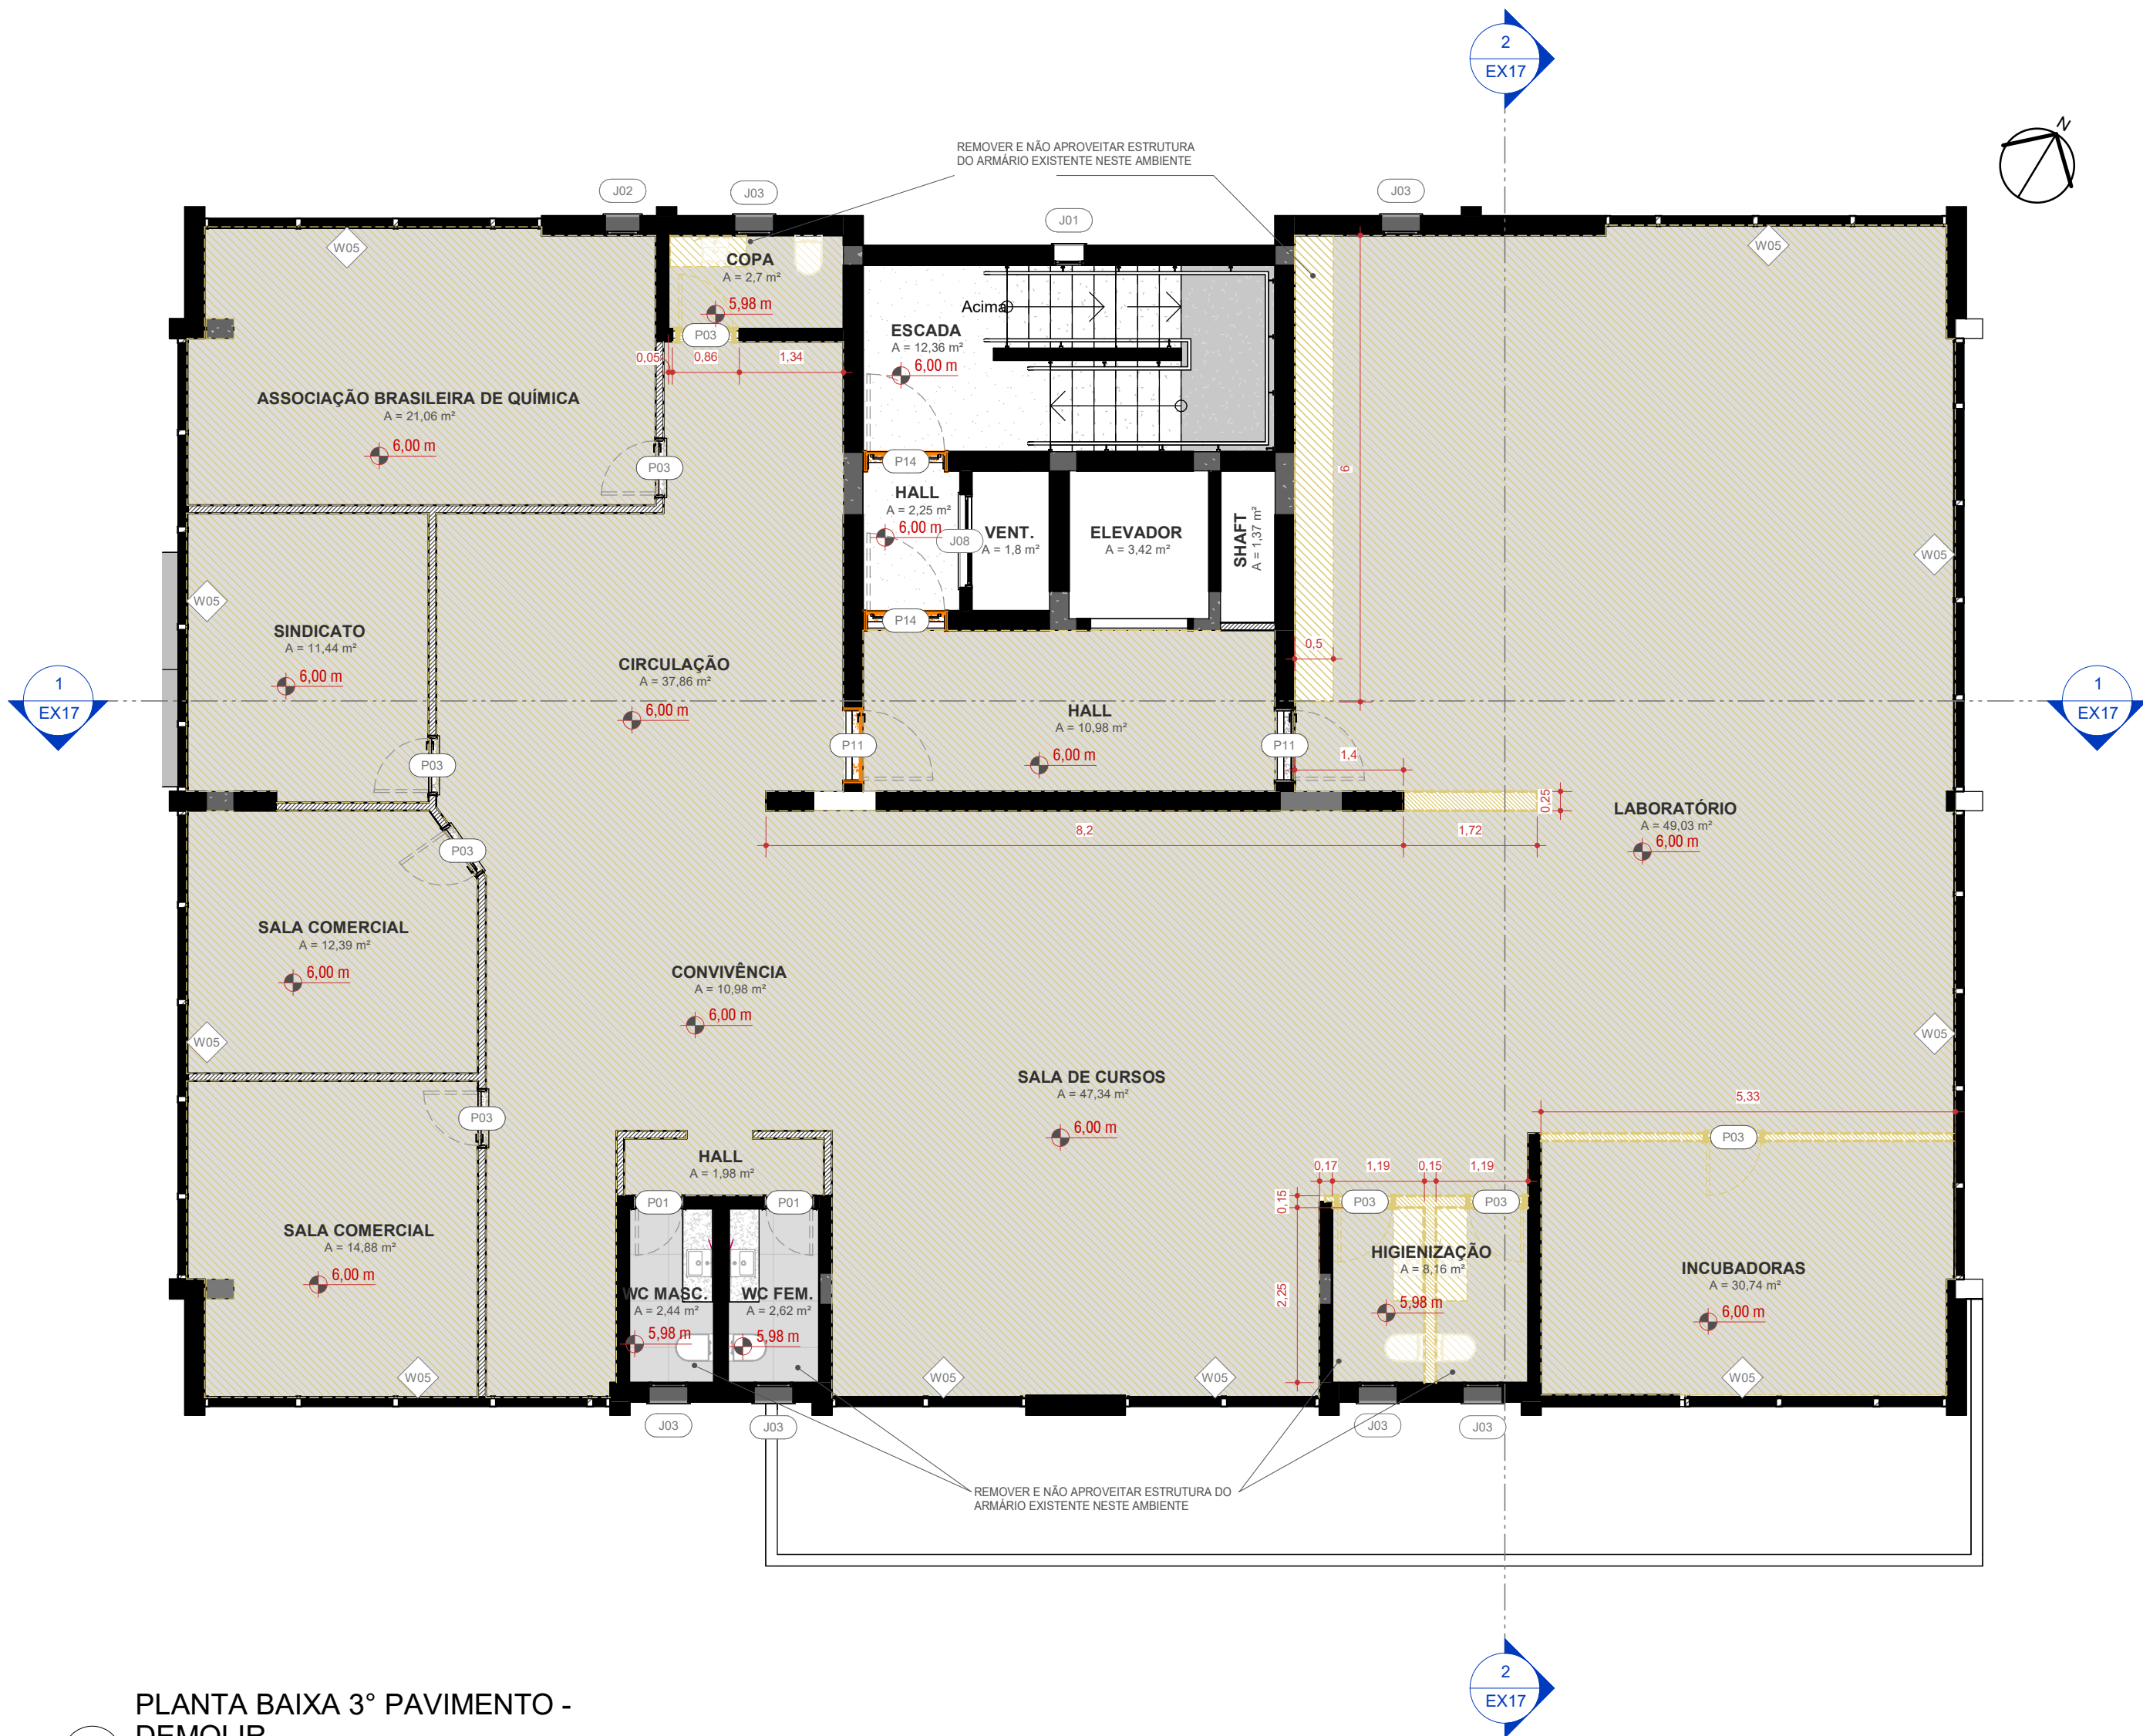

1 PLANTA BAIXA 3º PAVIMENTO -
DEMOLIR
ESCALA 1:75

2 PLANTA BAIXA 3º PAVIMENTO -
CONSTRUIR
ESCALA 1:75

LEGENDA - REVESTIMENTOS


- PISOS
- 1 - Porcelanato cimentício cinza claro em acabamento acetinado 90x90cm
 - 2 - Carpete cinza
 - 3 - Paver em concreto
 - 4 - Piso existente a manter
 - 5 - Porcelanato cimentício cinza médio em acabamento natural 90x90cm
 - 6 - Piso spot
 - 7 - Piso vinílico

- PAREDES
- 1 - Porcelanato Cimentício Branco 90x90cm
 - 2 - Pintura látex acrílica
 - 3 - Pintura/revestimento existente a manter

- TETO
- 1 - Sem forro
 - 2 - Gesso em fibra mineral
 - 3 - Gesso drywall resistente a umidade
 - 4 - Pintura existente a manter

LEGENDA - REFORMA

- Demolir
- Construir
- Limpeza e polimento de piso

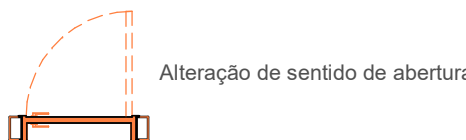

AMBIENTES 03	
AMBIENTE	ÁREA
03 PVTO 3	
ASSOCIAÇÃO BRASILEIRA DE QUÍMICA	21,06 m²
CIRCULAÇÃO	37,86 m²
CONVIVÊNCIA	10,98 m²
COPA	2,7 m²
ELEVADOR	3,42 m²
ESCADA	12,36 m²
HALL	10,98 m²
HALL	2,25 m²
HALL	1,98 m²
HIGIENIZAÇÃO	8,16 m²
INCUBADORA I	32,42 m²
INCUBADORAS	30,74 m²
LABORATÓRIO	49,03 m²
SALA COMERCIAL	12,39 m²
SALA COMERCIAL	14,88 m²
SALA DE CURSOS	47,34 m²
SHAFT	1,37 m²
SINDICATO	11,44 m²
VENT.	1,8 m²
WC FEM.	2,62 m²
WC MASC.	2,44 m²
ÁREA TOTAL	318,23 m²

TABELA - CORTINA DE VIDRO	
CÓD.	DESCRIÇÃO
W05	FECHAMENTO EM VIDRO E METALON
W07	FECHAMENTO EM VIDRO E METALON

TABELA - JANELAS - DEMOLIR x CONSTRUIR					
COD	QTD	LxHxP	DESCRIÇÃO	Fase criada	Fase demolida
J01	7	0,34x1,14/0,9	JANELA MÁXIMO-AR EM ALUMÍNIO E VIDRO - 1 FOLHA	Existente	Nenhum
J02	4	0,39x0,69/1,55	JANELA MÁXIMO-AR EM ALUMÍNIO E VIDRO - 1 FOLHA	Existente	Nenhum
J03	26	0,44x0,74/<var>1a>	JANELA MÁXIMO-AR EM ALUMÍNIO E VIDRO - 1 FOLHA	Existente	Nenhum
J04	3	0,54x0,94/<var>1a>	JANELA MÁXIMO-AR EM ALUMÍNIO E VIDRO - 1 FOLHA	Existente	Nenhum
J05	4	0,54x1,34/0,9	JANELA MÁXIMO-AR EM ALUMÍNIO E VIDRO - 1 FOLHA	Existente	Nenhum
J06	1	0,94x0,34/1,8	JANELA MÁXIMO-AR EM ALUMÍNIO E VIDRO - 1 FOLHA	Existente	Nenhum
J07	1	0,74x0,64/1,4	JANELA MÁXIMO-AR EM ALUMÍNIO E VIDRO - 1 FOLHA	Existente	Nenhum
J08	8	1,14x1,04/<var>1a>	JANELA DE CORRER EM ALUMÍNIO E VIDRO - 2 FOLHAS	Existente	Nenhum
J09	1	1,44x0,94/1,1	JANELA DE CORRER EM ALUMÍNIO E VIDRO - 2 FOLHAS	Existente	Nenhum
J10	2	1,64x1,24/<var>1a>	JANELA DE CORRER EM ALUMÍNIO E VIDRO - 2 FOLHAS	Existente	Nenhum
J11	1	2,24x1,34/0,9	JANELA DE CORRER EM ALUMÍNIO E VIDRO - 3 FOLHAS	Existente	Nenhum
J12	4	2,44x1,44/0,6	JANELA DE CORRER EM ALUMÍNIO E VIDRO - 4 FOLHAS	Existente	Nenhum
J13	1	5,94x0,44/1,6	JANELA FIXA PERFURADA PARA VENTILAÇÃO	Existente	Nenhum
J14	5	0,64x0,24/0	JANELA MÁXIMO-AR EM ALUMÍNIO E VIDRO - 1 FOLHA	Existente	Nenhum

TABELA - PORTAS - DEMOLIR x CONSTRUIR						
COD	QT	L	H	DESCRIÇÃO	Fase criada	Fase demolida
P01	9	0,6	2,1	Estrutura em madeira e folha em madeira	Existente	Nenhum
P02	4	0,6	2,1	Estrutura em madeira e folha em madeira	Existente	Nenhum
P03	8	0,7	2,1	Estrutura em madeira e folha em madeira	Existente	Construção nova
P03	23	0,7	2,1	Estrutura em madeira e folha em madeira	Existente	Nenhum
P03	2	0,7	2,1	Estrutura em madeira e folha em madeira	Construção nova	Nenhum
P05	3	0,7	2,1	Estrutura em madeira e folha em madeira	Existente	Nenhum
P07	1	0,8	2,1	Estrutura em madeira e folha em madeira	Existente	Nenhum
P08	1	0,8	2,1	Estrutura em madeira e folha em madeira	Existente	Construção nova
P08	7	0,8	2,1	Estrutura em madeira e folha em madeira	Existente	Nenhum
P09	5	0,8	2,1	Estrutura em madeira e folha em madeira	Existente	Nenhum
P10	2	0,8	2,1	Porta em madeira preta com 1 folha	Construção nova	Nenhum
P11	24	0,9	2,1	Estrutura em madeira e folha em madeira	Existente	Nenhum
P11	3	0,9	2,1	Estrutura em madeira e folha em madeira	Construção nova	Nenhum
P12	3	0,97	2,48	Folha em alumínio preto e vidro	Construção nova	Nenhum
P13	1	1	2,1	Estrutura em madeira e folha em madeira pintada de branco e preto	Existente	Nenhum
P14	12	1	2,1	Estrutura em alumínio preto e folha corta-fogo em alumínio preto	Existente	Nenhum
P15	1	1	2,1	Vão com portal em madeira	Existente	Nenhum
P16	3	0,9	<varia >	Folha em alumínio preto e vidro	Existente	Nenhum
P17	1	1,5	2,1	Estrutura em alumínio preto e 2 folhas em alumínio preto e vidro	Existente	Nenhum
P17	2	1,5	2,1	Estrutura em alumínio preto e 2 folhas em alumínio preto e vidro	Construção nova	Nenhum
P18	1	1,6	2,1	Estrutura em madeira e 2 folhas em madeira	Existente	Nenhum
P20	1	1,9	2,1	Estrutura em alumínio preto e 2 folhas em alumínio preto e vidro	Existente	Construção nova
P20	1	1,9	2,1	Estrutura em alumínio preto e 2 folhas em alumínio preto e vidro	Construção nova	Nenhum
P21	1	2,94	1,94	Porta de correr duas folhas em madeira e vidro	Existente	Nenhum
P22	1	3,14	2,04	Porta de correr duas folhas com película jateada	Existente	Nenhum
P23	1	3,2	1,9	Portão de correr eletrônico em alumínio, com pintura eletrostática preta	Construção nova	Nenhum
P24	3	3,2	2,3	Portão de correr eletrônico em alumínio, com pintura eletrostática preta	Existente	Construção nova
P25	3	6,99	2,78	Portão camarão retrátil	Existente	Nenhum
P26	1	4	2,3	Portão de correr eletrônico em alumínio, com pintura eletrostática preta	Existente	Nenhum
P27	2	3,2	2,3	Portão basculante eletrônico em alumínio, com pintura eletrostática preta	Construção nova	Nenhum
P29	1	3,2	1,9	Portão de correr MANUAL em alumínio, com pintura eletrostática preta	Existente	Construção nova
P30	1	1,74	1,94	Porta de correr duas folhas em madeira e vidro	Existente	Nenhum
P31	1	1,1	2,1	Vão com portal em madeira	Existente	Nenhum
P33	1	1,1	2,1	Porta de madeira, uma folha de abrir, com vidro transparente 6mm, pintura eletrostática preta	Construção nova	Nenhum
P35	2	0,8	2,18	Porta de abrir uma folha em vidro com mola hidráulica	Existente	Construção nova
P35	2	0,8	2,18	Porta de abrir uma folha em vidro com mola hidráulica	Construção nova	Nenhum
P36	1	0,65	1,8	Estrutura em alumínio e folha em alumínio com fechadura magnética	Existente	Nenhum

PROJETO EXECUTIVO

PROJETO: PROJETO ARQUITETÔNICO DE REFORMA	ENDEREÇO DO PROJETO: RUA BERNARDO PIRES, 128 - SANTANA, PORTO ALEGRE/RS - CEP 90620-010
CLIENTE: CONSELHO REGIONAL DE QUÍMICA DA 5ª REGIÃO	NÚMERO DE CONTRATO: 2/2024
CPF/CNPJ: 92.909.068/0001-06	RESPONSÁVEL TÉCNICO PELO PROJETO: LUIZA DE MATTOS SILVA CAU A248102-2
Documento assinado digitalmente LUIZA DE MATTOS SILVA Data: 27/06/2025 08:43:02-0300 Verifique em https://validar.digov.br	PRANCHA: EX06/38
CONTEÚDO DA PRANCHA: 3º Pavimento - Planta de construção e planta de demolição	ESCALA INDICADA: 26/06/2025 23:25:13
EQUIPE TÉCNICA: URBE Ateliê de Arquitetura ateliurbe@gmail.com	ateliê de arquitetura

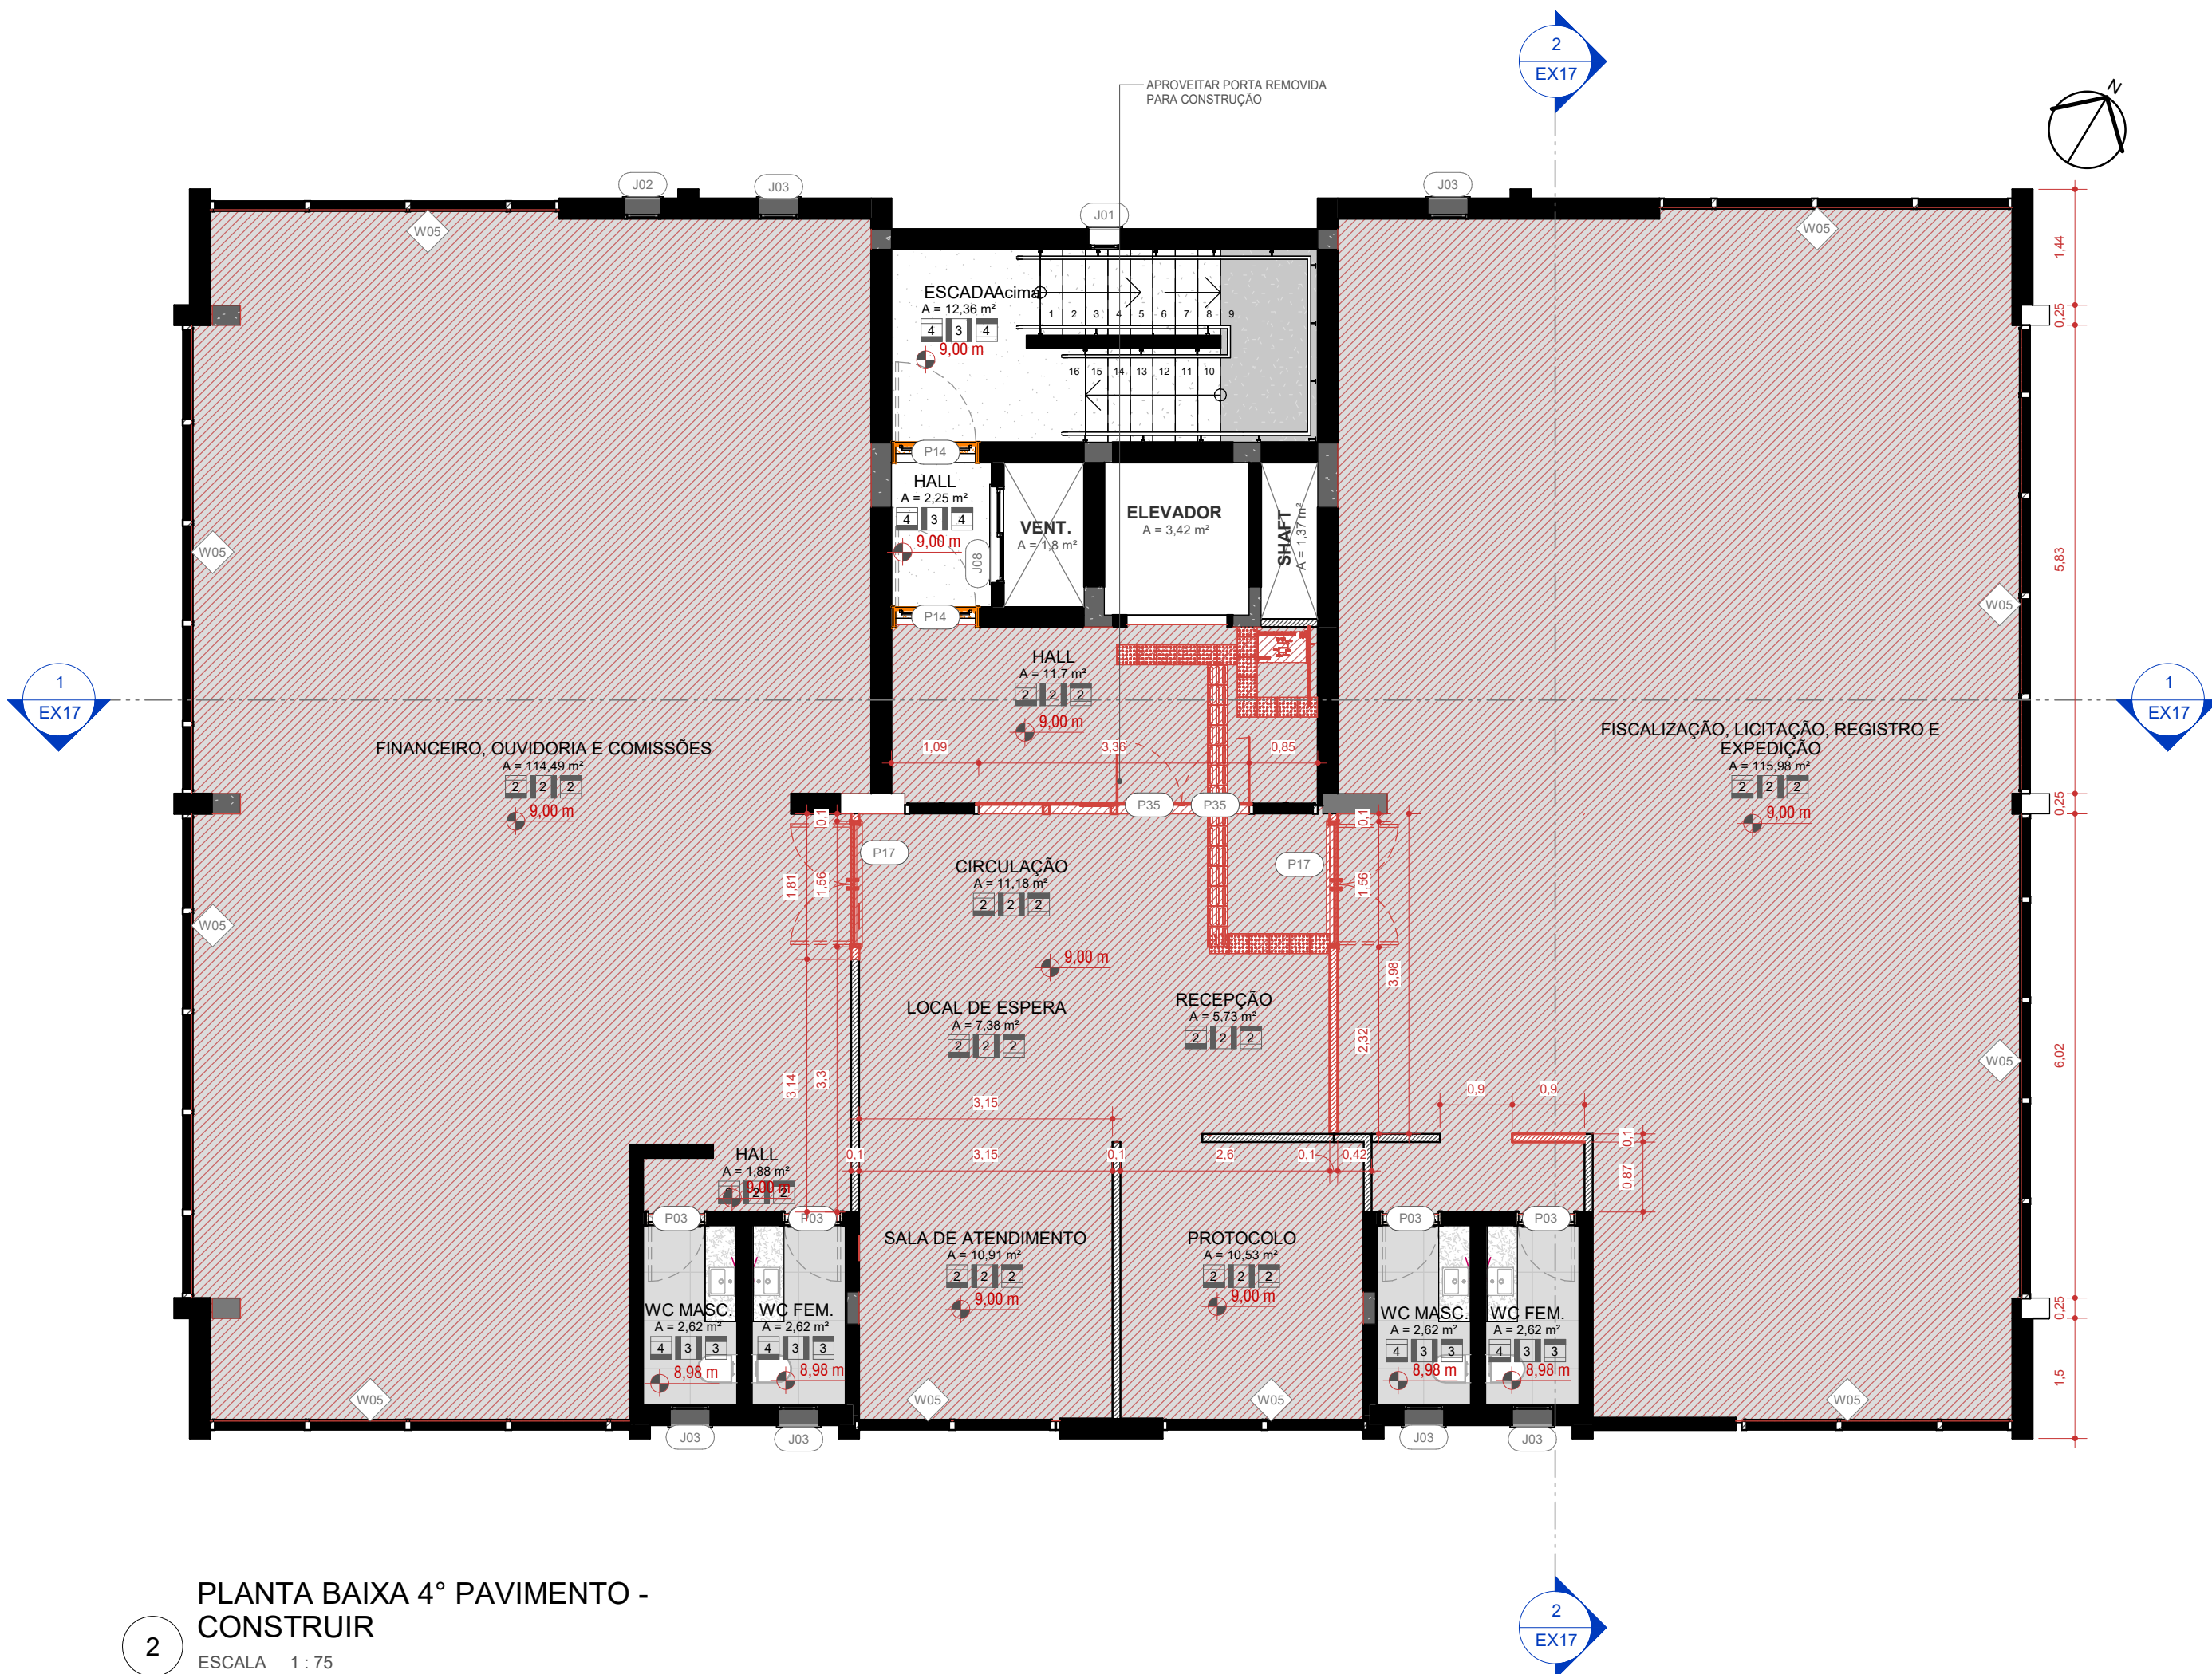
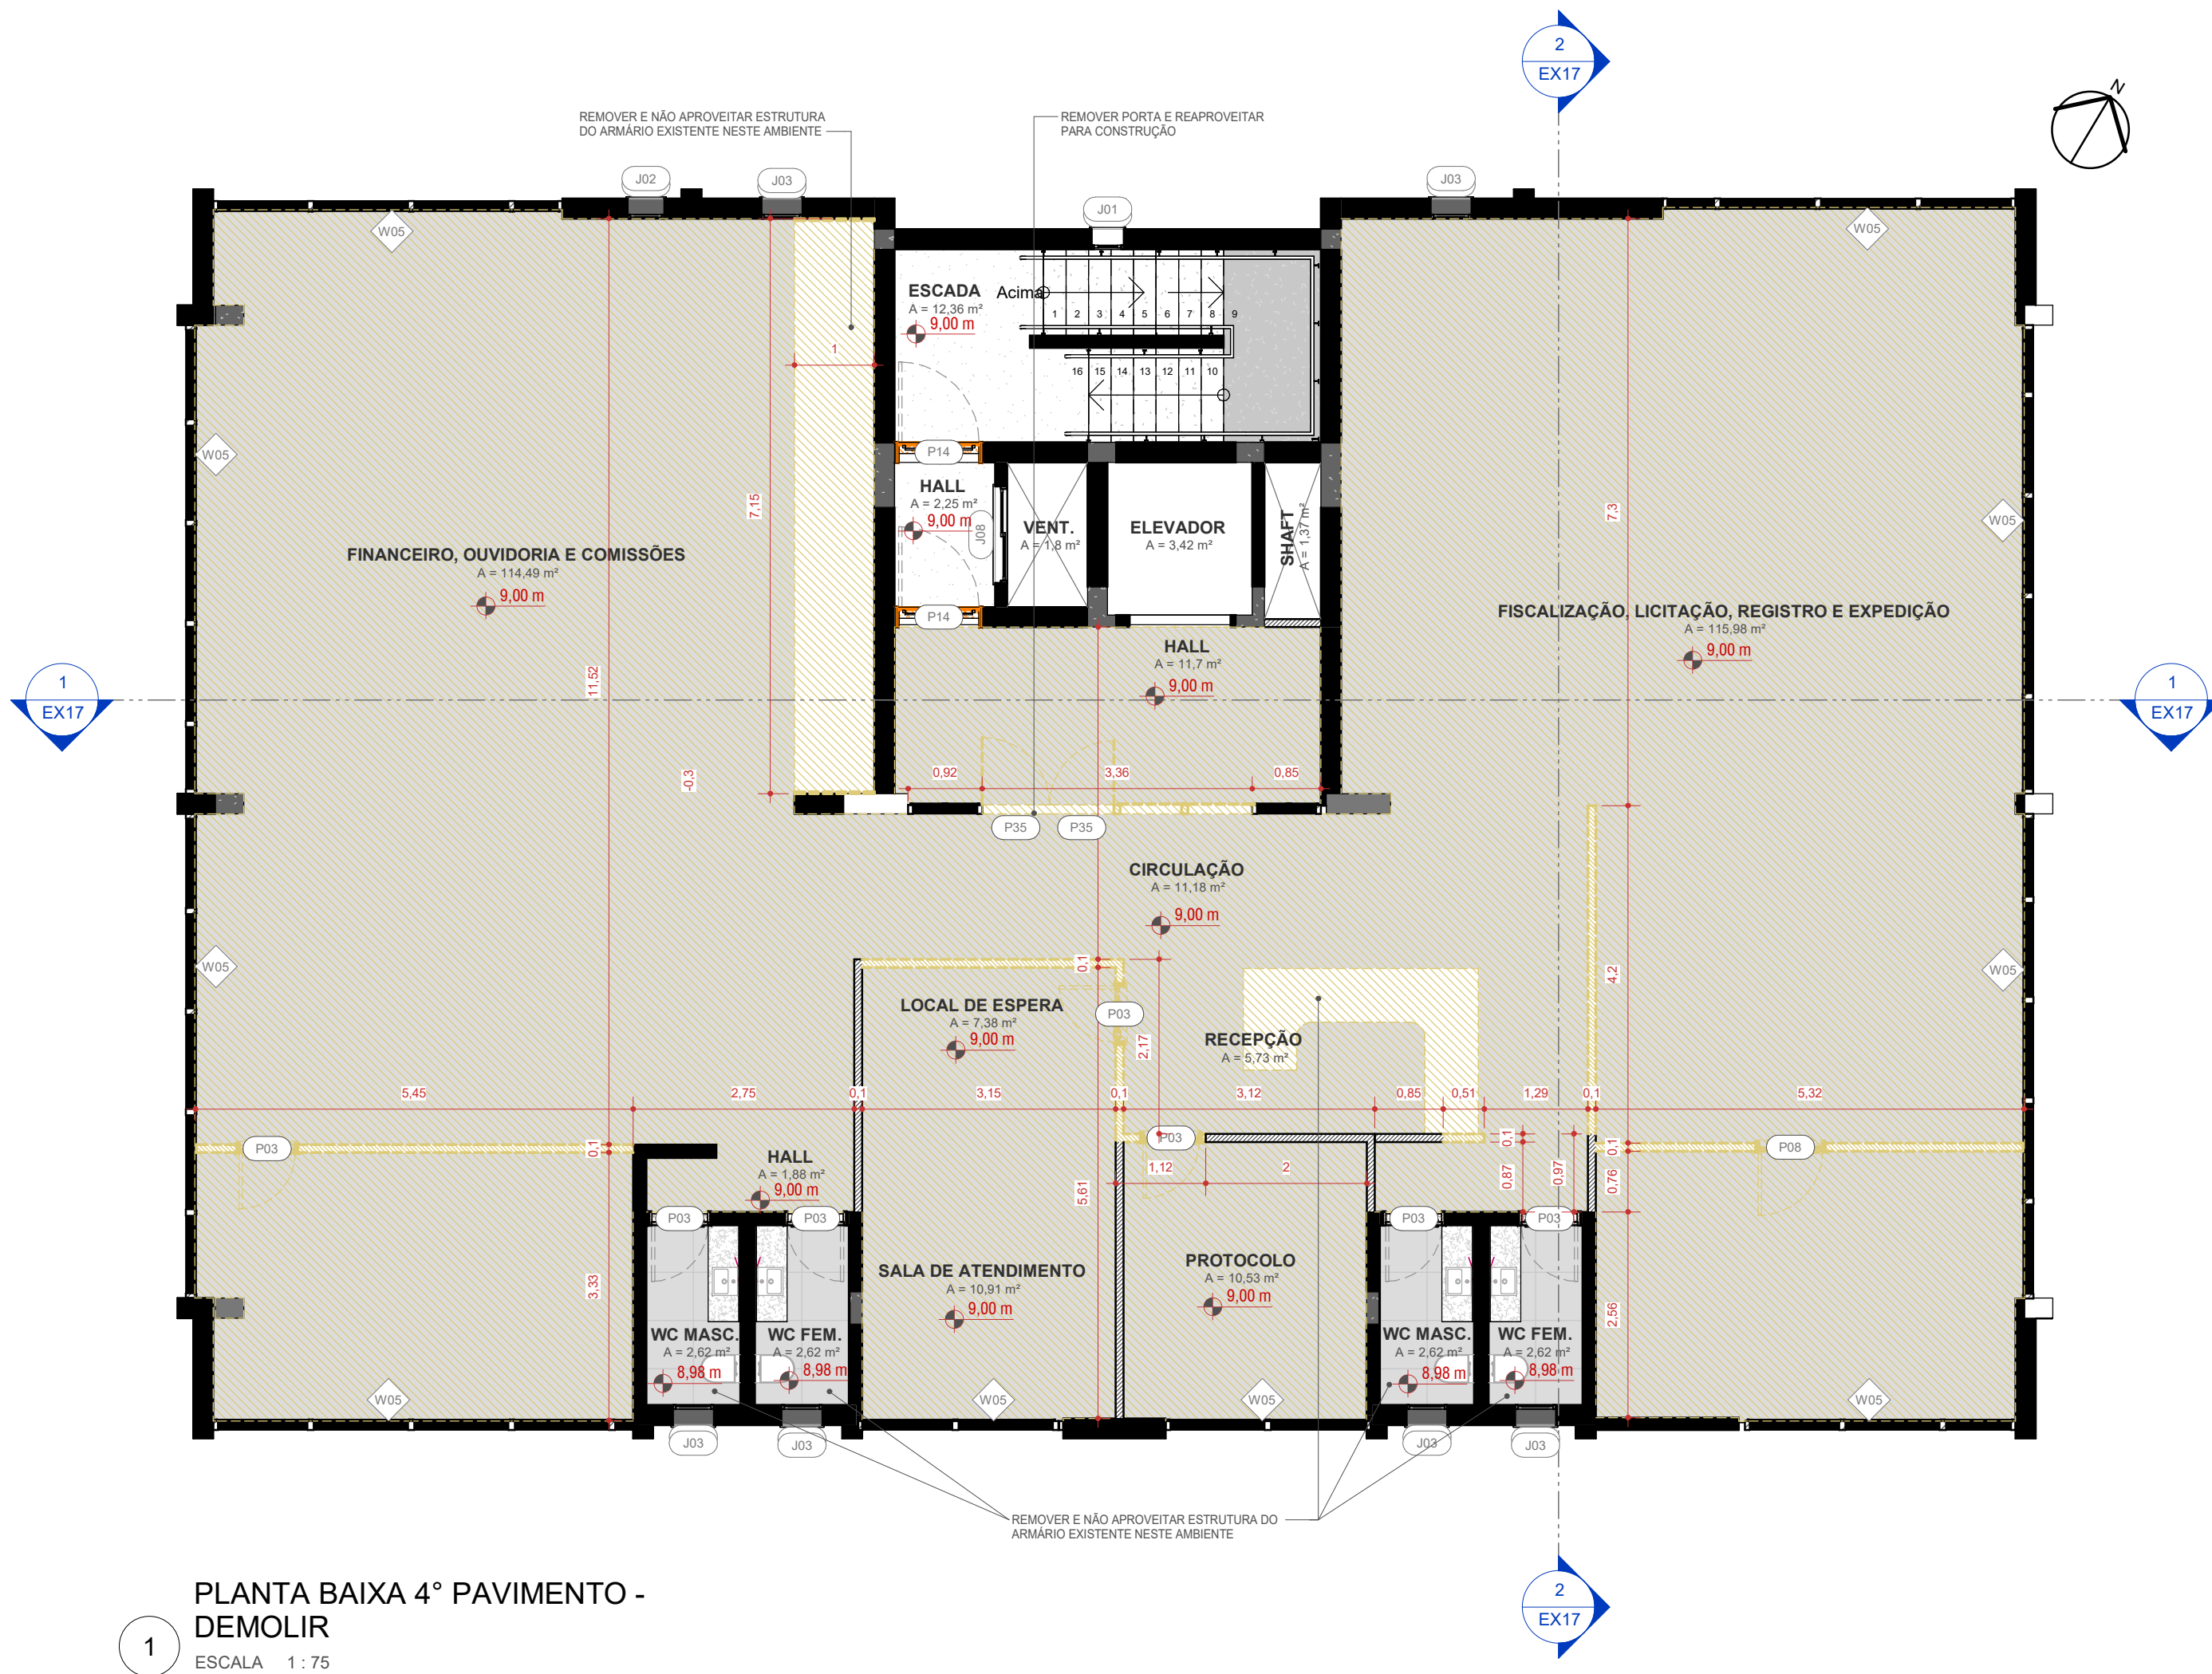


TABELA - CORTINA DE VIDRO	
CÓD.	DESCRIÇÃO
W05	FECHAMENTO EM VIDRO E METALÓN
W07	FECHAMENTO EM VIDRO E METALÓN

TABELA - JANELAS - DEMOLIR x CONSTRUIR					
COD	QTD	LxHxP	DESCRIÇÃO	Fase criada	Fase demolida
J01	7	0,34x1,14/0,9	JANELA MÁXIMO-AR EM ALUMÍNIO E VIDRO - 1 FOLHA	Existente	Nenhum
J02	4	0,39x0,69/1,55	JANELA MÁXIMO-AR EM ALUMÍNIO E VIDRO - 1 FOLHA	Existente	Nenhum
J03	26	0,44x0,74/1,55	JANELA MÁXIMO-AR EM ALUMÍNIO E VIDRO - 1 FOLHA	Existente	Nenhum
J04	3	0,54x0,94/1,55	JANELA MÁXIMO-AR EM ALUMÍNIO E VIDRO - 1 FOLHA	Existente	Nenhum
J05	4	0,54x1,34/0,9	JANELA MÁXIMO-AR EM ALUMÍNIO E VIDRO - 1 FOLHA	Existente	Construção nova
J06	1	0,94x0,34/1,8	JANELA MÁXIMO-AR EM ALUMÍNIO E VIDRO - 1 FOLHA	Existente	Nenhum
J07	1	0,94x0,94/1,1	JANELA MÁXIMO-AR EM ALUMÍNIO E VIDRO - 1 FOLHA	Existente	Nenhum
J08	8	1,14x1,04/1,55	JANELA MÁXIMO-AR EM ALUMÍNIO E VIDRO - 2 FOLHAS	Existente	Nenhum
J09	1	1,44x0,94/1,1	JANELA MÁXIMO-AR EM ALUMÍNIO E VIDRO - 2 FOLHAS	Existente	Nenhum
J10	2	1,64x1,24/1,55	JANELA MÁXIMO-AR EM ALUMÍNIO E VIDRO - 2 FOLHAS	Existente	Nenhum
J11	1	2,24x1,34/0,9	JANELA MÁXIMO-AR EM ALUMÍNIO E VIDRO - 2 FOLHAS	Existente	Nenhum
J12	4	2,44x1,44/0,6	JANELA MÁXIMO-AR EM ALUMÍNIO E VIDRO - 4 FOLHAS	Existente	Nenhum
J13	1	5,94x0,44/1,6	JANELA MÁXIMO-AR EM ALUMÍNIO E VIDRO - 1 FOLHA	Existente	Nenhum
J14	5	0,64x2,04/0	JANELA MÁXIMO-AR EM ALUMÍNIO E VIDRO - 1 FOLHA	Existente	Nenhum

AMBIENTES 04	
AMBIENTE	ÁREA
04_PVTO_4	
CIRCULAÇÃO	11,18 m²
ELEVADOR	3,42 m²
ESCADA	12,36 m²
FINANCEIRO, OUVIDORIA E COMISSÕES	114,49 m²
FISCALIZAÇÃO, LICITAÇÃO, REGISTRO E EXPEDIÇÃO	115,98 m²
HALL	2,25 m²
HALL	11,7 m²
HALL	1,88 m²
HALL	2,3 m²
LOCAL DE ESPERA	7,38 m²
PROTOCOLO	10,53 m²
RECEPÇÃO	5,73 m²
SALA DE ATENDIMENTO	10,53 m²
SHAFT	1,37 m²
VENT.	1,8 m²
WC FEM.	2,62 m²
WC MASC.	2,62 m²
WC MASC.	2,62 m²
ÁREA TOTAL	323,76 m²

LEGENDA - REVESTIMENTOS

- PISOS
- Porcelanato cimentício cinza claro em acabamento acinzentado 90x60cm
 - Carpete cinza
 - Piso existente a manter
 - Piso existente a manter
 - Porcelanato cimentício cinza médio em acabamento natural 90x60cm
 - Piso epóxi
 - Piso vinílico

- PAREDES
- Seixo
 - Gesso em fibra mineral
 - Gesso drywall resistente a umidade
 - Pintura existente a manter

- TETO
- Seixo
 - Gesso em fibra mineral
 - Gesso drywall resistente a umidade
 - Pintura existente a manter

LEGENDA - REFORMA


- Demolir
- Construir
- Limpeza e polimento de piso

- Alteração de sentido de abertura


TABELA - PORTAS - DEMOLIR x CONSTRUIR						
COD	QT	L	H	DESCRIÇÃO	Fase criada	Fase demolida
P01	9	0,6	2,1	Estrutura em madeira e folha em madeira	Existente	Nenhum
P02	4	0,6	2,1	Estrutura em madeira e folha em madeira	Existente	Nenhum
P03	8	0,7	2,1	Estrutura em madeira e folha em madeira	Existente	Construção nova
P03	23	0,7	2,1	Estrutura em madeira e folha em madeira	Existente	Nenhum
P03	2	0,7	2,1	Estrutura em madeira e folha em madeira	Construção nova	Nenhum
P05	3	0,7	2,1	Estrutura em madeira e folha em madeira	Existente	Nenhum
P07	1	0,8	2,1	Estrutura em madeira e folha em madeira	Existente	Nenhum
P08	1	0,8	2,1	Estrutura em madeira e folha em madeira	Existente	Construção nova
P08	7	0,8	2,1	Estrutura em madeira e folha em madeira	Existente	Nenhum
P09	5	0,8	2,1	Estrutura em madeira e folha em madeira	Existente	Nenhum
P10	2	0,8	2,1	Porta em madeira preta com 1 folha	Construção nova	Nenhum
P11	24	0,9	2,1	Estrutura em madeira e folha em madeira	Existente	Nenhum
P11	3	0,9	2,1	Estrutura em madeira e folha em madeira	Construção nova	Nenhum
P12	3	0,97	2,48	Folha em alumínio preto e vidro	Construção nova	Nenhum
P13	1	1	2,1	Estrutura em madeira e folha em madeira pintada de branco e preto	Existente	Nenhum
P14	12	1	2,1	Estrutura em alumínio preto e folha corta-fogo em alumínio preto	Existente	Nenhum
P15	1	1	2,1	Vão com portal em madeira	Existente	Nenhum
P16	3	0,9	<varia >	Folha em alumínio preto e vidro	Existente	Nenhum
P17	1	1,5	2,1	Estrutura em alumínio preto e 2 folhas em alumínio preto e vidro	Existente	Nenhum
P17	2	1,5	2,1	Estrutura em alumínio preto e 2 folhas em alumínio preto e vidro	Construção nova	Nenhum
P18	1	1,6	2,1	Estrutura em madeira e 2 folhas em madeira	Existente	Nenhum
P20	1	1,9	2,1	Estrutura em alumínio preto e 2 folhas em alumínio preto e vidro	Existente	Construção nova
P20	1	1,9	2,1	Estrutura em alumínio preto e 2 folhas em alumínio preto e vidro	Construção nova	Nenhum
P21	1	2,94	1,94	Porta de correr duas folhas em madeira e vidro	Existente	Nenhum
P22	1	3,14	2,04	Porta de correr duas folhas com película jateada	Existente	Nenhum
P23	1	3,2	1,9	Portão de correr eletrônico em alumínio, com pintura eletrostática preta	Construção nova	Nenhum
P24	3	3,2	2,3	Portão de correr eletrônico em alumínio, com pintura eletrostática preta	Existente	Construção nova
P25	3	6,99	2,78	Porta camarão retrátil	Existente	Nenhum
P28	1	4	2,3	Portão de correr eletrônico em alumínio, com pintura eletrostática preta	Existente	Nenhum
P27	2	3,2	2,3	Portão basculante eletrônico em alumínio, com pintura eletrostática preta	Construção nova	Nenhum
P29	1	3,2	1,9	Portão de correr MANUAL em alumínio, com pintura eletrostática preta	Existente	Construção nova
P30	1	1,74	1,94	Porta de correr duas folhas em madeira e vidro	Existente	Nenhum
P31	1	1,1	2,1	Vão com portal em madeira	Existente	Nenhum
P33	1	1,1	2,1	Porta de madeira, uma folha de abrir, com vidro transparente 6mm, pintura eletrostática preta	Existente	Nenhum
P35	2	0,8	2,18	Porta de abrir uma folha em vidro com mola hidráulica	Existente	Construção nova
P35	2	0,8	2,18	Porta de abrir uma folha em vidro com mola hidráulica	Construção nova	Nenhum
P36	1	0,65	1,8	Estrutura em alumínio e folha em alumínio com fechadura magnética	Existente	Nenhum

PROJETO EXECUTIVO

PROJETO: PROJETO ARQUITETÔNICO DE REFORMA	ENDEREÇO DO PROJETO: RUA BERNARDO PIRES, 128 - SANTANA, PORTO ALEGRE/RS - CEP 90620-010
CLIENTE: CONSELHO REGIONAL DE QUÍMICA DA 5ª REGIÃO	NÚMERO DE CONTRATO: 2/2024
CPF/CNPJ: 92.909.068/0001-06	Documento assinado digitalmente LUIZA DE MATTOS SILVA Data: 27/06/2025 08:43:02 -0300 Verifique em https://validar.br.gov.br
RESPONSÁVEL TÉCNICO PELO PROJETO: LUIZA DE MATTOS SILVA CAU A248102-2	PRANCHA EX07/38
CONTEÚDO DA PRANCHA 4º Pavimento - Planta de construção e planta de demolição	ESCALA INDICADA
EQUIPE TÉCNICA URBE Ateliê de Arquitetura ateliurbe@gmail.com	ateliê de arquitetura

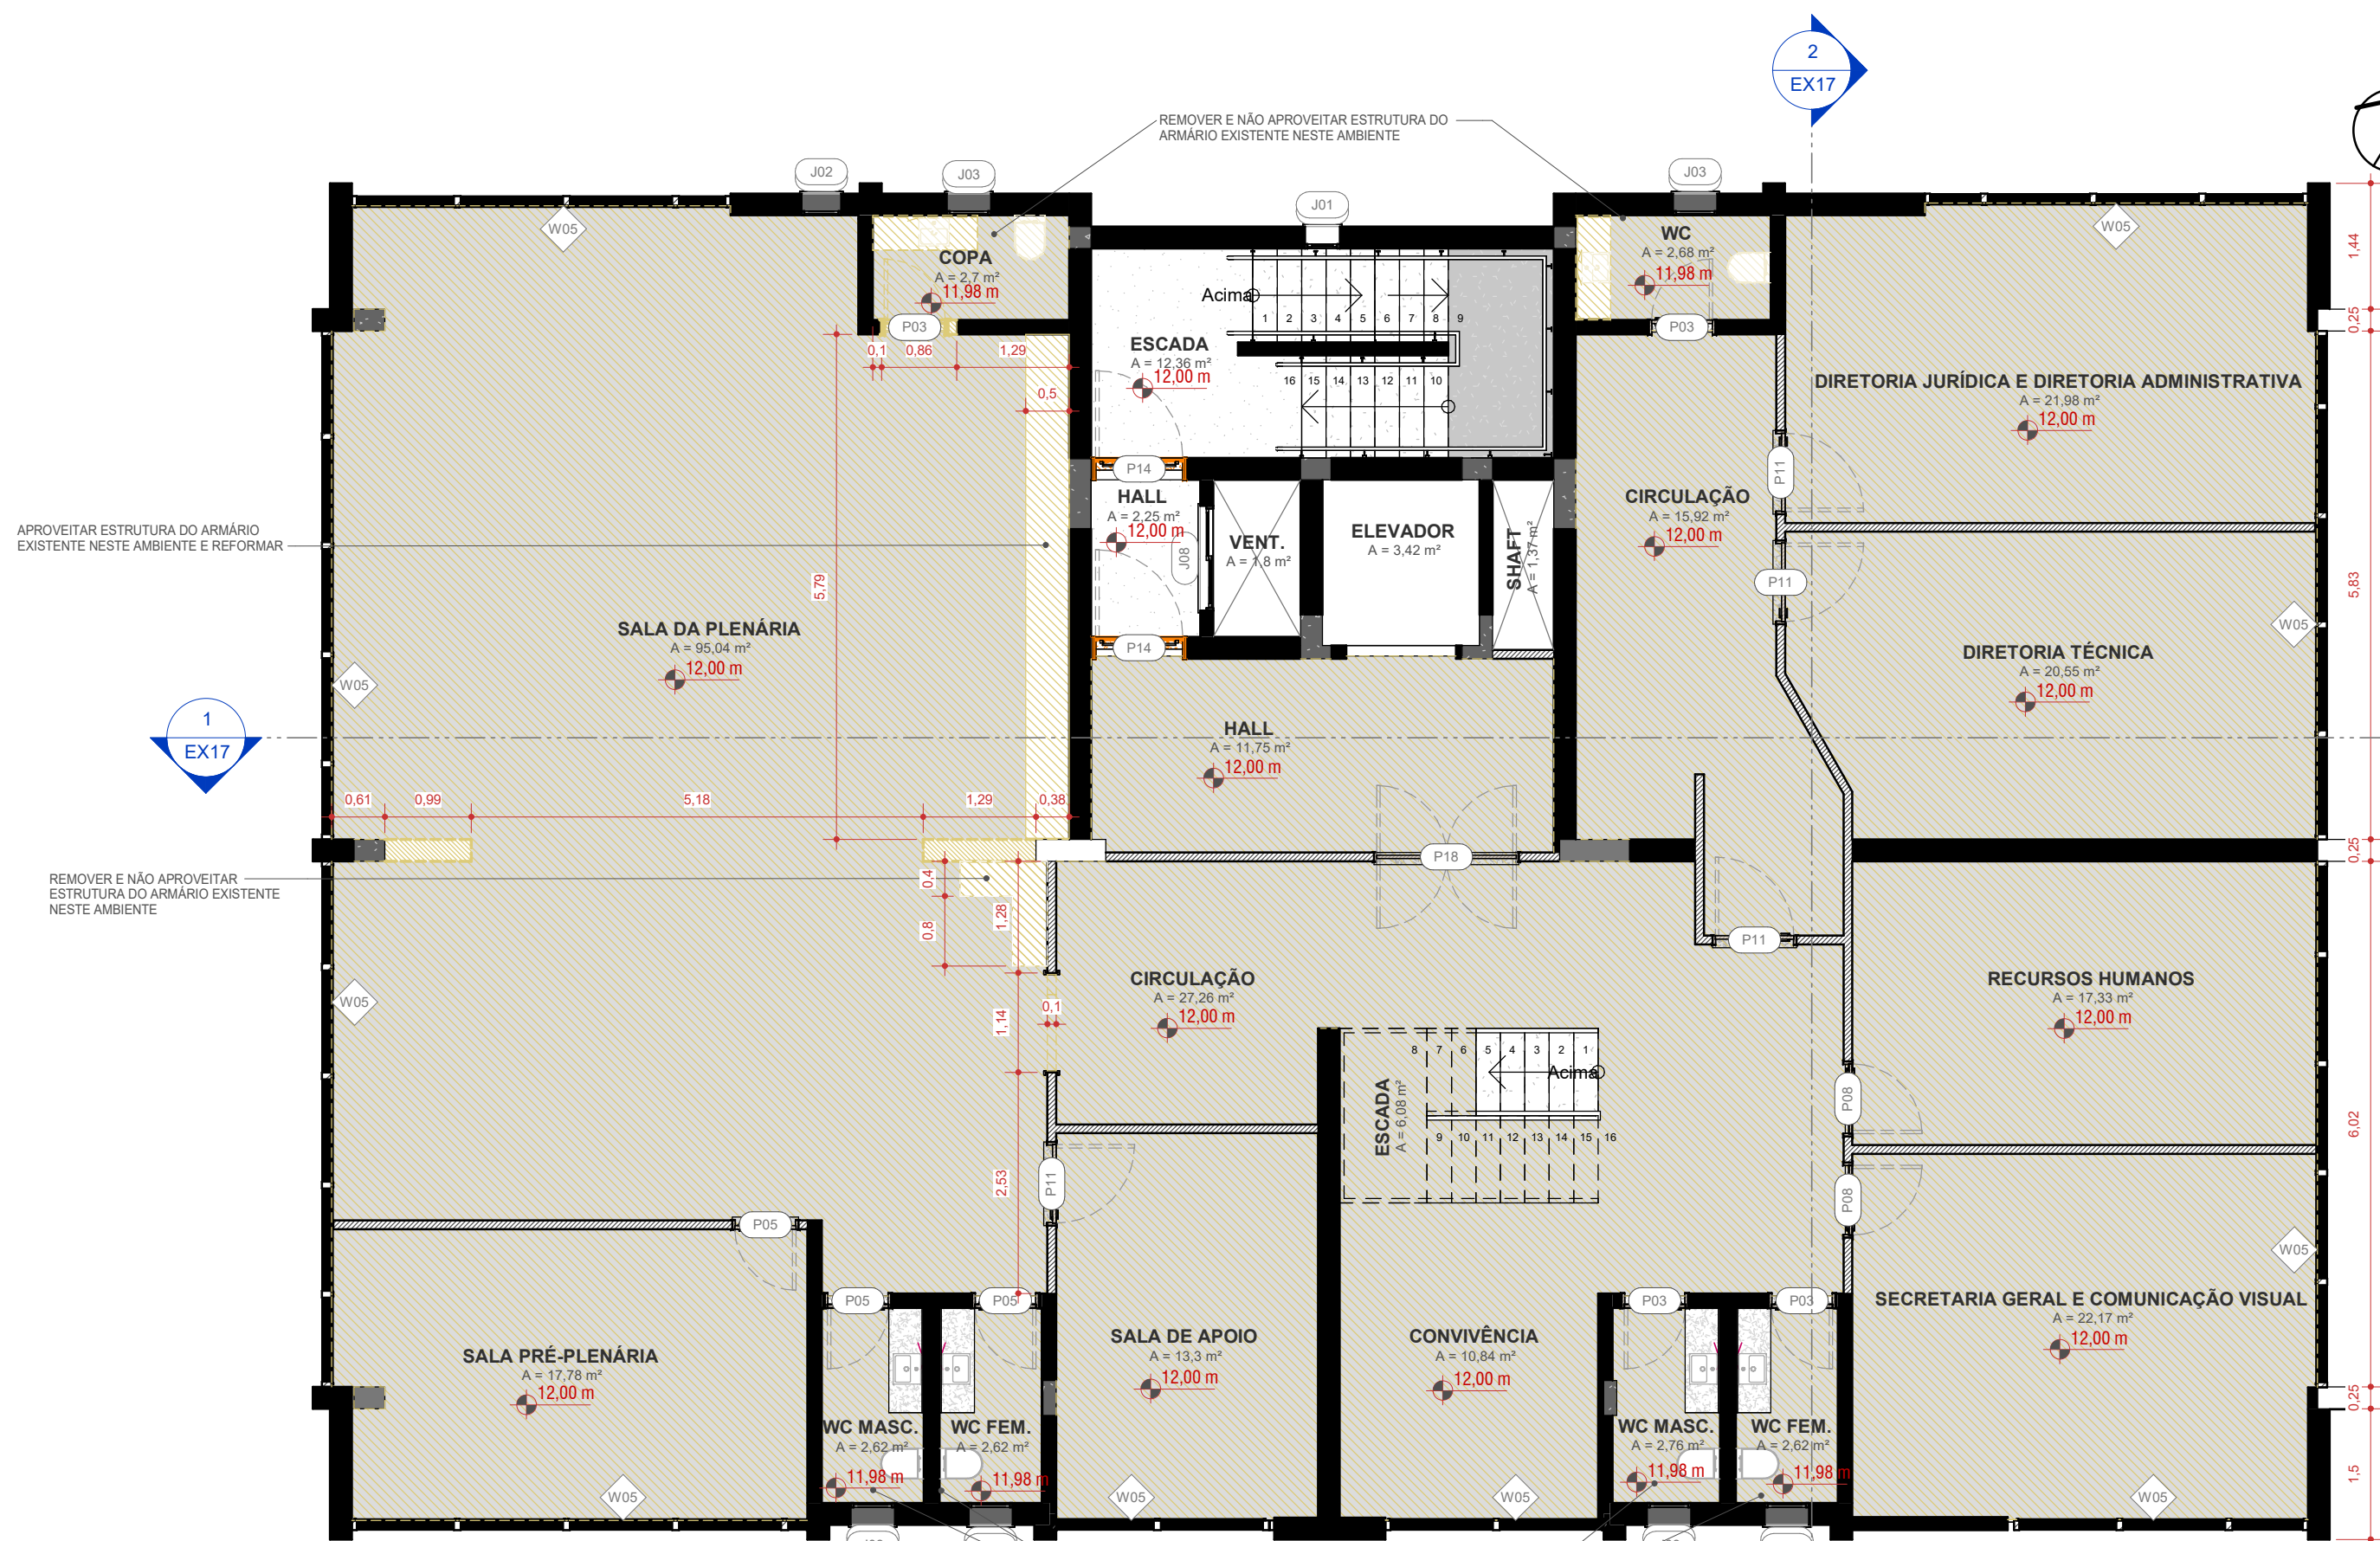

1 PLANTA BAIXA 5º PAVIMENTO - DEMOLIR
ESCALA 1 : 75

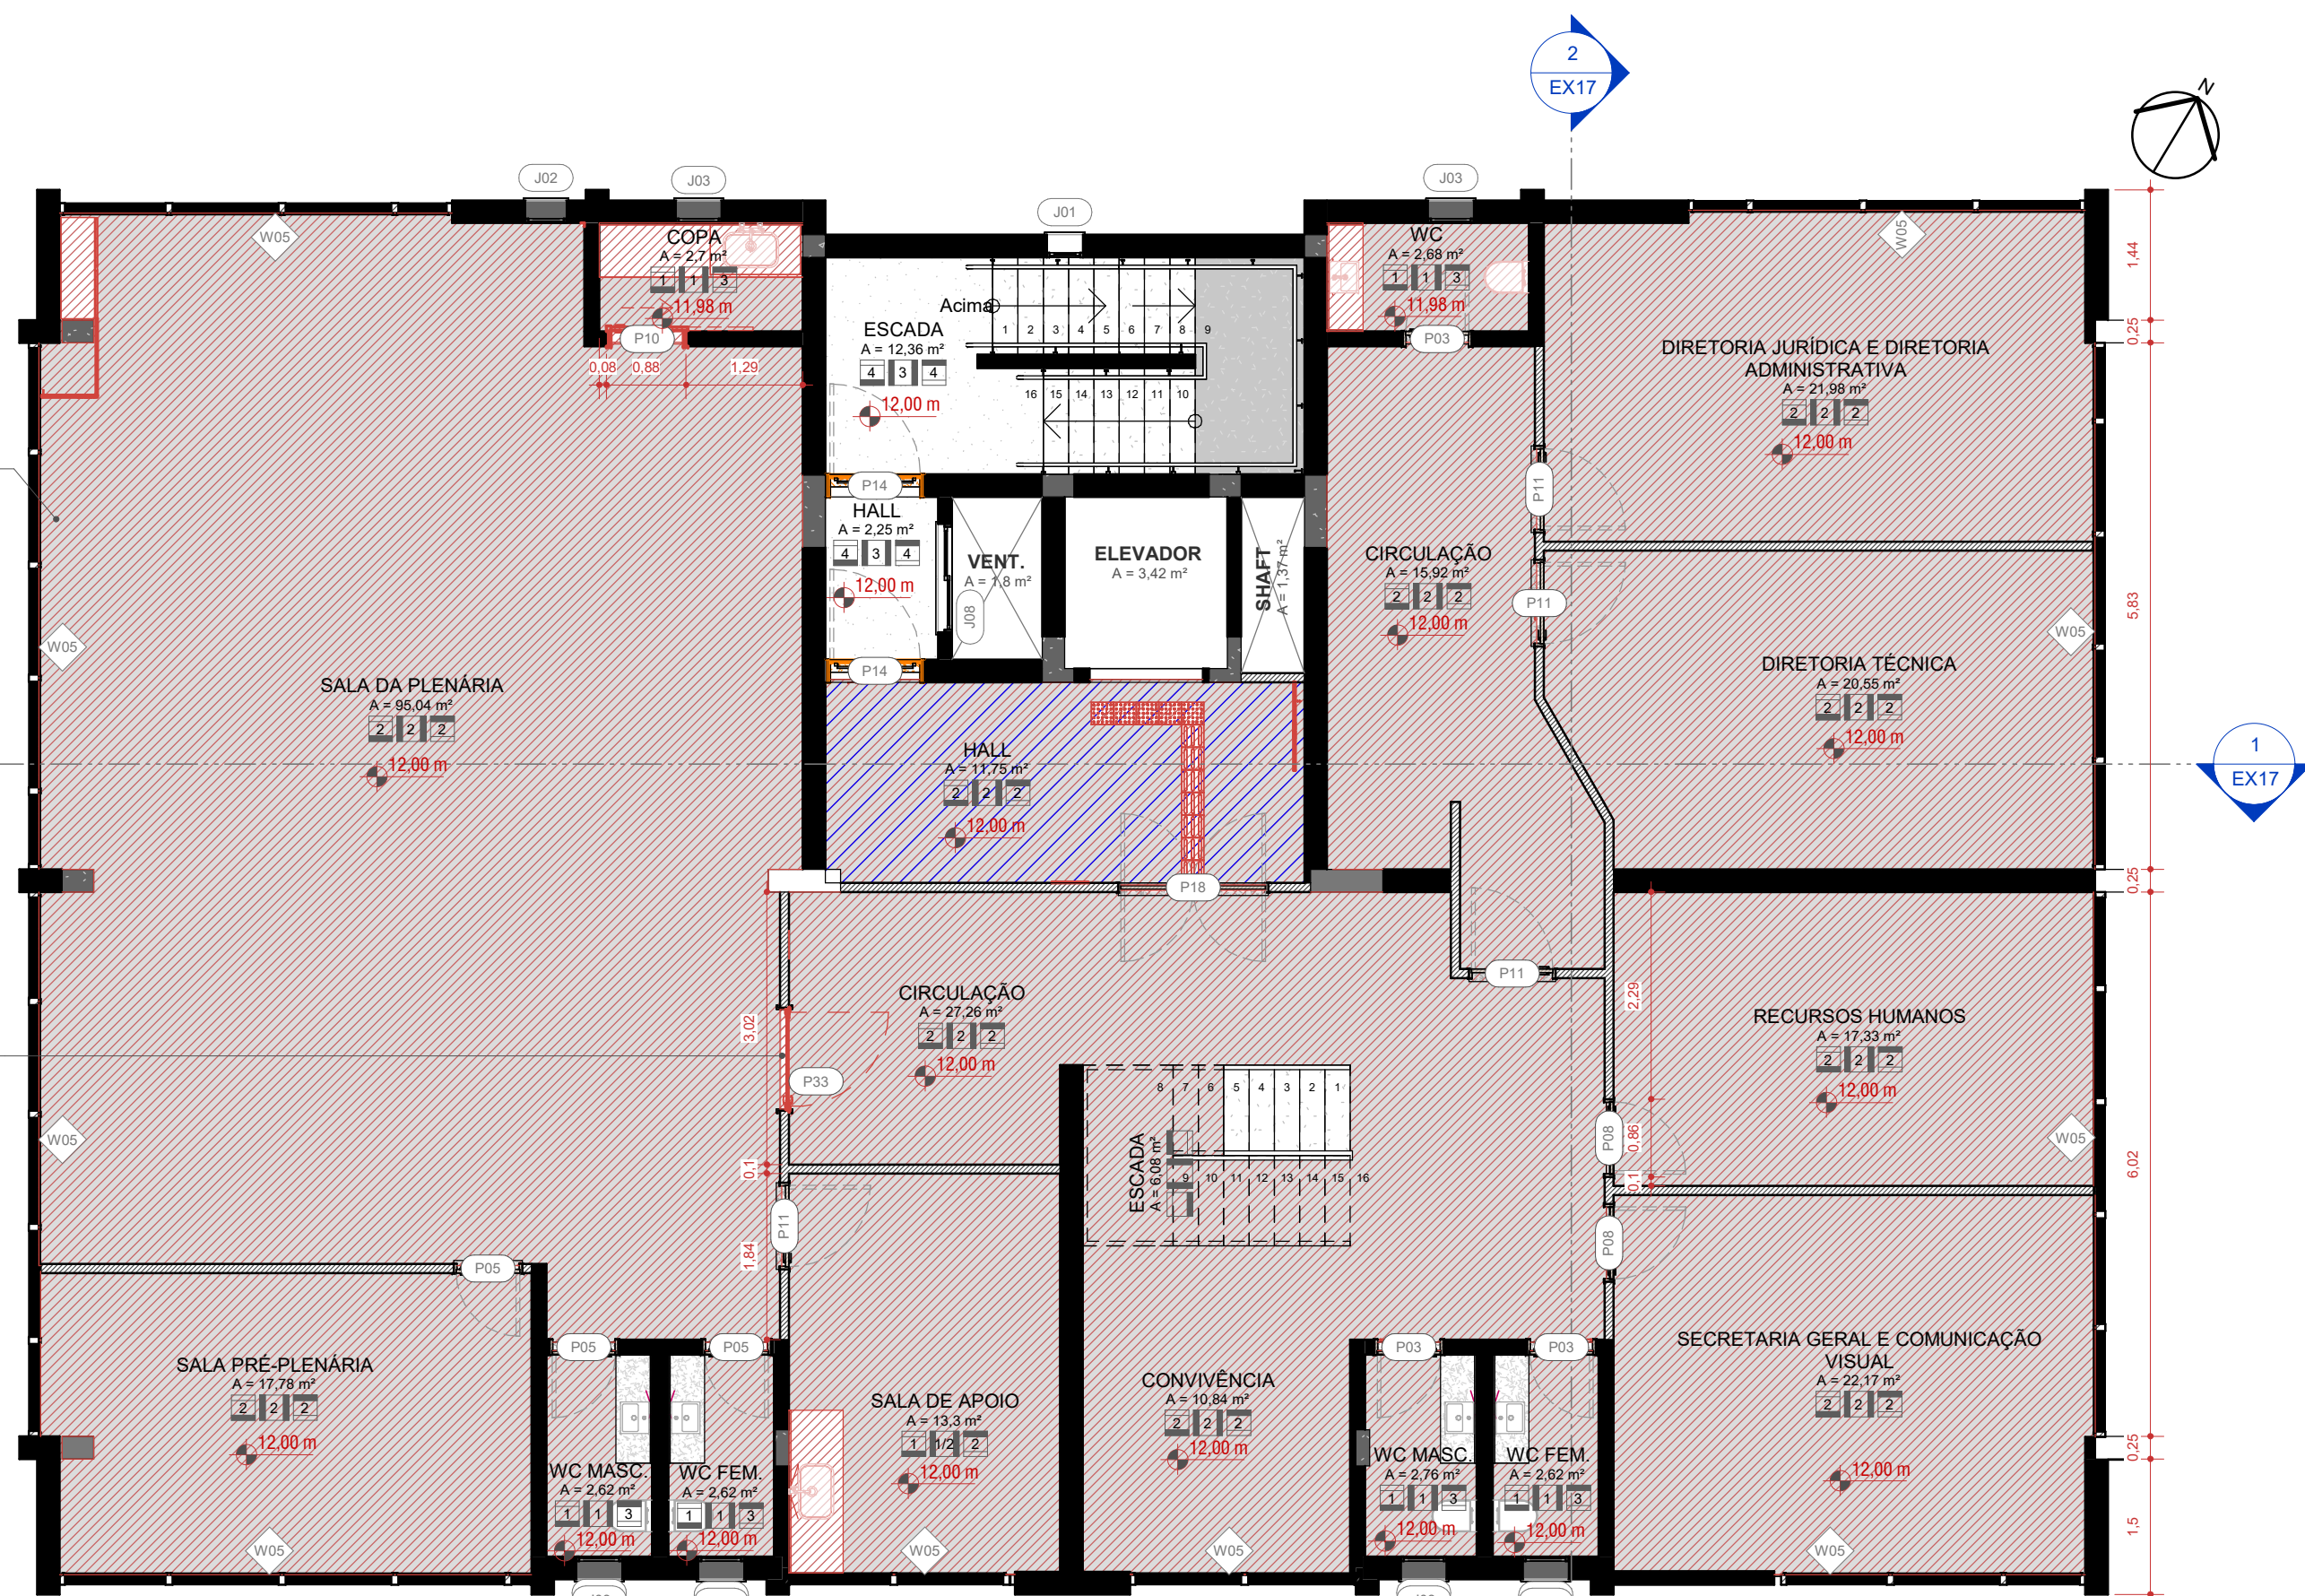

2 PLANTA BAIXA 5º PAVIMENTO - CONSTRUIR
ESCALA 1 : 75

LEGENDA - REVESTIMENTOS

- PISOS
- 1- Porcelanato cimentício cinza claro em acabamento acetinado 90x90cm
 - 2- Carpete cinza
 - 3- Paver em concreto
 - 4- Piso existente a manter
 - 5- Porcelanato cimentício cinza médio em acabamento natural 90x90cm
 - 6- Piso epóxi
 - 7- Piso vinílico
- PARQUES
- 1- Sem forro
 - 2- Gesso em fibra mineral
 - 3- Gesso drywall resistente a umidade
 - 4- Pintura existente a manter

LEGENDA - REFORMA

- Demolir
- Construir
- Limpeza e polimento de piso
- Alteração de sentido de abertura

AMBIENTES 05	
AMBIENTE	ÁREA
05_PVTO_5	
CIRCULAÇÃO	27,26 m²
CIRCULAÇÃO	15,92 m²
CONVIVÊNCIA	10,84 m²
COPA	2,7 m²
DIRETORIA JURÍDICA E DIRETORIA ADMINISTRATIVA	21,98 m²
DIRETORIA TÉCNICA	20,55 m²
ELEVADOR	3,42 m²
ESCADA	12,36 m²
ESCADA	6,08 m²
HALL	2,25 m²
HALL	11,75 m²
RECURSOS HUMANOS	17,33 m²
SALA DA PLENÁRIA	95,04 m²
SALA DE APOIO	13,3 m²
SALA PRÉ-PLENÁRIA	17,78 m²
SECRETARIA GERAL E COMUNICAÇÃO VISUAL	22,17 m²
SHAFT	1,37 m²
VENT.	1,8 m²
WC	2,68 m²
WC FEM.	2,62 m²
WC FEM.	2,62 m²
WC MASC.	2,62 m²
WC MASC.	2,76 m²
ÁREA TOTAL	317,21 m²

TABELA - CORTINA DE VIDRO	
CÓD.	DESCRIÇÃO
W05	FECHAMENTO EM VIDRO E METALON
W07	FECHAMENTO EM VIDRO E METALON

TABELA - JANELAS - DEMOLIR x CONSTRUIR					
COD	QTD	LxHxP	DESCRIÇÃO	Fase criada	Fase demolida
J01	7	0,34x1,14/0,9	JANELA MÁXIMO-AR EM ALUMÍNIO E VIDRO - 1 FOLHA	Existente	Nenhum
J02	4	0,39x0,69/1,55	JANELA MÁXIMO-AR EM ALUMÍNIO E VIDRO - 1 FOLHA	Existente	Nenhum
J03	26	0,44x0,74/cvar 1aP	JANELA MÁXIMO-AR EM ALUMÍNIO E VIDRO - 1 FOLHA	Existente	Nenhum
J04	3	0,54x0,94/cvar 1aP	JANELA MÁXIMO-AR EM ALUMÍNIO E VIDRO - 1 FOLHA	Existente	Nenhum
J05	4	0,54x1,34/0,9	JANELA MÁXIMO-AR EM ALUMÍNIO E VIDRO - 1 FOLHA	Existente	Construção nova
J06	1	0,74x0,64/1,4	JANELA MÁXIMO-AR EM ALUMÍNIO E VIDRO - 1 FOLHA	Existente	Nenhum
J07	1	0,94x0,94/1,1	JANELA MÁXIMO-AR EM ALUMÍNIO E VIDRO - 1 FOLHA	Existente	Nenhum
J08	8	1,14x1,04/cvar 1aP	JANELA DE CORRER EM ALUMÍNIO E VIDRO - 2 FOLHAS	Existente	Nenhum
J09	1	1,44x0,94/1,1	JANELA DE CORRER EM ALUMÍNIO E VIDRO - 2 FOLHAS	Existente	Nenhum
J10	2	1,64x1,24/cvar 1aP	JANELA DE CORRER EM ALUMÍNIO E VIDRO - 3 FOLHAS	Existente	Nenhum
J11	1	2,24x1,34/0,9	JANELA DE CORRER EM ALUMÍNIO E VIDRO - 3 FOLHAS	Existente	Nenhum
J12	4	2,44x1,44/0,6	JANELA DE CORRER EM ALUMÍNIO E VIDRO - 4 FOLHAS	Existente	Nenhum
J13	1	5,94x0,44/1,6	JANELA FIXA PERFURADA PARA VENTILAÇÃO	Existente	Nenhum
J14	5	0,64x2,04/0	JANELA MÁXIMO-AR EM ALUMÍNIO E VIDRO - 1 FOLHA	Existente	Nenhum

TABELA - PORTAS - DEMOLIR x CONSTRUIR						
COD	QT	L	H	DESCRIÇÃO	Fase criada	Fase demolida
P01	9	0,6	2,1	Estrutura em madeira e folha em madeira	Existente	Nenhum
P02	4	0,6	2,1	Estrutura em madeira e folha em madeira	Existente	Nenhum
P03	8	0,7	2,1	Estrutura em madeira e folha em madeira	Existente	Construção nova
P03	23	0,7	2,1	Estrutura em madeira e folha em madeira	Existente	Nenhum
P03	2	0,7	2,1	Estrutura em madeira e folha em madeira	Construção nova	Nenhum
P05	3	0,7	2,1	Estrutura em madeira e folha em madeira	Existente	Nenhum
P07	1	0,8	2,1	Estrutura em madeira e folha em madeira	Existente	Nenhum
P08	1	0,8	2,1	Estrutura em madeira e folha em madeira	Existente	Construção nova
P08	7	0,8	2,1	Estrutura em madeira e folha em madeira	Existente	Nenhum
P09	5	0,8	2,1	Estrutura em madeira e folha em madeira	Existente	Nenhum
P10	2	0,8	2,1	Porta em madeira preta com 1 folha	Construção nova	Nenhum
P11	24	0,9	2,1	Estrutura em madeira e folha em madeira	Existente	Nenhum
P11	3	0,9	2,1	Estrutura em madeira e folha em madeira	Construção nova	Nenhum
P12	3	0,97	2,48	Folha em alumínio preto e vidro	Construção nova	Nenhum
P13	1	1	2,1	Estrutura em madeira e folha em madeira pintada de branco e preto	Existente	Nenhum
P14	12	1	2,1	Estrutura em alumínio preto e folha corta-fogo em alumínio preto	Existente	Nenhum
P15	1	1	2,1	Vão com portal em madeira	Existente	Nenhum
P16	3	0,9	<varia >	Folha em alumínio preto e vidro	Existente	Nenhum
P17	1	1,5	2,1	Estrutura em alumínio preto e 2 folhas em alumínio preto e vidro	Existente	Nenhum
P17	2	1,5	2,1	Estrutura em alumínio preto e 2 folhas em alumínio preto e vidro	Construção nova	Nenhum
P18	1	1,6	2,1	Estrutura em madeira e 2 folhas em madeira	Existente	Nenhum
P20	1	1,9	2,1	Estrutura em alumínio preto e 2 folhas em alumínio preto e vidro	Existente	Construção nova
P20	1	1,9	2,1	Estrutura em alumínio preto e 2 folhas em alumínio preto e vidro	Construção nova	Nenhum
P21	1	2,94	1,94	Porta de correr duas folhas em madeira e vidro	Existente	Nenhum
P22	1	3,14	2,04	Porta de correr duas folhas com película jateada	Existente	Nenhum
P23	1	3,2	1,9	Portão de correr eletrônico em alumínio, com pintura eletrostática preta	Construção nova	Nenhum
P24	3	3,2	2,3	Portão de correr eletrônico em alumínio, com pintura eletrostática preta	Existente	Construção nova
P25	3	6,99	2,78	Porta camarão retrátil	Existente	Nenhum
P26	1	4	2,3	Portão de correr eletrônico em alumínio, com pintura eletrostática preta	Construção nova	Nenhum
P27	2	3,2	2,3	Portão basculante eletrônico em alumínio, com pintura eletrostática preta	Construção nova	Nenhum
P29	1	3,2	1,9	Portão de correr MANUAL em alumínio, com pintura eletrostática preta	Existente	Construção nova
P30	1	1,74	1,94	Porta de correr duas folhas em madeira e vidro	Existente	Nenhum
P31	1	1,1	2,1	Vão com portal em madeira	Existente	Nenhum
P33	1	1,1	2,1	Porta de madeira, uma folha de abrir, com vidro transparente 6mm, pintura eletrostática preta	Construção nova	Nenhum
P35	2	0,8	2,18	Porta de abrir uma folha em vidro com mola hidráulica	Existente	Construção nova
P35	2	0,8	2,18	Porta de abrir uma folha em vidro com mola hidráulica	Construção nova	Nenhum
P36	1	0,65	1,8	Estrutura em alumínio e folha em alumínio com fechadura magnética	Existente	Nenhum

PROJETO EXECUTIVO

PROJETO: PROJETO ARQUITETÔNICO DE REFORMA

CLIENTE: CONSELHO REGIONAL DE QUÍMICA DA 5ª REGIÃO

CNPJ/CPF: 92.909.068/0001-06

RESPONSÁVEL TÉCNICO PELO PROJETO: LUIZA DE MATTOS SILVA | CAU A248102-2

ENDEREÇO DO PROJETO: RUA BERNARDO PIRES, 128 - SANTANA, PORTO ALEGRE/RS - CEP 90620-010

NÚMERO DE CONTRATO: 2/2024

Documento assinado digitalmente: LUIZA DE MATTOS SILVA
Data: 27/06/2025 08:43:02-0300
Verifique em https://validar.dl.gov.br

CONTEÚDO DA PRANCHA: 5º Pavimento - Planta de construção e planta de demolição


EQUIPE TÉCNICA: URBE Ateliê de Arquitetura
atelieurb@gmail.com

PRANCHA: EX08/38

26/06/2025 23:25:27

ESCALA INDICADA

C:\Users\luiza\OneDrive\URBEY1 - Produtos\A - Arquitetura\1 - Comercial-Institucional\180_CRQ\007_Projeto Executivo\005_Arquitetura\180_CRQ_EX_10.jpg

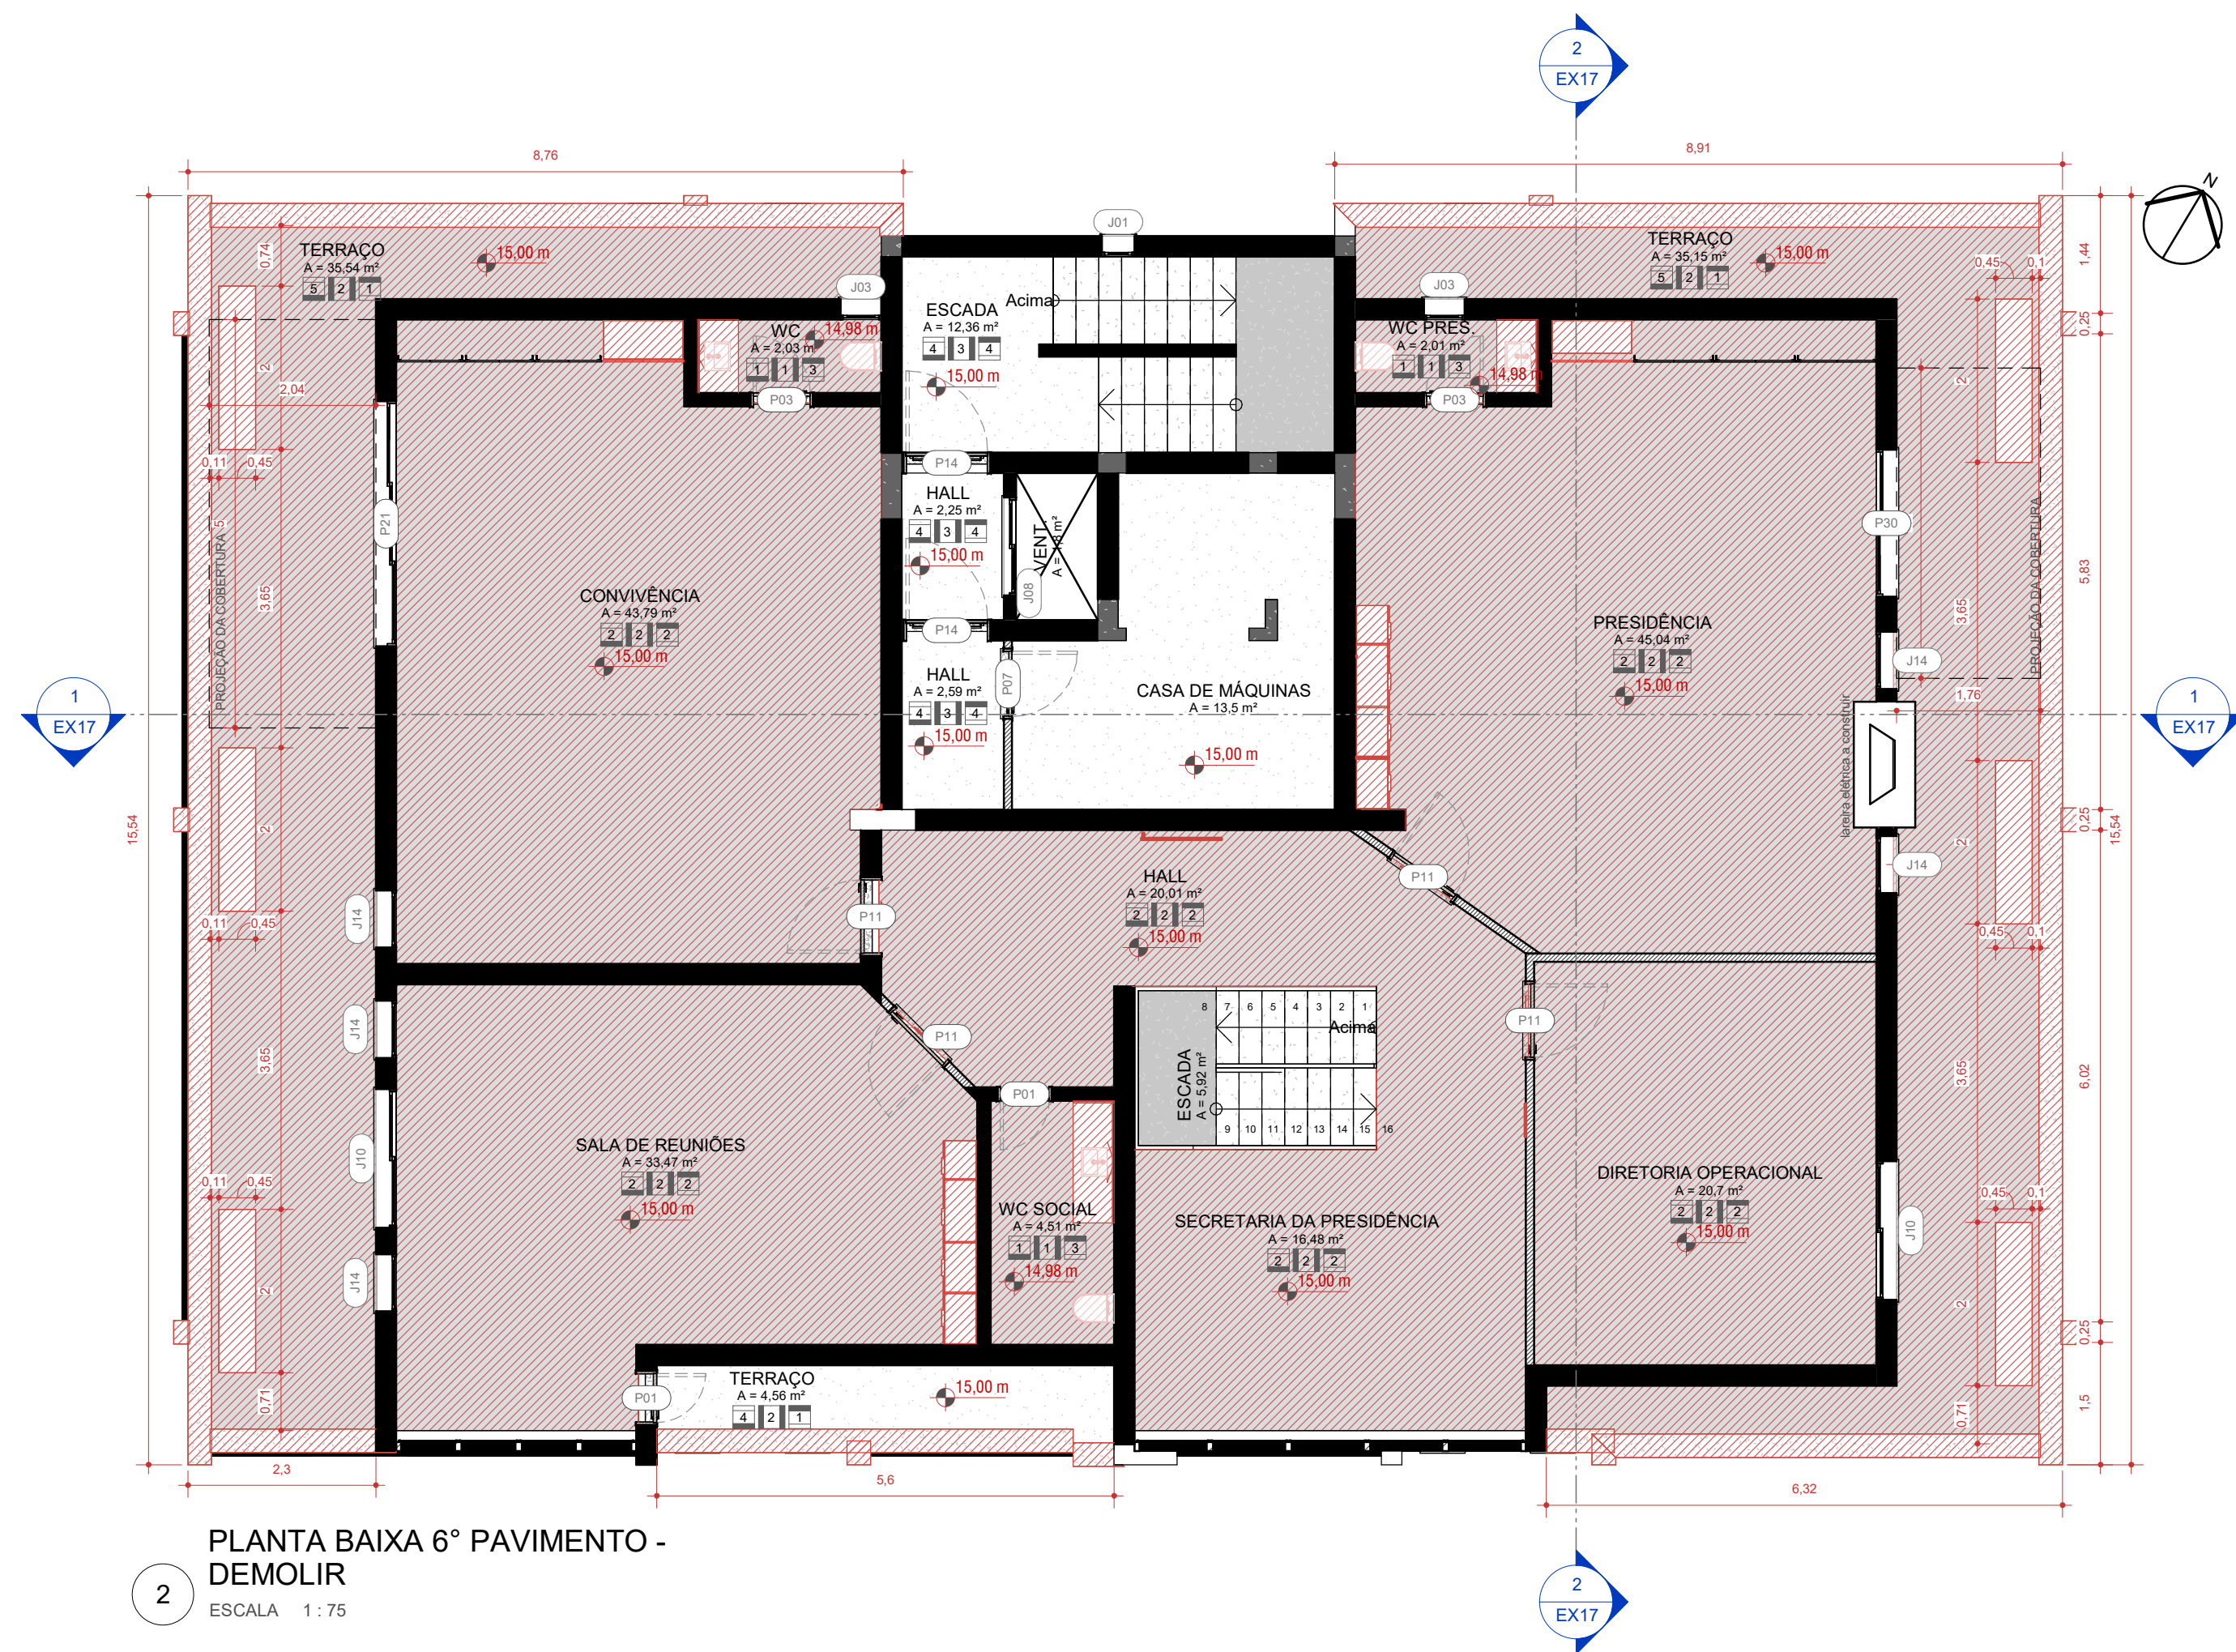


PLANTA BAIXA 6º PAVIMENTO -
DEMOLIR

PROJETO EXECUTIVO	
PROJETO: PROJETO ARQUITETÔNICO DE REFORMA	ENDEREÇO DO PROJETO: RUA BERNARDO PIRES, 128 - SANTANA, PORTO ALEGRE/RS. - CEP 90620-010
CLIENTE CONSELHO REGIONAL DE QUÍMICA DA 5ª REGIÃO	
CPF/CNPJ 92.909.068/0001-06	NÚMERO DE CONTRATO 2/2024
RESPONSÁVEL TÉCNICO PELO PROJETO LUIZA DE MATTOS SILVA CAU A248102-2	Documento assinado digitalmente  LUIZA DE MATTOS SILVA Data: 27/06/2025 08:43:02 -0300 Verifique em: https://validar.dl.gov.br
CONTEÚDO DA FRANCHA 6º Pavimento - Planta de construção e planta de demolição	
EUROBET ateliê de arquitetura	EUROBET Ateliê de Arquitetura ateleurbet@gmail.com EX09/38
26/06/2025 23:25:33 ESCALA INDICADA	

COD	QTD	LxWxP	DESCRIÇÃO	Fase criada	Fase demolida
J01	7	0,34x1,14/0,9	JANELA MÁXIMO-AR EM ALUMÍNIO E VIDRO - 1 FOLHA	Existente	Nenhum
J02	4	0,39x0,69/1,55	JANELA MÁXIMO-AR EM ALUMÍNIO E VIDRO - 1 FOLHA	Existente	Nenhum
J03	26	0,44x0,74/-var la>	JANELA MÁXIMO-AR EM ALUMÍNIO E VIDRO - 1 FOLHA	Existente	Nenhum
J04	3	0,54x0,94/-var la>	JANELA MÁXIMO-AR EM ALUMÍNIO E VIDRO - 1 FOLHA	Existente	Nenhum
J05	4	0,54x1,34/0,9	JANELA MÁXIMO-AR EM ALUMÍNIO E VIDRO - 1 FOLHA	Existente	Construção nova
J05	1	0,94x0,34/1,8	JANELA MÁXIMO-AR EM ALUMÍNIO E VIDRO - 1 FOLHA	Existente	Nenhum
J06	1	0,74x0,64/1,4	JANELA MÁXIMO-AR EM ALUMÍNIO E VIDRO - 1 FOLHA	Existente	Nenhum
J07	1	0,94x0,94/1,1	JANELA MÁXIMO-AR EM ALUMÍNIO E VIDRO - 1 FOLHA	Existente	Nenhum
J08	8	1,14x1,04/-var la>	JANELA DE CORRER EM ALUMÍNIO E VIDRO - 2 FOLHAS	Existente	Nenhum
J09	1	1,44x0,94/1,1	JANELA DE CORRER EM ALUMÍNIO E VIDRO - 2 FOLHAS	Existente	Nenhum
J10	2	1,64x1,24/-var la>	JANELA DE CORRER EM ALUMÍNIO E VIDRO - 2 FOLHAS	Existente	Nenhum
J11	1	2,24x1,34/0,9	JANELA DE CORRER EM ALUMÍNIO E VIDRO - 2 FOLHAS	Existente	Nenhum
J12	4	2,44x1,44/0,6	JANELA DE CORRER EM ALUMÍNIO E VIDRO - 4 FOLHAS	Existente	Nenhum
J13	1	5,94x0,44/1,6	JANELA FIXA PERFURADA PARA VENTILAÇÃO	Existente	Nenhum
J14	5	0,64x2,04/0	JANELA MÁXIMO-AR EM ALUMÍNIO E VIDRO - 1 FOLHA	Existente	Nenhum

LEGENDA - REFORMA

- Demolir
- Construir
- Limpeza e polimento de piso
- Alteração de sentido de abertura

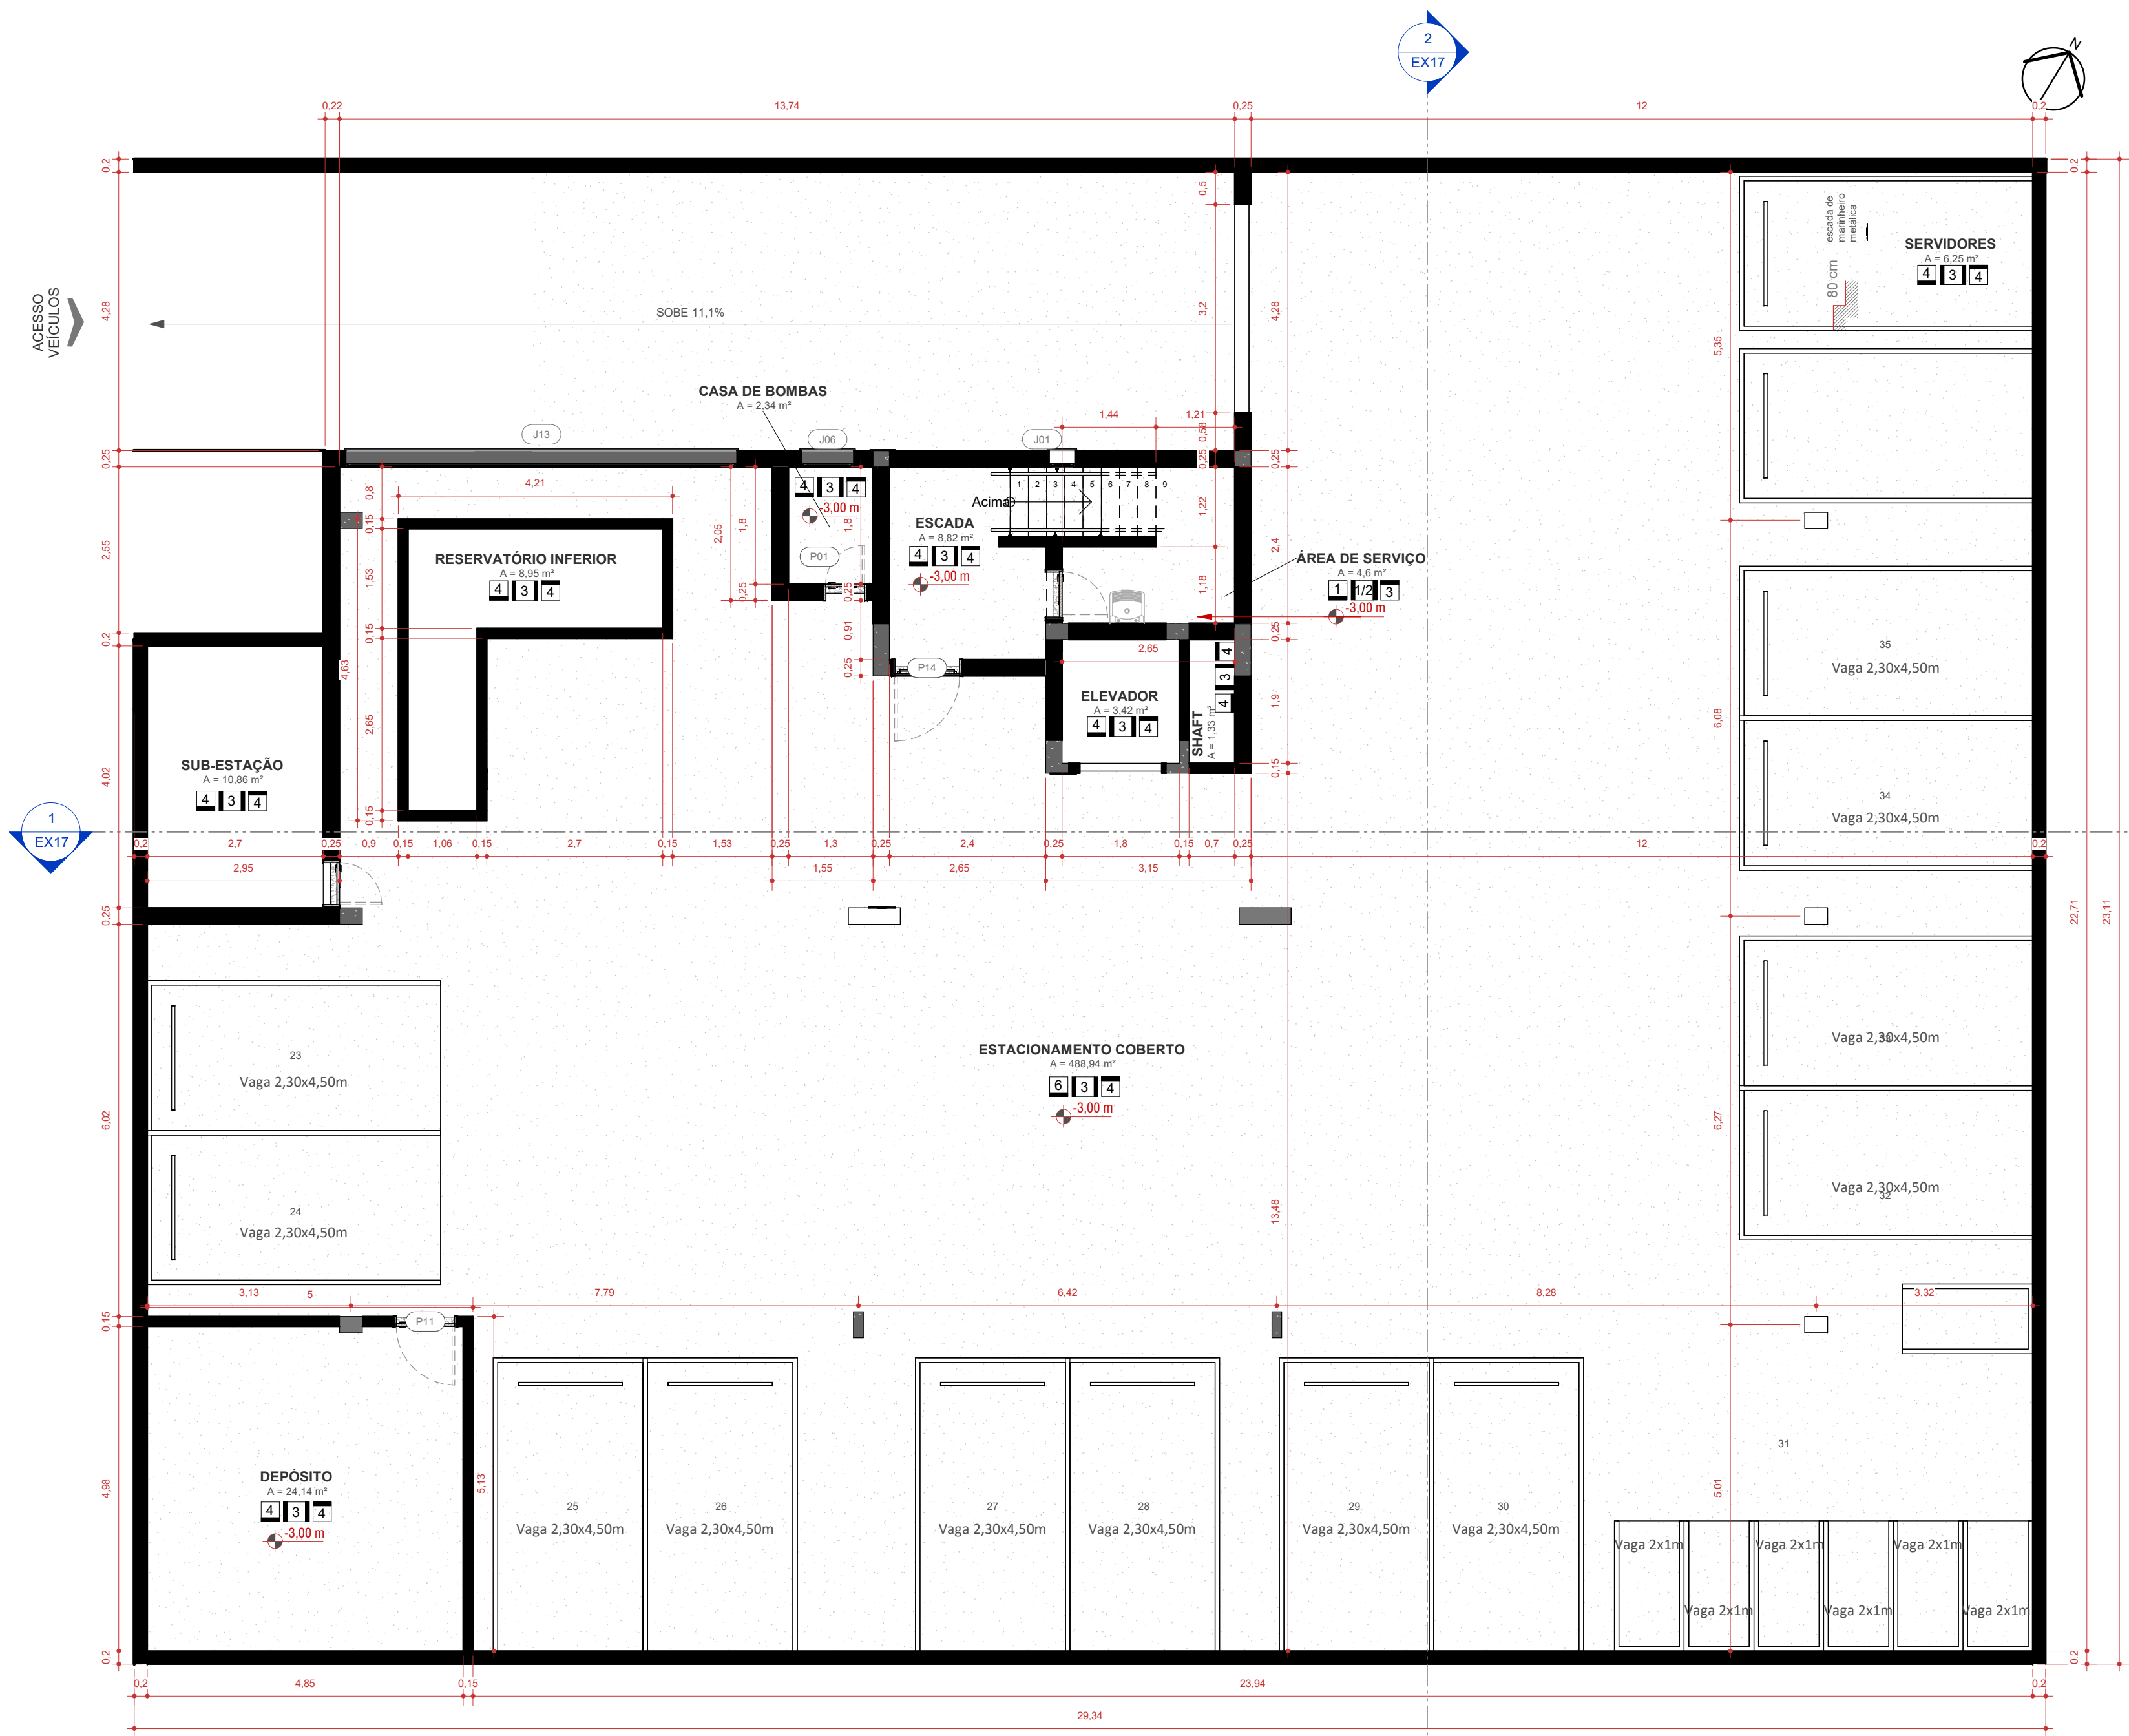


PLANTA BAIXA SUBSOLO - FINAL

ESCALA 1 : 75

LEGENDA - REFORMA

- Demolir
- Construir
- Limpeza e polimento de piso

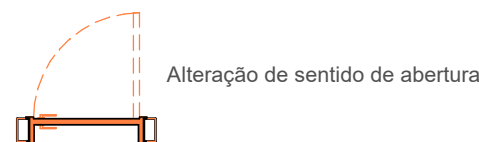

Alteração de sentido de abertura

LEGENDA - REVESTIMENTOS

- PISOS
- Porcelanato cimentício cinza claro em acabamento acetinado 90x90cm
 - Carpete cinza
 - Paver em concreto
 - Piso esdiente a manter
 - Porcelanato cimentício cinza médio em acabamento natural 90x90cm
 - Piso epóxi
 - Piso vinílico
- PAREDES
- Porcelanato Cimentício Branco 90x90cm
 - Pintura látex escura
 - Pintura revestimento existente a manter
- TETO
- Sem forro
 - Gesso em fibra mineral
 - Gesso drywall resistente a umidade
 - Pintura resistente a manter


AMBIENTES -01	
AMBIENTE	ÁREA
-01 SUBSOLO -01	
CASA DE BOMBAS	2,34 m²
DEPÓSITO	24,14 m²
ELEVADOR	3,42 m²
ESCADA	8,82 m²
ESTACIONAMENTO COBERTO	488,94 m²
RESERVATÓRIO INFERIOR	8,95 m²
SERVIDORES	6,25 m²
SHAFT	1,33 m²
SUB-ESTAÇÃO	10,86 m²
ÁREA DE SERVIÇO	4,6 m²
ÁREA TOTAL	559,64 m²


TABELA - PORTAS - DEMOLIR x CONSTRUIR						
COD	QT	L	H	DESCRIÇÃO	Fase criada	Fase demolida
P01	9	0,6	2,1	Estrutura em madeira e folha em madeira	Existente	Nenhum
P02	4	0,6	2,1	Estrutura em madeira e folha em madeira	Existente	Nenhum
P03	8	0,7	2,1	Estrutura em madeira e folha em madeira	Existente	Construção nova
P03	23	0,7	2,1	Estrutura em madeira e folha em madeira	Existente	Nenhum
P03	2	0,7	2,1	Estrutura em madeira e folha em madeira	Construção nova	Nenhum
P05	3	0,7	2,1	Estrutura em madeira e folha em madeira	Existente	Nenhum
P07	1	0,8	2,1	Estrutura em madeira e folha em madeira	Existente	Nenhum
P08	1	0,8	2,1	Estrutura em madeira e folha em madeira	Existente	Construção nova
P08	7	0,8	2,1	Estrutura em madeira e folha em madeira	Existente	Nenhum
P09	5	0,8	2,1	Estrutura em madeira e folha em madeira	Existente	Nenhum
P10	2	0,8	2,1	Porta em madeira preta com 1 folha	Construção nova	Nenhum
P11	24	0,9	2,1	Estrutura em madeira e folha em madeira	Existente	Nenhum
P11	3	0,9	2,1	Estrutura em madeira e folha em madeira	Construção nova	Nenhum
P12	3	0,97	2,48	Folha em alumínio preto e vidro	Construção nova	Nenhum
P13	1	1	2,1	Estrutura em madeira e folha em madeira pintada de branco e preto	Existente	Nenhum
P14	12	1	2,1	Estrutura em alumínio preto e folha corta-fogo em alumínio preto	Existente	Nenhum
P15	1	1	2,1	Vão com portal em madeira	Existente	Nenhum
P16	3	0,9	<varia>	Folha em alumínio preto e vidro	Existente	Nenhum
P17	1	1,5	2,1	Estrutura em alumínio preto e 2 folhas em alumínio preto e vidro	Existente	Nenhum
P17	2	1,5	2,1	Estrutura em alumínio preto e 2 folhas em alumínio preto e vidro	Construção nova	Nenhum
P18	1	1,6	2,1	Estrutura em madeira e 2 folhas em madeira	Existente	Nenhum
P20	1	1,9	2,1	Estrutura em alumínio preto e 2 folhas em alumínio preto e vidro	Existente	Construção nova
P20	1	1,9	2,1	Estrutura em alumínio preto e 2 folhas em alumínio preto e vidro	Construção nova	Nenhum
P21	1	2,94	1,94	Porta de correr duas folhas em madeira e vidro	Existente	Nenhum
P22	1	3,14	2,04	Porta de correr duas folhas com película jateada	Existente	Nenhum
P23	1	3,2	1,9	Portão de correr eletrônico em alumínio, com pintura eletrostática preta	Construção nova	Nenhum
P24	3	3,2	2,3	Portão de correr eletrônico em alumínio, com pintura eletrostática preta	Existente	Construção nova
P25	3	6,99	2,78	Porta camarão retrátil	Existente	Nenhum
P26	1	4	2,3	Portão de correr eletrônico em alumínio, com pintura eletrostática preta	Construção nova	Nenhum
P27	2	3,2	2,3	Portão basculante eletrônico em alumínio, com pintura eletrostática preta	Construção nova	Nenhum
P29	1	3,2	1,9	Portão de correr MANUAL em alumínio, com pintura eletrostática preta	Existente	Construção nova
P30	1	1,74	1,94	Porta de correr duas folhas em madeira e vidro	Existente	Nenhum
P31	1	1,1	2,1	Vão com portal em madeira	Existente	Nenhum
P33	1	1,1	2,1	Porta de madeira, uma folha de abrir, com vidro transparente 6mm, pintura eletrostática preta.	Construção nova	Nenhum
P35	2	0,8	2,18	Porta de abrir uma folha em vidro com mola hidráulica	Existente	Construção nova
P35	2	0,8	2,18	Porta de abrir uma folha em vidro com mola hidráulica	Construção nova	Nenhum
P36	1	0,65	1,8	Estrutura em alumínio e folha em alumínio com fechadura magnética	Existente	Nenhum

TABELA - JANELAS - DEMOLIR x CONSTRUIR					
COD	QTD	LxHxP	DESCRIÇÃO	Fase criada	Fase demolida
J01	7	0,34x1,14/0,9	JANELA MÁXIMO-AR EM ALUMÍNIO E VIDRO - 1 FOLHA	Existente	Nenhum
J02	4	0,39x0,69/1,55	JANELA MÁXIMO-AR EM ALUMÍNIO E VIDRO - 1 FOLHA	Existente	Nenhum
J03	26	0,44x0,74/<varia>	JANELA MÁXIMO-AR EM ALUMÍNIO E VIDRO - 1 FOLHA	Existente	Nenhum
J04	3	0,54x0,94/<varia>	JANELA MÁXIMO-AR EM ALUMÍNIO E VIDRO - 1 FOLHA	Existente	Nenhum
J05	4	0,54x1,34/0,9	JANELA MÁXIMO-AR EM ALUMÍNIO E VIDRO - 1 FOLHA	Existente	Construção nova
J05	1	0,94x0,34/1,8	JANELA MÁXIMO-AR EM ALUMÍNIO E VIDRO - 1 FOLHA	Existente	Nenhum
J06	1	0,74x0,64/1,4	JANELA MÁXIMO-AR EM ALUMÍNIO E VIDRO - 1 FOLHA	Existente	Nenhum
J07	1	0,94x0,94/1,1	JANELA MÁXIMO-AR EM ALUMÍNIO E VIDRO - 1 FOLHA	Existente	Nenhum
J08	8	1,14x1,04/<varia>	JANELA DE CORRER EM ALUMÍNIO E VIDRO - 2 FOLHAS	Existente	Nenhum
J09	1	1,44x0,94/1,1	JANELA DE CORRER EM ALUMÍNIO E VIDRO - 2 FOLHAS	Existente	Nenhum
J10	2	1,64x1,24/<varia>	JANELA DE CORRER EM ALUMÍNIO E VIDRO - 3 FOLHAS	Existente	Nenhum
J11	1	2,24x1,34/0,9	JANELA DE CORRER EM ALUMÍNIO E VIDRO - 4 FOLHAS	Existente	Nenhum
J12	4	2,44x1,44/0,6	JANELA DE CORRER EM ALUMÍNIO E VIDRO - 4 FOLHAS	Existente	Nenhum
J13	1	5,94x0,44/1,6	JANELA FIXA PERFURADA PARA VENTILAÇÃO	Existente	Nenhum
J14	5	0,64x2,04/0	JANELA MÁXIMO-AR EM ALUMÍNIO E VIDRO - 1 FOLHA	Existente	Nenhum

PROJETO EXECUTIVO

PROJETO: PROJETO ARQUITETÔNICO DE REFORMA	ENDEREÇO DO PROJETO: RUA BERNARDO PIRES, 128 - SANTANA, PORTO ALEGRE/RS. - CEP 90620-010
CLIENTE: CONSELHO REGIONAL DE QUÍMICA DA 5ª REGIÃO	
CPF/CNPJ: 92.909.068/0001-06	NÚMERO DE CONTRATO: 2/2024
RESPONSÁVEL TÉCNICO PELO PROJETO: LUIZA DE MATTOS SILVA CAU A248102-2	Documento assinado digitalmente LUIZA DE MATTOS SILVA Data: 27/06/2025 08:47:32 -0300 Verifique em https://validar.br.gov.br
CONTEÚDO DA PRANCHA Subsolo - Planta baixa final	
EQUIPE TÉCNICA URBE Ateliê de Arquitetura ateliurbe@gmail.com	PRANCHA EX10/38
26/06/2025 23:25:38	
ESCALA INDICADA	

 

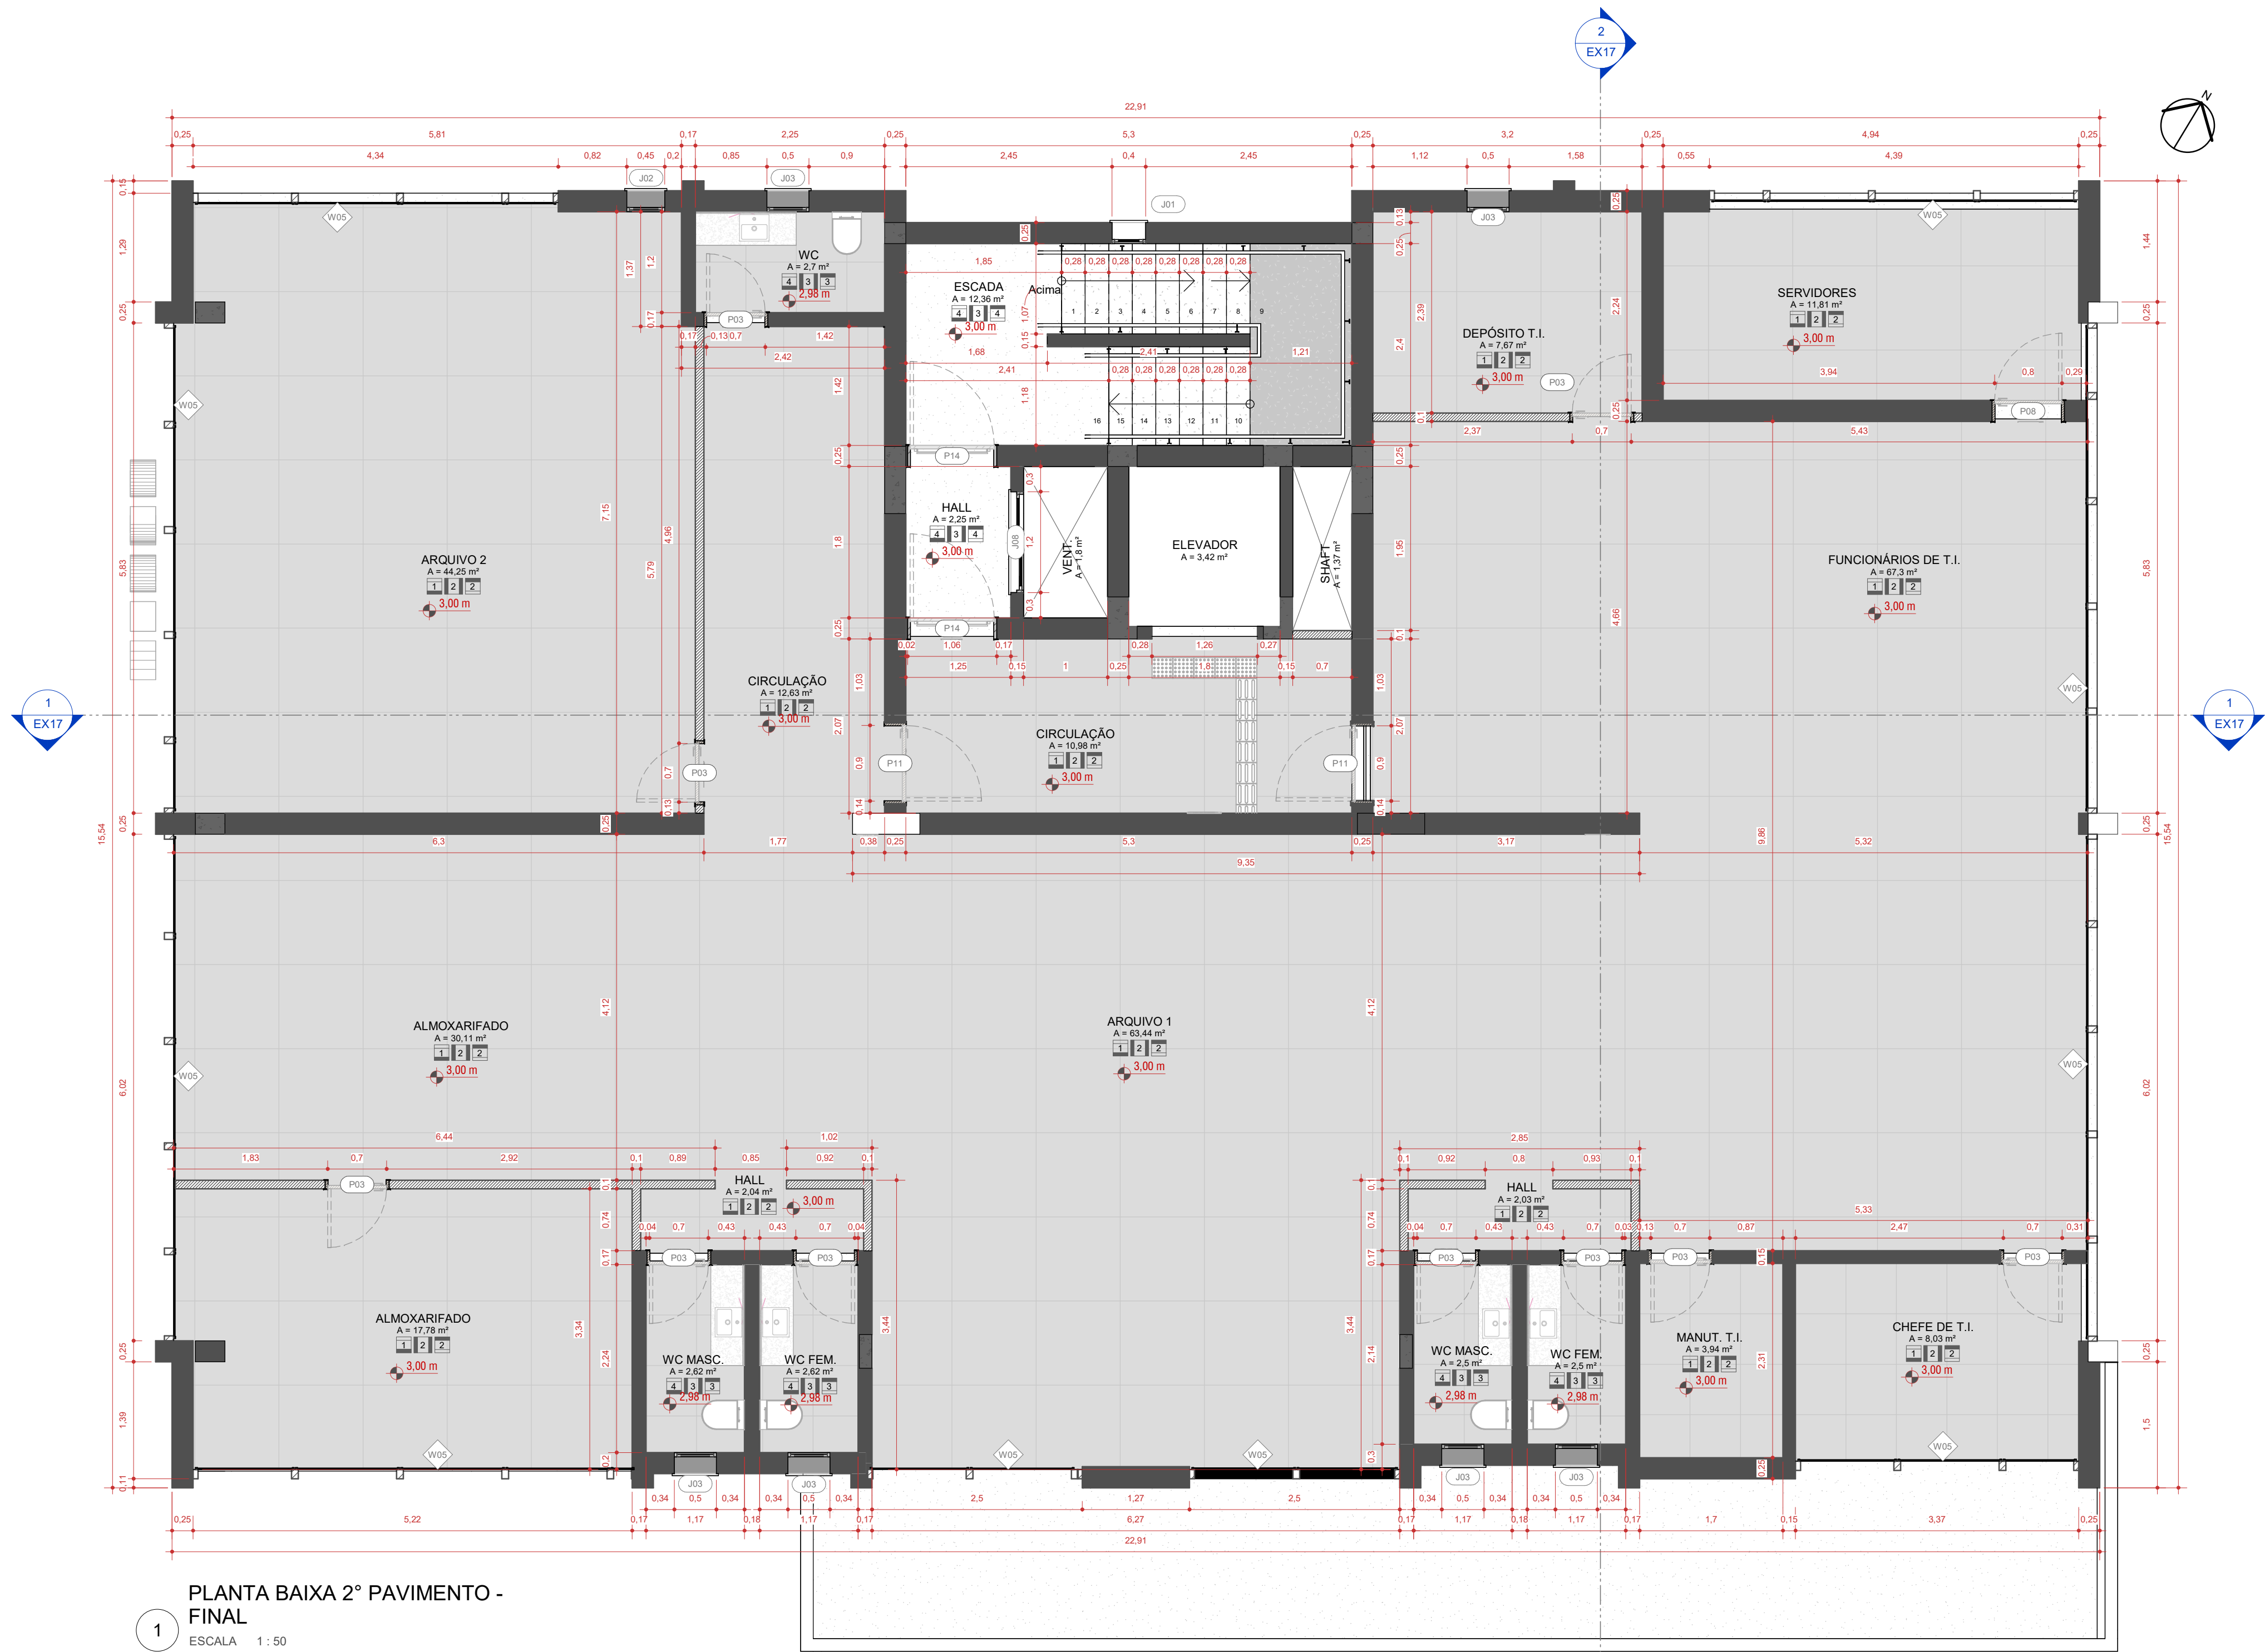

1 PLANTA BAIXA 2º PAVIMENTO - FINAL
ESCALA 1 : 50

AMBIENTES 02	
AMBIENTE	ÁREA
02_PVTO 2	
ALMOXARIFADO	30,11 m²
ALMOXARIFADO	17,78 m²
ARQUIVO 1	63,44 m²
ARQUIVO 2	44,25 m²
CHEFE DE T.I.	8,03 m²
CIRCULAÇÃO	10,98 m²
DEPÓSITO T.I.	7,67 m²
ELEVADOR	3,42 m²
ESCADA	2,36 m²
FUNCIONÁRIOS DE T.I.	67,3 m²
HALL	2,25 m²
HALL	2,03 m²
HALL	2,04 m²
MANUT. T.I.	3,94 m²
SERVIDORES	11,81 m²
SHAFT	1,37 m²
VENT.	1,8 m²
WC	2,7 m²
WC FEM.	2,62 m²
WC FEM.	2,5 m²
WC MASC.	2,62 m²
WC MASC.	2,5 m²
ÁREA TOTAL	316,15 m²

LEGENDA - REVESTIMENTOS

- PISOS
- Porcelanato cimentício cinza claro em acabamento acetinado 90x90cm
 - Carpete cinza
 - Florete em concreto
 - Piso existente a manter
 - Porcelanato cimentício cinza médio em acabamento natural 90x90cm
 - Piso epóxi
 - Piso vinílico
- PARÉDES
- Porcelanato Cimentício Branco 90x90cm
 - Pintura látex acrílica
 - Pintura/revestimento existente a manter
- TETO
- Sem forro
 - Gesso em fibra mineral
 - Gesso drywall resistente a umidade
 - Pintura existente a manter


TABELA - CORTINA DE VIDRO	
COD.	DESCRIÇÃO
W05	FECHAMENTO EM VIDRO E METALON
W07	FECHAMENTO EM VIDRO E METALON

TABELA - JANELAS - FINAL			
COD	QTD	LxHxP	DESCRIÇÃO
J01	7	0,34x1,14/0,9	JANELA MÁXIMO-AR EM ALUMÍNIO E VIDRO - 1 FOLHA
J02	4	0,39x0,69/1,55	JANELA MÁXIMO-AR EM ALUMÍNIO E VIDRO - 1 FOLHA
J03	26	0,44x0,74/-cvar 1,8	JANELA MÁXIMO-AR EM ALUMÍNIO E VIDRO - 1 FOLHA
J04	3	0,54x0,94/-cvar 1,8	JANELA MÁXIMO-AR EM ALUMÍNIO E VIDRO - 1 FOLHA
J05	1	0,94x0,34/1,8	JANELA MÁXIMO-AR EM ALUMÍNIO E VIDRO - 1 FOLHA
J06	1	0,74x0,64/1,4	JANELA MÁXIMO-AR EM ALUMÍNIO E VIDRO - 1 FOLHA
J07	1	0,94x0,94/1,1	JANELA MÁXIMO-AR EM ALUMÍNIO E VIDRO - 1 FOLHA
J08	8	1,14x1,04/-cvar 1,8	JANELA DE CORRER EM ALUMÍNIO E VIDRO - 2 FOLHAS
J09	1	1,44x0,94/1,1	JANELA DE CORRER EM ALUMÍNIO E VIDRO - 2 FOLHAS
J10	2	1,64x1,24/-cvar 1,8	JANELA DE CORRER EM ALUMÍNIO E VIDRO - 2 FOLHAS
J11	1	2,24x1,34/0,9	JANELA DE CORRER EM ALUMÍNIO E VIDRO - 3 FOLHAS
J12	4	2,44x1,44/0,6	JANELA DE CORRER EM ALUMÍNIO E VIDRO - 4 FOLHAS
J13	1	5,94x0,44/1,6	JANELA FIXA PERFURADA PARA VENTILAÇÃO
J14	5	0,64x2,04/0	JANELA MÁXIMO-AR EM ALUMÍNIO E VIDRO - 1 FOLHA

TABELA - PORTAS - FINAL					
COD	QT	D	L	H	DESCRIÇÃO
P01	9	0,6	2,1		Estrutura em madeira e folha em madeira
P02	4	0,6	2,1		Estrutura em madeira e folha em madeira
P03	25	0,7	2,1		Estrutura em madeira e folha em madeira
P05	3	0,7	2,1		Estrutura em madeira e folha em madeira
P07	1	0,8	2,1		Estrutura em madeira e folha em madeira
P08	7	0,8	2,1		Estrutura em madeira e folha em madeira
P09	5	0,8	2,1		Estrutura em madeira e folha em madeira
P10	2	0,8	2,1		Porta em madeira preta com 1 folha
P11	27	0,9	2,1		Estrutura em madeira e folha em madeira
P12	1	0,97	2,48		Folha em alumínio preto e vidro
P12	1	0,99	2,48		Folha em alumínio preto e vidro
P12	1	1,06	2,48		Folha em alumínio preto e vidro
P13	1	1	2,1		Estrutura em madeira e folha em madeira pintada de branco e preto
P14	12	1	2,1		Estrutura em alumínio preto e folha corta-fogo em alumínio preto
P15	1	1	2,1		Vão com portal em madeira
P16	1	0,9	2,1		Folha em alumínio preto e vidro
P16	2	1,17	2,76		Folha em alumínio preto e vidro
P17	3	1,5	2,1		Estrutura em alumínio preto e 2 folhas em alumínio preto e vidro
P18	1	1,6	2,1		Estrutura em madeira e 2 folhas em madeira
P20	1	1,9	2,1		Estrutura em alumínio preto e 2 folhas em alumínio preto e vidro
P21	1	2,94	1,94		Porta de correr duas folhas em madeira e vidro
P22	1	3,14	2,04		Porta de correr duas folhas com película jateada
P23	1	3,2	1,9		Portão de correr eletrônico em alumínio, com pintura eletrostática preta
P25	1	6,99	2,78		Porta camarão retrátil
P25	1	7	2,78		Porta camarão retrátil
P25	1	7,01	2,78		Porta camarão retrátil
P26	1	4	2,3		Portão de correr eletrônico em alumínio, com pintura eletrostática preta
P27	2	3,2	2,3		Portão basculante eletrônico em alumínio, com pintura eletrostática preta
P30	1	1,74	1,94		Porta de correr duas folhas em madeira e vidro
P31	1	1,1	2,1		Vão com portal em madeira
P33	1	1,1	2,1		Porta de madeira, uma folha de abrir, com vidro transparente 6mm, pintura eletrostática preta.
P35	1	0,8	2,18		Porta de abrir uma folha em vidro com mola hidráulica
P35	1	0,84	2,18		Porta de abrir uma folha em vidro com mola hidráulica
P36	1	0,65	1,8		Estrutura em alumínio e folha em alumínio com fechadura magnética

PROJETO EXECUTIVO

PROJETO: PROJETO ARQUITETÔNICO DE REFORMA	ENDEREÇO DO PROJETO: RUA BERNARDO PIRES, 128 - SANTANA, PORTO ALEGRE/RS. - CEP 90620-010
CLIENTE: CONSELHO REGIONAL DE QUÍMICA DA 5ª REGIÃO	
CPF/CNPJ: 92.909.068/0001-06	NÚMERO DE CONTRATO: 2/2024
RESPONSÁVEL TÉCNICO PELO PROJETO: LUIZA DE MATTOS SILVA CAU A248102-2	Documento assinado digitalmente LUIZA DE MATTOS SILVA Data: 27/06/2025 08:47:30 -0300 Verifique em https://validar.sil.gov.br
CONTEÚDO DA PRANCHA 2º Pavimento - Planta baixa final	
EQUIPE TÉCNICA: URBE Ateliê de Arquitetura ateliurbe@gmail.com	PRANCHA: EX12/38
26/06/2025 23:25:59 ESCALA INDICADA	

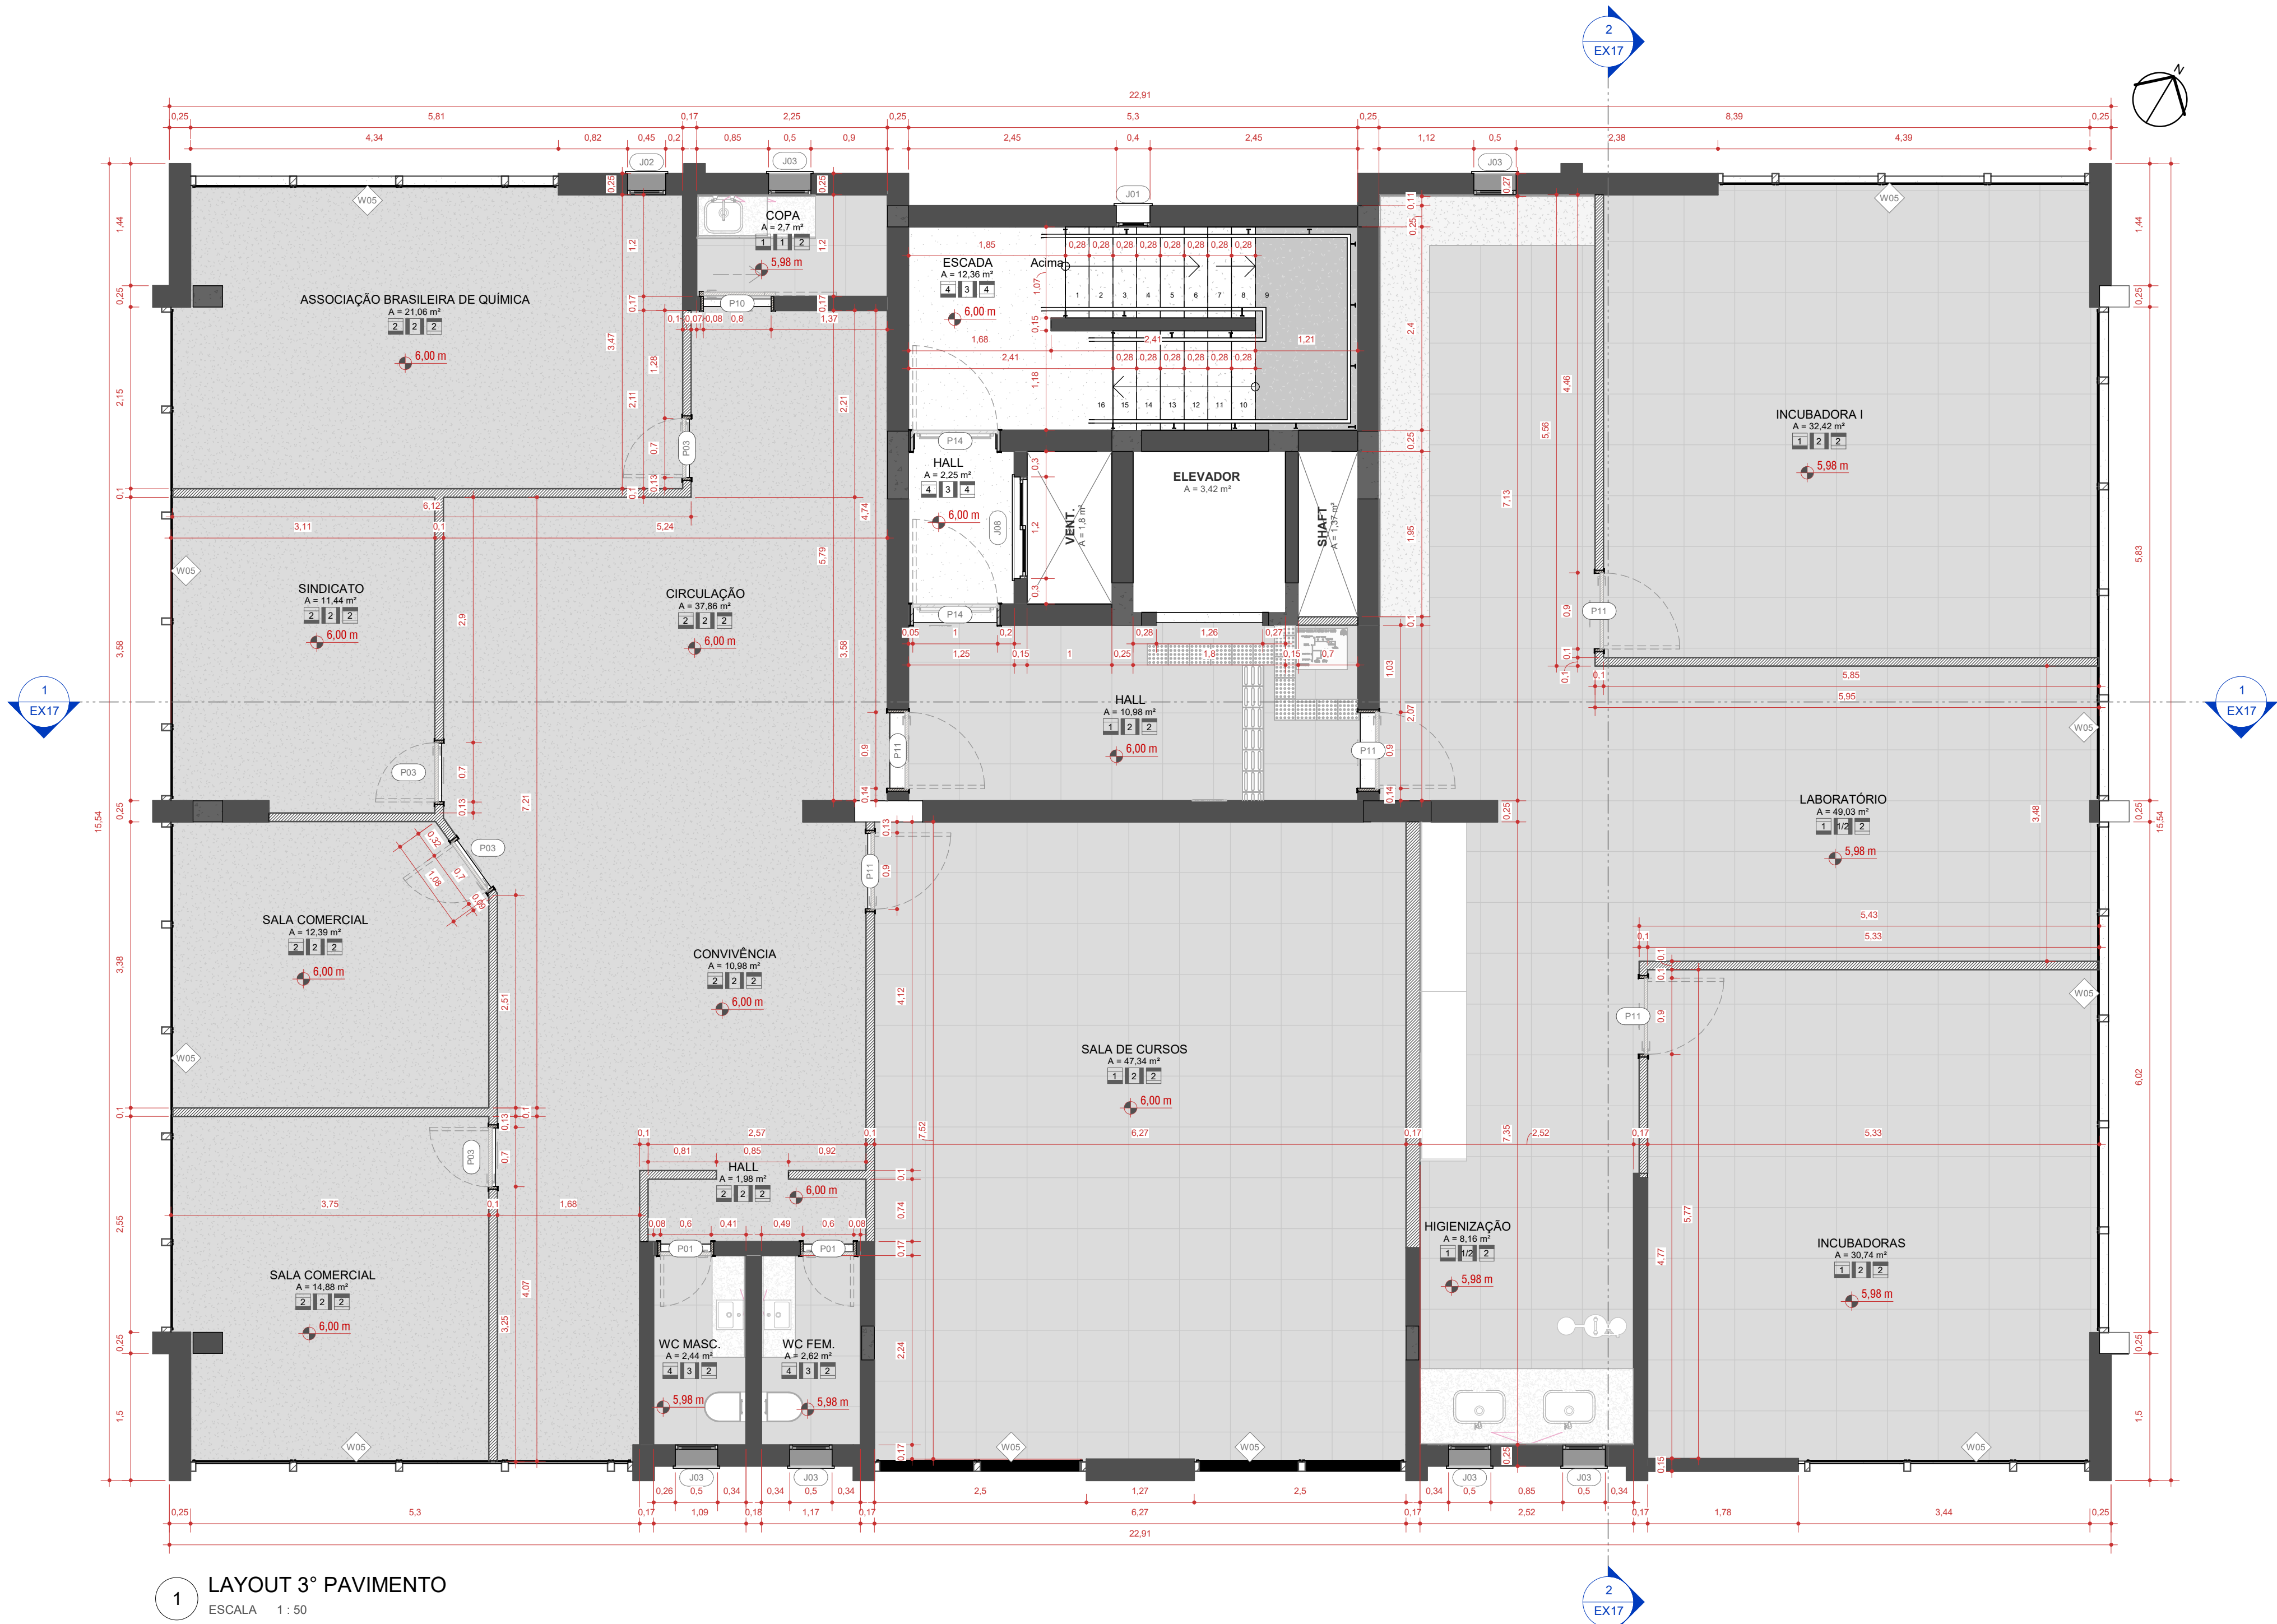

1 LAYOUT 3º PAVIMENTO
ESCALA 1 : 50

AMBIENTES 03	
AMBIENTE	ÁREA
03_PVTO_3	
ASSOCIAÇÃO BRASILEIRA DE QUÍMICA	21,06 m²
QUÍMICA	
CIRCULAÇÃO	37,86 m²
CONVIVÊNCIA	10,98 m²
COPA	2,7 m²
ELEVADOR	3,42 m²
ESCADA	12,36 m²
HALL	10,98 m²
HALL	2,25 m²
HALL	1,98 m²
HIGIENIZAÇÃO	8,16 m²
INCUBADORA I	32,42 m²
INCUBADORAS	30,74 m²
LABORATÓRIO	49,03 m²
SALA COMERCIAL	12,39 m²
SALA COMERCIAL	14,88 m²
SALA DE CURSOS	47,34 m²
SHAFT	1,37 m²
SINDICATO	11,44 m²
VENT.	1,8 m²
WC FEM.	2,62 m²
WC MASC.	2,44 m²
ÁREA TOTAL	318,23 m²

LEGENDA - REVESTIMENTOS

- PISOS
- 1 - Porcelanato cimentício cinza claro em acabamento acetinado 90x60cm
 - 2 - Carpete cinza
 - 3 - Paver em concreto
 - 4 - Piso existente a manter
 - 5 - Porcelanato cimentício cinza médio em acabamento natural 90x60cm
 - 6 - Piso epóxi
 - 7 - Piso vinílico
- PARÉDES
- 1 - Porcelanato Cimentício Branco 90x60cm
 - 2 - Pintura látex acrílica
 - 3 - Pintura/revestimento existente a manter
- TETO
- 1 - Sem forro
 - 2 - Gesso em fibra mineral
 - 3 - Gesso drywall resistente a umidade
 - 4 - Pintura existente a manter

TABELA - CORTINA DE VIDRO	
COD.	DESCRIÇÃO
W05	FECHAMENTO EM VIDRO E METALON
W07	FECHAMENTO EM VIDRO E METALON

TABELA - JANELAS - FINAL			
COD	QTD	LxHxP	DESCRIÇÃO
J01	7	0,34x1,14/0,9	JANELA MÁXIMO-AR EM ALUMÍNIO E VIDRO - 1 FOLHA
J02	4	0,39x0,69/1,55	JANELA MÁXIMO-AR EM ALUMÍNIO E VIDRO - 1 FOLHA
J03	26	0,44x0,74/1a	JANELA MÁXIMO-AR EM ALUMÍNIO E VIDRO - 1 FOLHA
J04	3	0,54x0,94/1a	JANELA MÁXIMO-AR EM ALUMÍNIO E VIDRO - 1 FOLHA
J05	1	0,94x0,34/1,8	JANELA MÁXIMO-AR EM ALUMÍNIO E VIDRO - 1 FOLHA
J06	1	0,74x0,64/1,4	JANELA MÁXIMO-AR EM ALUMÍNIO E VIDRO - 1 FOLHA
J07	1	0,94x0,94/1,1	JANELA MÁXIMO-AR EM ALUMÍNIO E VIDRO - 1 FOLHA
J08	8	1,14x1,04/1a	JANELA DE CORRER EM ALUMÍNIO E VIDRO - 2 FOLHAS
J09	1	1,44x0,94/1,1	JANELA DE CORRER EM ALUMÍNIO E VIDRO - 2 FOLHAS
J10	2	1,64x1,24/1a	JANELA DE CORRER EM ALUMÍNIO E VIDRO - 2 FOLHAS
J11	1	2,24x1,34/0,9	JANELA DE CORRER EM ALUMÍNIO E VIDRO - 3 FOLHAS
J12	4	2,44x1,44/0,6	JANELA DE CORRER EM ALUMÍNIO E VIDRO - 4 FOLHAS
J13	1	5,94x0,44/1,6	JANELA FIXA PERFURADA PARA VENTILAÇÃO
J14	5	0,64x2,04/0	JANELA MÁXIMO-AR EM ALUMÍNIO E VIDRO - 1 FOLHA

TABELA - PORTAS - FINAL				
COD	QT D	L	H	DESCRIÇÃO
P01	9	0,6	2,1	Estrutura em madeira e folha em madeira
P02	4	0,6	2,1	Estrutura em madeira e folha em madeira
P05	3	0,7	2,1	Estrutura em madeira e folha em madeira
P07	1	0,8	2,1	Estrutura em madeira e folha em madeira
P08	7	0,8	2,1	Estrutura em madeira e folha em madeira
P09	5	0,8	2,1	Estrutura em madeira e folha em madeira
P10	2	0,8	2,1	Porta em madeira preta com 1 folha
P11	27	0,9	2,1	Estrutura em madeira e folha em madeira
P12	1	0,97	2,48	Folha em alumínio preto e vidro
P12	1	0,99	2,48	Folha em alumínio preto e vidro
P12	1	1,06	2,48	Folha em alumínio preto e vidro
P13	1	1	2,1	Estrutura em madeira e folha em madeira pintada de branco e preto
P14	12	1	2,1	Estrutura em alumínio preto e folha corta-fogo em alumínio preto
P15	1	1	2,1	Vão com portal em madeira
P16	1	0,9	2,1	Folha em alumínio preto e vidro
P16	2	1,17	2,76	Folha em alumínio preto e vidro
P17	3	1,5	2,1	Estrutura em alumínio preto e 2 folhas em alumínio preto e vidro
P18	1	1,6	2,1	Estrutura em madeira e 2 folhas em madeira
P20	1	1,9	2,1	Estrutura em alumínio preto e 2 folhas em alumínio preto e vidro
P21	1	2,94	1,94	Porta de correr duas folhas em madeira e vidro
P22	1	3,14	2,04	Porta de correr duas folhas com película jateada
P23	1	3,2	1,9	Portão de correr eletrônico em alumínio, com pintura eletrostática preta
P25	1	6,99	2,78	Porta camarão retrátil
P25	1	7	2,78	Porta camarão retrátil
P25	1	7,01	2,78	Porta camarão retrátil
P26	1	4	2,3	Portão de correr eletrônico em alumínio, com pintura eletrostática preta
P27	2	3,2	2,3	Portão basculante eletrônico em alumínio, com pintura eletrostática preta
P30	1	1,74	1,94	Porta de correr duas folhas em madeira e vidro
P31	1	1,1	2,1	Vão com portal em madeira
P33	1	1,1	2,1	Porta de madeira, uma folha de abrir, com vidro transparente 6mm, pintura eletrostática preta.
P35	1	0,8	2,18	Porta de abrir uma folha em vidro com mola hidráulica
P35	1	0,84	2,18	Porta de abrir uma folha em vidro com mola hidráulica
P36	1	0,65	1,8	Estrutura em alumínio e folha em alumínio com fechadura magnética

PROJETO EXECUTIVO

PROJETO: PROJETO ARQUITETÔNICO DE REFORMA

CLIENTE: CONSELHO REGIONAL DE QUÍMICA DA 5ª REGIÃO

CPF/CNPJ: 92.909.068/0001-06

RESPONSÁVEL TÉCNICO PELO PROJETO: LUIZA DE MATTOS SILVA | CAU A248102-2

ENDEREÇO DO PROJETO: RUA BERNARDO PIRES, 128 - SANTANA, PORTO ALEGRE/RS - CEP 90620-010

NÚMERO DE CONTRATO: 2/2024

Documento assinado digitalmente
LUIZA DE MATTOS SILVA
Data: 27/06/2025 08:47:32-0300
Verifique em https://validar.digov.br

URBE

ateliê de arquitetura

CONTEÚDO DA PRANCHA
3º Pavimento - Planta baixa final

EQUIPE TÉCNICA
URBE Ateliê de Arquitetura
ateliurbe@gmail.com

PRANCHA
EX13/38

26/06/2025 23:26:06

ESCALA INDICADA

C:\Users\luiza\OneDrive\URBE\1 - Produtos\A - Arquitetura\1 - Comercial-Institucional\180_CRQ\007_Projeto Executivo\005_Arquitetura\180_CRQ_EX_10.dwg

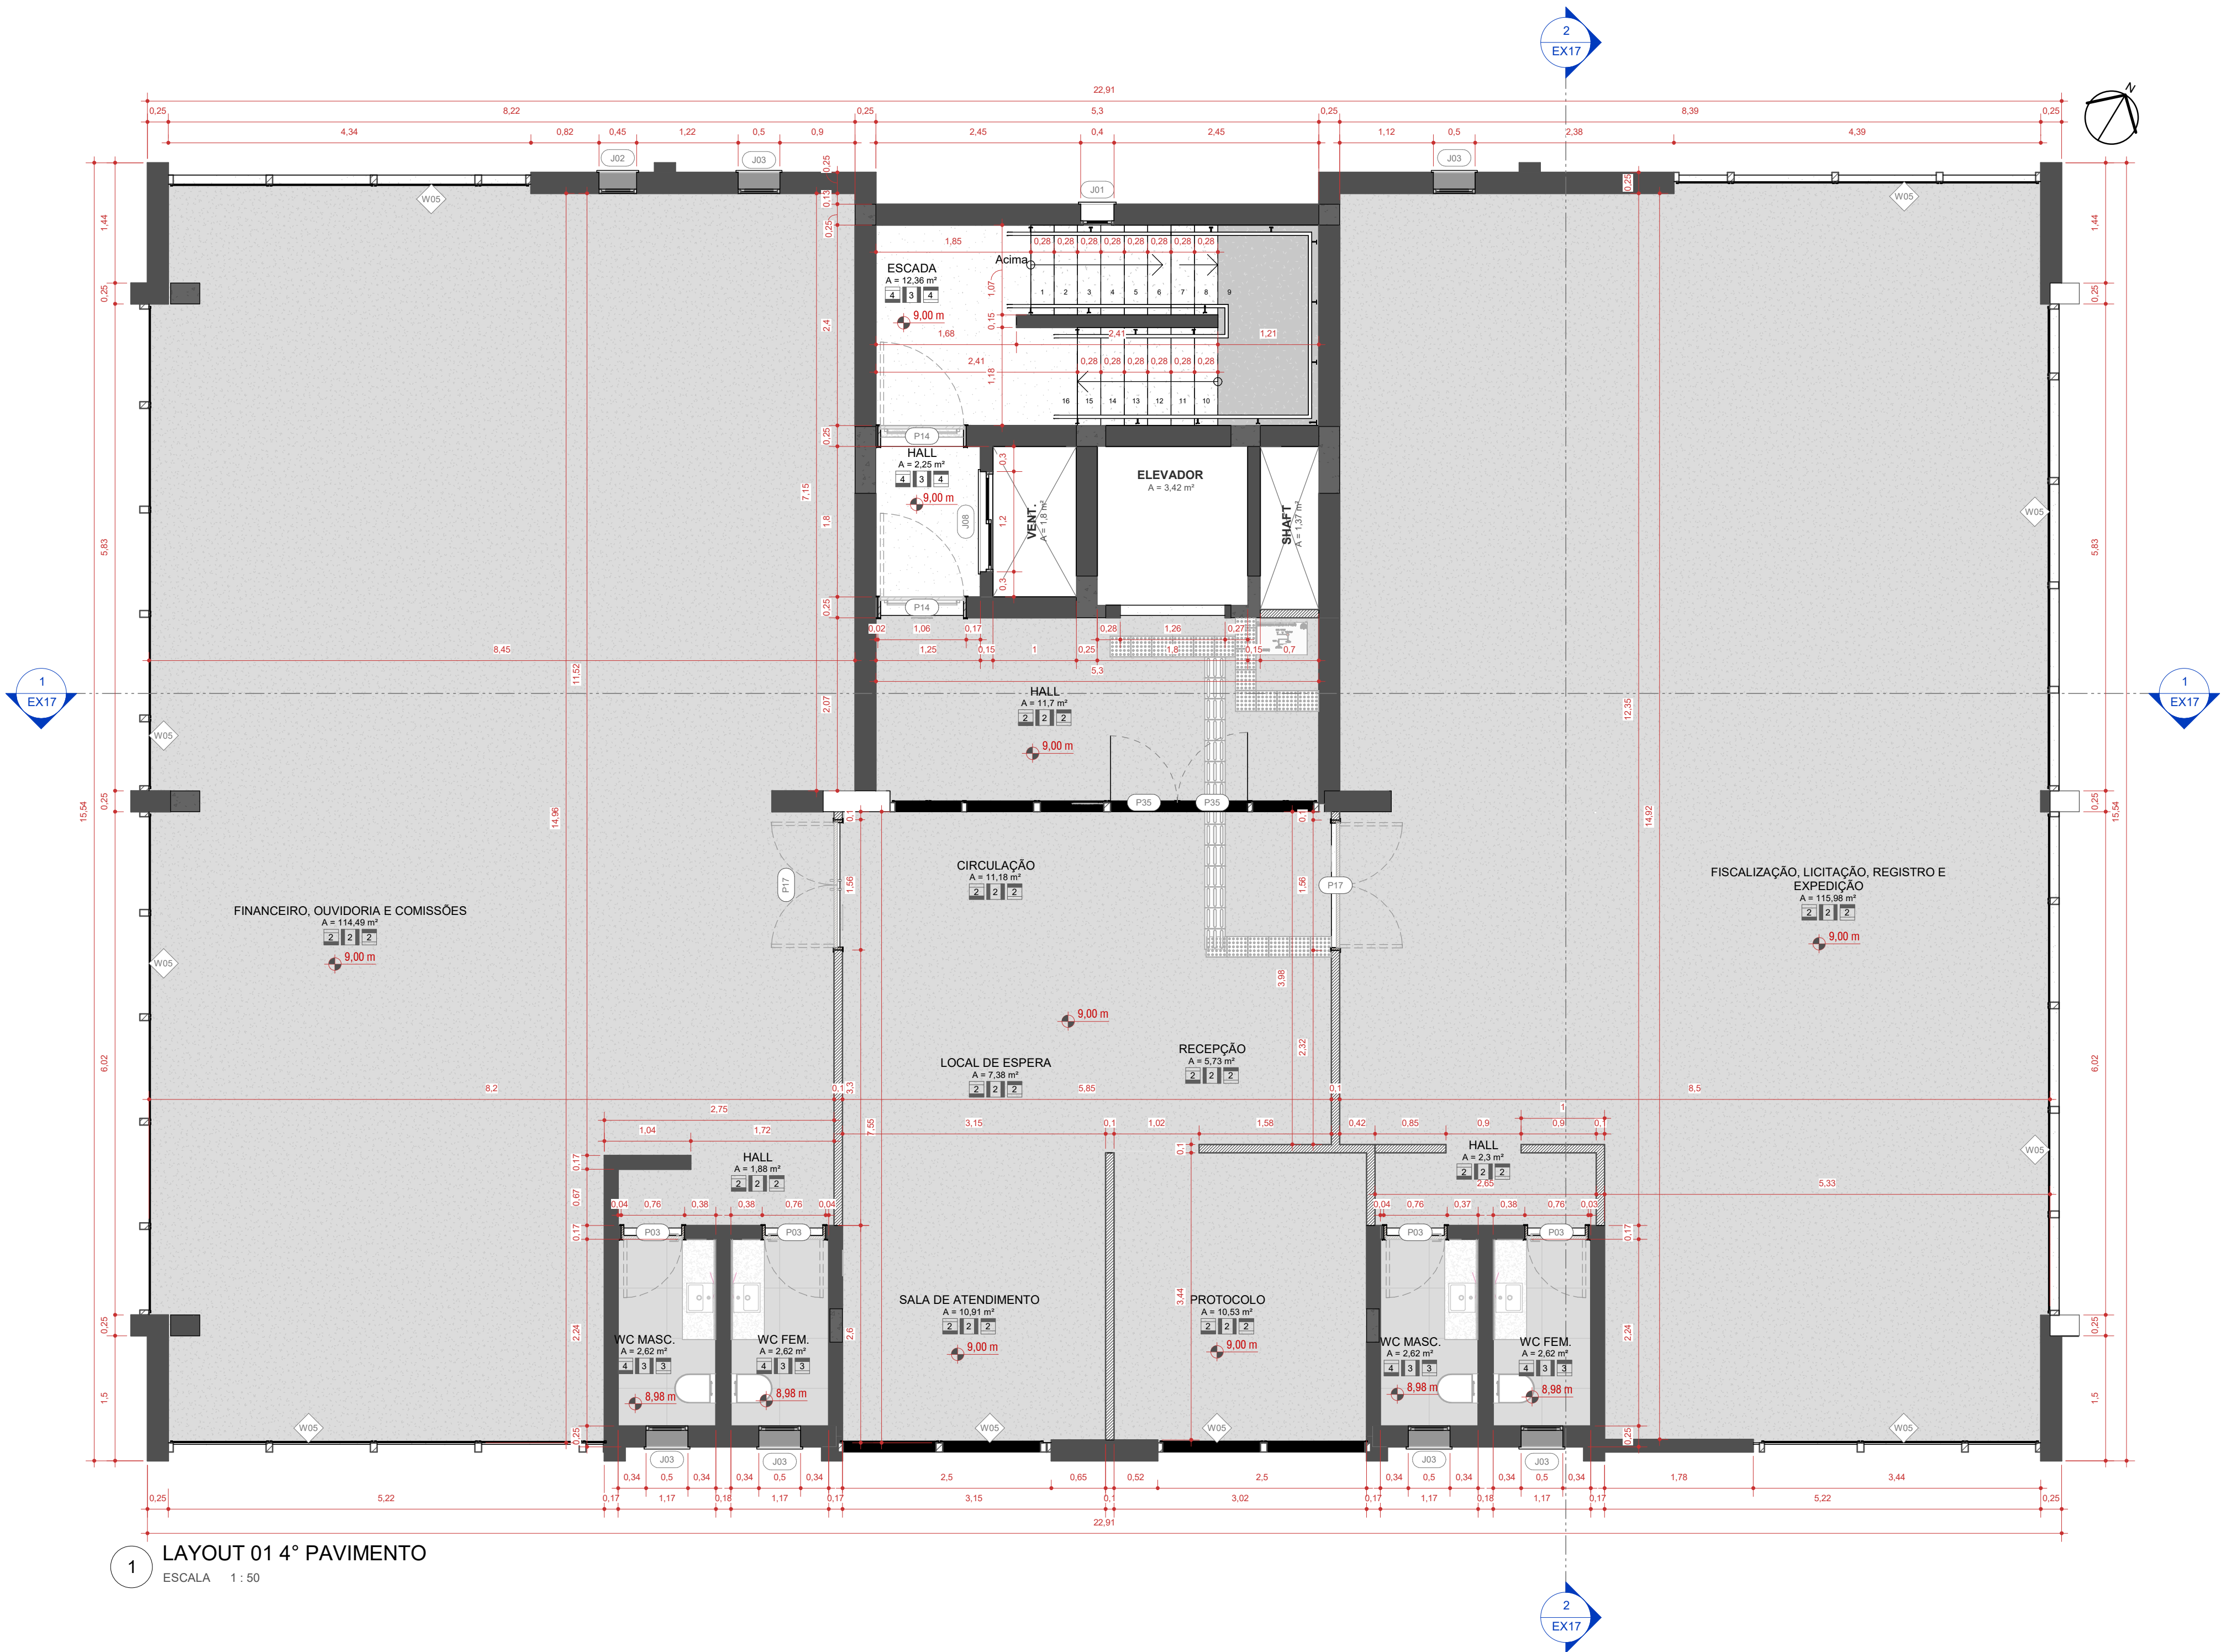


TABELA - CORTINA DE VIDRO	
COD.	DESCRIÇÃO
W05	FECHAMENTO EM VIDRO E METALON
W07	FECHAMENTO EM VIDRO E METALON

TABELA - JANELAS - FINAL			
COD	QTD	LxHxP	DESCRIÇÃO
J01	7	0,34x1,14/0,9	JANELA MÁXIMO-AR EM ALUMÍNIO E VIDRO - 1 FOLHA
J02	4	0,39x0,69/1,55	JANELA MÁXIMO-AR EM ALUMÍNIO E VIDRO - 1 FOLHA
J03	26	0,44x0,74/svar 1,4	JANELA MÁXIMO-AR EM ALUMÍNIO E VIDRO - 1 FOLHA
J04	3	0,54x0,94/svar 1,8	JANELA MÁXIMO-AR EM ALUMÍNIO E VIDRO - 1 FOLHA
J05	1	0,94x0,34/1,8	JANELA MÁXIMO-AR EM ALUMÍNIO E VIDRO - 1 FOLHA
J06	1	0,74x0,64/1,4	JANELA MÁXIMO-AR EM ALUMÍNIO E VIDRO - 1 FOLHA
J07	1	0,94x0,94/1,1	JANELA MÁXIMO-AR EM ALUMÍNIO E VIDRO - 1 FOLHA
J08	8	1,14x1,04/svar 1,1	JANELA DE CORRER EM ALUMÍNIO E VIDRO - 2 FOLHAS
J09	1	1,44x0,94/1,1	JANELA DE CORRER EM ALUMÍNIO E VIDRO - 2 FOLHAS
J10	2	1,64x1,24/svar 1,1	JANELA DE CORRER EM ALUMÍNIO E VIDRO - 2 FOLHAS
J11	1	2,24x1,34/0,9	JANELA DE CORRER EM ALUMÍNIO E VIDRO - 3 FOLHAS
J12	4	2,44x1,44/0,6	JANELA DE CORRER EM ALUMÍNIO E VIDRO - 4 FOLHAS
J13	1	5,94x0,44/1,6	JANELA FIXA PERFURADA PARA VENTILAÇÃO
J14	5	0,64x2,04/0	JANELA MÁXIMO-AR EM ALUMÍNIO E VIDRO - 1 FOLHA

TABELA - PORTAS - FINAL				
COD	QTD	L	H	DESCRIÇÃO
P01	9	0,6	2,1	Estrutura em madeira e folha em madeira
P02	4	0,6	2,1	Estrutura em madeira e folha em madeira
P03	25	0,7	2,1	Estrutura em madeira e folha em madeira
P05	3	0,7	2,1	Estrutura em madeira e folha em madeira
P07	1	0,8	2,1	Estrutura em madeira e folha em madeira
P08	7	0,8	2,1	Estrutura em madeira e folha em madeira
P09	5	0,8	2,1	Estrutura em madeira e folha em madeira
P10	2	0,8	2,1	Porta em madeira preta com 1 folha
P11	27	0,5	2,1	Estrutura em madeira e folha em madeira
P12	1	0,97	2,48	Folha em alumínio preto e vidro
P12	1	0,99	2,48	Folha em alumínio preto e vidro
P12	1	1,06	2,48	Folha em alumínio preto e vidro
P13	1	1	2,1	Estrutura em madeira e folha em madeira pintada de branco e preto
P14	12	1	2,1	Estrutura em alumínio preto e folha corta-fogo em alumínio preto
P15	1	1	2,1	Vão com portal em madeira
P16	1	0,9	2,1	Folha em alumínio preto e vidro
P16	2	1,17	2,76	Folha em alumínio preto e vidro
P17	3	1,5	2,1	Estrutura em alumínio preto e 2 folhas em alumínio preto e vidro
P18	1	1,6	2,1	Estrutura em madeira e 2 folhas em madeira
P20	1	1,9	2,1	Estrutura em alumínio preto e 2 folhas em alumínio preto e vidro
P21	1	2,94	1,94	Porta de correr duas folhas em madeira e vidro
P22	1	3,14	2,04	Porta de correr duas folhas com película jateada
P23	1	3,2	1,9	Portão de correr eletrônico em alumínio, com pintura eletrostática preta
P25	1	6,99	2,78	Porta camarão retrátil
P25	1	7	2,78	Porta camarão retrátil
P25	1	7,01	2,78	Porta camarão retrátil
P26	1	4	2,3	Portão de correr eletrônico em alumínio, com pintura eletrostática preta
P27	2	3,2	2,3	Portão basculante eletrônico em alumínio, com pintura eletrostática preta
P30	1	1,74	1,94	Porta de correr duas folhas em madeira e vidro
P31	1	1,1	2,1	Vão com portal em madeira
P33	1	1,1	2,1	Porta de madeira, uma folha de abrir, com vidro transparente 6mm, pintura eletrostática preta.
P35	1	0,8	2,18	Porta de abrir uma folha em vidro com mola hidráulica
P35	1	0,84	2,18	Porta de abrir uma folha em vidro com mola hidráulica
P36	1	0,65	1,8	Estrutura em alumínio e folha em alumínio com fechadura magnética

LAYOUT 01 4º PAVIMENTO
ESCALA 1 : 50

AMBIENTES 04	
AMBIENTE	ÁREA
04. PVTO. 4	
CIRCULAÇÃO	11,18 m²
ELEVADOR	3,42 m²
ESCADA	12,36 m²
FINANCEIRO, OUVIDORIA E COMISSÕES	114,49 m²
FISCALIZAÇÃO, LICITAÇÃO, REGISTRO E EXPEDIÇÃO	115,98 m²
HALL	2,25 m²
HALL	11,7 m²
HALL	1,88 m²
HALL	2,3 m²
LOCAL DE ESPERA	7,38 m²
PROTOCOLO	10,53 m²
RECEPÇÃO	5,73 m²
SALA DE ATENDIMENTO	10,91 m²
SHAFT	1,37 m²
VENT.	1,8 m²
WC FEM.	2,62 m²
WC FEM.	2,62 m²
WC MASC.	2,62 m²
WC MASC.	2,62 m²
AREA TOTAL	323,76 m²

LEGENDA - REVESTIMENTOS


- PISOS
- Porcelanato cimentício cinza claro em acabamento acetinado 90x60cm
 - Carpete cinza
 - Paver em concreto
 - Piso existente a manter
 - Porcelanato cimentício cinza médio em acabamento natural 90x60cm
 - Piso epóxi
 - Piso vinílico

- PAREDES
- Porcelanato Cimentício Branco 90x60cm
 - Pintura látex acrílica
 - Pintura/revestimento existente a manter

- TETO
- Sem forro
 - Gesso em fibra mineral
 - Gesso drywall resistente a umidade
 - Pintura existente a manter

PROJETO EXECUTIVO

PROJETO: PROJETO ARQUITETÔNICO DE REFORMA		ENDEREÇO DO PROJETO: RUA BERNARDO PIRES, 128 - SANTANA, PORTO ALEGRE/RS. - CEP 90620-010	
CLIENTE: CONSELHO REGIONAL DE QUÍMICA DA 5ª REGIÃO		NÚMERO DE CONTRATO: 2/2024	
RESPONSÁVEL TÉCNICO PELO PROJETO: LUIZA DE MATTOS SILVA CAU A248102-2		Documento assinado digitalmente luisa de mattos silva Data: 27/06/2025 08:47:13-000 Verifique em https://validar.rli.gov.br	
CONTEÚDO DA PRANCHA 4º Pavimento - Planta baixa final		PRANCHA EX14 /38	
EQUIPE TÉCNICA URBE Ateliê de Arquitetura ateliurbe@gmail.com		26/06/2025 23:26:11 ESCALA INDICADA	

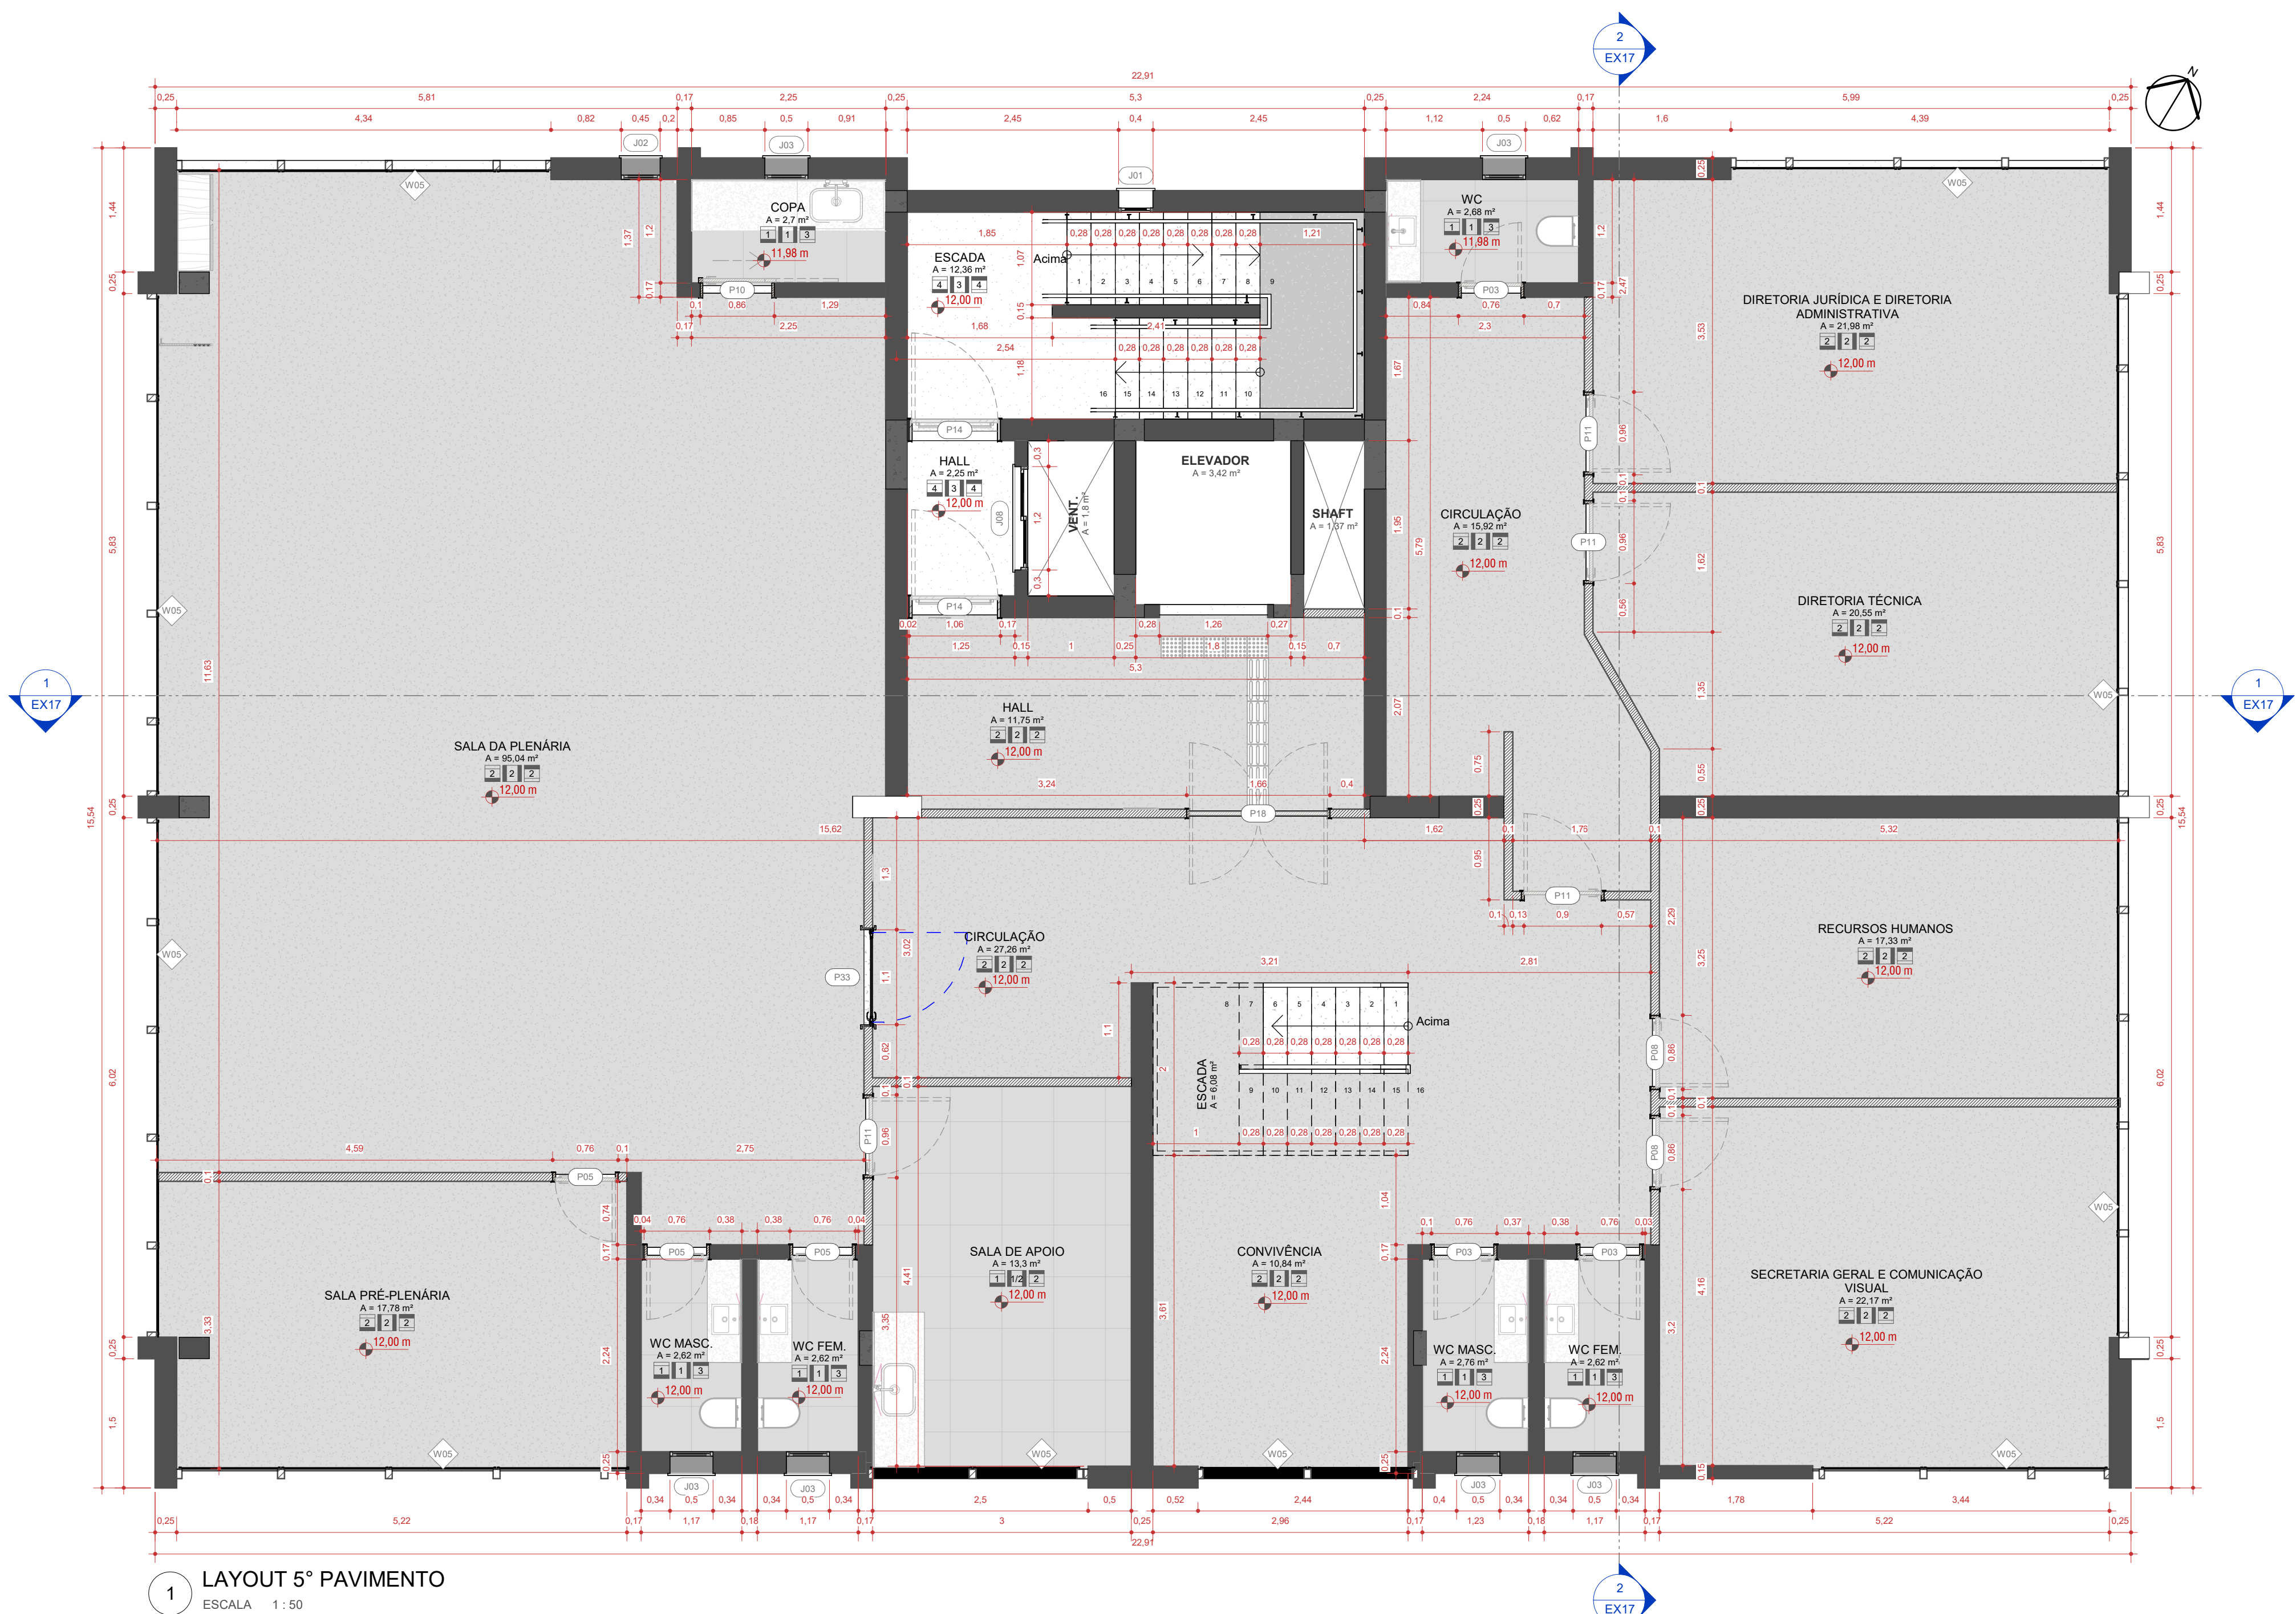

1 LAYOUT 5º PAVIMENTO
ESCALA 1:50

AMBIENTES 05	
AMBIENTE	ÁREA
05_PVTO_5	
CIRCULAÇÃO	27,26 m²
CIRCULAÇÃO	15,92 m²
CONVIVÊNCIA	10,84 m²
COPA	2,7 m²
DIRETORIA JURÍDICA E DIRETORIA ADMINISTRATIVA	21,98 m²
DIRETORIA TÉCNICA	20,55 m²
ELEVADOR	3,42 m²
ESCADA	12,36 m²
ESCADA	6,08 m²
HALL	2,25 m²
HALL	11,75 m²
RECURSOS HUMANOS	17,33 m²
SALA DA PLENÁRIA	95,04 m²
SALA DE APOIO	13,3 m²
SALA PRÉ-PLENÁRIA	17,78 m²
SECRETARIA GERAL E COMUNICAÇÃO VISUAL	22,17 m²
SHAFT	1,37 m²
VENT.	1,8 m²
WC	2,68 m²
WC FEM.	2,62 m²
WC FEM.	2,62 m²
WC MASC.	2,62 m²
WC MASC.	2,76 m²
ÁREA TOTAL	317,21 m²

LEGENDA - REVESTIMENTOS

PISOS
1 - Porcelanato cimentício cinza claro com acabamento acetinado 90x90cm
2 - Carpete cinza
3 - Paver em concreto
4 - Piso existente a manter
5 - Porcelanato cimentício cinza médio com acabamento natural 90x90cm
6 - Piso espoli
7 - Piso vinílico

PAREDES
1 - Porcelanato Cimentício Branco 90x90cm
2 - Pintura látex acrílica
3 - Pintura/revestimento existente a manter

TETO
1 - Sem forro
2 - Gesso em fibra mineral
3 - Gesso drywall resistente a umidade
4 - Pintura existente a manter

TABELA - CORTINA DE VIDRO	
COD.	DESCRIÇÃO
W05	FECHAMENTO EM VIDRO E METALON
W07	FECHAMENTO EM VIDRO E METALON

TABELA - JANELAS - FINAL			
COD	QTD	LxHxP	DESCRIÇÃO
J01	7	0,34x1,14/0,9	JANELA MÁXIMO-AR EM ALUMÍNIO E VIDRO - 1 FOLHA
J02	4	0,39x0,69/1,55	JANELA MÁXIMO-AR EM ALUMÍNIO E VIDRO - 1 FOLHA
J03	26	0,44x0,94/-var 1a	JANELA MÁXIMO-AR EM ALUMÍNIO E VIDRO - 1 FOLHA
J04	3	0,54x0,94/-var 1a	JANELA MÁXIMO-AR EM ALUMÍNIO E VIDRO - 1 FOLHA
J05	1	0,94x0,34/1,8	JANELA MÁXIMO-AR EM ALUMÍNIO E VIDRO - 1 FOLHA
J06	1	0,74x0,64/1,4	JANELA MÁXIMO-AR EM ALUMÍNIO E VIDRO - 1 FOLHA
J07	1	0,94x0,94/1,1	JANELA MÁXIMO-AR EM ALUMÍNIO E VIDRO - 1 FOLHA
J08	8	1,14x1,04/-var 1a	JANELA DE CORRER EM ALUMÍNIO E VIDRO - 2 FOLHAS
J09	1	1,44x0,94/1,1	JANELA DE CORRER EM ALUMÍNIO E VIDRO - 2 FOLHAS
J10	2	1,64x1,24/-var 1a	JANELA DE CORRER EM ALUMÍNIO E VIDRO - 2 FOLHAS
J11	1	2,24x1,34/0,9	JANELA DE CORRER EM ALUMÍNIO E VIDRO - 3 FOLHAS
J12	4	2,44x1,44/0,6	JANELA DE CORRER EM ALUMÍNIO E VIDRO - 4 FOLHAS
J13	1	5,94x0,44/1,6	JANELA FIXA PERFORADA PARA VENTILAÇÃO
J14	5	0,64x2,04/0	JANELA MÁXIMO-AR EM ALUMÍNIO E VIDRO - 1 FOLHA


TABELA - PORTAS - FINAL				
COD	QT D	L	H	DESCRIÇÃO
P01	9	0,6	2,1	Estrutura em madeira e folha em madeira
P02	4	0,6	2,1	Estrutura em madeira e folha em madeira
P03	25	0,7	2,1	Estrutura em madeira e folha em madeira
P05	3	0,7	2,1	Estrutura em madeira e folha em madeira
P07	1	0,8	2,1	Estrutura em madeira e folha em madeira
P08	7	0,8	2,1	Estrutura em madeira e folha em madeira
P09	5	0,8	2,1	Estrutura em madeira e folha em madeira
P10	2	0,8	2,1	Porta em madeira preta com 1 folha
P11	27	0,9	2,1	Estrutura em madeira e folha em madeira
P12	1	0,97	2,48	Folha em alumínio preto e vidro
P12	1	0,99	2,48	Folha em alumínio preto e vidro
P12	1	1,06	2,48	Folha em alumínio preto e vidro
P13	1	1	2,1	Estrutura em madeira e folha em madeira pintada de branco e preto
P14	12	1	2,1	Estrutura em alumínio preto e folha corta-fogo em alumínio preto
P15	1	1	2,1	Vão com portal em madeira
P16	1	0,9	2,1	Folha em alumínio preto e vidro
P16	2	1,17	2,76	Folha em alumínio preto e vidro
P17	3	1,5	2,1	Estrutura em alumínio preto e 2 folhas em alumínio preto e vidro
P18	1	1,6	2,1	Estrutura em madeira e 2 folhas em madeira
P20	1	1,9	2,1	Estrutura em alumínio preto e 2 folhas em alumínio preto e vidro
P21	1	2,94	1,94	Porta de correr duas folhas em madeira e vidro
P22	1	3,14	2,04	Porta de correr duas folhas com película jateada
P23	1	3,2	1,9	Portão de correr eletrônico em alumínio, com pintura eletrostática preta
P25	1	6,99	2,78	Porta camarão retrátil
P25	1	7	2,78	Porta camarão retrátil
P25	1	7,01	2,78	Porta camarão retrátil
P26	1	4	2,3	Portão de correr eletrônico em alumínio, com pintura eletrostática preta
P27	2	3,2	2,3	Portão basculante eletrônico em alumínio, com pintura eletrostática preta
P30	1	1,74	1,94	Porta de correr duas folhas em madeira e vidro
P31	1	1,1	2,1	Vão com portal em madeira
P33	1	1,1	2,1	Porta de madeira, uma folha de abrir, com vidro transparente 6mm, pintura eletrostática preta.
P35	1	0,8	2,18	Porta de abrir uma folha em vidro com mola hidráulica
P35	1	0,84	2,18	Porta de abrir uma folha em vidro com mola hidráulica
P36	1	0,65	1,8	Estrutura em alumínio e folha em alumínio com fechadura magnética

PROJETO EXECUTIVO

PROJETO: PROJETO ARQUITETÔNICO DE REFORMA	ENDEREÇO DO PROJETO: RUA BERNARDO PIRES, 128 - SANTANA, PORTO ALEGRE/RS. - CEP 90620-010
CLIENTE: CONSELHO REGIONAL DE QUÍMICA DA 5ª REGIÃO	
CPF/CNPJ: 92.909.068/0001-06	NÚMERO DE CONTRATO: 2/2024

RESPONSÁVEL TÉCNICO PELO PROJETO: LUIZA DE MATTOS SILVA CAU A248102-2	Documento assinado digitalmente LUIZA DE MATTOS SILVA Data: 27/06/2025 08:51:19-0300 Verifique em https://validar.br.gov.br
CONTEÚDO DA PRANCHA: 5º Pavimento - Planta baixa final	PRANCHA: EX15/38
EQUIPE TÉCNICA: URBE Ateliê de Arquitetura ateliurbe@gmail.com	26/06/2025 23:26:16 ESCALA INDICADA



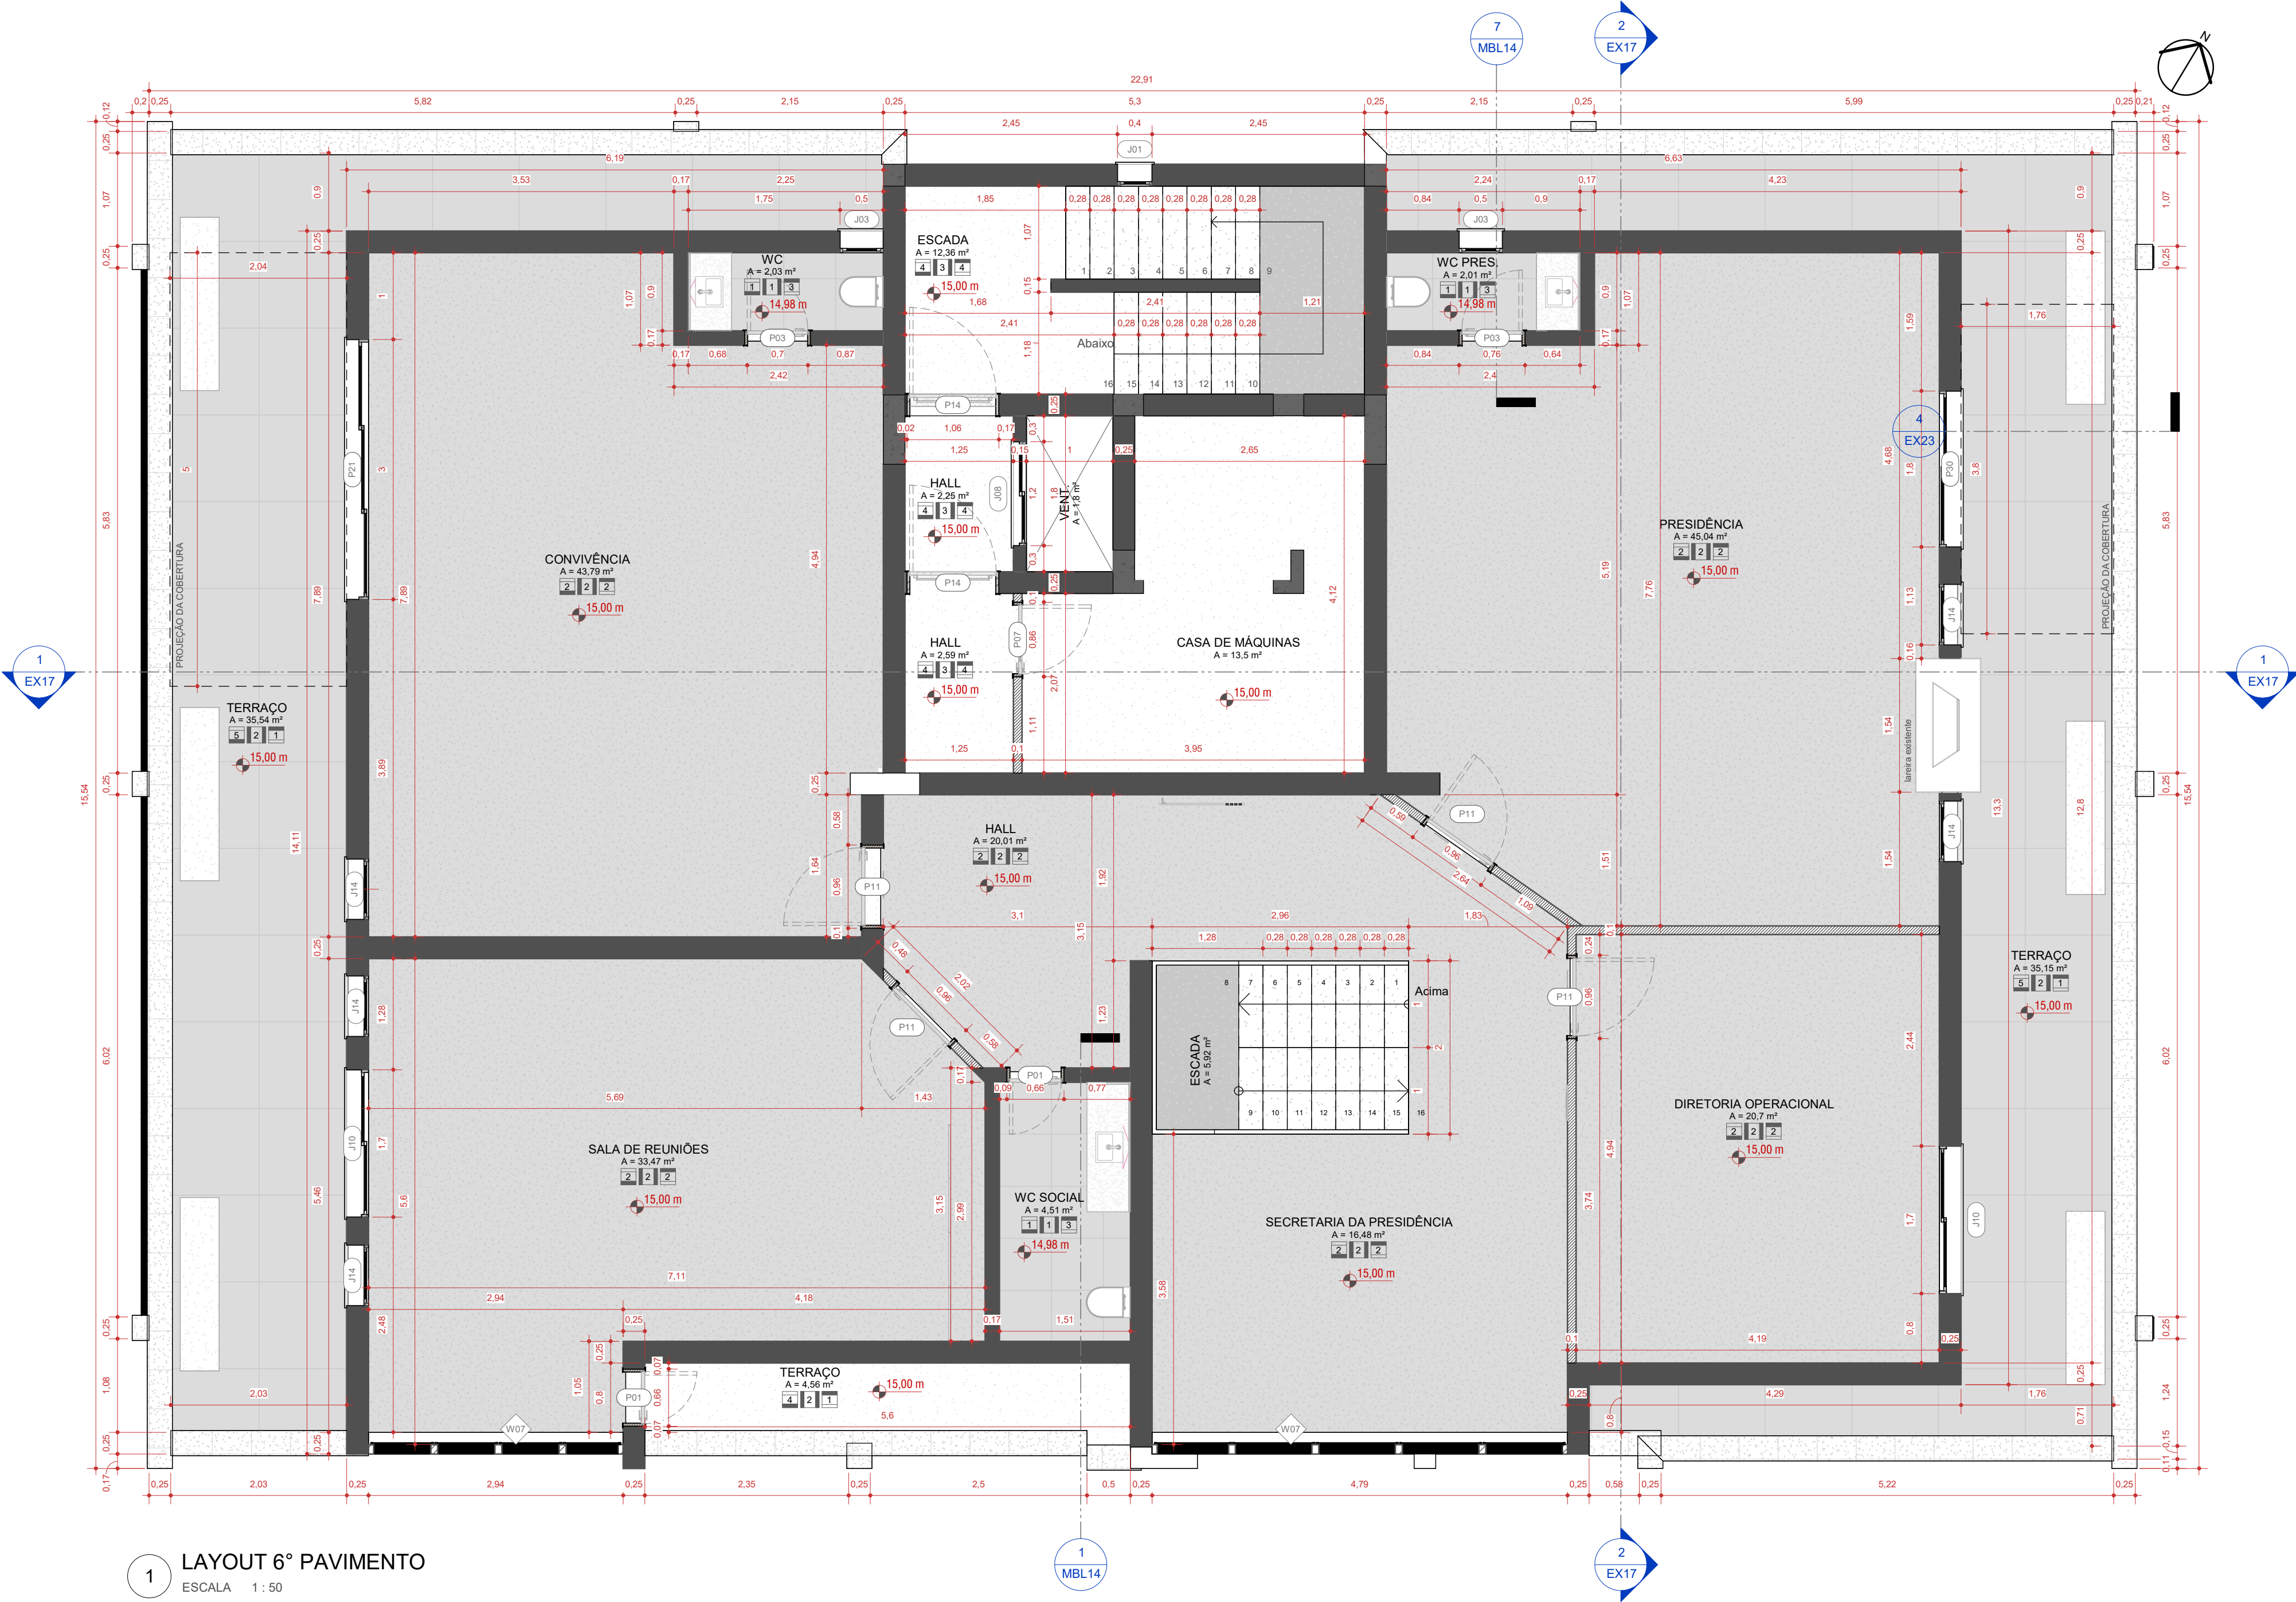

1 LAYOUT 6º PAVIMENTO
ESCALA 1 : 50

TABELA - CORTINA DE VIDRO	
CÓD	DESCRIÇÃO
W05	FECHAMENTO EM VIDRO E METALON
W07	FECHAMENTO EM VIDRO E METALON

TABELA - JANELAS - FINAL			
COD	QTD	LxHxP	DESCRIÇÃO
J01	7	0,34x1,14/0,9	JANELA MÁXIMO-AR EM ALUMÍNIO E VIDRO - 1 FOLHA
J02	4	0,39x0,69/1,5	JANELA MÁXIMO-AR EM ALUMÍNIO E VIDRO - 1 FOLHA
J03	26	0,44x0,74/1,55 1a° var 1a°	JANELA MÁXIMO-AR EM ALUMÍNIO E VIDRO - 1 FOLHA
J04	3	0,54x0,94/1,55 1a°	JANELA MÁXIMO-AR EM ALUMÍNIO E VIDRO - 1 FOLHA
J05	1	0,94x0,34/1,8	JANELA MÁXIMO-AR EM ALUMÍNIO E VIDRO - 1 FOLHA
J06	1	0,74x0,64/1,4	JANELA MÁXIMO-AR EM ALUMÍNIO E VIDRO - 1 FOLHA
J07	1	0,94x0,94/1,1	JANELA MÁXIMO-AR EM ALUMÍNIO E VIDRO - 1 FOLHA
J08	8	1,14x1,04/1,55 1a° var 1a°	JANELA DE CORRER EM ALUMÍNIO E VIDRO - 2 FOLHAS
J09	1	1,44x0,94/1,1	JANELA DE CORRER EM ALUMÍNIO E VIDRO - 2 FOLHAS
J10	2	1,64x1,24/1,55 1a° var 1a°	JANELA DE CORRER EM ALUMÍNIO E VIDRO - 2 FOLHAS
J11	1	2,24x1,34/0,9	JANELA DE CORRER EM ALUMÍNIO E VIDRO - 3 FOLHAS
J12	4	2,44x1,44/0,6	JANELA DE CORRER EM ALUMÍNIO E VIDRO - 4 FOLHAS
J13	1	5,94x0,44/1,6	JANELA FIXA PERFURADA PARA VENTILAÇÃO
J14	5	0,64x2,04/0	JANELA MÁXIMO-AR EM ALUMÍNIO E VIDRO - 1 FOLHA

TABELA - PORTAS - FINAL					
COD	QT	D	L	H	DESCRIÇÃO
P01	9	0,6	2,1		Estrutura em madeira e folha em madeira
P02	4	0,6	2,1		Estrutura em madeira e folha em madeira
P03	25	0,7	2,1		Estrutura em madeira e folha em madeira
P05	3	0,7	2,1		Estrutura em madeira e folha em madeira
P07	1	0,8	2,1		Estrutura em madeira e folha em madeira
P08	7	0,8	2,1		Estrutura em madeira e folha em madeira
P09	5	0,8	2,1		Estrutura em madeira e folha em madeira
P10	2	0,8	2,1		Porta em madeira preta com 1 folha
P11	27	0,9	2,1		Estrutura em madeira e folha em madeira
P12	1	0,97	2,48		Folha em alumínio preto e vidro
P12	1	0,99	2,48		Folha em alumínio preto e vidro
P12	1	1,06	2,48		Folha em alumínio preto e vidro
P13	1	1	2,1		Estrutura em madeira e folha em madeira pintada de branco e preto
P14	12	1	2,1		Estrutura em alumínio preto e folha corta-fogo em alumínio preto
P15	1	1	2,1		Vão com portal em madeira
P16	1	0,9	2,1		Folha em alumínio preto e vidro
P16	2	1,17	2,76		Folha em alumínio preto e vidro
P17	3	1,5	2,1		Estrutura em alumínio preto e 2 folhas em alumínio preto e vidro
P18	1	1,6	2,1		Estrutura em madeira e 2 folhas em madeira
P20	1	1,9	2,1		Estrutura em alumínio preto e 2 folhas em alumínio preto e vidro
P21	1	2,94	1,94		Porta de correr duas folhas em madeira e vidro
P22	1	3,14	2,04		Porta de correr duas folhas com película jateada
P23	1	3,2	1,9		Portão de correr eletrônico em alumínio, com pintura eletrostática preta
P25	1	6,99	2,78		Porta camarão retrátil
P25	1	7	2,78		Porta camarão retrátil
P25	1	7,01	2,78		Porta camarão retrátil
P26	1	4	2,3		Portão de correr eletrônico em alumínio, com pintura eletrostática preta
P27	2	3,2	2,3		Portão basculante eletrônico em alumínio, com pintura eletrostática preta
P30	1	1,74	1,94		Porta de correr duas folhas em madeira e vidro
P31	1	1,1	2,1		Vão com portal em madeira
P33	1	1,1	2,1		Porta de madeira, uma folha de abrir, com vidro transparente 6mm, pintura eletrostática preta.
P35	1	0,8	2,18		Porta de abrir uma folha em vidro com mola hidráulica
P35	1	0,84	2,18		Porta de abrir uma folha em vidro com mola hidráulica
P36	1	0,65	1,8		Estrutura em alumínio e folha em alumínio com fechadura magnética

AMBIENTES 06	
AMBIENTE	ÁREA
06 PVTO 6	
CASA DE MÁQUINAS	13,5 m²
CONVIVÊNCIA	43,79 m²
DIRETORIA OPERACIONAL	20,7 m²
ESCADA	12,36 m²
ESCADA	5,92 m²
HALL	2,25 m²
HALL	2,59 m²
HALL	20,01 m²
PRESIDÊNCIA	45,04 m²
SALA DE REUNIÕES	33,47 m²
SECRETARIA DA PRESIDÊNCIA	16,48 m²
TERRAÇO	35,54 m²
TERRAÇO	4,56 m²
TERRAÇO	35,15 m²
VENT.	1,8 m²
WC	2,03 m²
WC PRES.	2,01 m²
WC SOCIAL	4,51 m²
ÁREA TOTAL	301,72 m²

LEGENDA - REVESTIMENTOS

- PISOS
- 1 - Porcelanato cimentício cinza claro em acabamento acetinado 90x60cm
 - 2 - Carpete cinza
 - 3 - Paver em concreto
 - 4 - Piso existente a manter
 - 5 - Porcelanato cimentício cinza médio em acabamento natural 90x60cm
 - 6 - Piso epóxi
 - 7 - Piso vinílico
- PAREDES
- 1 - Porcelanato Cimentício Branco 90x60cm
 - 2 - Gesso em fibra mineral
 - 3 - Gesso Drywall resistente a umidade
 - 4 - Pintura existente a manter
- TETO
- 1 - Sem forro
 - 2 - Gesso em fibra mineral
 - 3 - Gesso Drywall resistente a umidade
 - 4 - Pintura existente a manter

PROJETO EXECUTIVO

PROJETO: PROJETO ARQUITETÔNICO DE REFORMA

CLIENTE: CONSELHO REGIONAL DE QUÍMICA DA 5ª REGIÃO

CNPJ: 92.909.068/0001-06

RESPONSÁVEL TÉCNICO PELO PROJETO: LUIZA DE MATTOS SILVA | CAU A248102-2

ENDEREÇO DO PROJETO: RUA BERNARDO PIRES, 128 - SANTANA, PORTO ALEGRE/RS - CEP 90620-010

NÚMERO DE CONTRATO: 2/2024

Documento assinado digitalmente
Data: 27/06/2025 08:51:19-0300
Verifique em https://validar.itl.gov.br

CONTEÚDO DA PRANCHA
6º Pavimento - Planta baixa final

EQUIPE TÉCNICA
URBE Ateliê de Arquitetura
ateliurbe@gmail.com

PRANCHA
EX16/38

URBE
ateliê de arquitetura

26/06/2025 23:26:21


ESCALA INDICADA

C:\Users\luiza\OneDrive\URBE\1 - Produtos\A - Arquitetura\1 - Comercial-Institucional\180_CRQ\007 - Projeto Executivo\005_Arquitetura\180_CRQ_EX_10.jpg

ESTE DOCUMENTO É CÓPIA ORIGINAL. A REPRODUÇÃO NÃO AUTORIZADA É PROIBIDA. A REPRODUÇÃO NÃO AUTORIZADA É PROIBIDA. A REPRODUÇÃO NÃO AUTORIZADA É PROIBIDA.







1 CORTE AA
ESCALA 1:75

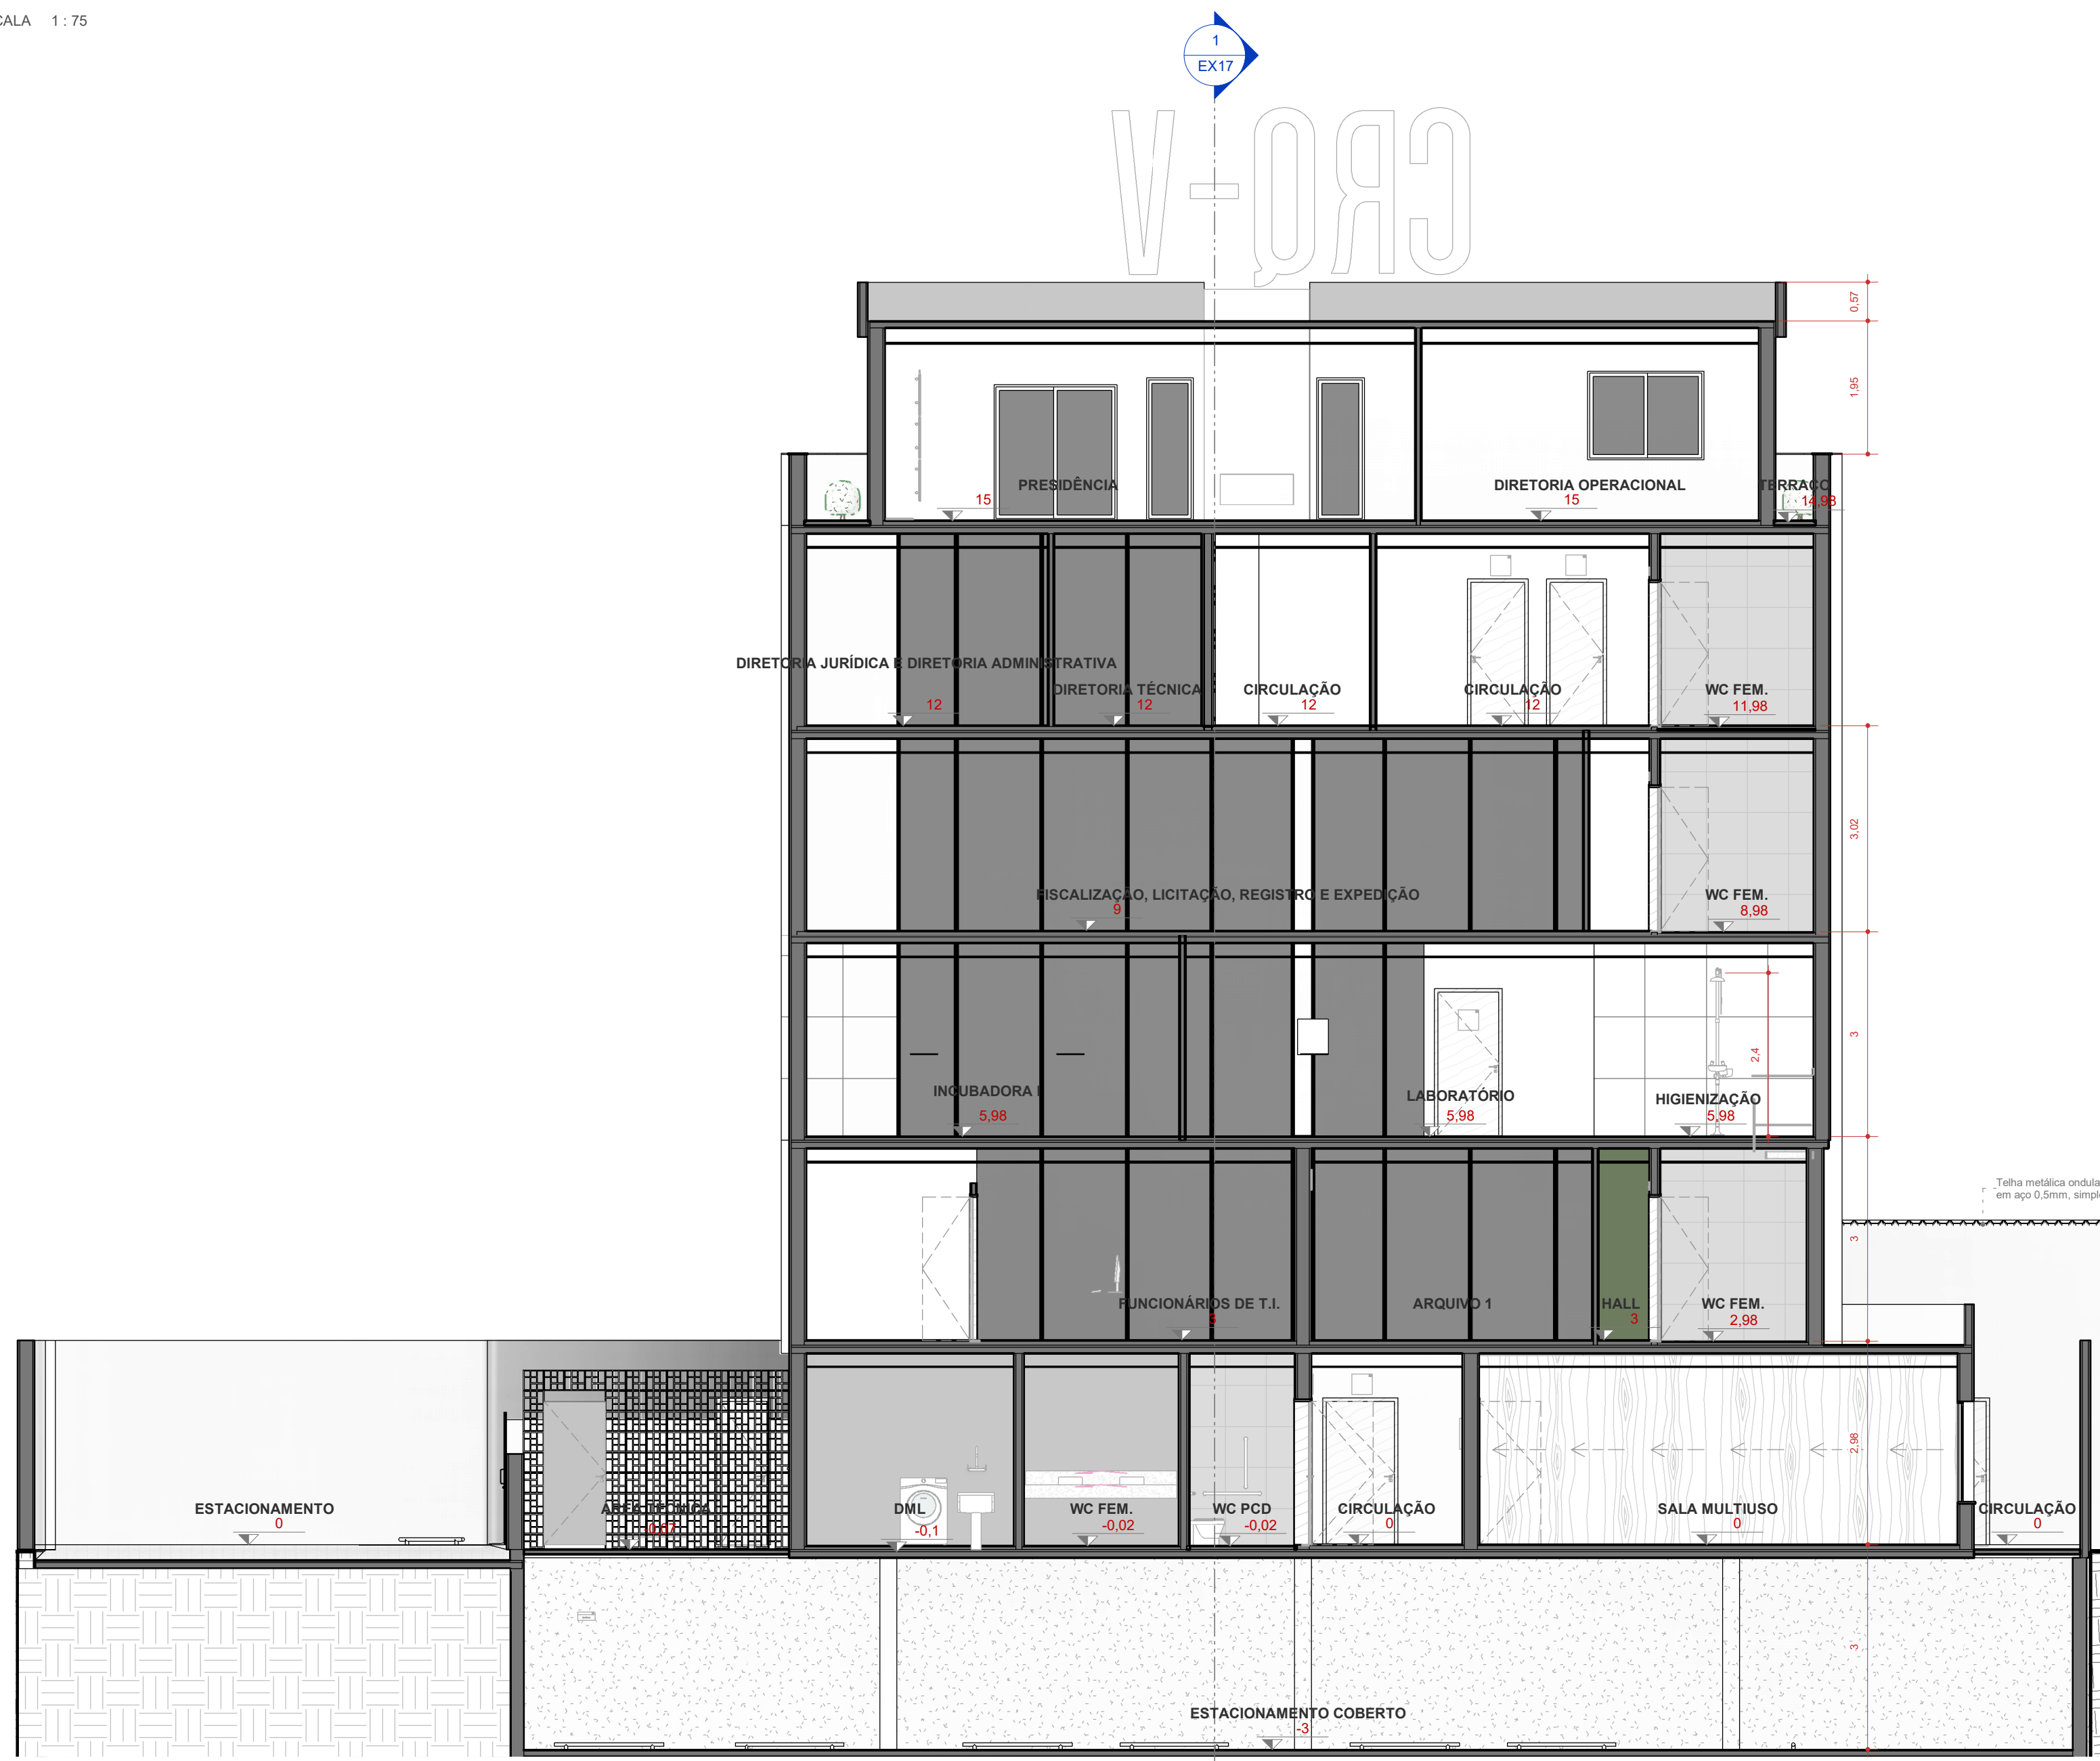


2 CORTE BB
ESCALA 1:75


PROJETO EXECUTIVO	
PROJETO	ENDEREÇO DO PROJETO
PROJETO ARQUITETÔNICO DE REFORMA	RUA BERNARDO PIRES, 128 - SANTANA, PORTO ALEGRES/RS - CEP 9620-010
CLIENTE	
CONSELHO REGIONAL DE QUÍMICA DA 5ª REGIÃO	
CPF/INSP	NÚMERO DE CONTRATO
92.909.068/0001-06	2/2024
RESPONSÁVEL TÉCNICO PELO PROJETO	
LUIZA DE MATOS SILVA CAU A248102-2	 Documento autenticado digitalmente LUIZA DE MATOS SILVA CPF: 9746000-6 / 0001-03 Verifique em: https://cndb.cfd.gov.br
CONTEÚDO DA FRANQUIA Cortes AA e BB	
EQUIPE TÉCNICA URBE Altiê de Arquitetura altiede@urbe@gmail.com	FRANQUIA EX17/38
ateliê de arquitetura	
26/06/2025 23:28:41	ESCALA INDICADA

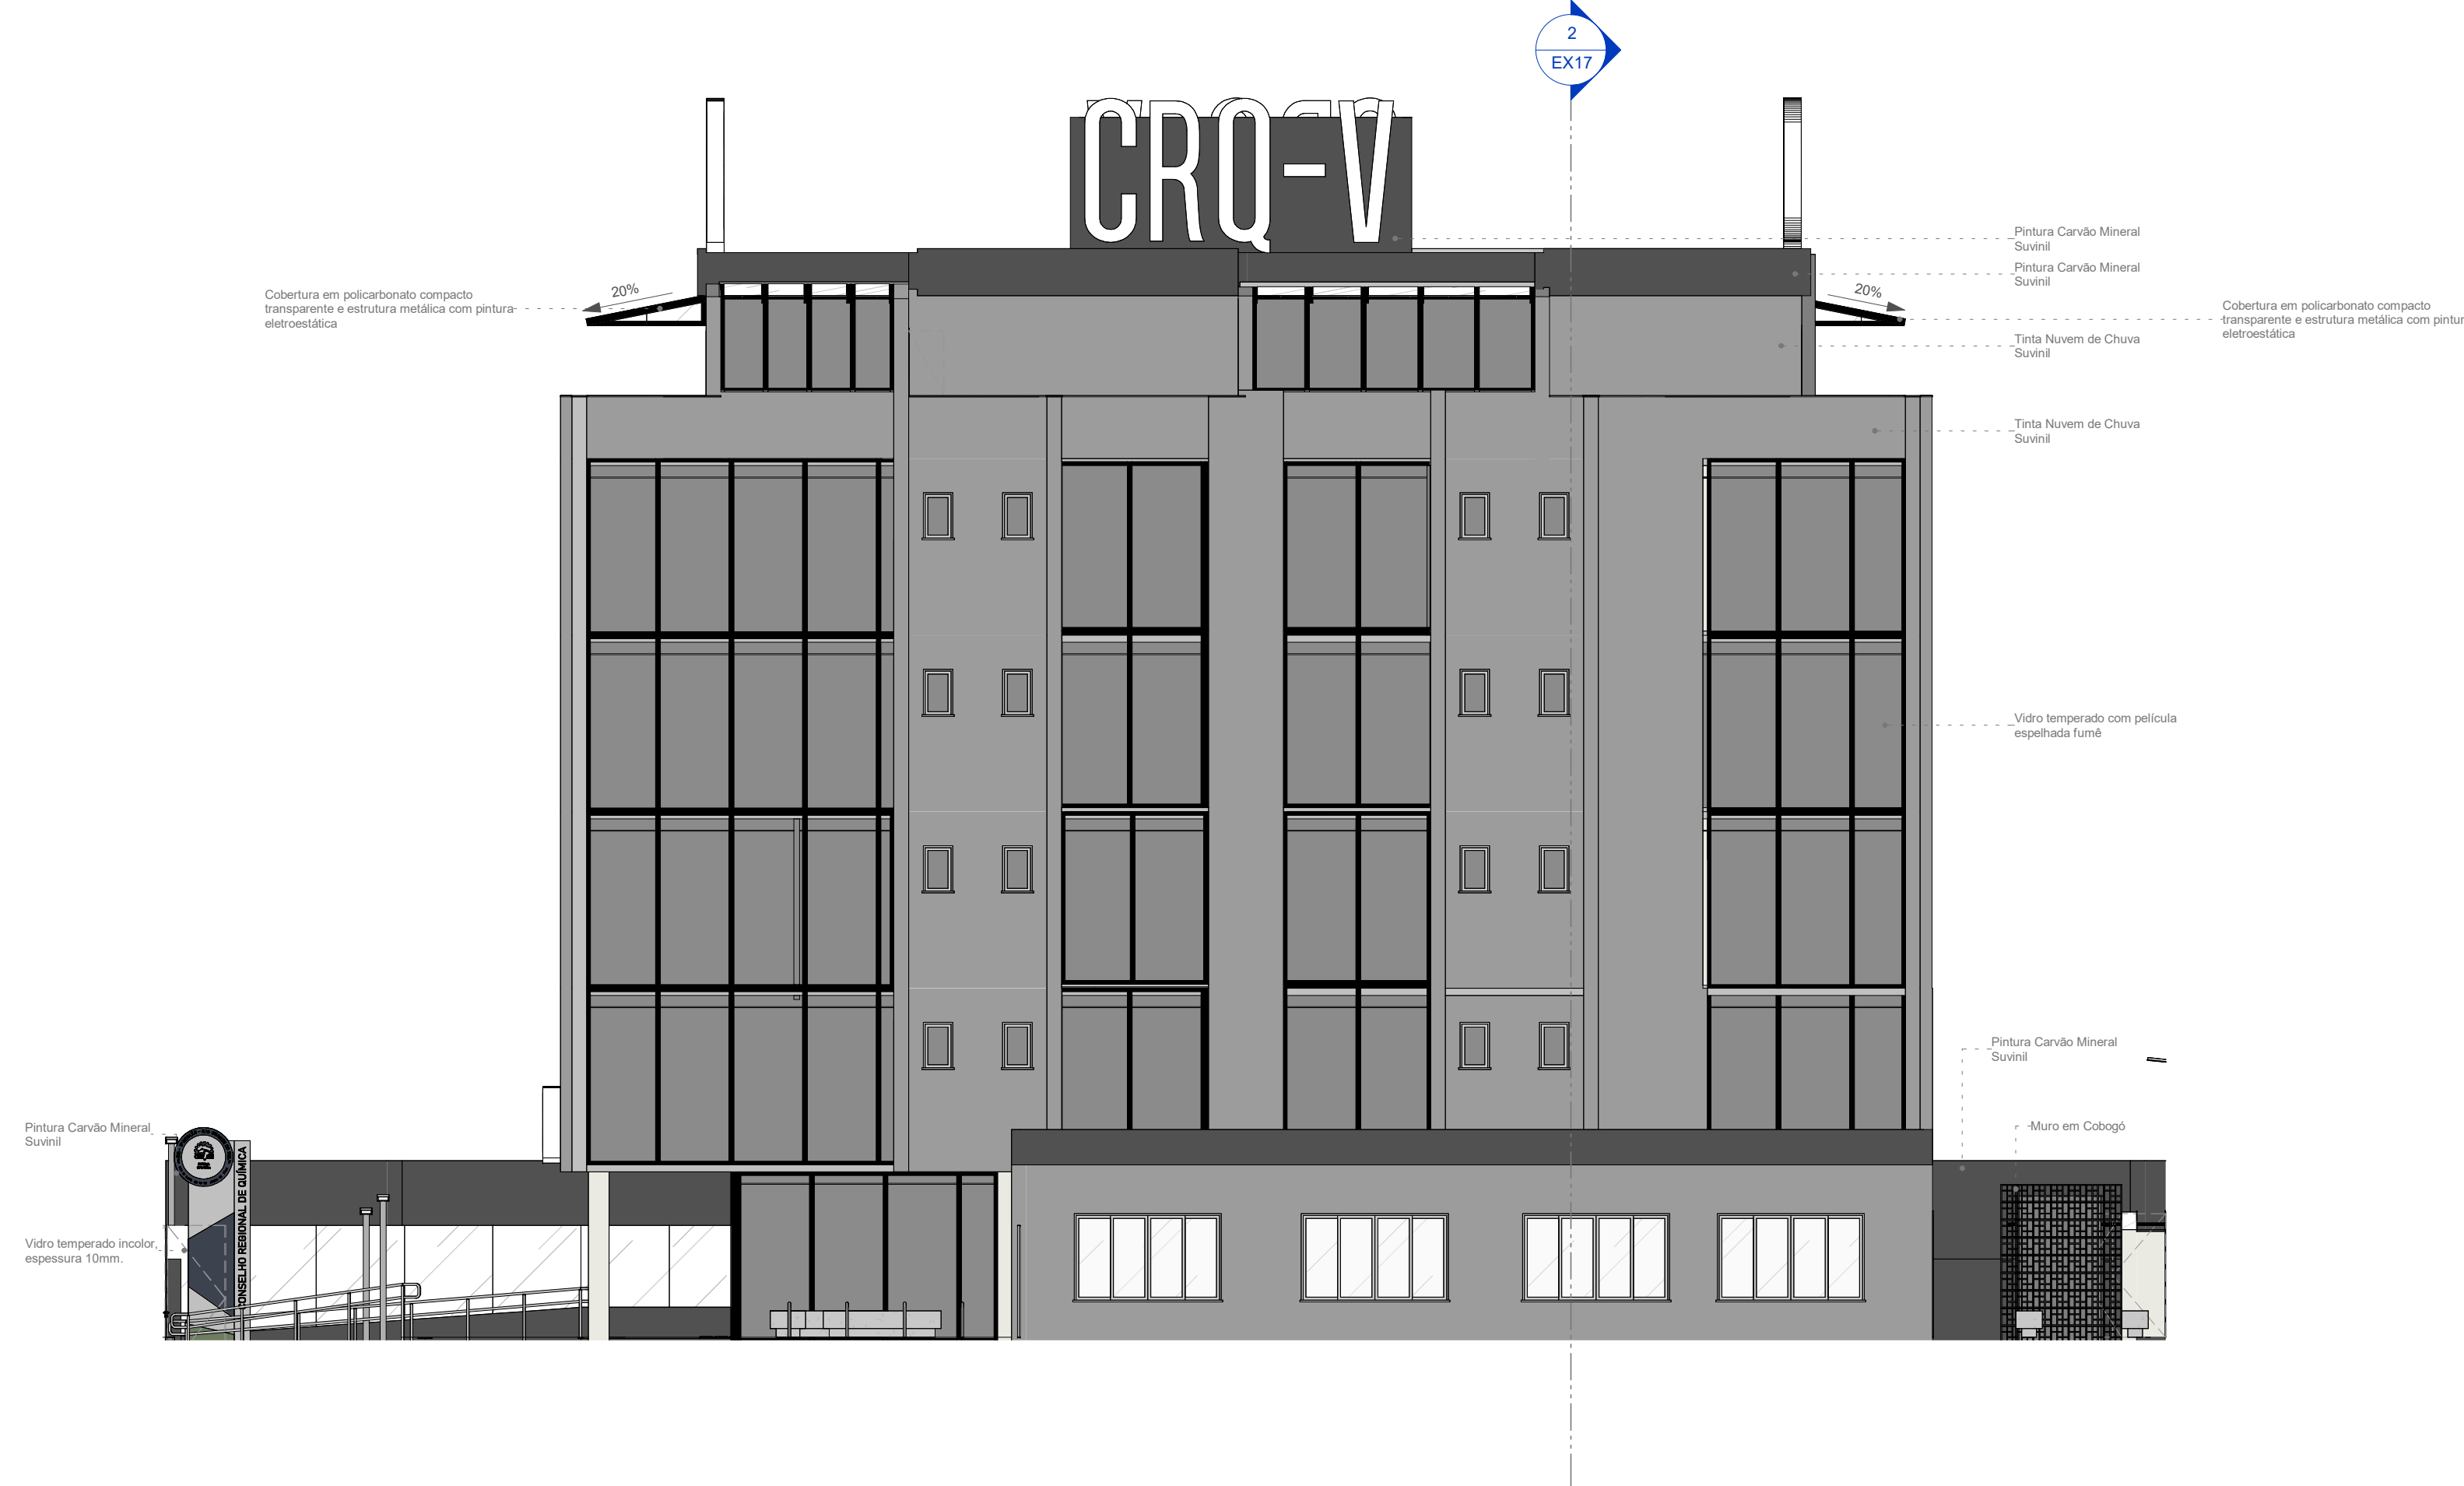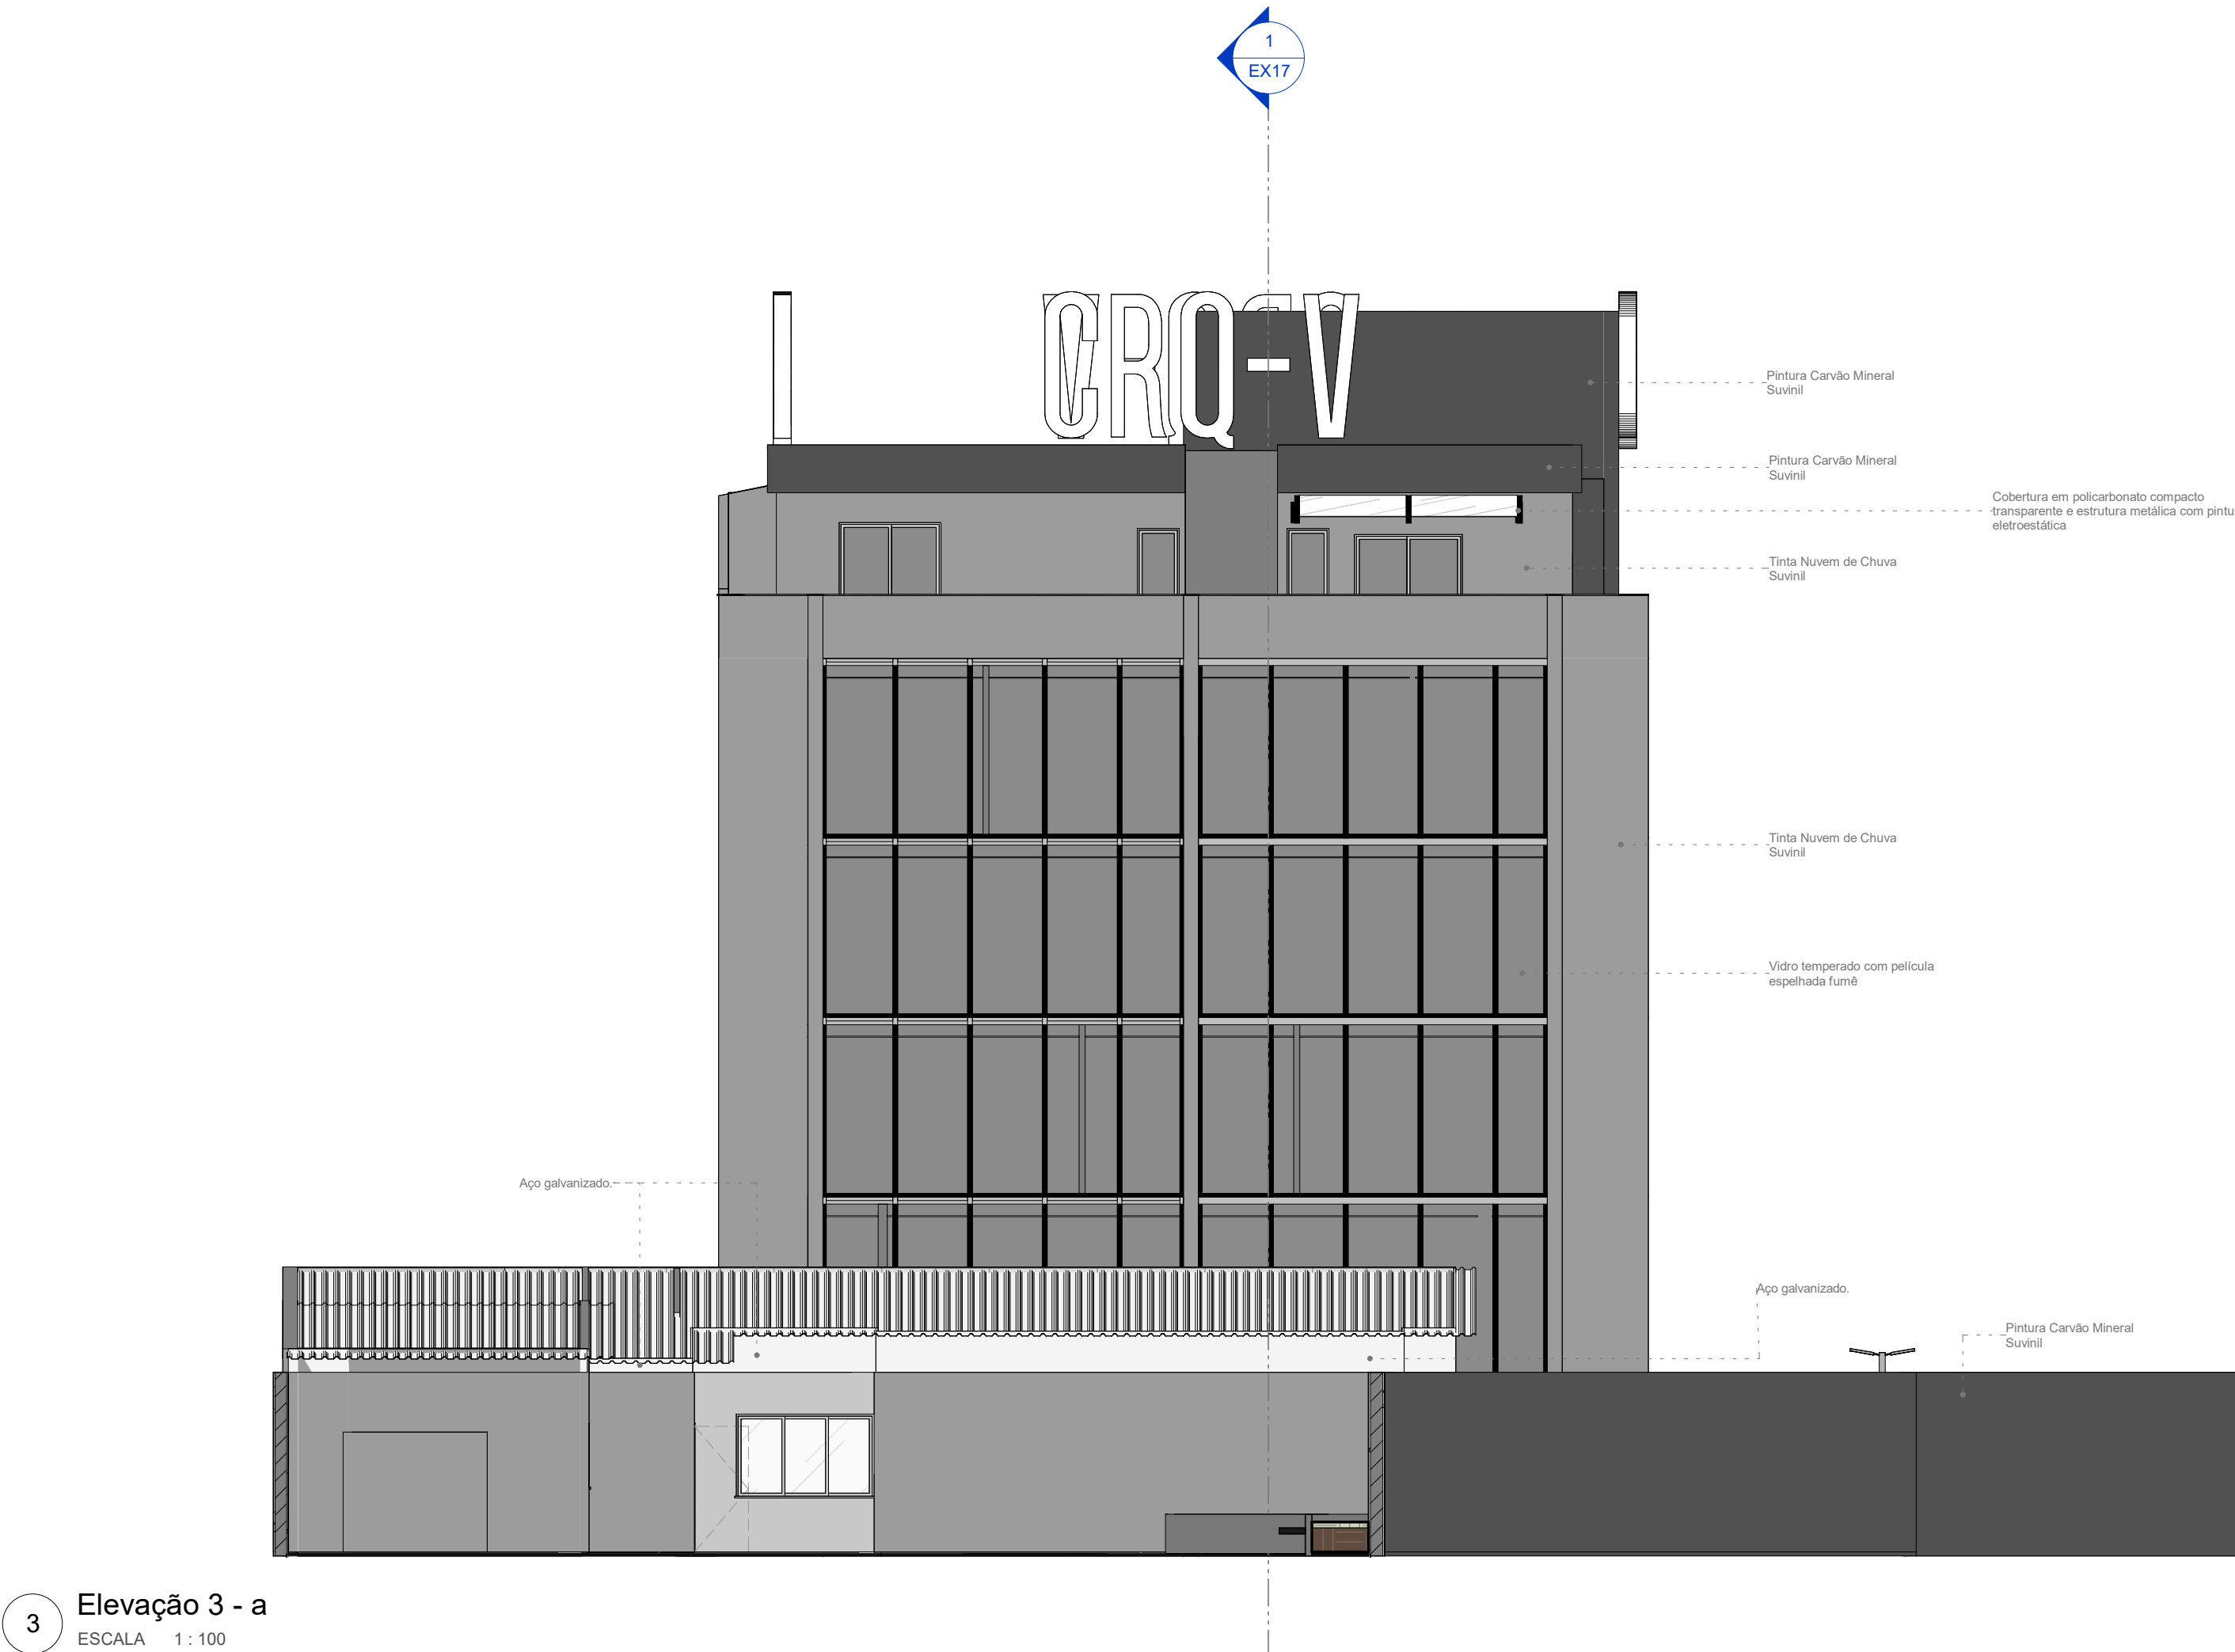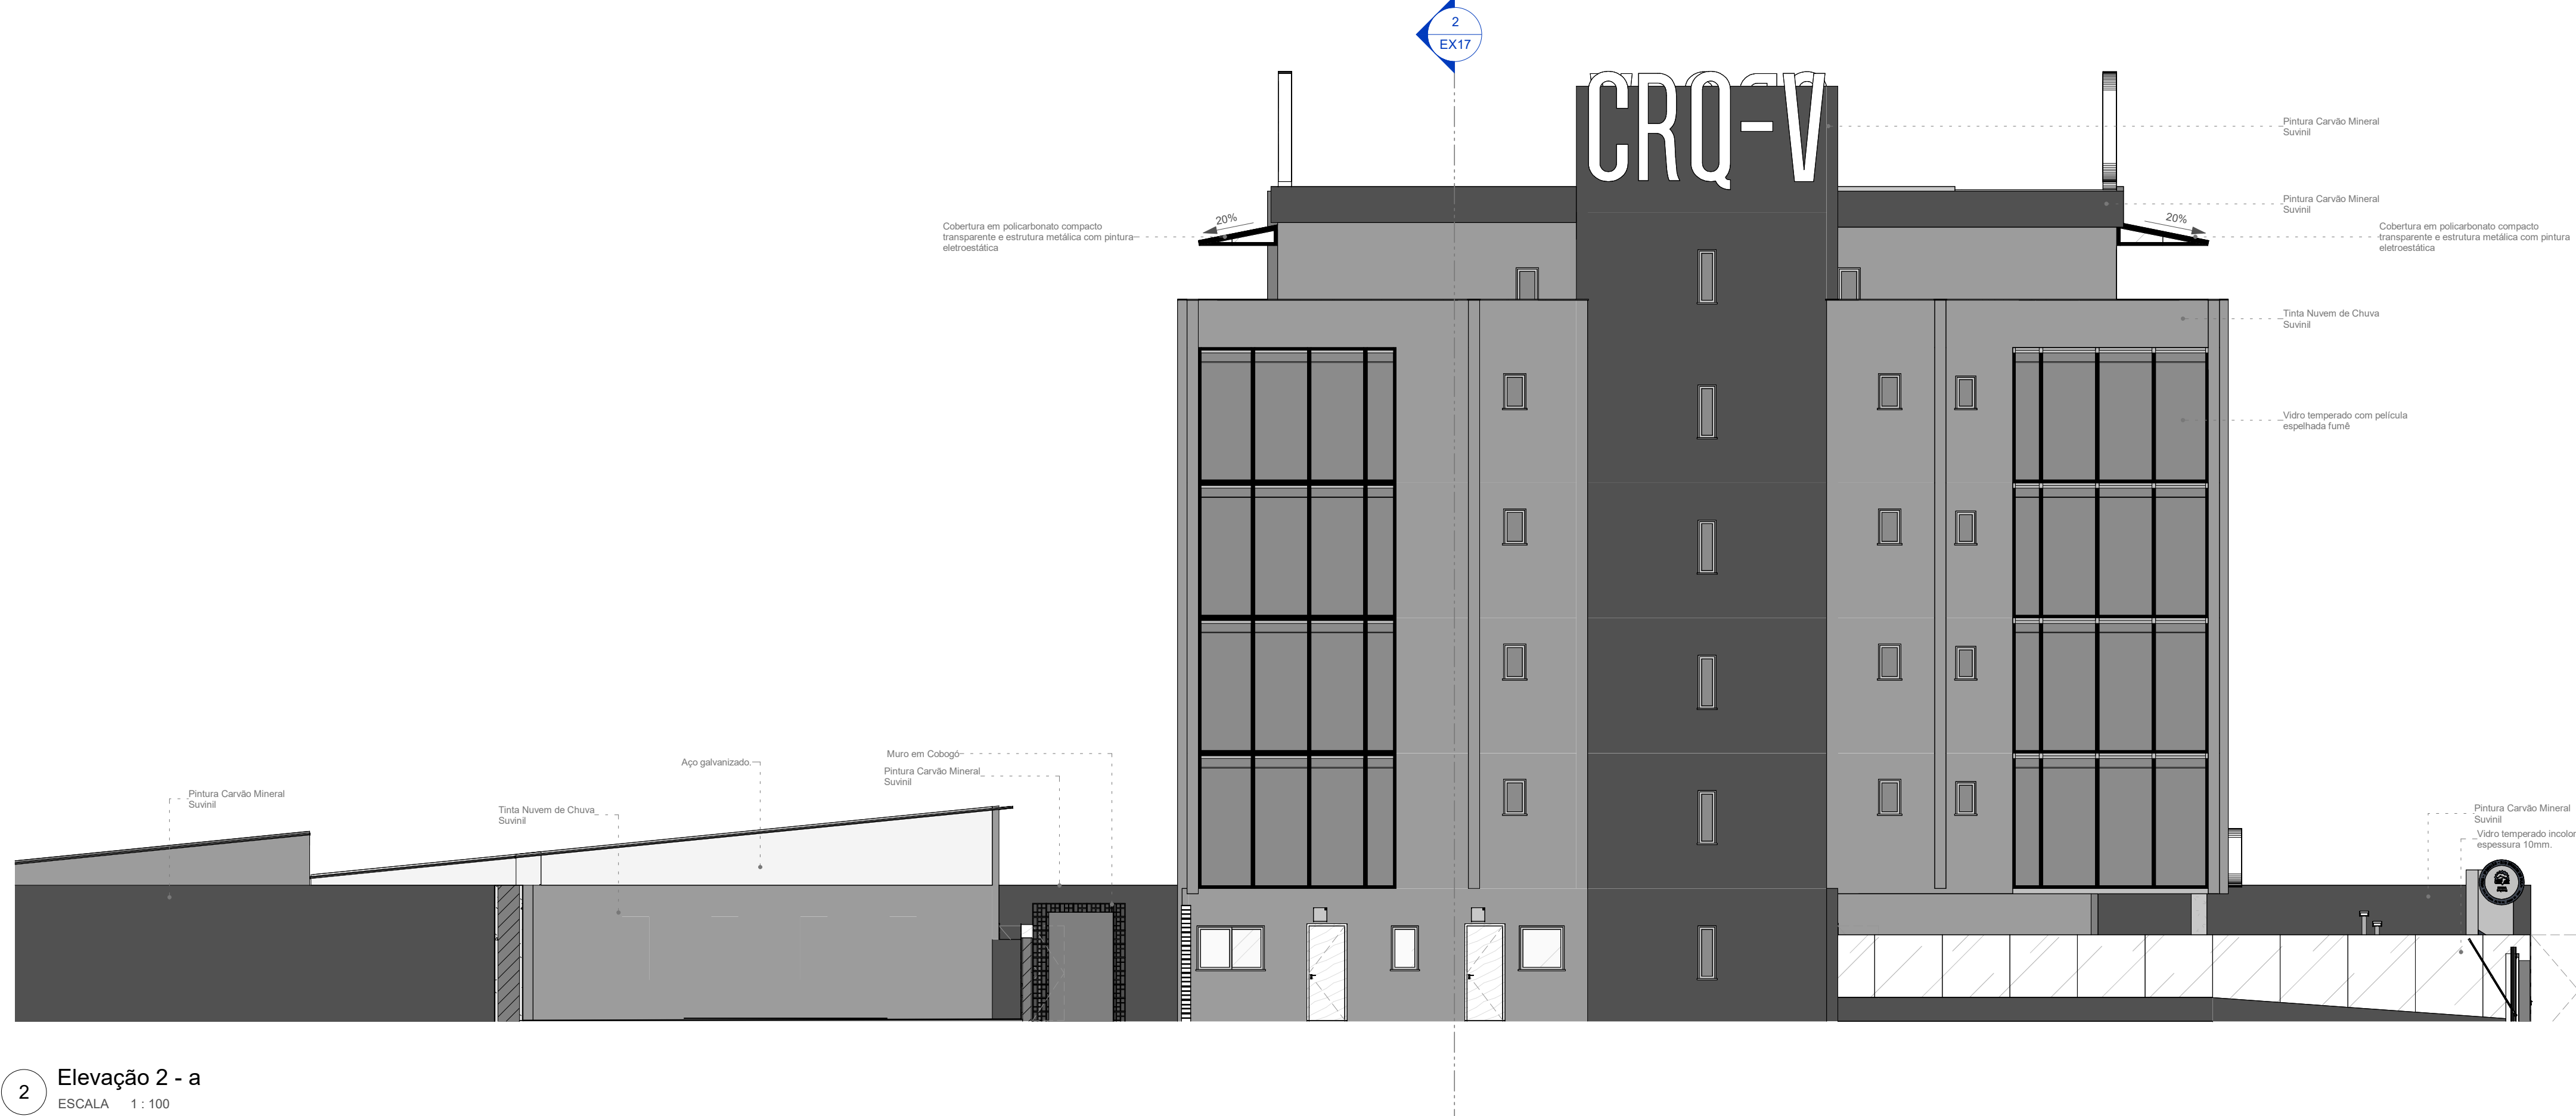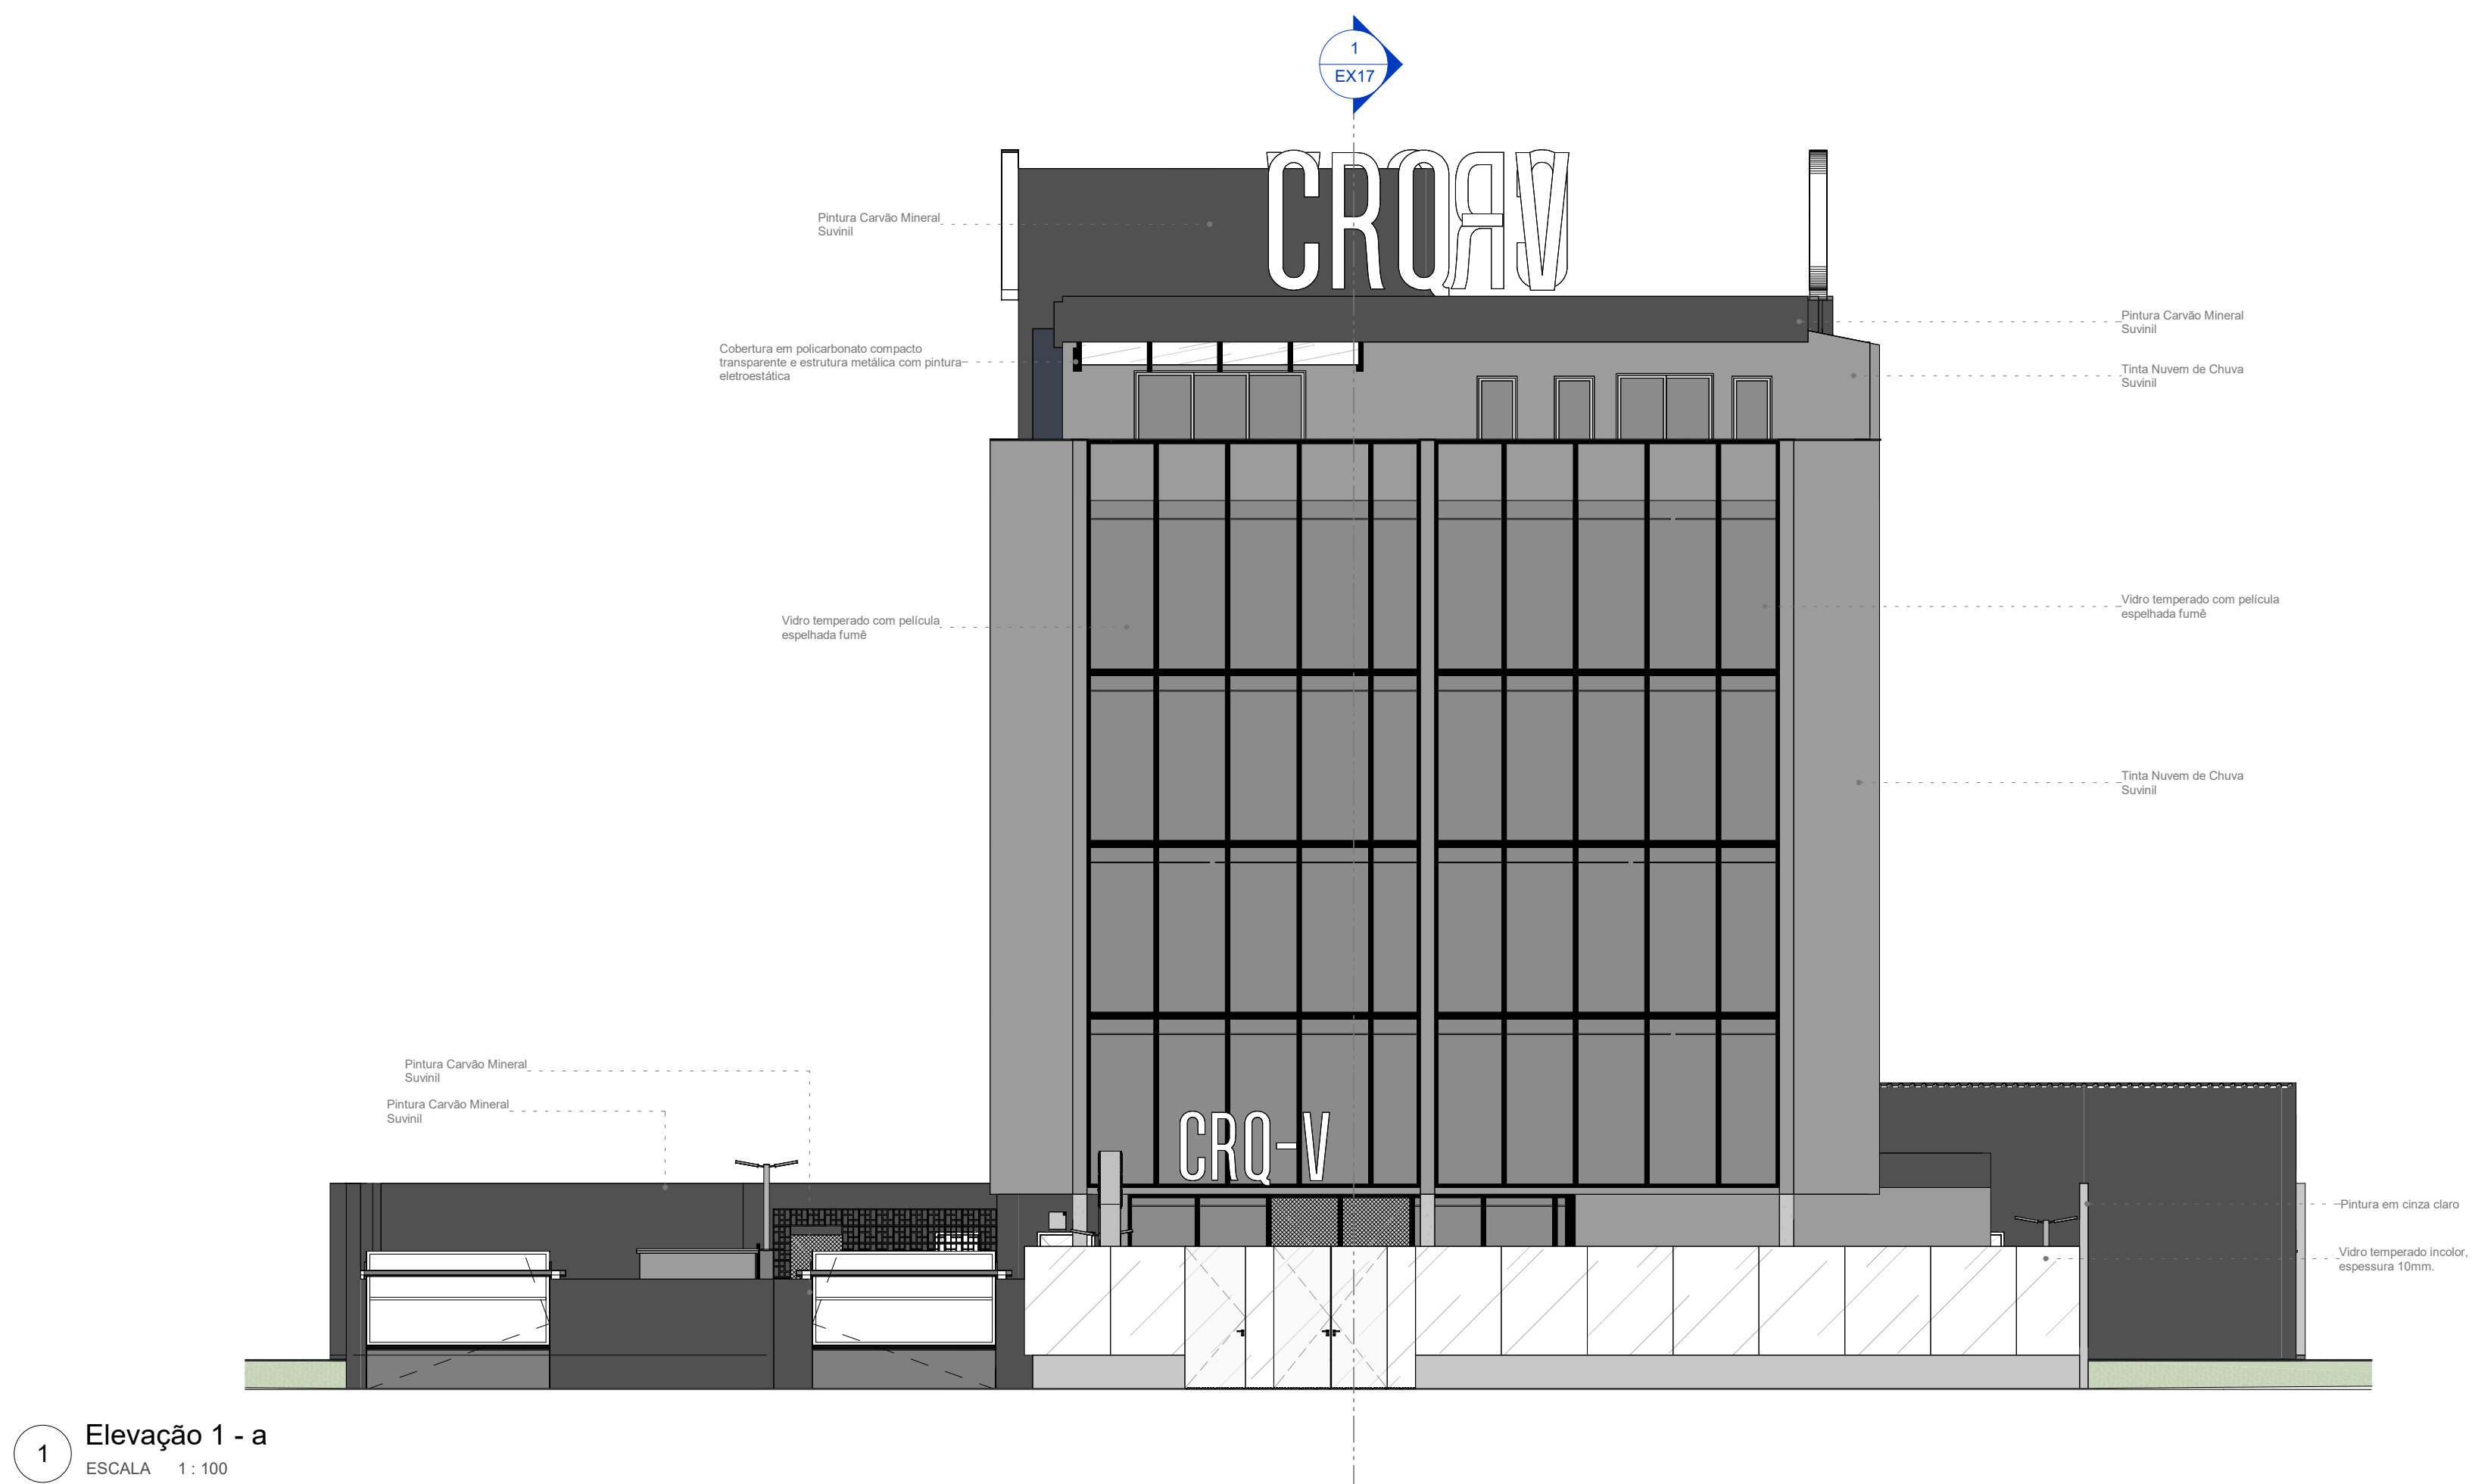


PROJETO EXECUTIVO			
PROJETO		ENDEREÇO DO PROJETO	
PROJETO ARQUITETÔNICO DE REFORMA		RUA BERNARDO PIRES, 128 - SANTANA, PORTO ALEGRE/RS - CEP 9620-010	
CLIENTE		NÚMERO DE CONTRATO	
CONSELHO REGIONAL DE QUÍMICA DA 5ª REGIÃO		2/2024	
OFFICINHA		RESPONSÁVEL TÉCNICO PELO PROJETO	
B2.909.068/0001-06		LUIZA DE MATOS SILVA CAU A248102-2	
DOCUMENTO CONTROLADO E ASSINADO		VERIFIQUE EM: https://portal.arquit.br	
CONTEÚDO DA PRANCHIA		PRANCHIA	
Elevações		EX18/38	
EQUIPE TÉCNICA		URBE Ateliê de Arquitetura	
ateliê de arquitetura		26/06/2025 23:26:51	

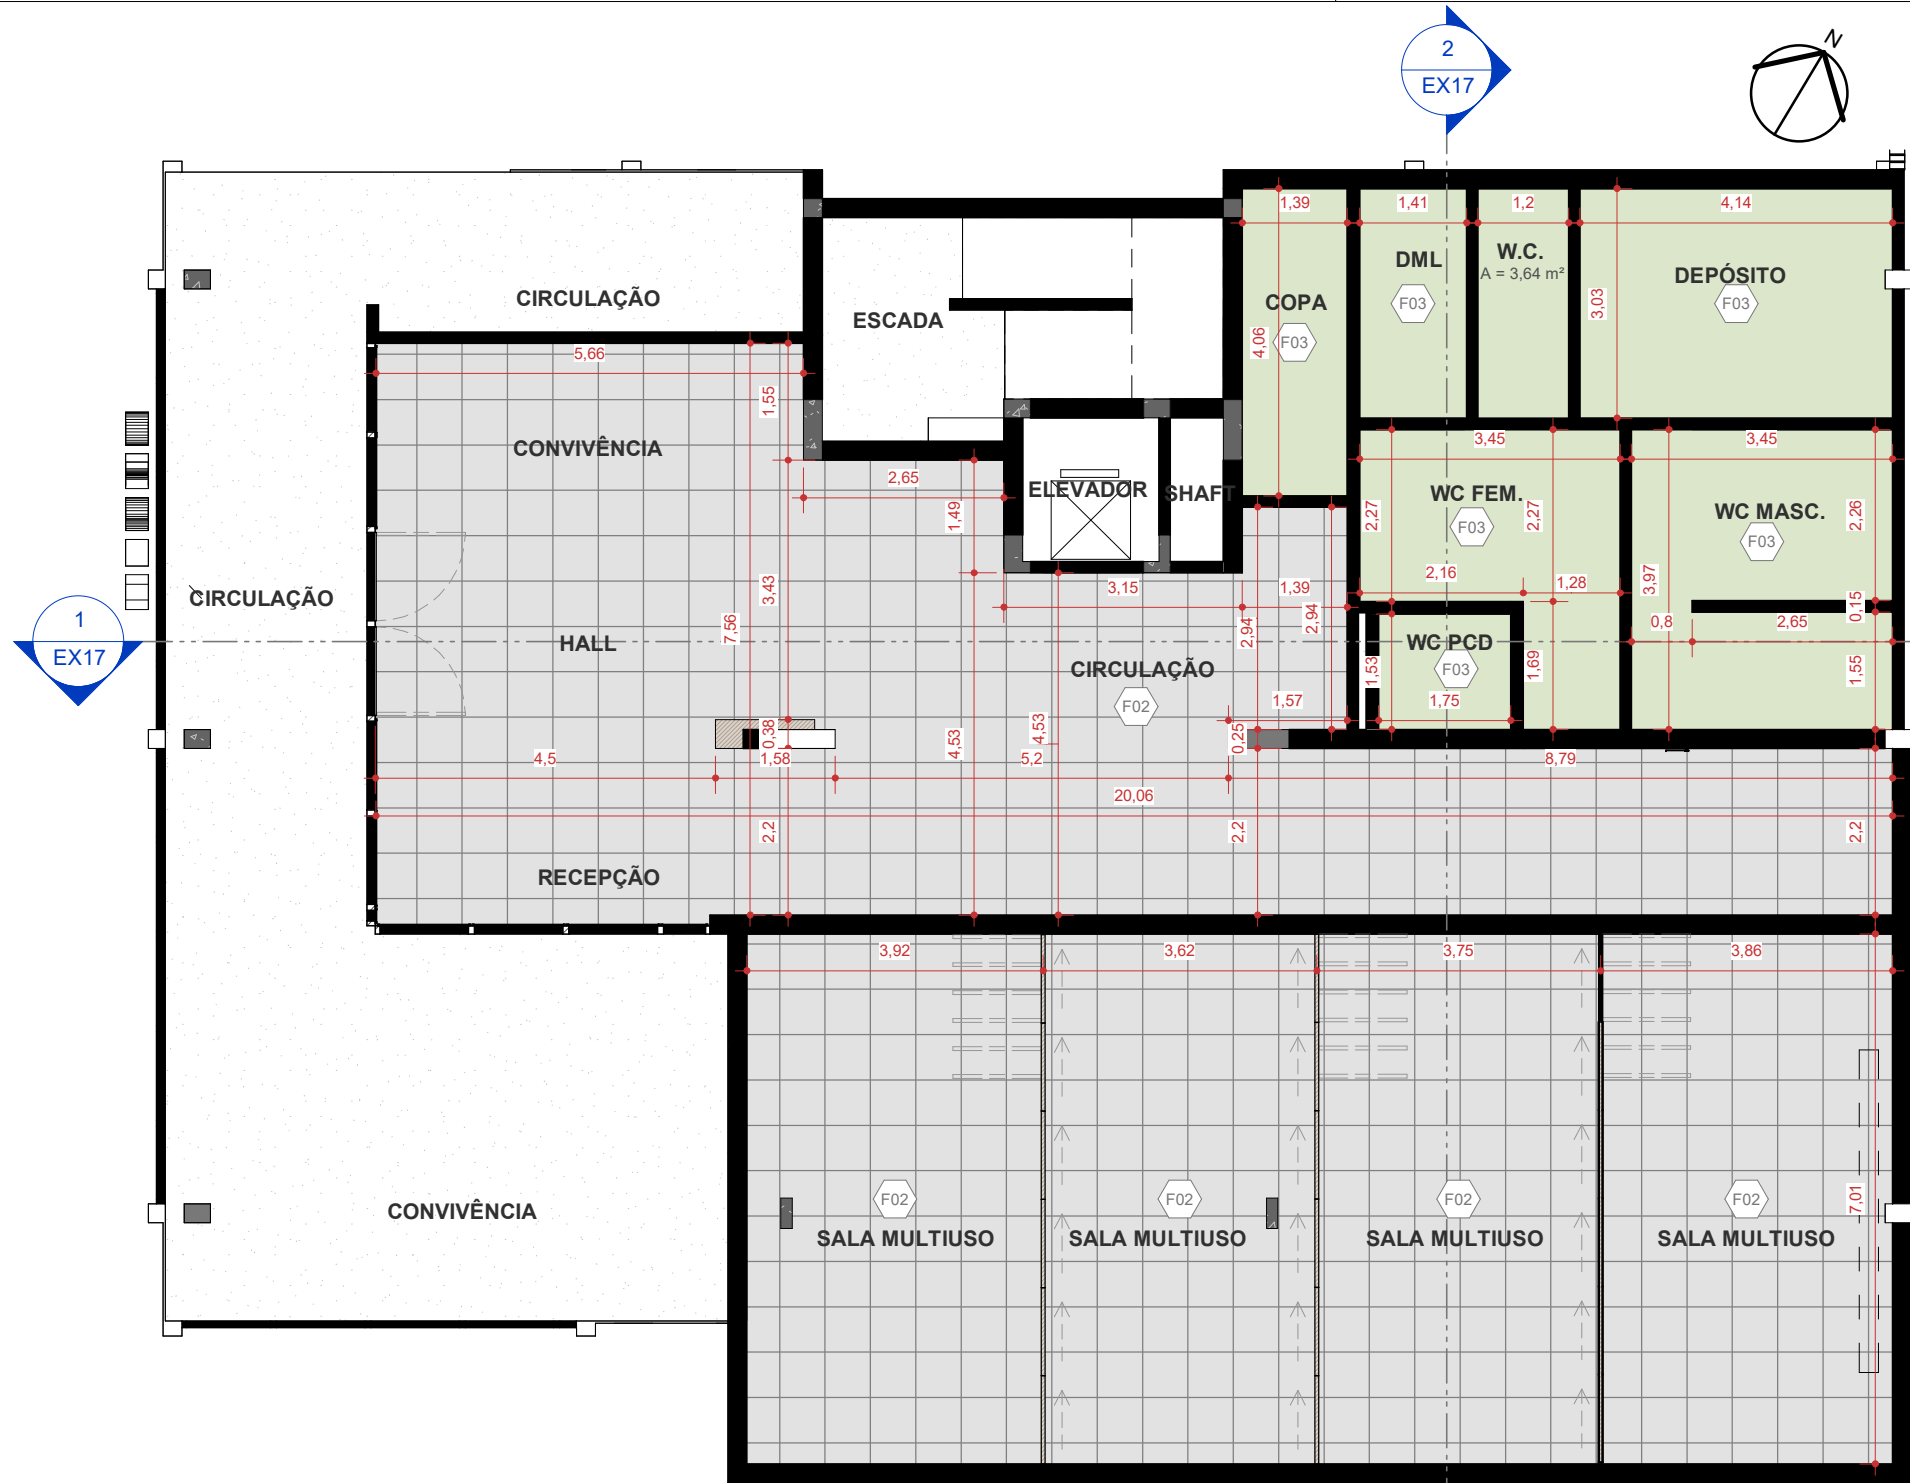

1º PAVIMENTO - PLANTA DE FORRO
ESCALA 1:100

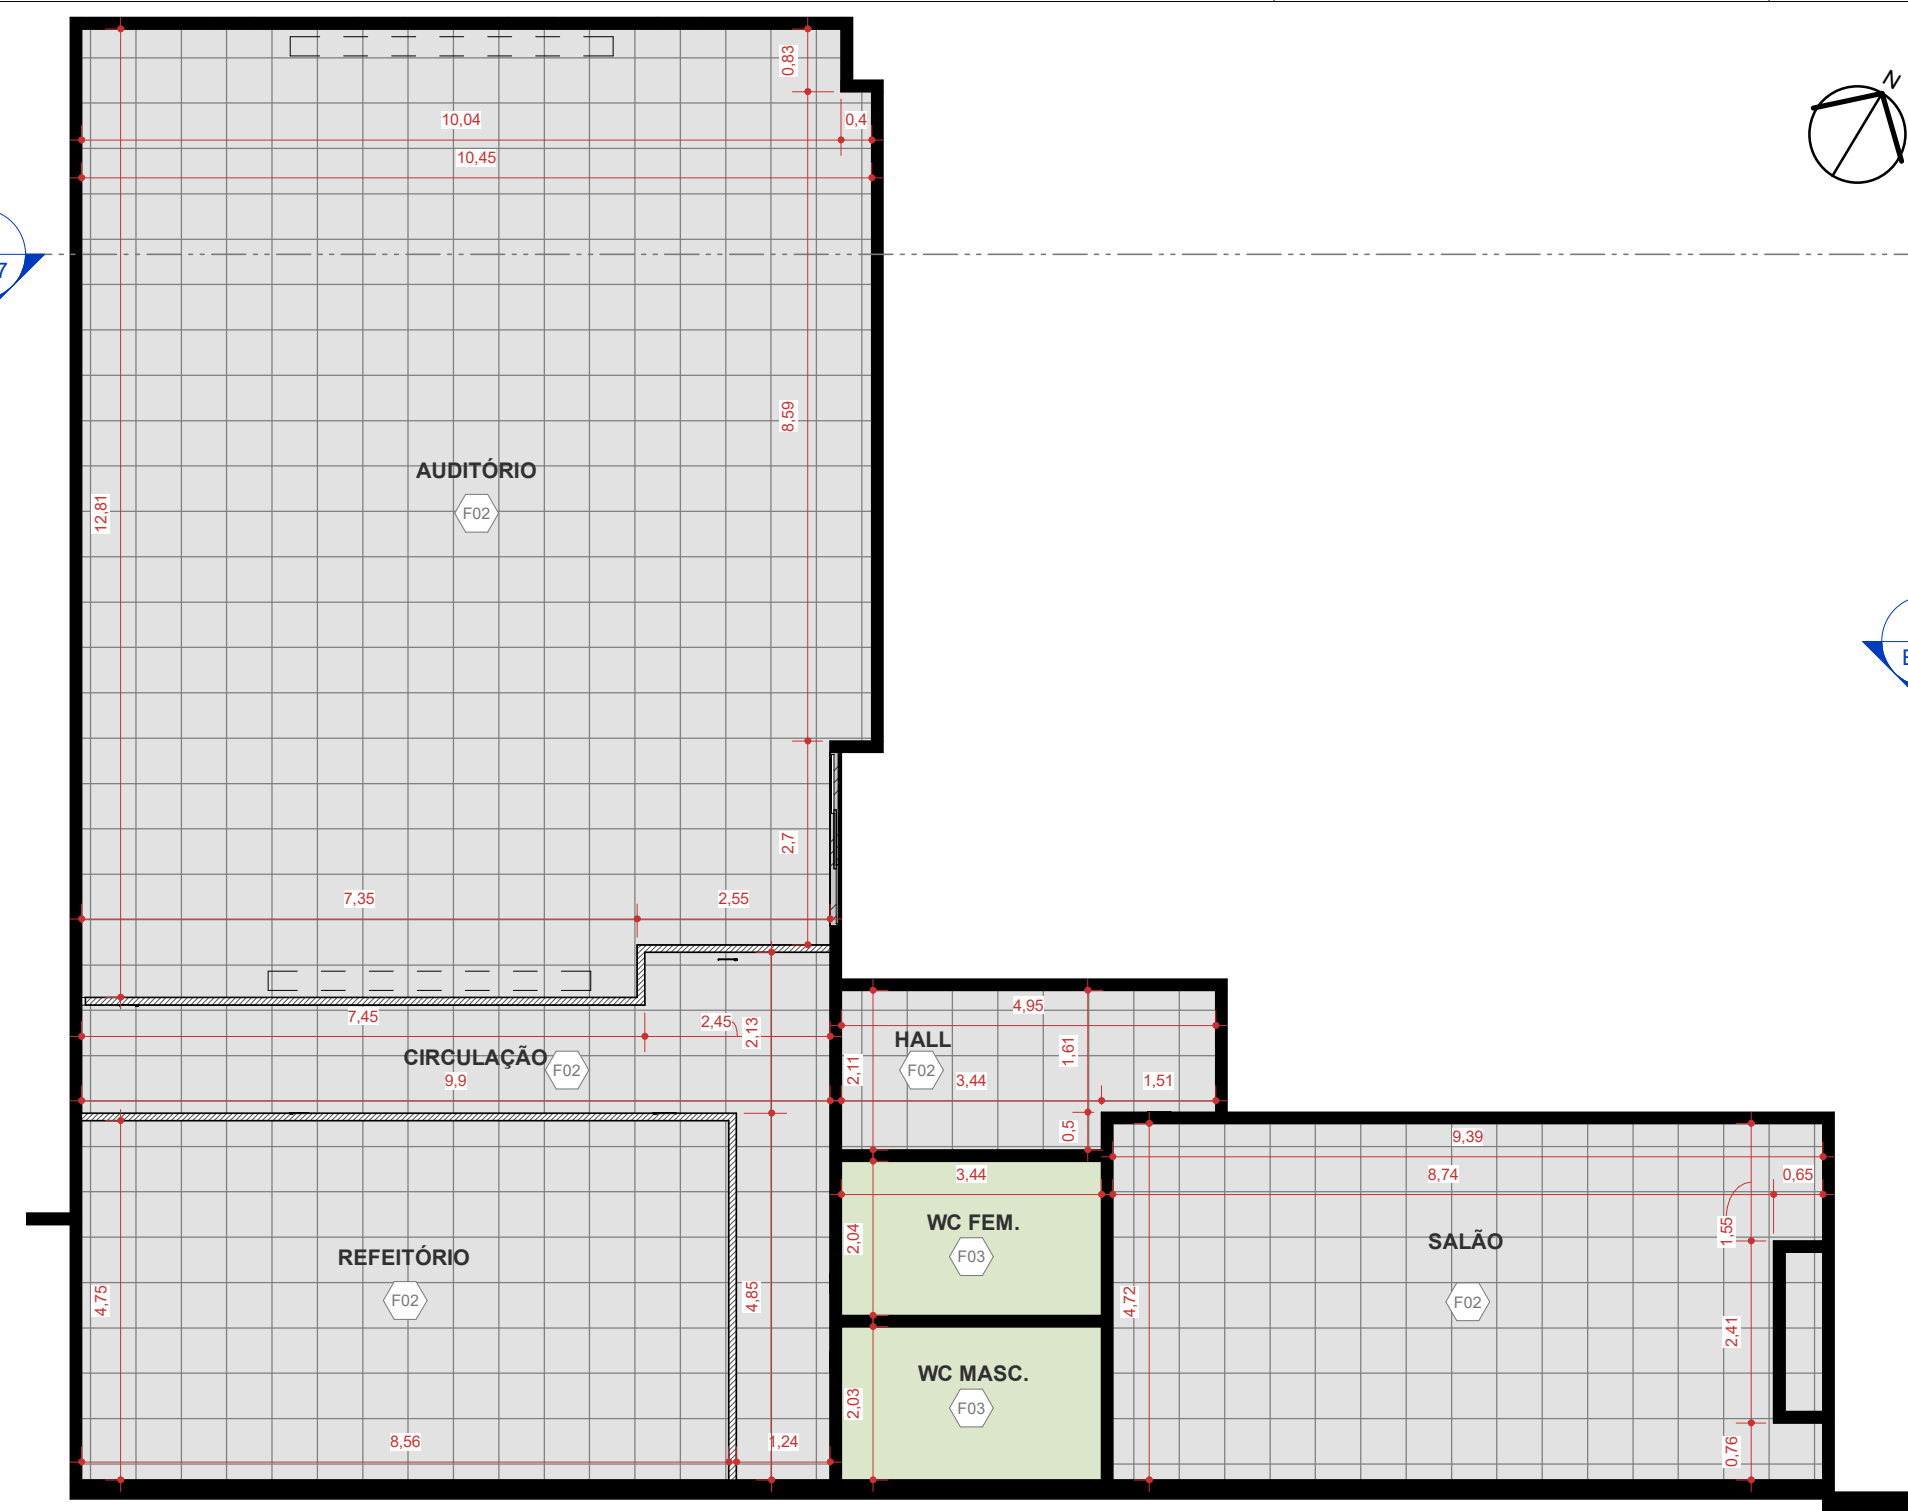


1º PAVIMENTO - ANEXO - PLANTA DE FORRO
ESCALA 1:100

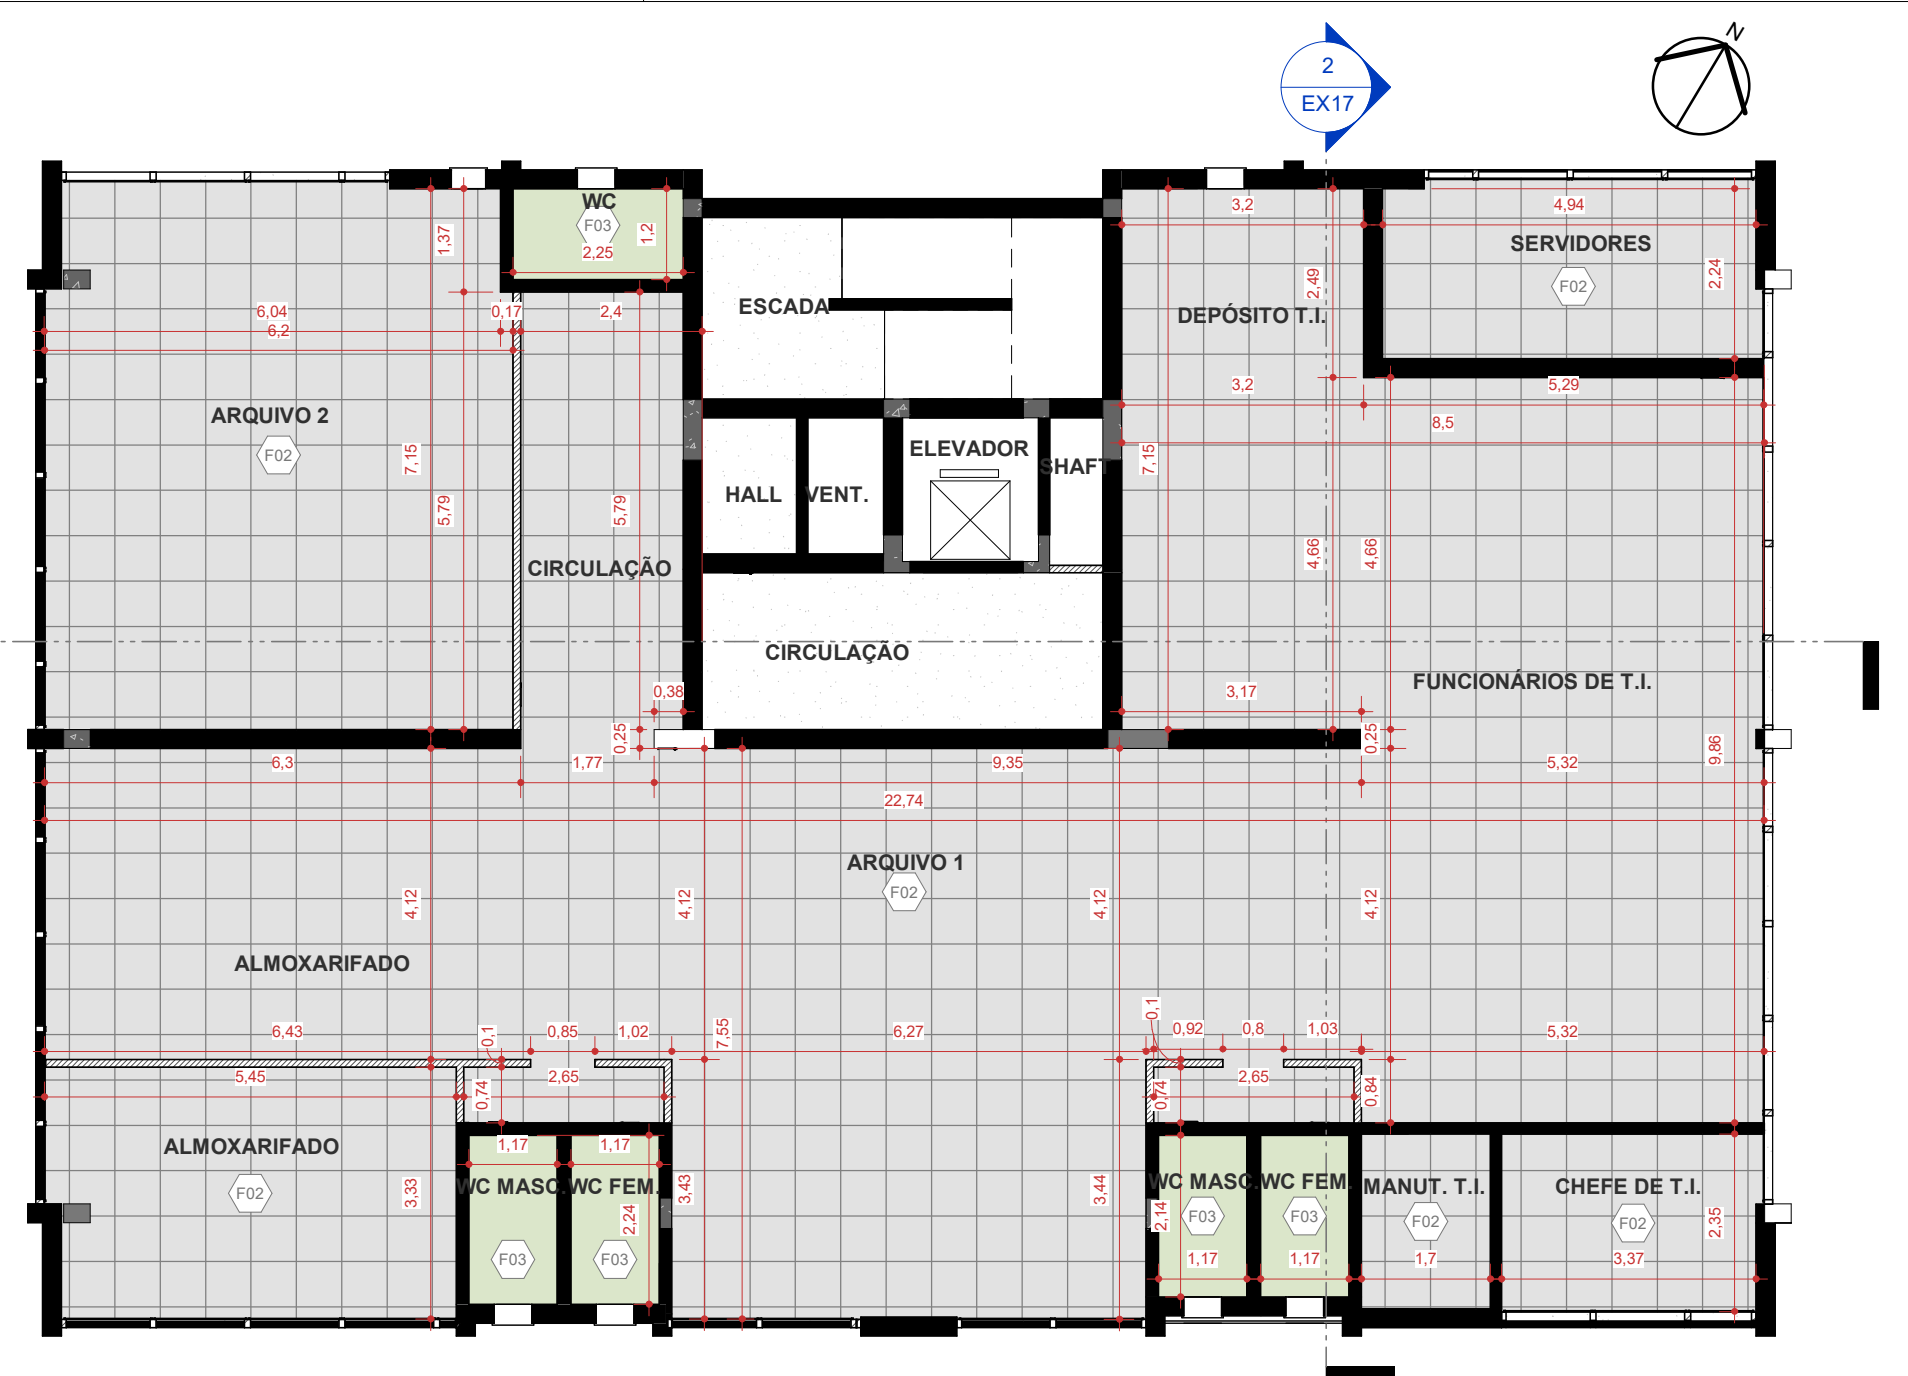


2º PAVIMENTO - PLANTA DE FORRO
ESCALA 1:100




3º PAVIMENTO - PLANTA DE FORRO
ESCALA 1:100

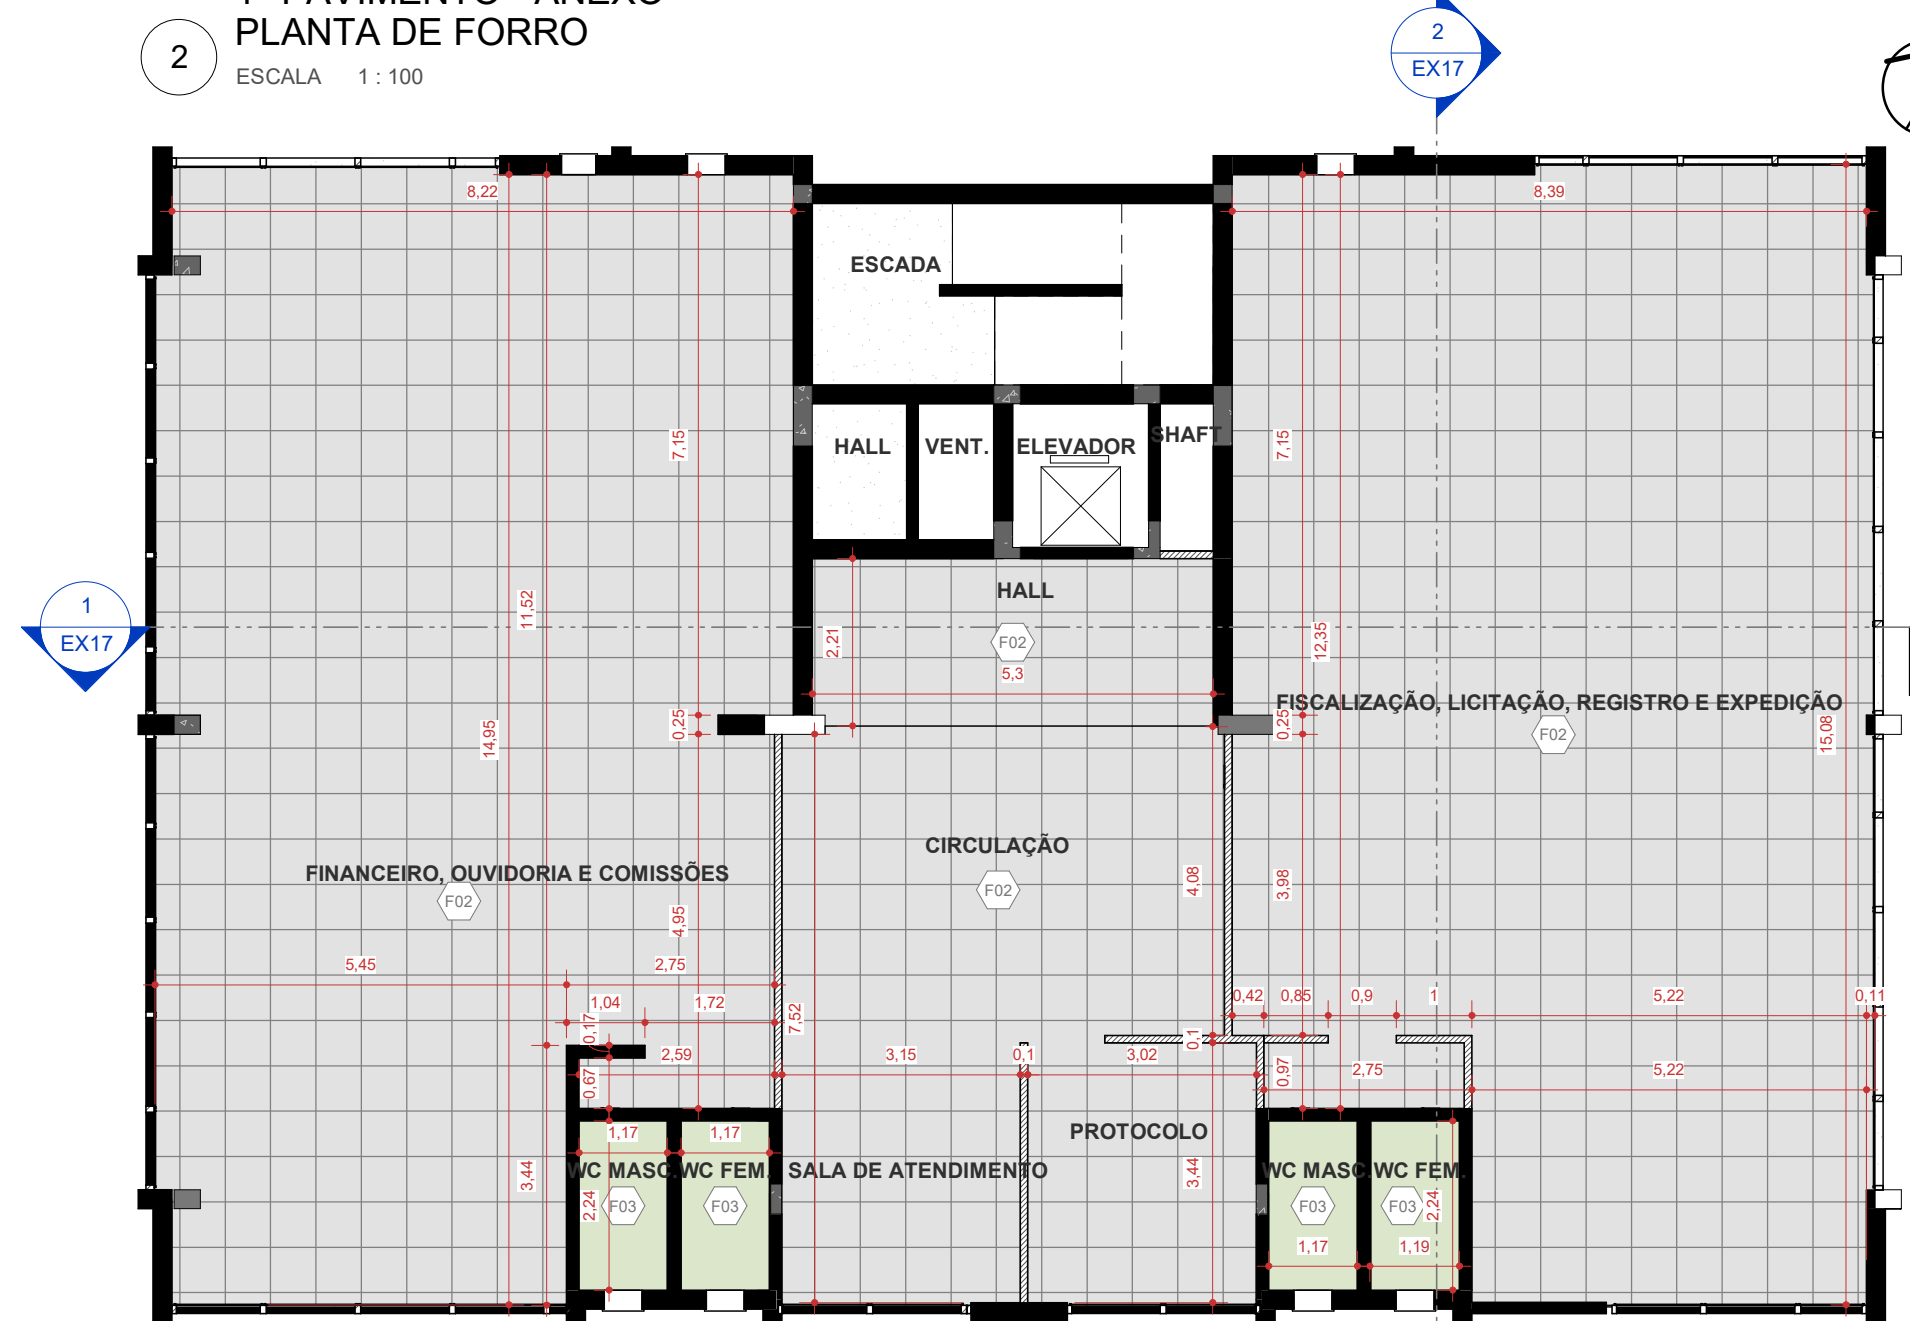

4º PAVIMENTO - PLANTA DE FORRO
ESCALA 1:100

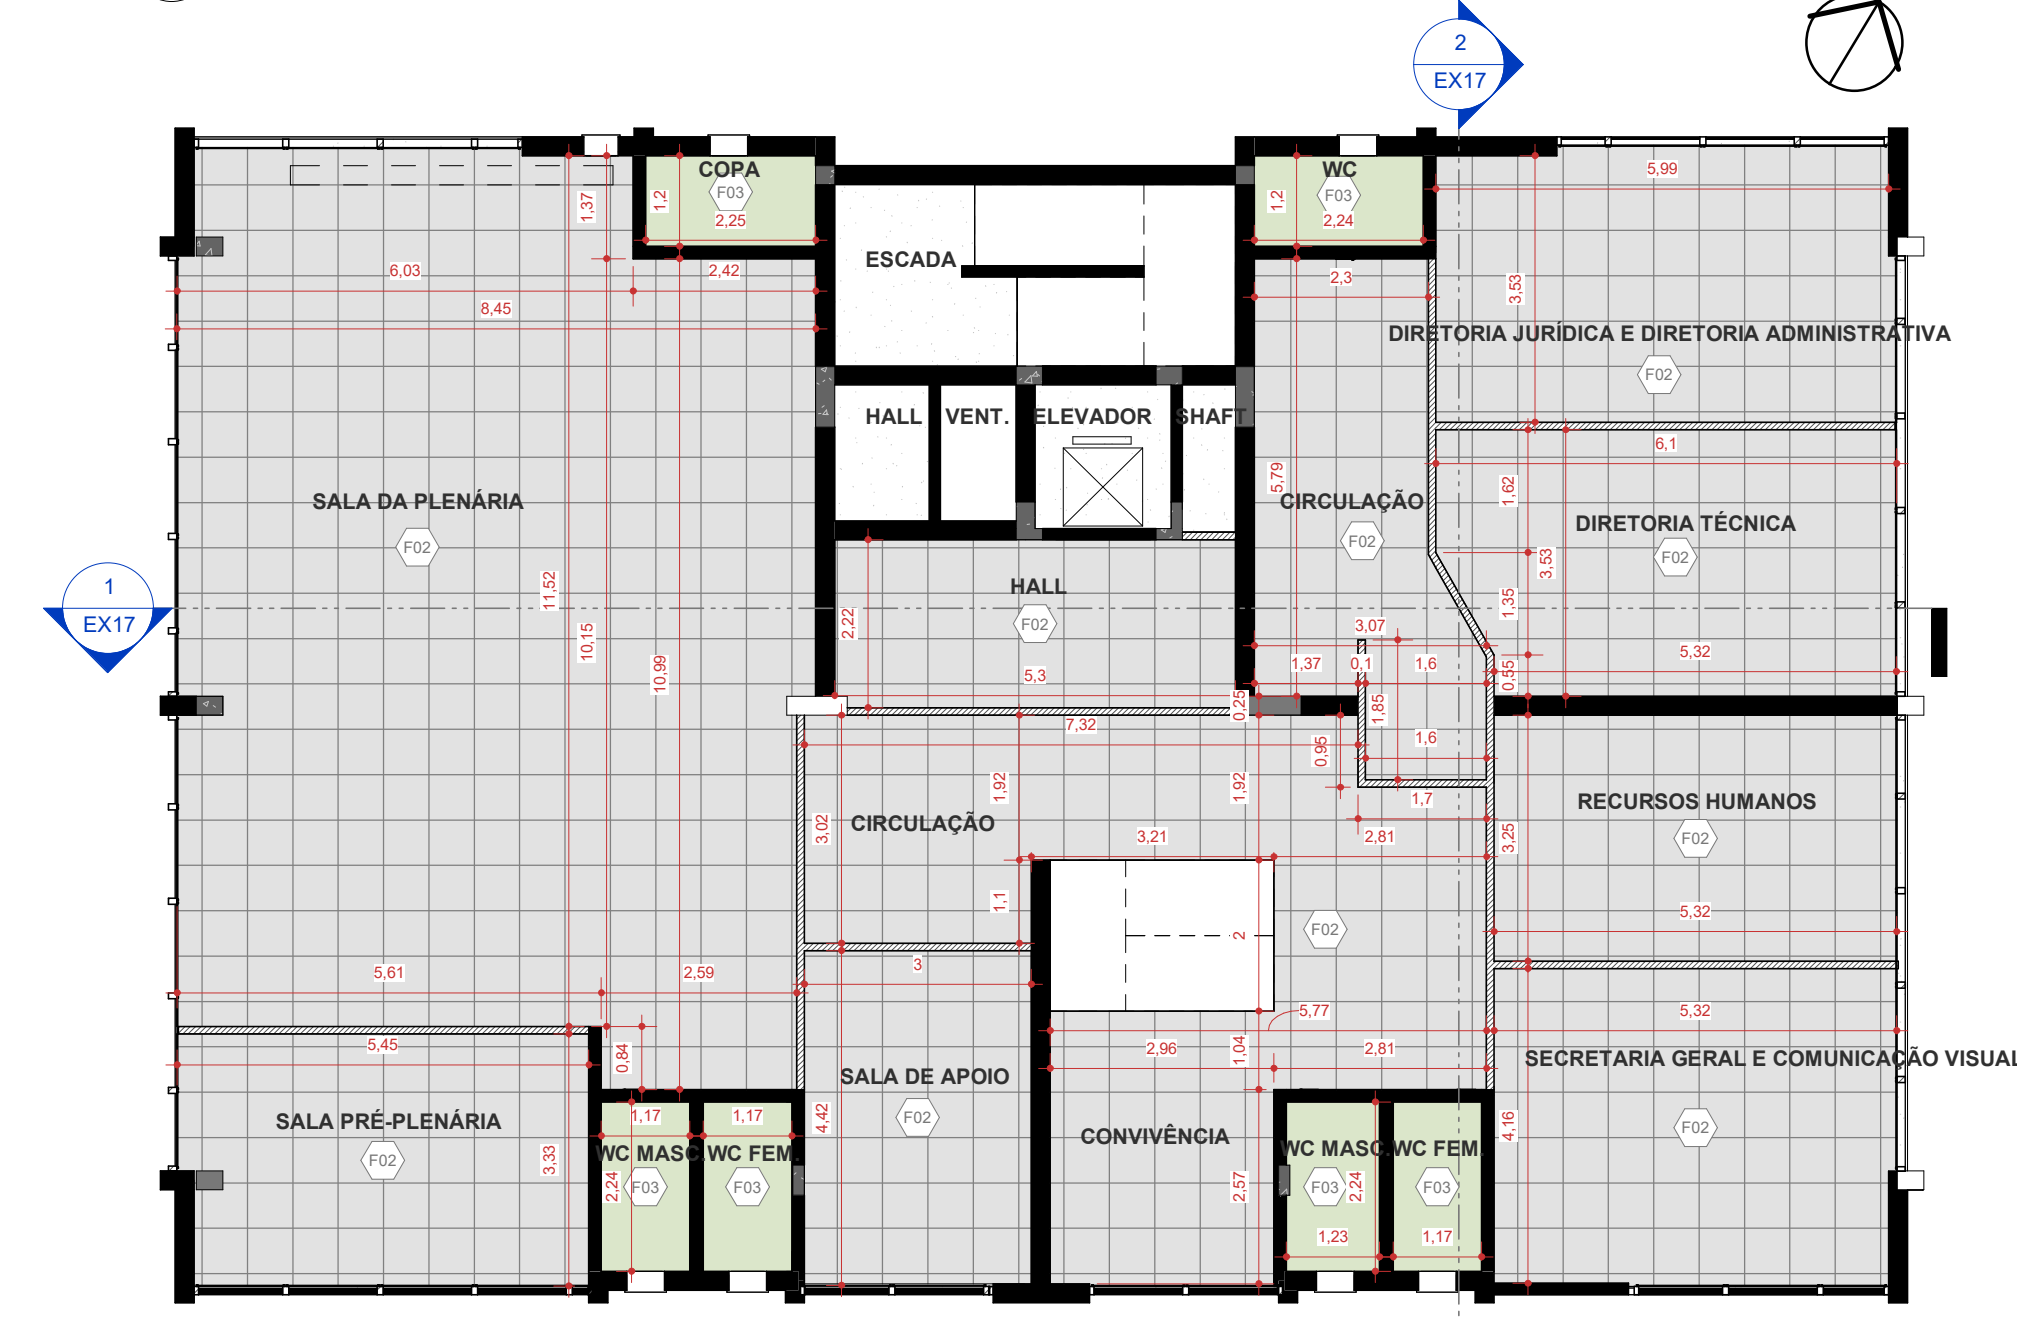

5º PAVIMENTO - PLANTA DE FORRO
ESCALA 1:100


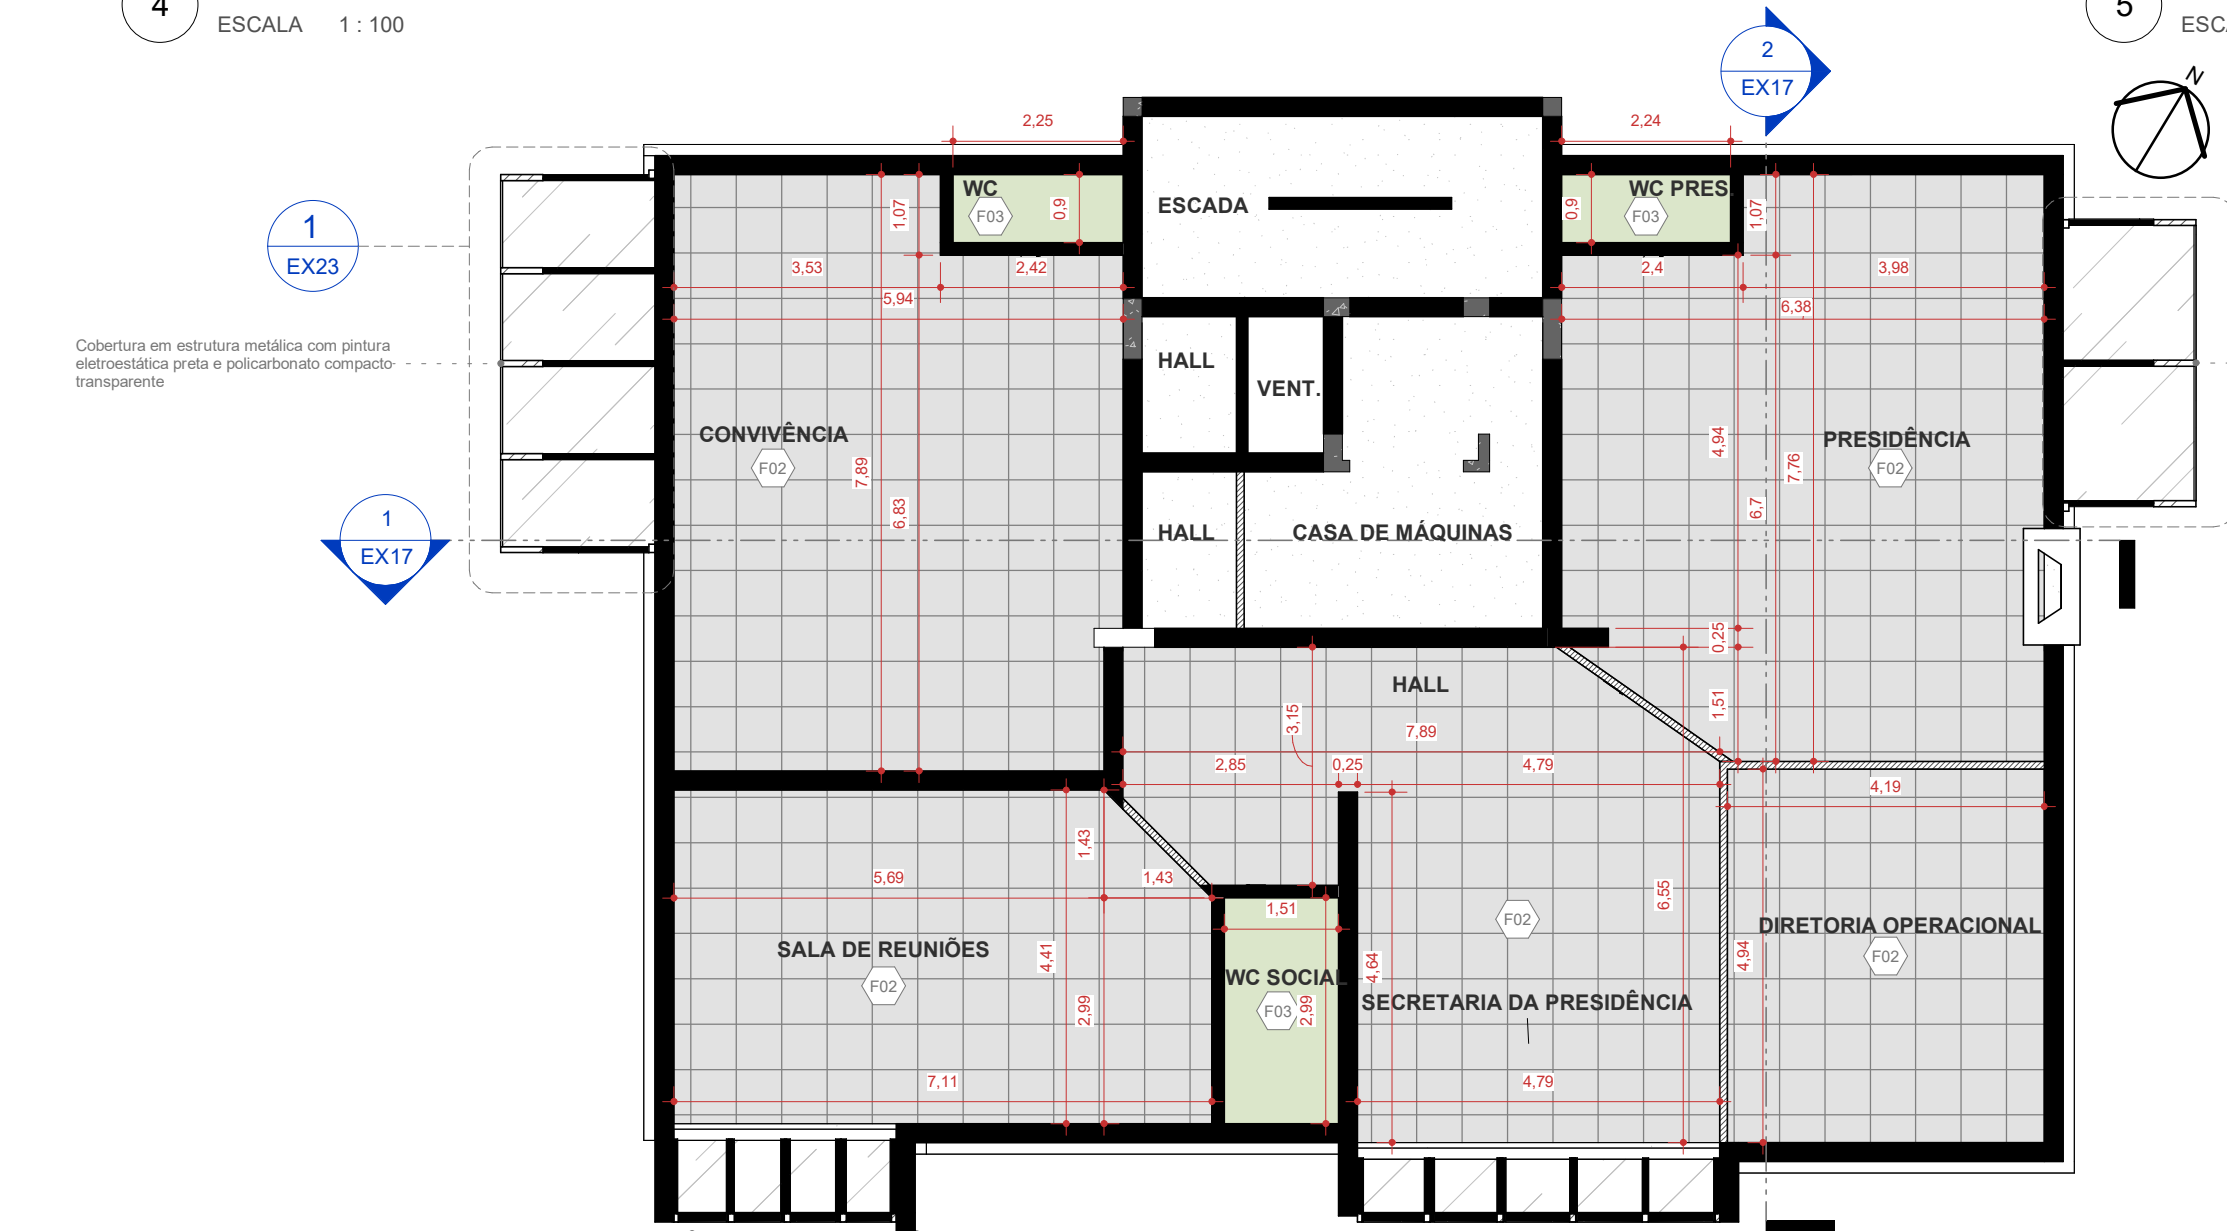


6º PAVIMENTO - PLANTA DE FORRO
ESCALA 1:100




Levantamento do material do forro	
Marca de tipo	Família e tipo
F02	Forro composto: Forro de Gesso Acartonado - Placa Standard 12,5
F03	Forro composto: FORRO GESSO ACARTONADO, RESISTENTE À UMIDADE, 12,5mm, URBE

1. Substituição das peças de forro danificadas, mantendo o nível do forro existente

PROJETO EXECUTIVO	
PROJETO: PROJETO ARQUITETÔNICO DE REFORMA	ENDEREÇO DO PROJETO: RUA BERNARDO PIRES, 128 - SANTANA, PORTO ALEGRE/RS - CEP 90620-010
CLIENTE: CONSELHO REGIONAL DE QUÍMICA DA 5ª REGIÃO	NÚMERO DE CONTRATO: 2/2024
RESPONSÁVEL TÉCNICO PELO PROJETO: LUIZA DE MATTOS SILVA CAU A248102-2	Documento assinado digitalmente LUIZA DE MATTOS SILVA Data: 27/06/2025 08:51:19 -0300 Verifique em https://validar.br.gov.br
CONTEÚDO DA PRANCHA Plantas de forro	
EQUIPE TÉCNICA URBE Ateliê de Arquitetura ateliurbe@gmail.com	PRANCHA EX19/38
26/06/2025 23:27:00	
ESCALA INDICADA	

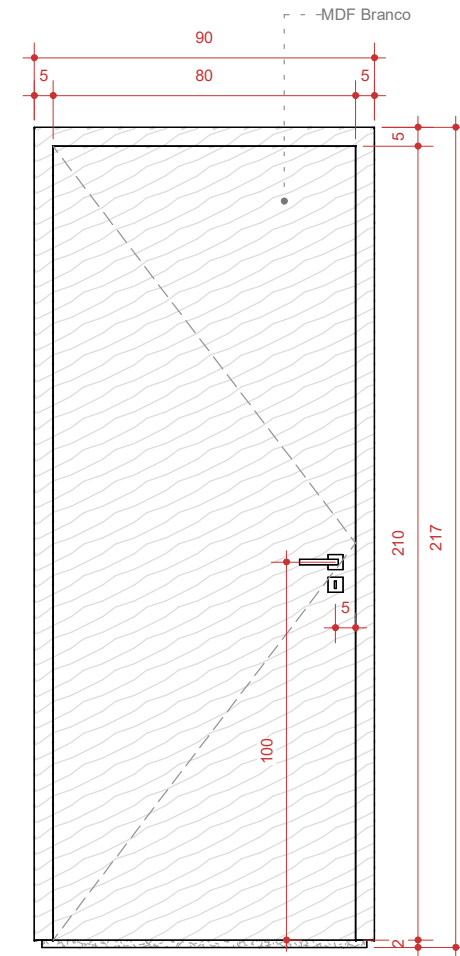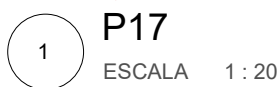

P03, P08 E P11
ESCALA 1 : 20

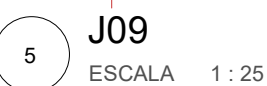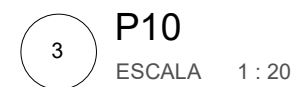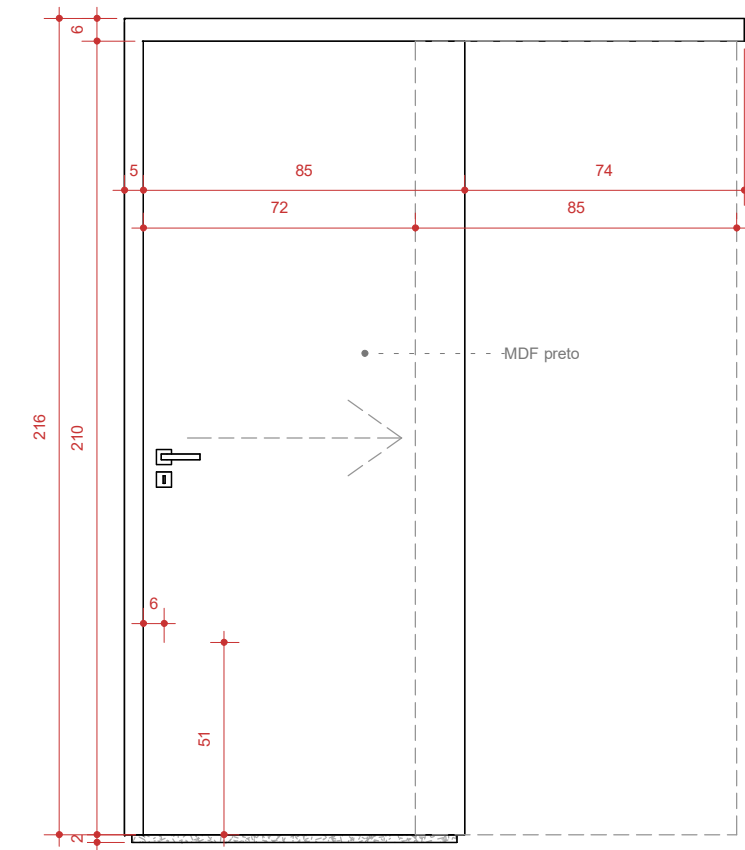

COD	QT D	L	H	DESCRIÇÃO
P01	9	0,6	2,1	Estrutura em madeira e folha em madeira
P02	4	0,6	2,1	Estrutura em madeira e folha em madeira
P03	25	0,7	2,1	Estrutura em madeira e folha em madeira
P05	3	0,7	2,1	Estrutura em madeira e folha em madeira
P07	1	0,8	2,1	Estrutura em madeira e folha em madeira
P08	7	0,8	2,1	Estrutura em madeira e folha em madeira
P09	5	0,8	2,1	Estrutura em madeira e folha em madeira
P10	2	0,8	2,1	Porta em madeira preta com 1 folha
P11	27	0,9	2,1	Estrutura em madeira e folha em madeira
P12	1	0,97	2,48	Folha em alumínio preto e vidro
P12	1	0,99	2,48	Folha em alumínio preto e vidro
P12	1	1,06	2,48	Folha em alumínio preto e vidro
P13	1	1	2,1	Estrutura em madeira e folha em madeira pintada de branco e preto
P14	12	1	2,1	Estrutura em alumínio preto e folha corta-fogo em alumínio preto
P15	1	1	2,1	Vão com portal em madeira
P16	1	0,9	2,1	Folha em alumínio preto e vidro
P16	2	1,17	2,76	Folha em alumínio preto e vidro
P17	3	1,5	2,1	Estrutura em alumínio preto e 2 folhas em alumínio preto e vidro
P18	1	1,6	2,1	Estrutura em madeira e 2 folhas em madeira
P20	1	1,9	2,1	Estrutura em alumínio preto e 2 folhas em alumínio preto e vidro
P21	1	2,94	1,94	Porta de correr duas folhas em madeira e vidro
P22	1	3,14	2,04	Porta de correr duas folhas com película jateada
P23	1	3,2	1,9	Portão de correr eletrônico em alumínio, com pintura eletrostática preta
P25	1	6,99	2,78	Porta camarão retrátil
P25	1	7	2,78	Porta camarão retrátil
P25	1	7,01	2,78	Porta camarão retrátil
P26	1	4	2,3	Portão de correr eletrônico em alumínio, com pintura eletrostática preta
P27	2	3,2	2,3	Portão basculante eletrônico em alumínio, com pintura eletrostática preta
P30	1	1,74	1,94	Porta de correr duas folhas em madeira e vidro
P31	1	1,1	2,1	Vão com portal em madeira
P33	1	1,1	2,1	Porta de madeira, uma folha de abrir, com vidro transparente 6mm, pintura eletrostática preta.
P35	1	0,8	2,18	Porta de abrir uma folha em vidro com mola hidráulica
P35	1	0,84	2,18	Porta de abrir uma folha em vidro com mola hidráulica
P36	1	0,65	1,8	Estrutura em alumínio e folha em alumínio com fechadura magnética

COD	QTD	LxHxP	DESCRIÇÃO
J01	7	0,34x1,14/0,9	JANELA MÁXIMO-AR EM ALUMÍNIO E VIDRO - 1 FOLHA
J02	4	0,39x0,69/1,55	JANELA MÁXIMO-AR EM ALUMÍNIO E VIDRO - 1 FOLHA
J03	26	0,44x0,74/<var ia>	JANELA MÁXIMO-AR EM ALUMÍNIO E VIDRO - 1 FOLHA
J04	3	0,54x0,94/<var ia>	JANELA MÁXIMO-AR EM ALUMÍNIO E VIDRO - 1 FOLHA
J05	1	0,94x0,34/1,8	JANELA MÁXIMO-AR EM ALUMÍNIO E VIDRO - 1 FOLHA
J06	1	0,74x0,64/1,4	JANELA MÁXIMO-AR EM ALUMÍNIO E VIDRO - 1 FOLHA
J07	1	0,94x0,94/1,1	JANELA MÁXIMO-AR EM ALUMÍNIO E VIDRO - 1 FOLHA
J08	8	1,14x1,04/<var ia>	JANELA DE CORRER EM ALUMÍNIO E VIDRO - 2 FOLHAS
J09	1	1,44x0,94/1,1	JANELA DE CORRER EM ALUMÍNIO E VIDRO - 2 FOLHAS
J10	2	1,64x1,24/<var ia>	JANELA DE CORRER EM ALUMÍNIO E VIDRO - 2 FOLHAS
J11	1	2,24x1,34/0,9	JANELA DE CORRER EM ALUMÍNIO E VIDRO - 3 FOLHAS
J12	4	2,44x1,44/0,6	JANELA DE CORRER EM ALUMÍNIO E VIDRO - 4 FOLHAS
J13	1	5,94x0,44/1,6	JANELA FIXA PERFURADA PARA VENTILAÇÃO
J14	5	0,64x2,04/0	JANELA MÁXIMO-AR EM ALUMÍNIO E VIDRO - 1 FOLHA

PROJETO EXECUTIVO

PROJETO:
PROJETO ARQUITETÔNICO DE REFORMA

ENDEREÇO DO PROJETO:
RUA BERNARDO PIRES, 128 - SANTANA,
PORTO ALEGRE/RS. - CEP 90620-010

CLIENTE
CONSELHO REGIONAL DE QUÍMICA DA 5ª REGIÃO

CPF/CNPJ
92.909.068/0001-06

NÚMERO DE CONTRATO
2/2024

RESPONSÁVEL TÉCNICO PELO PROJETO

LUIZA DE MATTOS SILVA | CAU A248102-2

gov.br Documento assinado digitalmente
LUIZA DE MATTOS SILVA
Data: 27/06/2025 08:55:07-0300
Verifique em <https://validar.iti.gov.br>

CONTEÚDO DA PRANCHA

Detalhe - Esquadrias

EQUIPE TÉCNICA

PRANCHA



URBE Ateliê de Arquitetura
atelieurbe@gmail.com

EX20 /38

UR
BE
atelier de arhitectură


26/06/2025 23:27:05

ESCALA INDICADA

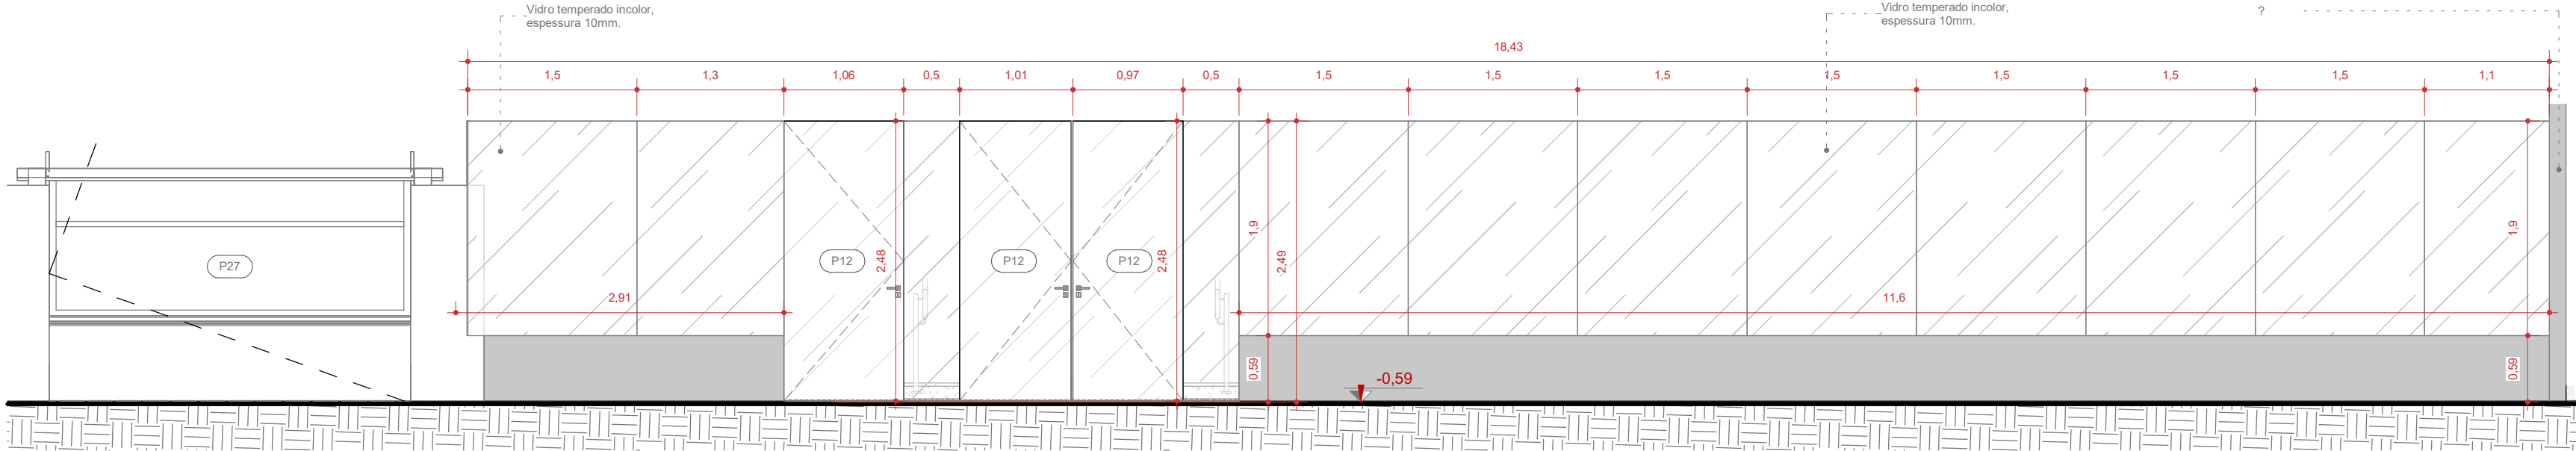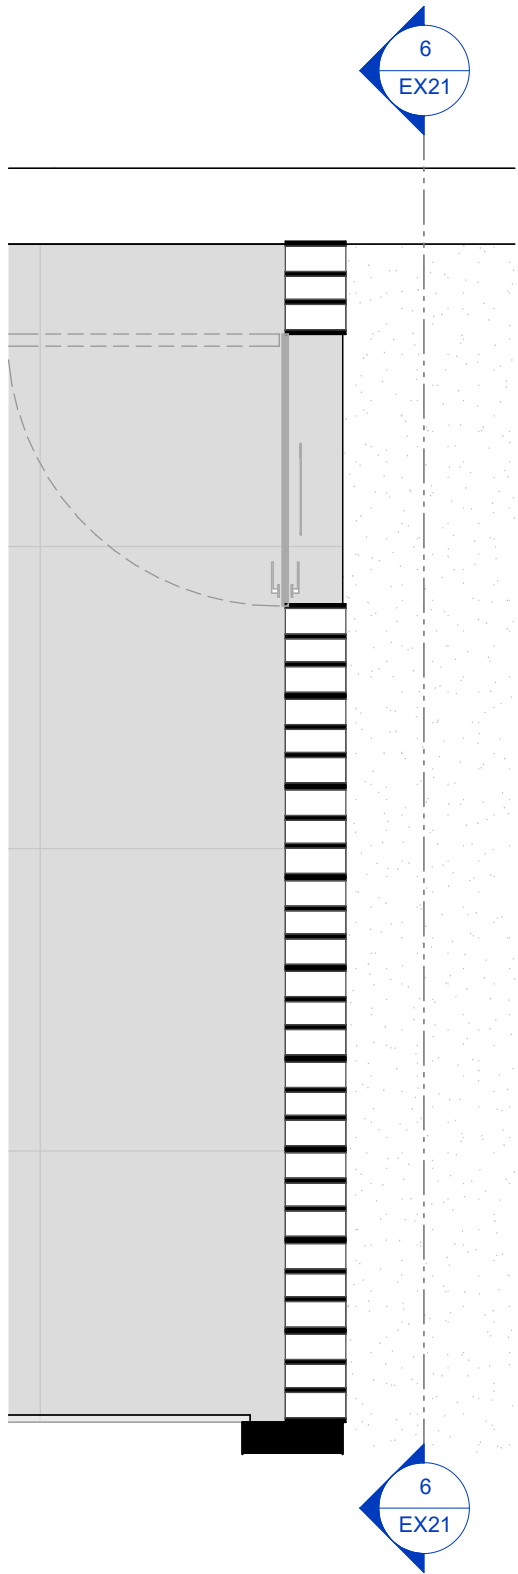

VISTA FRONTAL - MURO E PORTÃO

1 ESCALA 1 : 50

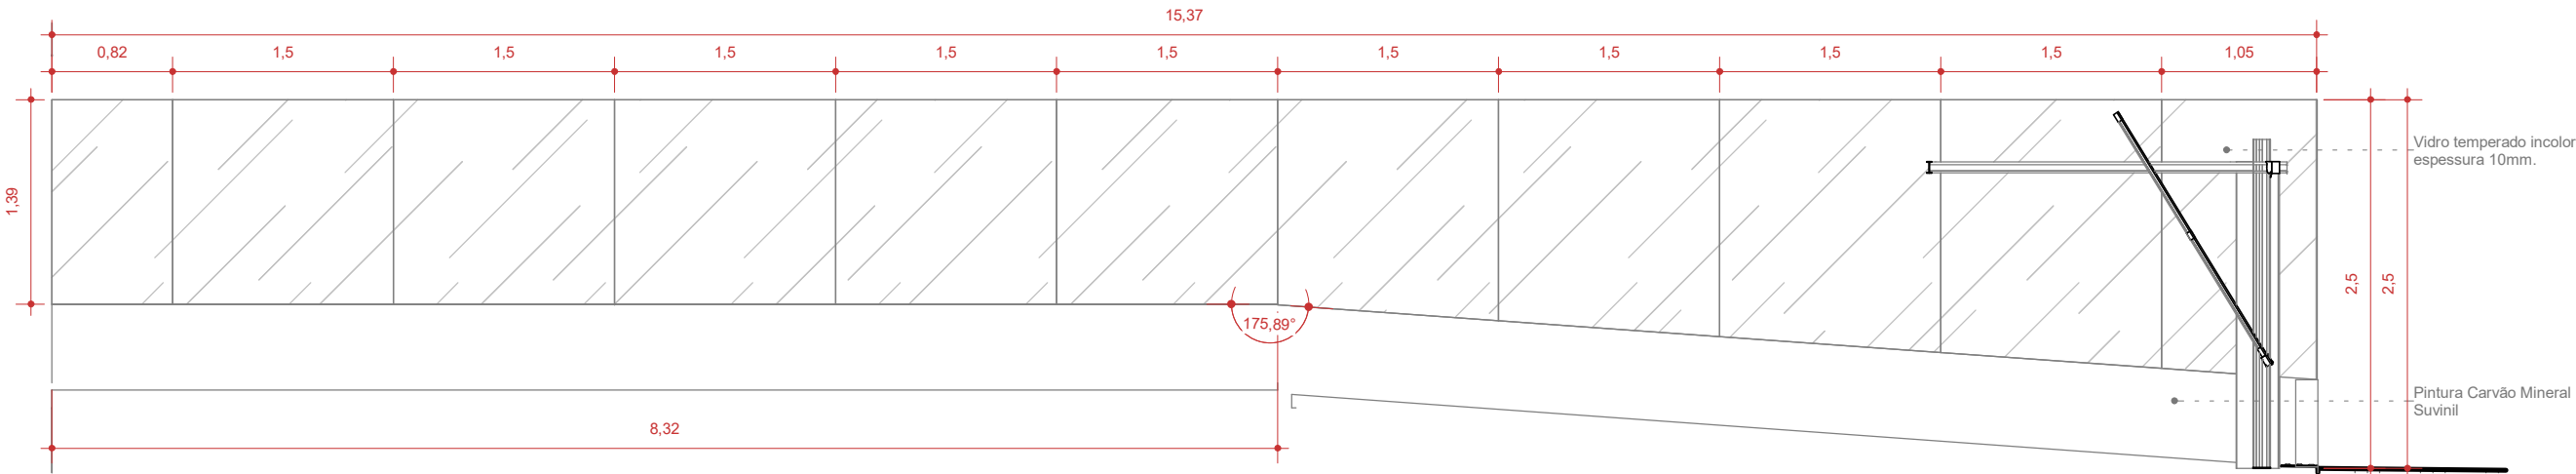


VISTA LATERAL - MURO E PORTÃO

2 ESCALA 1 : 50


5 PLANTA BAIXA - COBOGÓ 1

ESCALA 1 : 25

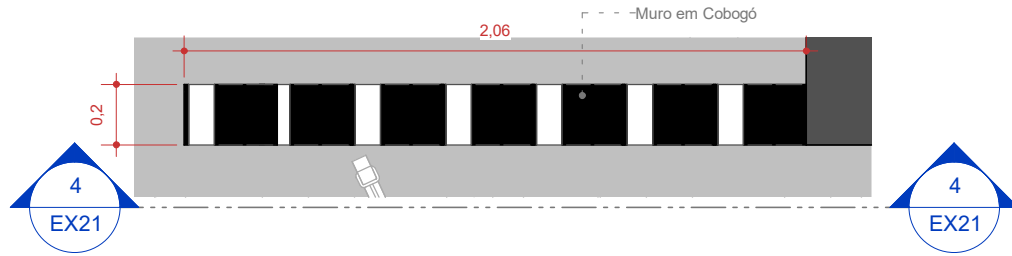


3 PLANTA BAIXA - COBOGÓ 2

ESCALA 1 : 25

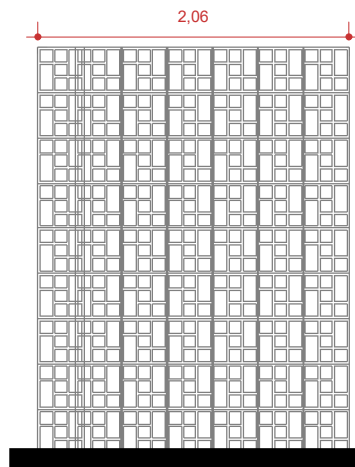

4 VISTA 1 - COBOGÓ 2

ESCALA 1 : 50

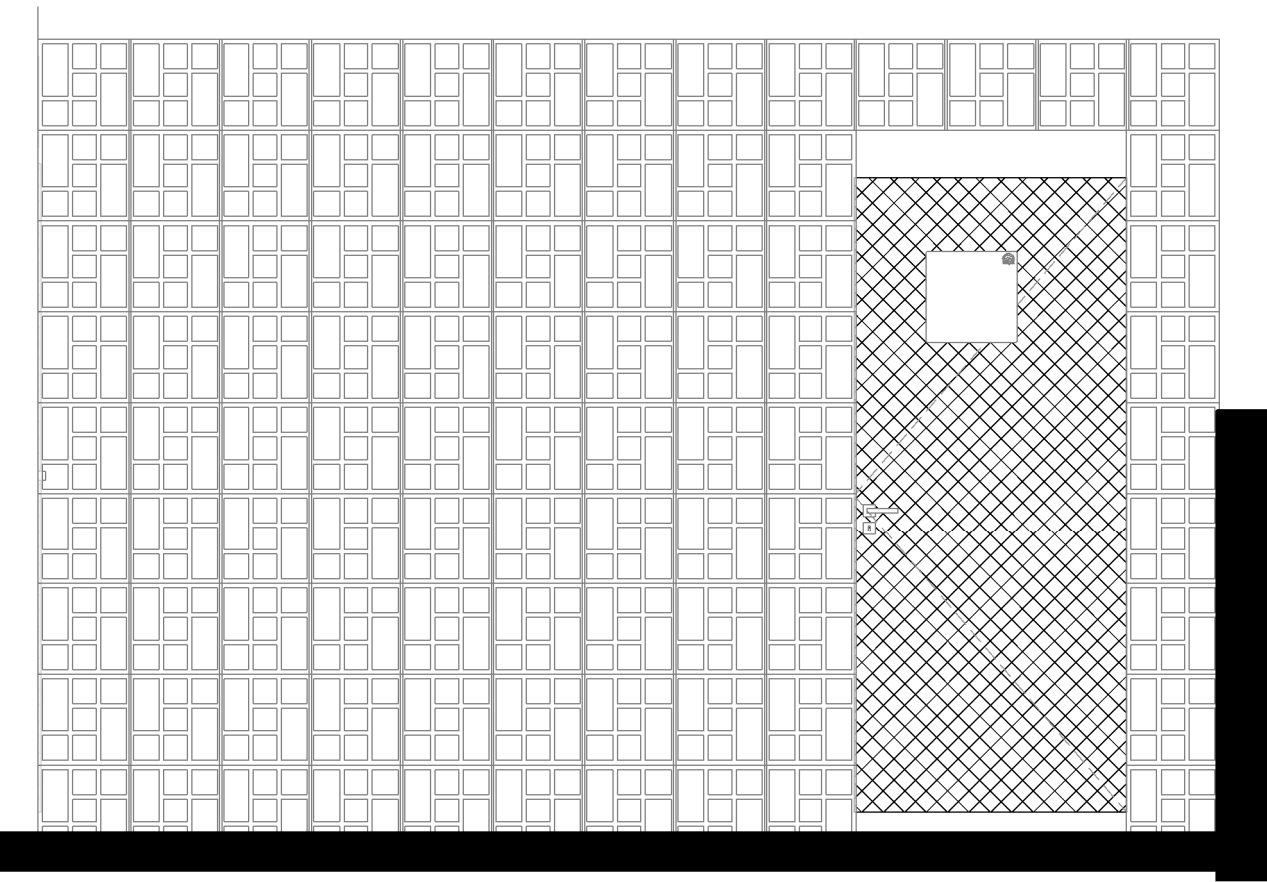

6 VISTA 1 - COBOGÓ 1

ESCALA 1 : 25

PROJETO EXECUTIVO

PROJETO: PROJETO ARQUITETÔNICO DE REFORMA

ENDEREÇO DO PROJETO: RUA BERNARDO PIRES, 128 - SANTANA, PORTO ALEGRE/RS. - CEP 90620-010

CLIENTE: CONSELHO REGIONAL DE QUÍMICA DA 5ª REGIÃO

CPF/CNPJ: 92.909.068/0001-06

NÚMERO DE CONTRATO: 2/2024

RESPONSÁVEL TÉCNICO PELO PROJETO: LUIZA DE MATTOS SILVA | CAU A248102-2

Documento assinado digitalmente
LUIZA DE MATTOS SILVA
Data: 27/06/2025 08:55:07-0300
Verifique em <https://validar.it.gov.br>

CONTEÚDO DA PRANCHA: Detalhe - 1º pavimento - Parede em cobogó, muro e portão em vidro.

EQUIPE TÉCNICA


URBE Ateliê de Arquitetura
ateliurbe@gmail.com

PRANCHA


EX21/38

26/06/2025 23:27:09

ESCALA INDICADA

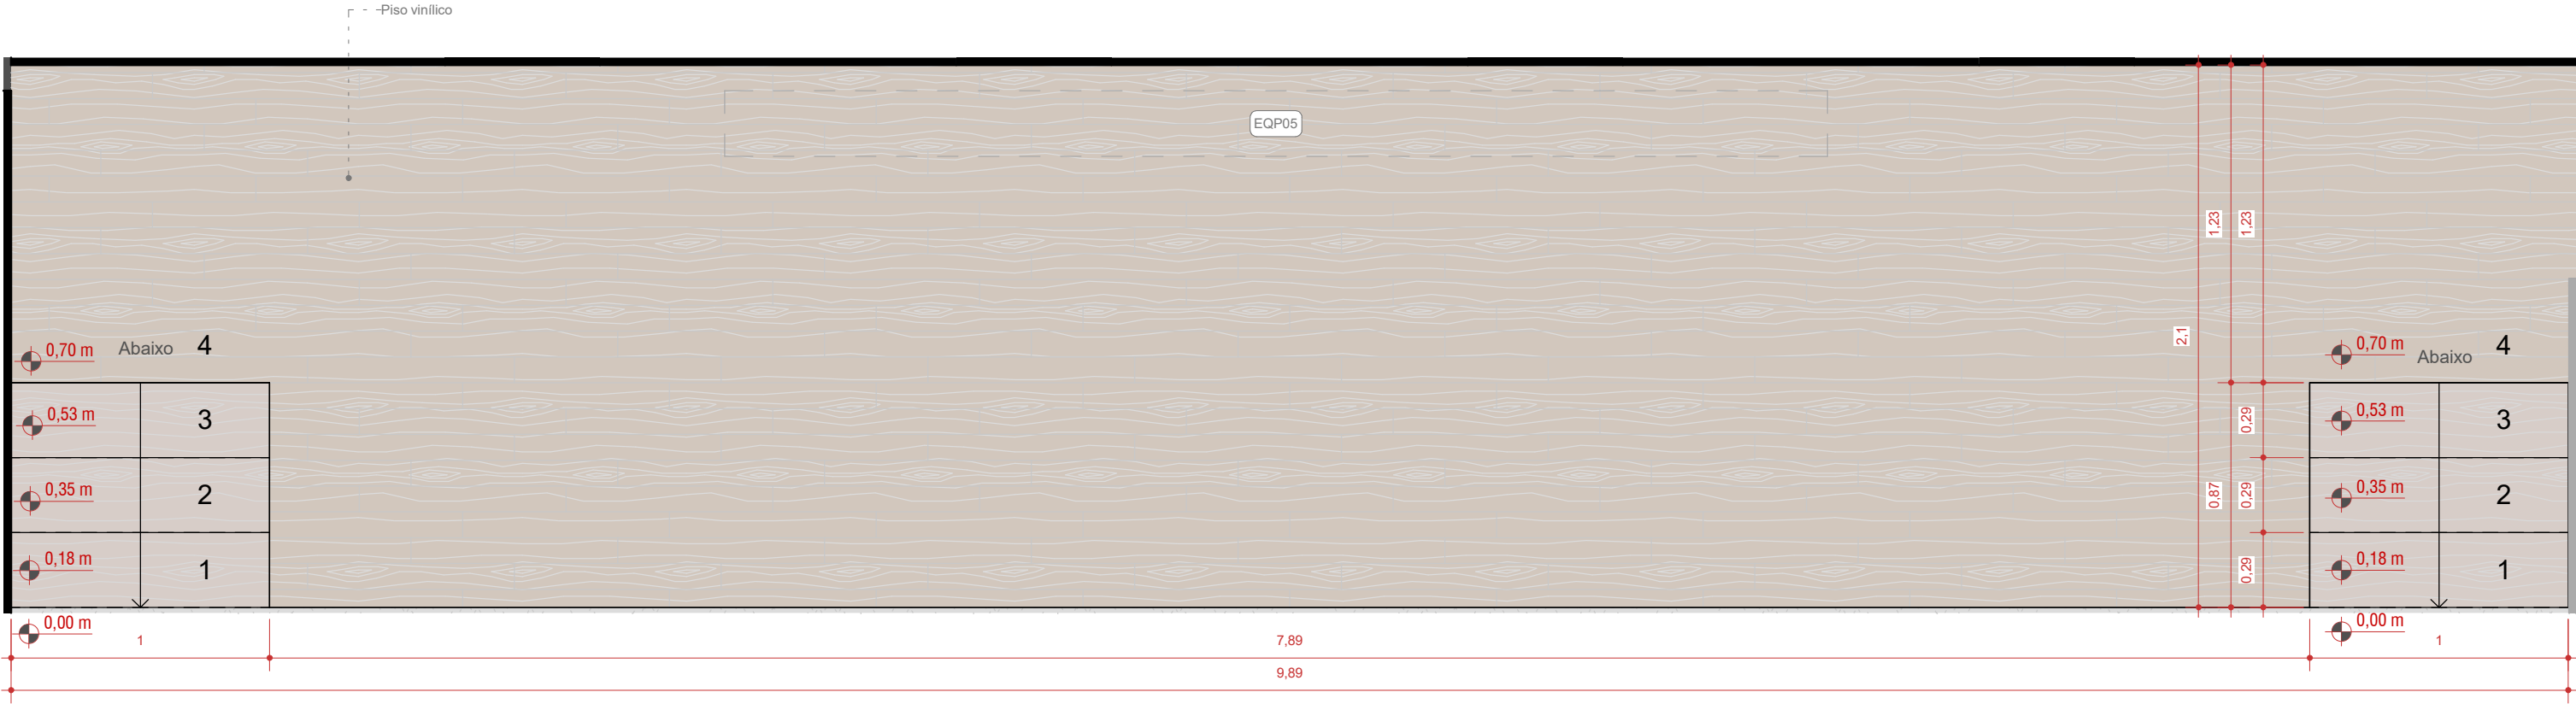


1 PLANTA BAIXA - AUDITÓRIO - PALCO
ESCALA 1 : 25

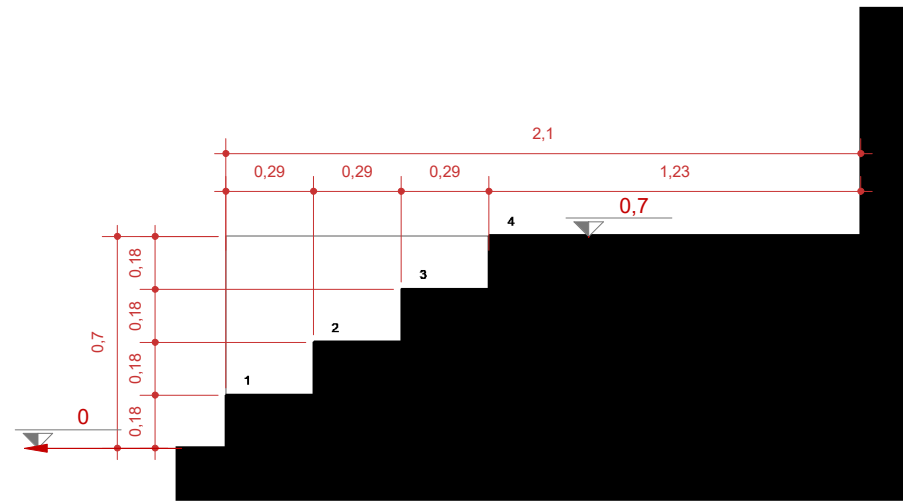


2 CORTE - AUDITÓRIO - PALCO
ESCALA 1 : 25


PROJETO EXECUTIVO		
PROJETO: PROJETO ARQUITETÔNICO DE REFORMA		ENDEREÇO DO PROJETO: RUA BERNARDO PIRES, 128 - SANTANA, PORTO ALEGRE/RS. - CEP 90620-010
CLIENTE CONSELHO REGIONAL DE QUÍMICA DA 5ª REGIÃO		
CPF/CNPJ 92.909.068/0001-06	NÚMERO DE CONTRATO 2/2024	
RESPONSÁVEL TÉCNICO PELO PROJETO LUIZA DE MATTOS SILVA CAU A248102-2		Documento assinado digitalmente LUIZA DE MATTOS SILVA Data: 27/06/2025 08:55:07-0300 Verifique em https://validar.it.gov.br
CONTEÚDO DA PRANCHA Detalhe - 1º pavimento - Palco		
 ateliê de arquitetura	EQUIPE TÉCNICA URBE Ateliê de Arquitetura ateliourbe@gmail.com	PRANCHA EX22 /38
	26/06/2025 23:27:13	ESCALA INDICADA

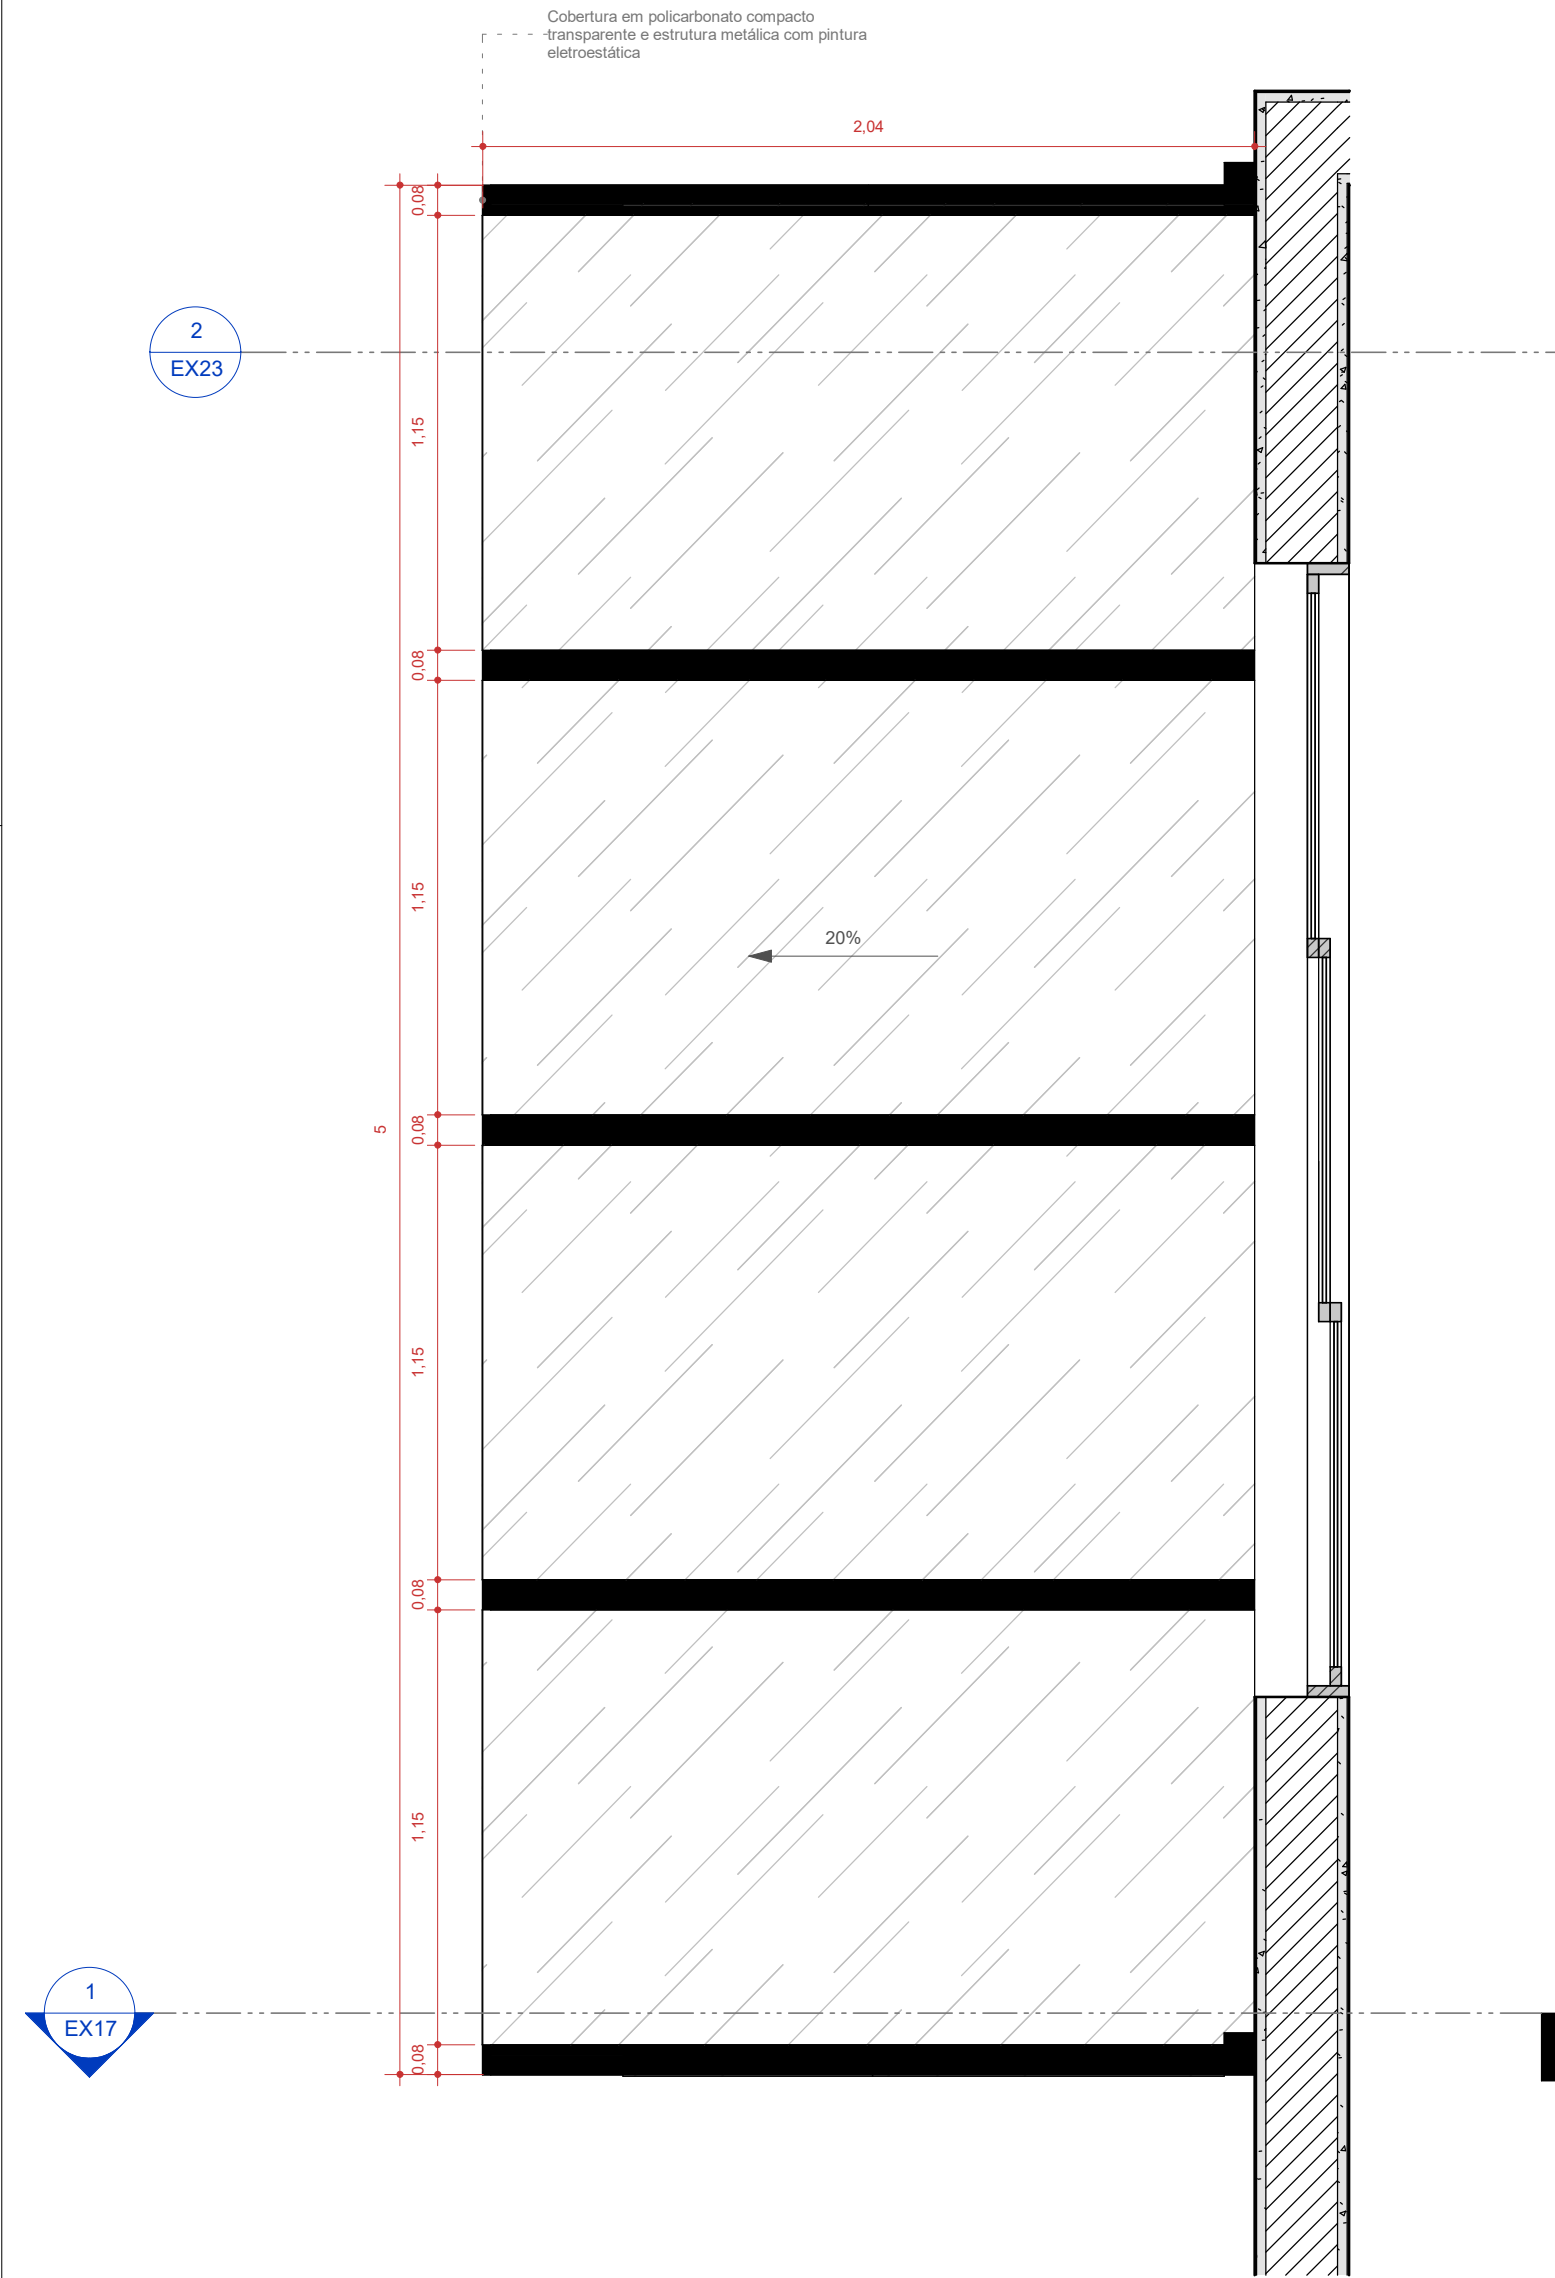


1 PLANTA BAIXA - COBERTURA 1
ESCALA 1 : 20

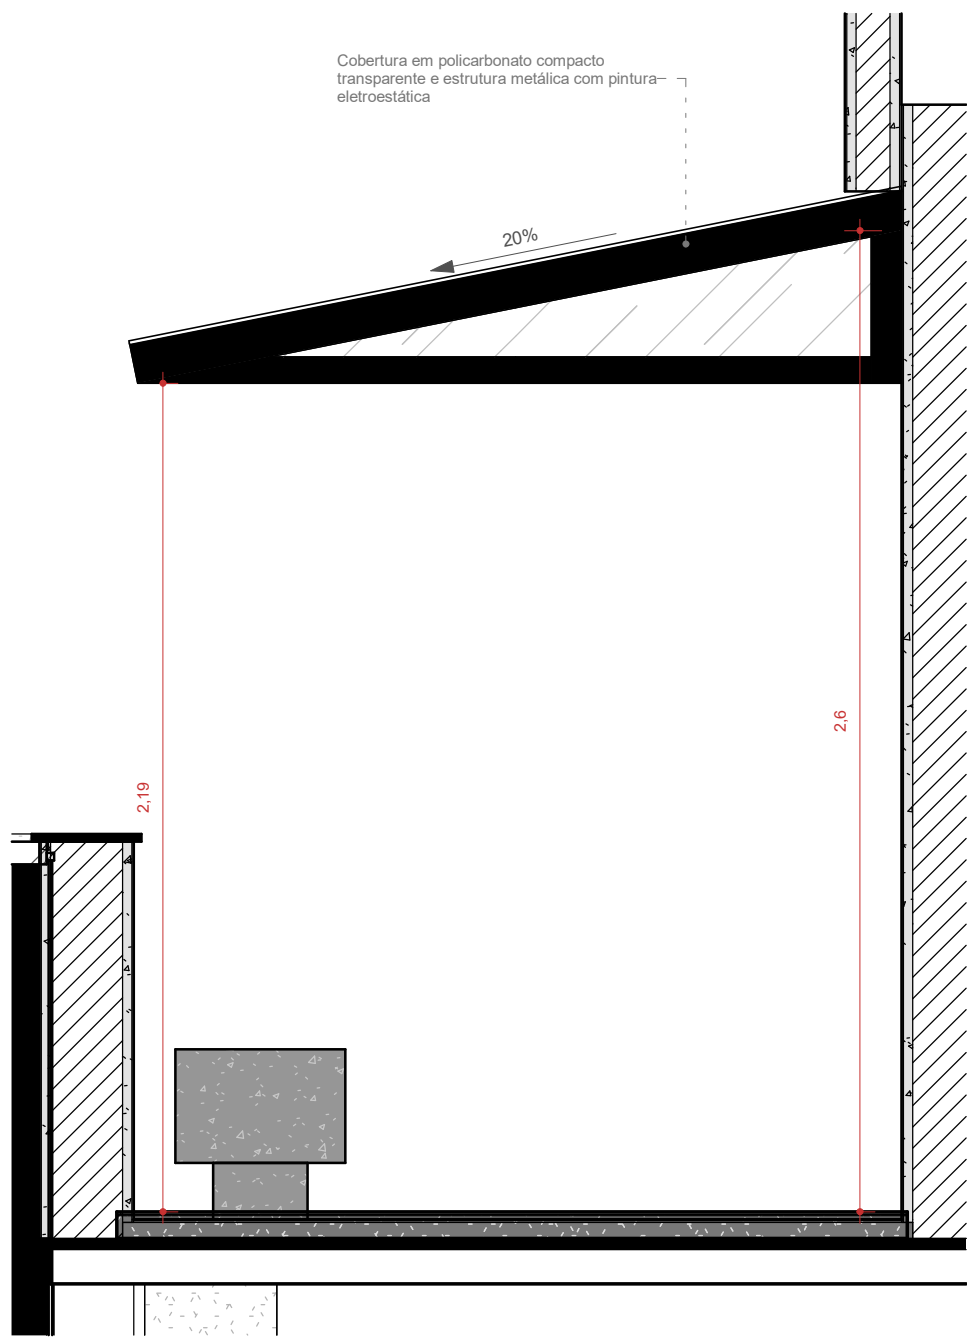

2 VISTA 01 - COBERTURA 1
ESCALA 1 : 20

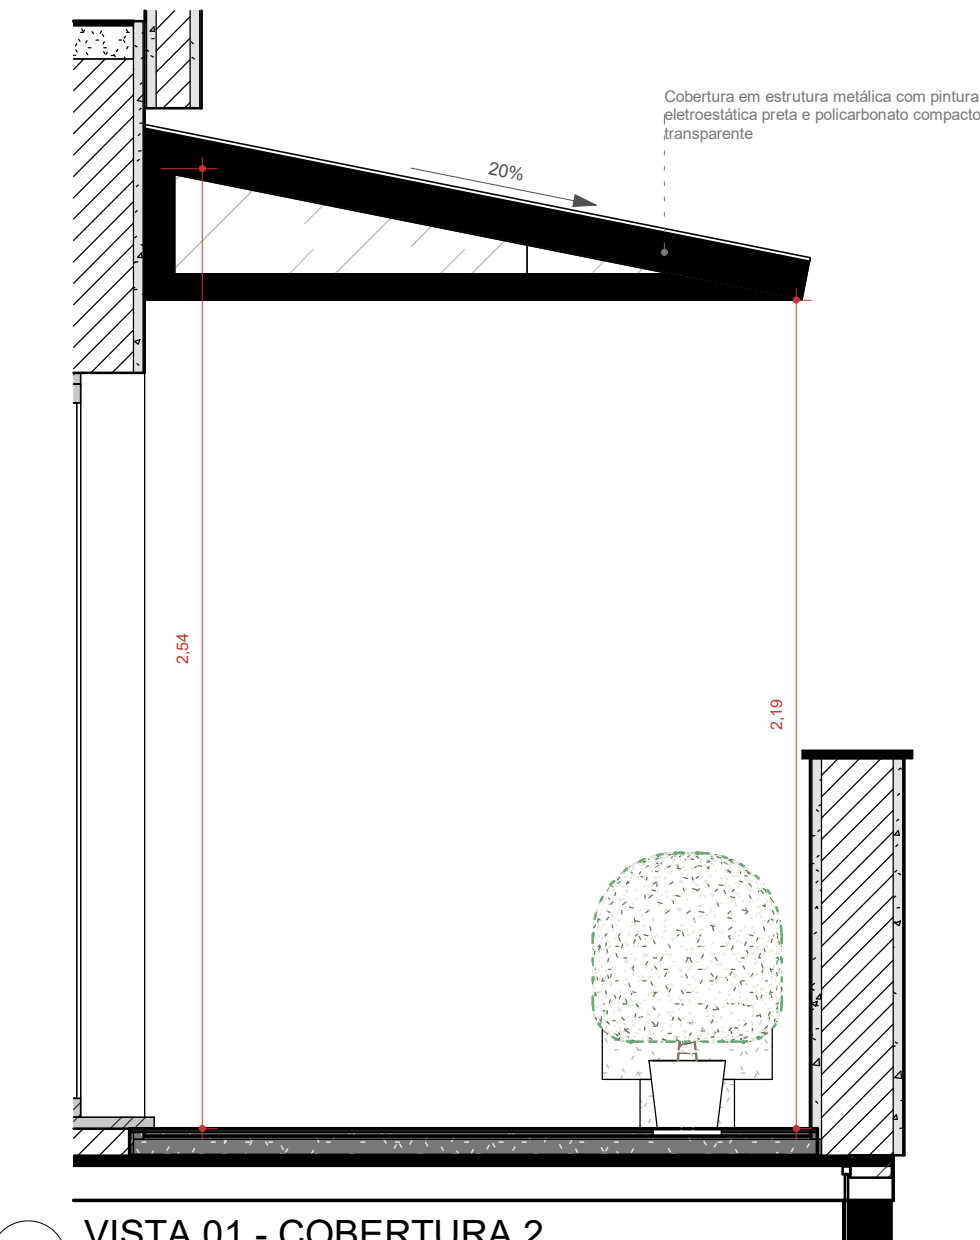


4 VISTA 01 - COBERTURA 2
ESCALA 1 : 20

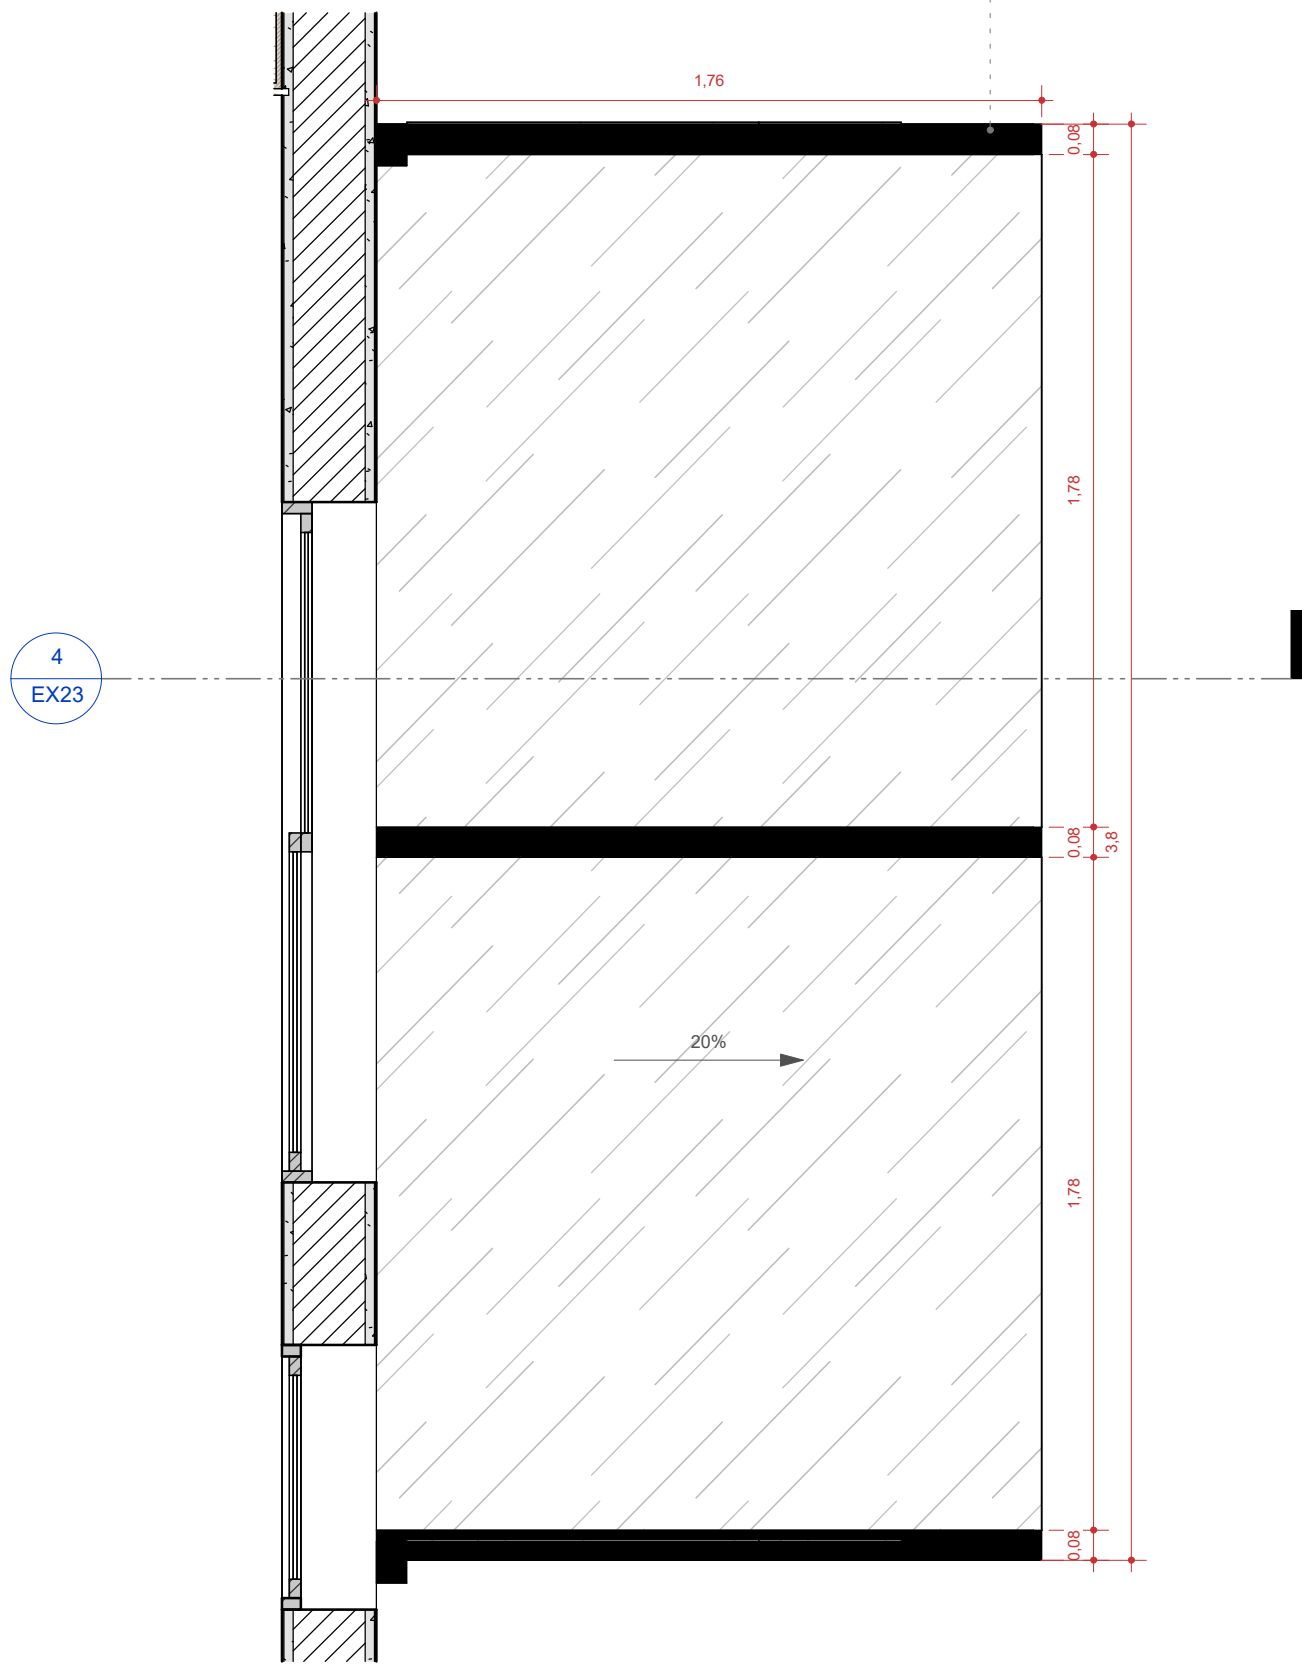


3 PLANTA BAIXA - COBERTURA 2
ESCALA 1 : 20

PROJETO EXECUTIVO			
PROJETO: PROJETO ARQUITETÔNICO DE REFORMA		ENDEREÇO DO PROJETO: RUA BERNARDO PIRES, 128 - SANTANA, PORTO ALEGRE/RS. - CEP 90620-010	
CLIENTE CONSELHO REGIONAL DE QUÍMICA DA 5ª REGIÃO			
CPF/CNPJ 92.909.068/0001-06		NÚMERO DE CONTRATO 2/2024	
RESPONSÁVEL TÉCNICO PELO PROJETO LUIZA DE MATTOS SILVA CAU A248102-2		Documento assinado digitalmente  LUIZA DE MATTOS SILVA Data: 27/06/2025 08:55:07-0300 Verifique em https://validar.it.gov.br	
CONTEÚDO DA PRANCHA Detalhe - 6º pavimento - Cobertura			
URBE ateliê de arquitetura		EQUIPE TÉCNICA URBE Ateliê de Arquitetura ateliourbe@gmail.com PRANCHA EX23 /38	
26/06/2025 23:27:15		ESCALA INDICADA	

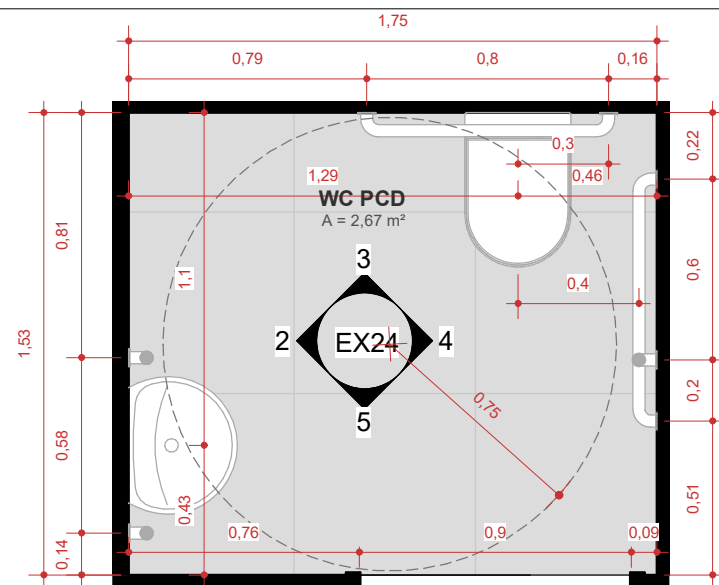

PLANTA BAIXA - 1º PAVIMENTO -
WC PCD


ESCALA 1 : 25

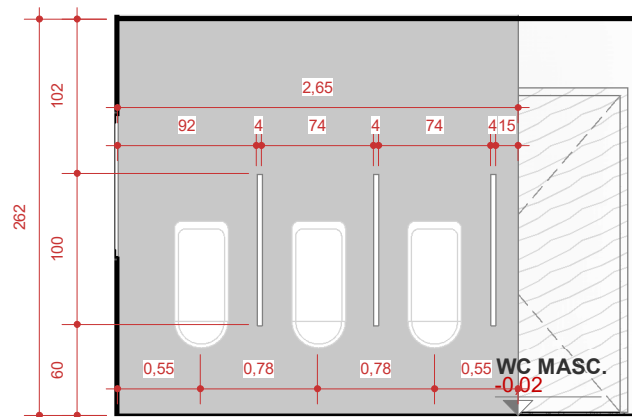

VISTA 01 - 1º PAVIMENTO - WC
MASCULINO - TAPA VISTA


ESCALA 1 : 50

Tabela de peça hidrossanitária		
Cód	Qtd	Descrição
HDR1	34	Bacia sanitária convencional, cor preto
HDR2	8	Registro de torneira individual
HDR3	33	Cuba de apoio
HDR4	2	Tanque
HDR5	5	Mictório
HDR6	8	Torneira individual sem registro
HDR7	4	Bacia sanitária com caixa acoplada, cor branco
HDR8	1	Ducha de emergência com alavanca e lava-olhos
HDR9	1	Cuba circular embutida, em porcelana preta, Ø 60 x 15 cm
HDR10	5	Misturador de parede para cozinha 1/2" e 3/4", DocolSpice - DocolMetais
HDR11	1	Chuveiro
HDR12	6	Cuba para Cozinha em aço Inox
HDR13	2	Coluna para tanque
HDR14	1	Box em vidro temperado 120x210cm
HDR15	4	Pia de parede
HDR16	3	Torneira de parede para lavatório 1/2" e 3/4" cromado, Liss - DocolCozinha
HDR17	2	Bancada inox
HDR18	1	Cuba para Cozinha em aço Inox AISI 430 com 0,5 mm de espessura. Fabricado no sistema monobloco (sem solda).

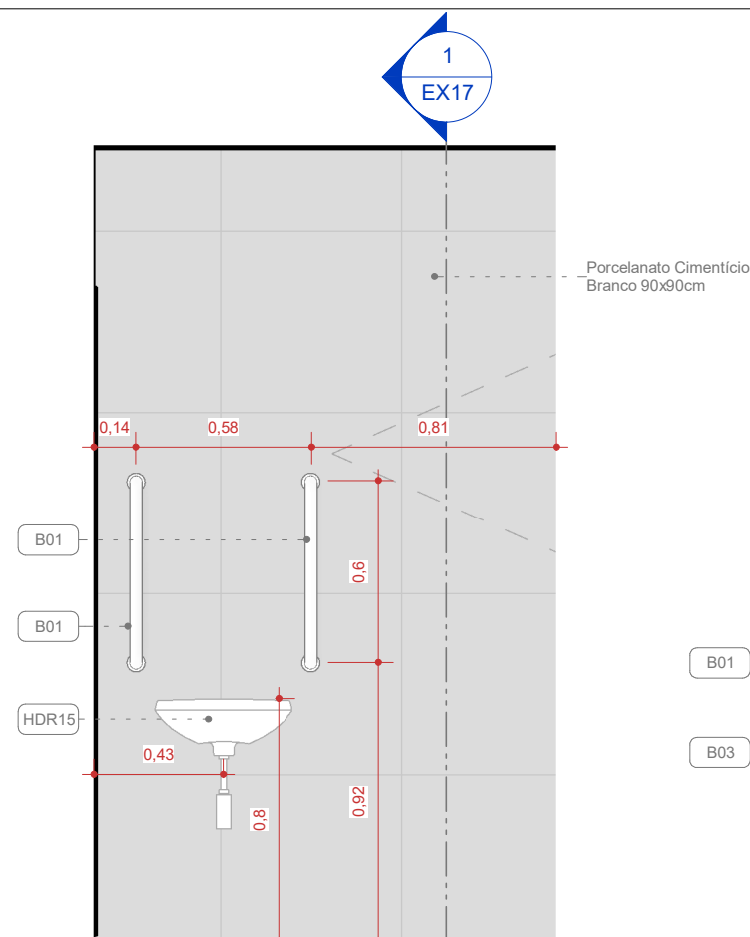


VISTA 01 - 1º PAVIMENTO - WC
PCD

ESCALA 1 : 25

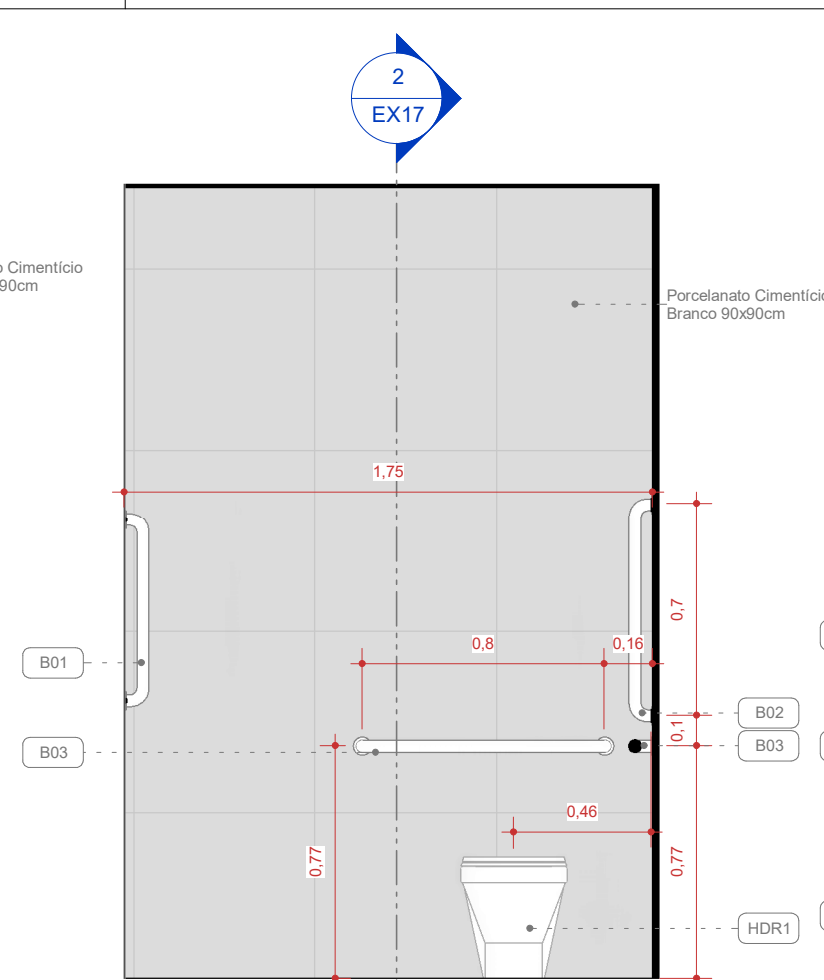


VISTA 02 - 1º PAVIMENTO - WC
PCD

ESCALA 1 : 25

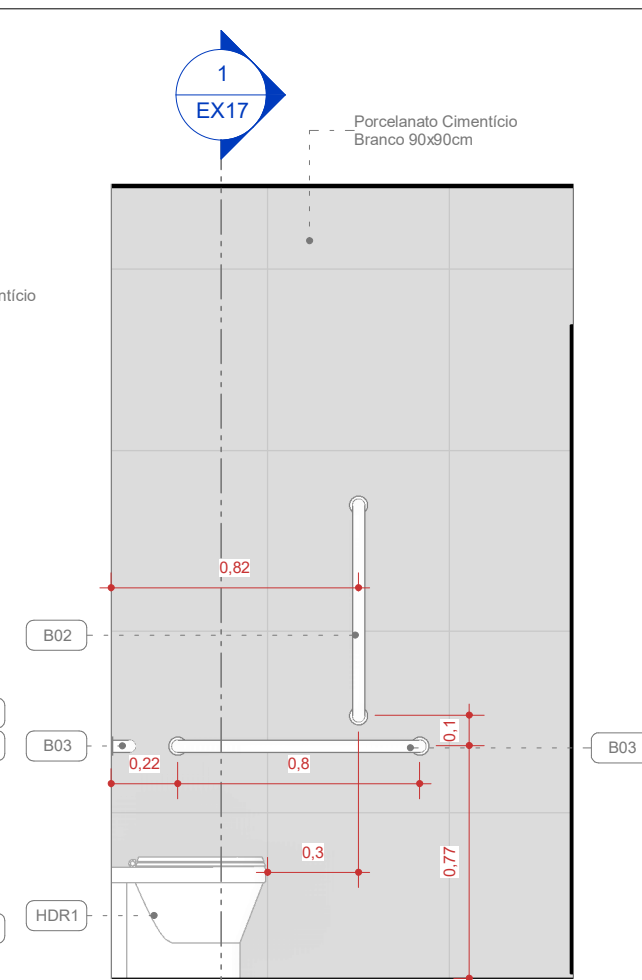

VISTA 03 - 1º PAVIMENTO - WC
PCD

ESCALA 1:25

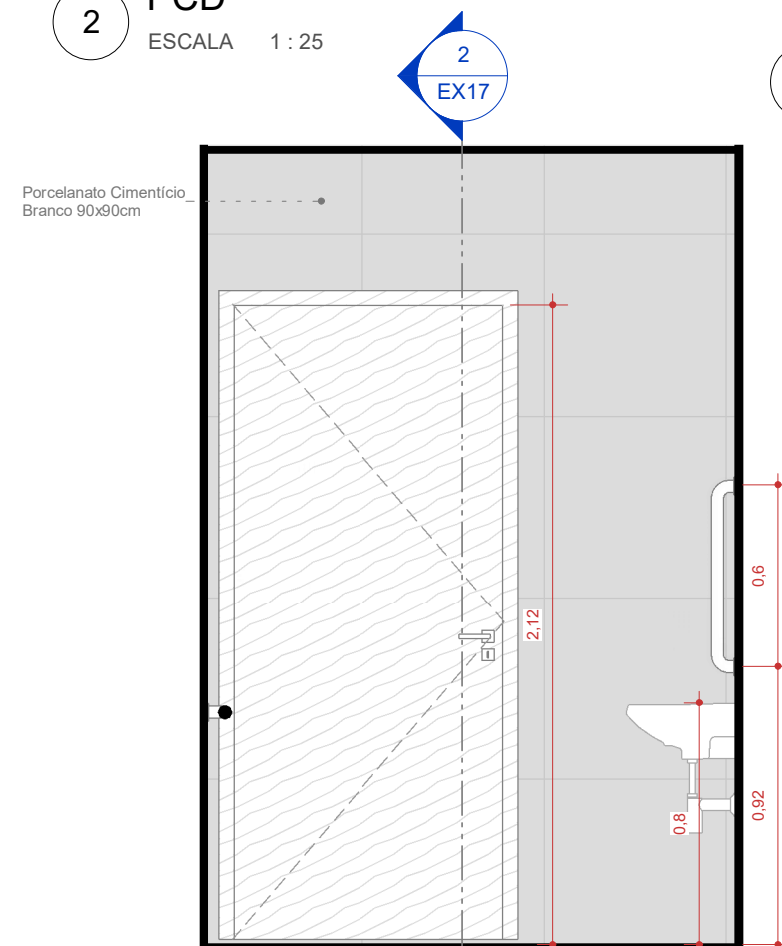

VISTA 04 - 1º PAVIMENTO - WC
PCD

ESCALA 1 : 25

PROJETO EXECUTIVO

PROJETO:
PROJETO ARQUITETÔNICO DE REFORMA

ENDEREÇO DO PROJETO:
RUA BERNARDO PIRES, 128 - SANTANA,
PORTO ALEGRE/RS. - CEP 90620-010

CLIENTE

CONSELHO REGIONAL DE QUÍMICA DA 5ª REGIÃO

CPF/CNPJ
92.909.068/0001-06

NÚMERO DE CONTRATO
2/2024

RESPONSÁVEL TÉCNICO PELO PROJETO

LUIZA DE MATTOS SILVA | CAU A248102-2

gov.br Documento assinado digitalmente
LUIZA DE MATTOS SILVA
Data: 27/06/2025 08:55:07-0300
Verifique em <https://validar.iti.gov.br>

CONTEÚDO DA PRANCHA

Detalhamento - 1º pavimento - WC PCD e WC masculino

EQUIPE TÉCNICA


PRANCHA

URBE Ateliê de Arquitetura
atelieurbe@gmail.com


EX24 /38

26/06/2025 23:27:19


ESCALA INDICADA

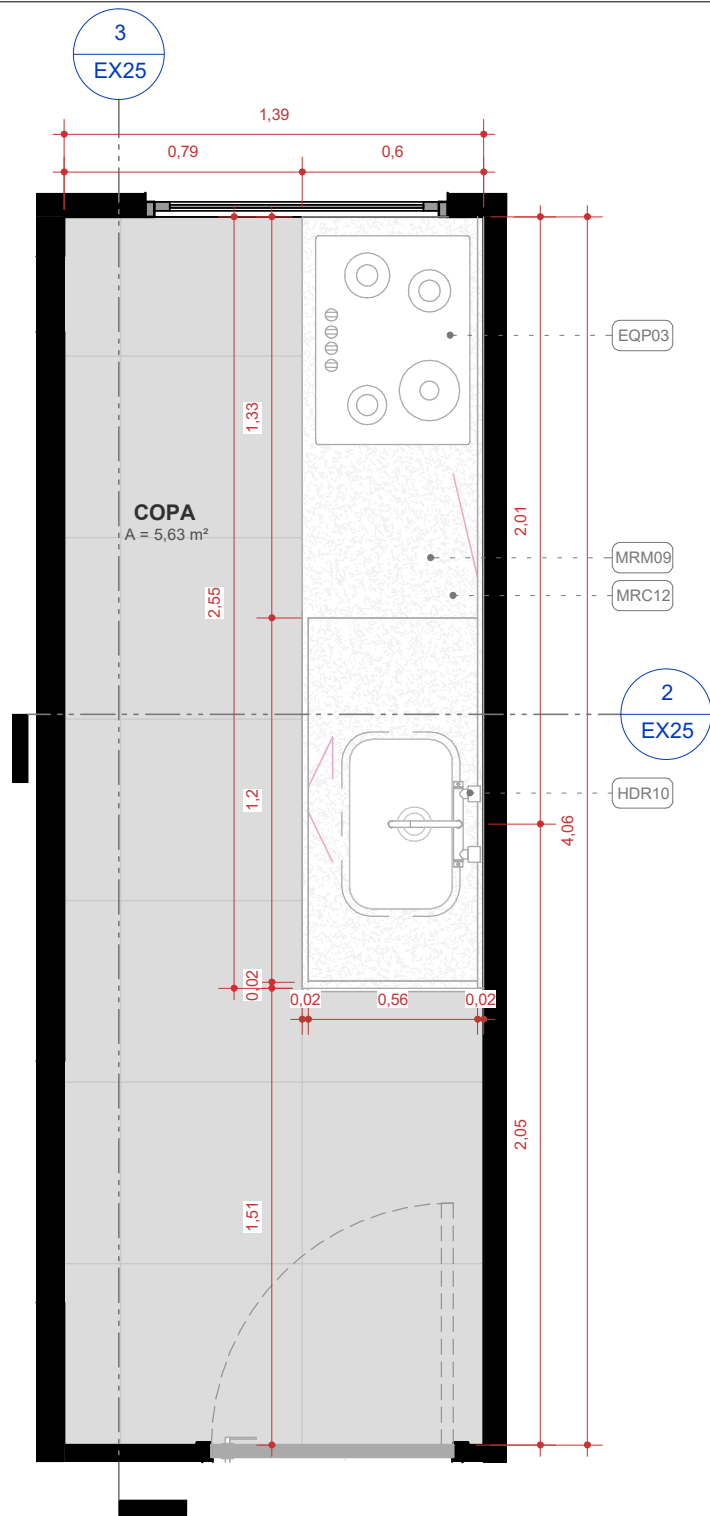

1 PLANTA BAIXA - 1º PAVIMENTO - COPA
ESCALA 1 : 25

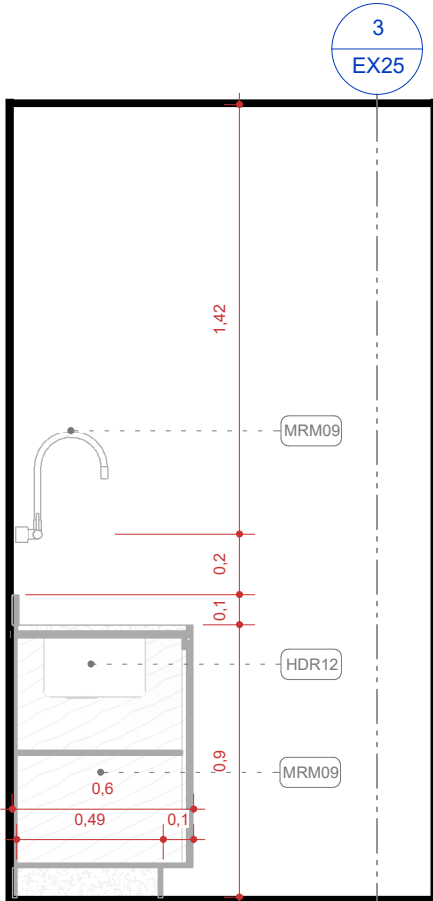

2 CORTE 1 - 1º PAVIMENTO - COPA
ESCALA 1 : 25

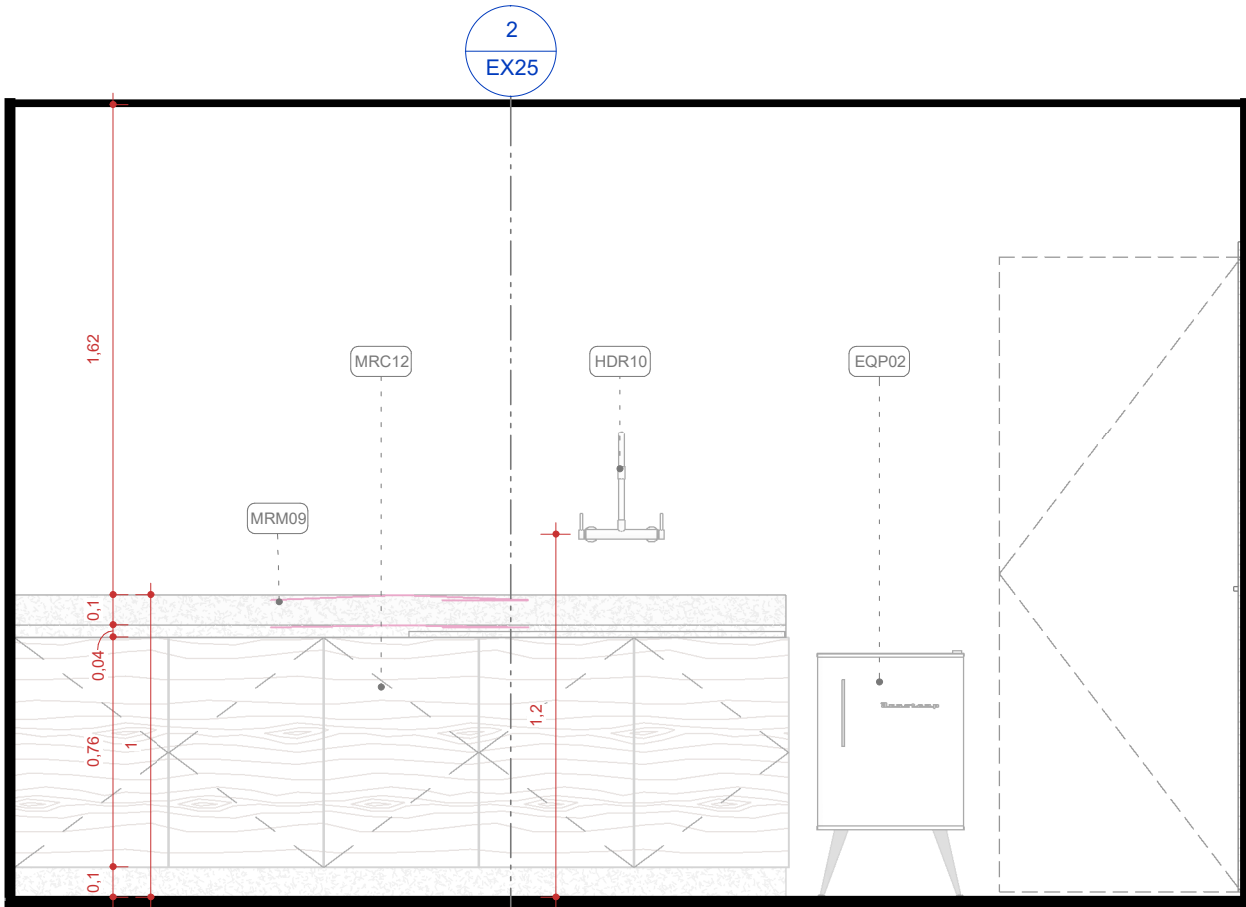

3 CORTE 2 - 1º PAVIMENTO - COPA
ESCALA 1 : 25

Tabela de peça hidrossanitária		
Cód	Qtd	Descrição
HDR1	34	Bacia sanitária convencional, cor preto
HDR2	8	Registro de torneira individual
HDR3	33	Cuba de apoio
HDR4	2	Tanque
HDR5	5	Mictório
HDR6	8	Torneira individual sem registro
HDR7	4	Bacia sanitária com caixa acoplada, cor branco
HDR8	1	Ducha de emergência com alavanca e lava-olhos
HDR9	1	Cuba circular embutida, em porcelana preta, Ø 60 x 15 cm
HDR10	5	Misturador de parede para cozinha 1/2" e 3/4", DocolSpice - DocolMetais
HDR11	1	Chuveiro
HDR12	6	Cuba para Cozinha em aço Inox
HDR13	2	Coluna para tanque
HDR14	1	Box em vidro temperado 120x210cm
HDR15	4	Pia de parede
HDR16	3	Torneira de parede para lavatório 1/2" e 3/4" cromado, Liss - DocolCozinha
HDR17	2	Bancada inox
HDR18	1	Cuba para Cozinha em aço Inox AISI 430 com 0,5 mm de espessura. Fabricado no sistema monobloco (sem solda).

PROJETO EXECUTIVO

PROJETO:
PROJETO ARQUITETÔNICO DE REFORMA

ENDEREÇO DO PROJETO:
RUA BERNARDO PIRES, 128 - SANTANA,
PORTO ALEGRE/RS. - CEP 90620-010

CLIENTE
CONSELHO REGIONAL DE QUÍMICA DA 5ª REGIÃO

CPF/CNPJ
92.909.068/0001-06

NÚMERO DE CONTRATO
2/2024

RESPONSÁVEL TÉCNICO PELO PROJETO
LUIZA DE MATTOS SILVA | CAU A248102-2

Documento assinado digitalmente
LUIZA DE MATTOS SILVA
Data: 27/06/2025 08:58:48-0300
Verifique em <https://validar.iti.gov.br>


CONTEÚDO DA PRANCHA
Detalhamento - 1º pavimento - Copa

EQUIPE TÉCNICA
URBE Ateliê de Arquitetura
ateliurbe@gmail.com

PRANCHA


EX25 /38

26/06/2025 23:27:22 ESCALA INDICADA

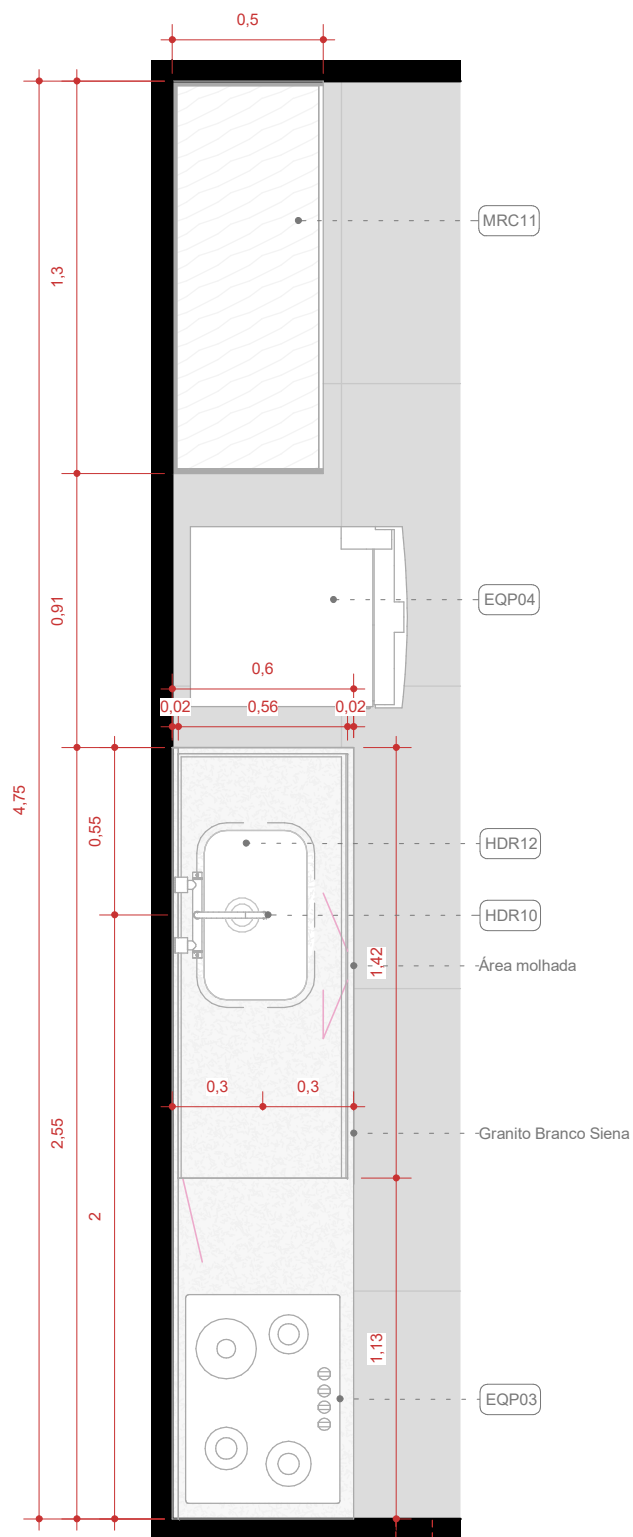


PLANTA BAIXA - 1º PAVIMENTO - REFEITÓRIO

ESCALA 1 : 25

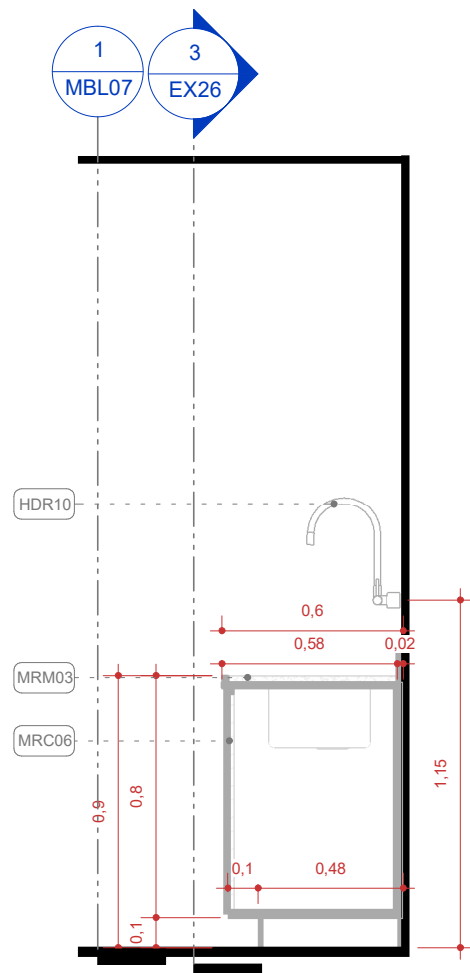

CORTE 1 - 1º PAVIMENTO - REFEITÓRIO

ESCALA 1 : 25

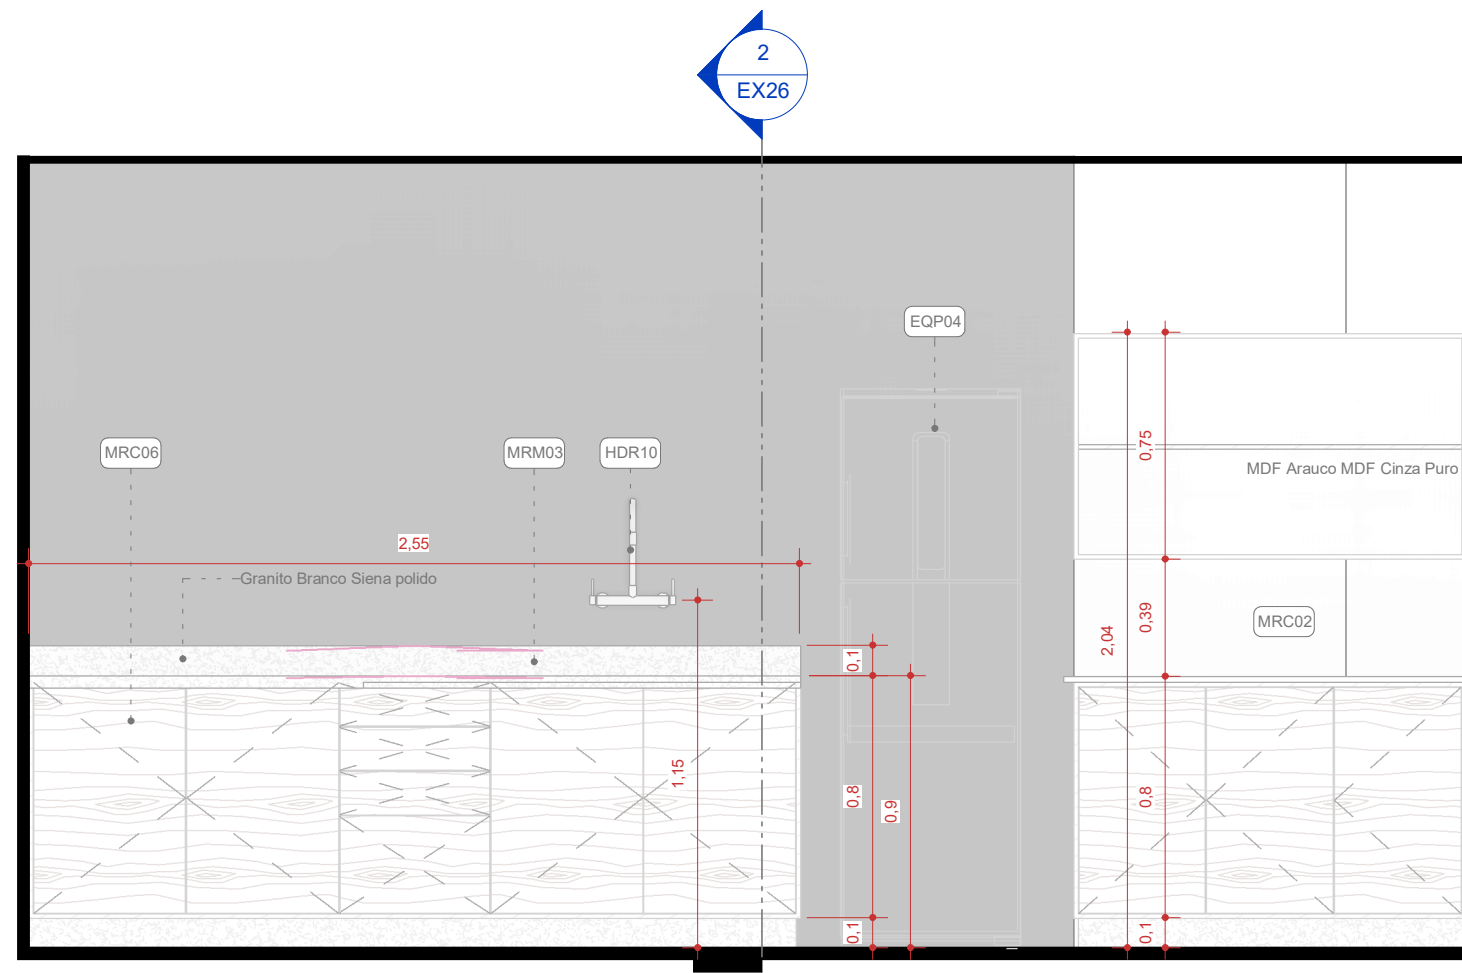

VISTA 2 - 1º PAVIMENTO - REFEITÓRIO

ESCALA 1 : 25

Tabela de peça hidrossanitária		
Cód	Qtd	Descrição
HDR1	34	Bacia sanitária convencional, cor preto
HDR2	8	Registro de torneira individual
HDR3	33	Cuba de apoio
HDR4	2	Tanque
HDR5	5	Mictório
HDR6	8	Torneira individual sem registro
HDR7	4	Bacia sanitária com caixa acoplada, cor branco
HDR8	1	Ducha de emergência com alavanca e lava-olhos
HDR9	1	Cuba circular embutida, em porcelana preta, Ø 60 x 15 cm
HDR10	5	Misturador de parede para cozinha 1/2" e 3/4", DocolSpice - DocolMetais
HDR11	1	Chuveiro
HDR12	6	Cuba para Cozinha em aço Inox
HDR13	2	Coluna para tanque
HDR14	1	Box em vidro temperado 120x210cm
HDR15	4	Pia de parede
HDR16	3	Torneira de parede para lavatório 1/2" e 3/4" cromado, Liss - DocolCozinha
HDR17	2	Bancada inox
HDR18	1	Cuba para Cozinha em aço Inox AISI 430 com 0,5 mm de espessura. Fabricado no sistema monobloco (sem solda).

PROJETO EXECUTIVO

PROJETO:
PROJETO ARQUITETÔNICO DE REFORMA

ENDEREÇO DO PROJETO:
RUA BERNARDO PIRES, 128 - SANTANA,
PORTO ALEGRE/RS. - CEP 90620-010

CLIENTE
CONSELHO REGIONAL DE QUÍMICA DA 5ª REGIÃO

CPF/CNPJ
92.909.068/0001-06

NÚMERO DE CONTRATO
2/2024

RESPONSÁVEL TÉCNICO PELO PROJETO
LUIZA DE MATTOS SILVA | CAU A248102-2

Documento assinado digitalmente
LUIZA DE MATTOS SILVA
Data: 27/06/2025 08:58:48-0300
Verifique em <https://validar.iti.gov.br>

CONTEÚDO DA PRANCHA
Detalhamento - 1º pavimento - Refeitório


EQUIPE TÉCNICA
URBE Ateliê de Arquitetura
ateliurbe@gmail.com

PRANCHA

EX26 /38


26/06/2025 23:27:25

ESCALA INDICADA

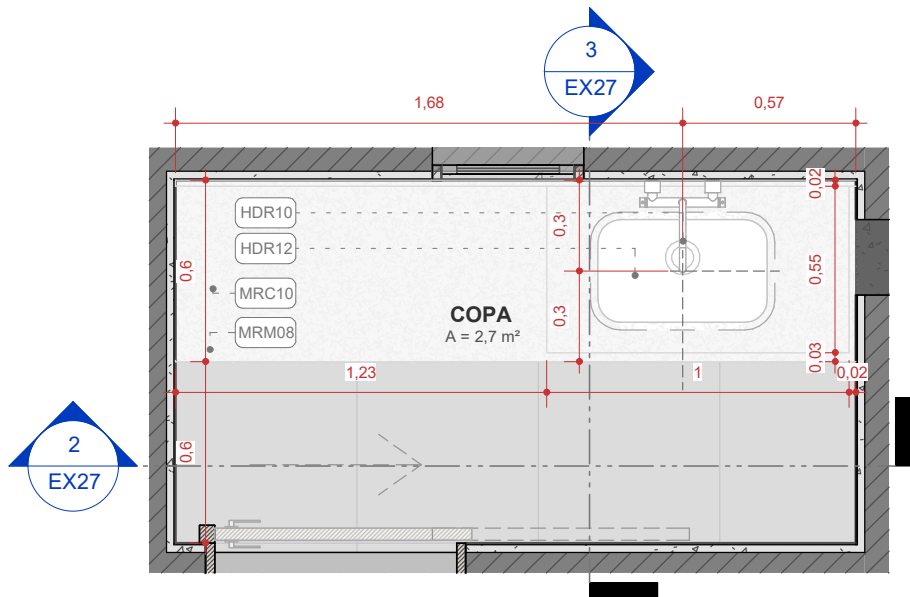


PLANTA BAIXA - 5º PAVIMENTO - COPA

ESCALA 1 : 25

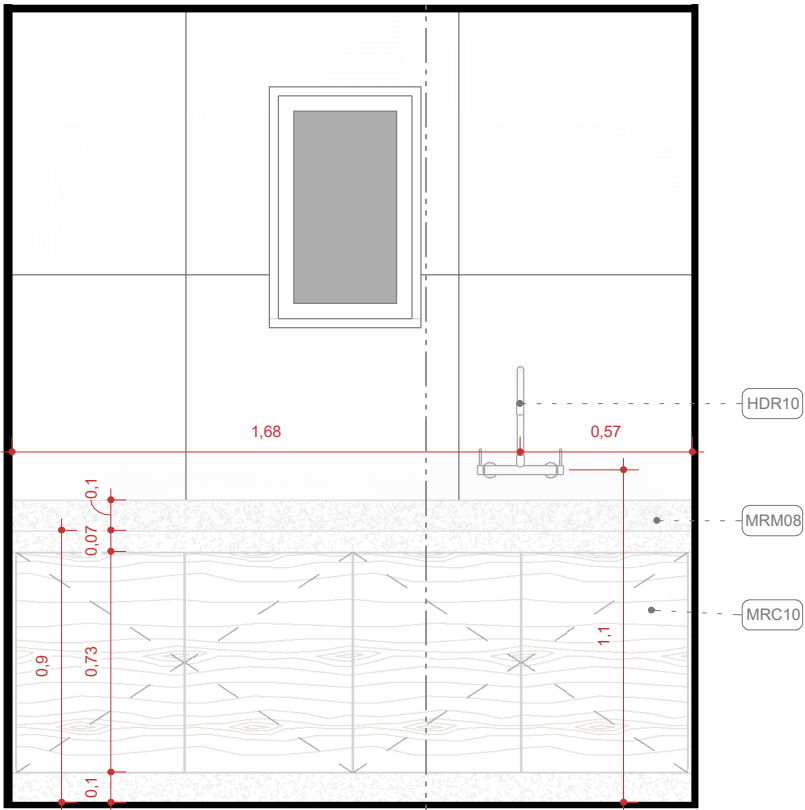

VISTA 1 - 5º PAVIMENTO - COPA

ESCALA 1 : 25

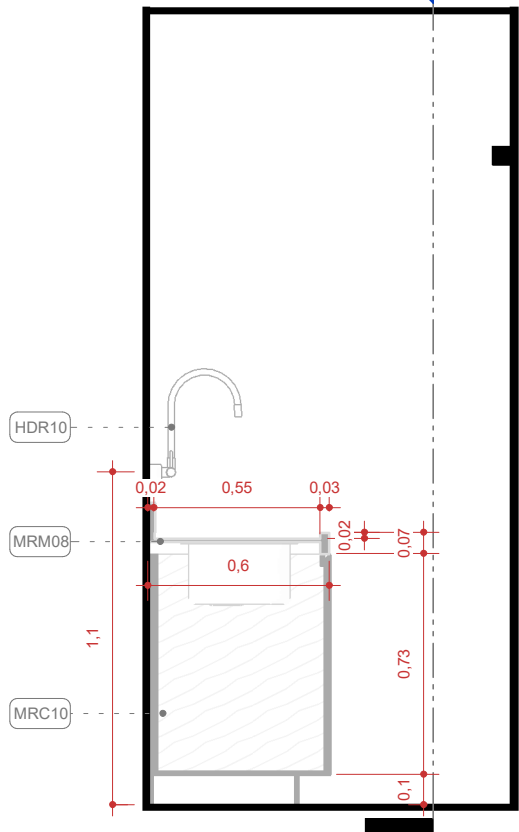

CORTE 2 - 5º PAVIMENTO - COPA

ESCALA 1 : 25

Tabela de peça hidrossanitária		
Cód	Qtd	Descrição
HDR1	34	Bacia sanitária convencional, cor preto
HDR2	8	Registro de torneira individual
HDR3	33	Cuba de apoio
HDR4	2	Tanque
HDR5	5	Mictório
HDR6	8	Torneira individual sem registro
HDR7	4	Bacia sanitária com caixa acoplada, cor branco
HDR8	1	Ducha de emergência com alavanca e lava-olhos
HDR9	1	Cuba circular embutida, em porcelana preta, Ø 60 x 15 cm
HDR10	5	Misturador de parede para cozinha 1/2" e 3/4", DocolSpice - DocolMetais
HDR11	1	Chuveiro
HDR12	6	Cuba para Cozinha em aço Inox
HDR13	2	Coluna para tanque
HDR14	1	Box em vidro temperado 120x210cm
HDR15	4	Pia de parede
HDR16	3	Torneira de parede para lavatório 1/2" e 3/4" cromado, Liss - DocolCozinha
HDR17	2	Bancada inox
HDR18	1	Cuba para Cozinha em aço Inox AISI 430 com 0,5 mm de espessura. Fabricado no sistema monobloco (sem solda).

PROJETO EXECUTIVO

PROJETO:
PROJETO ARQUITETÔNICO DE REFORMA

ENDEREÇO DO PROJETO:
RUA BERNARDO PIRES, 128 - SANTANA,
PORTO ALEGRE/RS. - CEP 90620-010

CLIENTE
CONSELHO REGIONAL DE QUÍMICA DA 5ª REGIÃO

CPF/CNPJ
92.909.068/0001-06

NÚMERO DE CONTRATO
2/2024

RESPONSÁVEL TÉCNICO PELO PROJETO
LUIZA DE MATTOS SILVA | CAU A248102-2

Documento assinado digitalmente
LUIZA DE MATTOS SILVA
Data: 27/06/2025 08:58:48-0300
Verifique em <https://validar.iti.gov.br>

CONTEÚDO DA PRANCHA
Detalhamento - 5º pavimento - Copa

EQUIPE TÉCNICA
URBE Ateliê de Arquitetura
ateliurbe@gmail.com

PRANCHA

EX27 /38

26/06/2025 23:27:28

ESCALA INDICADA

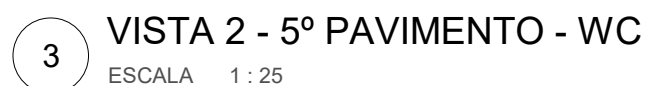
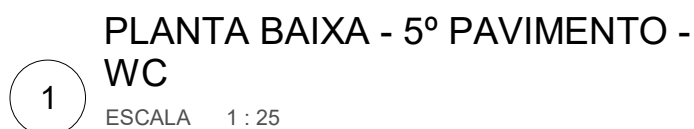


Tabela de peça hidrossanitária		
Cód	Qtd	Descrição
HDR1	34	Bacia sanitária convencional, cor preto
HDR2	8	Registro de torneira individual
HDR3	33	Cuba de apoio
HDR4	2	Tanque
HDR5	5	Mictório
HDR6	8	Torneira individual sem registro
HDR7	4	Bacia sanitária com caixa acoplada, cor branco
HDR8	1	Ducha de emergência com alavanca e lava-olhos
HDR9	1	Cuba circular embutida, em porcelana preta, Ø 60 x 15 cm
HDR10	5	Misturador de parede para cozinha 1/2" e 3/4", DocolSpice - DocolMetais
HDR11	1	Chuveiro
HDR12	6	Cuba para Cozinha em aço Inox
HDR13	2	Coluna para tanque
HDR14	1	Box em vidro temperado 120x210cm
HDR15	4	Pia de parede
HDR16	3	Torneira de parede para lavatório 1/2" e 3/4" cromado, Liss - DocolCozinha
HDR17	2	Bancada inox
HDR18	1	Cuba para Cozinha em aço Inox AISI 430 com 0,5 mm de espessura. Fabricado no sistema monobloco (sem solda).

PROJETO EXECUTIVO

ENDEREÇO DO PROJETO:
RUA BERNARDO PIRES, 128 - SANTANA,
PORTO ALEGRE/RS. - CEP 90620-010

NÚMERO DE CONTRATO
2/2024

gov.br Documento assinado digitalmente
LUIZA DE MATTOS SILVA
Data: 27/06/2025 08:58:48-0300
Verifique em <https://validar.iti.gov.br>

EQUIPE TÉCNICA

PRANCHA

EX28 /38




URBE


ateliê de arquitetura

26/06/2025 23:27:31

ESCALA INDICADA

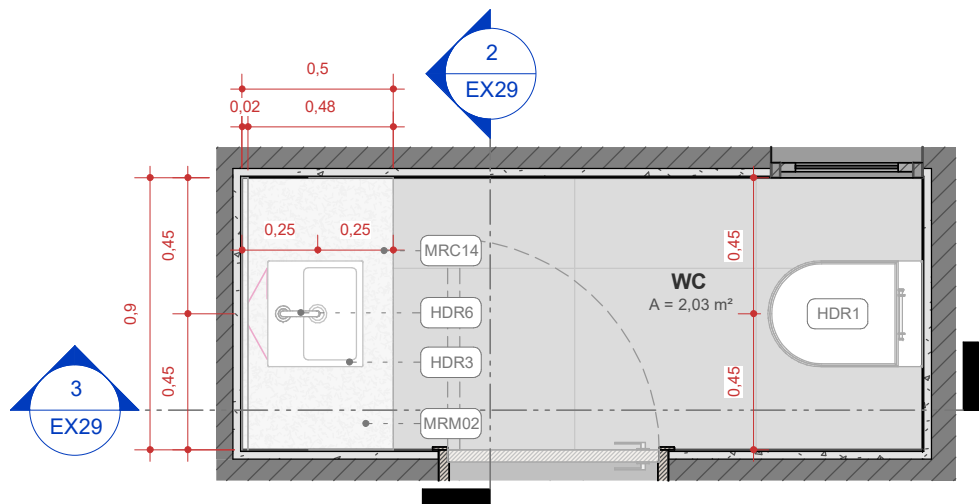

1 PLANTA BAIXA - 6º PAVIMENTO - WC
ESCALA 1 : 25

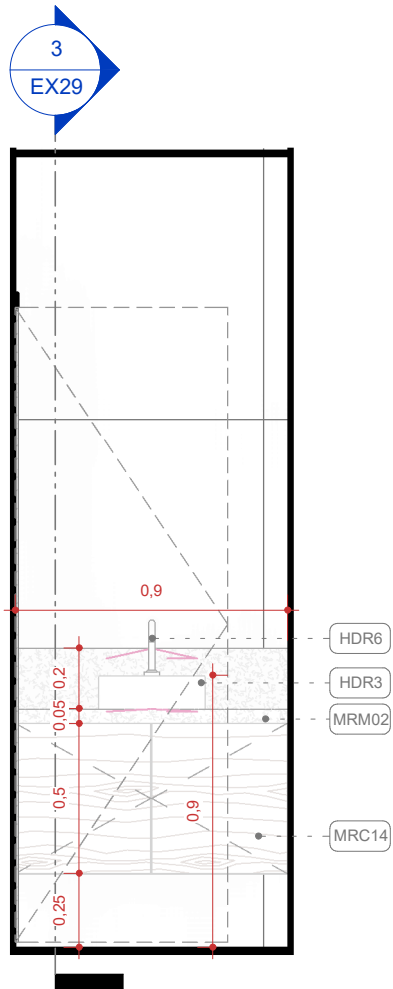

2 VISTA 1 - 6º PAVIMENTO - WC
ESCALA 1 : 25



3 VISTA 2 - 6º PAVIMENTO - WC
ESCALA 1 : 25

Tabela de peça hidrossanitária		
Cód	Qtd	Descrição
HDR1	34	Bacia sanitária convencional, cor preto
HDR2	8	Registro de torneira individual
HDR3	33	Cuba de apoio
HDR4	2	Tanque
HDR5	5	Mictório
HDR6	8	Torneira individual sem registro
HDR7	4	Bacia sanitária com caixa acoplada, cor branco
HDR8	1	Ducha de emergência com alavanca e lava-olhos
HDR9	1	Cuba circular embutida, em porcelana preta, Ø 60 x 15 cm
HDR10	5	Misturador de parede para cozinha 1/2" e 3/4", DocolSpice - DocolMetais
HDR11	1	Chuveiro
HDR12	6	Cuba para Cozinha em aço Inox
HDR13	2	Coluna para tanque
HDR14	1	Box em vidro temperado 120x210cm
HDR15	4	Pia de parede
HDR16	3	Torneira de parede para lavatório 1/2" e 3/4" cromado, Liss - DocolCozinha
HDR17	2	Bancada inox
HDR18	1	Cuba para Cozinha em aço Inox AISI 430 com 0,5 mm de espessura. Fabricado no sistema monobloco (sem solda).

PROJETO EXECUTIVO

PROJETO:
PROJETO ARQUITETÔNICO DE REFORMA

ENDEREÇO DO PROJETO:
RUA BERNARDO PIRES, 128 - SANTANA,
PORTO ALEGRE/RS. - CEP 90620-010

CLIENTE
CONSELHO REGIONAL DE QUÍMICA DA 5ª REGIÃO

CPF/CNPJ
92.909.068/0001-06

NÚMERO DE CONTRATO
2/2024

RESPONSÁVEL TÉCNICO PELO PROJETO
LUIZA DE MATTOS SILVA | CAU A248102-2

Documento assinado digitalmente

LUIZA DE MATTOS SILVA
Data: 27/06/2025 08:58:48-0300
Verifique em <https://validar.itl.gov.br>

ateliê de arquitetura


CONTEÚDO DA PRANCHA
Detalhamento - 6º pavimento - WC

EQUIPE TÉCNICA
URBE Ateliê de Arquitetura
ateliurbe@gmail.com


PRANCHA
EX29 /38

26/06/2025 23:27:34
ESCALA INDICADA


C:\Users\luiza\OneDrive\URBE\1 - Produtos\A - Arquitetura\1 - Comercial-Institucional\180_CRQ\007_Projeto Executivo\005_Arquitetura\180_CRQ_EX_10.rvt

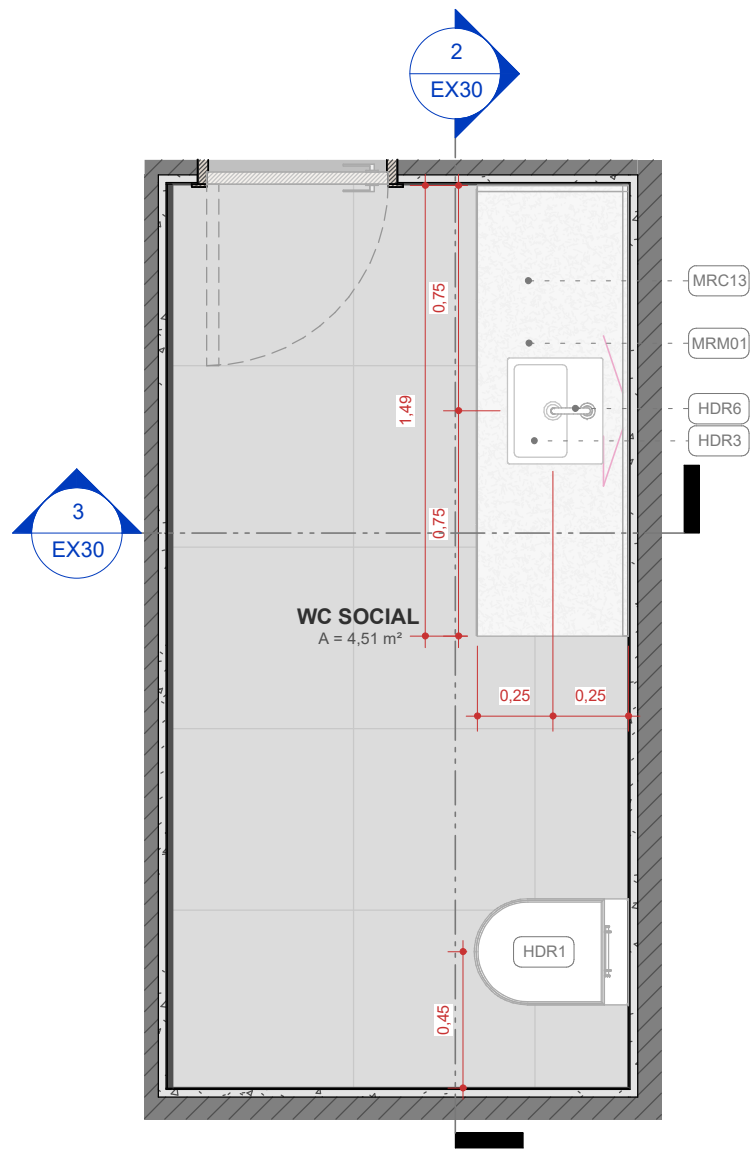

1 PLANTA BAIXA - 6º PAVIMENTO - WC SOCIAL
ESCALA 1 : 25

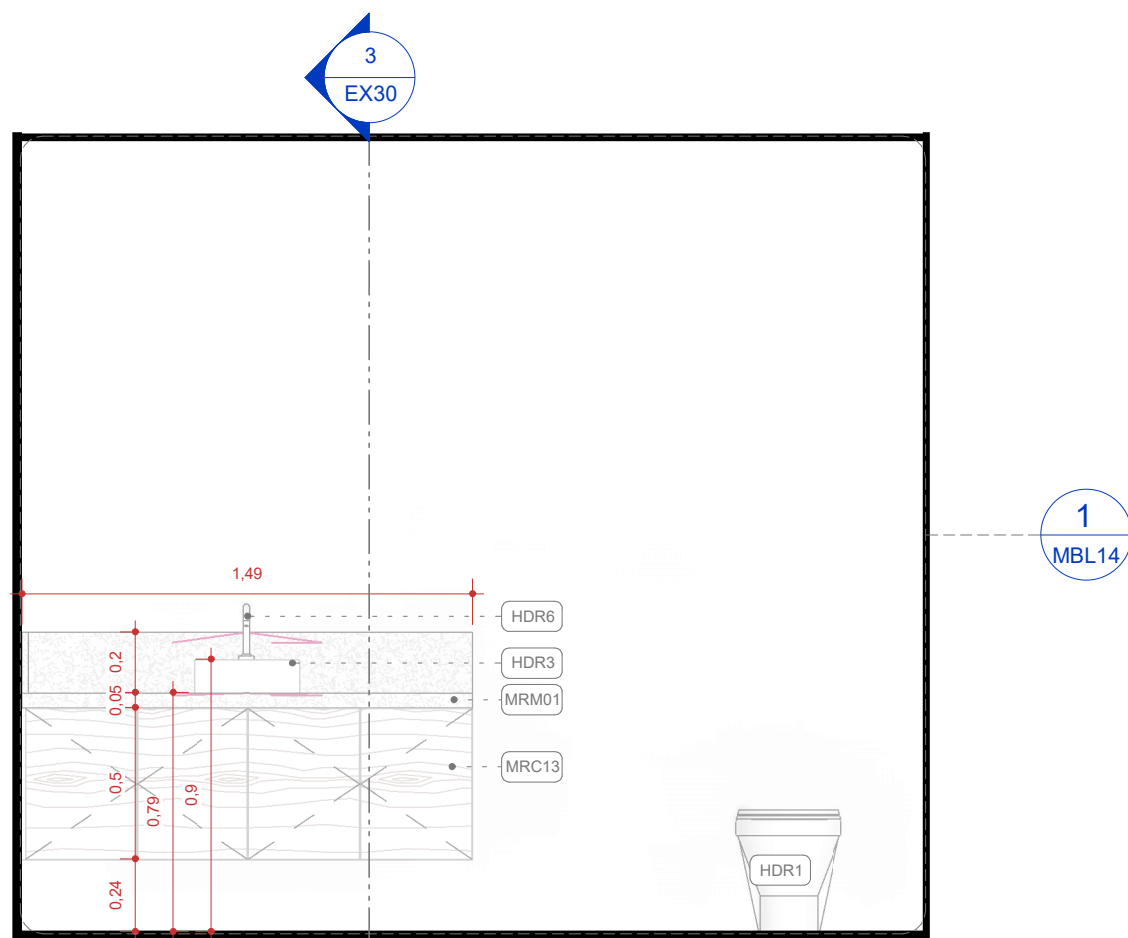

2 VISTA 01 - 6º PAVIMENTO - WC SOCIAL
ESCALA 1 : 25

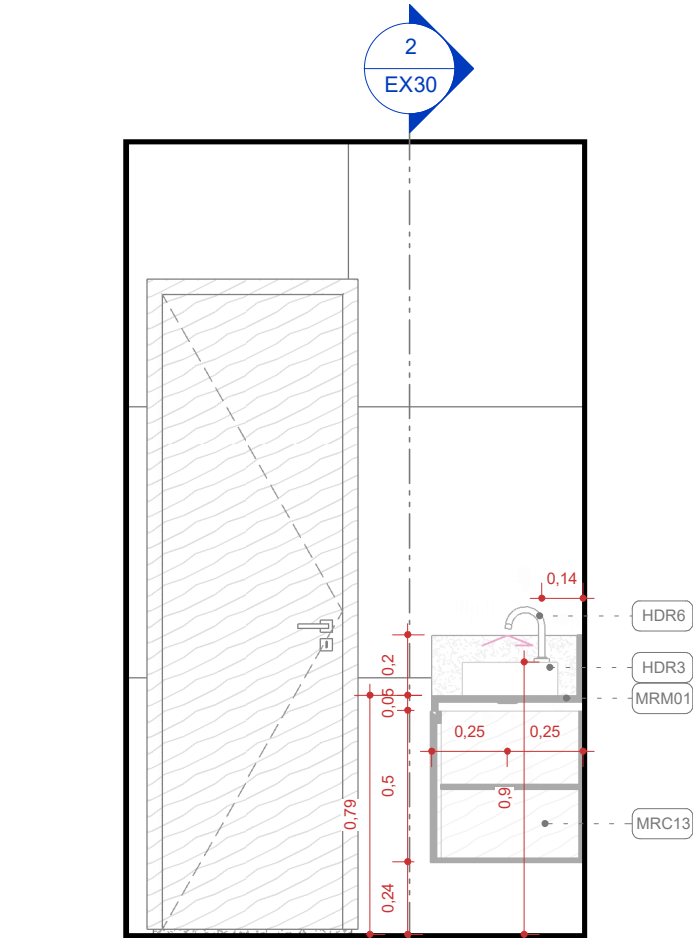

3 VISTA 02 - 6º PAVIMENTO - WC SOCIAL
ESCALA 1 : 25

Tabela de peça hidrossanitária		
Cód	Qtd	Descrição
HDR1	34	Bacia sanitária convencional, cor preto
HDR2	8	Registro de torneira individual
HDR3	33	Cuba de apoio
HDR4	2	Tanque
HDR5	5	Mictório
HDR6	8	Torneira individual sem registro
HDR7	4	Bacia sanitária com caixa acoplada, cor branco
HDR8	1	Ducha de emergência com alavanca e lava-olhos
HDR9	1	Cuba circular embutida, em porcelana preta, Ø 60 x 15 cm
HDR10	5	Misturador de parede para cozinha 1/2" e 3/4", DocolSpice - DocolMetais
HDR11	1	Chuveiro
HDR12	6	Cuba para Cozinha em aço Inox
HDR13	2	Coluna para tanque
HDR14	1	Box em vidro temperado 120x210cm
HDR15	4	Pia de parede
HDR16	3	Torneira de parede para lavatório 1/2" e 3/4" cromado, Liss - DocolCozinha
HDR17	2	Bancada inox
HDR18	1	Cuba para Cozinha em aço Inox AISI 430 com 0,5 mm de espessura. Fabricado no sistema monobloco (sem solda).

PROJETO:

PROJETO ARQUITETÔNICO DE REFORMA

ENDEREÇO DO PROJETO:

RUA BERNARDO PIRES, 128 - SANTANA, PORTO ALEGRE/RS. - CEP 90620-010

CLIENTE

CONSELHO REGIONAL DE QUÍMICA DA 5ª REGIÃO

CPF/CNPJ

92.909.068/0001-06

NÚMERO DE CONTRATO

2/2024

RESPONSÁVEL TÉCNICO PELO PROJETO

LUIZA DE MATTOS SILVA | CAU A248102-2

Documento assinado digitalmente

gov.br

LUIZA DE MATTOS SILVA

Data: 27/06/2025 09:01:47-0300

Verifique em <https://validar.it.gov.br>

CONTEÚDO DA PRANCHA

Detalhamento - 6º pavimento - WC social

EQUIPE TÉCNICA

PRANCHA

URBE


ateliê de arquitetura

URBE Ateliê de Arquitetura
ateliourbe@gmail.com

EX30 /38


26/06/2025 23:27:37

ESCALA INDICADA

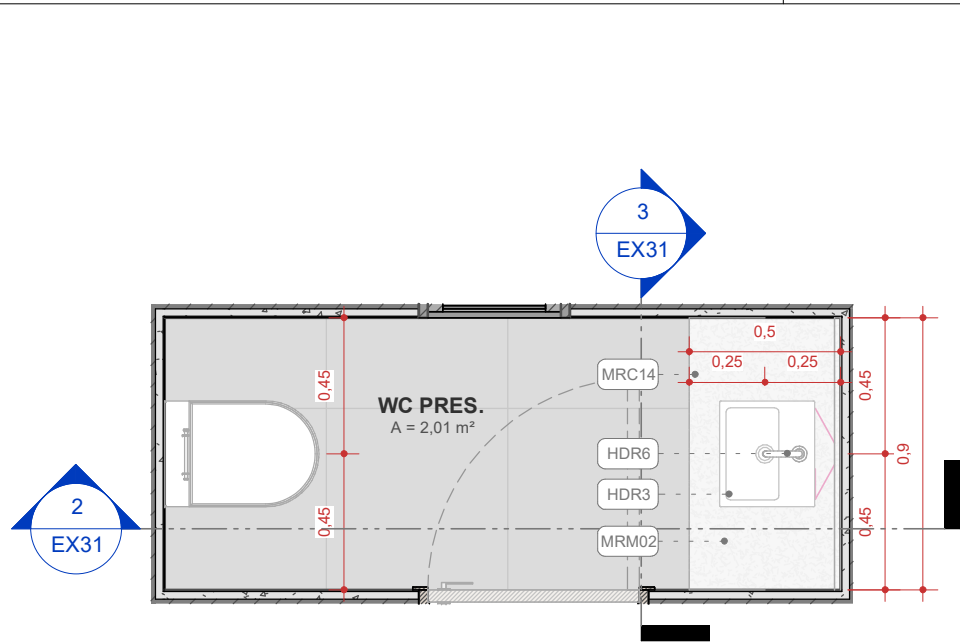


PLANTA BAIXA - 6º PAVIMENTO - WC PRESIDÊNCIA

ESCALA 1 : 25

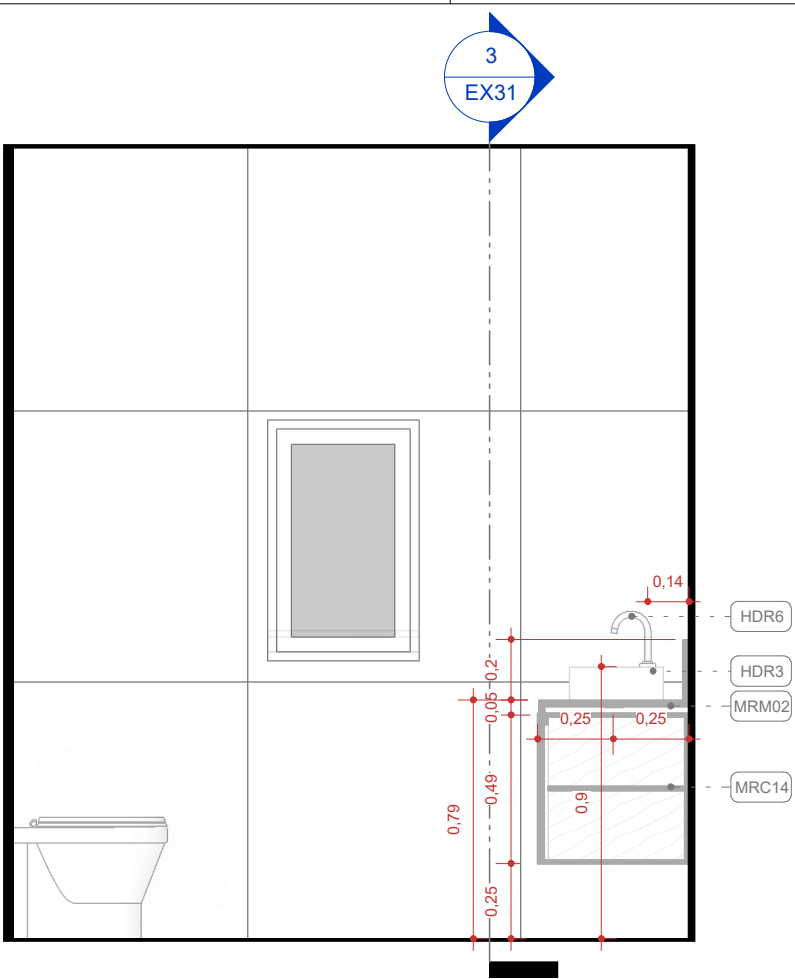

CORTE 1- 6º PAVIMENTO - WC PRESIDÊNCIA

ESCALA 1 : 25

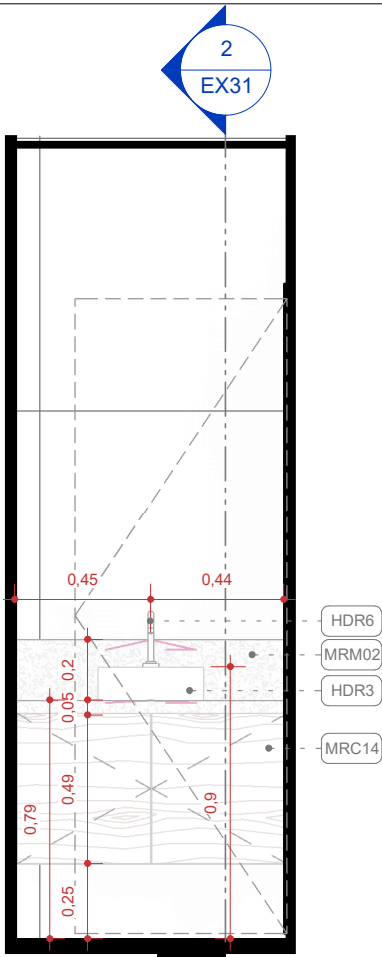

VISTA 1 - 6º PAVIMENTO - WC PRESIDÊNCIA

ESCALA 1 : 25

Tabela de peça hidrossanitária		
Cód	Qtd	Descrição
HDR1	34	Bacia sanitária convencional, cor preto
HDR2	8	Registro de torneira individual
HDR3	33	Cuba de apoio
HDR4	2	Tanque
HDR5	5	Mictório
HDR6	8	Torneira individual sem registro
HDR7	4	Bacia sanitária com caixa acoplada, cor branco
HDR8	1	Ducha de emergência com alavanca e lava-olhos
HDR9	1	Cuba circular embutida, em porcelana preta, Ø 60 x 15 cm
HDR10	5	Misturador de parede para cozinha 1/2" e 3/4", DocolSpice - DocolMetais
HDR11	1	Chuveiro
HDR12	6	Cuba para Cozinha em aço Inox
HDR13	2	Coluna para tanque
HDR14	1	Box em vidro temperado 120x210cm
HDR15	4	Pia de parede
HDR16	3	Torneira de parede para lavatório 1/2" e 3/4" cromado, Liss - DocolCozinha
HDR17	2	Bancada inox
HDR18	1	Cuba para Cozinha em aço Inox AISI 430 com 0,5 mm de espessura. Fabricado no sistema monobloco (sem solda).

PROJETO EXECUTIVO

PROJETO:

PROJETO ARQUITETÔNICO DE REFORMA

ENDEREÇO DO PROJETO:

RUA BERNARDO PIRES, 128 - SANTANA,
PORTO ALEGRE/RS. - CEP 90620-010

CLIENTE

CONSELHO REGIONAL DE QUÍMICA DA 5ª REGIÃO

CPF/CNPJ

92.909.068/0001-06

NÚMERO DE CONTRATO

2/2024

RESPONSÁVEL TÉCNICO PELO PROJETO

LUIZA DE MATTOS SILVA | CAU A248102-2

Documento assinado digitalmente

LUIZA DE MATTOS SILVA

Data: 27/06/2025 09:01:47-0300

Verifique em <https://validar.iti.gov.br>

CONTEÚDO DA PRANCHA

Detalhamento - 6º pavimento - WC presidência

EQUIPE TÉCNICA

PRANCHA

URBE

ateliê de arquitetura

URBE Ateliê de Arquitetura




ateliueurbe@gmail.com

EX31 /38

26/06/2025 23:27:40

ESCALA INDICADA

C:\Users\luiza\OneDrive\URBE\1 - Produtos\A - Arquitetura\1 - Comercial Institucional\180_CRQ\007_Projeto Executivo\005_Arquitetura\180_CRQ_EX_10.rvt

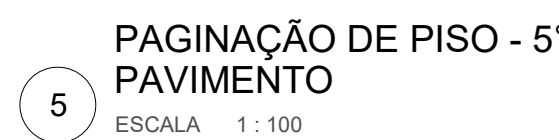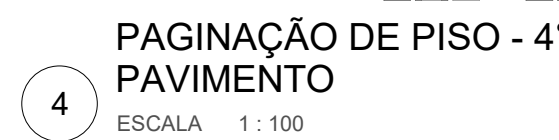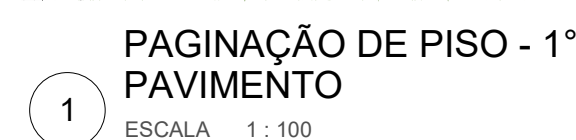

C:\Users\luiza\OneDrive\URBE\1 - Produtos\A - Arquitetura\1 - Comercial-Institucional\180 - CRQ\05 - Executivos\005 - Arquitetura\180 - CRQ



1 PLANTA BAIXA 1º PAVIMENTO -
PAGINAÇÃO DE PAREDE
ESCALA 1 : 75

LEGENDA - REVESTIMENTOS

- PISOS
- 1 - Pavimento cimentado-capa clara em acabamento autolavante 65x60cm
 - 2 - Capote c/ala
 - 3 - Piso em concreto
 - 4 - Piso esmerilhado a máquina
 - 5 - Pavimento cimentado-capa escura em acabamento natural 60x60cm
 - 6 - Piso soal
 - 7 - Piso cerâmico
- PAREDES
- 1 - Paredes em Cimento Branco 90x90cm
 - 2 - Paredes em Branco
 - 3 - Paredes em Branco
 - 4 - Paredes em Branco
- TETO
- 1 - Bem-faz
 - 2 - Cimento em Branco
 - 3 - Cimento em Branco
 - 4 - Paredes em Branco

REVESTIMENTOS DE PAREDE

- 1 - SINAL MARINHEIRO
- 2 - SINAL PAPEL DE PRESENTE
- 3 - SINAL CHAVE DE PAPEL
- 4 - SINAL TELHA NA MATA
- 5 - SINAL NAUVA DE CHAVE
- 6 - SINAL CARRO NA MATA
- 7 - SINAL CARRO NA MATA

PROJETO EXECUTIVO

PROJETO ARQUITETÔNICO DE REFORMA

CLIENTE

CONSELHO REGIONAL DE QUÍMICA DA 5ª REGIÃO

RESPONSÁVEL TÉCNICO PELO PROJETO

LUÍZA DE MATOS SILVA | CAU 4248102-2

ENDEREÇO DO PROJETO

RUA BERNARDO PIRES, 128 - SANTANA,
PORTO ALEGRE/RS - CEP 9620-010

NÚMERO DE CONTRATO

2/2024

CONTEÚDO DA PRANCHA

Paginação do Projeto - 1ª Pav.

PRANCHAS


EX33/38

URBE

ateliê de arquitetura

26/06/2025 23:28:50

ESCALA INDICADA

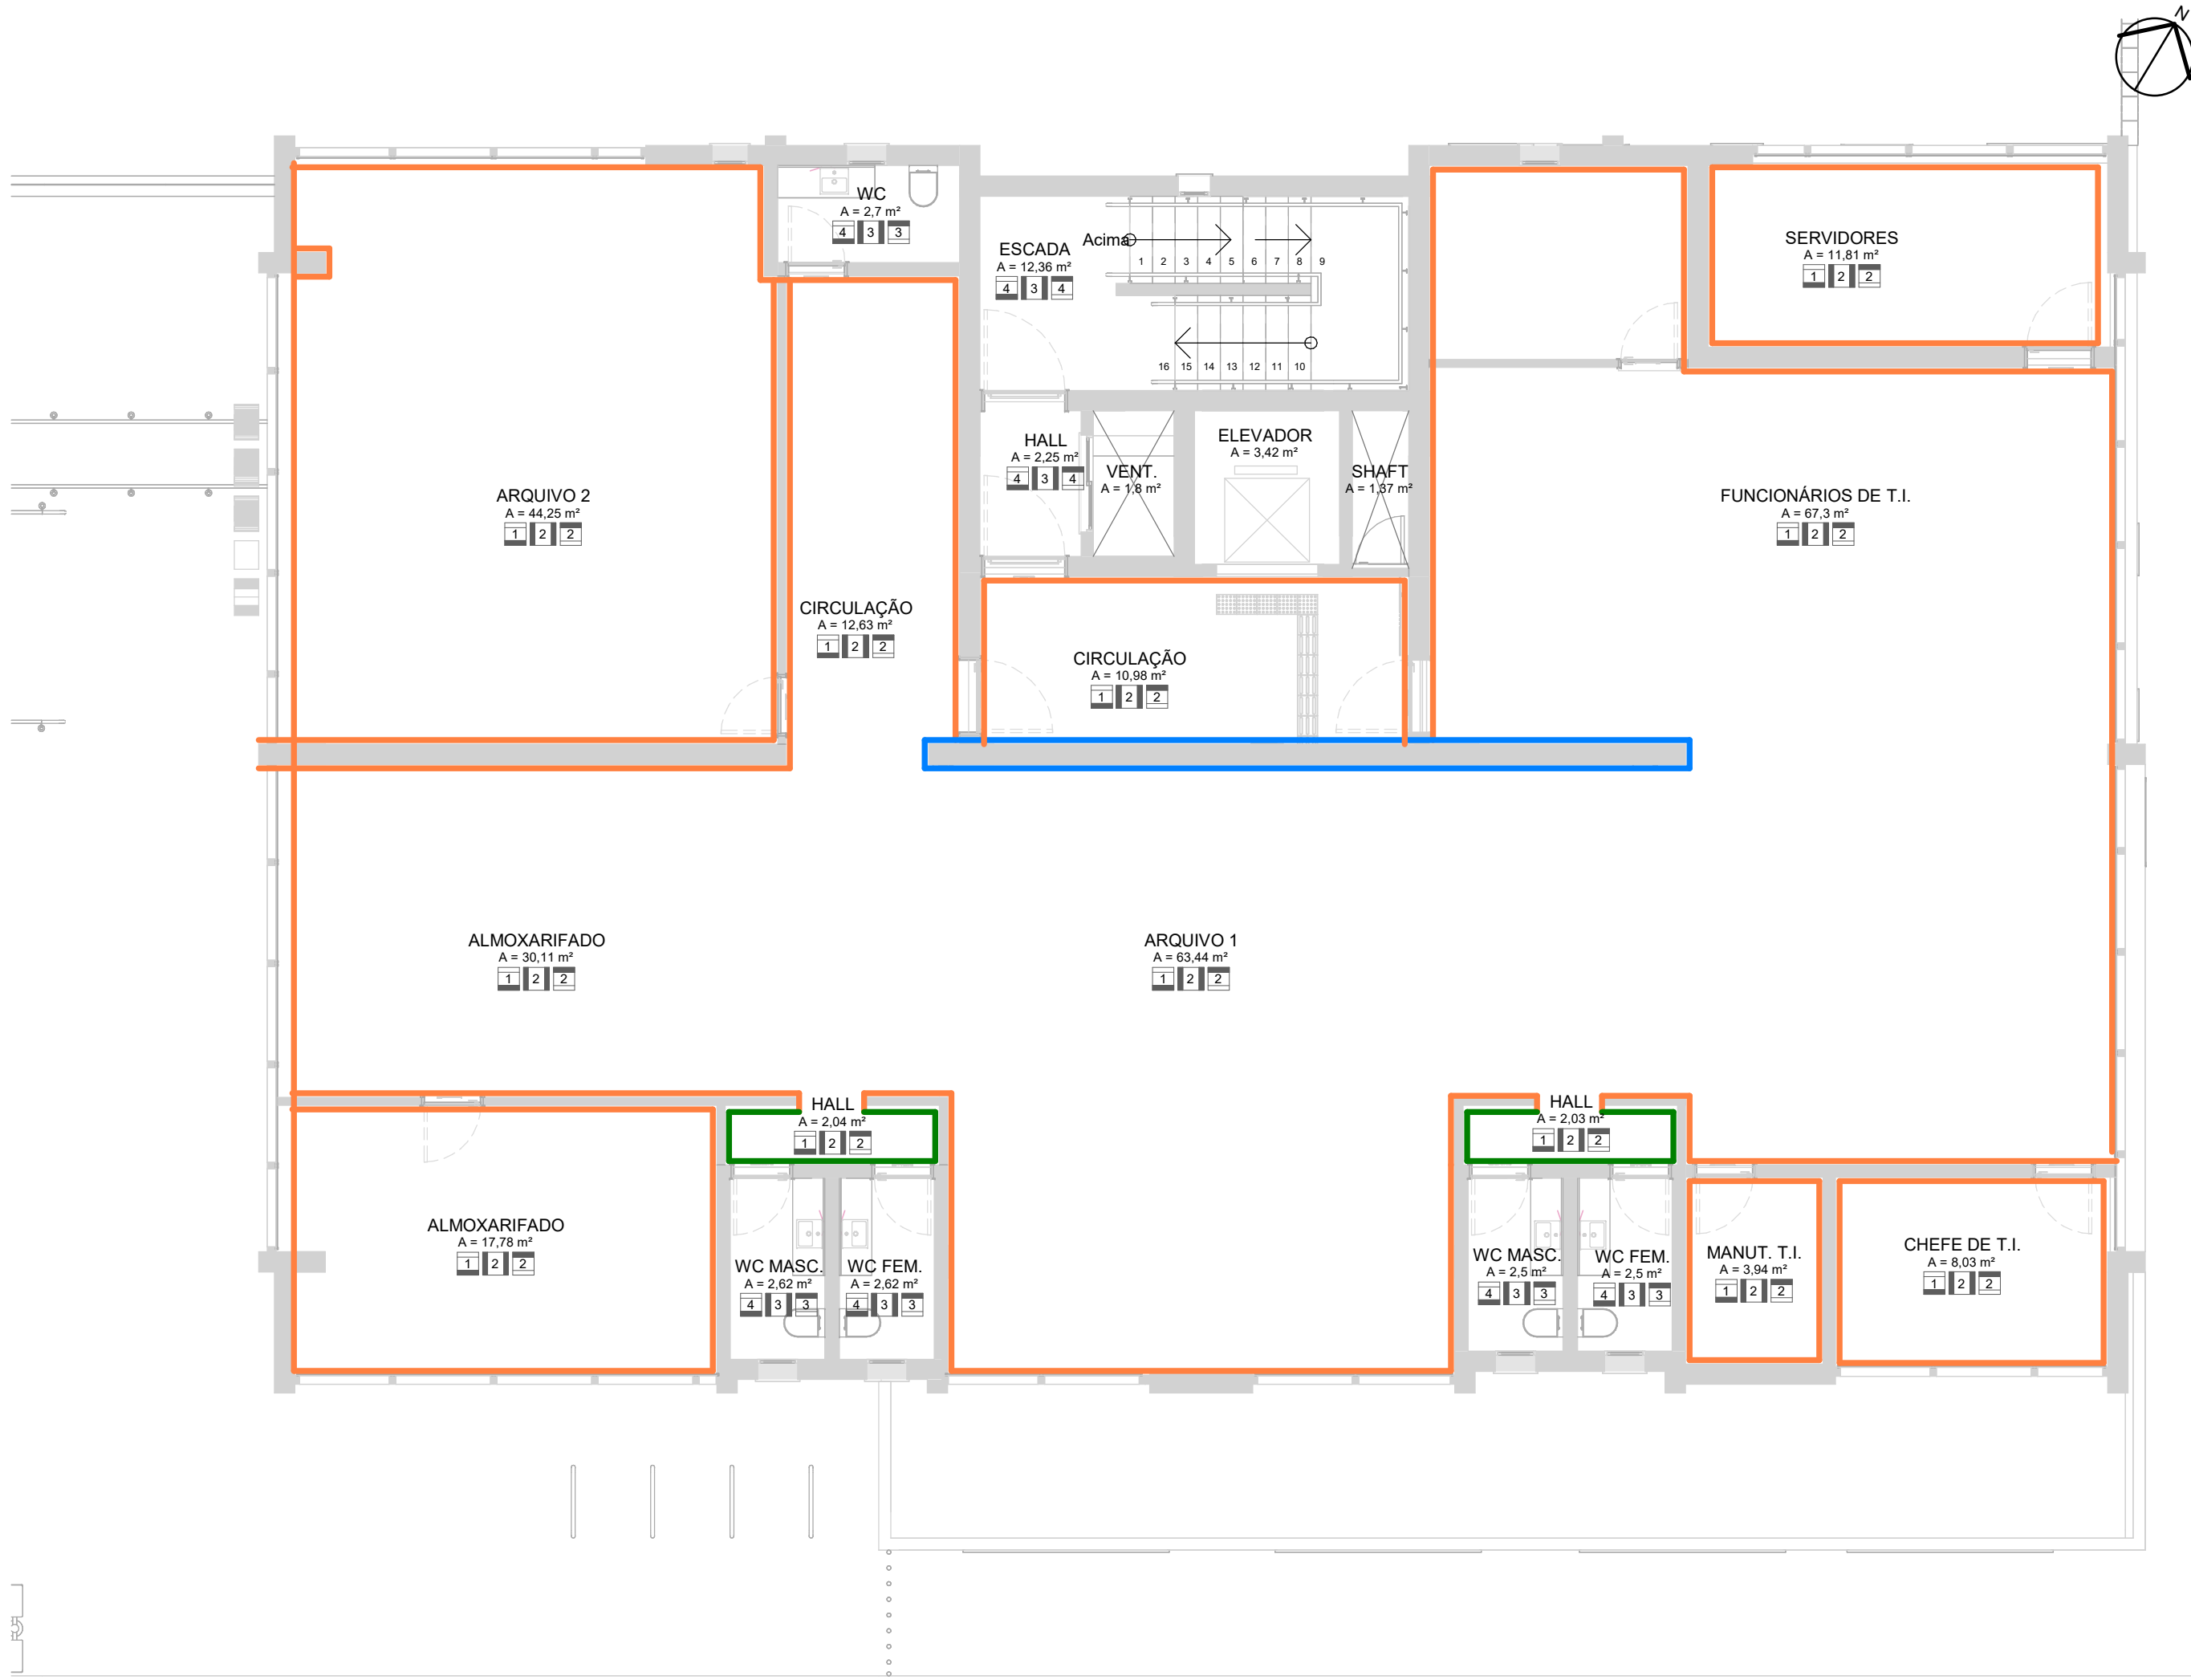

LEGENDA - REVESTIMENTOS

- PISOS
- 1 - Porcelanato cimentício cinza claro em acabamento acetinado 90x90cm
 - 2 - Carpete cinza
 - 3 - Paver em concreto
 - 4 - Piso existente a manter
 - 5 - Porcelanato cimentício cinza médio em acabamento natural 90x90cm
 - 6 - Piso epóxi
 - 7 - Piso vinílico
- PAREDES
- 1 - Porcelanato Cimentício Branco 90x90cm
 - 2 - Pintura látex acrílica
 - 3 - Pintura/revestimento existente a manter
- TETO
- 1 - Sem forro
 - 2 - Gesso em fibra mineral
 - 3 - Gesso drywall resistente a umidade
 - 4 - Pintura existente a manter

REVESTIMENTOS DE PAREDE

- SUVINIL MARINHEIRO
- SUVINIL PAPEL DE PRESENTE
- SUVINIL CHUVA DE PAPEL
- SUVINIL TRILHA NA MATA
- SUVINIL NUVEM DE CHUVA
- SUVINIL CARVÃO MINERAL
- REVESTIMENTO PORCELANATO 90X90 MUNARI BRANCO ELIANE

PLANTA BAIXA 2º PAVIMENTO -
PAGINAÇÃO DE PAREDE

1
ESCALA 1:75

PROJETO EXECUTIVO

PROJETO: PROJETO ARQUITETÔNICO DE REFORMA	ENDEREÇO DO PROJETO: RUA BERNARDO PIRES, 128 - SANTANA, PORTO ALEGRE/RS. - CEP 90620-010
CLIENTE CONSELHO REGIONAL DE QUÍMICA DA 5ª REGIÃO	
CPF/CNPJ 92.909.068/0001-06	NÚMERO DE CONTRATO 2/2024
RESPONSÁVEL TÉCNICO PELO PROJETO LUIZA DE MATTOS SILVA CAU A248102-2	Documento assinado digitalmente gov.br LUIZA DE MATTOS SILVA Data: 27/06/2025 09:01:47-0300 Verifique em https://validar.it.gov.br




CONTEÚDO DA PRANCHA
Paginação de Parede - 2ºPav.

EQUIPE TÉCNICA
URBE Ateliê de Arquitetura
ateliurbe@gmail.com

PRANCHA

EX34 /38

26/06/2025 23:28:03 ESCALA INDICADA

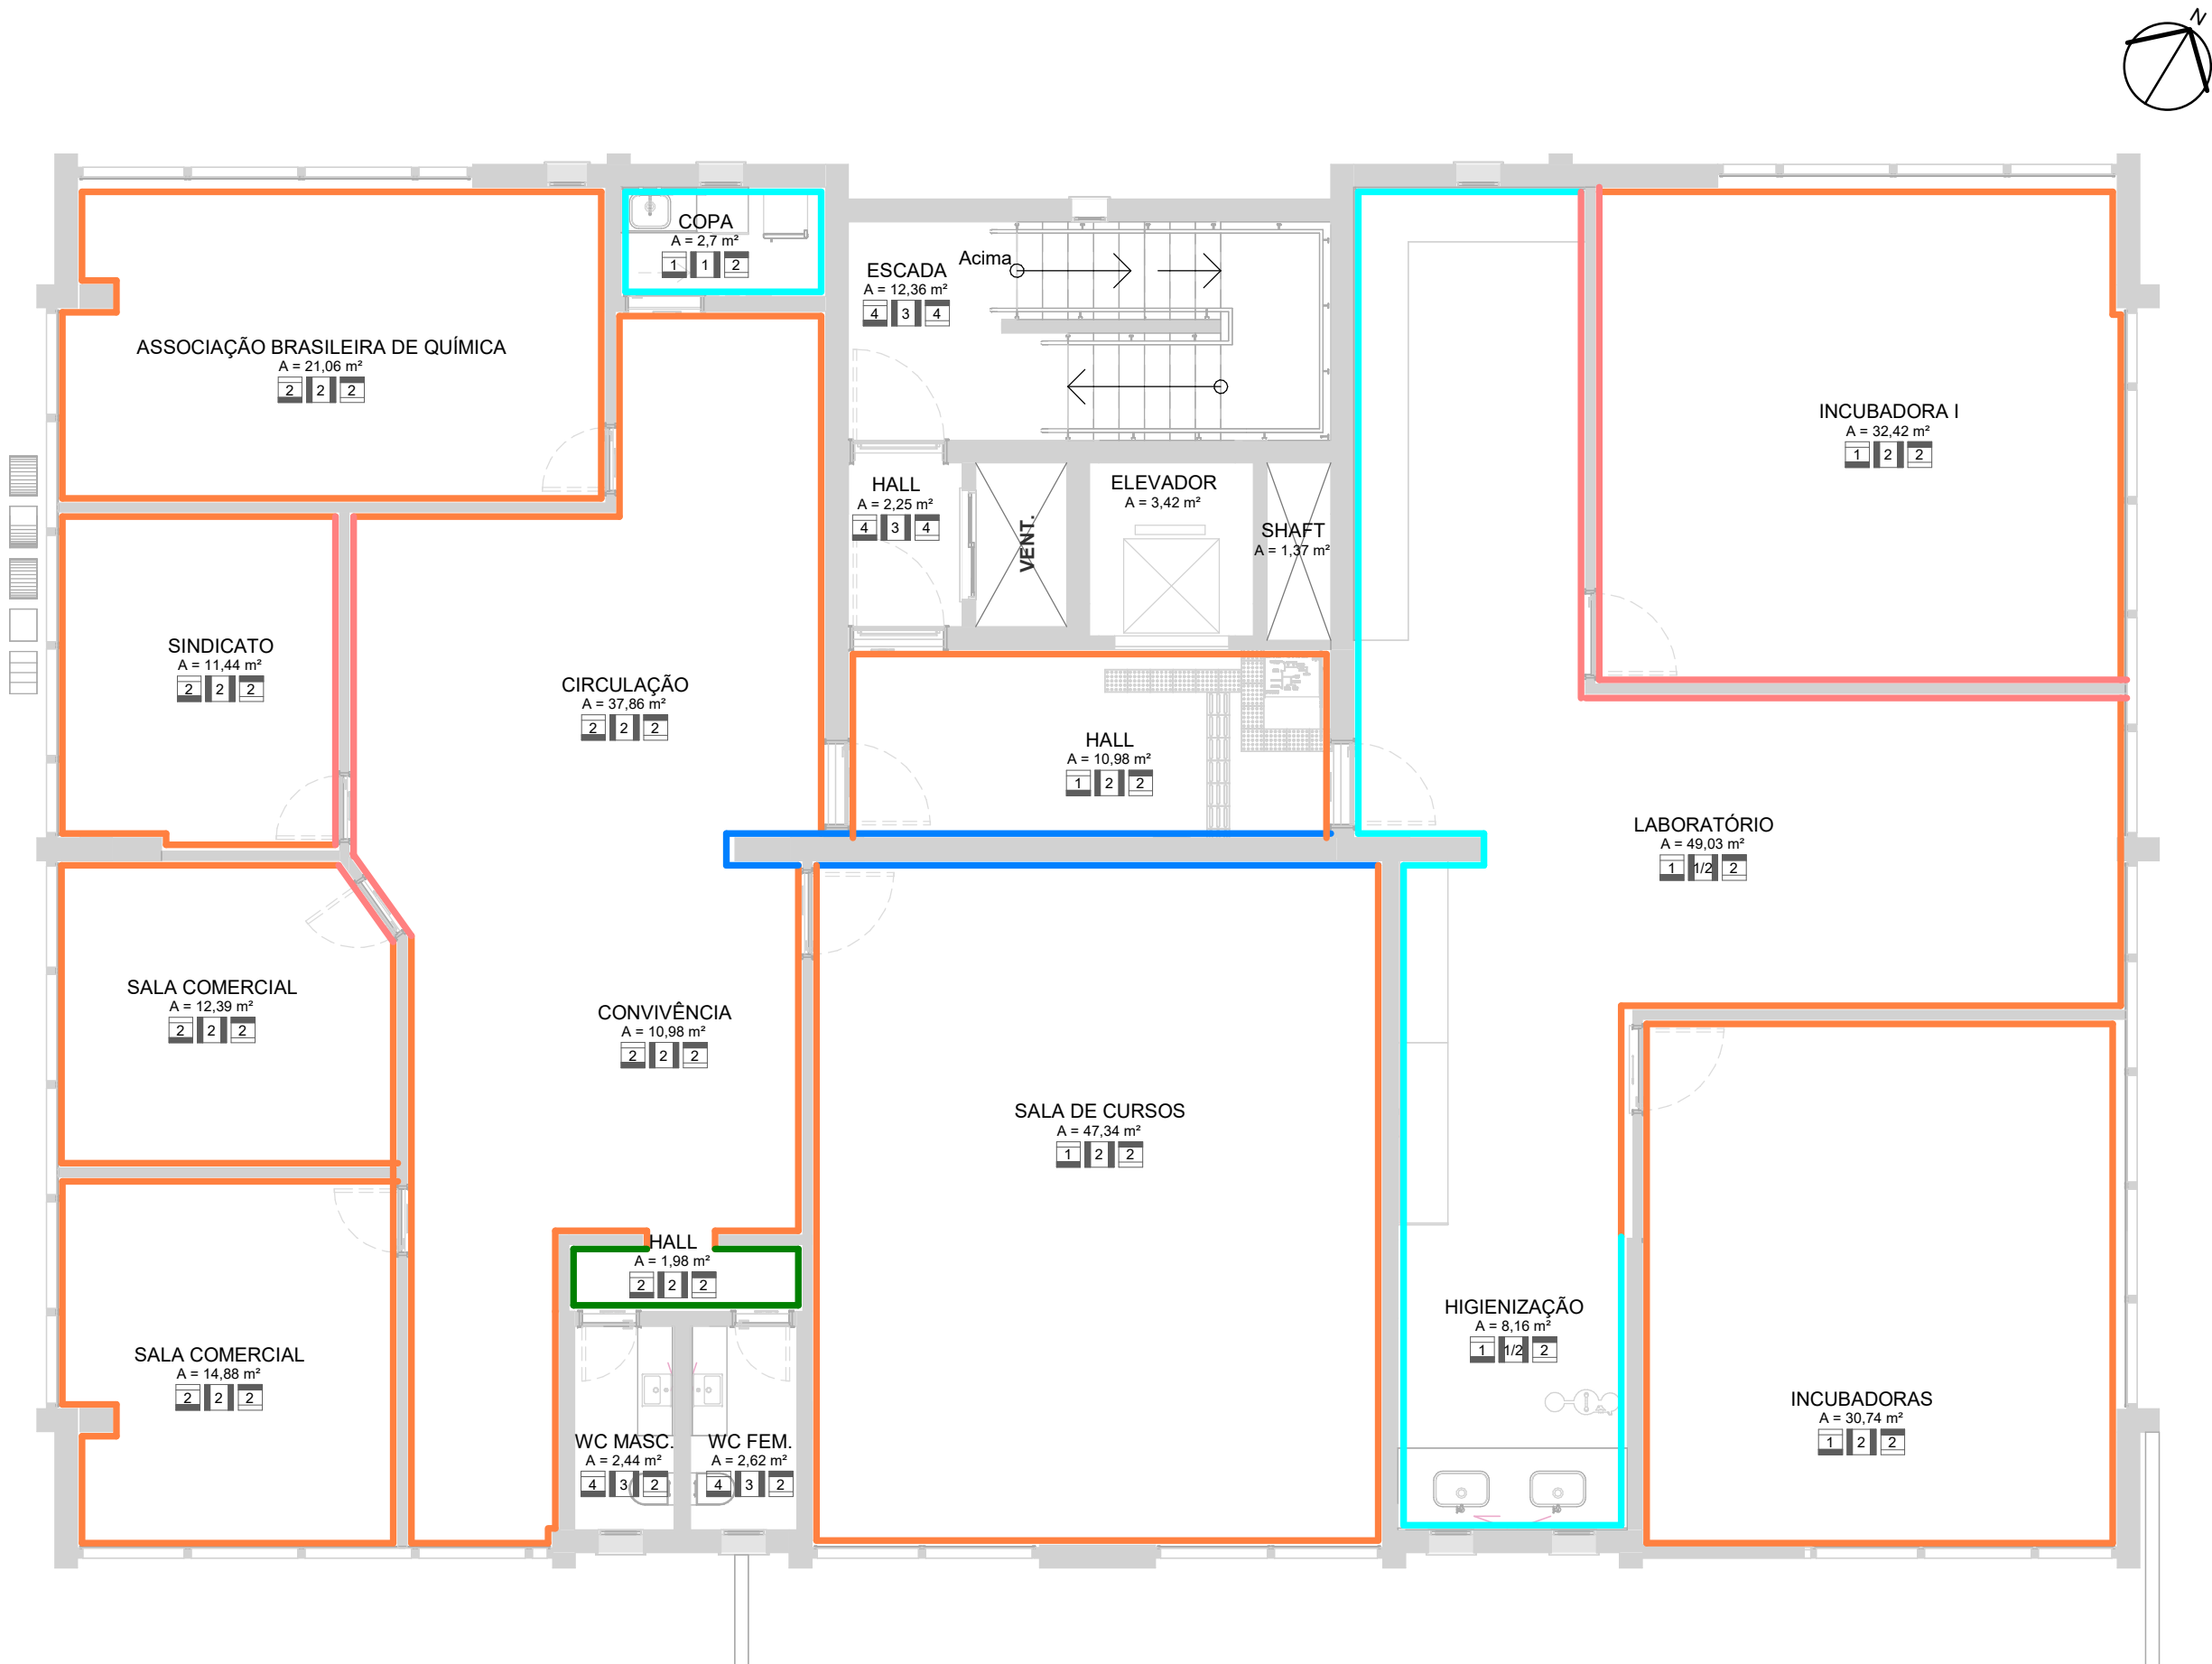

LEGENDA - REVESTIMENTOS

- PISOS
- 1 - Porcelanato cimentício cinza claro em acabamento acetinado 90x90cm
 - 2 - Carpete cinza
 - 3 - Paver em concreto
 - 4 - Piso existente a manter
 - 5 - Porcelanato cimentício cinza médio em acabamento natural 90x90cm
 - 6 - Piso epóxi
 - 7 - Piso vinílico

- PAREDES
- 1 - Porcelanato Cimentício Branco 90x90cm
 - 2 - Pintura látex acrílica
 - 3 - Pintura/revestimento existente a manter

- TETO
- 1 - Sem forro
 - 2 - Gesso em fibra mineral
 - 3 - Gesso drywall resistente a umidade
 - 4 - Pintura existente a manter

REVESTIMENTOS DE PAREDE

- SUVINIL MARINHEIRO
- SUVINIL PAPEL DE PRESENTE
- SUVINIL CHUVA DE PAPEL
- SUVINIL TRILHA NA MATA
- SUVINIL NUVEM DE CHUVA
- SUVINIL CARVÃO MINERAL
- REVESTIMENTO PORCELANATO 90X90 MUNARI BRANCO ELIANE

1 PLANTA BAIXA 3º PAVIMENTO
ESCALA 1 : 75

PROJETO EXECUTIVO

PROJETO: PROJETO ARQUITETÔNICO DE REFORMA		ENDEREÇO DO PROJETO: RUA BERNARDO PIRES, 128 - SANTANA, PORTO ALEGRE/RS. - CEP 90620-010	
CLIENTE CONSELHO REGIONAL DE QUÍMICA DA 5ª REGIÃO			
CPF/CNPJ 92.909.068/0001-06		NÚMERO DE CONTRATO 2/2024	
RESPONSÁVEL TÉCNICO PELO PROJETO LUIZA DE MATTOS SILVA CAU A248102-2			
		Documento assinado digitalmente  LUIZA DE MATTOS SILVA Data: 27/06/2025 09:03:20-0300 Verifique em https://validar.it.gov.br	

CONTEÚDO DA PRANCHA
Paginação de Parede - 3ºPav.

EQUIPE TÉCNICA
URBE Ateliê de Arquitetura
ateliourbe@gmail.com

PRANCHA

EX35 /38

26/06/2025 23:28:07

ESCALA INDICADA



1 LAYOUT 01 4° PAVIMENTO
ESCALA 1 : 75

LEGENDA - REVESTIMENTOS

- PISOS
- 1 - Porcelanato cimentício cinza claro em acabamento acetinado 90x90cm
 - 2 - Carpete cinza
 - 3 - Paver em concreto
 - 4 - Piso existente a manter
 - 5 - Porcelanato cimentício cinza médio em acabamento natural 90x90cm
 - 6 - Piso epóxi
 - 7 - Piso vinílico
- PAREDES
- 1 - Porcelanato Cimentício Branco 90x90cm
 - 2 - Pintura látex acrílica
 - 3 - Pintura/revestimento existente a manter
- TETO
- 1 - Sem forro
 - 2 - Gesso em fibra mineral
 - 3 - Gesso drywall resistente a umidade
 - 4 - Pintura existente a manter


REVESTIMENTOS DE PAREDE

- SUVINIL MARINHEIRO
- SUVINIL PAPEL DE PRESENTE
- SUVINIL CHUVA DE PAPEL
- SUVINIL TRILHA NA MATA
- SUVINIL NUVEM DE CHUVA
- SUVINIL CARVÃO MINERAL
- REVESTIMENTO PORCELANATO 90X90 MUNARI BRANCO ELIANE

PROJETO EXECUTIVO

PROJETO: PROJETO ARQUITETÔNICO DE REFORMA		ENDEREÇO DO PROJETO: RUA BERNARDO PIRES, 128 - SANTANA, PORTO ALEGRE/RS. - CEP 90620-010	
CLIENTE CONSELHO REGIONAL DE QUÍMICA DA 5ª REGIÃO			
CPF/CNPJ 92.909.068/0001-06		NÚMERO DE CONTRATO 2/2024	
RESPONSÁVEL TÉCNICO PELO PROJETO LUIZA DE MATTOS SILVA CAU A248102-2		Documento assinado digitalmente  LUIZA DE MATTOS SILVA Data: 27/06/2025 09:03:20-0300 Verifique em https://validar.iti.gov.br	

CONTEÚDO DA PRANCHA Paginação de Parede - 4°Pav.		PRANCHA	
EQUIPE TÉCNICA URBE Ateliê de Arquitetura ateliourbe@gmail.com		EX36 /38	
26/06/2025 23:28:10		ESCALA INDICADA	

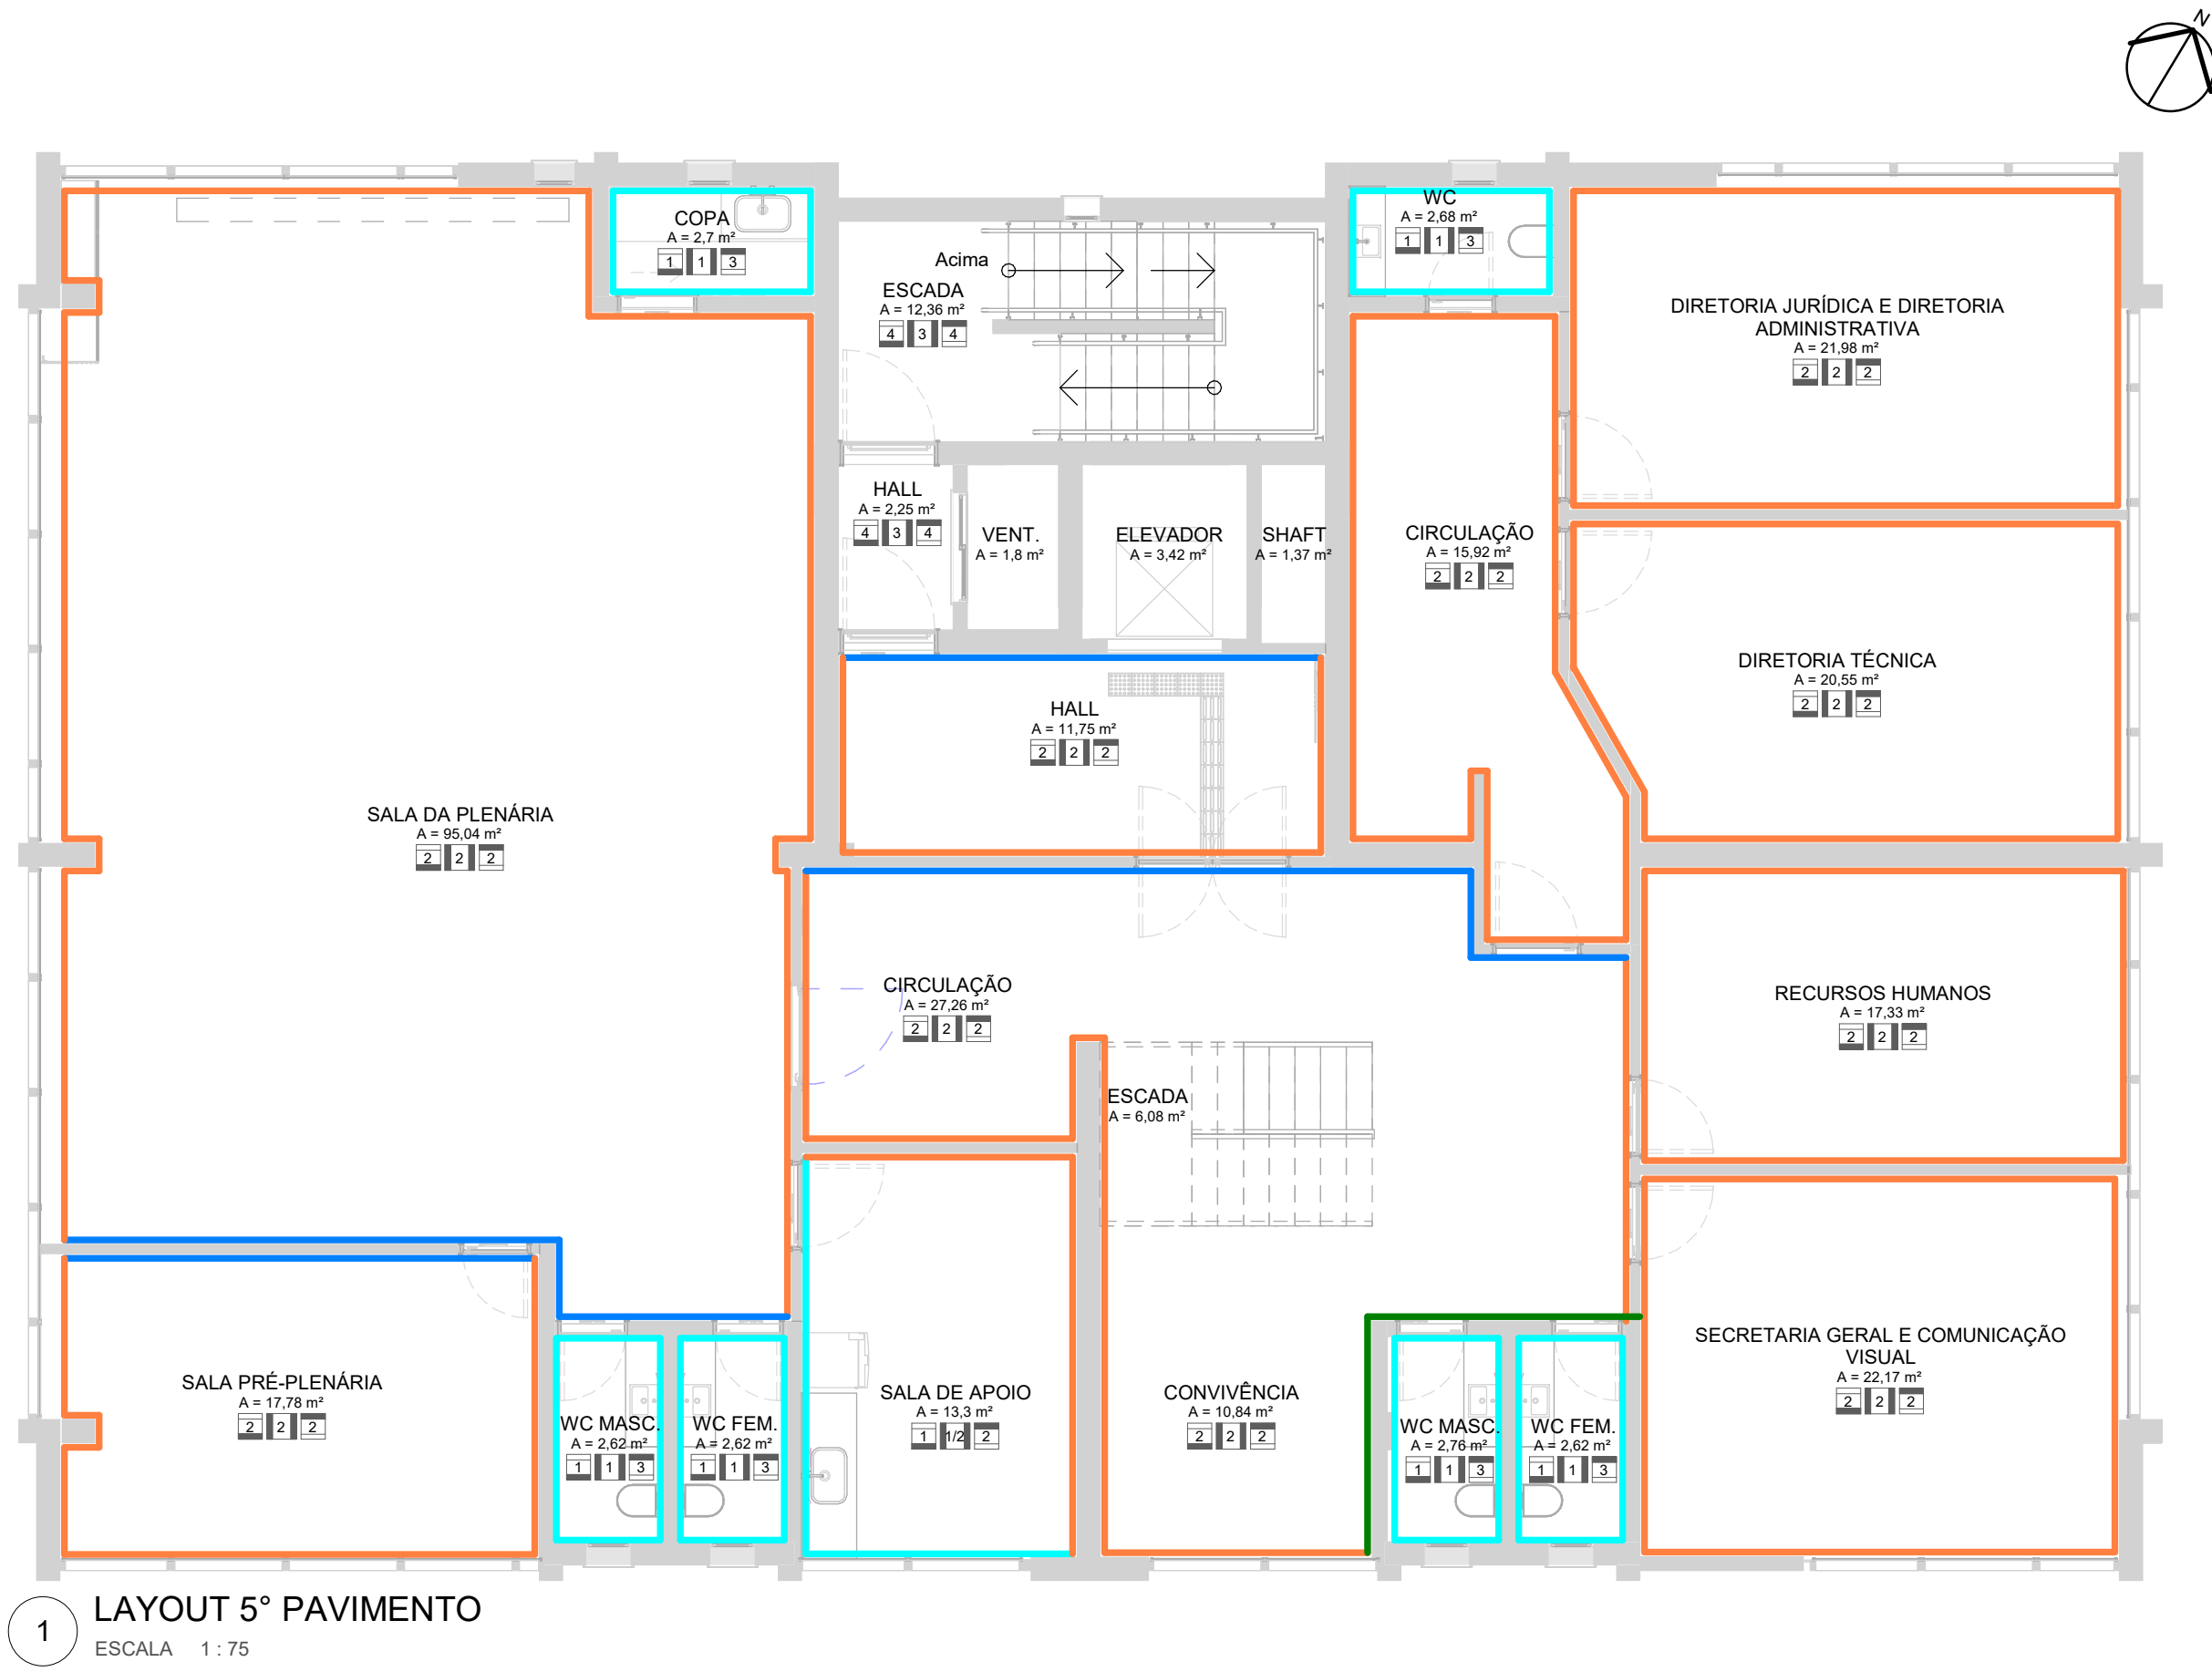

LEGENDA - REVESTIMENTOS

- PISOS**
- 1 - Porcelanato cimentício cinza claro em acabamento acetinado 90x90cm
 - 2 - Carpete cinza
 - 3 - Paver em concreto
 - 4 - Piso existente a manter
 - 5 - Porcelanato cimentício cinza médio em acabamento natural 90x90cm
 - 6 - Piso epóxi
 - 7 - Piso vinílico
- PAREDES**
- 1 - Porcelanato Cimentício Branco 90x90cm
 - 2 - Pintura látex acrílica
 - 3 - Pintura/revestimento existente a manter
- TETO**
- 1 - Sem forro
 - 2 - Gesso em fibra mineral
 - 3 - Gesso drywall resistente a umidade
 - 4 - Pintura existente a manter


REVESTIMENTOS DE PAREDE

- SUVINIL MARINHEIRO
- SUVINIL PAPEL DE PRESENTE
- SUVINIL CHUVA DE PAPEL
- SUVINIL TRILHA NA MATA
- SUVINIL NUVEM DE CHUVA
- SUVINIL CARVÃO MINERAL
- REVESTIMENTO PORCELANATO 90X90 MUNARI BRANCO ELIANE

PROJETO EXECUTIVO

PROJETO: PROJETO ARQUITETÔNICO DE REFORMA		ENDEREÇO DO PROJETO: RUA BERNARDO PIRES, 128 - SANTANA, PORTO ALEGRE/RS. - CEP 90620-010	
CLIENTE CONSELHO REGIONAL DE QUÍMICA DA 5ª REGIÃO			
CPF/CNPJ 92.909.068/0001-06		NÚMERO DE CONTRATO 2/2024	
RESPONSÁVEL TÉCNICO PELO PROJETO LUIZA DE MATTOS SILVA CAU A248102-2		Documento assinado digitalmente  LUIZA DE MATTOS SILVA Data: 27/06/2025 09:03:20-0300 Verifique em https://validar.it.gov.br	

CONTEÚDO DA PRANCHA Paginação de Parede - 5ºPav.		PRANCHA EX37 /38	
EQUIPE TÉCNICA URBE Ateliê de Arquitetura ateliurbe@gmail.com		26/06/2025 23:28:14 ESCALA INDICADA	

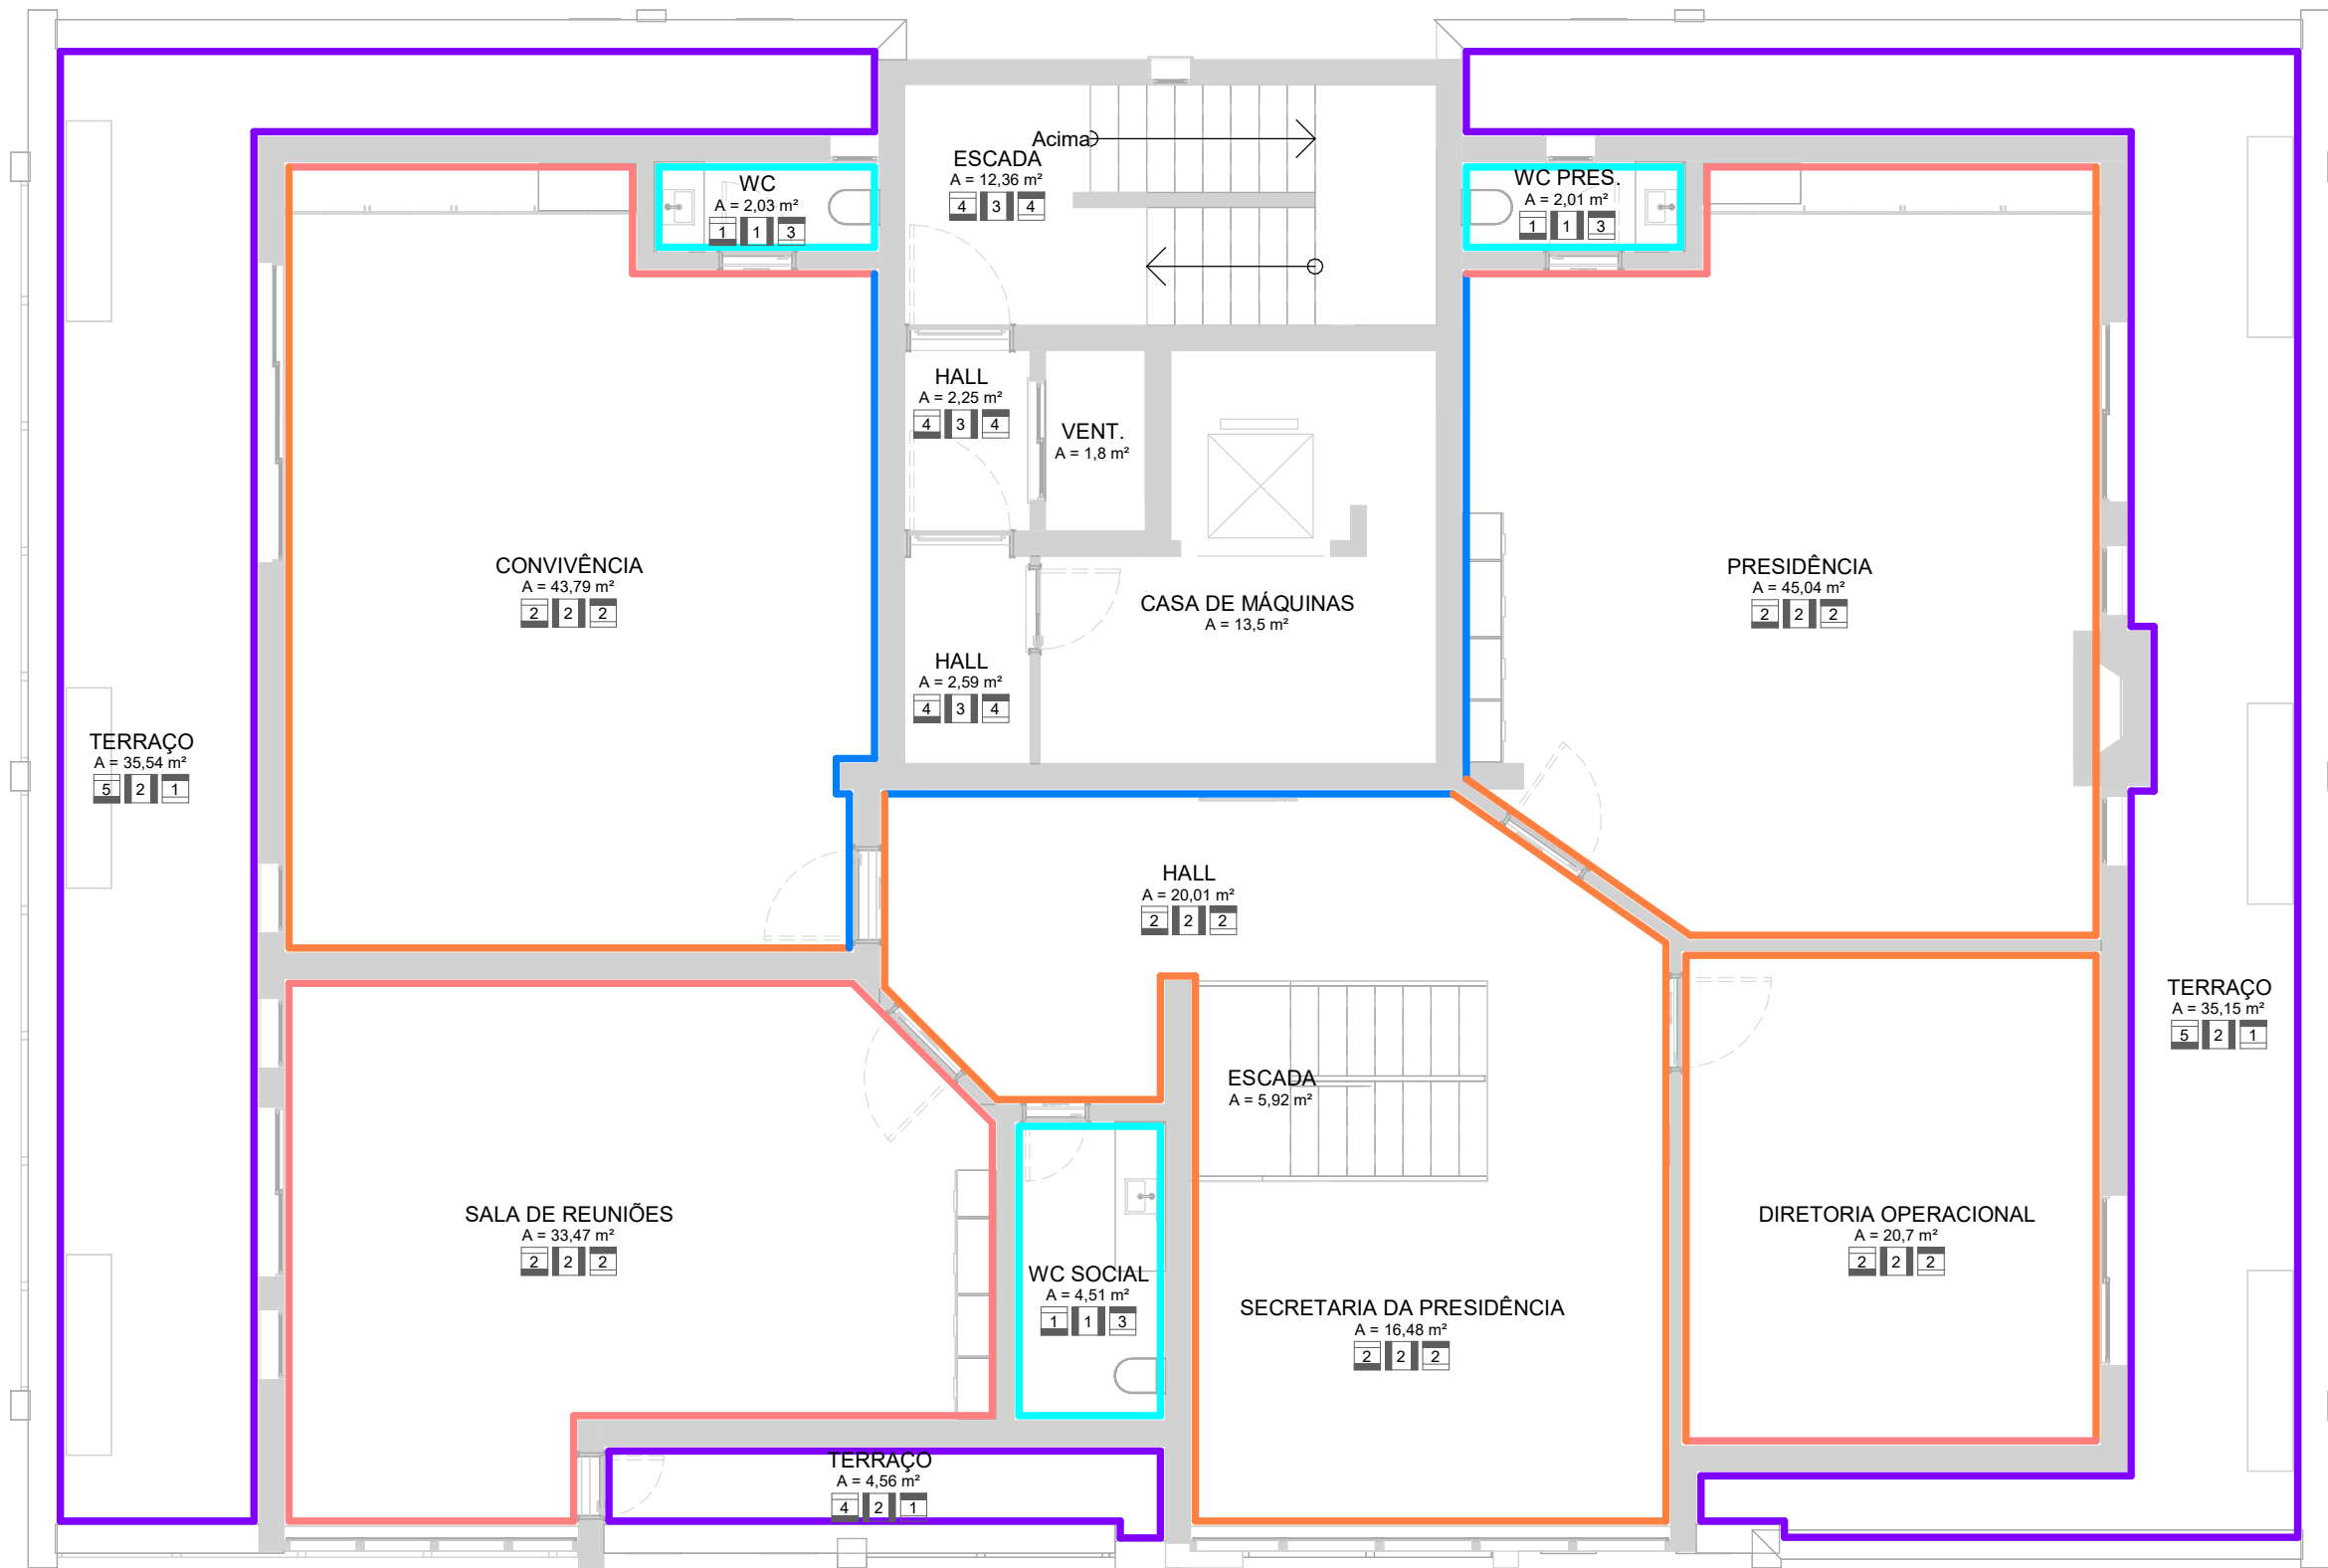

1 LAYOUT 6º PAVIMENTO
ESCALA 1:75

LEGENDA - REVESTIMENTOS

- PISOS**
- 1 - Porcelanato cimentício cinza claro em acabamento acetinado 90x90cm
 - 2 - Carpete cinza
 - 3 - Paver em concreto
 - 4 - Piso existente a manter
 - 5 - Porcelanato cimentício cinza médio em acabamento natural 90x90cm
 - 6 - Piso epóxi
 - 7 - Piso vinílico
- PAREDES**
- 1 - Porcelanato Cimentício Branco 90x90cm
 - 2 - Pintura látex acrílica
 - 3 - Pintura/revestimento existente a manter
- TETO**
- 1 - Sem forro
 - 2 - Gesso em fibra mineral
 - 3 - Gesso drywall resistente a umidade
 - 4 - Pintura existente a manter

REVESTIMENTOS DE PAREDE

- SUVINIL MARINHEIRO
- SUVINIL PAPEL DE PRESENTE
- SUVINIL CHUVA DE PAPEL
- SUVINIL TRILHA NA MATA
- SUVINIL NUVEM DE CHUVA
- SUVINIL CARVÃO MINERAL
- REVESTIMENTO PORCELANATO 90X90 MUNARI BRANCO ELIANE

PROJETO EXECUTIVO

PROJETO: PROJETO ARQUITETÔNICO DE REFORMA		ENDEREÇO DO PROJETO: RUA BERNARDO PIRES, 128 - SANTANA, PORTO ALEGRE/RS. - CEP 90620-010	
CLIENTE CONSELHO REGIONAL DE QUÍMICA DA 5ª REGIÃO			
CPF/CNPJ 92.909.068/0001-06		NÚMERO DE CONTRATO 2/2024	
RESPONSÁVEL TÉCNICO PELO PROJETO LUIZA DE MATTOS SILVA CAU A248102-2		Documento assinado digitalmente  LUIZA DE MATTOS SILVA Data: 27/06/2025 09:03:20-0300 Verifique em https://validar.itl.gov.br	

CONTEÚDO DA PRANCHA
Paginação de Parede - 6ºPav.

EQUIPE TÉCNICA

URBE Ateliê de Arquitetura
ateliurbe@gmail.com

PRANCHA

EX38 /38

26/06/2025 23:28:17

ESCALA INDICADA