


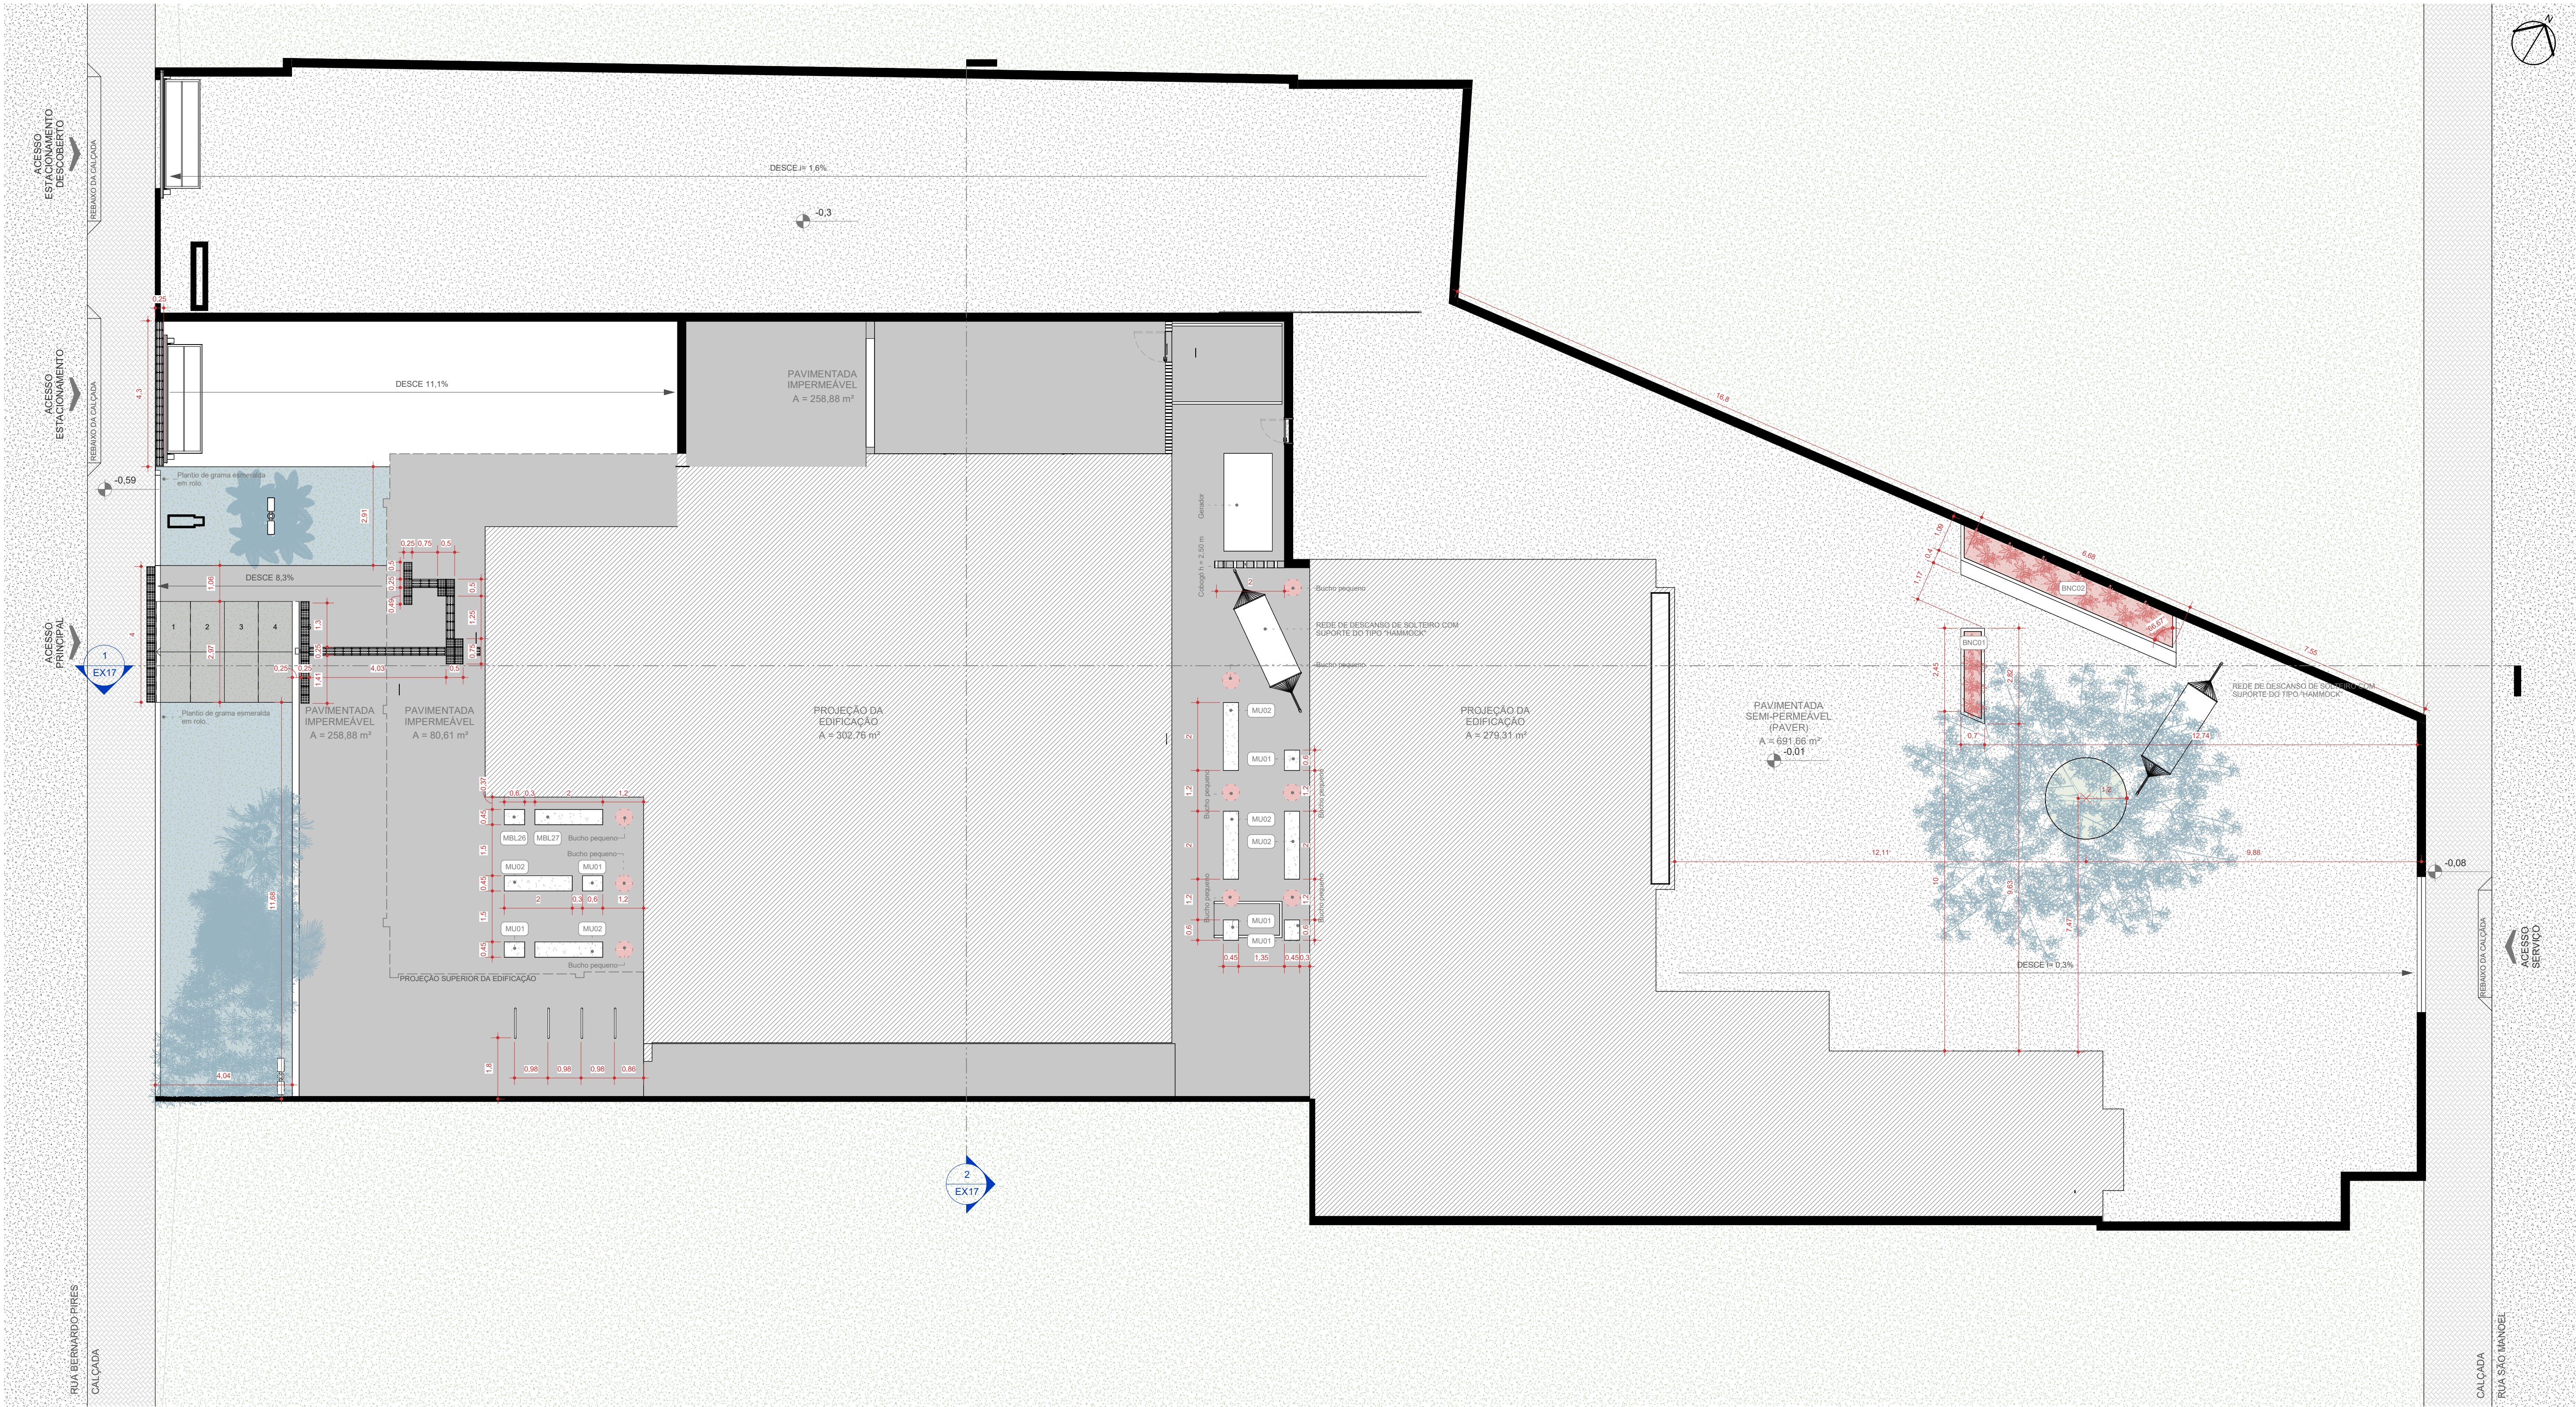


PLANTA DE PAISAGISMO - 1º PAVIMENTO

ESCALA 1:100

LEGENDA DE PAISAGISMO	
	PAISAGISMO REAPROVEITADO
	PAISAGISMO NOVO


	LOTE VIZINHO
	PAREDE
	PAVIMENTADA IMPERMEÁVEL
	PAVIMENTADA SEMI-PERMEÁVEL (PAVER)
	PERMEÁVEL
	PROJEÇÃO DA EDIFICAÇÃO

PAISAGISMO	
PROJETO: PROJETO ARQUITETÔNICO DE REFORMA	ENDEREÇO DO PROJETO: RUA BERNARDO PIRES, 128 - SANTANA, PORTO ALEGRE/RS - CEP 90620-010
CLIENTE: CONSELHO REGIONAL DE QUÍMICA DA 5ª REGIÃO	
CPF/CNPJ: 92.909.068/0001-06	NÚMERO DE CONTRATO: 2/2024
RESPONSÁVEL TÉCNICO PELO PROJETO: LUIZA DE MATTOS SILVA CAU A248102-2	
CONTEÚDO DA PRANCHA Planta de paisagismo - 1º pavimento	
EQUIPE TÉCNICA: URBE Ateliê de Arquitetura ateliurbe@gmail.com	PRANCHA: PSG01 /05
URBE ateliê de arquitetura	26/06/2025 22:43:51 ESCALA INDICADA

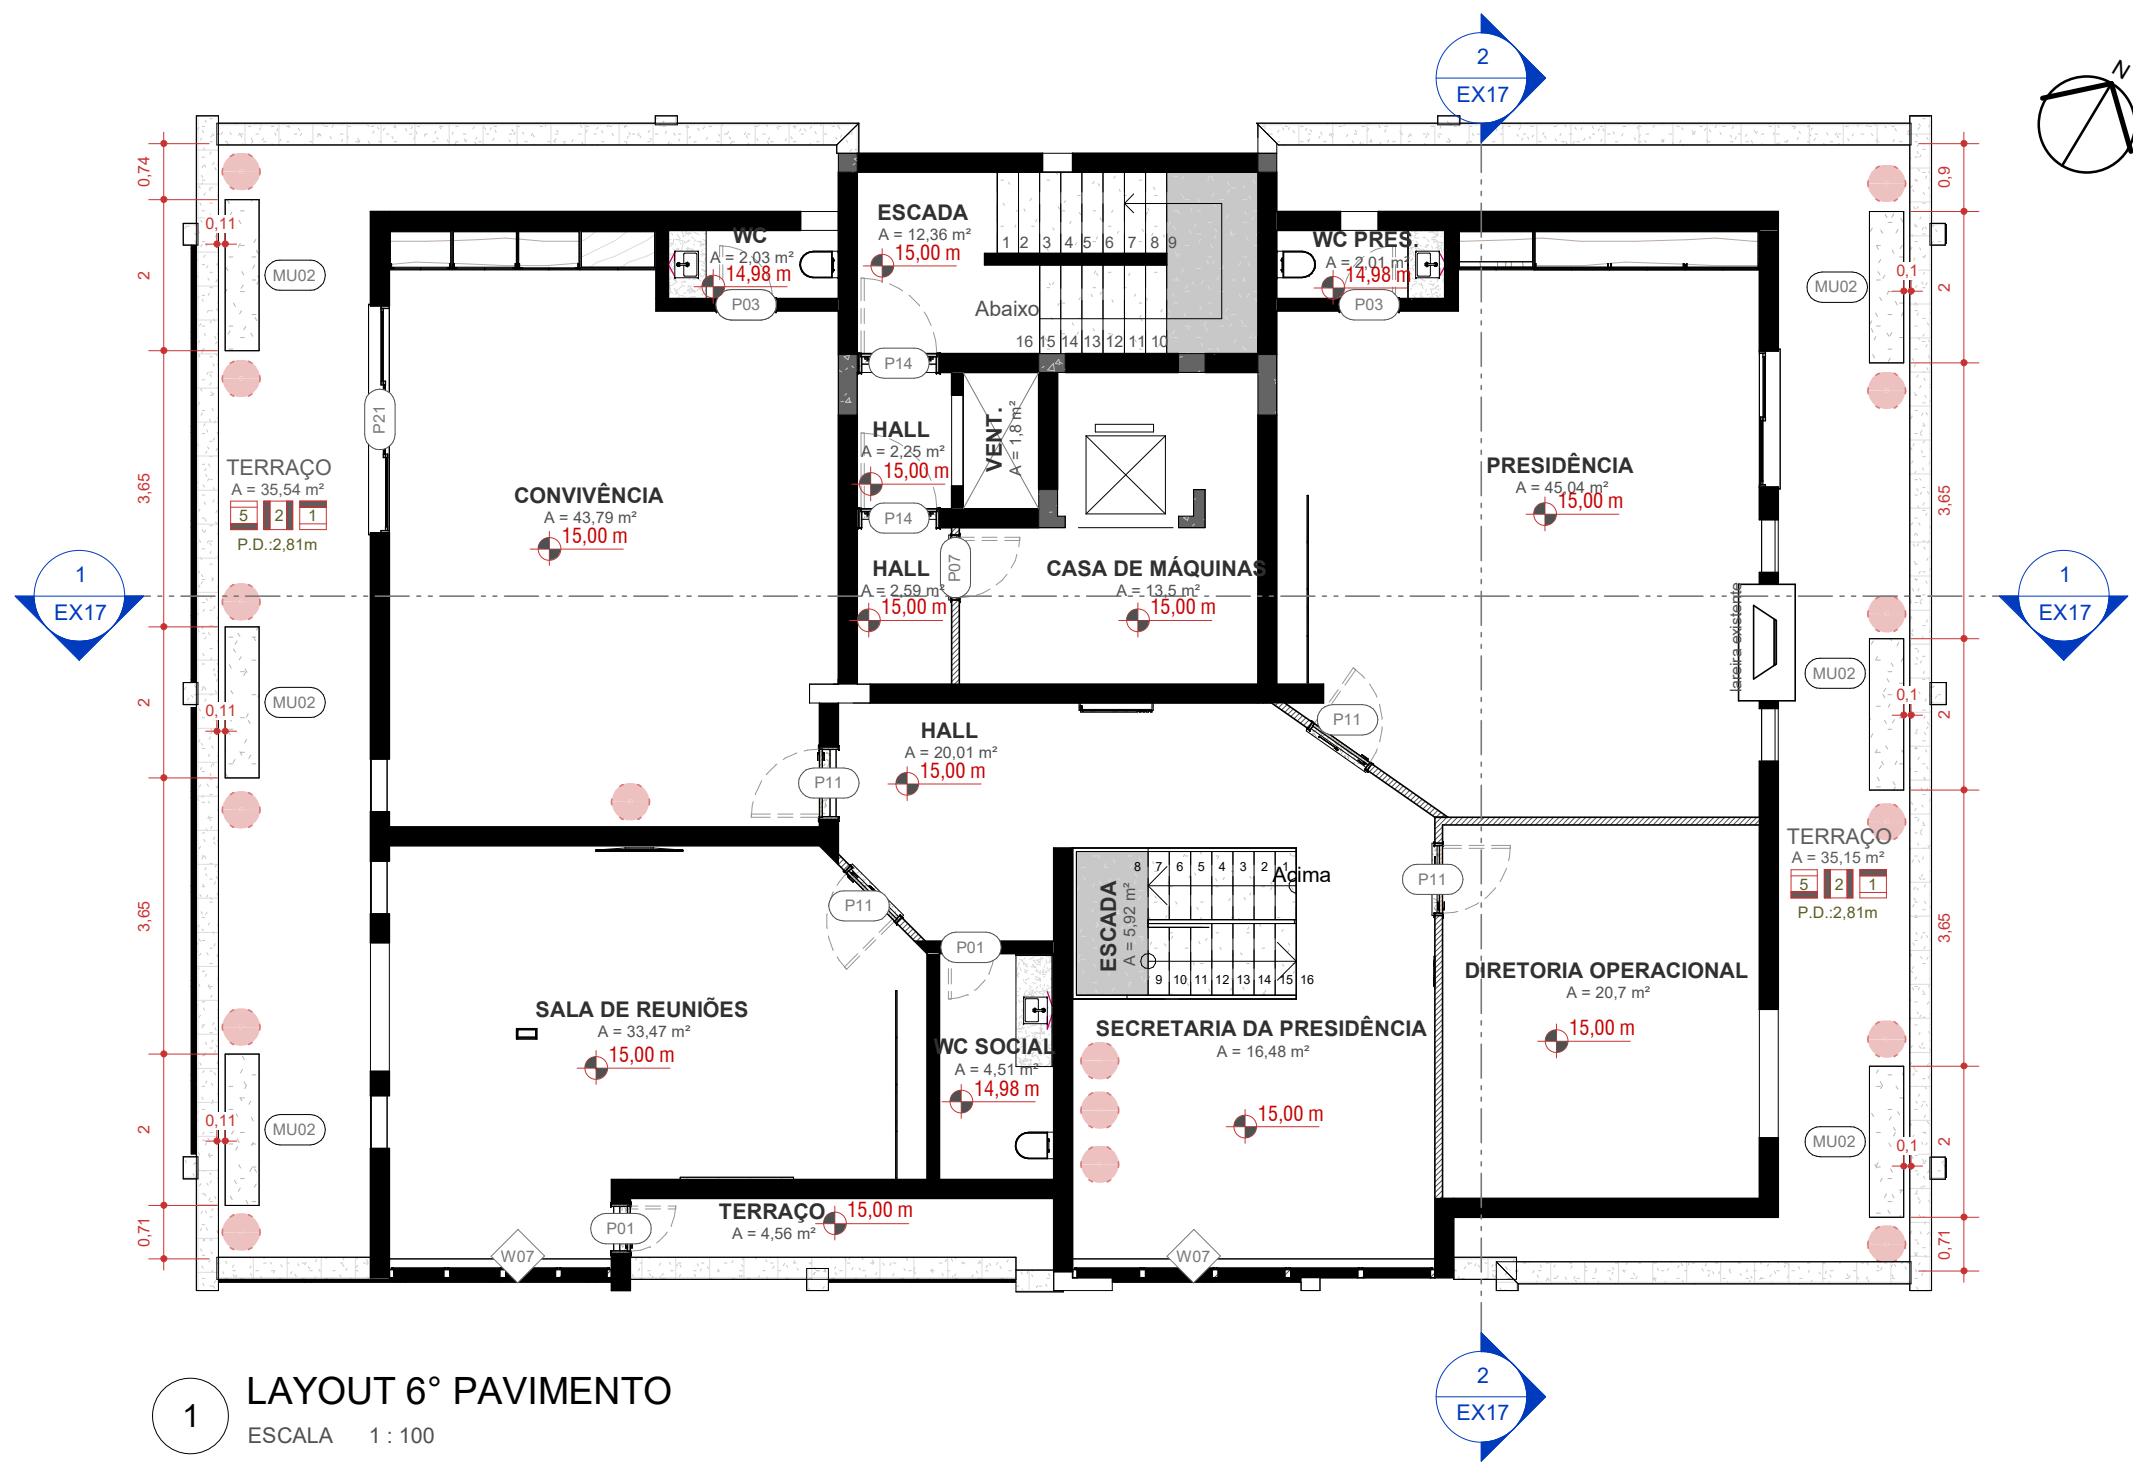


LEGENDA DE PAISAGISMO	
	PAISAGISMO REAPROVEITADO
	PAISAGISMO NOVO


PAISAGISMO	
PROJETO: PROJETO ARQUITETÔNICO DE REFORMA	ENDEREÇO DO PROJETO: RUA BERNARDO PIRES, 128 - SANTANA, PORTO ALEGRE/RS. - CEP 90620-010
CLIENTE CONSELHO REGIONAL DE QUÍMICA DA 5ª REGIÃO	
CPF/CNPJ 92.909.068/0001-06	NÚMERO DE CONTRATO 2/2024
RESPONSÁVEL TÉCNICO PELO PROJETO LUIZA DE MATTOS SILVA CAU A248102-2	
CONTEÚDO DA PRANCHA Planta de paisagismo - 6º pavimento	
EQUIPE TÉCNICA URBE Ateliê de Arquitetura atelierurbe@gmail.com	PRANCHA PSG02 /05
26/06/2025 22:43:54	ESCALA INDICADA

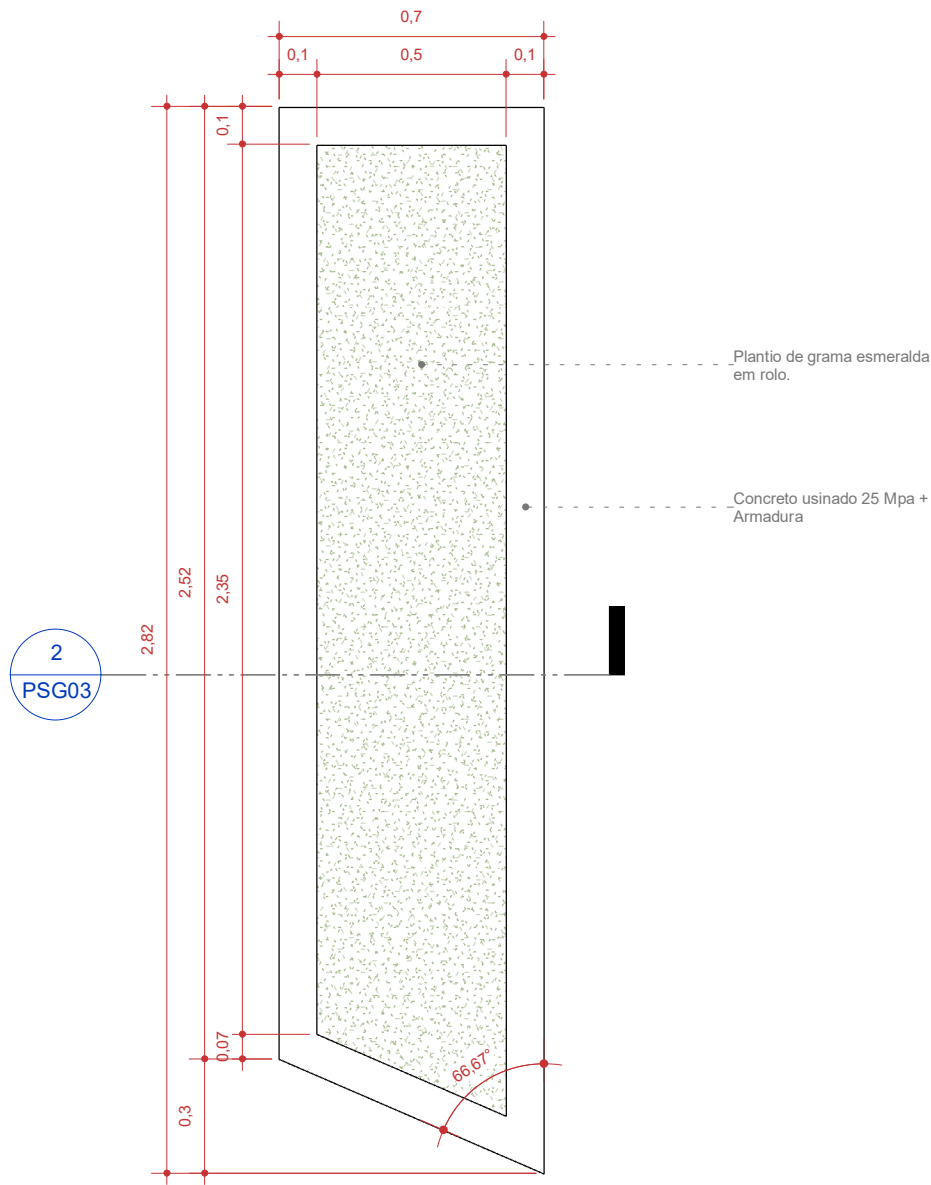

1 PLANTA BAIXA - BNC01
ESCALA 1 : 20

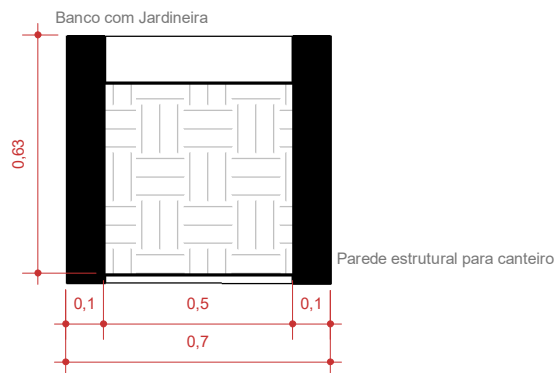

2 CORTE 1 - BNC01
ESCALA 1 : 20

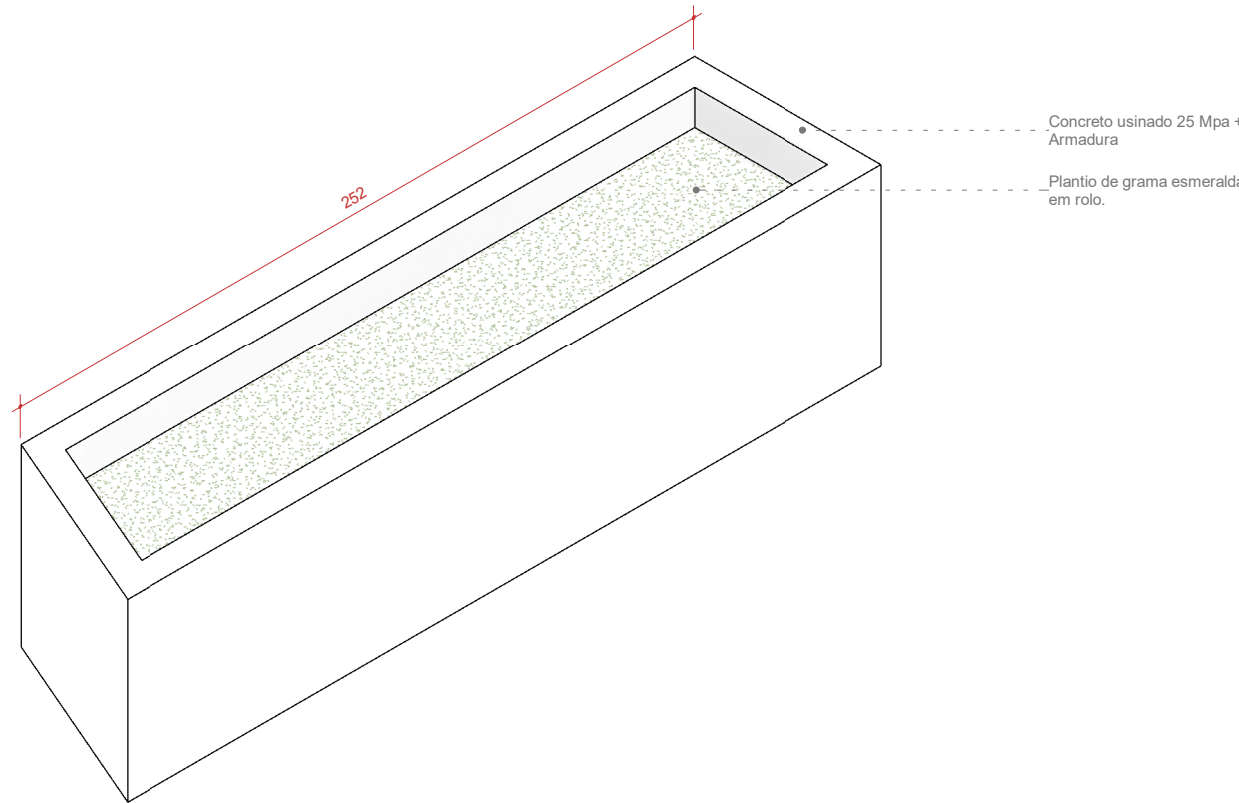

3 BNC01 - VOLUME
ESCALA

PAISAGISMO

PROJETO:
PROJETO ARQUITETÔNICO DE REFORMA

ENDEREÇO DO PROJETO:
RUA BERNARDO PIRES, 128 - SANTANA,
PORTO ALEGRE/RS. - CEP 90620-010

CLIENTE
CONSELHO REGIONAL DE QUÍMICA DA 5ª REGIÃO

CPF/CNPJ
92.909.068/0001-06

NÚMERO DE CONTRATO
2/2024

RESPONSÁVEL TÉCNICO PELO PROJETO
LUIZA DE MATTOS SILVA | CAU A248102-2

CONTEÚDO DA PRANCHA

Detalhamento - Mobiliário externo - Bancos de concreto BNC01

EQUIPE TÉCNICA

PRANCHA

URBE Ateliê de Arquitetura
atelieurb@gmail.com


PSG03 /05




ateliê de arquitetura

26/06/2025 22:43:57


ESCALA INDICADA

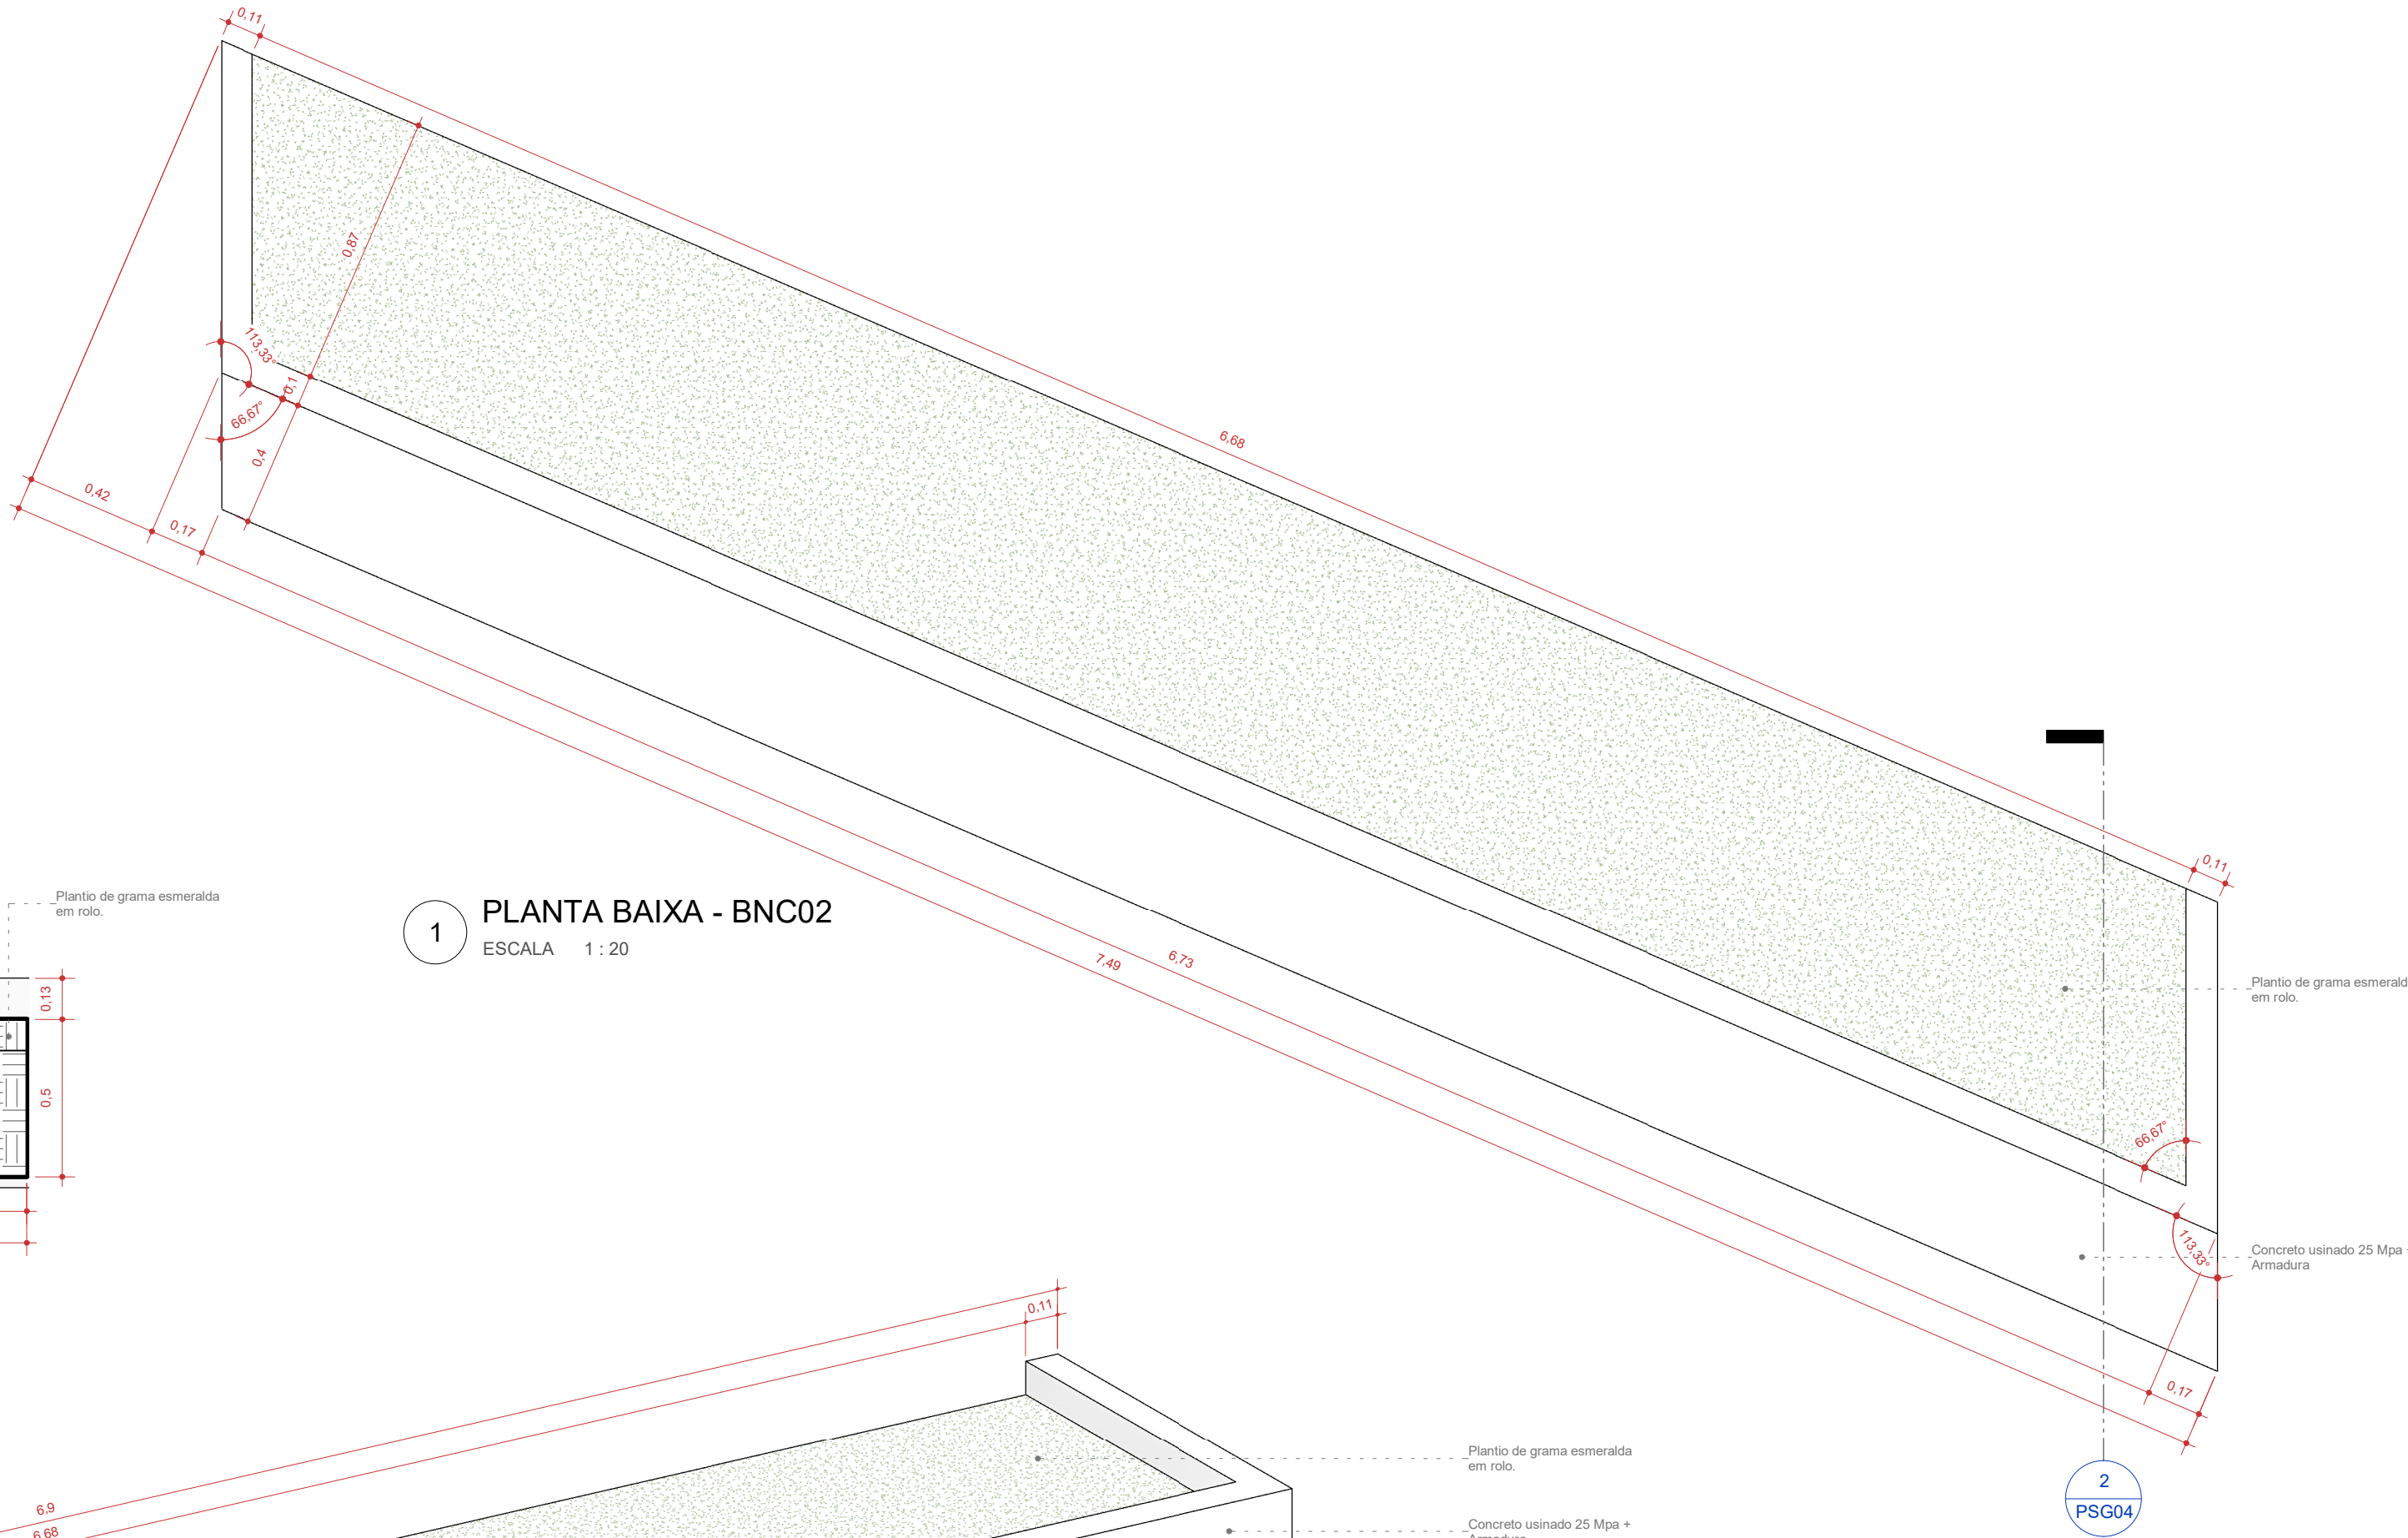

1 PLANTA BAIXA - BNC02
ESCALA 1 : 20

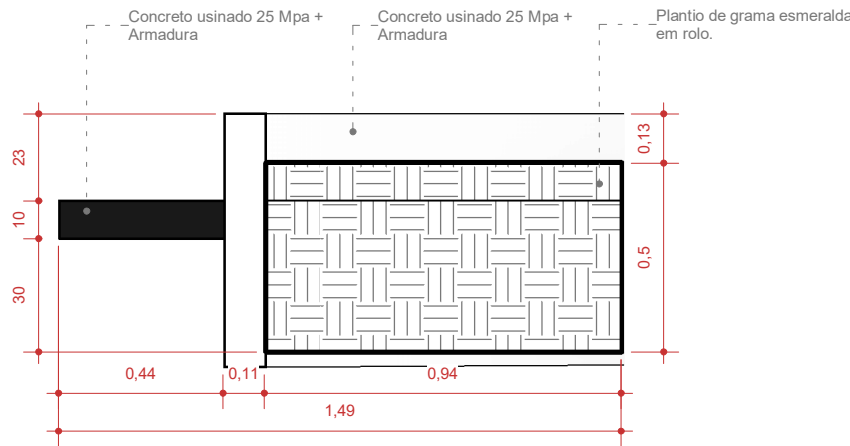


2 CORTE 1 - BNC02
ESCALA 1 : 20

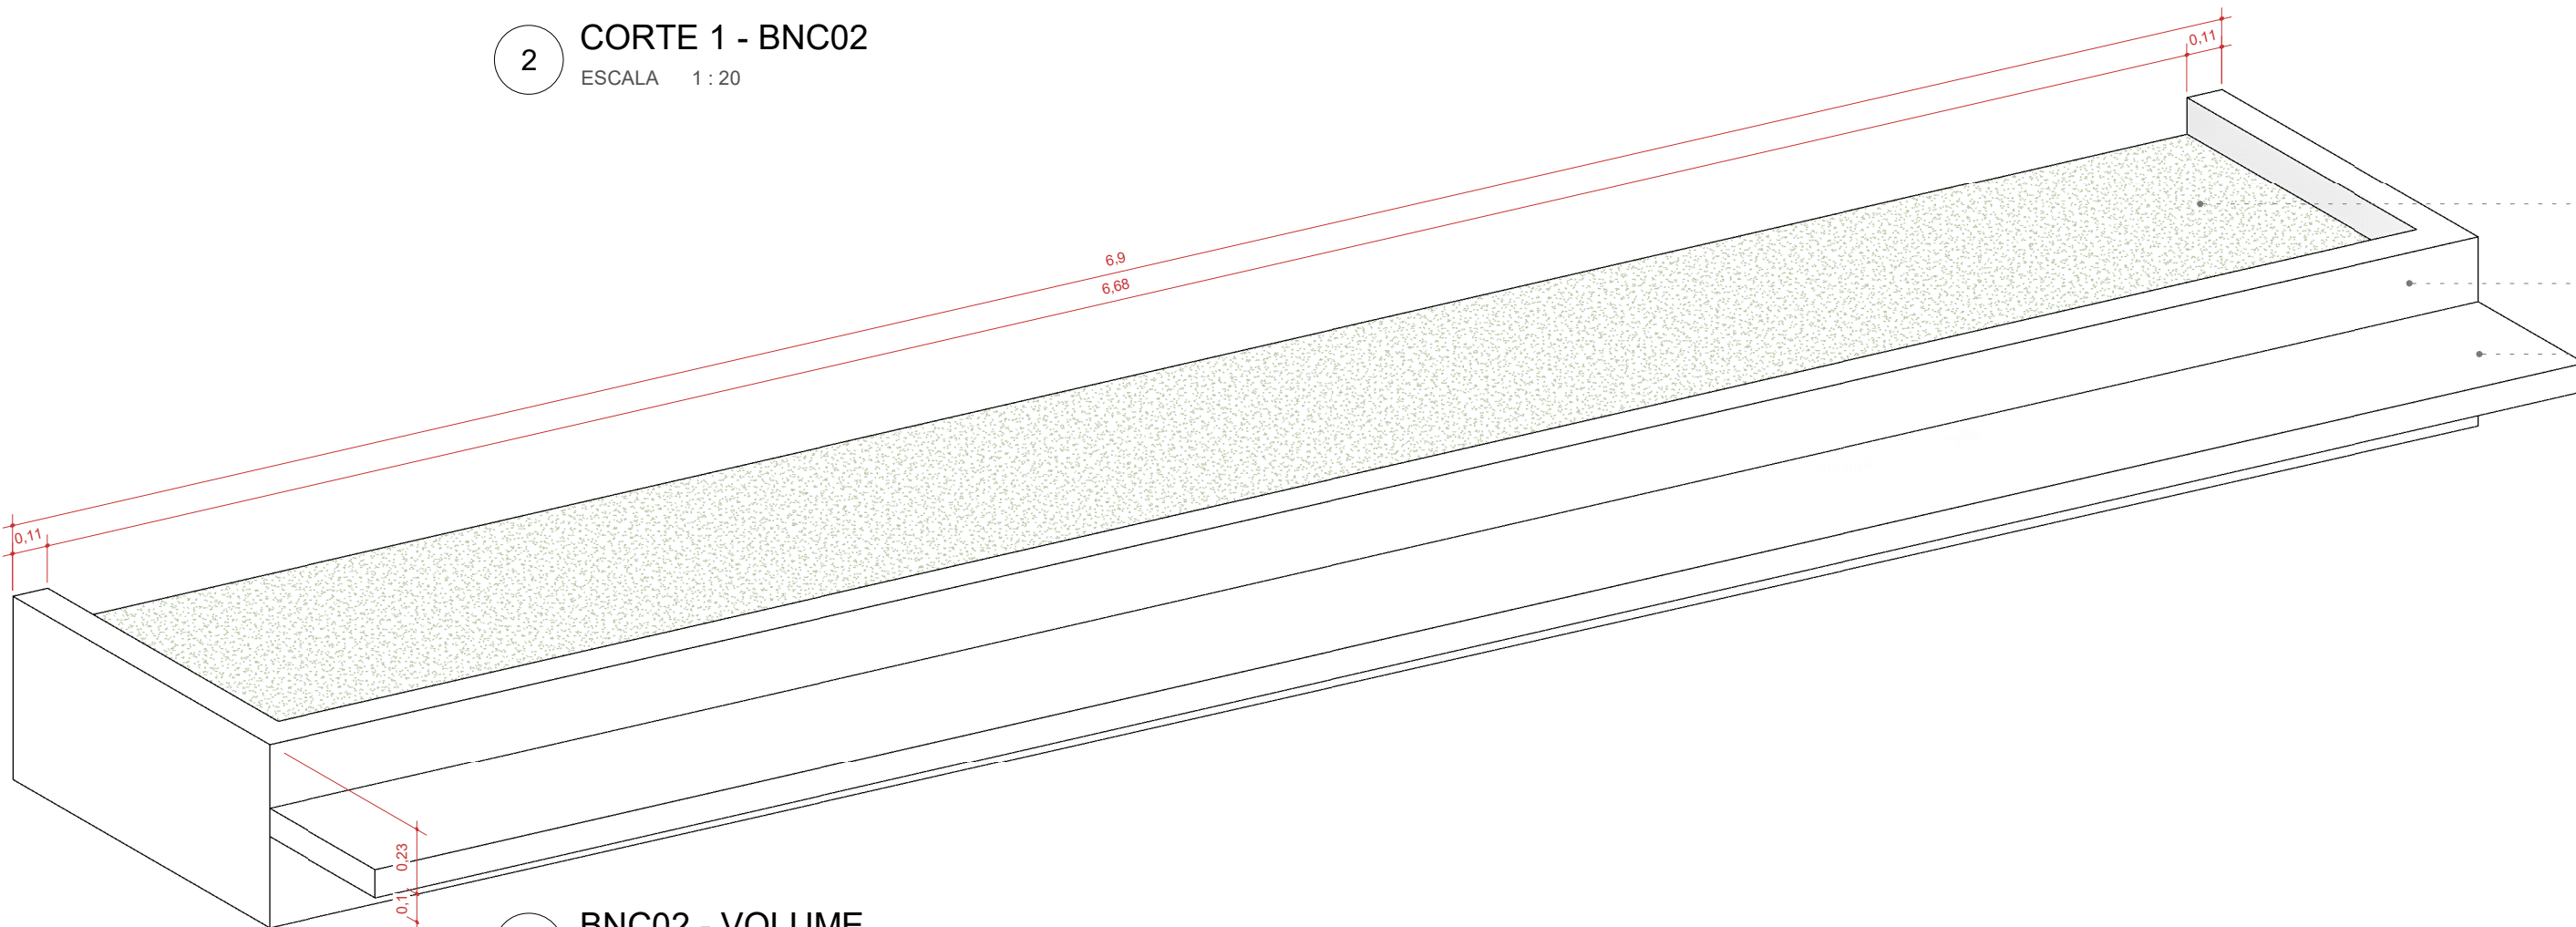


3 BNC02 - VOLUME
ESCALA

PAISAGISMO	
PROJETO: PROJETO ARQUITETÔNICO DE REFORMA	ENDEREÇO DO PROJETO: RUA BERNARDO PIRES, 128 - SANTANA, PORTO ALEGRE/RS. - CEP 90620-010
CLIENTE CONSELHO REGIONAL DE QUÍMICA DA 5ª REGIÃO	
CPF/CNPJ 92.909.068/0001-06	NÚMERO DE CONTRATO 2/2024
RESPONSÁVEL TÉCNICO PELO PROJETO LUIZA DE MATTOS SILVA CAU A248102-2	
CONTEÚDO DA PRANCHA Detalhamento - Mobiliário externo - Bancos de concreto BNC02	
EQUIPE TÉCNICA URBE Ateliê de Arquitetura ateliurbe@gmail.com	PRANCHA PSG04 /05
26/06/2025 22:44:00 ESCALA INDICADA	




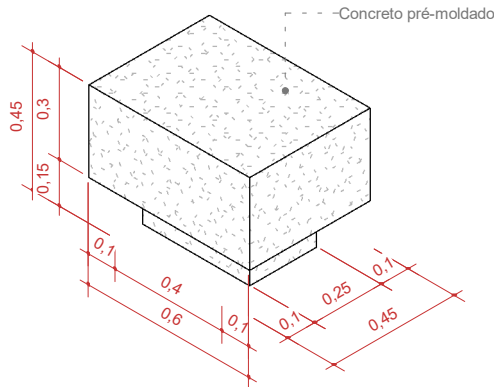


1 MU01 - VOLUME
ESCALA

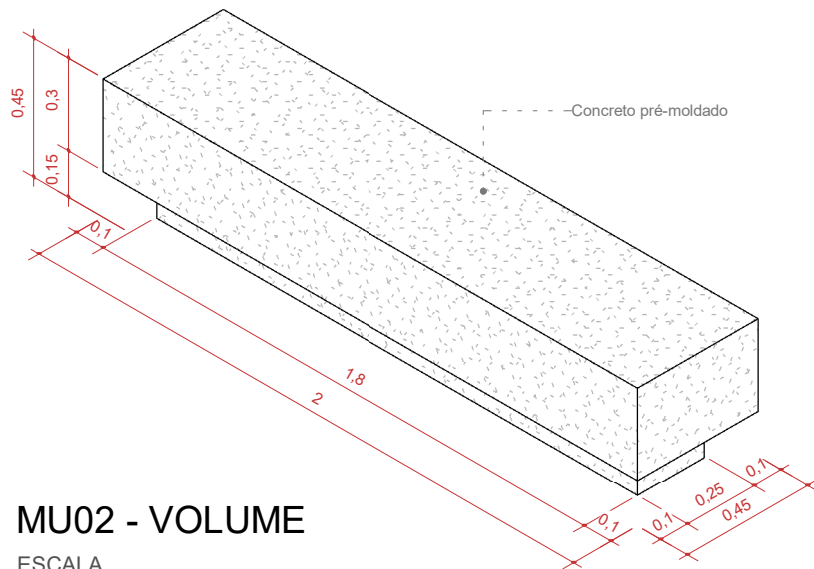


5 MU02 - VOLUME
ESCALA

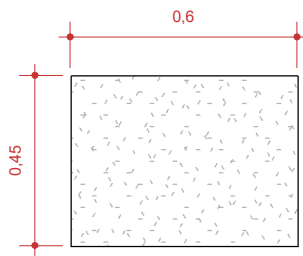


2 PLANTA BAIXA - MU01
ESCALA 1 : 20

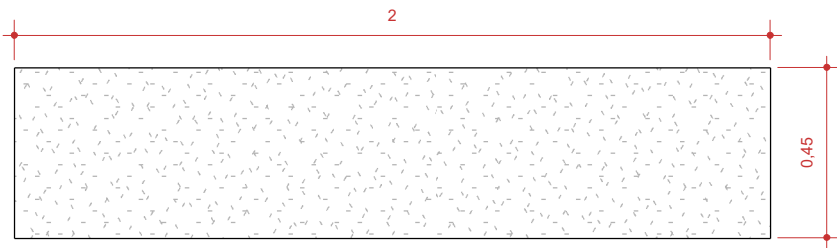


6 PLANTA BAIXA - MU02
ESCALA 1 : 20

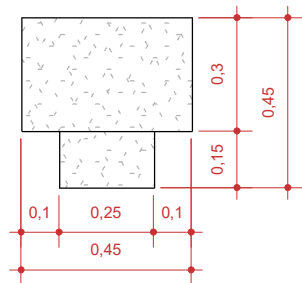


3 VISTA 1 - MU01
ESCALA 1 : 20

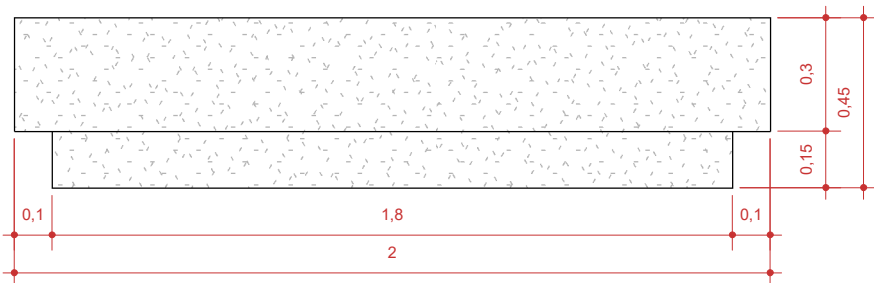

7 VISTA 2 - MU02
ESCALA 1 : 20

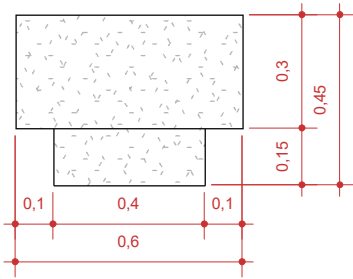

4 VISTA 2 - MU01
ESCALA 1 : 20

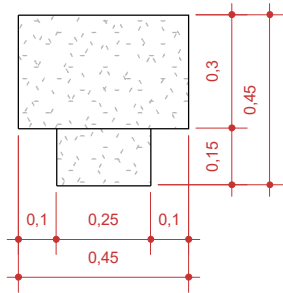

8 VISTA 1 - MU02
ESCALA 1 : 20

PAISAGISMO

PROJETO:
PROJETO ARQUITETÔNICO DE REFORMA

ENDEREÇO DO PROJETO:
RUA BERNARDO PIRES, 128 - SANTANA,
PORTO ALEGRE/RS. - CEP 90620-010

CLIENTE
CONSELHO REGIONAL DE QUÍMICA DA 5ª REGIÃO

CPF/CNPJ
92.909.068/0001-06

NÚMERO DE CONTRATO
2/2024

RESPONSÁVEL TÉCNICO PELO PROJETO
LUIZA DE MATTOS SILVA | CAU A248102-2

CONTEÚDO DA PRANCHA
Detalhamento - Mobiliário externo - Bancos de concreto MU01 e MU02

EQUIPE TÉCNICA

PRANCHA

URBE Ateliê de Arquitetura
ateliourbe@gmail.com

PSG05 /05



ateliê de arquitetura

26/06/2025 22:44:03

ESCALA INDICADA