


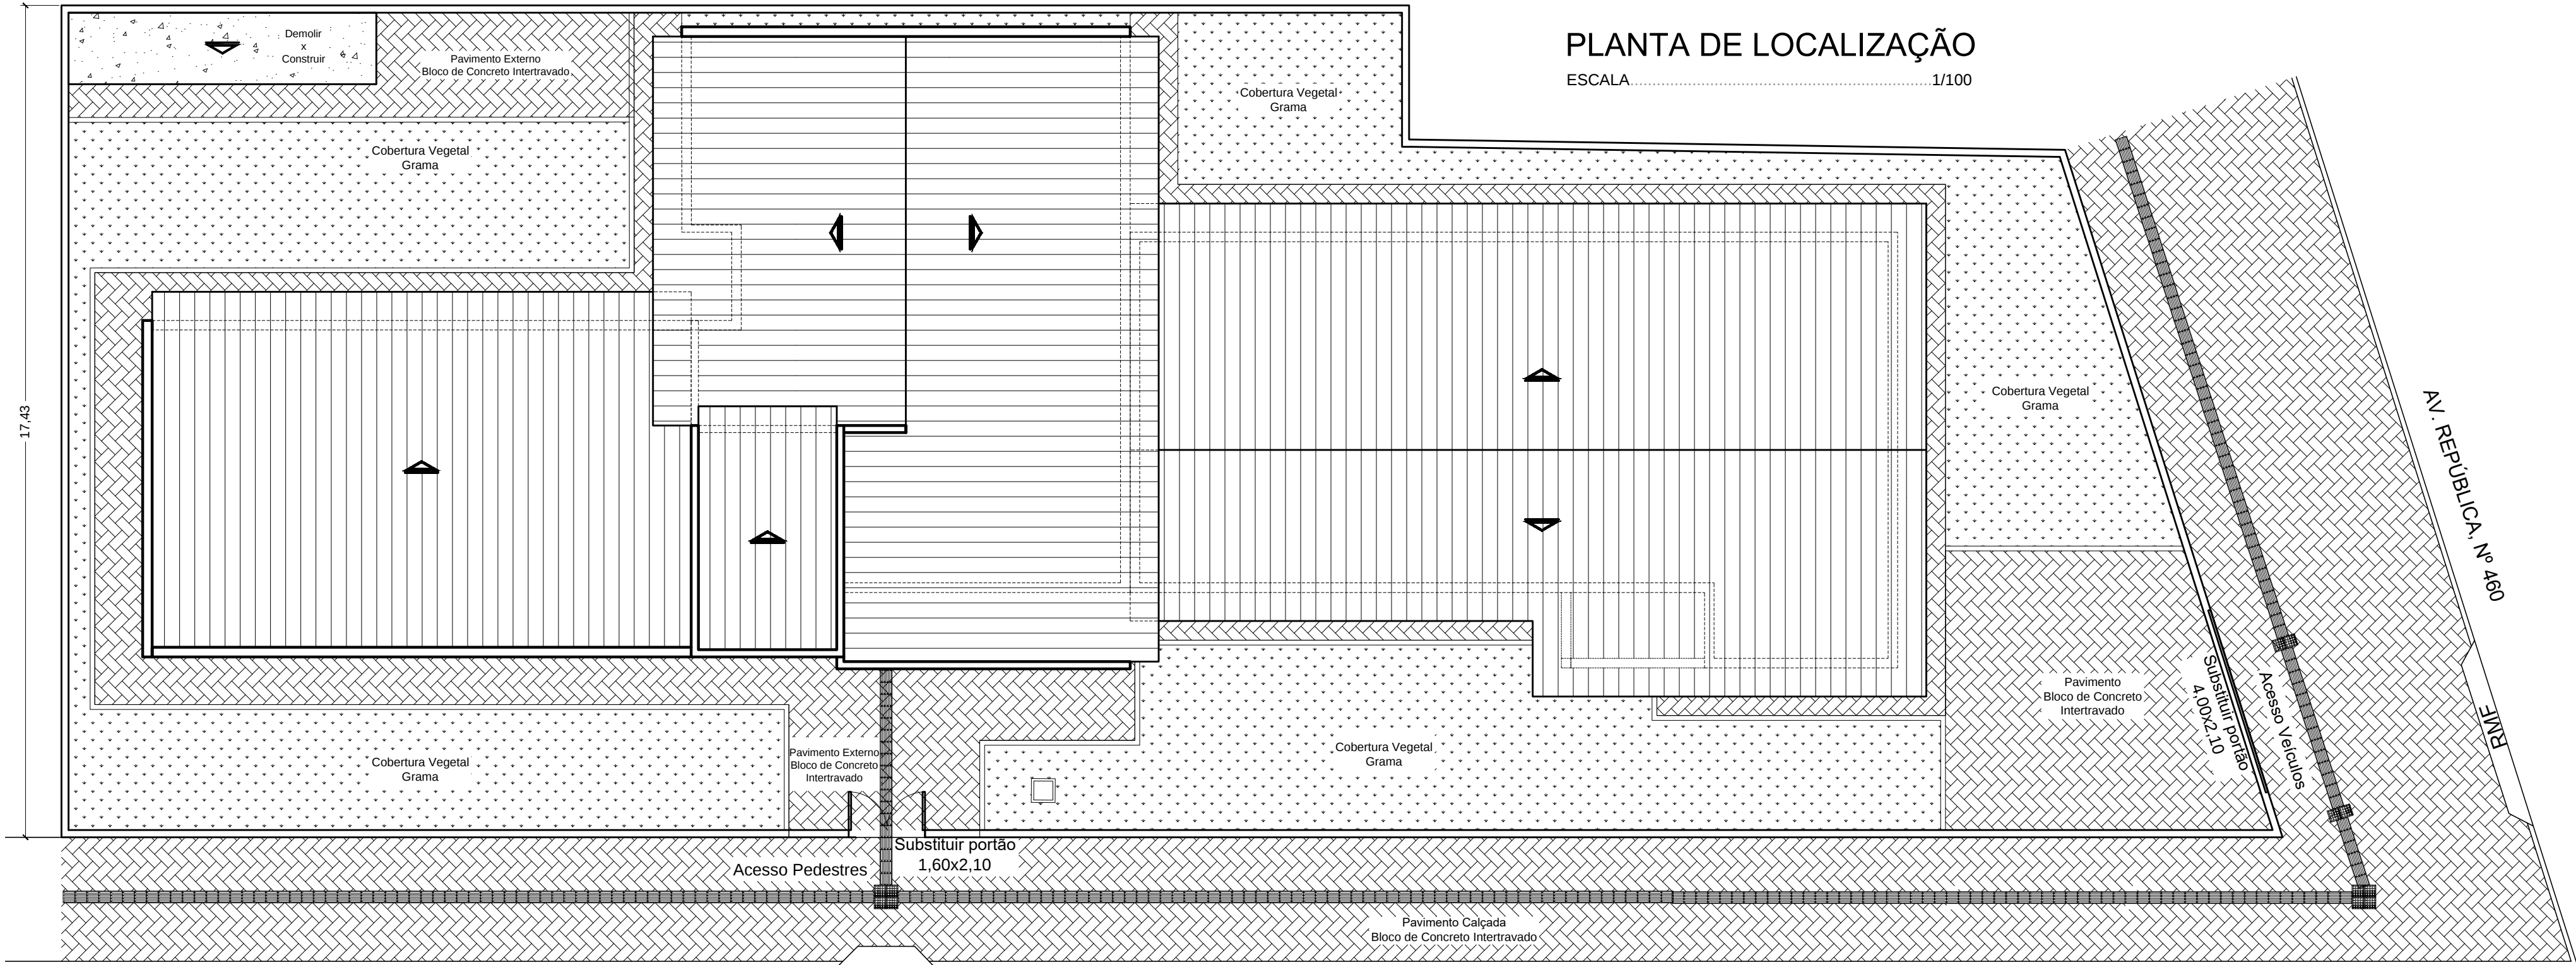

PLANTA DE LOCALIZAÇÃO

ESCALA 1/100

RUA GILDA M. MARCELINO

RUA ALAMEDA DAS CORTICEIRAS

BAIRRO MATO GRANDE / CANOAS - RS



AVENIDA DA PRODUÇÃO

PLANTA DE SITUAÇÃO

ESCALA 1/1000

RUA REPÚBLICA Nº 460

 PREFEITURA DE CANOAS	CLIENTE PREFEITURA MUNICIPAL DE CANOAS Secretaria Municipal de Projetos e Captação de Recursos			
	PROJETO REFORMA UBS MATO GRANDE RUA REPÚBLICA, 460 - B. MATO GRANDE			
	CONTEÚDO PLANTA DE SITUAÇÃO E LOCALIZAÇÃO			
PRANCHA N° A-01	RESPONSÁVEL TÉCNICO Arq. Marcelo Becker CAU 66535-5		PROPRIETÁRIO PREFEITURA MUNICIPAL DE CANOAS - RS	
AUTOR DO PROJETO MARCELO	CAD MARCELO	DATA 12/2025	REVISÃO 00	CONTROLE DE PROJETOS PROJETO DEFINITIVO (X)
ÁREA 333,15 m²			ESCALA INDICADA	PROJETO NÃO DEFINITIVO ()

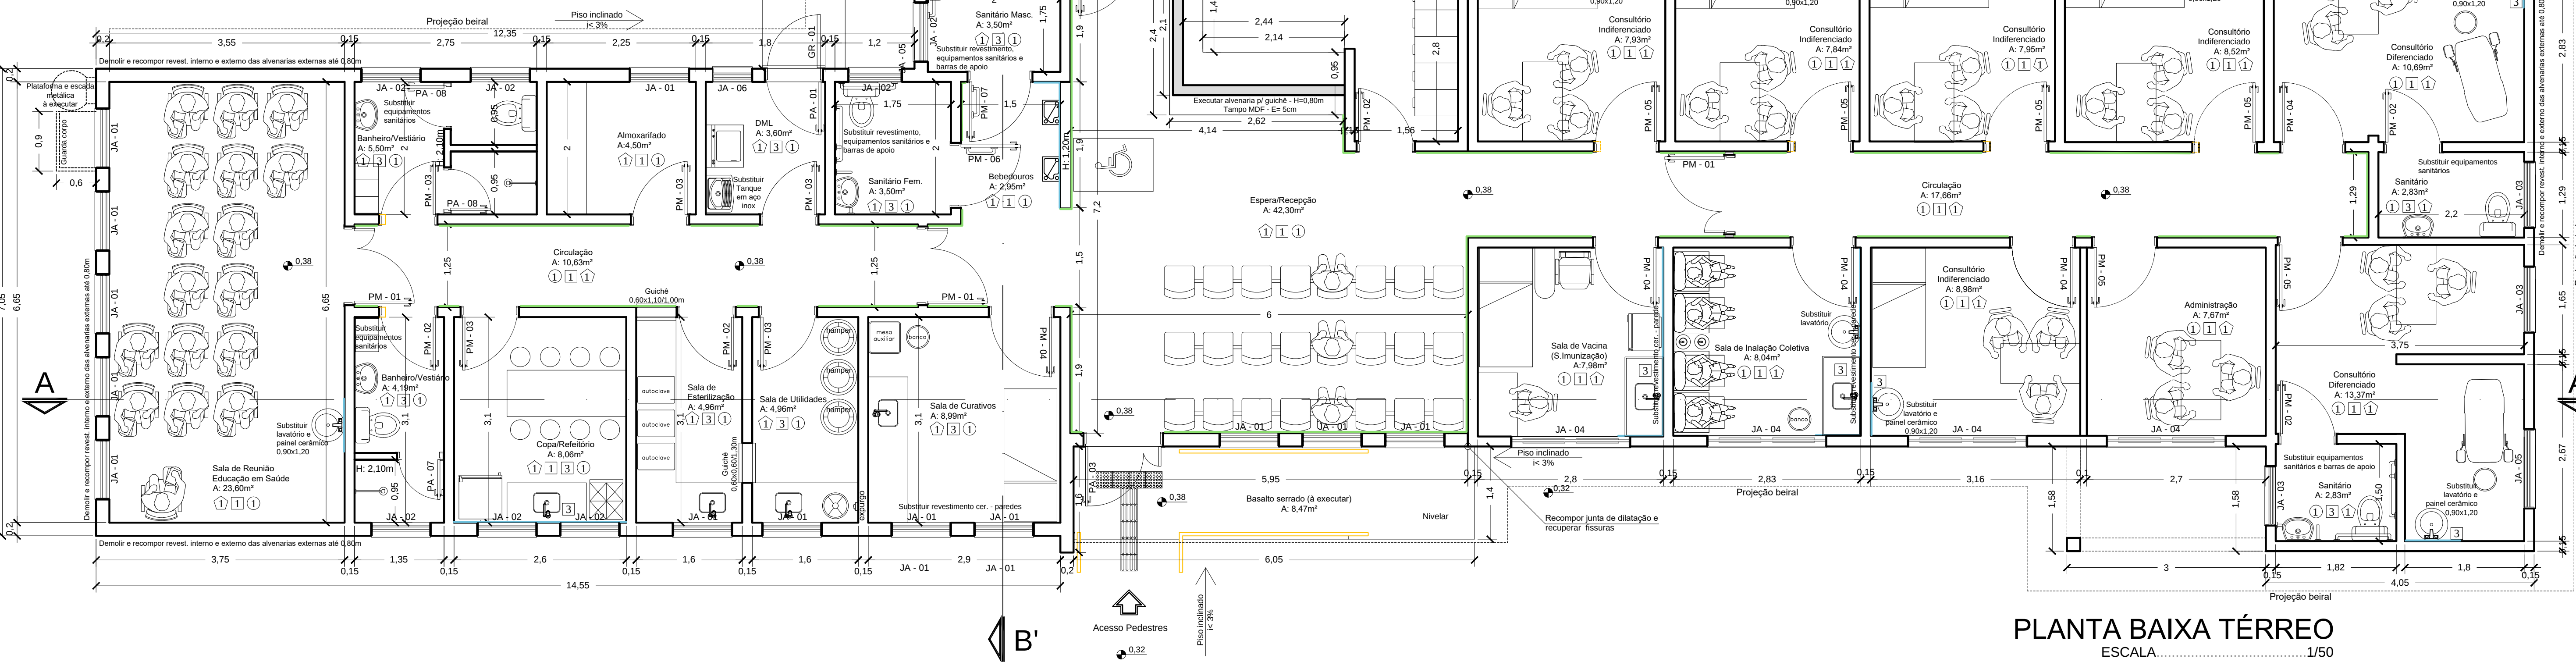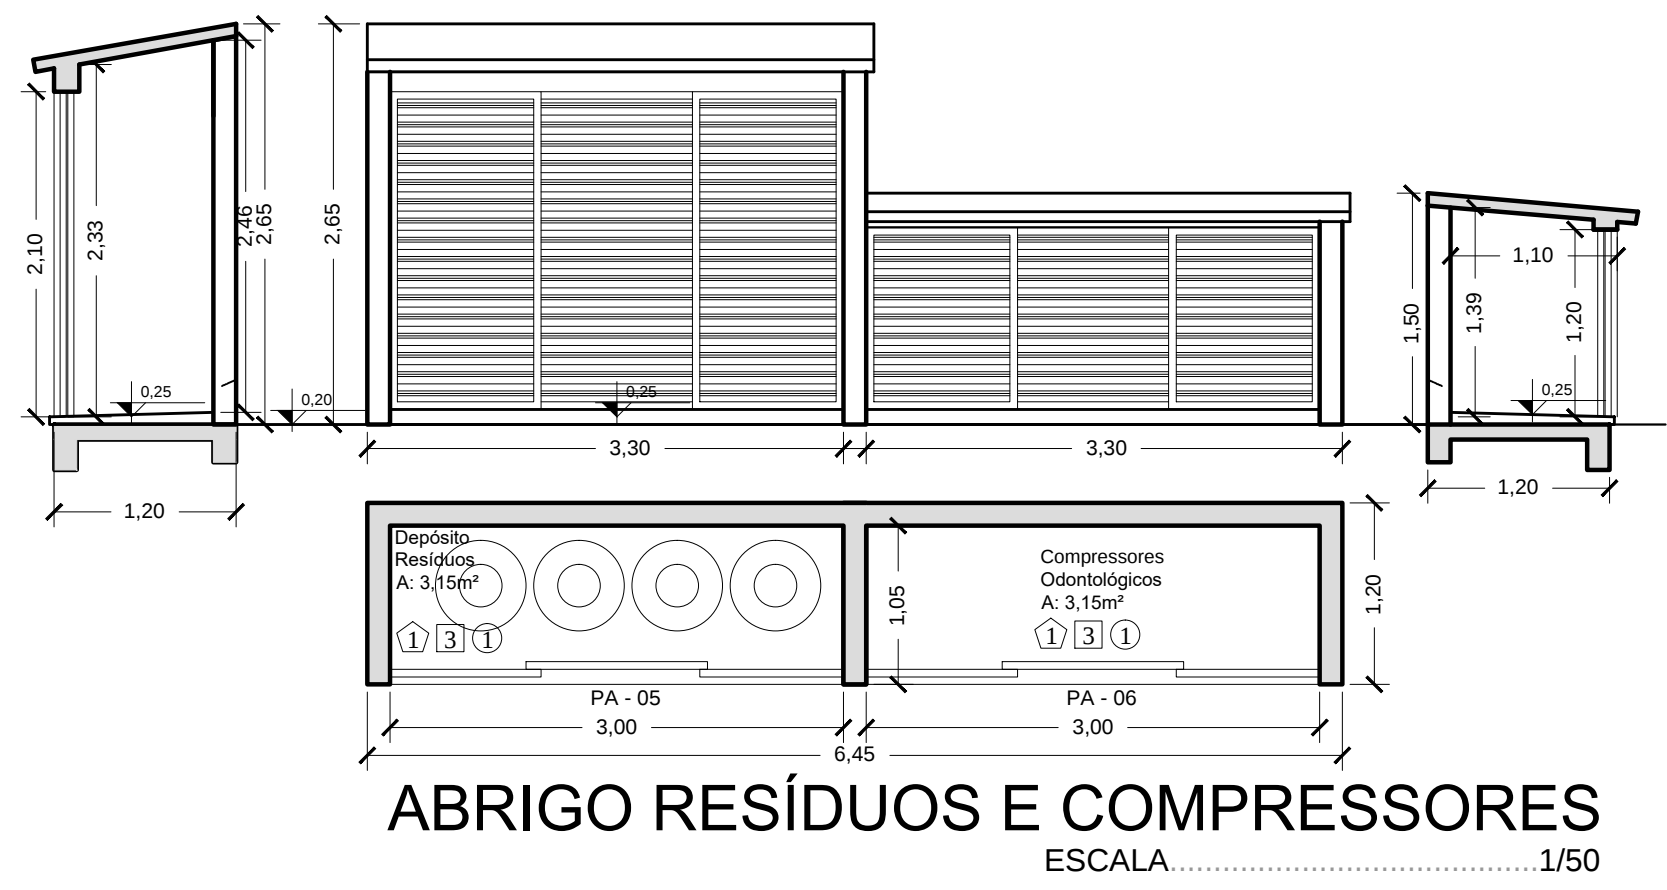


PLANTA BAIXA TÉRREO
ESCALA 1/50

- LEGENDA DE ACABAMENTOS
- 1 Piso Interno - Porcelanato
 - 2 Piso Externo - Bloco Concreto Intertravado
 - 3 Parede Alvenaria - Tinta Acrílica Semi-Brilho
 - 4 Parede Gesso Acartonado - Tinta Acrílica Semi-Brilho
 - 5 Parede Gesso Acartonado - Azulejo
 - 6 Forro Laje de Concreto - Tinta Acrílica Semi-Brilho

- ALVENARIA EDIFICAÇÃO À CONSTRUIR
- À DEMOLIR / RETIRAR
 - REVESTIMENTO CERÂMICO EM PARTE DA PAREDE
 - BATE MACAS


OBSERVAÇÃO:
Todas as esquadrias deverão ser substituídas.

LEGENDA DE ESQUADRIAS	
PM - 01	PORTA DE MADEIRA LAMINADO MELAMÍNICO 110/260
PM - 02	PORTA DE MADEIRA LAMINADO MELAMÍNICO 80/210
PM - 03	PORTA DE MADEIRA LAMINADO MELAMÍNICO 80/210
PM - 04	PORTA DE MADEIRA LAMINADO MELAMÍNICO 90/210
PM - 05	PORTA DE MADEIRA LAMINADO MELAMÍNICO 90/210
PM - 06	PORTA DE MADEIRA LAMINADO MELAMÍNICO COM PUXADOR E PLACA DE AÇO 90/210
PM - 07	PORTA DE MADEIRA LAMINADO MELAMÍNICO COM PUXADOR E PLACA DE AÇO 90/210
PM - 08	PORTA DE MADEIRA LAMINADO MELAMÍNICO 110/210
PA - 01	PORTA DE ALUMÍNIO 80/210
PA - 02	PORTA DE ALUMÍNIO COM VENEZIANA 120/100
PA - 03	PORTA DE ALUMÍNIO 110/210
PA - 04	PORTA DE ALUMÍNIO COM VENEZIANA 80/210
PA - 05	PORTA DE ALUMÍNIO COM VENEZIANA 300/210
PA - 06	PORTA DE ALUMÍNIO COM VENEZIANA 300/120
PA - 07	PORTA DE ALUMÍNIO COM VENEZIANA 60/120
PA - 08	PORTA DE ALUMÍNIO COM VENEZIANA 60/120
GR - 01	GRADE DE ALUMÍNIO 80/210
JA - 01	JANELA DE ALUMÍNIO COM TELA MILIMÉTRICA E TELA DE PROTEÇÃO 90/110/100
JA - 02	JANELA DE ALUMÍNIO COM TELA MILIMÉTRICA E TELA DE PROTEÇÃO 90/80/130
JA - 03	JANELA DE ALUMÍNIO COM TELA MILIMÉTRICA E TELA DE PROTEÇÃO 80/60/150
JA - 04	JANELA DE ALUMÍNIO COM TELA MILIMÉTRICA E TELA DE PROTEÇÃO 180/110/100
JA - 05	JANELA DE ALUMÍNIO COM TELA MILIMÉTRICA E TELA DE PROTEÇÃO 120/110/100
JA - 06	JANELA DE ALUMÍNIO COM TELA MILIMÉTRICA E TELA DE PROTEÇÃO 60/110/100

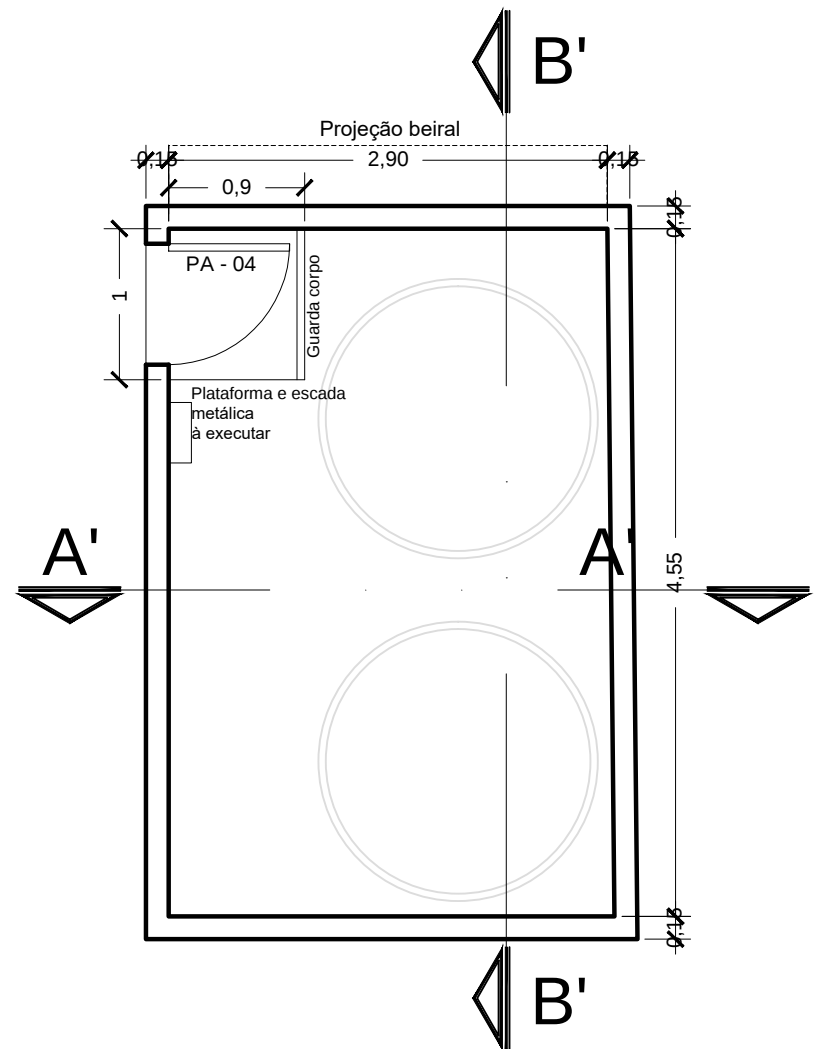

PLANTA BAIXA RESERVATÓRIO
ESCALA 1/50


 PREFEITURA DE CANOAS	CLIENTE PREFEITURA MUNICIPAL DE CANOAS Secretaria Municipal de Projetos e Captação de Recursos	
	PROJETO REFORMA UBS MATO GRANDE RUA REPÚBLICA, 460 - B. MATO GRANDE	
PRANCHA N° A-02	CONTEÚDO PLANTAS BAIXAS	
	RESPONSÁVEL TÉCNICO Arq. Marcelo Becker CAU 66535-5	PROPRIETÁRIO PREFEITURA MUNICIPAL DE CANOAS - RS
AUTOR DO PROJETO MARCELO	CAD MARCELO	DATA 12/2025
ÁREA 333,15 m²	REVISÃO 00	CONTROLE DE PROJETOS PROJETO DEFINITIVO (X) PROJETO NÃO DEFINITIVO ()
	ESCALA INDICADA	

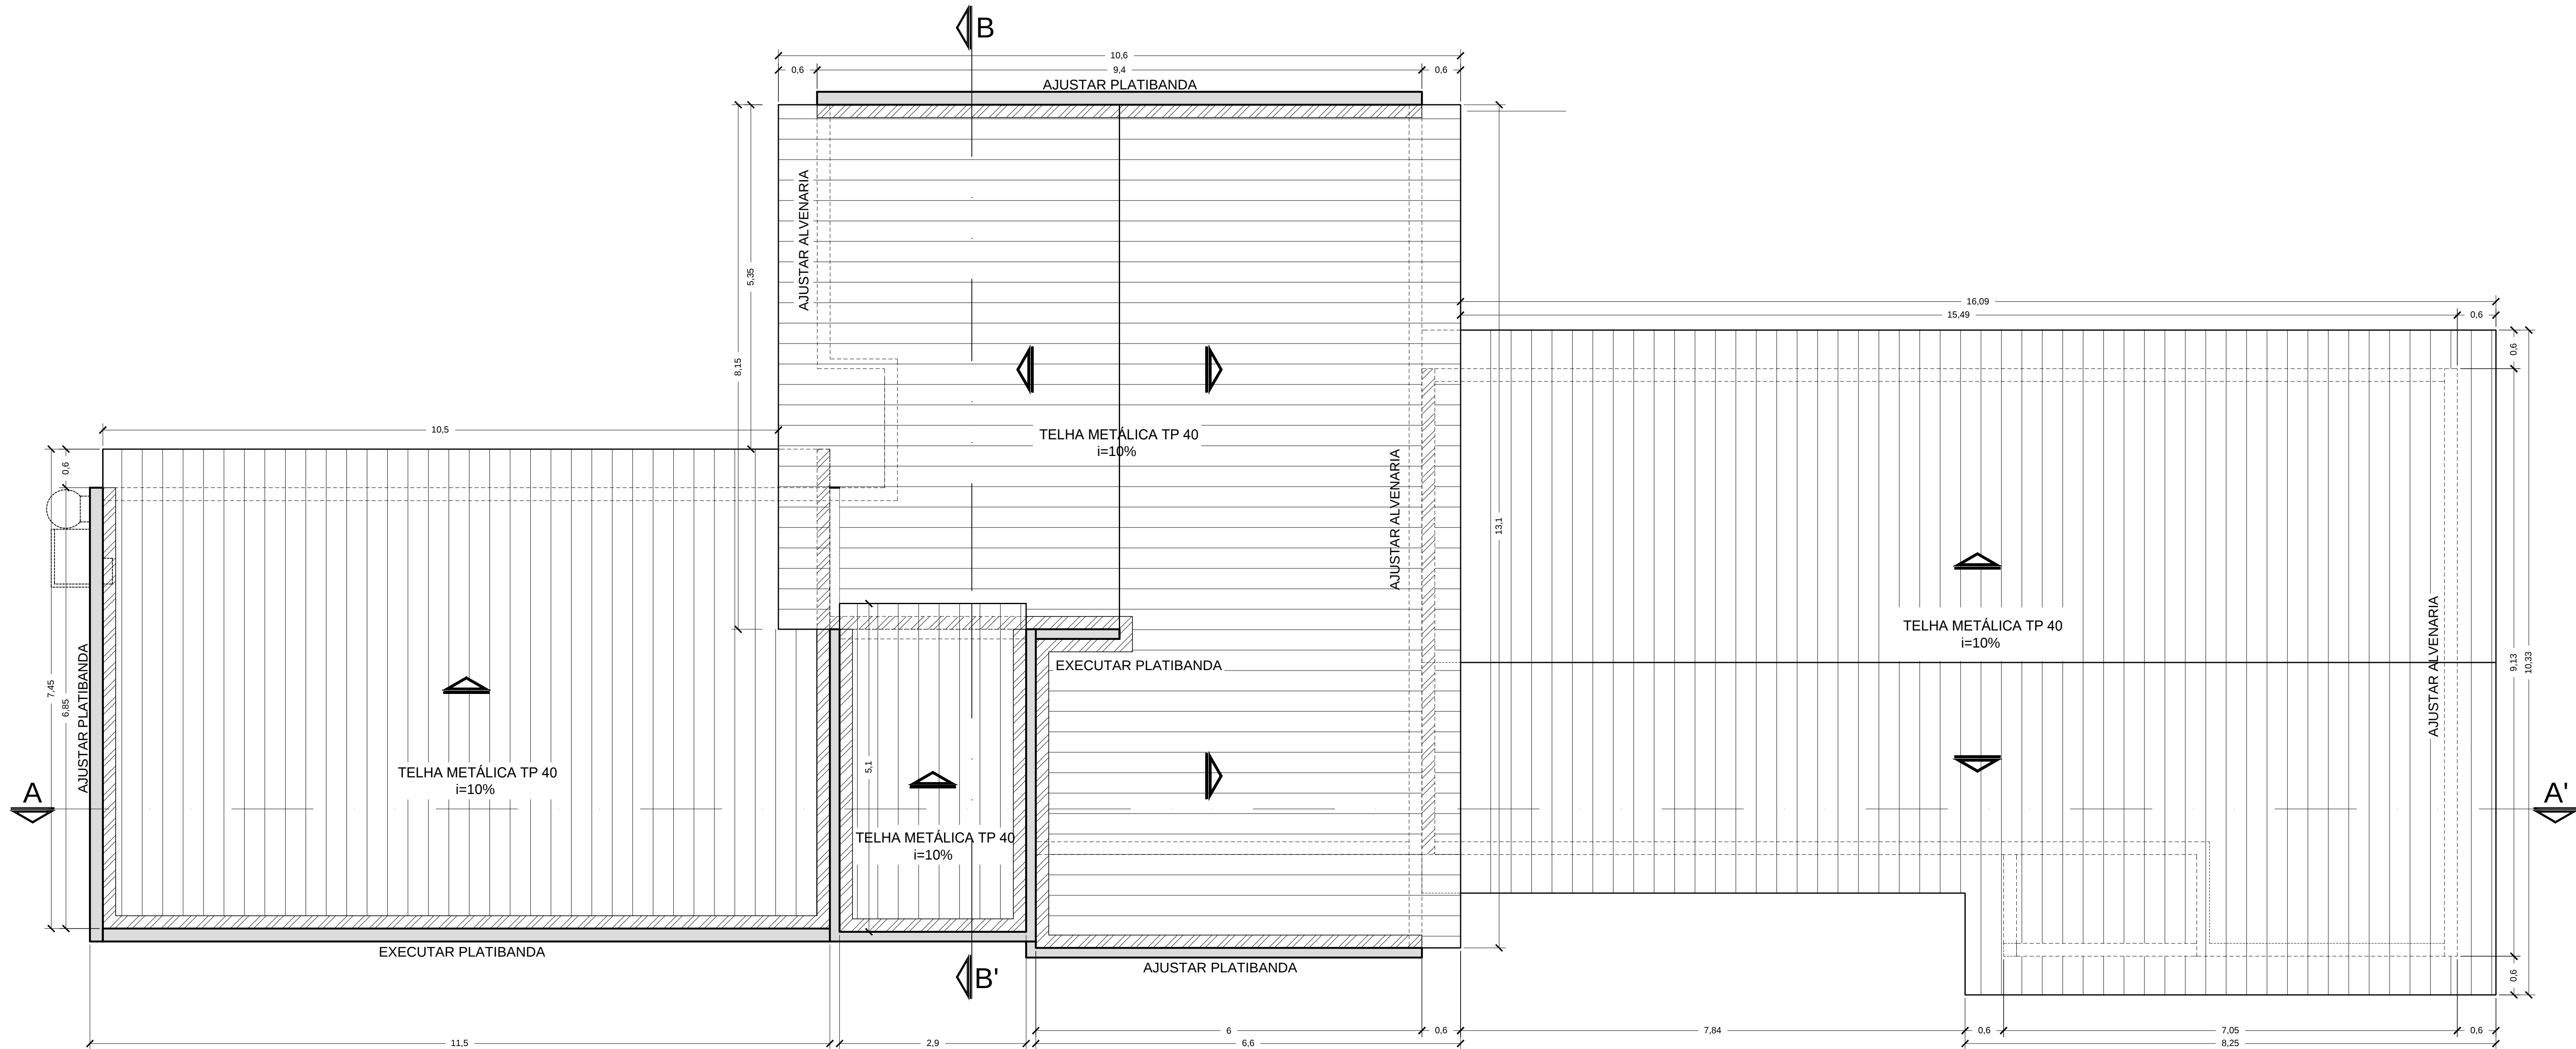


- CHAPIM
- RUFOS

PLANTA DE COBERTURA
ESCALA.....1/50


 CLIENTE PREFEITURA MUNICIPAL DE CANOAS Secretaria Municipal de Projetos e Captação de Recursos				
PROJETO REFORMA UBS MATO GRANDE RUA REPÚBLICA, 460 - B. MATO GRANDE				
CONTEÚDO COBERTURA				
PRANCHA N° A-03	RESPONSÁVEL TÉCNICO Arq. Marcelo Becker CAU 66535-5		PROPRIETÁRIO PREFEITURA MUNICIPAL DE CANOAS - RS	
AUTOR DO PROJETO MARCELO	CAD MARCELO	DATA 12/2025	REVISÃO 00	CONTROLE DE PROJETOS PROJETO DEFINITIVO (X)
ÁREA 333,15 m²			ESCALA INDICADA	PROJETO NÃO DEFINITIVO ()

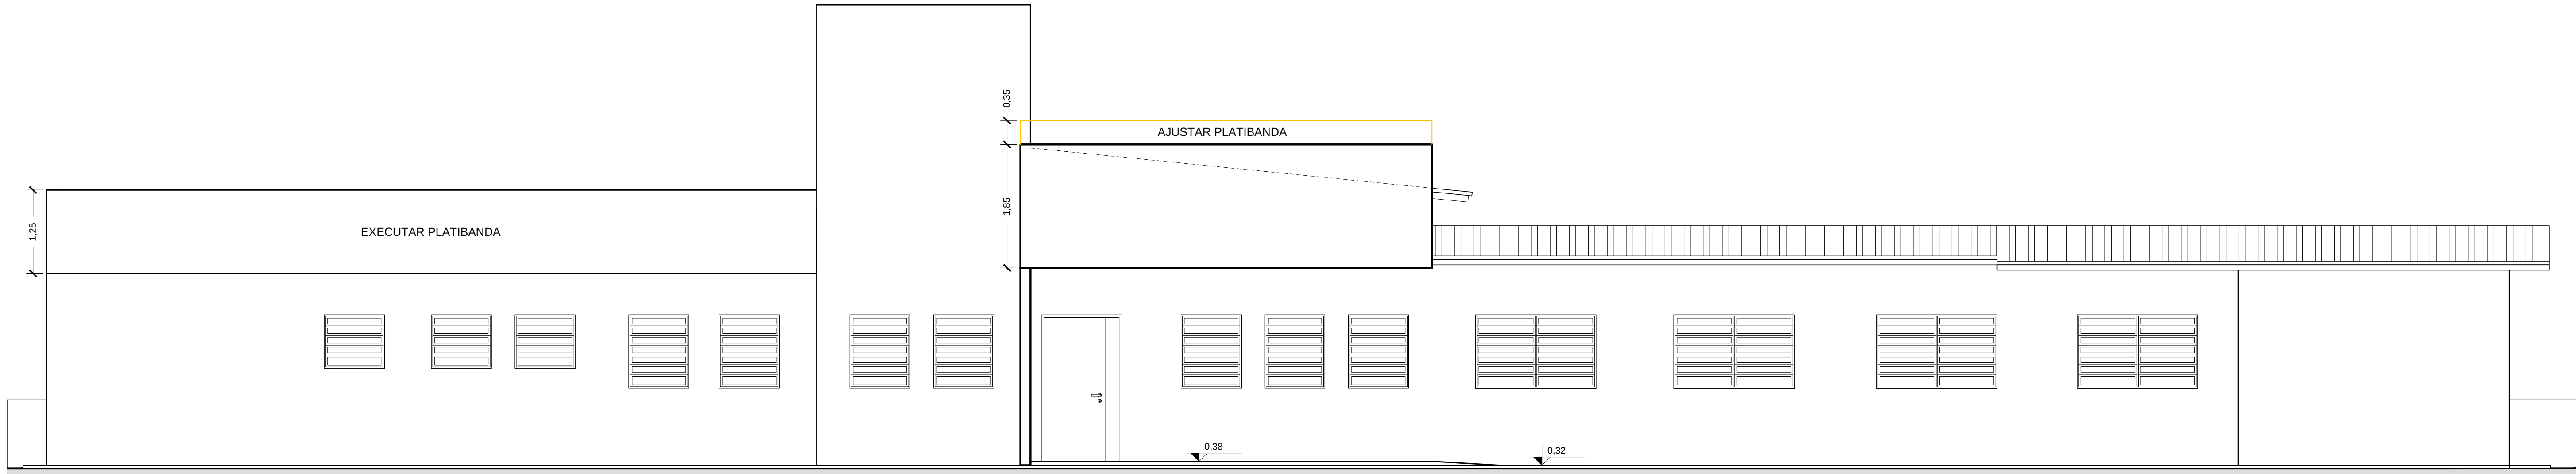

FACHADA SUL
ESCALA 1/50

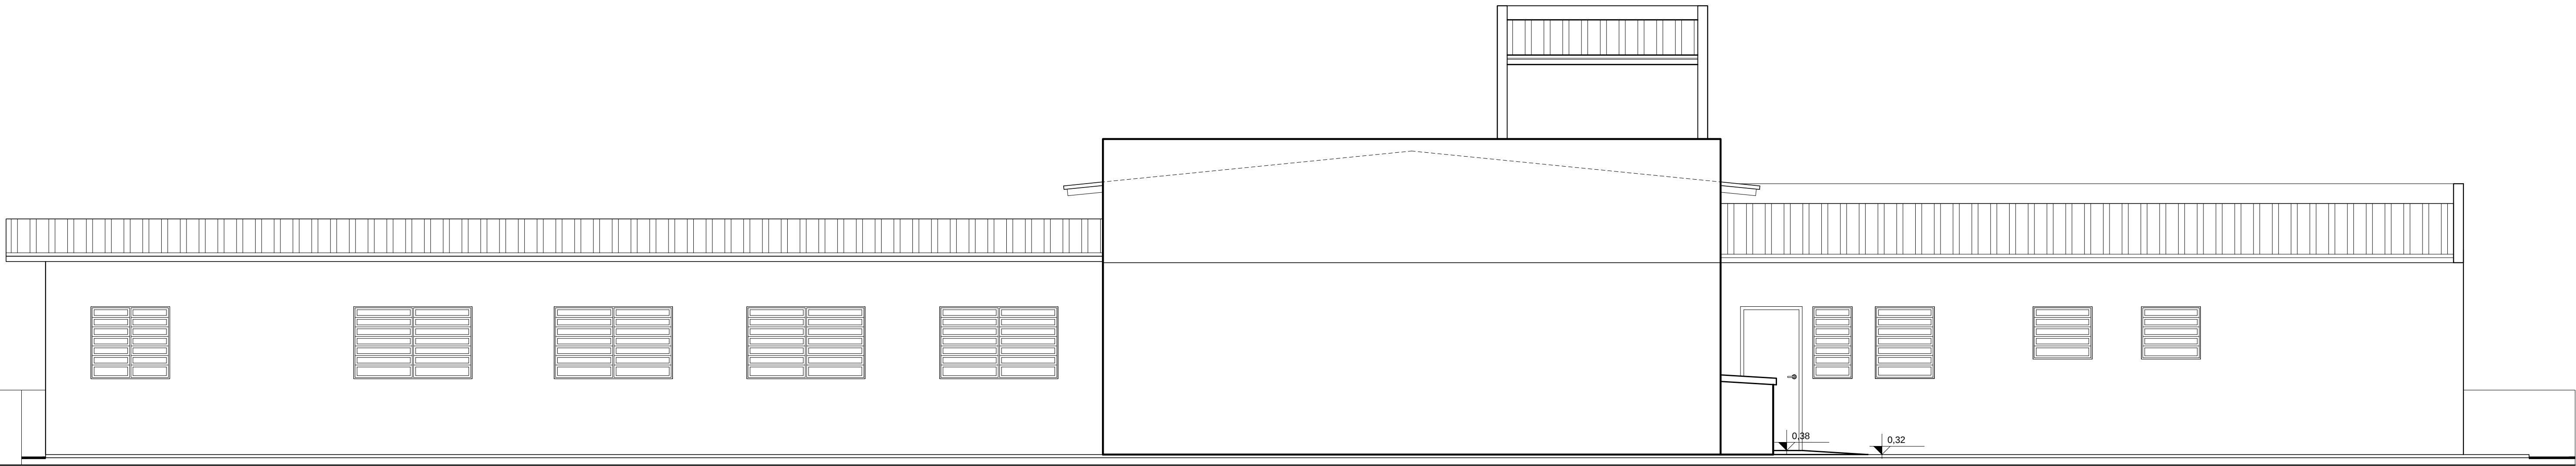


FACHADA NORTE
ESCALA 1/50

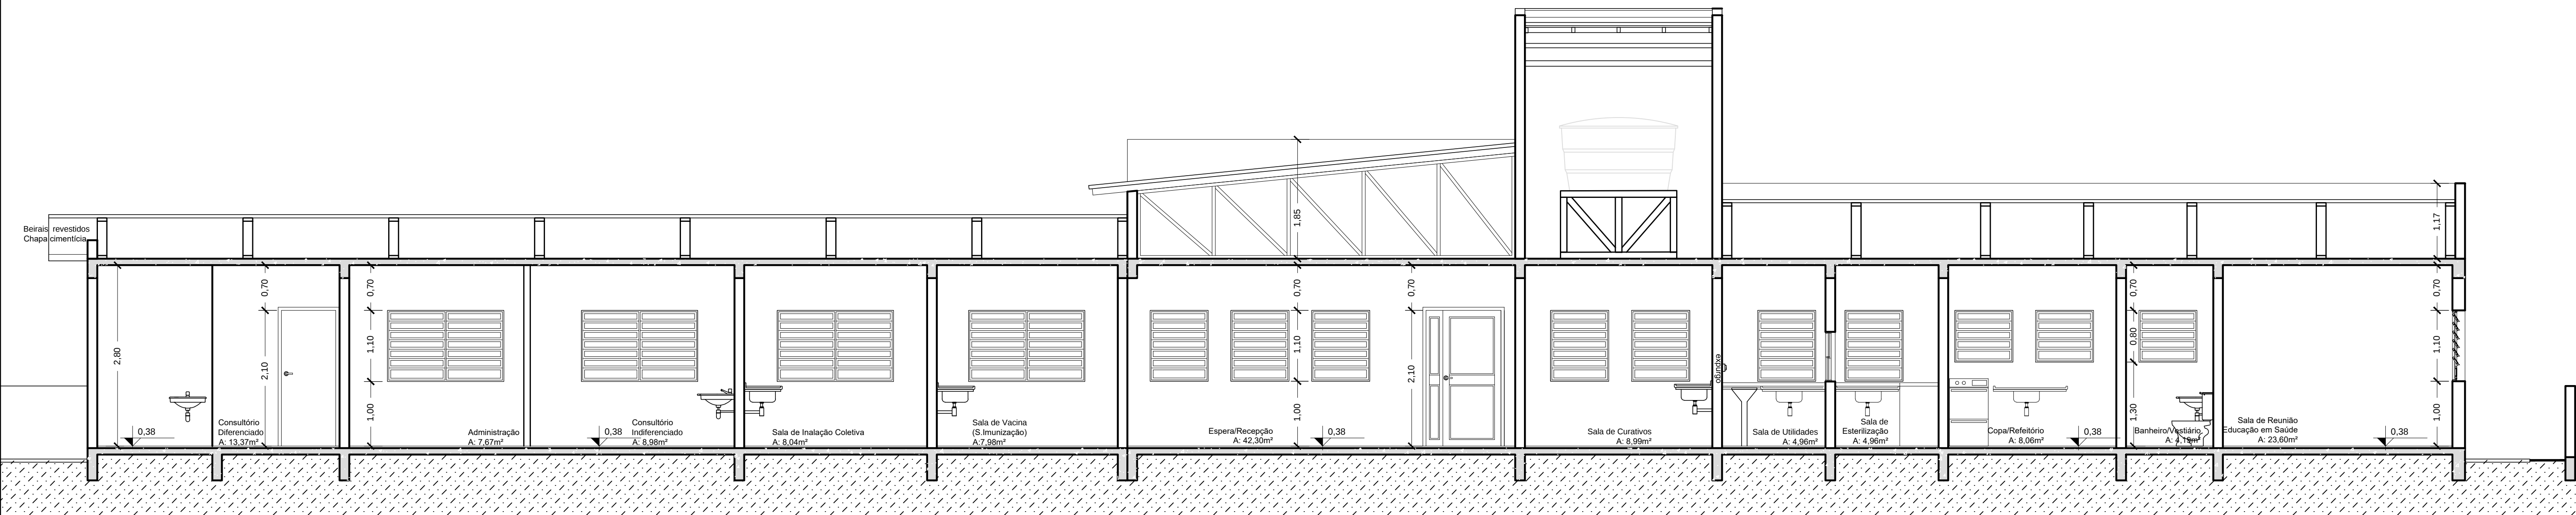


CORTE LONGITUDINAL AA'
ESCALA 1/50


 PREFEITURA DE CANOAS	CLIENTE PREFEITURA MUNICIPAL DE CANOAS Secretaria Municipal de Projetos e Captação de Recursos			
	PROJETO REFORMA UBS MATO GRANDE RUA REPÚBLICA, 460 - B. MATO GRANDE			
	CONTEÚDO CORTES E FACHADAS			
	PRANCHA N° A-04			
RESPONSÁVEL TÉCNICO Arg. Marcelo Becker CAU 66535-5		PROPRIETÁRIO PREFEITURA MUNICIPAL DE CANOAS - RS		
AUTOR DO PROJETO MARCELO	CAD MARCELO	DATA 12/2025	REVISÃO 00	CONTROLE DE PROJETOS PROJETO DEFINITIVO (X)
ÁREA 333,15 m²			ESCALA INDICADA	PROJETO NÃO DEFINITIVO ()

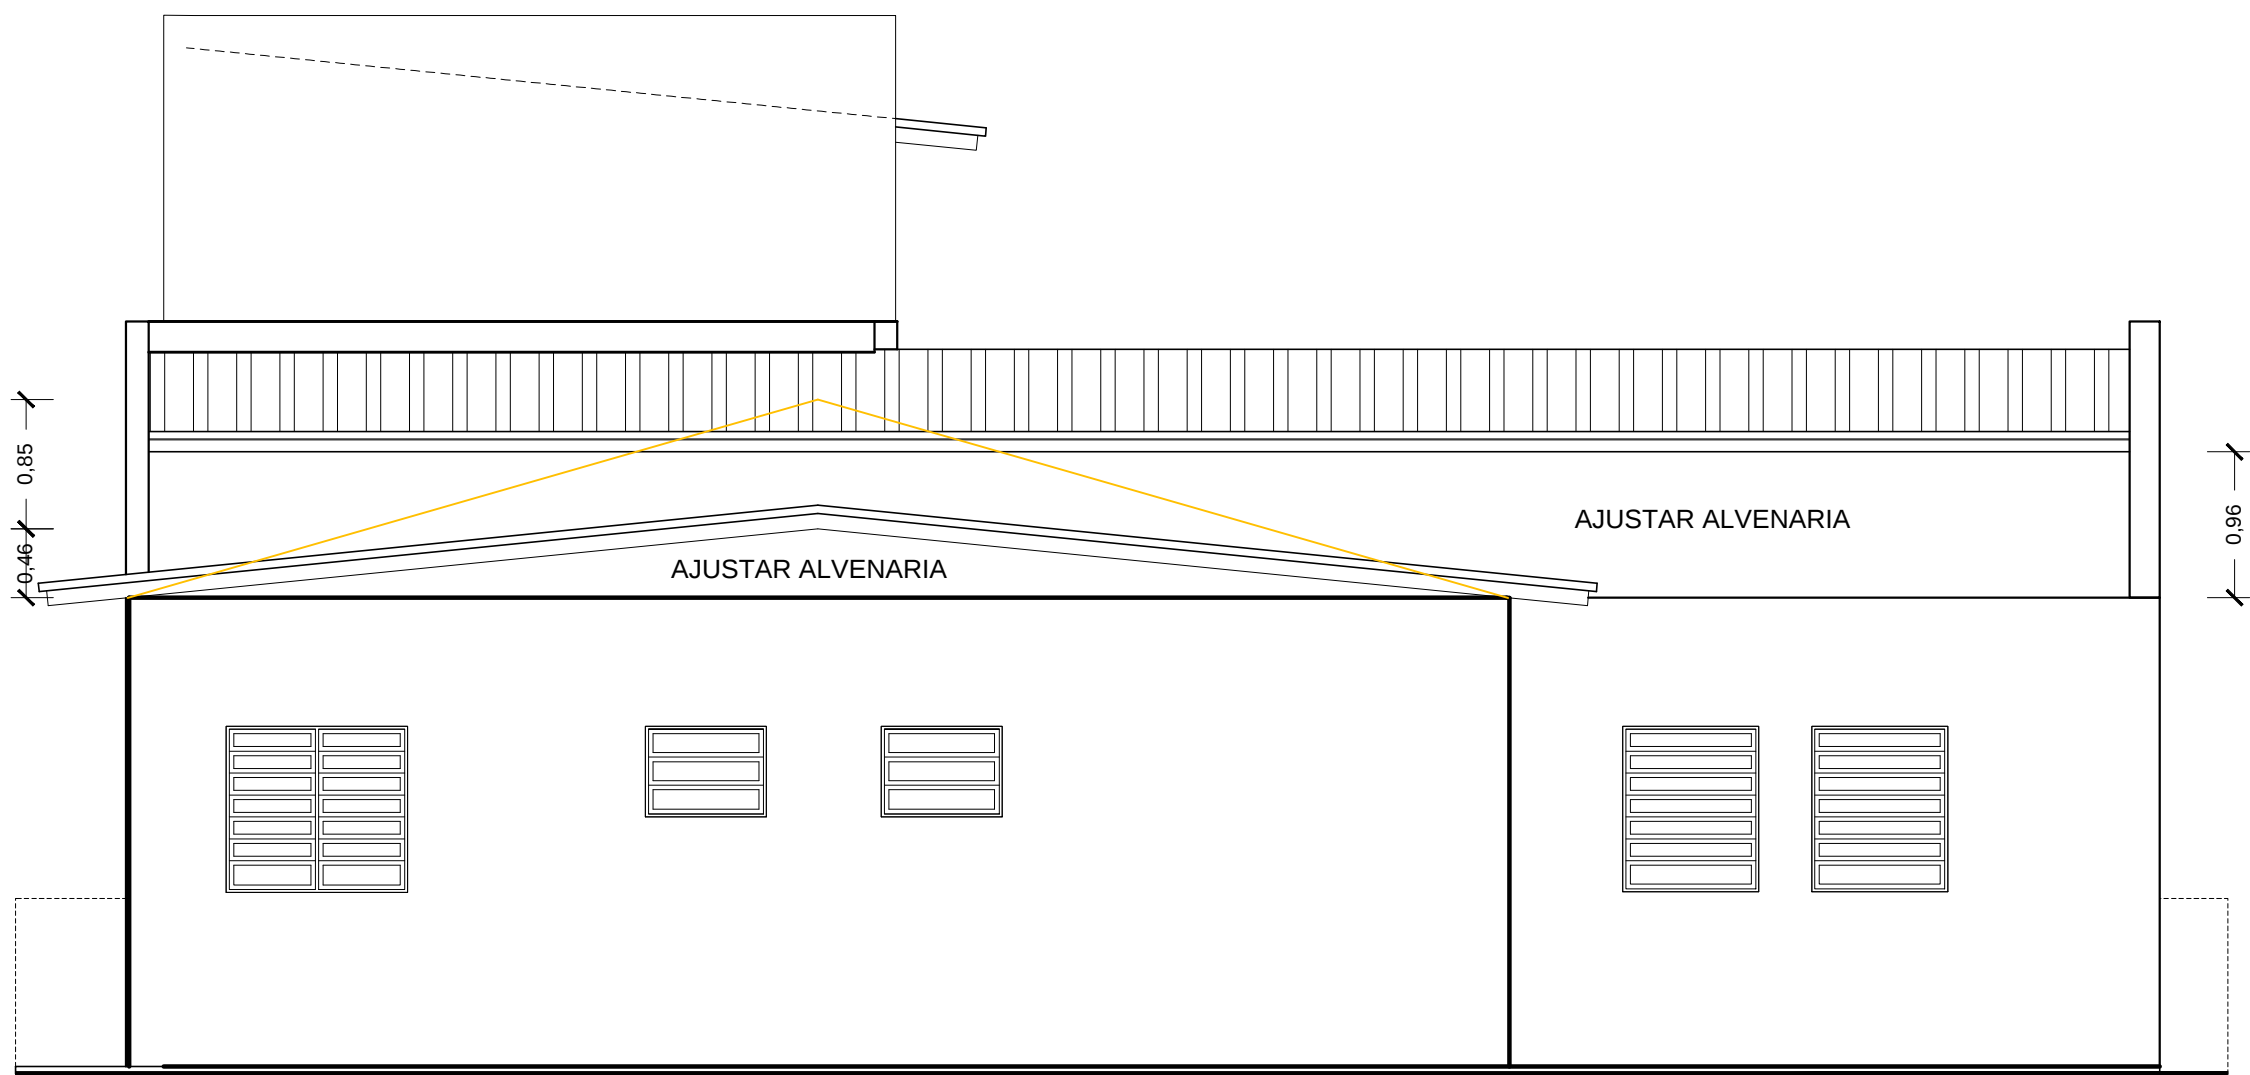

FACHADA LESTE
ESCALA1/50

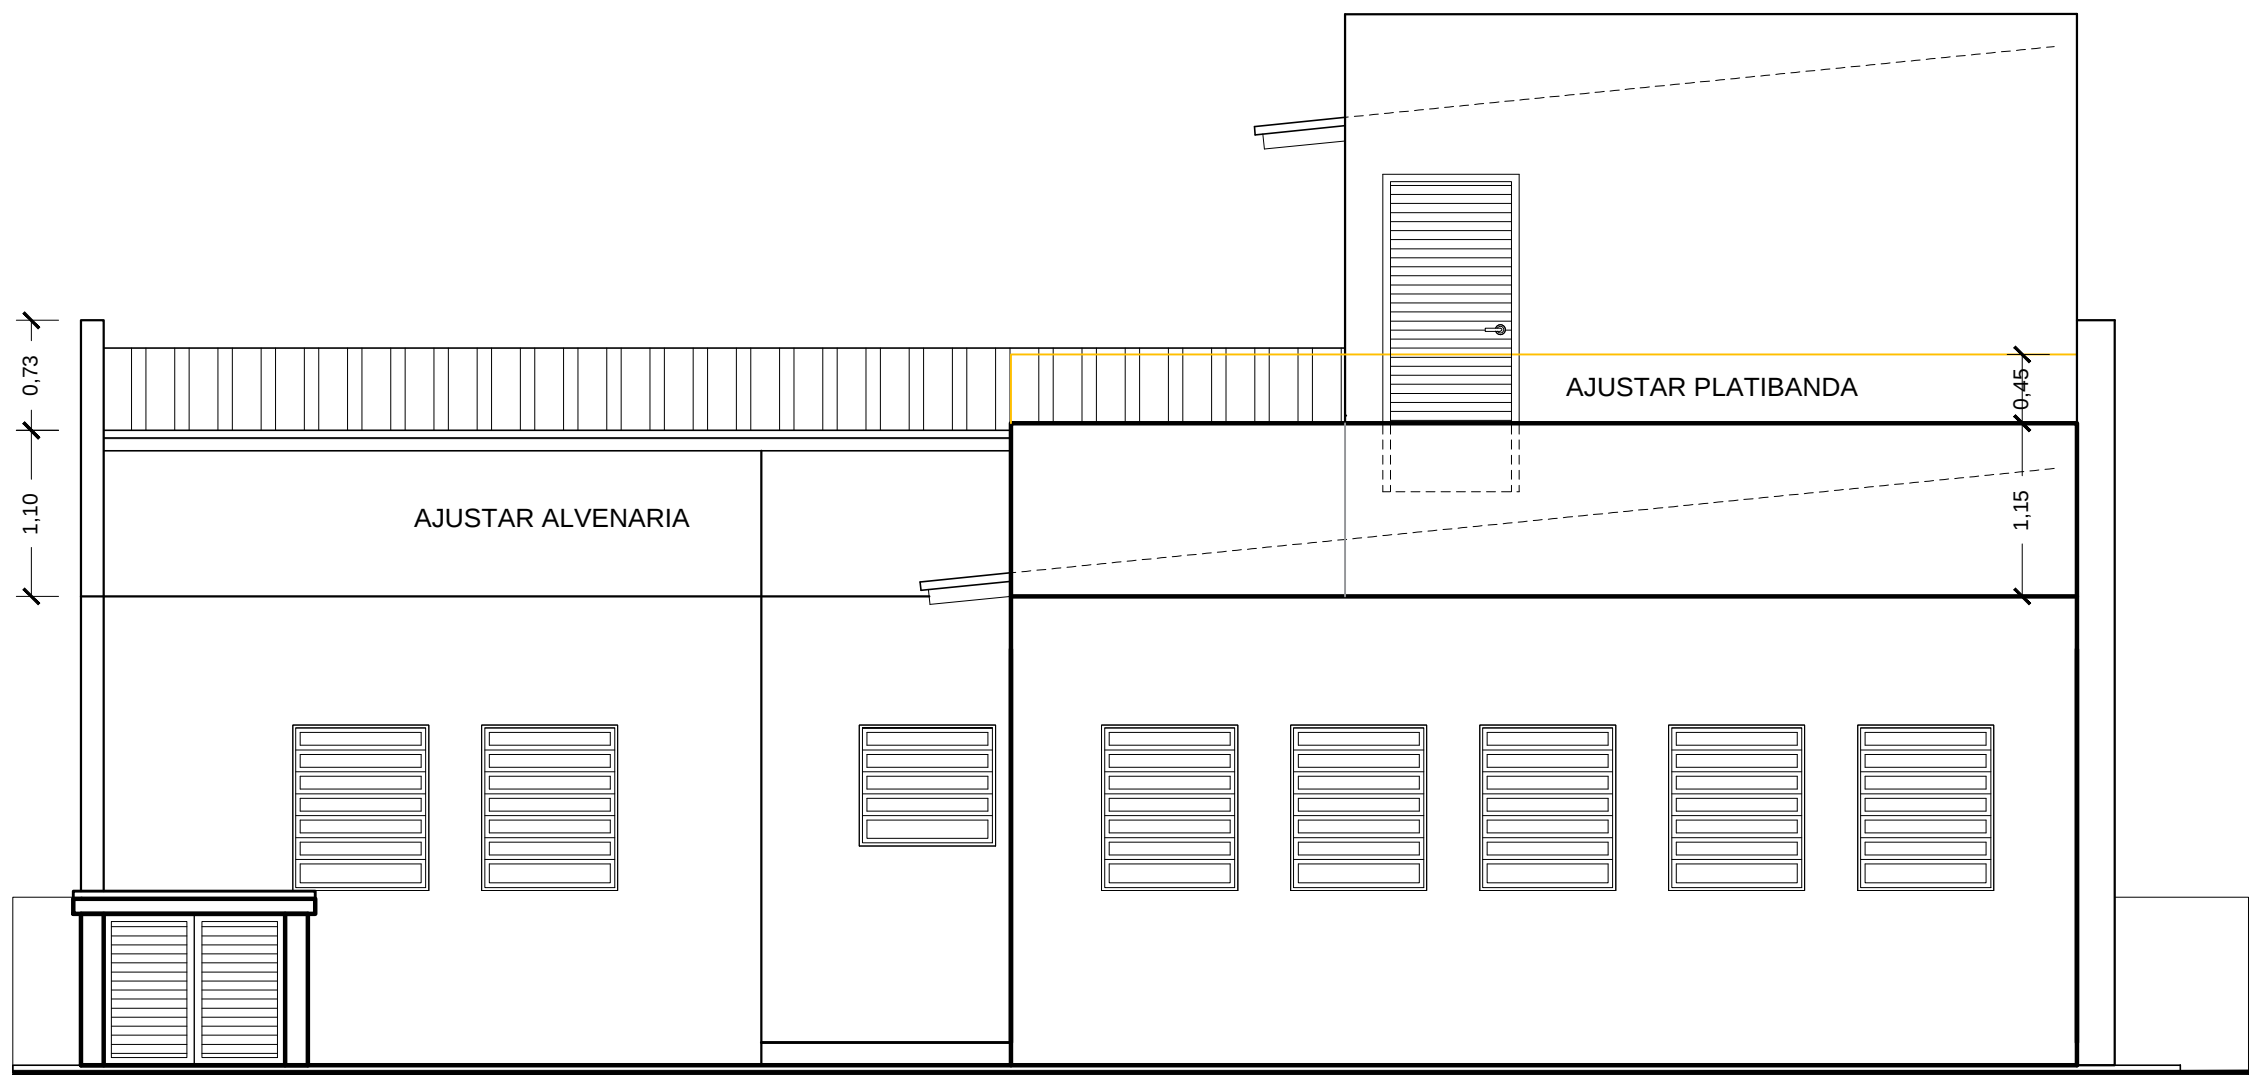

FACHADA OESTE
ESCALA1/50

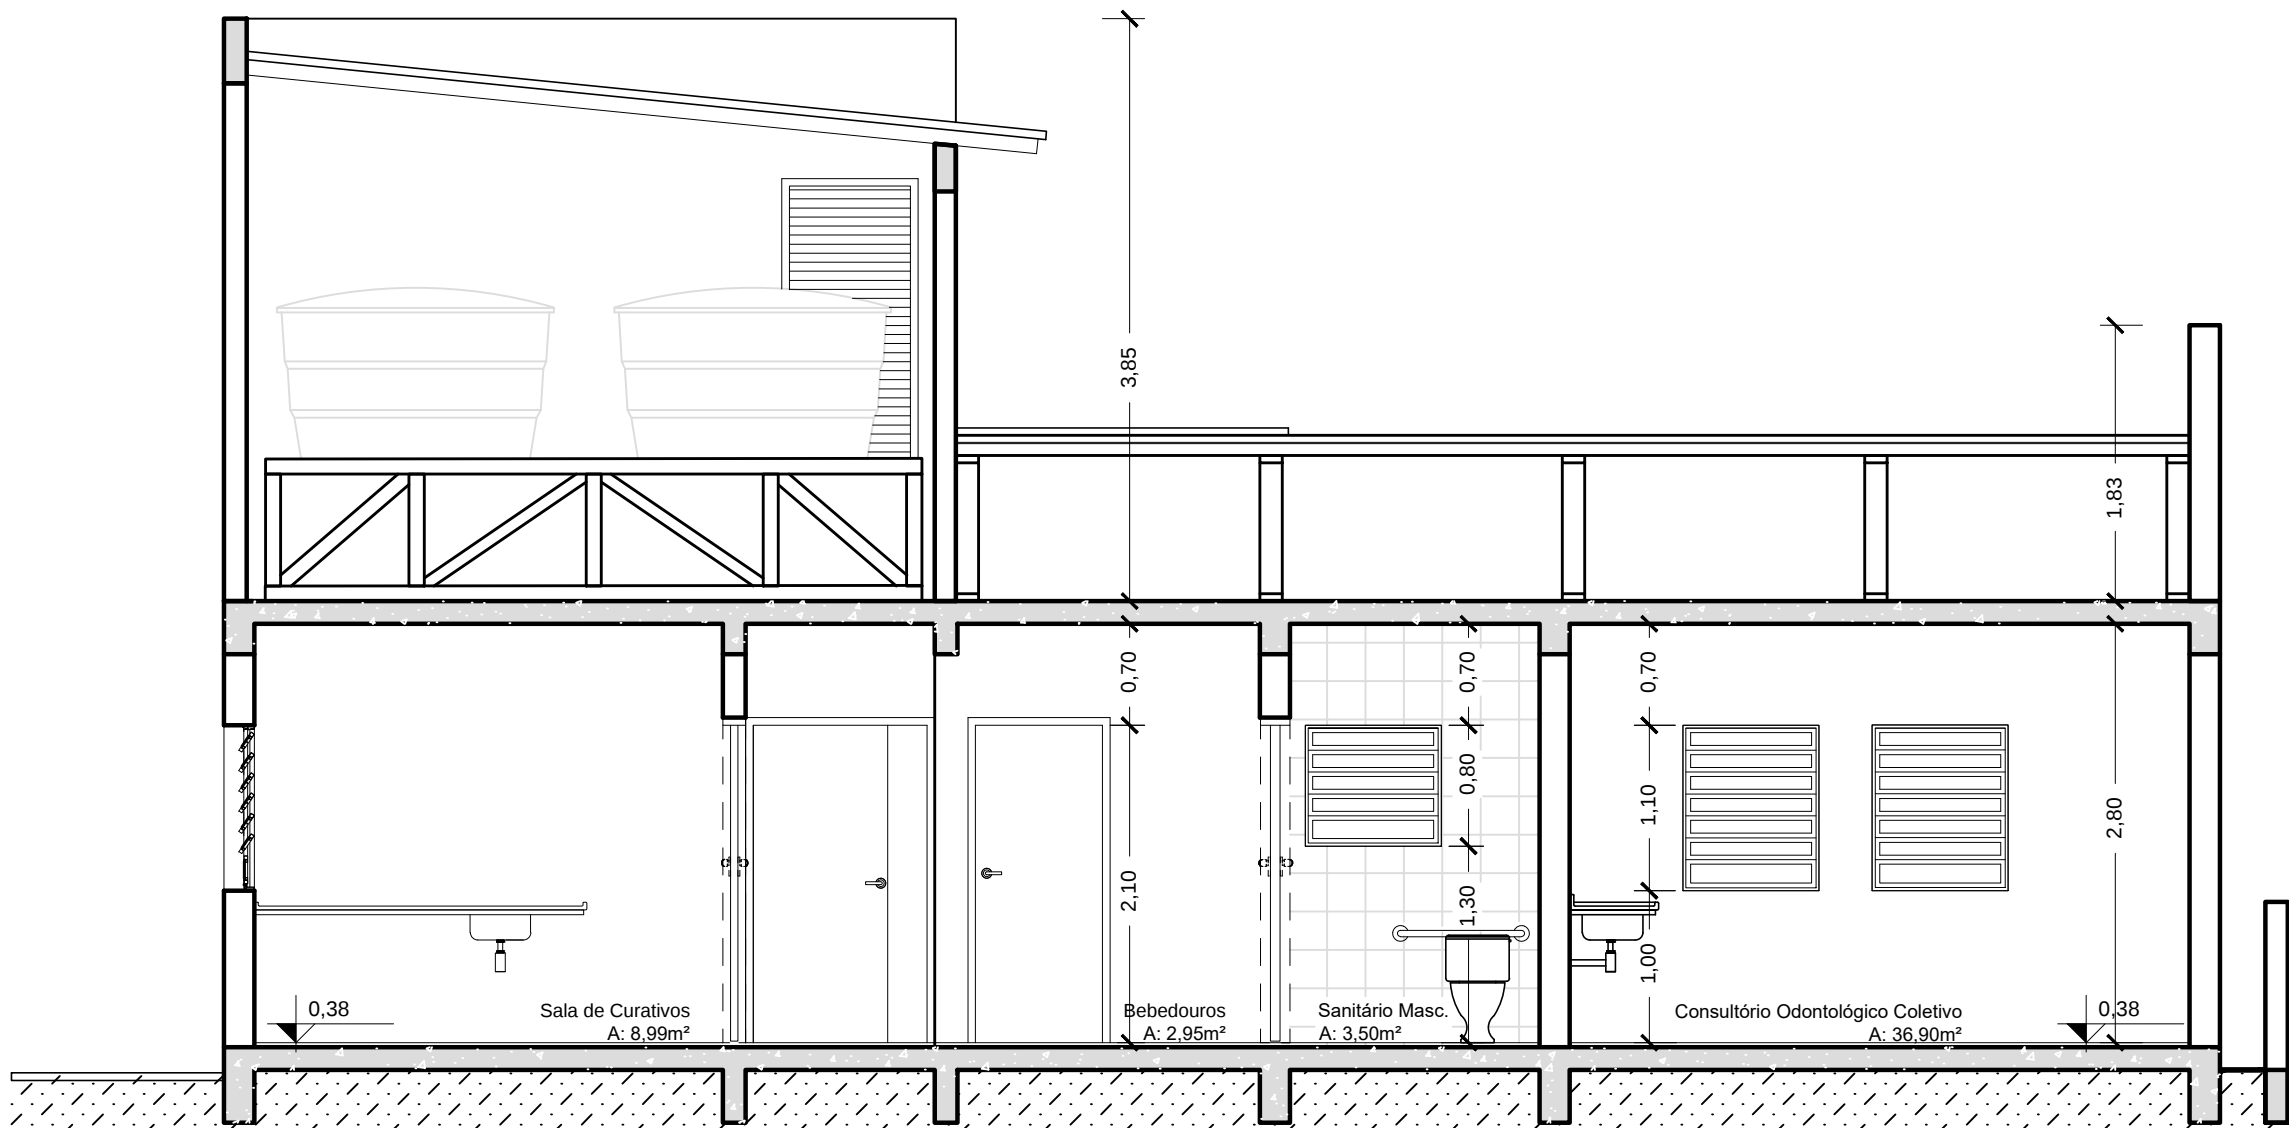


CORTE TRANSVERSAL BB'
ESCALA1/50


 PREFEITURA DE CANOAS	CLIENTE PREFEITURA MUNICIPAL DE CANOAS Secretaria Municipal de Projetos e Captação de Recursos			
	PROJETO REFORMA UBS MATO GRANDE RUA. REPÚBLICA, 460 - B. MATO GRANDE			
	CONTEÚDO CORTES E FACHADAS			
	PRANCHA N° A-05	RESPONSÁVEL TÉCNICO Arq. Marcelo Becker CAU 66535-5		PROPRIETÁRIO PREFEITURA MUNICIPAL DE CANOAS - RS
AUTOR DO PROJETO MARCELO	CAD MARCELO	DATA 12/2025	REVISÃO 00	CONTROLE DE PROJETOS PROJETO DEFINITIVO (X)
ÁREA 333,15 m²			ESCALA INDICADA	PROJETO NÃO DEFINITIVO ()

PM-01	PM-02	PM-03	PM-04	PM-05	PM-06	PM-07	PM-08
QUANTIDADE: 03 DIMENSÕES: 110x260 cm. MATERIAL: Madeira revestida em laminado melamínico na cor branca. TIPO: 2 Folha de abrir. Conferir dimensões no local.	QUANTIDADE: 05 DIMENSÕES: 80x210 cm. MATERIAL: Madeira revestida em laminado melamínico na cor branca. TIPO: 1 Folha de abrir. Conferir dimensões no local.	QUANTIDADE: 05 DIMENSÕES: 80x210 cm. MATERIAL: Madeira revestida em laminado melamínico na cor branca. TIPO: 1 Folha de abrir. Conferir dimensões no local.	QUANTIDADE: 05 DIMENSÕES: 90x210 cm. MATERIAL: Madeira revestida em laminado melamínico na cor branca. TIPO: 1 Folha de abrir. Conferir dimensões no local.	QUANTIDADE: 06 DIMENSÕES: 90x210 cm. MATERIAL: Madeira revestida em laminado melamínico na cor branca. TIPO: 1 Folha de abrir. Conferir dimensões no local.	QUANTIDADE: 01 DIMENSÕES: 90x210 cm. MATERIAL: Madeira revestida em laminado melamínico na cor branca. Puxador de aço inox com 40cm, do lado interno. Placa de aço escovado do lado externo com 40 cm de altura. TIPO: 1 Folha de abrir. Conferir dimensões no local.	QUANTIDADE: 01 DIMENSÕES: 90x210 cm. MATERIAL: Madeira revestida em laminado melamínico na cor branca. Puxador de aço inox com 40cm, do lado interno. Placa de aço escovado do lado externo com 40 cm de altura. TIPO: 1 Folha de abrir. Conferir dimensões no local.	QUANTIDADE: 01 DIMENSÕES: 110x210 cm. MATERIAL: Madeira revestida em laminado melamínico na cor branca. TIPO: 2 Folha de abrir. Conferir dimensões no local.
PA-01	PA-02	PA-03	PA-04	PA-05	PA-06	PA-07	
QUANTIDADE: 01 DIMENSÕES: 80x210 cm. MATERIAL: Alumínio. TIPO: 1 Folha de abrir. Conferir dimensões no local.	QUANTIDADE: 01 DIMENSÕES: 120x100 cm. MATERIAL: Alumínio com veneziana. TIPO: 2 Folha de abrir. Conferir dimensões no local.	QUANTIDADE: 01 DIMENSÕES: 110x210 cm. MATERIAL: Alumínio. TIPO: 2 Folha de abrir. Conferir dimensões no local.	QUANTIDADE: 01 DIMENSÕES: 80x210 cm. MATERIAL: Alumínio com veneziana. TIPO: 1 Folha de abrir. Conferir dimensões no local.	QUANTIDADE: 01 DIMENSÕES: 300x210 cm. MATERIAL: Alumínio com veneziana. TIPO: 3 Folha de correr. Conferir dimensões no local.	QUANTIDADE: 01 DIMENSÕES: 120x210 cm. MATERIAL: Alumínio com veneziana. TIPO: 3 Folha de correr. Conferir dimensões no local.	QUANTIDADE: 01 DIMENSÕES: 60x210 cm. MATERIAL: Alumínio com veneziana. TIPO: 1 Folha de abrir. Conferir dimensões no local.	
PA-08	GR-01	JA-01	JA-02	JA-03	JA-04	JA-05	JA-06
QUANTIDADE: 02 DIMENSÕES: 60x210 cm. MATERIAL: Alumínio com veneziana. TIPO: 1 Folha de abrir. Conferir dimensões no local.	QUANTIDADE: 01 DIMENSÕES: 60x210 cm. MATERIAL: Alumínio. TIPO: 1 Folha de abrir. Conferir dimensões no local.	QUANTIDADE: 17 DIMENSÕES: 90x110/100 cm. MATERIAL: Alumínio, com tela milimétrica e tela de proteção tipo otis. TIPO: Basculante. Conferir dimensões no local.	QUANTIDADE: 07 DIMENSÕES: 0,90x0,80/130 cm. MATERIAL: Alumínio, com tela milimétrica e tela de proteção tipo otis. TIPO: Basculante. Conferir dimensões no local.	QUANTIDADE: 03 DIMENSÕES: 0,80x0,60/150 cm. MATERIAL: Alumínio, com tela milimétrica e tela de proteção tipo otis. TIPO: Basculante. Conferir dimensões no local.	QUANTIDADE: 08 DIMENSÕES: 180x110/100 cm. MATERIAL: Alumínio, com tela milimétrica e tela de proteção tipo otis. TIPO: Basculante. Conferir dimensões no local.	QUANTIDADE: 02 DIMENSÕES: 120x110/100 cm. MATERIAL: Alumínio, com tela milimétrica e tela de proteção tipo otis. TIPO: Basculante. Conferir dimensões no local.	QUANTIDADE: 01 DIMENSÕES: 60x110/100 cm. MATERIAL: Alumínio, com tela milimétrica e tela de proteção tipo otis. TIPO: Basculante. Conferir dimensões no local.
Planta baixa	Planta baixa	Tela Otis	Tela Otis	Tela Otis	Tela Otis	Tela Otis	Tela Otis
		Tela 2x2mm contra animais sinantrópicos	Tela 2x2mm contra animais sinantrópicos	Tela 2x2mm contra animais sinantrópicos	Tela 2x2mm contra animais sinantrópicos	Tela 2x2mm contra animais sinantrópicos	Tela 2x2mm contra animais sinantrópicos
DETALHAMENTO ESQUADRIAS							
ESCALA1/25							


 PREFEITURA DE CANOAS	CLIENTE PREFEITURA MUNICIPAL DE CANOAS Secretaria Municipal de Projetos e Captação de Recursos	
	PROJETO REFORMA UBS MATO GRANDE RUA REPÚBLICA, 460 - B. MATO GRANDE	
	CONTEÚDO ESQUADRIAS	
	FRANCHA Nº A-06	RESPONSÁVEL TÉCNICO Arq. Marcelo Becker CAU 6635-5
AUTOR DO PROJETO MARCELO	CAD MARCELO	DATA 12/2025
ÁREA 333,15 m²	REVISÃO 00	ESCALA INDICADA
PRÓPRIETÁRIO PREFEITURA MUNICIPAL DE CANOAS - RS		CONTROLE DE PROJETOS PROJETO DEFINITIVO (x) PROJETO NÃO DEFINITIVO ()

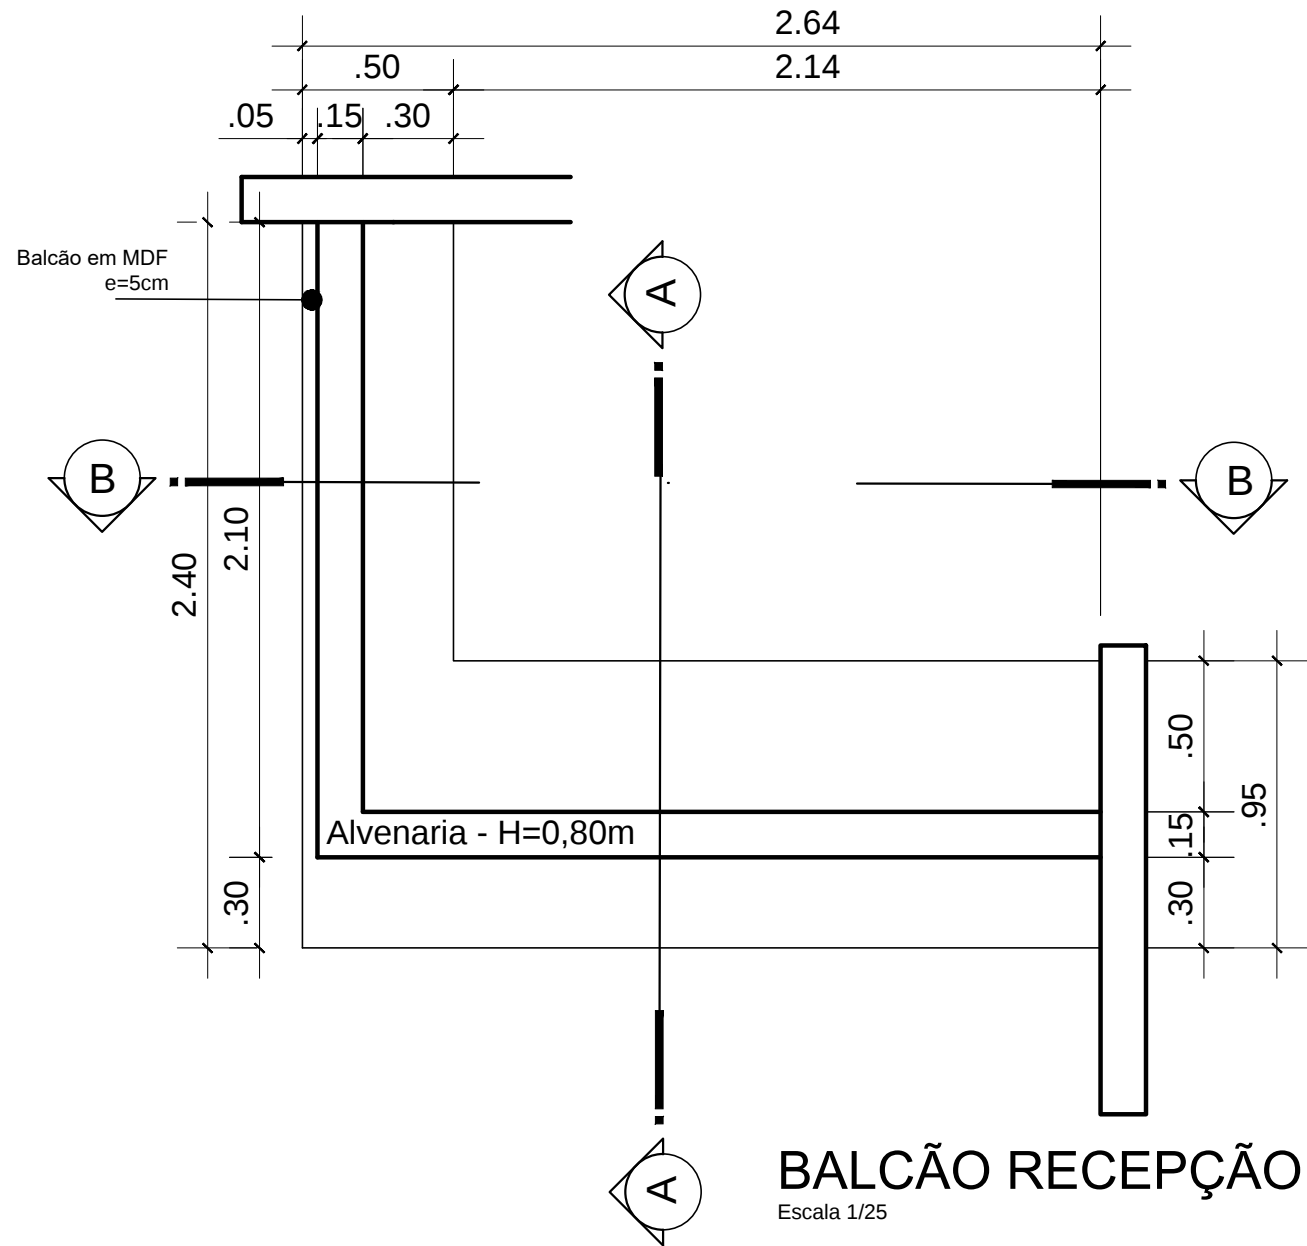

BALCÃO RECEPÇÃO
Escala 1/25

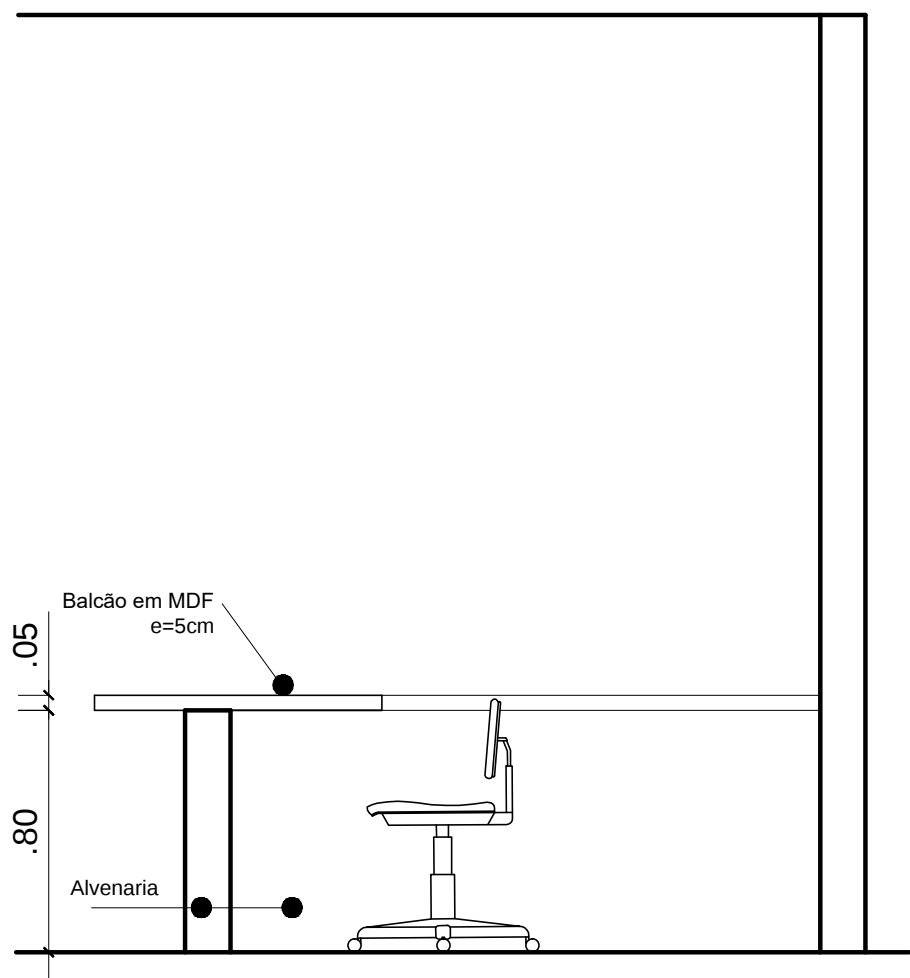


CORTE AA
Escala 1/25

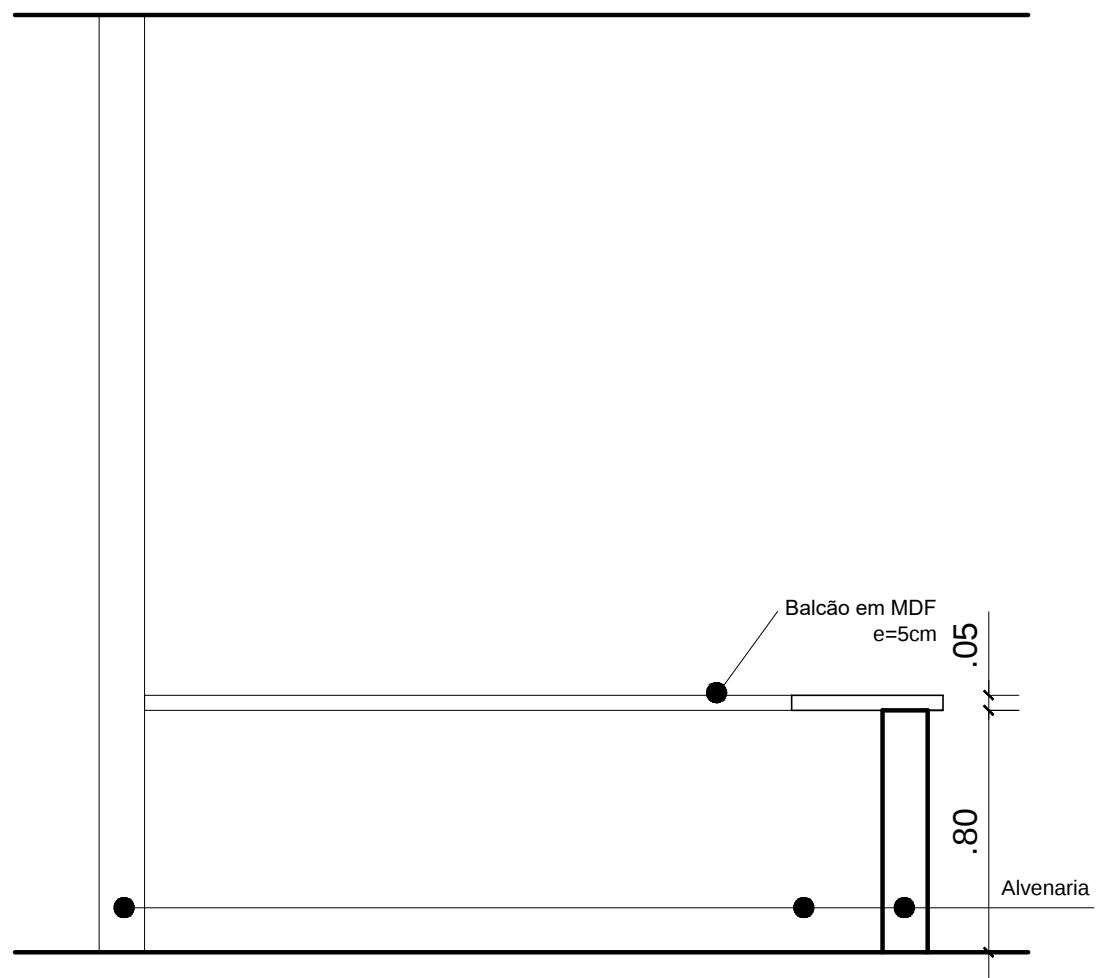

CORTE BB
Escala 1/25


GUICHÊ 01

QUANTIDADE: 01
MATERIAL: Madeira revestida em laminado melamínico na cor branca.
TIPO: 01 FOLHA TIPO GUILHOTINA
*CONFERIR DIMENSÕES IN LOCO


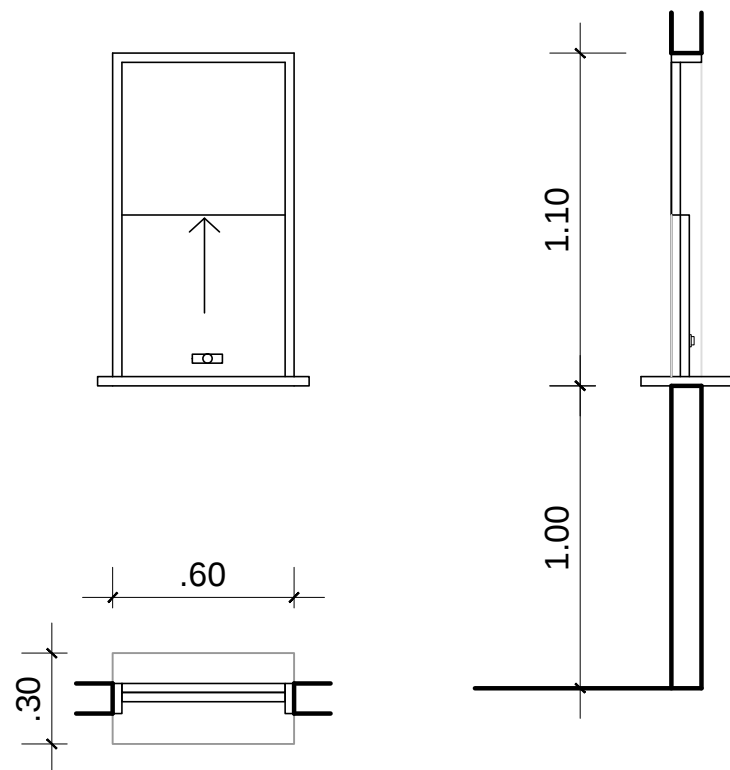


GUICHÊ 02

QUANTIDADE: 01
MATERIAL: Madeira revestida em laminado melamínico na cor branca.
TIPO: 01 FOLHA TIPO GUILHOTINA
*CONFERIR DIMENSÕES IN LOCO

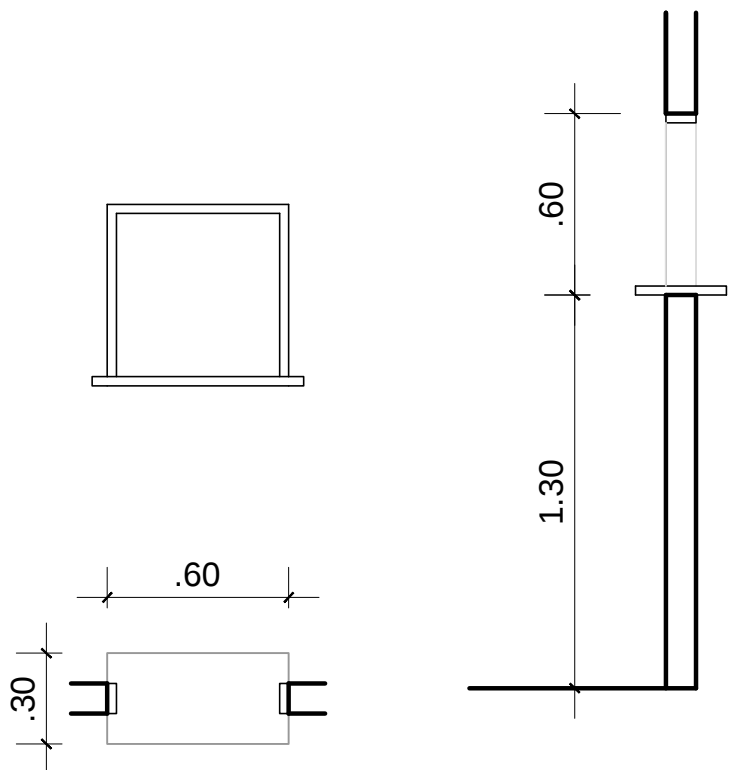

CLIENTE PREFEITURA MUNICIPAL DE CANOAS Secretaria Municipal de Projetos e Captação de Recursos				
PROJETO REFORMA UBS MATO GRANDE RUA REPÚBLICA, 460 - B. MATO GRANDE				
CONTEÚDO ESQUADRIAS / MOBILIÁRIO				
PRANCHA N° A-07	RESPONSÁVEL TÉCNICO Arq. Marcelo Becker CAU 66535-5		PROPRIETÁRIO PREFEITURA MUNICIPAL DE CANOAS - RS	
AUTOR DO PROJETO MARCELO	CAD MARCELO	DATA 12/2025	REVISÃO 00	CONTROLE DE PROJETOS PROJETO DEFINITIVO (X)
ÁREA 333,15 m²			ESCALA INDICADA	PROJETO NÃO DEFINITIVO ()

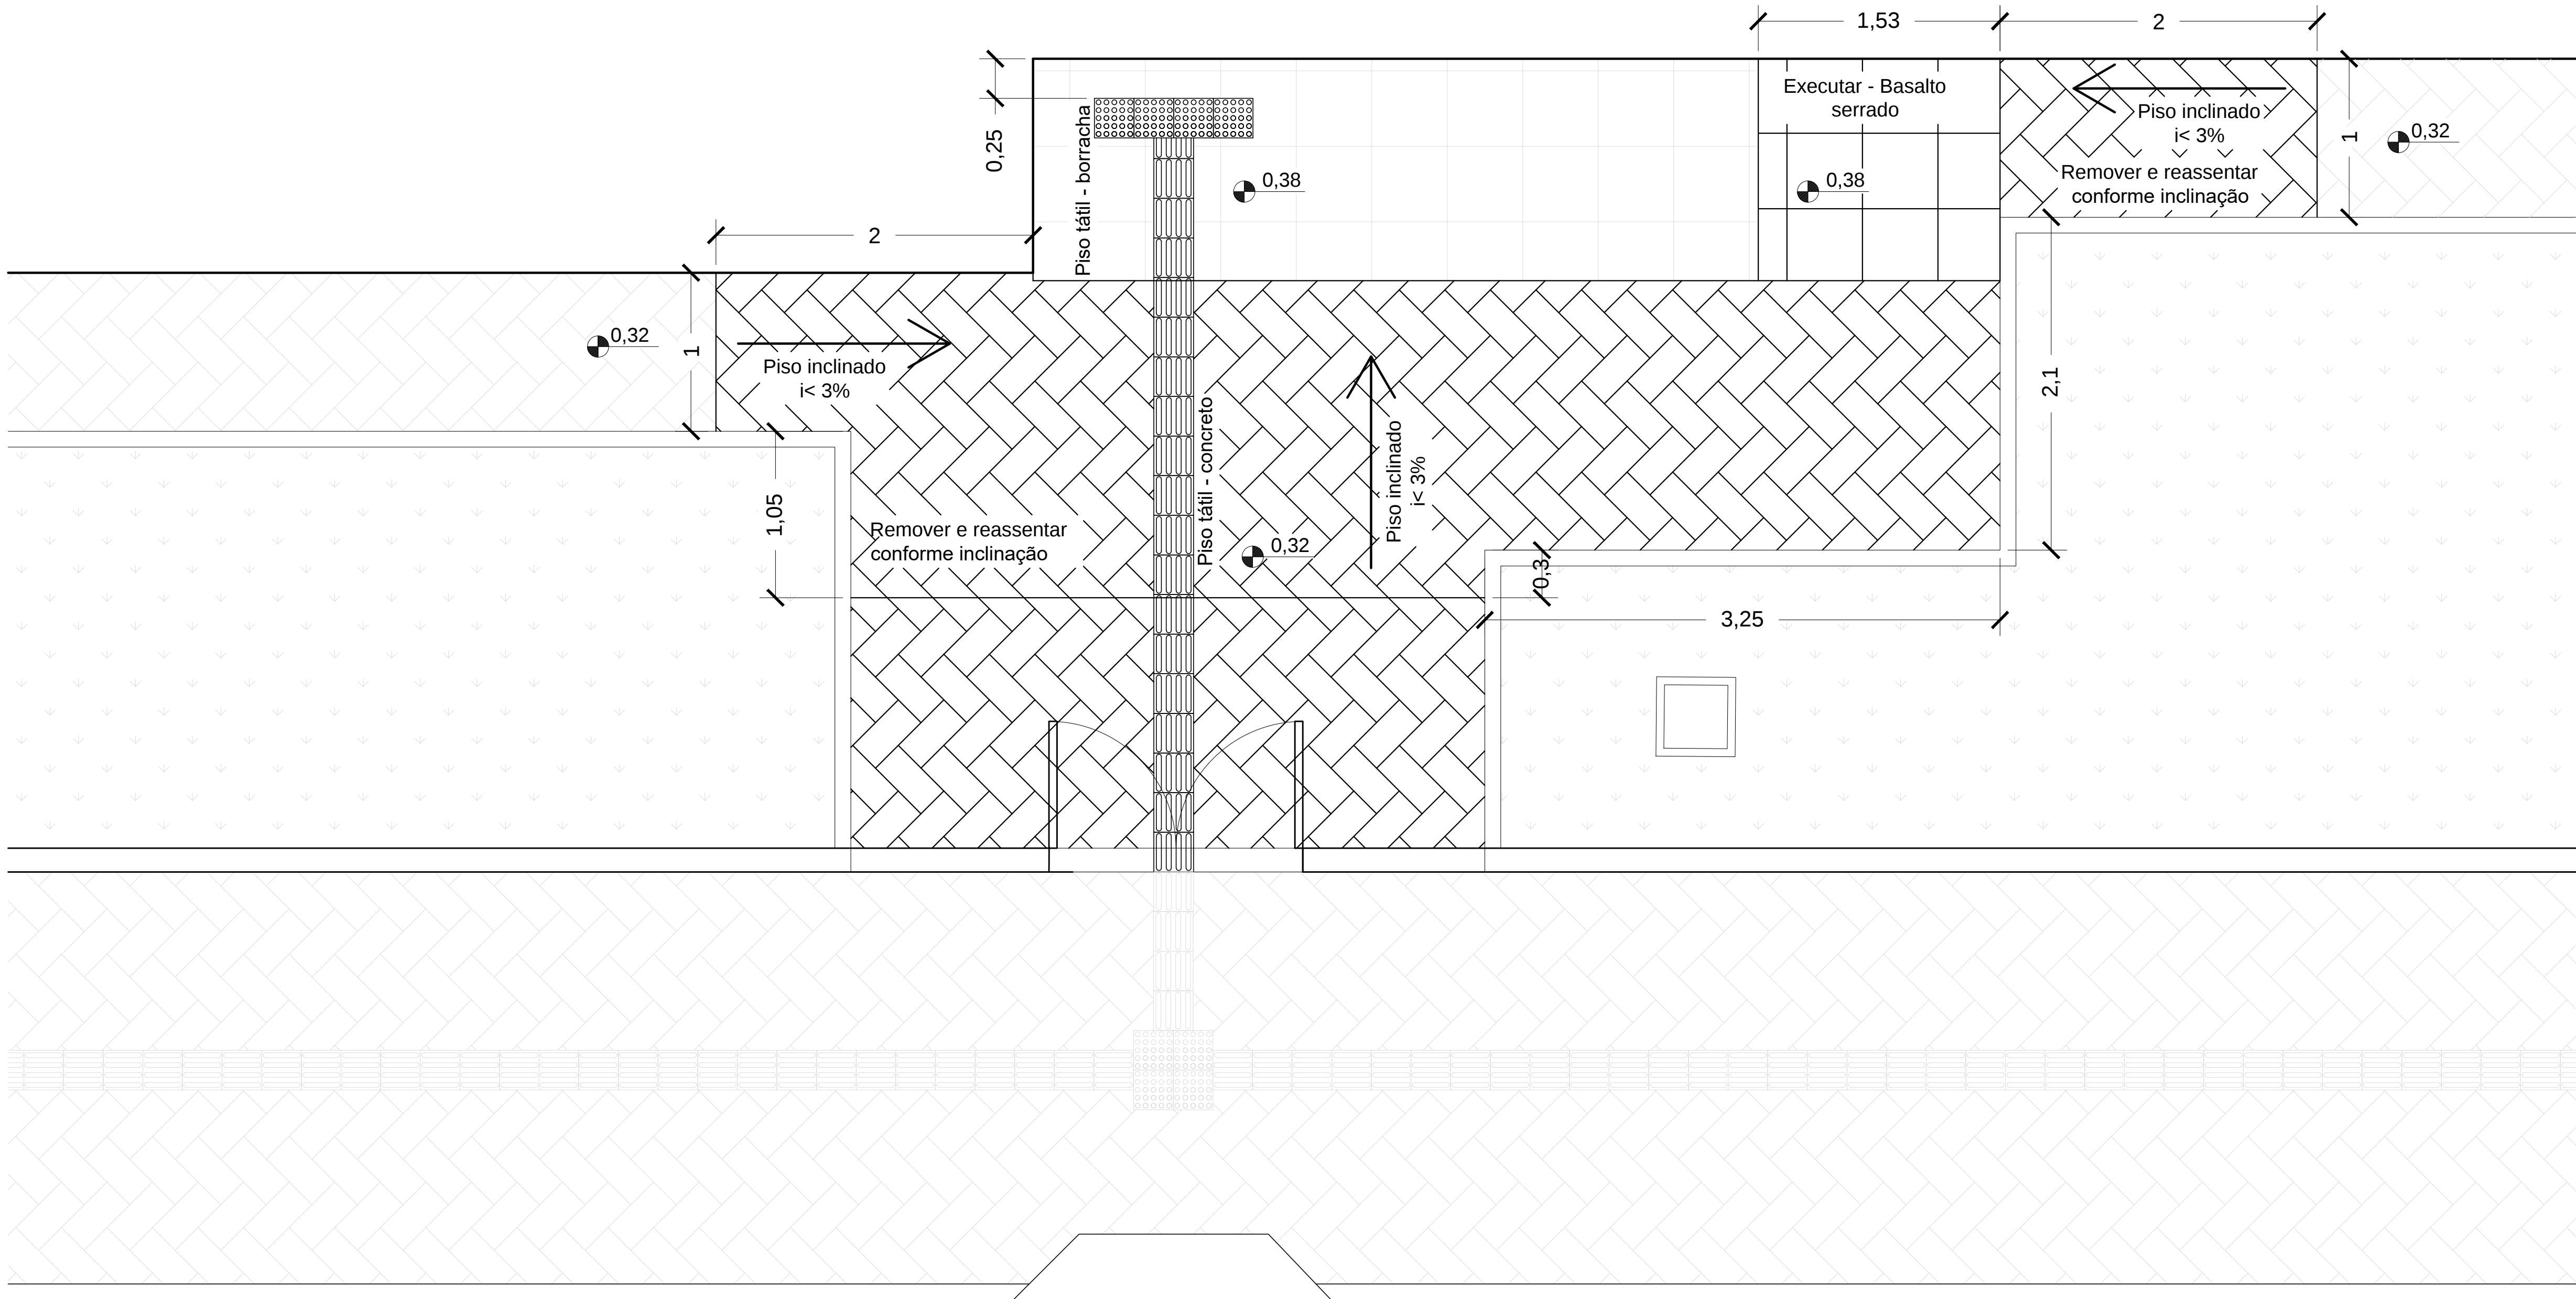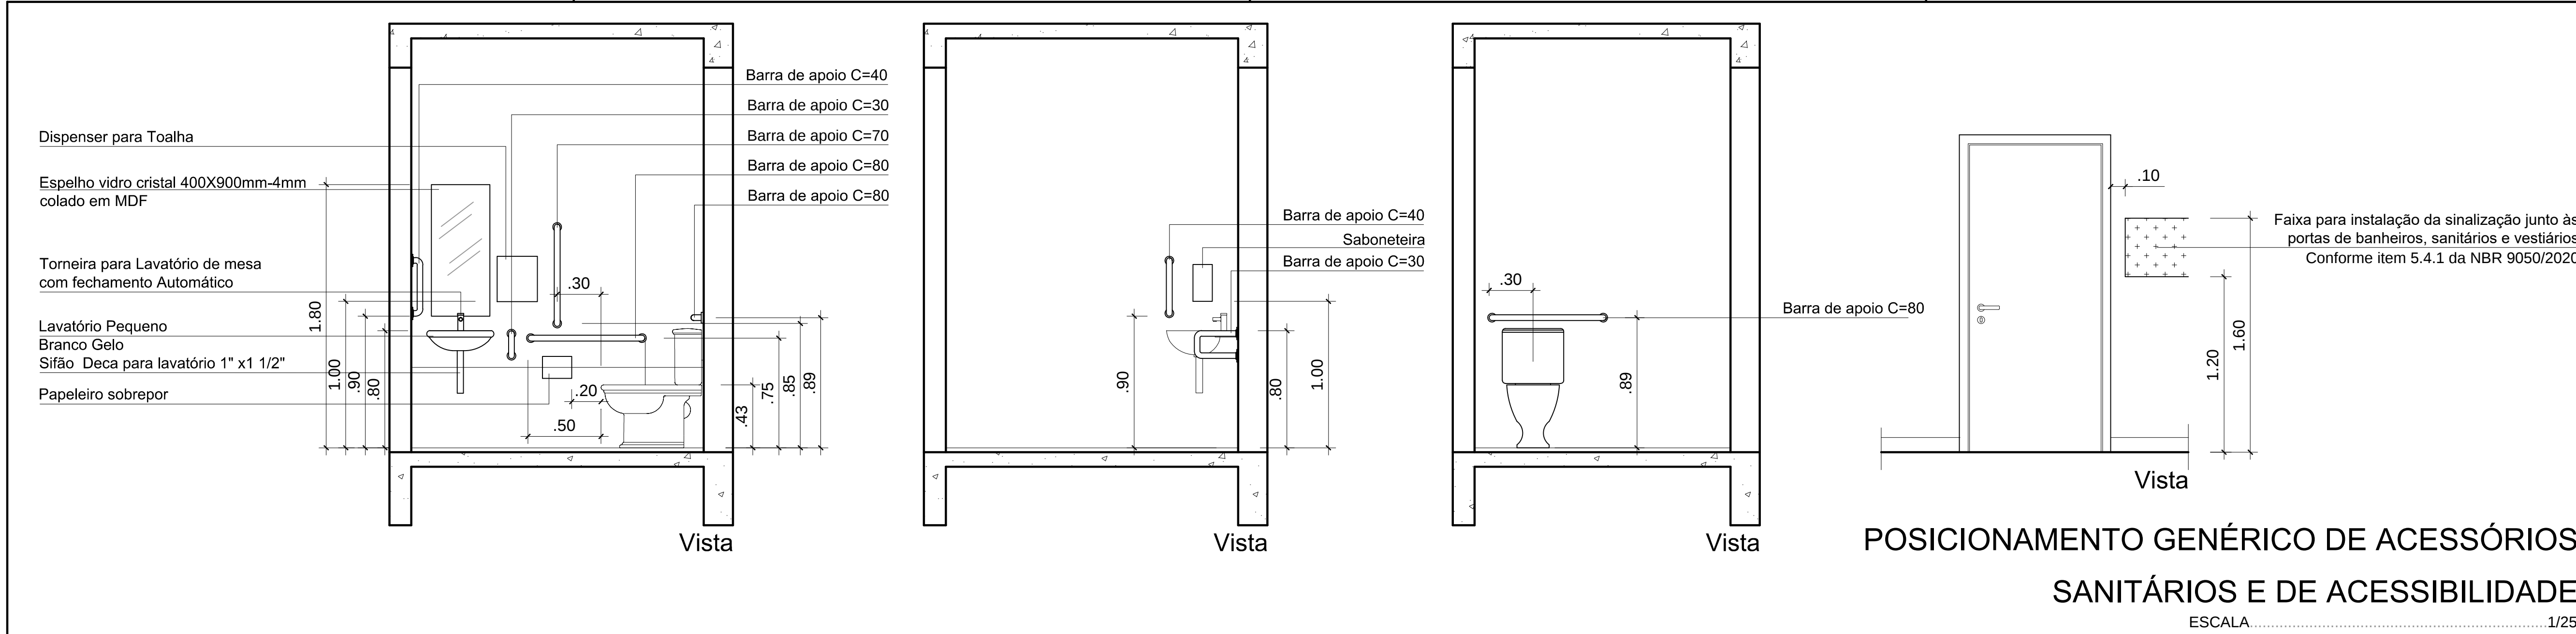


RUA GILDA M. MARCELINO

PAVIMENTAÇÃO DE ACESSO


ESCALA.....1/25

 PREFEITURA DE CANOAS	CLIENTE PREFEITURA MUNICIPAL DE CANOAS Secretaria Municipal de Projetos e Captação de Recursos		
	PROJETO REFORMA UBS MATO GRANDE RUA REPÚBLICA, 460 - B. MATO GRANDE		
	CONTEÚDO PAVIMENTAÇÃO / EQUIP. E ACESS. SANITÁRIOS		
PRANCHA N° A-08	RESPONSÁVEL TÉCNICO Arq. Marcelo Becker CAU 66535-5		PROPRIETÁRIO PREFEITURA MUNICIPAL DE CANOAS - RS
AUTOR DO PROJETO MARCELO	CAD MARCELO	DATA 12/2025	REVISÃO 00
ÁREA 333,15 m²		ESCALA INDICADA	CONTROLE DE PROJETOS PROJETO DEFINITIVO (X) PROJETO NÃO DEFINITIVO ()

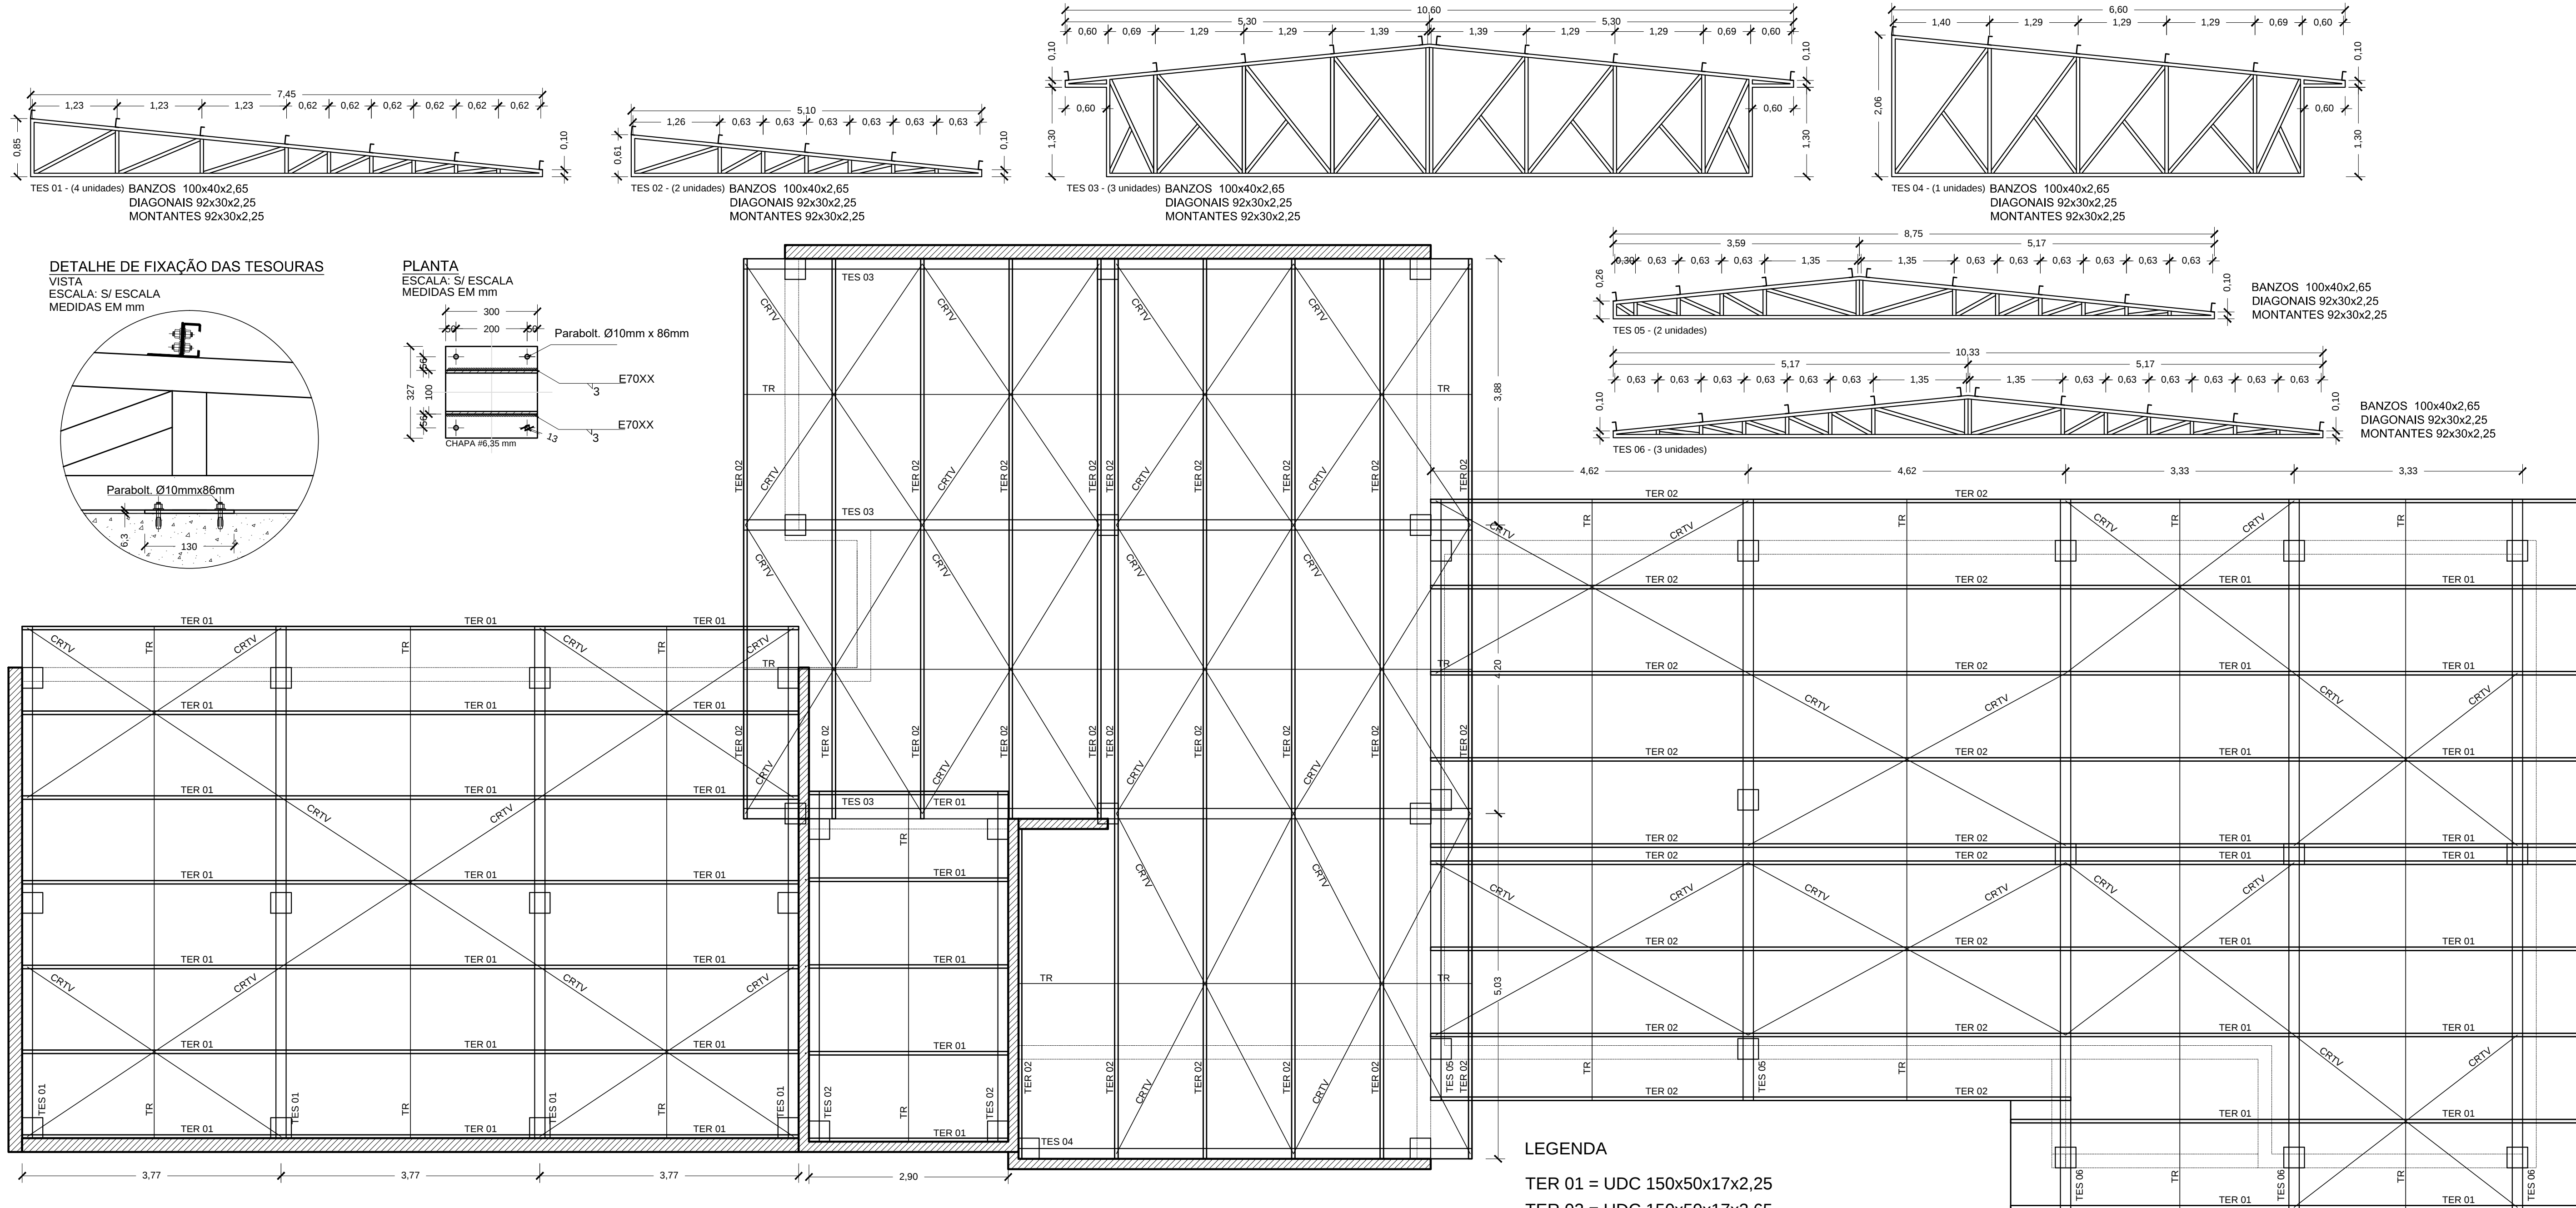


Quantitativo - Cobertura			
Perfil	Comprimento (m)	Quantidade	Peso (kg)
UDC 150x50x17x2,65	111,65	-	614,07
UDC 150x50x17x2,25	169,70	-	797,59
UDC 100x40x2,65	273,00	-	958,23
UDC 92x30x2,25	264,92	-	670,25
L 1/8"x1"	93,50	-	111,26
Barra Redonda Ø 3/8"	217,90	-	122,03
Chapa Metálica 300x327x6,3	-	40	193,81
TOTAL			3467,24



	CLIENTE PREFEITURA MUNICIPAL DE CANOAS Secretaria Municipal de Projetos e Captação de Recursos		
	PROJETO REFORMA UBS MATO GRANDE RUA REPÚBLICA, 460 - B. MATO GRANDE		
	CONTEÚDO ESTRUTURA METÁLICA		
	PRANCHA Nº EST-01	RESPONSÁVEL TÉCNICO Arq. Marcelo Becker CAU 66535-5	PROPRIETÁRIO PREFEITURA MUNICIPAL DE CANOAS - RS
AUTOR DO PROJETO MARCELO	CAD MARCELO	DATA 12/2025	REVISÃO 00
ÁREA 333,15 m²		ESCALA INDICADA	CONTROLE DE PROJETOS PROJETO DEFINITIVO (X) PROJETO NÃO DEFINITIVO ()

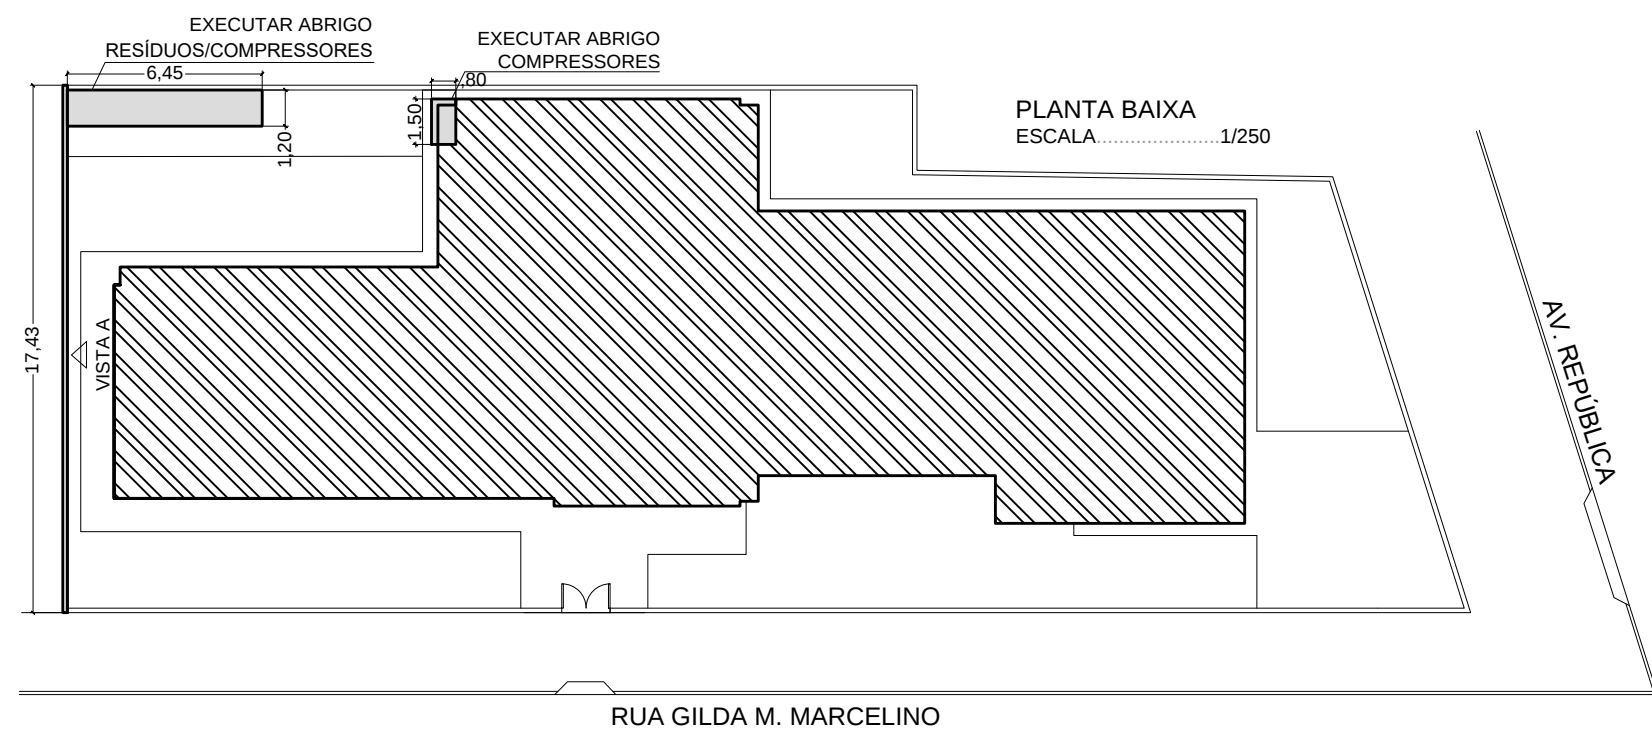


Fundação - Abrigos de resíduos/compressores

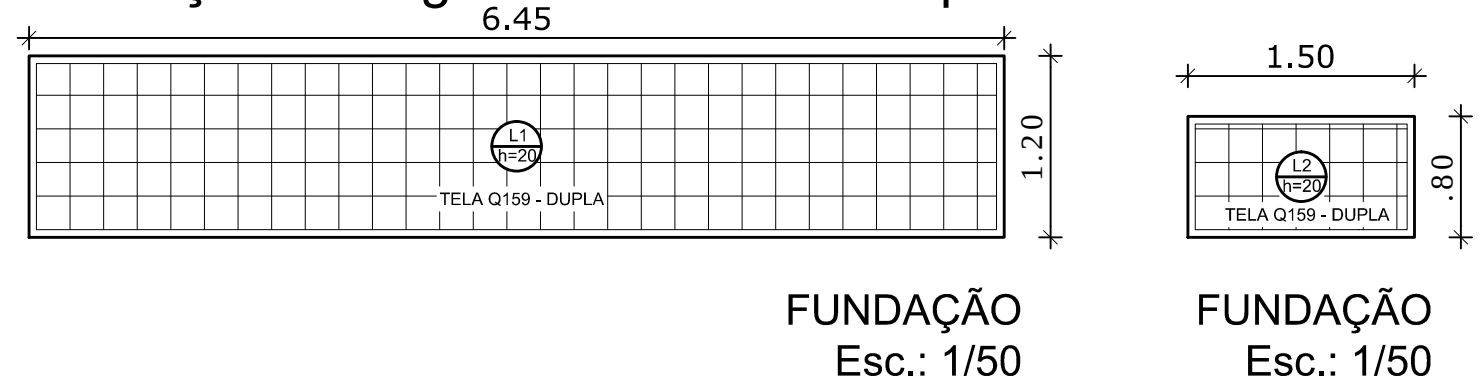

Laje cobertura - Abrigos de resíduos/compressores

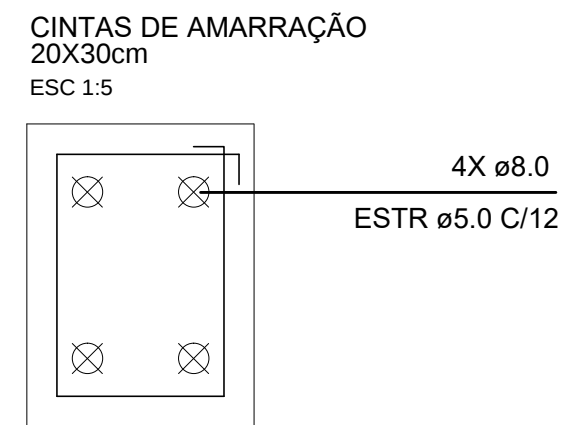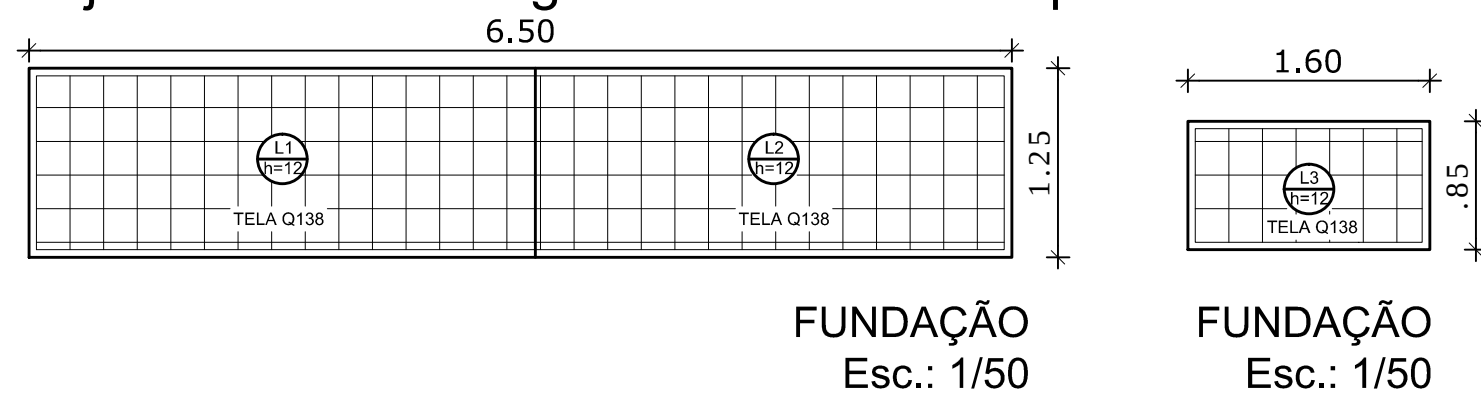



 PREFEITURA DE CANOAS	CLIENTE PREFEITURA MUNICIPAL DE CANOAS Secretaria Municipal de Projetos e Captação de Recursos			
	PROJETO REFORMA UBS MATO GRANDE RUA REPÚBLICA, 460 - B. MATO GRANDE			
	CONTEÚDO ESTRUTURA CONCRETO			
	PRANCHA N° EST-02	RESPONSÁVEL TÉCNICO Arq. Marcelo Becker CAU 66535-5		PROPRIETÁRIO PREFEITURA MUNICIPAL DE CANOAS - RS
AUTOR DO PROJETO MARCELO	CAD MARCELO	DATA 10/2025	REVISÃO 00	CONTROLE DE PROJETOS PROJETO DEFINITIVO (X)
ÁREA 333,15 m²			ESCALA INDICADA	PROJETO NÃO DEFINITIVO ()

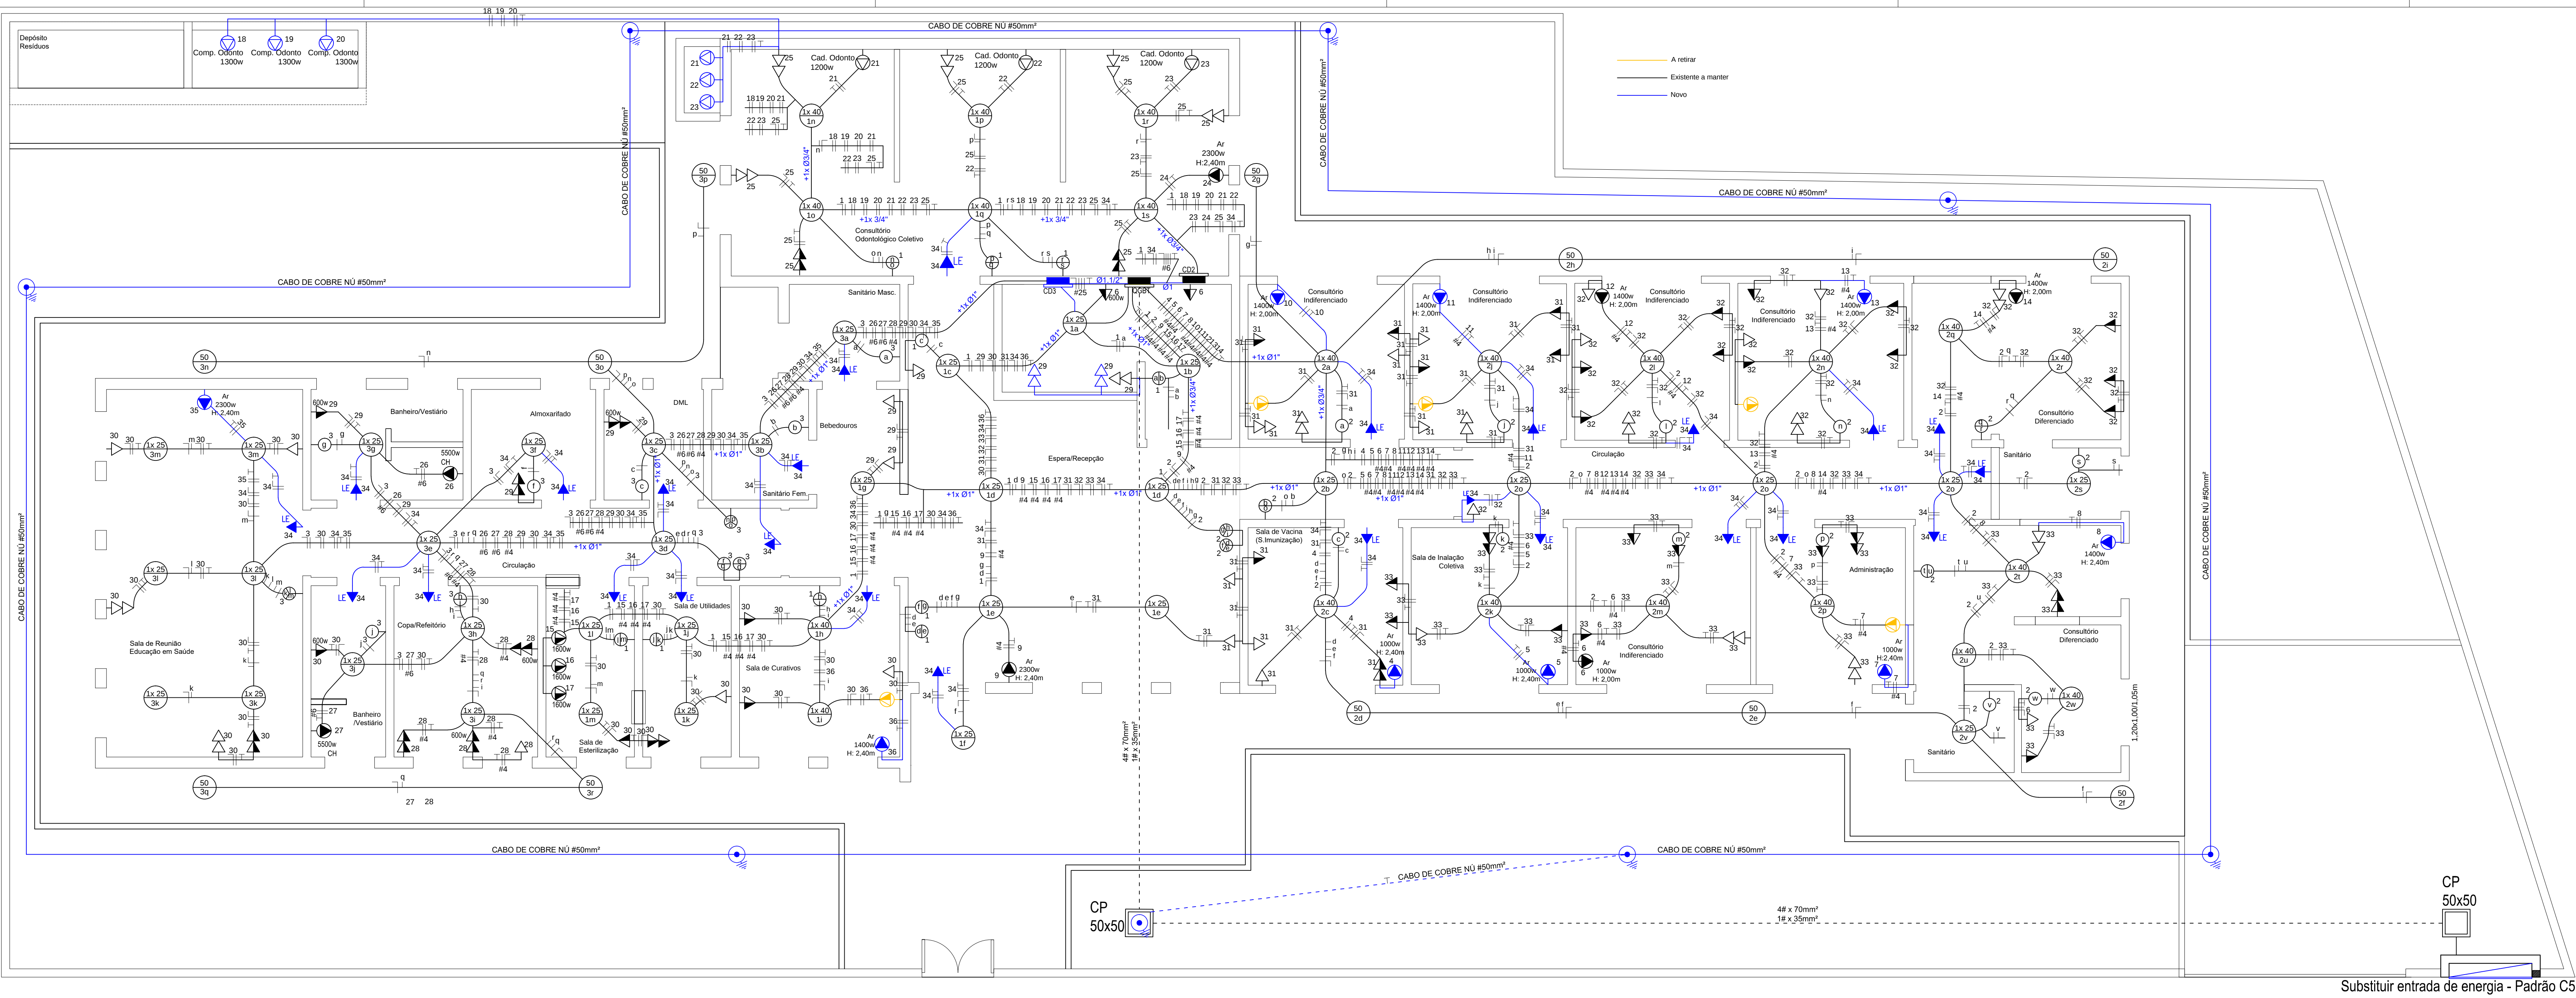


SIMBOLÓGIA	DENOMINAÇÃO	ALTURA (m)
01	Ponto de luz no teto	Pé direito
02	Ponto de luz na parede	1,80
03	Calva de passagem 20x20 - Embutida	Pé direito
04	Interruptor simples de uma / duas / três seções	1,20
05	Interruptor paralelo / Interruptor duplo paralelo	1,20
06	Interruptor simples + Interruptor paralelo	1,20
07	Interruptor paralelo + 2 Interruptores de 1 seção	1,20
08	Tomada comum baixo/médio/alto na parede	0,30/1,20/2,40
09	Tomada bipolar alta na parede Luz de Emergência (LE)	2,40
10	Tomada de uso específico baixo na parede PE - Potência conforme Equipamento a instalar	0,30
11	Tomada de uso específico médio na parede PE - Potência conforme Equipamento a instalar	1,20/1,80
12	Tomada de uso específico alto na parede PE - Potência conforme Equipamento a instalar	2,10
13	Tomada dupla bipolar baixa / alta na parede	0,30/1,20
14	Tomada alta seguida de tomada baixa na parede	1,20/0,30
15	Tomada especial com potência indicada ao lado seguida de tomada baixa na parede	1,20/0,30
16	Interruptor de uma/duas/três seções seguido de Tomada comum bipolar baixa/alta na parede	1,20/0,30/1,20
17	Tomada especial para dados	0,30
18	Tomada embutida no piso	0,00
19	Câmera Bullet POE IP 2MP - 30m	2,50
20	Espero para telefone baixa / alta na parede	0,30/1,20
21	Centro de distribuição	1,20
22	Quadro de medidores	1,50
23	Conduto que sobe / Conduto que desce	---
24	Conduto com condutor neutro, fase, retorno, retorno do campainha e aterramento.	---
25	Conduto embutido parede, loja ou sobre o forro	---
26	Conduto embutido no piso / subterrâneo	---
27	Conduto para telefone	---
28	Conduto para antena de TV	---
29	Conduto de alimentação Ca's	---
30	Calva de Inspeção de aterramento com haste de aterramento cobreada 3/4" x 2,40m	---

- OBSERVAÇÕES
- 1- Os eletrodutos não especificados são de 25mm.
 - 2- Os circuitos não especificados ao sair do CD são de 2,5mm².
 - 3-As tomadas não especificadas são de 100W.
 - 4- Os circuitos de retorno da iluminação poderá ser usado fiação de 1,5mm².
 - 5- Distribuir os circuitos conforme fornecimento de energia trifásico, distribuindo-os de forma a não sobrecarregar nenhuma das fases.

 PREFEITURA DE CANOAS	CLIENTE PREFEITURA MUNICIPAL DE CANOAS Secretaria Municipal de Projetos e Captação de Recursos	
	PROJETO REFORMA UBS MATO GRANDE RUA REPÚBLICA, 460 - B. MATO GRANDE	
	CONTEÚDO INSTALAÇÕES ELÉTRICAS	
PRANCHA Nº EL-01	RESPONSÁVEL TÉCNICO Arg. Marcelo Becker CAU 66535-5	PROPRIETÁRIO PREFEITURA MUNICIPAL DE CANOAS - RS
AUTOR DO PROJETO MARCELO	CAD MARCELO	DATA 12/2025
ÁREA 333,15 m²	REVISÃO 00	ESCALA INDICADA
CONTROLE DE PROJETOS PROJETO DEFINITIVO (X) PROJETO NÃO DEFINITIVO ()		

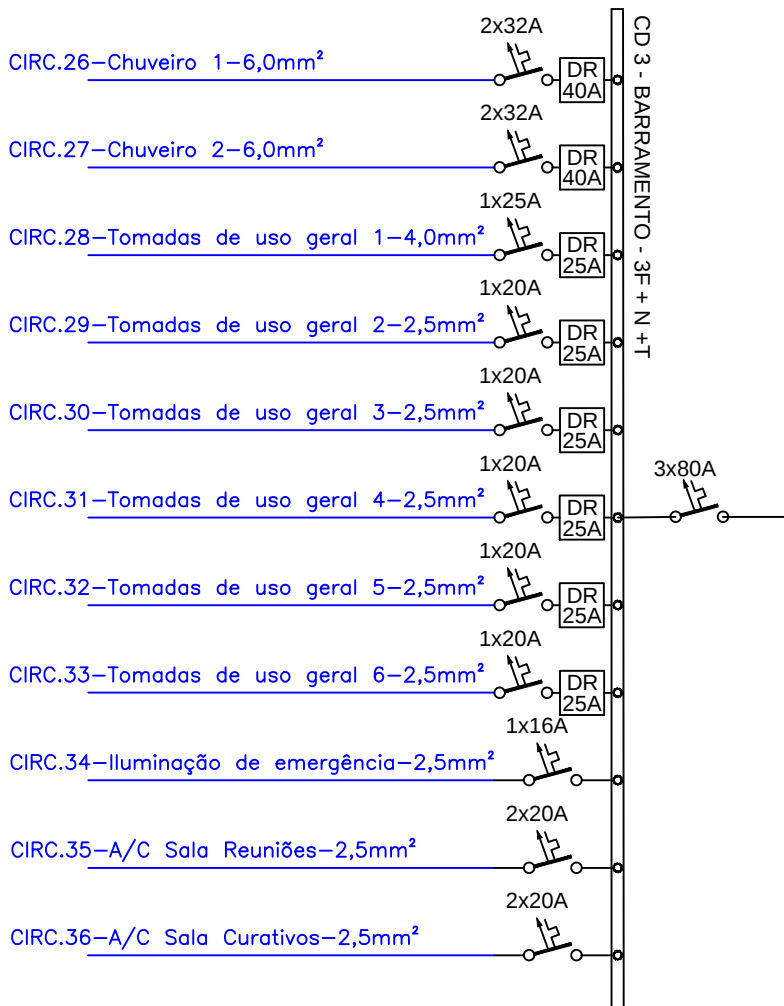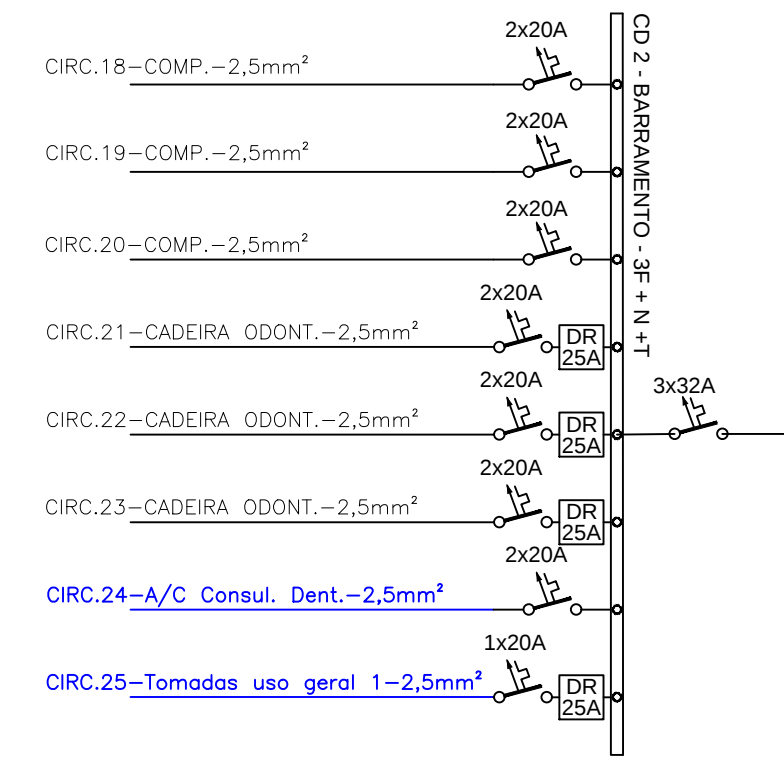


— Circuito existente - Manter
— Circuito novo - Executar

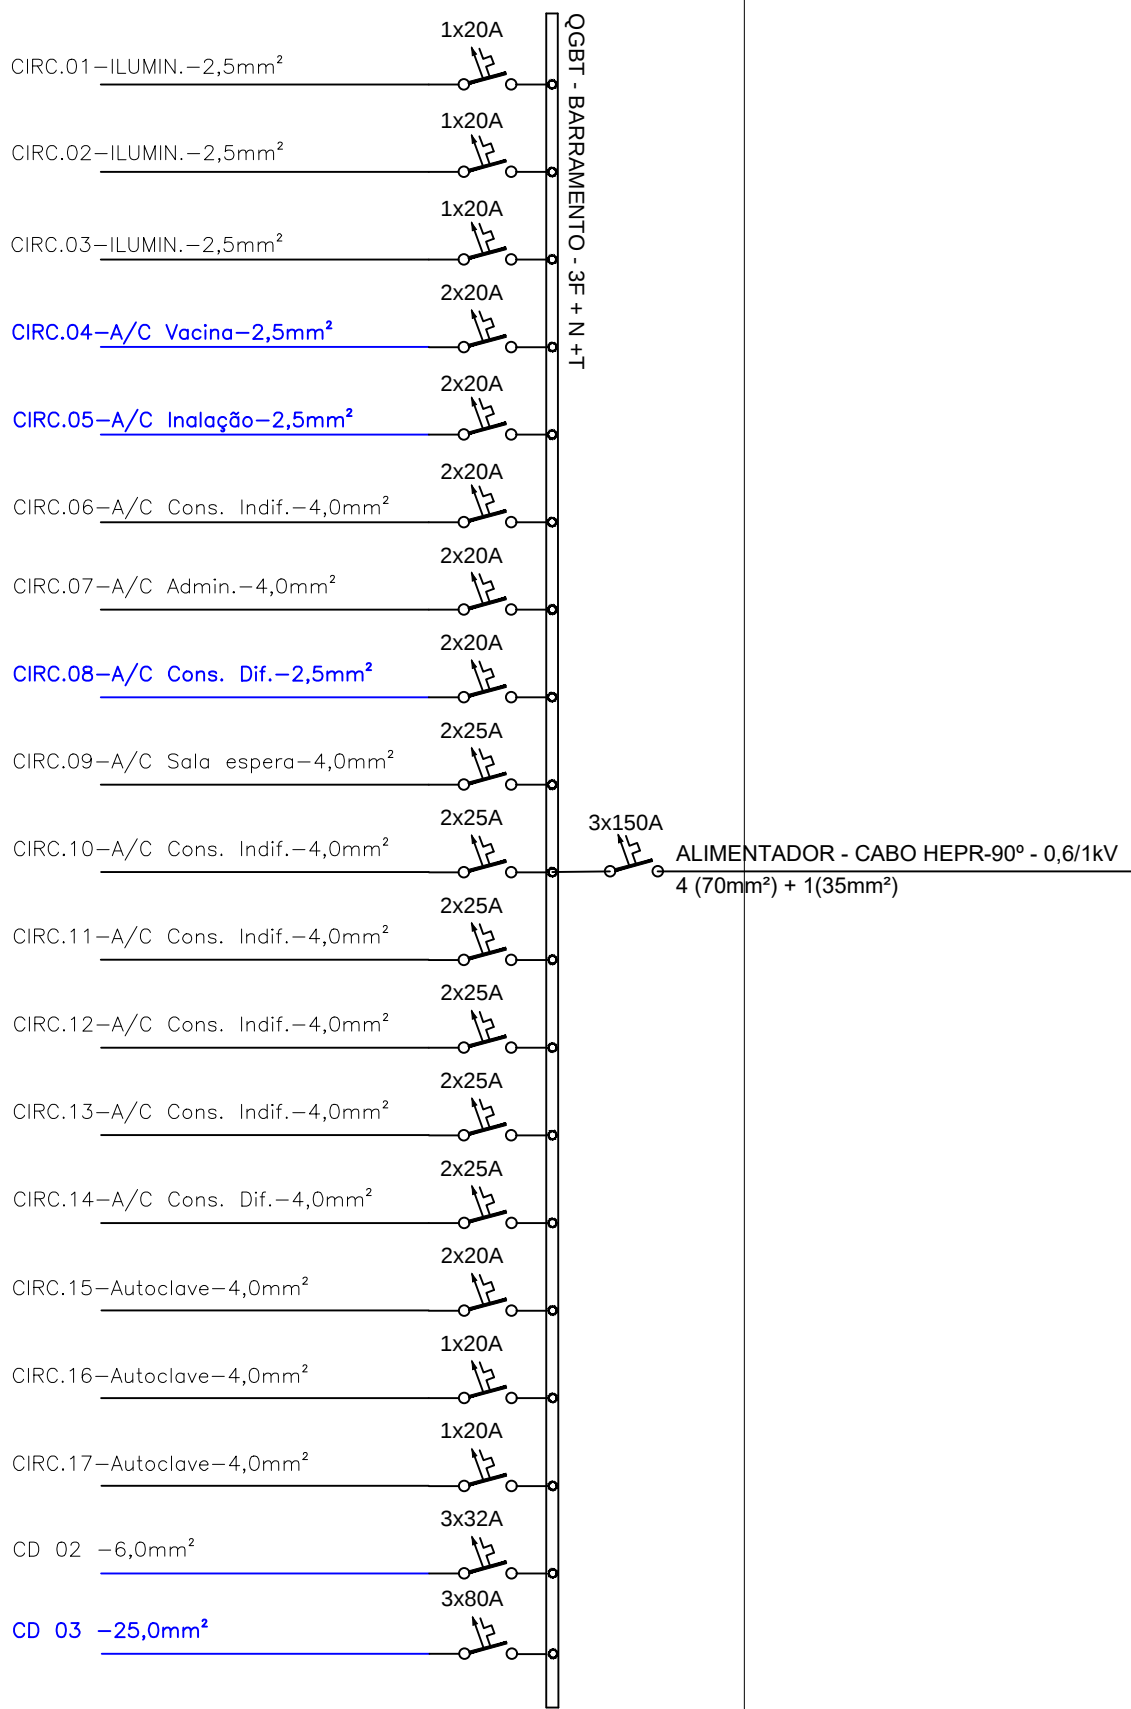

CD 02 -6,0mm²
CD 03 -25,0mm²


QUADRO DE CARGAS 220/127V FORNECIMENTO C5							
CD1							
Circuito	Iluminação (W)	Tomadas Gerais (W)	Tomada Especial (W)	Total (W)	Condutor (mm2)	Disjuntor (A)	Fase
01	1.700	_____	_____	1.700	2,5	20	R
02	2.080	_____	_____	2.080	2,5	20	S
03	1.860	_____	_____	1.860	2,5	20	T
04	A/C - Vacina		1.000	1.000	2,5	20	RT
05	A/C - Inalação		1.000	1.000	2,5	20	RT
06	A/C - Consultório indiferenciado		1.000	1.000	4,0	20	ST
07	A/C - Administração		1.400	1.400	4,0	20	RS
08	A/C - Consultório diferenciado		1.400	1.400	2,5	20	RT
09	A/C - Sala de espera		2.300	2.300	4,0	25	ST
10	A/C - Consultório indiferenciado		1.400	1.400	4,0	25	RS
11	A/C - Consultório indiferenciado		1.400	1.400	4,0	25	RT
12	A/C - Consultório indiferenciado		1.400	1.400	4,0	25	ST
13	A/C - Consultório indiferenciado		1.400	1.400	4,0	25	RS
14	A/C - Consultório diferenciado		1.400	1.400	4,0	25	ST
15	Autoclave		1.600	1.600	4,0	20	R
16	Autoclave		1.600	1.600	4,0	20	S
17	Autoclave		1.600	1.600	4,0	20	T
	Disjuntor CD2					32A	RST
	Disjuntor CD3					80A	RST
CD2							
18	Compressor odont.		1.300	1.300	2,5	20	ST
19	Compressor odont.		1.300	1.300	2,5	20	RT
20	Compressor odont.		1.300	1.300	2,5	20	RS
21	Cadeira odontológica		1.200	1.200	2,5	20	ST
22	Cadeira odontológica		1.200	1.200	2,5	20	RT
23	Cadeira odontológica		1.200	1.200	2,5	20	RS
24	A/C - Consultório dentário		2.300	2.300	2,5	20	RS
25	Tomadas de uso geral 1		1.400	1.400	2,5	20	R
CD3							
26	Chuveiro 1		5.500	5.500	6,0	32	RT
27	Chuveiro 2		5.500	5.500	6,0	32	ST
28	Tomadas 1	4x100 + 3x600	2.200	2.200	4,0	20	R
29	Tomadas 2	11x100 + 2x600	2.300	2.300	2,5	20	R
30	Tomadas 3	15x100 + 1x600	2.100	2.100	2,5	20	S
31	Tomadas 4	21x100	2.100	2.100	2,5	20	R
32	Tomadas 5	22x100	2.200	2.200	2,5	20	T
33	Tomadas 6	22x100	2.200	2.200	2,5	20	S
34	1.300	_____	1.300	2.200	2,5	16	R
35	A/C - Sala reuniões		2.300	2.300	2,5	20	RS
36	A/C - Sala curativos		1.400	1.400	2,5	20	ST
TOTAL INSTALADA				65.840	_____	_____	_____
TOTAL DEMANDA CALCULADA				43.450	4x70	150A	_____

 PREFEITURA DE CANOAS	CLIENTE PREFEITURA MUNICIPAL DE CANOAS Secretaria Municipal de Projetos e Captação de Recursos			
	PROJETO REFORMA UBS MATO GRANDE RUA REPÚBLICA, 460 - B. MATO GRANDE			
	CONTEÚDO INSTALAÇÕES ELÉTRICAS			
PRANCHA N° EL-02	RESPONSÁVEL TÉCNICO Arq. Marcelo Becker CAU 66535-5		PROPRIETÁRIO	
			PREFEITURA MUNICIPAL DE CANOAS - RS	
AUTOR DO PROJETO MARCELO	CAD MARCELO	DATA 12/2025	REVISÃO 00	CONTROLE DE PROJETOS PROJETO DEFINITIVO (X)
ÁREA 333,15 m²			ESCALA INDICADA	PROJETO NÃO DEFINITIVO ()

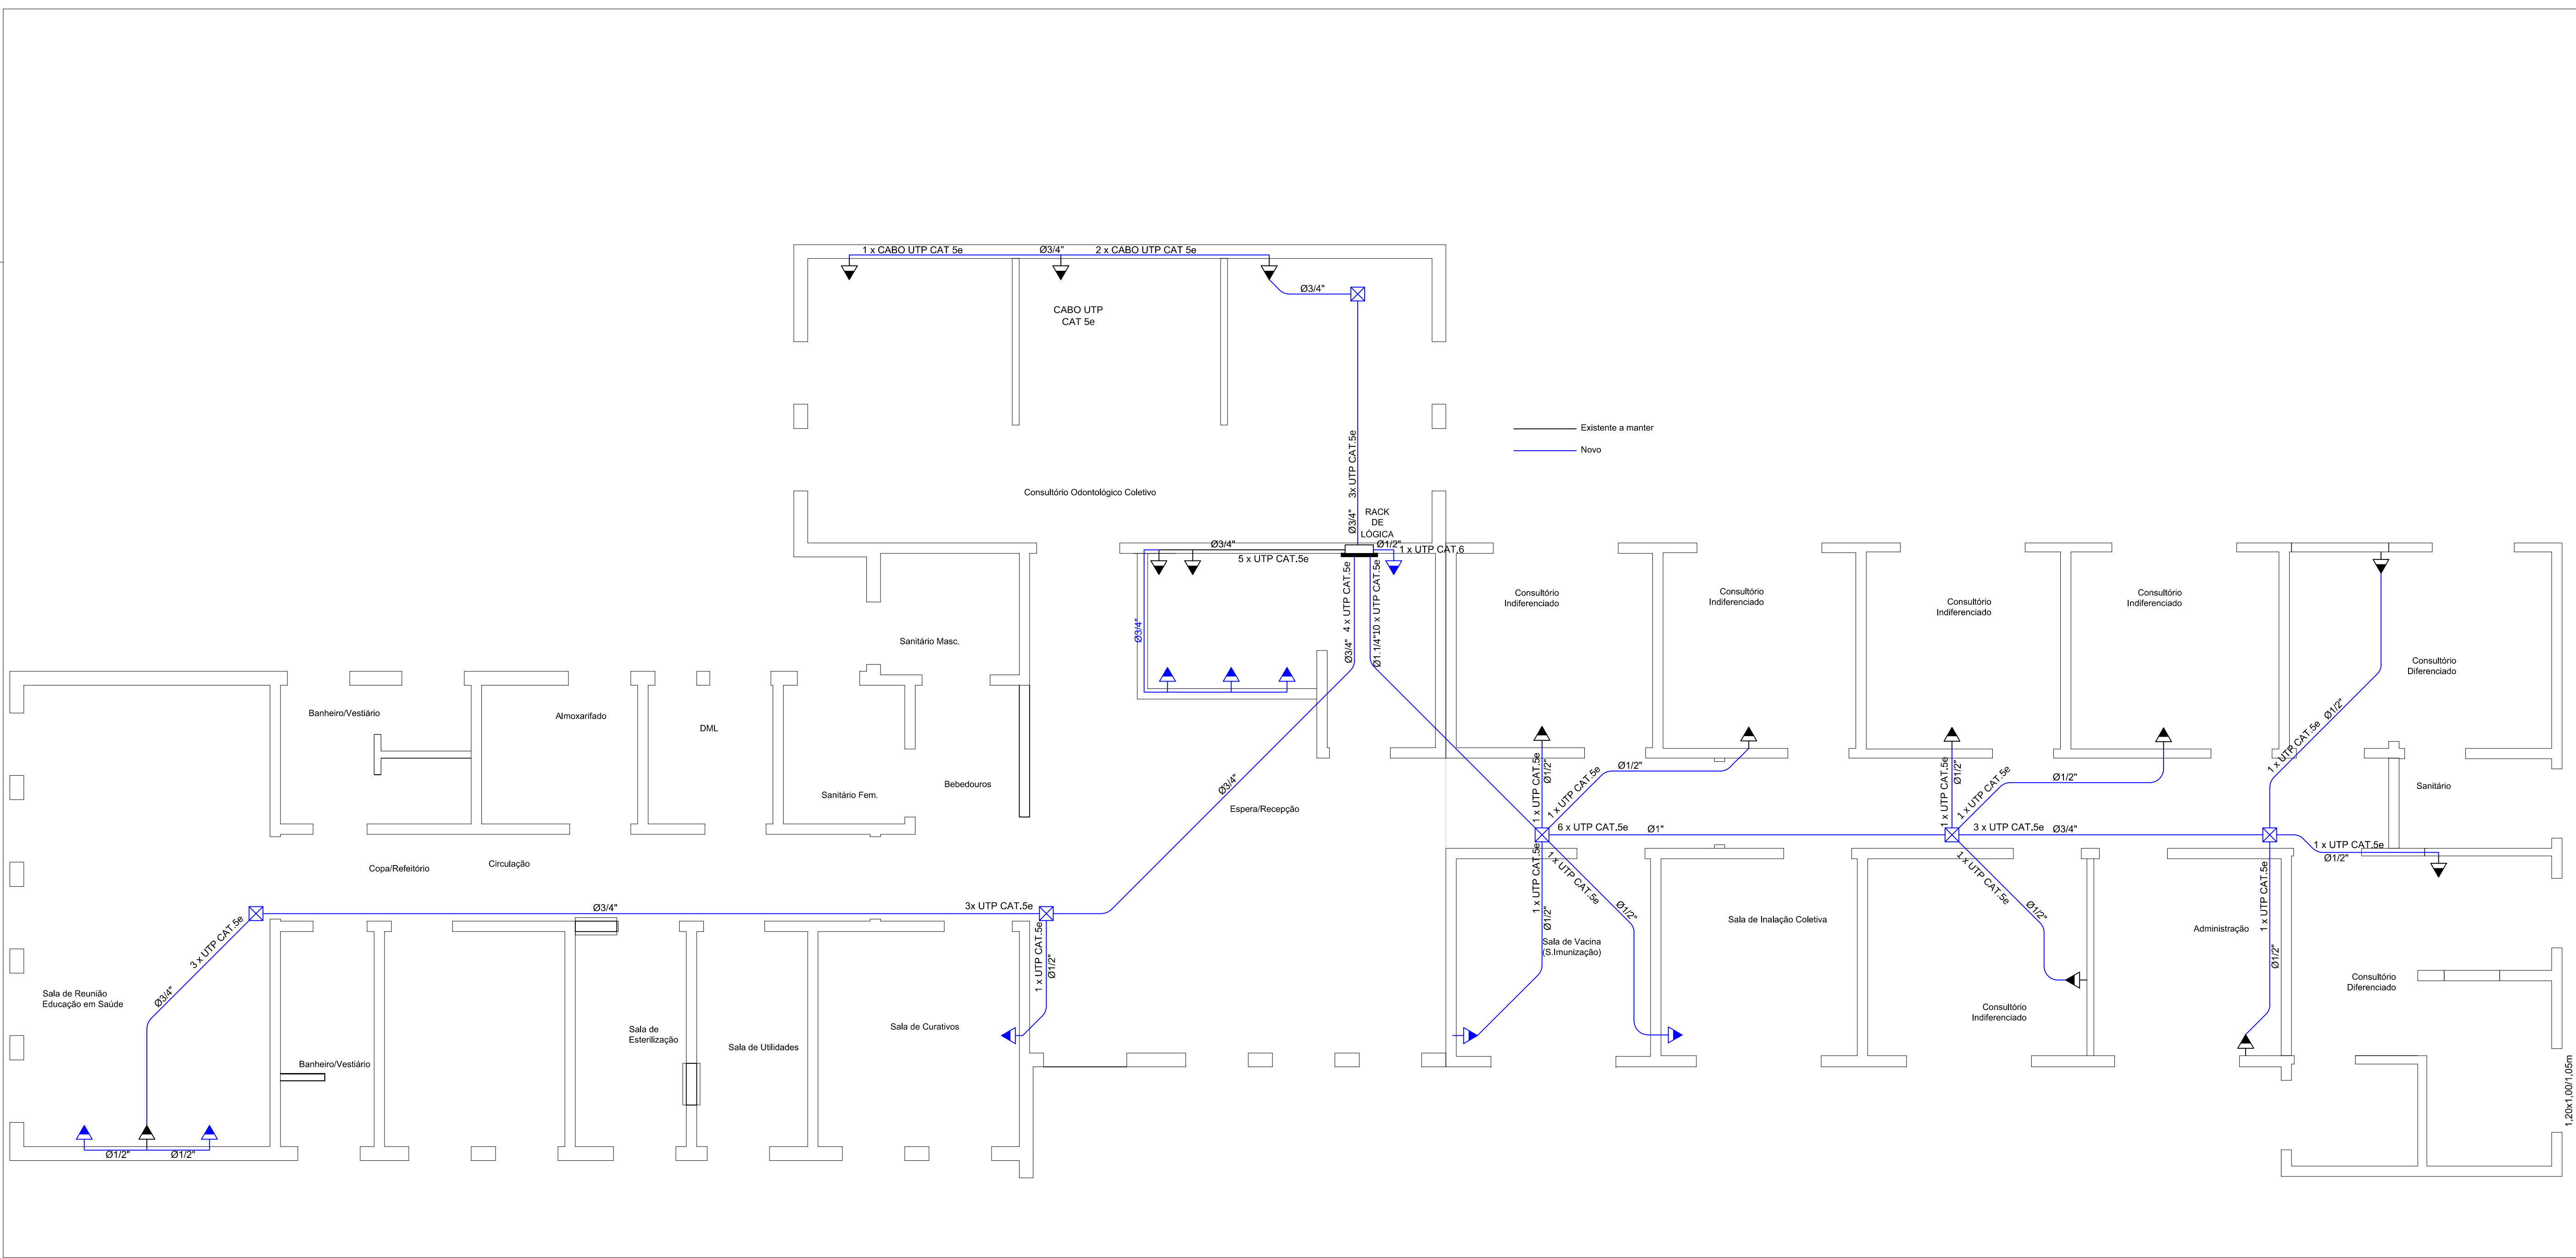












SÍMBOLOGIA	DENOMINAÇÃO	ALTURA (m)
01	Ponto de luz no teto	Pé direito
02	Ponto de luz na parede	1,80
03	Caixa octogonal - Embutida	Pé direito
04	Interruptor simples de uma / duas / três seção	1,20
05	Interruptor paralelo / Interruptor duplo paralelo	1,20
06	Interruptor simples + interruptor paralelo	1,20
07	Interruptor paralelo + 2 interruptores de 1 seção	1,20
08	Tomada comum baixa/média/alta na parede	0,30/1,20/2,40
09	Tomada bipolar alta na parede	2,40
10	Tomada de uso específico baixa na parede PE - Potência conforme Equipamento a instalar	0,30
11	Tomada de uso específico média na parede PE - Potência conforme Equipamento a instalar	1,20/1,80
12	Tomada de uso específico alta na parede PE - Potência conforme Equipamento a instalar	2,10
13	Tomada dupla bipolar baixa / alta na parede	0,30/1,20
14	Tomada alta seguida de tomada baixa na parede	1,20/0,30
15	Tomada especial com potência indicada ao lado seguida de tomada baixa na parede	1,20/0,30
16	Interruptor de uma/duas/três seção seguido de Tomada comum bipolar baixa/alta na parede	1,20/0,30/1,20
17	Tomada especial para dados	0,30
18	Tomada embutida no piso	0,00
19	Câmera Bullet PDE IR ZMP - 30m	2,50
20	Espera para telefone baixa / alta na parede	0,30/1,20
21	Centro de distribuição	1,20
22	Quadro de medidores	1,50
23	Conduto que sobe / Conduto que desce	—
24	Conduto com condutor neutro, fase, retorno, retorno da campainha e aterramento	—
25	Conduto embutido parede, laje ou sobre a forro	—
26	Conduto embutido no piso / subterrâneo	—
27	Conduto para telefone	—
28	Conduto para antena de TV	—
29	Conduto de alimentação CQ's	—
30	Caixa de inspeção de aterramento com haste de aterramento cobreada 3/4" x 2,40m	—

 PREFEITURA DE CANOAS	CLIENTE PREFEITURA MUNICIPAL DE CANOAS Secretaria Municipal de Projetos e Captação de Recursos			
	PROJETO REFORMA UBS MATO GRANDE RUA REPÚBLICA, 460 - B. MATO GRANDE			
	CONTEÚDO INSTALAÇÕES DE LÓGICA E CFTV			
PRANCHA N° EL-03	RESPONSÁVEL TÉCNICO Arq. Marcelo Becker CAU 66535-5		PROPRIETÁRIO PREFEITURA MUNICIPAL DE CANOAS - RS	
AUTOR DO PROJETO MARCELO	CAD MARCELO	DATA 12/2025	REVISÃO 00	CONTROLE DE PROJETOS PROJETO DEFINITIVO (X)
ÁREA 333,15 m²			ESCALA INDICADA	PROJETO NÃO DEFINITIVO ()



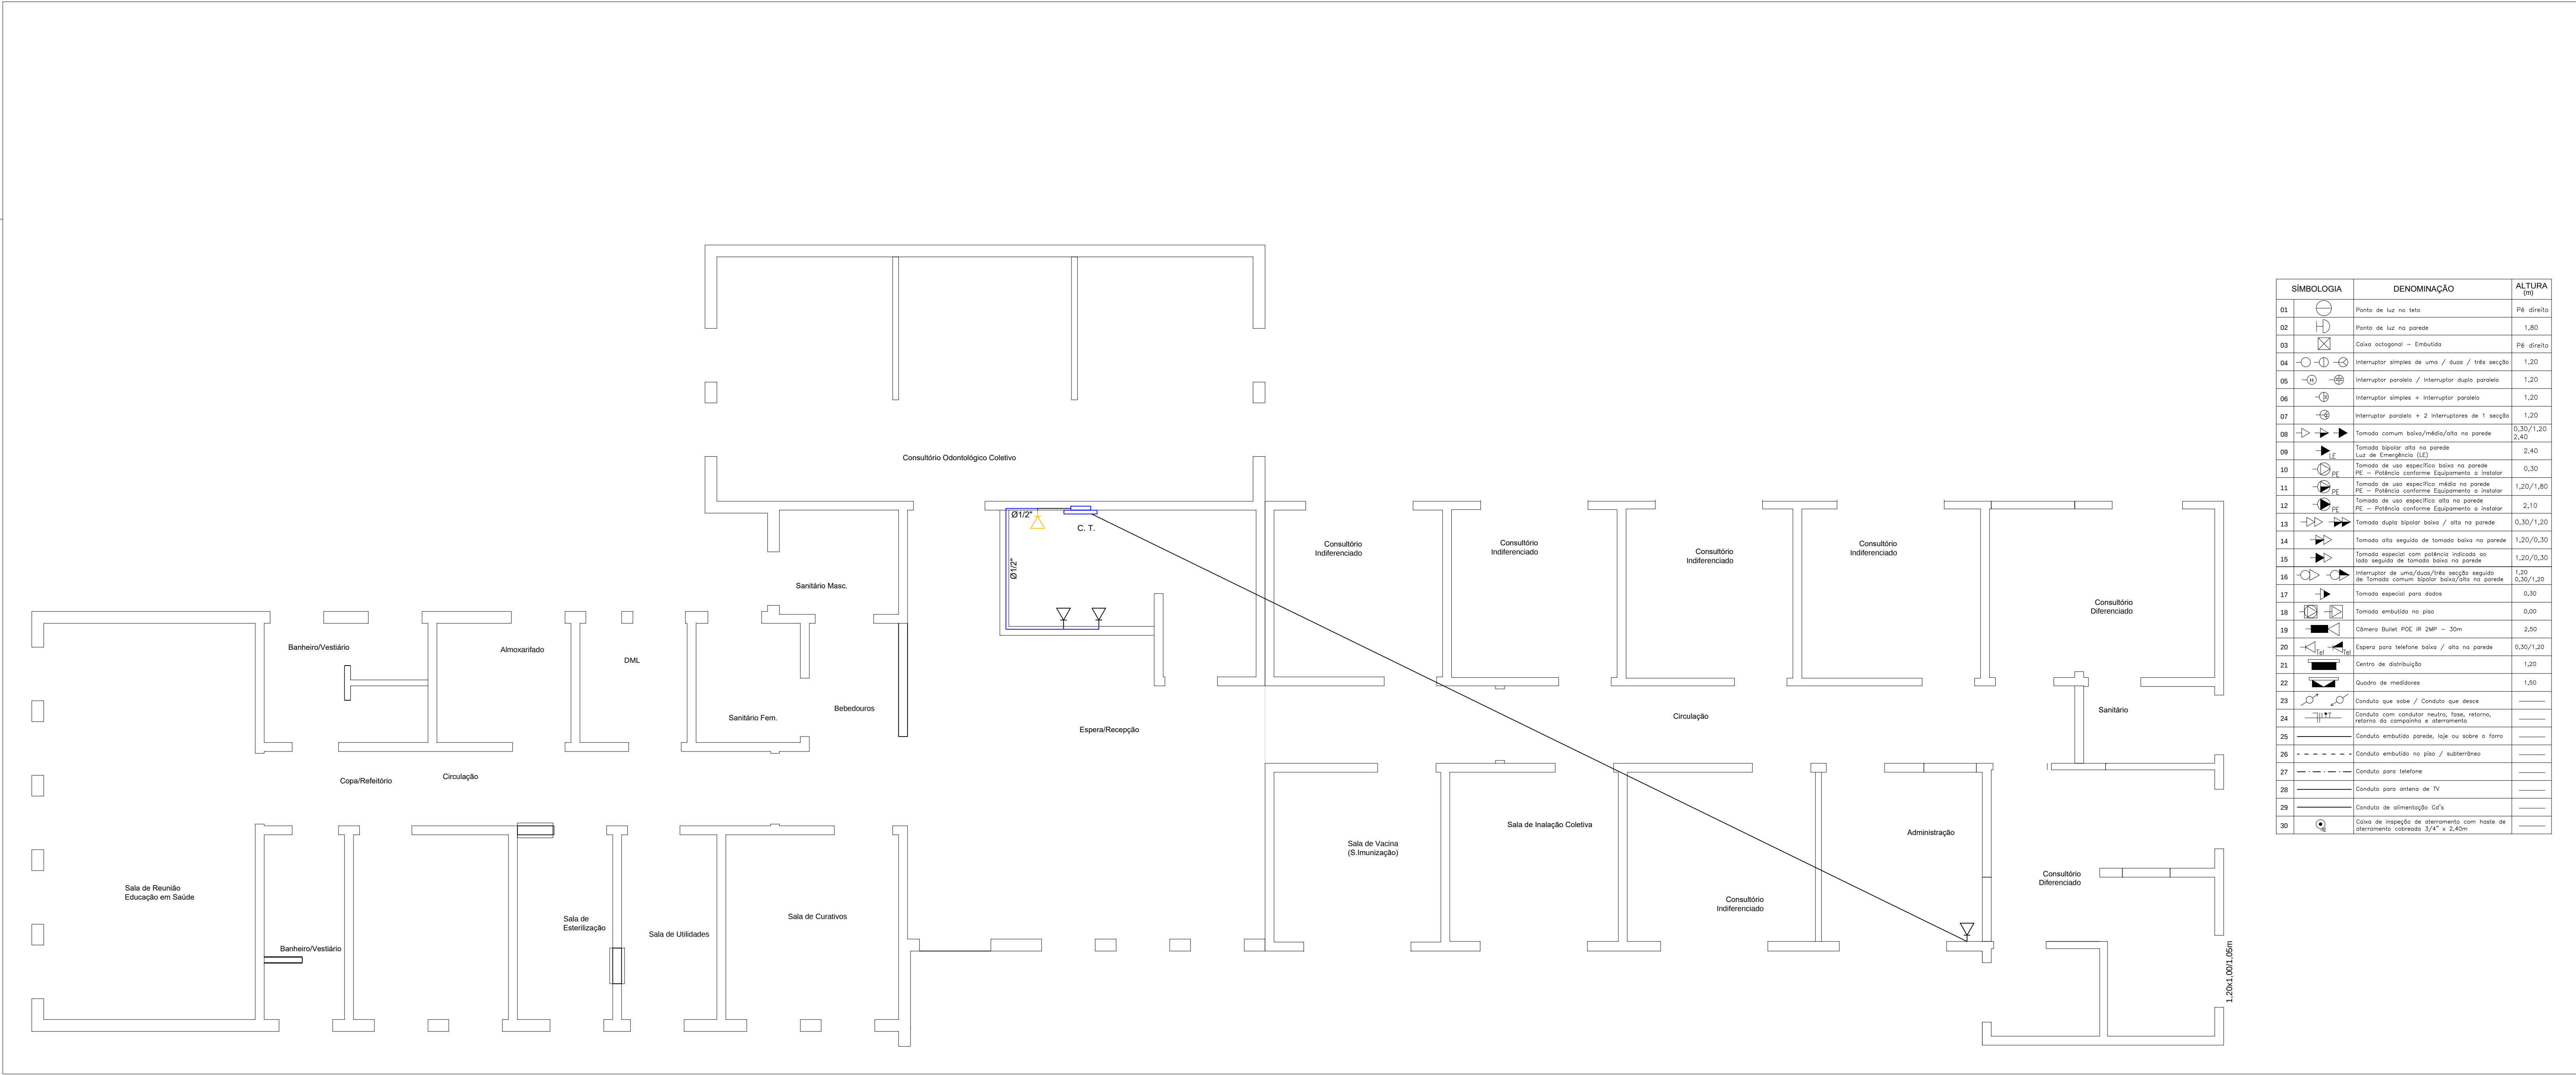


SÍMBOLOGIA	DENOMINAÇÃO	ALTURA (m)
01	Ponto de luz no teto	Pé direito
02	Ponto de luz na parede	1,80
03	Caixa octogonal - Embutida	Pé direito
04	Interruptor simples de uma / duas / três secção	1,20
05	Interruptor paralelo / Interruptor duplo paralelo	1,20
06	Interruptor simples + Interruptor paralelo	1,20
07	Interruptor paralelo + 2 Interruptores de 1 secção	1,20
08	Tomada comum baixa/média/alta na parede	0,30/1,20 2,40
09	Tomada bipolar alta na parede	2,40
10	Tomada de uso específico baixa na parede	0,30
11	Tomada de uso específico média na parede	1,20/1,80
12	Tomada de uso específico alta na parede	2,10
13	Tomada dupla bipolar baixa / alta na parede	0,30/1,20
14	Tomada alta seguida de tomada baixa na parede	1,20/0,30
15	Tomada especial com potência indicada ao lado seguida de tomada baixa na parede	1,20/0,30
16	Interruptor de uma/duas/três secção seguida de Tomada comum bipolar baixa/alta na parede	1,20 0,30/1,20
17	Tomada especial para dados	0,30
18	Tomada embuída no piso	0,00
19	Câmera Bullet PCE IR 2MP - 30m	2,50
20	Espera para telefone baixa / alta na parede	0,30/1,20
21	Centro de distribuição	1,20
22	Quadro de medidores	1,50
23	Conduto que sobe / Conduto que desce	—
24	Conduto com condutor neutro, fase, retorno, retorno da companhia e aterramento	—
25	Conduto embuído parede, laje ou sobre o forro	—
26	Conduto embuído no piso / subterrâneo	—
27	Conduto para telefone	—
28	Conduto para antena de TV	—
29	Conduto de alimentação Ca's	—
30	Caixa de inspeção de aterramento com haste de aterramento cobreada 3/4" x 2,40m	—


	CLIENTE PREFEITURA MUNICIPAL DE CANOAS Secretaria Municipal de Projetos e Captação de Recursos			
	PROJETO REFORMA UBS MATO GRANDE RUA REPÚBLICA, 460 - B. MATO GRANDE			
	CONTEÚDO INSTALAÇÕES DE TELEFONE			
PRANCHA N° EL-04	RESPONSÁVEL TÉCNICO Arq. Marcelo Becker CAU 66535-5		PROPRIETÁRIO PREFEITURA MUNICIPAL DE CANOAS - RS	
AUTOR DO PROJETO MARCELO	CAD MARCELO	DATA 12/2025	REVISÃO 00	CONTROLE DE PROJETOS PROJETO DEFINITIVO (X)
ÁREA 333,15 m²			ESCALA INDICADA	PROJETO NÃO DEFINITIVO ()

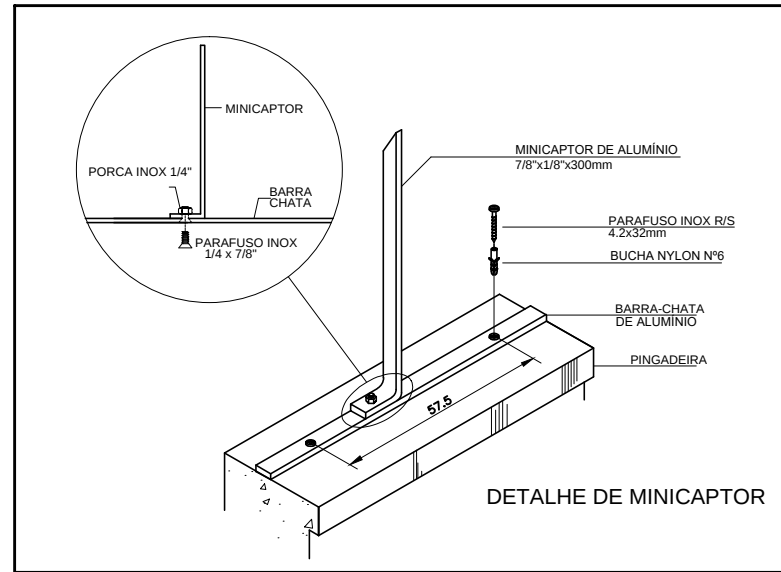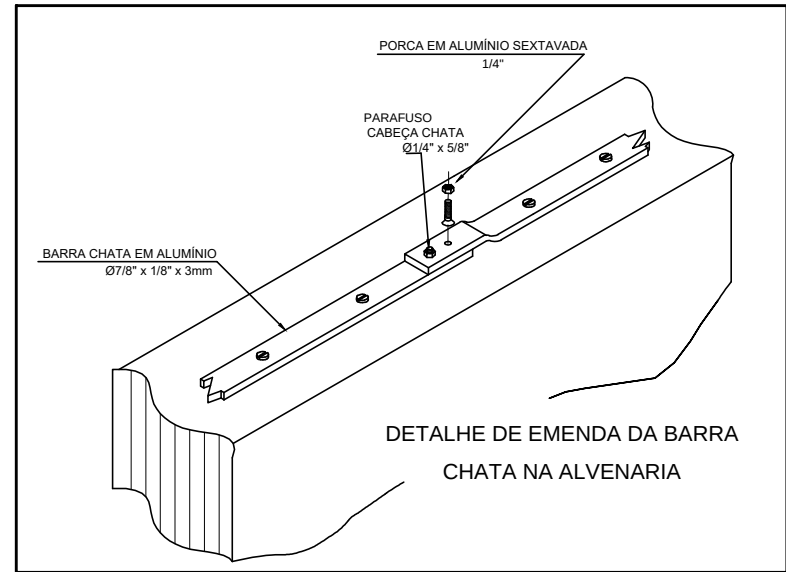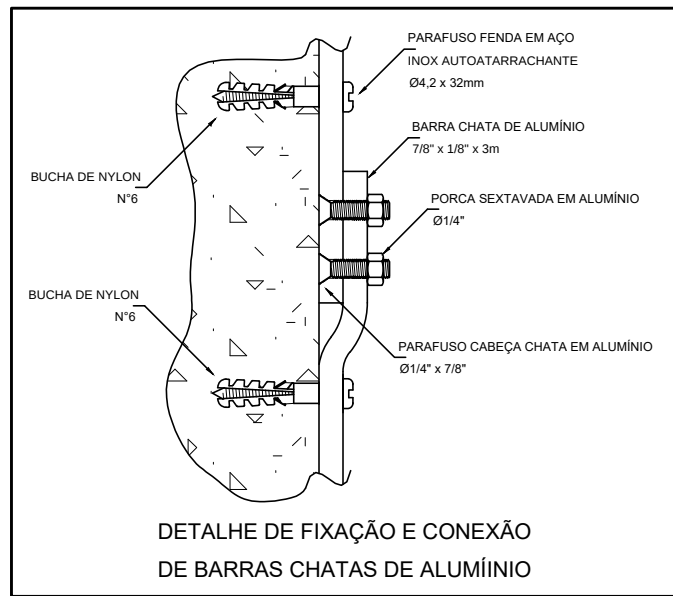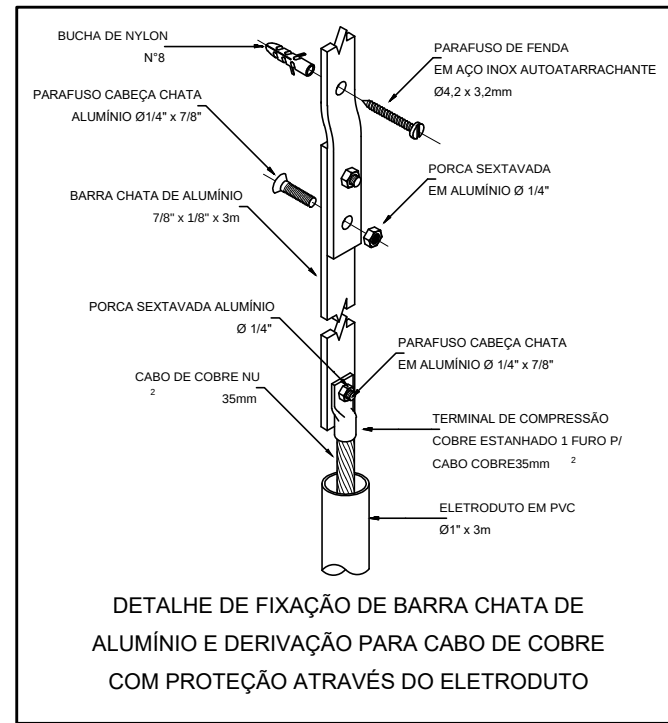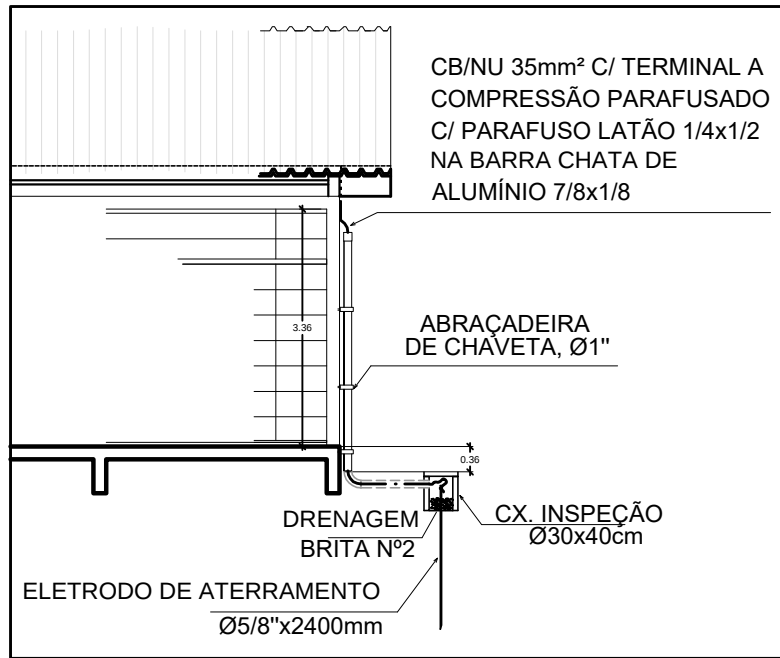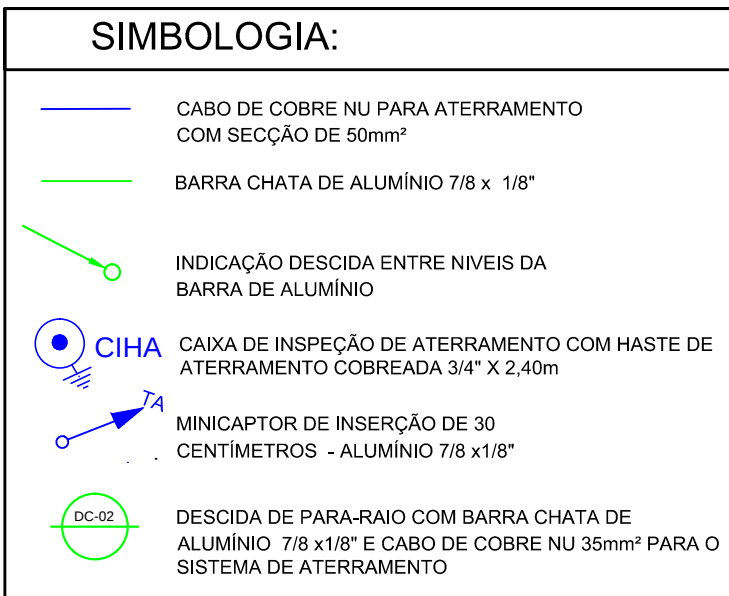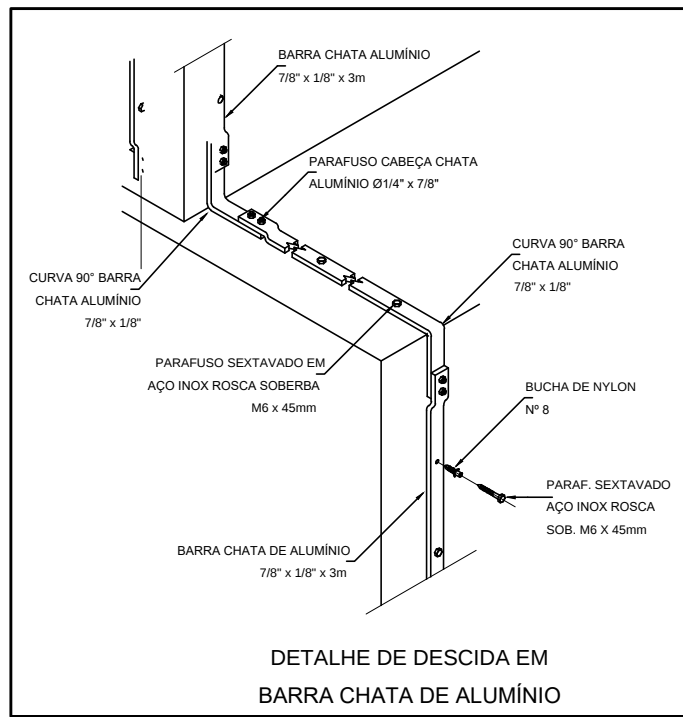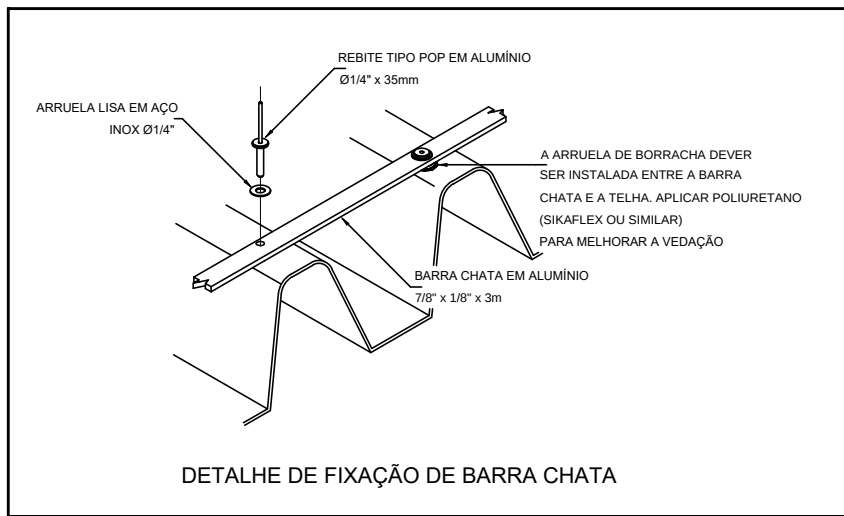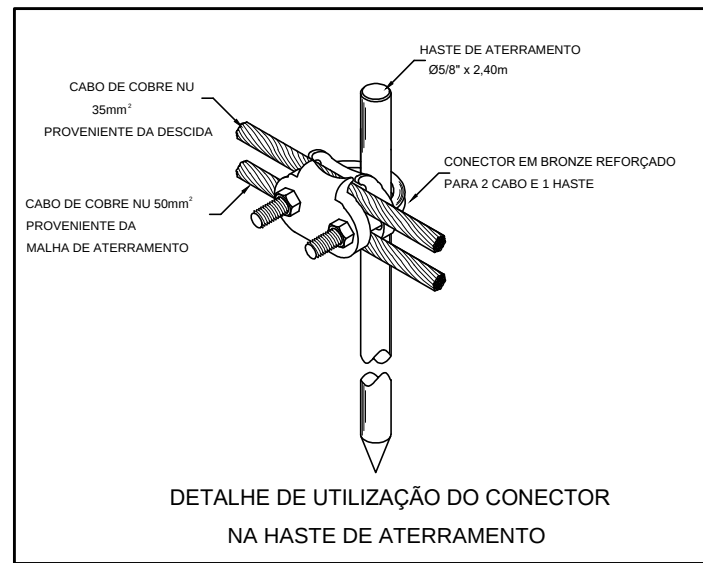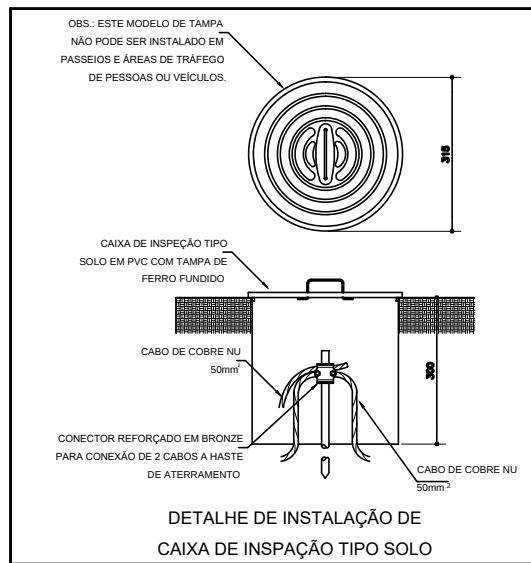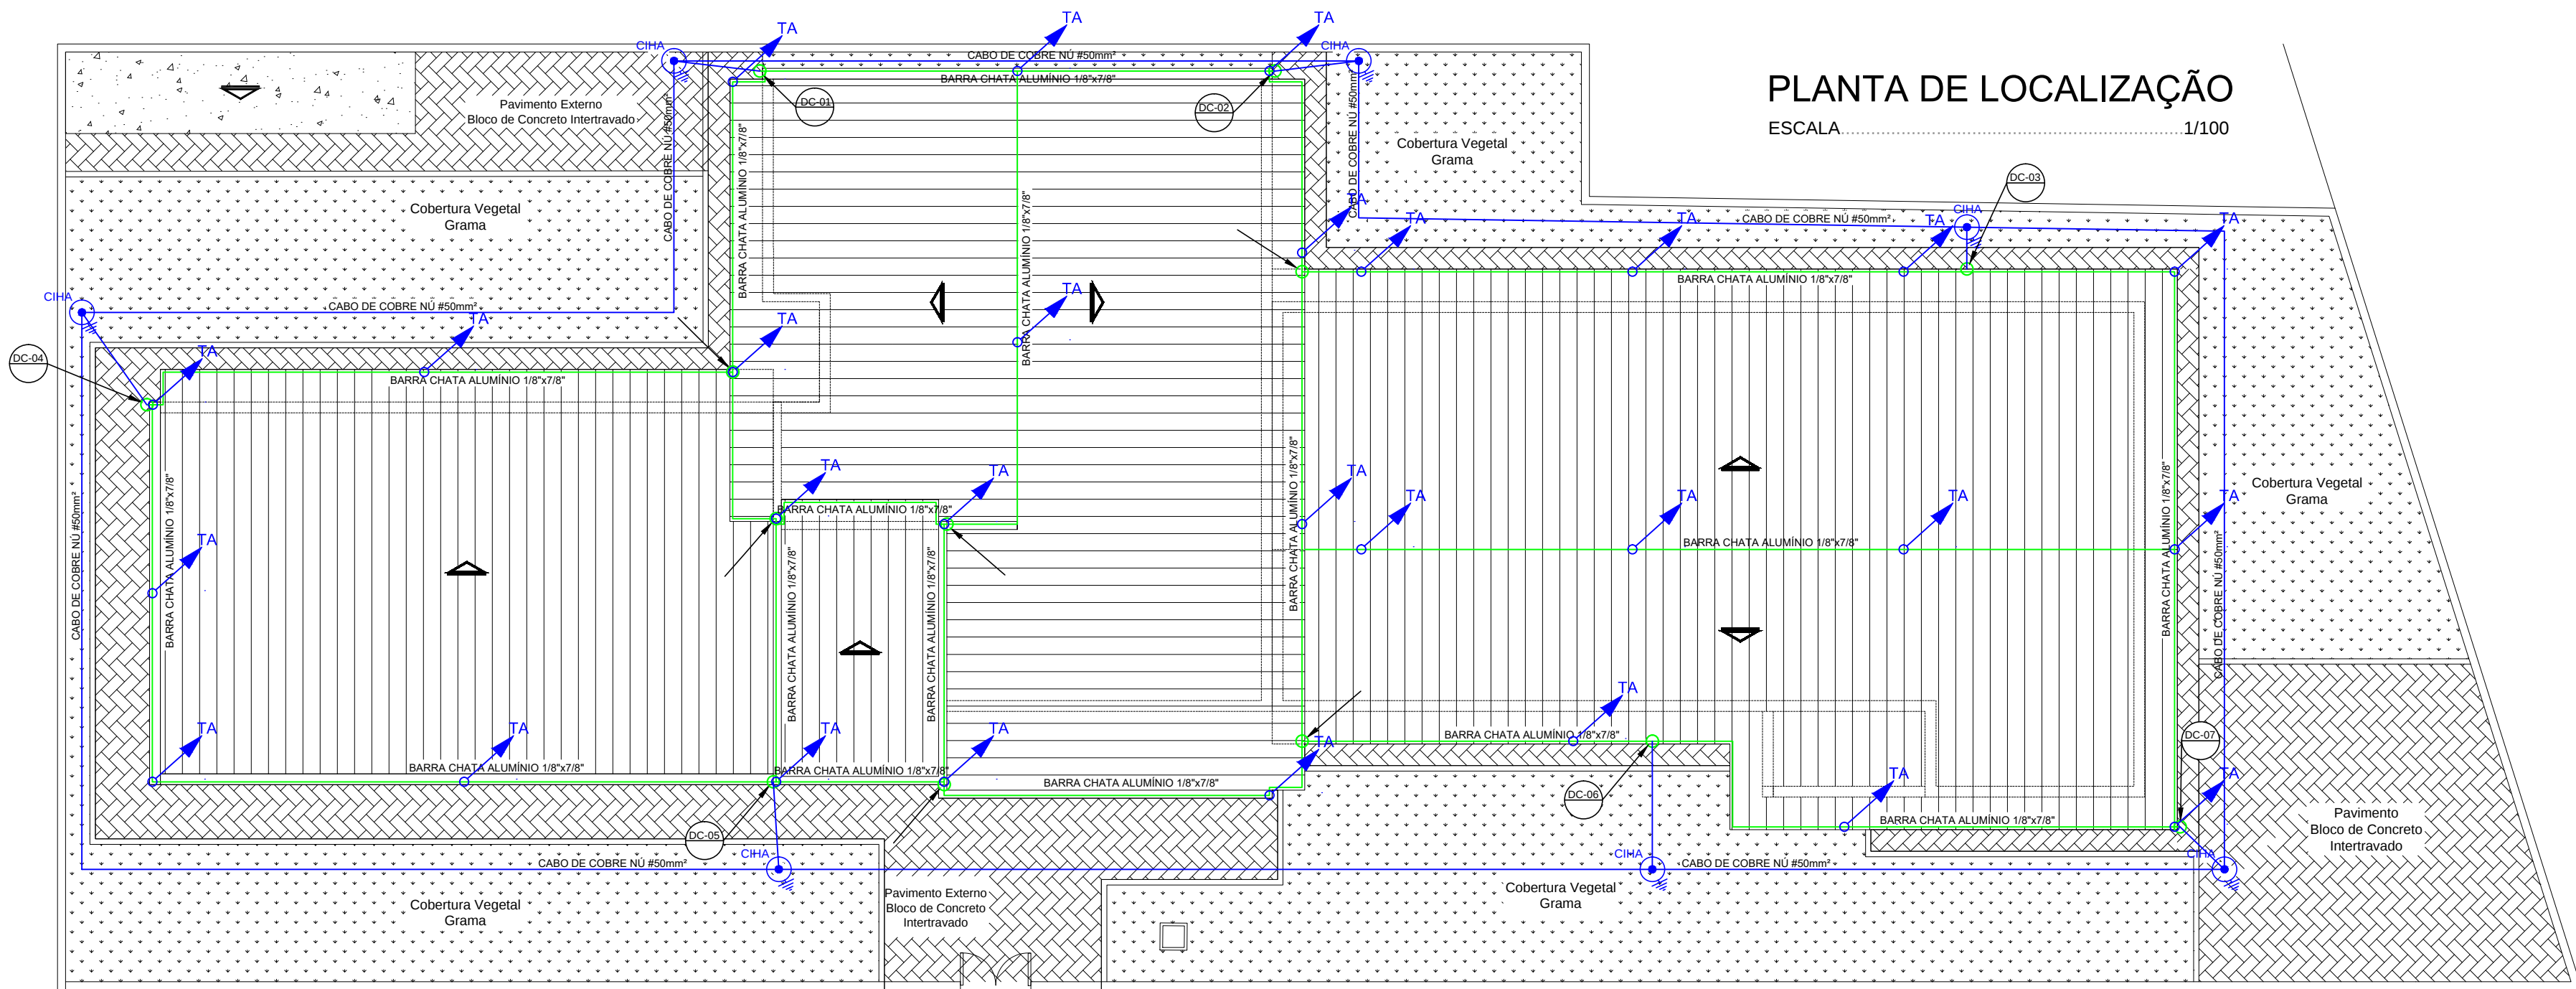

 PREFEITURA DE CANOAS	CLIENTE PREFEITURA MUNICIPAL DE CANOAS Secretaria Municipal de Projetos e Captação de Recursos			
	PROJETO REFORMA UBS MATO GRANDE RUA REPÚBLICA, 460 - B. MATO GRANDE			
	CONTEÚDO SPDA			
	PRANCHA N° SP-01		RESPONSÁVEL TÉCNICO Arq. Marcelo Becker CAU 66535-5	
AUTOR DO PROJETO MARCELO	CAD MARCELO	DATA 12/2025	REVISÃO 00 ESCALA INDICADA	CONTROLE DE PROJETOS PROJETO DEFINITIVO (X) PROJETO NÃO DEFINITIVO ()
ÁREA 333,15 m²				

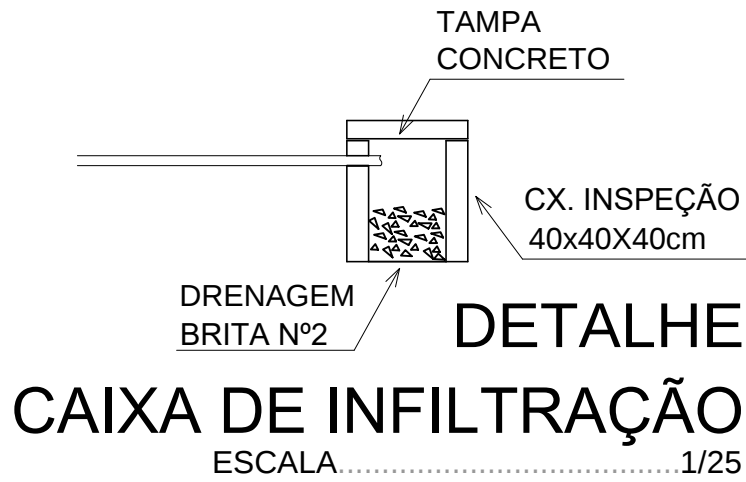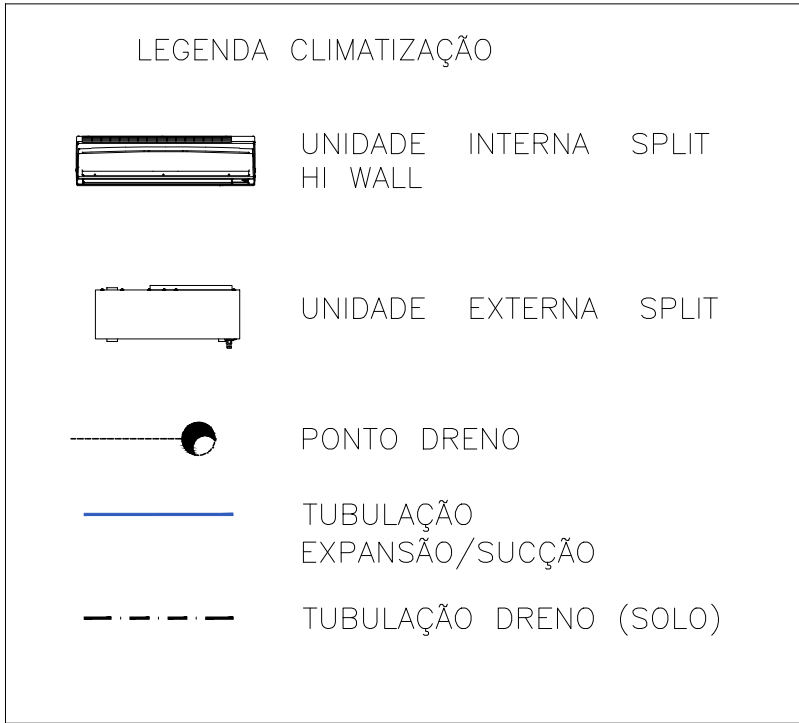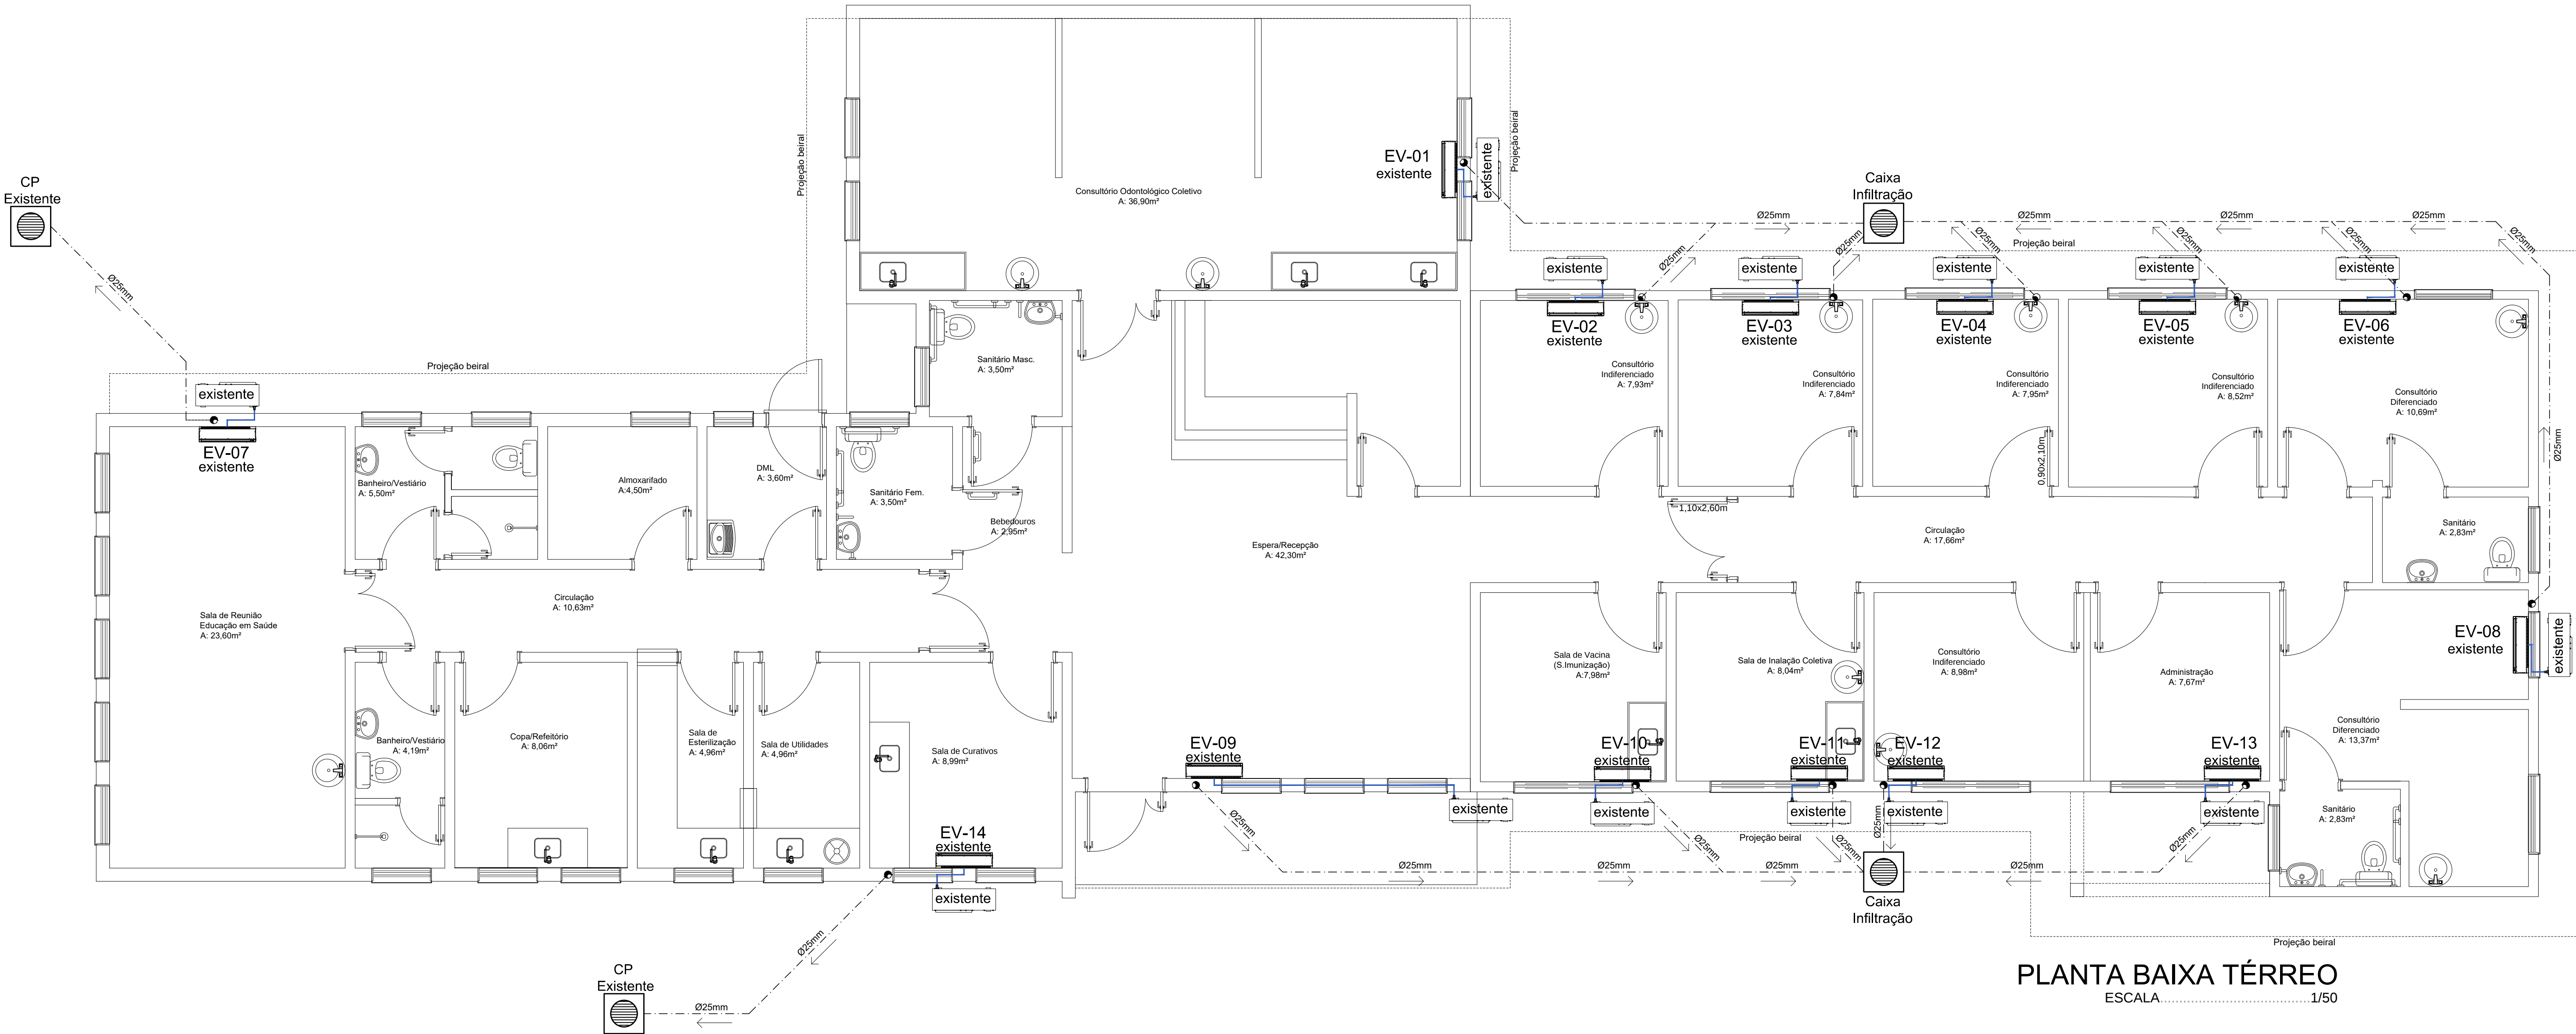

	CLIENTE PREFEITURA MUNICIPAL DE CANOAS Secretaria Municipal de Projetos e Captação de Recursos			
	PROJETO REFORMA UBS MATO GRANDE RUA REPÚBLICA, 460 - B. MATO GRANDE			
	CONTEÚDO CLIMATIZAÇÃO			
PRANCHA N° CL-01	RESPONSÁVEL TÉCNICO Arq. Marcelo Becker CAU 66535-5		PROPRIETÁRIO PREFEITURA MUNICIPAL DE CANOAS - RS	
AUTOR DO PROJETO MARCELO	CAD MARCELO	DATA 12/2025	REVISÃO 00	CONTROLE DE PROJETOS PROJETO DEFINITIVO (X) PROJETO NÃO DEFINITIVO ()
ÁREA 333,15 m²			ESCALA INDICADA	

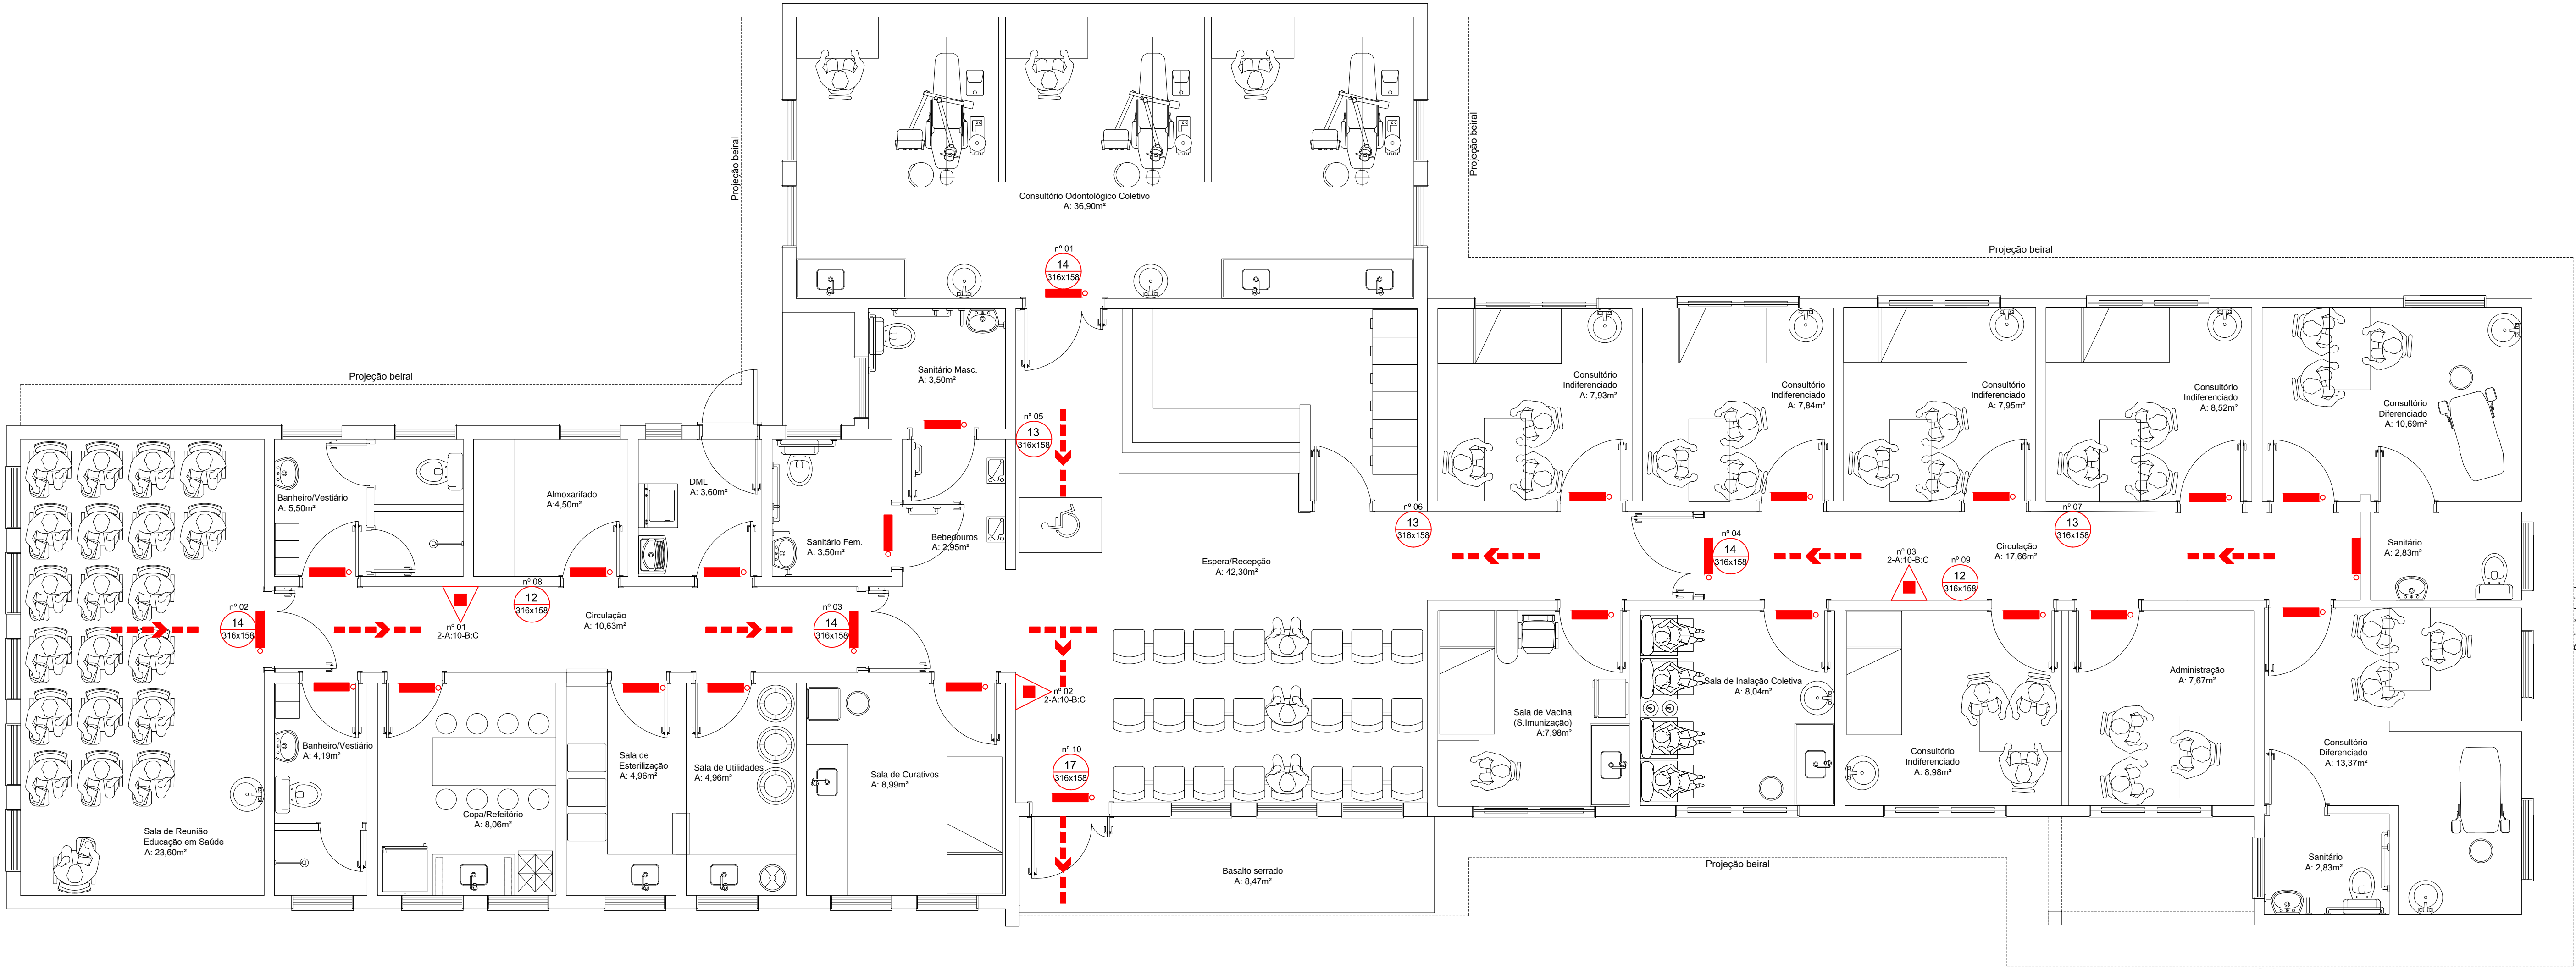

PLANTA BAIXA TÉRREO
ESCALA.....1/50

LEGENDA

- ILUMINAÇÃO DE EMERGÊNCIA, BLOCO AUTÔNOMIA min= 2h, FLUXO LUMINOSO min = 55 lm
- EXTINTOR PORTÁTIL COM CARGA DE PÓ QUÍMICO (PQS), CARGA ABC DE 6KG, CAPACIDADE EXTINTORA 2-A:10 - B:C
- SENTIDO DA ROTA DE FUGA
- PLACA INDICATIVA DE SENTIDO DE FLUXO - PARA A DIREITA - FOTOLUMINESCENTE, DIMENSÕES: 0,31 x 0,16m, FIXA NA PAREDE - CONFORME INDICAÇÃO EM PLANTA; h= 2,10m
- PLACA INDICATIVA DE SENTIDO DE FLUXO - PARA A ESQUERDA - FOTOLUMINESCENTE, DIMENSÕES: 0,31 x 0,16m, FIXA NA PAREDE - CONFORME INDICAÇÃO EM PLANTA; h= 2,10m
- PLACA INDICATIVA DE SENTIDO DE FLUXO - SIGA EM FRENTE - FOTOLUMINESCENTE, DIMENSÕES: 0,31 x 0,18m, FIXA ACIMA DA PORTA - CONFORME INDICAÇÃO EM PLANTA; h= 2,10m
- PLACA INDICATIVA DE SENTIDO DE FLUXO - SAÍDA DE EMERGÊNCIA - FOTOLUMINESCENTE, DIMENSÕES: 0,31 x 0,18m, FIXA NA PAREDE - CONFORME INDICAÇÃO EM PLANTA; h= 2,10m

 PREFEITURA DE CANOAS	CLIENTE PREFEITURA MUNICIPAL DE CANOAS Secretaria Municipal de Projetos e Captação de Recursos			
	PROJETO REFORMA UBS MATO GRANDE RUA REPÚBLICA, 460 - B. MATO GRANDE			
	CONTEÚDO PROJETO PREVENTIVO CONTRA INCÊNDIO			
PRANCHA N° PP-01	RESPONSÁVEL TÉCNICO Arq. Marcelo Becker CAU 66535-5		PROPRIETÁRIO PREFEITURA MUNICIPAL DE CANOAS - RS	
AUTOR DO PROJETO MARCELO	CAD MARCELO	DATA 12/2025	REVISÃO 00	CONTROLE DE PROJETOS PROJETO DEFINITIVO (X)
ÁREA 333,15 m²			ESCALA INDICADA	PROJETO NÃO DEFINITIVO ()