

PLANTA DE SITUAÇÃO
escala 1/1000

Quadro de Áreas de Cobertura		
Legenda	Descrição	Área (m²)
	Telha em Fibrocimento	613,75
	Telha em Policarbonato Transparente	21,99

Quadro de Cumeira e Rufo	
Nome	Comprimento (m)
Cumeira em Fibrocimento	34,08
Rufo	106,11

Quadro de Calhas	
Nome	Comprimento
Calha 01	7,50
Calha 02	16,70
Calha 03	20,50
Calha 04	9,25
Calha 05	5,32
Calha 06	2,50
Calha 07	4,22
Calha 08	9,24
Calha 09	20,50
Total	103,27 m

- LEGENDA VEGETAÇÃO
- GRAMA
 - ARBORIZAÇÃO EXISTENTE
 - ÁRVORES CADUCIFÓLIA H=2,0m (06 UNIDADES)
 - ARBUSTO - CAPIM DO TEXAS VERDE E RUBRO - Parcelaram seladum (8 UNIDADES)
 - BANCOS DE MADEIRA 1,5m (04 UNIDADES)

NOTA: As eventuais adequações do projeto aos níveis da implantação ocorreram no âmbito do projeto executivo.

Planta Baixa de Cobertura - Implantação
escala 1/75


REVISÃO	DATA
 PREFEITURA MUNICIPAL DE CANOAS SECRETARIA DE PROJETOS E CAPTAÇÃO DE RECURSOS ESCRITÓRIO DE PROJETOS GABINETE DO PREFEITO	
MINISTÉRIO DA SAÚDE SECRETARIA DE ATENÇÃO PRIMÁRIA À SAÚDE PROJETO PADRÃO UNIDADE BÁSICA DE SAÚDE - PORTE 3	
UBS MATHIAS VELHO Endereço: Avenida Rio Grande do Sul, nº 17 - Mathias Velho - Canoas PROJETO BÁSICO DE ARQUITETURA ADAPTAÇÃO DO PROJETO PADRÃO IMPLANTAÇÃO	
PROPRIETÁRIO	DATA
MUNICÍPIO DE CANOAS	NOVEMBRO 2025
RESPONSÁVEL TÉCNICO	PRONCHA
ARQUITETO MARCOS LEITE ALMEIDA	1/3



PLANTA DE LAYOUT
 Planta Baixa Pavimento Térreo - Layout
 escala 1/75

Quadro de Mobiliários		
Cód.	Qtd.	Descrição
Amário com chave	2	Amário de ferro fechado com cadeado
Amário Marcenaria 1	2	Amário fechado 1,00 x 0,60m
Amário Marcenaria 2	4	Amário fechado 0,50 x 0,40m
Amário Superior 01	1	Amário fechado 1,80 x 0,30 x 1,00m, 3 portas
Amário Superior 03	1	Amário fechado 1,80 x 0,30 x 1,00m, 3 portas
Balança de mão	1	Mesa auxiliar 0,80 x 0,70m
Balança RN	1	Balança Médica Pédica Digital
Banco Gradido	12	Banqueta gradida tipo mocho
Borrão	3	Borrão largura aberta 1,82, fechado 0,66, altura 1,77m
Conteiner Grupo A1	1	Conteiner de aço 770
Conteiner Grupo E	1	Conteiner de aço 770
Conteiner Jugueteiro	1	Conteiner de aço 770
Conteiner Recicláveis	1	Conteiner de aço 770
Conteiner Vácuo	1	Conteiner de aço 770
Espelho 1	2	0,90x0,75m(LxA)
Espelho 2	1	1,80x1,10m(LxA)
Estante de Aço	16	Estante de aço com 6 prateleiras
GV140	1	Amário guarda volume com 18 portas
GV175	1	Amário guarda volume com 20 portas
MB AM01	1	Caixoteiro com rodinhas
MB AM02	6	Amário de documentos com chave
MB CD01	23	Cadeira modelo executivo para áreas administrativas
MB CD02	34	Pufos
MB CD03	2	Pufos Oboos
MB CD04	38	Cadeiras
MB CD05	2	Pufos
MB G	2	Mesa de exame clínico ginecológico
MB MS01	6	Cama Hospital Elétrica
MB MS100	7	Mesa de trabalho com dimensões 1,00 x 0,60m e altura de 0,75m
MB MS120	7	Mesa de trabalho 1,20 x 0,60 m com gavetas
MB MS140	3	Mesa de trabalho 1,40 x 0,60 m sem gavetas
MB MS160	1	Mesa de trabalho com dimensões 1,90 x 0,90m e altura de 0,75m. Com gavetas
MB MSC	1	Mesa de cozinha com dimensões 1,80 x 0,90m
MB MSR	1	Mesa de reunião com dimensões 2,20 x 1,00m
MB PCL	4	Pufos de medição recíproci
MB TV42	6	Tv 42"
unidade	1	Unidade tipo ou móvel para área externa
Panel	3	Panel montado plástico 50x50cm
PC	18	Tela para computador
Teclado	18	Teclado e mouse

Quadro de Áreas		
Ambiente	Área (m²)	
Administrativo	6,03	
Armazenagem	6,00	
Atividade de Medicamentos	10,40	
ÁREA DE DECOMPRESSION DA EQUIPE	26,29	
Área Livre	24,06	
Área para Atividades ao Ar Livre	26,00	
Área Reservada para Manobra de Veículos	290,84	
Área Verde para Atividades ao Ar Livre	24,37	
Banheiro Func. Fam.	12,10	
Banheiro PCD	5,07	
Banheiro Func. Mec.	6,24	
Bomba Vácuo	6,34	
Central de Gases	2,27	
Circulação 01	10,48	
Circulação 02	48,63	
Circulação 03	60,12	
Circulação 04	16,57	
Compassaria	6,41	
Consultório Diferenciado (Ginecologia)	11,79	
Consultório Diferenciado (Ginecologia) Acessível	12,47	
Consultório Multi	9,42	
Consultório Multi Sala Lixo	10,73	
Consultório Indiferenciado	28,41	
Consultório Obstétrico	43,63	
Consultório Obstétrico Acessível	11,44	
Copa	9,82	
DM	5,88	
DM	2,15	
Educação em Saúde Bucal / Escovobronco	7,01	
Estimulação e desenvolvimento de habilidades	21,96	
Espaço Lúdico	6,37	
Escala	49,02	
Família - Armazenamento	14,77	
Família - Disposição Externa	5,43	
Família - Disposição Interna	1,64	
Guarda cabides e mesa	3,05	
HDP	12,50	
Intermediária	3,00	
Previdência caixa de bombas	3,70	
Recepção	16,51	
Residência Comum (Grupo D)	3,70	
Residência Comunitária (Grupos A e E)	3,30	
Sala de atendimento individualizado/Acolhimento	10,91	
Sala de Casarim	6,48	
Sala de Gestão	12,00	
Sala de Integração das Equipes	25,19	
Sala de Marcação, Reservatório e Caixa de Exames	17,83	
Sala de Práticas Colativas	30,19	
Sala de Praxim, Classificação (Limpas) e Classificação	9,35	
Sala de Recepção e Limpeza (Limpas)	7,02	
Sala de Variação	10,00	
Sant. PCD Cores	3,20	
Sant. PCD Cores, Df. 2	3,20	
Servício Família	6,00	
Servício Feminino	6,78	
Servício Masculino	4,74	
Servício PCD	6,72	

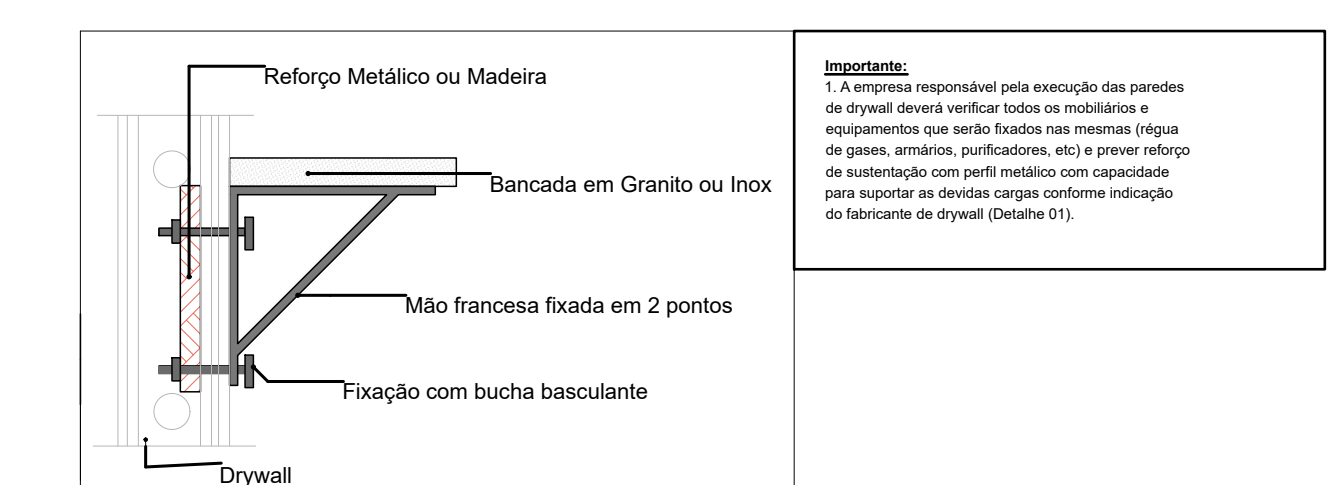

DETALHE 01: REFORÇO EM DRYWALL
 Escala: 1:20

Quadro de Rodopé		
Item	Comprimento (m)	
Rodapé interno meia casa com 10cm de altura, em granito	501,13	

REVISÃO _____ DATA _____

PREFEITURA MUNICIPAL DE CANOAS
 SECRETARIA DE PROJETOS E CAPTAÇÃO DE RECURSOS
 ESCRITÓRIO DE PROJETOS
 GABINETE DO PREFEITO

MINISTÉRIO DA SAÚDE
 SECRETARIA DE ATENÇÃO PRIMÁRIA À SAÚDE
 PROJETO PADRÃO
 UNIDADE BÁSICA DE SAÚDE - PORTE 3

UBS MATHIAS VELHO
 Endereço: Avenida Rio Grande do Sul, nº 17 - Mathias Velho - Canoas
 PROJETO BÁSICO DE ARQUITETURA
 ADAPTAÇÃO DO PROJETO PADRÃO
 LAYOUT

PROPRIETÁRIO: MUNICÍPIO DE CANOAS
 RESPONSÁVEL TÉCNICO: ARQUITETO MARCOS LEITE ALMEIDA
 ESCALA: MÉDIA
 DESENHO: MARCOS LEITE ALMEIDA
 DATA: NOVEMBRO 2025
 PRONCHA: 2/3