


EXTENSÃO TRECHO RUA PRESIDENTE CASTELO BRANCO: 148,38M
EXTENSÃO RUA DOM PEDRO II: 226,94M





1 PLANTA DE SITUAÇÃO
ESCALA 1 : 2000


2 PLANTA BAIXA
ESCALA 1 : 500

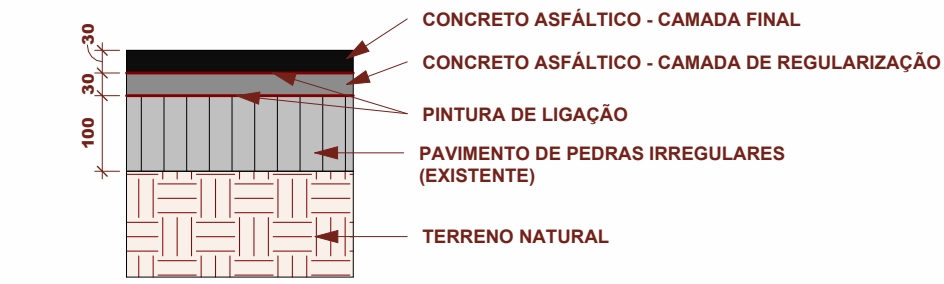

3 DETALHE PAVIMENTO ASFÁLTICO
ESCALA 1 : 10

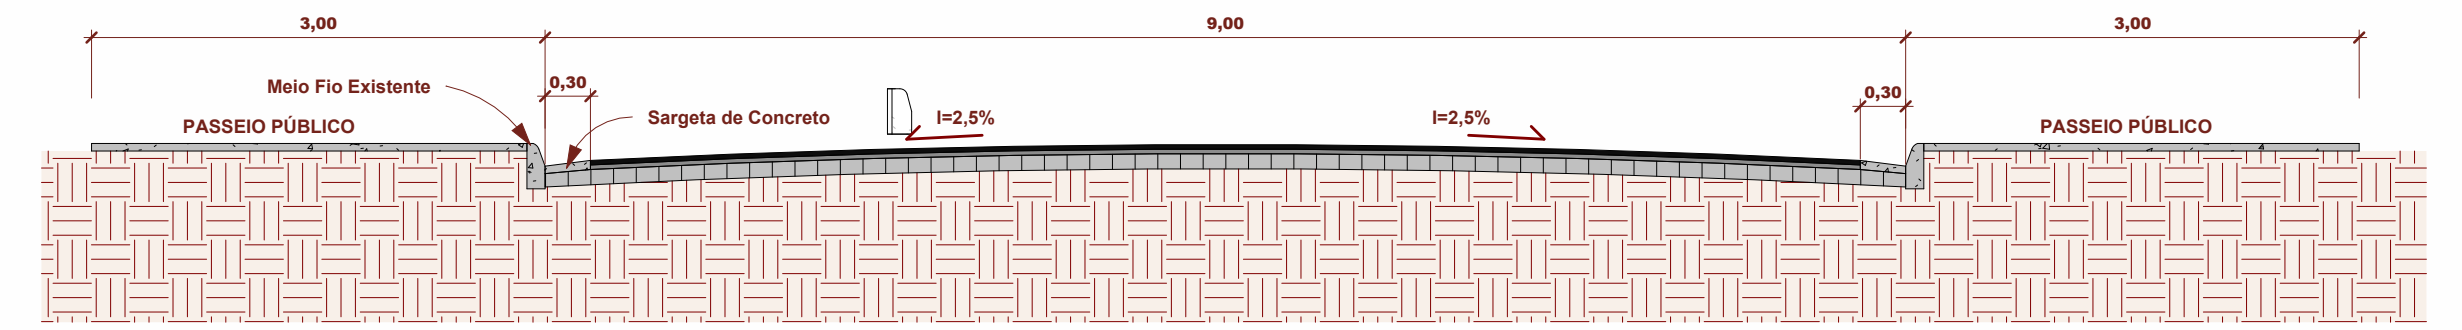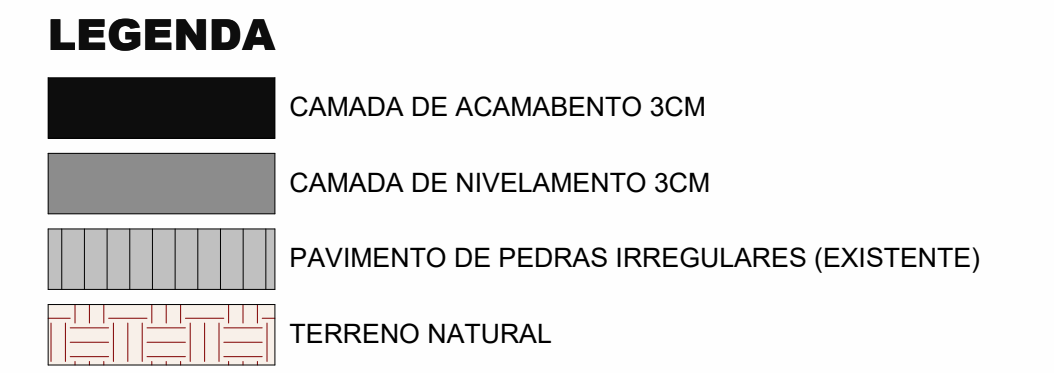


4 SEÇÃO TRANSVERSAL 02
ESCALA 1 : 50

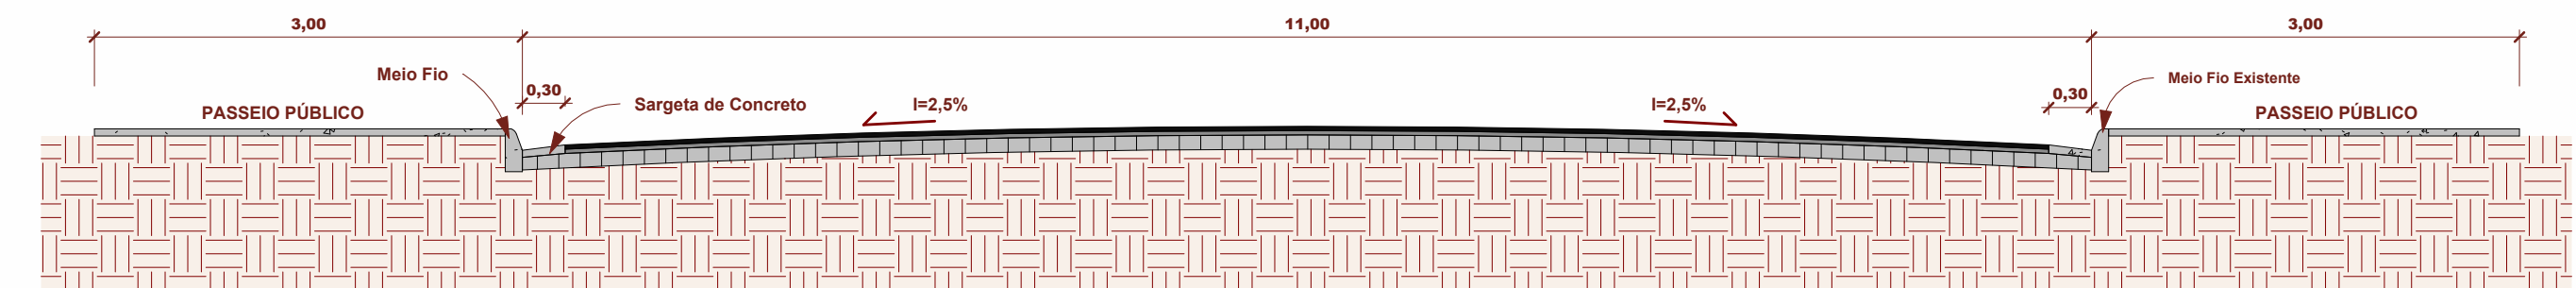



5 SEÇÃO TRANSVERSAL 01
ESCALA 1 : 50

MATERIAL PAVIMENTAÇÃO	PROPRIEDADES	VOLUME
	ÁREA	
CONCRETO ASFÁLTICO 6CM - NIVELAMENTO 3CM + ACABAMENTO 3CM	3455,87 m ²	103,68 m ³
ACABAMENTO CBUQ	3455,87 m ²	103,68 m ³
BASE DE NIVELAMENTO CBUQ	6911,74 m ²	0,00 m ³
PINTURA DE LIGAÇÃO BETUMINOSA	6911,74 m ²	0,00 m ³

MEIO FIO E SARJETAS		
TIPO	COMPRIMENTO	
MEIO FIO	96 m	
SARJETA 30CM	740 m	

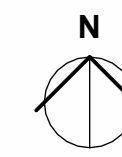


 PREFEITURA MUNICIPAL DE CÂNDIDO GODÓI Secretaria de Municipal de Planejamento Rua Liberato Salzano, 387, Cândia Godói - 55 3548 1200		PRANCHA: 04
OBRA: PAVIMENTAÇÃO ASFÁLTICA ENDEREÇO: RUA DOM PEDRO II E TRECHO DA RUA PRES. CASTELO BRANCO ESPECIFICAÇÃO: PAVIMENTAÇÃO		01
Proprietário: Prefeitura Municipal	Responsável Técnico: Daniel Rodrigo Goerlach Eng. Civil - CREA/RS 130189-D	ESCALA DO DESENHO: Como indicado ESCALA DA PLOTAGEM: Como indicado
ÁREA: 2472,09 m ²	DESENHO: Charles M. Scheider	DATA: DEZEMBRO/2025 REVISÃO: RV-01

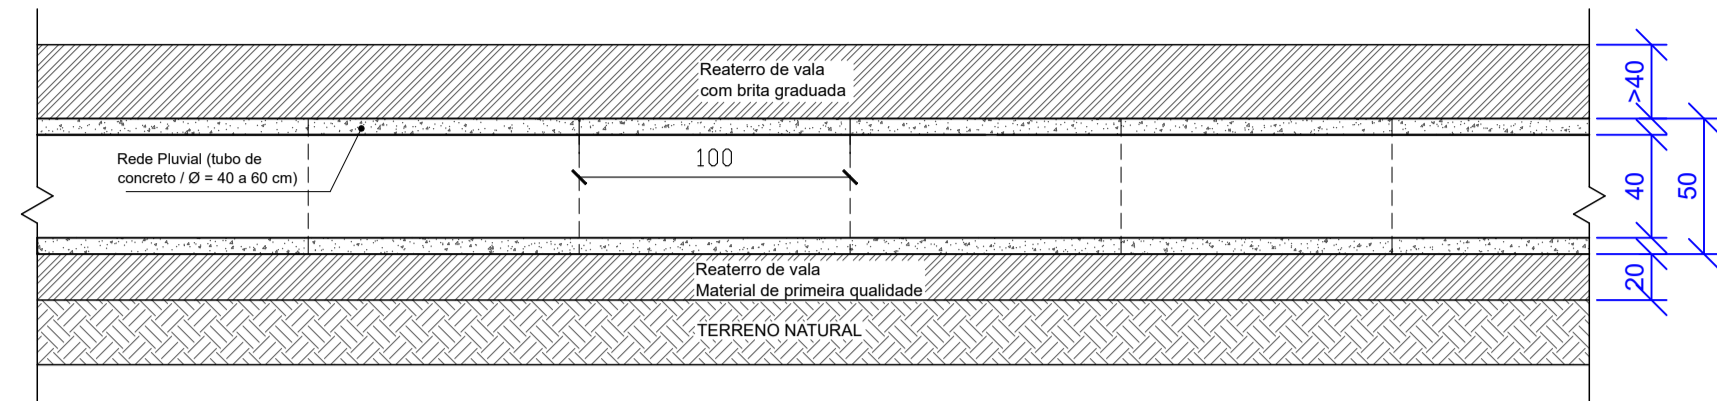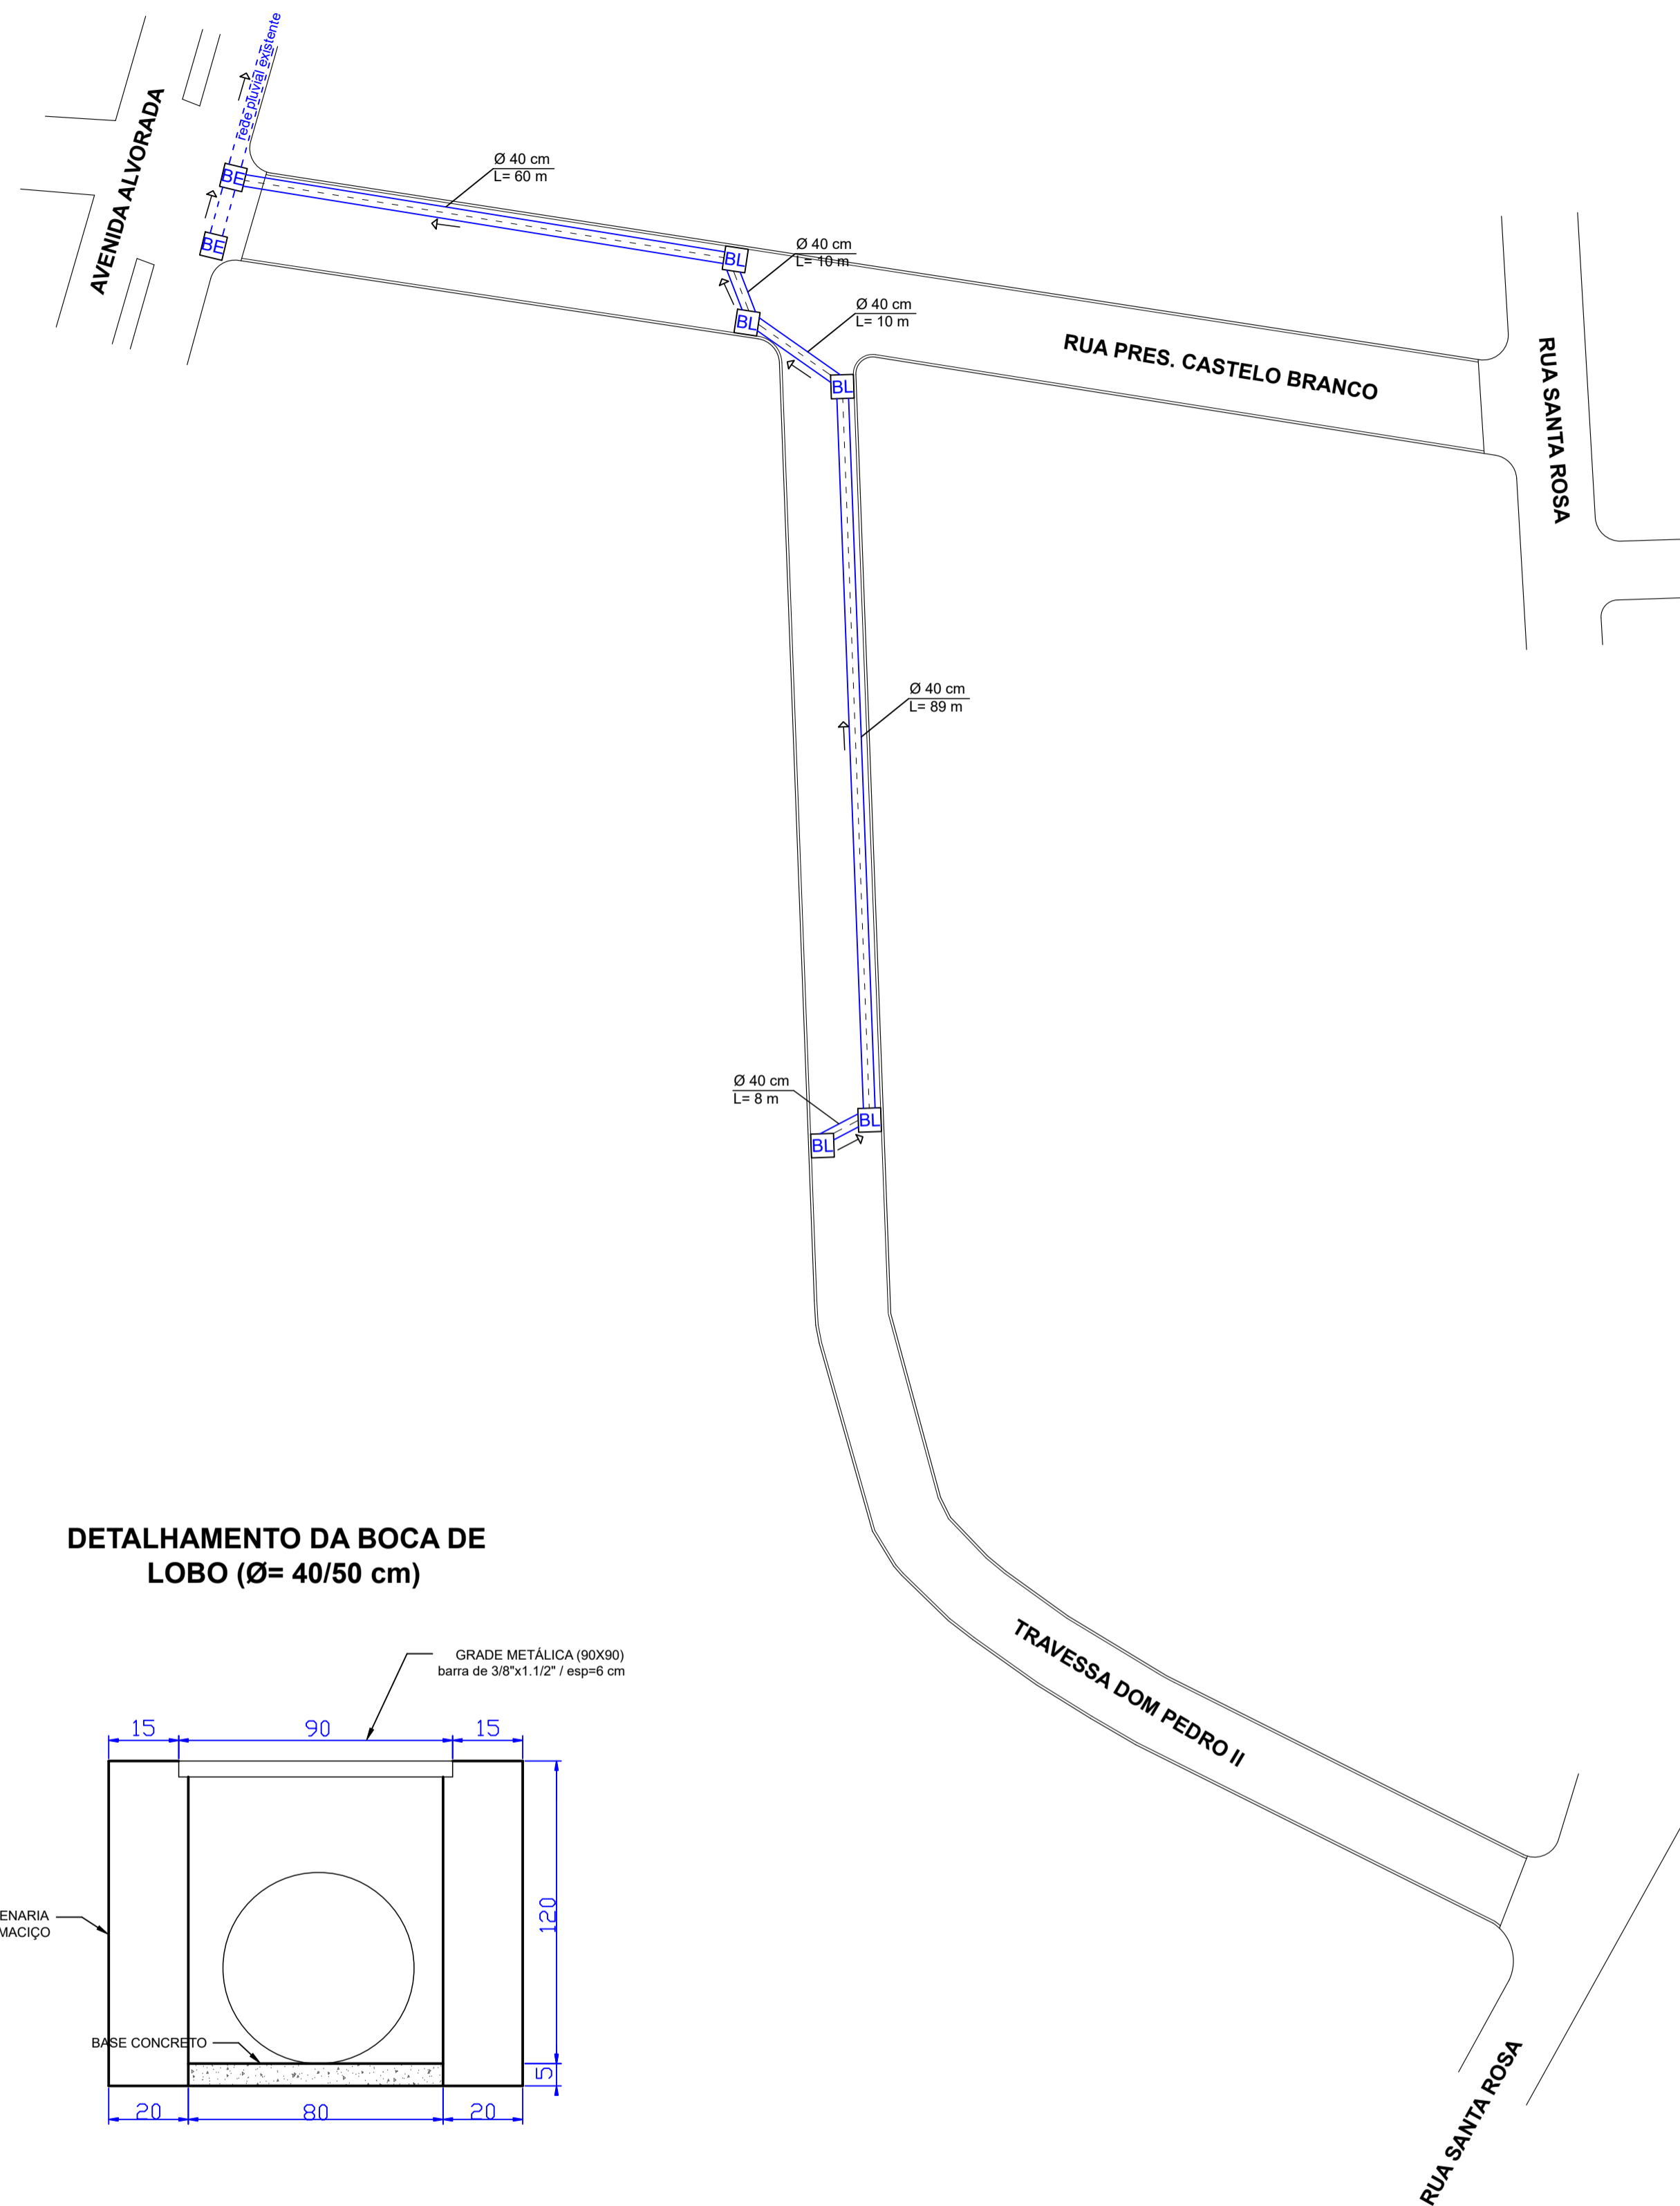



SEÇÃO LONGITUDINAL

SEÇÃO TRANSVERSAL / Ø=40 cm

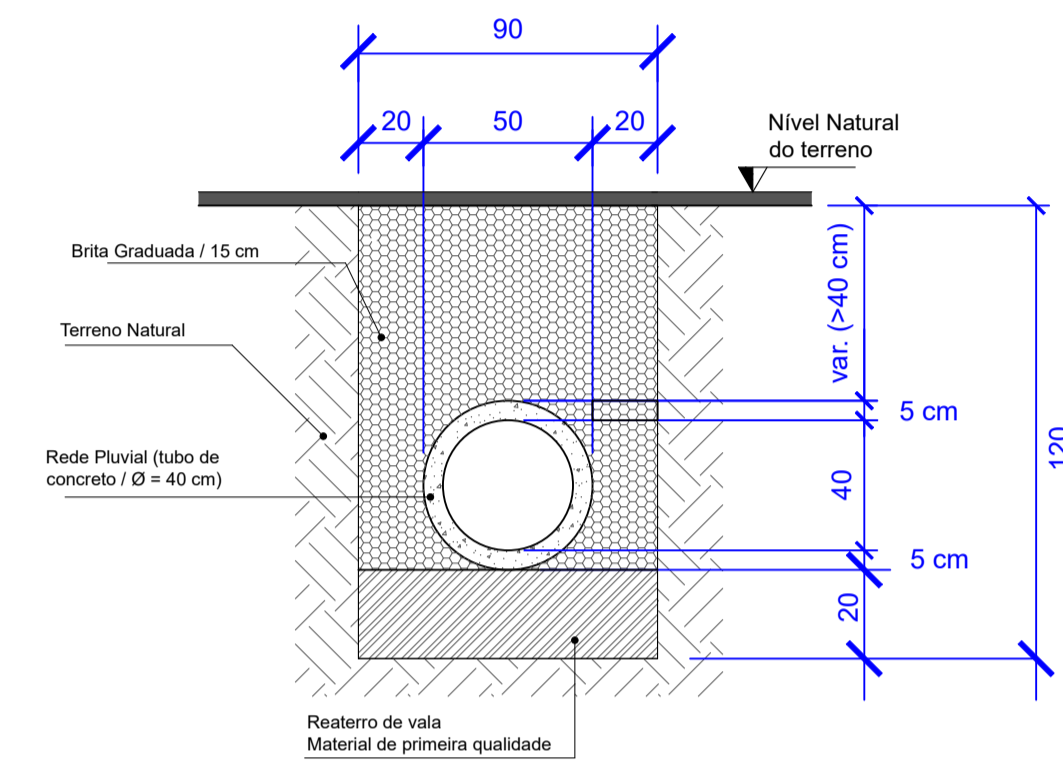

SEÇÃO CORTE - 1,08 m³
SEÇÃO REATERRO - 0,83 m³

DETALHAMENTO DA BOCA DE LOBO (Ø= 40/50 cm)

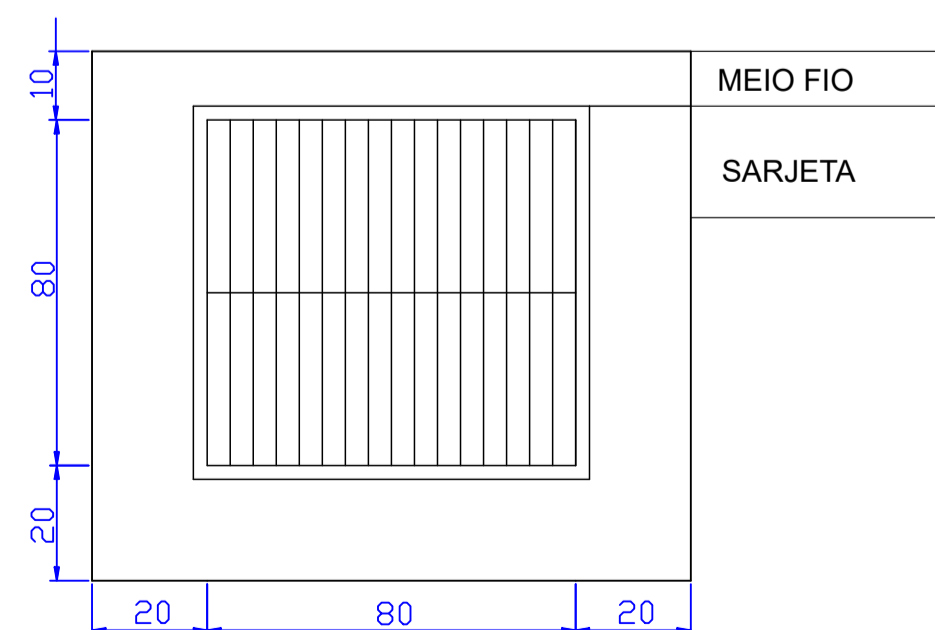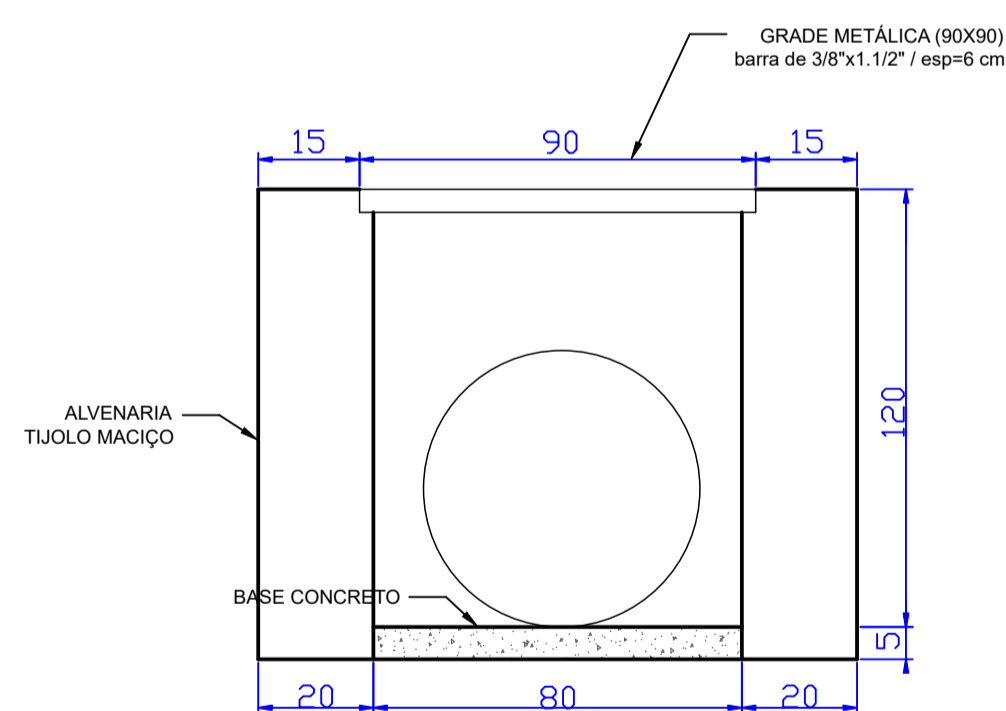


TRAVESSA DOM PEDRO II




RUA SANTA ROSA


QUANTITATIVOS




DESCRIÇÃO	QUANTIDADE
Rede drenagem Ø=40 cm	177,00 m
Escavação	191,16 m³
Reaterro com BG	146,91 m³
Boca de lobo	05 unid.

 <p>PREFEITURA MUNICIPAL DE CÂNDIDO GODÓI Secretaria Municipal de Planejamento Rua Liberato Salzano, 387, Cândido Godói - 55 3548 1200</p>	PRANCHA:	04
	<h1>02</h1>	
<p>OBRA - Pavimentação Asfáltica ENDEREÇO - Rua Pres. Castelo Branco e Travessa Dom Pedro II, Cândido Godói - RS ESPECIFICAÇÃO - Drenagem pluvial</p>	<p>Prefeito Municipal: _____ Guerino Backes</p>	<p>Resp. Técnico: _____ Daniel Rodrigo Goerlach Eng. Civil - CREA/RS 130189-D</p>
<p>ÁREA:</p>	<p>DESENHO: Daniel</p>	<p>DATA: dezembro / 2025</p>
<p>ESCALA DESENHO: 1/1250</p>		<p>ESCALA PLOTAGEM: 10 / 1</p>
<p>REVISÃO:</p>		<p>REVISÃO:</p>

1 PERFIL LONGITUDINAL
 ESCALA 1 : 1000

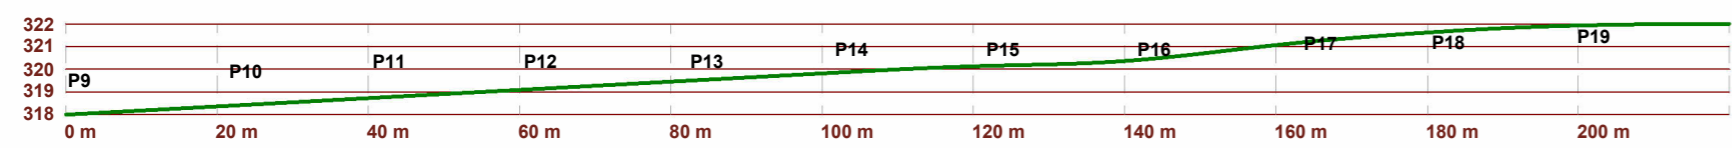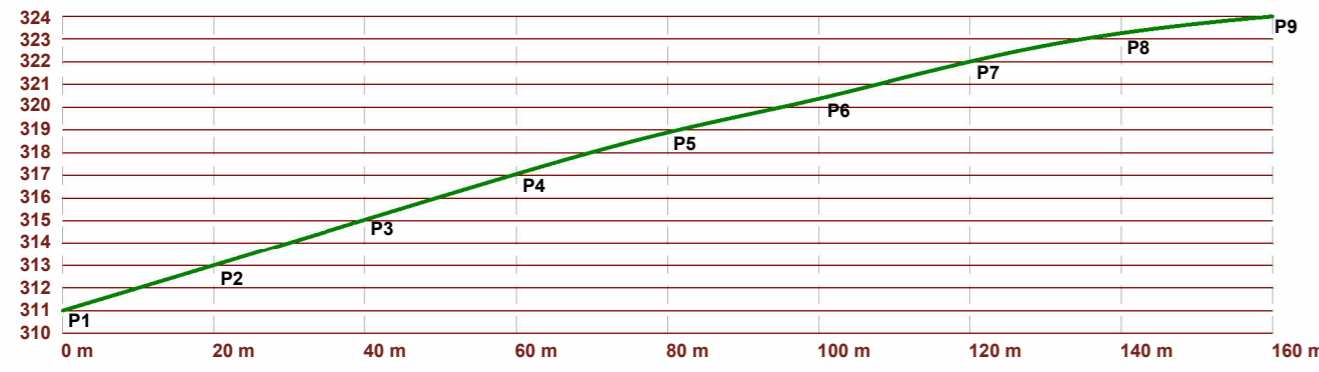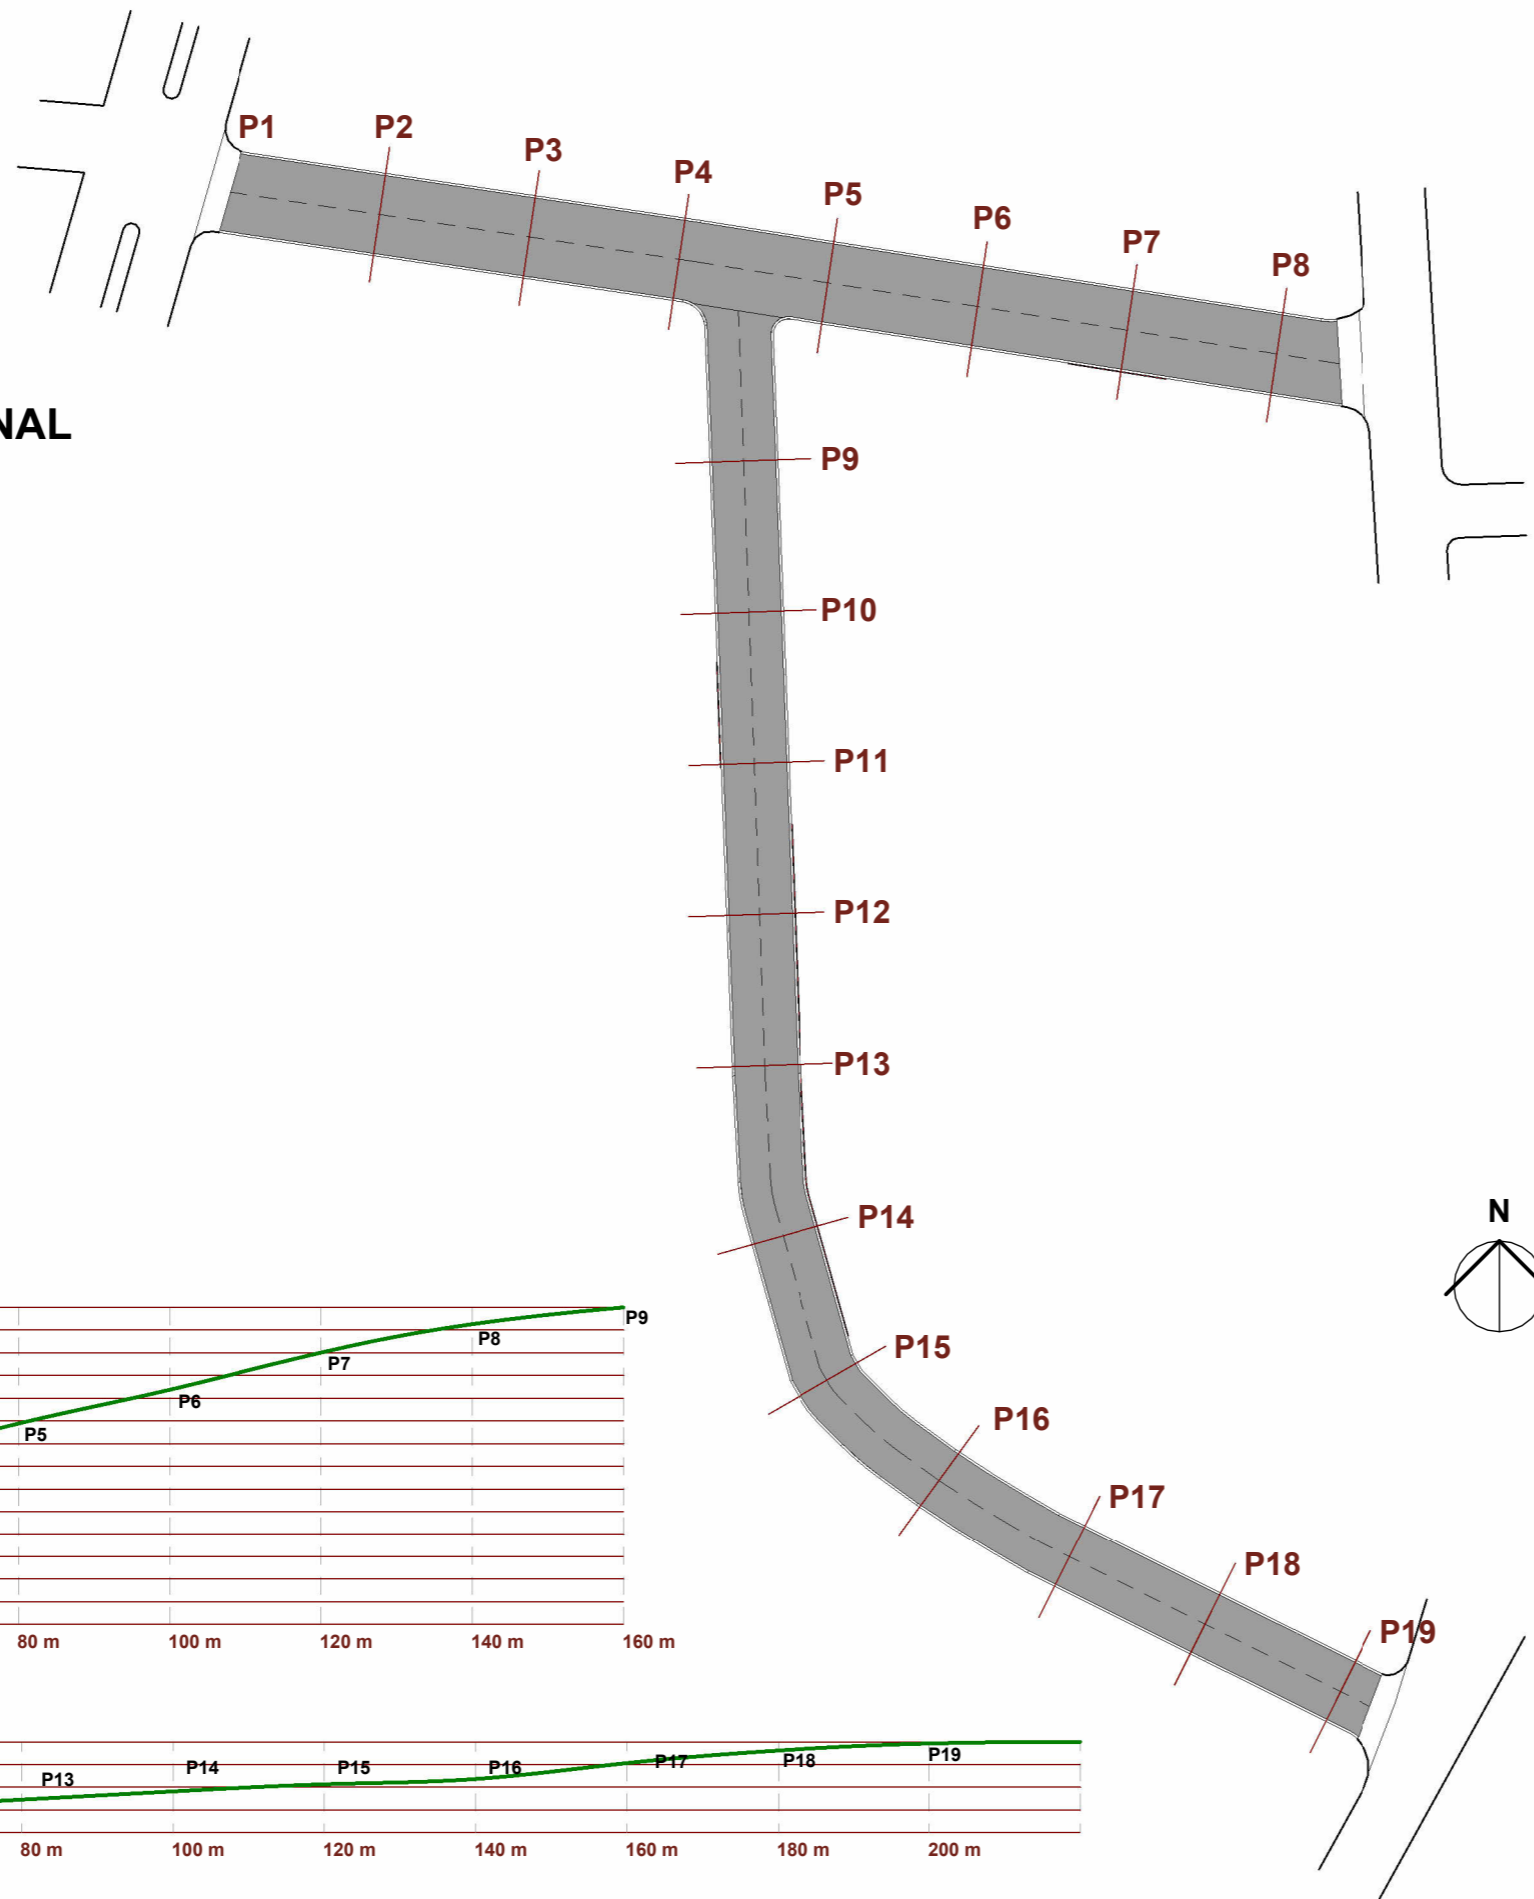

 PREFEITURA MUNICIPAL DE CÂNDIDO GODÓI Secretaria de Municipal de Planejamento Rua Liberato Salzano, 387, Cândido Godói - 55 3548 1200	PRANCHA:	04
	03	
OBRA: PAVIMENTAÇÃO ASFÁLTICA ENDEREÇO: RUA DOM PEDRO II E TRECHO DA RUA PRES. CASTELO BRANCO ESPECIFICAÇÃO: PERFIL LONGITUDINAL		
Proprietário:	Responsável Técnico:	ESCALA DO DESENHO:
Prefeitura Municipal	Daniel Rodrigo Goerlach Eng. Civil - CREA/RS 130189-D	1 : 1000
ÁREA:	DESENHO:	DATA:
2472,09 m ²	Charles M. Schneider	DEZEMBRO/2025
		REVISÃO:
		RV-01

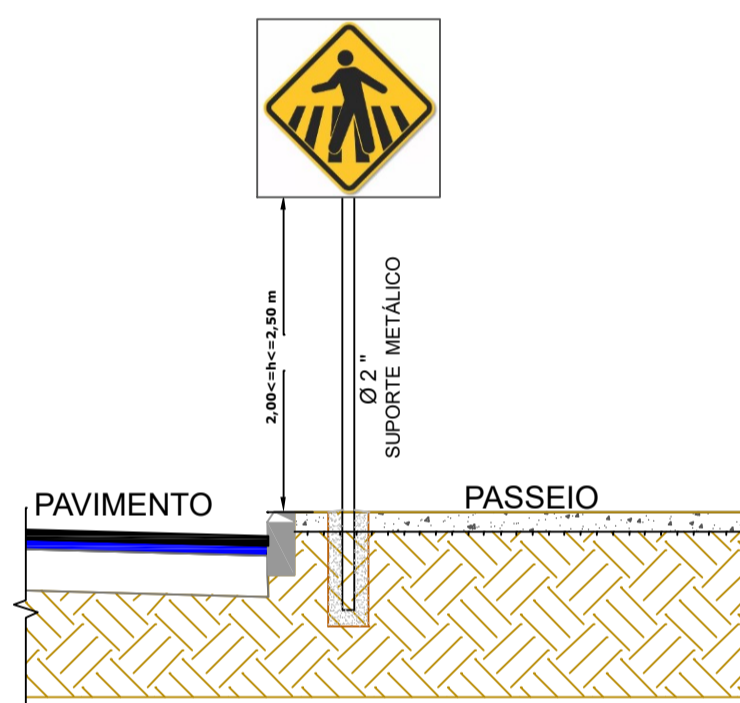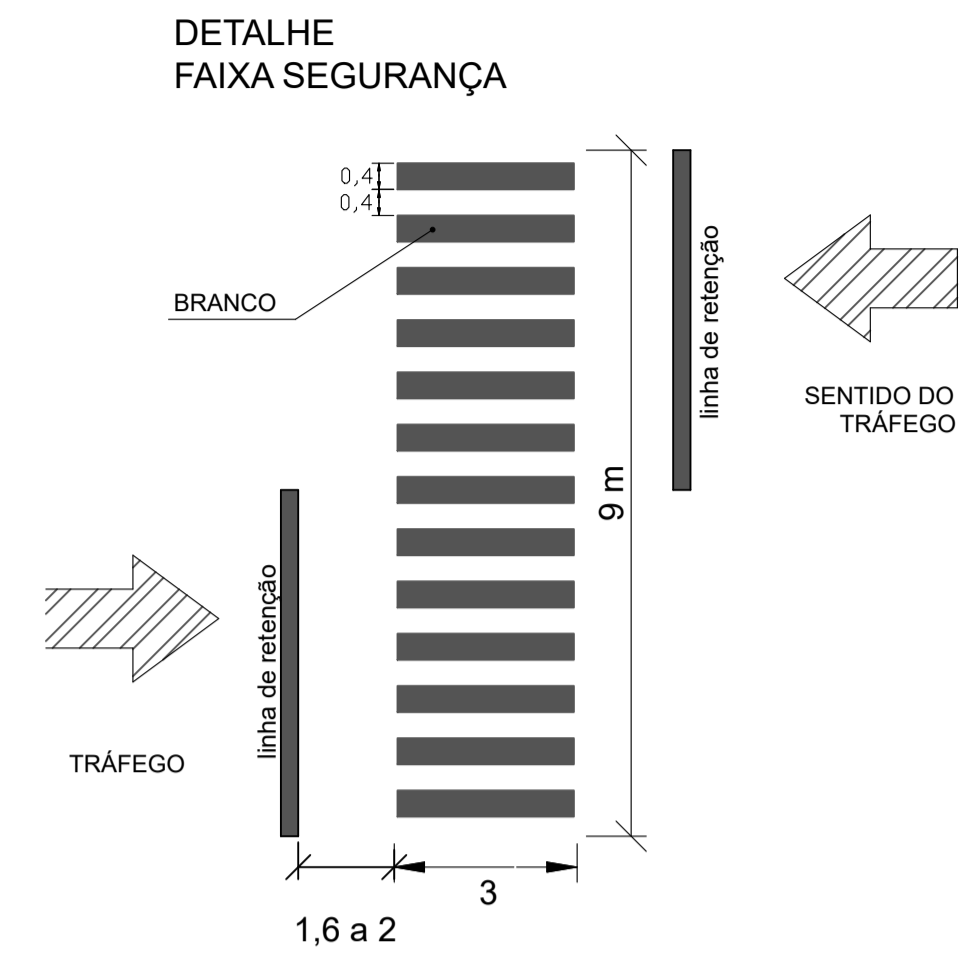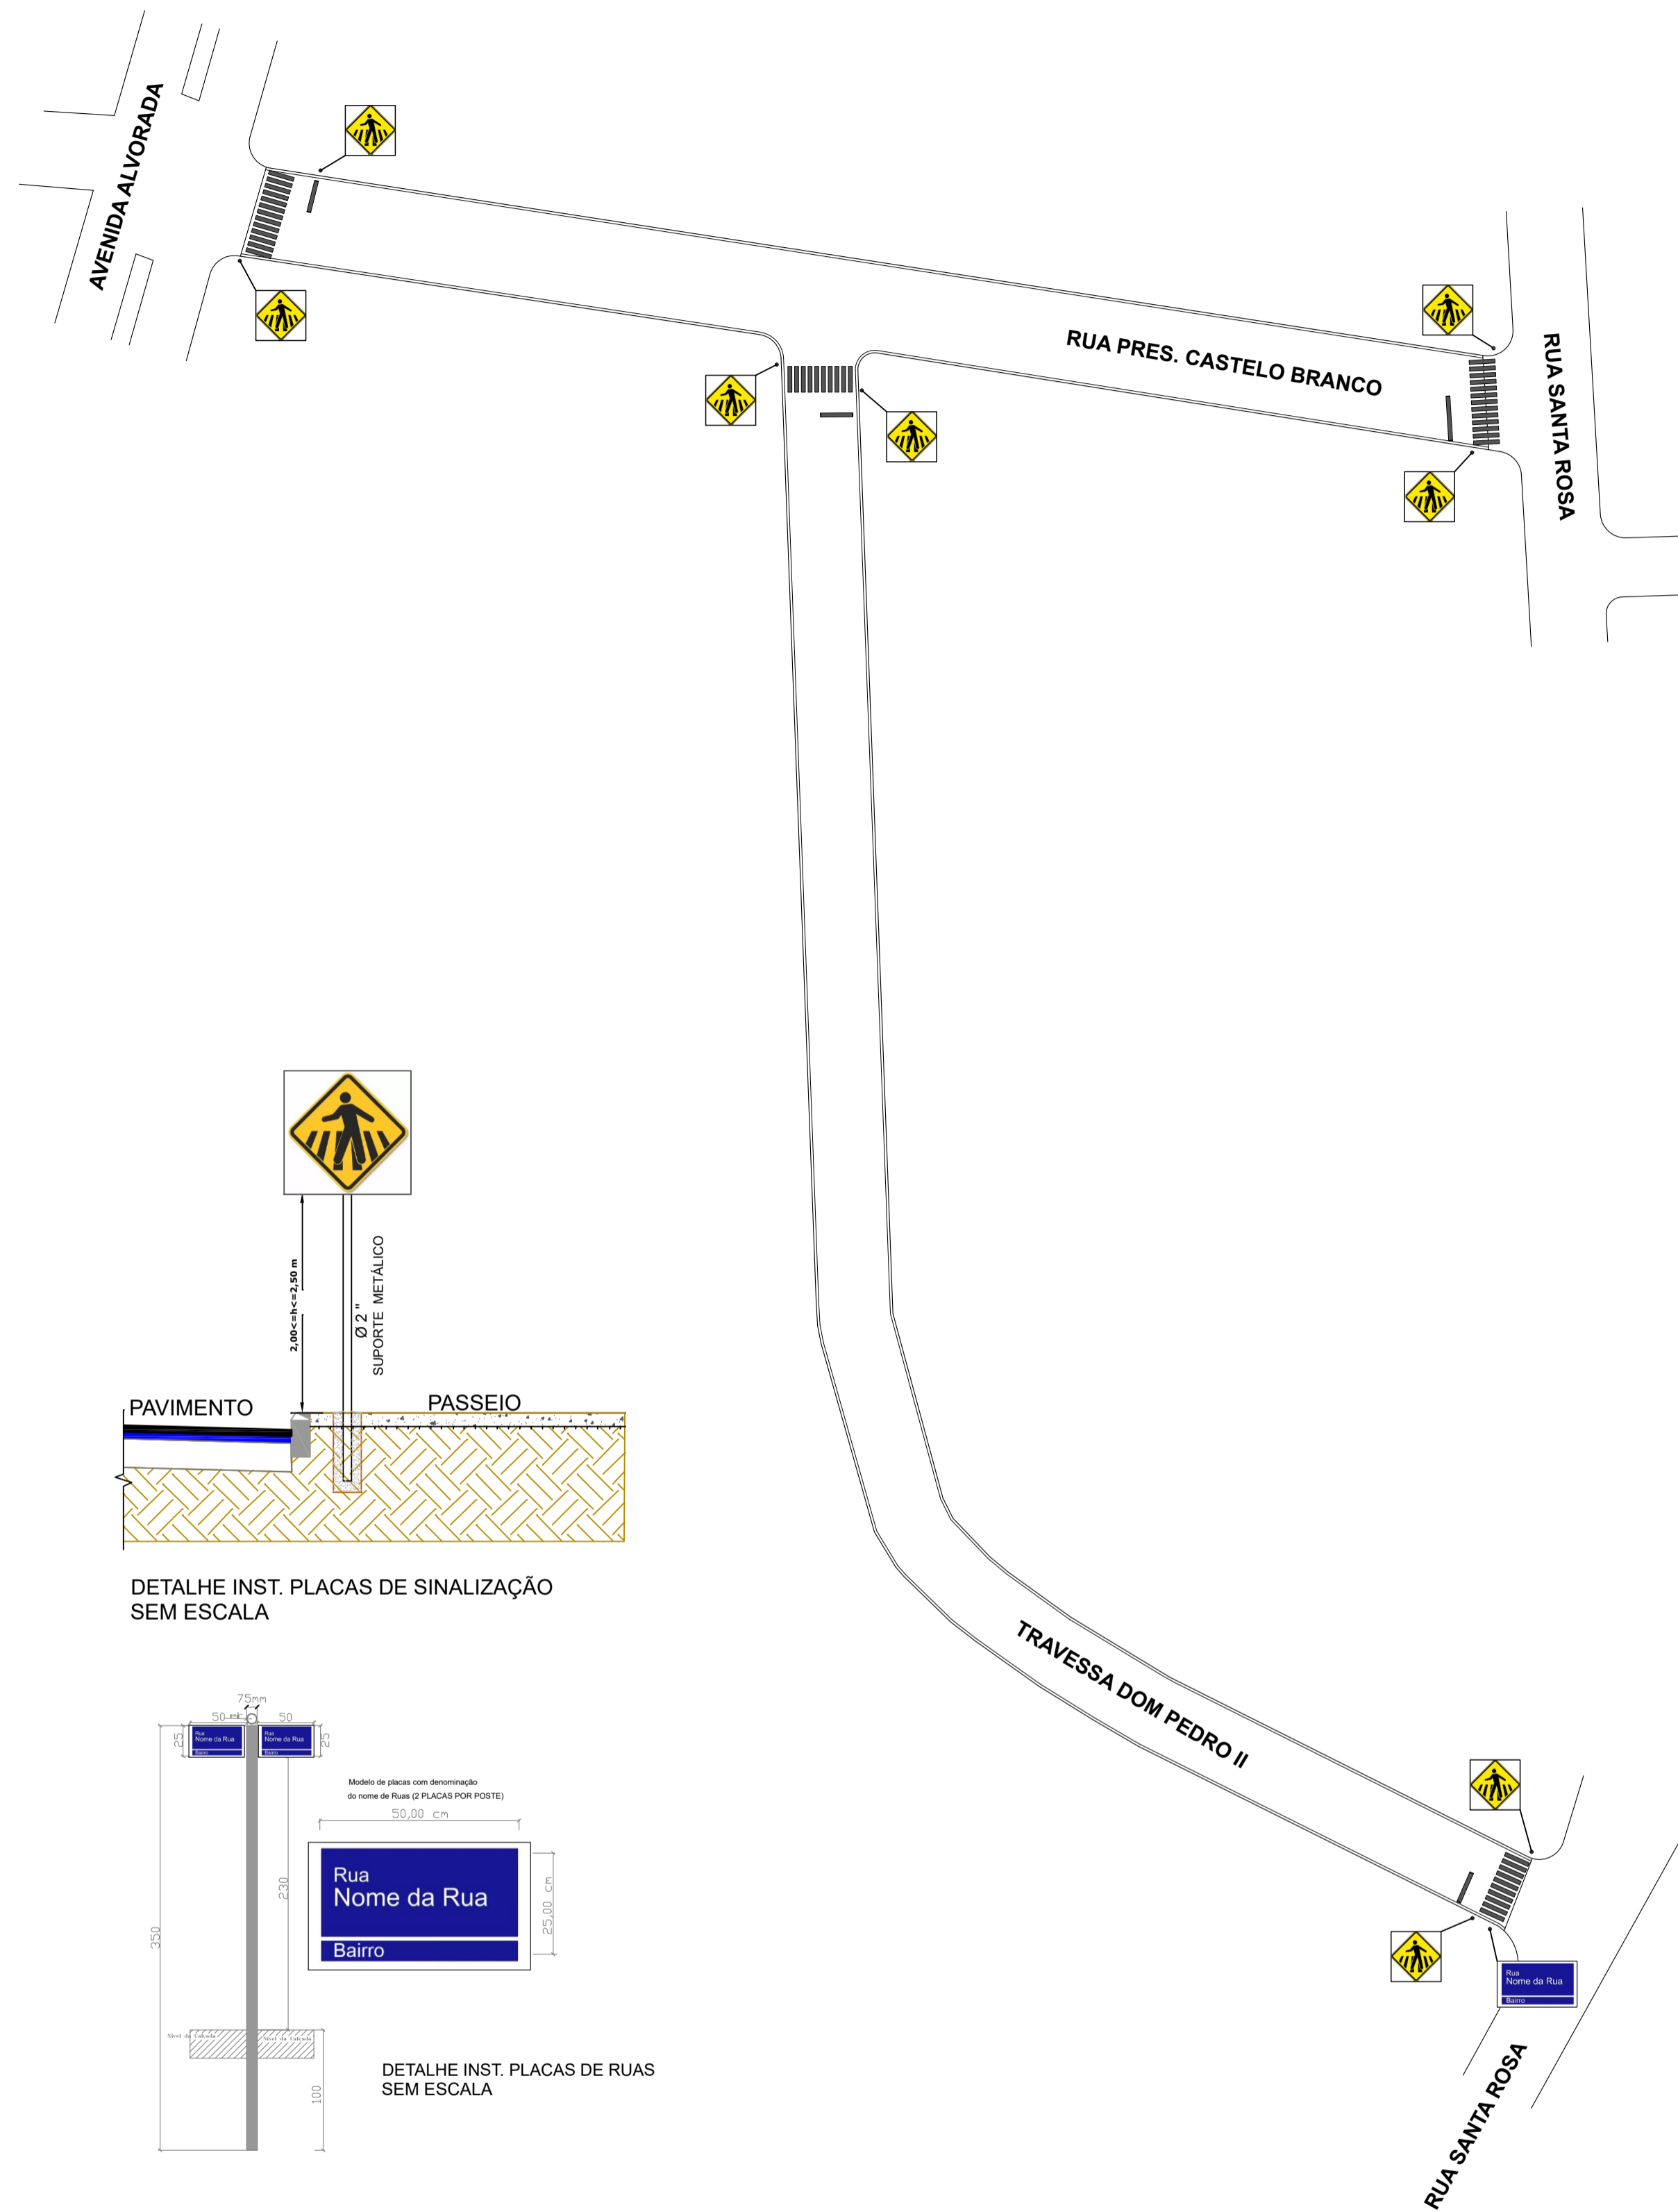

DETAILHE INST. PLACAS DE SINALIZAÇÃO SEM ESCALA



DETAILHE INST. PLACAS DE RUAS SEM ESCALA

PLACA	CÓDIGO	DIMENSÃO	A INSTALAR
		A= 0,250 m ²	01
	A 32b	A= 0,250 m ²	08

 PREFEITURA MUNICIPAL DE CÂNDIDO GODÓI Secretaria Municipal de Planejamento Rua Liberato Salzano, 387, Cândido Godói - 55 3548 1200		PRANCHA: 04 <h1>04</h1>
OBRA - Pavimentação Asfáltica ENDEREÇO - Rua Pres. Castelo Branco e Travessa Dom Pedro II, Cândido Godói - RS ESPECIFICAÇÃO - Sinalização Viária		
Prefeito Municipal: _____ Guerino Backes	Resp. Técnico: _____ Daniel Rodrigo Goerlach Eng. Civil - CREA/RS 130189-D	ESCALA DESENHO: 1/1250 ESCALA PLOTAGEM: 10 / 1
ÁREA:	DESENHO: Daniel	DATA: dezembro / 2025
REVISÃO:		