





01 PLANTA BAIXA - EIXO BALDRAME
NÍVEL BALDRAME -0.10 M
Escala 1/50

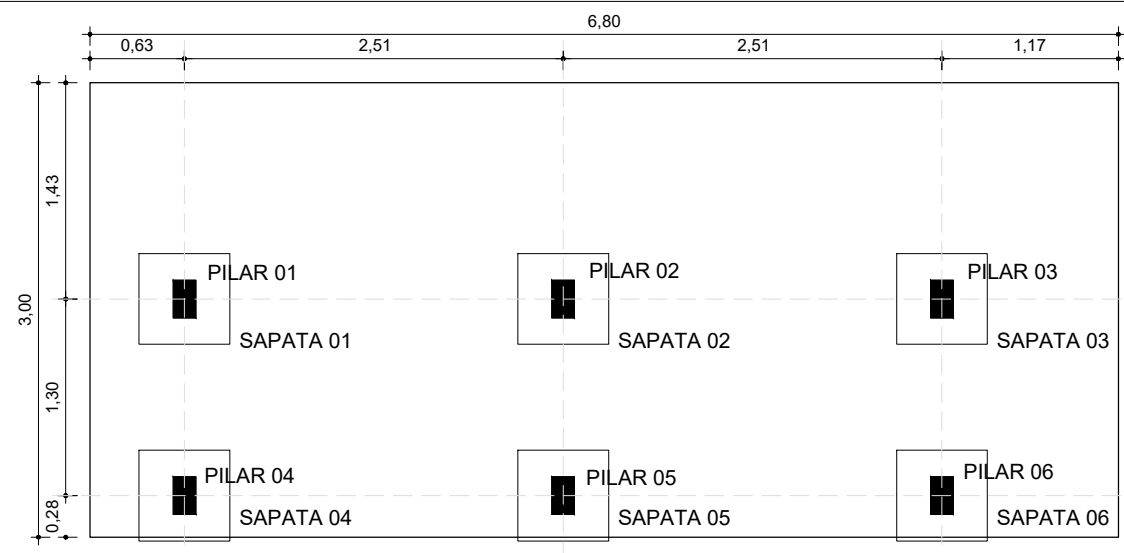

02 PLANTA BAIXA - EIXO PILARES
NÍVEL BALDRAME -0.10 M
Escala 1/50

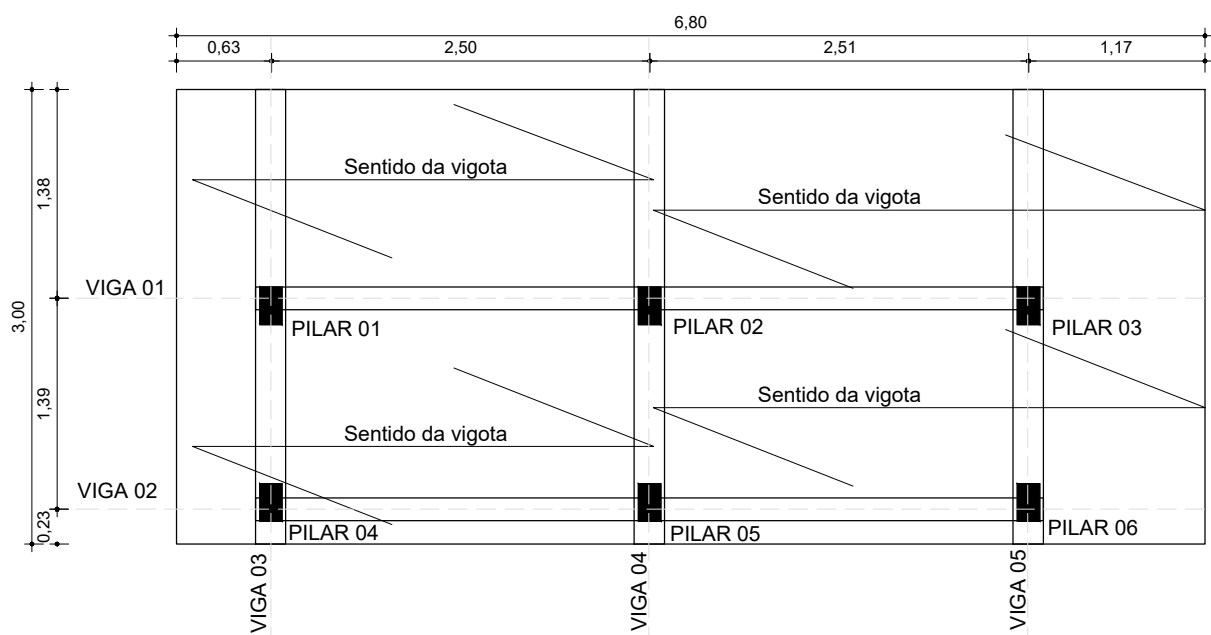




03 PLANTA BAIXA - EIXO VIGAS
NÍVEL LAJE 2.80 M
Escala 1/50

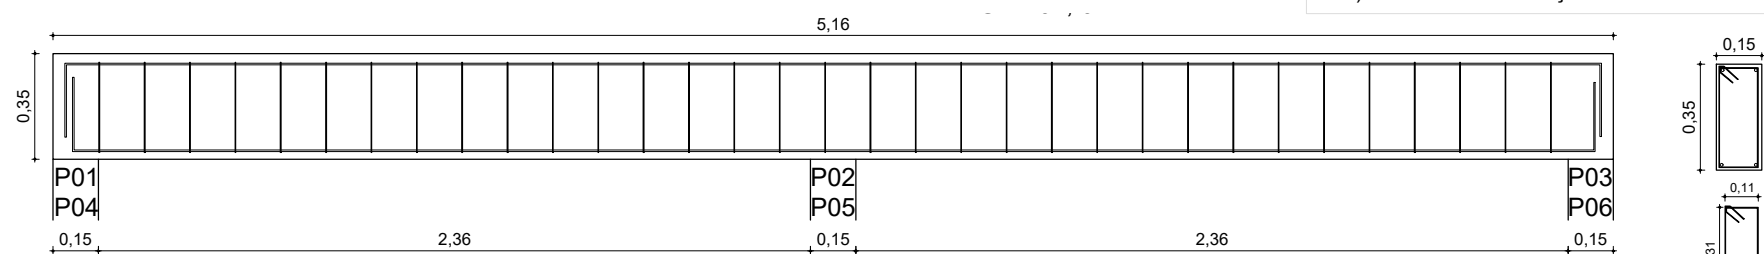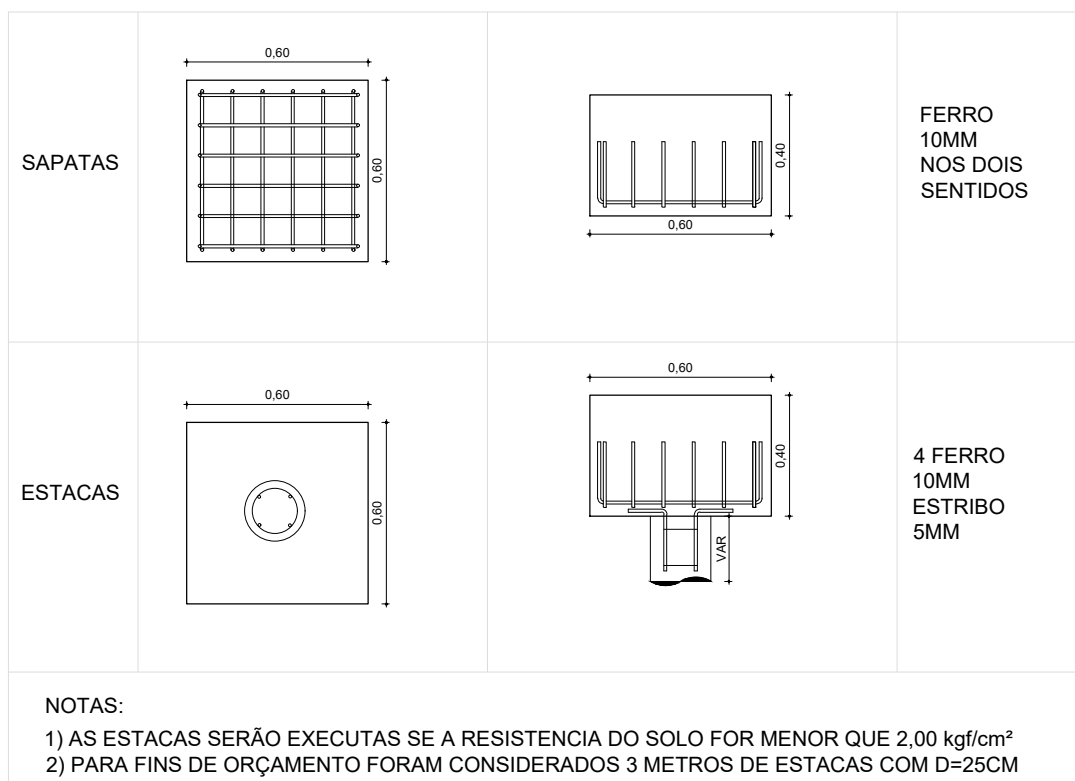


4x 10mm L= 5,50m

Est 5mm c/ 15cm L=0,94m
Recob. 2,0cm

04 VISTA/DETALHAMENTO
Escala 1/25

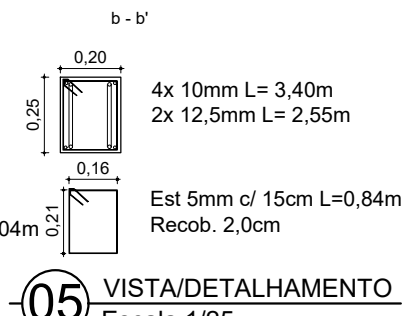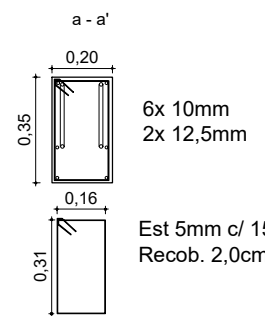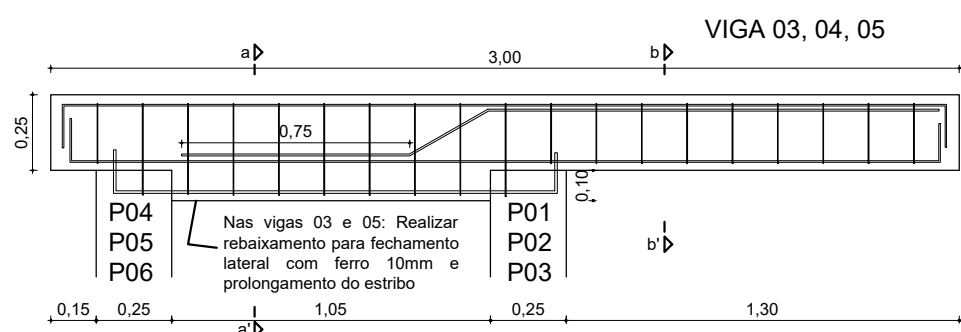

05 VISTA/DETALHAMENTO
Escala 1/25

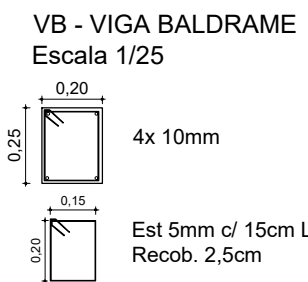

PREFEITURA MUNICIPAL DE SANT'ANA DO LIVRAMENTO
SEPLAMA - SECRETARIA DE PLANEJAMENTO E MEIO AMBIENTE
DEPARTAMENTO DO PLANO DIRETOR
RUA ALLEN KARDEC, 55. CEP 97574-260. FONE: (55) 3968-1126

PROJETO: **ESTRUTURAL**
BANHEIROS COM FRALDÁRIO NO TERMINAL DE TRANSPORTE PÚBLICO COLETIVO

ENDEREÇO:
AVENIDA ALMIRANTE TAMANDARÉ - CENTRO

LUCIANO MAURICIO RIBEIRO GOUGEÓN
ENGENHEIRO CIVIL CREA RS 221828
RESPONSÁVEL TÉCNICO

PREFEITURA MUNICIPAL DE SANTANA DO LIVRAMENTO
CNPJ: 88.124.961/0001-59
PROPRIETÁRIO

ÁREA: **20,43 M²** ESCALAS: **INDICADO** DATA: **10/2025** PRANCHA: **ES 01/01**