
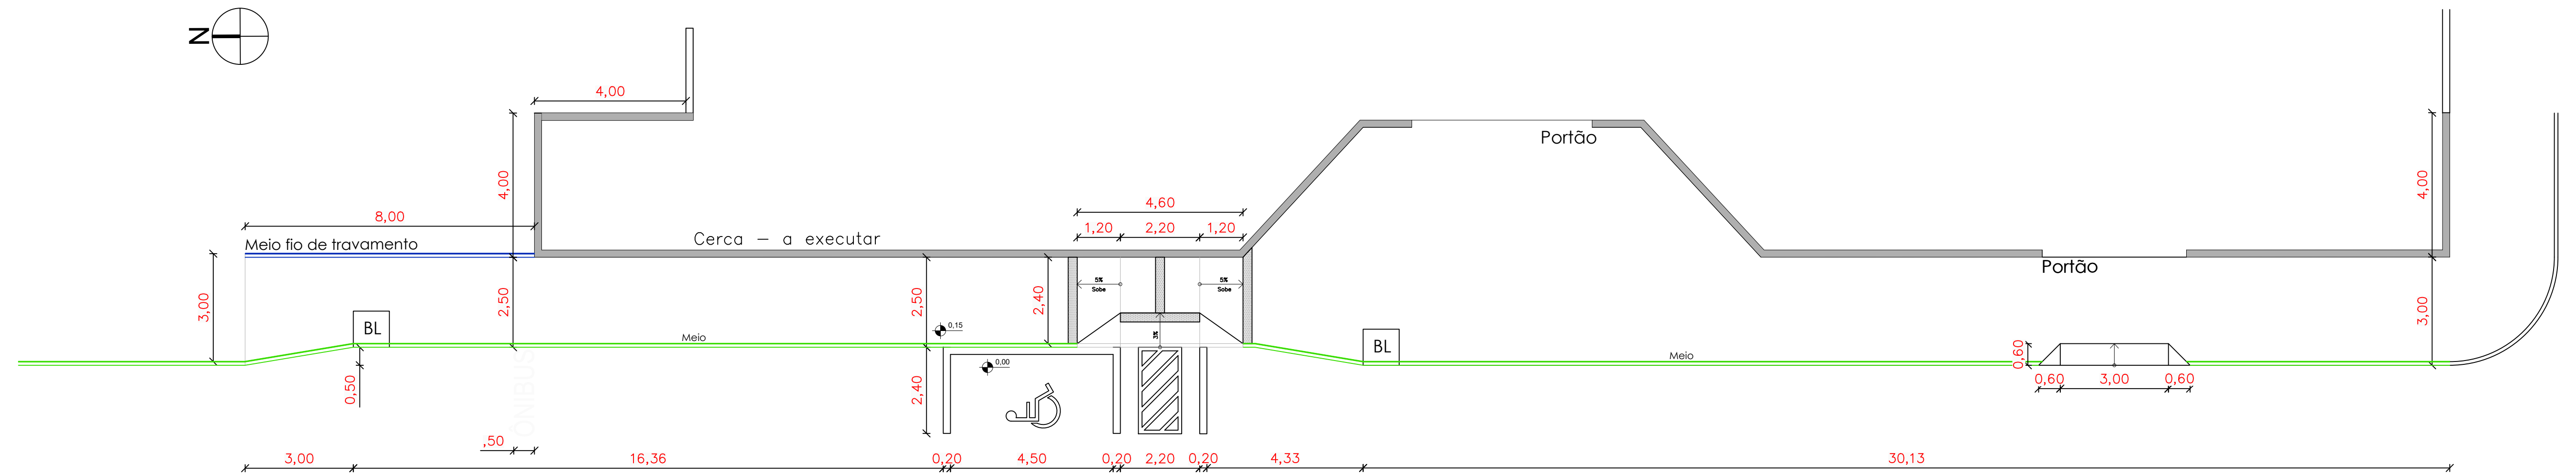


Planta Baixa - Cercamento Novo
ESC.: 1/100

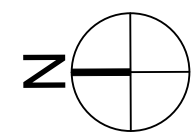

Planta Baixa - Calçada e Rampa PNE
ESC.: 1/100

Pavimentação da Pista de Rolamento e Acessos:

Simbologia	Item	Quantidade	Especificações
	Pavimento em bloco de concreto intertravado, retangular. Pista de rolamento - A executar	240,06 m ²	Espessura do bloco: 6 centímetros Resistência: 35 MPa Ver detalhe 01


Meio-fio:

Simbologia	Item	Quantidade	Especificações
	Meio-fio, em concreto pré-moldado: a executar travamento (novo)	8,00m	Dimensões do meio-fio ver Detalhe 04.
	Meio-fio, em concreto pré-moldado: a ser executado para travamento do passeio (novo)	69,94 m	Dimensões do meio-fio ver Detalhe 05.

Pavimentação do Passeio Público e Acessos:

Simbologia	Item	Quantidade*	Especificações
	Pavimento em BCI, sextavado: a executar (área não pavimentada) - Passeio	240,06 m ²	Espessura do bloco: 6 centímetros Resistência: 35 MPa Ver detalhe 02

Detalhe 02 - Blocos Intertravados de Concreto - BCI: Pavimento Novo do Passeio Público (Sem escala)

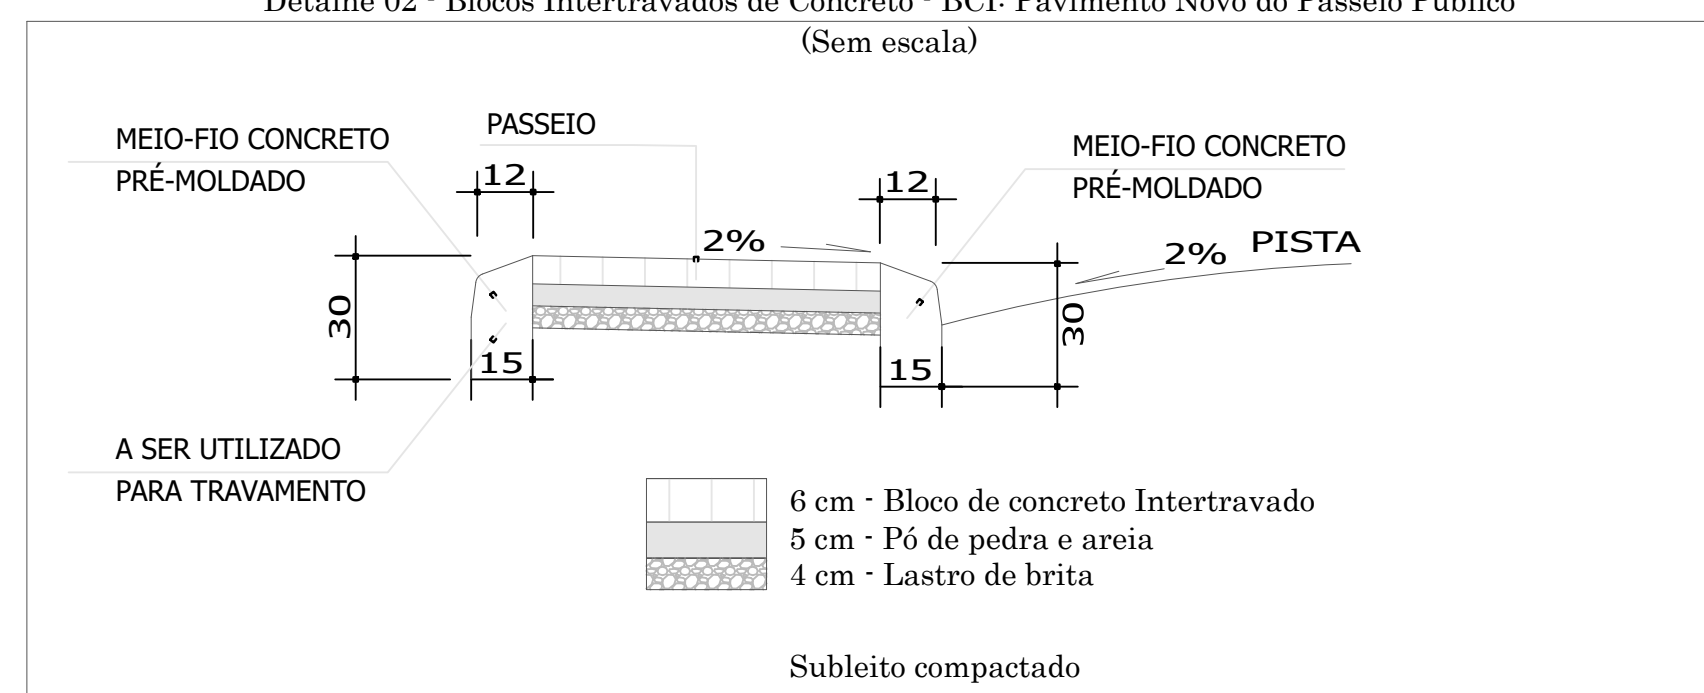

Pavimentação do Passeio Público e Acessos:

Simbologia	Item
	Novo cercamento a ser executado

MELHORIAS E PPCI - EMEF MENNO HEINLE
NÚCLEO DE PLANEJAMENTO E PROJETO

PREFEITURA MUNICIPAL DE LINDOLFO COLLOR, RS
AVENIDA RUBY KNEY Nº 350, BARRIO INDUSTRIAL

ETAPA DO PROJETO: PROJETO BÁSICO
PROPRIETÁRIO: MUNICÍPIO DE LINDOLFO COLLOR

ÁREA: -

AUTOR: ARO. NATANIEL E. METZ
CAU RS A2235625

DATA: 16/04/2026

REVISÃO: 00

PPCI
ESCALA: 1/100

03/05