




PLANTA BAIXA
Escala: 1:50
Área: 55,04 m²

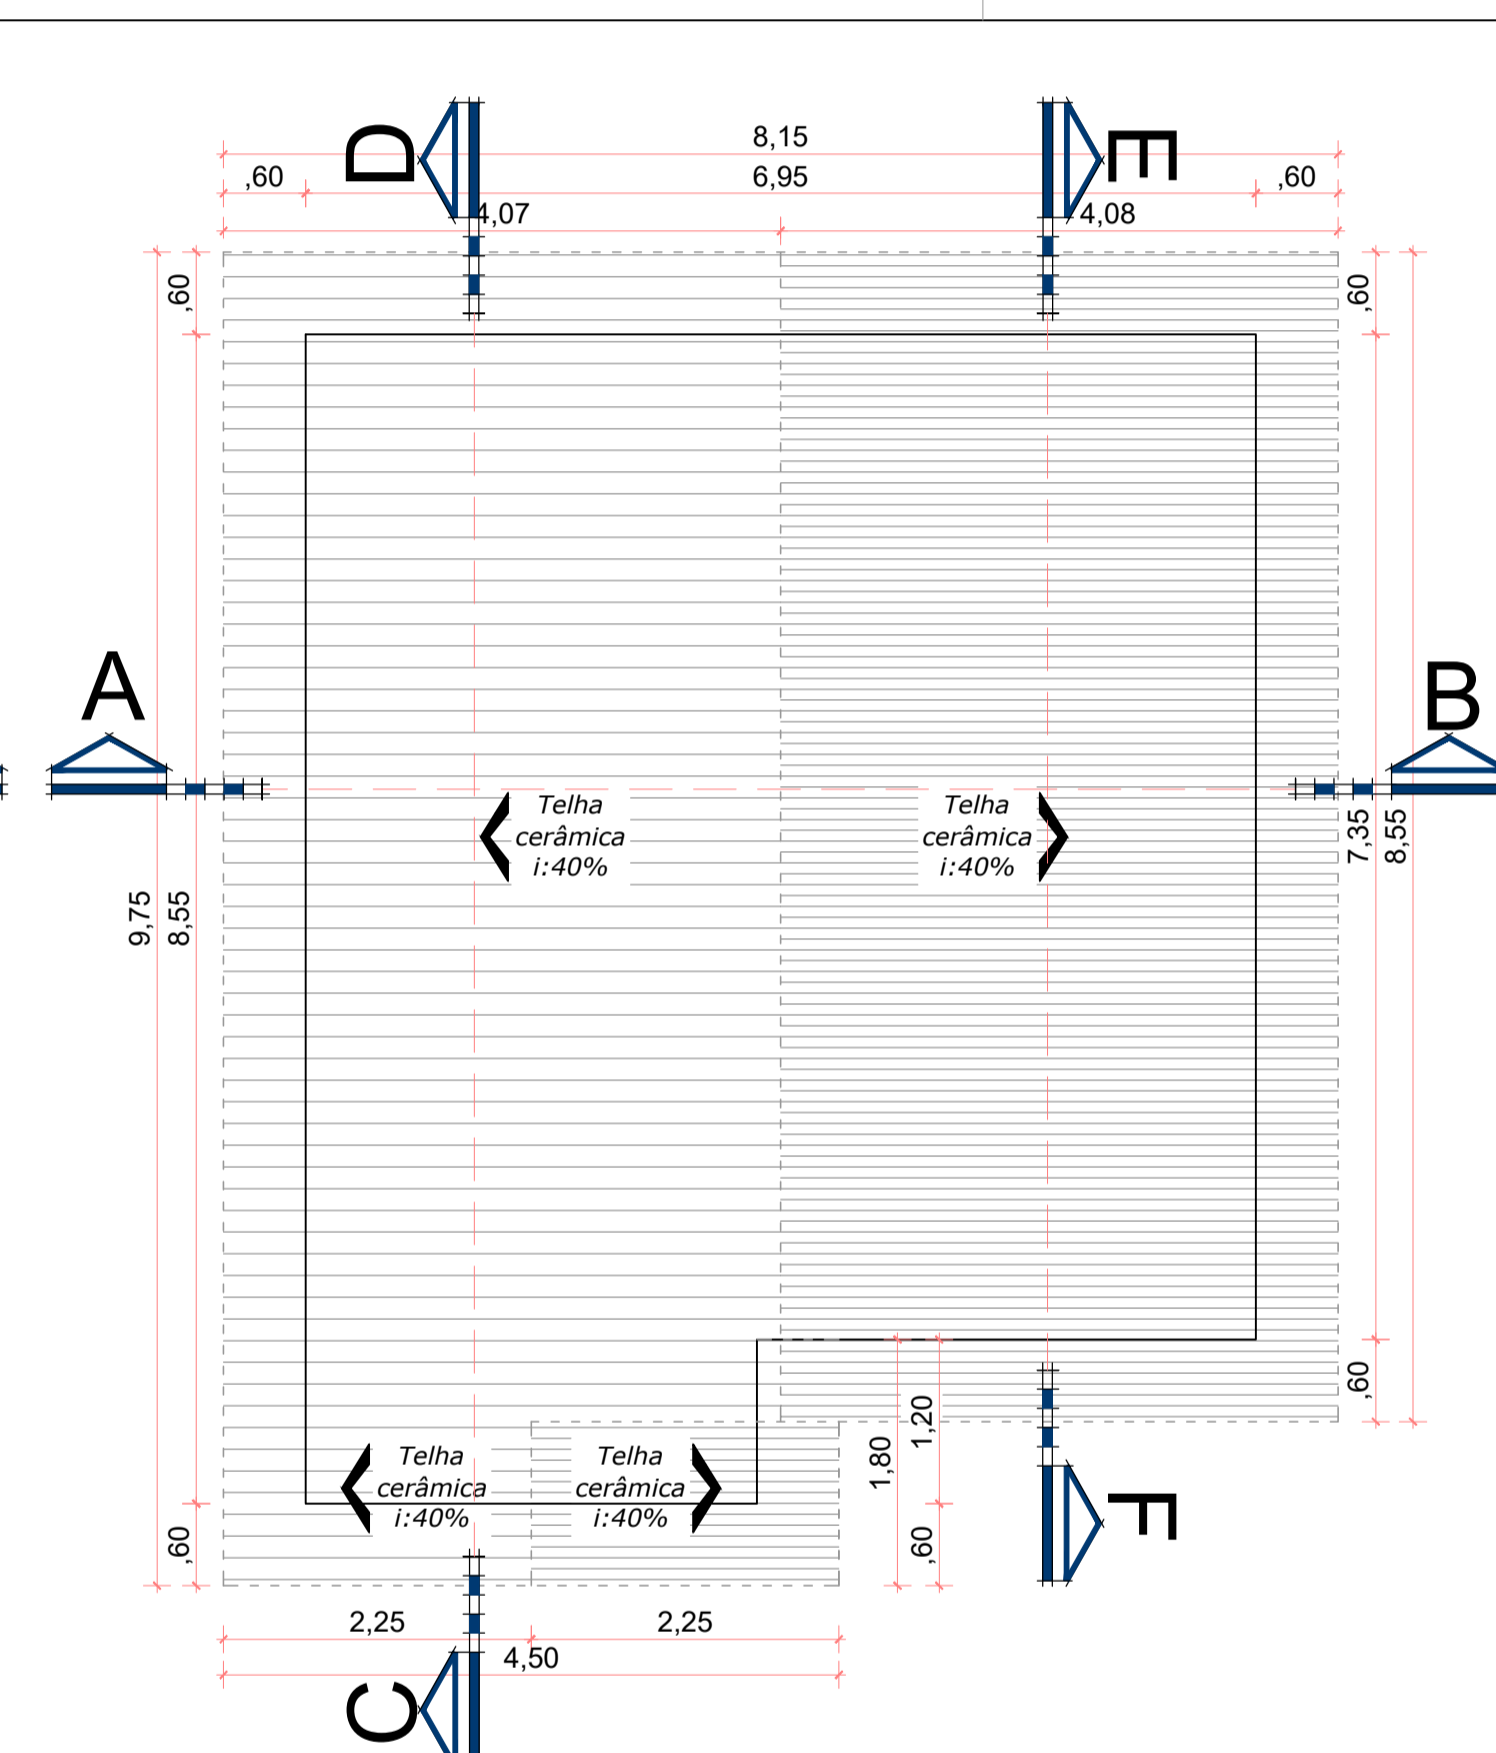

PLANTA DE COBERTURA
Escala: 1:50

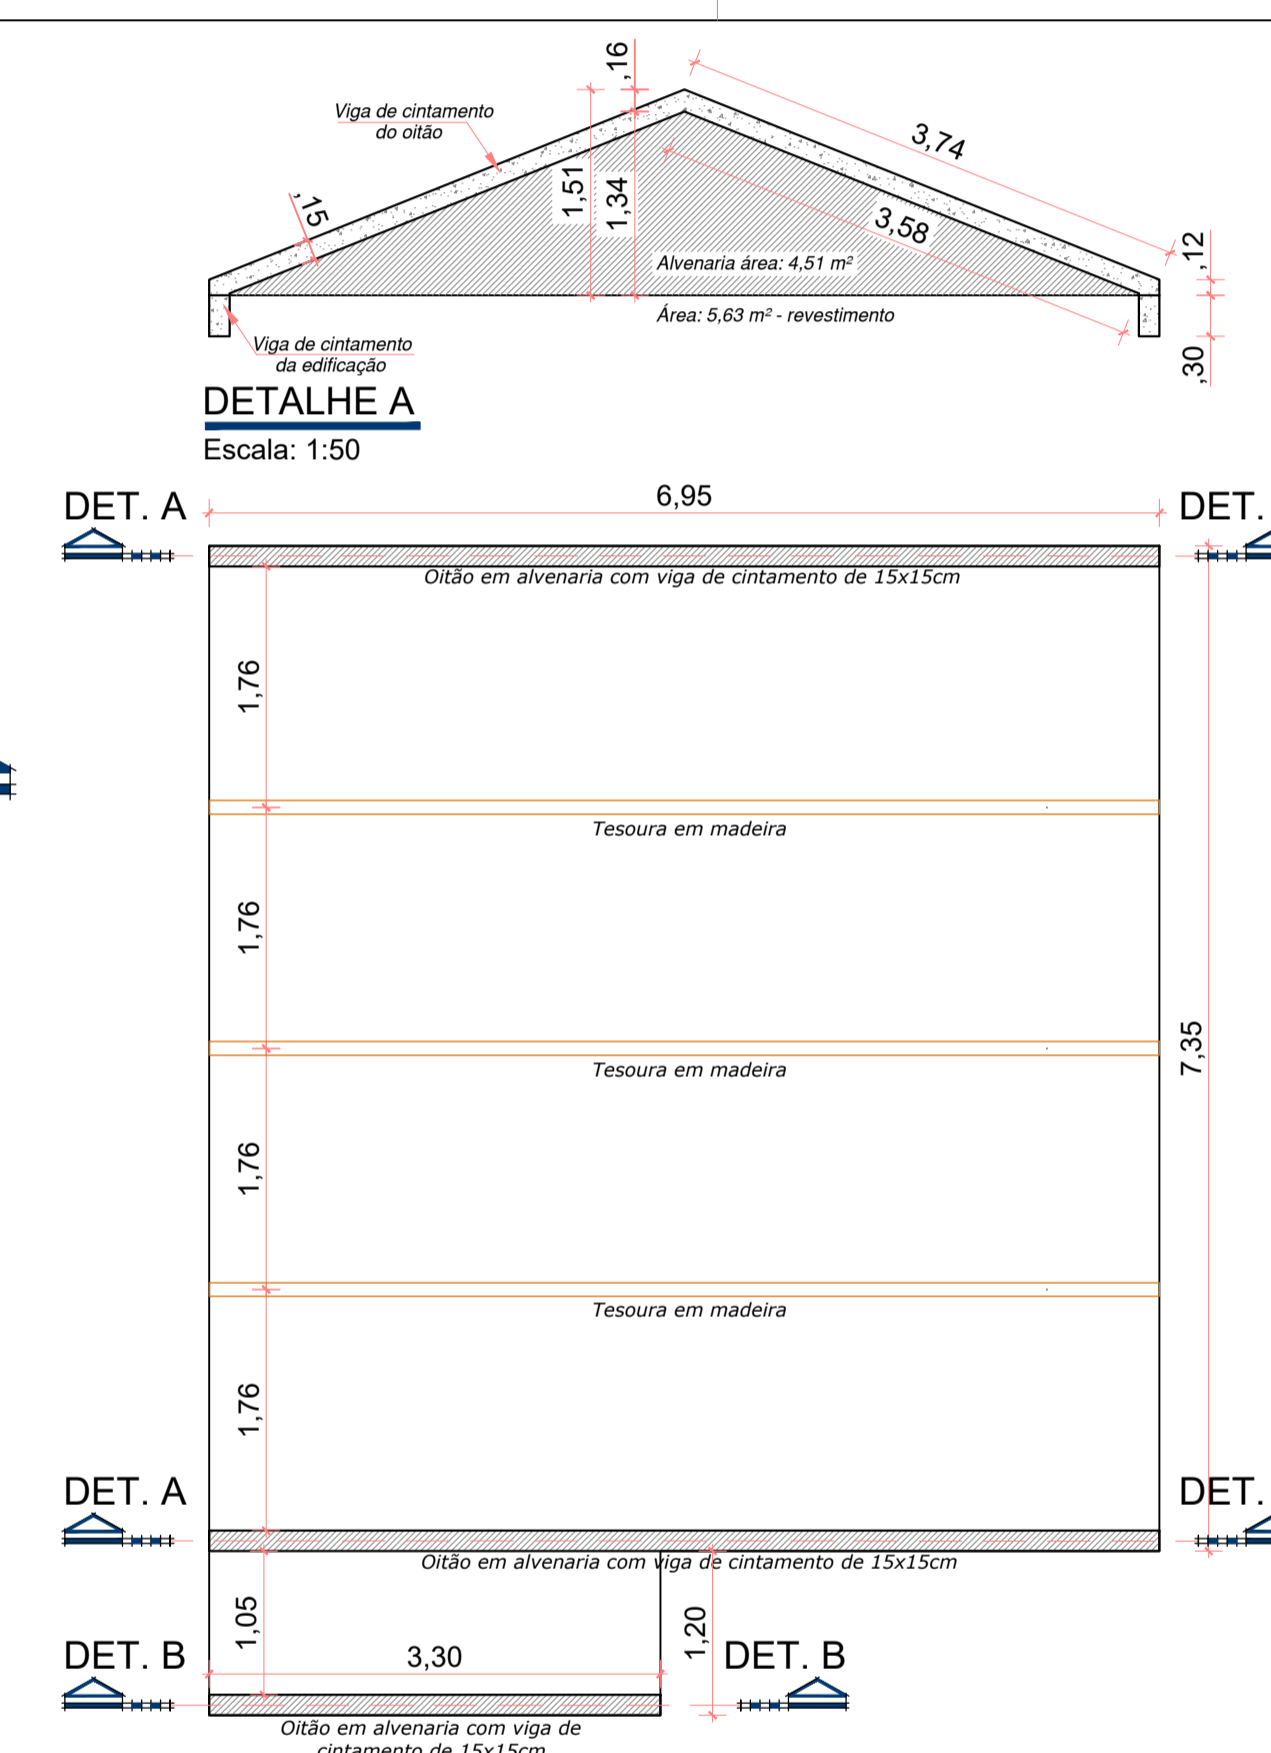

DETALHAMENTO DA ESTRUTURA DA COBERTURA
Escala: 1:50

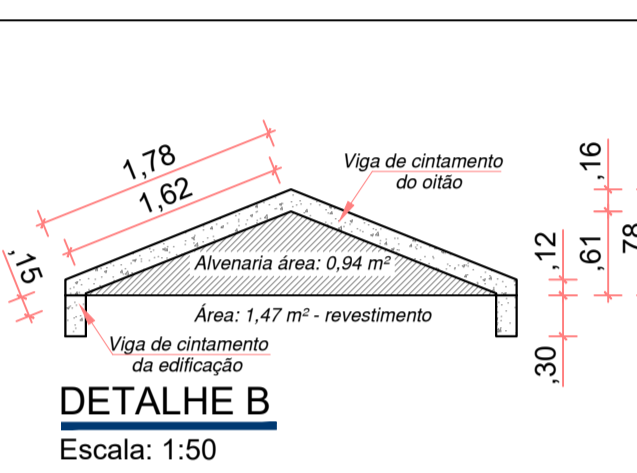

QUADRO DE ÁREAS

| Cômodo | Área útil |
|-----------------------|-----------------|
| Sala de estar/cozinha | 17,55 m² |
| Dormitório casal | 9,10 m² |
| Dormitório 2 pessoas | 8,40 m² |
| Banheiro | 4,11 m² |
| Circulação | 1,75 m² |
| Área de serviço | 3,60 m² |
| Varanda | 3,96 m² |
| TOTAL (útil) | 48,47 m² |

PREFEITURA MUNICIPAL DE TIRADENTES DO SUL
Avenida Tiradentes, 1090, Tiradentes do Sul - RS - CEP- 98680-000
Fone (55) 2032 0041 | E-mail: engenharia@tiradentesdosul.rs.gov.br

PROJETO: EDIFICAÇÃO RESIDENCIAL EM ALVENARIA - FNHIS SUB-50
LOCAL: Conforme Planta de Situação

PROPRIETÁRIO: Município de Tiradentes do Sul - RS CNPJ: 94.726.320/0001-77
RESP. TÉCNICO: Eng. Civil Dinara Cristina Vivian CREA: 208276-D

TEMA: PLANTA BAIXA, DE COBERTURA E DETALHAMENTOS **ÁREA:** 55,04 m² **PRANCHA:** 2/7

DESENHO: Dinara Vivian **DATA:** 20/10/2025 **ESCALA:** Indicada