


E: 1/2000




BRASIL - RIO GRANDE DO SUL




SANTANA DO LIVRAMENTO - AV. GENERAL DALTRO FILHO

TÍTULO DO PROJETO				
Pavimentação				
PROPRIETÁRIO				
Prefeitura Municipal de Santana do Livramento				
CNPJ		ENDEREÇO DA OBRA		
88.124.961/0001-59		Av. Gen. Daltro Filho		
TÍTULO DA PRANCHA		DESCRIÇÃO DA ETAPA		
Planta Baixa, situação e localização		Plantas gerais, situação e localização		
RESP. TÉCNICO		CREA / ART		
Leonardo Urquhart Duarte		RS 243575 / ART 14281537		
DATA	UNIDADE	PRANCHA	ESCALA	
03/03/2026	Metros	1/18		

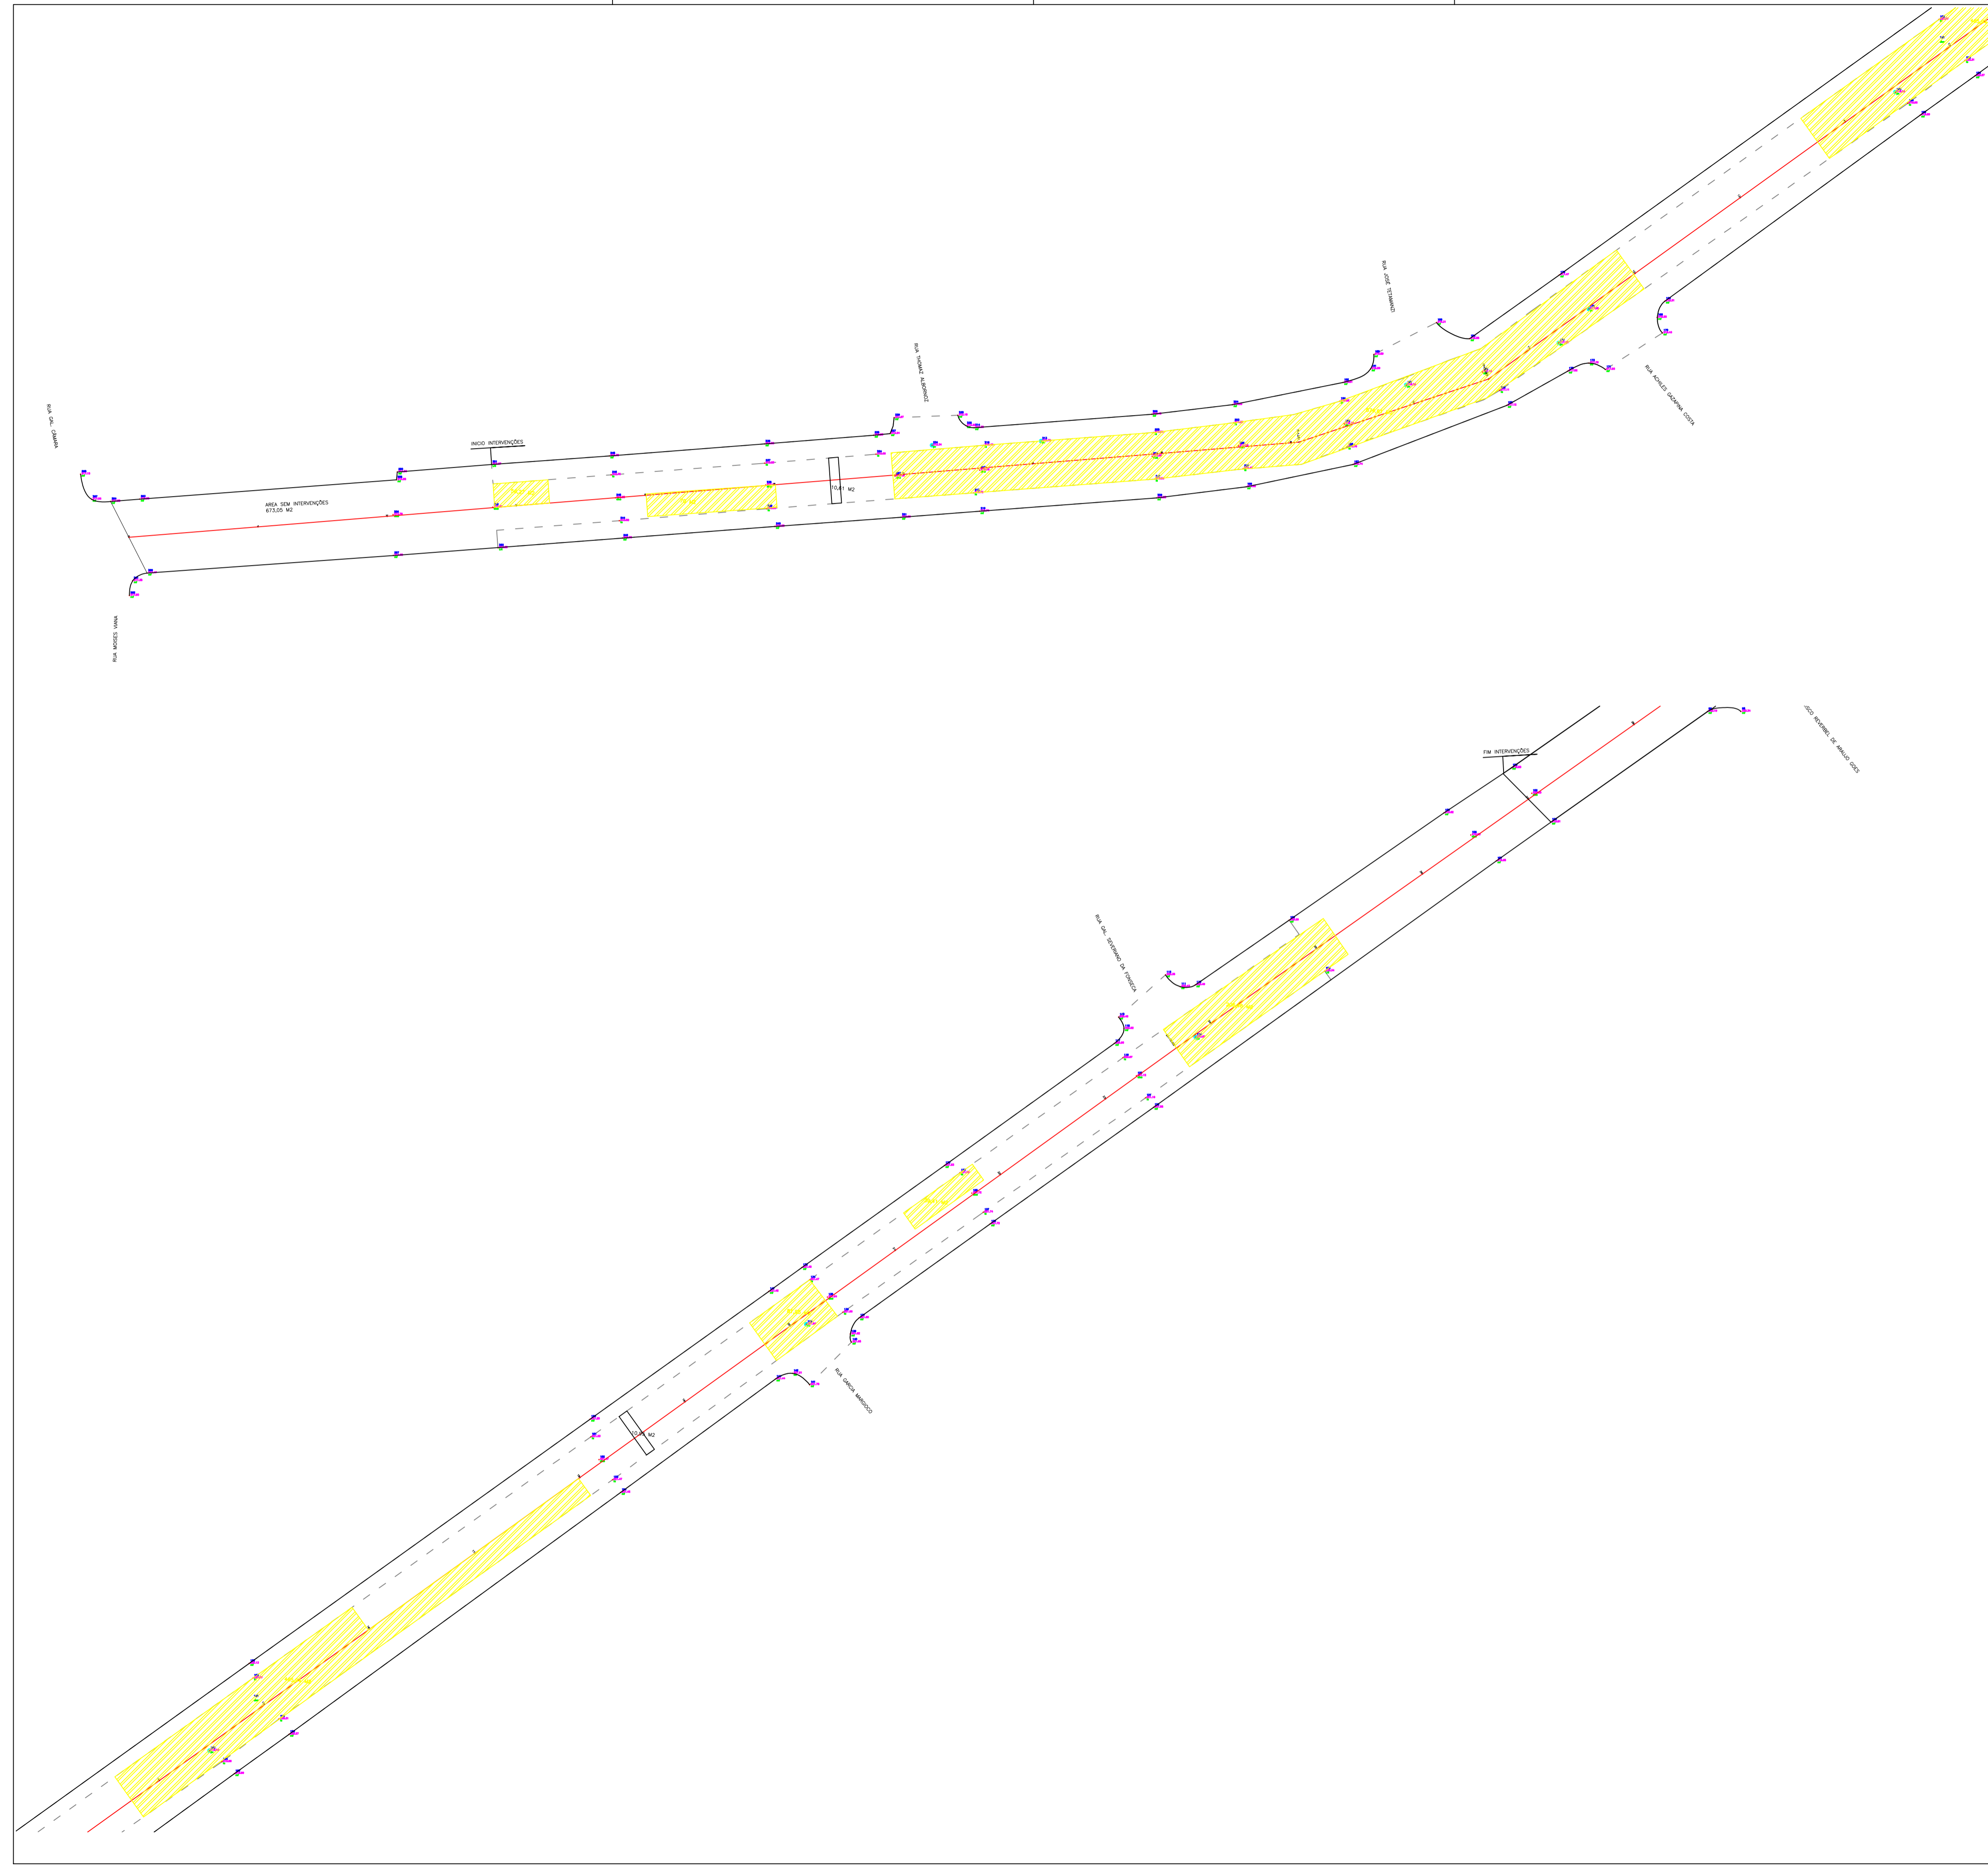


LEGENDA

	Intervenções - CBUQ 3,0 CM - Área = 1.769,26 m ²
	Reperfilagem 2,0 CM - Área = 2.400,36 m ²
	Reperf. Reg. (pista) 1,5 CM - Área = 1.876,24 m ²

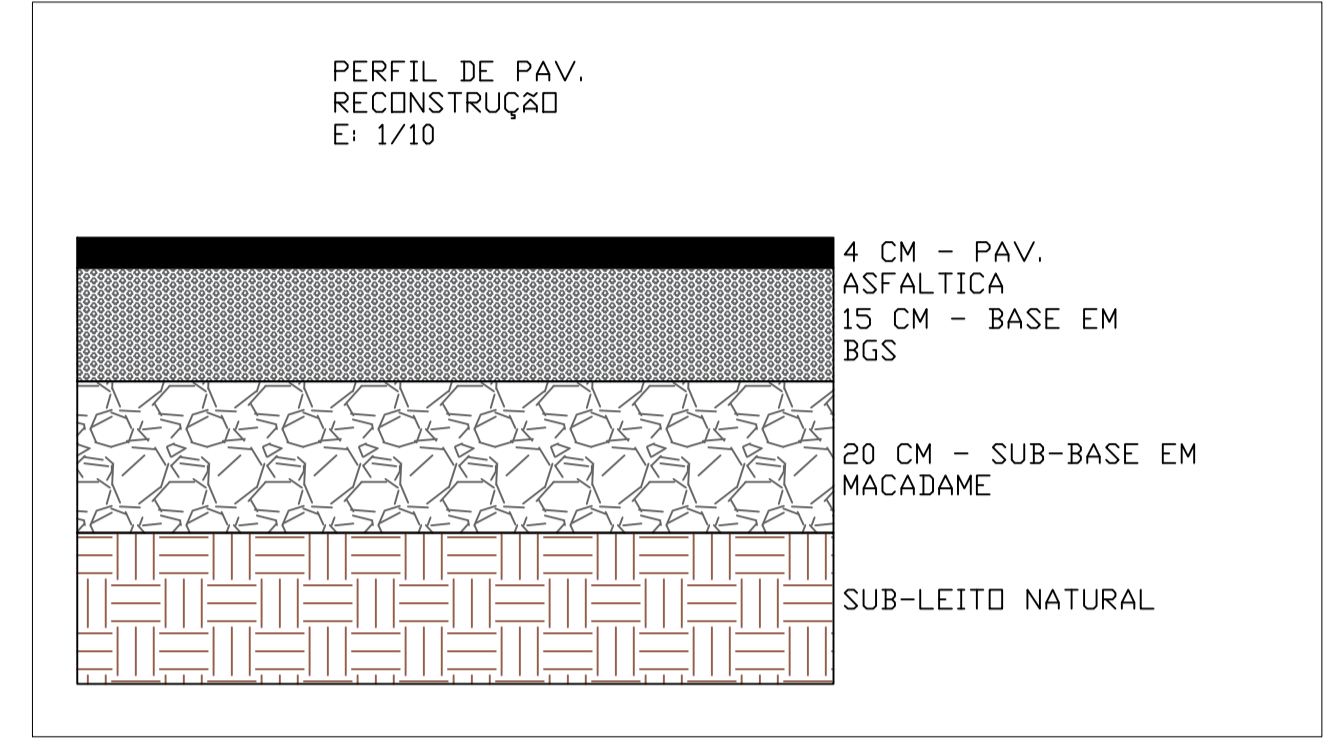



TÍTULO DO PROJETO Pavimentação e Remendo profundo			
PROPRIETÁRIO Prefeitura Municipal de Santana do Livramento			
CNPJ 88.124.961/0001-59		ENDEREÇO DA OBRA Av. Gen. Daltro Filho	
TÍTULO DA PRANCHA Planta baixa		DESCRIÇÃO DA ETAPA Remendo profundo e reperfilagem	
RESP. TÉCNICO Leonardo Urquhart Duarte		CREA / ART RS 243575 / ART 14281537	
DATA 03/03/2026	UNIDADE Metros	PRANCHA 2/18	ESCALA 1/500

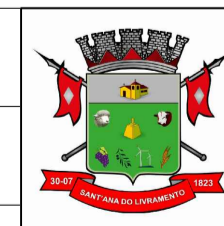


LEGENDA

- Intervenções - CBUQ 3,0 CM - Área = 1.110,02 m²
- Reperfilagem 2,0 CM - Área = 8.883,75 m²
- Reperf. Reg. (pista) 1,5 CM - Área = 11.836,99 m²

PERFIL DE PAV.
RECONSTRUÇÃO
E: 1/10

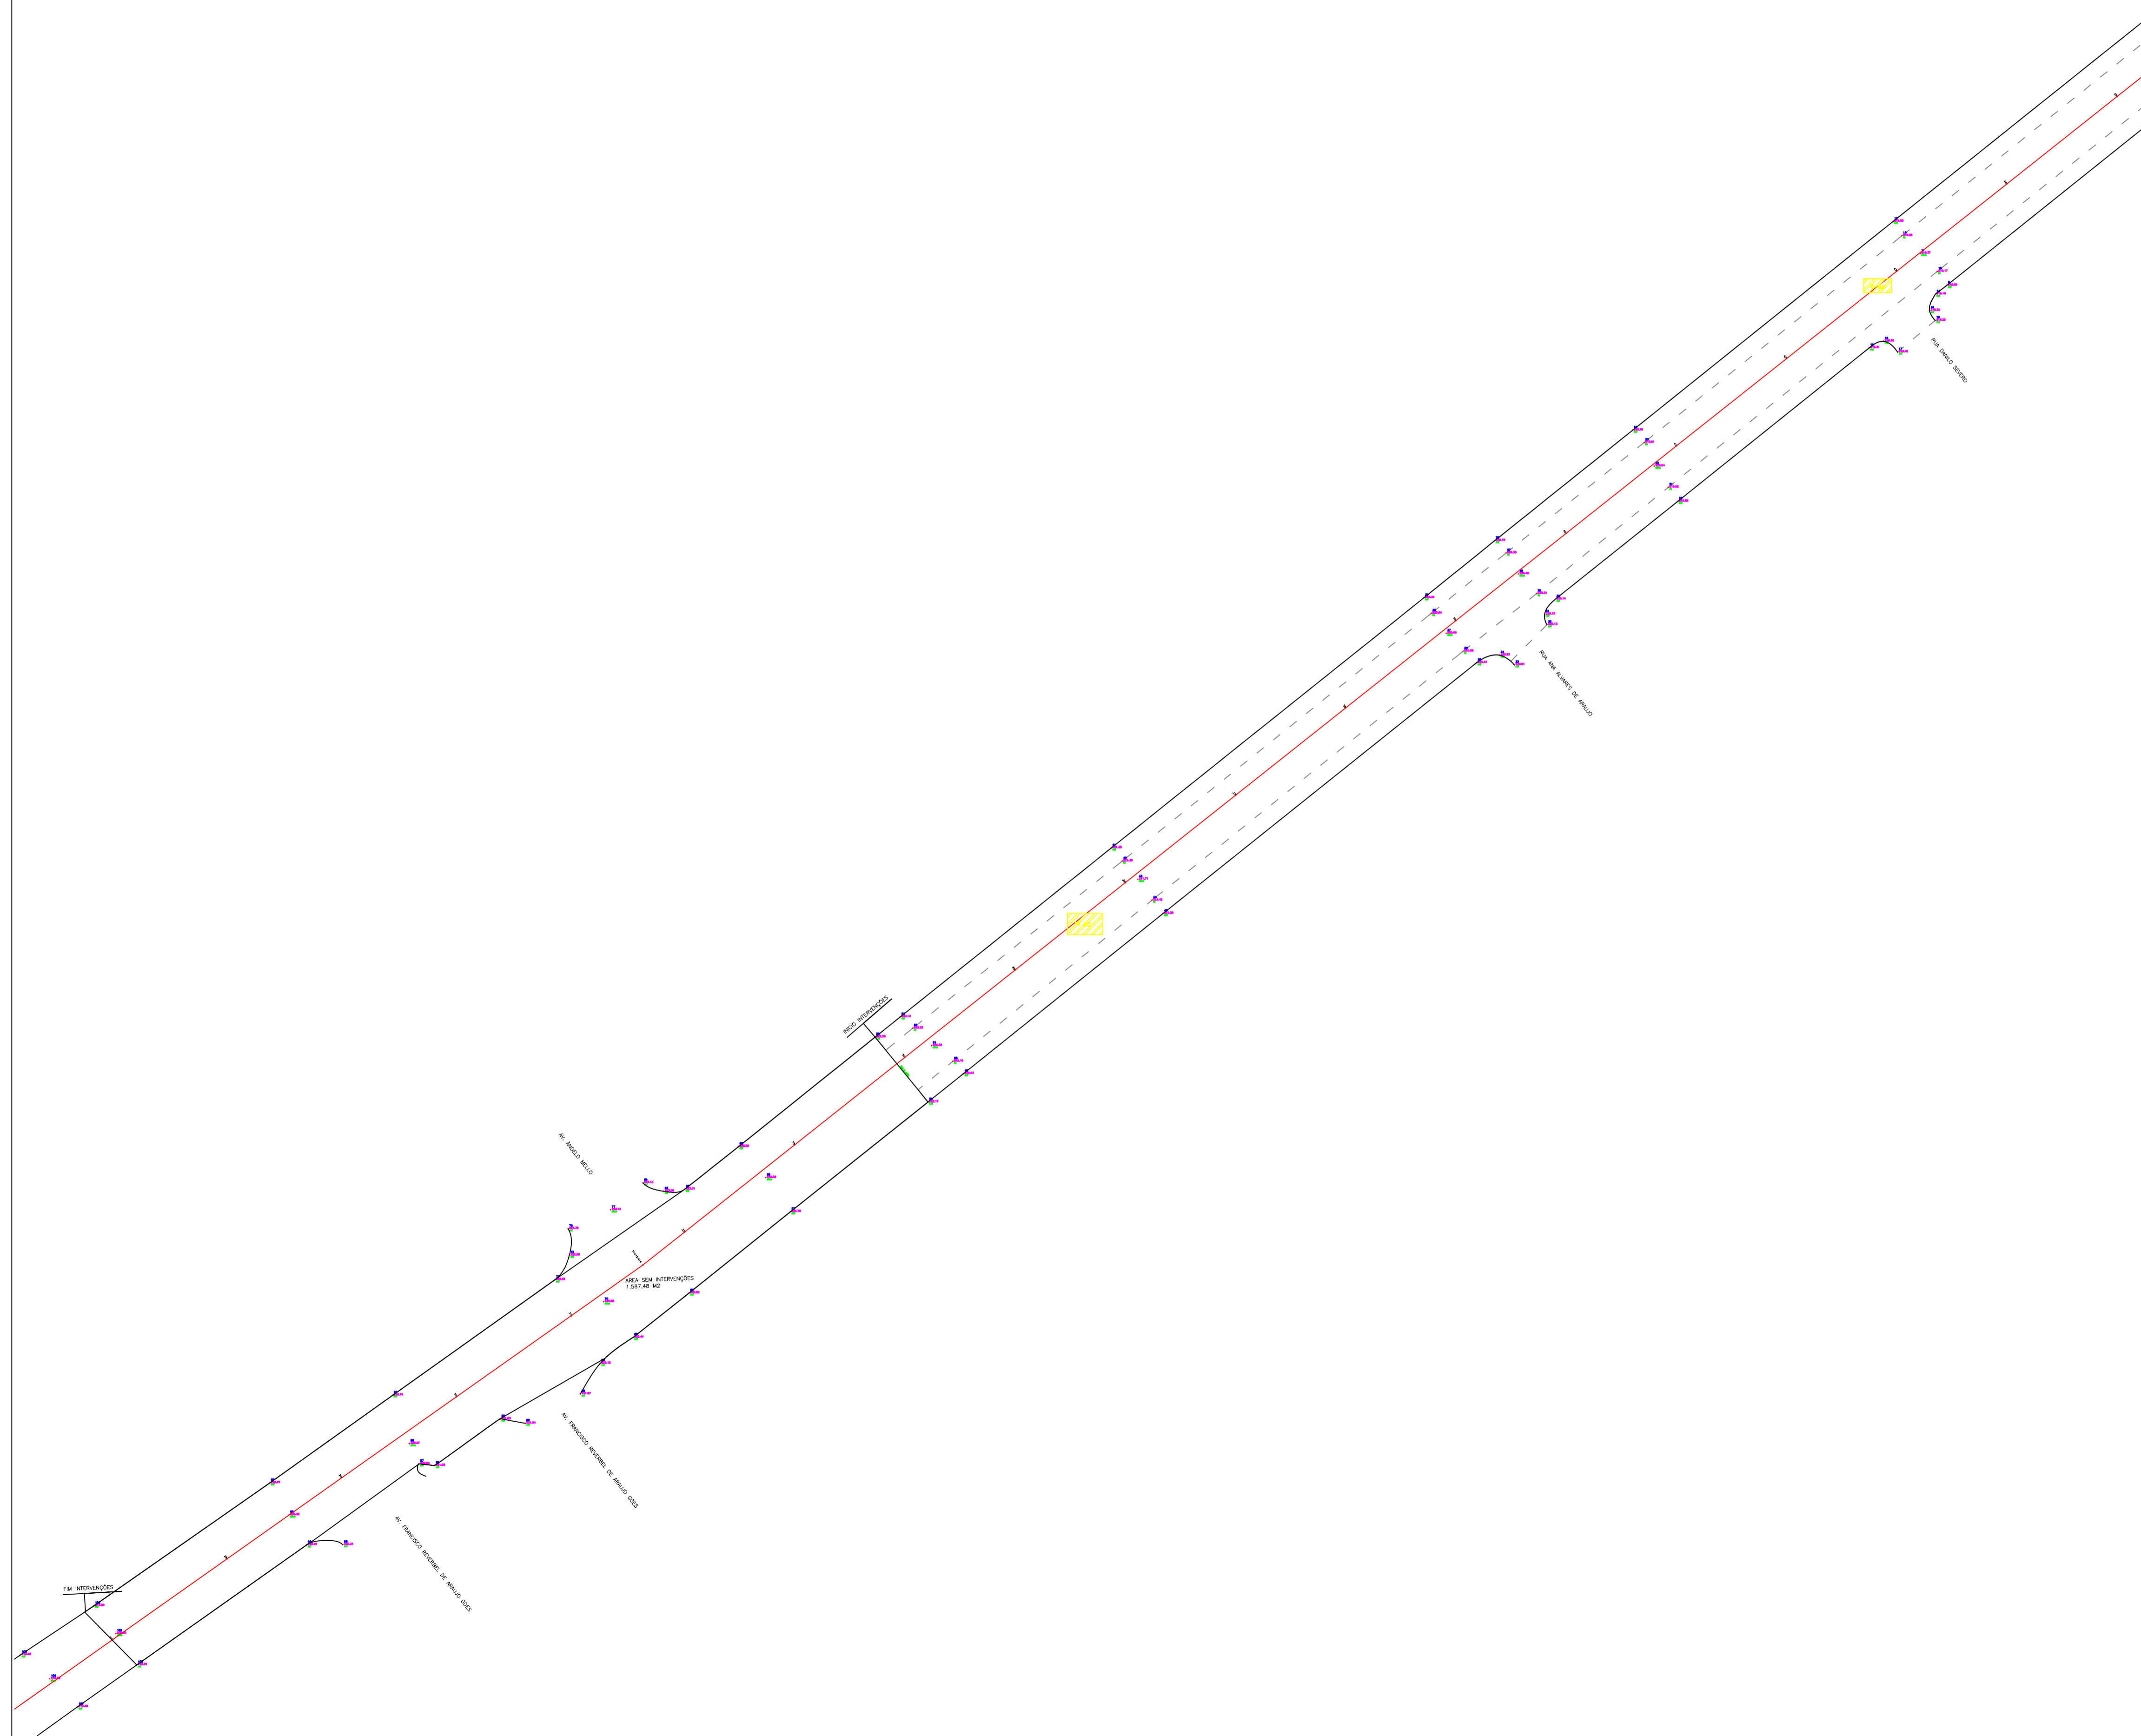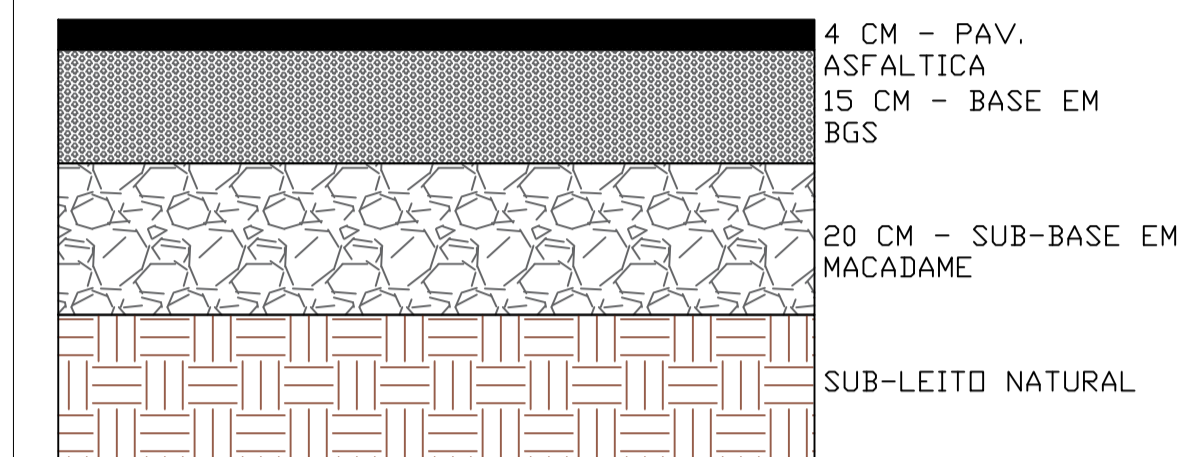


TÍTULO DO PROJETO				
Pavimentação e Remendo profundo				
PROPRIETÁRIO				
Prefeitura Municipal de Santana do Livramento				
CNPJ		ENDEREÇO DA OBRA		
88.124.961/0001-59		Av. Gen. Daltr Filho		
TÍTULO DA PRANCHA		DESCRIÇÃO DA ETAPA		
Planta baixa		Remendo profundo e reperfilagem		
RESP. TÉCNICO		CREA / ART		
Leonardo Urquhart Duarte		RS 243575 / ART 14281537		
DATA	UNIDADE	PRANCHA	ESCALA	
03/03/2026	Metros	3/18	1/500	

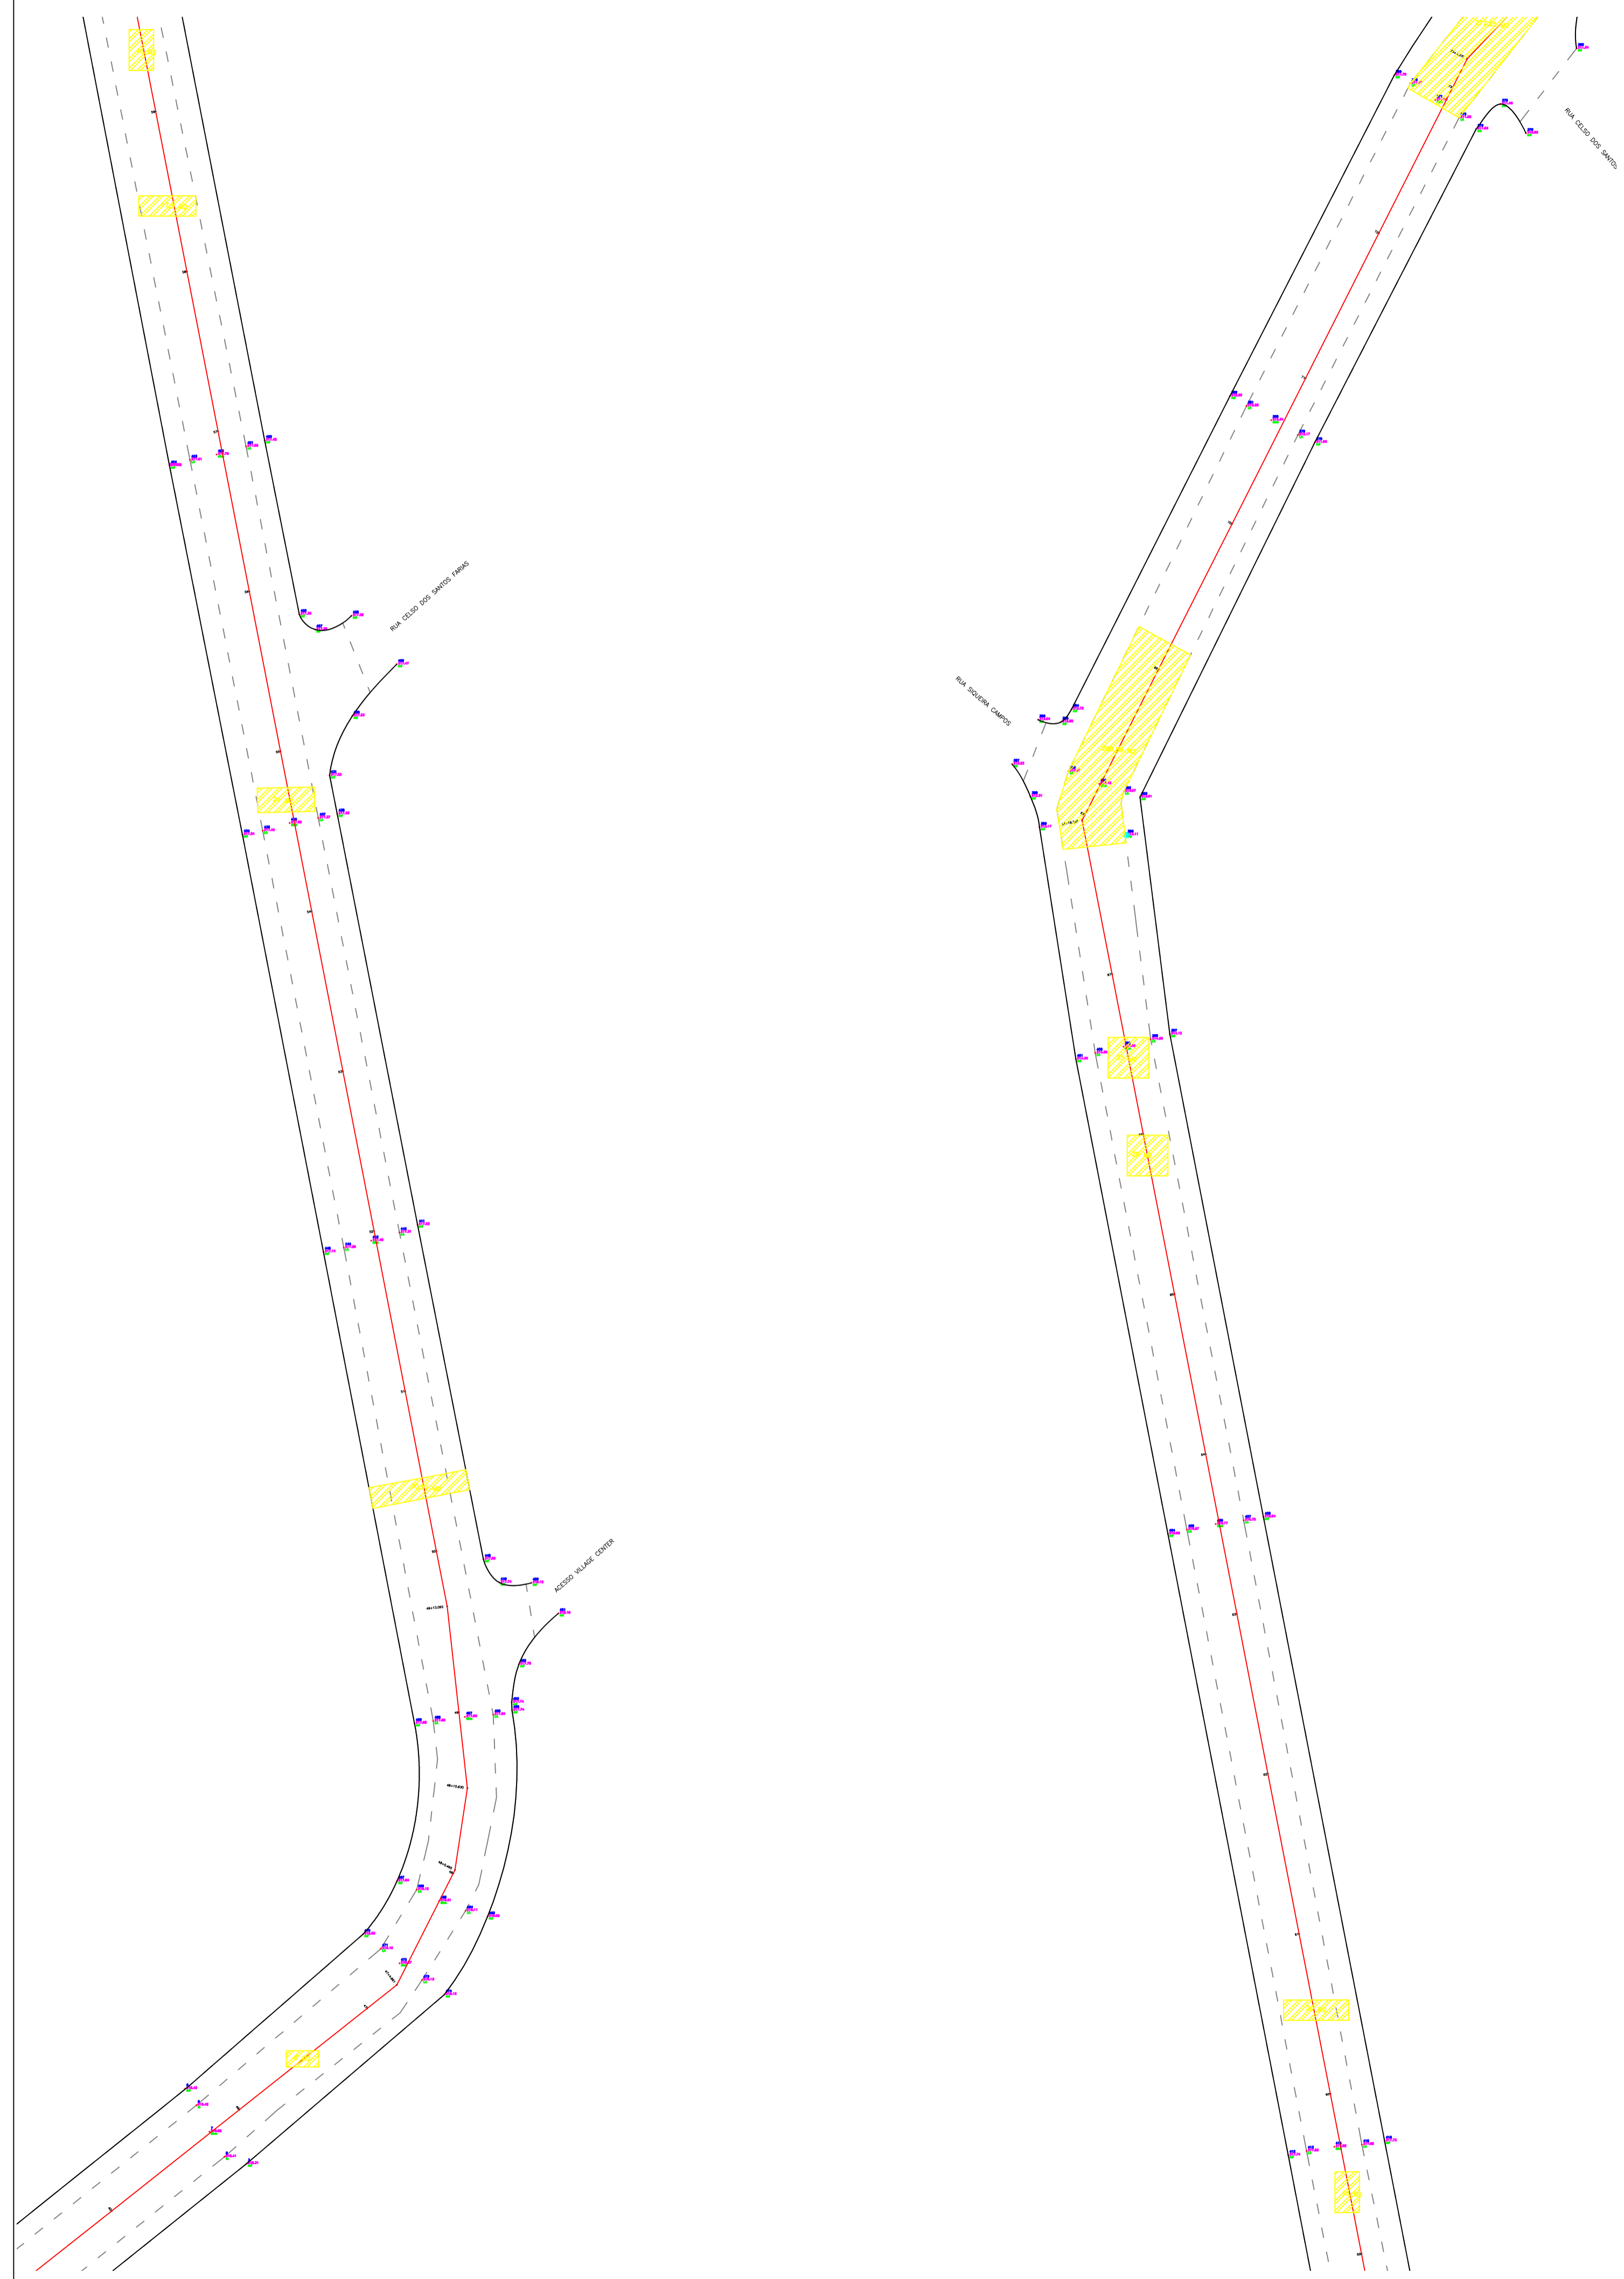

LEGENDA

- Intervenções - CBUQ 3,0 CM - Área = 1.110,02 m²
- Reperfilagem 2,0 CM - Área = 8.883,75 m²
- Reperf. Reg. (pista) 1,5 CM - Área = 11.836,99 m²


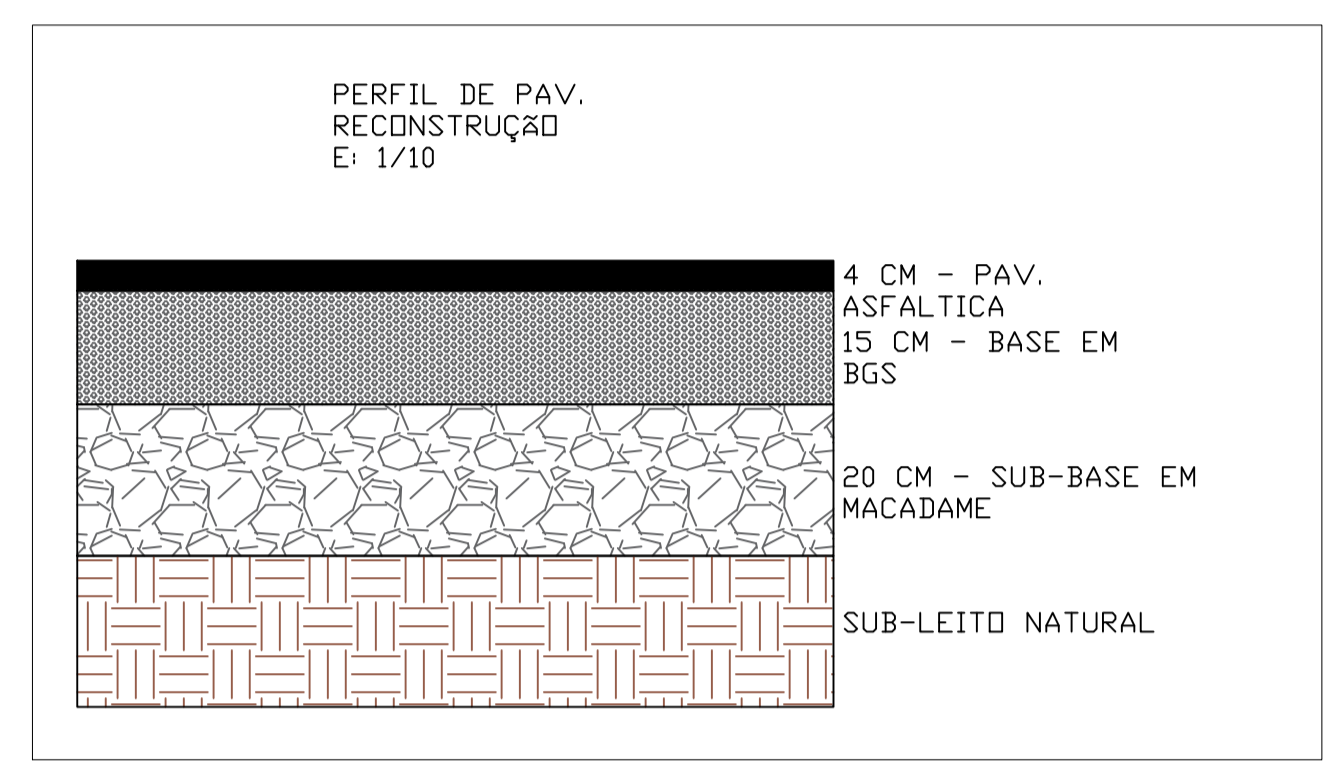


TÍTULO DO PROJETO				
Pavimentação e Remendo profundo				
PROPRIETÁRIO				
Prefeitura Municipal de Santana do Livramento				
CNPJ		ENDEREÇO DA OBRA		
88.124.961/0001-59		Av. Gen. Daltro Filho		
TÍTULO DA PRANCHA		DESCRIÇÃO DA ETAPA		
Planta baixa		Remendo profundo e reperfilagem		
RESP. TÉCNICO		CREA / ART		
Leonardo Urquhart Duarte		RS 243575 / ART 14281537		
DATA	UNIDADE	PRANCHA	ESCALA	
03/03/2026	Metros	4/18	1/500	


LEGENDA

- Intervenções - CBUQ 3,0 CM - Área = 1.110,02 m²
- Reperfilagem 2,0 CM - Área = 8.883,75 m²
- Reperf. Reg. (pista) 1,5 CM - Área = 11.836,99 m²

PERFIL DE PAV.
RECONSTRUÇÃO
E: 1/10

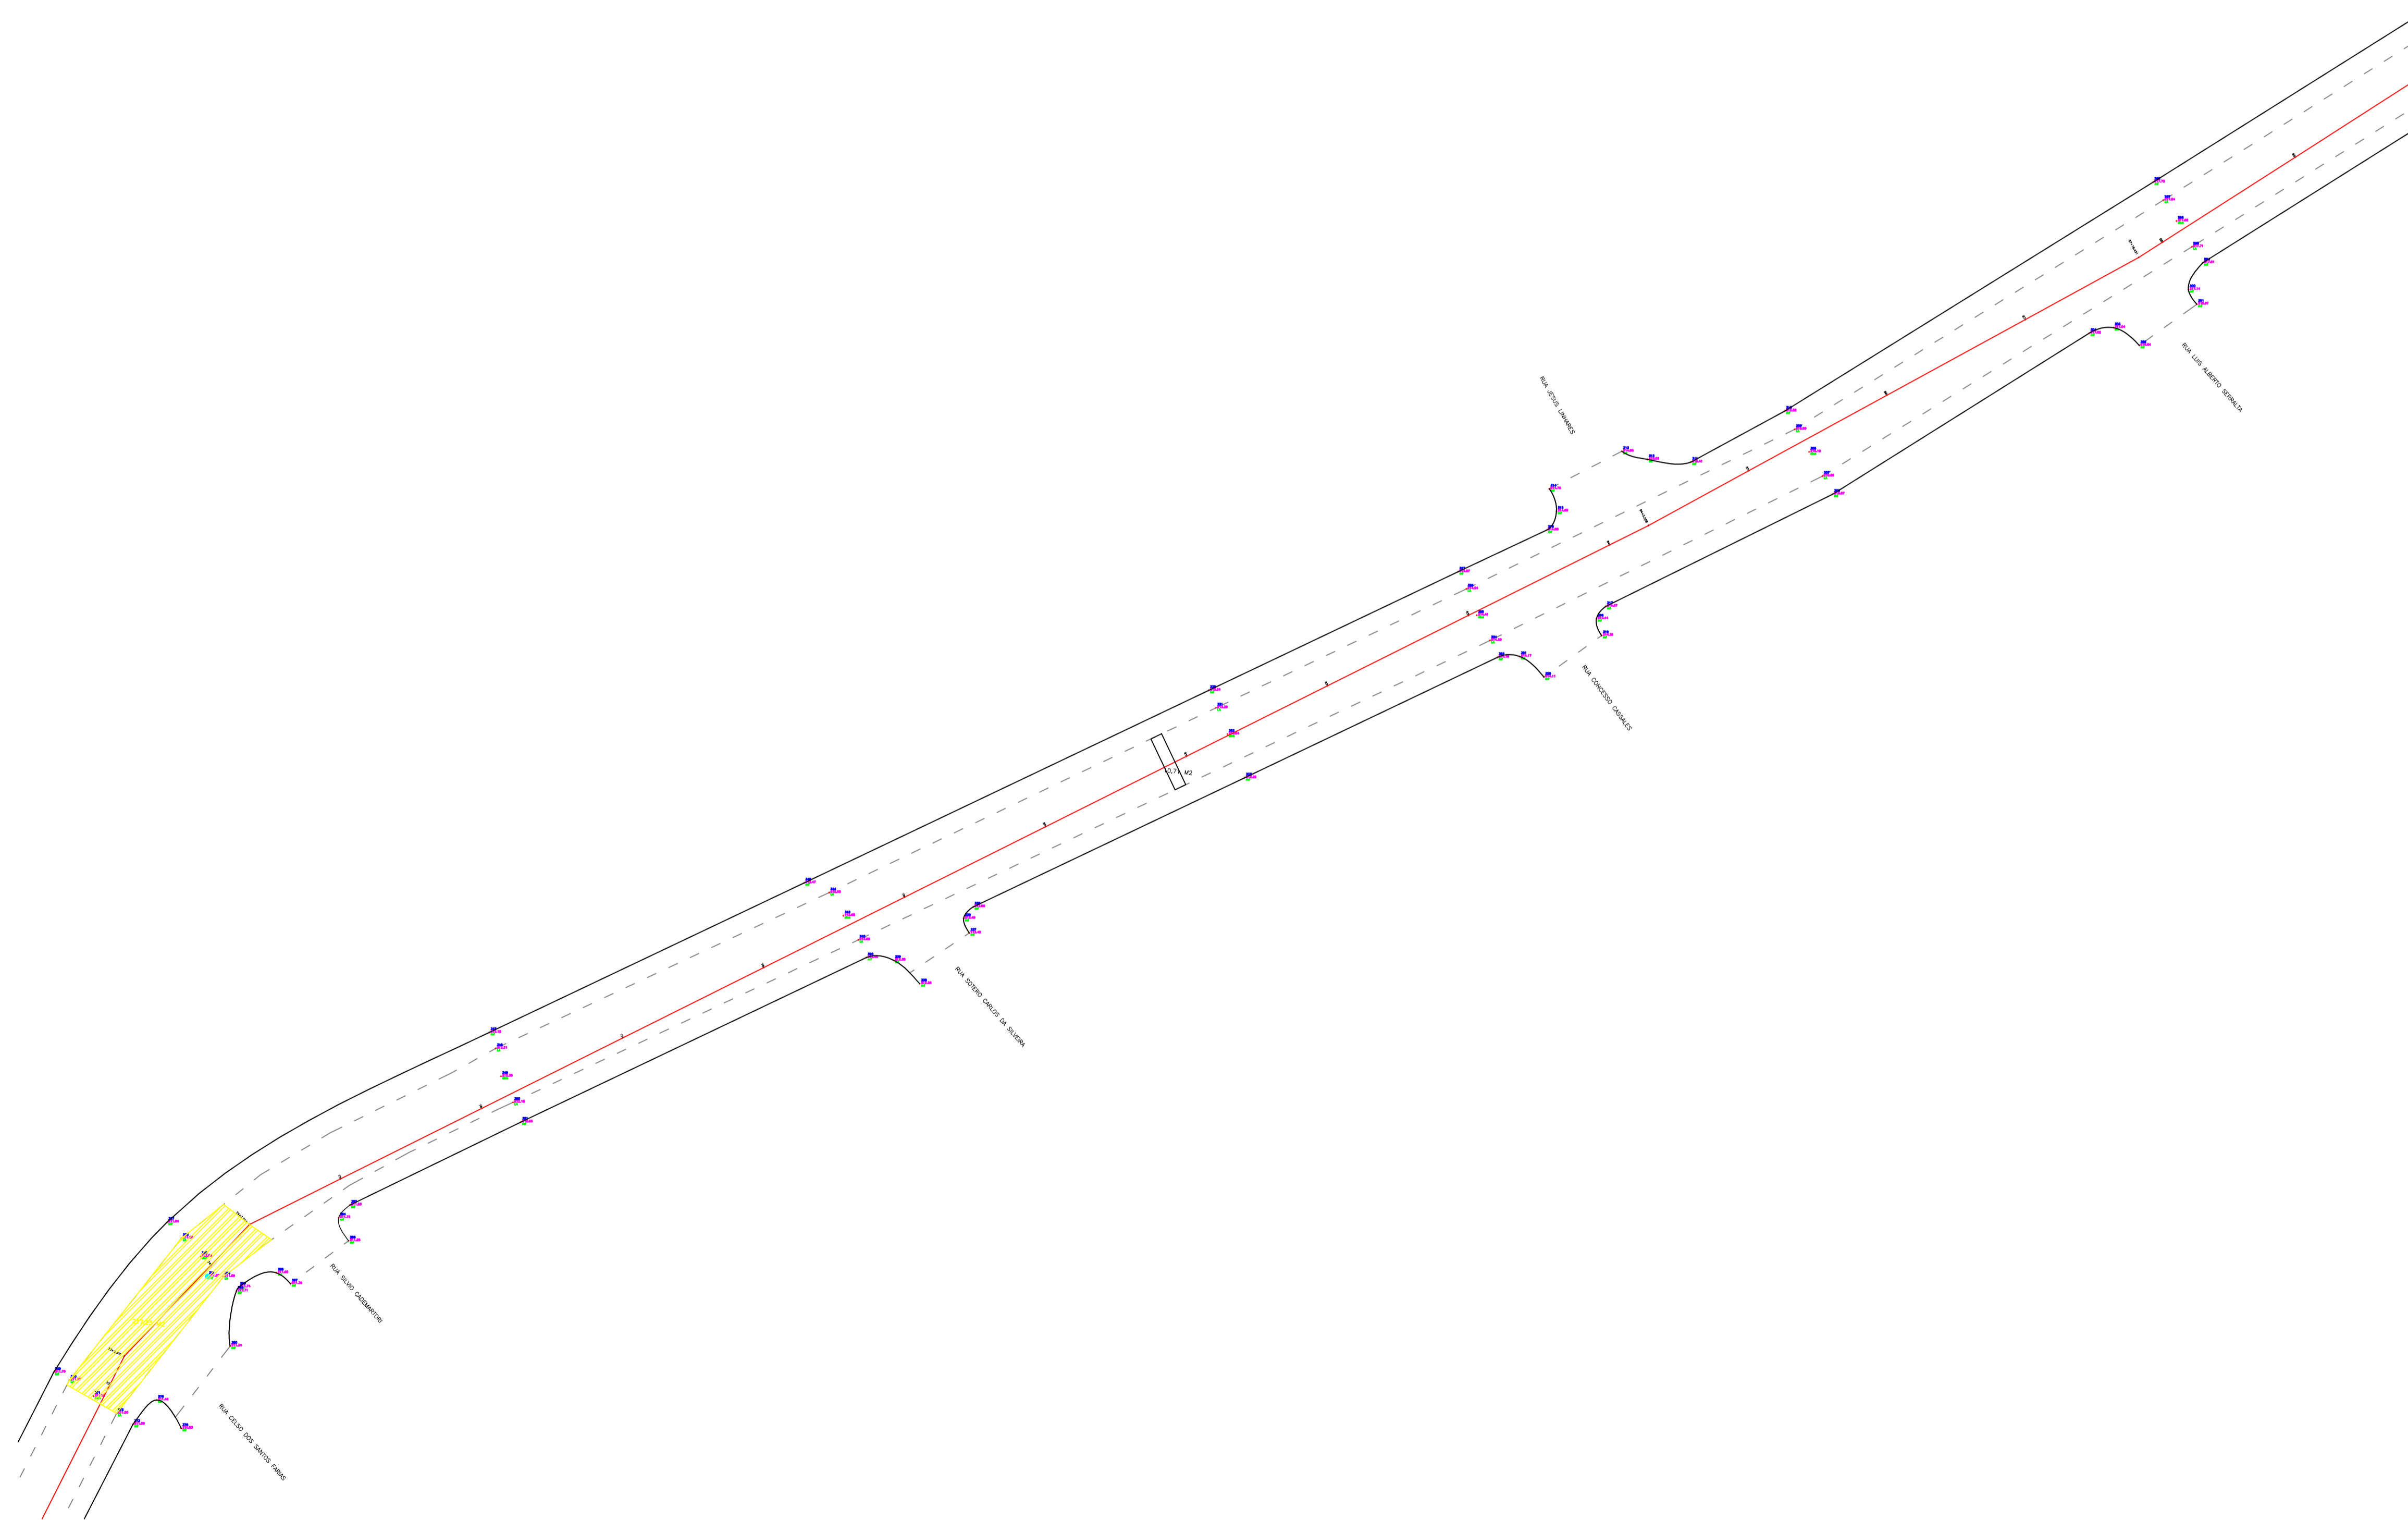
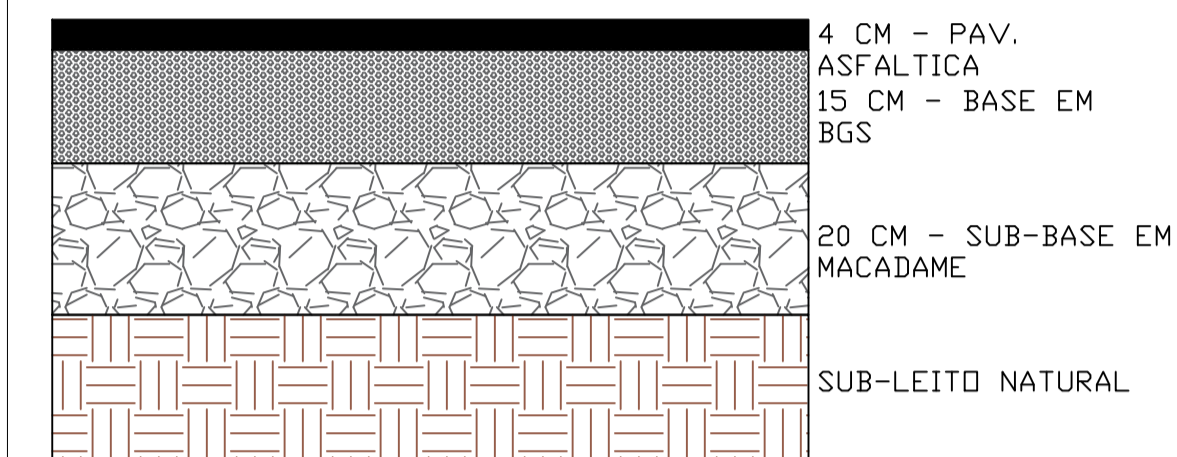


TÍTULO DO PROJETO			
Pavimentação e Remendo profundo			
PROPRIETÁRIO			
Prefeitura Municipal de Santana do Livramento			
CNPJ		ENDEREÇO DA OBRA	
88.124.961/0001-59		Av. Gen. Daltro Filho	
TÍTULO DA PRANCHA		DESCRIÇÃO DA ETAPA	
Planta baixa		Remendo profundo e reperfilagem	
RESP. TÉCNICO		CREA / ART	
Leonardo Urquhart Duarte		RS 243575 / ART 14281537	
DATA	UNIDADE	PRANCHA	ESCALA
03/03/2026	Metros	5/18	1/500

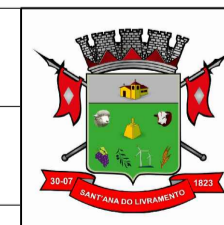


LEGENDA

- Intervenções - CBUQ 3,0 CM - Área = 1.110,02 m²
- Reperfilagem 2,0 CM - Área = 8.883,75 m²
- Reperf. Reg. (pista) 1,5 CM - Área = 11.836,99 m²

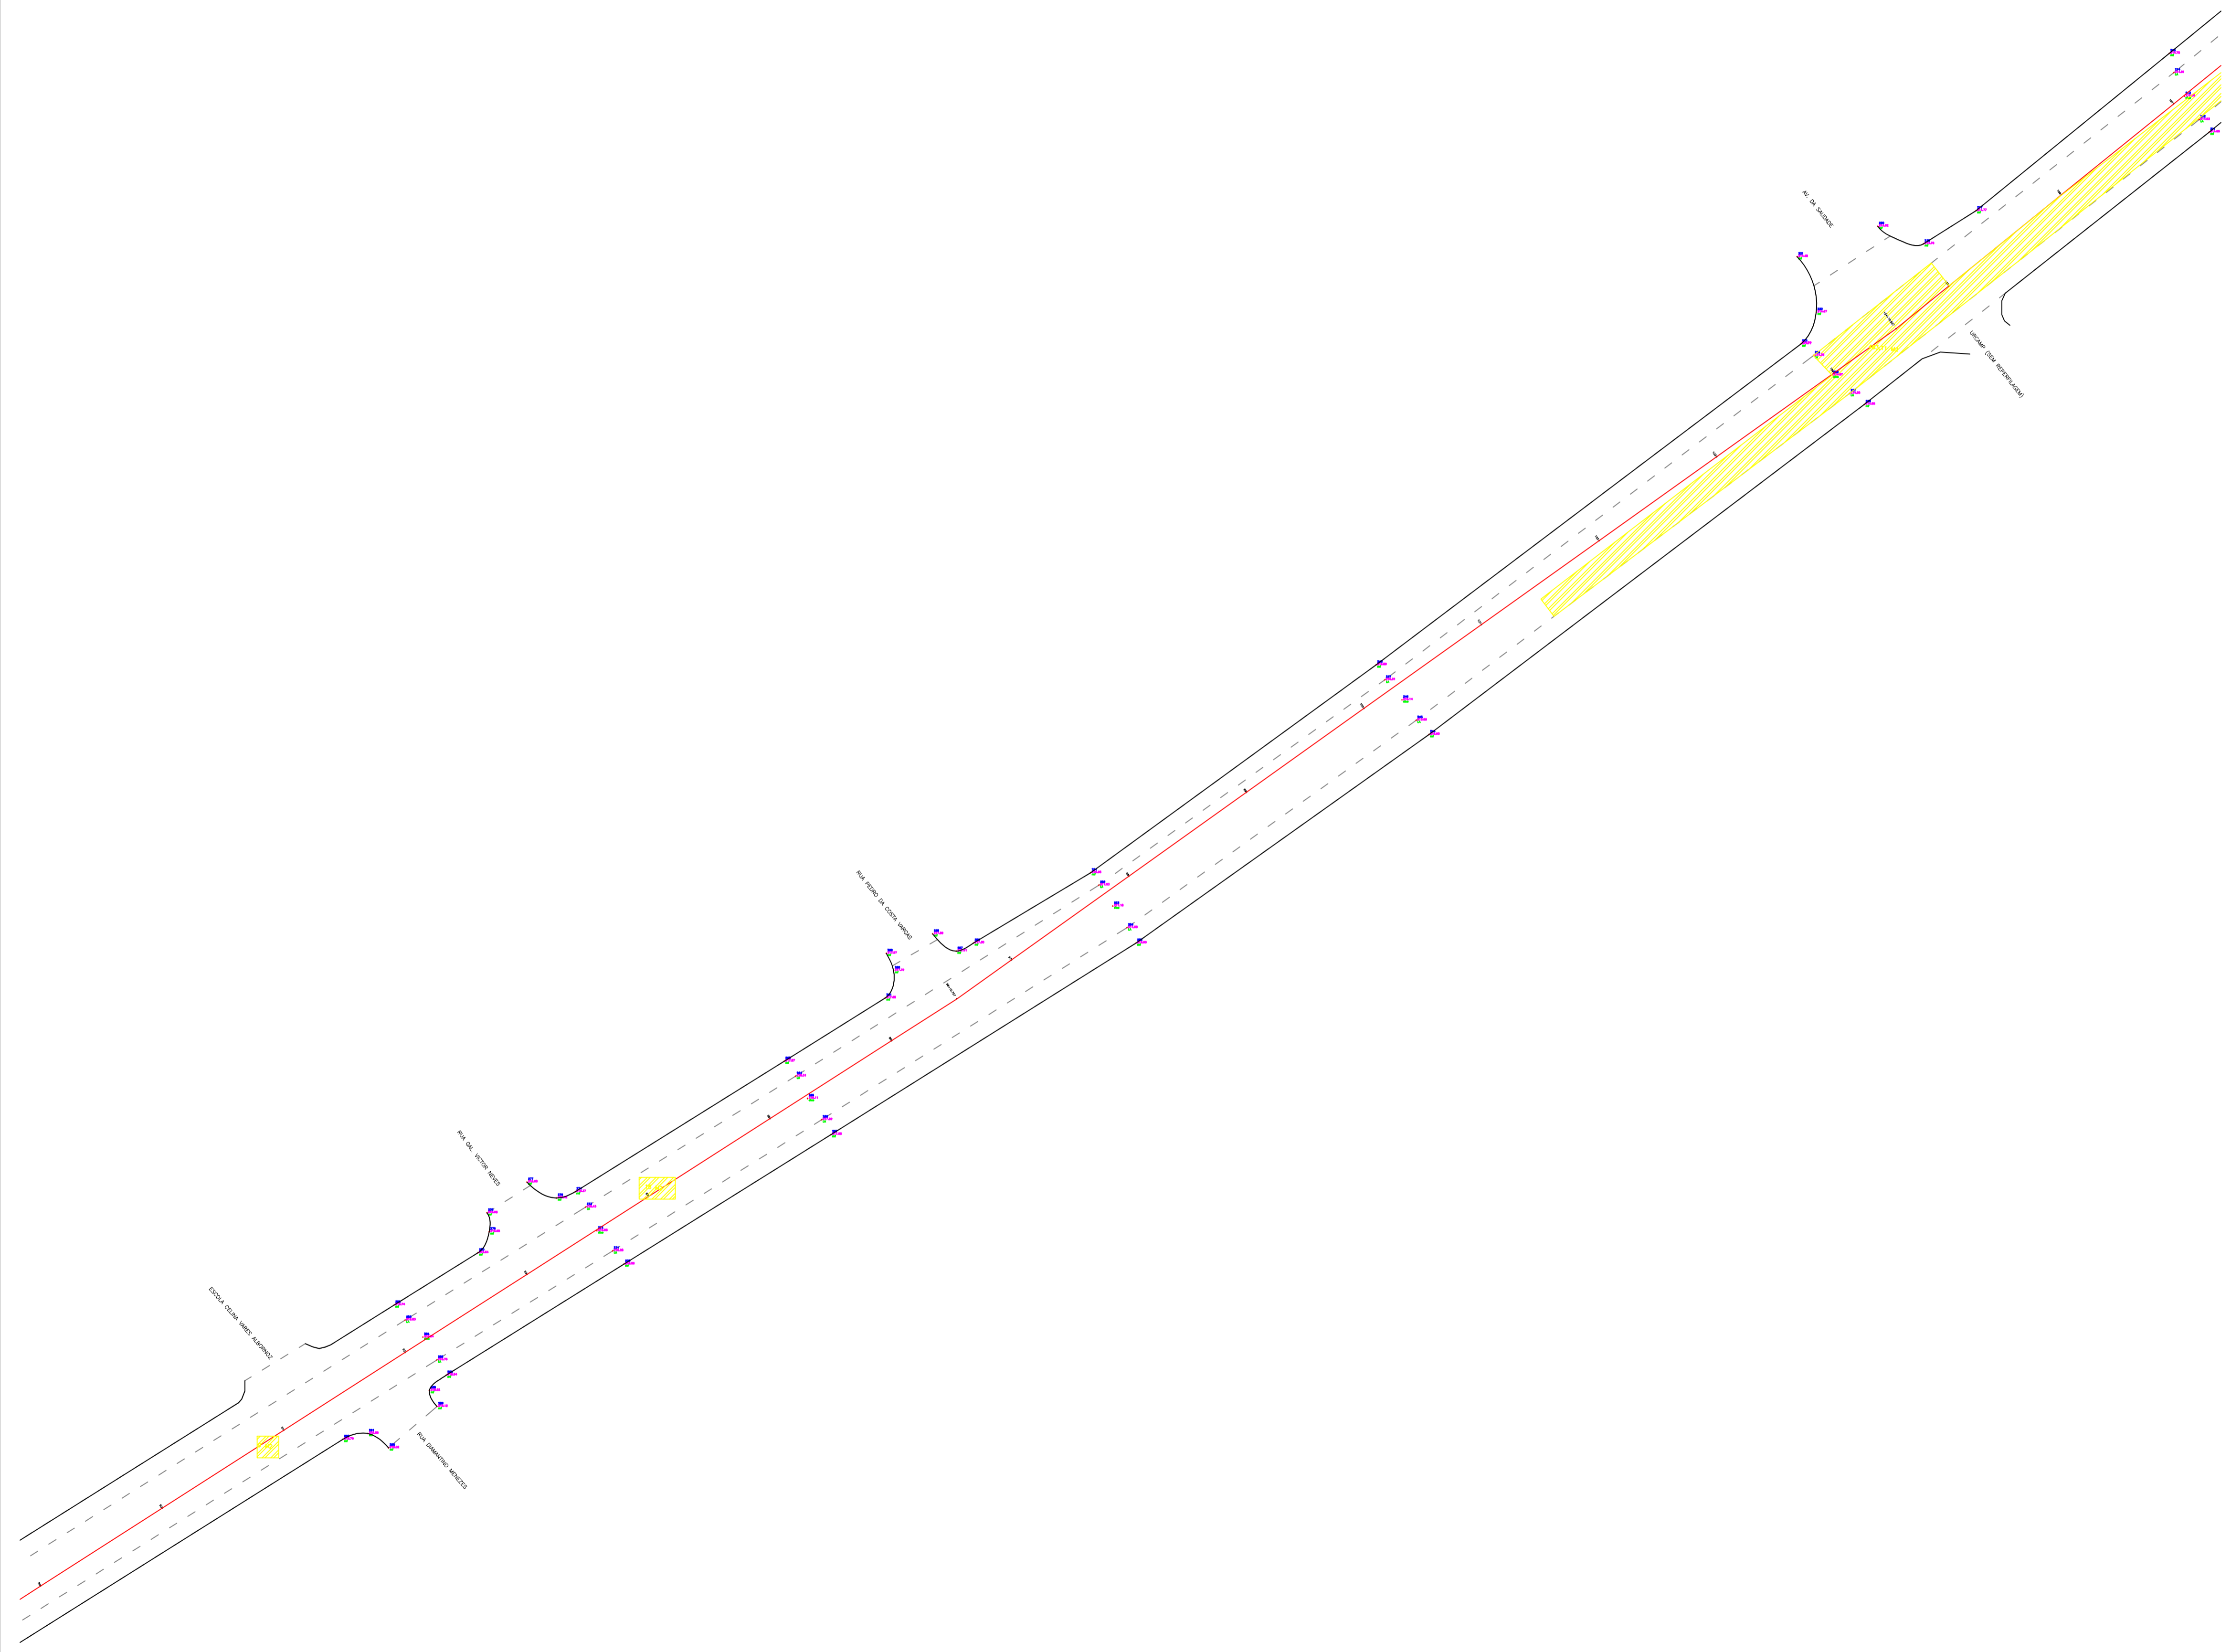
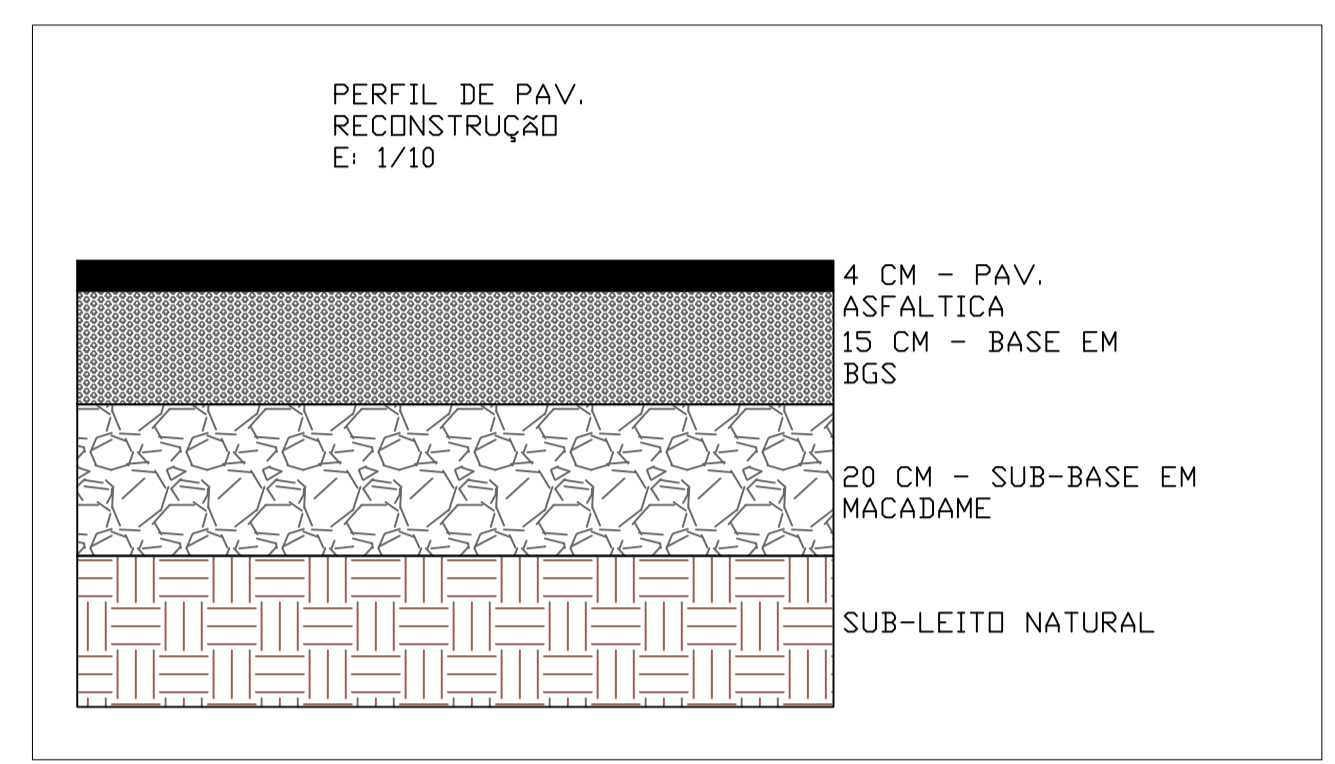


TÍTULO DO PROJETO			
Pavimentação e Remendo profundo			
PROPRIETÁRIO			
Prefeitura Municipal de Santana do Livramento			
CNPJ		ENDEREÇO DA OBRA	
88.124.961/0001-59		Av. Gen. Daltro Filho	
TÍTULO DA PRANCHA		DESCRIÇÃO DA ETAPA	
Planta baixa		Remendo profundo e reperfilagem	
RESP. TÉCNICO		CREA / ART	
Leonardo Urquhart Duarte		RS 243575 / ART 14281537	
DATA	UNIDADE	PRANCHA	ESCALA
03/03/2026	Metros	6/18	1/500

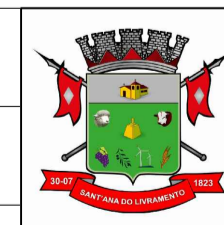

LEGENDA

- Intervenções - CBUQ 3,0 CM - Área = 1.110,02 m²
- Reperfilagem 2,0 CM - Área = 8.883,75 m²
- Reperf. Reg. (pista) 1,5 CM - Área = 11.836,99 m²

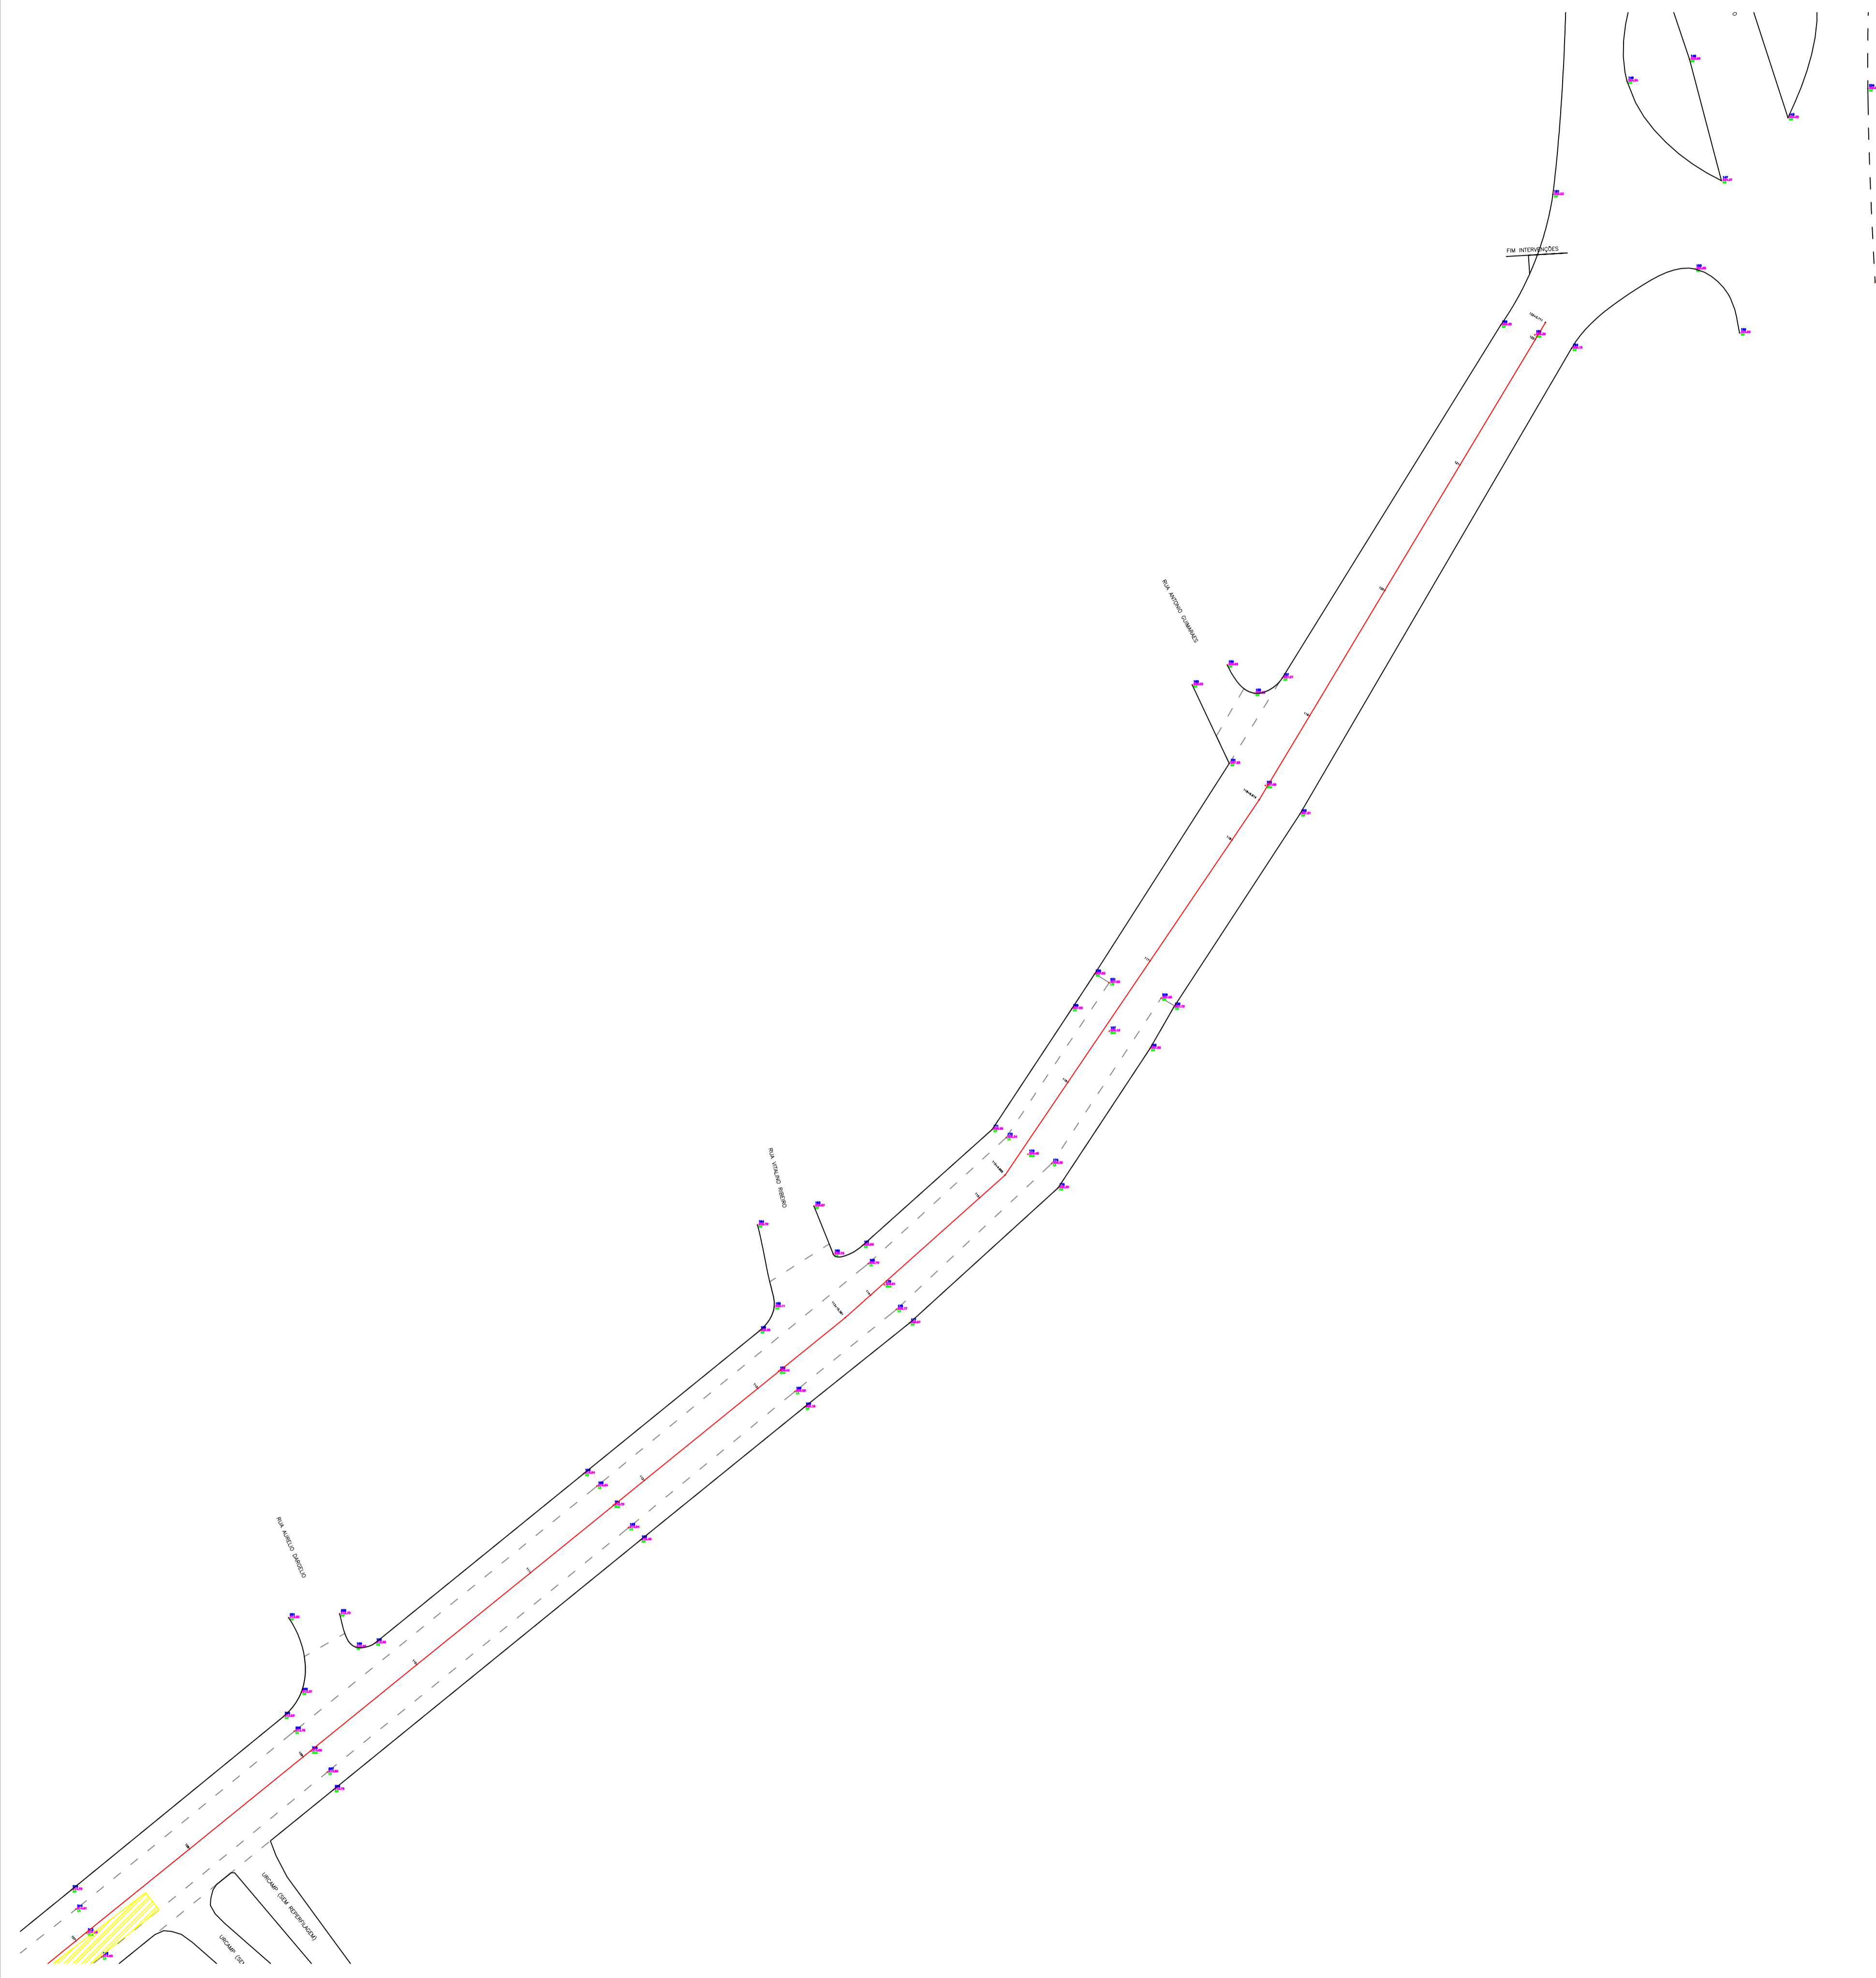
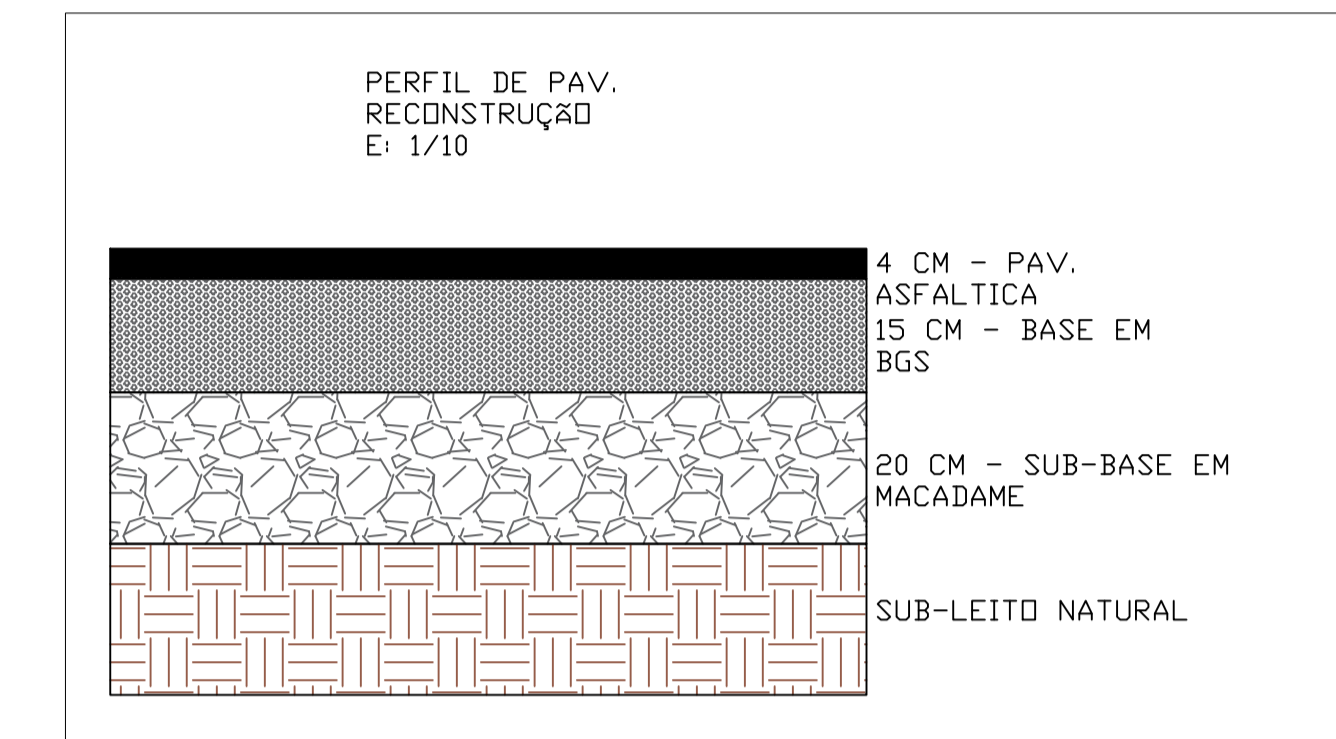


TÍTULO DO PROJETO				
Pavimentação e Remendo profundo				
PROPRIETÁRIO				
Prefeitura Municipal de Santana do Livramento				
CNPJ		ENDEREÇO DA OBRA		
88.124.961/0001-59		Av. Gen. Daltro Filho		
TÍTULO DA PRANCHA		DESCRIÇÃO DA ETAPA		
Planta baixa		Remendo profundo e reperfilagem		
RESP. TÉCNICO		CREA / ART		
Leonardo Urquhart Duarte		RS 243575 / ART 14281537		
DATA	UNIDADE	PRANCHA	ESCALA	
03/03/2026	Metros	7/18	1/500	



LEGENDA

	Intervenções - CBUQ 3,0 CM - Área = 542,62 m ²
	Reperfilagem 2,0 CM - Área = 5.058,45 m ²

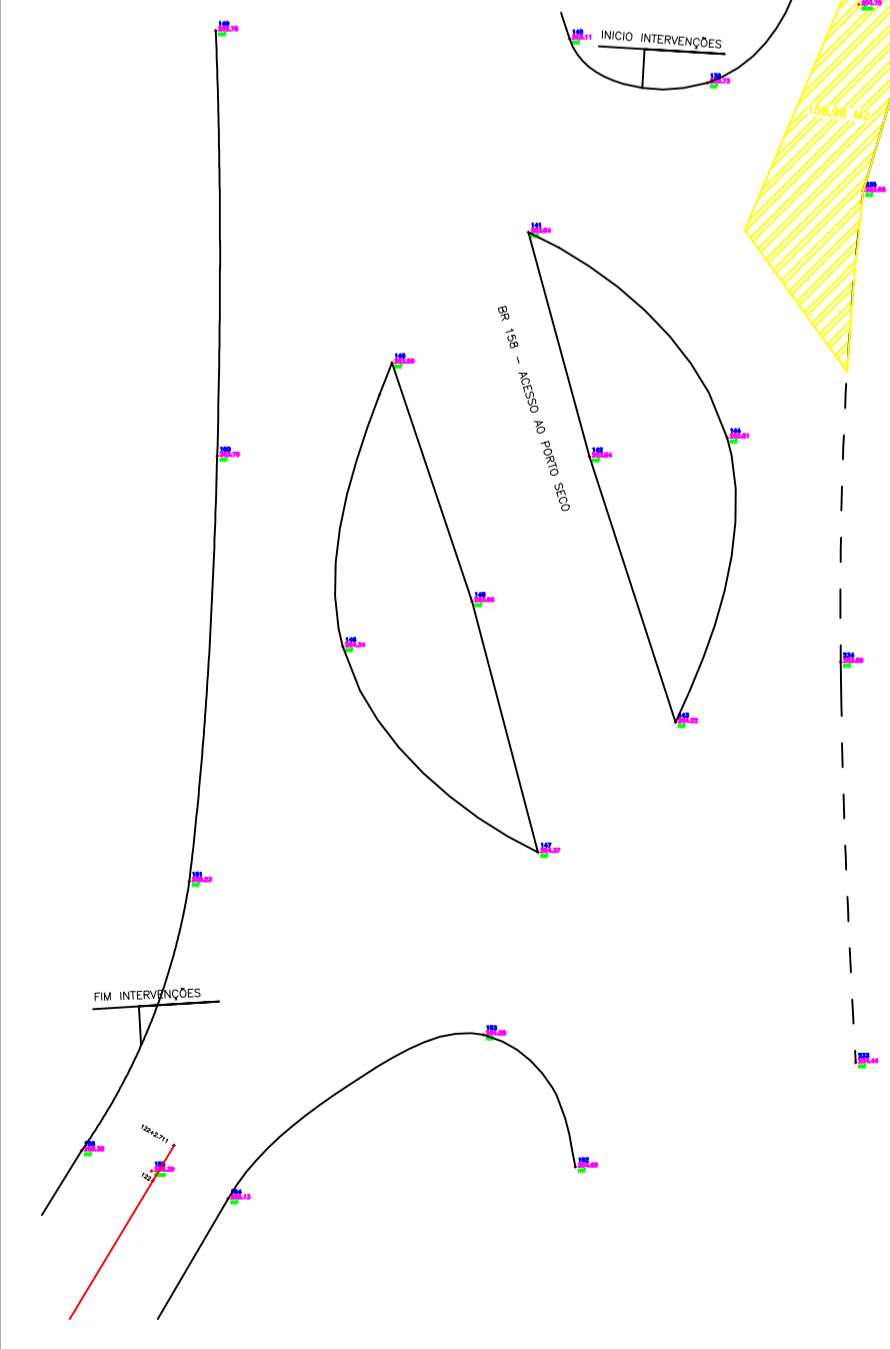
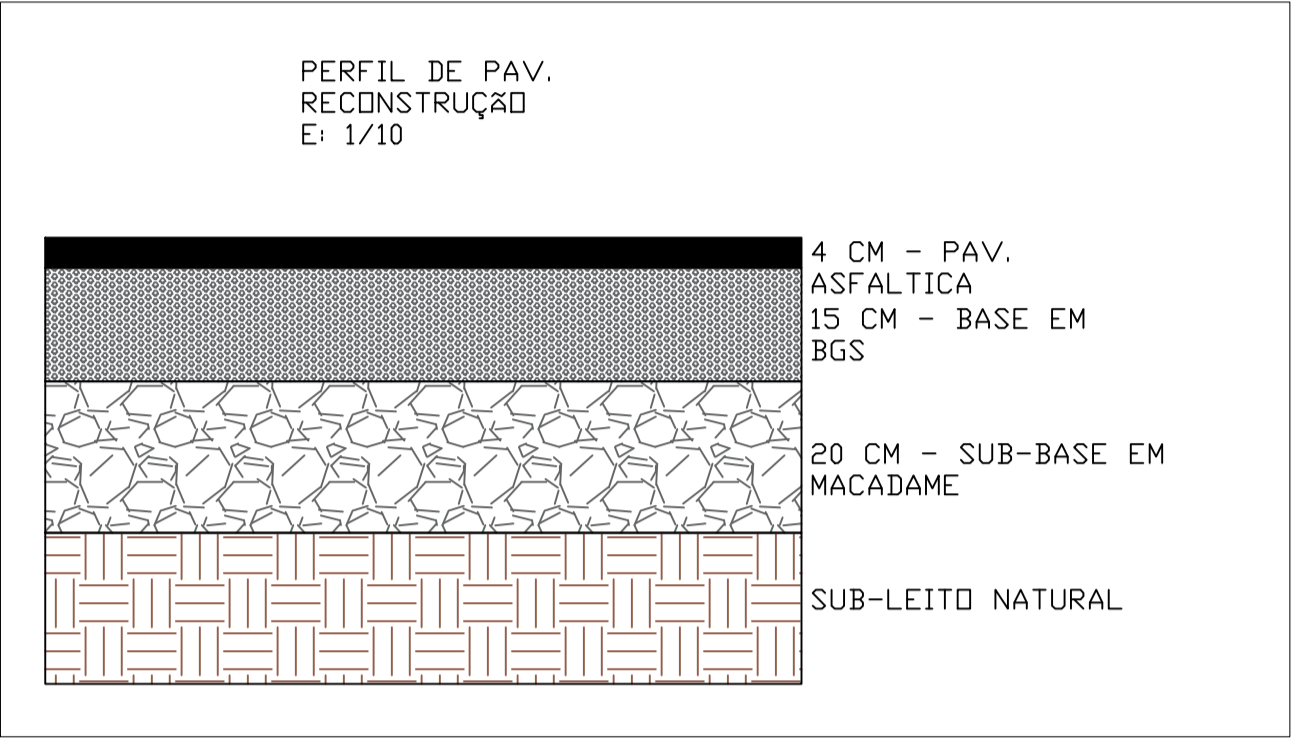


TÍTULO DO PROJETO Pavimentação e Remendo profundo				
PROPRIETÁRIO Prefeitura Municipal de Santana do Livramento				
CNPJ 88.124.961/0001-59		ENDEREÇO DA OBRA Av. Gen. Daltro Filho		
TÍTULO DA PRANCHA Planta baixa		DESCRIÇÃO DA ETAPA Remendo profundo e reperfilagem		
RESP. TÉCNICO Leonardo Urquhart Duarte		CREA / ART RS 243575 / ART 14281537		
DATA 03/03/2026	UNIDADE Metros	PRANCHA 8/18	ESCALA 1/500	

LEGENDA

- Intervenções - CBUQ 3,0 CM - Área = 542,62 m²
- Reperfilagem 2,0 CM - Área = 5.058,45 m²

PERFIL DE PAV.
RECONSTRUÇÃO
E: 1/10

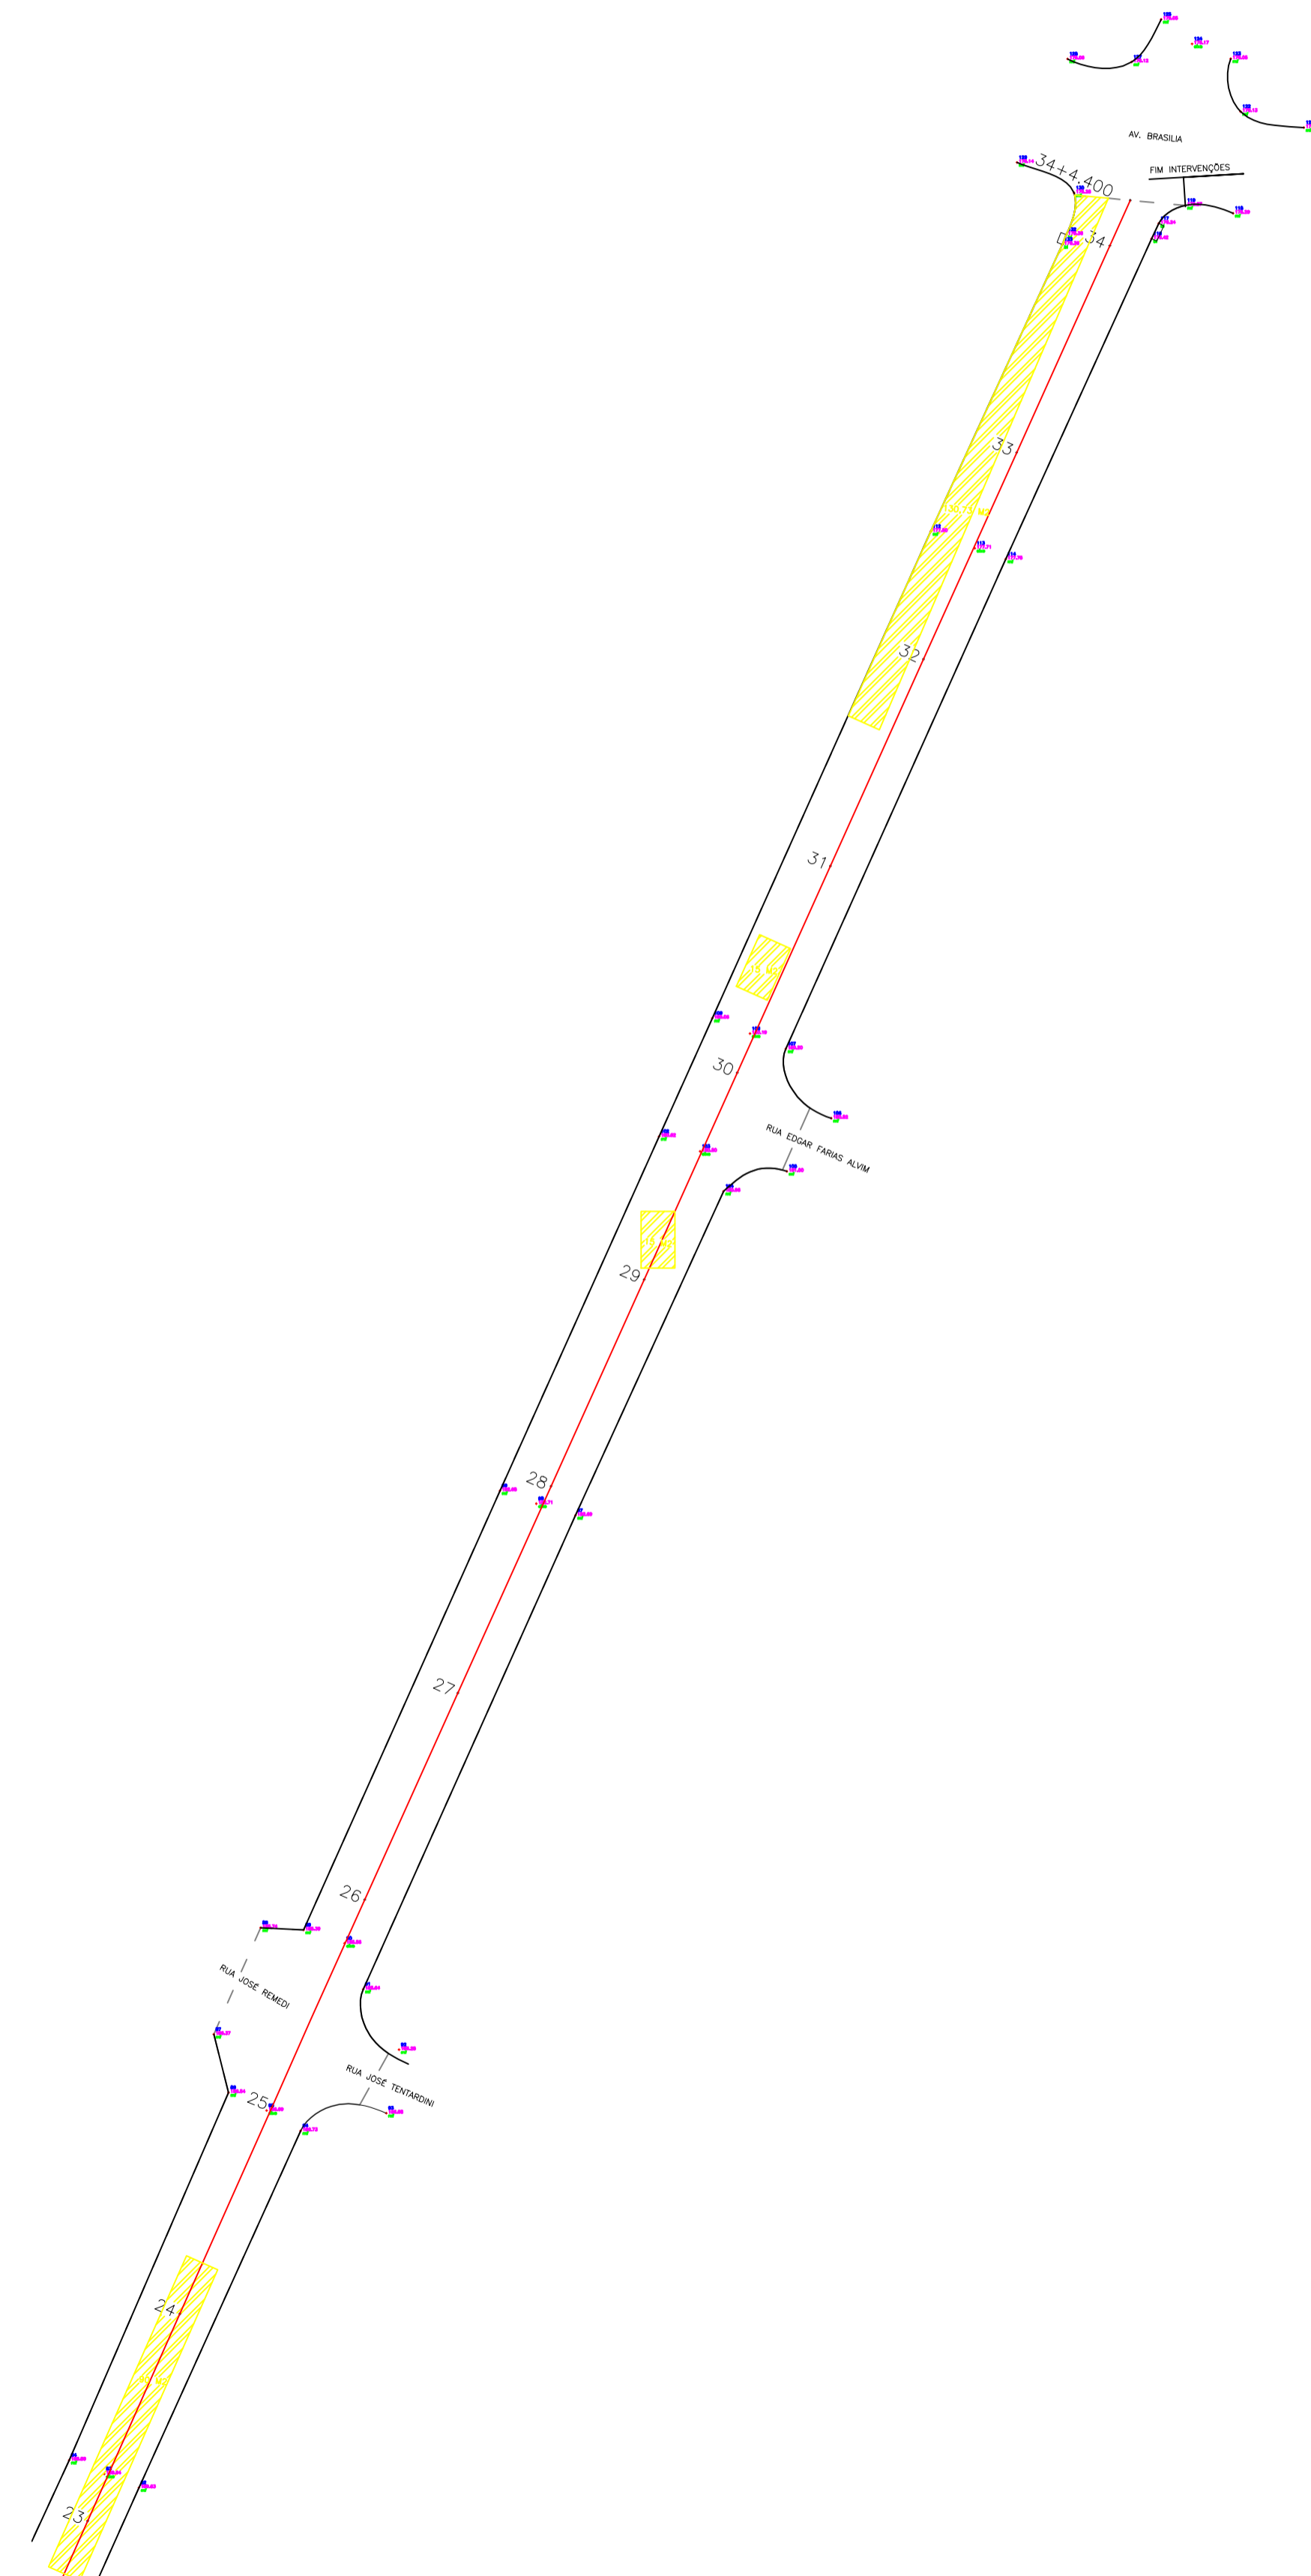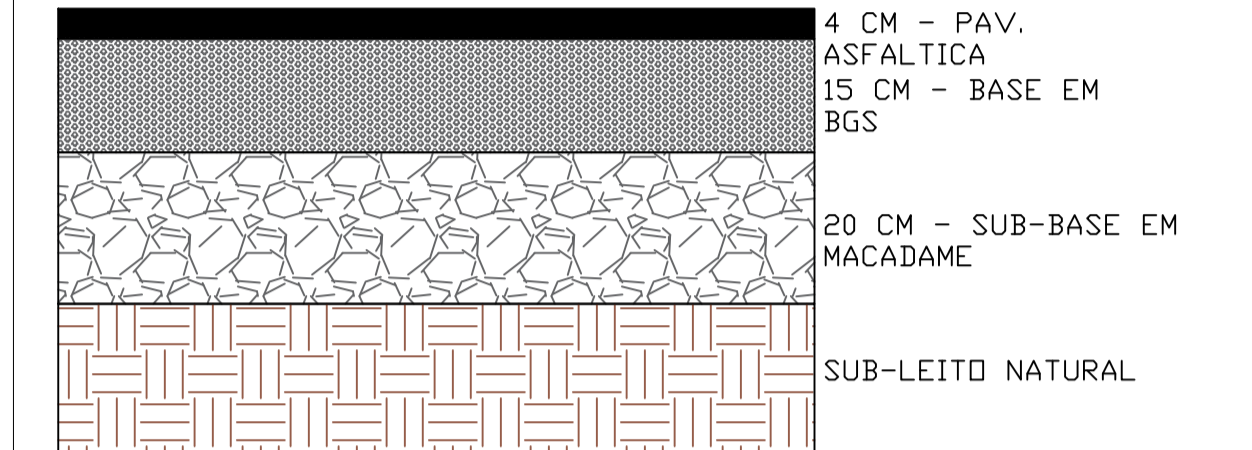

TÍTULO DO PROJETO			
Pavimentação e Remendo profundo			
PROPRIETÁRIO			
Prefeitura Municipal de Santana do Livramento			
CNPJ		ENDEREÇO DA OBRA	
88.124.961/0001-59		Av. Gen. Daltro Filho	
TÍTULO DA PRANCHA		DESCRIÇÃO DA ETAPA	
Planta baixa		Remendo profundo e reperfilagem	
RESP. TÉCNICO		CREA / ART	
Leonardo Urquhart Duarte		RS 243575 / ART 14281537	
DATA	UNIDADE	PRANCHA	ESCALA
03/03/2026	Metros	9/18	1/500







E: 1/2000



BRASIL - RIO GRANDE DO SUL

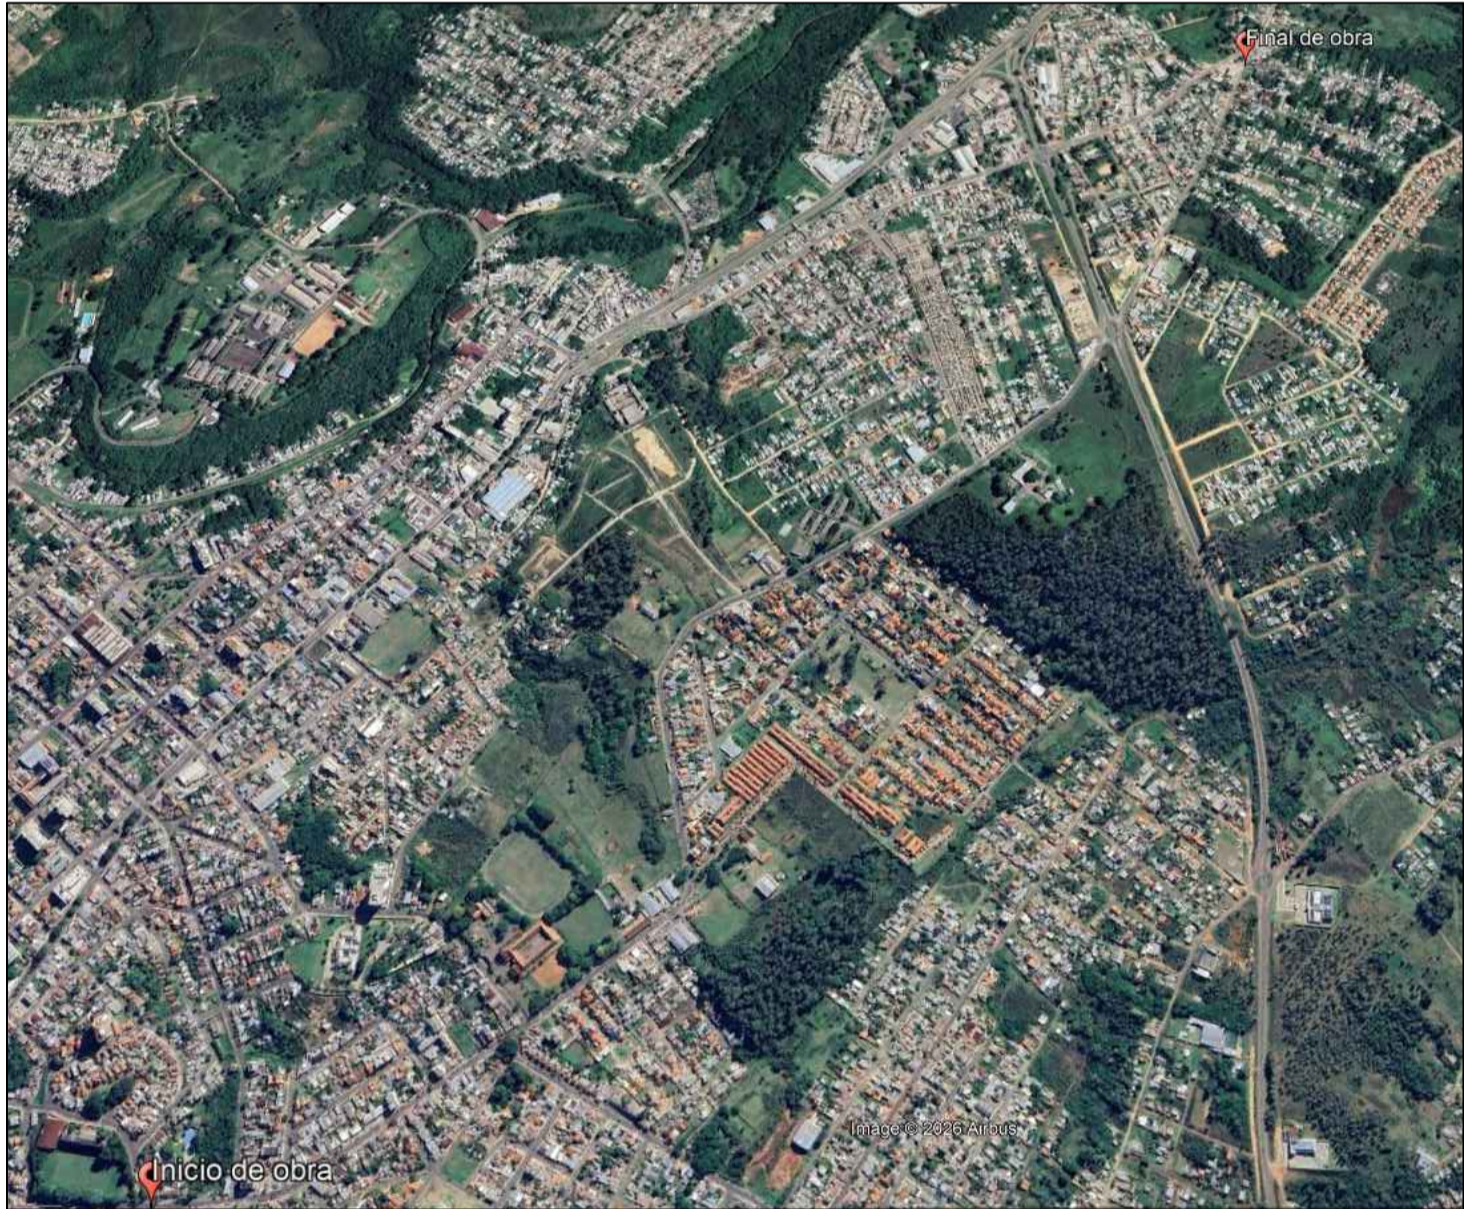


SANTANA DO LIVRAMENTO - AV. GENERAL DALTRO FILHO

TÍTULO DO PROJETO				
Pavimentação (Microrrevestimento)				
PROPRIETÁRIO				
Prefeitura Municipal de Santana do Livramento				
CNPJ		ENDEREÇO DA OBRA		
88.124.961/0001-59		Av. Gen. Daltro Filho		
TÍTULO DA PRANCHA		DESCRIÇÃO DA ETAPA		
Planta Baixa, situação e localização		Plantas gerais, situação e localização		
RESP. TÉCNICO		CREA / ART		
Leonardo Urquhart Duarte		RS 243575 / ART 14281537		
DATA	UNIDADE	PRANCHA	ESCALA	
03/03/2026	Metros	10/18		

LEGENDA


■ Microrrevestimento 0,8 CM - Área = 3.645,50 m²

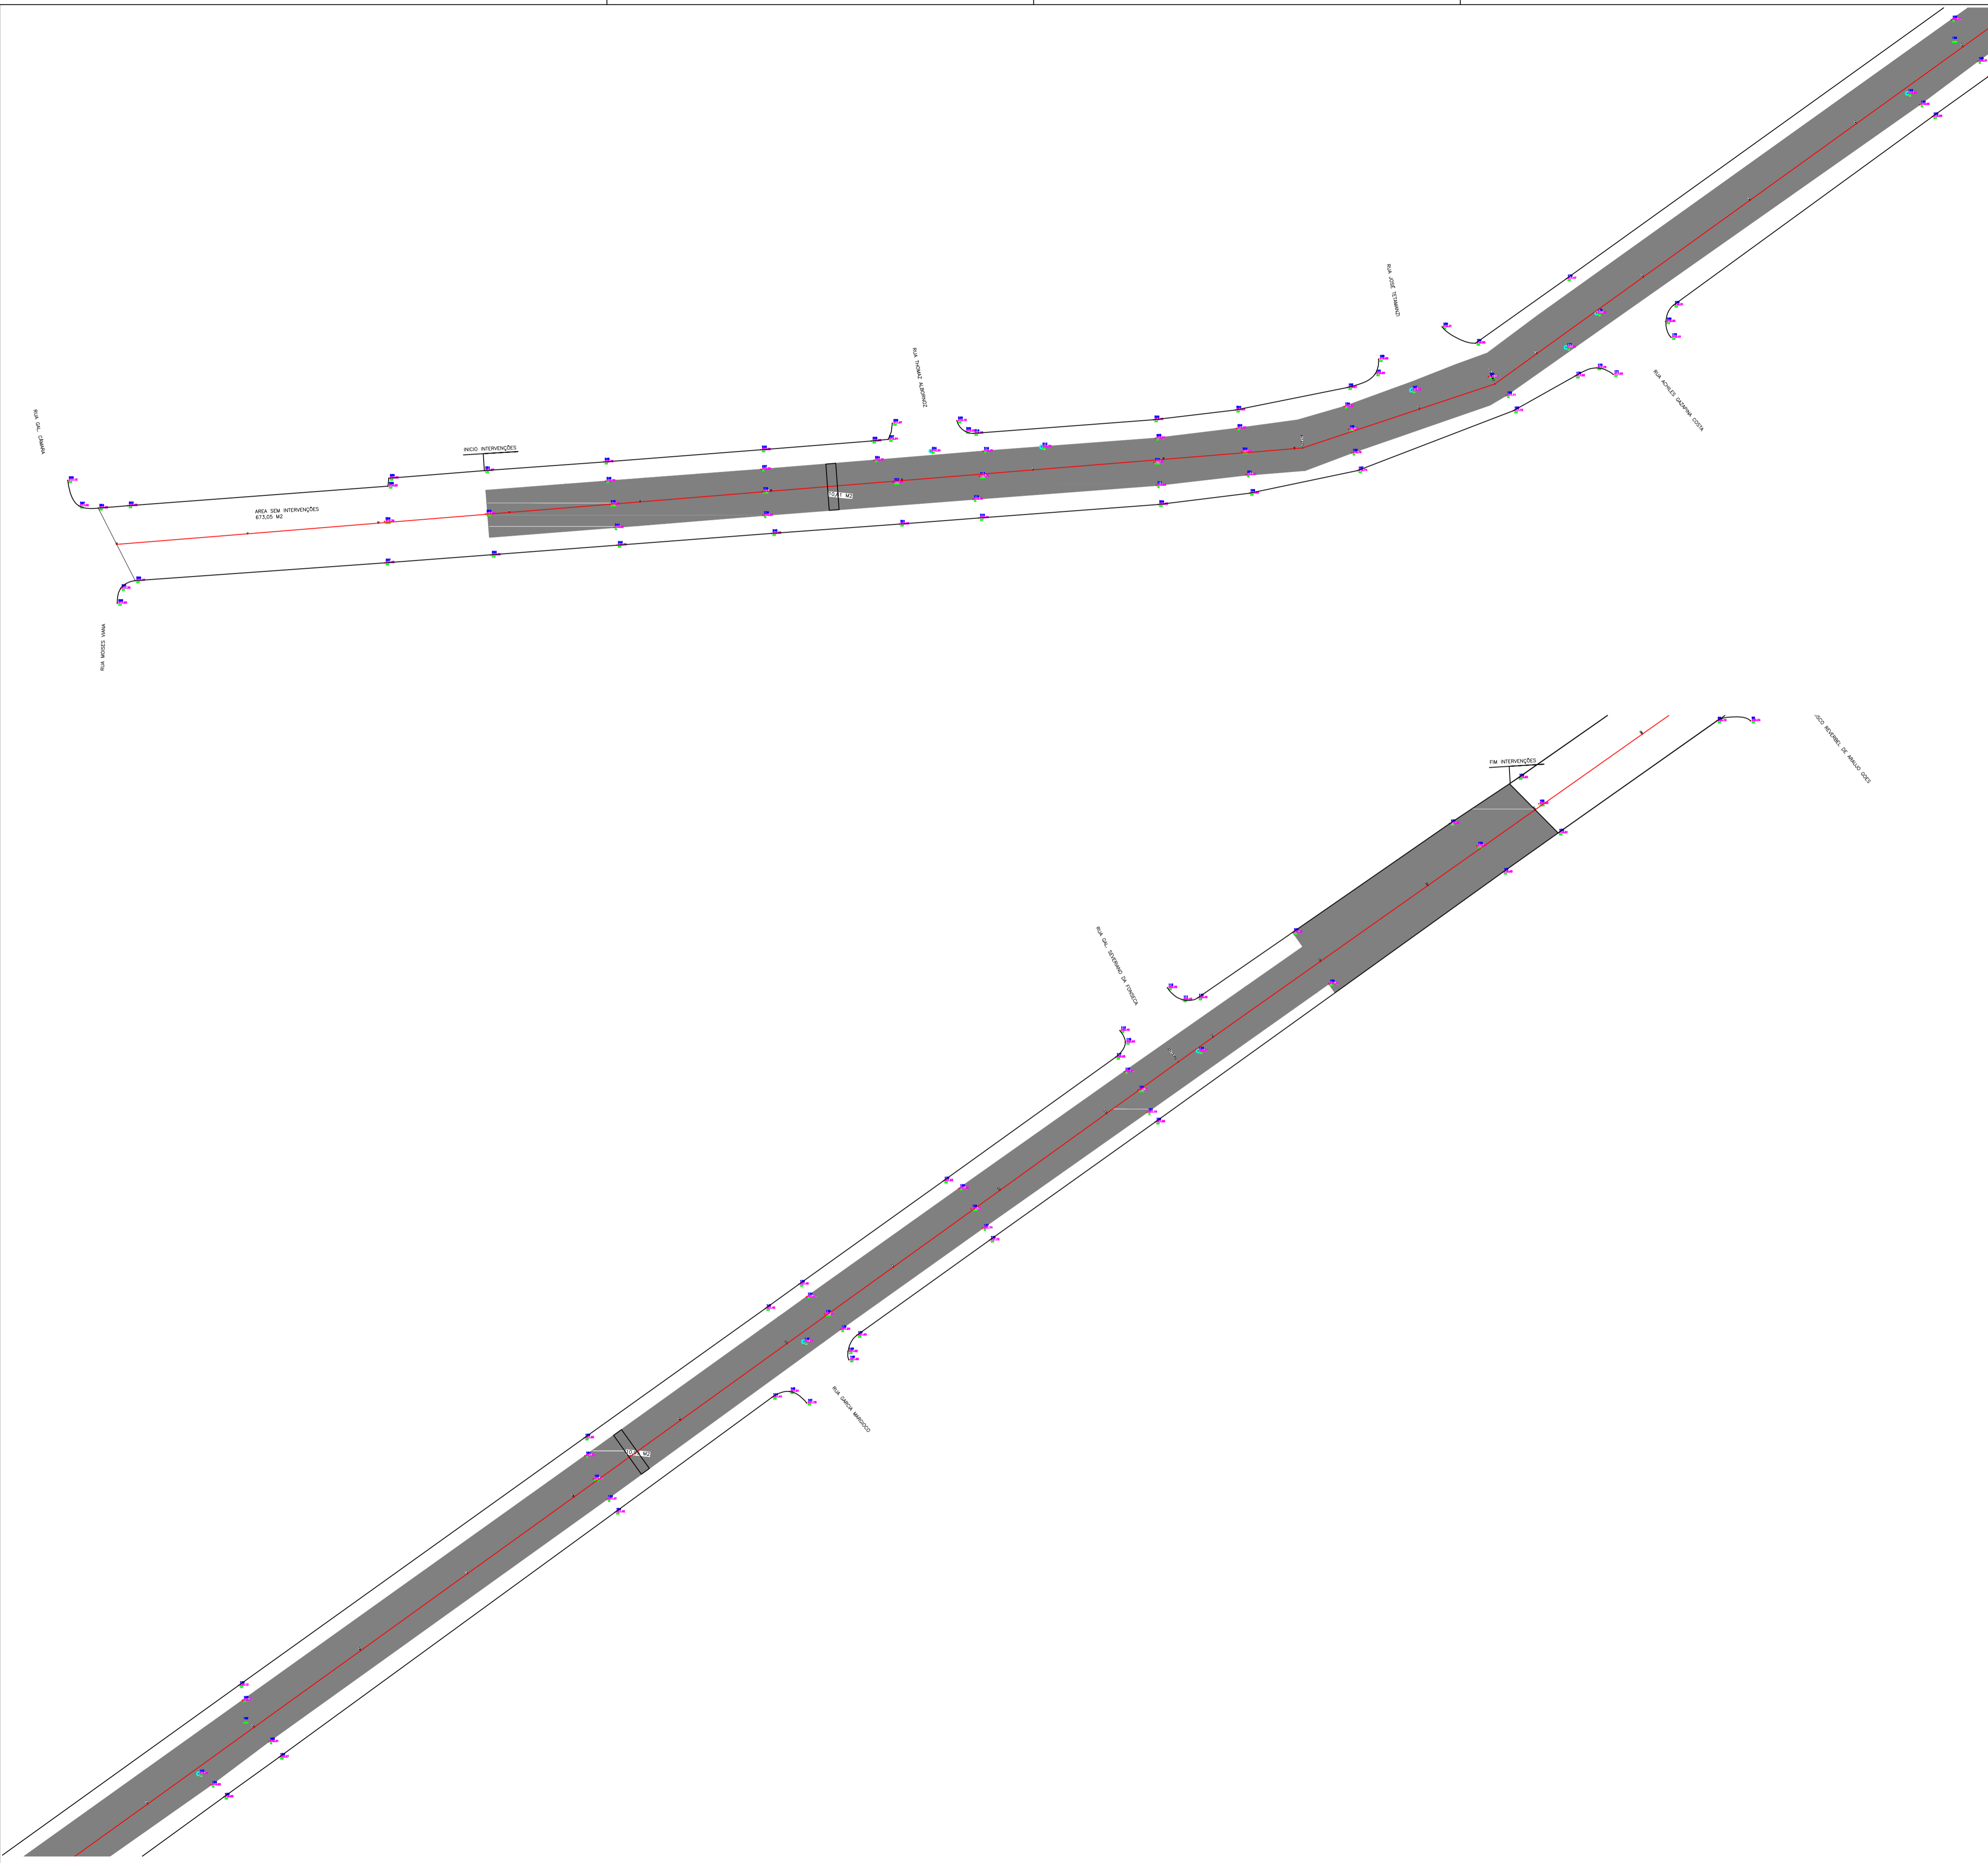

TÍTULO DO PROJETO				
Pavimentação (Microrrevestimento)				
PROPRIETÁRIO				
Prefeitura Municipal de Santana do Livramento				
CNPJ		ENDEREÇO DA OBRA		
88.124.961/0001-59		Av. Gen. Daltro Filho		
TÍTULO DA PRANCHA		DESCRIÇÃO DA ETAPA		
Planta baixa		Microrrevestimento		
RESP. TÉCNICO		CREA / ART		
Leonardo Urquhart Duarte		RS 243575 / ART 14281537		
DATA	UNIDADE	PRANCHA	ESCALA	
03/03/2026	Metros	11/18	1/500	

LEGENDA

■ Microrrevestimento 0,8 CM - Área = 12.947,01 m²

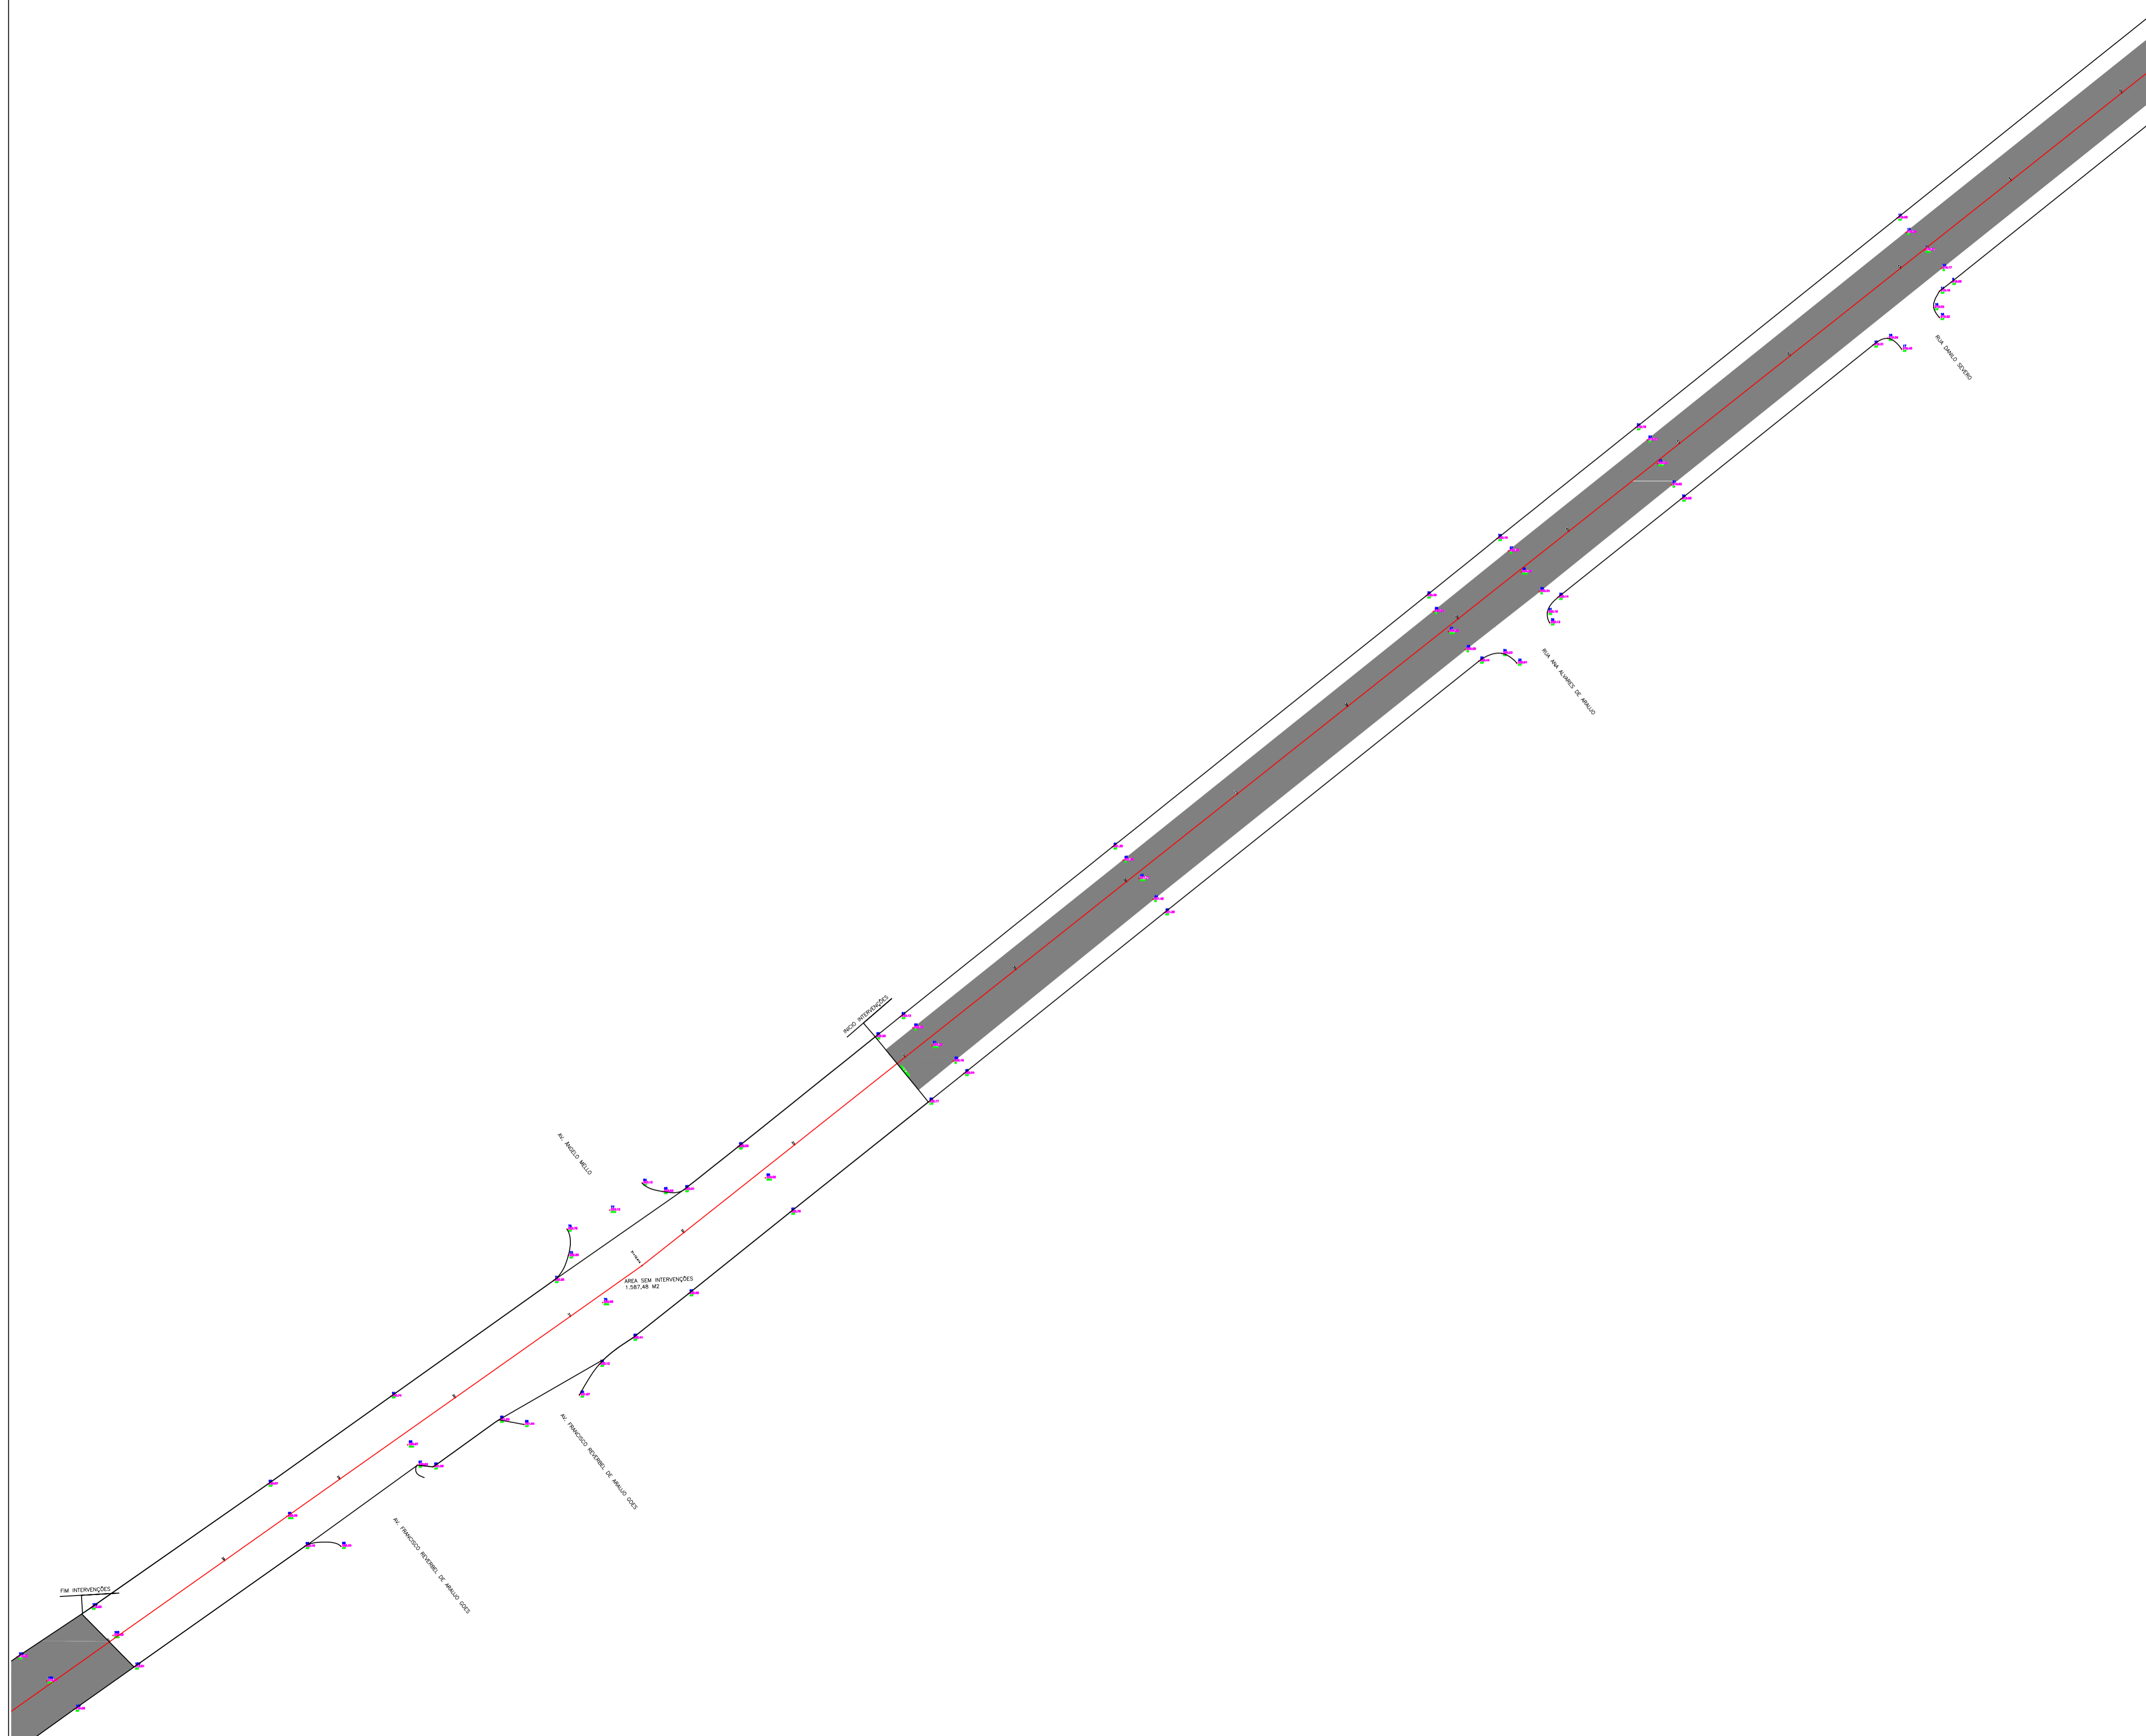

TÍTULO DO PROJETO			
Pavimentação (Microrrevestimento)			
PROPRIETÁRIO			
Prefeitura Municipal de Santana do Livramento			
CNPJ		ENDEREÇO DA OBRA	
88.124.961/0001-59		Av. Gen. Daltro Filho	
TÍTULO DA PRANCHA		DESCRIÇÃO DA ETAPA	
Planta baixa		Microrrevestimento	
RESP. TÉCNICO		CREA / ART	
Leonardo Urquhart Duarte		RS 243575 / ART 14281537	
DATA	UNIDADE	PRANCHA	ESCALA
03/03/2026	Metros	12/18	1/500






LEGENDA

■ Microrrestimento 0,8 CM - Área = 12.947,01 m²

TÍTULO DO PROJETO				
Pavimentação (Microrrestimento)				
PROPRIETÁRIO				
Prefeitura Municipal de Santana do Livramento				
CNPJ		ENDEREÇO DA OBRA		
88.124.961/0001-59		Av. Gen. Daltro Filho		
TÍTULO DA PRANCHA		DESCRIÇÃO DA ETAPA		
Planta baixa		Microrrestimento		
RESP. TÉCNICO		CREA / ART		
Leonardo Urquhart Duarte		RS 243575 / ART 14281537		
DATA	UNIDADE	PRANCHA	ESCALA	
03/03/2026	Metros	13/18	1/500	

LEGENDA


■ Microrrevestimento 0,8 CM - Área = 12.947,01 m²

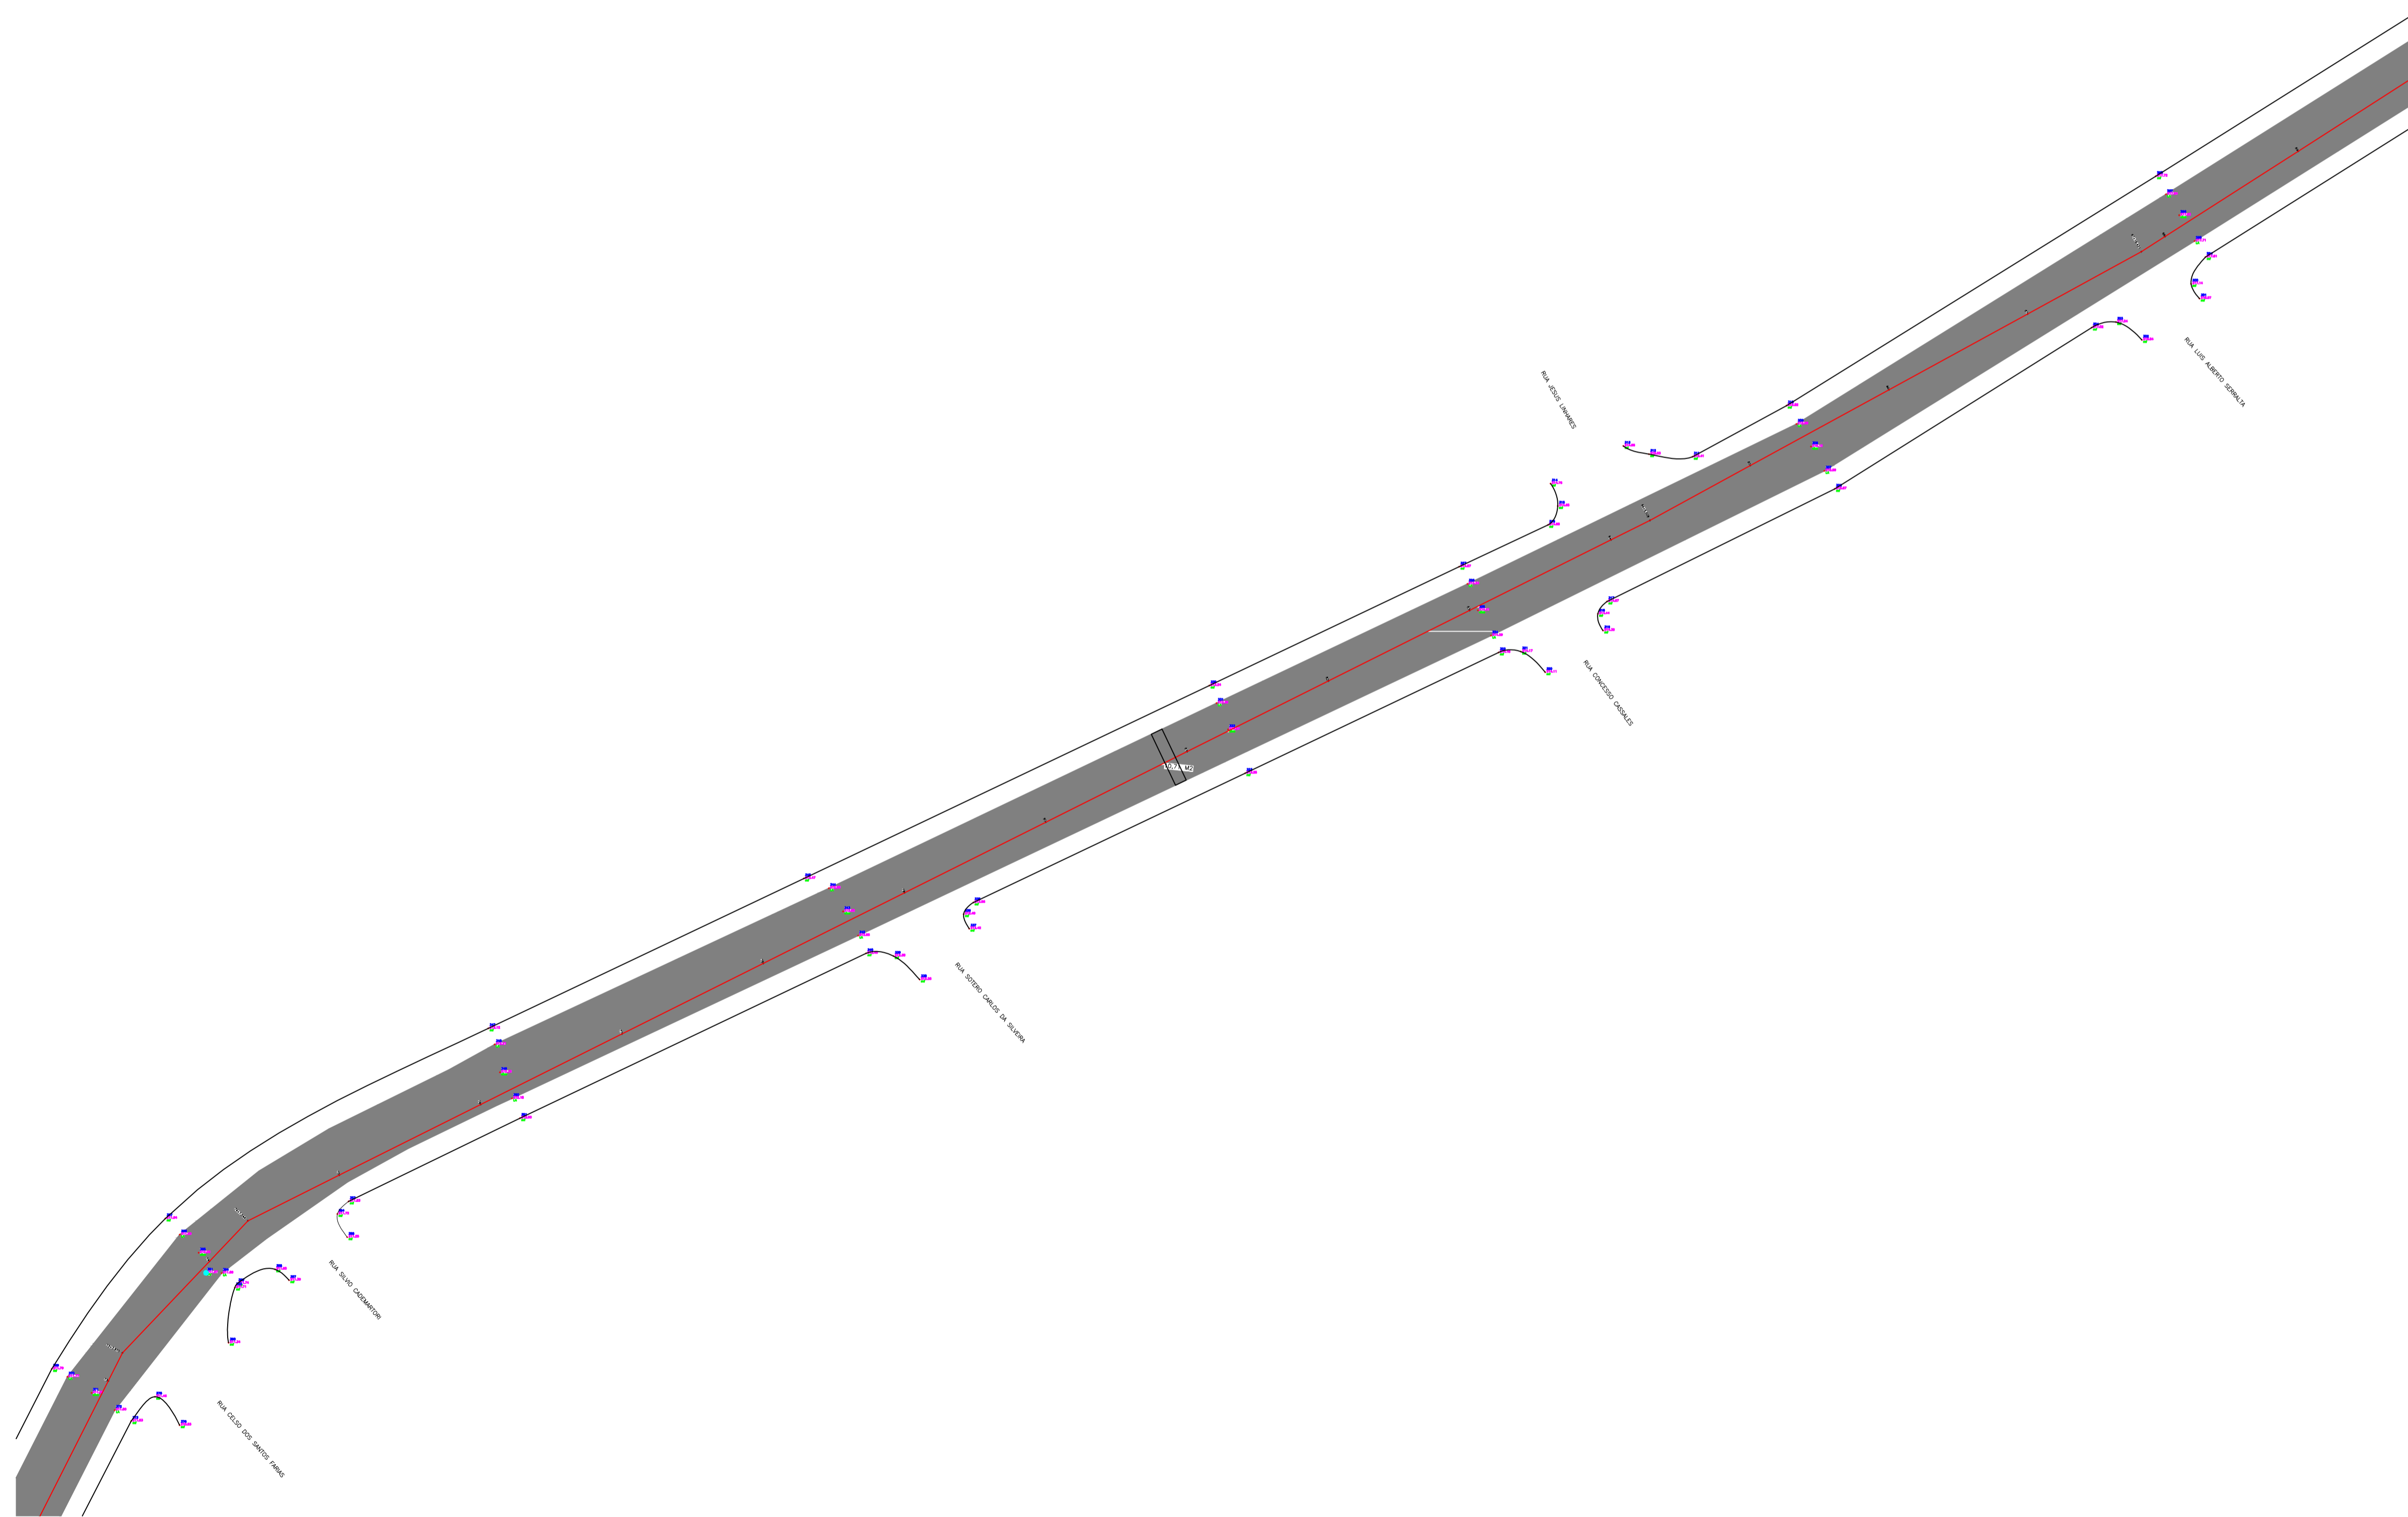

TÍTULO DO PROJETO				
Pavimentação (Microrrevestimento)				
PROPRIETÁRIO				
Prefeitura Municipal de Santana do Livramento				
CNPJ		ENDEREÇO DA OBRA		
88.124.961/0001-59		Av. Gen. Daltro Filho		
TÍTULO DA PRANCHA		DESCRIÇÃO DA ETAPA		
Planta baixa		Microrrevestimento		
RESP. TÉCNICO		CREA / ART		
Leonardo Urquhart Duarte		RS 243575 / ART 14281537		
DATA	UNIDADE	PRANCHA	ESCALA	
03/03/2026	Metros	14/18	1/500	

LEGENDA


■ Microrrevestimento 0,8 CM - Área = 12.947,01 m²

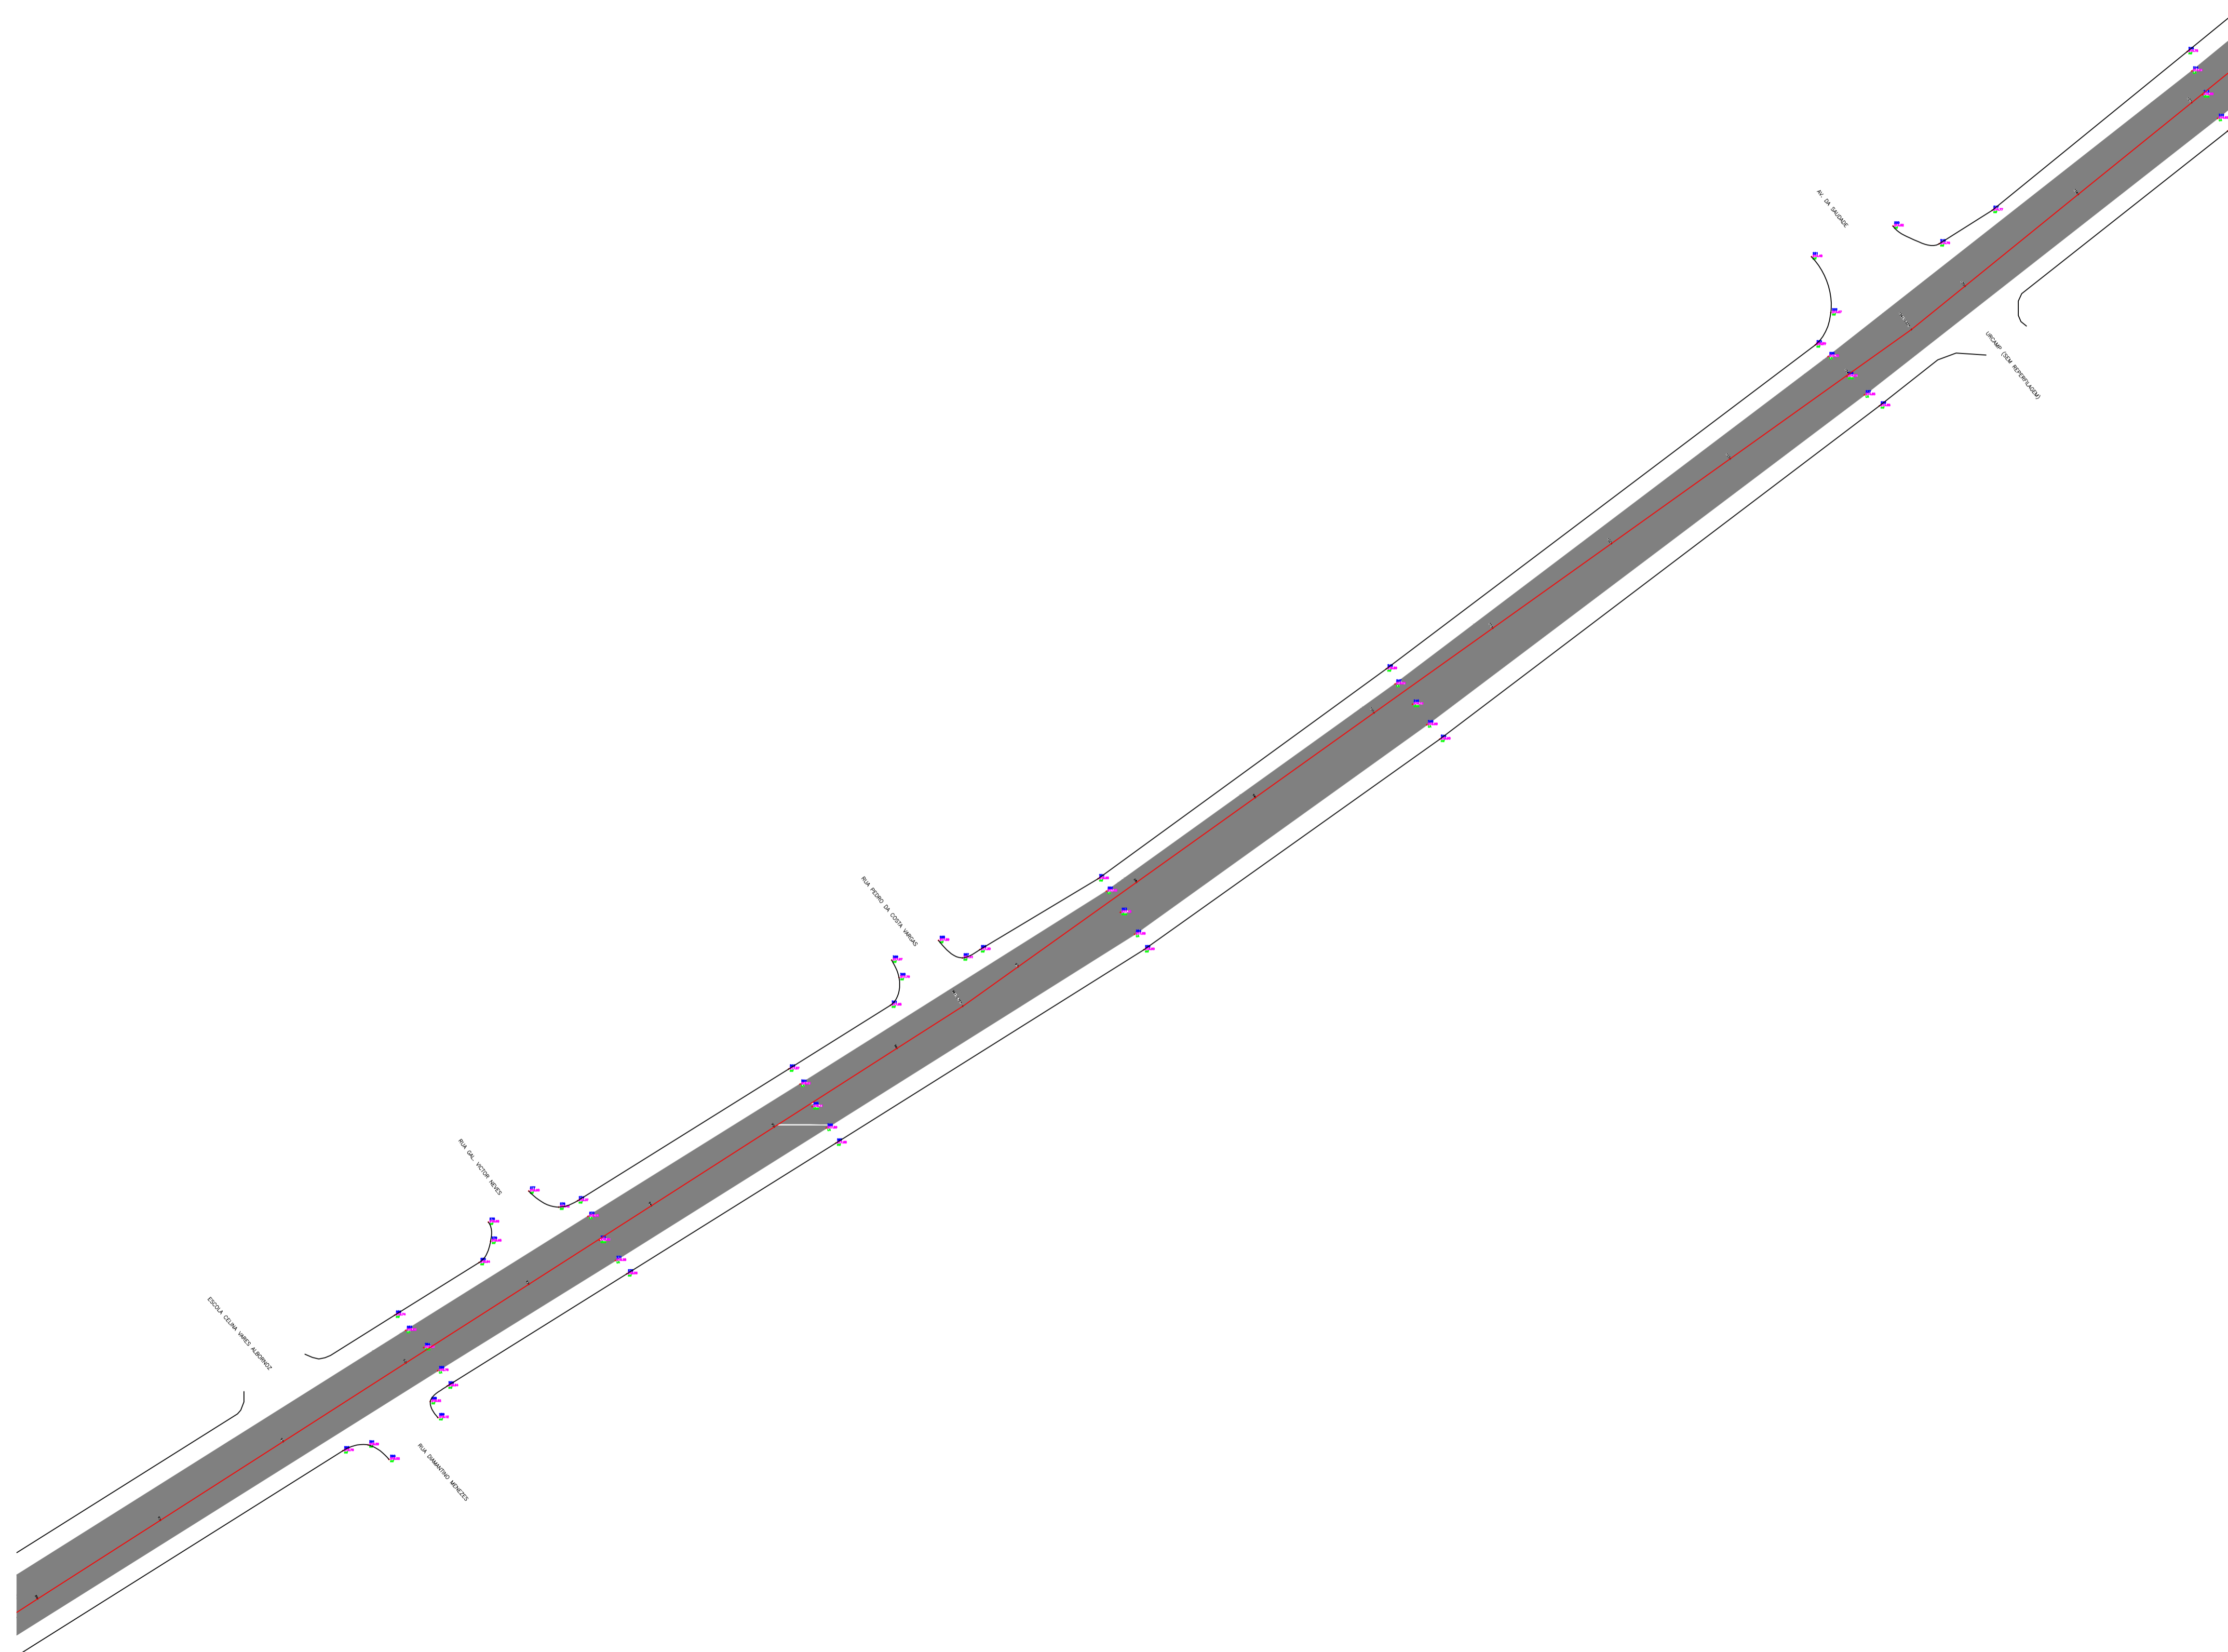

TÍTULO DO PROJETO				
Pavimentação (Microrrevestimento)				
PROPRIETÁRIO				
Prefeitura Municipal de Santana do Livramento				
CNPJ		ENDEREÇO DA OBRA		
88.124.961/0001-59		Av. Gen. Daltro Filho		
TÍTULO DA PRANCHA		DESCRIÇÃO DA ETAPA		
Planta baixa		Microrrevestimento		
RESP. TÉCNICO		CREA / ART		
Leonardo Urquhart Duarte		RS 243575 / ART 14281537		
DATA	UNIDADE	PRANCHA	ESCALA	
03/03/2026	Metros	15/18	1/500	

LEGENDA


■ Microrrevestimento 0,8 CM - Área = 12.947,01 m²

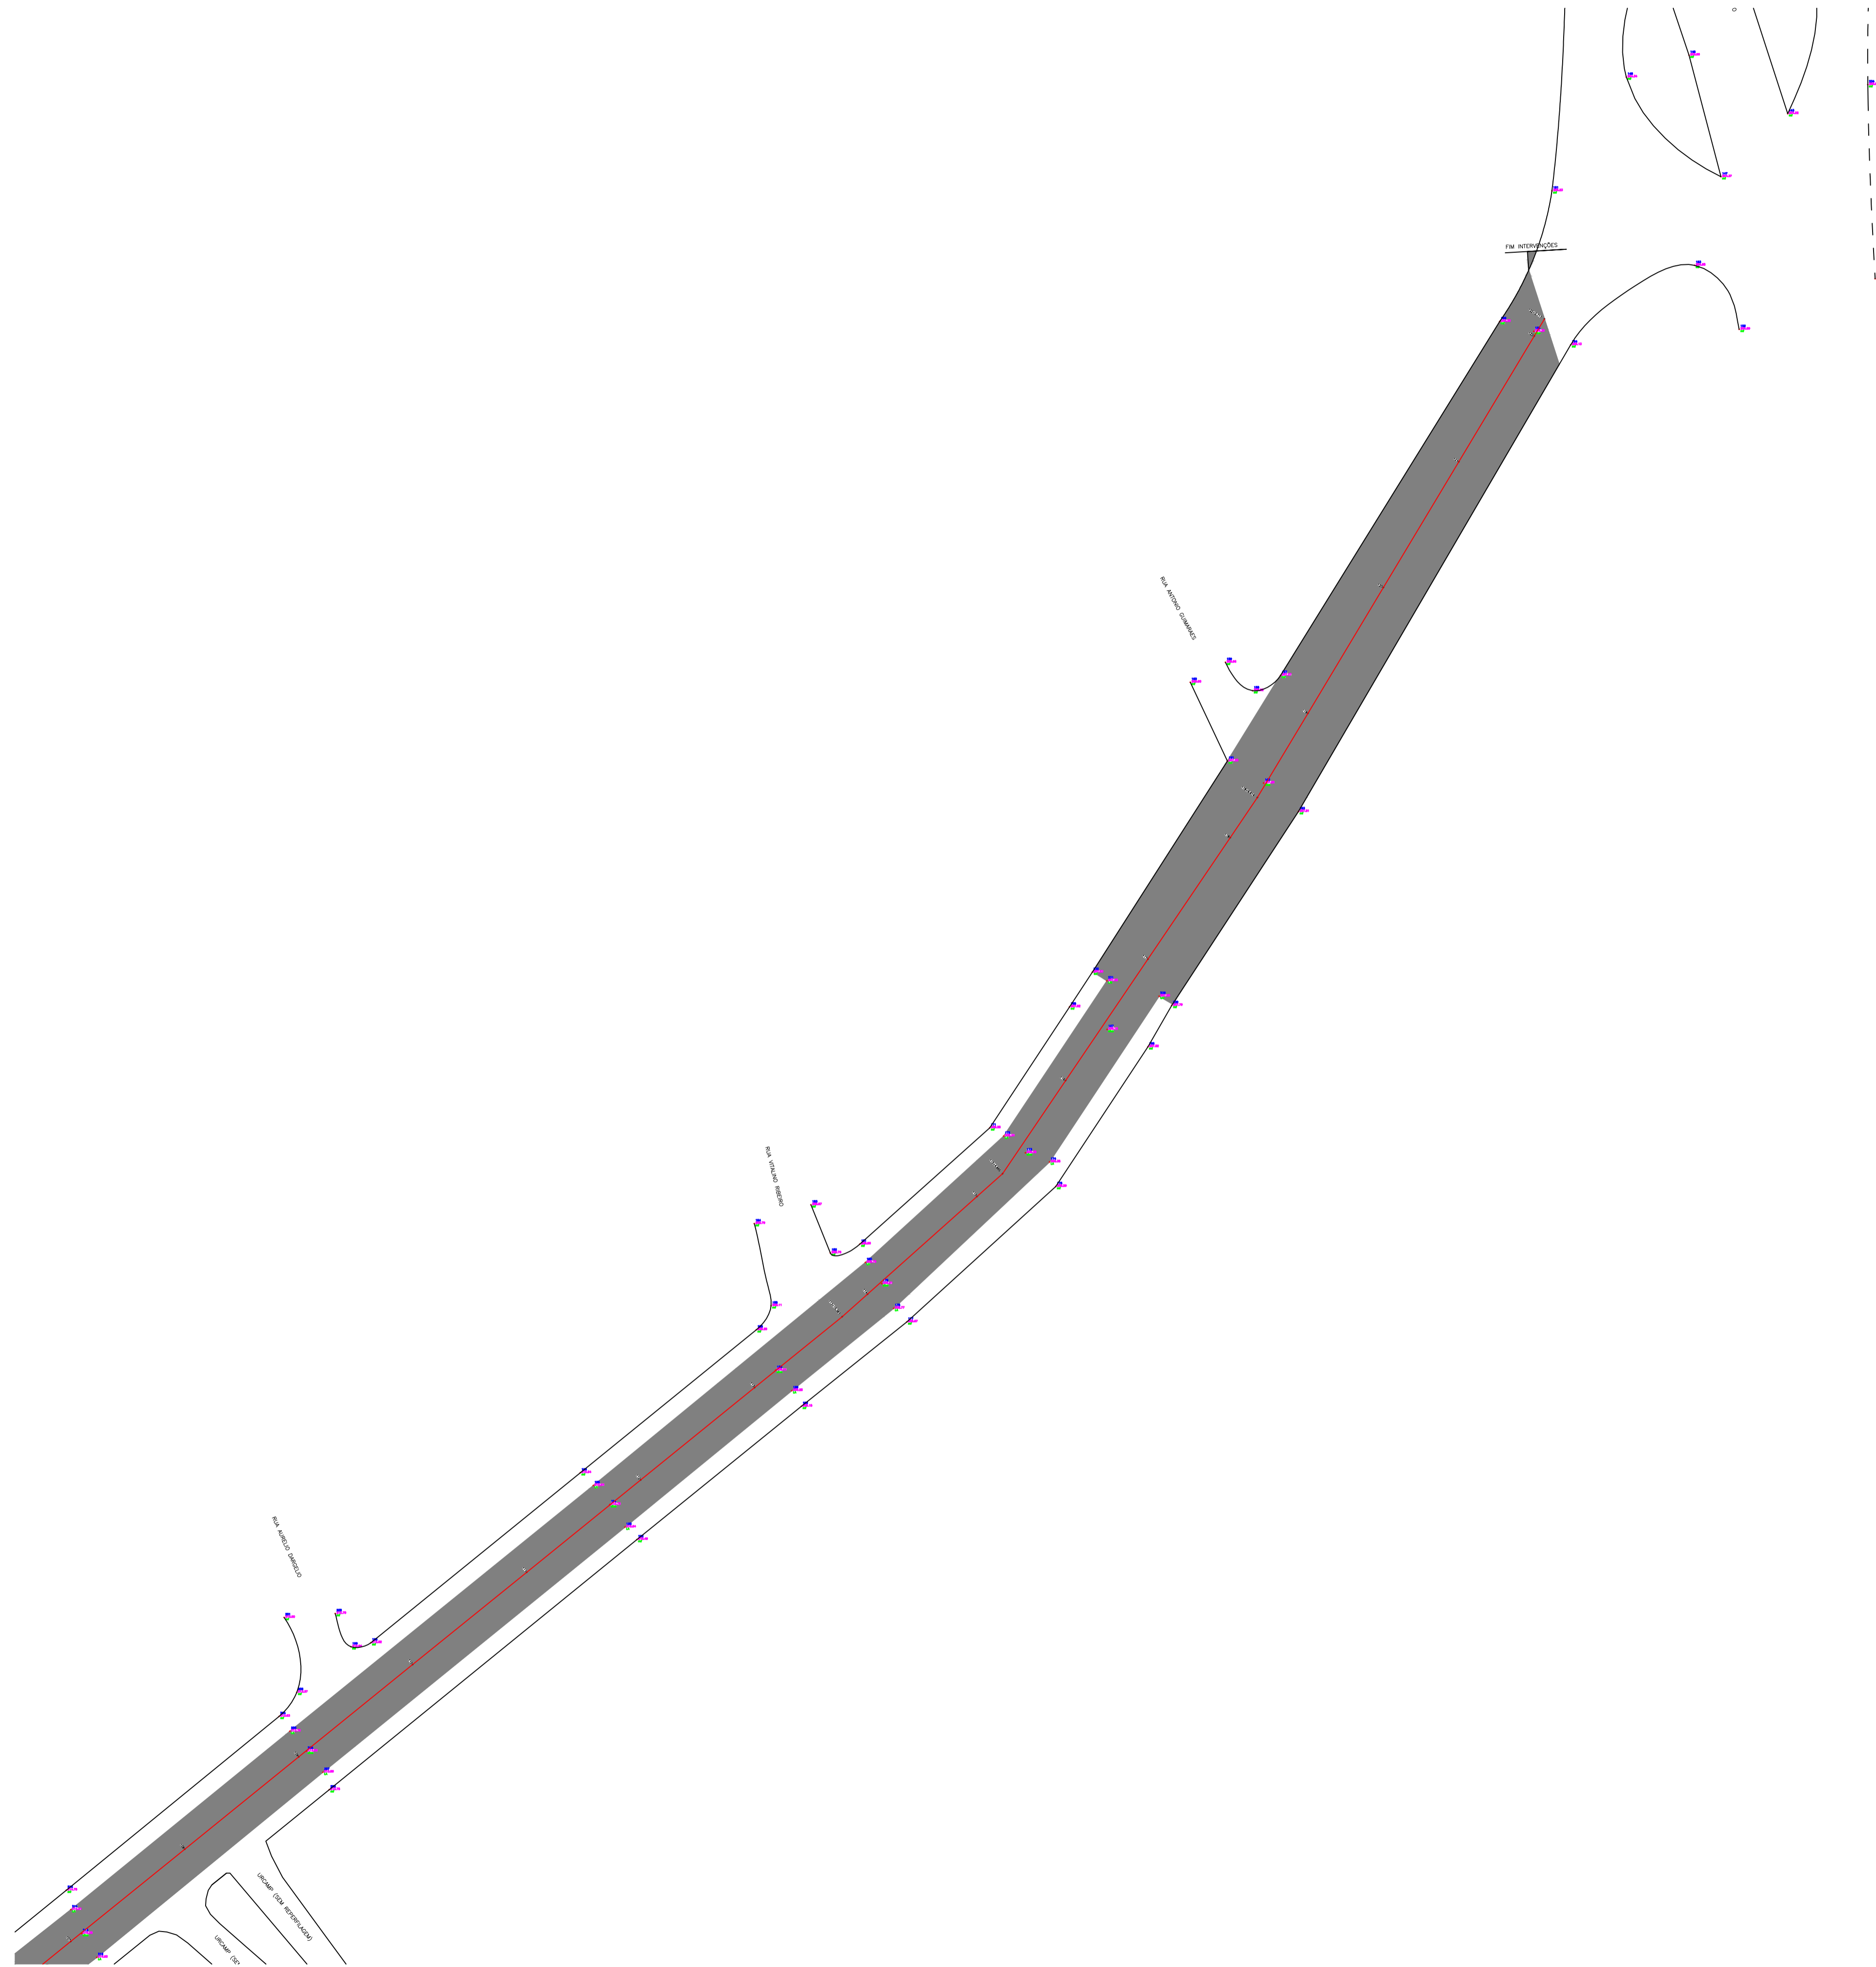

TÍTULO DO PROJETO				
Pavimentação (Microrrevestimento)				
PROPRIETÁRIO				
Prefeitura Municipal de Santana do Livramento				
CNPJ		ENDEREÇO DA OBRA		
88.124.961/0001-59		Av. Gen. Daltro Filho		
TÍTULO DA PRANCHA		DESCRIÇÃO DA ETAPA		
Planta baixa		Microrrevestimento		
RESP. TÉCNICO		CREA / ART		
Leonardo Urquhart Duarte		RS 243575 / ART 14281537		
DATA	UNIDADE	PRANCHA	ESCALA	
03/03/2026	Metros	16/18	1/500	

LEGENDA

■ Microrrevestimento 0,8 CM - Área = 5.134,48 m²

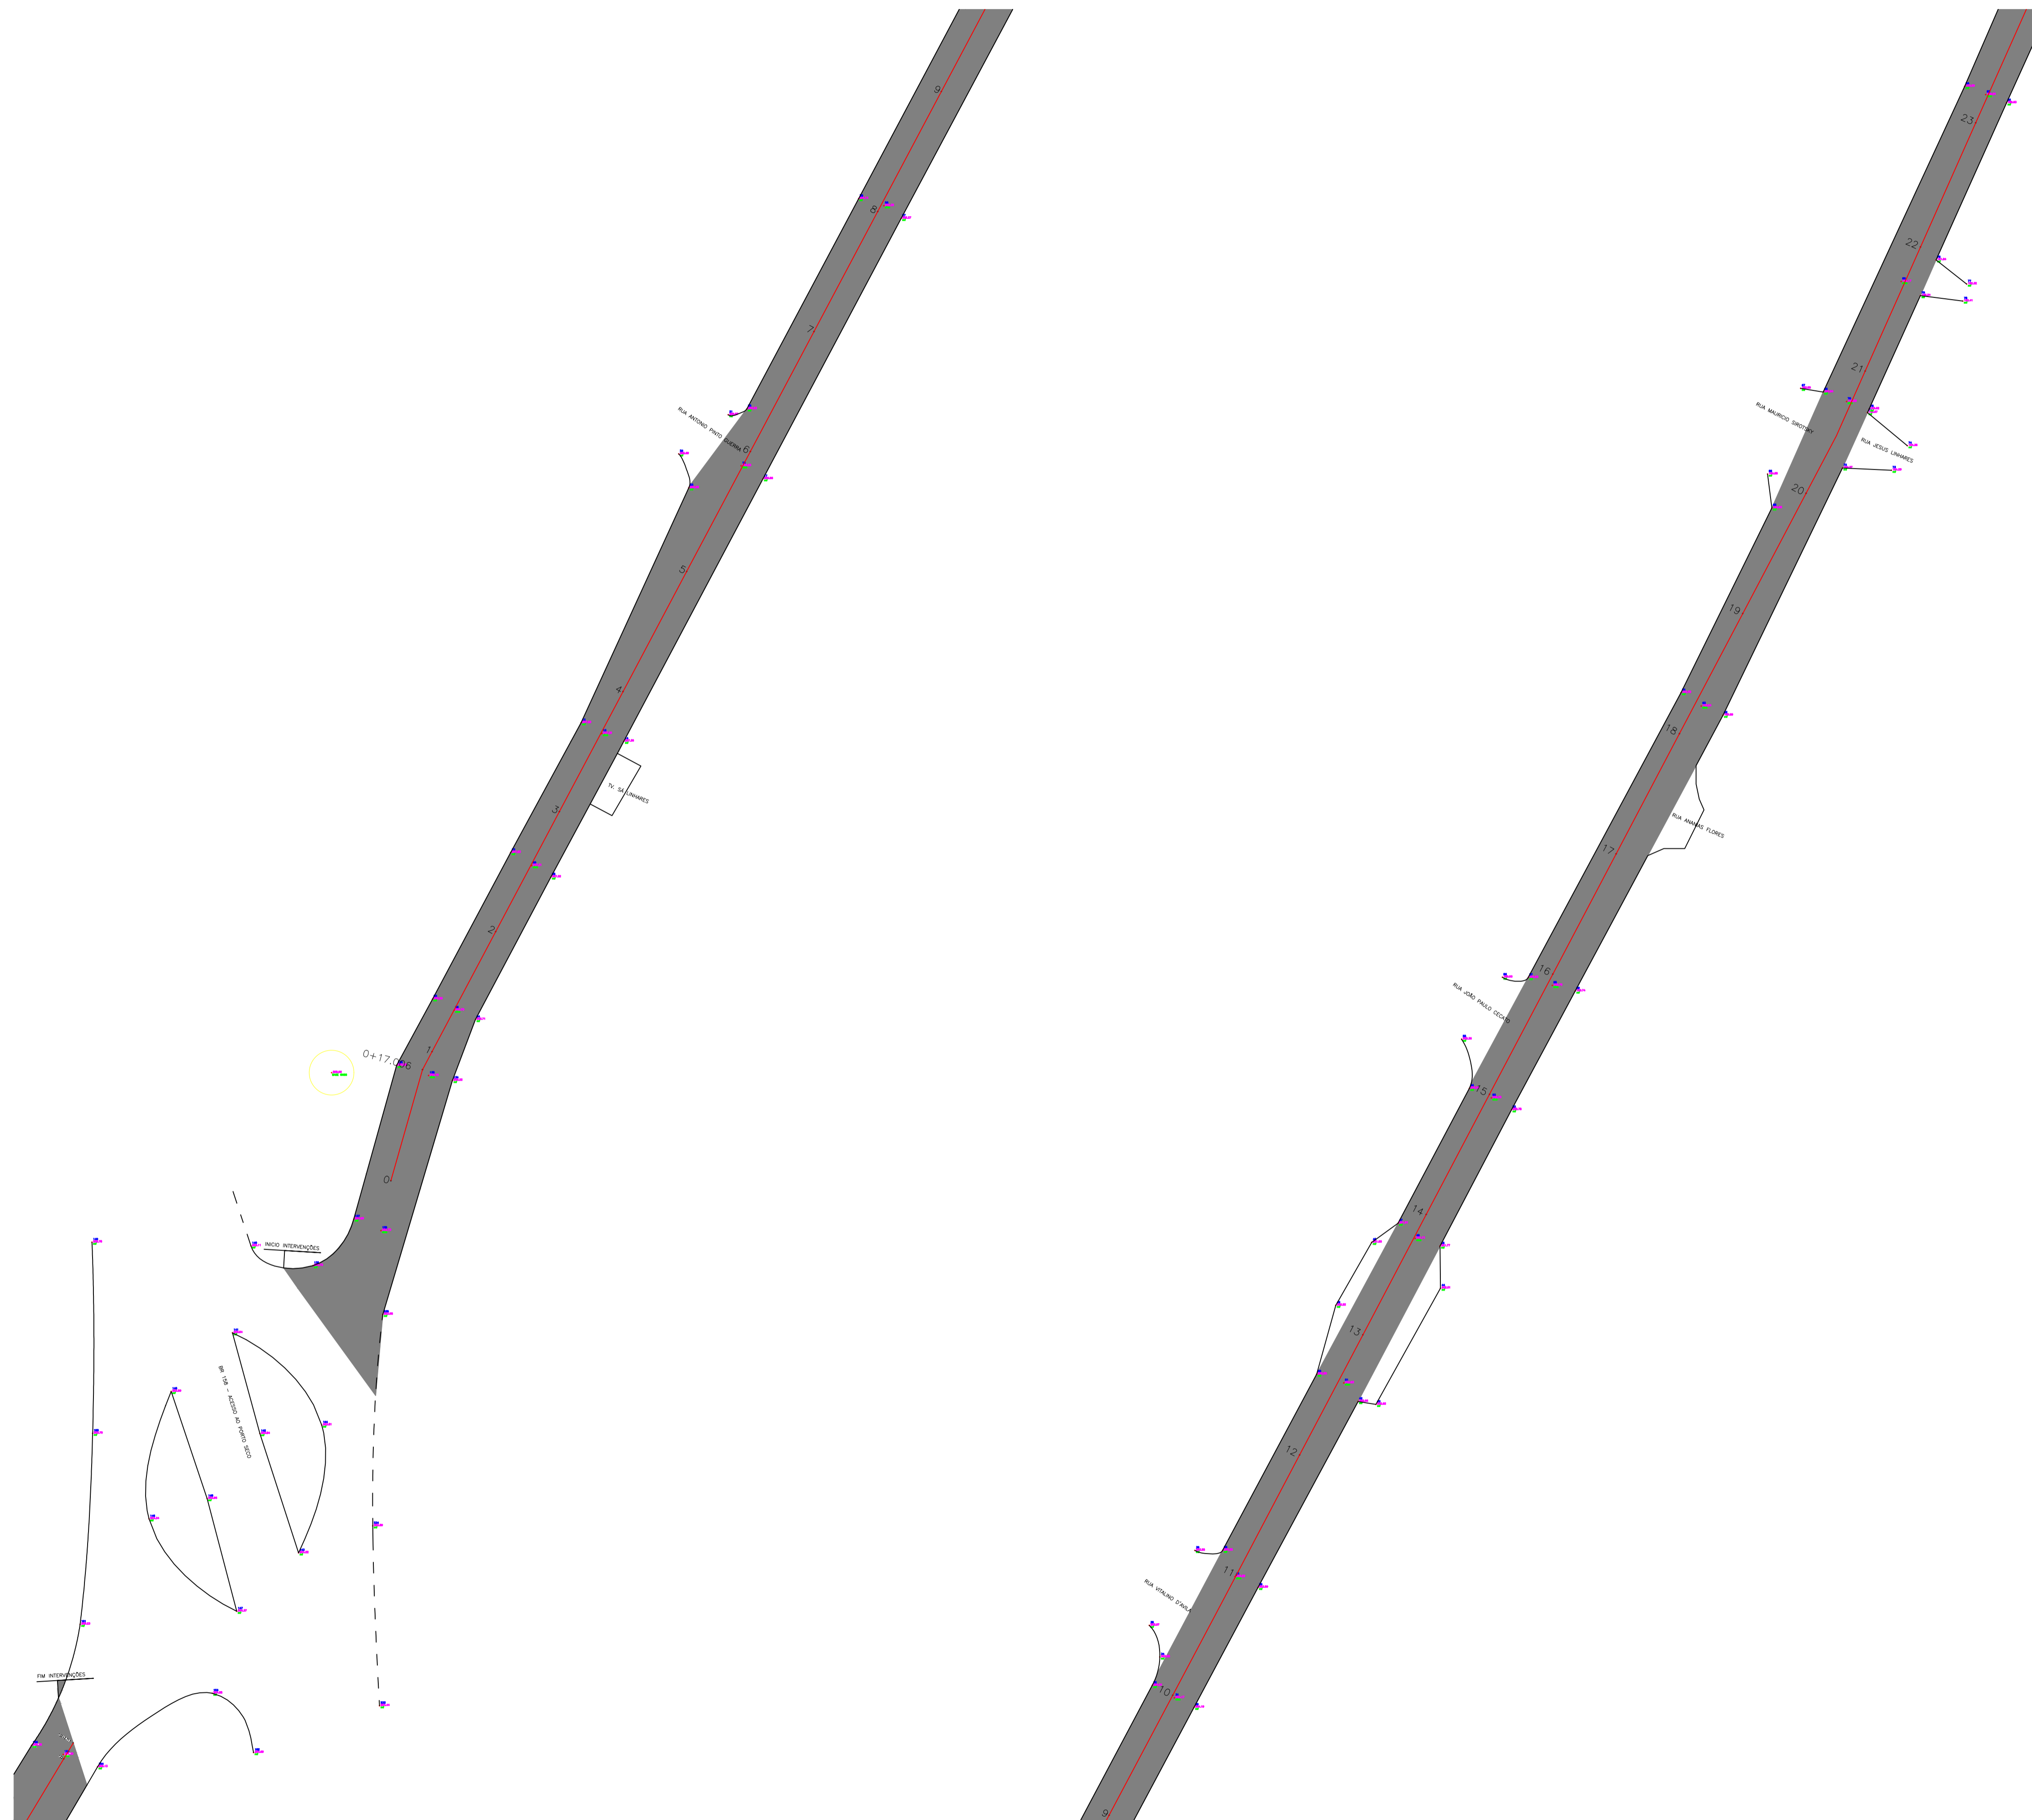


TÍTULO DO PROJETO			
Pavimentação (Microrrevestimento)			
PROPRIETÁRIO			
Prefeitura Municipal de Santana do Livramento			
CNPJ		ENDEREÇO DA OBRA	
88.124.961/0001-59		Av. Gen. Daltro Filho	
TÍTULO DA PRANCHA		DESCRIÇÃO DA ETAPA	
Planta baixa		Microrrevestimento	
RESP. TÉCNICO		CREA / ART	
Leonardo Urquhart Duarte		RS 243575 / ART 14281537	
DATA	UNIDADE	PRANCHA	ESCALA
03/03/2026	Metros	17/18	1/500



LEGENDA

■ Microrrevestimento 0,8 CM - Área = 5.134,48 m²

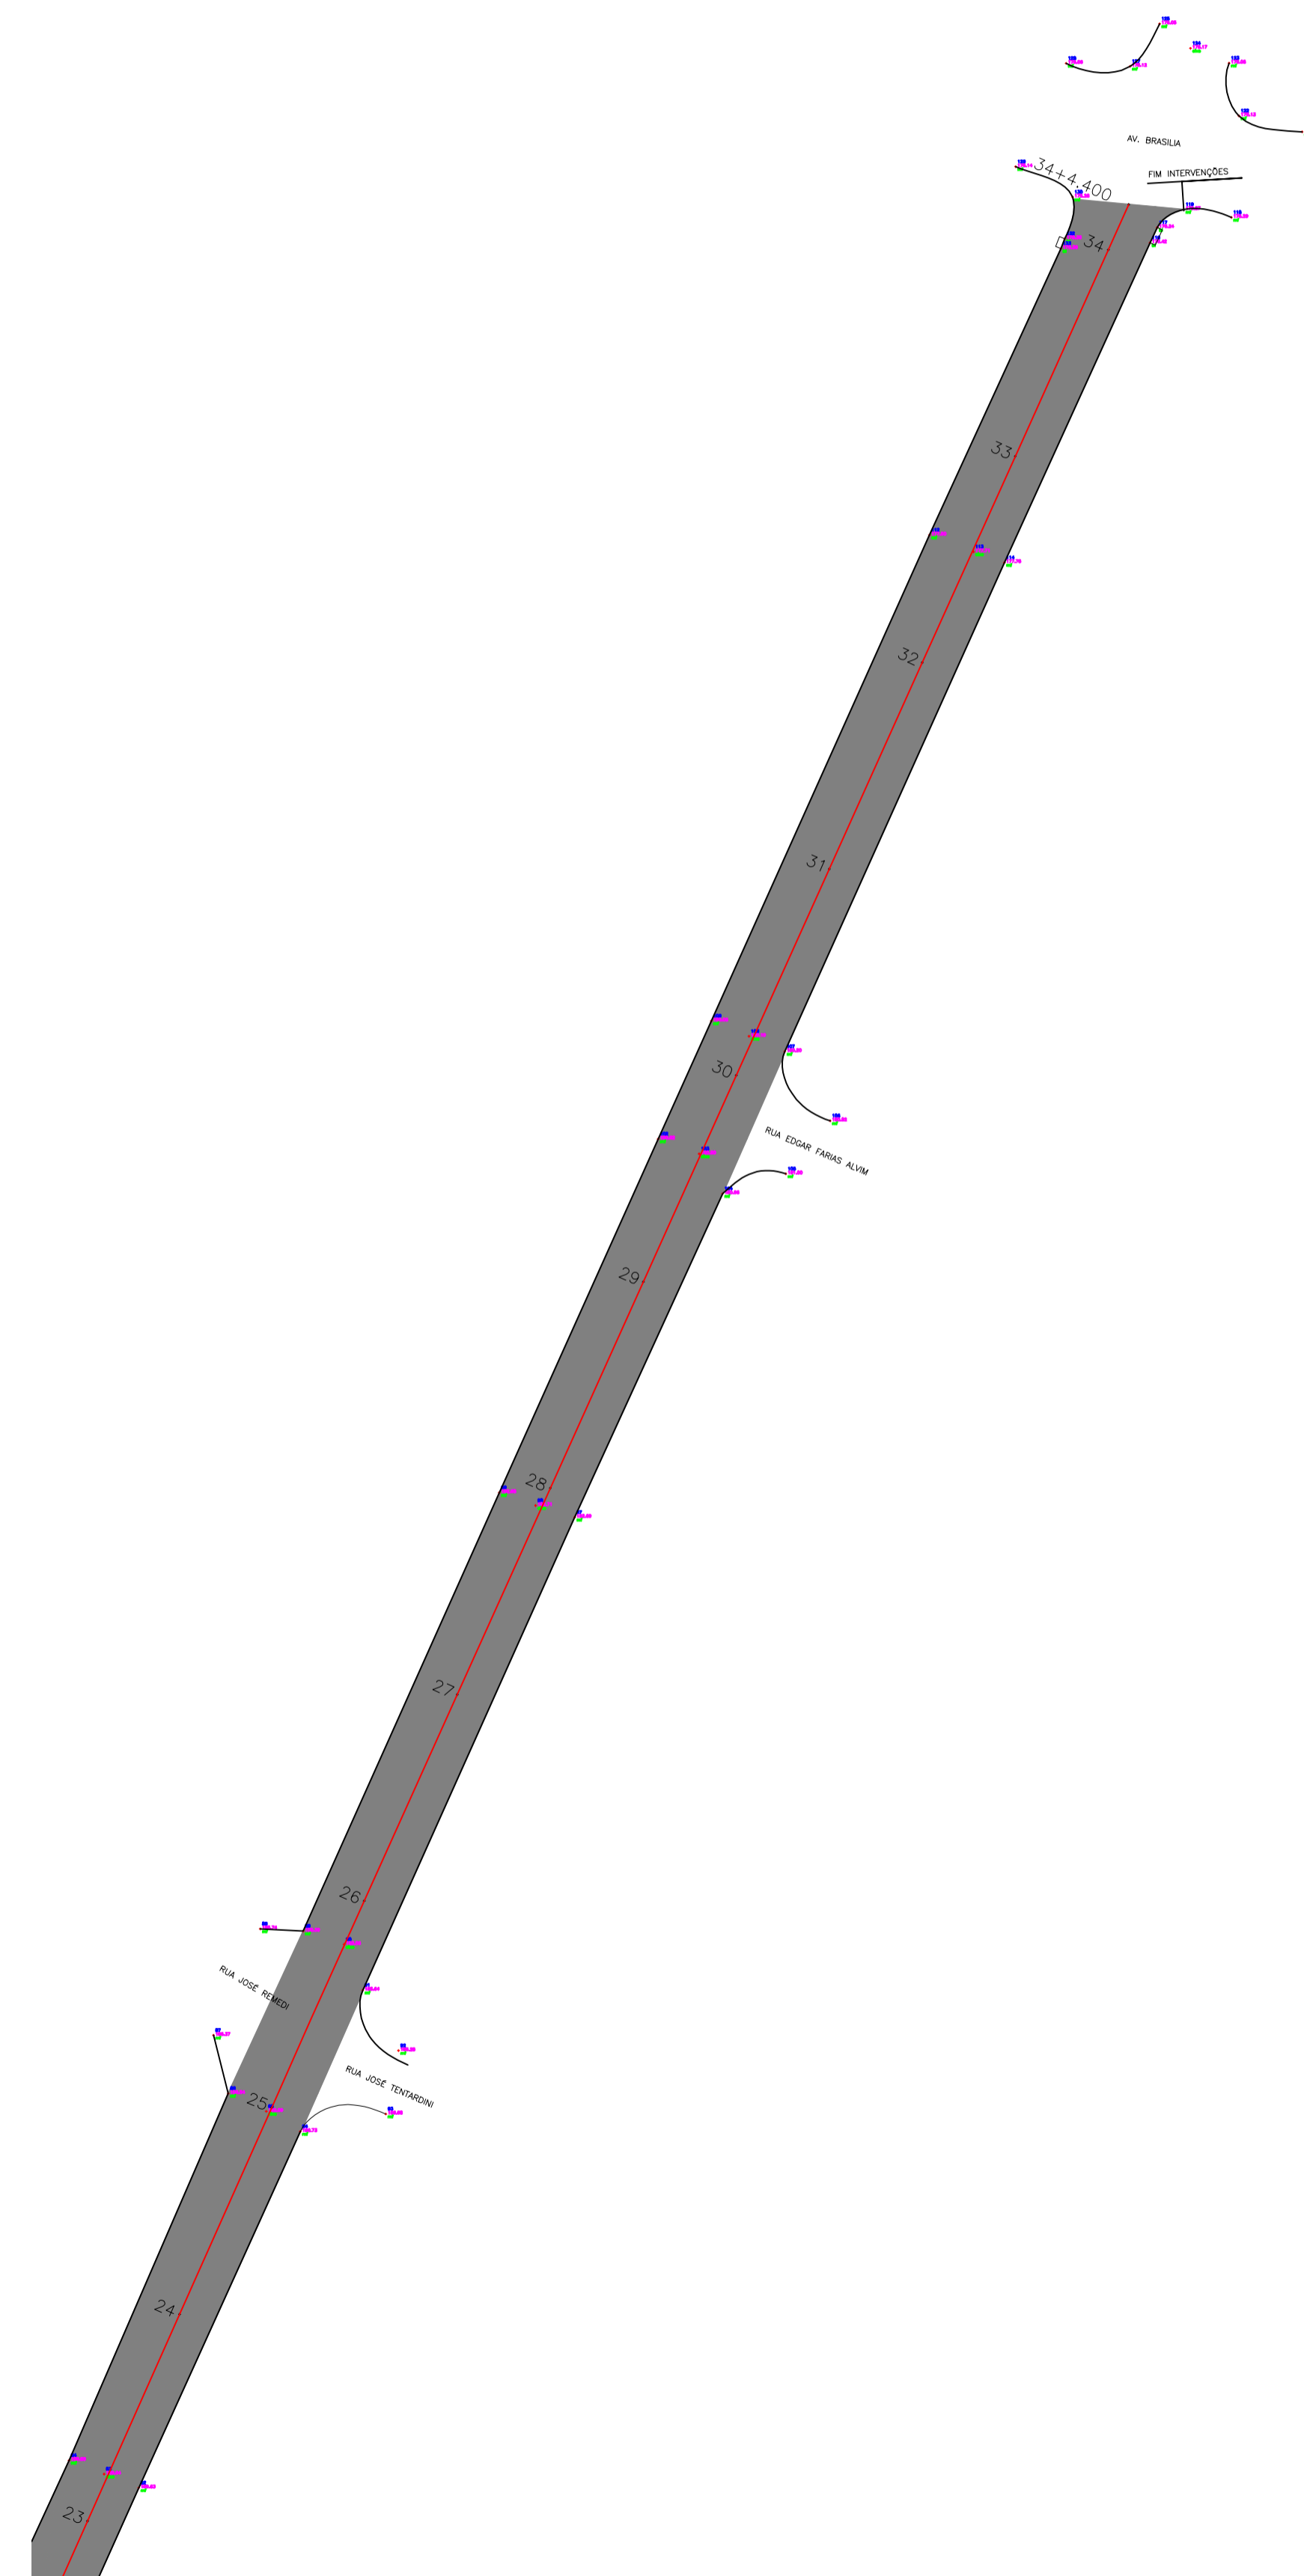

TÍTULO DO PROJETO			
Pavimentação (Microrrevestimento)			
PROPRIETÁRIO			
Prefeitura Municipal de Santana do Livramento			
CNPJ		ENDEREÇO DA OBRA	
88.124.961/0001-59		Av. Gen. Daltro Filho	
TÍTULO DA PRANCHA		DESCRIÇÃO DA ETAPA	
Planta baixa		Microrrevestimento	
RESP. TÉCNICO		CREA / ART	
Leonardo Urquhart Duarte		RS 243575 / ART 14281537	
DATA	UNIDADE	PRANCHA	ESCALA
03/03/2026	Metros	18/18	1/500

