
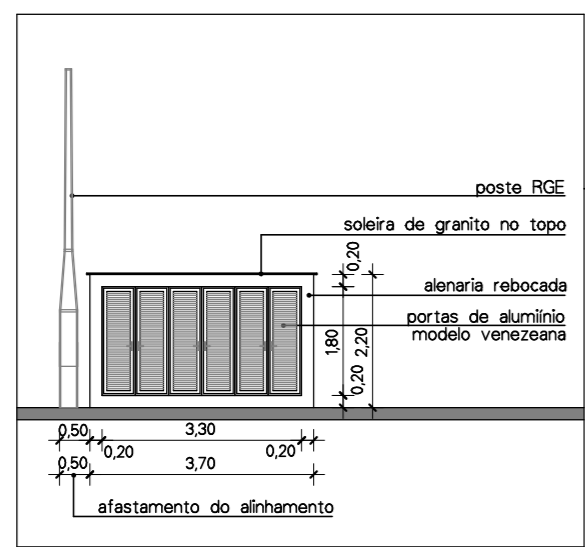


CENTRO ESPORTIVO EDUCACIONAL GUILHERME FURTADO JACQUES

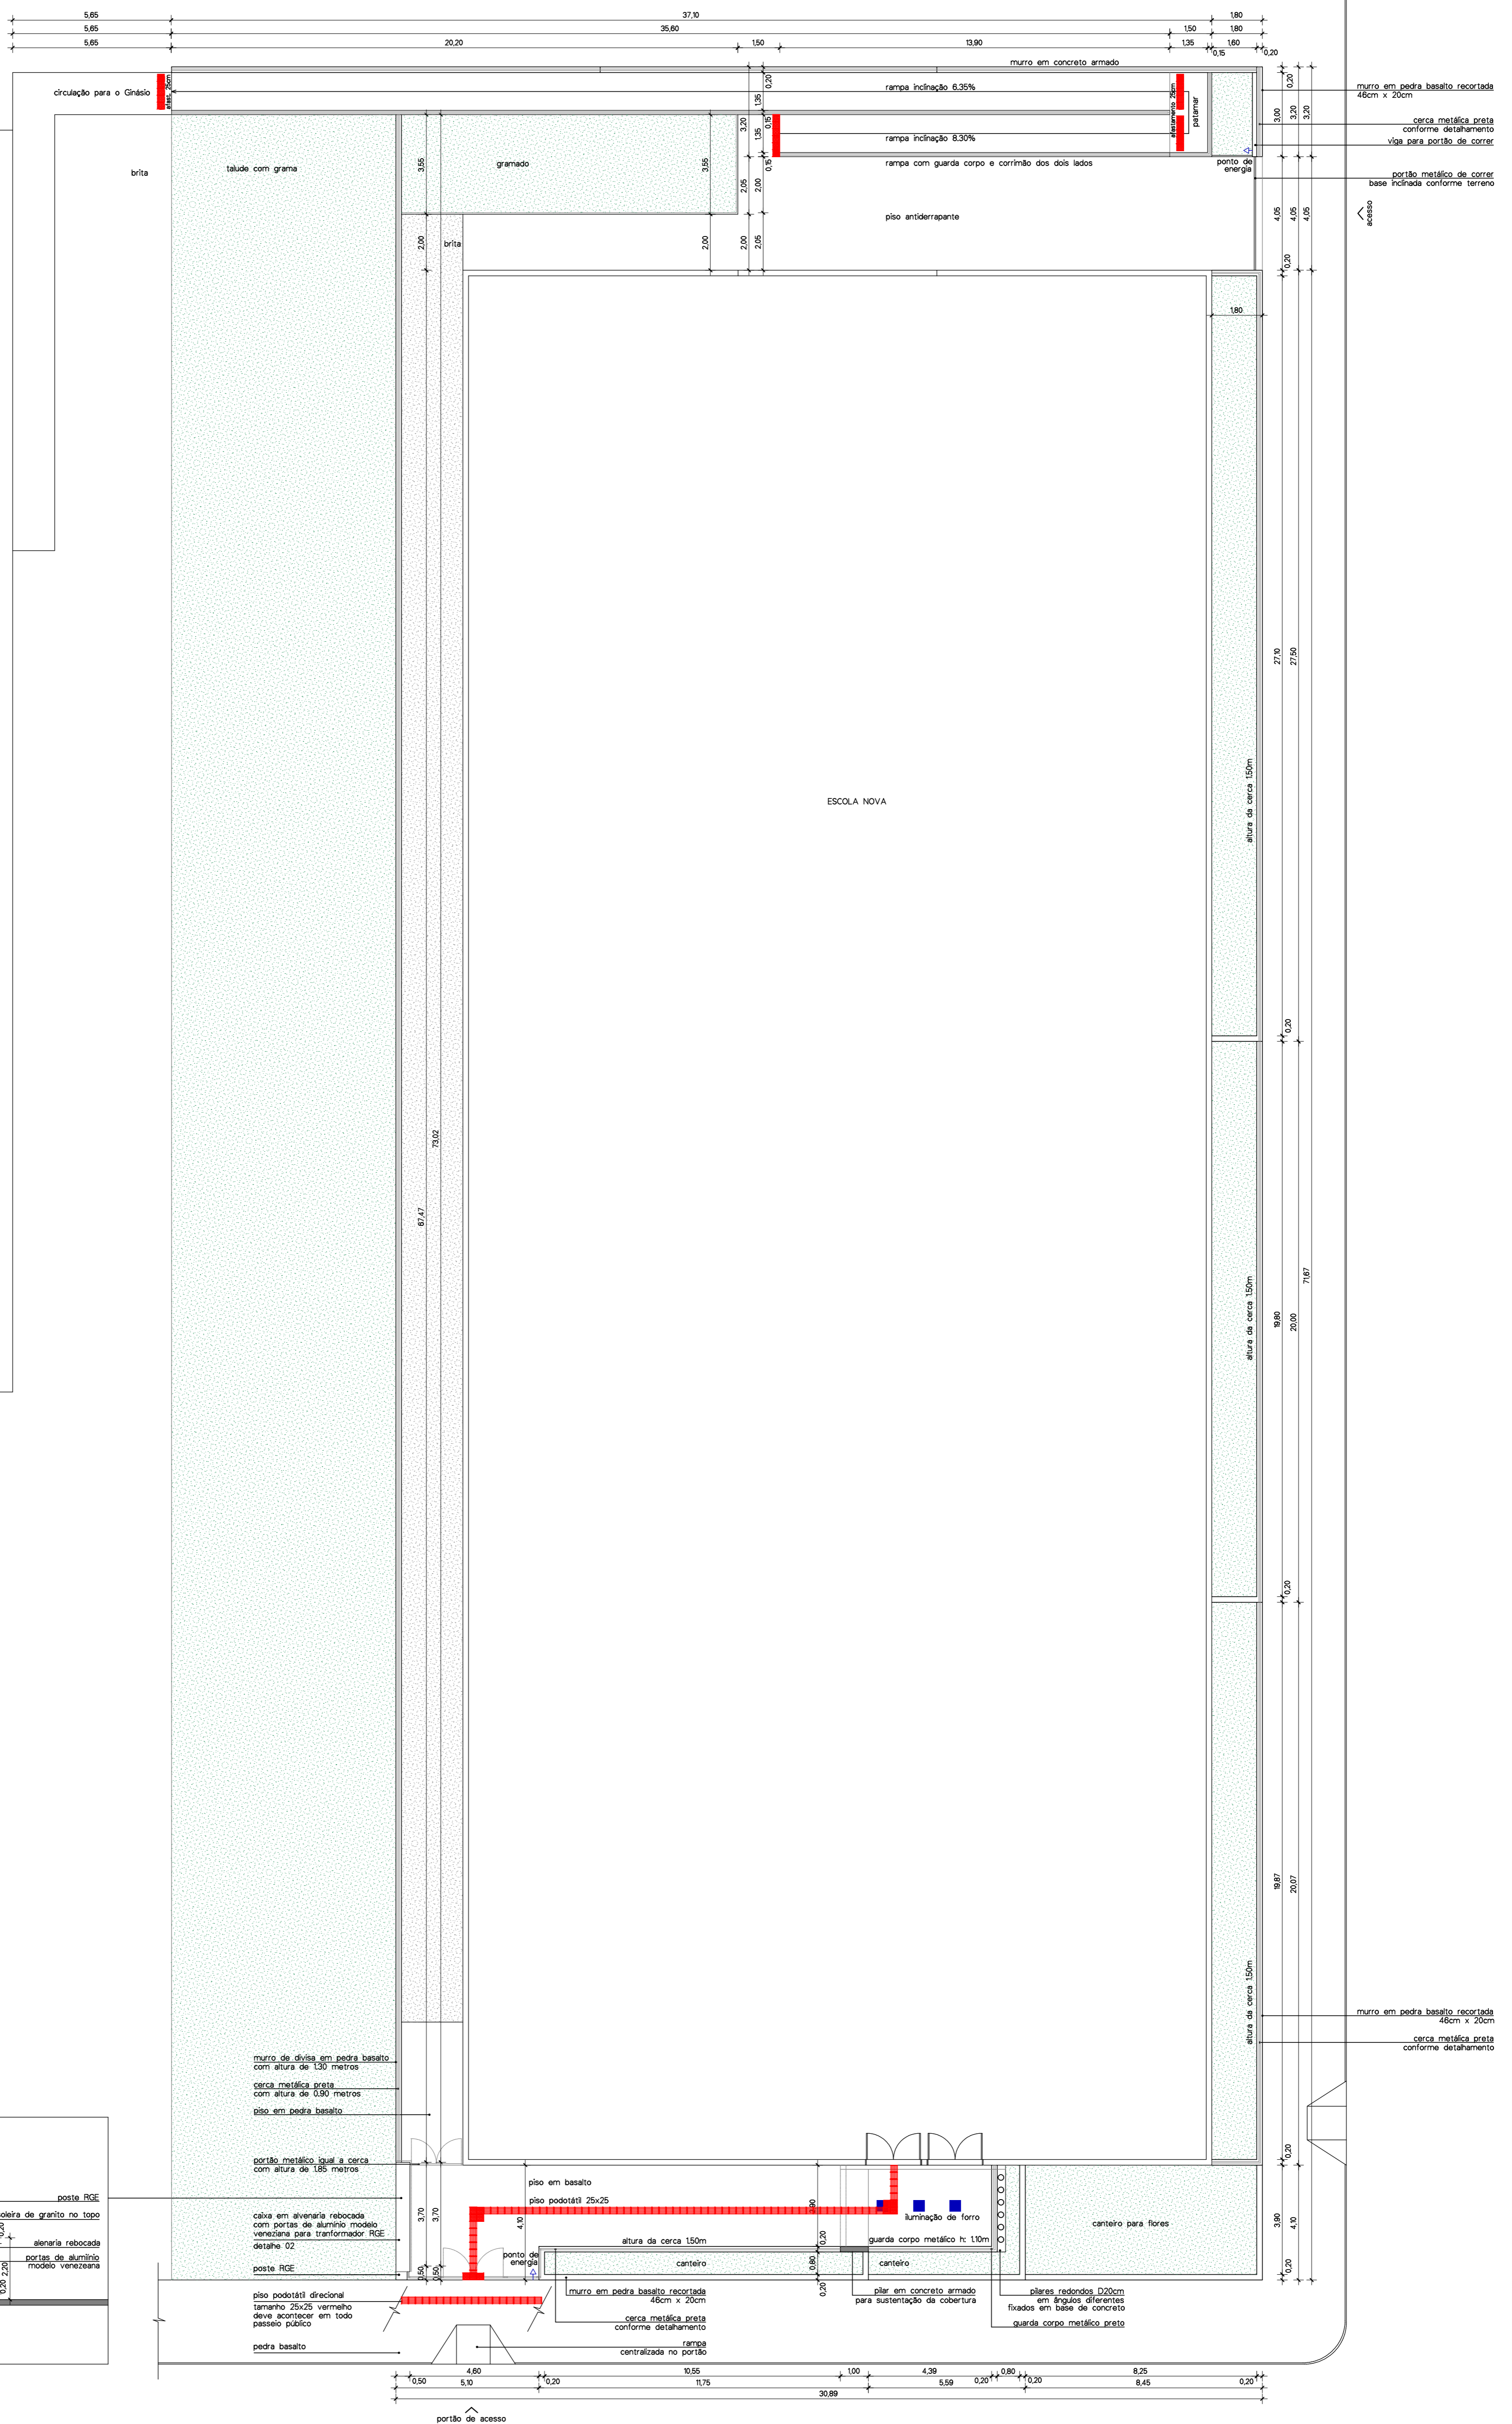

Planta Baixa
Escala 1/125

Obs: conferir medidas no local

PROJETO EXTERNO ESCOLA NOVA



OBRA	Escola M. Dr. Manoel Vieira da Fonseca	DATA	11/2025
DESCRIÇÃO DA PRANCHA	PROJETO DO ENTORNO	ESCALA	1/125
RESPONSÁVEL TÉCNICA	CAMILA GIRARDI POCAI	PRANCHA	02

11/2025
1/125
02