

**SEÇÃO TRANSVERSAL**  
ESCALA 1:400



ESTADO DO RIO GRANDE DO SUL  
**Prefeitura Municipal de São Pedro da Serra**

ADMINISTRAÇÃO: 2025-2028  
Av. Duque de Caxias, 1799, Centro - São Pedro da Serra RS  
tel.: (51) 3645-1050

**RESPONSÁVEL TÉCNICO DE PROJETO:**

Marcelo Migotto  
Engenheiro Civil - CREA RS 097139-D

**LOCAL E DATA:**

São Pedro da Serra  
Março / 2026

**PROPRIETÁRIO:**

Município de São Pedro da Serra  
Prefeito Municipal - Luiz Augusto Hartmann

**ESCALA:**

1:400

**PROJETO:**

**Pavimentação de via urbana - PVS**  
RUA JACOB KA FER SOBRINHO

**ÁREA TOTAL:**

512,00m<sup>2</sup>


**CONTEÚDO:**

Planta - Perfil Transversal

**PRANCHA:**

**TJK**



Cotas em metros

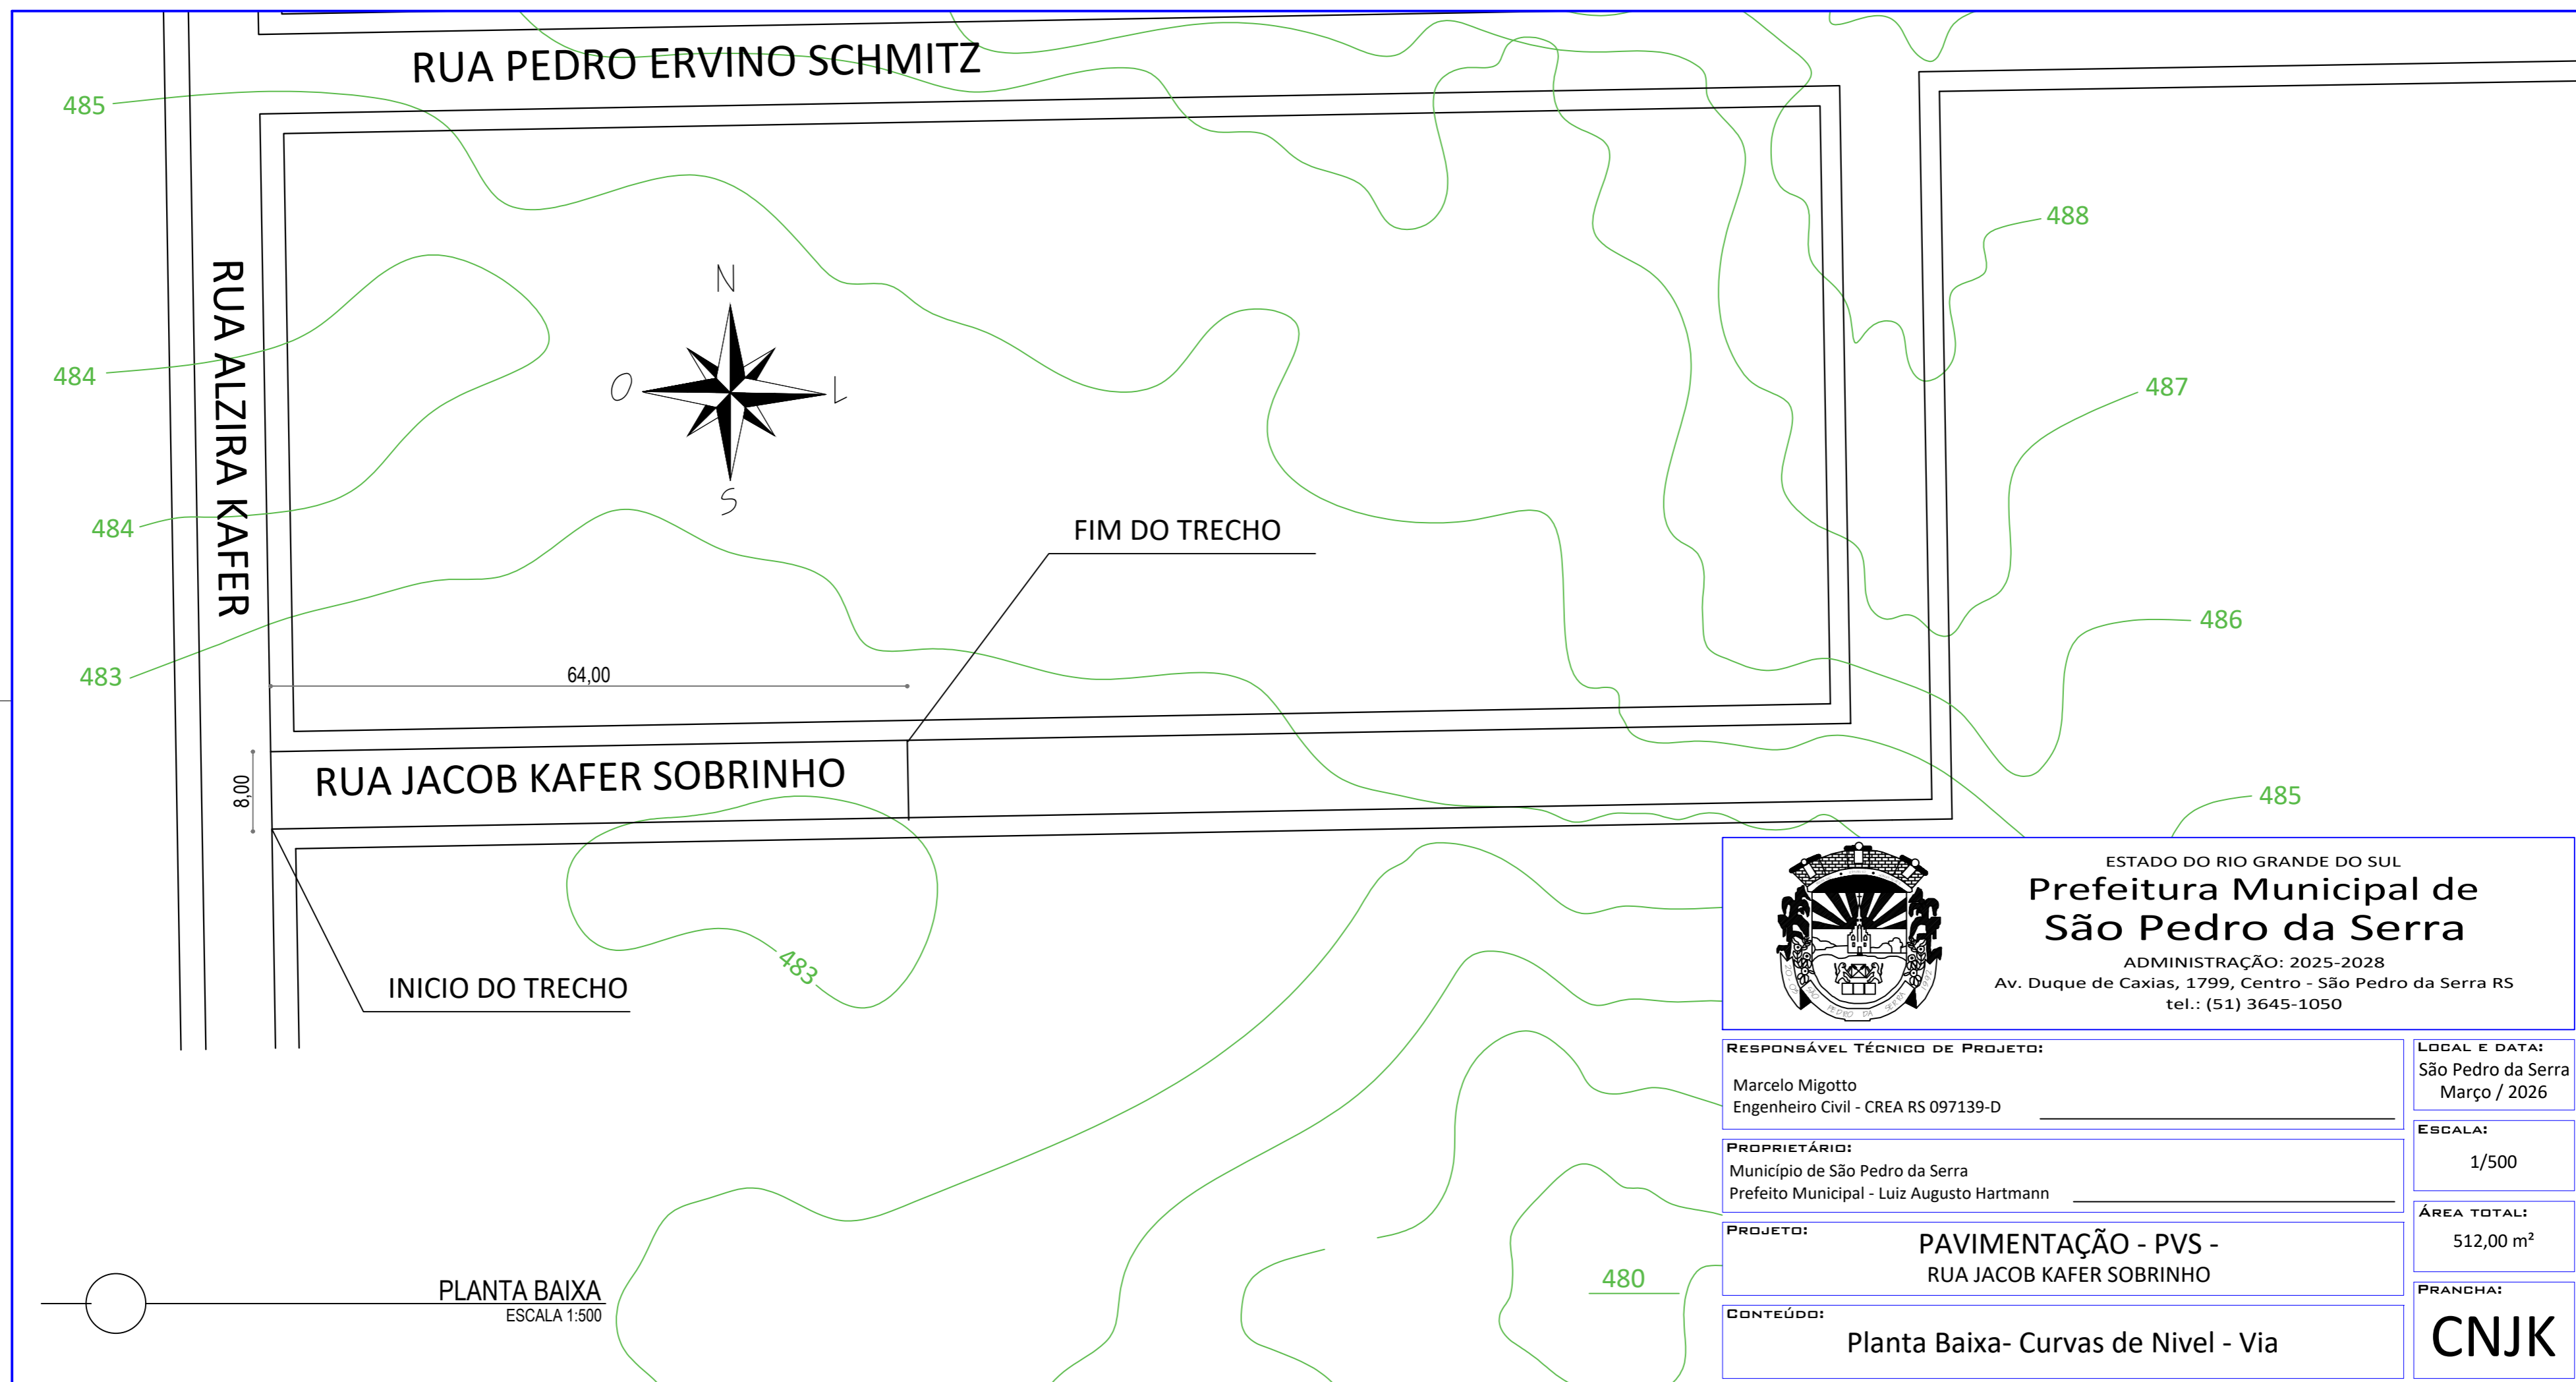


ESTADO DO RIO GRANDE DO SUL  
**Prefeitura Municipal de São Pedro da Serra**  
 ADMINISTRAÇÃO: 2025-2028  
 Av. Duque de Caxias, 1799, Centro - São Pedro da Serra RS  
 tel.: (51) 3645-1050

<b>RESPONSÁVEL TÉCNICO DE PROJETO:</b> Marcelo Migotto Engenheiro Civil - CREA RS 097139-D	<b>LOCAL E DATA:</b> São Pedro da Serra Março / 2026
<b>PROPRIETÁRIO:</b> Município de São Pedro da Serra Prefeito Municipal - Luiz Augusto Hartmann	<b>ESCALA:</b> 1/500
<b>PROJETO:</b> <b>PAVIMENTAÇÃO - PVS -</b> <b>RUA JACOB KAFFER SOBRINHO</b>	<b>ÁREA TOTAL:</b> 512,00 m <sup>2</sup>
<b>CONTEÚDO:</b> Planta Baixa- Curvas de Nivel - Via	<b>PRANCHA:</b> <b>CNJK</b>


**Detalhe PVS**  
Escala 1:5

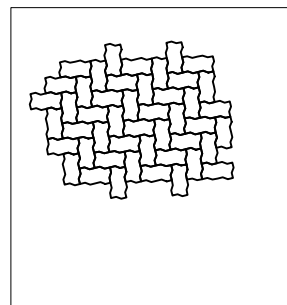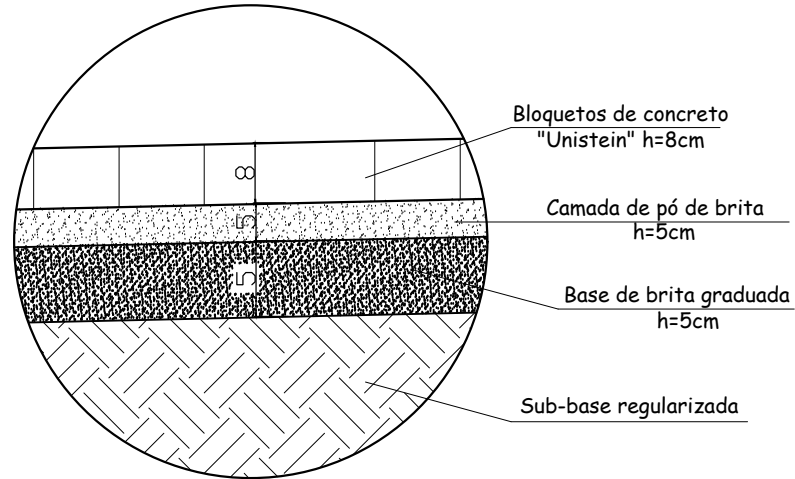

Detalhes Construtivos


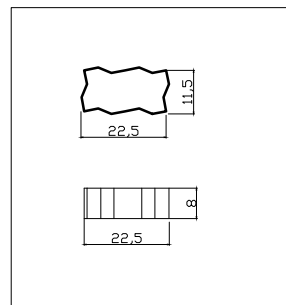


Dimensões PVS

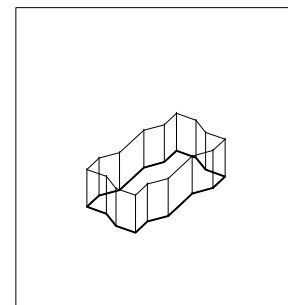


Modelo PVS - 8 cm

**Detalhe Meio-Fio**  
Escala 1:5

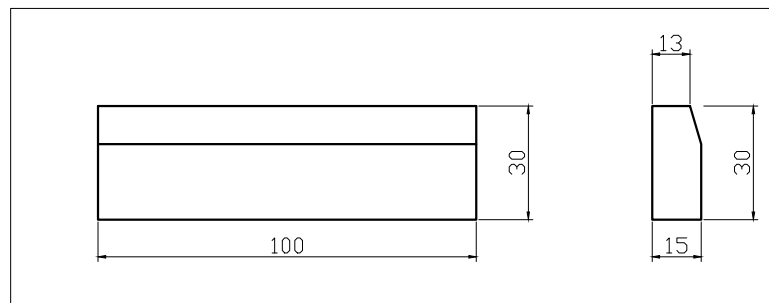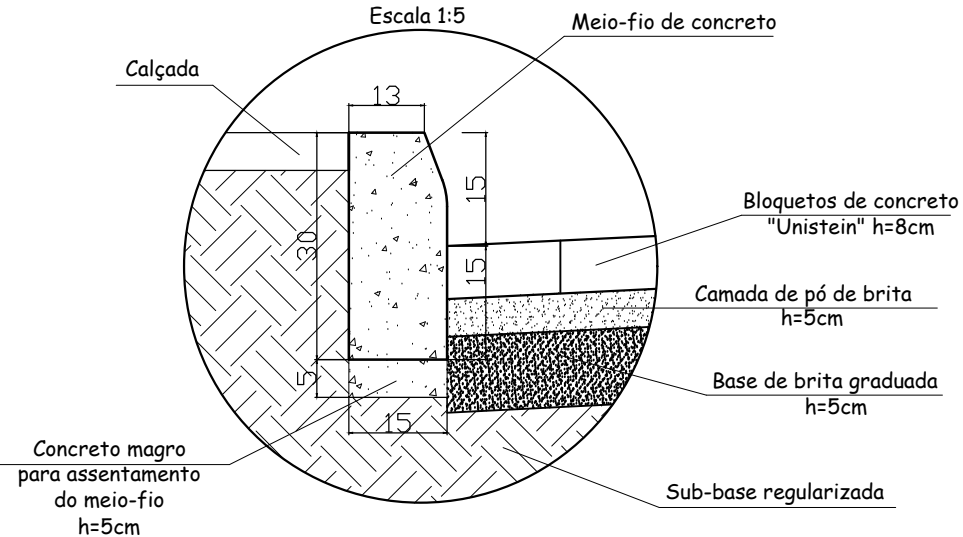

Detalhes Construtivos

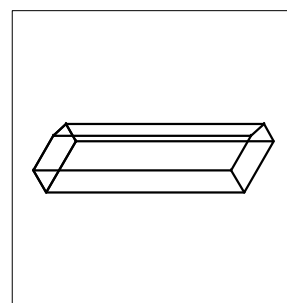

Modelo Meio-fio



ESTADO DO RIO GRANDE DO SUL  
**Prefeitura Municipal de São Pedro da Serra**  
ADMINISTRAÇÃO: 2025-2028  
Av. Duque de Caxias, 1799, Centro - São Pedro da Serra RS  
tel.: (51) 3645-1050

**RESPONSÁVEL TÉCNICO DE PROJETO:**

Marcelo Migotto  
Engenheiro Civil - CREA RS 097139-D

**LOCAL E DATA:**

São Pedro da Serra  
Março / 2026

**PROPRIETÁRIO:**

Município de São Pedro da Serra  
Prefeito Municipal - Luiz Augusto Hartmann

**ESCALA:**

indicada

**PROJETO:**

**Pavimentação de Via Urbana - PVS**  
RUA JACOB KA FER SOBRINHO

**ÁREA TOTAL:**

512,00 m<sup>2</sup>


**CONTEÚDO:**

**Detalhes Construtivos**

**PRANCHA:**

**DCjk**

# SEÇÃO TIPO - RUA JACOB KA FER SOBRINHO

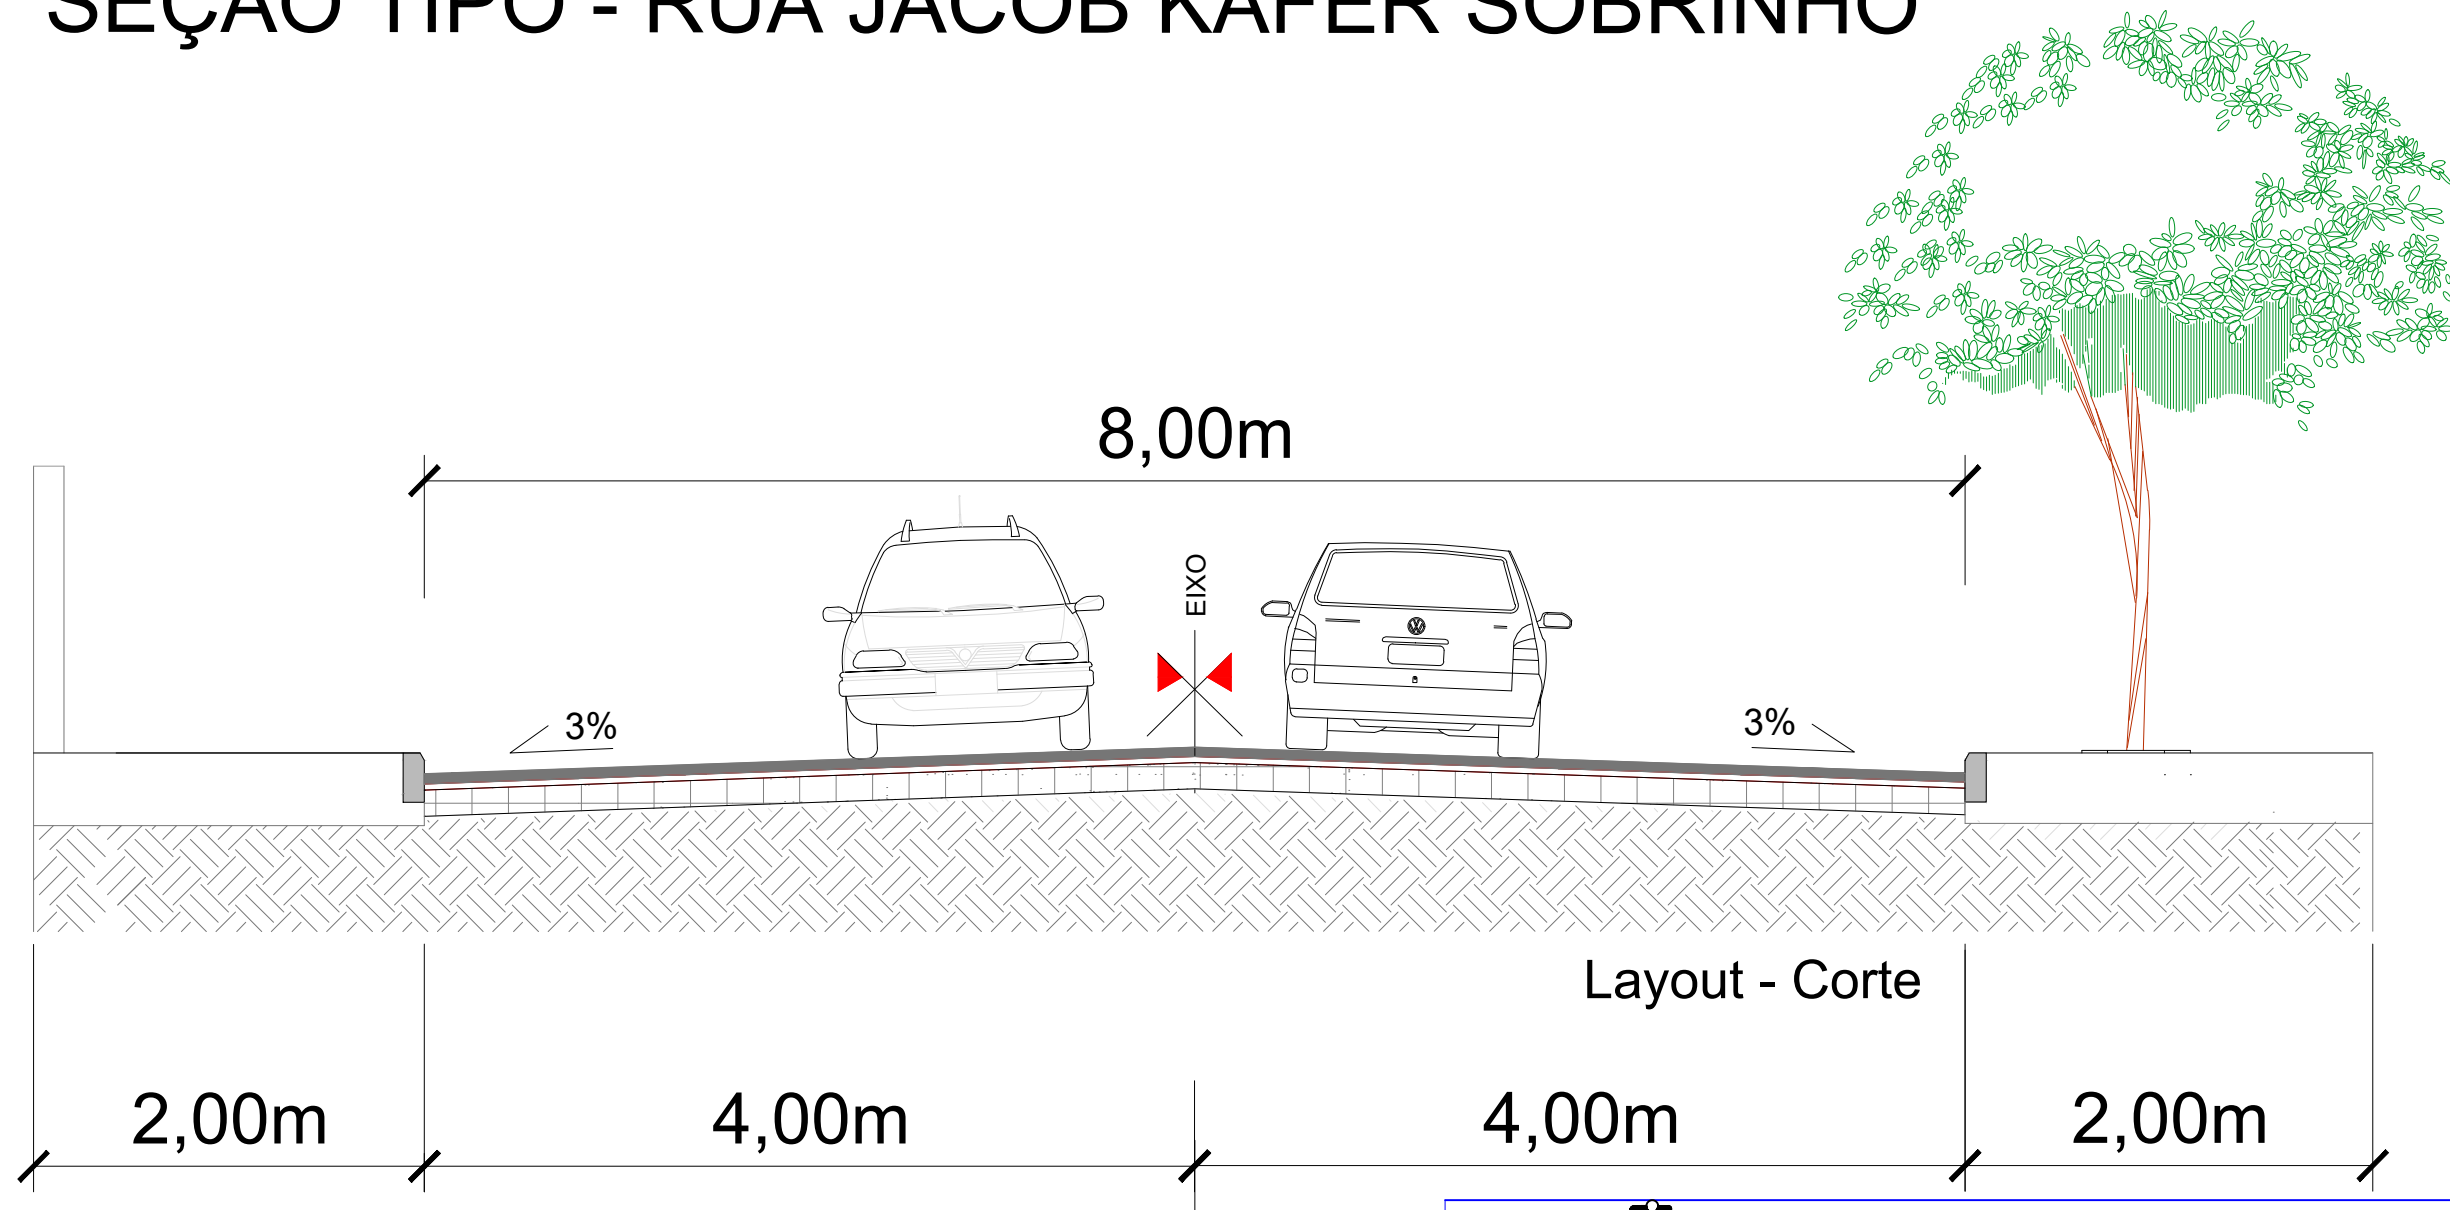

Município de  
São Pedro da Serra - RS

ADMINISTRAÇÃO: 2025-2028

Av. Duque de Caxias, 1799, Centro - São Pedro da Serra RS  
tel.: (51) 3645-1050

**RESPONSÁVEL TÉCNICO:**

Marcelo Migotto  
Engenheiro Civil - CREA RS 97.139

**PROPRIETÁRIO:**

Município de São Pedro da Serra  
Luiz Augusto Hartmann - Prefeito

**PROJETO:**

**PAVIMENTAÇÃO DE VIA URBANA - PVS**  
RUA JACOB KA FER SOBRINHO - São Pedro da Serra - RS

**CONTEÚDO:**

Planta de Corte e Detalhe Layout

**LOCAL E DATA:**

São Pedro da Serra  
Março / 2026

**ESCALA:**

sem escala

**ÁREA TOTAL:**


512,00 m<sup>2</sup>

**PRANCHA:**

**DLjk**

RUA ALZIRA KAFFER

Início Pavimentação - PVS

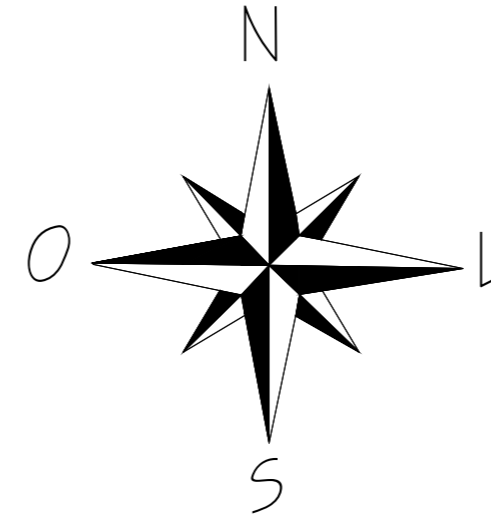

Fim Pavimentação - PVS

64,00m

00

pass. público  
meio-fio

01

8,00

02

pass. público  
meio-fio



03

03+4,00m

meio-fio  
pass. público

meio-fio  
pass. público

RUA JACOB KAFFER SOBRINHO

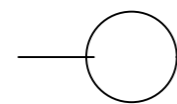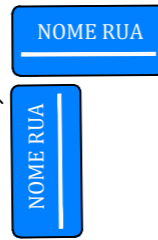

PLANTA BAIXA  
ESCALA 1:250



ESTADO DO RIO GRANDE DO SUL  
**Prefeitura Municipal de  
São Pedro da Serra**

ADMINISTRAÇÃO: 2025-2028  
Av. Duque de Caxias, 1799, Centro - São Pedro da Serra RS  
tel.: (51) 3645-1050

RESPONSÁVEL TÉCNICO DE PROJETO:

Marcelo Migotto  
Engenheiro Civil - CREA RS 097139-D

LOCAL E DATA:  
São Pedro da Serra  
Março / 2026

PROPRIETÁRIO:

Município de São Pedro da Serra  
Prefeito Municipal - Luiz Augusto Hartmann

ESCALA:  
1/250

PROJETO:



PAVIMENTAÇÃO - PVS -  
RUA JACOB KAFFER SOBRINHO




ÁREA TOTAL:  
512,00 m<sup>2</sup>

CONTEÚDO:

Planta Baixa- Pavimentação PVS



PRANCHA:  
**PVJC**

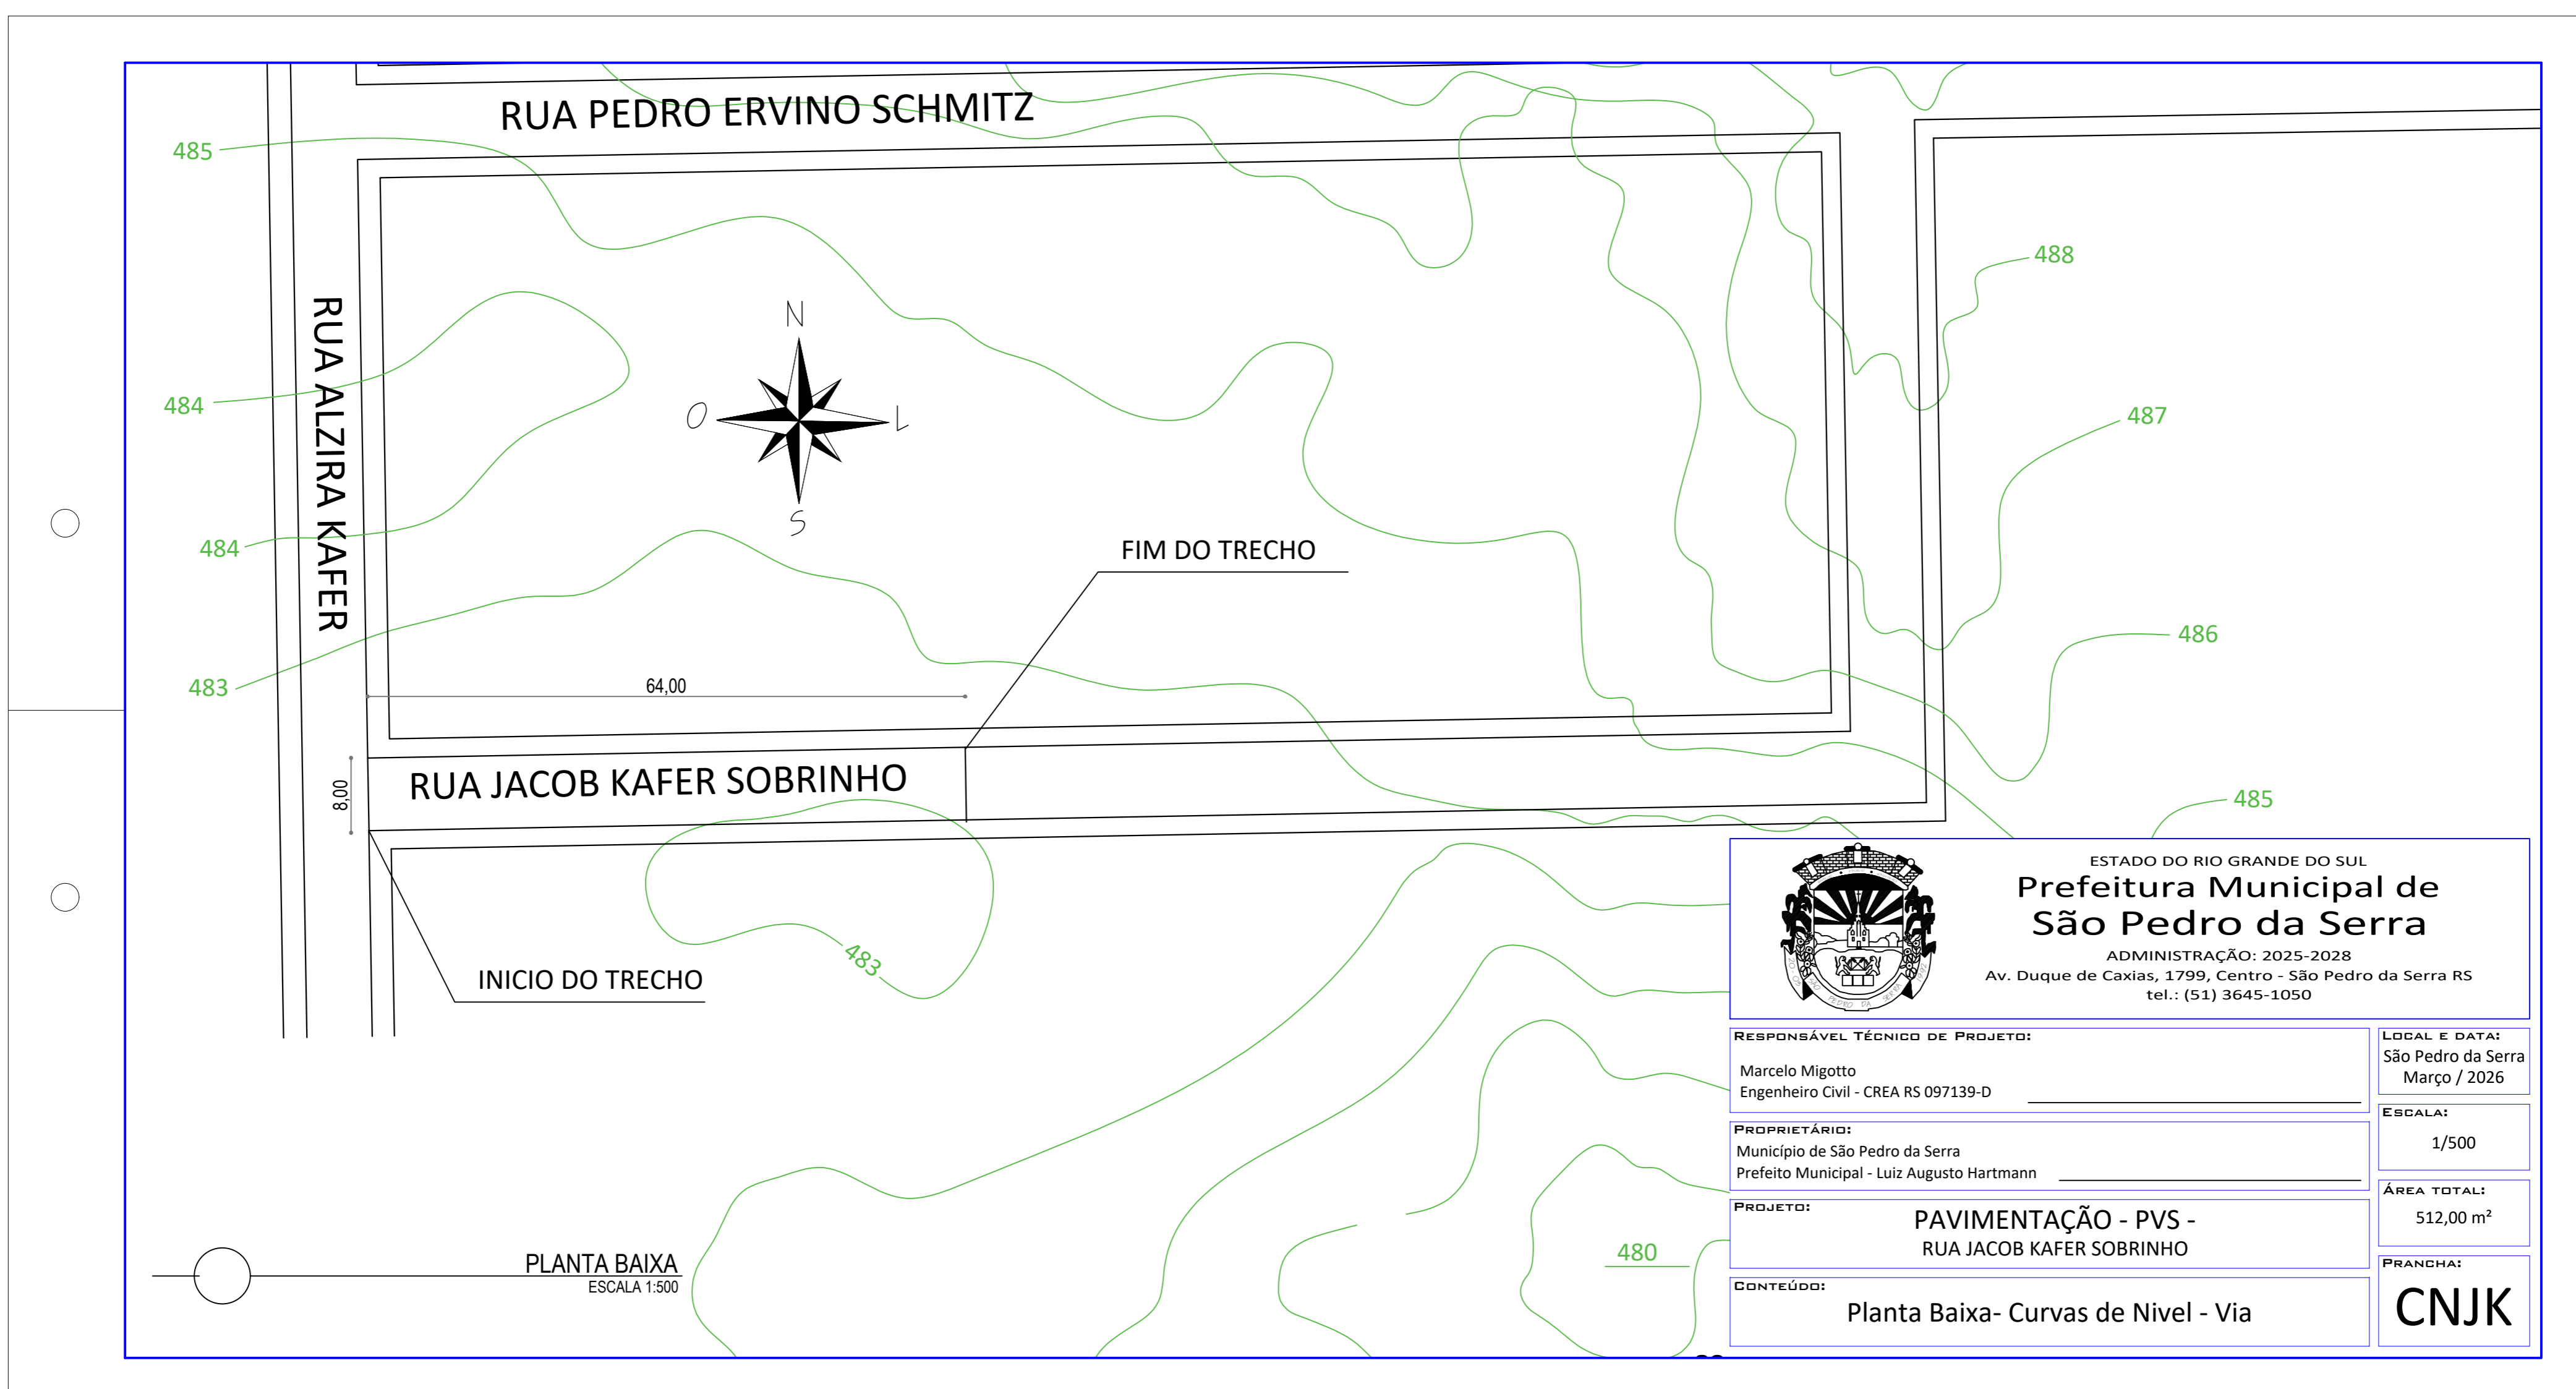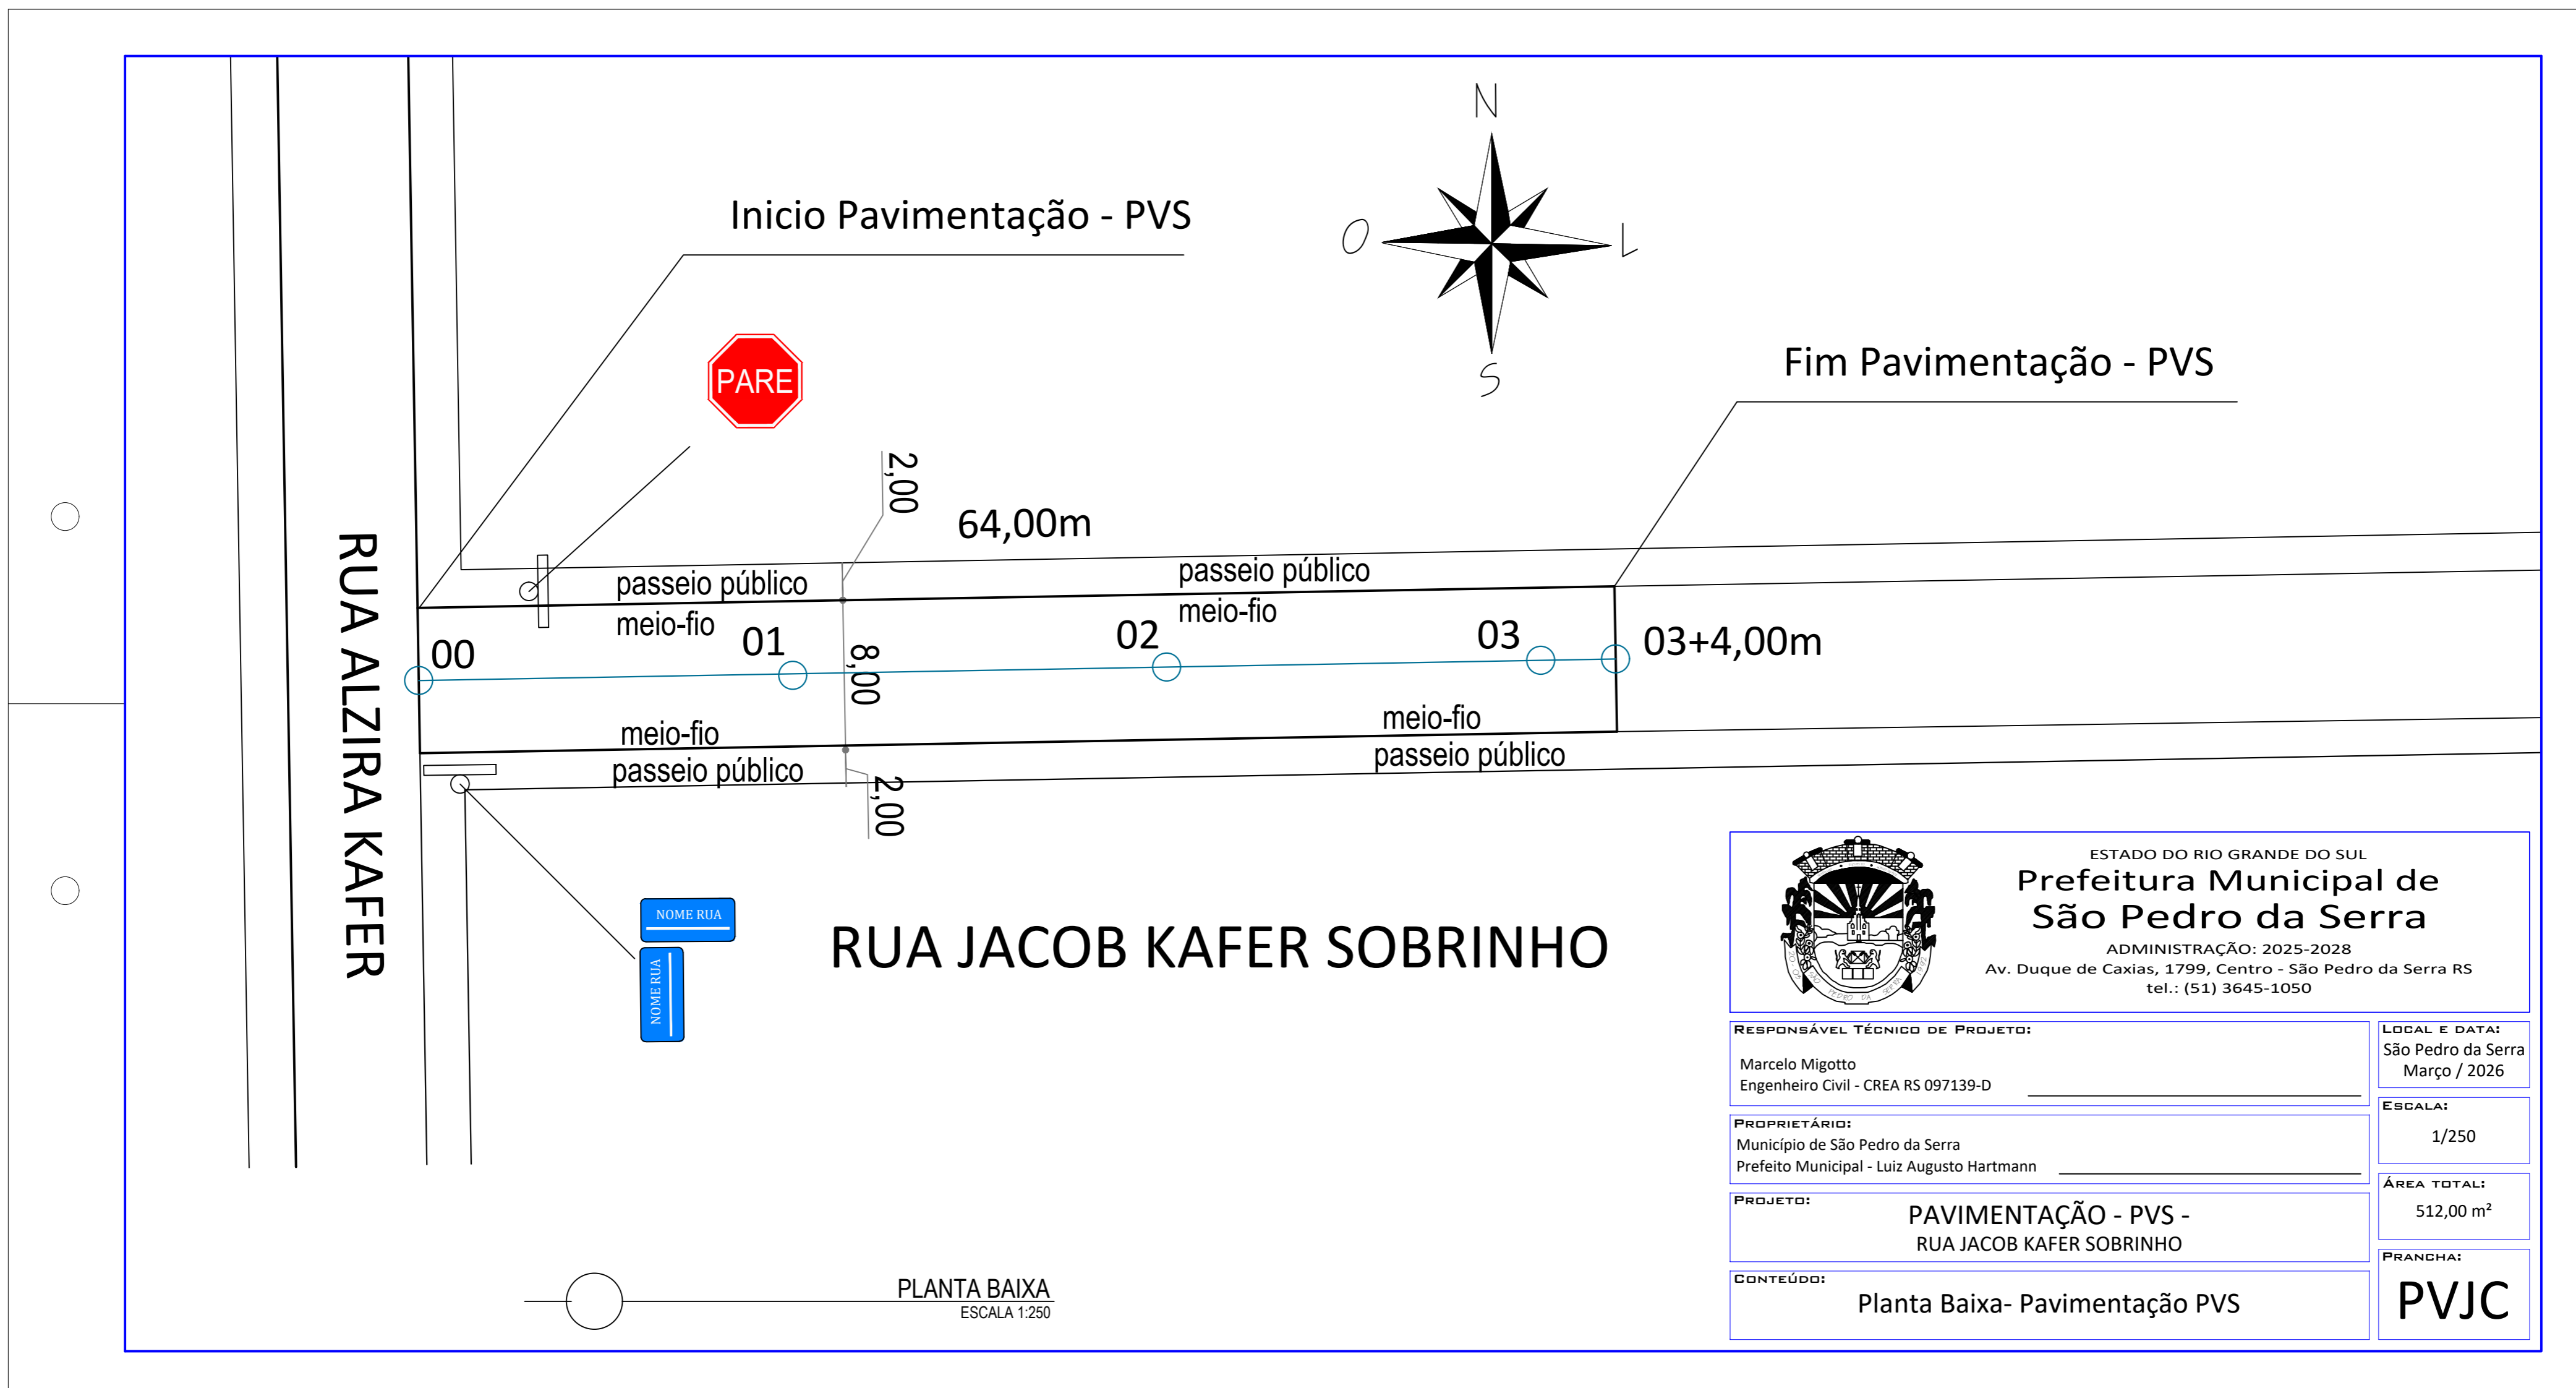

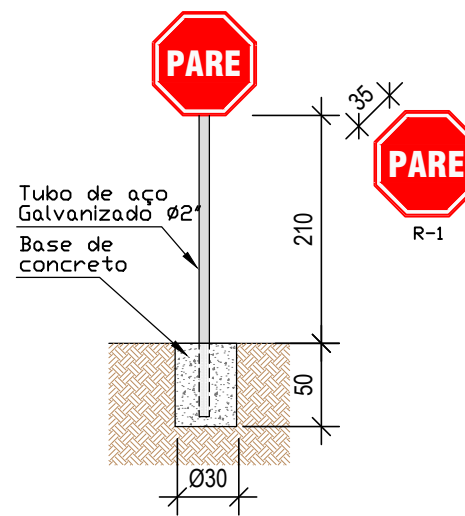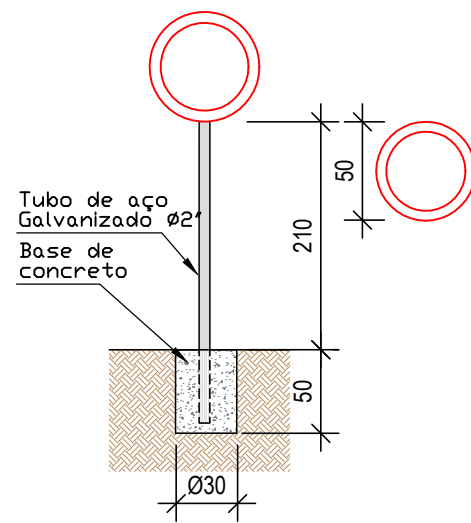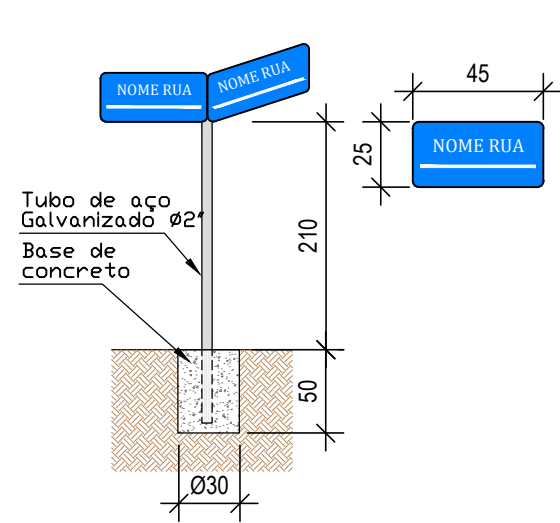


## SINALIZAÇÃO HORIZONTAL

DETALHE DE LINHA CONTÍNUA

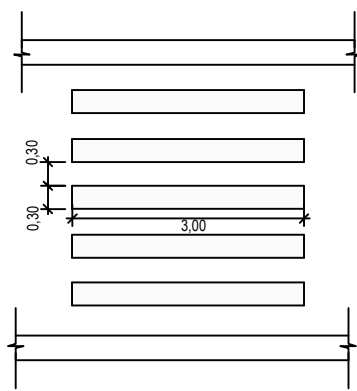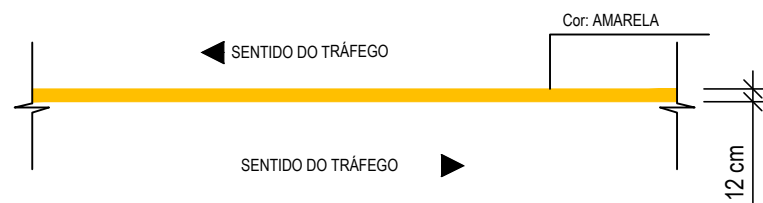

DETALHE DE FAIXA DE PEDESTRES

## RAMPAS DE ACESSIBILIDADE

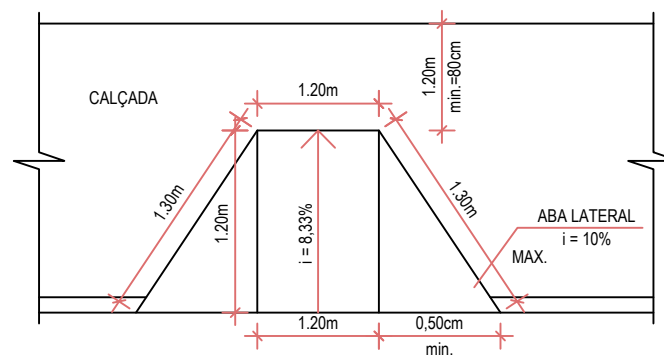

## Município de São Pedro da Serra - RS

ADMINISTRAÇÃO: 2025-2028

Av. Duque de Caxias, 1799, Centro - São Pedro da Serra RS  
tel.: (51) 3645-1050

**RESPONSÁVEL TÉCNICO:**

Marcelo Migotto  
Engenheiro Civil - CREA RS 97.139 - D

**LOCAL E DATA:**

São Pedro da Serra  
Março / 2026

**PROPRIETÁRIO:**

Município de São Pedro da Serra  
Luiz Augusto Hartmann - Prefeito

**ESCALA:**

sem escala

**PROJETO:**

RUA JACOB KAHER SOBRINHO- 2026  
São Pedro da Serra - RS

**ÁREA:**

512,00 m<sup>2</sup>

**CONTEÚDO:**

Detalhes - Via Urbana

**PRANCHA:**

JKSd