


01 Situação e Localização
Escala: 1/500

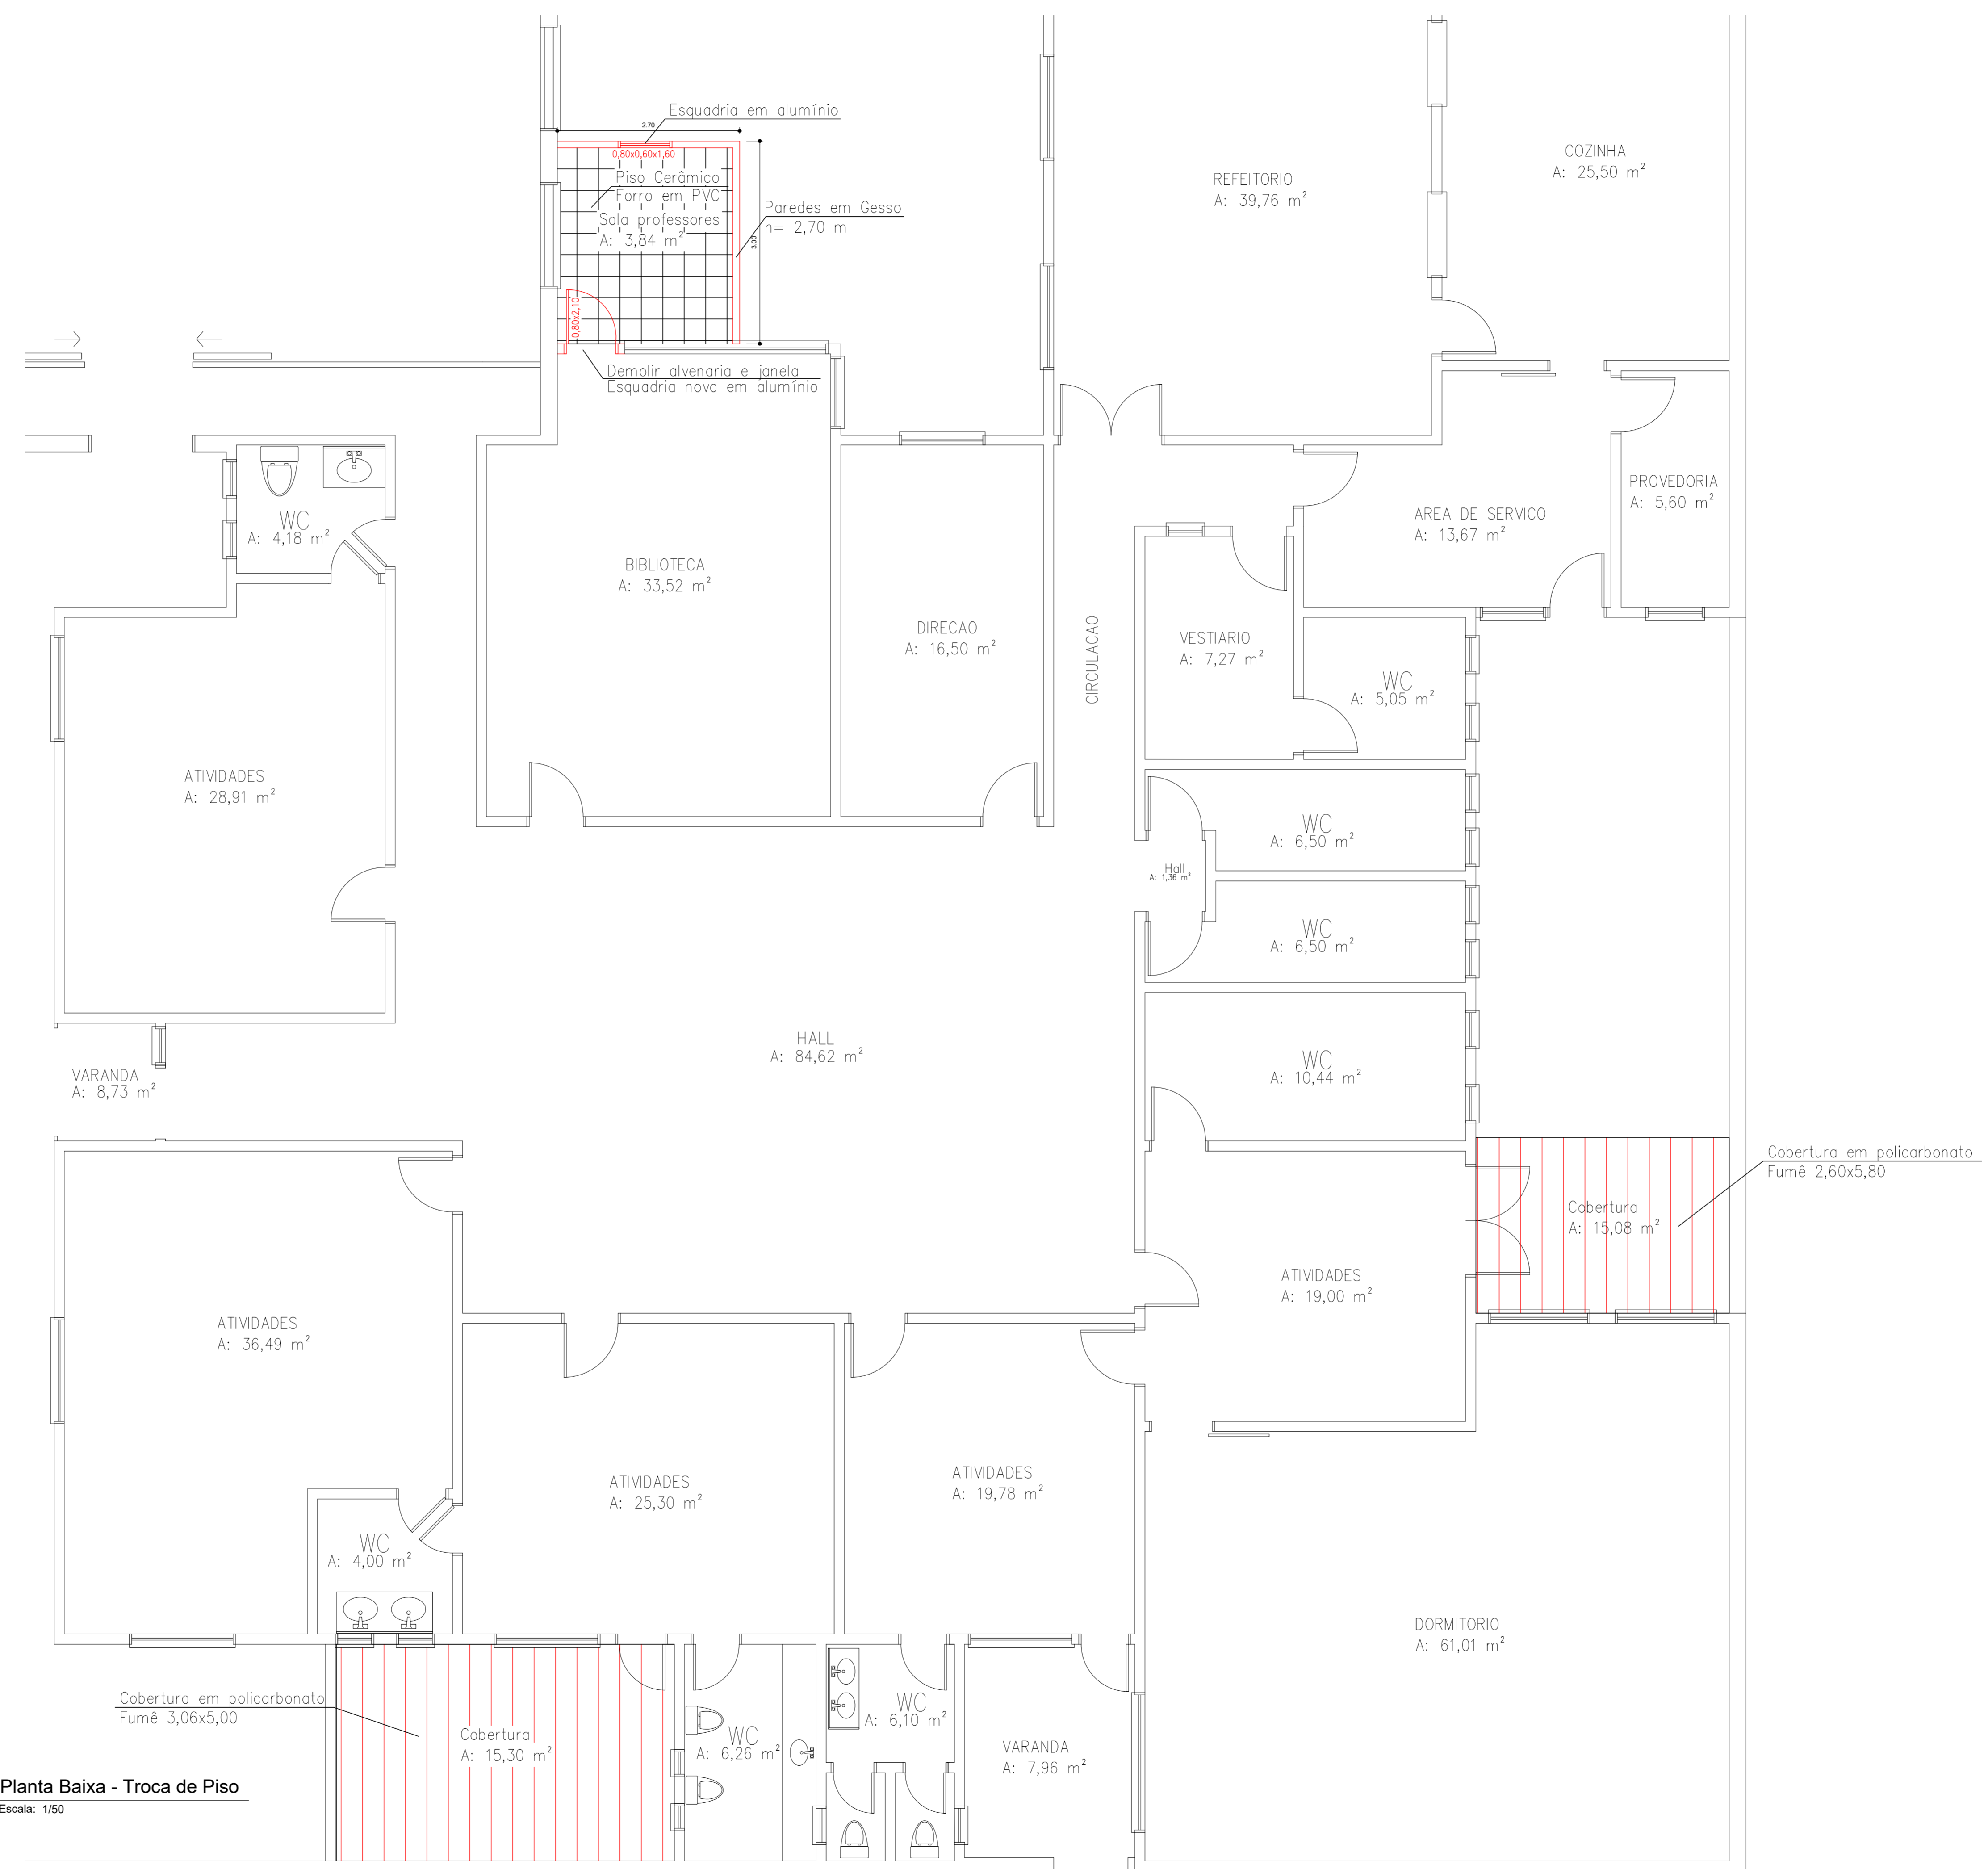

02 Planta Baixa - Troca de Piso
Escala: 1/50

PREFEITURA MUNICIPAL DE SÃO MARCOS
NÚCLEO DE ENGENHARIA

Eng. Anítria Gabriela Pessin Marcon Engenheira Civil - CreaRS 114.673
Eng. Pablo Candido Corrêa Engenheiro Civil - CreaRS 219.898
Arq. Ramona Romão Arquiteta e Urbanista - CAU 442.300-5
Eng. Rodrigo Castilhos Giotti Engenheiro Civil - CreaRS 226.963

RESPONSÁVEL TÉCNICO PROJETISTA:
PABLO CANDIDO CORRÊA

OBRA:
PPCI - CRECHE MUNICIPAL AMOR PERFEITO

PROPRIETÁRIO:
MUNICÍPIO DE SÃO MARCOS

LOCALIZAÇÃO:
RUA LUIZ NICOLETTI, 377

DISTRITO: 01 ZONA: 03 QUADRA: 033 LOTE: 374 TIG.: FAX:

PROJETOS:
SITUAÇÃO E LOCALIZAÇÃO E TROCA DE PISO

ESCALAS:	DESENIADO:	DATA:	ÁREA A REFORMAR:	ÁREA CONSTRUIDA:	FONTE:
INDICADAS	PABLO	27/04/2026	34,22 m²	868,67 m²	01/01

ASSINATURA RESPONSÁVEL TÉCNICO: ASSINATURA DO PROPRIETÁRIO: