


PLANTA BAIXA - EDIFICAÇÃO EXISTENTE
 Escala 1/50
 ÁREA TOTAL: 234,93m²
 ÁREA SEM ABRIGO E SEM DEPOSITO DE LIXO: 196,18m²

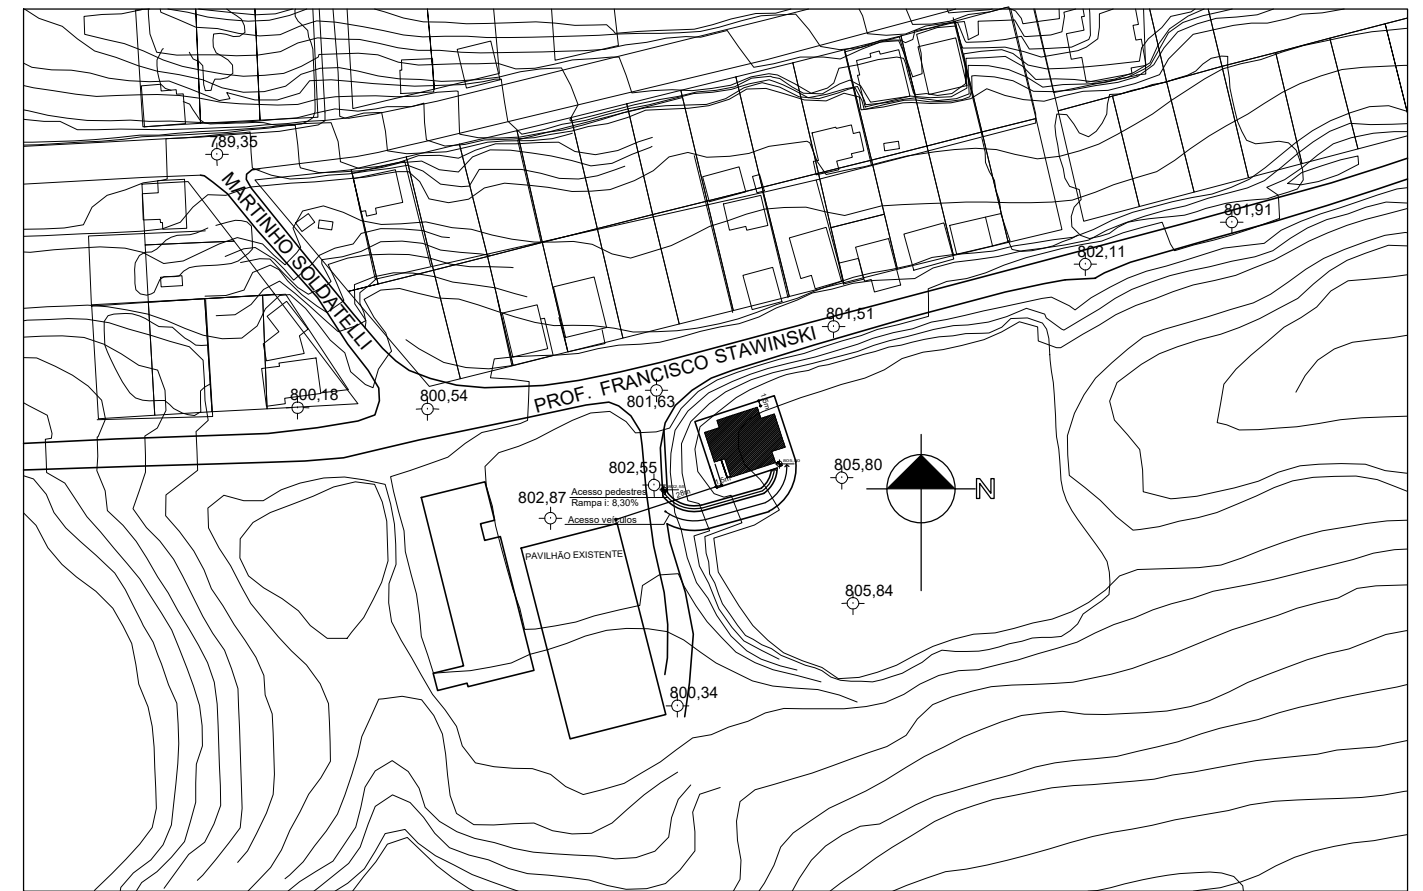

PLANTA DE SITUAÇÃO/LOCALIZAÇÃO
 Escala 1/1000

 PREFEITURA MUNICIPAL DE SÃO MARCOS NÚCLEO DE ENGENHARIA					
RESPONSÁVEL TÉCNICO PROJETISTA:					
ANÍDRIA GABRIELA PECCIN MARCON					
OBRA:					
REFORMA E CONSTRUÇÃO DE ESCADARIA EXTERNA NA ESF ENEO JOSÉ DONCATTO					
PROPRIETÁRIO:					
PREFEITURA MUNICIPAL DE SÃO MARCOS					
LOCALIZAÇÃO:					
RUA PROFESSOR FRANCISCO STAWINSKI, N.º 420 BAIRRO FRANCISCO DONCATTO					
DISTRITO:	ZONA:	QUADRA:	LOTÉ:	T.D.:	I.A.:
01	01	061	0444		
PROJETOS:					
PLANTA DE LOCALIZAÇÃO - EDIFICAÇÃO EXISTENTE PLANTA BAIXA - EDIFICAÇÃO EXISTENTE					
ESCALAS:	DESENHO:	DATA:	ÁREA:	VERSÃO:	PRANCHA:
INDICADAS		04/05/2026	1 unidade	01	02/09
ASSINATURA RESPONSÁVEL TÉCNICO:			ASSINATURA DO PROPRIETÁRIO:		
ANÍDRIA GABRIELA P. MARCON Engenheira Civil - CREA/RN 174.673			VOLMIR NAZARENO RECH PREFEITO MUNICIPAL		