



Estado do Rio Grande do Sul

PREFEITURA MUNICIPAL DE SÃO JERÔNIMO

Secretaria Municipal de Planejamento, Desenvolvimento Econômico e Mobilidade

PROJETO DE PAVIMENTAÇÃO

LOCAL: AV. MAURÍCIO CARDOSO – TRECHO 02


TRECHO: ENTRE O INÍCIO DO CALÇAMENTO (38M ANTES DA RUA ULISSES JOÃO RADA) E A FAIXA DE DOMÍNIO DA RS-401

ÁREA: **Capeamento:** (Est. 0+000 a 0+960 = $960 \times 7,60 = 7.296,00\text{m}^2$) + (Est. 0+960 a 1+437 = $477 \times 12,40 = 5.914,80\text{m}^2$) = $13.210,80\text{m}^2 + 312,17\text{m}^2$ (Bocas) = **13.522,97m²**


Reperfilagem: $13.522,97 - (202 \times 12,40 + 11,94\text{m}^2 \text{ (Bocas)}) = \mathbf{11.006,23\text{m}^2}$

Pav. Novo: Est. (0+000 a 0+684 = $684\text{m} \times 7,20 = 4.924,80\text{m}^2 + 376,16\text{m}^2$ (Bocas) = **5.300,96m²**

ÁREA TOTAL: 18.823,93m²

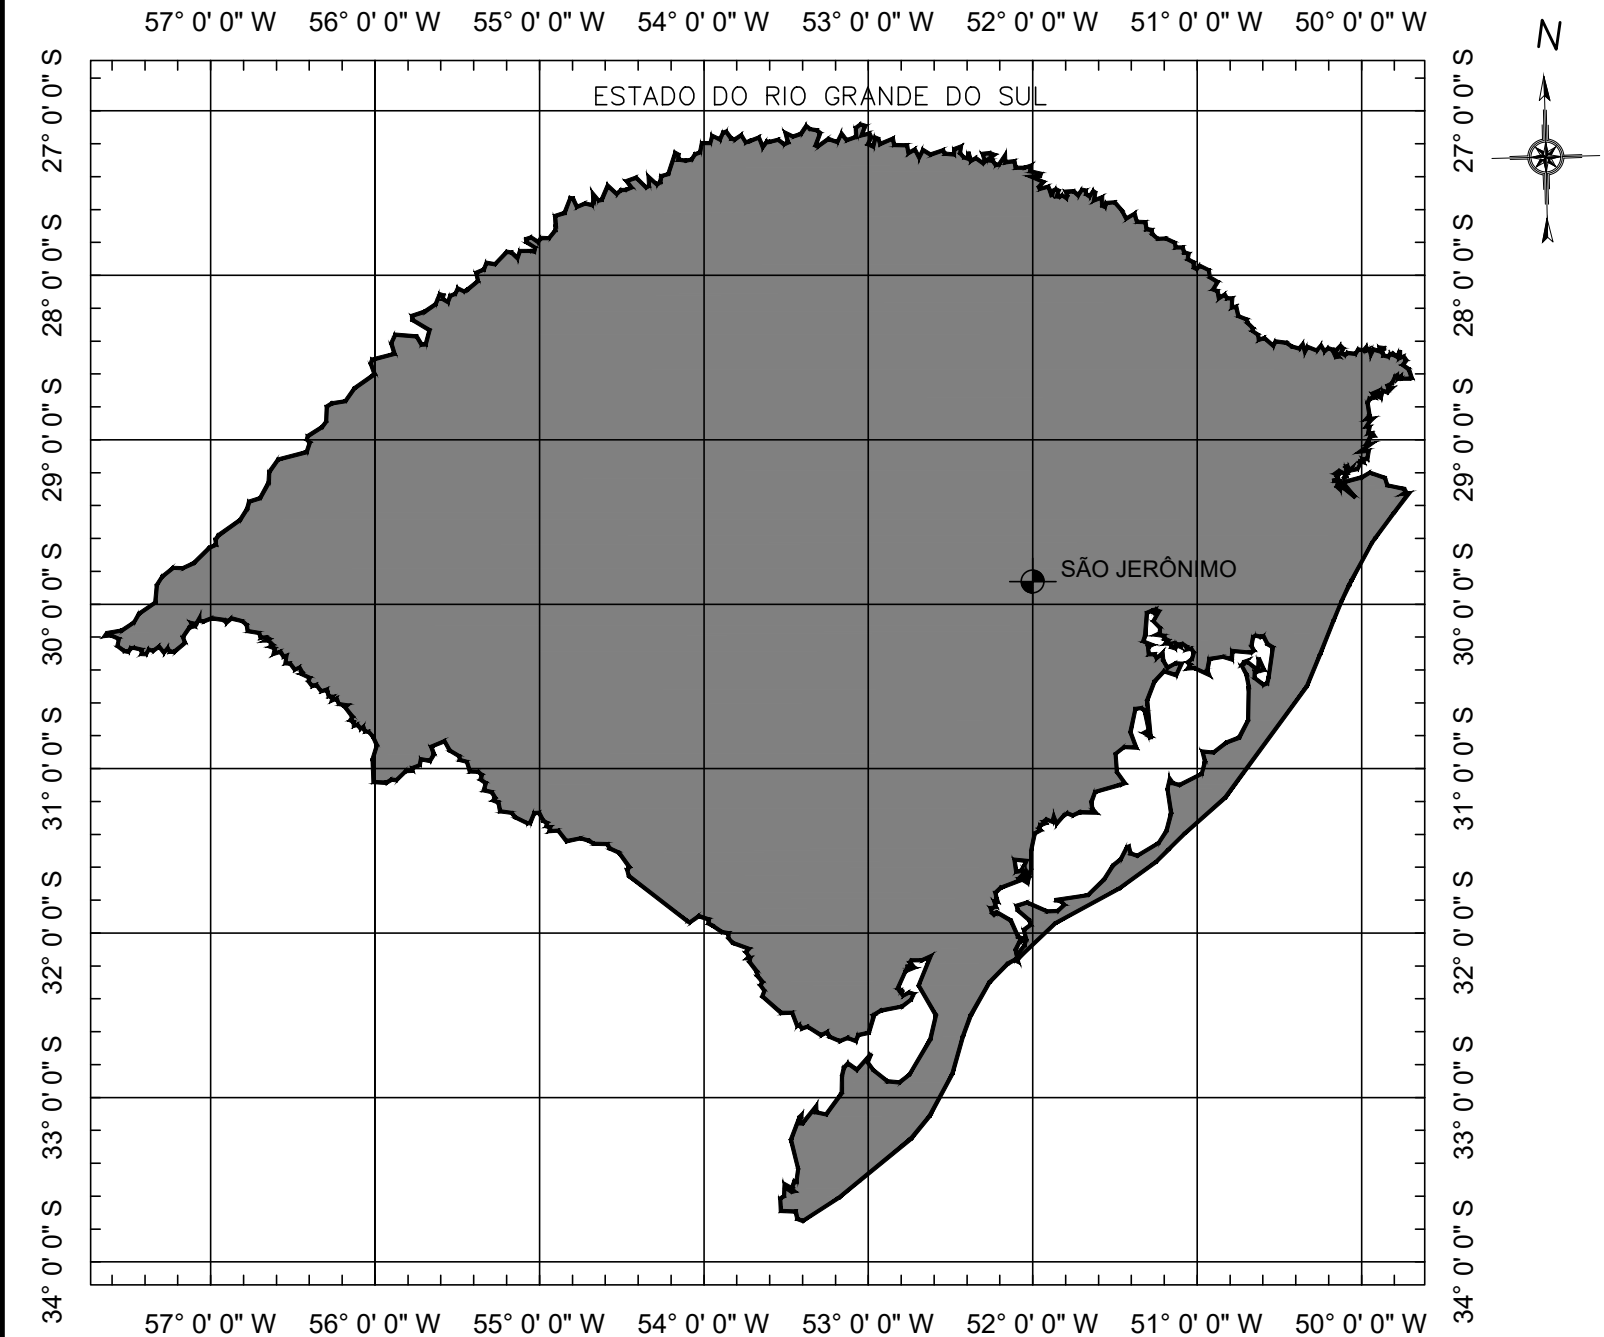

SITUAÇÃO
Sem escala

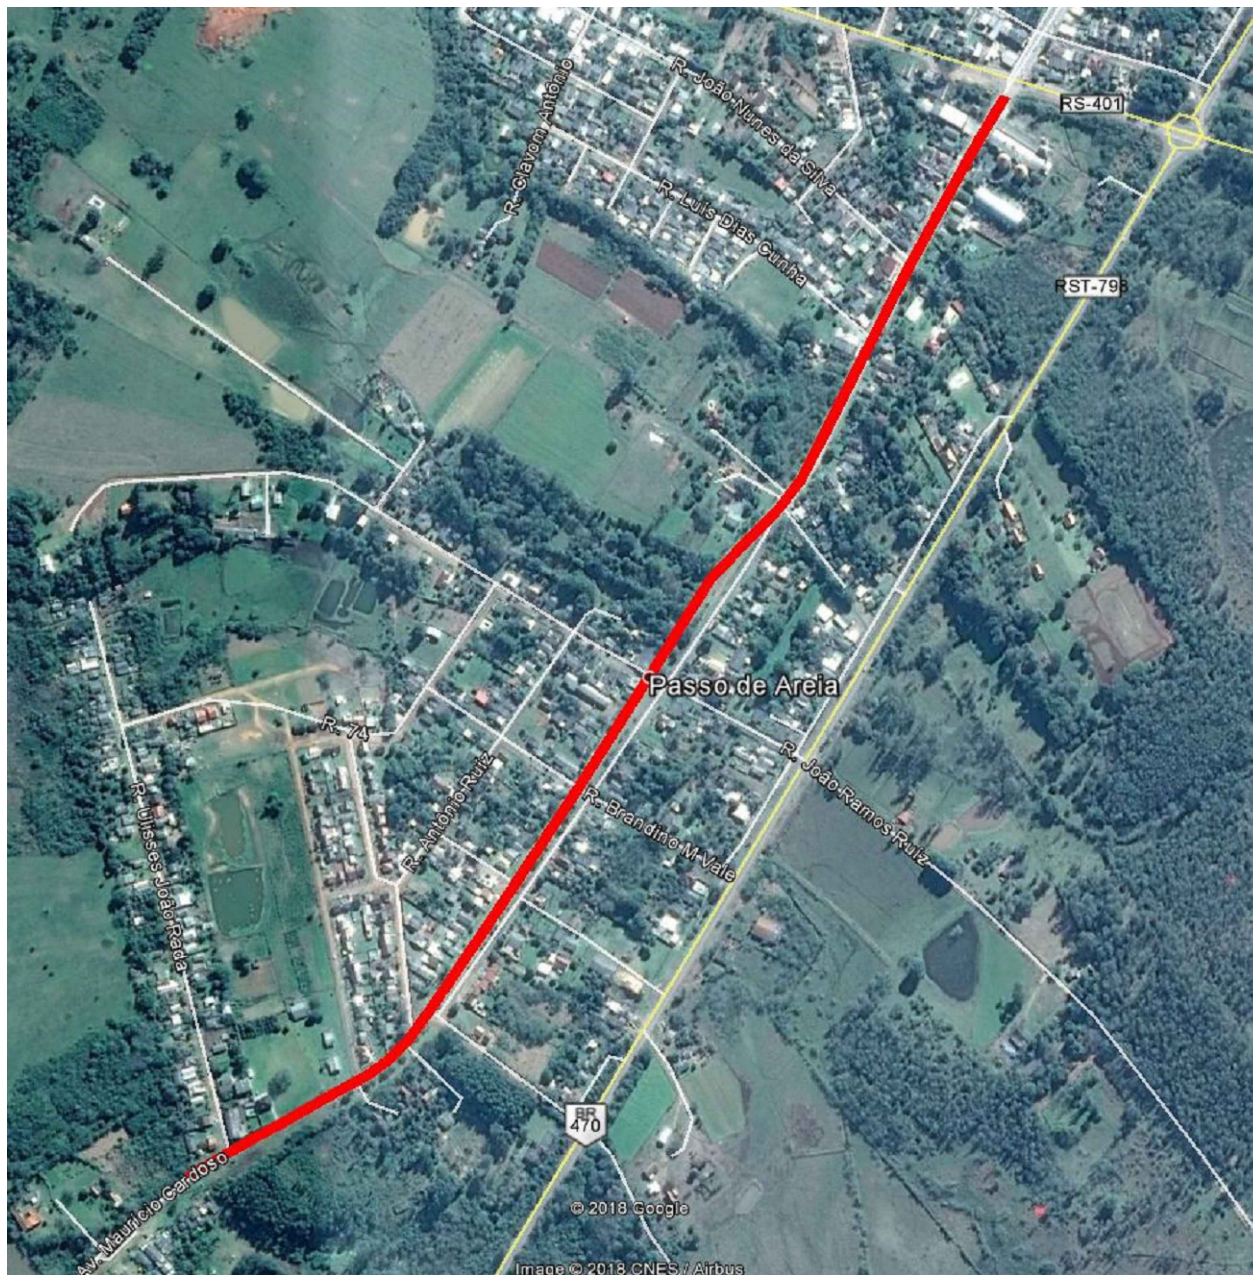


LOCALIZAÇÃO
Imagem de satélite
Sem escala


LEGENDA:

COORDENADAS P.I.: 29°58'54.65" S 51°44'19.92" O P.F.: 29°58'18.11" S 51°43'48.19" O	LOCAL: AV. MAURÍCIO CARDOSO - TRECHO 02
	TRECHO: ENTRE O INÍCIO DO CALÇAMENTO (38M ANTES DA RUA ULISSSES JOÃO RADA) E A FAIXA DE DOMÍNIO DA RS-401
ÁREA: Caapeamento: (Est. 0+000 a 0+990 = 990 x 7,80 = 7.722,00m²) + (Est. 0+990 a 1+437 = 477 x 12,40 = 5.914,80m²) = 13.636,80m² + 312,17m² (Bocas) = 13.948,97m² Reperilagem: 13.522,97 - (202 x 12,40 + 11,94m² (Bocas)) = 11.006,23m² Pav. Novo: Est. (0+000 a 0+994 = 994m x 7,20 = 7.156,80m²) + 378,16m² (Bocas) = 7.534,96m² ÁREA TOTAL: 18.823,93m²	

PREFEITURA MUNICIPAL DE SÃO JERÔNIMO		Secr. Mun. Planejamento, Desenvolvimento Econômico e Mobilidade	
	Local:	AVENIDA MAURÍCIO CARDOSO - TRECHO 02	
	Trecho:	Entre o início do calçamento (38m antes da Rua Ulisses João Rada) e a faixa de domínio da RS-401	
	Prancha:	PAVIMENTAÇÃO ASFÁLTICA E CAPEAMENTO - SITUAÇÃO E LOCALIZAÇÃO	
Proprietário/ Gestor Responsável:		Resp. Técnico:	Escala: SEM ESCALA
JÚLIO CÉSAR PRATES CUNHA Prefeito Municipal de São Jerônimo - RS		SIMONE PEREIRA DE LIMA Engenheira Civil CREA/RS 272701	Revisão: 01
			Data: 2026
			Prancha: 01/18

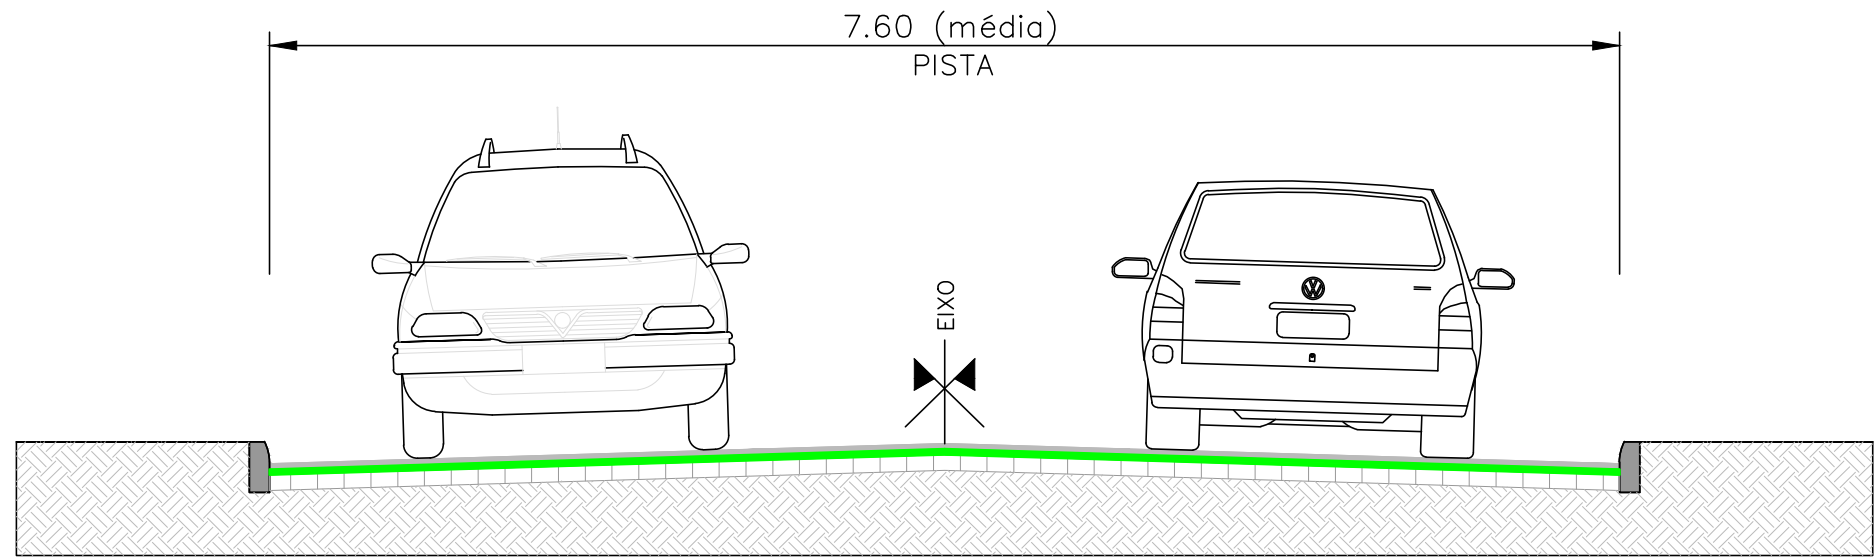

SEÇÃO TIPO DE PAVIMENTAÇÃO
SEM ESCALA
ESTACA 0+000 A 0+960

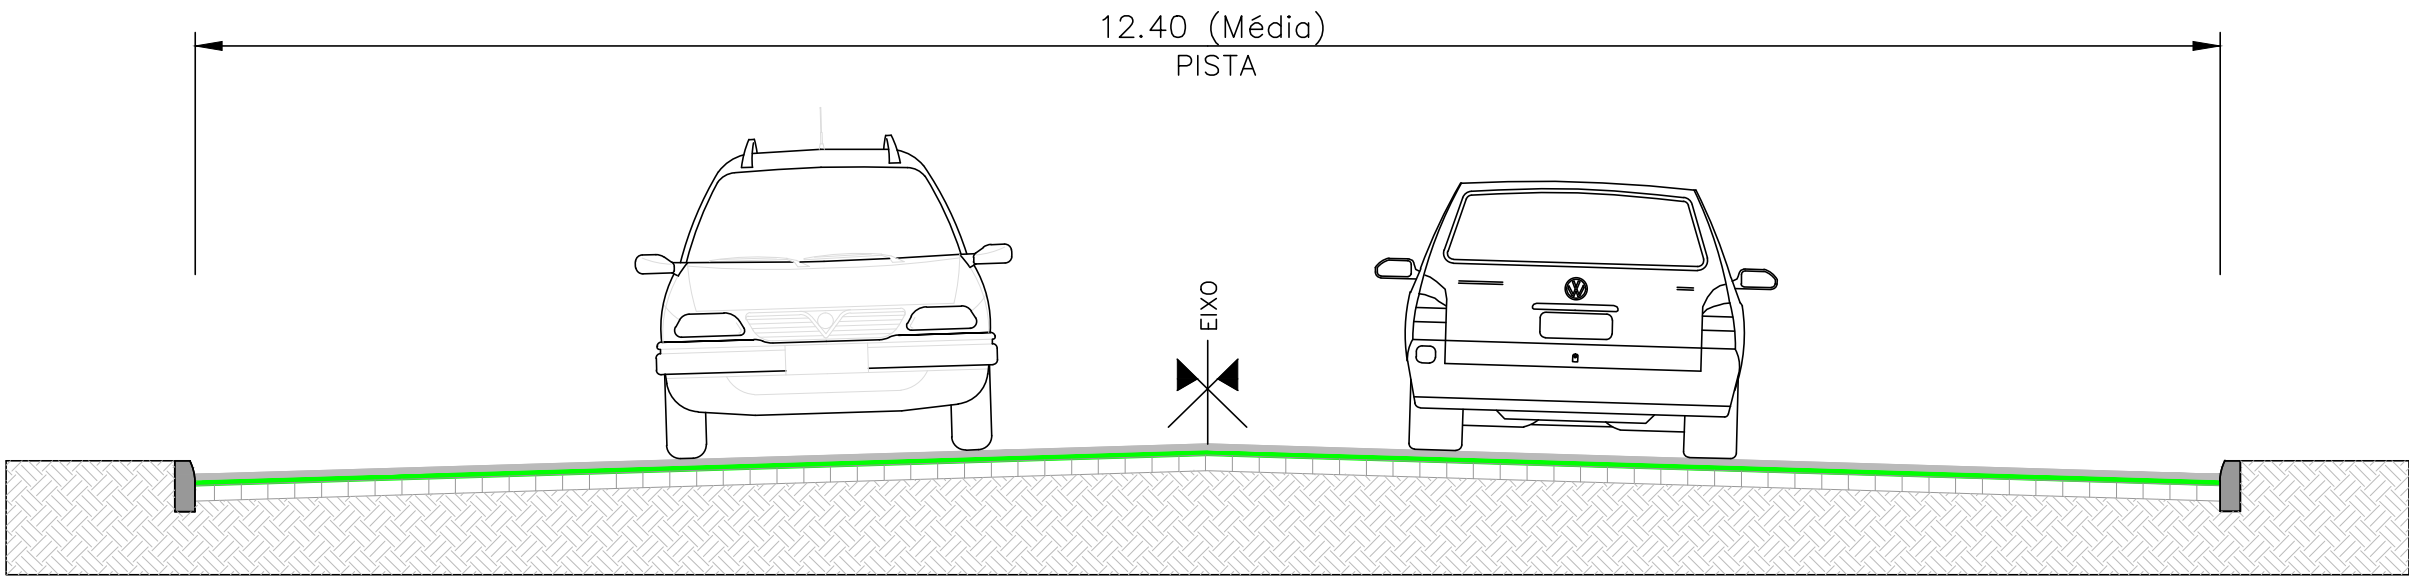

SEÇÃO TIPO DE PAVIMENTAÇÃO
SEM ESCALA
ESTACA 0+960 ATÉ O FINAL

LEGENDA:

- CBUQ (e = 5cm)
- CAMADA DE REGULARIZAÇÃO
- CALÇAMENTO EXISTENTE

LOCAL: AV. MAURÍCIO CARDOSO - TRECHO 02
TRECHO: ENTRE O INÍCIO DO CALÇAMENTO (38M ANTES DA RUA ULISSES JOÃO RADA) E A FAIXA DE DOMÍNIO DA RS-401
ÁREA: **CAPEAMENTO:** (Est. 0+000 a 0+960 = 960 x 7,60 = 7.296,00m²) + (Est. 0+960 a 1+437 = 477 x 12,40 = 5.914,80m²) = 13.210,80m² + 312,17m² (Bocas) = 13.522,97m²
REPETIÇÃO: 13.522,97 - (202 x 12,40 + 11,64m² (Bocas)) = 11.006,23m²
PAV. NOVO: Est. 0+000 a 0+964 = 964m x 7,20 = 6.952,80m² + 376,16m² (Bocas) = 7.328,96m²
ÁREA TOTAL: 18.822,93m²

PREFEITURA MUNICIPAL DE SÃO JERÔNIMO Secr. Mun. Planejamento, Desenvolvimento Econômico e Mobilidade



Local: AVENIDA MAURÍCIO CARDOSO - TRECHO 02
Trecho: Entre o início do calçamento (38m antes da Rua Ulisses João Rada) e a faixa de domínio da RS-401
Prancha: PAVIMENTAÇÃO ASFÁLTICA E CAPEAMENTO - SEÇÃO TIPO PAVIMENTAÇÃO

Proprietário/ Gestor Responsável:

Resp. Técnico:

Escala: SEM ESCALA


Revisão: 01

Data: 2026


Prancha: 02/18

JÚLIO CÉSAR PRATES CUNHA
Prefeito Municipal de São Jerônimo - RS

SIMONE PEREIRA DE LIMA
Engenheira Civil CREA/RS 272701

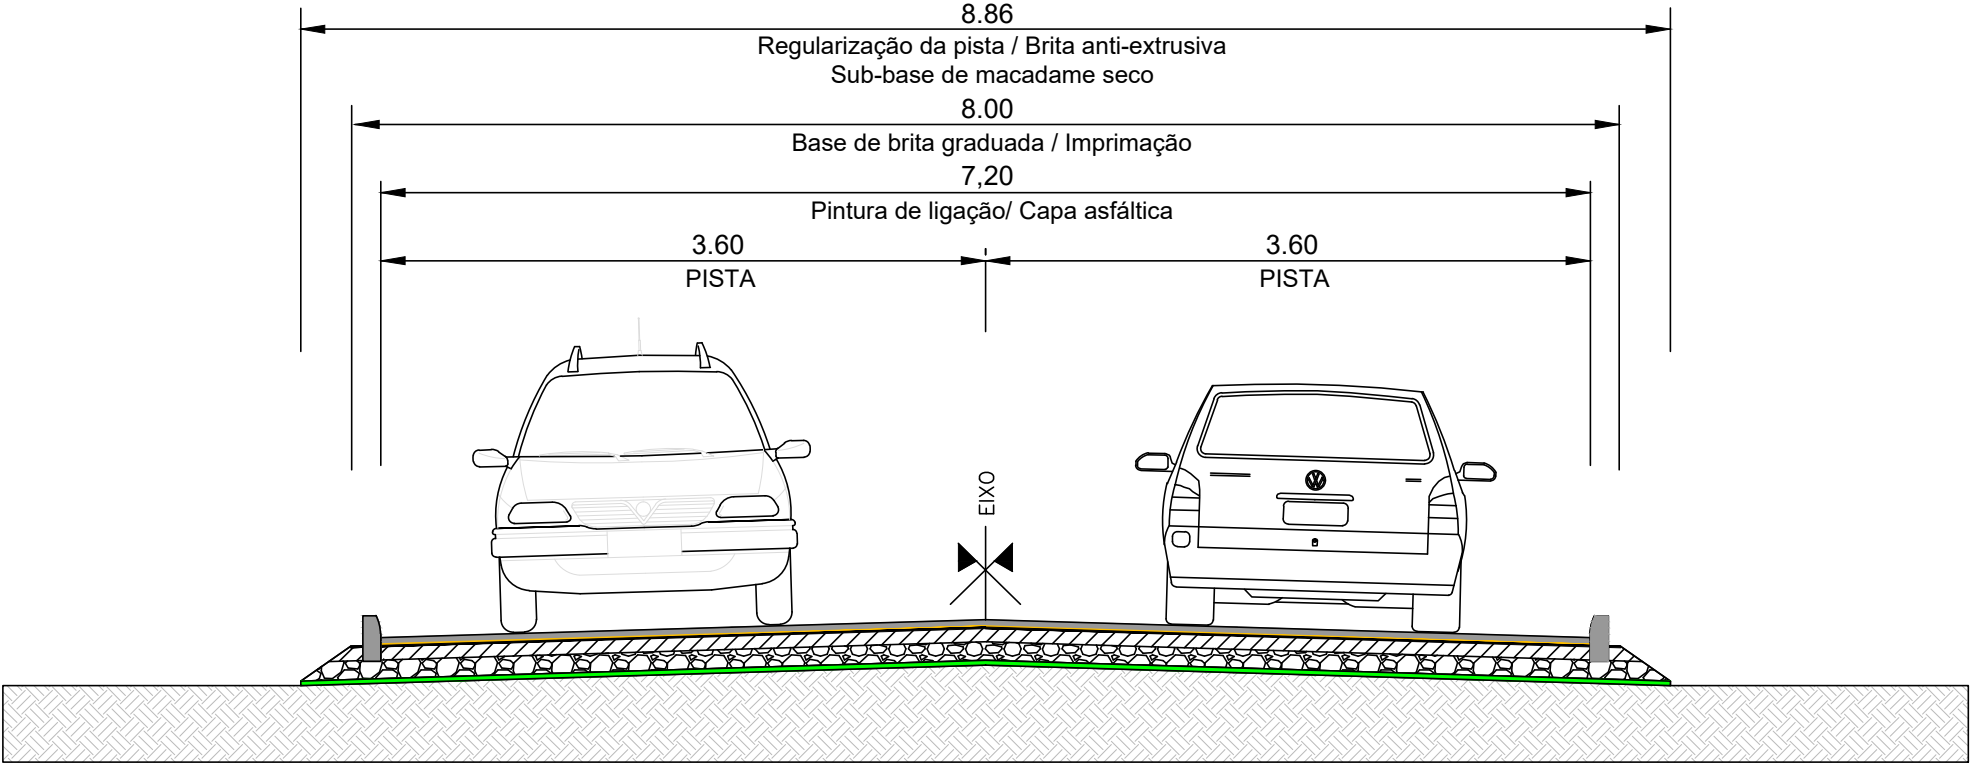

SEÇÃO TIPO DE PAVIMENTAÇÃO
ESTACA 0+000 A 0+160
SEM ESCALA

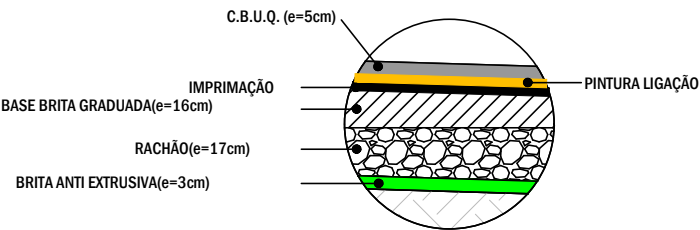

LEGENDA:

SEÇÃO TIPO

CBUQ (e = 5cm)

Base de brita graduada (e = 16cm)

Rachão (e = 17cm)

Brita anti-extrusiva (e = 3cm)

Subleito

LOCAL:AV. MAURÍCIO CARDOSO – TRECHO 02

TRECHO: ENTRE O INÍCIO DO CALÇAMENTO (38M ANTES DA RUA ULISSES JOÃO RADA) E A FAIXA DE DOMÍNIO DA RS-401

ÁREA: **Capecamento:** (Est. 0+000 a 0+990 = 990 x 7,80 = 7.722,00m²) + (Est. 0+990 a 1+437 = 477 x 12,40 = 5.914,80m²) = 13.636,80m² + 312,17m² (Bocas) = 13.948,97m²
Reperilagem: 13.522,97 - (202 x 12,40 + 11,94m² (Bocas)) = 11.006,23m²
Pav. Novo: Est. (0+000 a 0+994 = 994m x 7,20 = 7.156,80m² + 378,16m² (Bocas) = 7.534,96m²
ÁREA TOTAL: 18.823,93m²

PREFEITURA MUNICIPAL DE SÃO JERÔNIMO

Secr. Mun. Planejamento, Desenvolvimento Econômico e Mobilidade

Local:

AVENIDA MAURÍCIO CARDOSO - TRECHO 02

Trecho:

Entre o início do calçamento (38m antes da Rua Ulisses João Rada) e a faixa de domínio da RS-401

Prancha:

PAVIMENTAÇÃO ASFÁLTICA E CAPEAMENTO - SEÇÃO TIPO PAVIMENTAÇÃO

Proprietário/ Gestor Responsável:

JÚLIO CÉSAR PRATES CUNHA
Prefeito Municipal de São Jerônimo - RS

Resp. Técnico:

SIMONE PEREIRA DE LIMA
Engenheira Civil CREA/RS 272701

Escala:

SEM ESCALA

Revisão:


01

Data:

2026

Prancha:

03/18

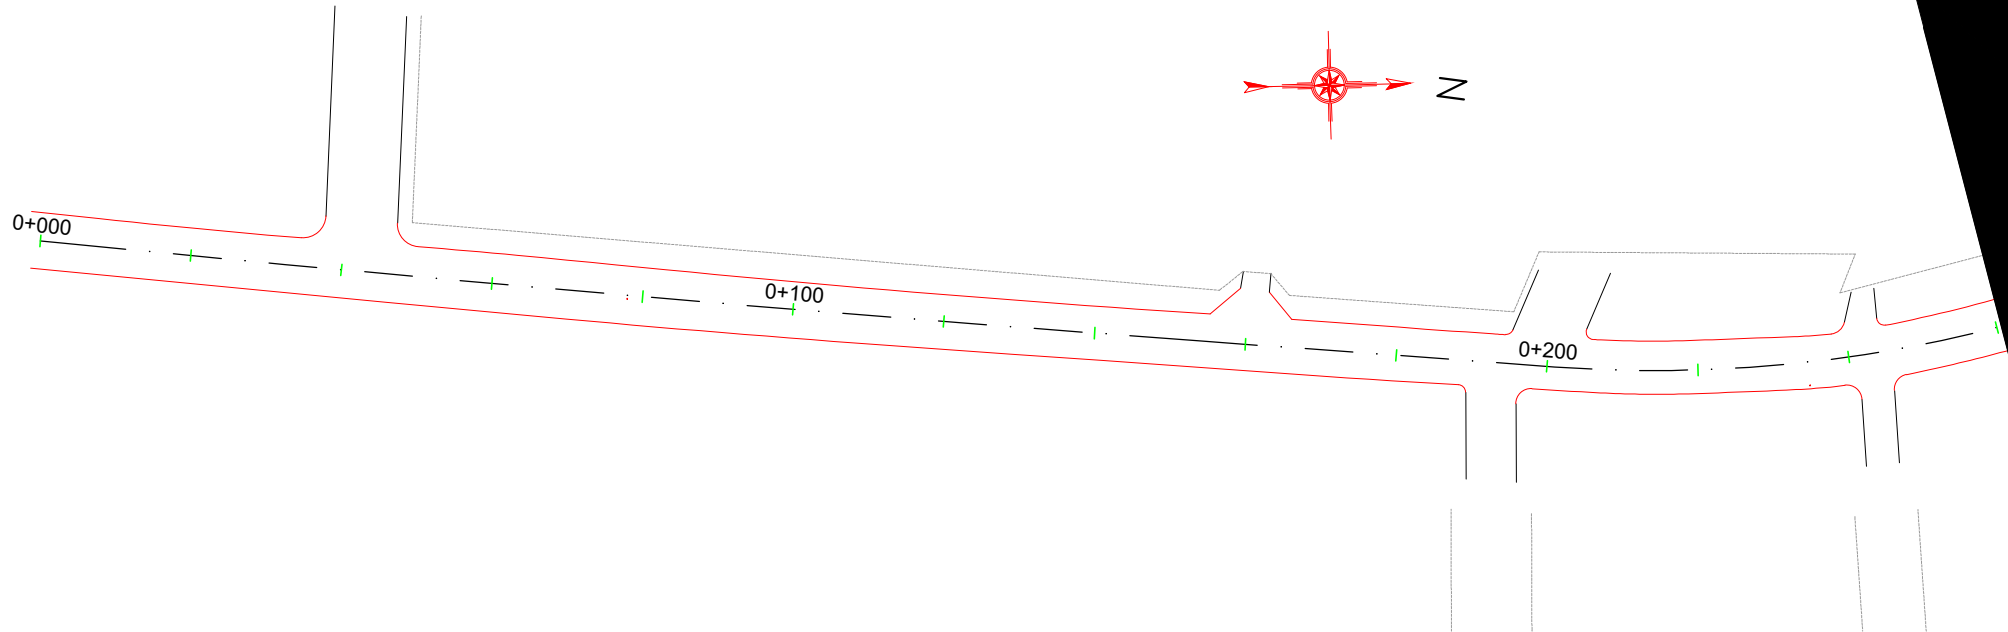

LOCAL: AV. MAURÍCIO CARDOSO – TRECHO 02

TRECHO: ENTRE O INÍCIO DO CALÇAMENTO (38M ANTES DA RUA ULISSES JOÃO RADA) E A FAIXA DE DOMÍNIO DA RS-401

ÁREA: **Caapeamento:** (Est. 0+000 a 0+980 = 980 x 7,80 = 7.296,00m²) + (Est. 0+980 a 1+437 = 477 x 12,40 = 5.914,80m²) = 13.210,80m² + 312,17m² (Bocas) = 13.522,97m²
Reperfilagem: 13.522,97 - (202 x 12,40 + 11,94m² (Bocas)) = 11.006,23m²
Pav. Novo: Est. (0+000 a 0+984 = 984m x 7,20 = 4.924,80m² + 376,16m² (Bocas) = 5.300,96m²
ÁREA TOTAL: 18.823,93m²

LEGENDA:

PLANTA BAIXA

- MEIO FIO
- SIMBOLO DE NORTE
- CERCA EXISTENTE
- POSTE

PERFIL LONGITUDINAL

- PERFIL DO TERRENO NATURAL
- PERFIL PROJETADO

PREFEITURA MUNICIPAL DE SÃO JERÔNIMO Secr. Mun. Planejamento, Desenvolvimento Econômico e Mobilidade



Local: **AVENIDA MAURÍCIO CARDOSO - TRECHO 02**

Trecho: **Entre o início do calçamento (38m antes da Rua Ulisses João Rada) e a faixa de domínio da RS-401**

Prancha: **PAVIMENTAÇÃO ASFÁLTICA E CAPEAMENTO - GEOMÉTRICO**

Proprietário/ Gestor Responsável:

Resp. Técnico:

Escala: **H 1:100 / V 1:1000**



Revisão: 01

Data: 2026

Prancha: **04/18**

JÚLIO CÉSAR PRATES CUNHA
Prefeito Municipal de São Jerônimo - RS

SIMONE PEREIRA DE LIMA
Engenheira Civil CREA/RS 272701

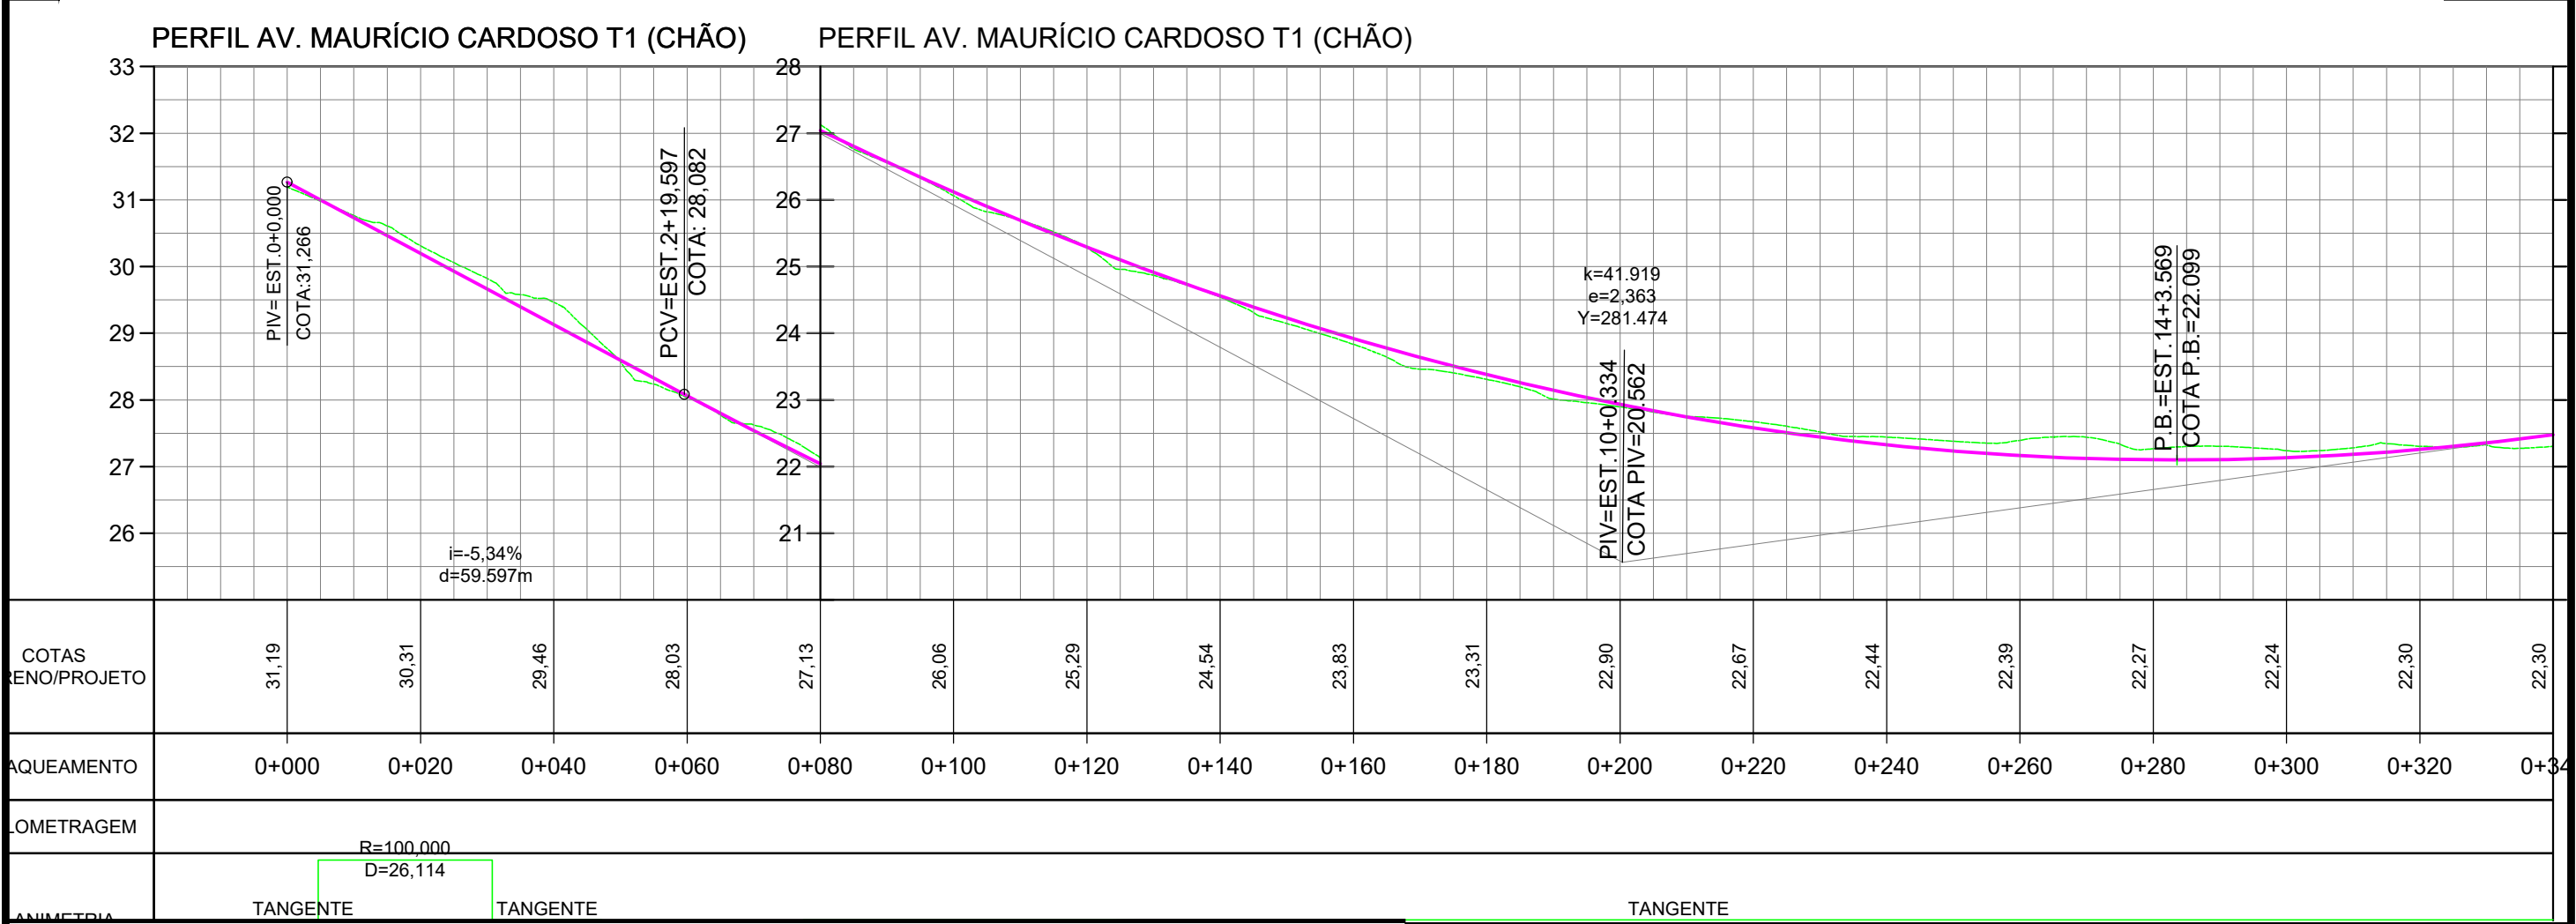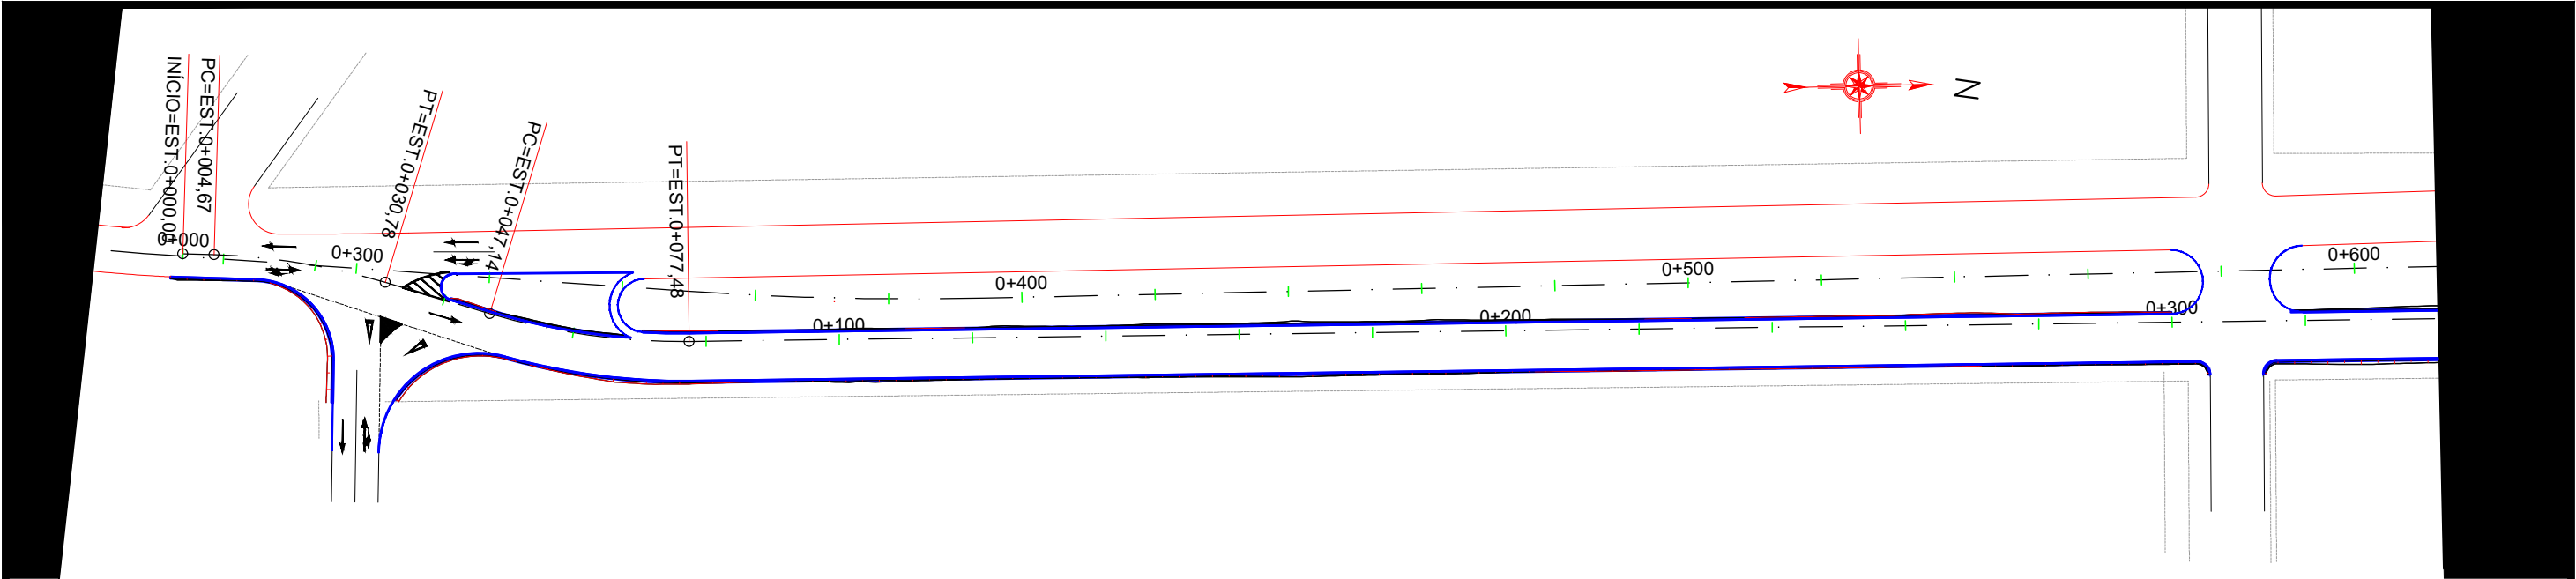

PREFEITURA MUNICIPAL DE SÃO JERÔNIMO Secr. Mun. Planejamento, Desenvolvimento Econômico e Mobilidade




Local: **AVENIDA MAURÍCIO CARDOSO - TRECHO 02**
Trecho: **Entre o início do calçamento (38m antes da Rua Ulisses João Rada) e a faixa de domínio da RS-401**
Prancha: **PAVIMENTAÇÃO ASFÁLTICA E CAPEAMENTO - GEOMÉTRICO**

Proprietário/ Gestor Responsável: **JÚLIO CÉSAR PRATES CUNHA**
Prefeito Municipal de São Jerônimo - RS

Resp. Técnico: **SIMONE PEREIRA DE LIMA**
Engenheira Civil CREA/RS 272701

Escala: **H 1:100 / V 1:1000**
Revisão: **01**
Data: **2026**
Prancha: **05/18**

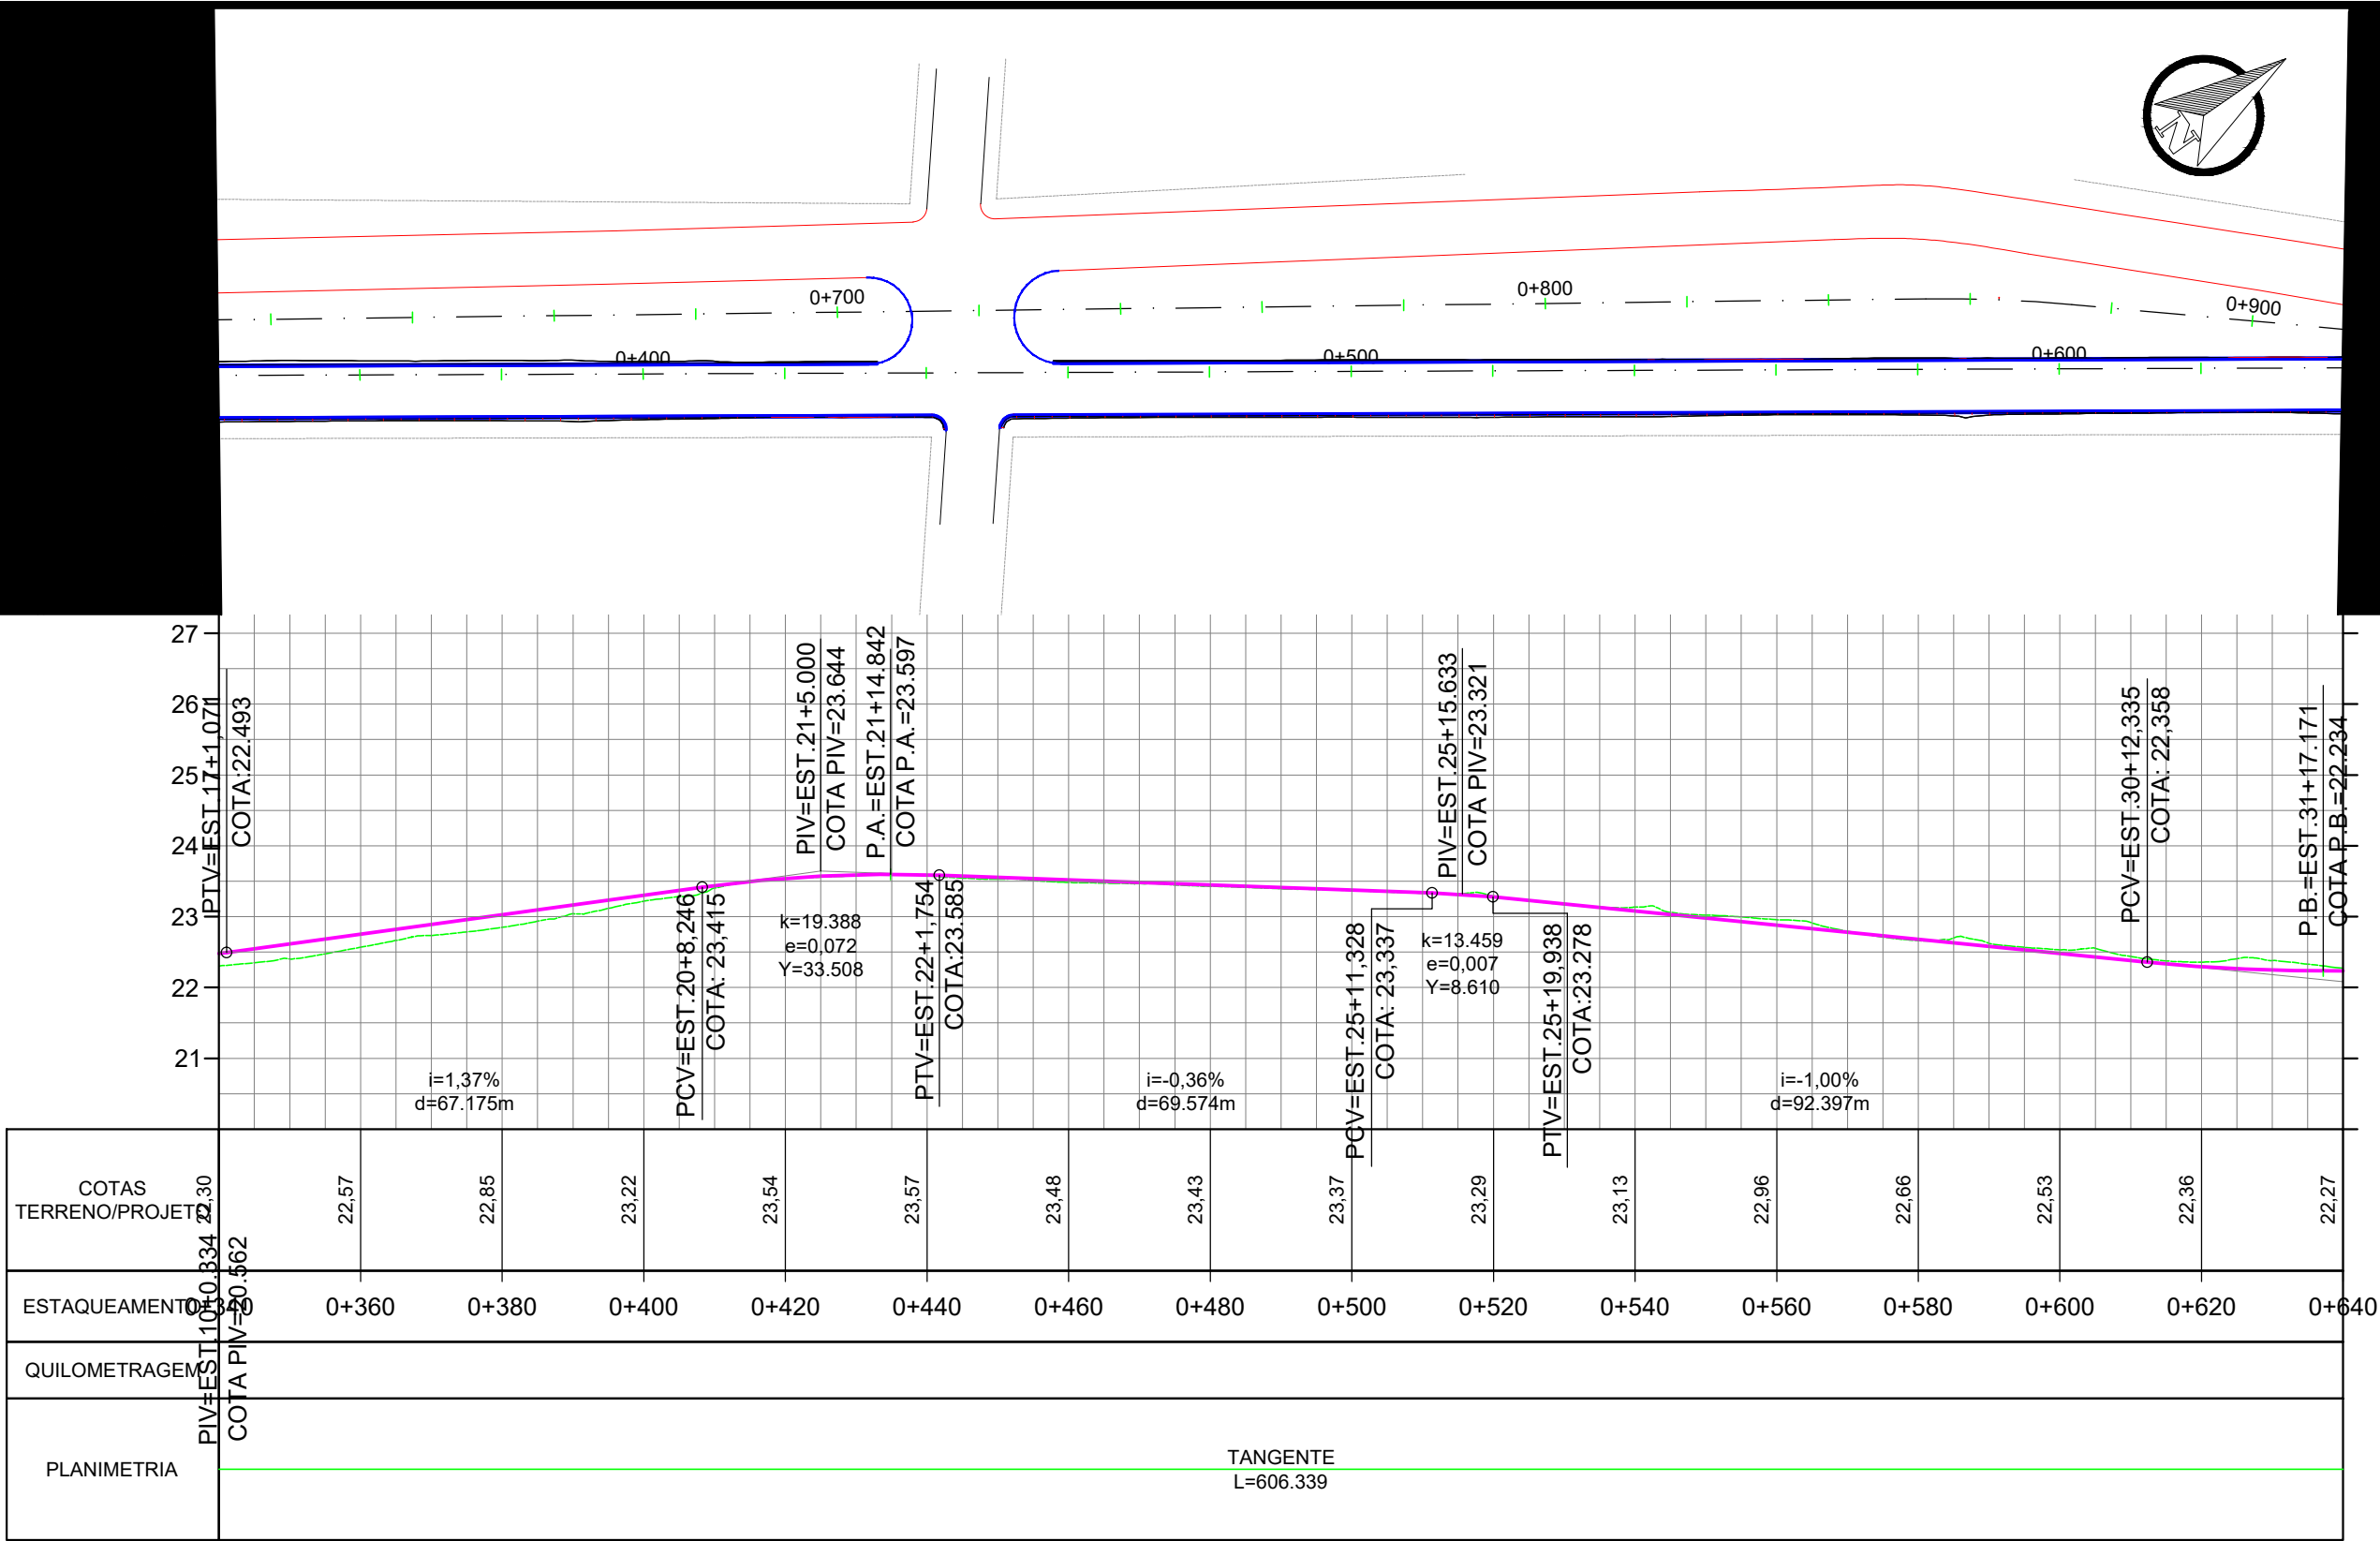

COTAS TERRENO/PROJETO	22,30	22,57	22,85	23,22	23,54	23,57	23,48	23,43	23,37	23,29	23,13	22,96	22,66	22,53	22,36	22,27
ESTAQUEAMENTO	0+360	0+380	0+400	0+420	0+440	0+460	0+480	0+500	0+520	0+540	0+560	0+580	0+600	0+620	0+640	
QUILOMETRAGEM																
PLANIMETRIA	TANGENTE L=606.339															

LEGENDA:

PLANTA BAIXA

- MEIO FIO
- SIMBOLO DE NORTE
- CERCA EXISTENTE
- POSTE

PERFIL LONGITUDINAL

- PERFIL DO TERRENO NATURAL
- PERFIL PROJETADO

LOCAL: AV. MAURÍCIO CARDOSO - TRECHO 02
TRECHO: ENTRE O INÍCIO DO CALÇAMENTO (38m ANTES DA RUA ULISSES JOÃO RADA) E A FAIXA DE DOMÍNIO DA RS-401

ÁREA: **Caapeamento:** (Est. 0+000 a 0+980 = 980 x 7,80 = 7.296,00m²) + (Est. 0+980 a 1+437 = 477 x 12,40 = 5.914,80m²) = 13.210,80m² + 312,17m² (Bocas) = 13.522,97m²
Reperfilagem: 13.522,97 - (202 x 12,40 + 11,94m² (Bocas)) = 11.006,23m²
Pav. Novo: Est. (0+000 a 0+984 = 684m x 7,20 = 4.924,80m² + 376,16m² (Bocas) = 5.300,96m²
ÁREA TOTAL: 18.823,93m²

PREFEITURA MUNICIPAL DE SÃO JERÔNIMO Secr. Mun. Planejamento, Desenvolvimento Econômico e Mobilidade



Local: **AVENIDA MAURÍCIO CARDOSO - TRECHO 02**
Trecho: **Entre o início do calçamento (38m antes da Rua Ulisses João Rada) e a faixa de domínio da RS-401**
Prancha: **PAVIMENTAÇÃO ASFÁLTICA E CAPEAMENTO - GEOMÉTRICO**

Proprietário/ Gestor Responsável:

Resp. Técnico:

JÚLIO CÉSAR PRATES CUNHA
Prefeito Municipal de São Jerônimo - RS




SIMONE PEREIRA DE LIMA
Engenheira Civil CREA/RS 272701

Escala: **H 1:100 / V 1:1000**

Revisão: 01

Data: 2026

Prancha: **06/18**

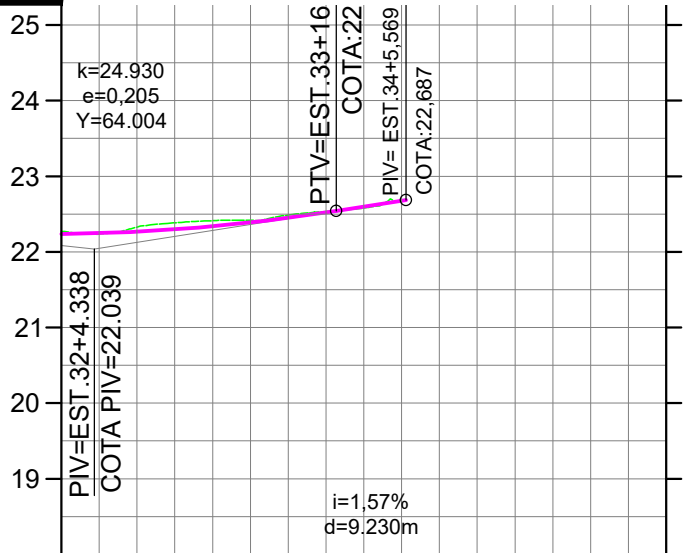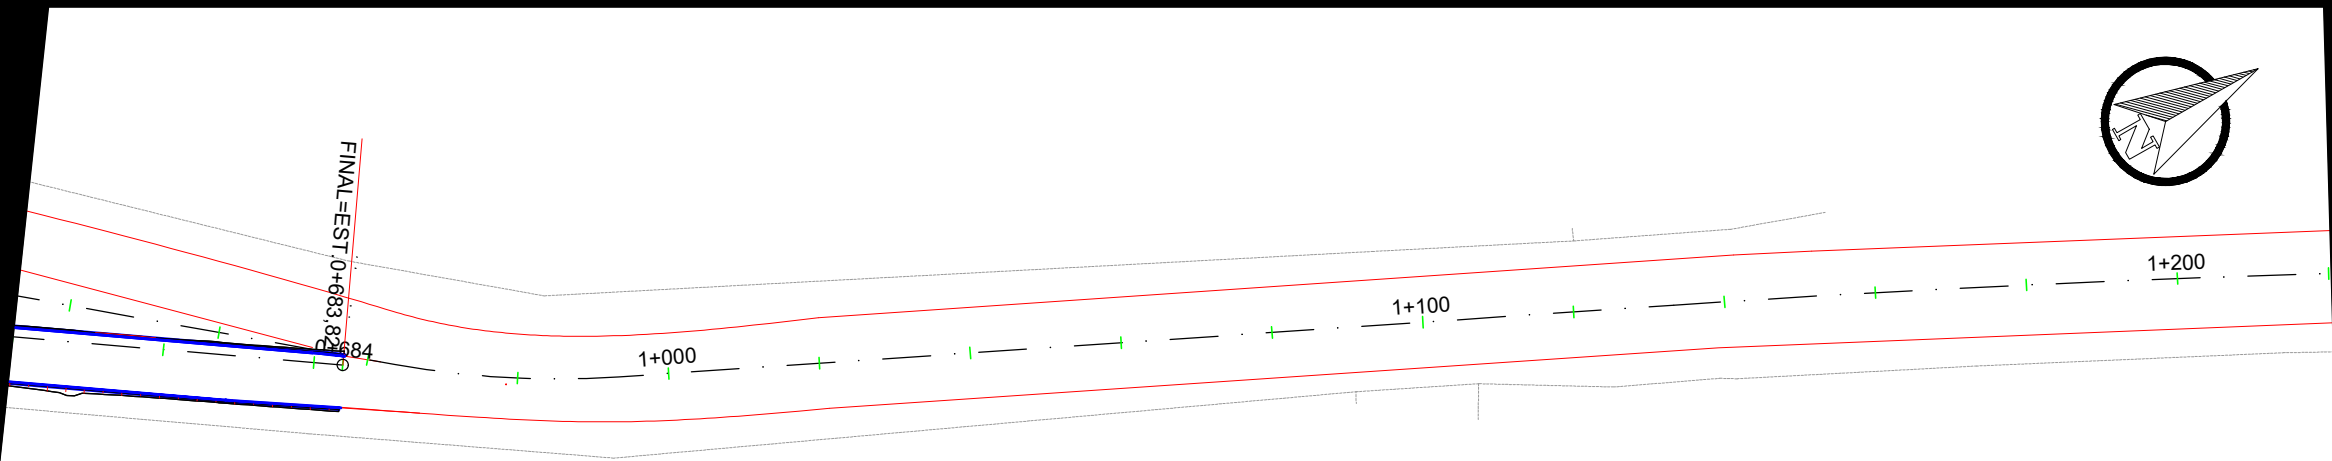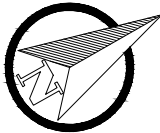

COTAS TERRENO/PROJETO	22,27	22,41	22,58		
ESTAQUEAMENTO	0+640	0+660	0+680	0+700	0+720
QUILOMETRAGEM					
PLANIMETRIA					

LOCAL:AV. MAURÍCIO CARDOSO – TRECHO 02

TRECHO: ENTRE O INÍCIO DO CALÇAMENTO (38M ANTES DA RUA ULISSES JOÃO RADA) E A FAIXA DE DOMÍNIO DA RS-401

ÁREA: **Capoeamento:** (Est. 0+000 a 0+680 = 680 x 7,80 = 7.296,00m²) + (Est. 0+680 a 1+437 = 477 x 12,40 = 5.914,80m²) = 13.210,80m² + 312,17m² (Bocas) = 13.522,97m²
Reperfilagem: 13.522,97 - (202 x 12,40 + 11,94m² (Bocas)) = 11.008,23m²
Pav. Novo: Est. (0+000 a 0+684 = 684m x 7,20 = 4.924,80m² + 376,16m² (Bocas) = 5.300,96m²
ÁREA TOTAL: 18.829,83m²

LEGENDA:

PLANTA BAIXA

- MEIO FIO
- SÍMBOLO DE NORTE
- CERCA EXISTENTE
- POSTE

PERFIL LONGITUDINAL

- PERFIL DO TERRENO NATURAL
- PERFIL PROJETADO

PREFEITURA MUNICIPAL DE SÃO JERÔNIMO Secr. Mun. Planejamento, Desenvolvimento Econômico e Mobilidade



Local: **AVENIDA MAURÍCIO CARDOSO - TRECHO 02**

Trecho: **Entre o início do calçamento (38m antes da Rua Ulisses João Rada) e a faixa de domínio da RS-401**

Prancha: **PAVIMENTAÇÃO ASFÁLTICA E CAPEAMENTO - GEOMÉTRICO**

Proprietário/ Gestor Responsável:

Resp. Técnico:

JÚLIO CÉSAR PRATES CUNHA
Prefeito Municipal de São Jerônimo - RS

SIMONE PEREIRA DE LIMA
Engenheira Civil CREA/RS 272701

Escala: **1:1000**

Revisão: 01

Data: 2026

Prancha: **07/18**



LEGENDA:		PREFEITURA MUNICIPAL DE SÃO JERÔNIMO		Secr. Mun. Planejamento, Desenvolvimento Econômico e Mobilidade		
TERRENO NATURAL TERRENO PROJETADO	LOCAL:AV. MAURÍCIO CARDOSO – TRECHO 02			Local: AVENIDA MAURÍCIO CARDOSO - TRECHO 02		
	TRECHO: ENTRE O INÍCIO DO CALÇAMENTO (38M ANTES DA RUA ULISSSES JOÃO RADA) E A FAIXA DE DOMÍNIO DA RS-401			Trecho: Entre o início do calçamento (38m antes da Rua Ulisses João Rada) e a faixa de domínio da RS-401		
	ÁREA: Capoeamento: (Est. 0+000 a 0+990 = 990 x 7,80 = 7.298,00m²) + (Est. 0+990 a 1+437 = 477 x 12,40 = 5.914,80m²) = 13.210,80m² + 312,17m² (Bocas) = 13.522,97m²			Prancha: PAVIMENTAÇÃO ASFÁLTICA E CAPEAMENTO - SEÇÕES TRANSVERSAIS		
	Repertilagem: 13.522,97 - (202 x 12,40 + 11,94m² (Bocas)) = 11.006,23m²		Proprietário/ Gestor Responsável:		Resp. Técnico:	
	Pav. Novo: Est. (0+000 a 0+994 = 994m x 7,20 = 4.824,80m² + 378,16m² (Bocas)) = 5.300,96m²		JÚLIO CÉSAR PRATES CUNHA Prefeito Municipal de São Jerônimo - RS		Escala: 1:200	
	ÁREA TOTAL: 18.823,93m²				Revisão: 01	
					Data: 2026	
					Prancha: 09/18	



LEGENDA:

TERRENO NATURAL

TERRENO PROJETADO

LOCAL:AV. MAURÍCIO CARDOSO – TRECHO 02

TRECHO: ENTRE O INÍCIO DO CALÇAMENTO (38M ANTES DA RUA ULISSES JOÃO RADA) E A FAIXA DE DOMÍNIO DA RS-401

ÁREA: **Caapeamento:** (Est. 0+000 a 0+990 = 990 x 7,80 = 7.728,00m²) + (Est. 0+990 a 1+437 = 477 x 12,40 = 5.914,80m²) = 13.210,80m² + 312,17m² (Bocas) = 13.522,97m²
Reperfilagem: 13.522,97 - (202 x 12,40 + 11,94m² (Bocas)) = 11.006,23m²
Pav. Novo: Est. (0+000 a 0+994 = 994m x 7,20 = 4.824,80m² + 378,16m² (Bocas) = 5.300,96m²
ÁREA TOTAL: 18.823,93m²

PREFEITURA MUNICIPAL DE SÃO JERÔNIMO

Local: **AVENIDA MAURÍCIO CARDOSO - TRECHO 02**

Trecho: **Entre o início do calçamento (38m antes da Rua Ulisses João Rada) e a faixa de domínio da RS-401**

Prancha: **PAVIMENTAÇÃO ASFÁLTICA E CAPEAMENTO - SEÇÕES TRANSVERSAIS**

Proprietário/ Gestor Responsável:

JÚLIO CÉSAR PRATES CUNHA
Prefeito Municipal de São Jerônimo - RS

Resp. Técnico:

SIMONE PEREIRA DE LIMA
Engenheira Civil CREA/RS 272701

Escala: **1:200**

Revisão: 01

Data: 2026

Prancha: **10/18**

B

Assinado digitalmente por SIMONE PEREIRA DE LIMA. Verifique a autenticidade em verificador.betha.cloud e insira o código J7P-DZK-YJL-GMO.



LEGENDA:

TERRENO NATURAL

TERRENO PROJETADO

LOCAL: AV. MAURÍCIO CARDOSO – TRECHO 02

TRECHO: ENTRE O INÍCIO DO CALÇAMENTO (38M ANTES DA RUA ULISSES JOÃO RADA) E A FAIXA DE DOMÍNIO DA RS-401

ÁREA: **Capoeamento:** (Est. 0+000 a 0+990 = 990 x 7,80 = 7.722,00m²) + (Est. 0+990 a 1+437 = 477 x 12,40 = 5.914,80m²) = 13.210,80m² + 312,17m² (Bocas) = 13.522,97m²
Reperfilagem: 13.522,97 - (202 x 12,40 + 11,94m² (Bocas)) = 11.006,23m²
Pav. Novo: Est. (0+000 a 0+994 = 994m x 7,20 = 4.824,80m² + 376,16m² (Bocas) = 5.300,96m²
ÁREA TOTAL: 18.823,93m²

PREFEITURA MUNICIPAL DE SÃO JERÔNIMO

Secr. Mun. Planejamento, Desenvolvimento Econômico e Mobilidade

Local: **AVENIDA MAURÍCIO CARDOSO - TRECHO 02**

Trecho: **Entre o início do calçamento (38m antes da Rua Ulisses João Rada) e a faixa de domínio da RS-401**

Prancha: **PAVIMENTAÇÃO ASFÁLTICA E CAPEAMENTO - SEÇÕES TRANSVERSAIS**

Proprietário/ Gestor Responsável:

JÚLIO CÉSAR PRATES CUNHA
Prefeito Municipal de São Jerônimo - RS

Resp. Técnico:


SIMONE PEREIRA DE LIMA
Engenheira Civil CREA/RS 272701

Escala: **1:200**

Revisão: 01

Data: 2026

Prancha: **11/18**

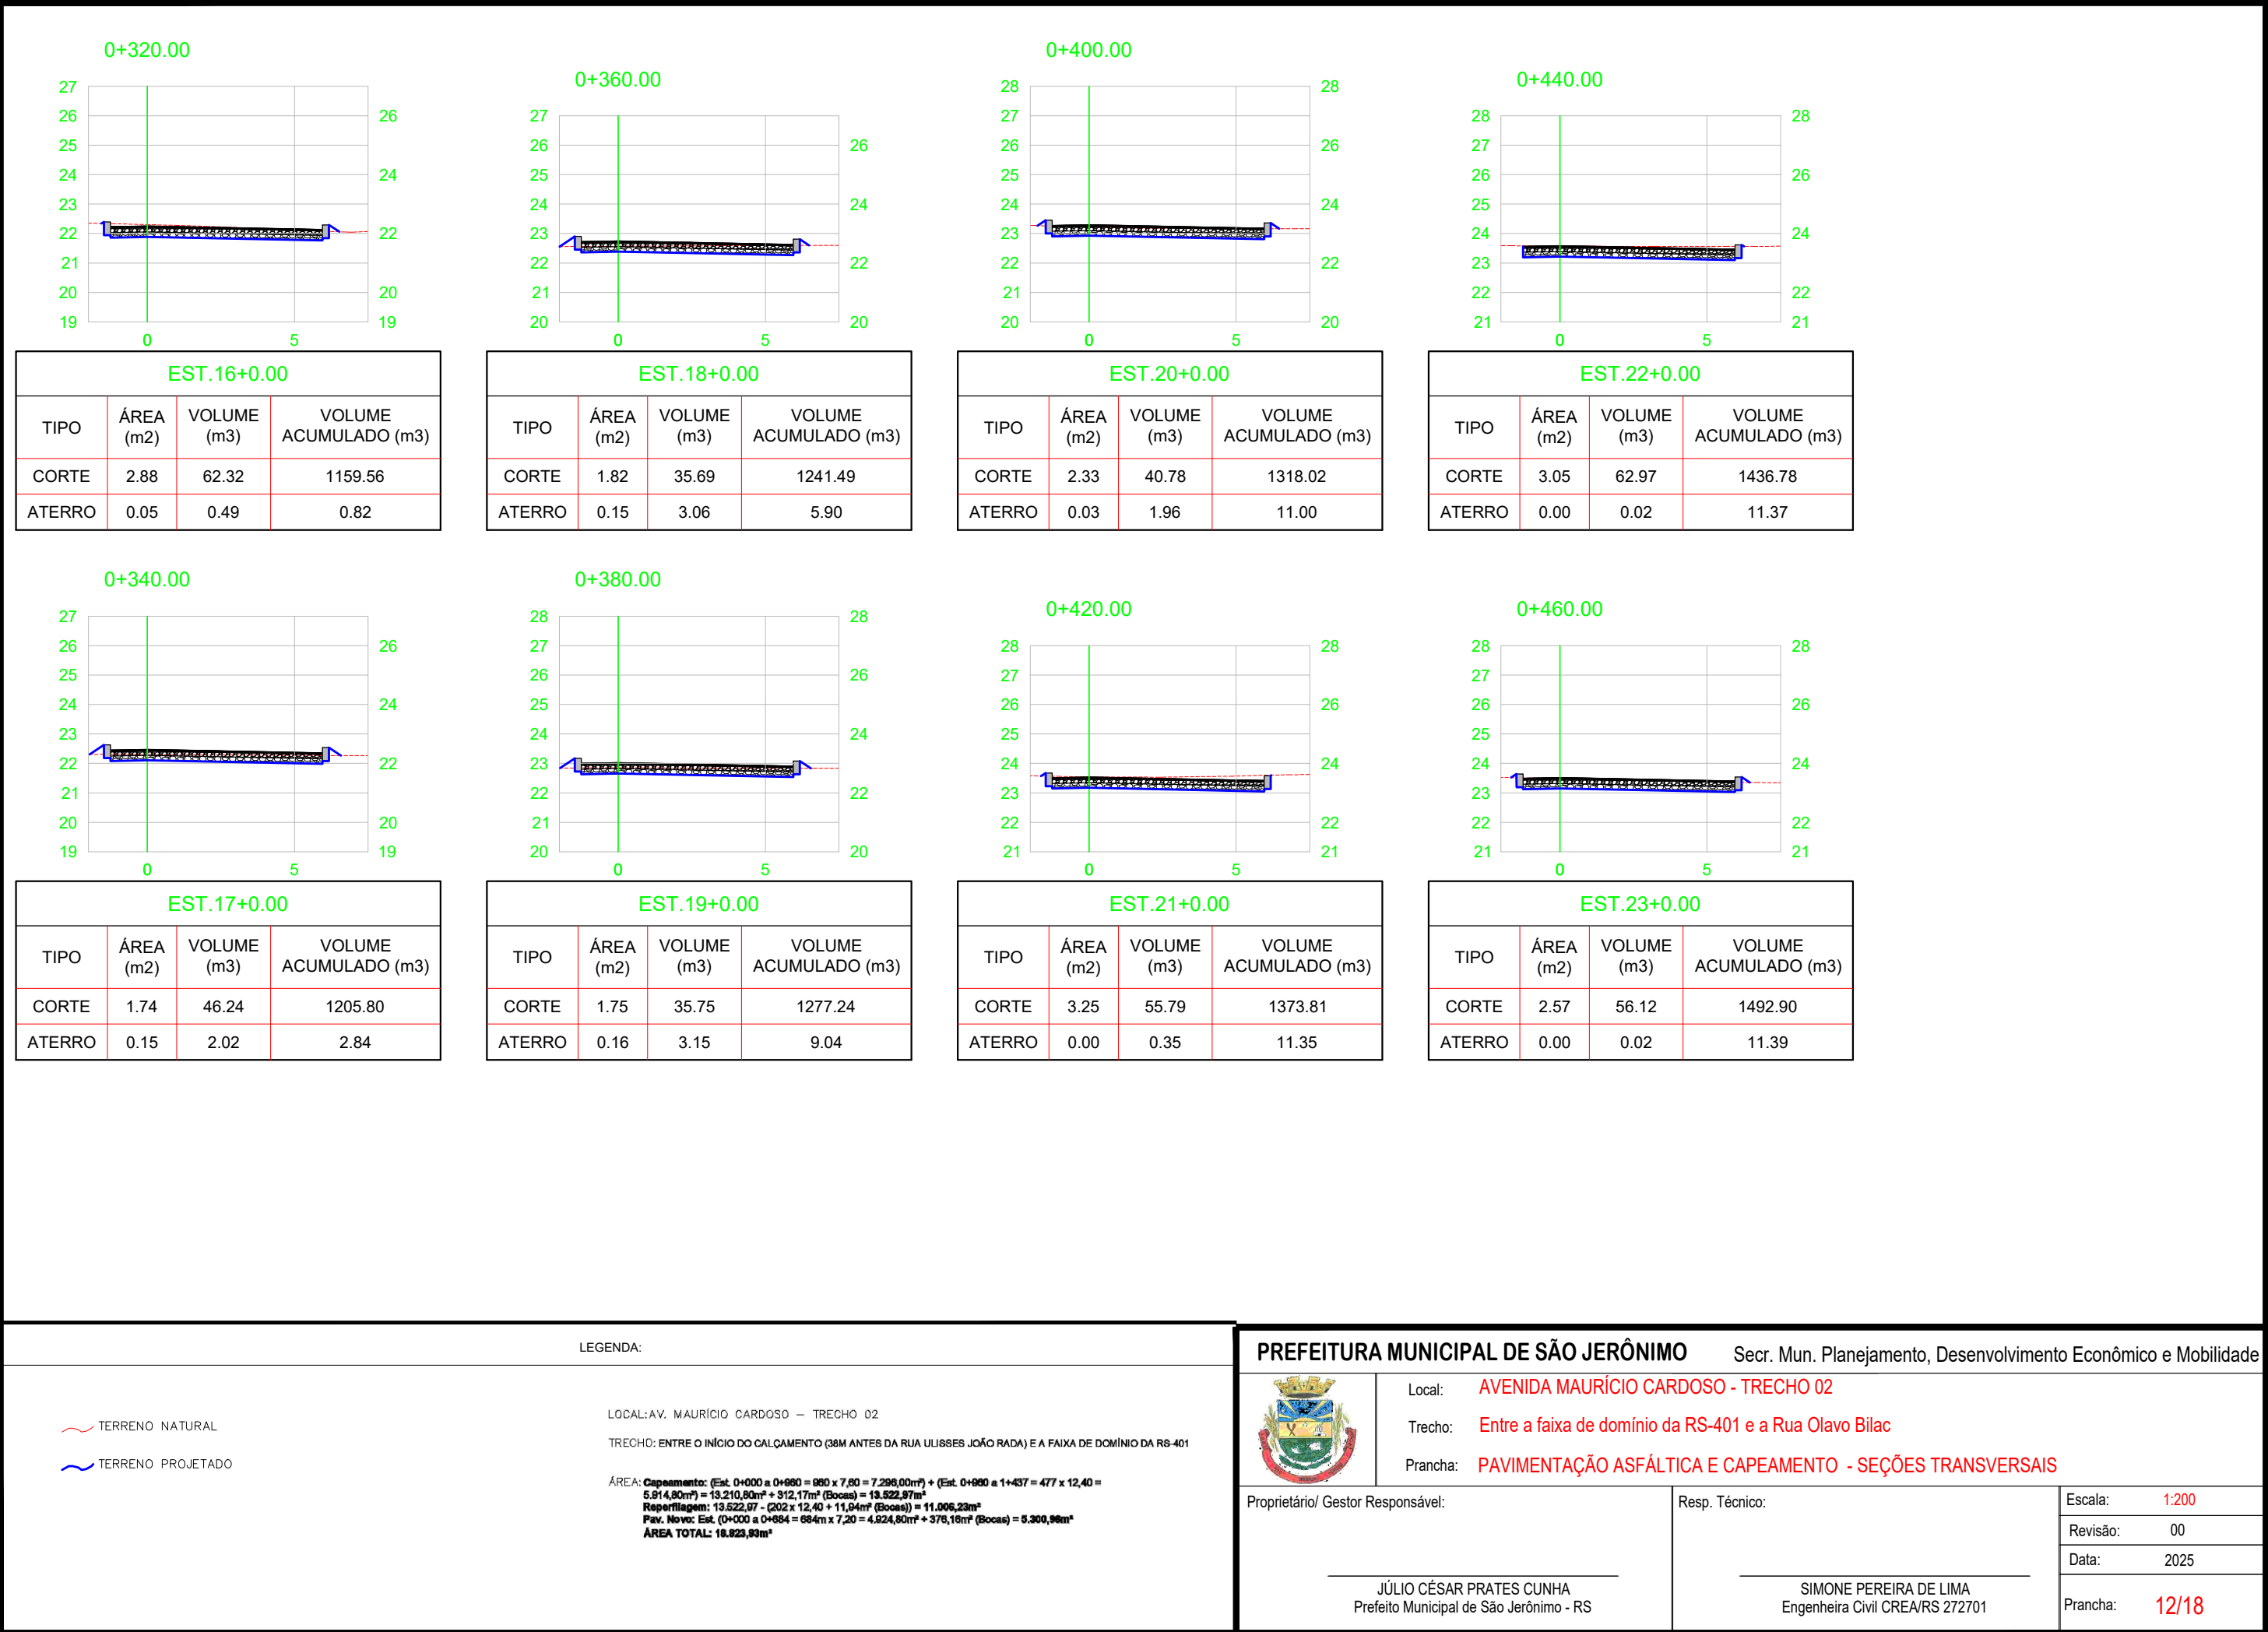



LEGENDA:

TERRENO NATURAL

TERRENO PROJETADO

LOCAL:AV. MAURÍCIO CARDOSO – TRECHO 02

TRECHO: ENTRE O INÍCIO DO CALÇAMENTO (38M ANTES DA RUA ULISSES JOÃO RADA) E A FAIXA DE DOMÍNIO DA RS-401

ÁREA: **Caapeamento:** (Est. 0+000 a 0+660 = 660 x 7,80 = 7.296,00m²) + (Est. 0+660 a 1+437 = 477 x 12,40 = 5.914,80m²) = 13.210,80m² + 312,17m² (Bocas) = 13.522,97m²
Reperfilagem: 13.522,97 - (202 x 12,40 + 11,64m² (Bocas)) = 11.006,23m²
Pav. Novo: Est. (0+000 a 0+664 = 664m x 7,20 = 4.824,80m² + 376,16m² (Bocas) = 5.300,96m²
ÁREA TOTAL: 18.823,93m²

PREFEITURA MUNICIPAL DE SÃO JERÔNIMO

Local: **AVENIDA MAURÍCIO CARDOSO - TRECHO 02**

Trecho: **Entre a faixa de domínio da RS-401 e a Rua Olavo Bilac**

Prancha: **PAVIMENTAÇÃO ASFÁLTICA E CAPEAMENTO - SEÇÕES TRANSVERSAIS**

Proprietário/ Gestor Responsável:

JÚLIO CÉSAR PRATES CUNHA
Prefeito Municipal de São Jerônimo - RS

Resp. Técnico:

SIMONE PEREIRA DE LIMA
Engenheira Civil CREA/RS 272701

Escala: **1:200**


Revisão: 00

Data: 2025


Prancha: **13/18**

B


Assinado digitalmente por SIMONE PEREIRA DE LIMA. Verifique a autenticidade em verificador.betha.cloud e insira o código J7P-DZK-YJL-GMO.

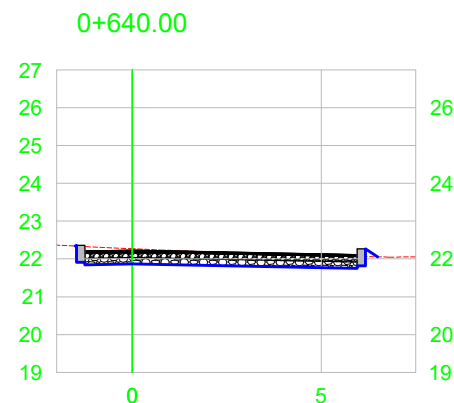


EST.32+0.00			
TIPO	ÁREA (m2)	VOLUME (m3)	VOLUME ACUMULADO (m3)
CORTE	2.81	62.53	2019.81
ATERRO	0.00	0.00	11.39

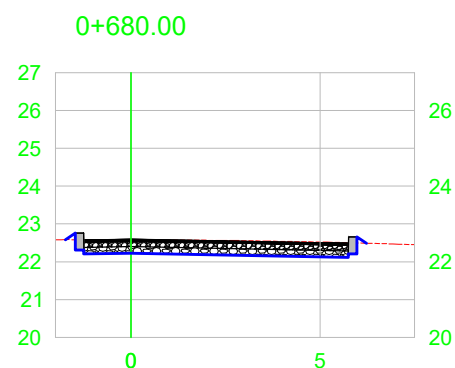

EST.34+0.00			
TIPO	ÁREA (m2)	VOLUME (m3)	VOLUME ACUMULADO (m3)
CORTE	2.82	59.60	2138.90
ATERRO	0.00	0.01	11.40

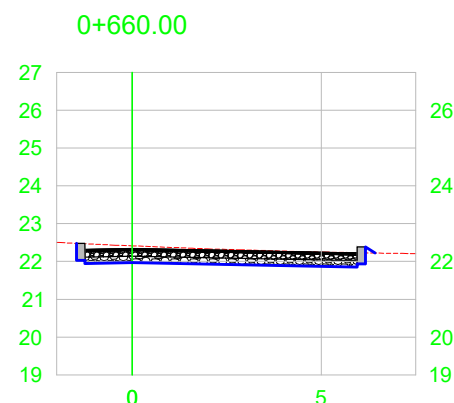

EST.33+0.00			
TIPO	ÁREA (m2)	VOLUME (m3)	VOLUME ACUMULADO (m3)
CORTE	3.14	59.49	2079.30
ATERRO	0.00	0.00	11.39

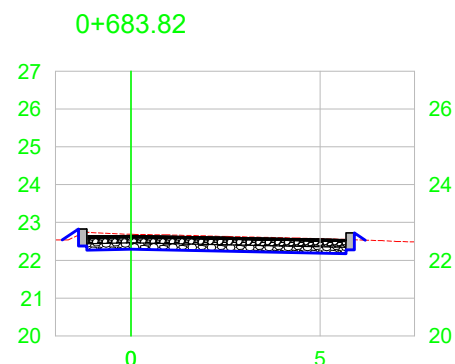

EST.34+3.82			
TIPO	ÁREA (m2)	VOLUME (m3)	VOLUME ACUMULADO (m3)
CORTE	2.50	10.16	2149.06
ATERRO	0.08	0.16	11.56

VOLUME TOTAL							
Estaca	Área de Corte (m²)	Área de Aterro (m²)	Volume de Corte (m3)	Volume de Aterro (m3)	Volum. Corte Acum. (m3)	Volum Aterro Acum. (m3)	Volume Líquido (m3)
0+000,00	1,06	0,00	0.00	0.00	0,00	0.00	0.00
0+004,67	1,25	0,00	5.38	0.00	5,38	0.00	5,38
0+017,72	2,96	0,00	26.86	0.00	32,25	0.00	32,25
0+020,00	3,55	0,00	7.20	0.00	39,44	0.00	39,44
0+030,78	15,06	0,00	91.21	0.00	130,65	0.00	130,65
0+040,00	8,02	0,00	106.38	0.00	237,03	0.00	237,03
0+047,14	3,65	0,00	41.65	0.00	278,68	0.00	278,68
0+060,00	2,94	0,00	43.64	0.02	322,31	0.02	322,29
0+062,31	3,18	0,00	7.28	0.00	329,60	0.02	329,57
0+077,48	4,17	0,00	57.27	0.00	386,86	0.02	386,84
0+080,00	3,83	0,00	10.08	0.00	396,94	0.02	396,92
0+100,00	2,37	0,00	62.00	0.00	458,94	0.02	458,92
0+120,00	2,80	0,00	51.68	0.00	510,62	0.02	510,60
0+140,00	2,84	0,00	56.41	0.00	567,03	0.02	567,00
0+160,00	2,31	0,00	51.45	0.00	618,48	0.02	618,46
0+180,00	2,41	0,02	47.12	0.15	665,60	0.17	665,43
0+200,00	2,89	0,00	53.00	0.15	718,60	0.33	718,27
0+220,00	3,79	0,00	66.85	0.00	785,45	0.33	785,12
0+240,00	3,80	0,00	75.89	0.00	861,34	0.33	861,02
0+260,00	4,40	0,00	82.00	0.00	943,34	0.33	943,02
0+280,00	3,82	0,00	82.20	0.00	1025,55	0.33	1025,22
0+300,00	3,35	0,00	71.69	0.00	1097,24	0.33	1096,91
0+320,00	2,88	0,05	62.32	0.49	1159,56	0.82	1158,74
0+340,00	1,74	0,15	46.24	2.02	1205,80	2,84	1202,96
0+360,00	1,82	0,15	35.69	3.06	1241,49	5,90	1235,59
0+380,00	1,75	0,16	35.75	3.15	1277,24	9,04	1268,20
0+400,00	2,33	0,03	40.78	1.96	1318,02	11,00	1307,02
0+420,00	3,25	0,00	55.79	0.35	1373,81	11,35	1362,46
0+440,00	3,05	0,00	62.97	0.02	1436,78	11,37	1425,41
0+460,00	2,57	0,00	56.12	0.02	1492,90	11,39	1481,51
0+480,00	2,73	0,00	52.95	0,00	1545,85	11,39	1534,45
0+500,00	2,77	0,00	54.99	0,00	1600,84	11,39	1589,44
0+520,00	2,68	0,00	54.53	0,00	1655,36	11,39	1643,97
0+540,00	2,86	0,00	55.43	0,00	1710,80	11,39	1699,40
0+560,00	3,29	0,00	61.48	0,00	1772,28	11,39	1760,88
0+580,00	2,67	0,00	59.61	0,00	1831,89	11,39	1820,49
0+600,00	3,21	0,00	58.86	0,00	1890,75	11,39	1879,36
0+620,00	3,44	0,00	66.53	0,00	1957,28	11,39	1945,89
0+640,00	2,81	0,00	62.53	0,00	2019,81	11,39	2008,41
0+660,00	3,14	0,00	59.49	0,00	2079,30	11,39	2067,90
0+680,00	2,82	0,00	59.60	0,01	2138,90	11,40	2127,50
0+683,82	2,50	0,08	10.16	0,16	2149,06	11,56	2137,50

LEGENDA:

TERRENO NATURAL

TERRENO PROJETADO

 TERRENO PROJETADO

LOCAL:AV. MAURÍCIO CARDOSO – TRECHO 02

TRECHO: ENTRE O INÍCIO DO CALÇAMENTO (38M ANTES DA RUA ULISSES JOÃO RADA) E A FAIXA DE DOMÍNIO DA RS-401

ÁREA: **Capeamento:** (Est. 0+000 a 0+860 = 980 x 7,80 = 7.296,00m²) + (Est. 0+860 a 1+437 = 477 x 12,40 = 5.914,80m²) = 13.210,80m² + 312,17m² (Bocas) = **13.522,97m²**
Reperifilagem: 13.522,97 - (202 x 12,40 + 11,94m²) (Bocas) = **11.006,23m²**
Pav. Novo: (0+000 a 0+884 = 884m x 7,20 = 4.824,80m² + 376,16m²) (Bocas) = **5.200,96m²**
ÁREA TOTAL: **16.823,93m²**

Reperitagem: $13.522,97 - (202 \times 12,40 + 11,94 \text{ m}^2 \text{ (Bocas)}) = 11.006,23 \text{ m}^2$

Pav. Novo: Est. (0+000 a 0+684 = 684m x 7,20 = 4.924,80m² + 378,16m² (Bocas) = 5.300,96m²

ÁREA TOTAL: 18.823,93m²

PREFEITURA MUNICIPAL DE SÃO JERÔNIMO

Secr. Mun. Planejamento, Desenvolvimento Econômico e Mobilidade



Local: **AVENIDA MAURÍCIO CARDOSO - TRECHO 02**

Trecho: Entre a faixa de domínio da RS-401 e a Rua Olavo Bilac

Prancha: PAVIMENTAÇÃO ASFÁLTICA E CAPEAMENTO - SECÇÕES TRANSVERSAIS

Proprietário/ Gestor Responsável:

Resp. Técnico:

Escala: 1:200

Revisão: 00

Data:	2025
-------	------


Prancha: 14/18

JÚLIO CÉSAR PRATES CUNHA
Prefeito Municipal de São Jerônimo - RS


Prefeito Municipal de São Jerônimo - RS

SIMONE PEREIRA DE LIMA
Engenheira Civil CREA/RS 272701

Engenheira Civil CREA/RS 272701

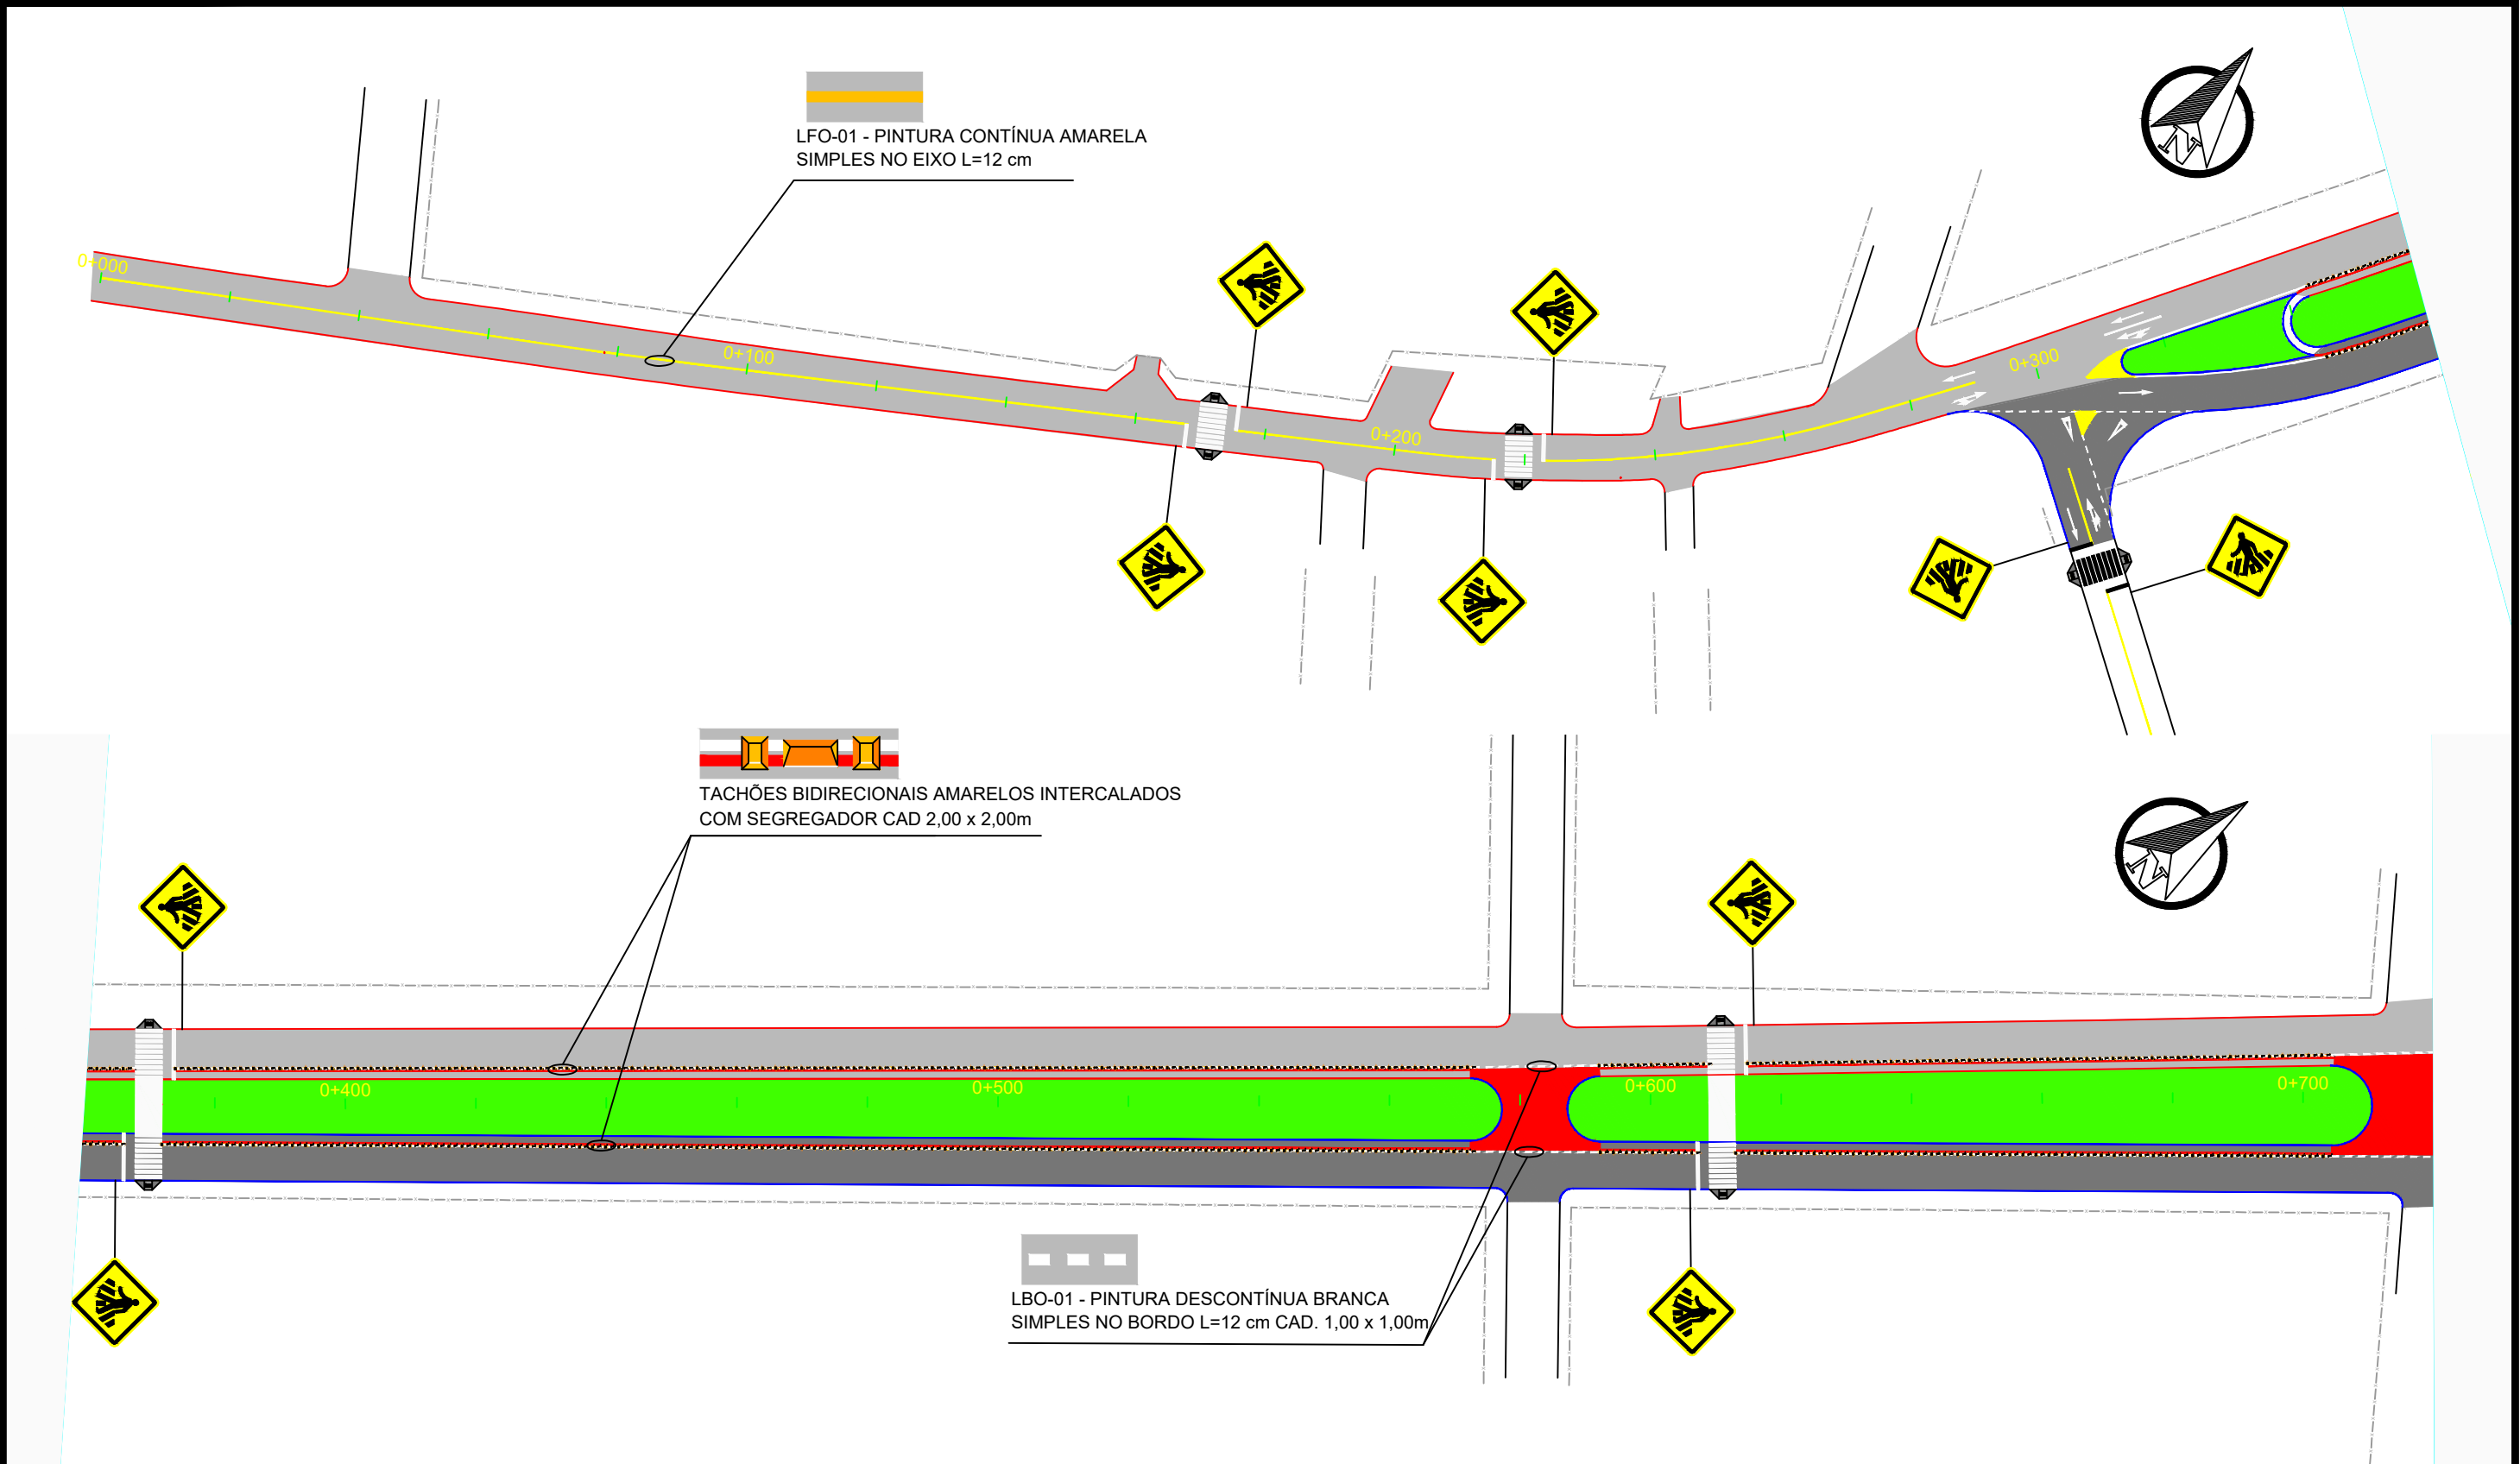

PLANTA BAIXA		PREFEITURA MUNICIPAL DE SÃO JERÔNIMO		Secr. Mun. Planejamento, Desenvolvimento Econômico e Mobilidade	
	ÁREA DE PAVIMENTAÇÃO (Capeamento)		Local: AVENIDA MAURÍCIO CARDOSO - TRECHO 02		
	ÁREA DE PAVIMENTAÇÃO (Novo - Duplicação)		Trecho: Entre a faixa de domínio da RS-401 e a Rua Olavo Bilac		
	ÁREA DE INTERCRUZAMENTO (Via e Ciclovia)		Prancha: PAVIMENTAÇÃO ASFÁLTICA E CAPEAMENTO - SITUAÇÃO E LOCALIZAÇÃO		
	SIMBOLO DE NORTE	Proprietário/ Gestor Responsável:		Resp. Técnico:	Escala: 1:1000
	POSTE DE ENERGIA ELÉTRICA	JÚLIO CÉSAR PRATES CUNHA Prefeito Municipal de São Jerônimo - RS		SIMONE PEREIRA DE LIMA Engenheira Civil CREA/RS 272701	Revisão: 00
	RAMPA DE ACESSO A CADEIRANTES - TRAPEZOIDAL				Data: 2025
					Prancha: 15/18

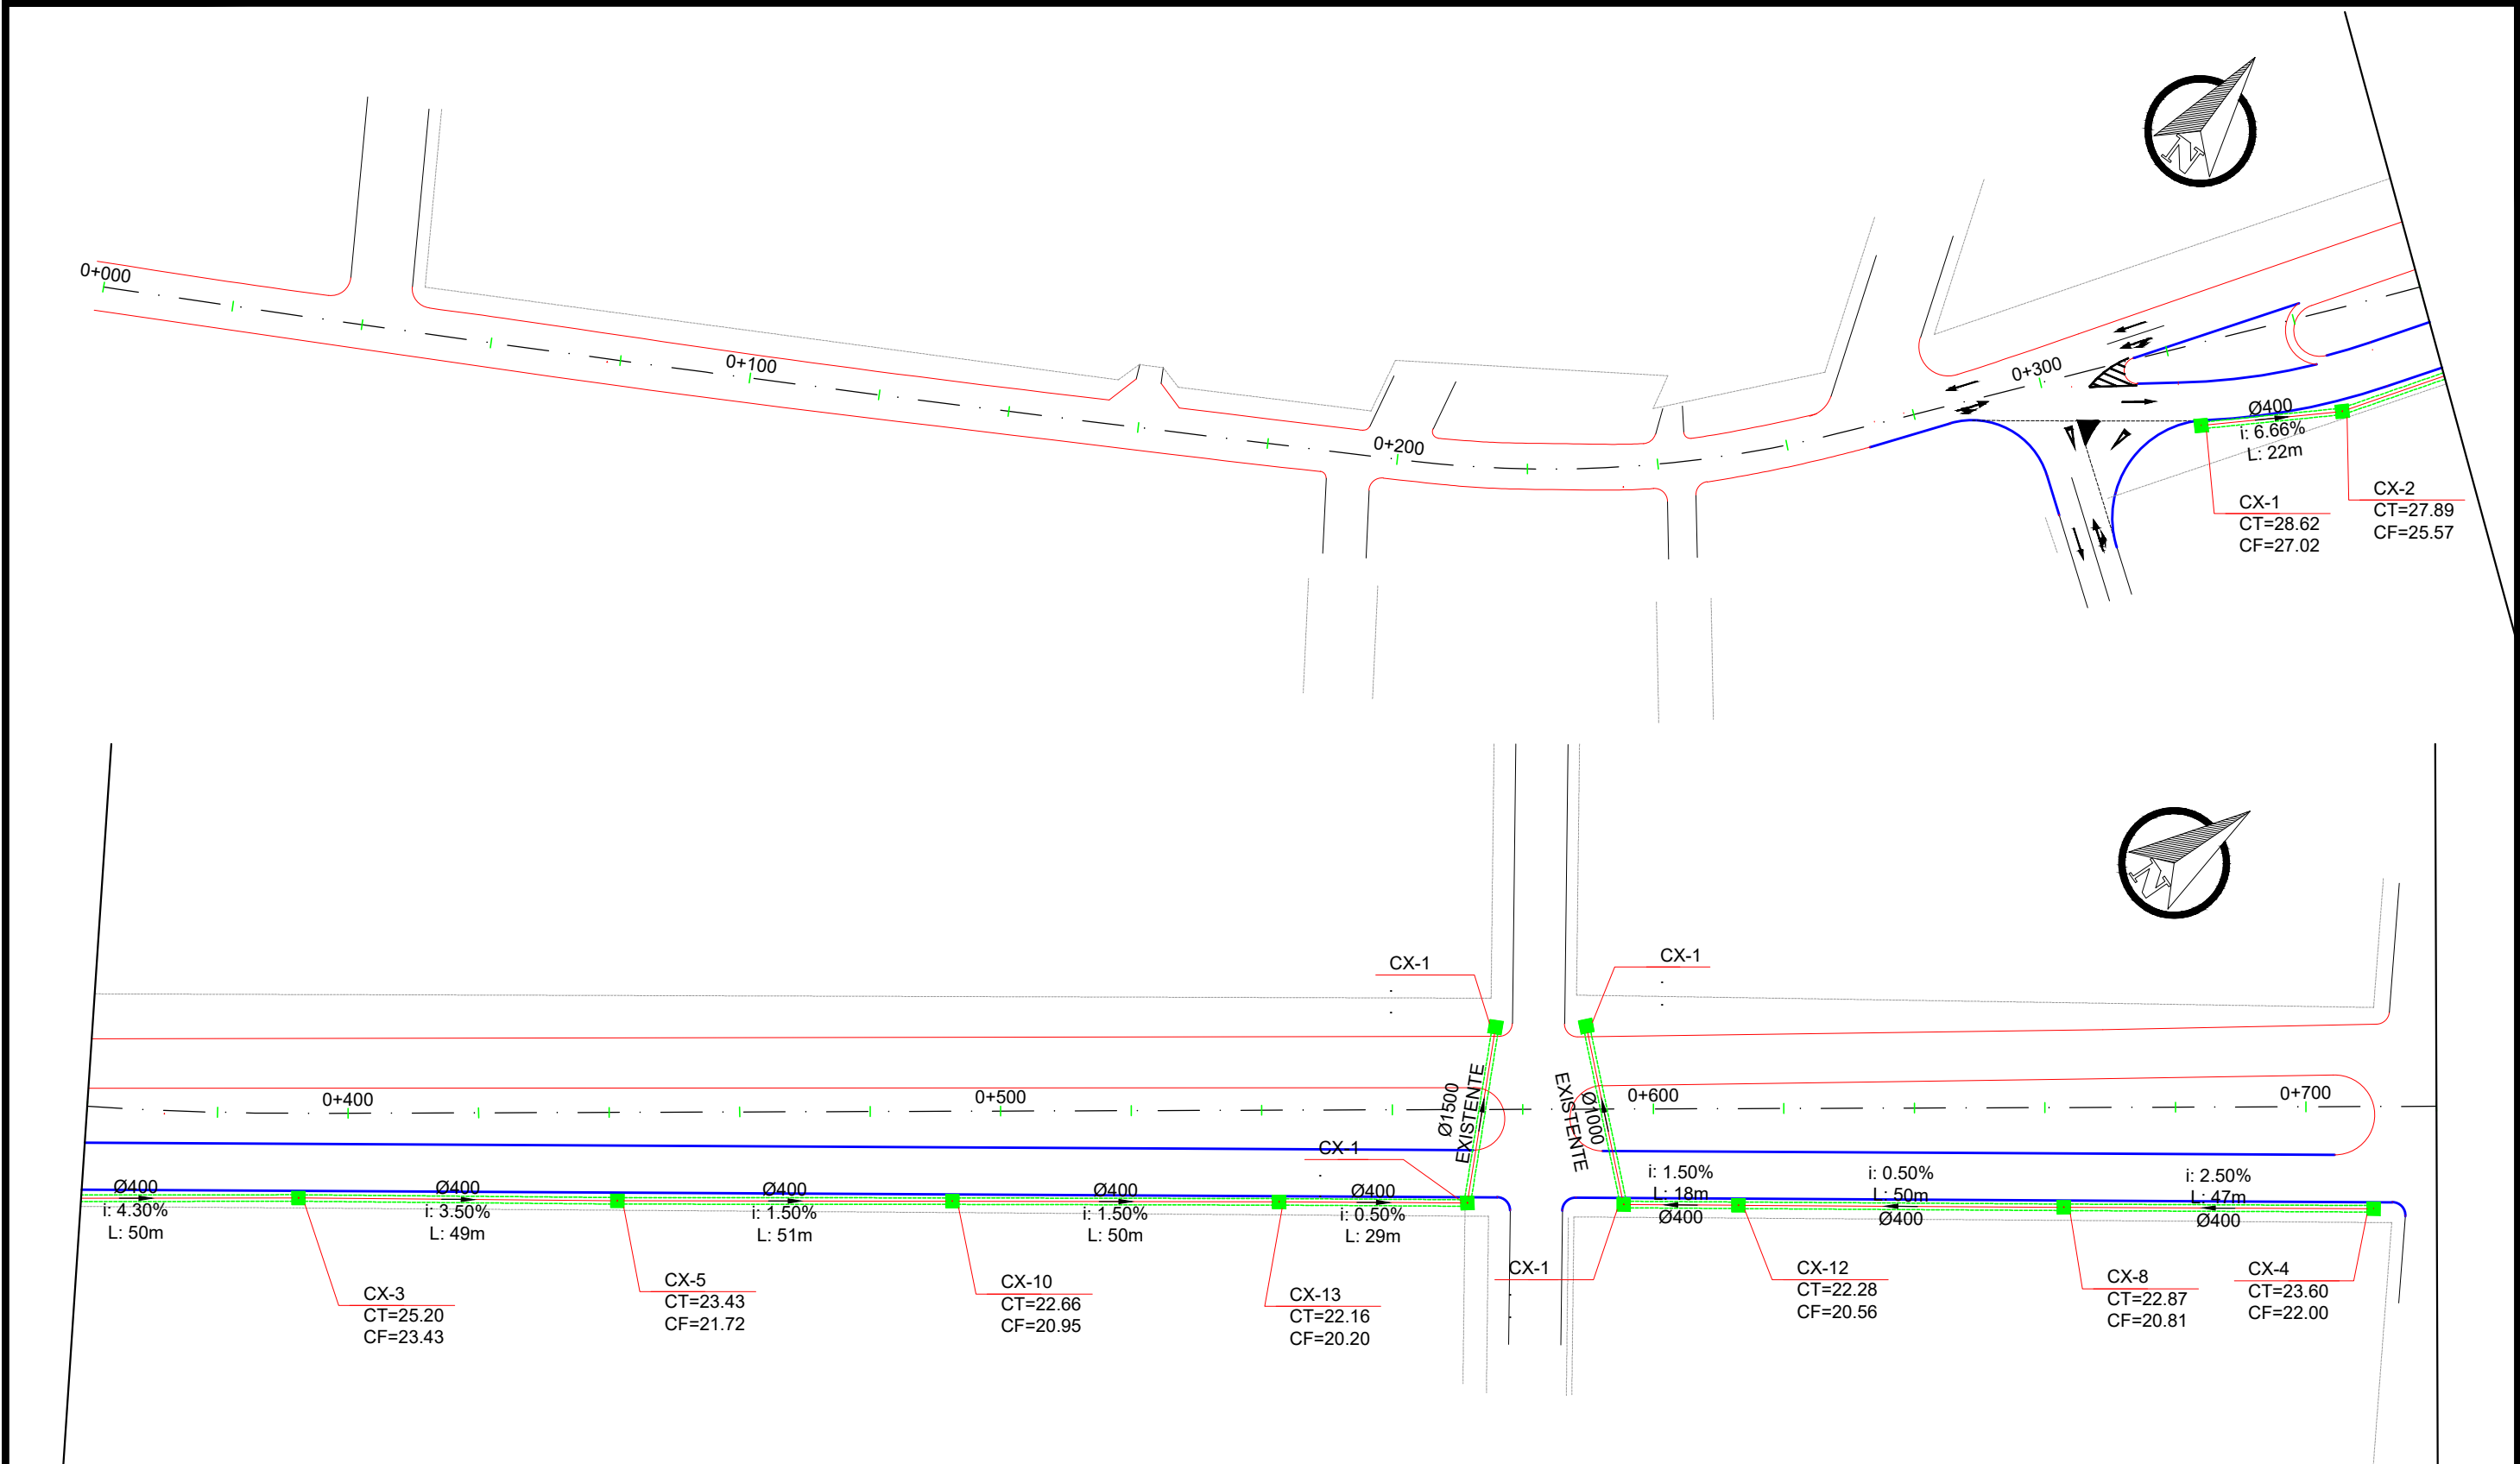

LOCAL: AV. MAURÍCIO CARDOSO - TRECHO 02

TRECHO: ENTRE O INÍCIO DO CALEÇAMENTO (38M ANTES DA RUA ULISSES JOÃO RADA) E A FAIXA DE DOMÍNIO DA RS-401

ÁREA: **Capecamento:** (Est. 0+000 a 0+990 = 990 x 7,80 = 7.722,00m²) + (Est. 0+990 a 1+437 = 477 x 12,40 = 5.914,80m²) = 13.636,80m² + 312,17m² (Bocas) = 13.948,97m²
Reperilagem: 13.522,97 - (202 x 12,40 + 11,94m² (Bocas)) = 11.006,23m²
Pav. Novo: Est. 0+000 a 0+994 = 994m x 7,20 = 7.156,80m² + 378,16m² (Bocas) = 7.534,96m²
ÁREA TOTAL: 18.823,93m²

PREFEITURA MUNICIPAL DE SÃO JERÔNIMO Secr. Mun. Planejamento, Desenvolvimento Econômico e Mobilidade



Local: **AVENIDA MAURÍCIO CARDOSO - TRECHO 02**

Trecho: **Entre a faixa de domínio da RS-401 e a Rua Olavo Bilac**

Prancha: **PAVIMENTAÇÃO ASFÁLTICA E CAPEAMENTO - DRENAGEM**

Proprietário/ Gestor Responsável:

Resp. Técnico:

JÚLIO CÉSAR PRATES CUNHA
Prefeito Municipal de São Jerônimo - RS


SIMONE PEREIRA DE LIMA
Engenheira Civil CREA/RS 272701

Escala: **1:1000**

Revisão: 00

Data: 2025

Prancha: **17/18**

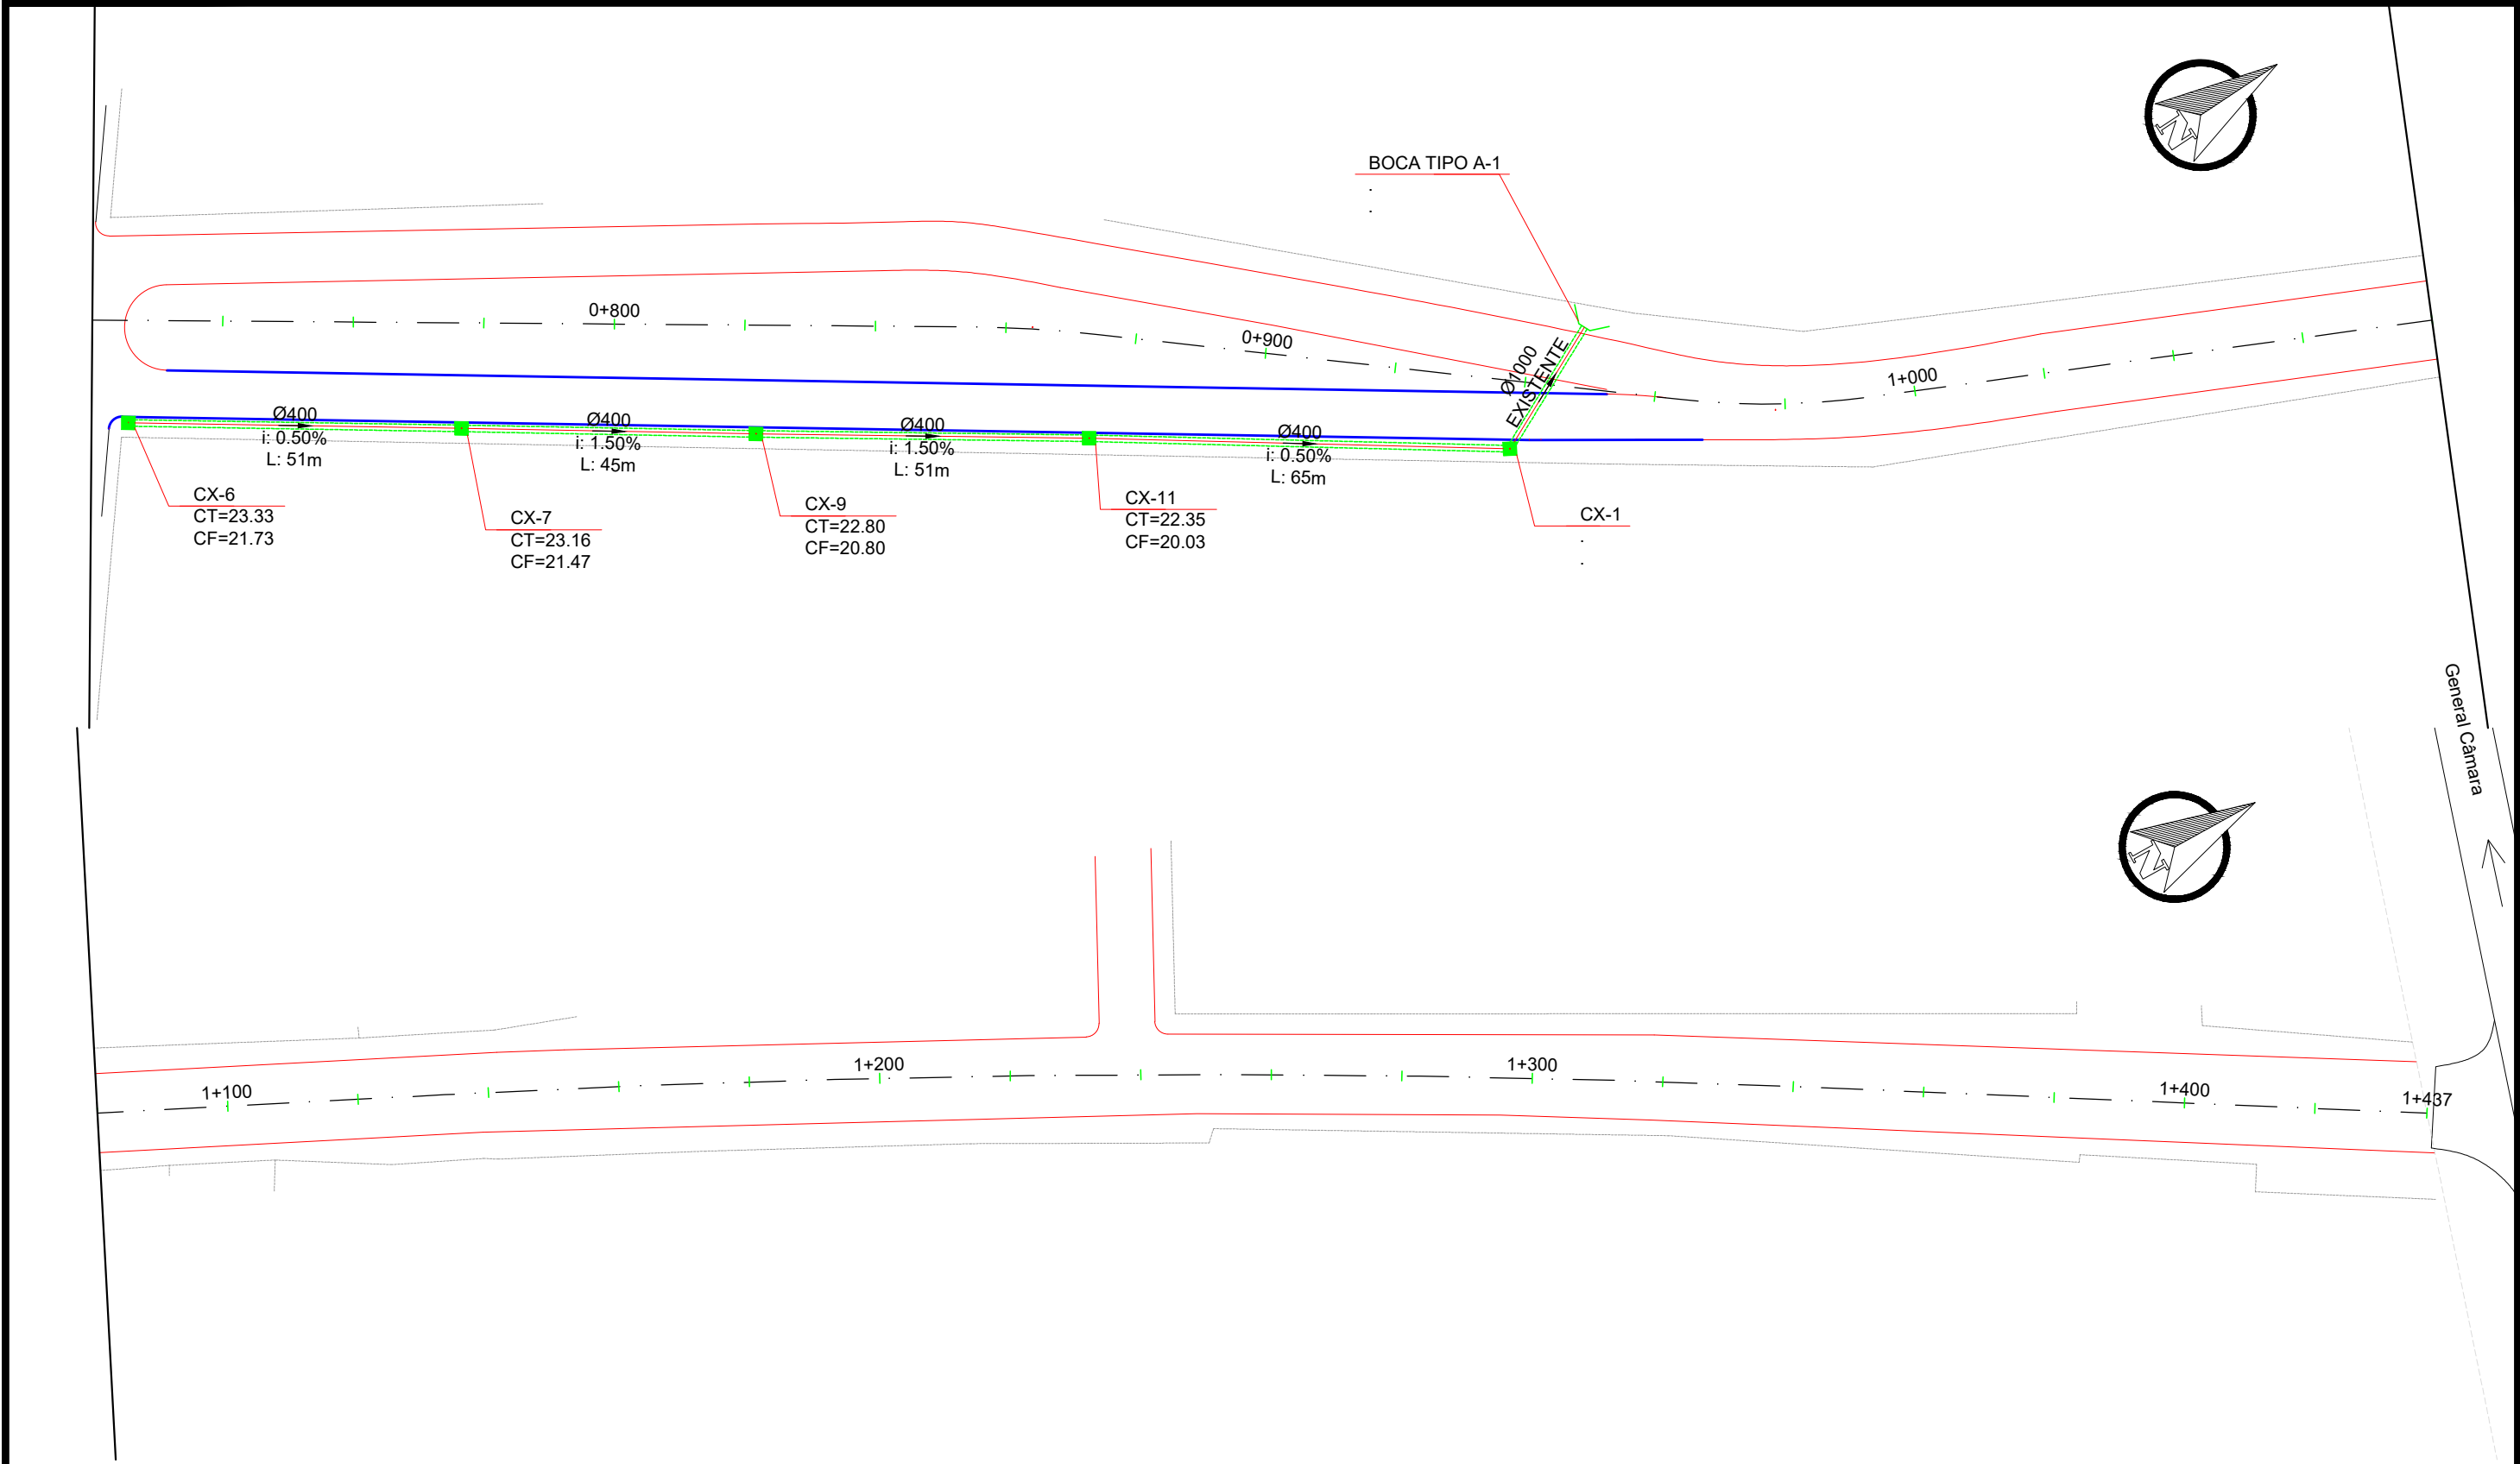

LOCAL: AV. MAURÍCIO CARDOSO - TRECHO 02
TRECHO: ENTRE O INÍCIO DO CALÇAMENTO (38M ANTES DA RUA ULISSES JOÃO RADA) E A FAIXA DE DOMÍNIO DA RS-401

ÁREA: **Caapeamento:** (Est. 0+000 a 0+990 = 990 x 7,80 = 7.722,00m²) + (Est. 0+990 a 1+437 = 447 x 12,40 = 5.544,80m²) = 13.266,80m² + 312,17m² (Bocas) = 13.578,97m²
Reperitagem: 13.578,97 - (202 x 12,40 + 11,84m² (Bocas)) = 11.006,23m²
Pav. Novo: Est. 0+000 a 0+990 = 990m x 7,20 = 7.128,00m² + 378,16m² (Bocas) = 7.506,16m²
ÁREA TOTAL: 18.023,93m²

PREFEITURA MUNICIPAL DE SÃO JERÔNIMO Secr. Mun. Planejamento, Desenvolvimento Econômico e Mobilidade



Local: **AVENIDA MAURÍCIO CARDOSO - TRECHO 02**
Trecho: **Entre a faixa de domínio da RS-401 e a Rua Olavo Bilac**
Prancha: **PAVIMENTAÇÃO ASFÁLTICA E CAPEAMENTO - DRENAGEM**

Proprietário/ Gestor Responsável:

Resp. Técnico:

JÚLIO CÉSAR PRATES CUNHA
Prefeito Municipal de São Jerônimo - RS

SIMONE PEREIRA DE LIMA
Engenheira Civil CREA/RS 272701

Escala: **SEM ESCALA**

Revisão: 00

Data: 2025

Prancha: **18/18**

Assinantes



SIMONE PEREIRA DE LIMA

Assinou em 15/06/2026 às 17:51:27 com o certificado avançado da Betha Sistemas e possui a identidade verificada com o CPF ***.776.700-**.

Eu, SIMONE PEREIRA DE LIMA, estou ciente das normas descritas na Lei nº 14.063/2020, no que se refere aos tipos de assinaturas consideradas como válidas para a prática de atos e interações pelos Entes Públicos.

Veracidade do documento



Documento assinado digitalmente.

Verifique a veracidade utilizando o QR Code ao lado ou acesse o site **verificador.betha.cloud** e insira o código abaixo:

J7P-DZK-YJL-GMO