



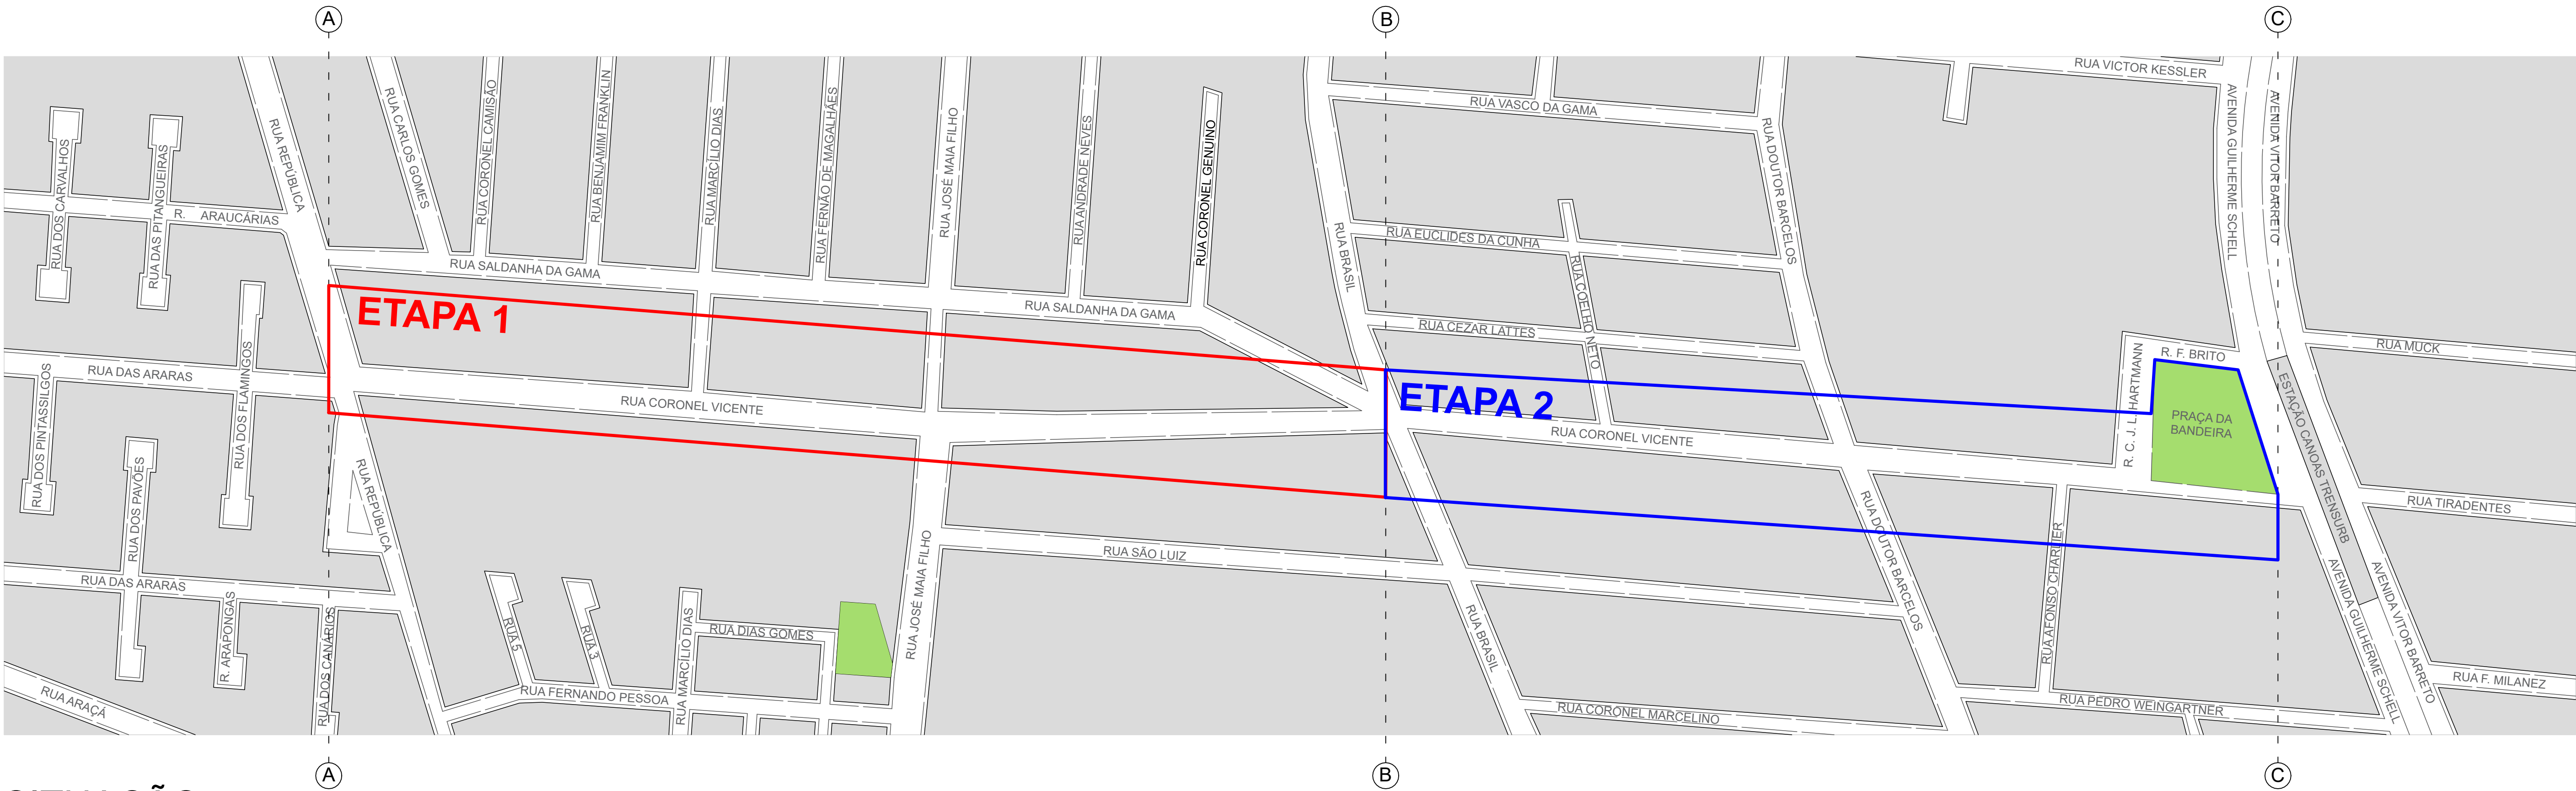

SITUAÇÃO
ESCALA 1/2500

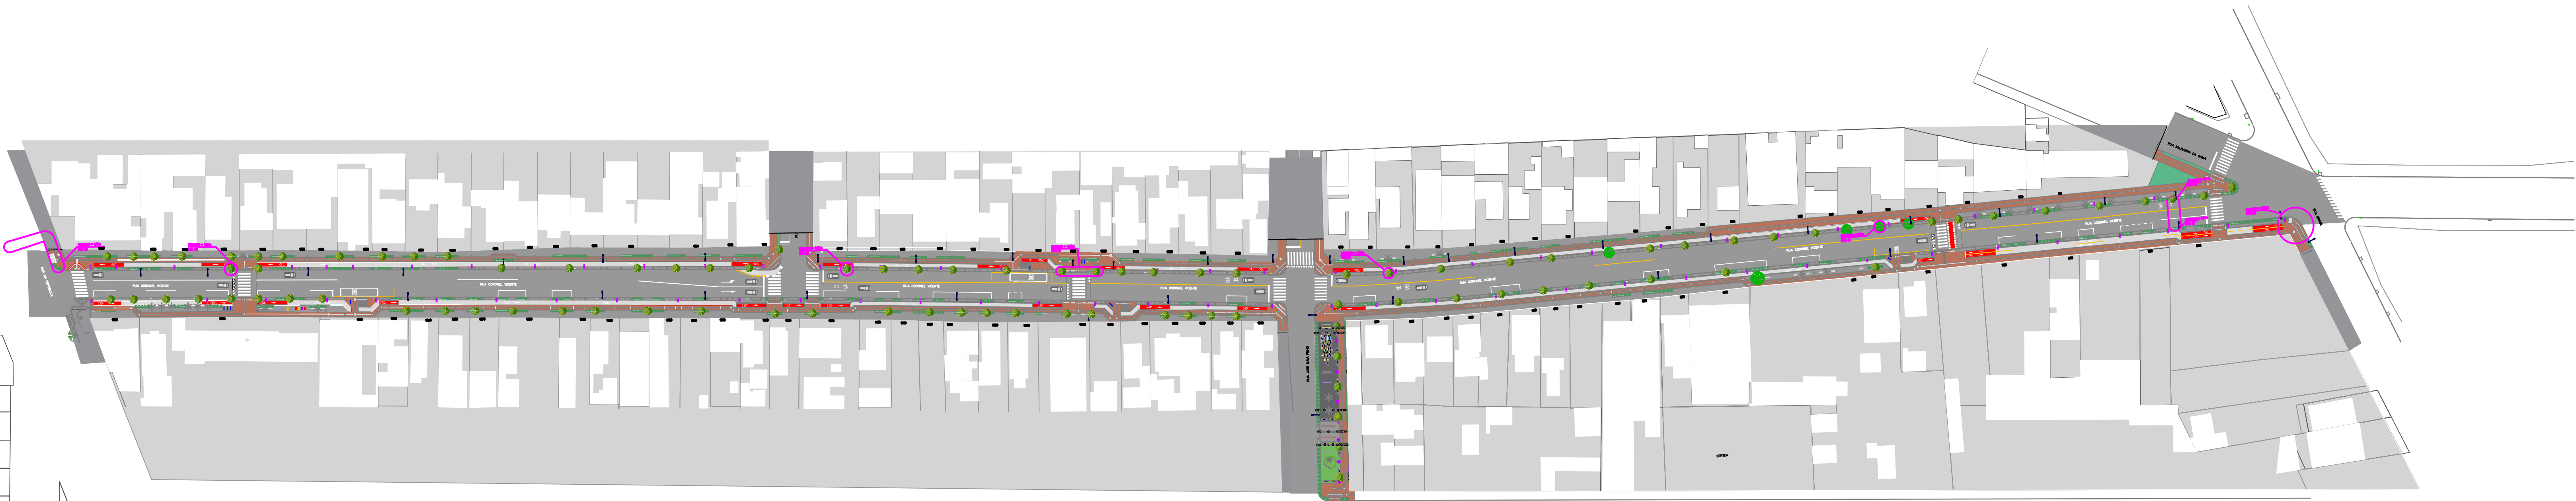

LOCALIZAÇÃO
ESCALA 1/1000

00	• EMISSÃO	20/02/2026
REVISÃO Nº:	DESCRIÇÃO:	DATA:



PREFEITURA MUNICIPAL DE CANOAS
SECRETARIA MUNICIPAL DE PROJETOS E CAPTAÇÃO DE RECURSOS

QUALIFICAÇÃO RUA CORONEL VICENTE

ETAPA 1 - PROJETO URBANÍSTICO

ENDEREÇO: R. Cel. Vicente, Bairro Centro, Canoas - RS

PROPRIETÁRIO: _____

RESPONSÁVEL TÉCNICO: _____

DATA:
ABRIL/2026


ESCALA:
Indicada

DESENHO:
JEAN


PRANCHA:
URB01/11

MUNICÍPIO DE CANOAS
CNPJ: 06.571.416/0001-18

Arq. e Urb. Jerusa Peixoto de Mattos
CAU: A428769

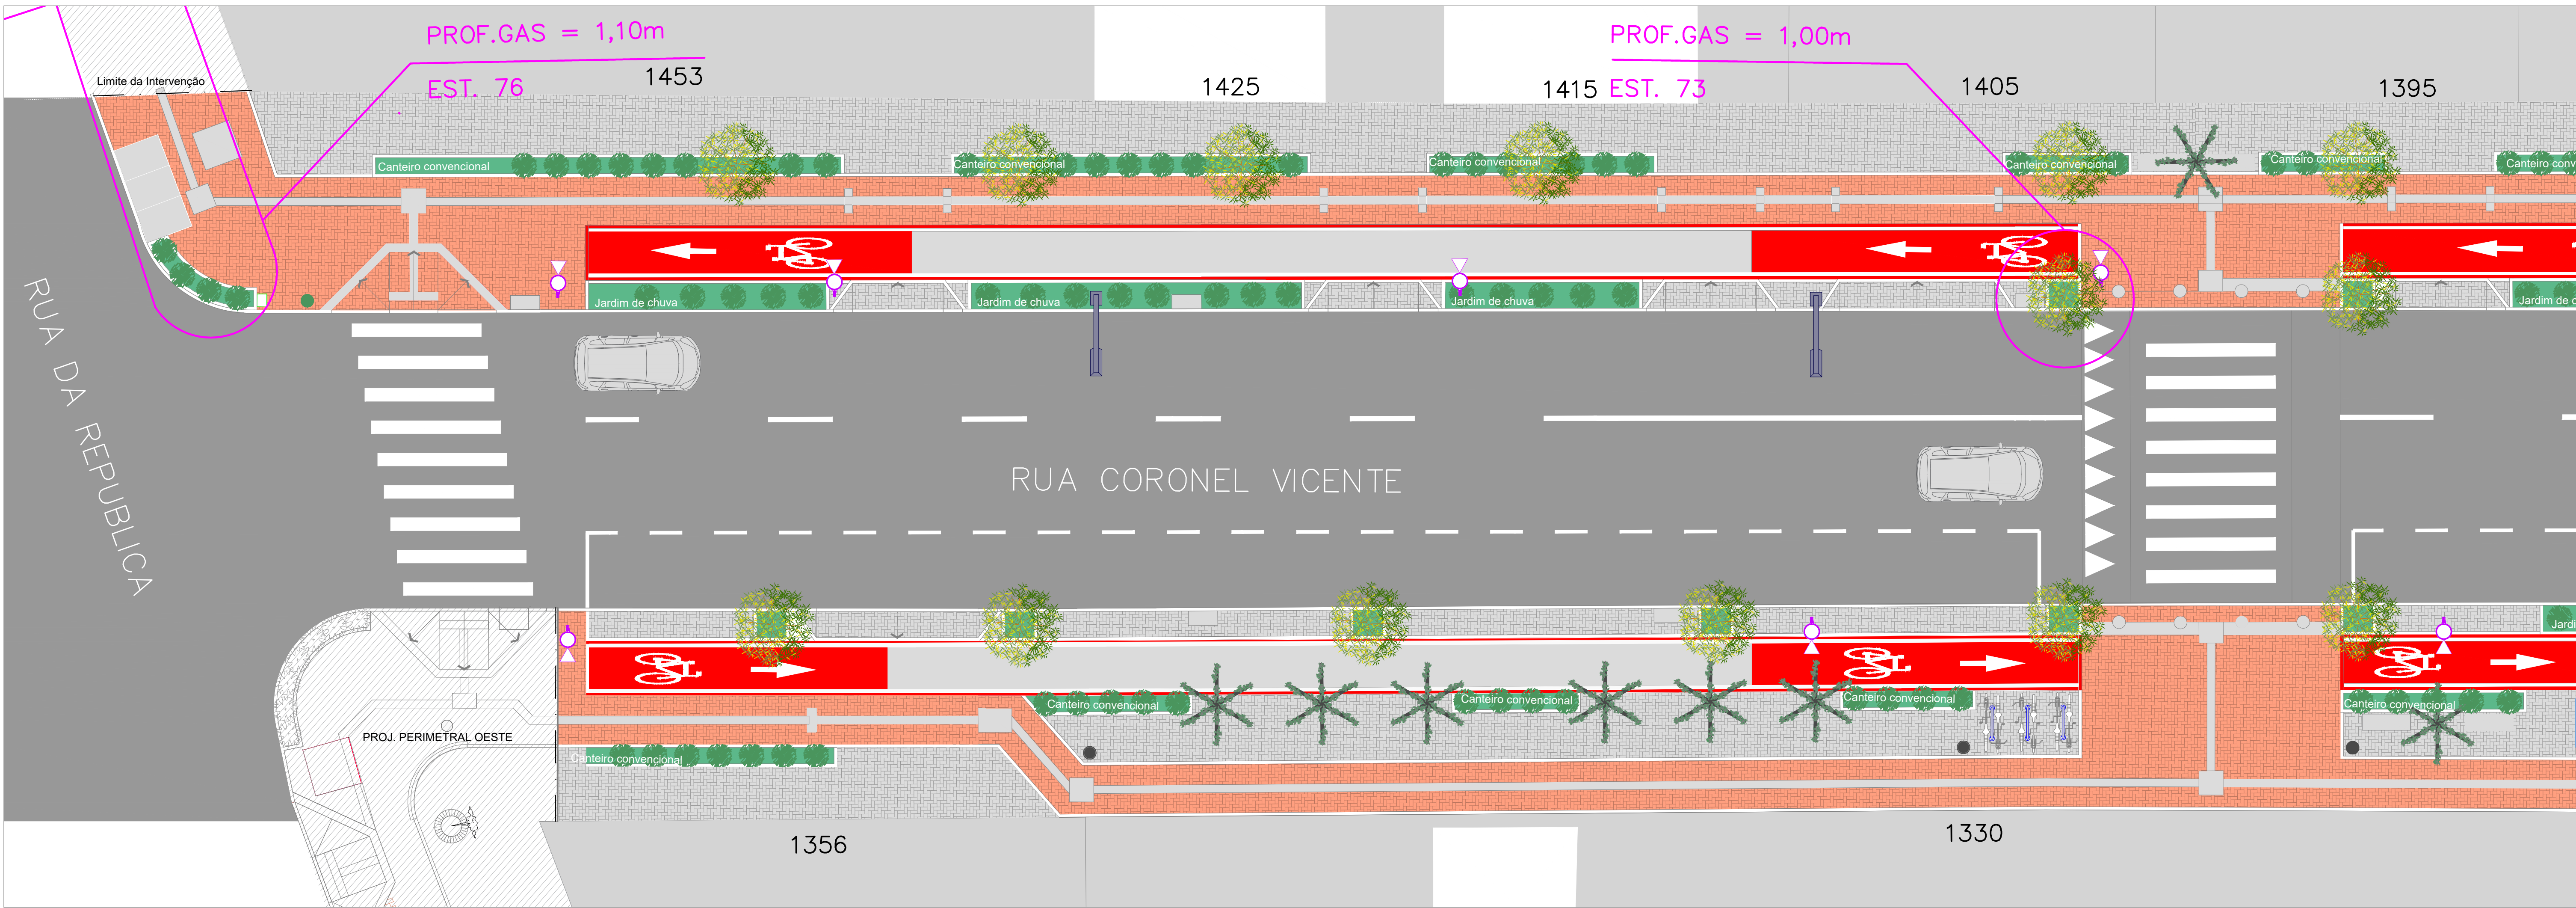

PLANTA BAIXA: SETOR A-B
ESCALA 1/100

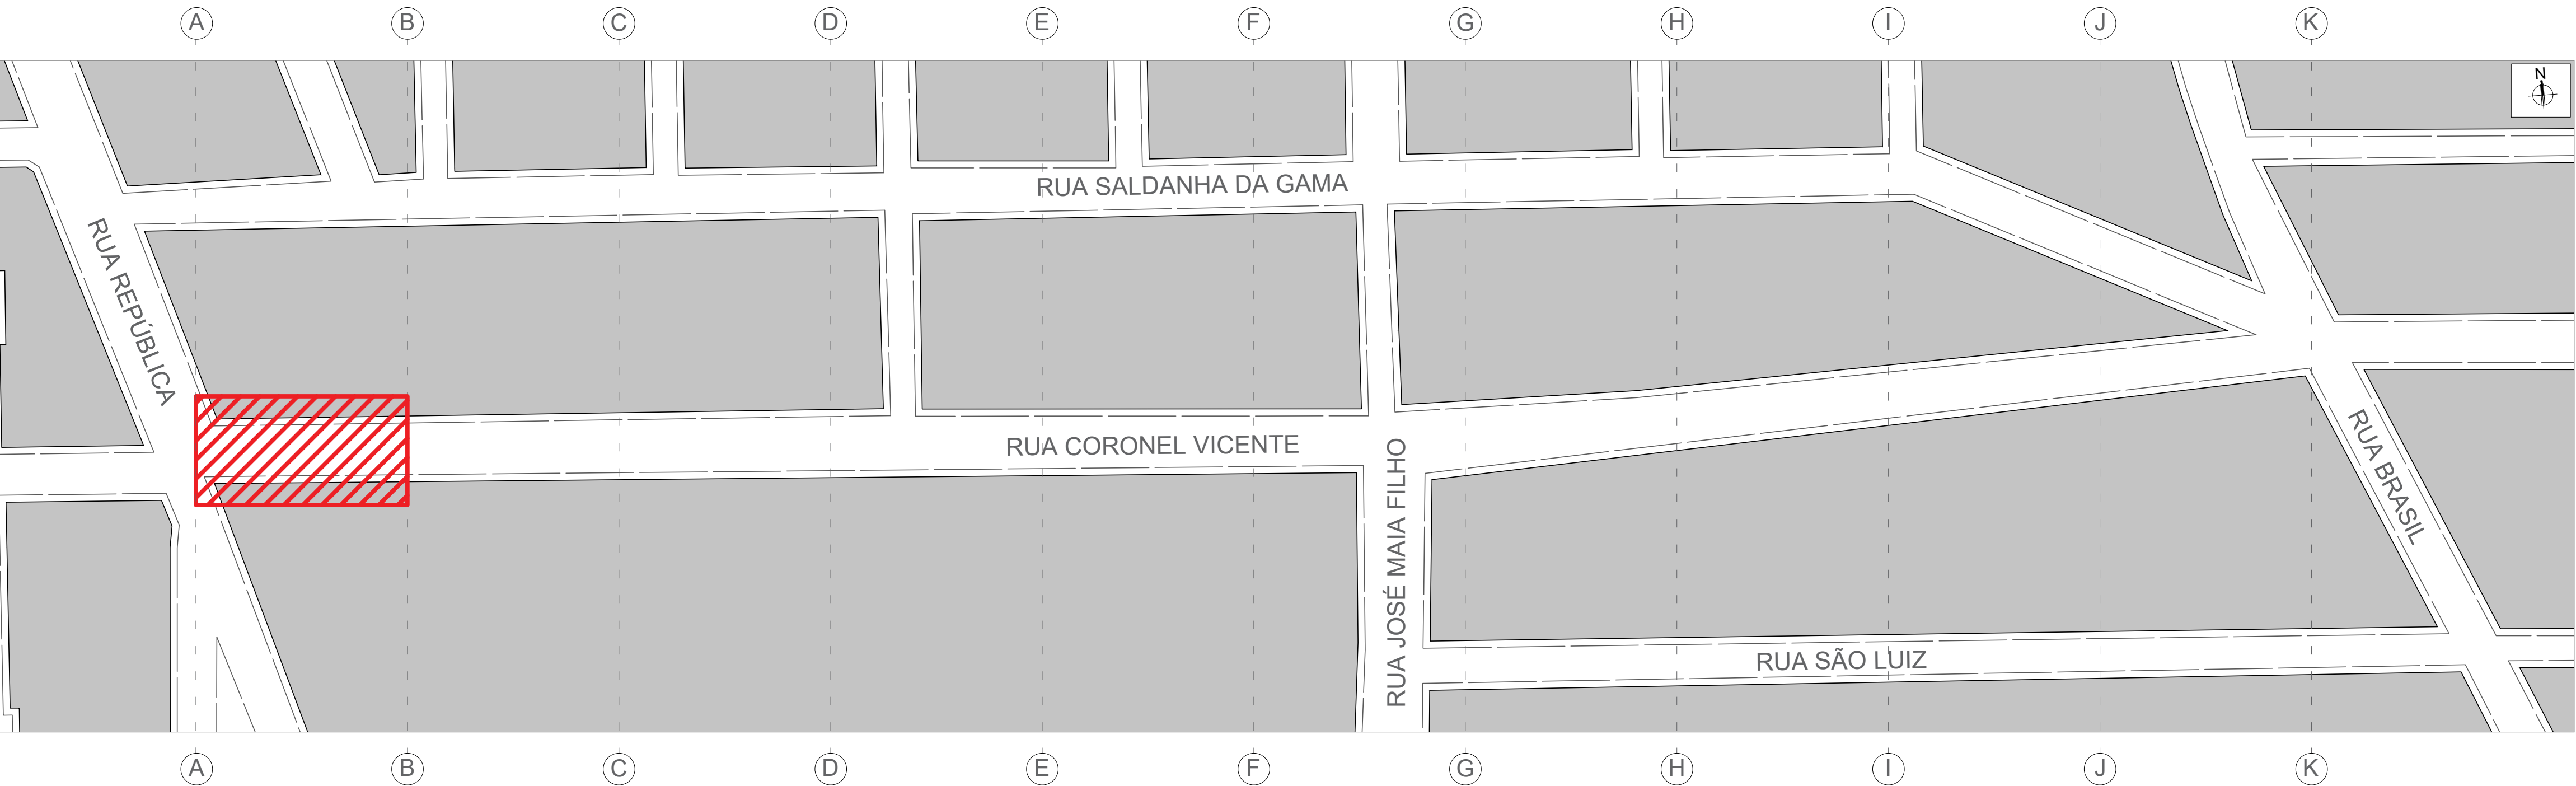


PLANTA DE SITUAÇÃO
ESCALA 1/5000

LEGENDAS	
	BOCA DE LOBO EXISTENTE
	RAMPA ACESSIBILIDADE
	POSTE EXISTENTE - ILUMINAÇÃO ALTA RGE
	POSTE NOVO - ILUMINAÇÃO PEDESTRES E CICLOVIA
	POSTE NOVO - ILUMINAÇÃO PEDESTRES E PLAYGROUND
	LIXEIRA
	ÁRVORE EXISTENTE - MANTER
	ÁRVORE NOVA - PLANTAR
	ARBUSTO NOVO - PLANTAR
	CICLOVIA
	PERGOLADO
	FRADE BOLA DE CONCRETO
	FRADE BOLA DE CONCRETO - SINALIZAÇÃO
	FRADE METÁLICO
	PARKING FOR BUSES


00	• EMISSÃO	20/02/2026
REVISÃO Nº:	DESCRIÇÃO:	DATA:

PREFEITURA MUNICIPAL DE CANOAS
SECRETARIA MUNICIPAL DE PROJETOS E CAPTAÇÃO DE RECURSOS

QUALIFICAÇÃO RUA CORONEL VICENTE		DATA:
ETAPA 1: PROJETO URBANÍSTICO - SETOR A-B		ABRIL/2026
ENDEREÇO: R.Cel. Vicente, Bairro Centro, Canoas - RS		ESCALA: INDICADA
PROPRIETÁRIO: MUNICÍPIO DE CANOAS CNPJ: 08.577.416/0001-18		DESENHO: JEAN BATISTA
RESPONSÁVEL TÉCNICO: Arg. e Urb. Jerusa Peixoto de Mattos CAU: A428769		PRANCHA: URB02/11

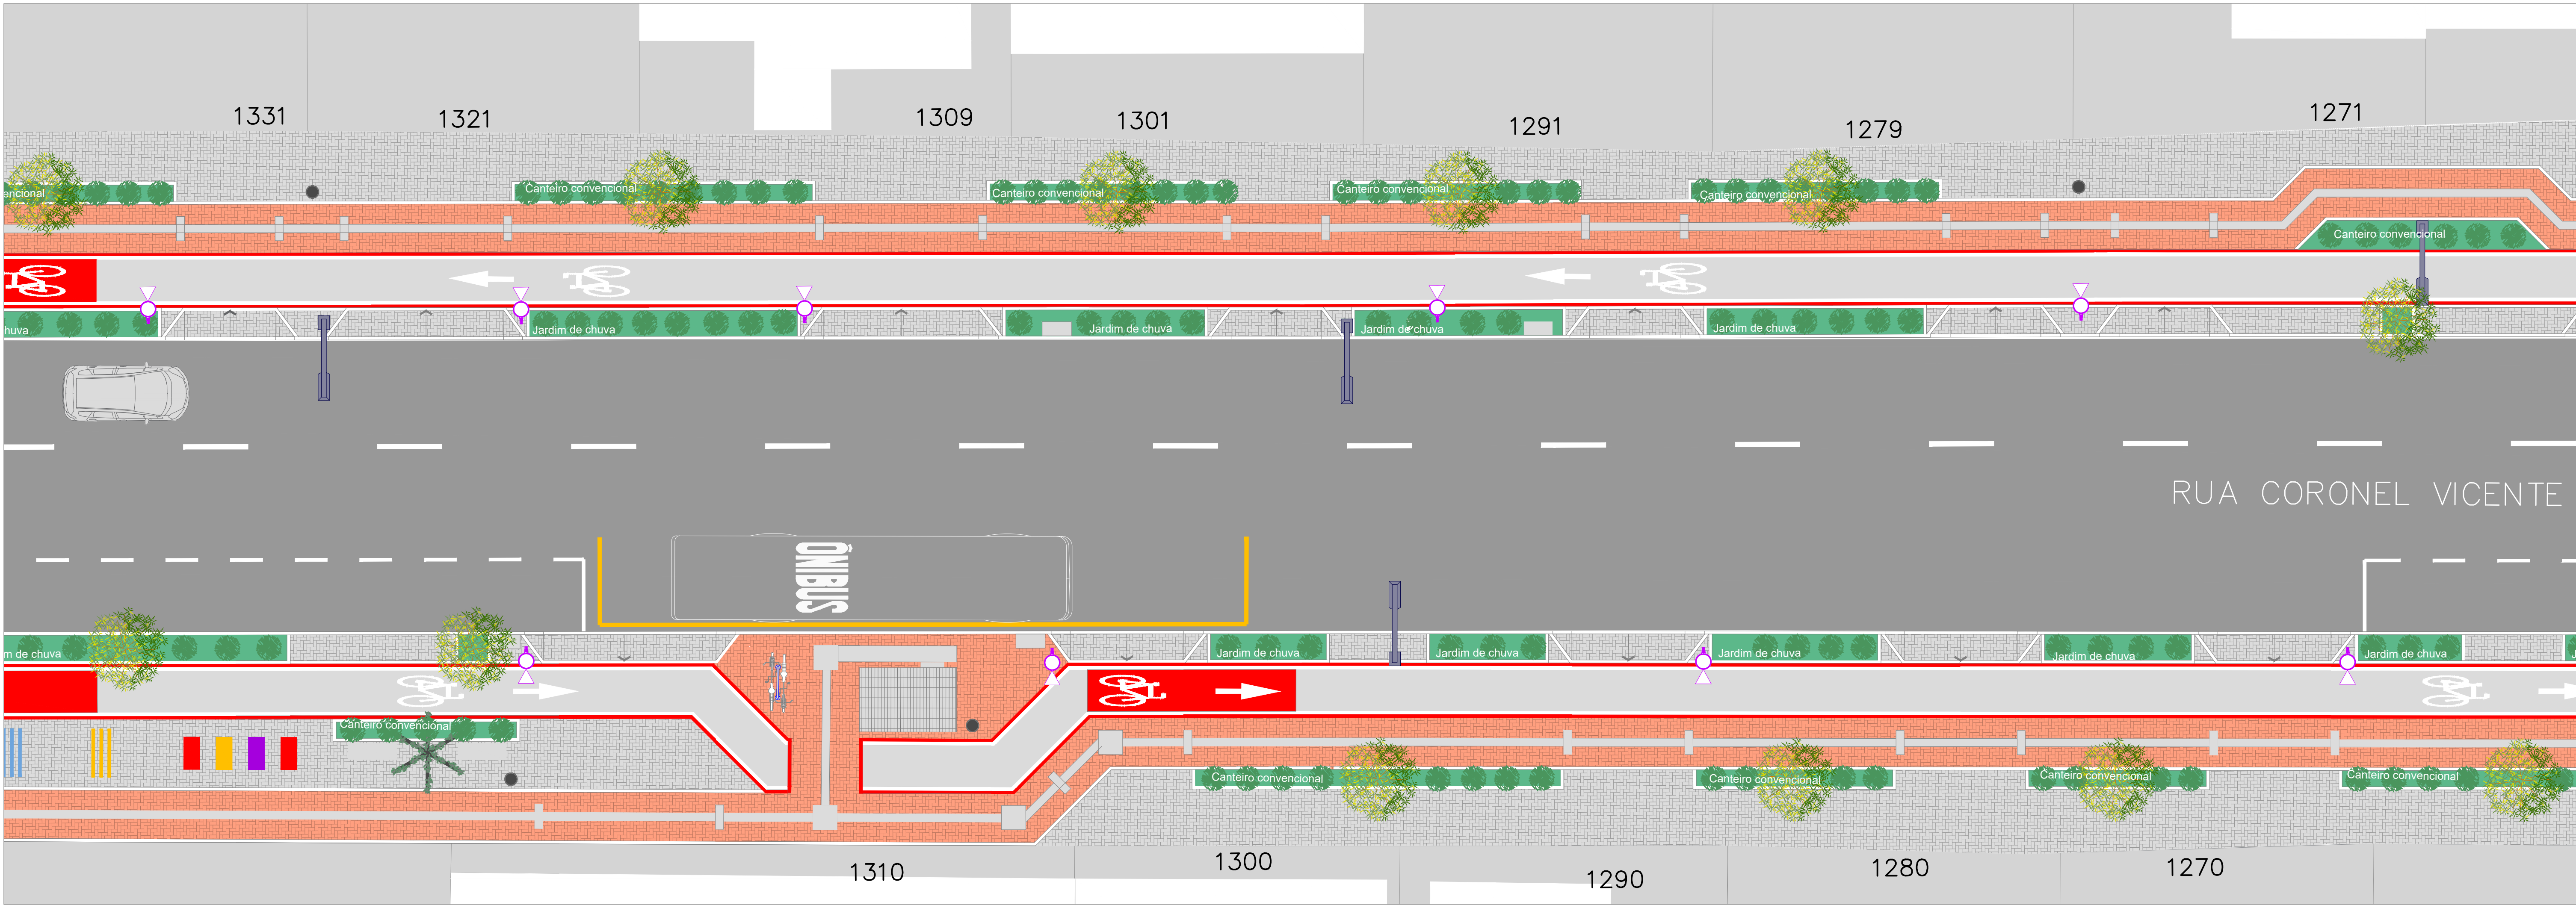


PLANTA BAIXA: SETOR B-C
ESCALA 1/100

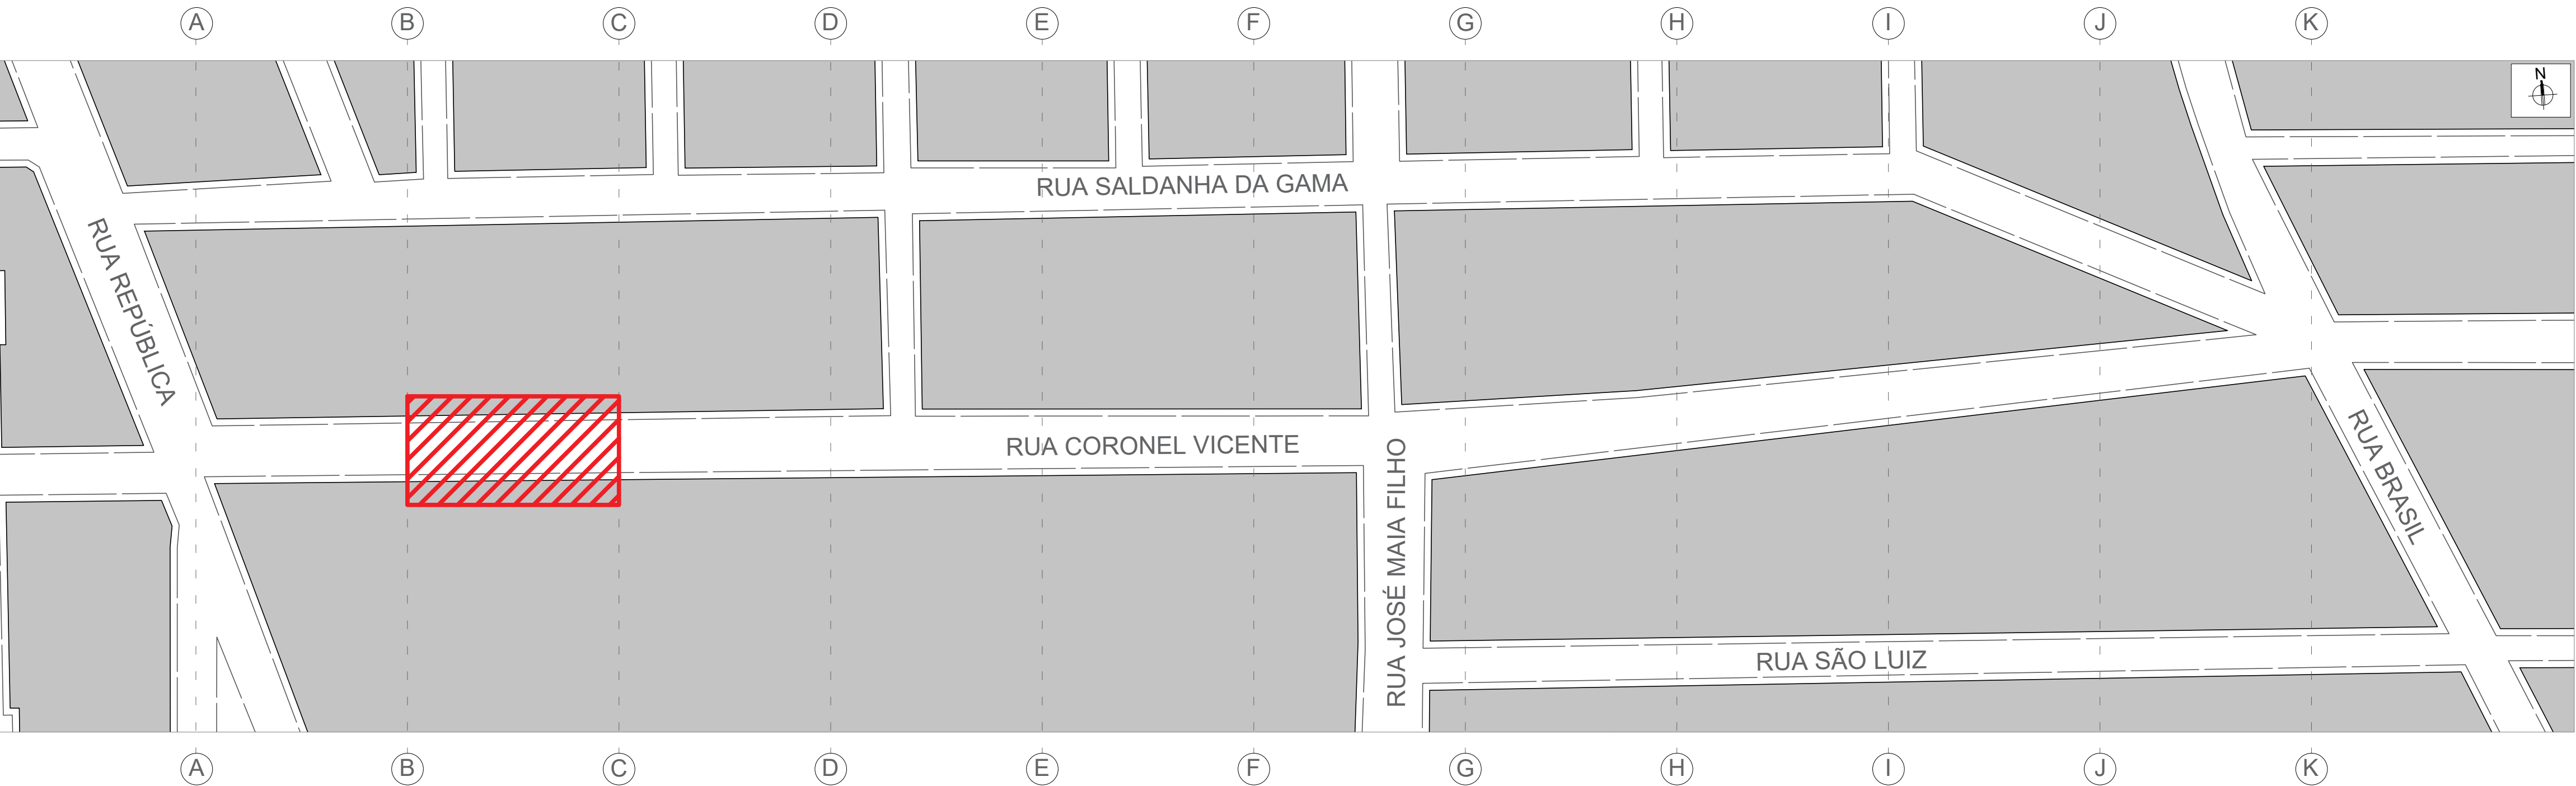

PLANTA DE SITUAÇÃO
ESCALA 1/5000


LEGENDAS	
	BOCA DE LOBO EXISTENTE
	RAMPA ACESSIBILIDADE
	POSTE EXISTENTE - ILUMINAÇÃO ALTA RGE
	POSTE NOVO - ILUMINAÇÃO PEDESTRES E CICLOVIA
	POSTE NOVO - ILUMINAÇÃO PEDESTRES E PLAYGROUND
	LIXEIRA
	ÁRVORE EXISTENTE - MANTER
	ÁRVORE NOVA - PLANTAR
	ARBUSTO NOVO - PLANTAR
	CICLOVIA
	PERGOLADO
	FRADE BOLA DE CONCRETO
	FRADE BOLA DE CONCRETO - SINALIZAÇÃO
	FRADE METÁLICO
	PARKING

00	• EMISSÃO	20/02/2026
REVISÃO Nº:	DESCRIÇÃO:	DATA:

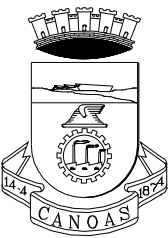


PREFEITURA MUNICIPAL DE CANOAS
SECRETARIA MUNICIPAL DE PROJETOS E CAPTAÇÃO DE RECURSOS

QUALIFICAÇÃO RUA CORONEL VICENTE		DATA:
ETAPA 1: PROJETO URBANÍSTICO - SETOR B-C		ABRIL/2026
ENDEREÇO: R. Cel. Vicente, Bairro Centro, Canoas - RS		ESCALA: INDICADA
PROPRIETÁRIO: MUNICÍPIO DE CANOAS CNPJ: 08.577.416/0001-18		DESENHO: JEAN BATISTA
RESPONSÁVEL TÉCNICO: Arq. e Urb. Jerusa Peixoto de Mattos CAU: A428769		PRANCHA: URB02/11

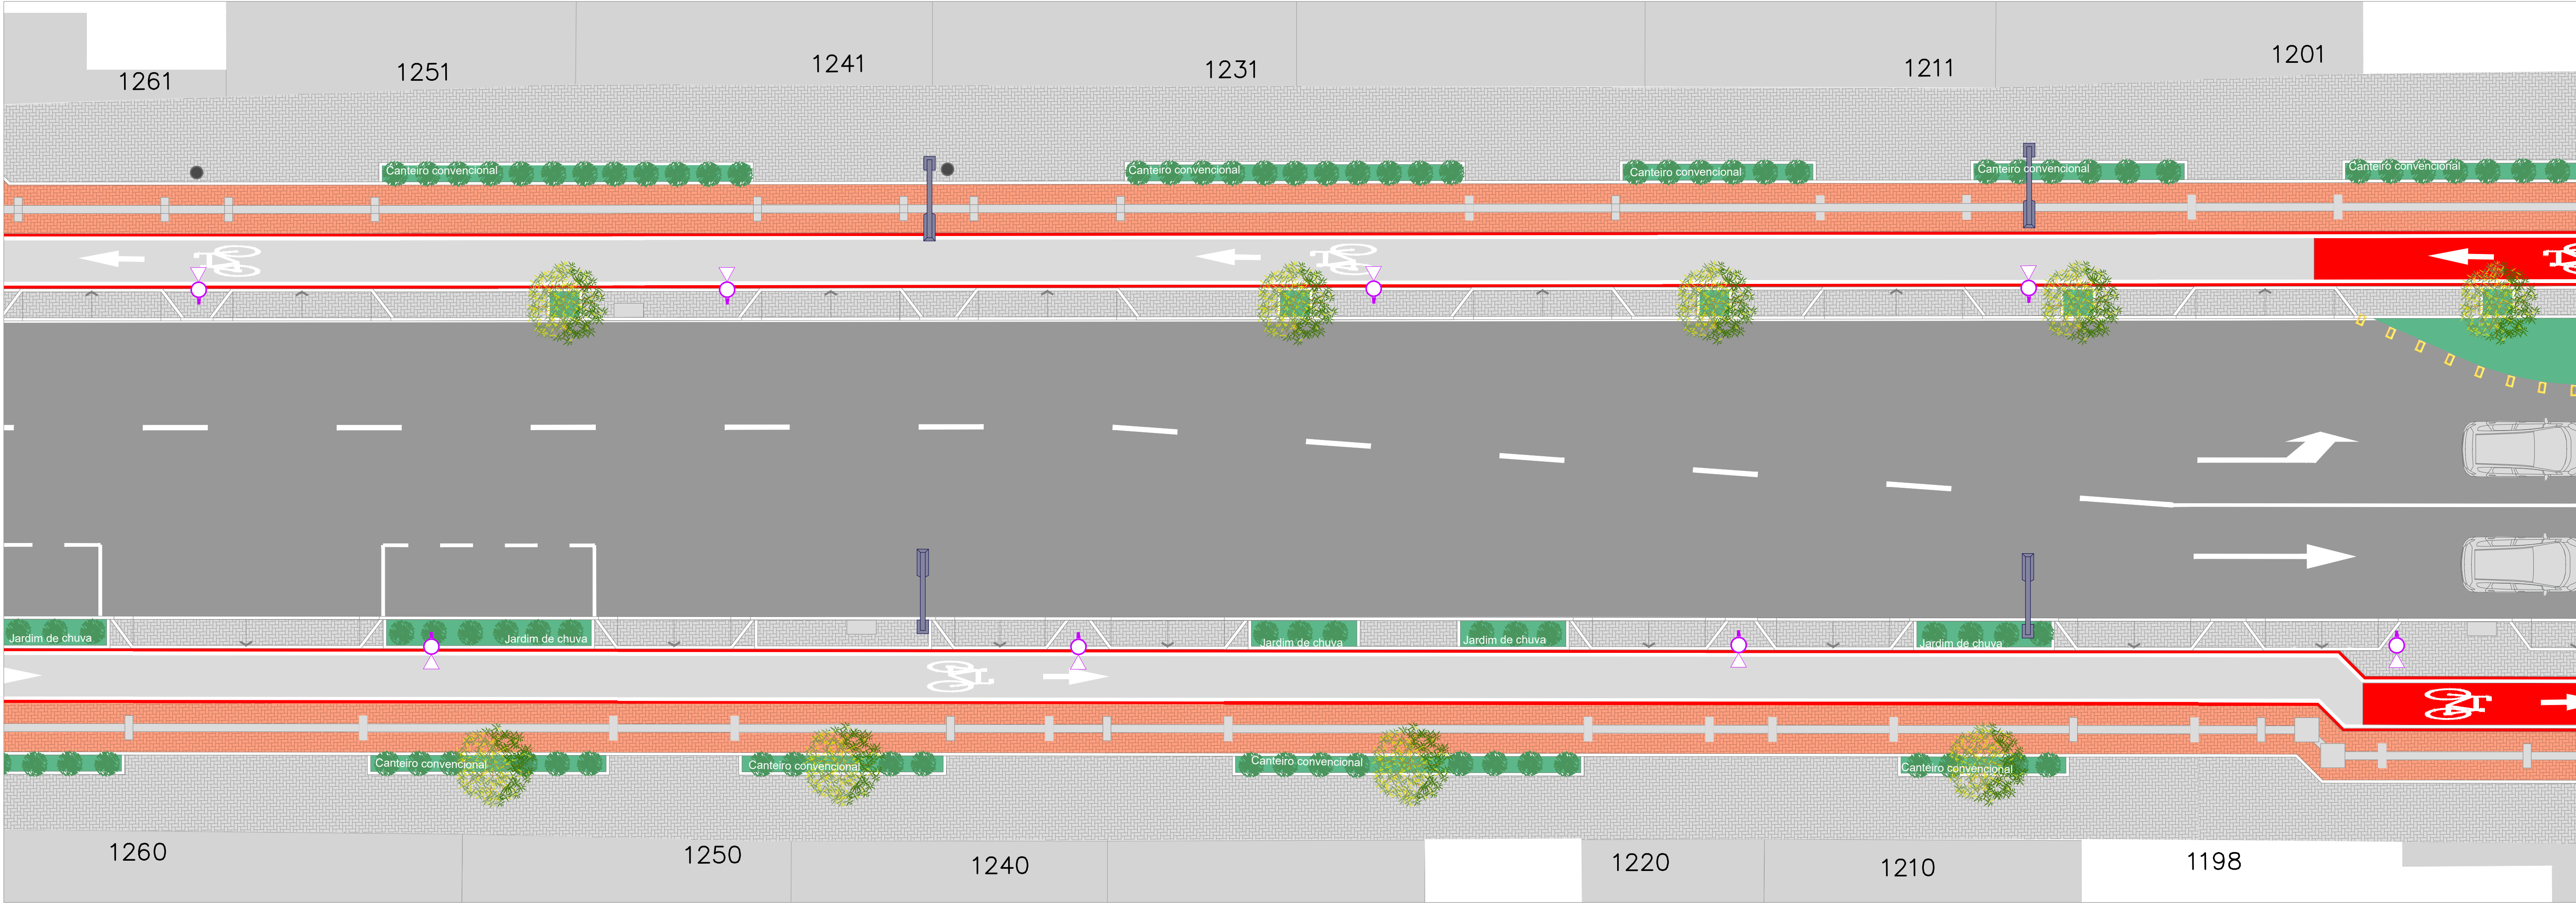


PLANTA BAIXA: SETOR C-D
ESCALA 1/100

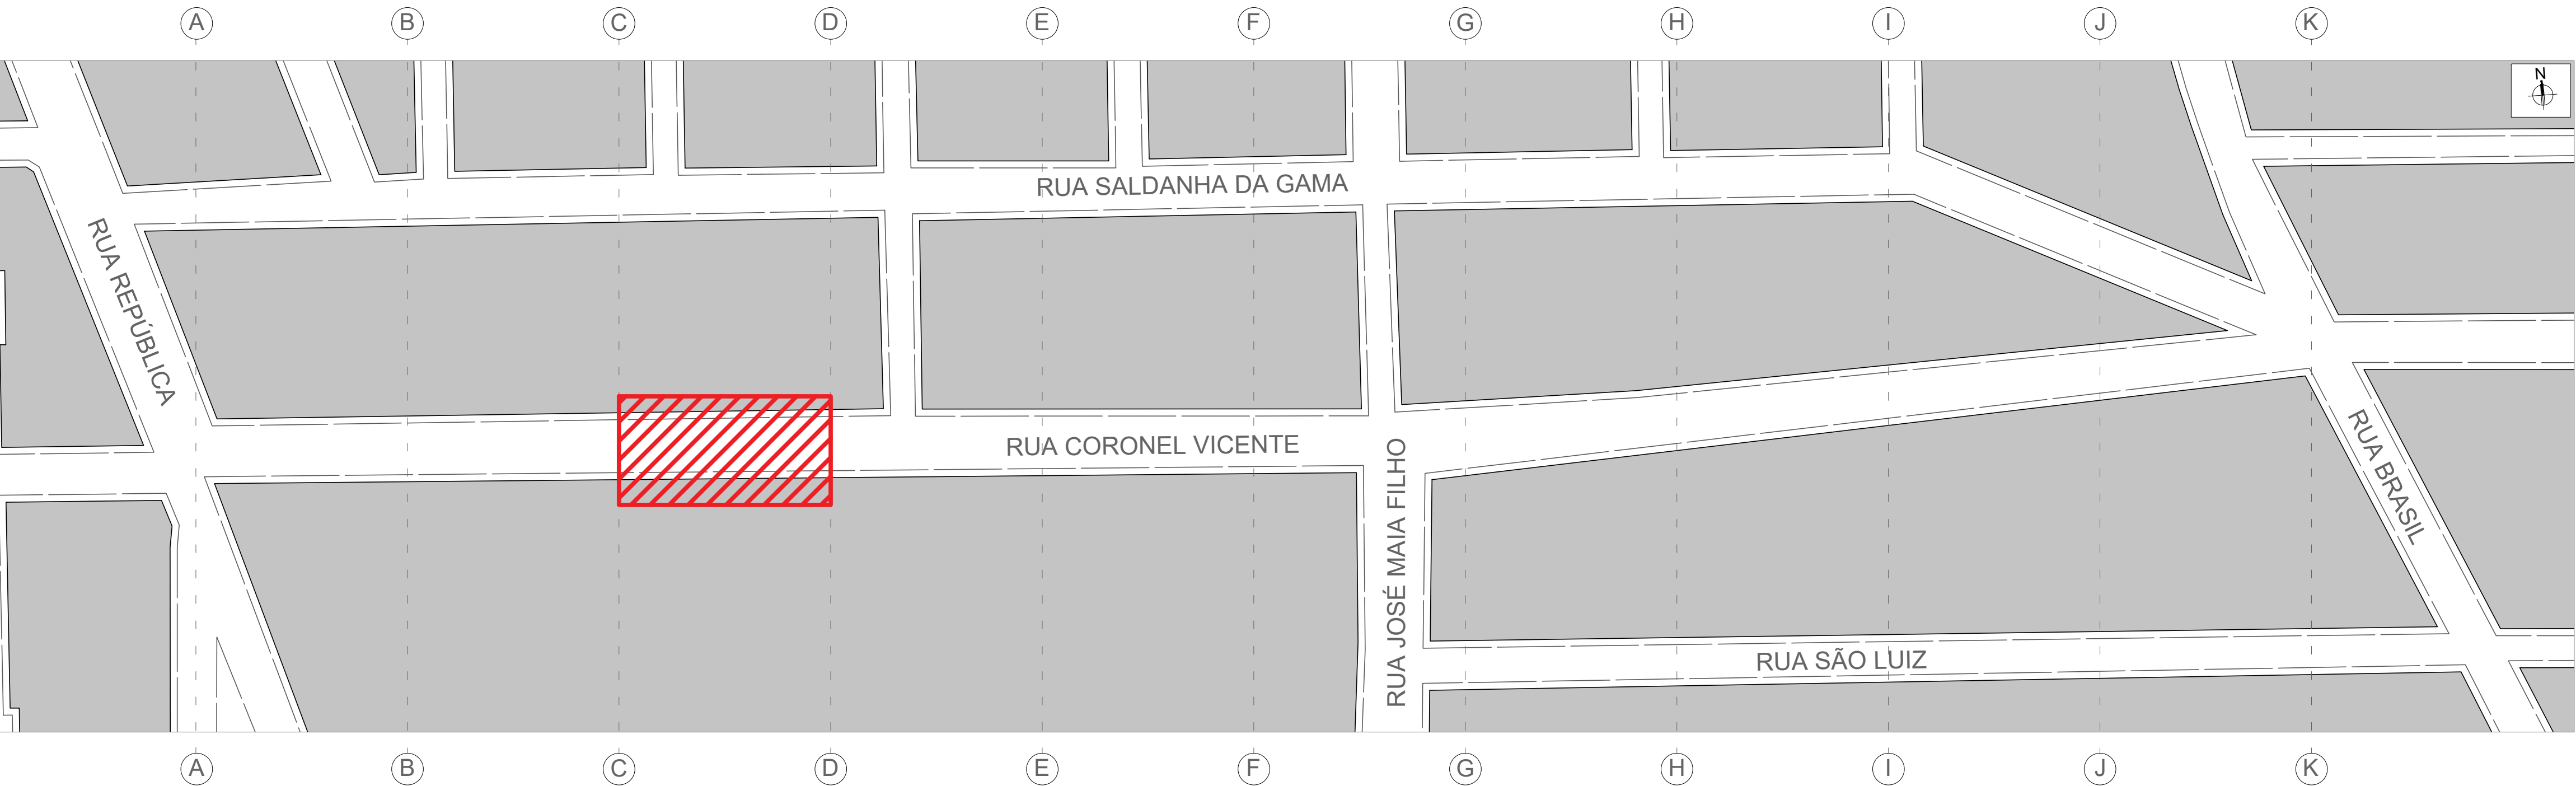

PLANTA DE SITUAÇÃO
ESCALA 1/5000


LEGENDAS	
	BOCA DE LOBO EXISTENTE
	RAMPA ACESSIBILIDADE
	POSTE EXISTENTE - ILUMINAÇÃO ALTA RGE
	POSTE NOVO - ILUMINAÇÃO PEDESTRES E CICLOVIA
	POSTE NOVO - ILUMINAÇÃO PEDESTRES E PLAYGROUND
	LIXEIRA
	ÁRVORE EXISTENTE - MANTER
	ÁRVORE NOVA - PLANTAR
	ARBUSTO NOVO - PLANTAR
	CICLOVIA
	PERGOLADO
	FRADE BOLA DE CONCRETO
	FRADE BOLA DE CONCRETO - SINALIZAÇÃO
	FRADE METÁLICO
	PARKING

00	• EMISSÃO	20/02/2026
REVISÃO Nº:	DESCRIÇÃO:	DATA:

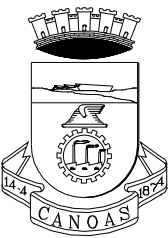


PREFEITURA MUNICIPAL DE CANOAS
SECRETARIA MUNICIPAL DE PROJETOS E CAPTAÇÃO DE RECURSOS

QUALIFICAÇÃO RUA CORONEL VICENTE		DATA:
ETAPA 1: PROJETO URBANÍSTICO - SETOR C-D		ABRIL/2026
ENDEREÇO: R.Cel. Vicente, Bairro Centro, Canoas - RS		ESCALA: INDICADA
PROPRIETÁRIO: MUNICÍPIO DE CANOAS CNPJ: 08.577.416/0001-18		DESENHO: JEAN BATISTA
RESPONSÁVEL TÉCNICO: Arg. e Urb. Jerusa Peixoto de Mattos CAU: A428769		PRANCHA: URB03/10

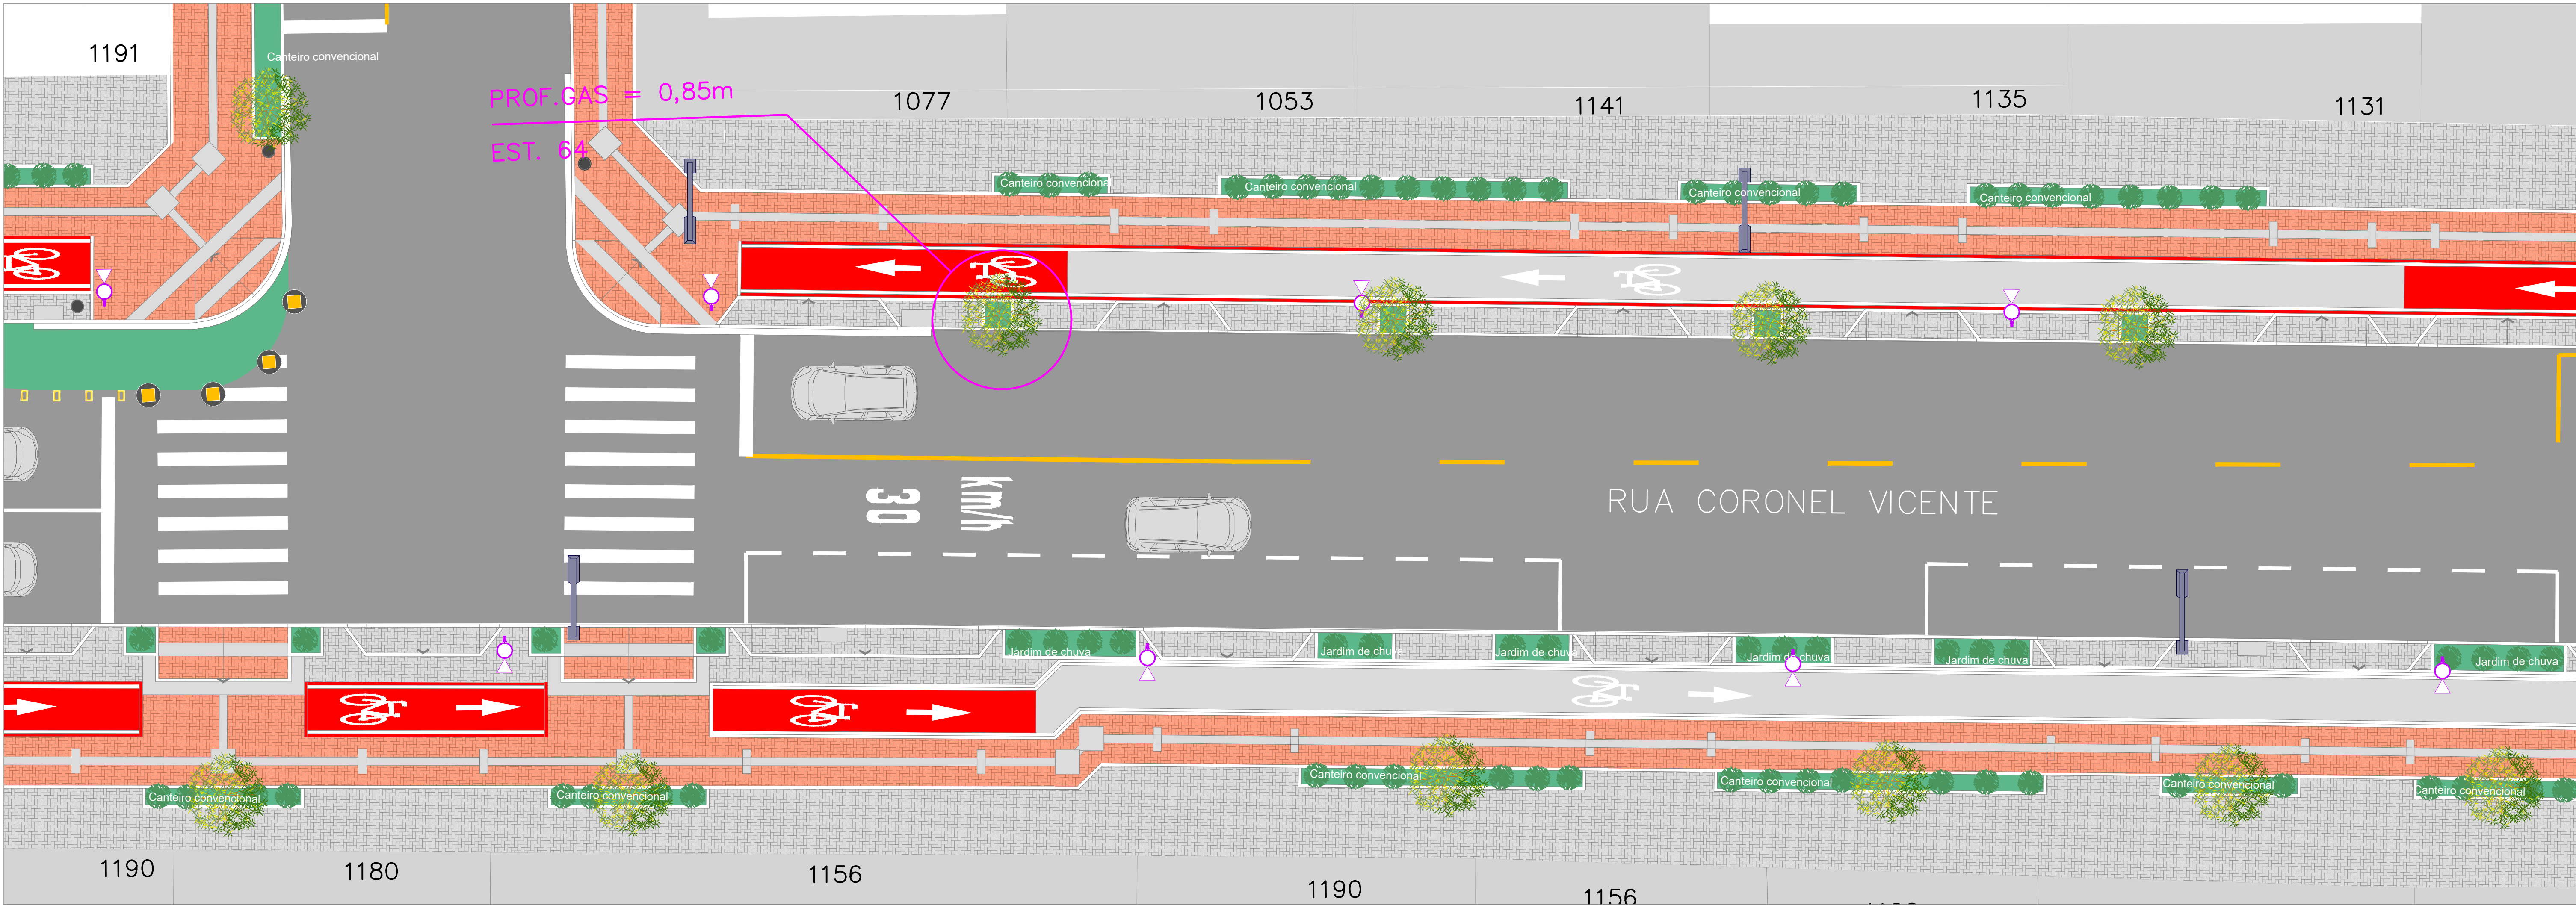


PLANTA BAIXA: SETOR D-E
ESCALA 1/100

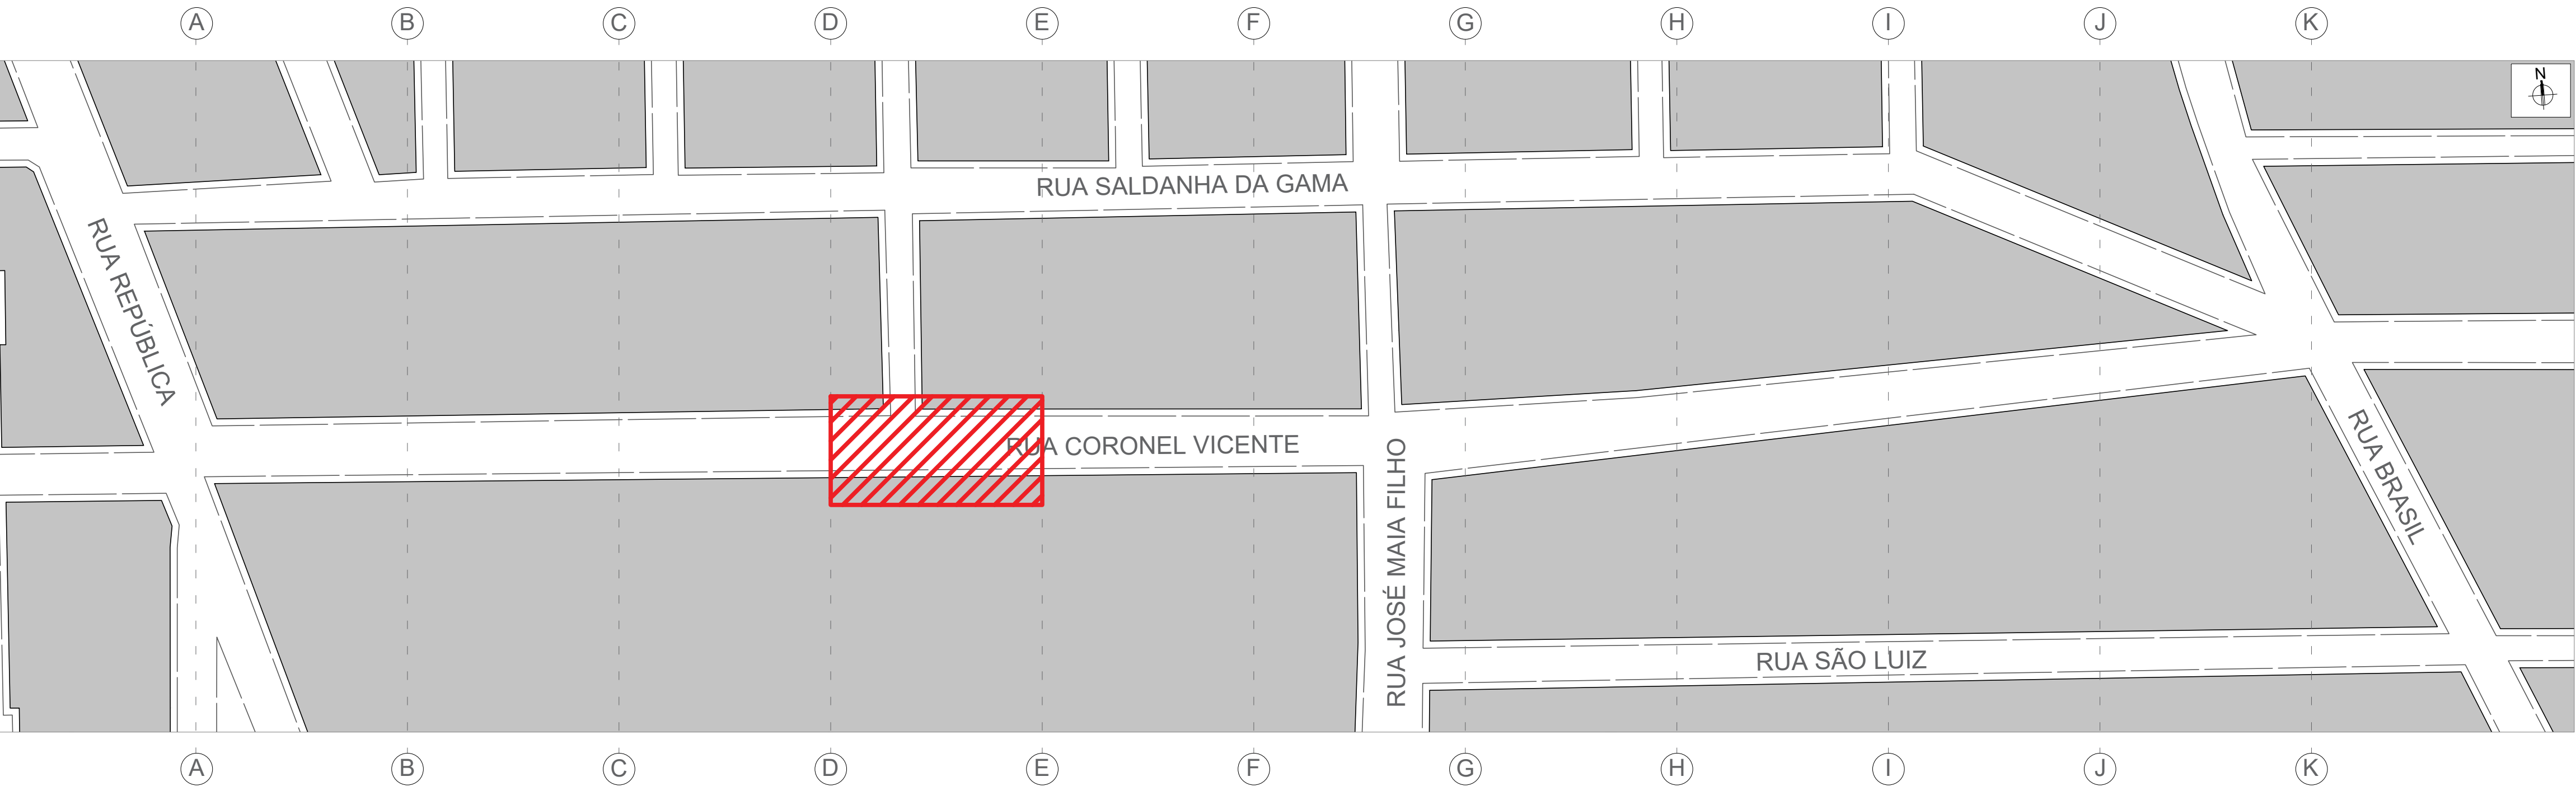

PLANTA DE SITUAÇÃO
ESCALA 1/5000


LEGENDAS	
	BOCA DE LOBO EXISTENTE
	RAMPA ACESSIBILIDADE
	POSTE EXISTENTE - ILUMINAÇÃO ALTA RGE
	POSTE NOVO - ILUMINAÇÃO PEDESTRES E CICLOVIA
	POSTE NOVO - ILUMINAÇÃO PEDESTRES E PLAYGROUND
	LIXEIRA
	ÁRVORE EXISTENTE - MANTER
	ÁRVORE NOVA - PLANTAR
	ARBUSTO NOVO - PLANTAR
	CICLOVIA
	PERGOLADO
	FRADE BOLA DE CONCRETO
	FRADE BOLA DE CONCRETO - SINALIZAÇÃO
	FRADE METÁLICO
	PARKING

00	• EMISSÃO	20/02/2026
REVISÃO Nº:	DESCRIÇÃO:	DATA:

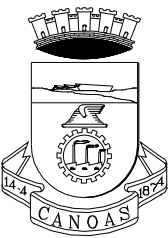


PREFEITURA MUNICIPAL DE CANOAS
SECRETARIA MUNICIPAL DE PROJETOS E CAPTAÇÃO DE RECURSOS

QUALIFICAÇÃO RUA CORONEL VICENTE		DATA:
ETAPA 1: PROJETO URBANÍSTICO - SETOR D-E		ABRIL/2026
ENDEREÇO: R. Cel. Vicente, Bairro Centro, Canoas - RS		ESCALA: INDICADA
PROPRIETÁRIO: MUNICÍPIO DE CANOAS CNPJ: 08.577.416/0001-18		DESENHO: JEAN BATISTA
RESPONSÁVEL TÉCNICO: Arq. e Urb. Jerusa Peixoto de Mattos CAU: A428769		PRANCHA: URB04/11

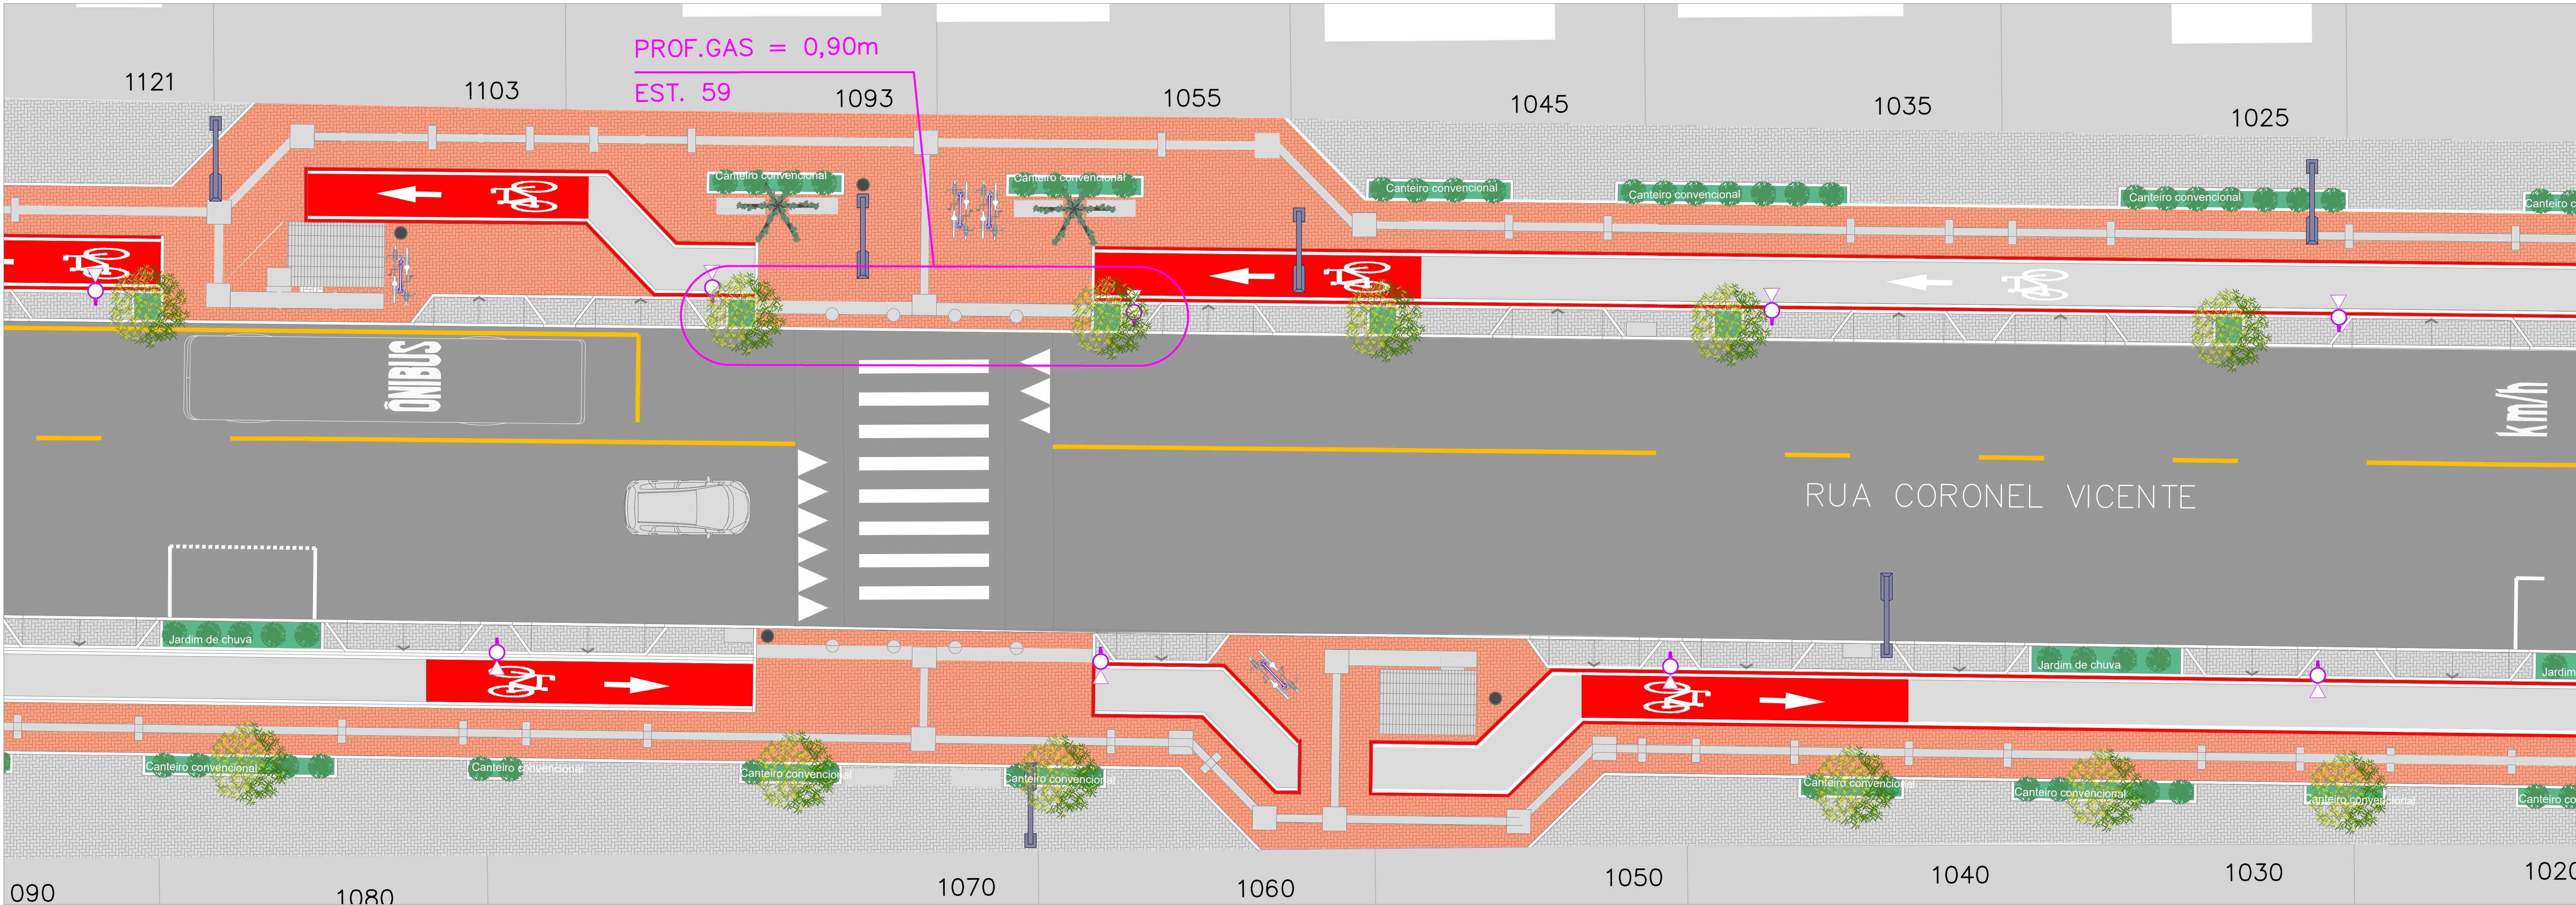


PLANTA BAIXA: SETOR E-F
ESCALA 1/100

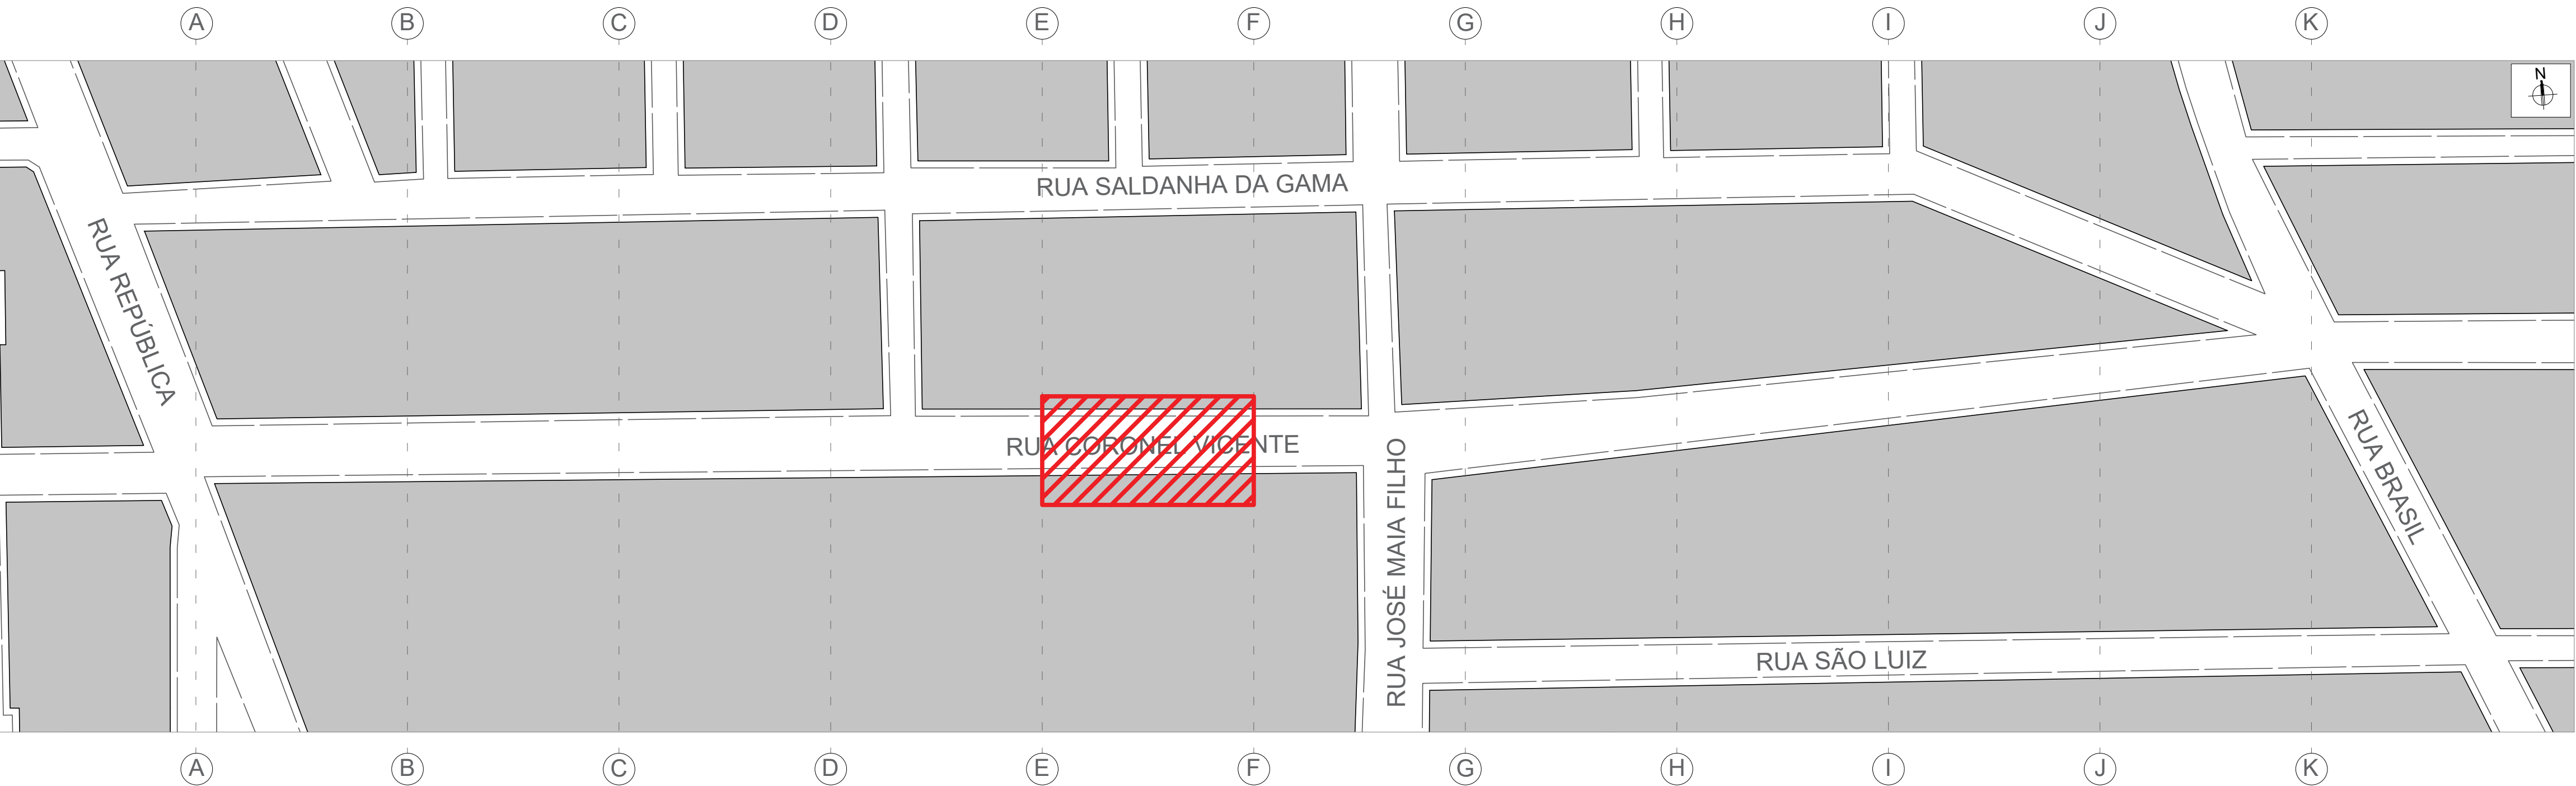

PLANTA DE SITUAÇÃO
ESCALA 1/5000


LEGENDAS	
	BOCA DE LOBO EXISTENTE
	RAMPA ACESSIBILIDADE
	POSTE EXISTENTE - ILUMINAÇÃO ALTA RGE
	POSTE NOVO - ILUMINAÇÃO PEDESTRES E CICLOVIA
	POSTE NOVO - ILUMINAÇÃO PEDESTRES E PLAYGROUND
	LIXEIRA
	ÁRVORE EXISTENTE - MANTER
	ÁRVORE NOVA - PLANTAR
	ARBUSTO NOVO - PLANTAR
	CICLOVIA
	PERGOLADO
	FRADE BOLA DE CONCRETO
	FRADE BOLA DE CONCRETO - SINALIZAÇÃO
	FRADE METÁLICO
	PARKING FOR BUSES

00	• EMISSÃO	20/02/2026
REVISÃO Nº:	DESCRIÇÃO:	DATA:

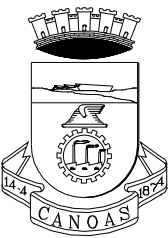


PREFEITURA MUNICIPAL DE CANOAS
SECRETARIA MUNICIPAL DE PROJETOS E CAPTAÇÃO DE RECURSOS

QUALIFICAÇÃO RUA CORONEL VICENTE		DATA:
ETAPA 1: PROJETO URBANÍSTICO - SETOR E-F		ABRIL/2026
ENDEREÇO: R.Cel. Vicente, Bairro Centro, Canoas - RS		ESCALA: INDICADA
PROPRIETÁRIO: MUNICÍPIO DE CANOAS CNPJ: 08.577.416/0001-18		DESENHO: JEAN BATISTA
RESPONSÁVEL TÉCNICO: Arq. e Urb. Jerusa Peixoto de Mattos CAU: A428769		PRANCHA: URB05/11

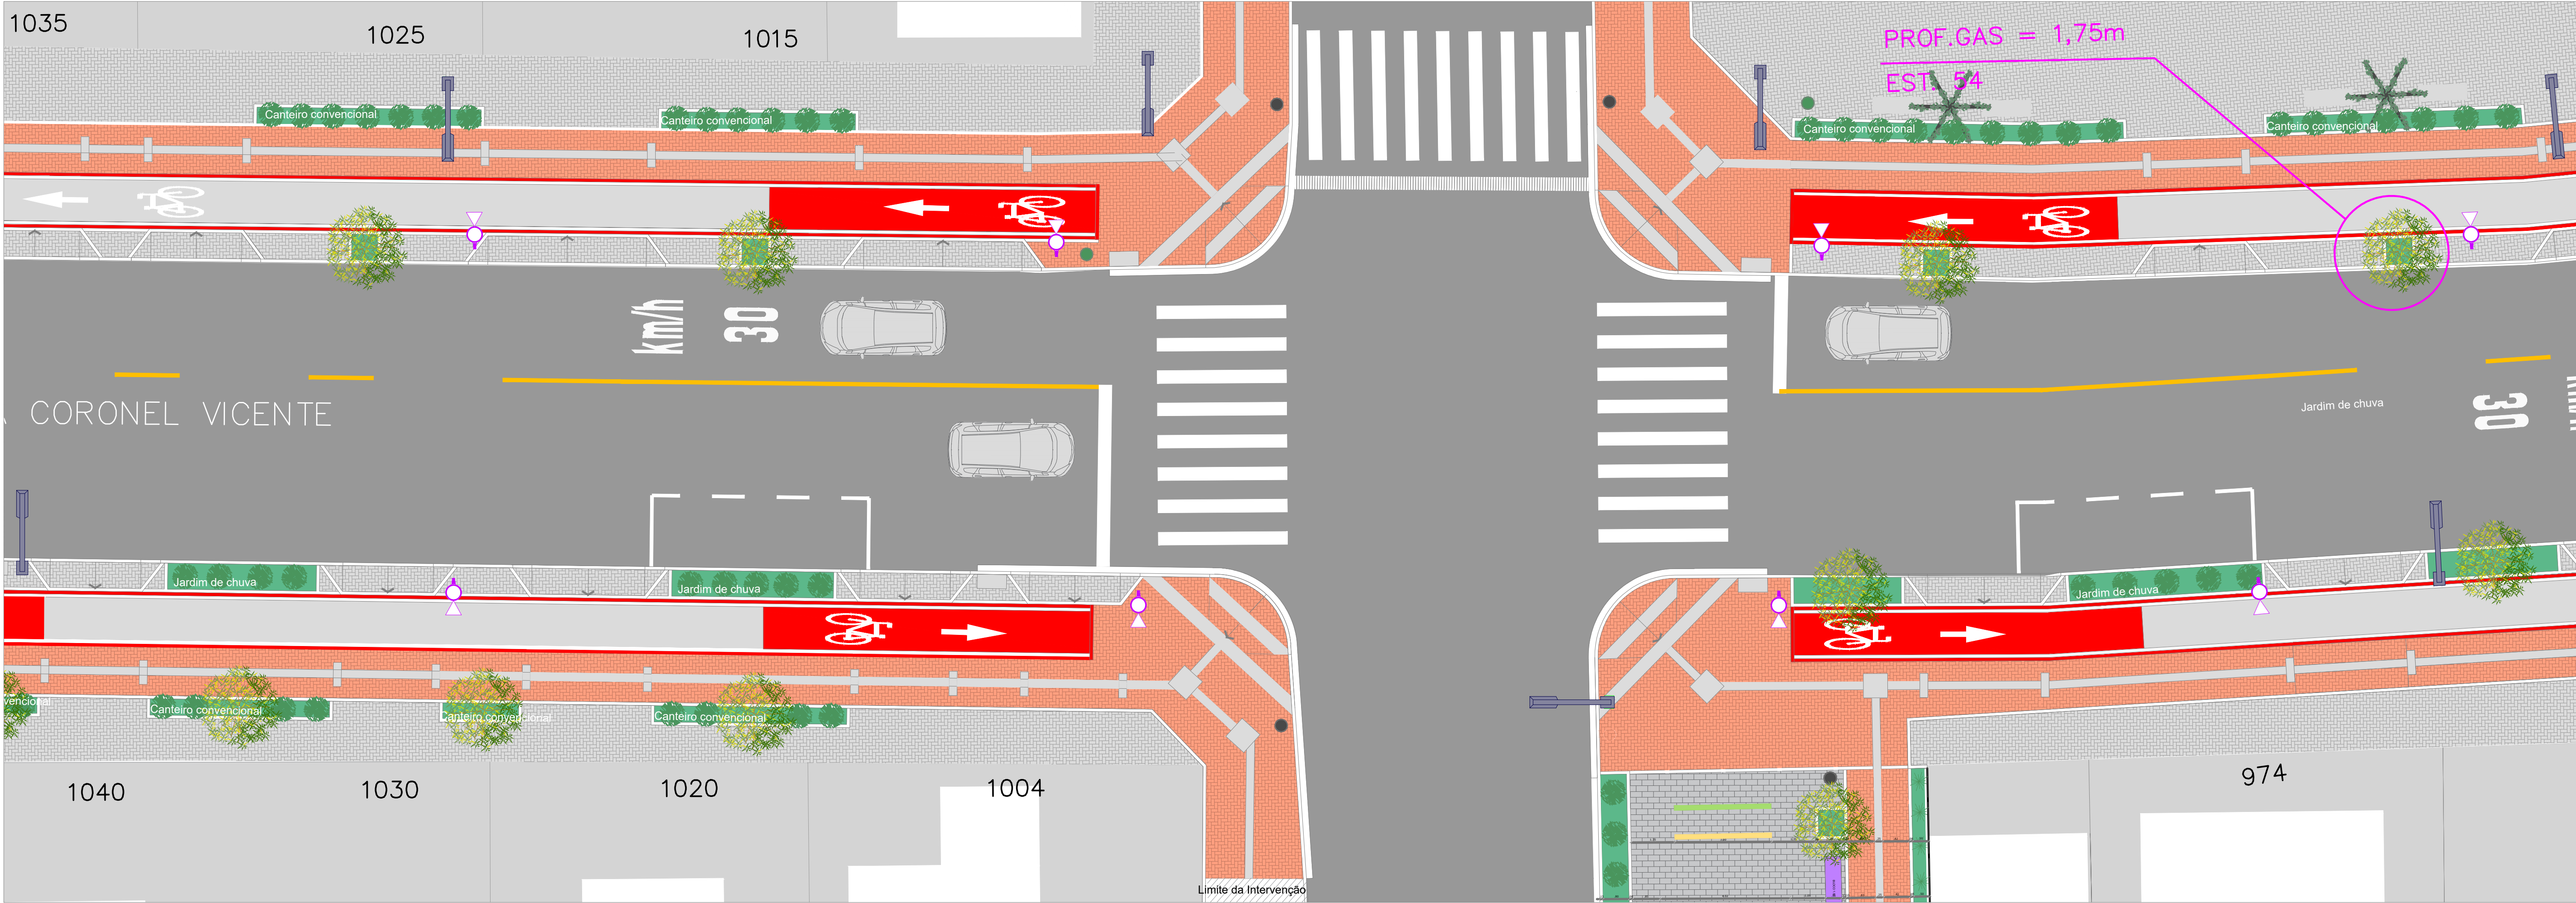


PLANTA BAIXA: SETOR F-G
ESCALA 1/100

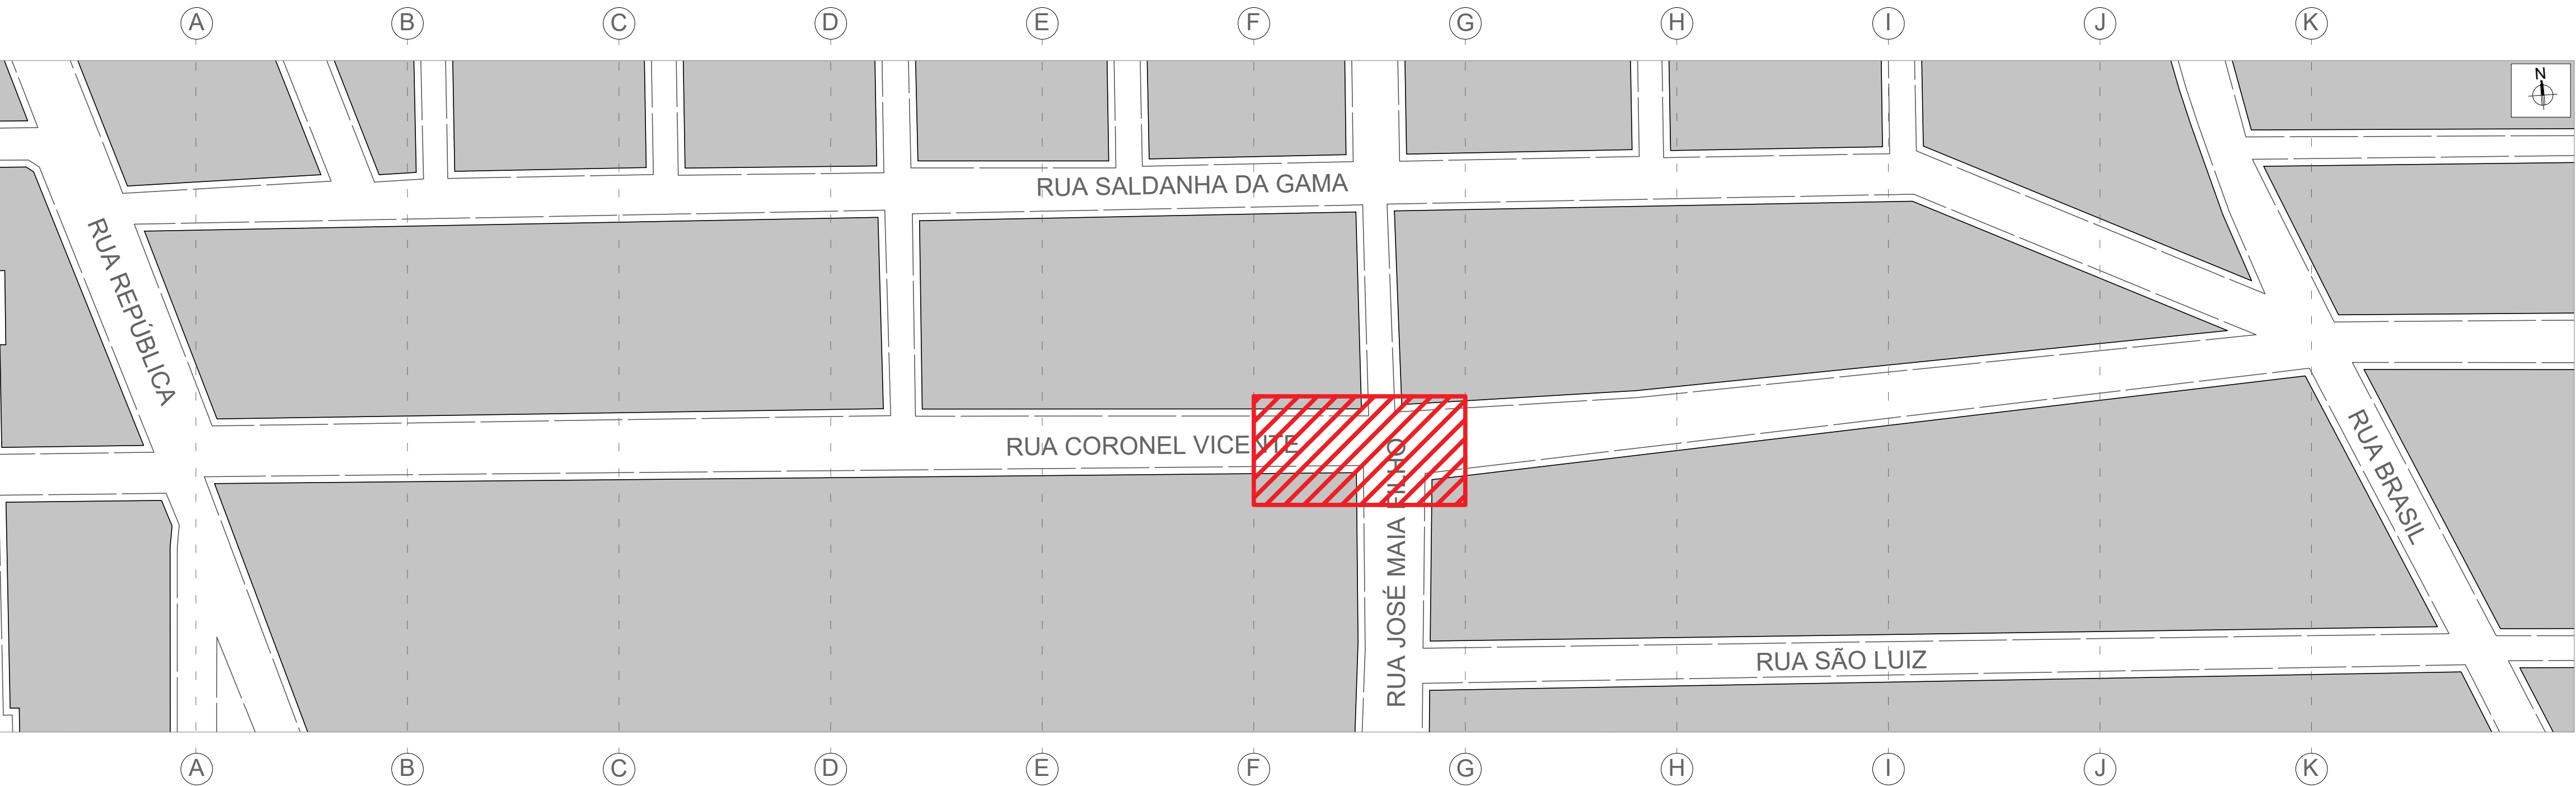

PLANTA DE SITUAÇÃO
ESCALA 1/5000


LEGENDAS	
	BOCA DE LOBO EXISTENTE
	RAMPA ACESSIBILIDADE
	POSTE EXISTENTE - ILUMINAÇÃO ALTA RGE
	POSTE NOVO - ILUMINAÇÃO PEDESTRES E CICLOVIA
	POSTE NOVO - ILUMINAÇÃO PEDESTRES E PLAYGROUND
	LIXEIRA
	ÁRVORE EXISTENTE - MANTER
	ÁRVORE NOVA - PLANTAR
	ARBUSTO NOVO - PLANTAR
	CICLOVIA
	PERGOLADO
	FRADE BOLA DE CONCRETO
	FRADE BOLA DE CONCRETO - SINALIZAÇÃO
	FRADE METÁLICO
	PARKING

00	• EMISSÃO	20/02/2026
REVISÃO Nº:	DESCRIÇÃO:	DATA:

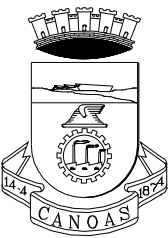


PREFEITURA MUNICIPAL DE CANOAS
SECRETARIA MUNICIPAL DE PROJETOS E CAPTAÇÃO DE RECURSOS

QUALIFICAÇÃO RUA CORONEL VICENTE		DATA:
ETAPA 1: PROJETO URBANÍSTICO - SETOR F-G		ABRIL/2026
ENDEREÇO: R. Cel. Vicente, Bairro Centro, Canoas - RS		ESCALA: INDICADA
PROPRIETÁRIO: MUNICÍPIO DE CANOAS CNPJ: 08.577.416/0001-18		DESENHO: JEAN BATISTA
RESPONSÁVEL TÉCNICO: Arg. e Urb. Jerusa Peixoto de Mattos CAU: A428769		PRANCHA: URB06/11

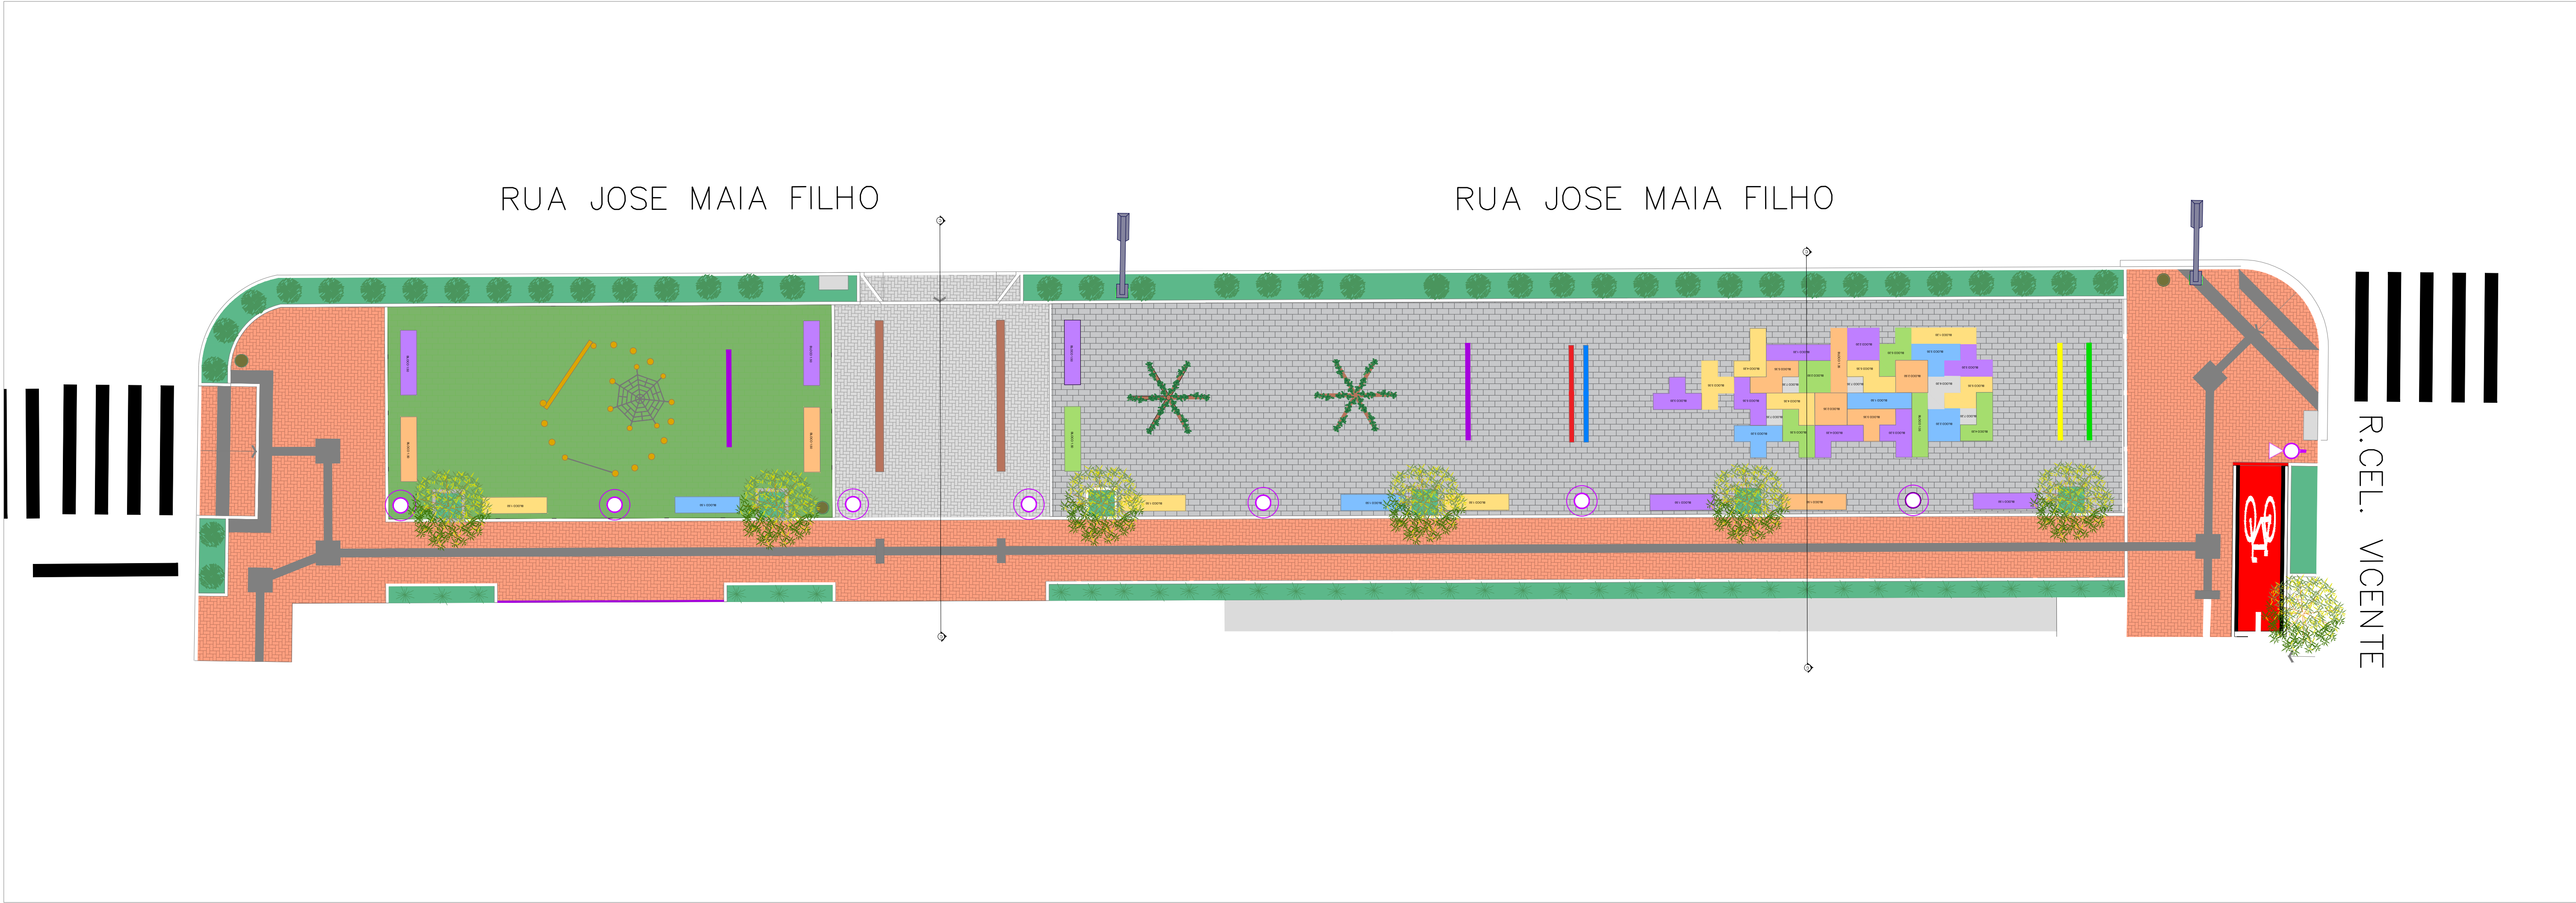


PLANTA BAIXA: SETOR F-G
ESCALA 1/100

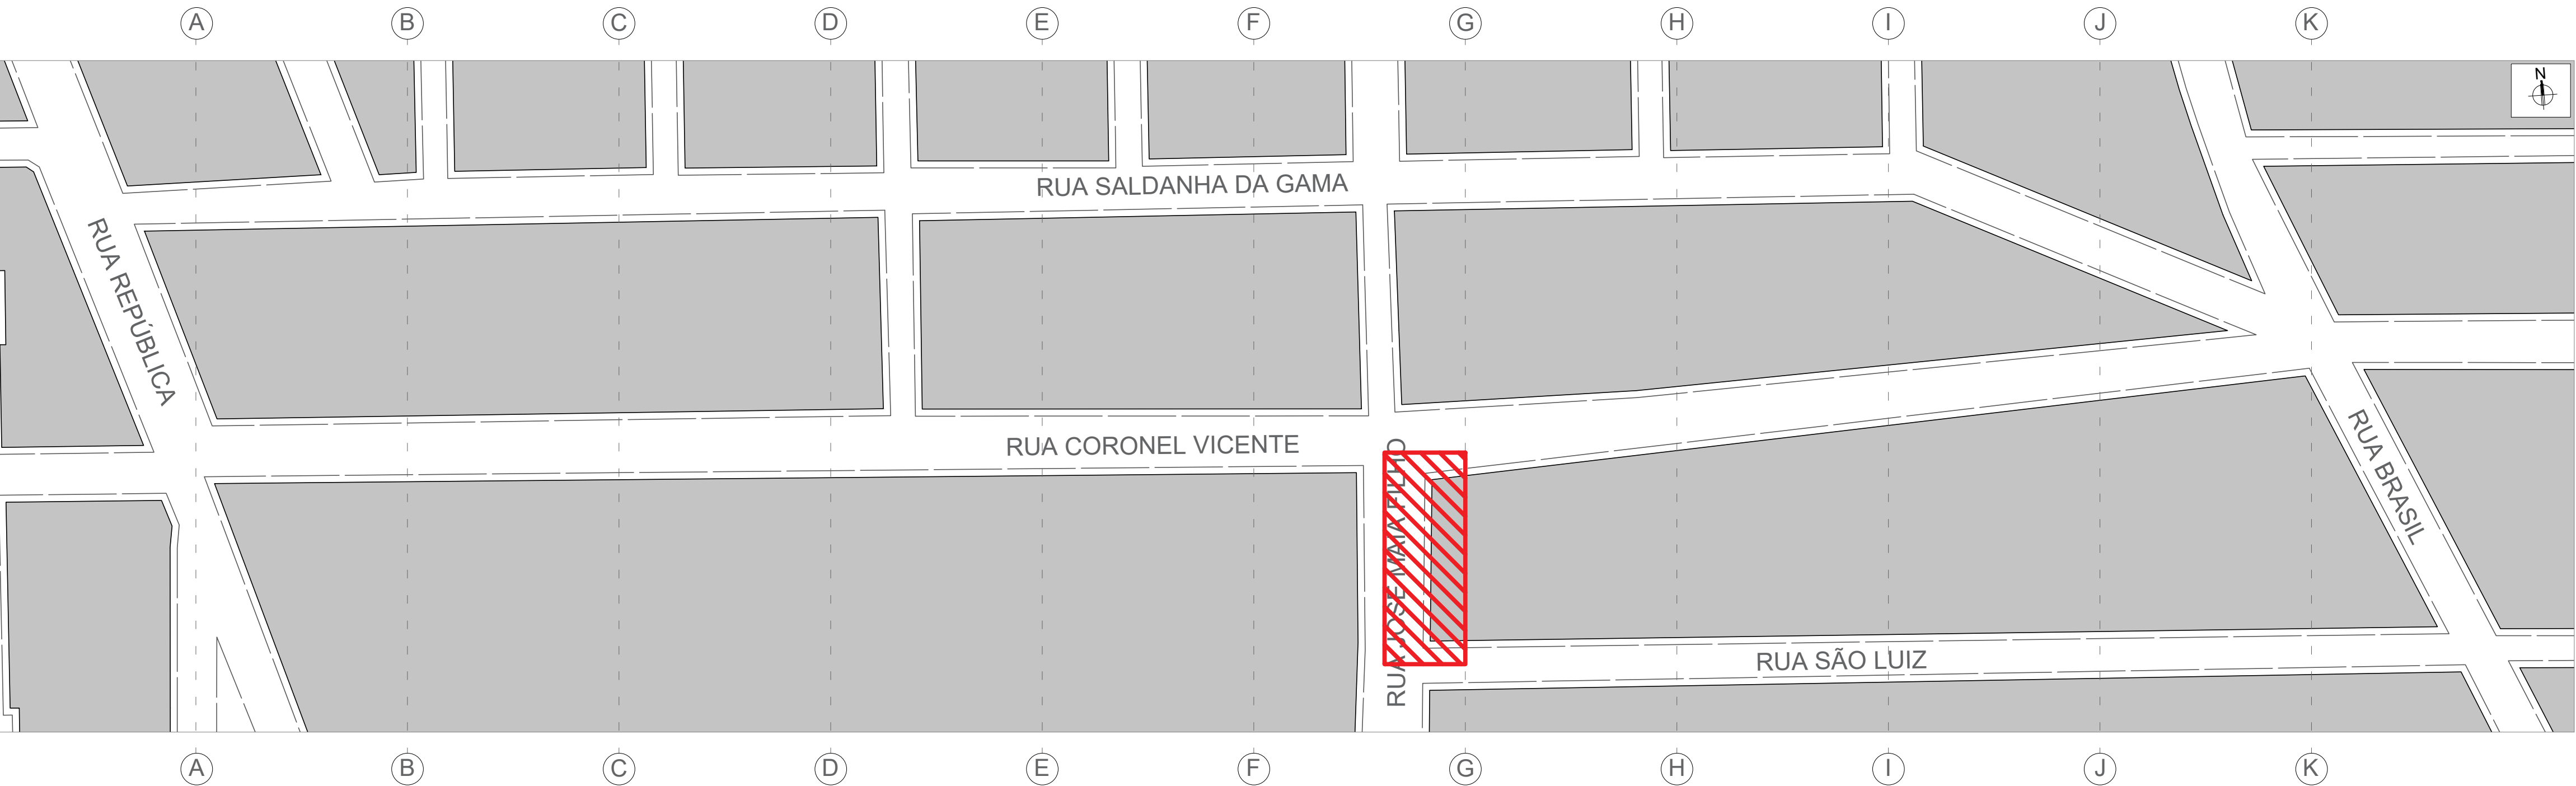

PLANTA DE SITUAÇÃO
ESCALA 1/5000


LEGENDAS	
	BOCA DE LOBO EXISTENTE
	RAMPA ACESSIBILIDADE
	POSTE EXISTENTE - ILUMINAÇÃO ALTA RGE
	POSTE NOVO - ILUMINAÇÃO PEDESTRES E CICLOVIA
	POSTE NOVO - ILUMINAÇÃO PEDESTRES E PLAYGROUND
	LIXEIRA
	ÁRVORE EXISTENTE - MANTER
	ÁRVORE NOVA - PLANTAR
	ARBUSTO NOVO - PLANTAR
	CICLOVIA
	PERGOLADO
	FRADE BOLA DE CONCRETO
	FRADE BOLA DE CONCRETO - SINALIZAÇÃO
	FRADE METÁLICO
	PARKING

00	• EMISSÃO	20/02/2026
REVISÃO Nº:	DESCRIÇÃO:	DATA:

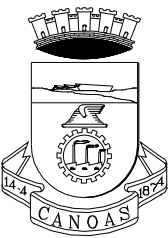


PREFEITURA MUNICIPAL DE CANOAS
SECRETARIA MUNICIPAL DE PROJETOS E CAPTAÇÃO DE RECURSOS

QUALIFICAÇÃO RUA CORONEL VICENTE		DATA:
ETAPA 1: PROJETO URBANÍSTICO - SETOR F-G		ABRIL/2026
ENDEREÇO: R. Cel. Vicente, Bairro Centro, Canoas - RS		ESCALA: INDICADA
PROPRIETÁRIO: MUNICÍPIO DE CANOAS CNPJ: 08.577.416/0001-18		DESENHO: JEAN BATISTA
RESPONSÁVEL TÉCNICO: Arq. e Urb. Jerusa Peixoto de Mattos CAU: A428769		PRANCHA: URB07/11

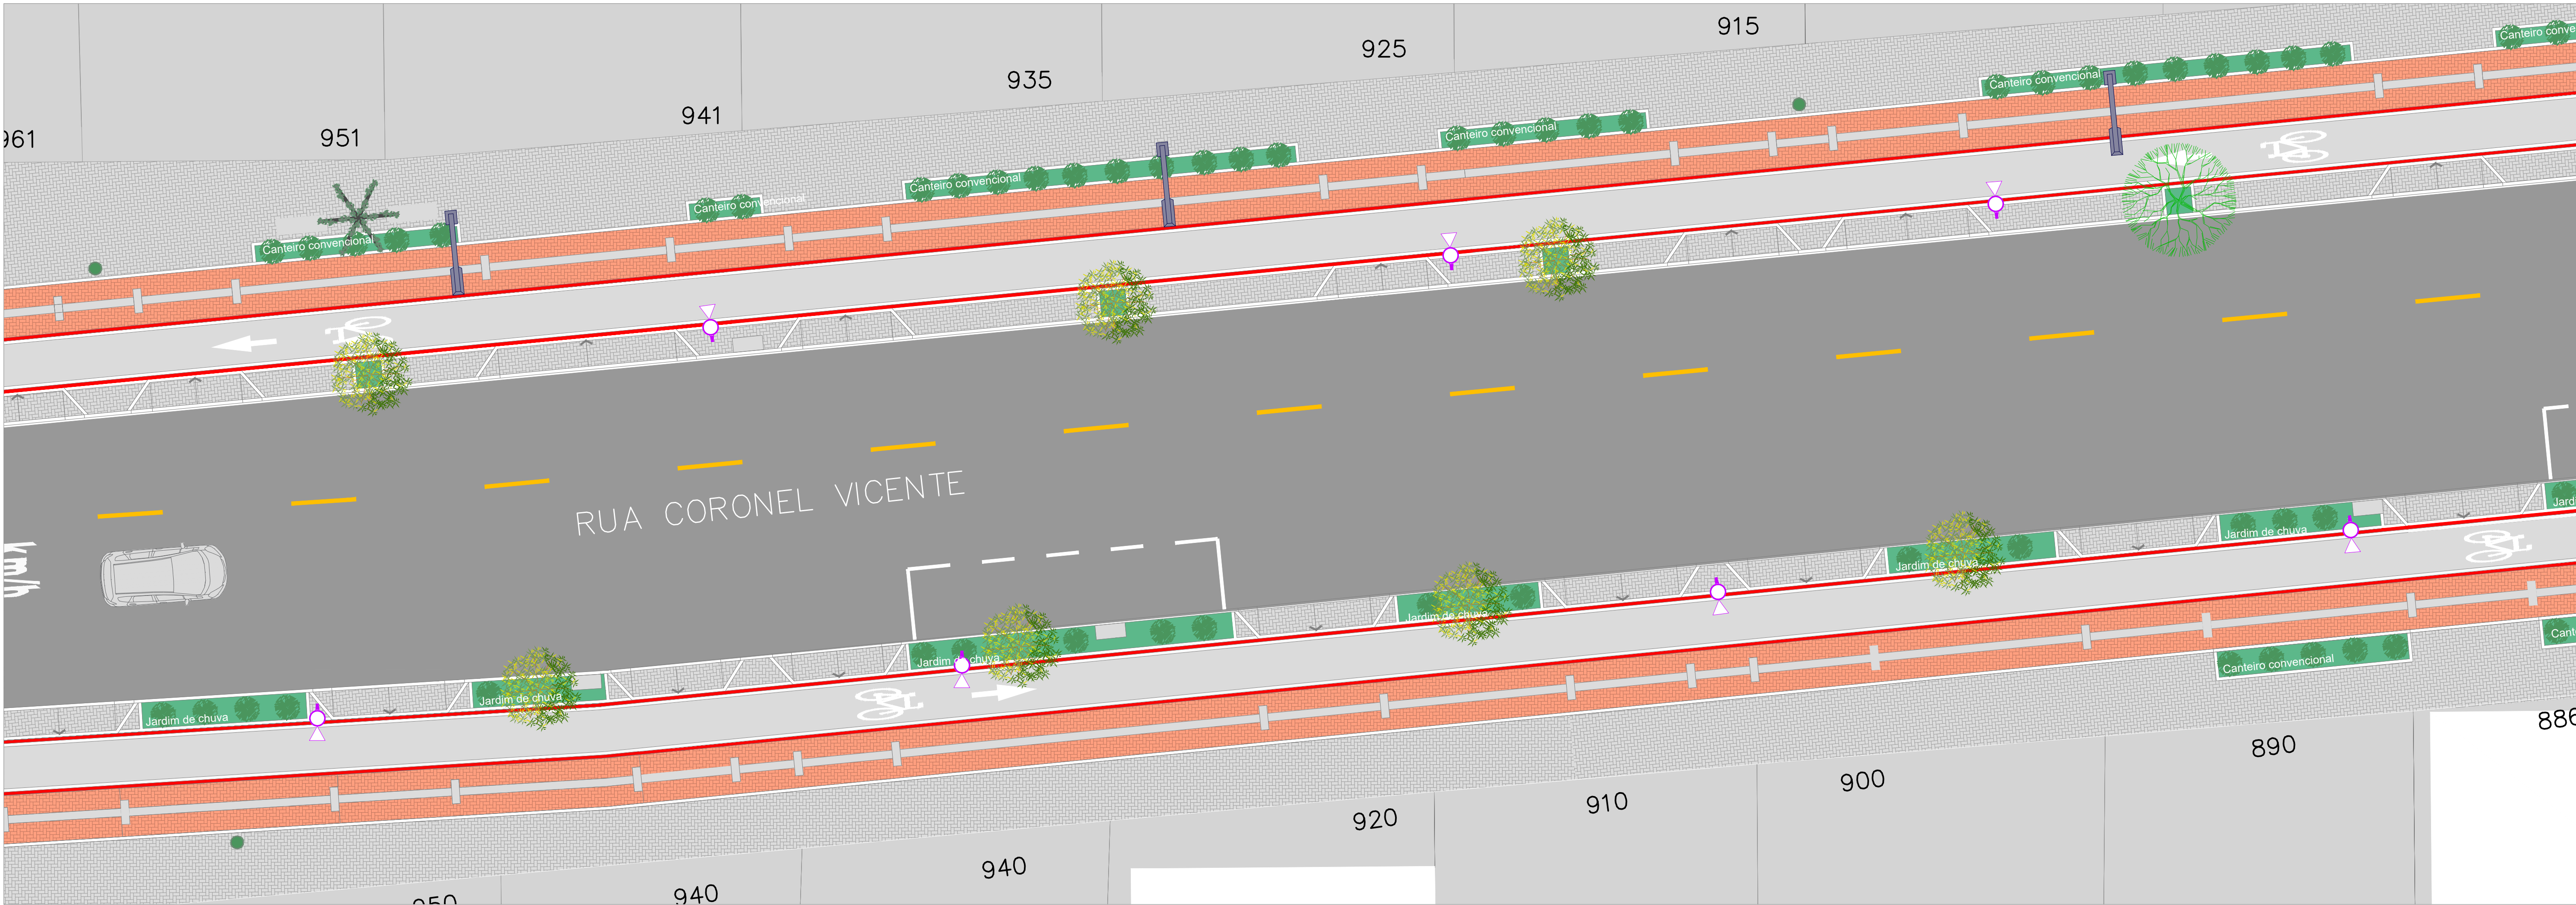


PLANTA BAIXA: SETOR G-H
ESCALA 1/100

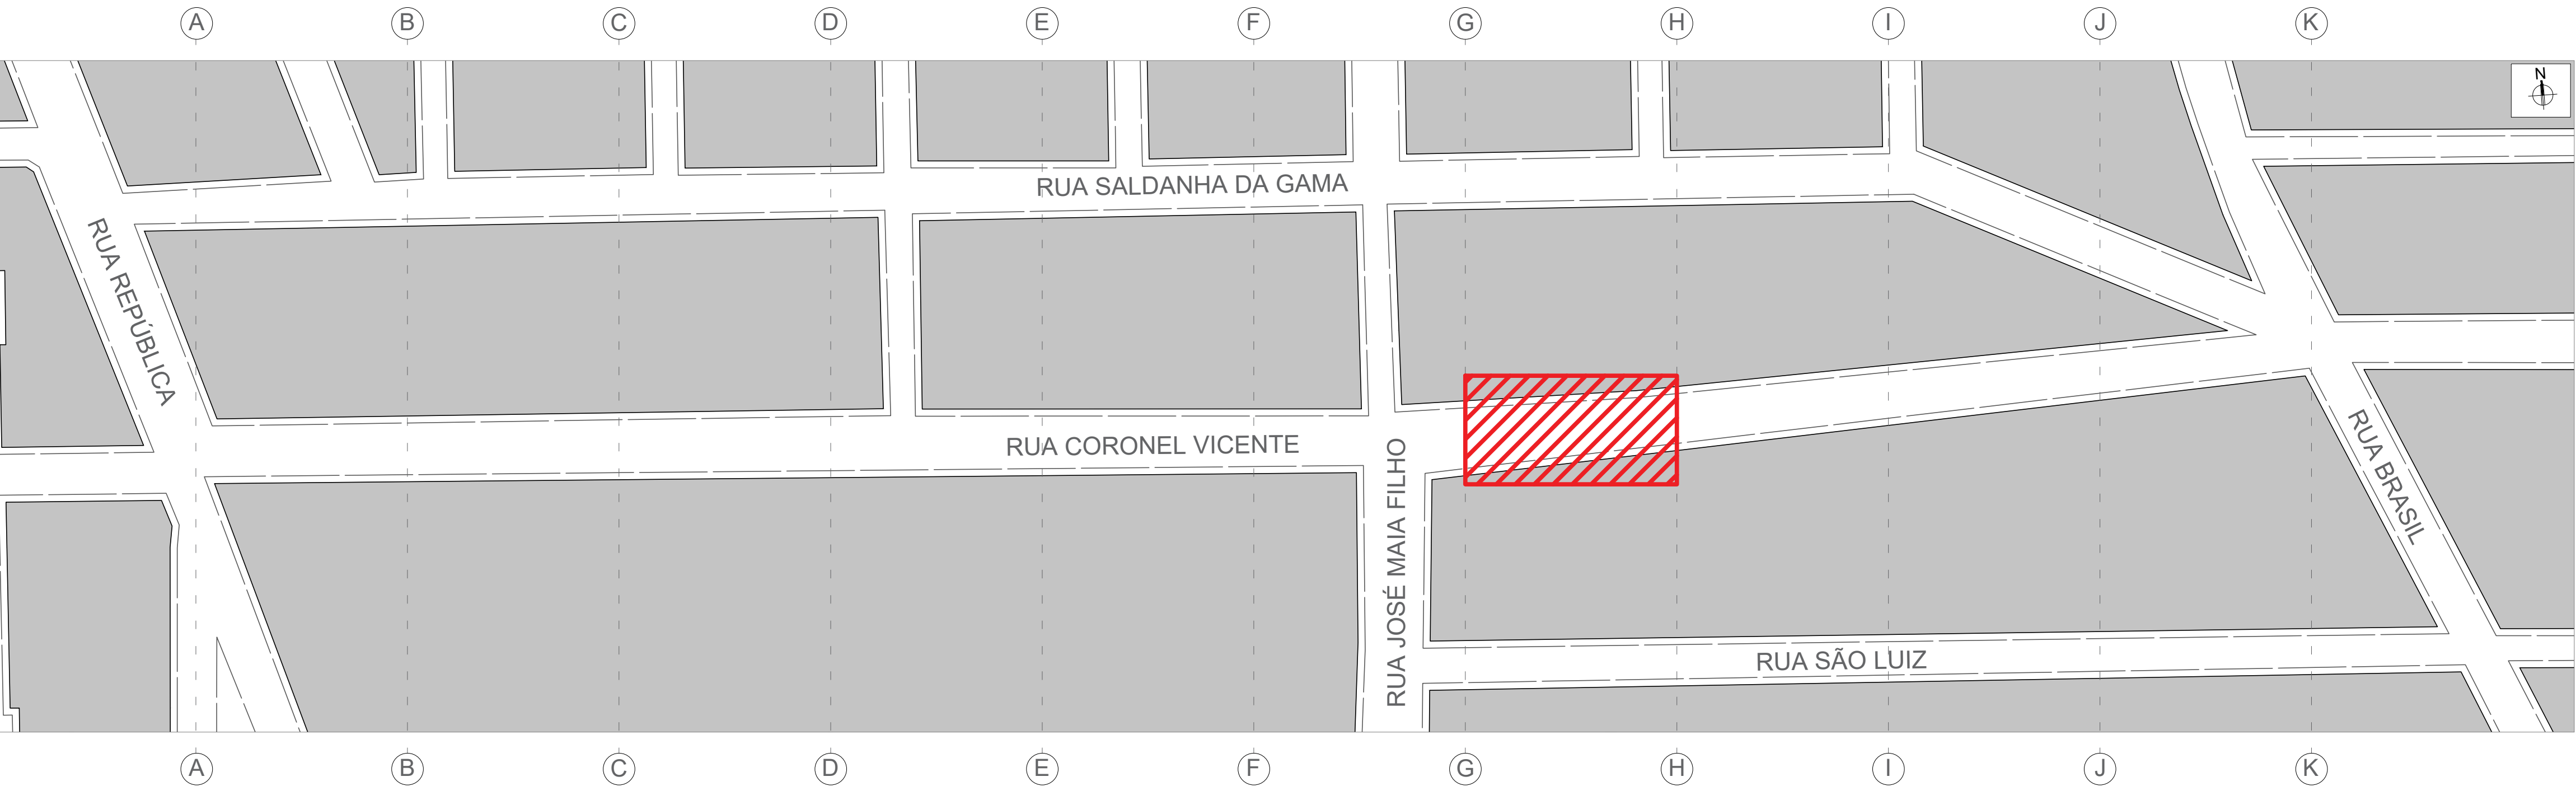

PLANTA DE SITUAÇÃO
ESCALA 1/5000

LEGENDAS	
	BOCA DE LOBO EXISTENTE
	RAMPA ACESSIBILIDADE
	POSTE EXISTENTE - ILUMINAÇÃO ALTA RGE
	POSTE NOVO - ILUMINAÇÃO PEDESTRES E CICLOVIA
	POSTE NOVO - ILUMINAÇÃO PEDESTRES E PLAYGROUND
	LIXEIRA
	ÁRVORE EXISTENTE - MANTER
	ÁRVORE NOVA - PLANTAR
	ARBUSTO NOVO - PLANTAR
	CICLOVIA
	PERGOLADO
	FRADE BOLA DE CONCRETO
	FRADE BOLA DE CONCRETO - SINALIZAÇÃO
	FRADE METÁLICO
	PAREDE DE CONCRETO

00	• EMISSÃO	20/02/2026
REVISÃO Nº:	DESCRIÇÃO:	DATA:

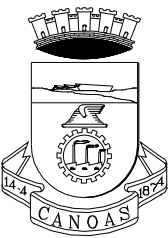

PREFEITURA MUNICIPAL DE CANOAS
SECRETARIA MUNICIPAL DE PROJETOS E CAPTAÇÃO DE RECURSOS

QUALIFICAÇÃO RUA CORONEL VICENTE
ETAPA 1: PROJETO URBANÍSTICO - SETOR G-H


ENDEREÇO: R. Cel. Vicente, Bairro Centro, Canoas - RS
PROPRIETÁRIO: **MUNICÍPIO DE CANOAS**
CNPJ: 08.577.416/0001-18

RESPONSÁVEL TÉCNICO: **Arg. e Urb. Jerusa Peixoto de Mattos**
CAU: A428769


DATA:
ABRIL/2026

ESCALA:
INDICADA
DESENHO:
JEAN BATISTA

PRANCHA:
URB08/11

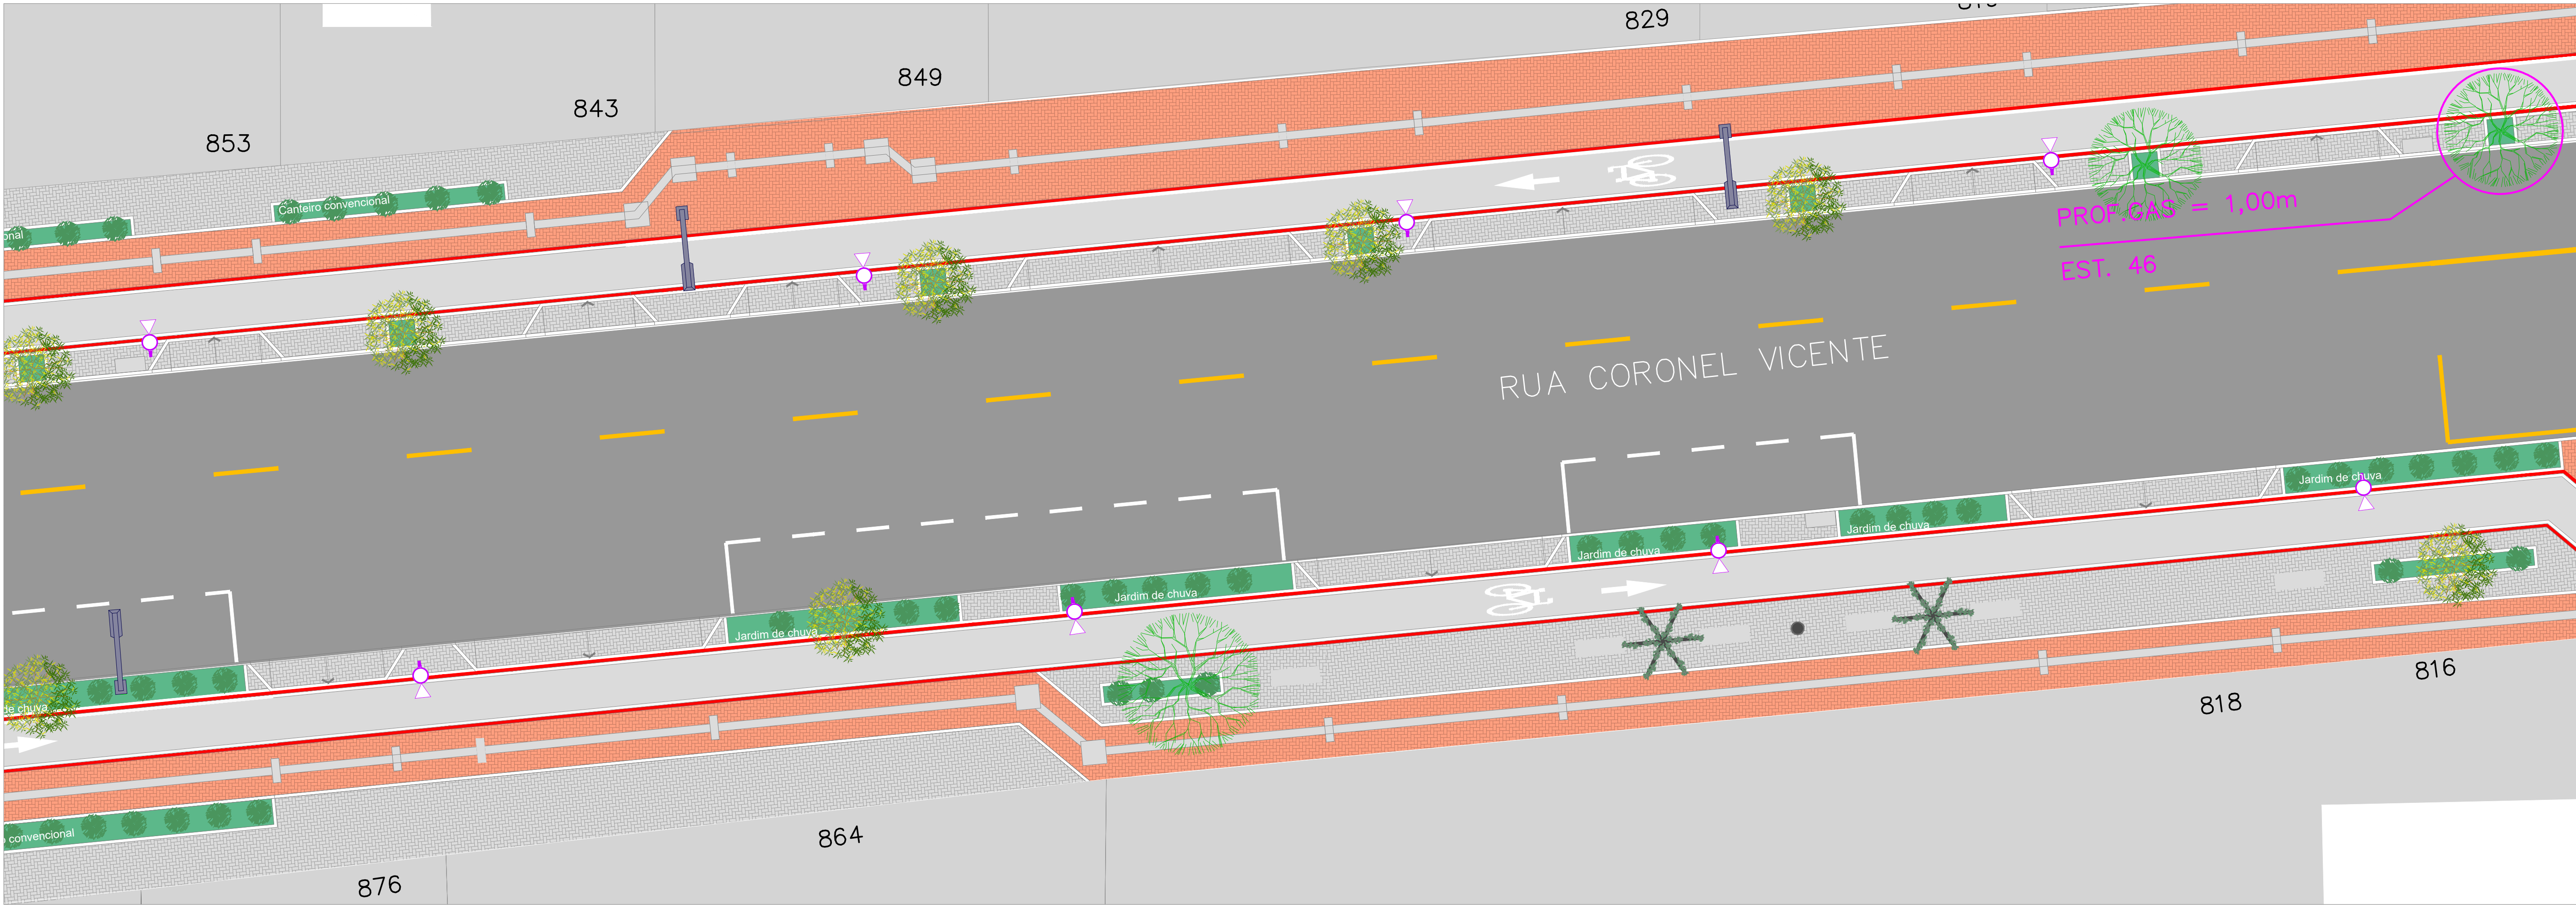

PLANTA BAIXA: SETOR H-I
ESCALA 1/100

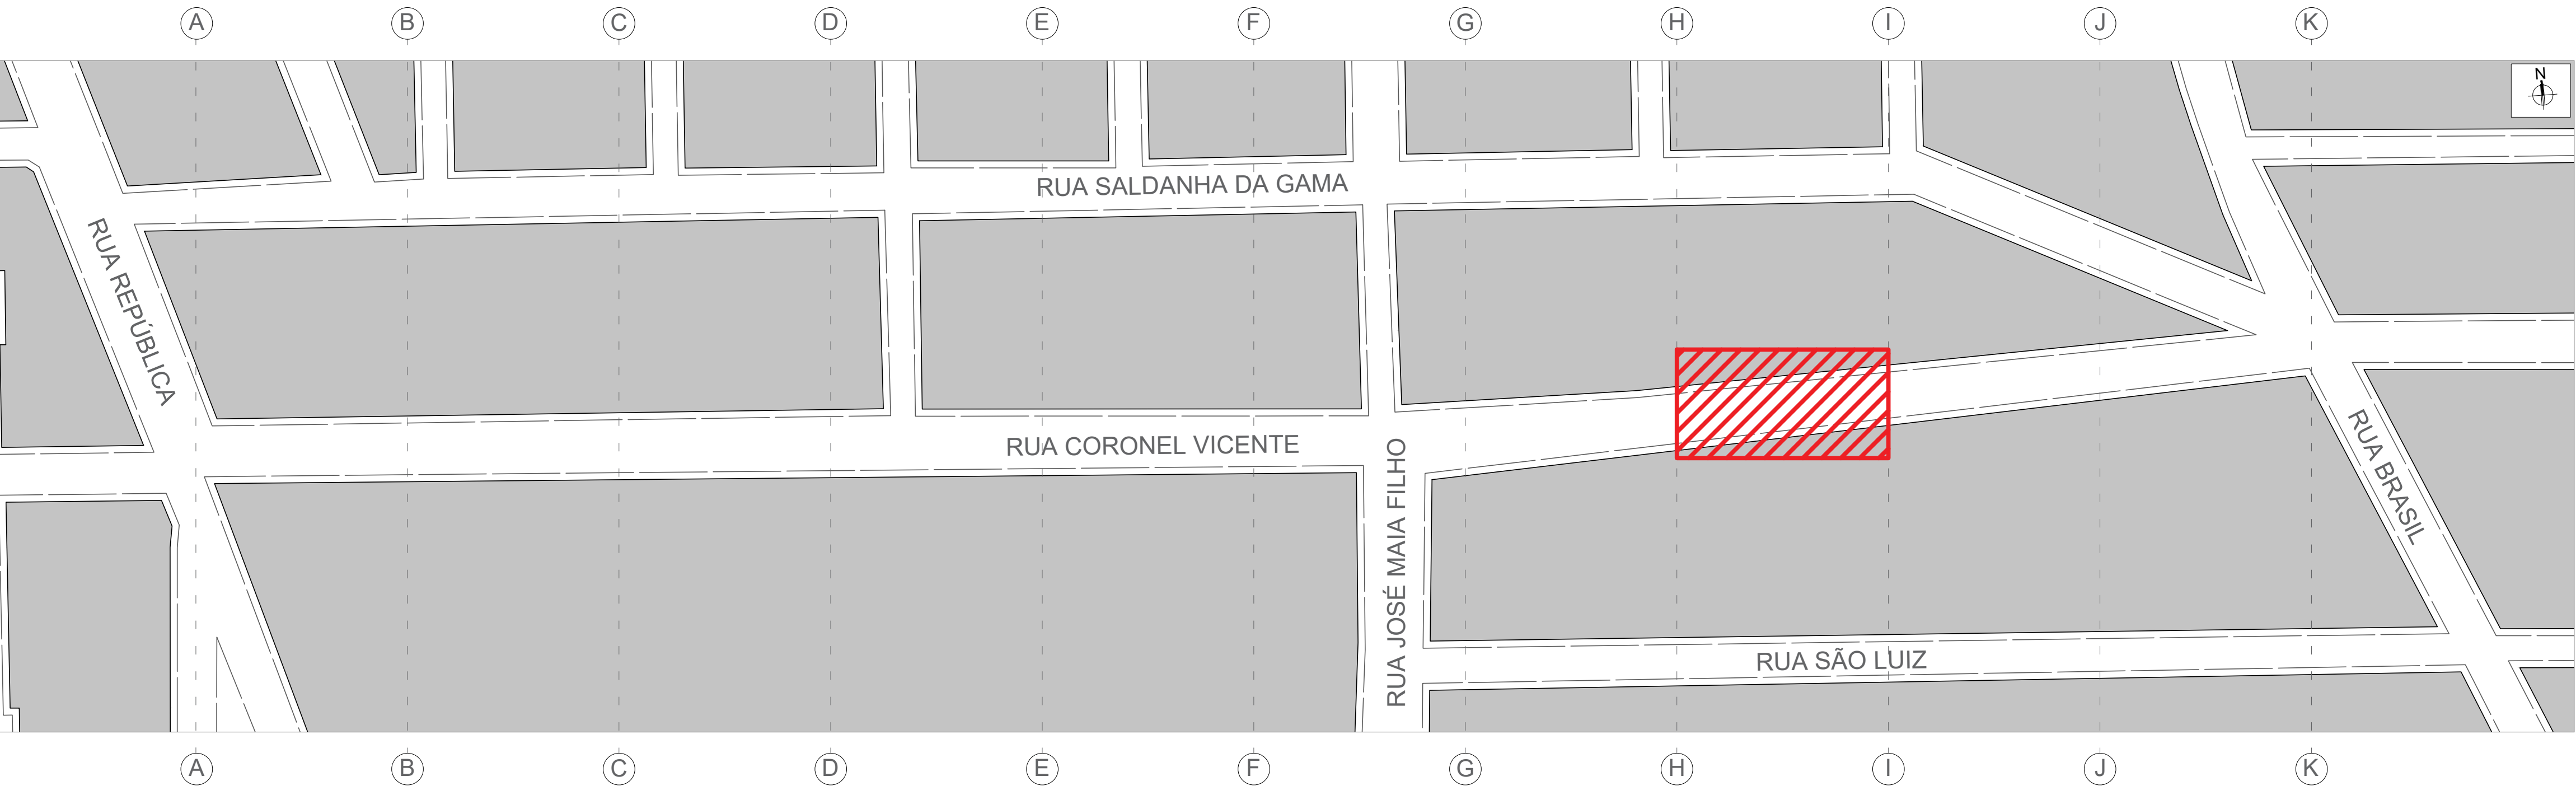


PLANTA DE SITUAÇÃO
ESCALA 1/5000

LEGENDAS	
	BOCA DE LOBO EXISTENTE
	RAMPA ACESSIBILIDADE
	POSTE EXISTENTE - ILUMINAÇÃO ALTA RGE
	POSTE NOVO - ILUMINAÇÃO PEDESTRES E CICLOVIA
	POSTE NOVO - ILUMINAÇÃO PEDESTRES E PLAYGROUND
	LIXEIRA
	ÁRVORE EXISTENTE - MANTER
	ÁRVORE NOVA - PLANTAR
	ARBUSTO NOVO - PLANTAR
	CICLOVIA
	PERGOLADO
	FRADE BOLA DE CONCRETO
	FRADE BOLA DE CONCRETO - SINALIZAÇÃO
	FRADE METÁLICO
	PARKING


00	• EMISSÃO	20/02/2026
REVISÃO Nº:	DESCRIÇÃO:	DATA:

PREFEITURA MUNICIPAL DE CANOAS
SECRETARIA MUNICIPAL DE PROJETOS E CAPTAÇÃO DE RECURSOS

QUALIFICAÇÃO RUA CORONEL VICENTE		DATA:
ETAPA 1: PROJETO URBANÍSTICO - SETOR H-I		ABRIL/2026
ENDEREÇO: R. Cel. Vicente, Bairro Centro, Canoas - RS		ESCALA: INDICADA
PROPRIETÁRIO: MUNICÍPIO DE CANOAS CNPJ: 08.577.416/0001-18		DESENHO: JEAN BATISTA
RESPONSÁVEL TÉCNICO: Arg. e Urb. Jerusa Peixoto de Mattos CAU: A428769		PRANCHA: URB09/11

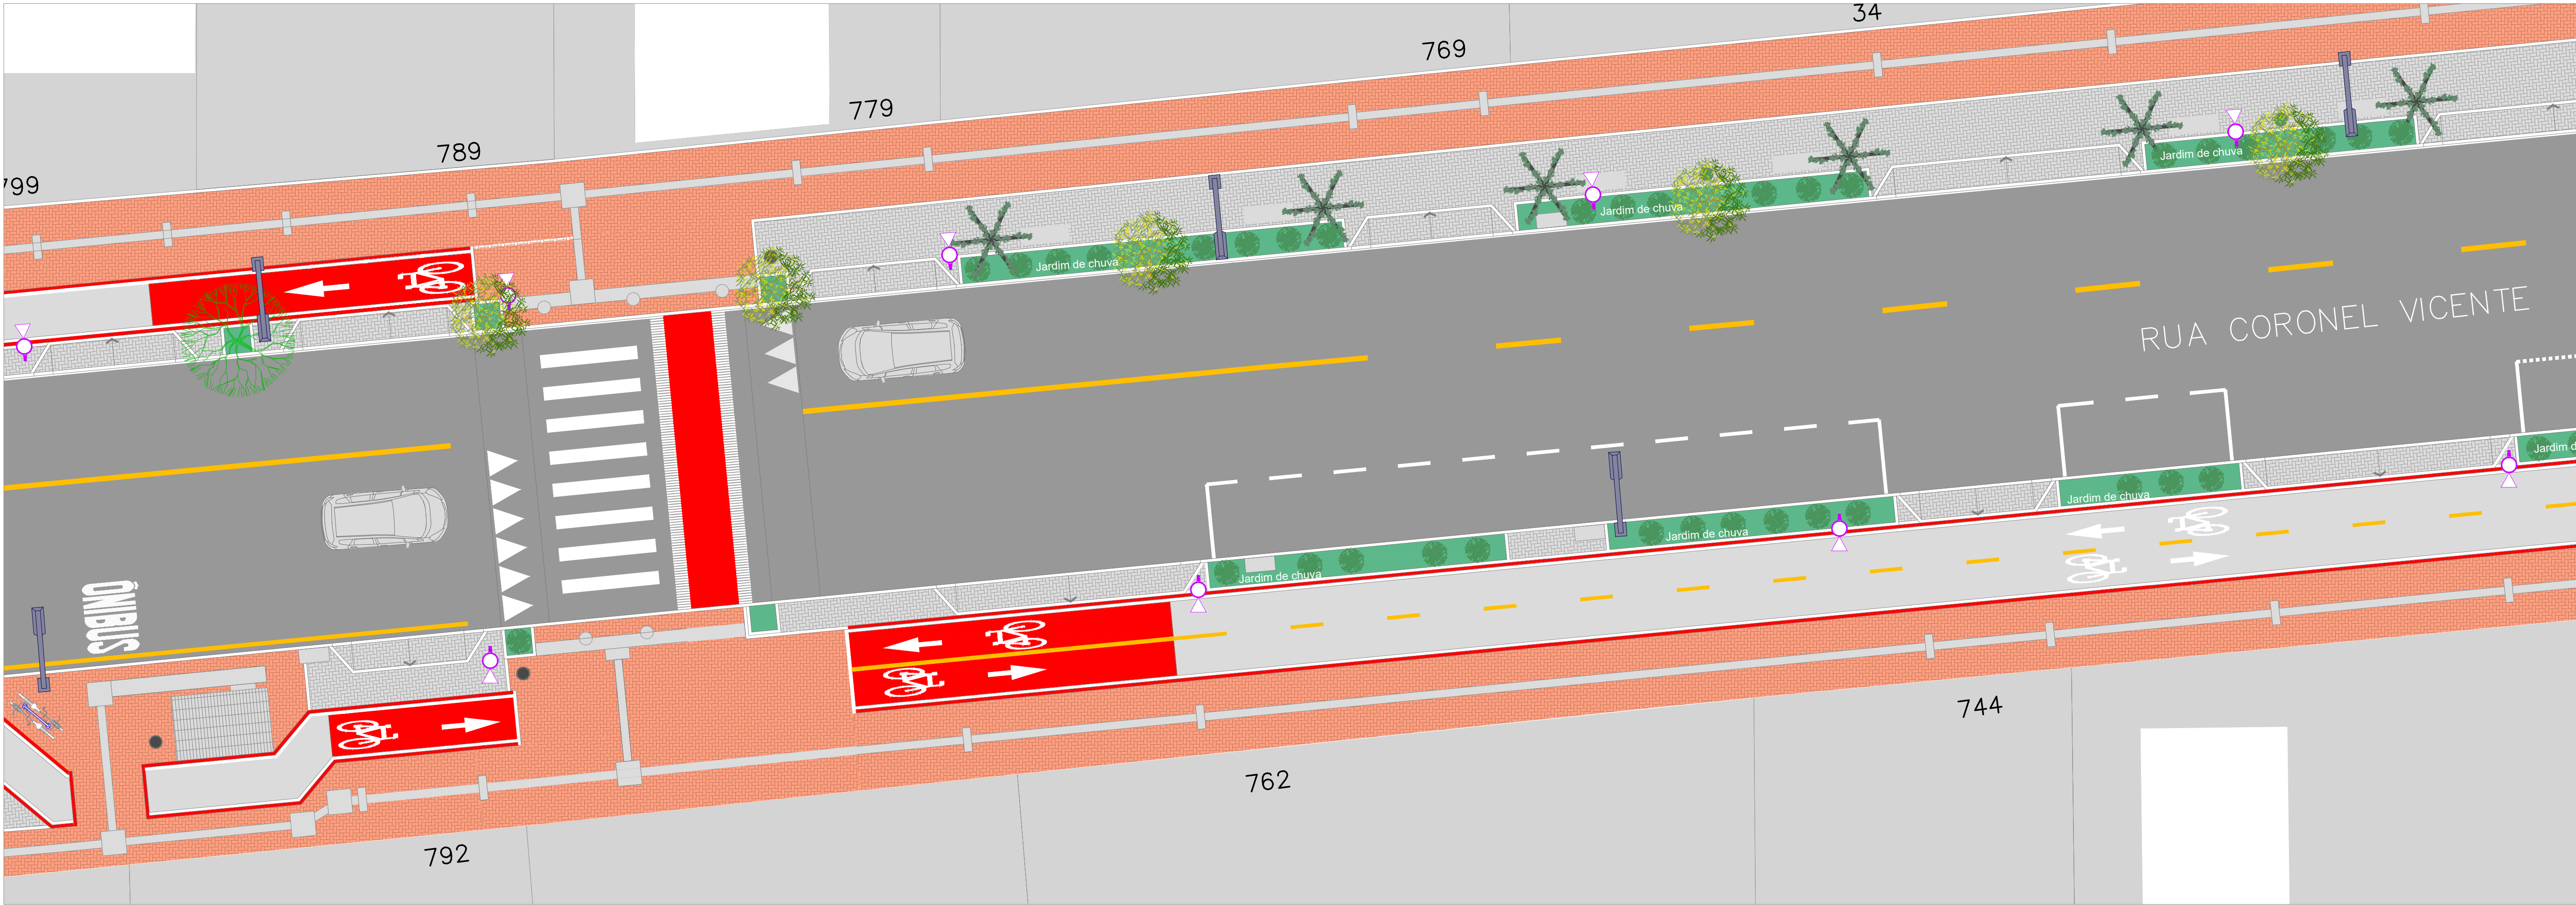


PLANTA BAIXA: SETOR I-J
ESCALA 1/100

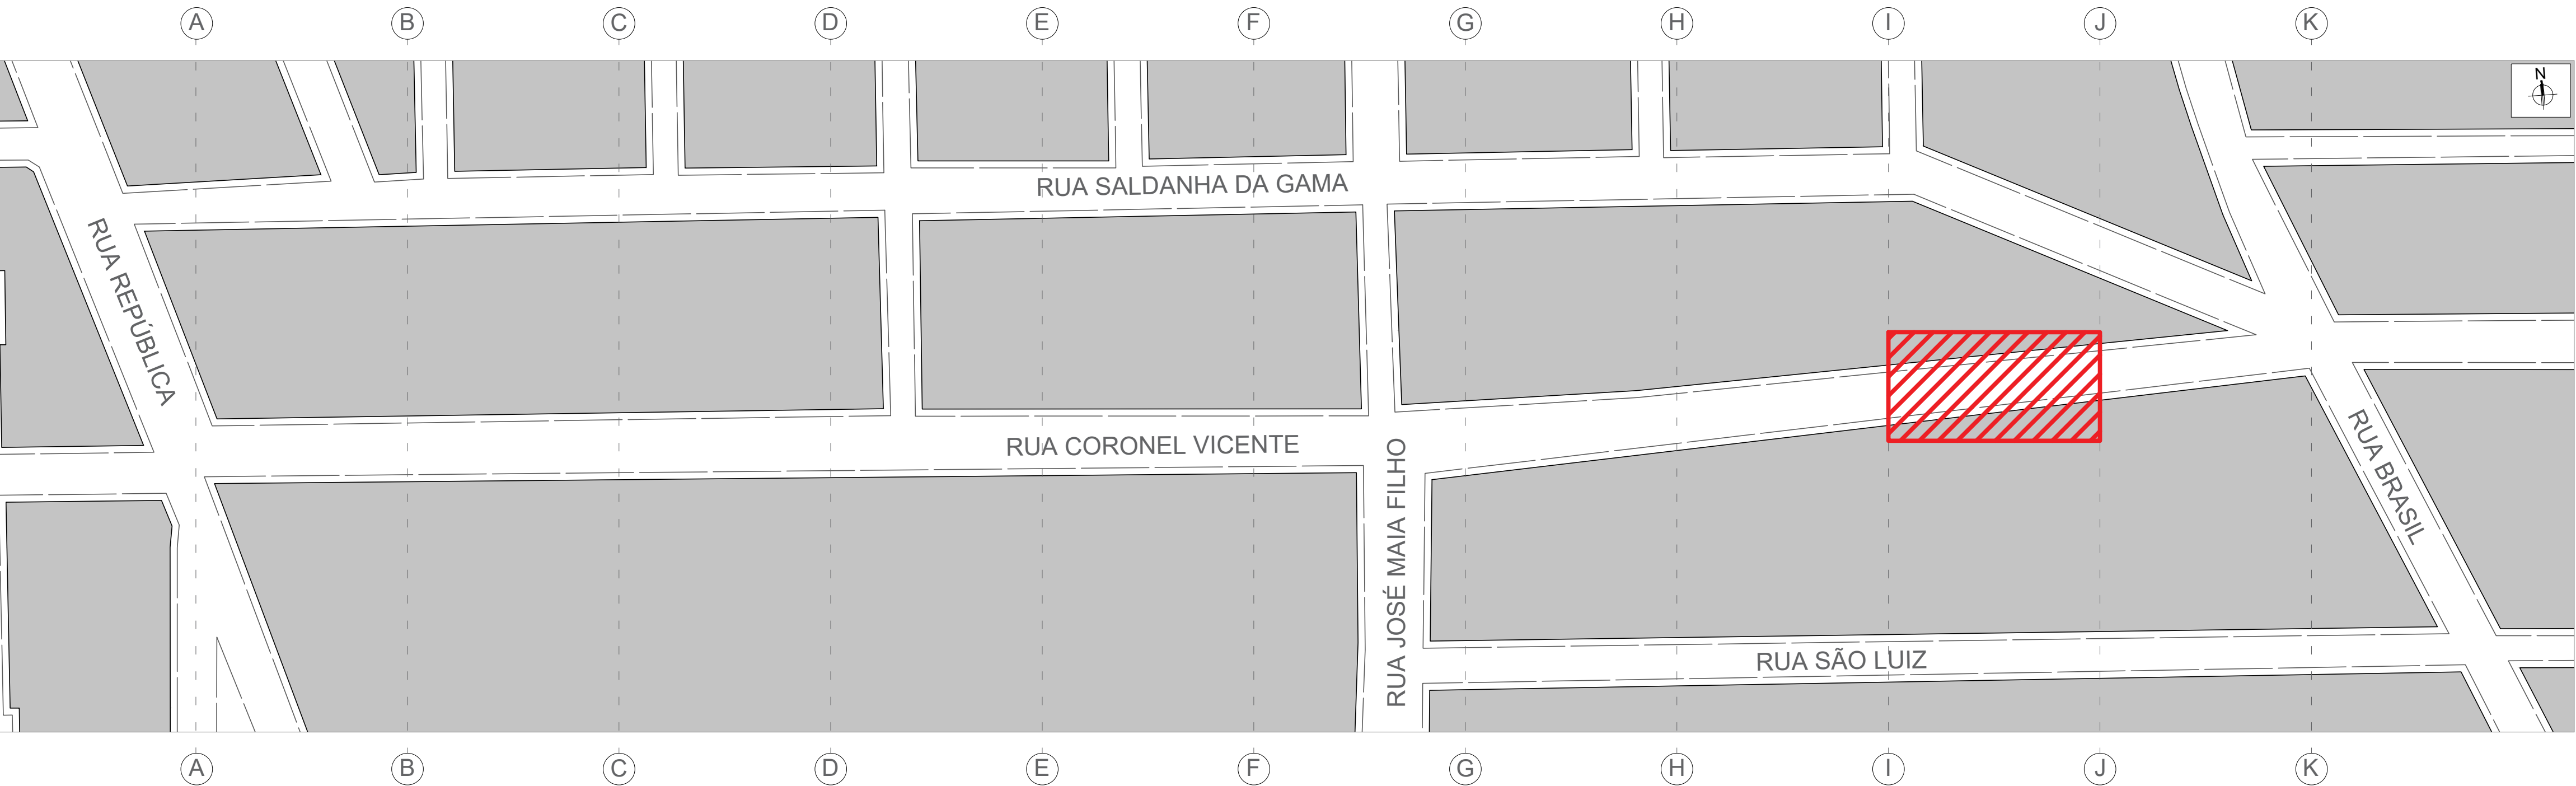

PLANTA DE SITUAÇÃO
ESCALA 1/5000


LEGENDAS	
	BOCA DE LOBO EXISTENTE
	RAMPA ACESSIBILIDADE
	POSTE EXISTENTE - ILUMINAÇÃO ALTA RGE
	POSTE NOVO - ILUMINAÇÃO PEDESTRES E CICLOVIA
	POSTE NOVO - ILUMINAÇÃO PEDESTRES E PLAYGROUND
	LIXEIRA
	ÁRVORE EXISTENTE - MANTER
	ÁRVORE NOVA - PLANTAR
	ARBUSTO NOVO - PLANTAR
	CICLOVIA
	PERGOLADO
	FRADE BOLA DE CONCRETO
	FRADE BOLA DE CONCRETO - SINALIZAÇÃO
	FRADE METÁLICO
	PARKING

00	• EMISSÃO	20/02/2026
REVISÃO Nº:	DESCRIÇÃO:	DATA:

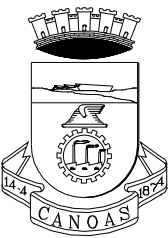


PREFEITURA MUNICIPAL DE CANOAS
SECRETARIA MUNICIPAL DE PROJETOS E CAPTAÇÃO DE RECURSOS

QUALIFICAÇÃO RUA CORONEL VICENTE		DATA:
ETAPA 1: PROJETO URBANÍSTICO - SETOR I-J		ABRIL/2026
ENDEREÇO: R.Cel. Vicente, Bairro Centro, Canoas - RS		ESCALA: INDICADA
PROPRIETÁRIO: MUNICÍPIO DE CANOAS CNPJ: 08.577.416/0001-18		DESENHO: JEAN BATISTA
RESPONSÁVEL TÉCNICO: Arg. e Urb. Jerusa Peixoto de Mattos CAU: A428769		PRANCHA: URB10/11

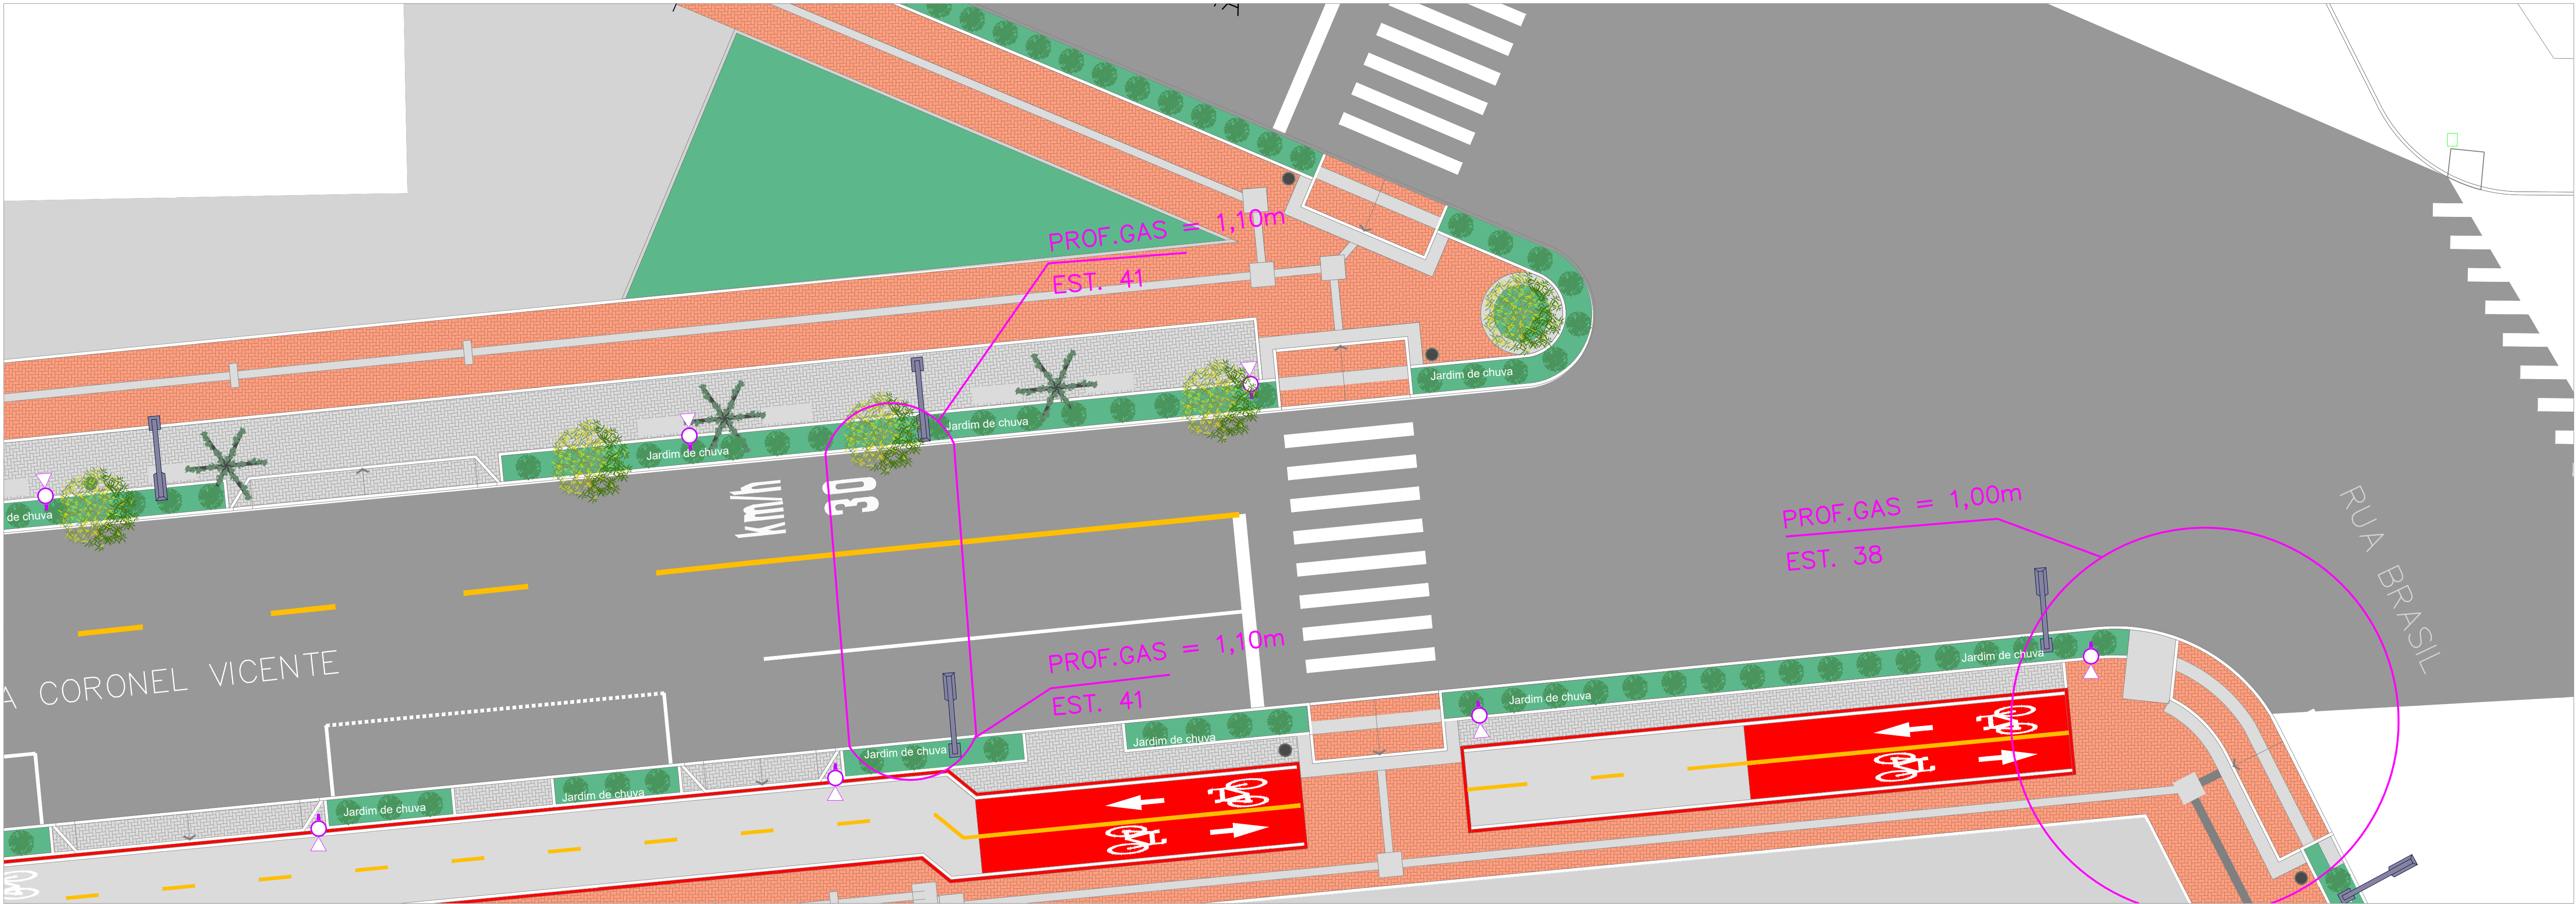


PLANTA BAIXA: SETOR J-K
ESCALA 1/100

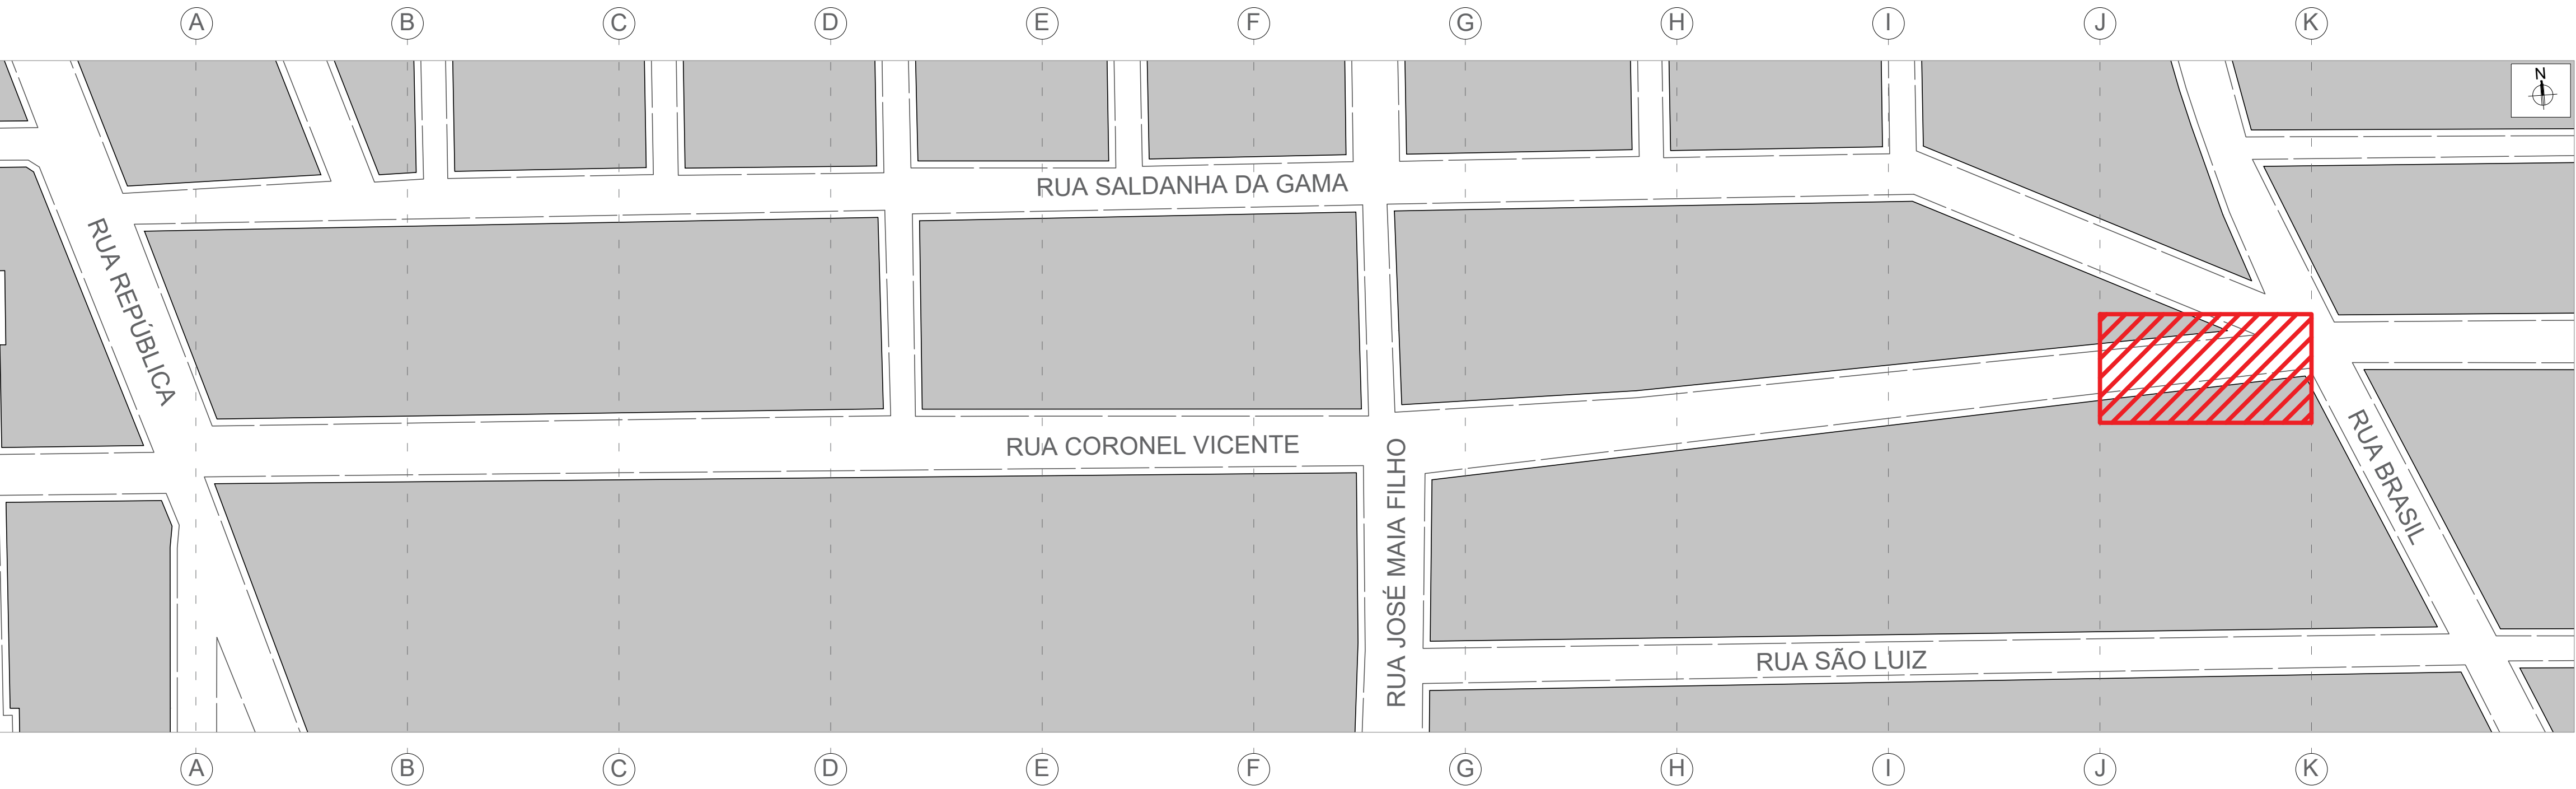

PLANTA DE SITUAÇÃO
ESCALA 1/5000

LEGENDAS	
	BOCA DE LOBO EXISTENTE
	RAMPA ACESSIBILIDADE
	POSTE EXISTENTE - ILUMINAÇÃO ALTA RGE
	POSTE NOVO - ILUMINAÇÃO PEDESTRES E CICLOVIA
	POSTE NOVO - ILUMINAÇÃO PEDESTRES E PLAYGROUND
	LIXEIRA
	ÁRVORE EXISTENTE - MANTER
	ÁRVORE NOVA - PLANTAR
	ARBUSTO NOVO - PLANTAR
	CICLOVIA
	PERGOLADO
	FRADE BOLA DE CONCRETO
	FRADE BOLA DE CONCRETO - SINALIZAÇÃO
	FRADE METÁLICO
	PARKING

00	• EMISSÃO	20/02/2026
REVISÃO Nº:	DESCRIÇÃO:	DATA:

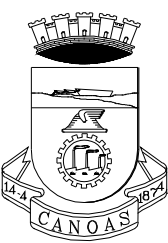

PREFEITURA MUNICIPAL DE CANOAS
SECRETARIA MUNICIPAL DE PROJETOS E CAPTAÇÃO DE RECURSOS

QUALIFICAÇÃO RUA CORONEL VICENTE		DATA:
ETAPA 1: PROJETO URBANÍSTICO - SETOR J-K		ABRIL/2026
ENDEREÇO: R. Cel. Vicente, Bairro Centro, Canoas - RS		ESCALA:
PROPRIETÁRIO: MUNICÍPIO DE CANOAS CNPJ: 08.577.416/0001-18		INDICADA
RESPONSÁVEL TÉCNICO: Arg. e Urb. Jerusa Peixoto de Mattos CAU: A428769		DESENHO:
		JEAN
		PRANCHA:
		URB11/11