

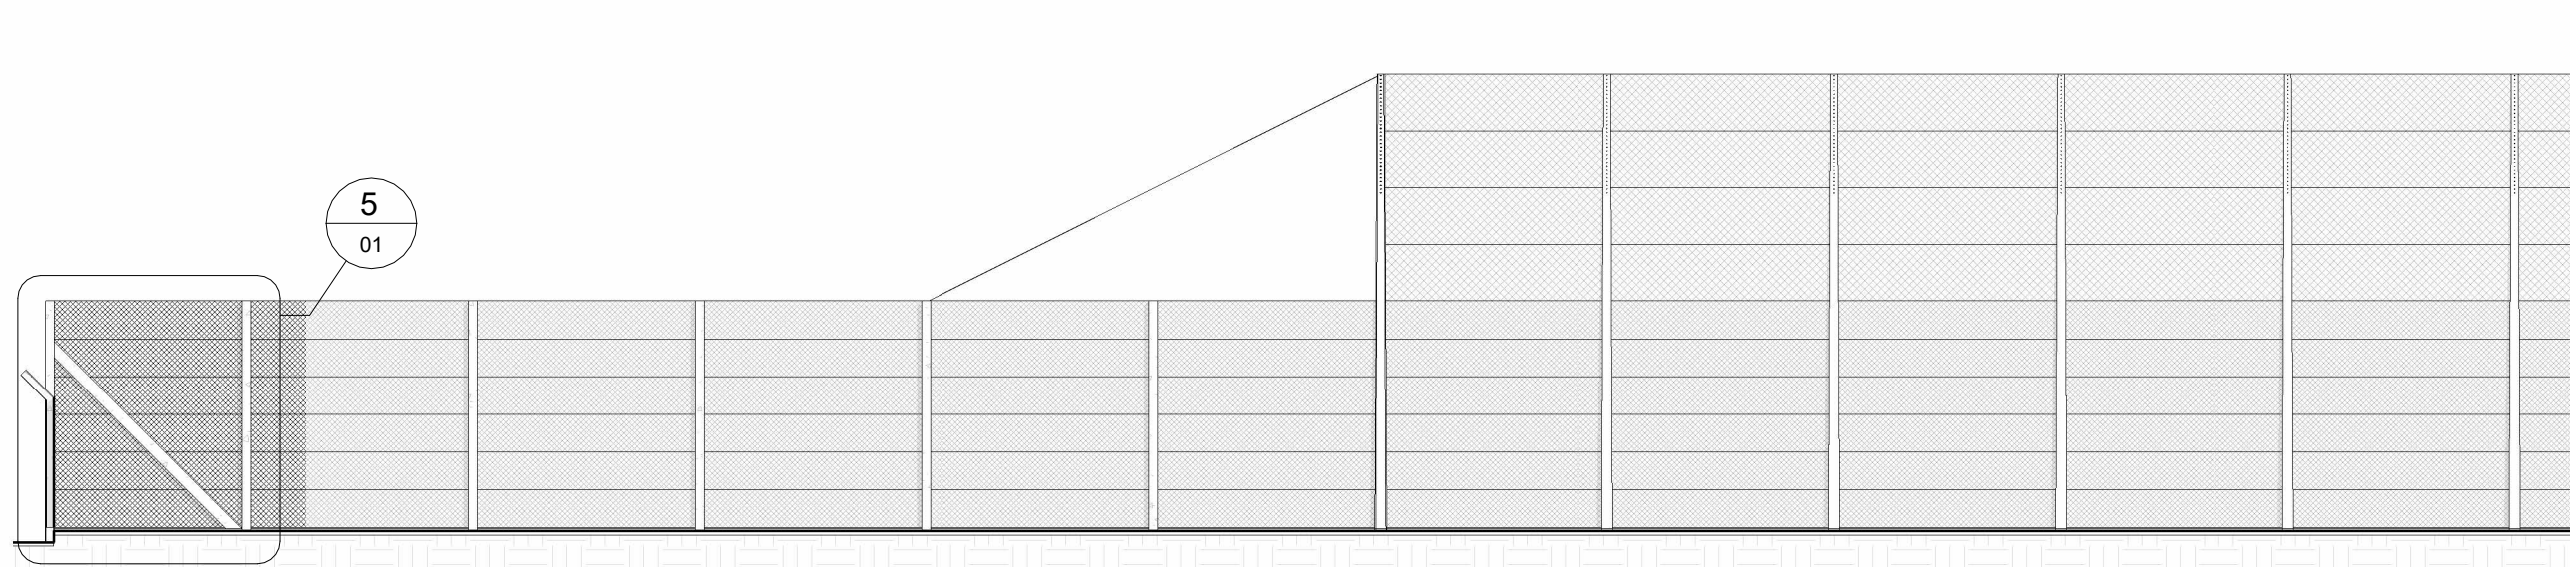


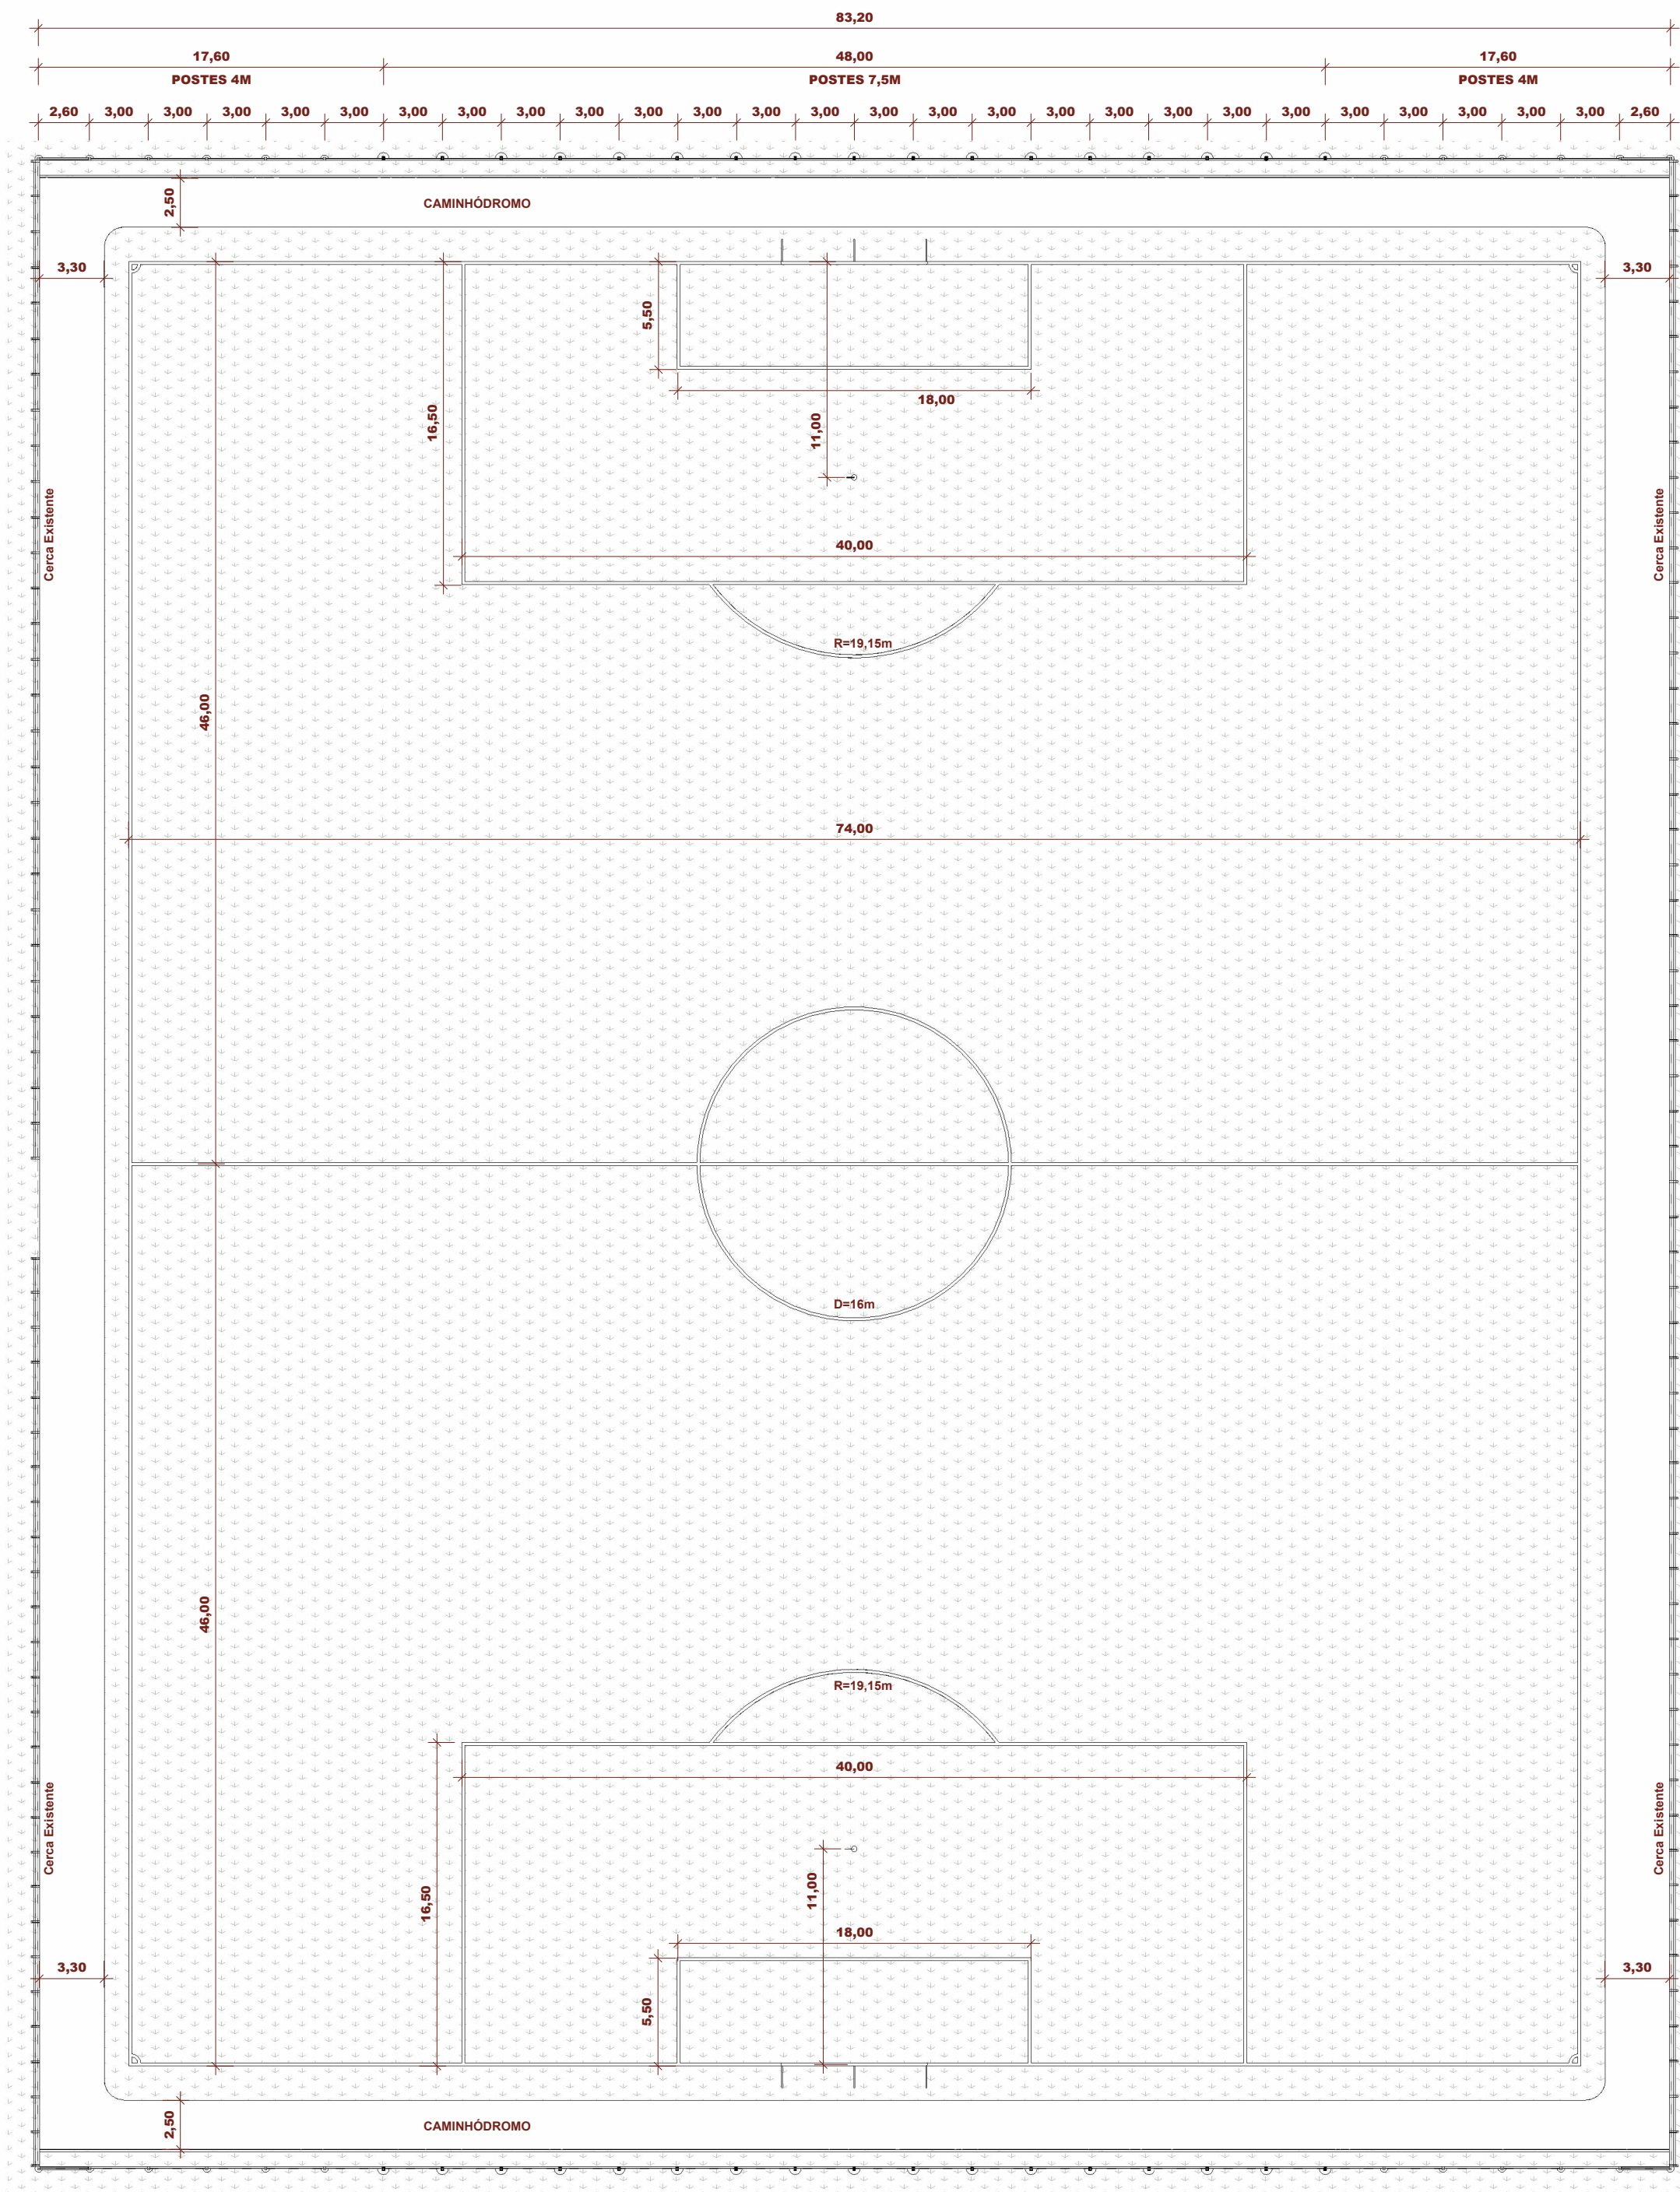

3 CORTE AA
ESCALA 1 : 100

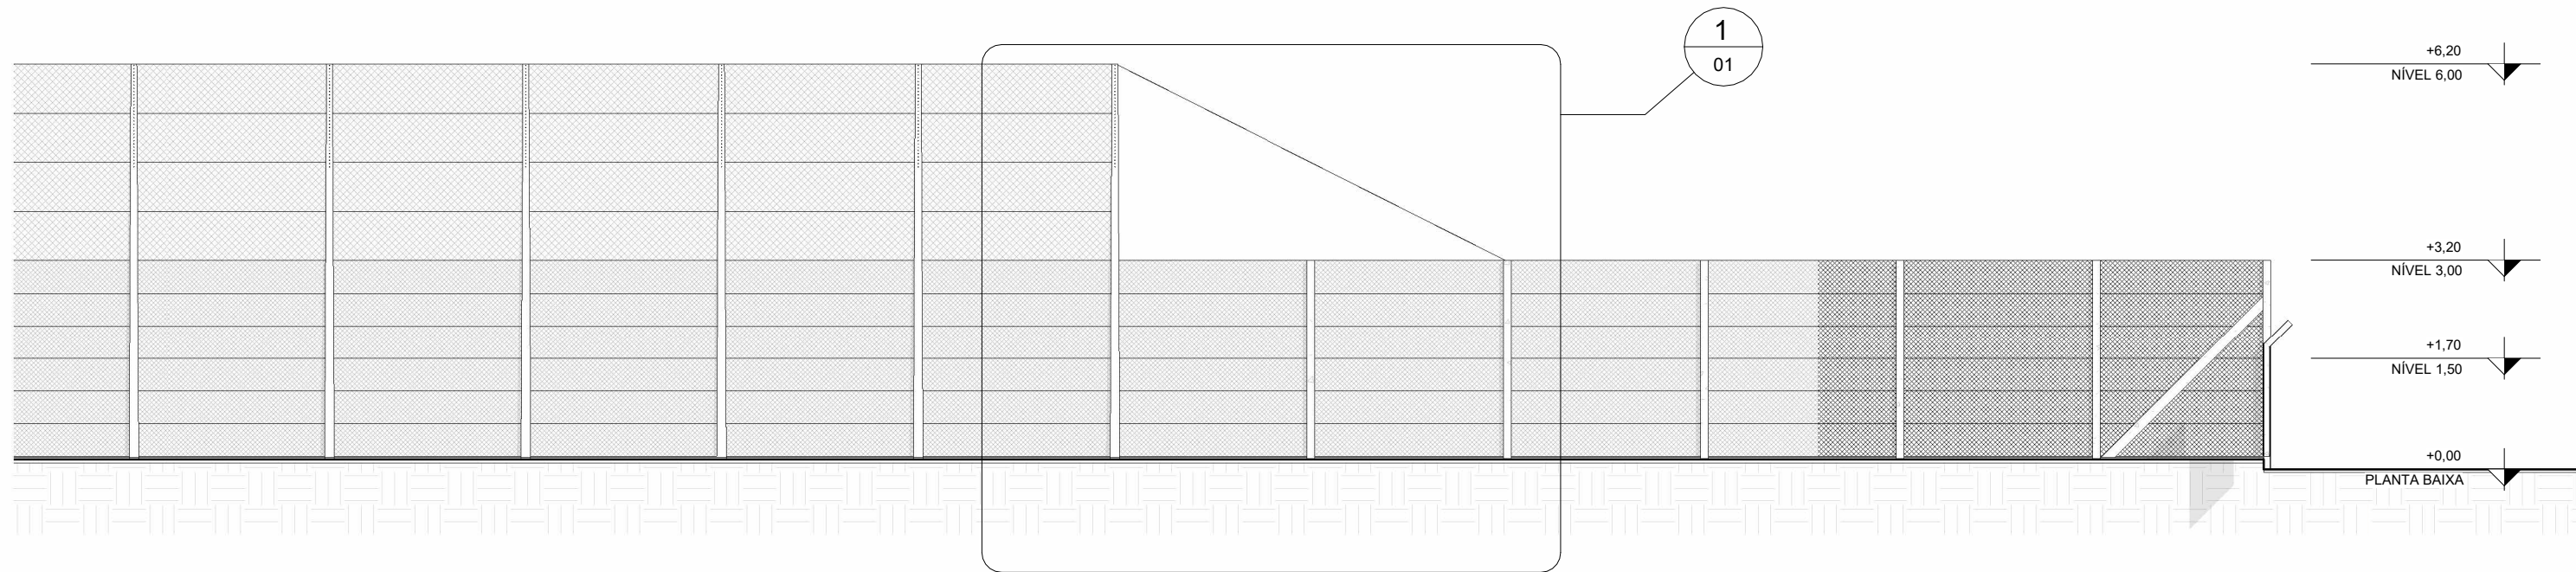


2 PLANTA BAIXA
ESCALA 1 : 300


LEVANTAMENTO DO MATERIAL DOS CHUMBADORES		
MATERIAL	ÁREA	VOLUME
80cm - Concreto Chumbamento		
BRITA 01	3,00 m²	0,28 m³
CONCRETO DE PISO	2,96 m²	2,12 m³
BRITA 01	9,61 m²	0,90 m³
CONCRETO DE PISO	9,54 m²	11,17 m³

TABELA DE POSTES DE CONCRETO				
MATERIAL	DIMENSÕES	QUANTIDADE	VOLUME	COMPRIMENTO TOTAL (M)
CONCRETO ARMADO	12x15	24	1,70 m³	96,00

TABELA DE PILARES DE CONCRETO - MÃO FRANCESA				
MATERIAL	DIMENSÕES	QUANTIDADE	VOLUME	COMPRIMENTO TOTAL(M)
CONCRETO ARMADO	12x15	4	0,25 m³	14,43

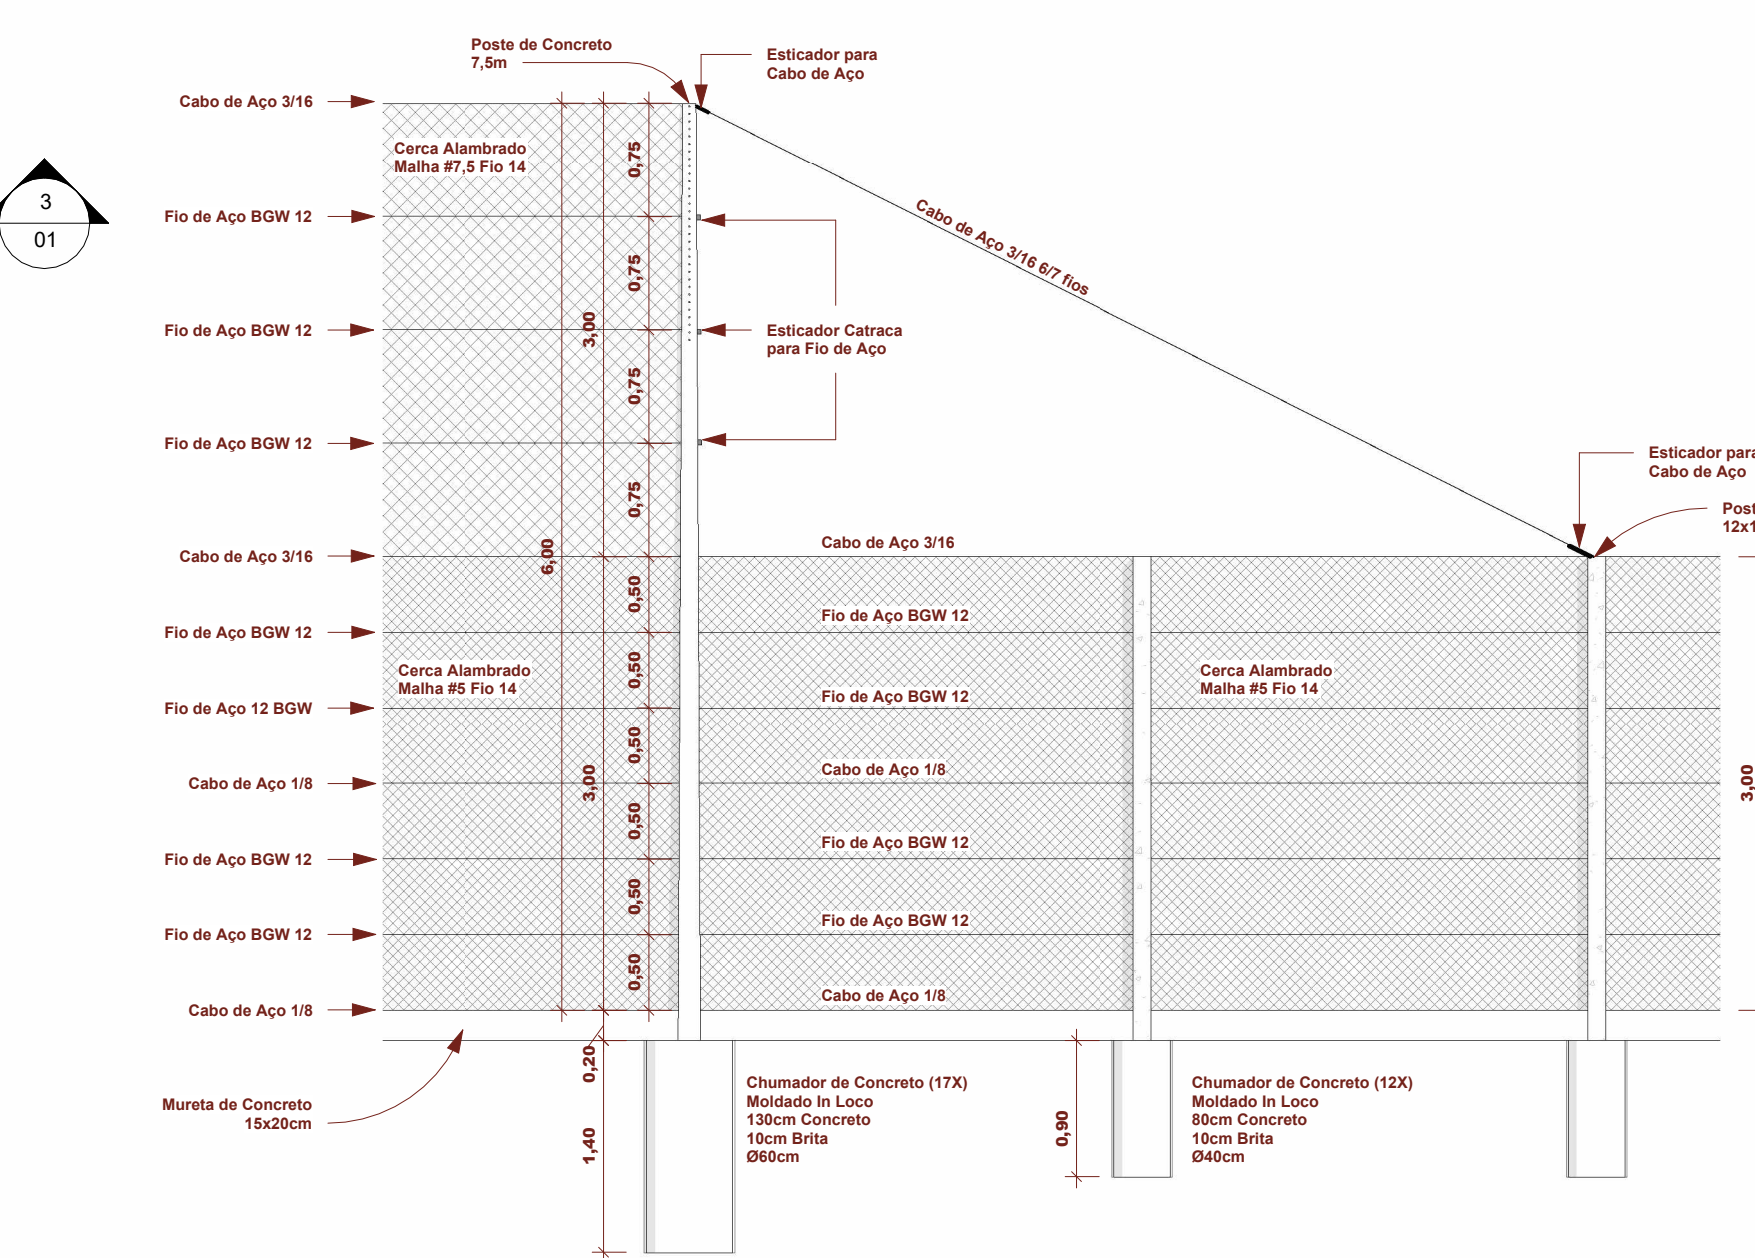

1 DETALHE 02
ESCALA 1 : 50

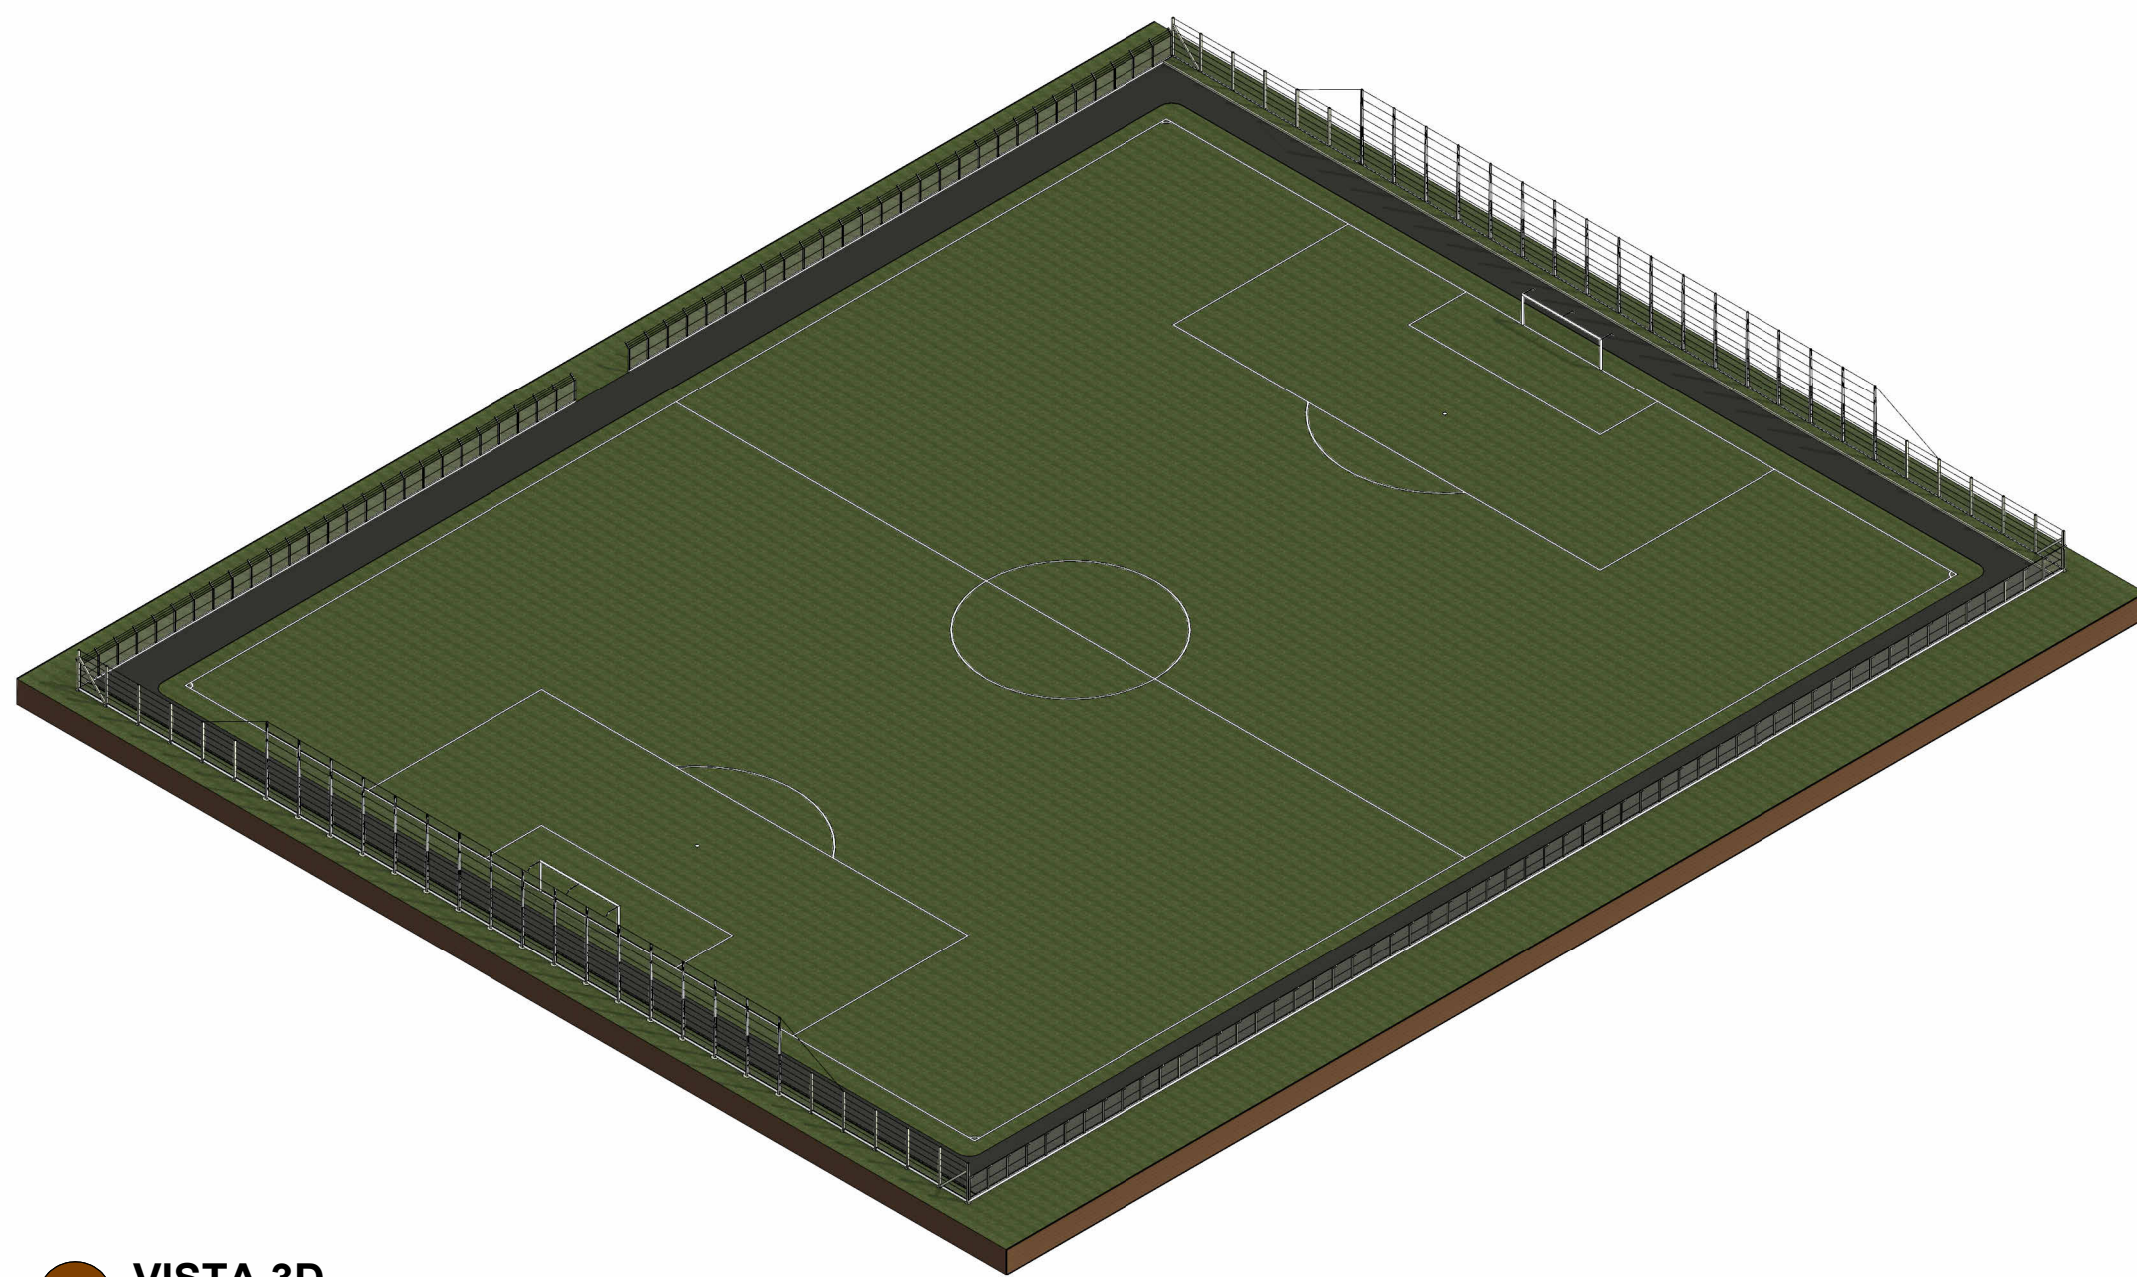


4 VISTA 3D
ESCALA

QUANTITATIVO DE ALAMBRADO	
TIPO	ÁREA
CERCA DE ALAMBRADO F-12 M-5,0	499,80 m²
CERCA DE ALAMBRADO F-14 M-7,5	288,05 m²


POSTES DE CONCRETO PADRÃO	
ITEM	QUANTIDADE
POSTE DE CONCRETO 7,5M	35

QUANTITATIVO DE FIO E CABO	
TIPO	COMPRIMENTO (M)
CABO DE AÇO 1/8" 67 FIOS	333,2
CABO DE AÇO 3/16" 67 FIOS	289,35
FIO DE AÇO BGW 12	954,45

QUANTIDADE DE SUPLEMENTOS		
ITEM	QUANTIDADE	UNIDADE
CATraca GALVANIZADA P/ CABO USO	20,00	UN
ESTICADO PARA CABO DE AÇO	8,00	UN
QUHAL DE SUSPENSÃO LONGO M12 C=30CM	20,00	UN
QUHAL CABO DE AÇO 3/16	15,00	UN
QUHAL CABO DE AÇO 1/8	10,00	UN
GRAMPO CLIPS PARA CABO DE AÇO 3/16	60,00	UN
GRAMPO CLIPS PARA CABO DE AÇO 1/8	30,00	UN
QUHAL DE EMENDA PARA CABO DE AÇO	5,00	UN
ARAME GALVANIZADO BGW 14	5,00	KG

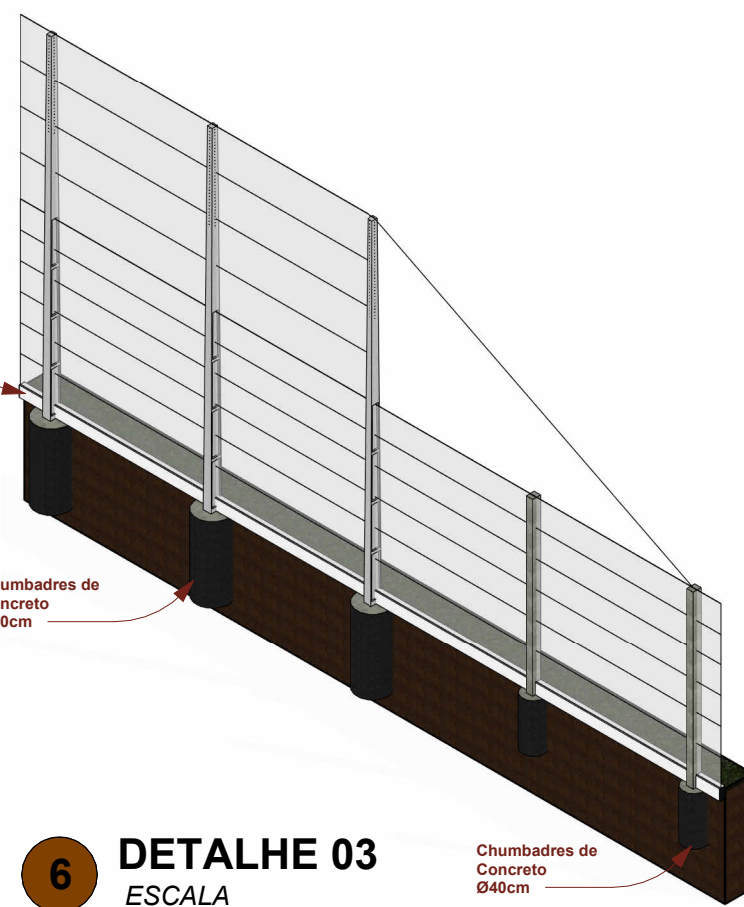

6 DETALHE 03
ESCALA

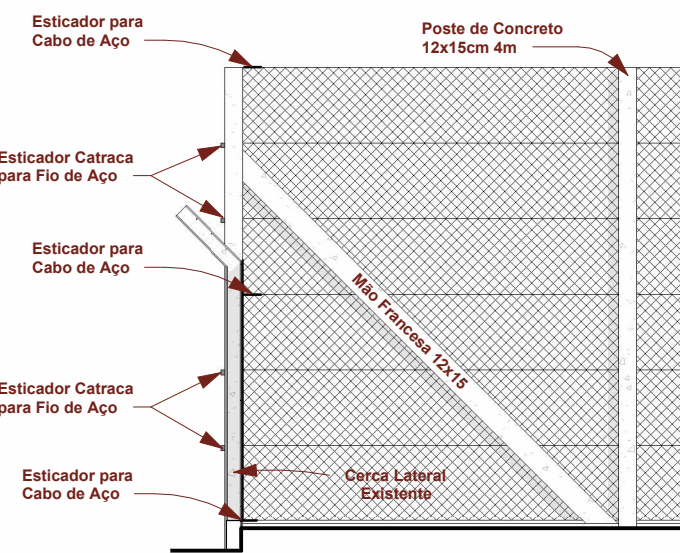

5 DETALHE 01
ESCALA 1 : 50

	PREFEITURA MUNICIPAL DE CÂNDIDO GODÓI Secretaria de Municipal de Planejamento Rua Liberato Salzano, 387, Cândido Godói - 55 3548 1200	PRANCHA: 01
OBRA: ESTÁDIO MUNICIPAL LAURO KUNKEL ENDEREÇO: RUA SANTA ROSA, CÂNDIDO GODÓI/RS		01
ESPECIFICAÇÃO: CERCAMENTO POSTERIOR AS GOLEIRAS		
Proprietário: Prefeitura Municipal	Responsável Técnico: Daniel Rodrigo Goerlach Eng. Civil - CREA/RS 130189-D	ESCALA DO DESENHO: Como indicado
ÁREA: ---- m²	DESENHO: Charles M. Schneider	DATA: Julho/26
		REVISÃO: RV-01