



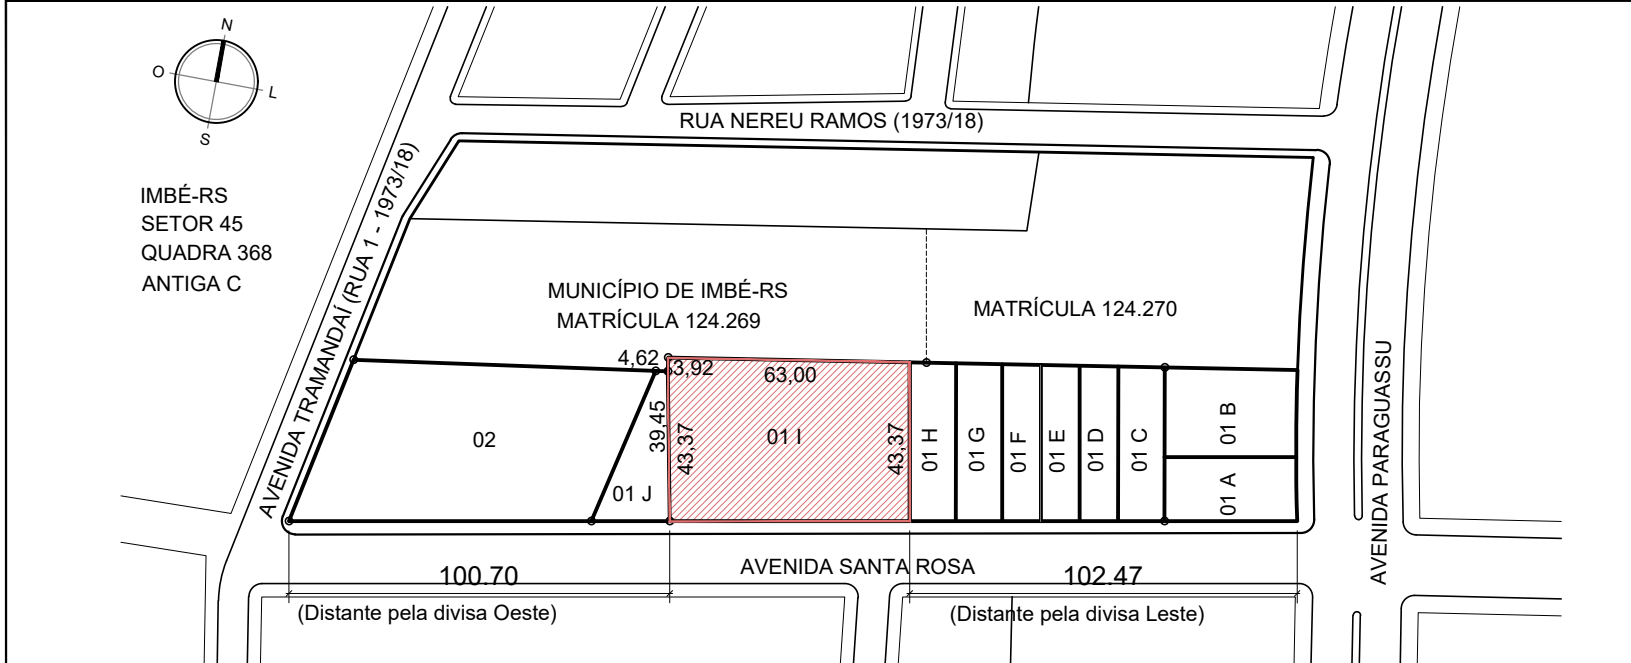

PLANTA DE SITUAÇÃO
LOTE 01 I
esc 1:2000

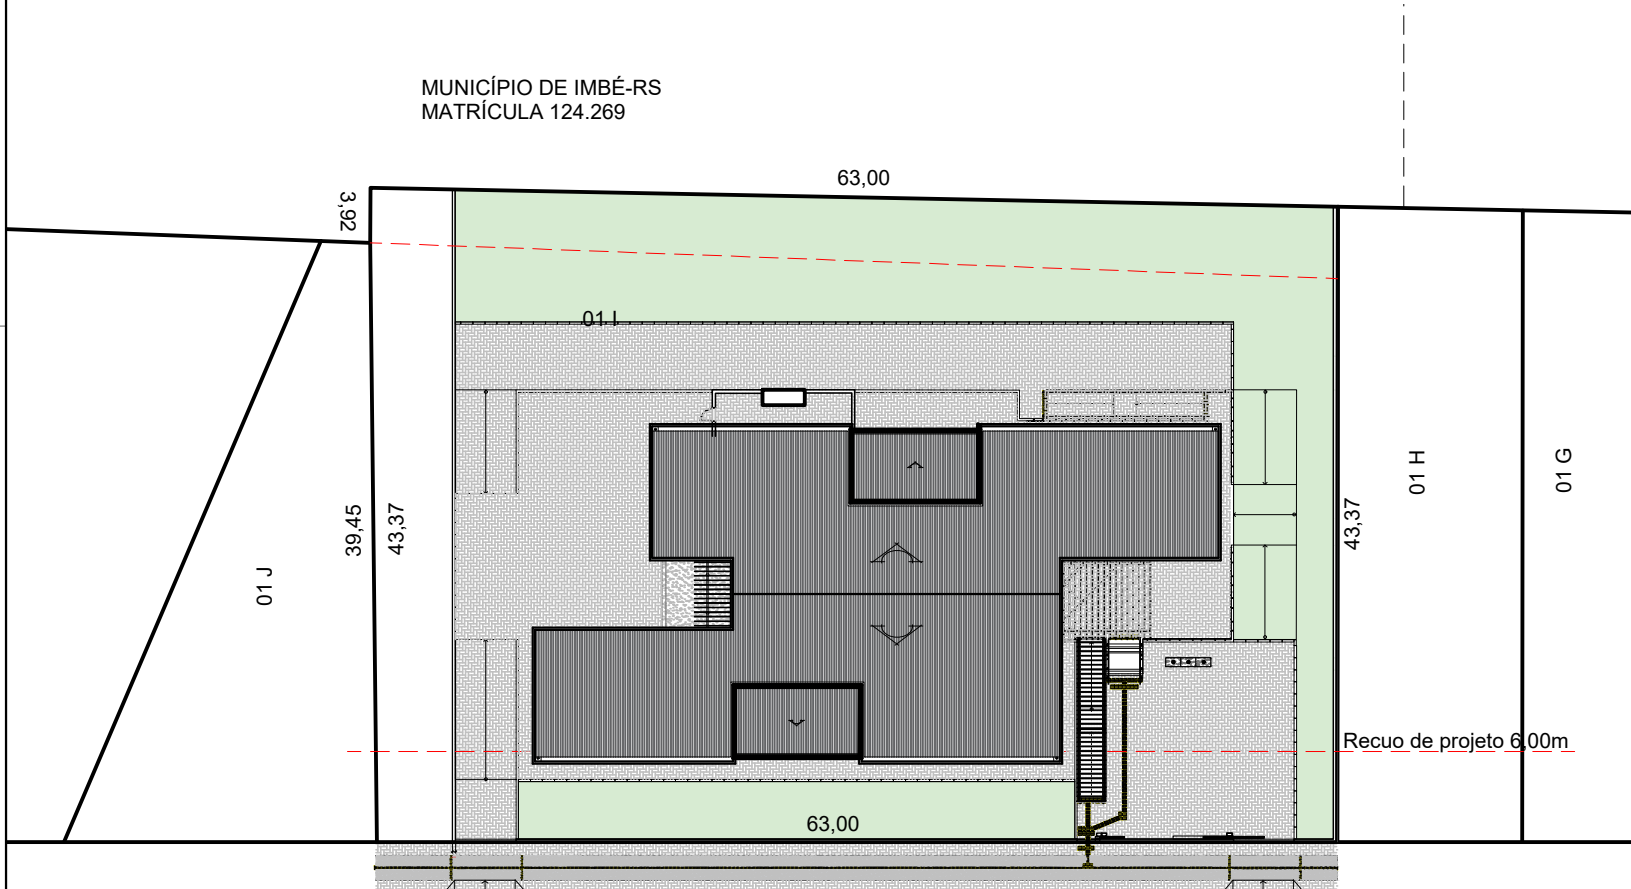

PLANTA DE LOCALIZAÇÃO
LOTE 01 I
esc 1:500



ESTADO DO RIO GRANDE DO SUL
PREFEITURA MUNICIPAL DE IMBÉ
AVENIDA PARAGUASSU, 2070 - CENTRO - IMBÉ - RS
FONE: 51.3627.8515 - CEP: 95.625-000


OBRA:			CAPEB III CENTRO DE APOIO PEDAGÓGICO DA EDUCAÇÃO BÁSICA III	
ENDEREÇO:		BAIRRO CENTRO - IMBÉ - RS AVENIDA SANTA ROSA LOTES I - QUADRA 368 - SETOR 45		DESENHO: ANA
		ANA CAROLINA MOREIRA SANTOS ARQUITETA E URBANISTA CAU-RS A-1715046		ESCALA: INDICADA
		THAYSE DE MORAES CERNICCHIARO ENGENHEIRA CIVIL CREA-RS 250406		DATA: MAIO 2026
		RUTH RUSCHEL SECRETÁRIA MUNICIPAL DE EDUCAÇÃO PORTARIA 552/20		ÁREA: 695,71m²
PROJETO:		ARQUITETÔNICO SITUAÇÃO E LOCALIZAÇÃO		PRANCHA: 01 /17

ADMINISTRAÇÃO
2025/2028

SECRETARIA
MUNICIPAL
DE
EDUCAÇÃO

smec@imbe.rs.gov.br



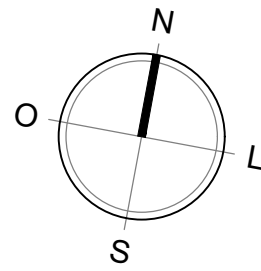


EMEF. SANTA CATARINA

EMEI. CHAPÉUZINHO VERMELHO

PLANTA DE IMPLANTAÇÃO

esc 1:100

AV. SANTA ROSA

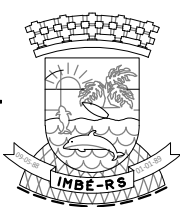

ADMINISTRAÇÃO
2025/2028
SECRETARIA MUNICIPAL DE EDUCAÇÃO
smec@imb.rs.gov.br



ESTADO DO RIO GRANDE DO SUL
PREFEITURA MUNICIPAL DE IMBÉ
AVENIDA PARAGUASSU, 2070 - CENTRO - IMBÉ - RS
FONE: 51.3627.8515 - CEP: 95.625-000

CAPEB III
CENTRO DE APOIO PEDAGÓGICO DA EDUCAÇÃO BÁSICA III

BAIRRO CENTRO - IMBÉ - RS
AVENIDA SANTA ROSA
LOTES 1 - QUADRA 368 - SETOR 45

ANA CAROLINA MOREIRA SANTOS
ARQUITETA E URBANISTA
CAUIRS A 175086

THAYSE DE MORAES CERNICHIARO
ENGENHEIRA CIVIL
CREA-RS 250406

RUTH RUSCHEL
SECRETARIA MUNICIPAL DE EDUCAÇÃO
PORTARIA 002/20

ARQUITETÔNICO
PLANTA DE IMPLANTAÇÃO

ANALISTA

EDUCAÇÃO

DATA

ÁREA

PROJETO


FECHAMENTO

INDICADA

MAIO 2026

695,71m²

02 / 17

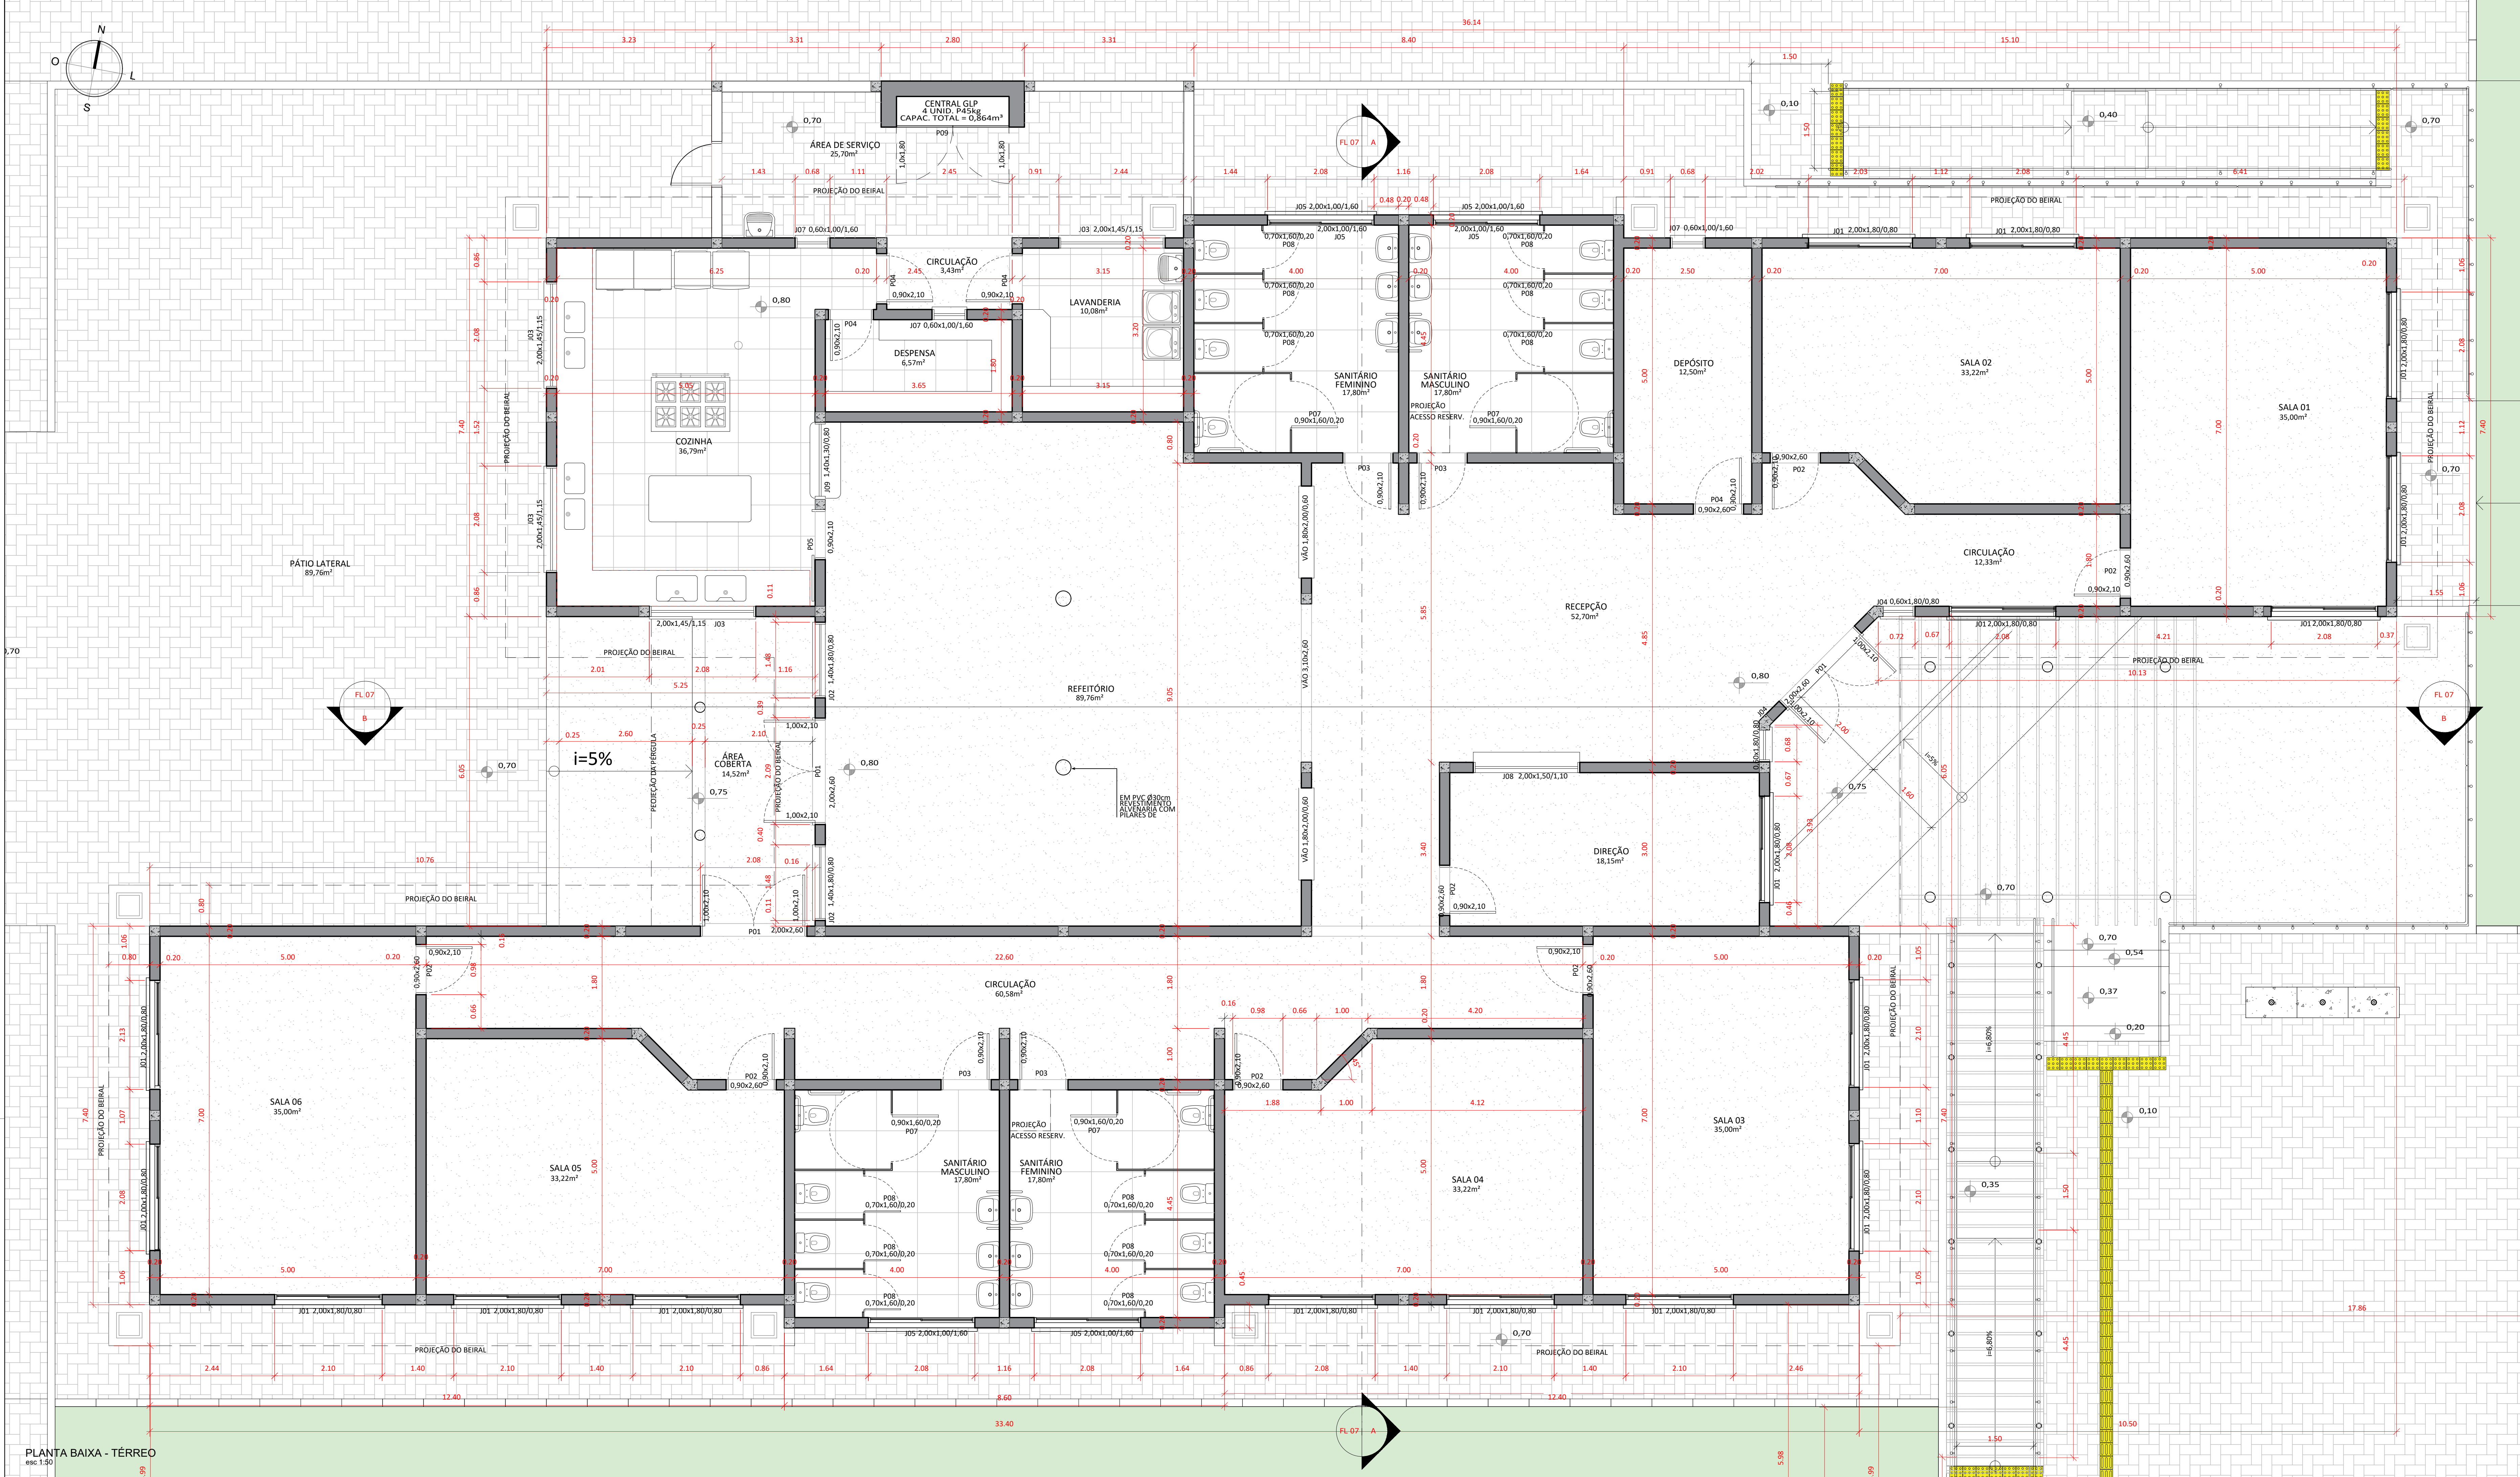



ESTADO DO RIO GRANDE DO SUL
PREFEITURA MUNICIPAL DE IMBÉ
AVENIDA SANTA ROSA,
LOTES 1 - QUADRA 308 - SETOR 45
FONE: 51.3627.8515 - CEP: 95.625-000

ADMINISTRAÇÃO
2025/2028

SECRETARIA
MUNICIPAL
DE
EDUCAÇÃO

www.imbe.rs.gov.br

PROFESSOR

BAIRRO CENTRO - IMBÉ - RS
AVENIDA SANTA ROSA,
LOTES 1 - QUADRA 308 - SETOR 45

ANALISTA
ARQUITETA E URBANISTA
CAU/RB-A-175086

THAYSE DE MORAES CERNICHIARO
ENGENHEIRA CIVIL
CREA-RS 250465

RUTH RUSCHEL
SECRETARIA MUNICIPAL DE EDUCAÇÃO
PORTARIA 52/20

ARQUITETÔNICA
PLANTA BAIXA

PROFESSOR


ANA

INDICADA

MAIO 2026

695,71m²

03 / 17

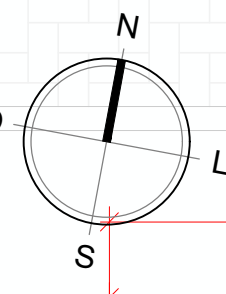

CAIMENTO 1,5% DE INCLINAÇÃO
15x100cm, CORTE 1,00m, COM
CALHA DE ALUMÍNIO No. 7

PERÍMETRO
ALUMÍNIO No. 7, EM TODO O
EM COBERTURA E ENVELOPE EM
PLATIBANDAS COM ACABAMENTO

CAIMENTO DE 1,5% DE INCLINAÇÃO
COM VIDRO TEMPERADO 8mm COM
REVESTIDOS DE PVC Ø200mm E COBERTAS
COM PILARES DE CONCRETO ARMADO

PÉRGOLA - ESTRUTURA EM ALUMÍNIO
COM PILARES DE CONCRETO ARMADO
REVESTIDOS DE PVC Ø200mm E COBERTAS
COM VIDRO TEMPERADO 8mm COM
CAIMENTO DE 1,5% DE INCLINAÇÃO

COBERTURA - ESTRUTURA EM ALUMÍNIO
COM PILARES DE AÇO INOX
CHUMBADOS NO PISO
COM VIDRO TEMPERADO 8mm COM
MESMO INCLINAÇÃO DA RAMPA

INCLINAÇÃO DE 10%
ONDULADA, 6mm DE ESPESURA
TELHAS DE FIBROCIMENTO TIPO

CAIMENTO 1,5% DE INCLINAÇÃO
40x10cm, CORTE 1,40m
CALHAS DE ALUMÍNIO No. 7

DESCIDA PLUVIAL Ø100mm
COMPOSTO POR DUTO
SISTEMA DE QUIDA PLUVIAL

PLANTA DE COBERTURA
esc 1:50



ESTADO DO RIO GRANDE DO SUL
PREFEITURA MUNICIPAL DE IMBÉ
AVENIDA PARAGUASSU, 2070 - CENTRO - IMBÉ - RS
FONE: 51.3627.8515 - CEP: 95.625-000

ADMINISTRAÇÃO
2025/2028
SECRETARIA
MUNICIPAL
DE
EDUCAÇÃO
smec@imbé.rs.gov.br



CAPEB III
CENTRO DE APOIO PEDAGÓGICO DA EDUCAÇÃO BÁSICA III

Bairro Centro - Imbé - RS
Avenida Santa Rosa,
Lotes 1 - Quadra 368 - Setor 45

ANA CAROLINA MOREIRA SANTOS
ARQUITETA E URBANISTA
CRL-RS-A-175086

THAYSE DE MORAES CERNICHIARO
ENGENHEIRA CIVIL
CREA-RS 250465

RUTH RUSCHEL
SECRETARIA MUNICIPAL DE EDUCAÇÃO
PORTARIA 59/20

ARQUITETÔNICO
PLANTA DE COBERTURA


ANEXO

INDICADA

MAIO 2026

695,71m²

04 / 17


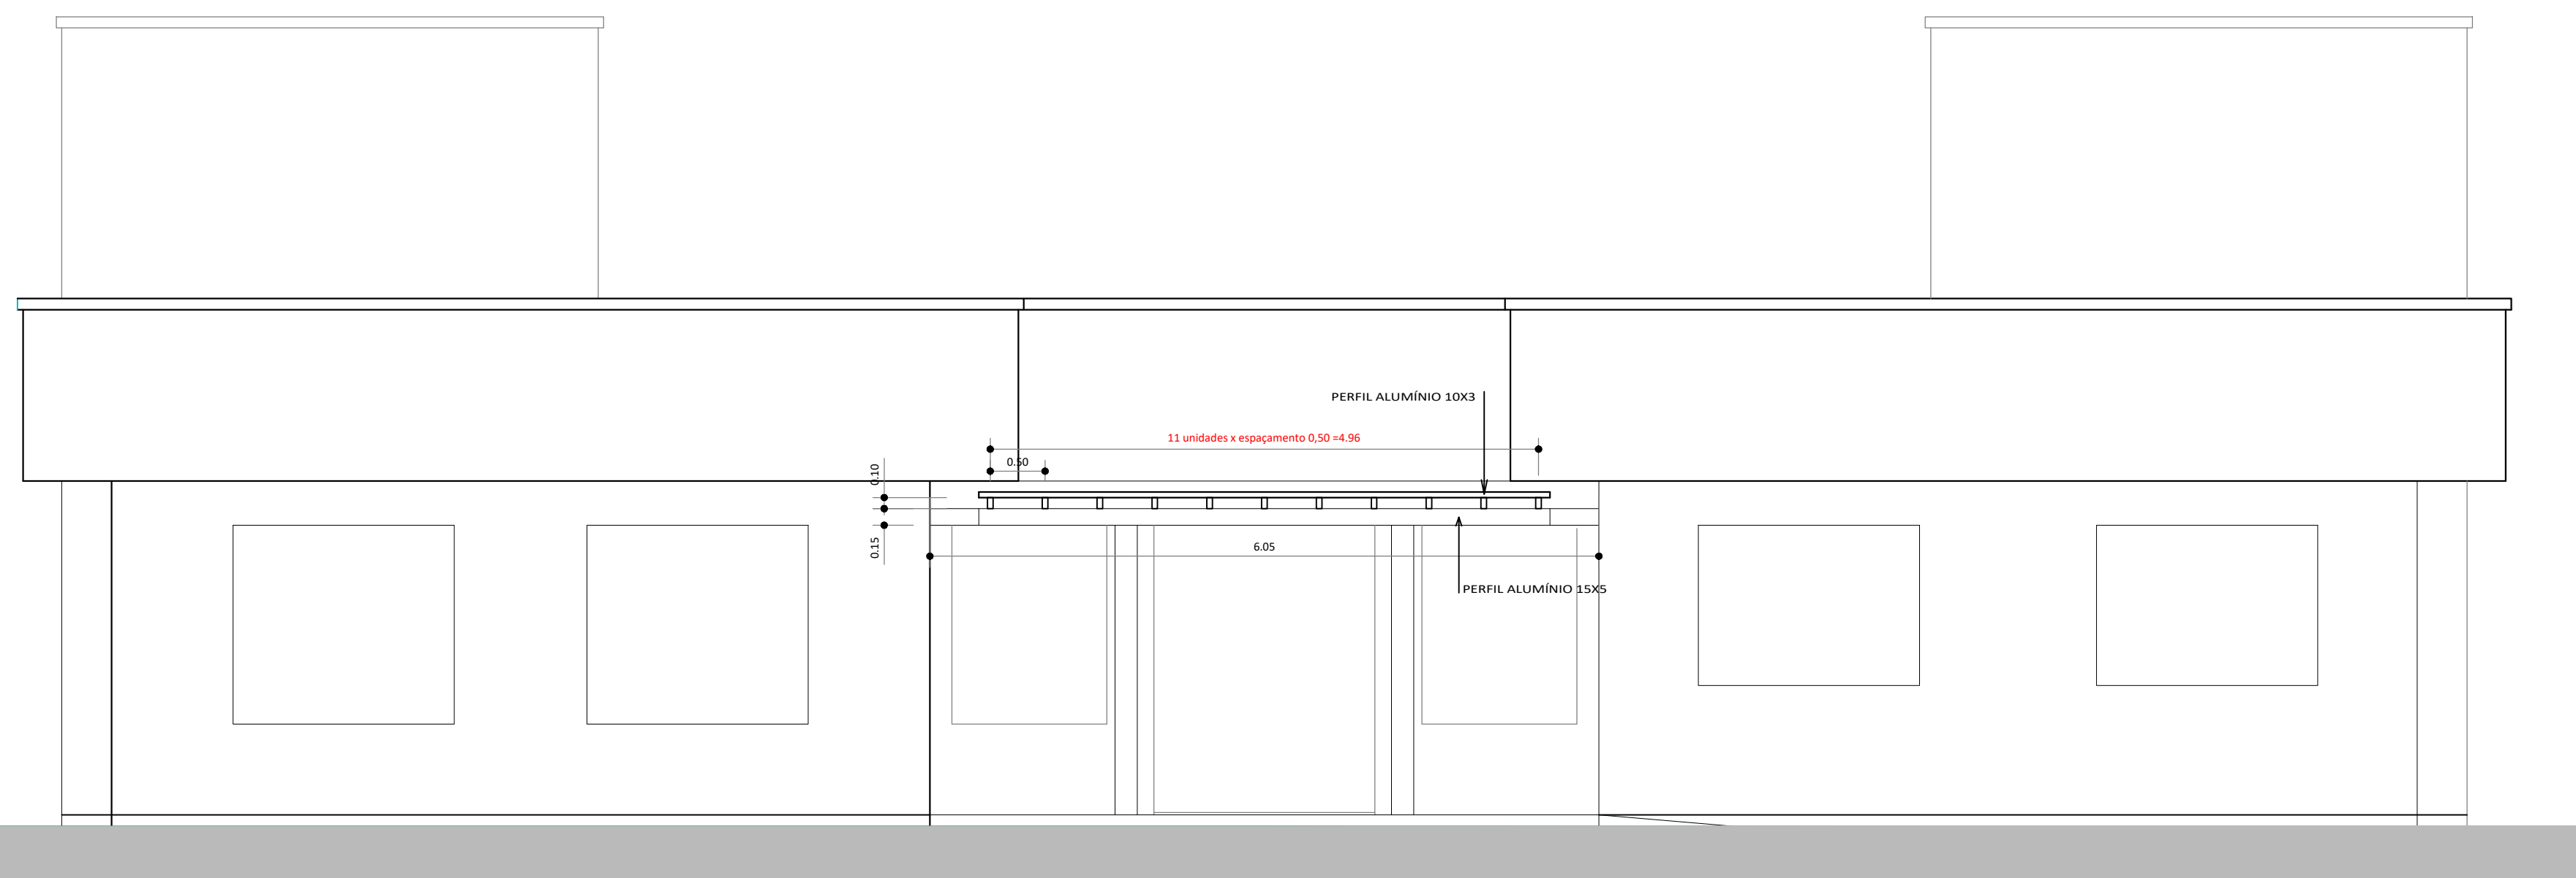


ELEVAÇÃO B
ESCALA - 1:50



ARQUITETÔNICO
DETALHES DE COBERTURA

05 /17

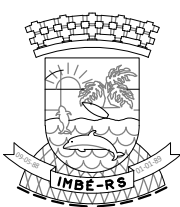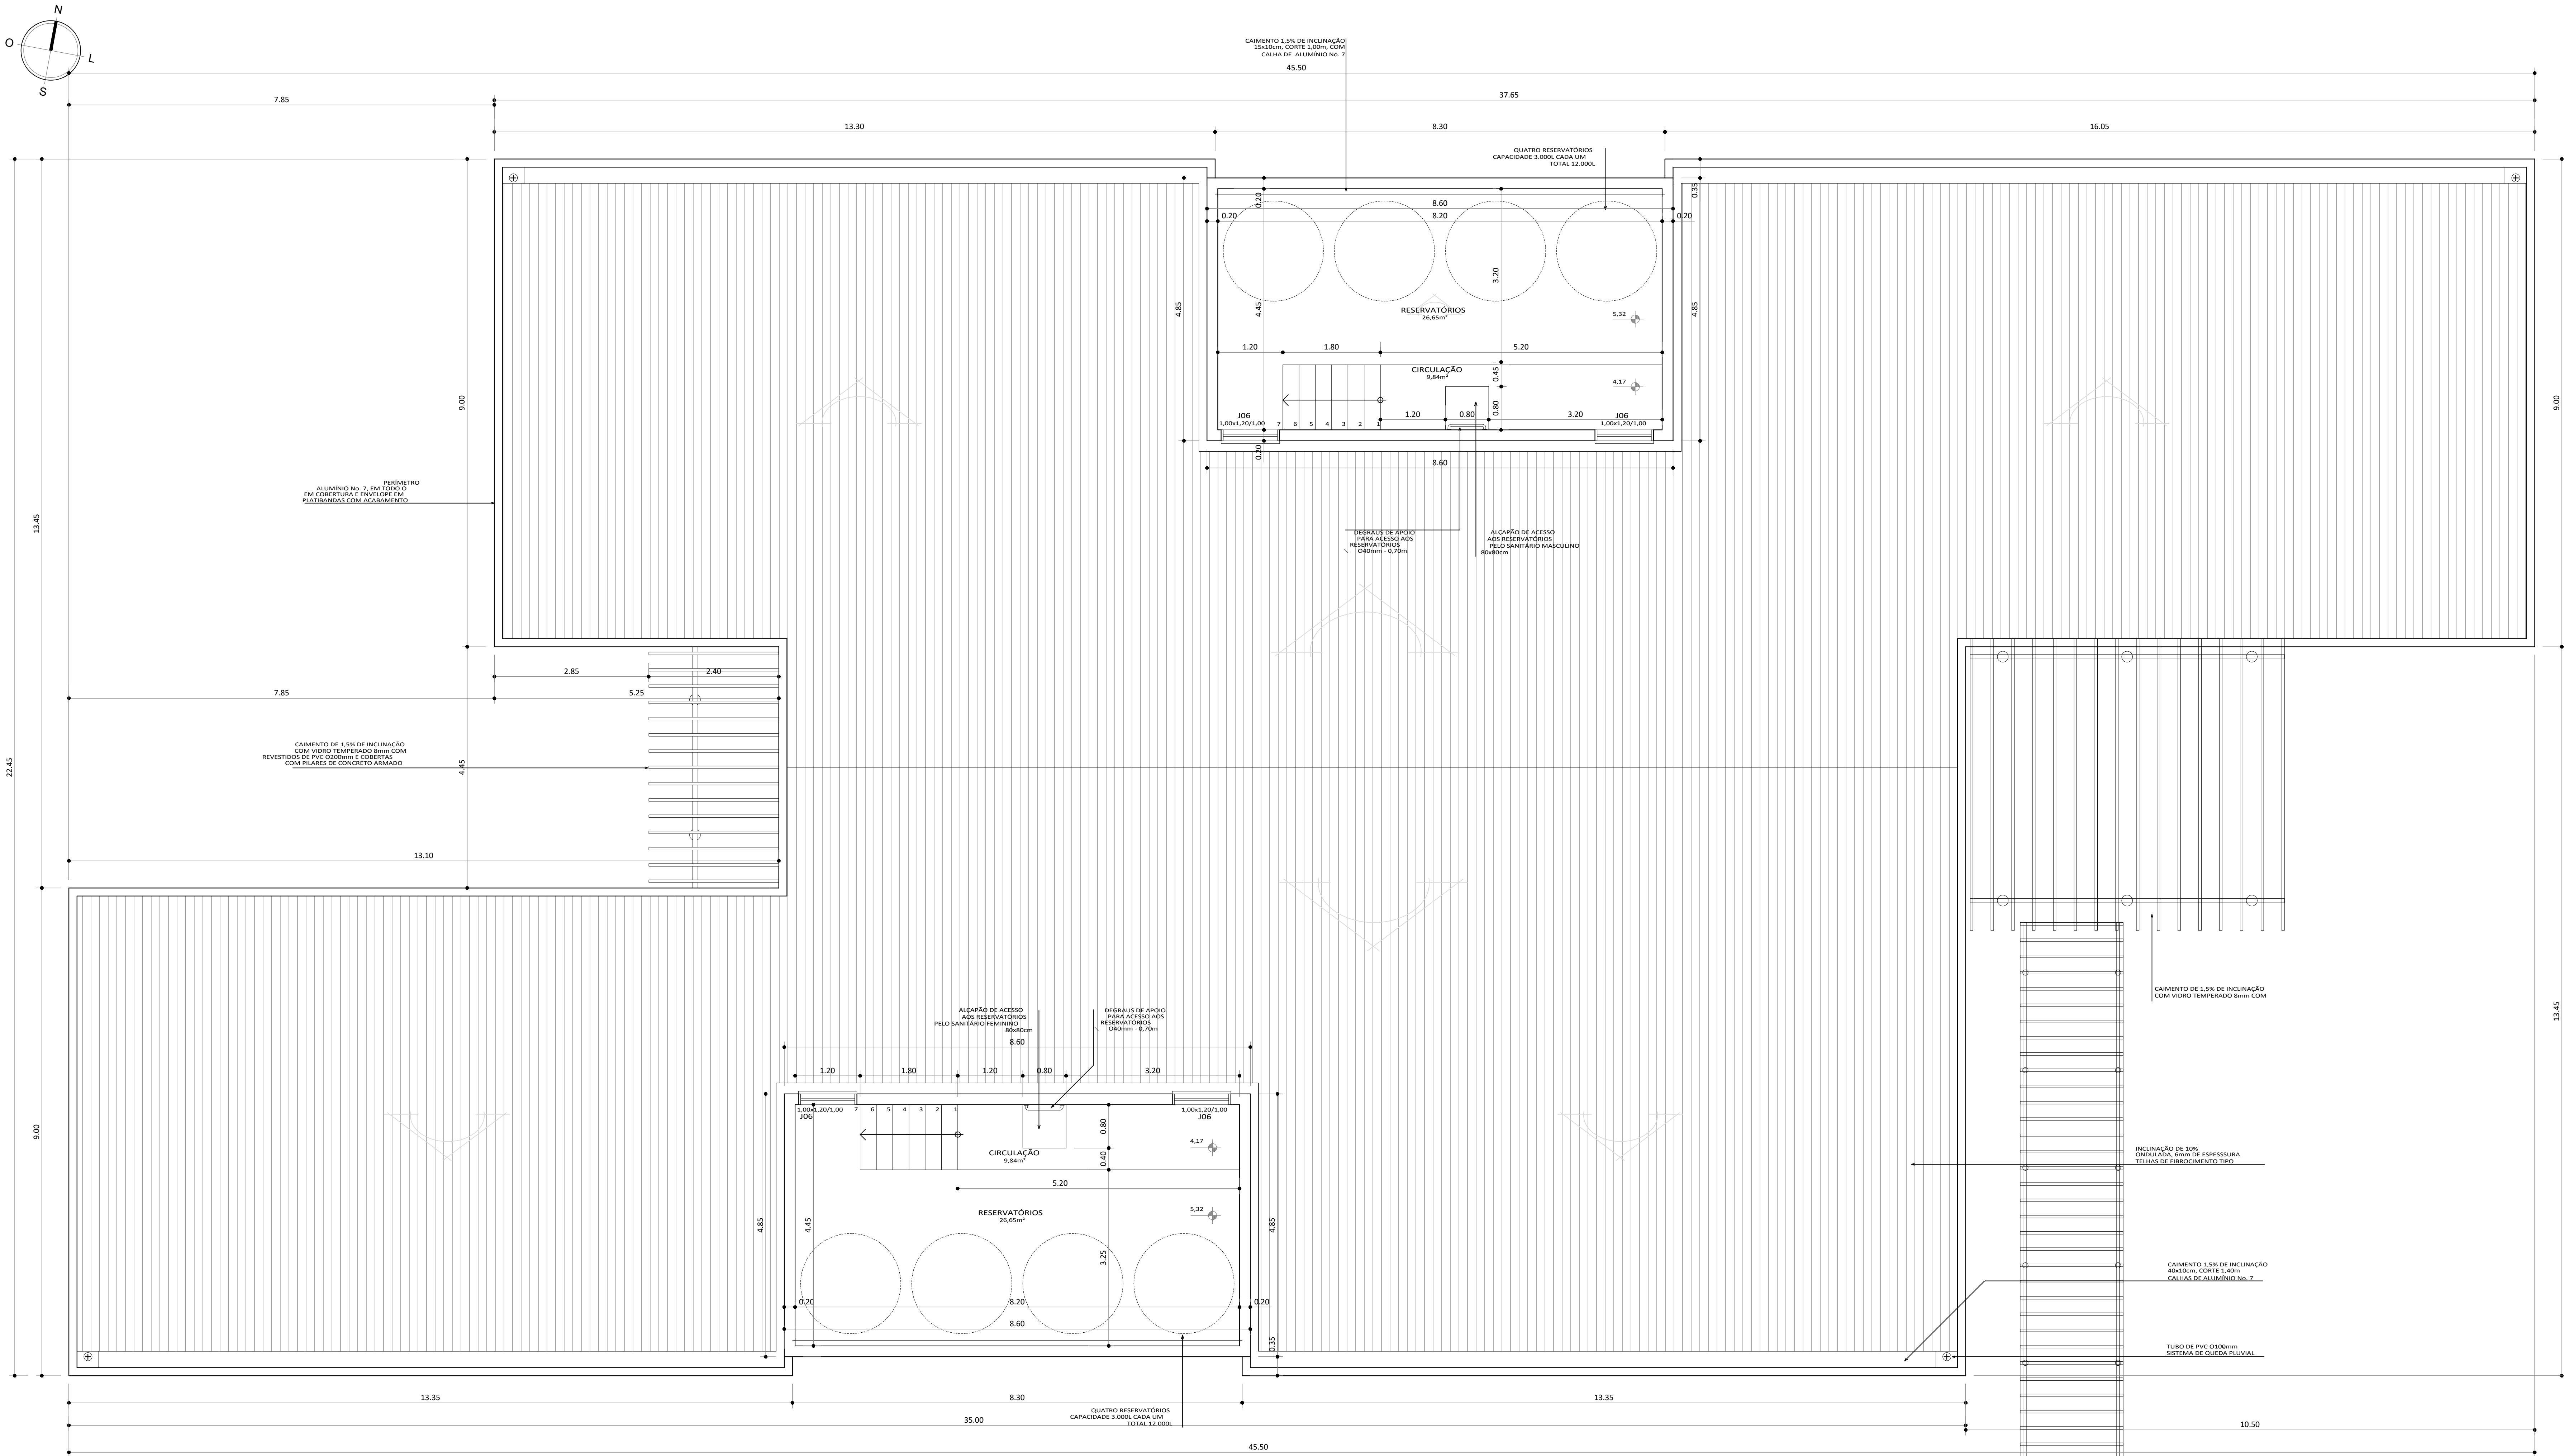

ESTADO DO RIO GRANDE DO SUL
PREFEITURA MUNICIPAL DE IMBÉ
AVENIDA PARAGUASSU, 2070 - CENTRO - IMBÉ - RS
FONE: 51.3627.8515 - CEP: 95.625-000

ADMINISTRAÇÃO
2025/2028
SECRETARIA
MUNICIPAL
DE
EDUCAÇÃO
smec@imb.rn.gov.br




CAPEB III

CENTRO DE APOIO PEDAGÓGICO DA EDUCAÇÃO BÁSICA III



PROFESSOR	BAIRRO CENTRO - IMBÉ - RS AVENIDA SANTA ROSA, LOTES 1 - QUADRA 368 - SETOR 45	DESENVOLVIDOR	ANA
SECRETARIA MUNICIPAL DE EDUCAÇÃO	ANA CAROLINA MOREIRA SANTOS ARQUITETA E URBANISTA CAU/RB-A-171086	LOCAL	INDICADA
	THAYSE DE MORAES CERNICHIARO ENGENHEIRA CIVIL CREA-RS 250406	DATA	MAIO 2026
	RUTH RUSCHEL SECRETARIA MUNICIPAL DE EDUCAÇÃO PORTARIA 59/20	ÁREA	695,71m²
PROJETO	ARQUITETÔNICO PLANTA DOS RESERVATÓRIOS	TRANSFUSÃO	06 / 17

COBERTURA


ESCALA - 1:50

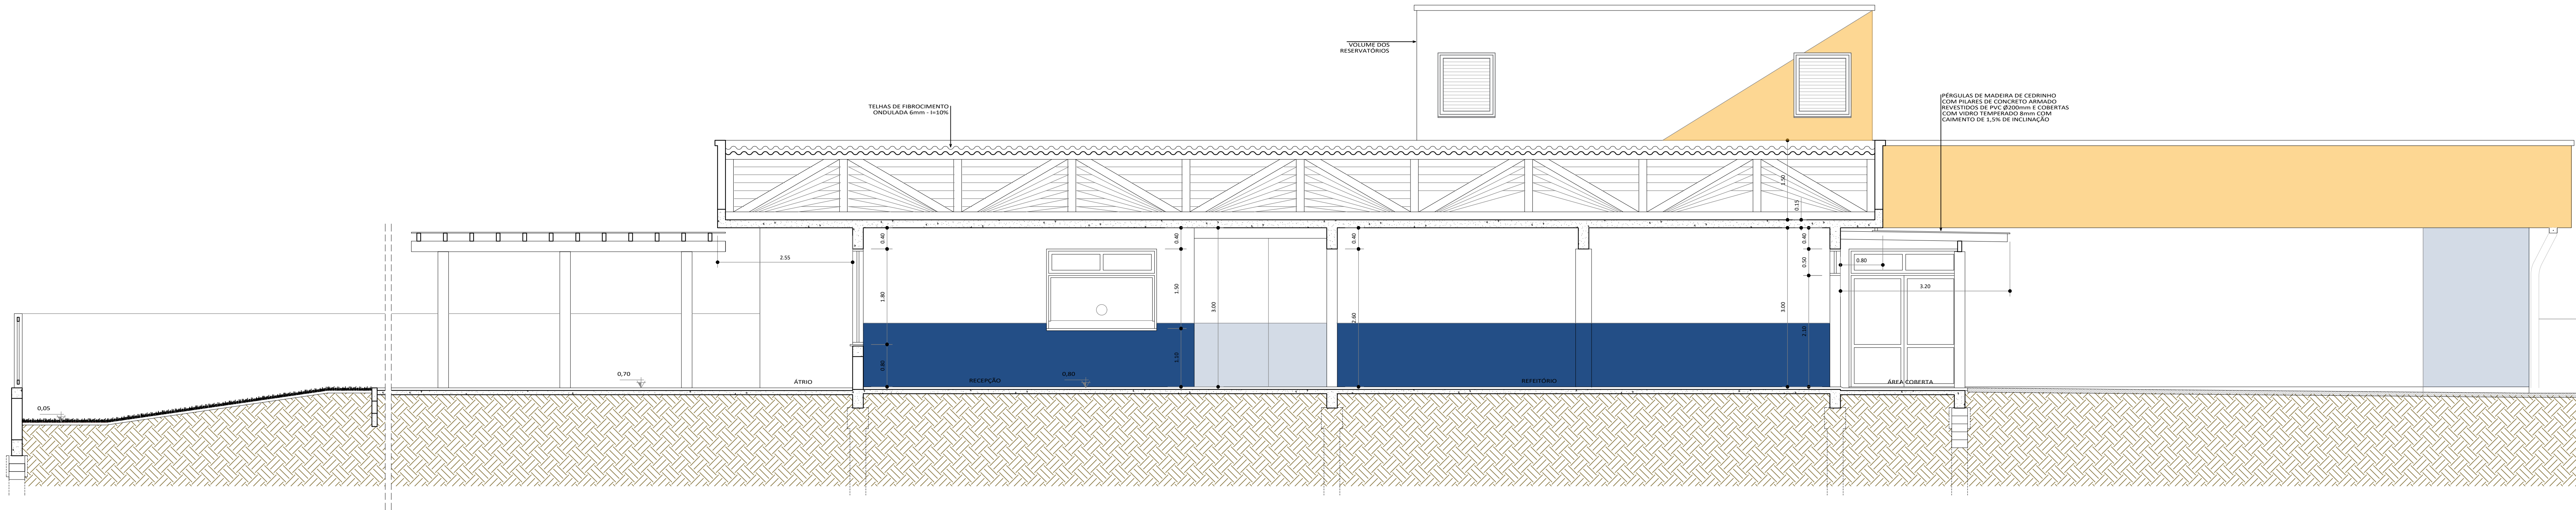

CORTE AA
ESCALA - 1:50

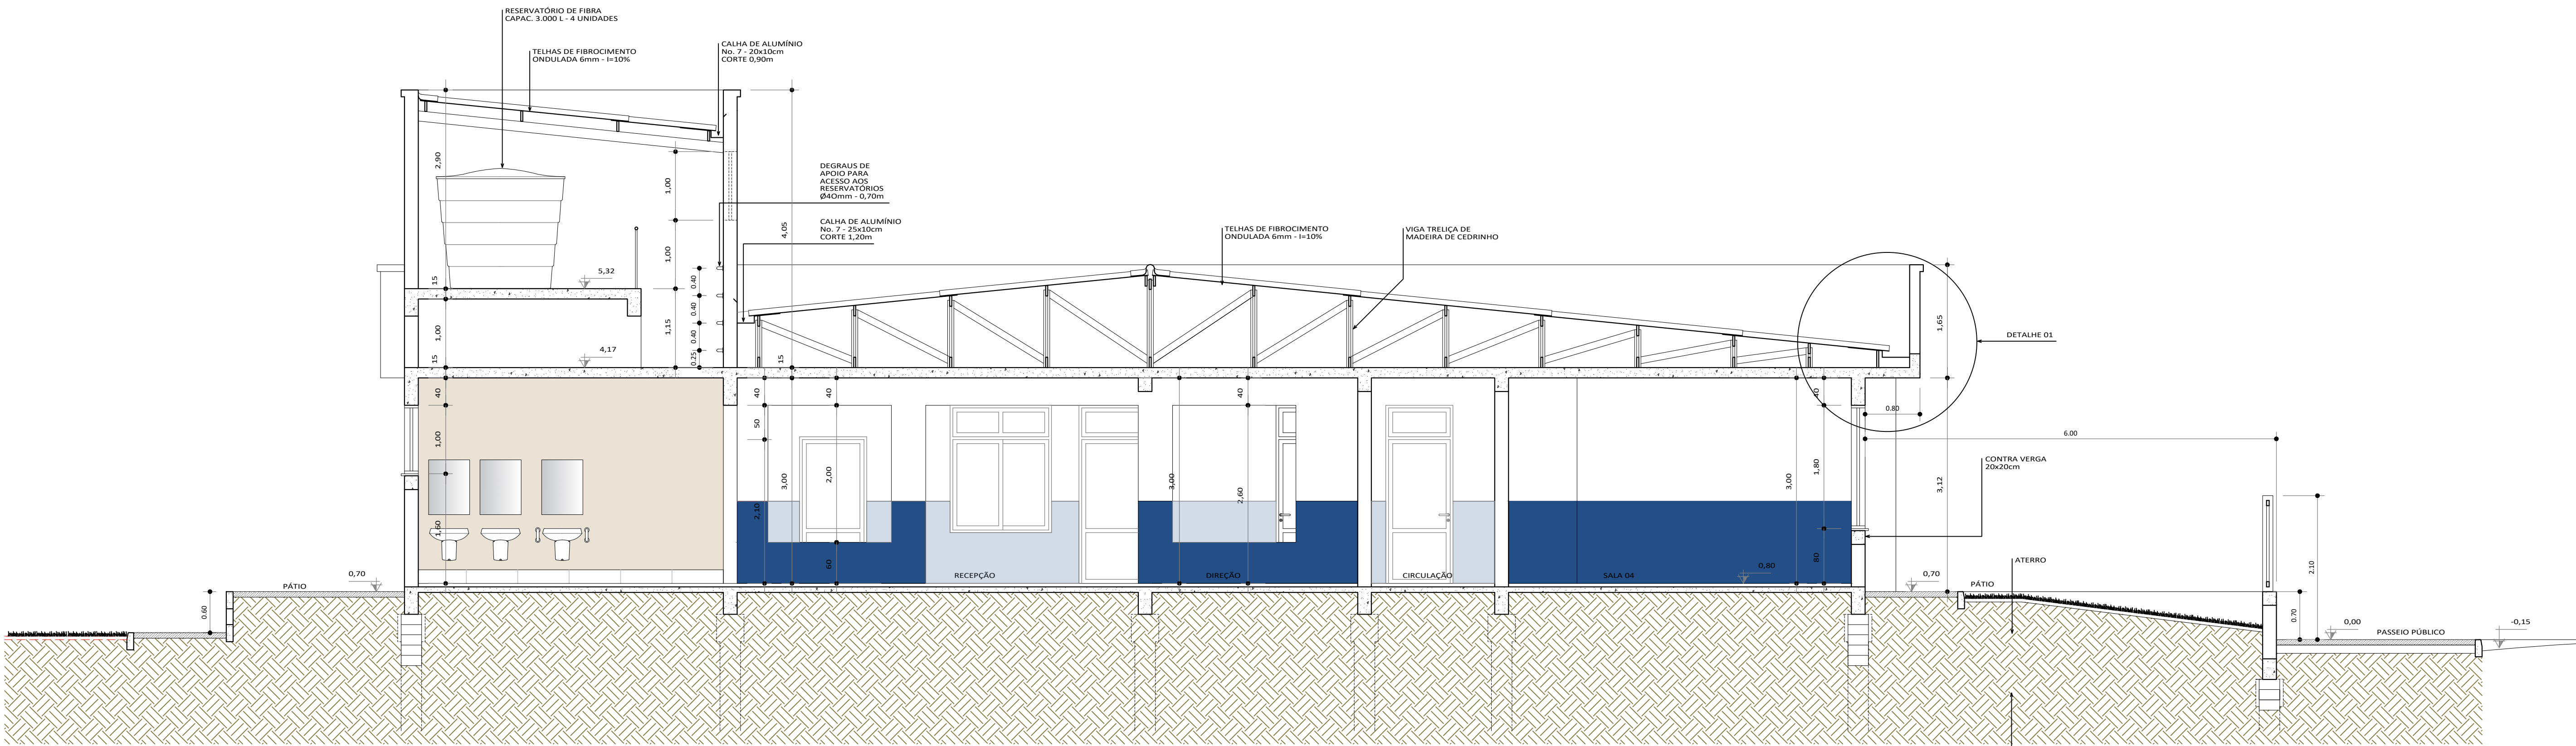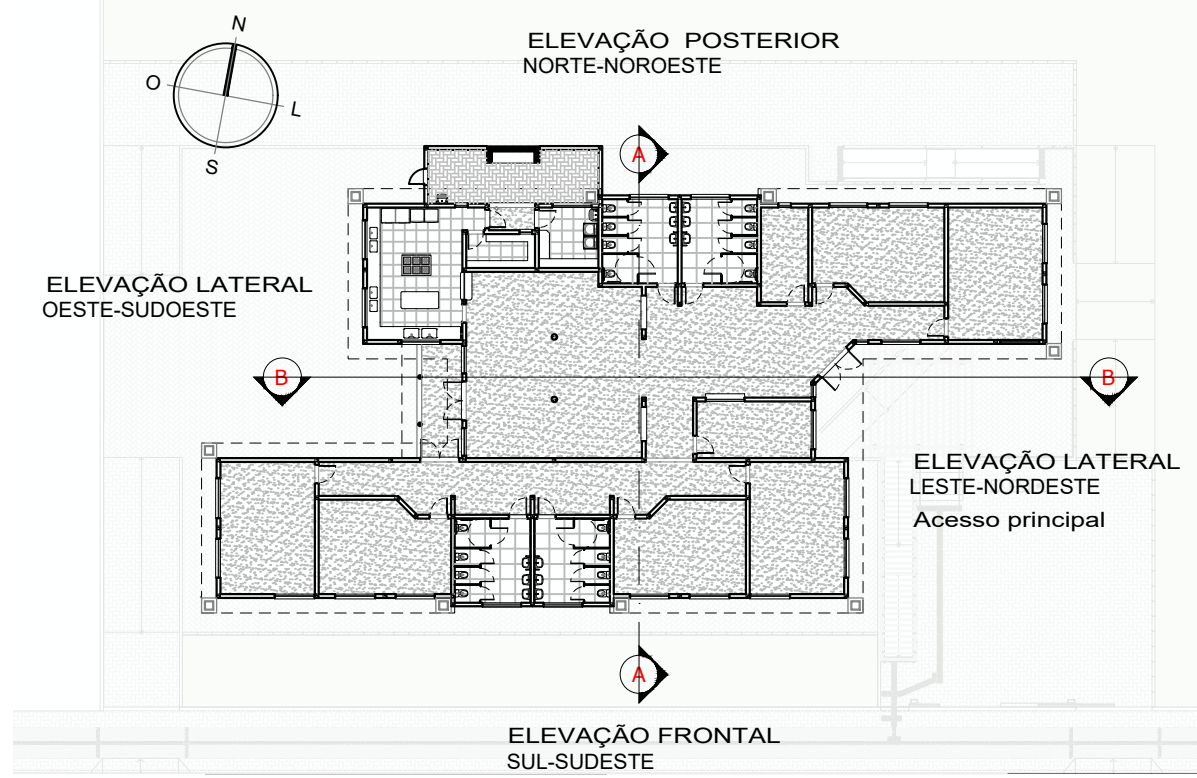


CORTE BB
ESCALA - 1:50

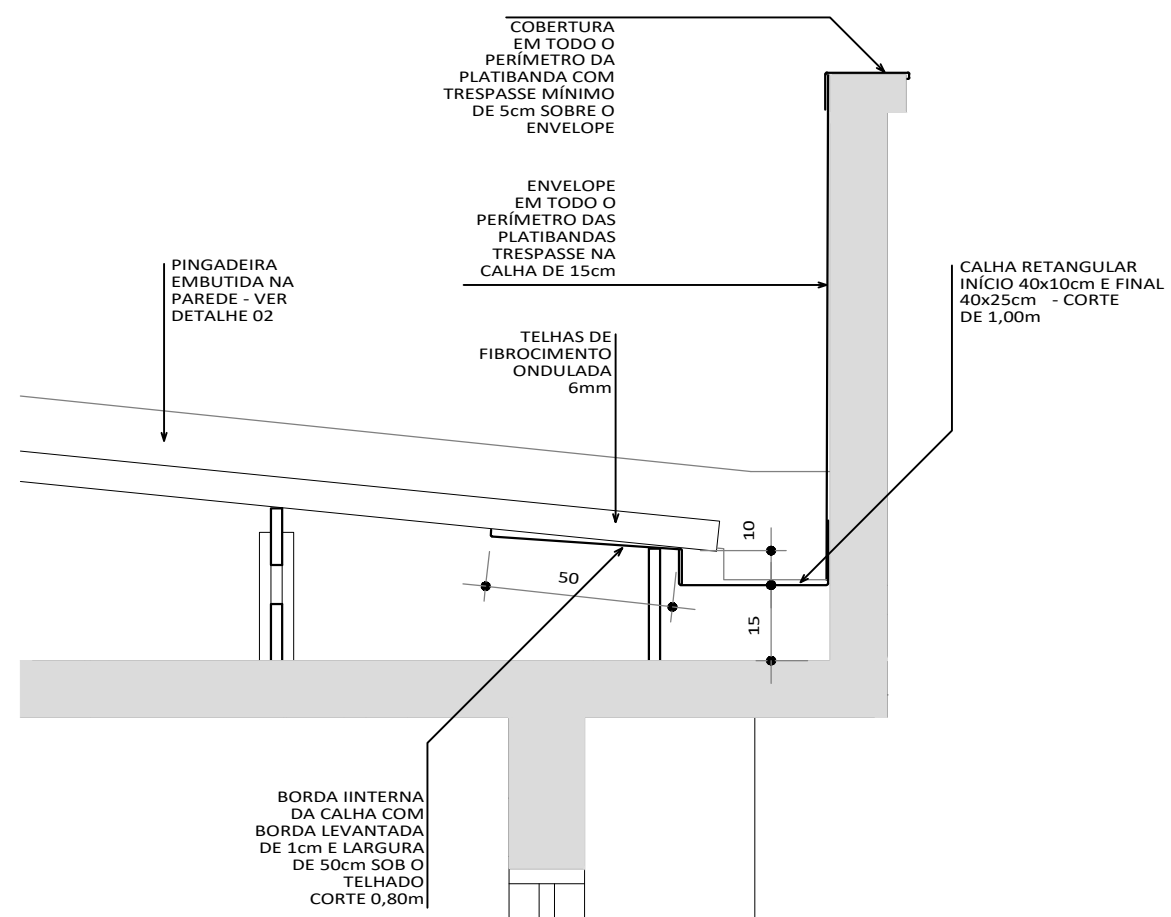

DETALHE 01
ESCALA - 1:20

Obs.: TODAS AS CALHAS, COBERTURAS, PINGADEIRAS, ENVOLPES, ETC. SÃO EM ALUMÍNIO Nº 7

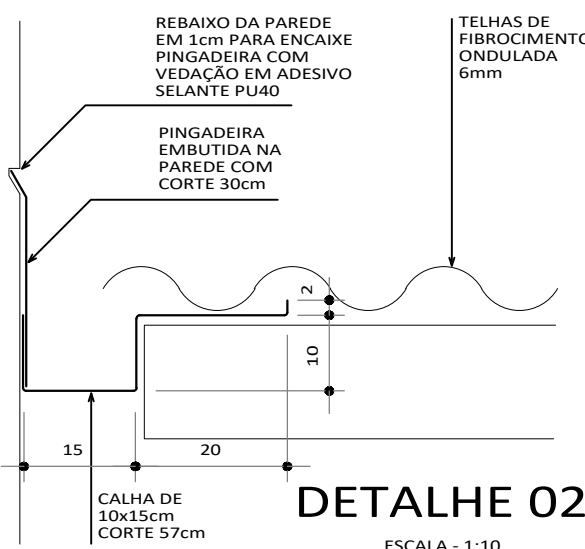

DETALHE 02
ESCALA - 1:10




ESTADO DO RIO GRANDE DO SUL
PREFEITURA MUNICIPAL DE IMBÉ
AVENIDA PARAGUASSU, 2070 - CENTRO - IMBÉ - RS
FONE: 51.3627.8515 - CEP: 95.625-000

ADMINISTRAÇÃO
2025/2028
SECRETARIA MUNICIPAL DE EDUCAÇÃO
smec@imb.rs.gov.br



CAPEB III CENTRO DE APOIO PEDAGÓGICO DA EDUCAÇÃO BÁSICA III			
PROFESSOR	BAIRRO CENTRO - IMBÉ - RS AVENIDA SANTA ROSA, LOTES 1 - QUADRA 368 - SETOR 45	COORDENADOR	ANA
SECRETARIA MUNICIPAL DE EDUCAÇÃO	ANA CAROLINA MOREIRA SANTOS ARQUITETA E URBANISTA CAU/R.S. 17.508/6	ESCALA	INDICADA
	THAYSE DE MORAES CERNICHIARO ENGENHEIRA CIVIL CREA-RS 250406	DATA	MAIO 2026
	RUTH RUSCHEL SECRETARIA MUNICIPAL DE EDUCAÇÃO PORTARIA 502/20	ÁREA	695,71m²
PROJETO	ARQUITETÔNICO CORTES	PROJETO	07 / 17

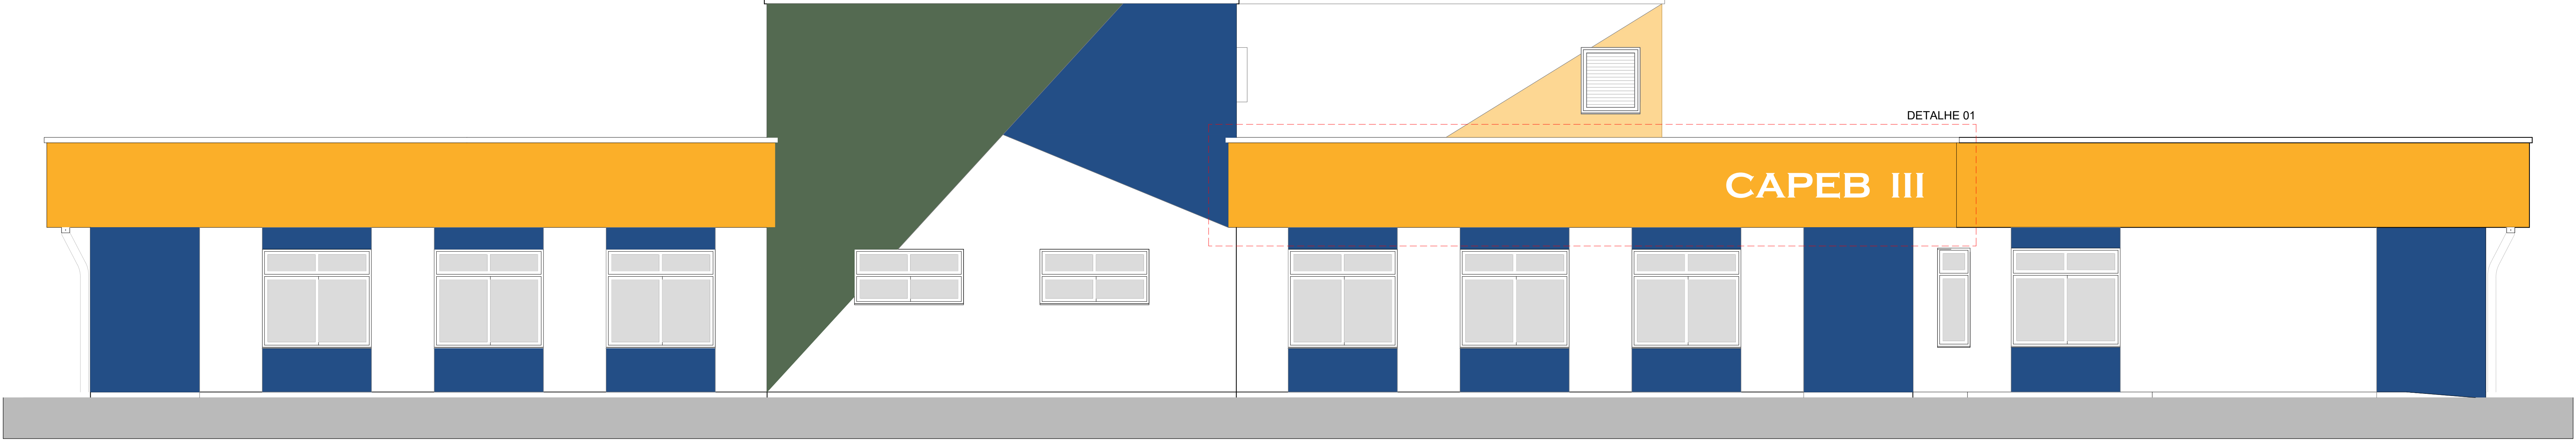

ELEVAÇÃO FRONTAL
FACHADA SUL-SUDESTE
esc 1:50





ELEVAÇÃO POSTERIOR
FACHADA NORTE-NOROESTE
esc 1:50



DETALHE 01 - GABARITO LETREIRO
esc 1:25

Fonte: *copperplate gothic bold*, maiúscula.
Letras, pontos e acentos em policloretovinila (PVC) expandido na cor Branco;
Fixação com 2 parafusos em aço inox em cada letra e 1 parafuso em aço inox em cada ponto, aplicação de cola PU;

CAPEB III
8 Letras altura 45cm e profundidade 5cm, largura variada conforme cada letra.

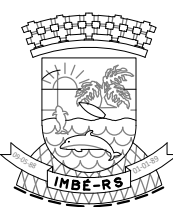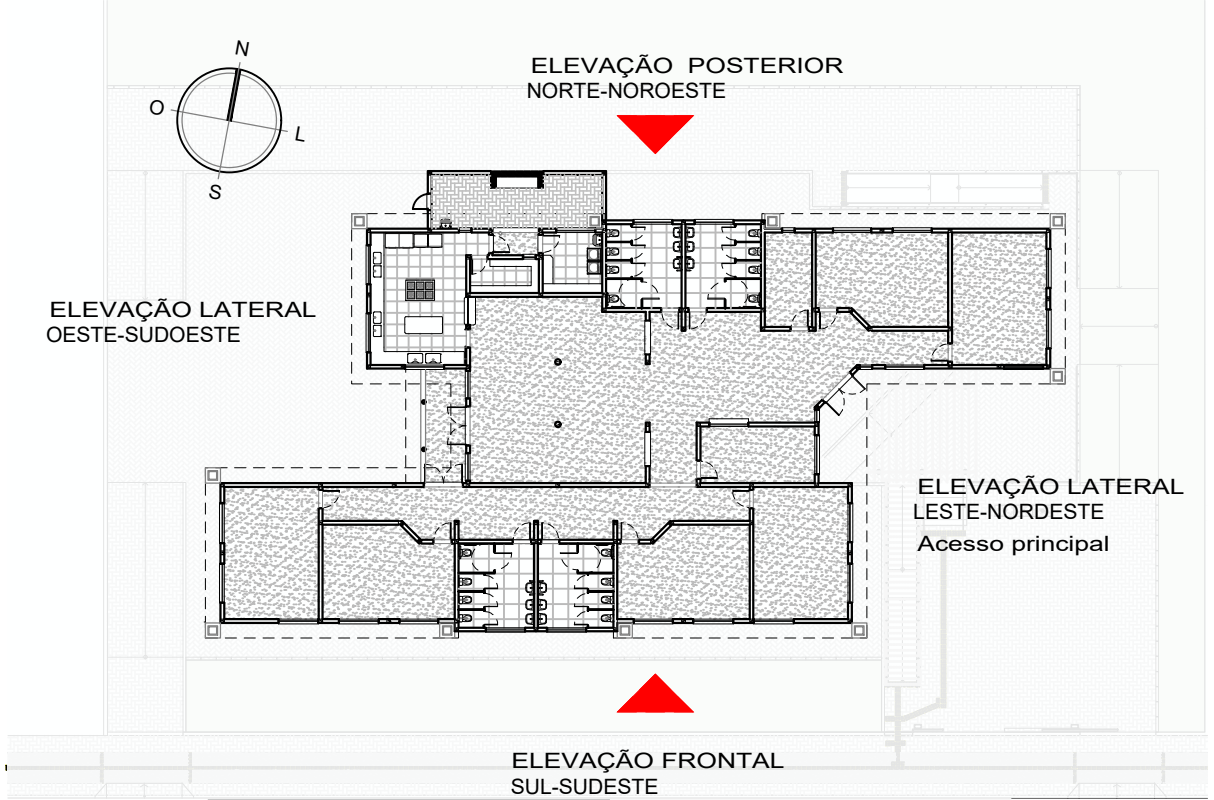

ESTADO DO RIO GRANDE DO SUL
PREFEITURA MUNICIPAL DE IMBÉ
AVENIDA SANTA ROSA
LOTES 1 - QUADRA 368 - SETOR 45
FONE: 51.3627.8515 - CEP: 95.625-000

ADMINISTRAÇÃO
2025/2026
SECRETARIA MUNICIPAL
DE EDUCAÇÃO
imbe@imbe.rs.gov.br




CAPEB III CENTRO DE APOIO PEDAGÓGICO DA EDUCAÇÃO BÁSICA III		
PROPOSTA	BAIRRO CENTRO - IMBÉ - RS AVENIDA SANTA ROSA LOTES 1 - QUADRA 368 - SETOR 45	DETERMINAÇÃO ANA
SECRETARIA MUNICIPAL DE EDUCAÇÃO	ANA CAROLINA MOREIRA SANTOS ARQUITETA E URBANISTA CAU-RS-A-155086	INDICADA
	THAYSE DE MORAES CERNICCHIARO ENGENHEIRA CIVIL CREA-RS 256406	DATA MAIO 2026
	RUTH RUSCHEL SECRETARIA MUNICIPAL DE EDUCAÇÃO PORTARIA 552/20	ÁREA 695,71m²
PROJETO	ARQUITETÔNICO ELEVÇÕES NORTE-NOROESTE, SUL-SUDESTE / GABARITO LETREIRO	DATA 08 /17



ELEVAÇÃO LATERAL
FACHADA LESTE-NORDESTE
esc 1:50



ELEVAÇÃO LATERAL
FACHADA OESTE-SUDOESTE
esc 1:50

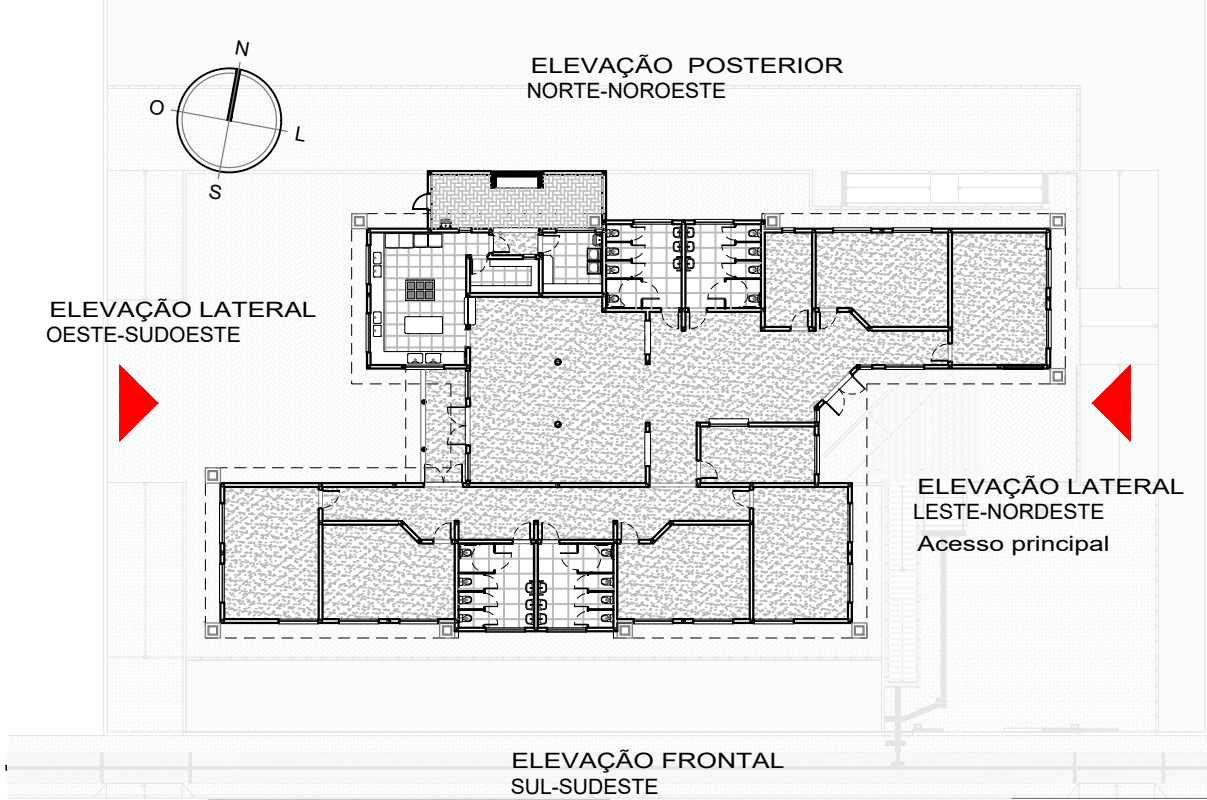

ESTADO DO RIO GRANDE DO SUL
PREFEITURA MUNICIPAL DE IMBÉ
AVENIDA PARAGUASSU, 2070 - CENTRO - IMBÉ - RS
FONE: 51.3627.8515 - CEP: 95.625-000

ADMINISTRAÇÃO
2025/2026
SECRETARIA
MUNICIPAL
DE
EDUCAÇÃO
smec@imbe.rs.gov.br



CAPEB III
CENTRO DE APOIO PEDAGÓGICO DA EDUCAÇÃO BÁSICA III

BAIRRO CENTRO - IMBÉ - RS
AVENIDA SANTA ROSA
LOTES 1 - QUADRA 368 - SETOR 43
ANA CAROLINA MOREIRA SANTOS
ARQUITETA E URBANISTA
CAU-RS-A-175086
THAYSE DE MORAES CERNICHIARO
ENGENHEIRA CIVIL
CREA-RS 256406
RUTH RUSCHEL
SECRETARIA MUNICIPAL DE EDUCAÇÃO
PORTARIA 552/20

ARQUITETÔNICO
ELEVACÕES LESTE-NORDESTE, OESTE-SUDOESTE / VISTAS


ANA

INDICADA

MAIO 2026

695,71m²


09 / 17

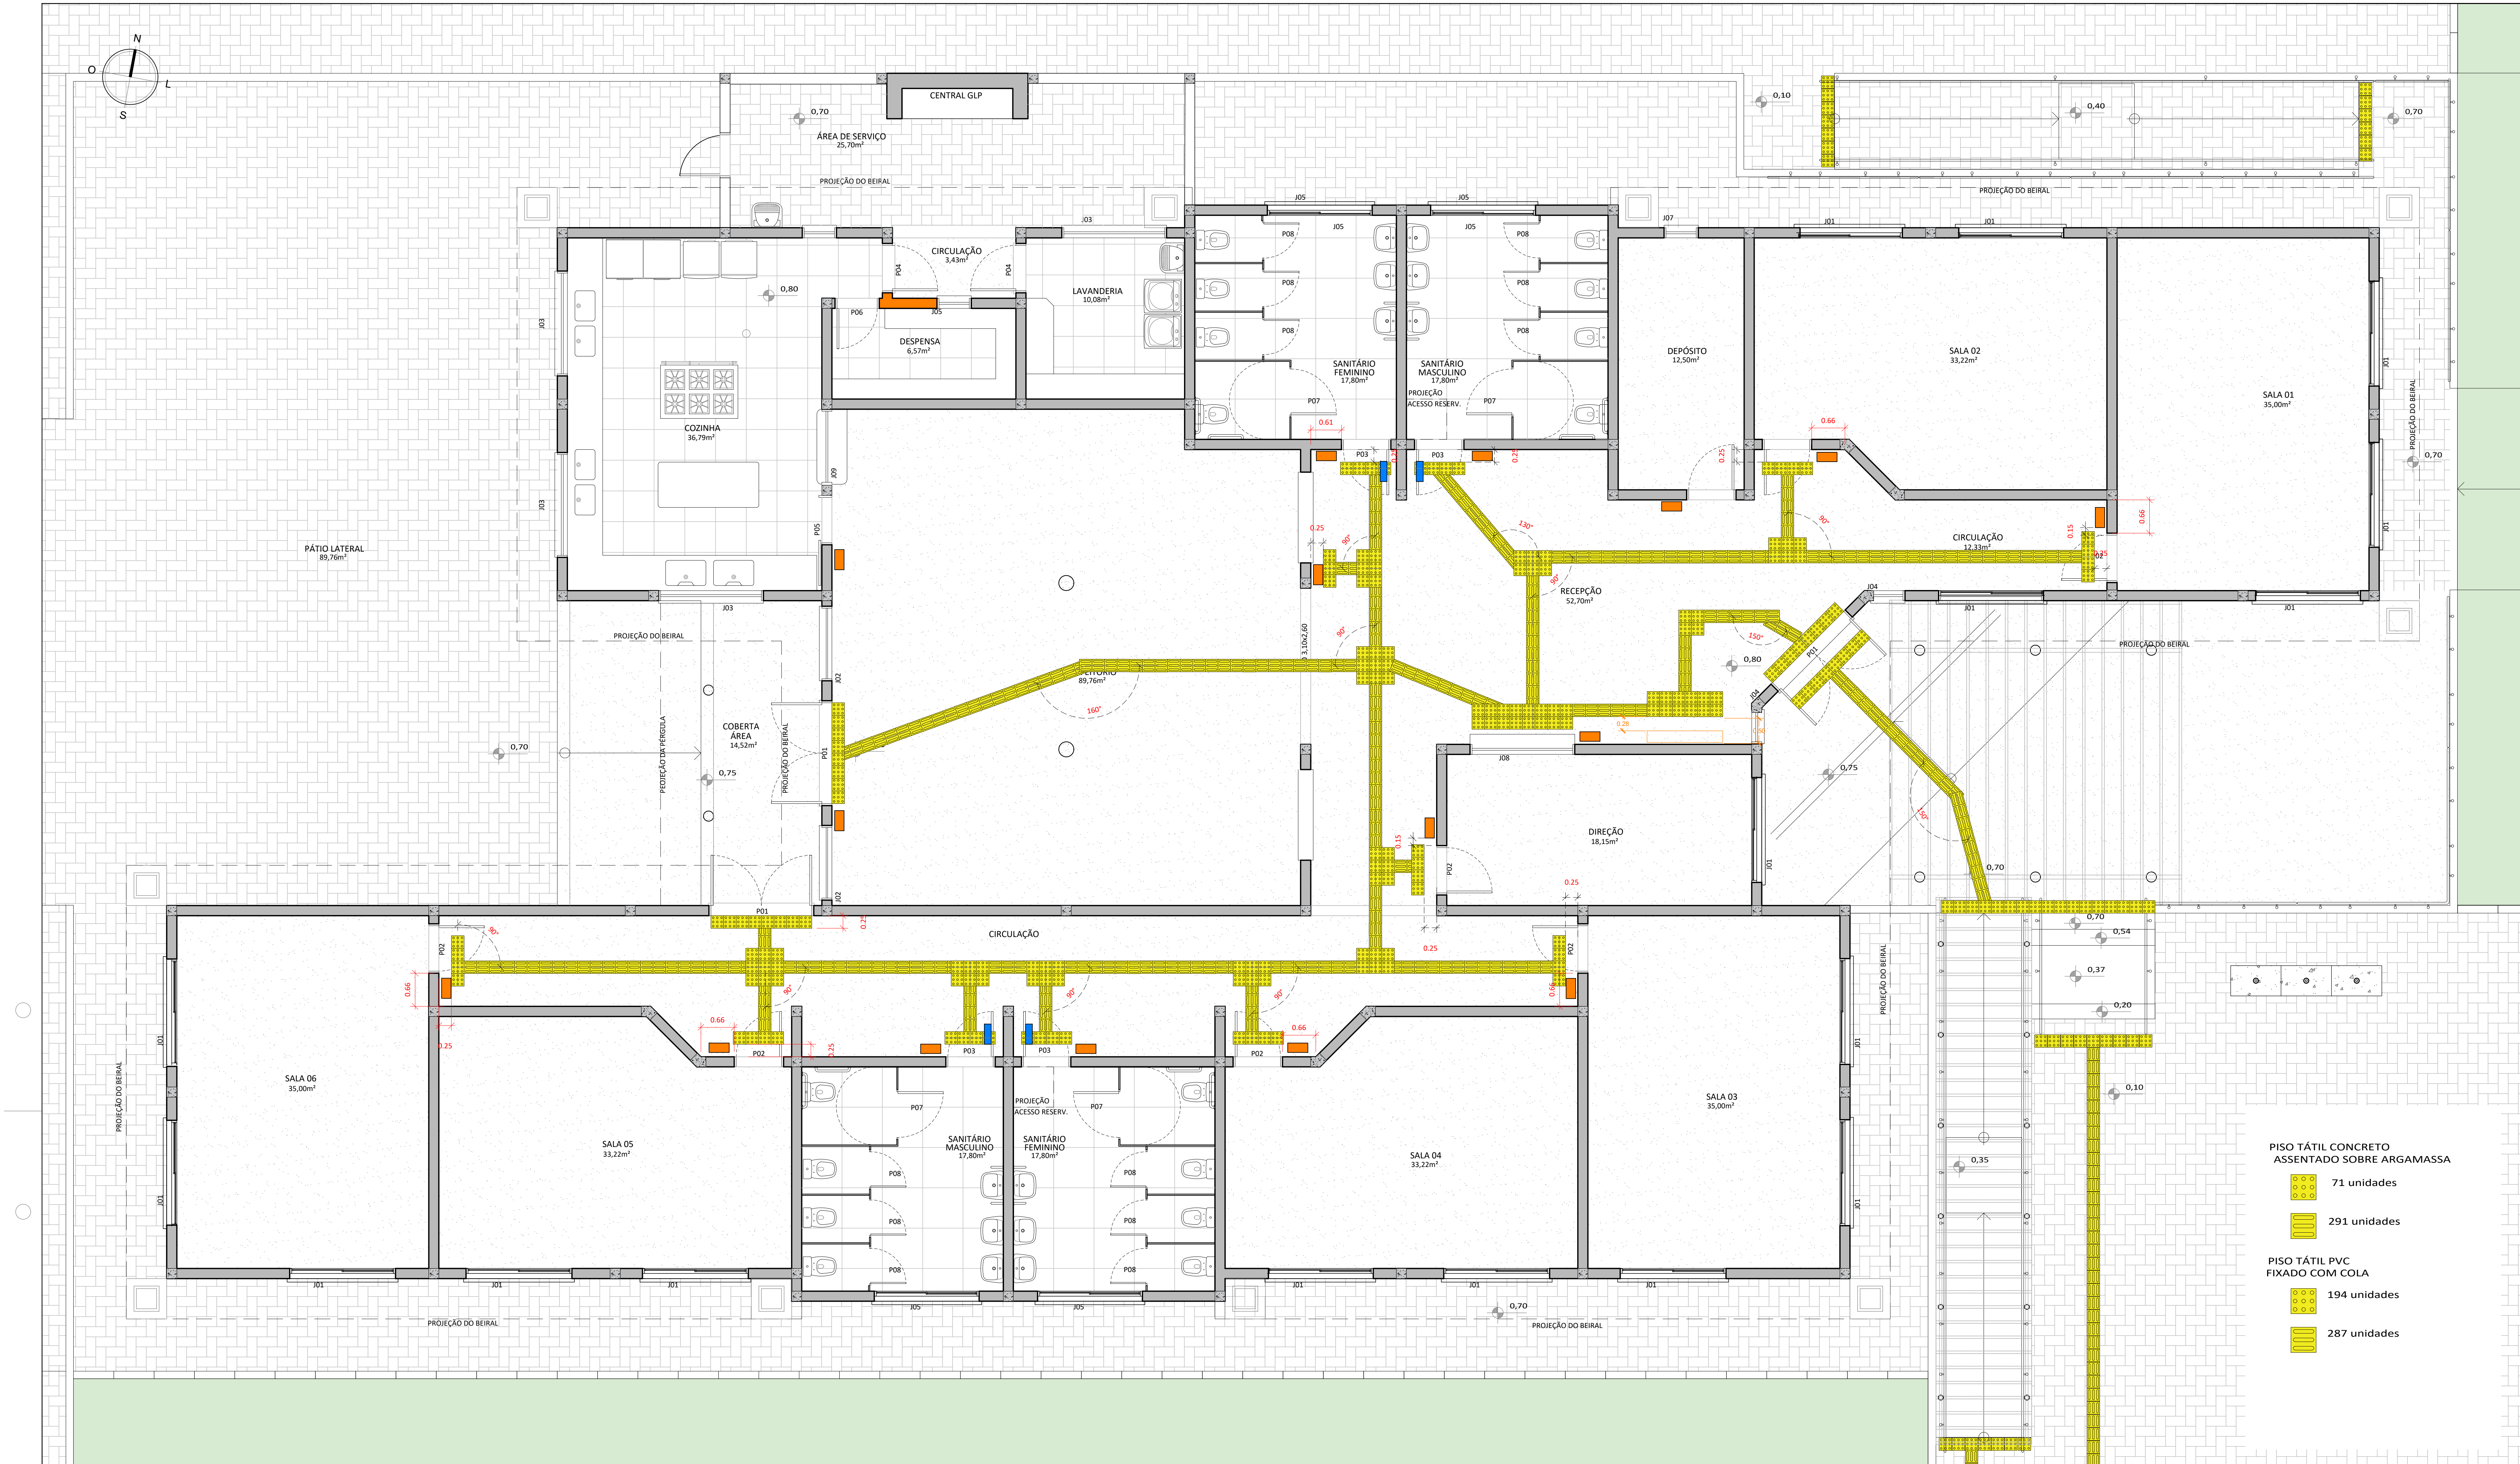

- PISO TÁTIL CONCRETO
ASSENTADO SOBRE ARGAMASSA
- 71 unidades
 - 291 unidades
- PISO TÁTIL PVC
FIXADO COM COLA
- 194 unidades
 - 287 unidades




ESTADO DO RIO GRANDE DO SUL PREFEITURA MUNICIPAL DE IMBÉ AVENIDA PARAGUASSU, 2070 - CENTRO - IMBÉ - RS FONE: 51.3627.8515 - CEP: 95.625-000			
CAPEB III CENTRO DE APOIO PEDAGÓGICO DA EDUCAÇÃO BÁSICA III			
PROPOSTA	BAIRRO CENTRO - IMBÉ - RS AVENIDA SANTA ROSA LOTES 1 - QUADRA 368 - SETOR 45	DETERMINADO	ANA
ADMINISTRAÇÃO 2025/2026	ANA CAROLINA MOREIRA SANTOS ARQUITETA E URBANISTA CAU/RB-A-175086	EDUCAÇÃO	INDICADA
SECRETARIA MUNICIPAL DE EDUCAÇÃO smec@imbe.rs.gov.br	THAYSE DE MORAES CERNICHIARO ENGENHEIRA CIVIL CREA-RS 256406	DATA	MAIO 2026
	RUTH RUSCHEL SECRETARIA MUNICIPAL DE EDUCAÇÃO PORTARIA 552/20	ÁREA	695,71m²
	ARQUITETÔNICO SINALIZAÇÃO E ACESSIBILIDADE	PROPOSTA	10 / 17

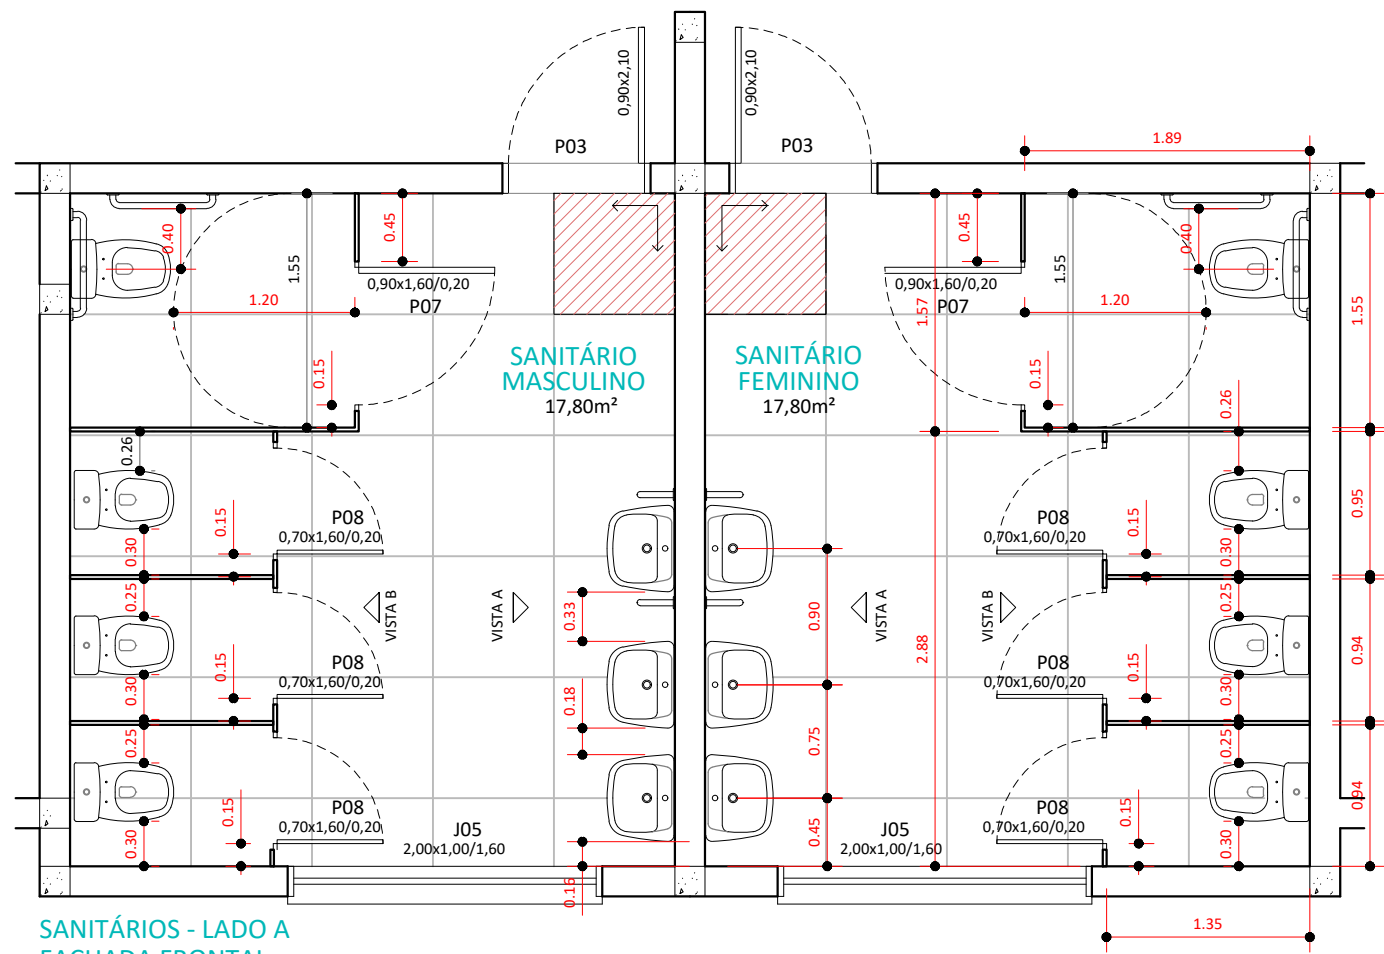


SANITÁRIOS - LADO A
FACHADA FRONTAL

ESCALA - 1:50

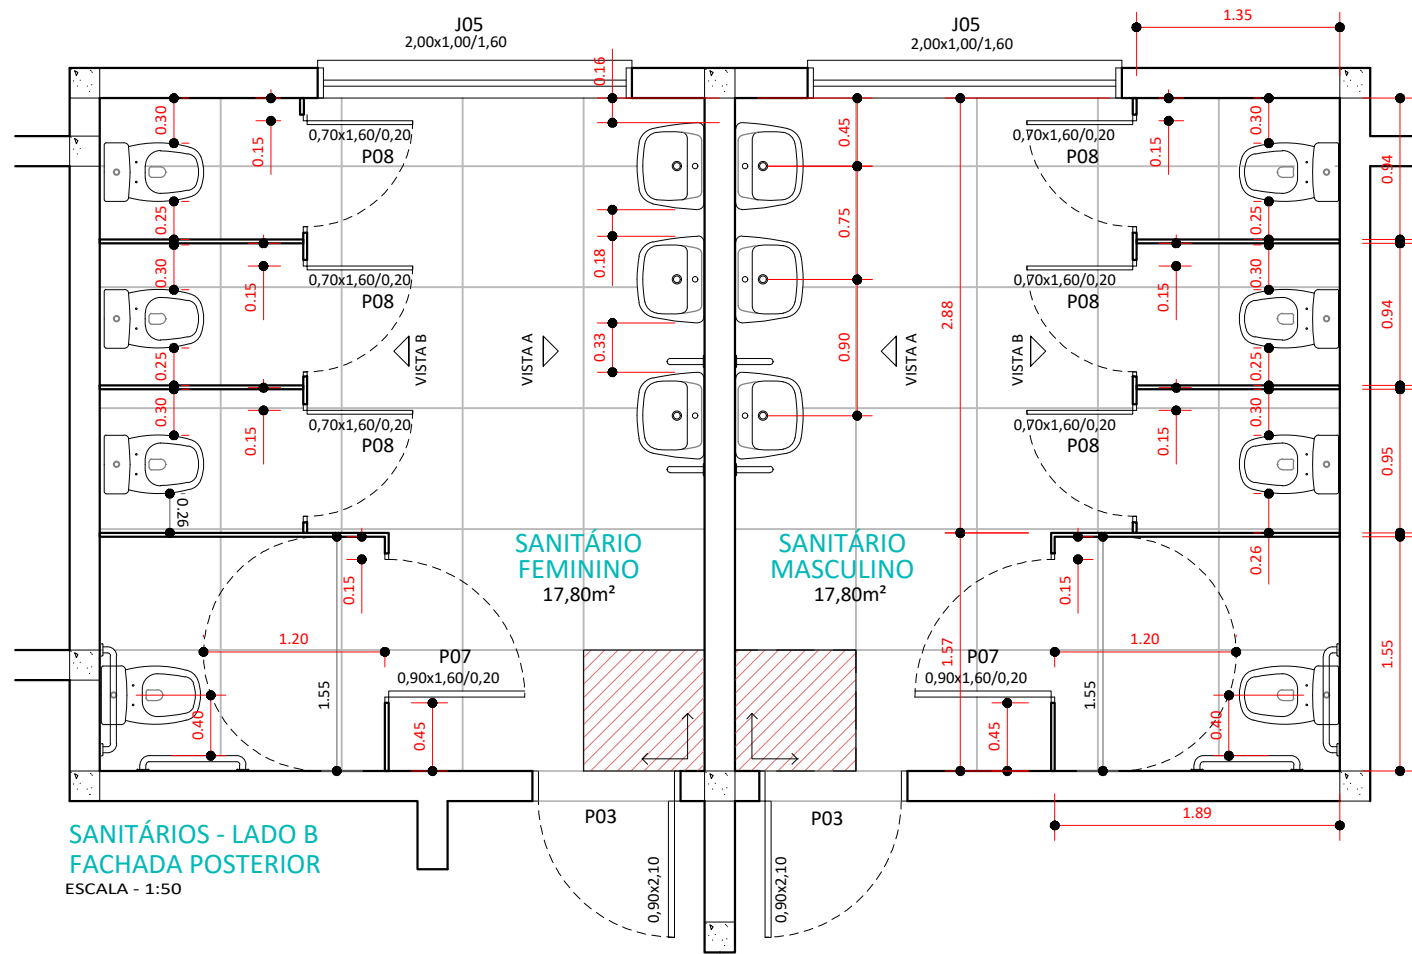


SANITÁRIOS - LADO B
FACHADA POSTERIOR

ESCALA - 1:50

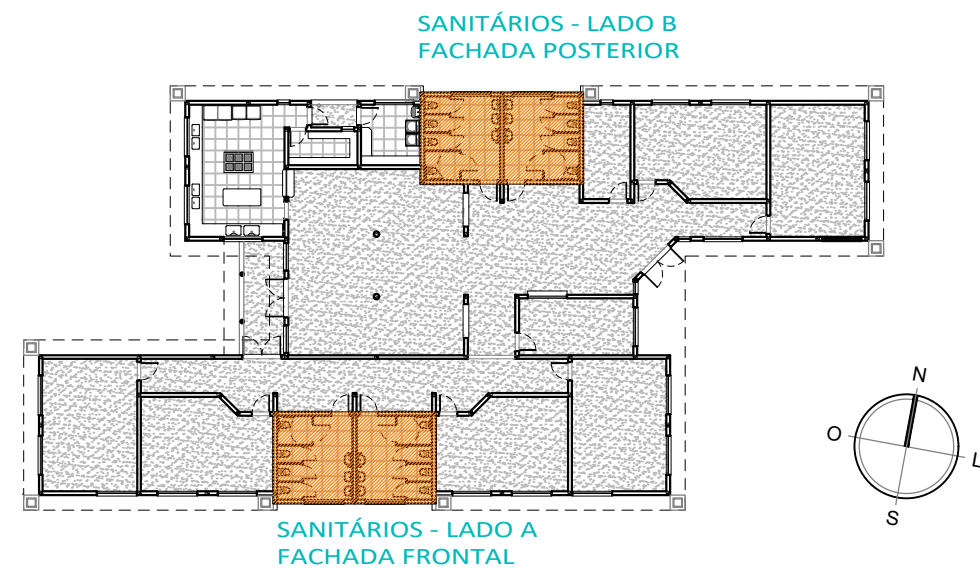


SANITÁRIOS - LADO B
FACHADA POSTERIOR

SANITÁRIOS - LADO A
FACHADA FRONTAL

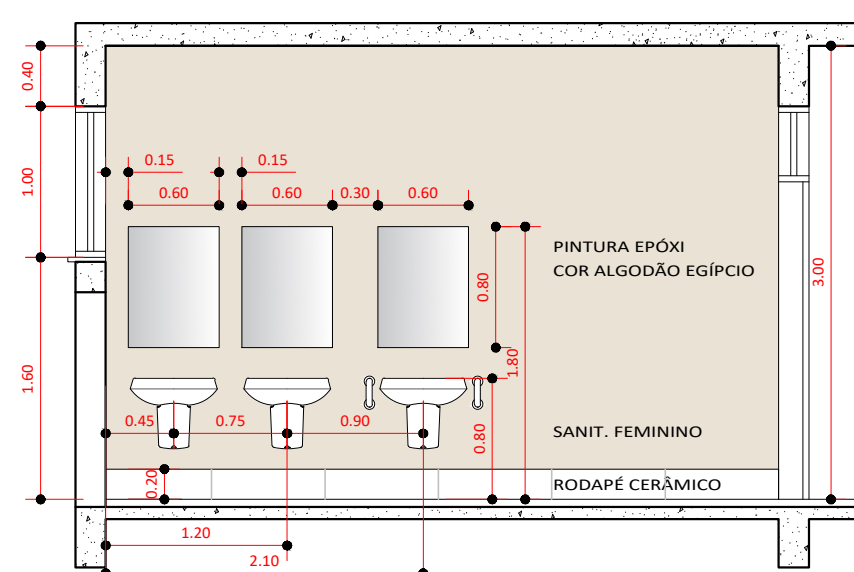


VISTA A
SANITÁRIO FEMININO (LADO A e B)

ESCALA - 1:50

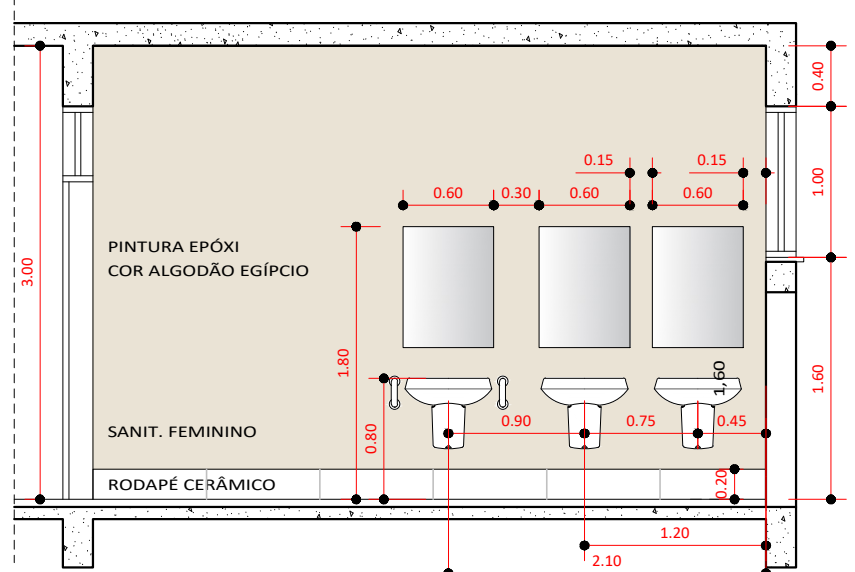


VISTA A
SANITÁRIO MASCULINO (LADO A e B)

ESCALA - 1:50

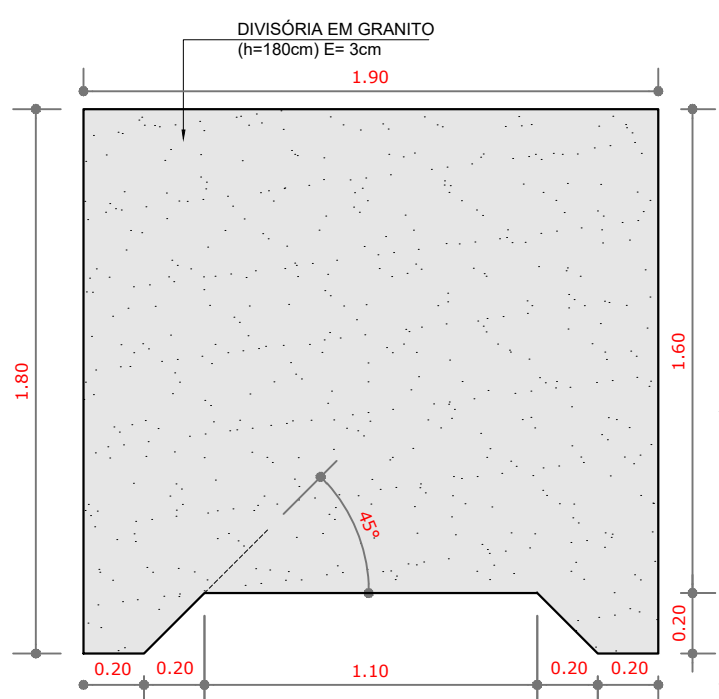

VISTA LATERAL (PCD)

ESC. - 1:25

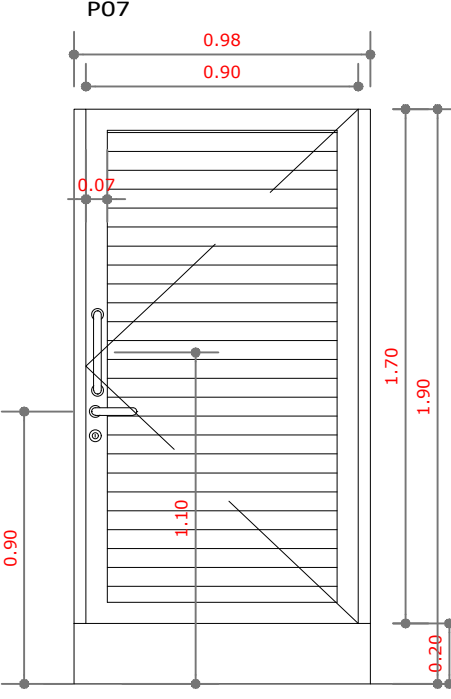


VISTA FRONTAL

Dimensões: 0,90x1,70/0,20m


Quantidade: 04

Sistema: Folha de abrir com barra de apoio
abertura externa

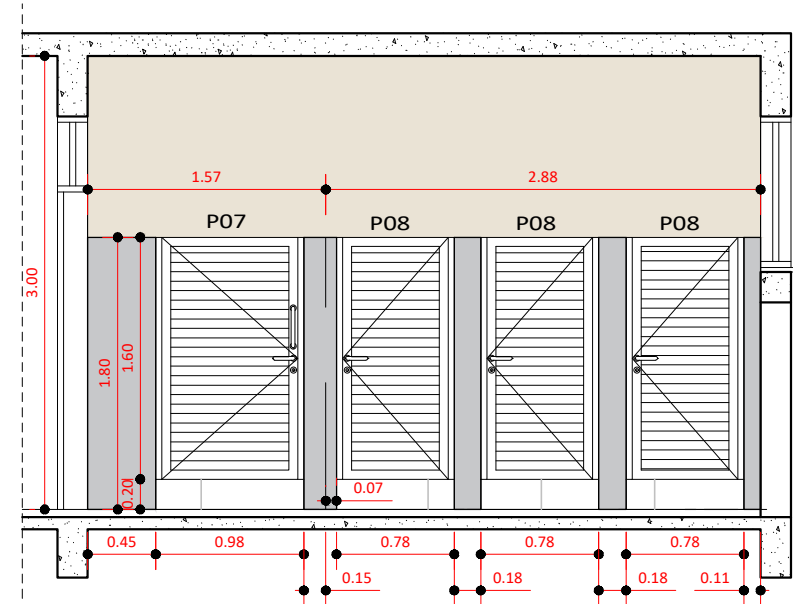


VISTA B
SANITÁRIO FEMININO (LADO A e B)

ESCALA - 1:50

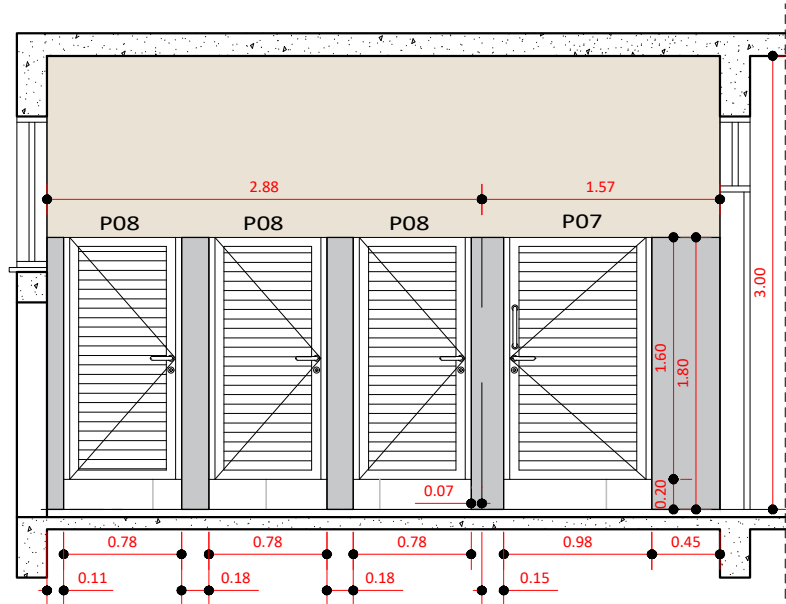


VISTA B
SANITÁRIO MASCULINO (LADO A e B)

ESCALA - 1:50

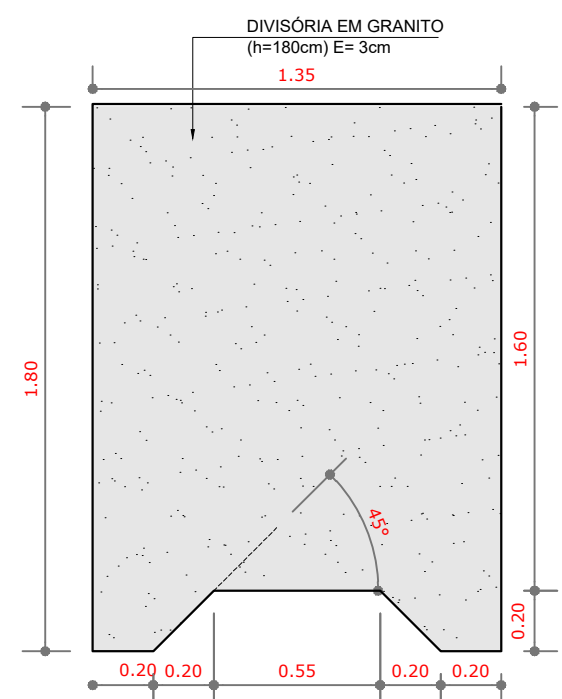

VISTA LATERAL

ESC. - 1:25

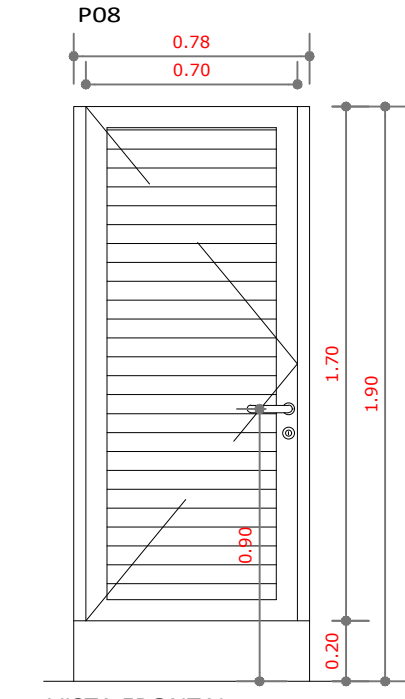


VISTA FRONTAL

Dimensões: 0,70x1,70/0,20m

Quantidade: 12

Sistema: Folha de abrir
abertura externa

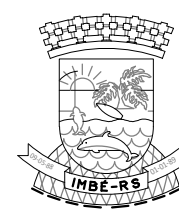

ADMINISTRAÇÃO
2025/2028


SECRETARIA
MUNICIPAL
DE
EDUCAÇÃO

smec@imbe.rs.gov.br




ESTADO DO RIO GRANDE DO SUL
PREFEITURA MUNICIPAL DE IMBÉ
AVENIDA PARAGUASSU, 2070 - CENTRO - IMBÉ - RS
FONE: 51.3627.8515 - CEP: 95.625-000



OBRA:			CAPEB III CENTRO DE APOIO PEDAGÓGICO DA EDUCAÇÃO BÁSICA III
ENDEREÇO:	BAIRRO CENTRO - IMBÉ - RS AVENIDA SANTA ROSA LOTES I - QUADRA 368 - SETOR 45	DESENHO:	ANA
	ANA CAROLINA MOREIRA SANTOS ARQUITETA E URBANISTA CAU-RS A-1715046	ESCALA:	INDICADA
	THAYSE DE MORAES CERNICCHIARO ENGENHEIRA CIVIL CREA-RS 250406	DATA:	MAIO 2026
	RUTH RUSCHEL SECRETÁRIA MUNICIPAL DE EDUCAÇÃO PORTARIA 552/20	ÁREA:	695,71m²
PROJETO:	ARQUITETÔNICO DETALHES BANHEIROS	PRANCHA:	12 /17

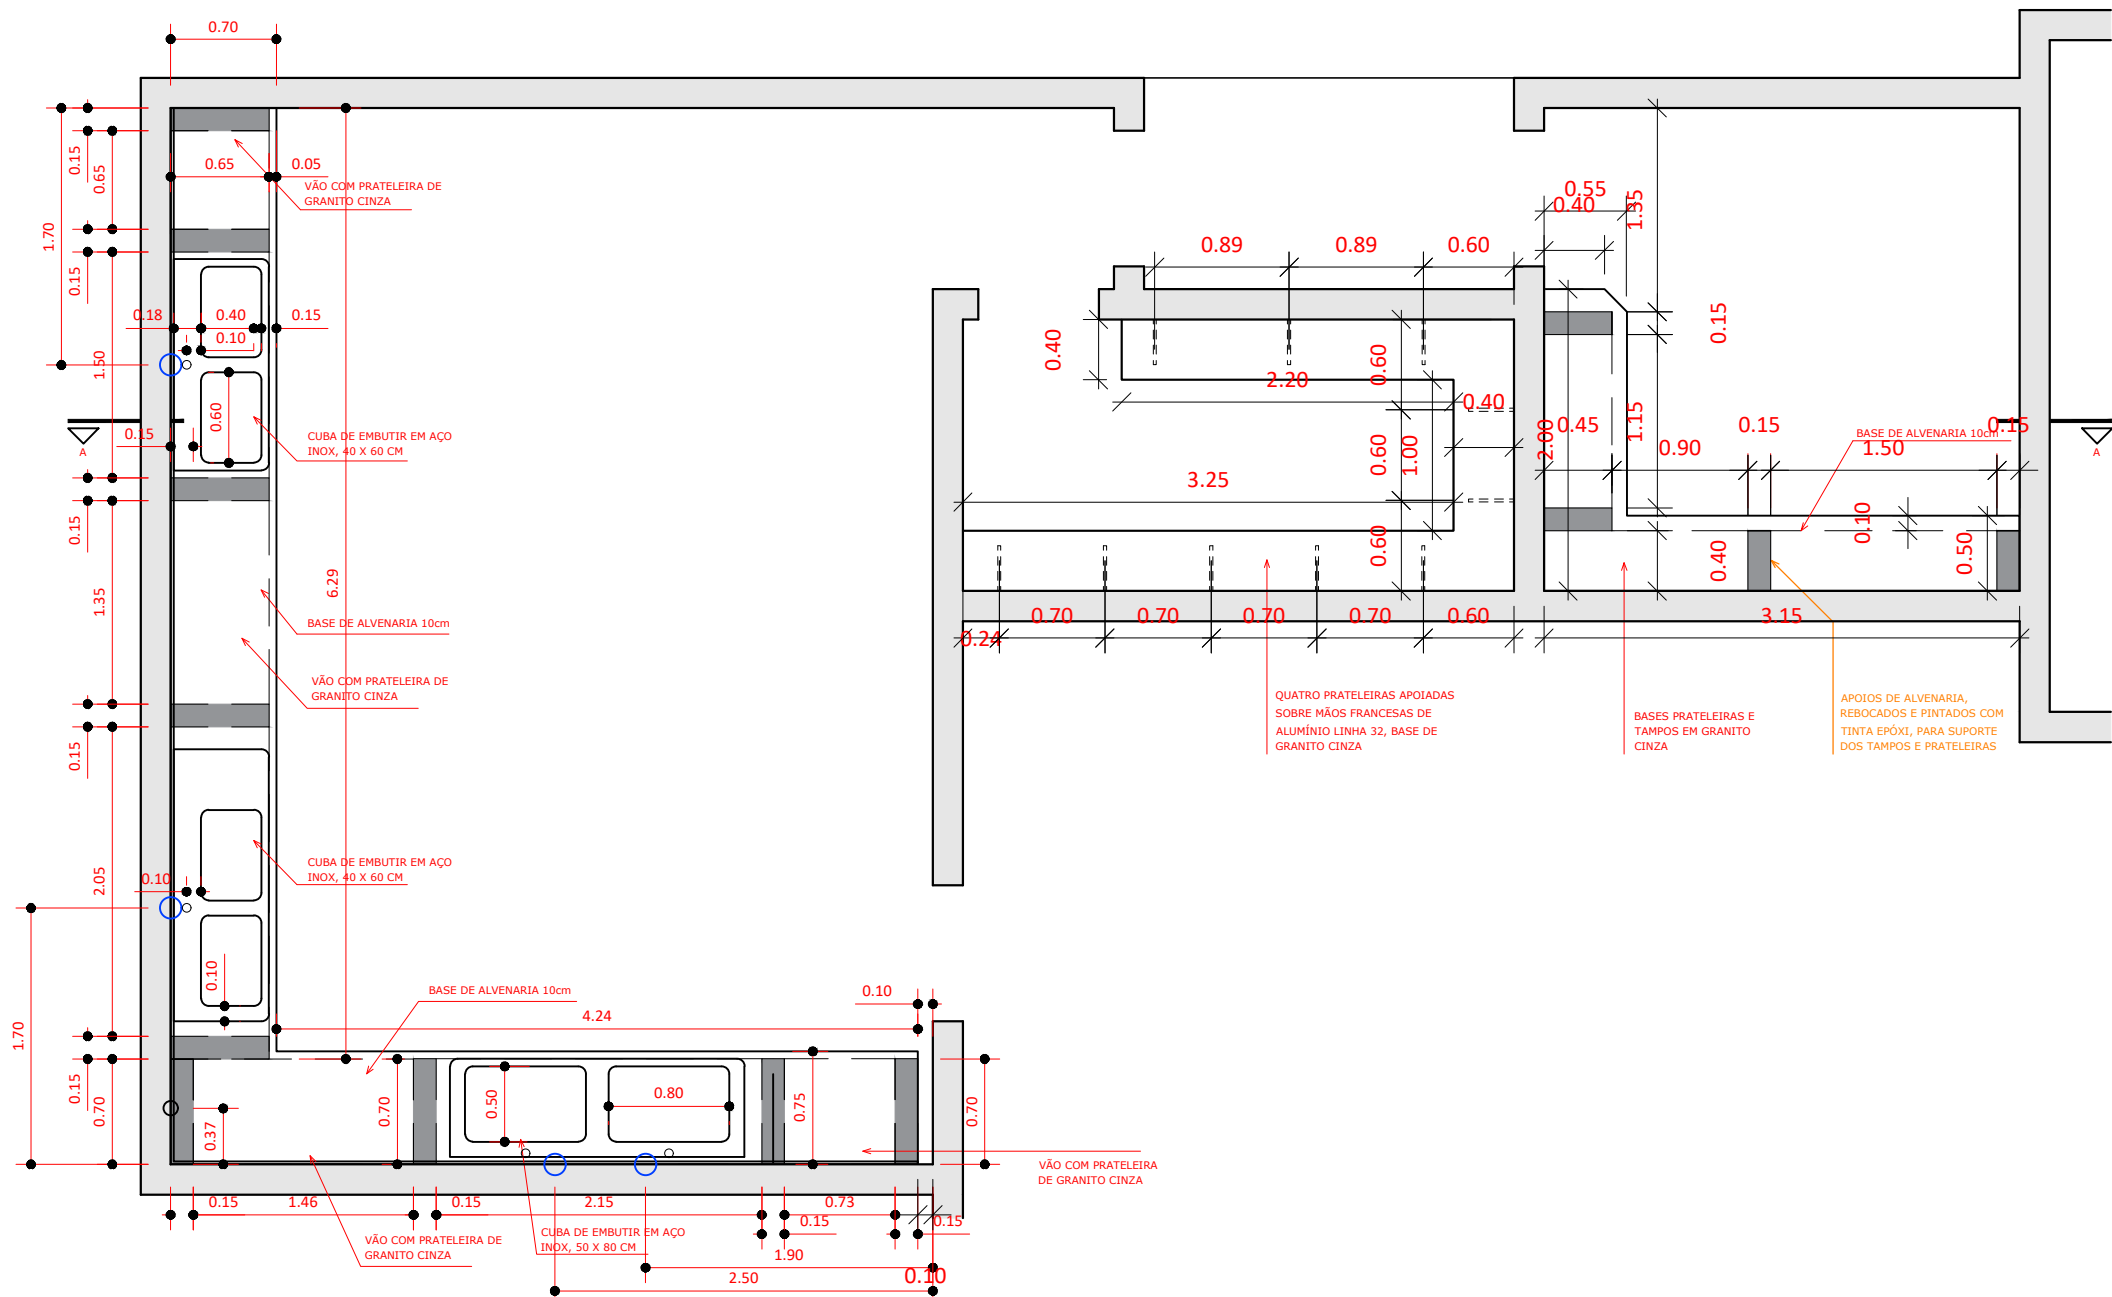

PLANTA BAIXA - COZINHA/ DESPENSA E LAVANDERIA
ESCALA - 1:50

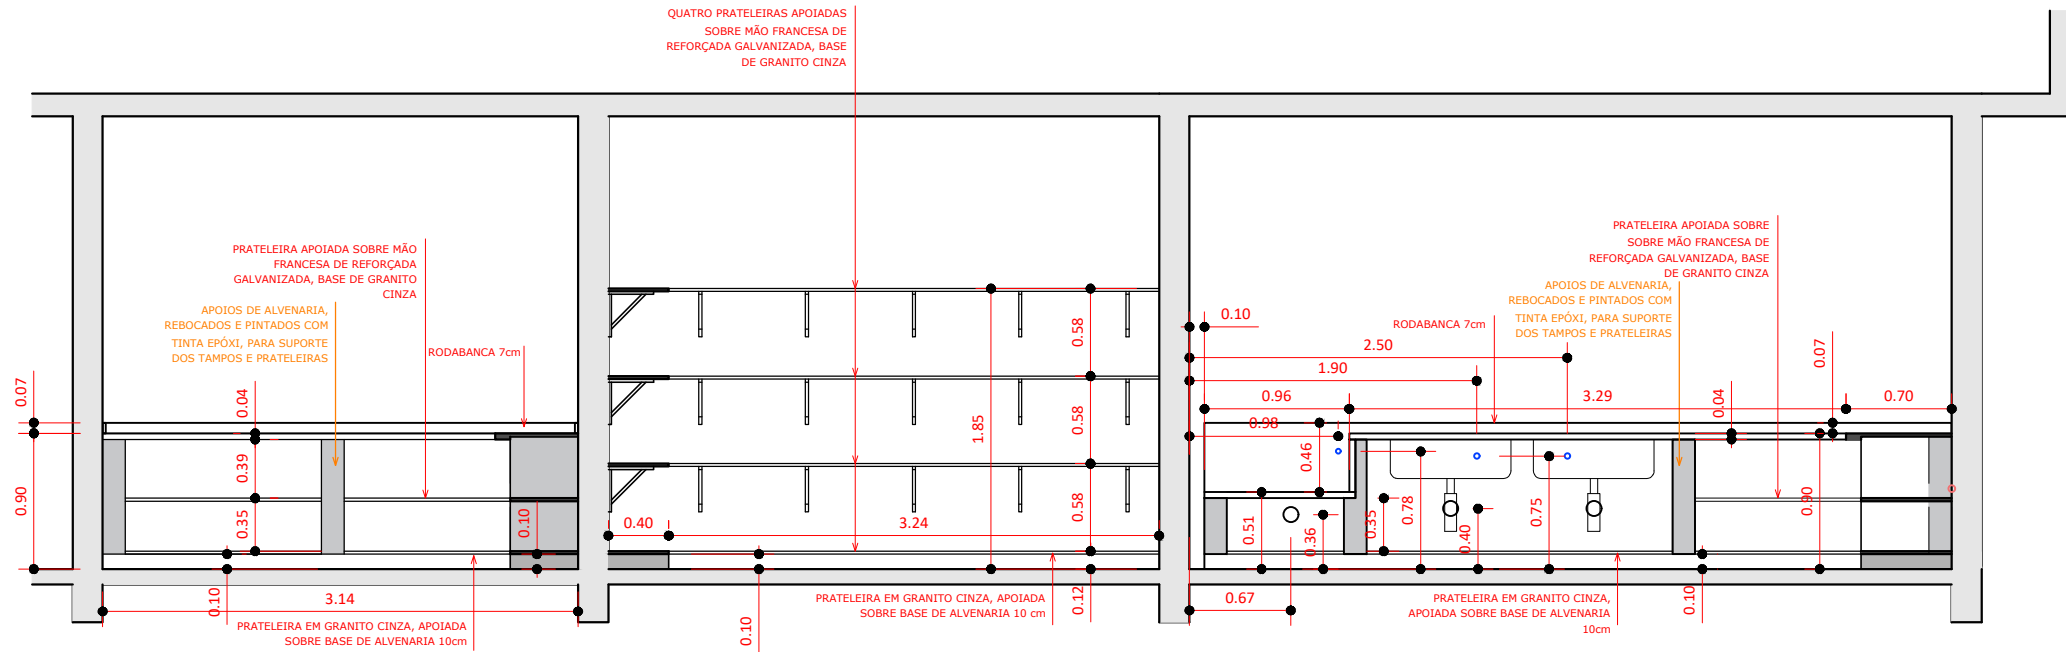




CORTE A - COZINHA/ DESPENSA E LAVANDERIA
ESCALA - 1:50

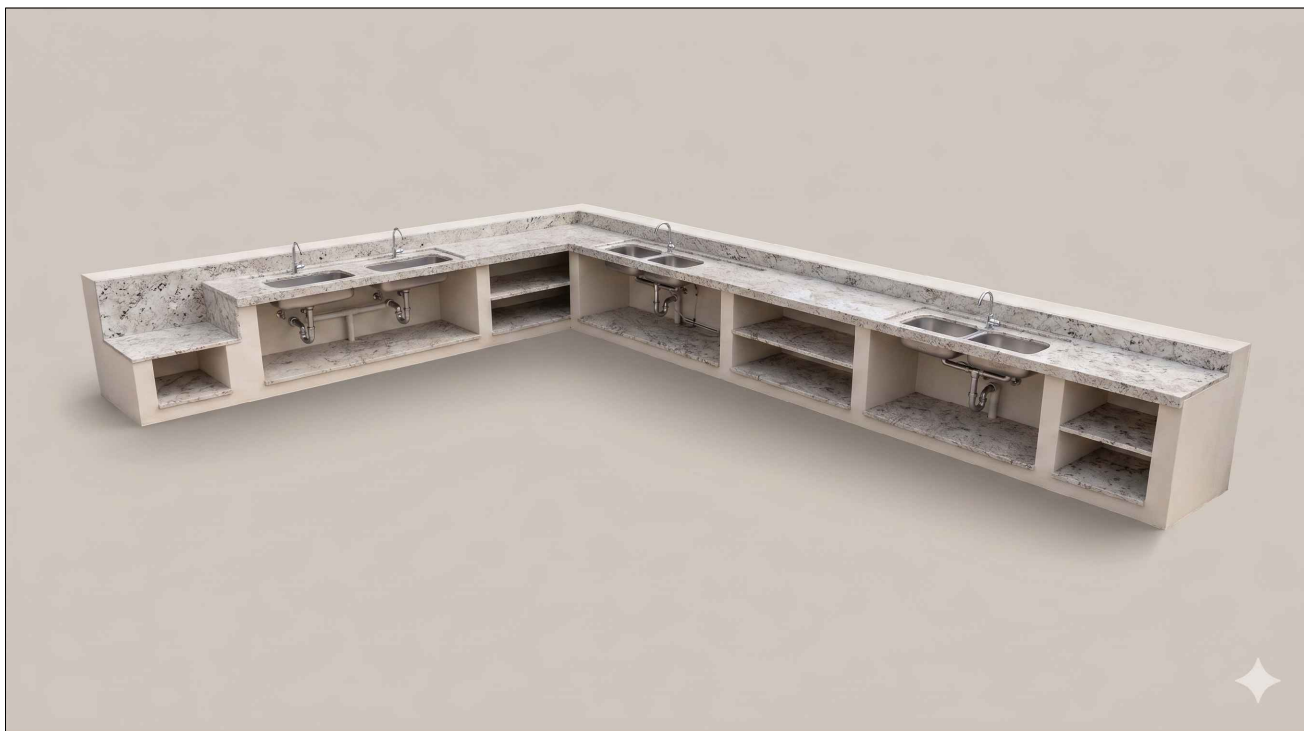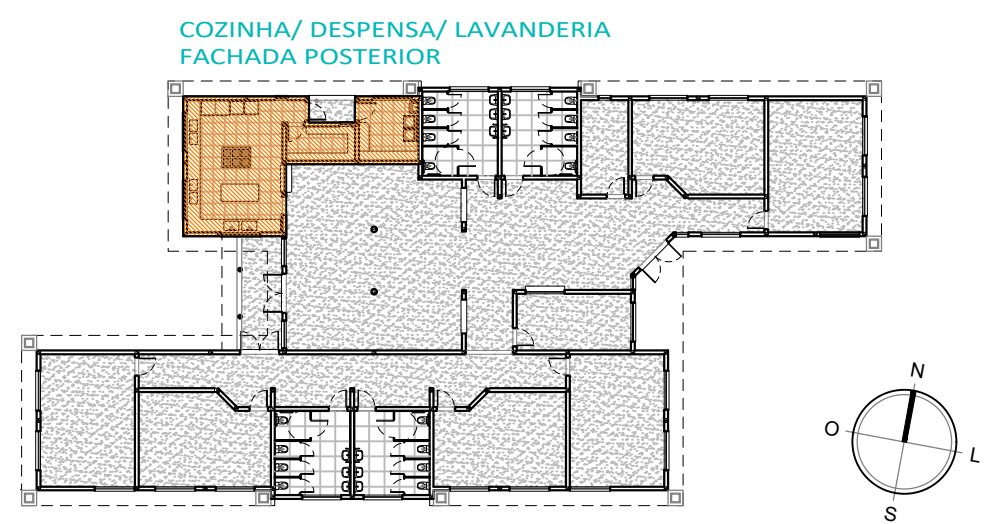

 ADMINISTRAÇÃO 2025/2028 SECRETARIA MUNICIPAL DE EDUCAÇÃO smec@imbe.rs.gov.br 	ESTADO DO RIO GRANDE DO SUL PREFEITURA MUNICIPAL DE IMBÉ AVENIDA PARAGUASSU, 2070 - CENTRO - IMBÉ - RS FONE: 51.3627.8515 - CEP: 95.625-000	
	OBRA: CAPEB III CENTRO DE APOIO PEDAGÓGICO DA EDUCAÇÃO BÁSICA III	
	ENDEREÇO: BAIRRO CENTRO - IMBÉ - RS AVENIDA SANTA ROSA LOTES I - QUADRA 368 - SETOR 45	DESENHO: ANA
	ESCALA: INDICADA	
	DATA: MAIO 2026	
ÁREA: 695,71m²		
PRANCHIA: 13 /17		
PROJETO: ARQUITETÔNICO DETALHES COZINHA		

DETALHAMENTO DAS ESQUADRIAS

PORTAS
ESQUADRIAS DE ALUMÍNIO LINHA 32, COR BRANCA, COM MACANETAS,
FECHADURAS, PUXADORES E TRINÇOS EM ALUMÍNIO POUDO NATURAL
ESCALA - 1:25


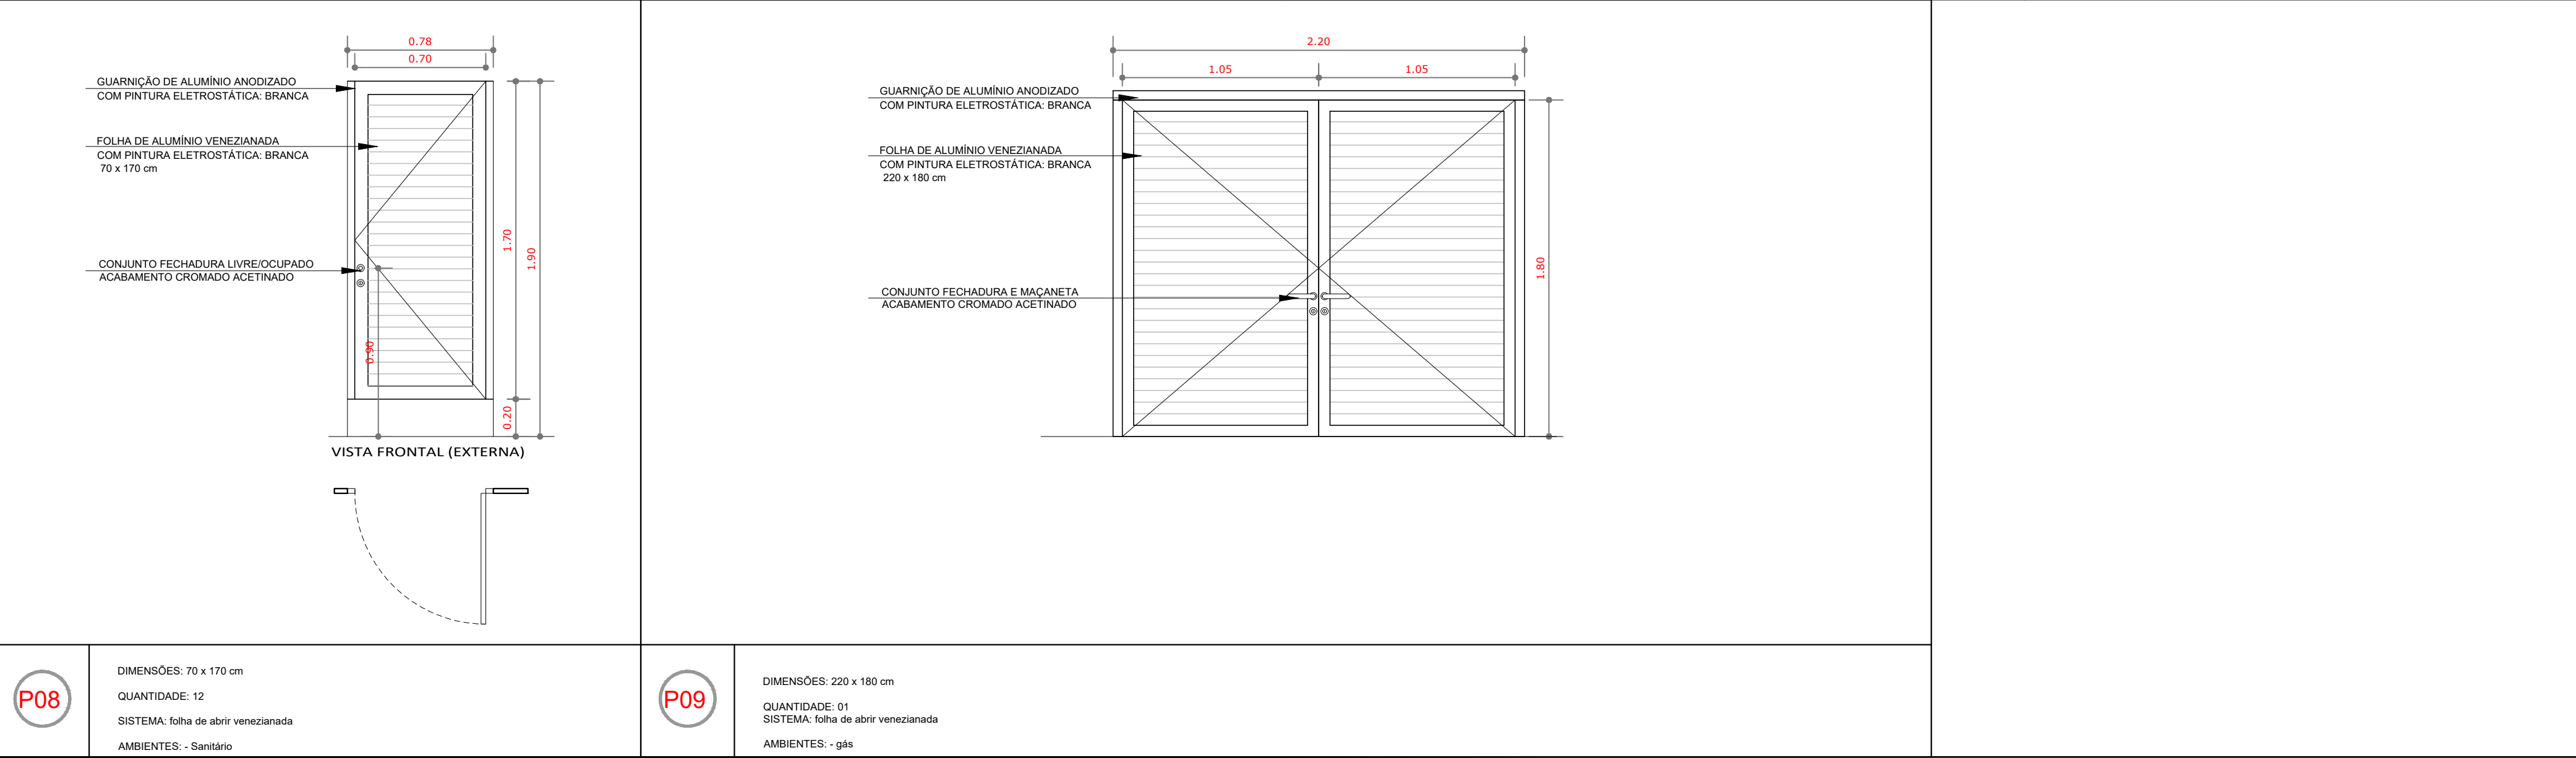
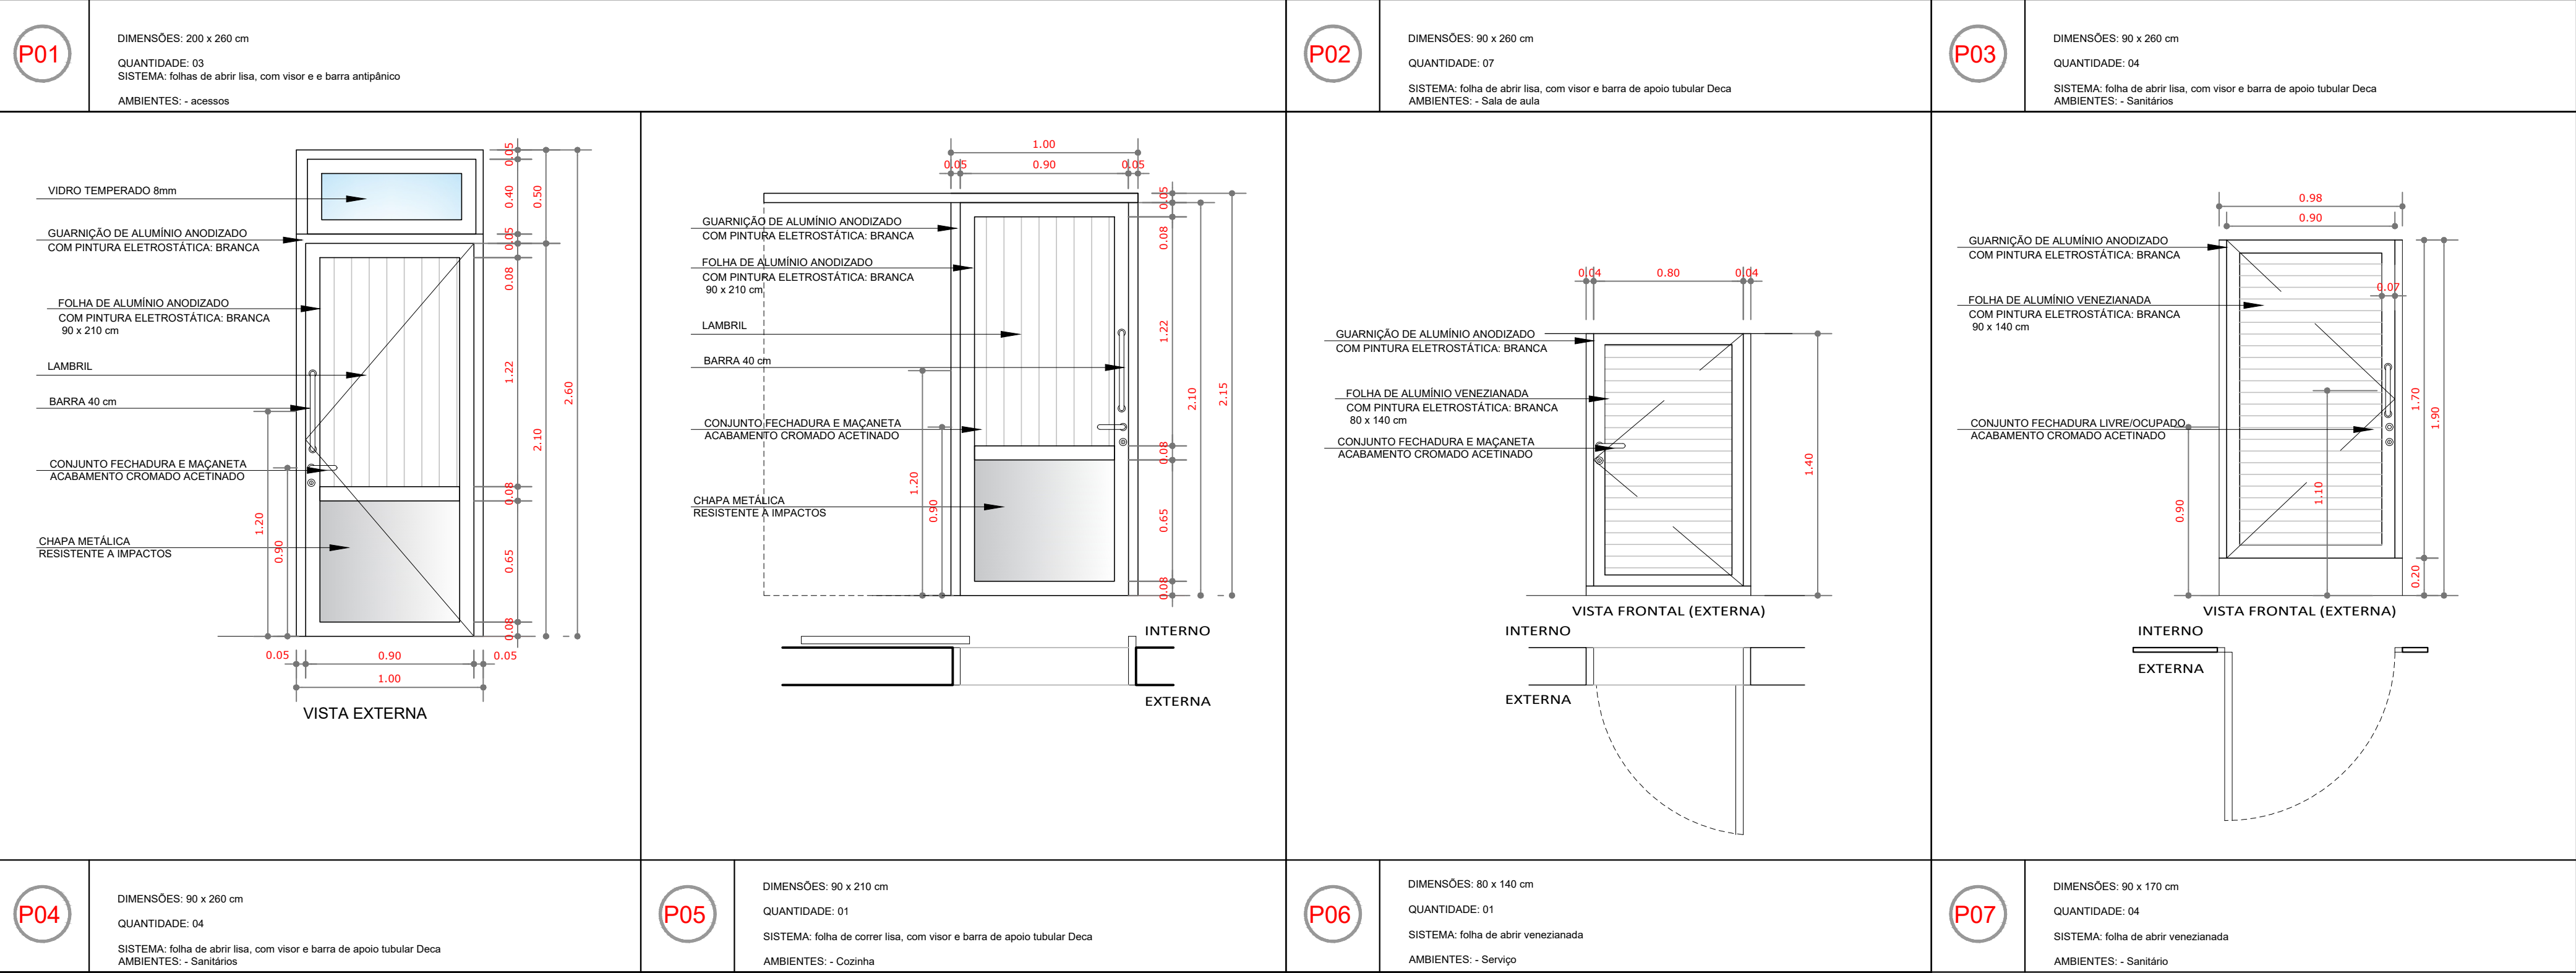
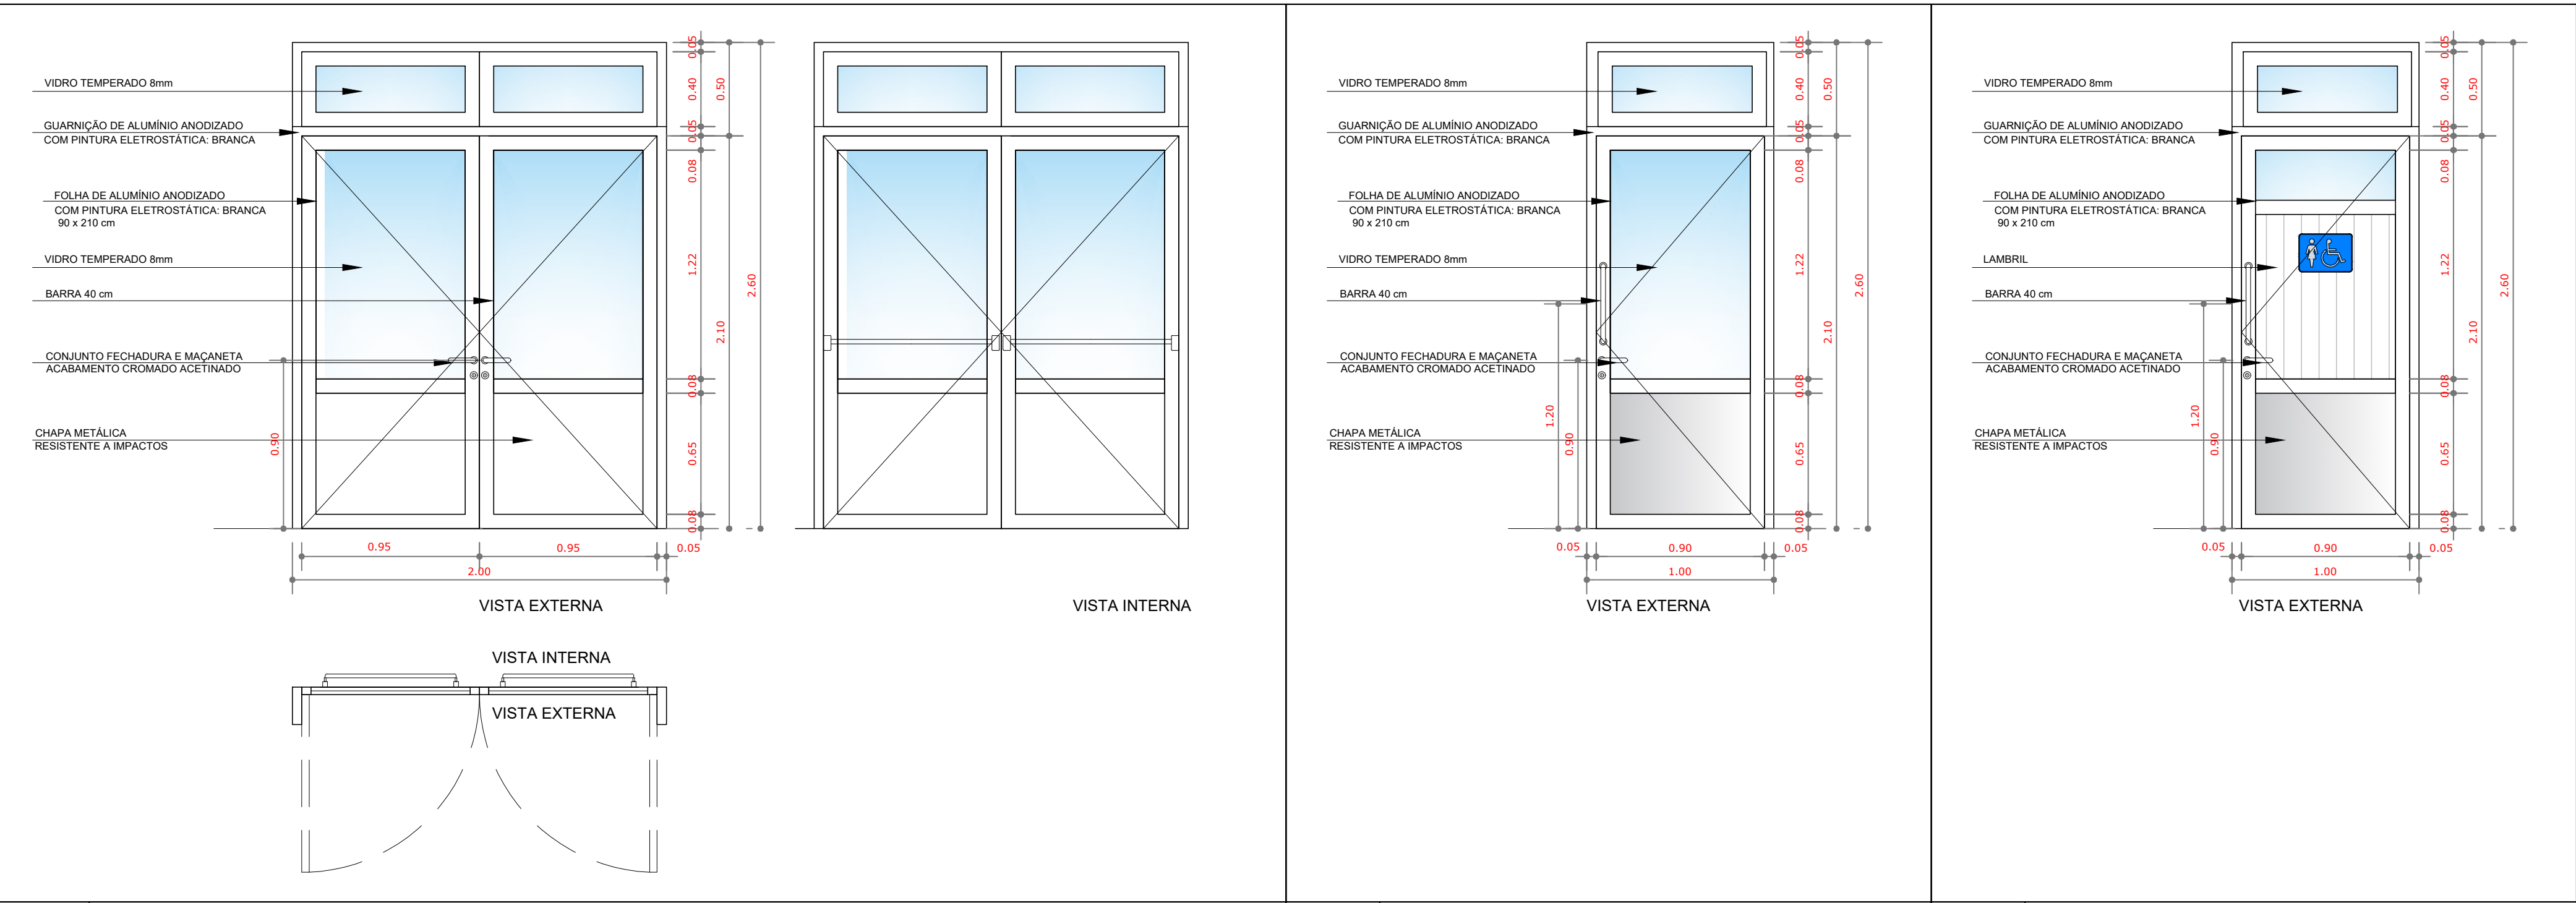


ESTADO DO RIO GRANDE DO SUL
PREFEITURA MUNICIPAL DE IMBÉ
AVENIDA PARAGUASSU, 2070 - CENTRO - IMBÉ - RS
FONE: 51-3627-8515 - CEP: 95.625-000

ADMINISTRAÇÃO 2025/2028		CAPEB III CENTRO DE APOIO PEDAGÓGICO DA EDUCAÇÃO BÁSICA III	
SECRETARIA MUNICIPAL DE EDUCAÇÃO smec@imbe.rs.gov.br	BAIRRO CENTRO - IMBÉ - RS AVENIDA SANTA ROSA LOTES 1 - QUADRA 368 - SETOR 45	PROJETO:	ANNA
		REVISÃO:	INDICADA
		DATA:	MAIO 2025
		ÁREA:	695,71m²
SMED	RUTH RUSCHEL SECRETARIA MUNICIPAL DE EDUCAÇÃO PORTARIA 552/20	PROJETO:	ARQUITETÔNICO ESQUADRIAS - PORTAS
		PRIMEIRA:	14 / 17

DETALHAMENTO DAS ESQUADRIAS

JANELAS
ESQUADRIAS DE ALUMÍNIO LINHA 32, COR BRANCA, COM MACANETAS,
FECHADURAS, PUXADORES E TRINÇOS EM ALUMÍNIO POLIDO NATURAL.
ESCALA - 1:25

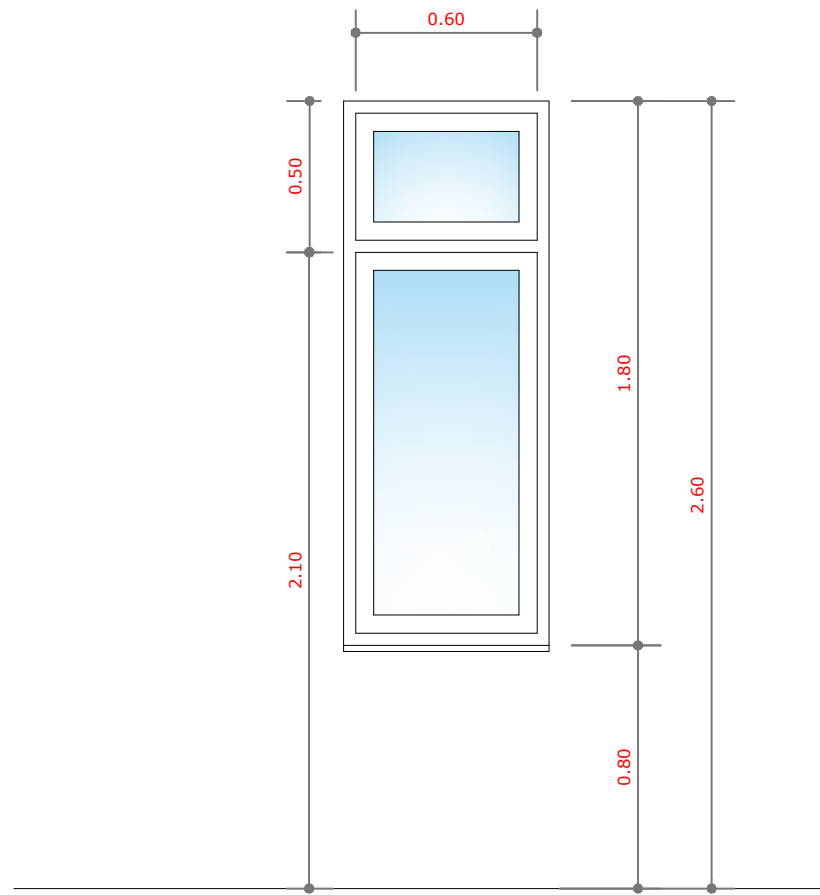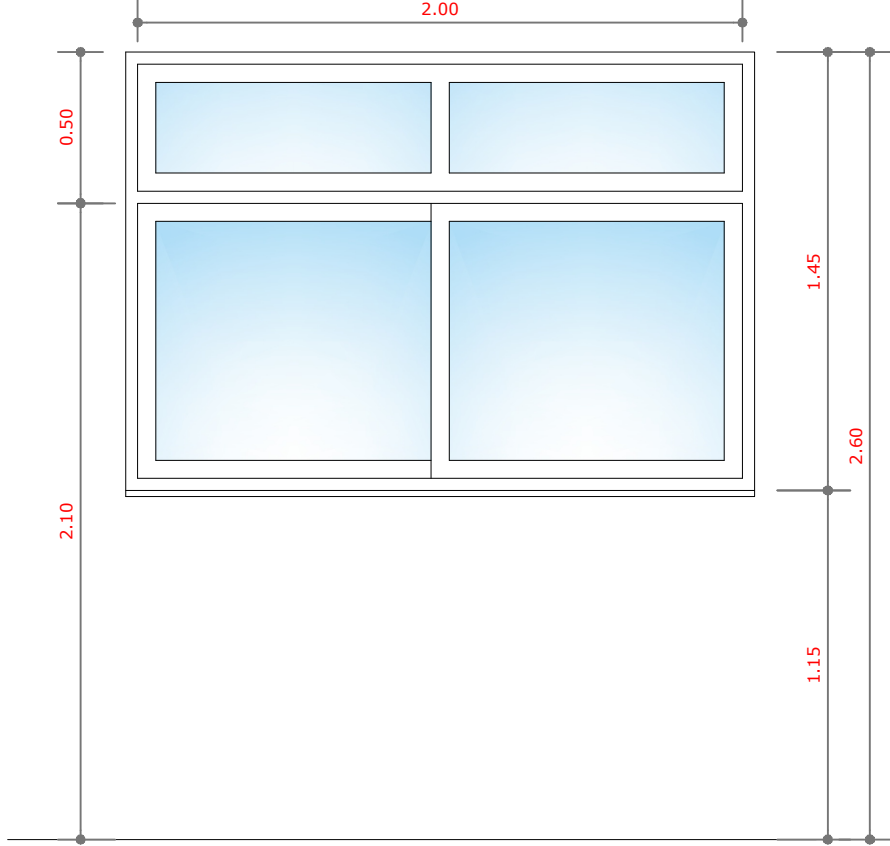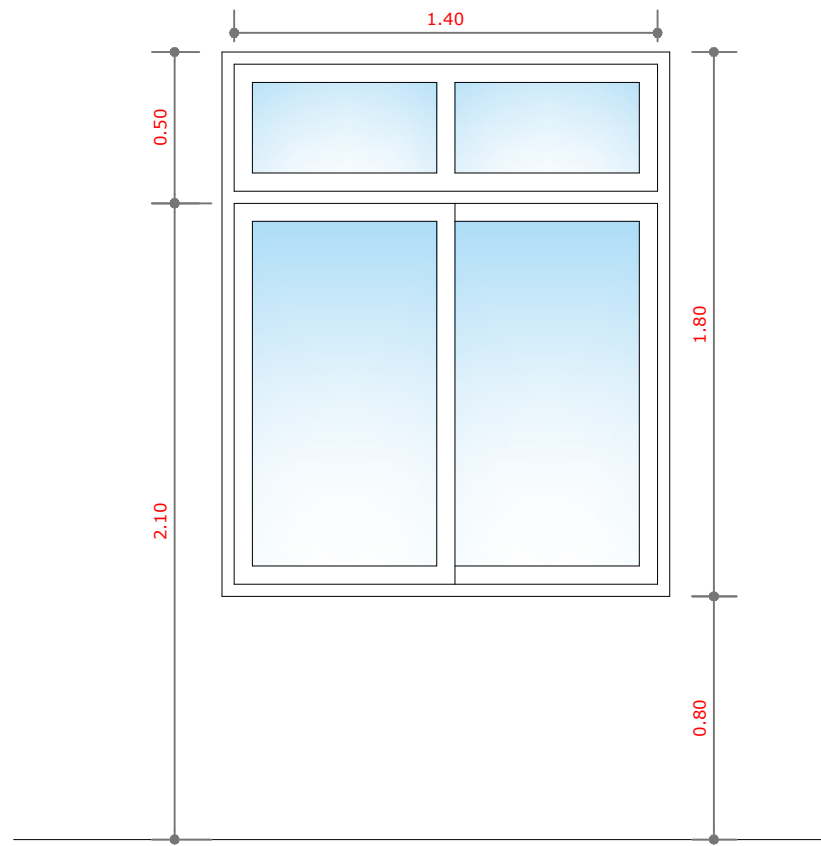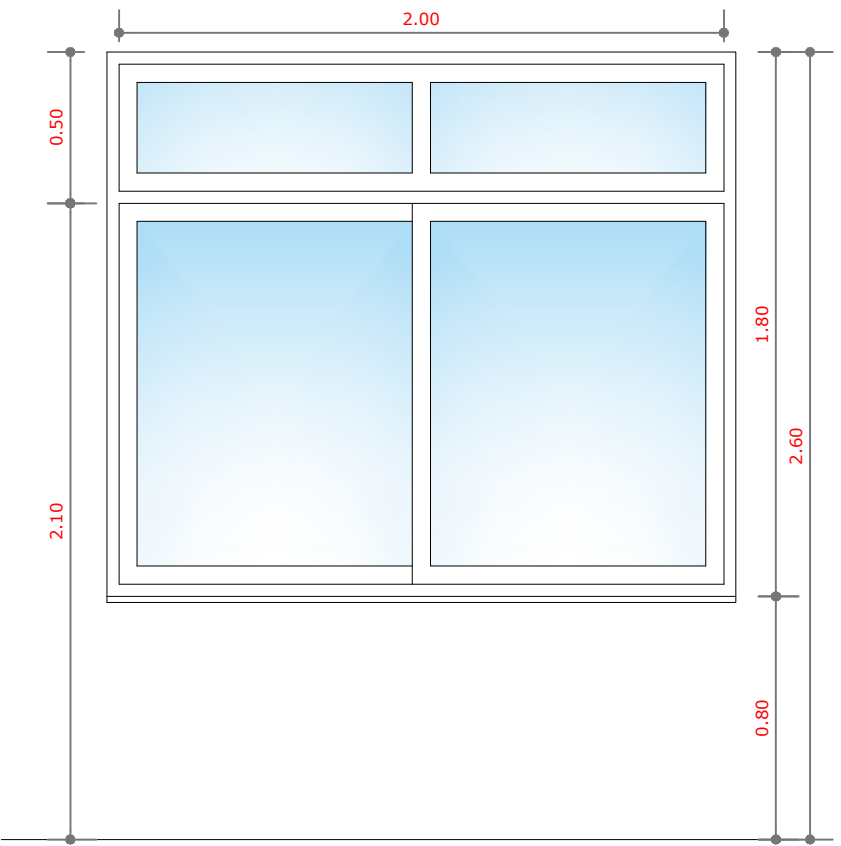

J01

DIMENSÕES: 200 x 180 cm
QUANTIDADE: 17
SISTEMA: 2 folhas de correr e bandeira superior fixa
AMBIENTES: - Salas de aula

J02





DIMENSÕES: 140 x 180 cm
QUANTIDADE: 02
SISTEMA: 2 folhas de correr e bandeira superior fixa
AMBIENTES: - Refeitório

J03

DIMENSÕES: 200 x 145 cm
QUANTIDADE: 04
SISTEMA: 2 folhas de correr e bandeira superior fixa
AMBIENTES: - Cozinha e Lavanderia

J04

DIMENSÕES: 60 x 180 cm
QUANTIDADE: 02
SISTEMA: Maxim-ar
AMBIENTES: - Acesso e cozinha

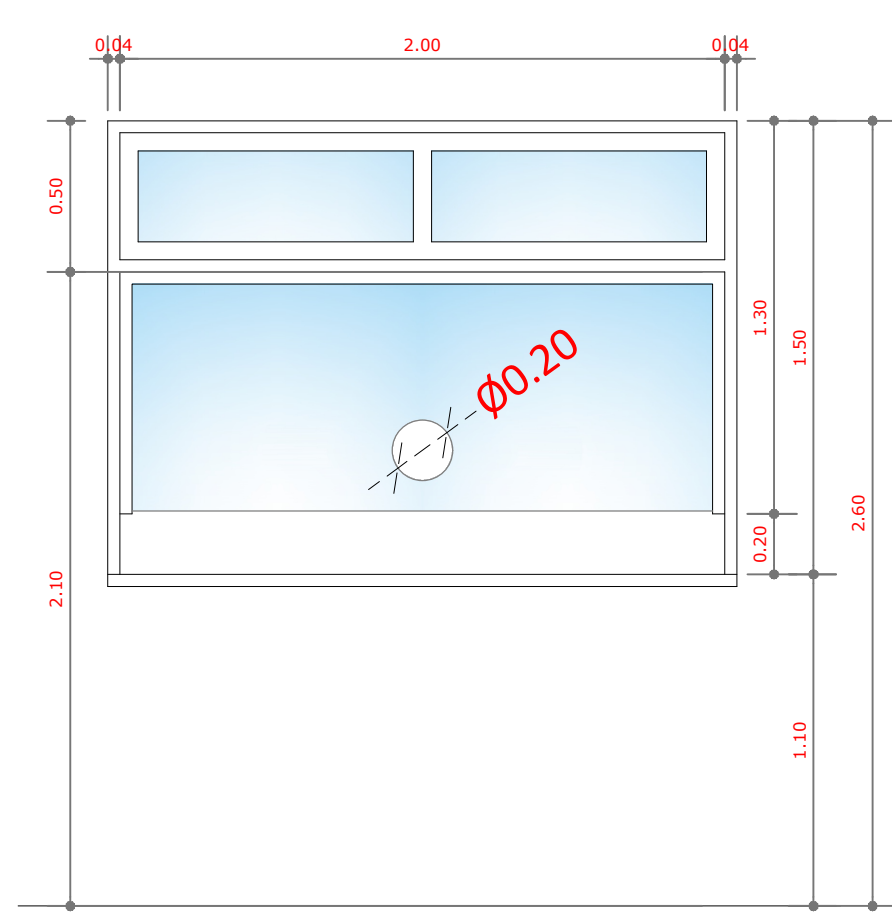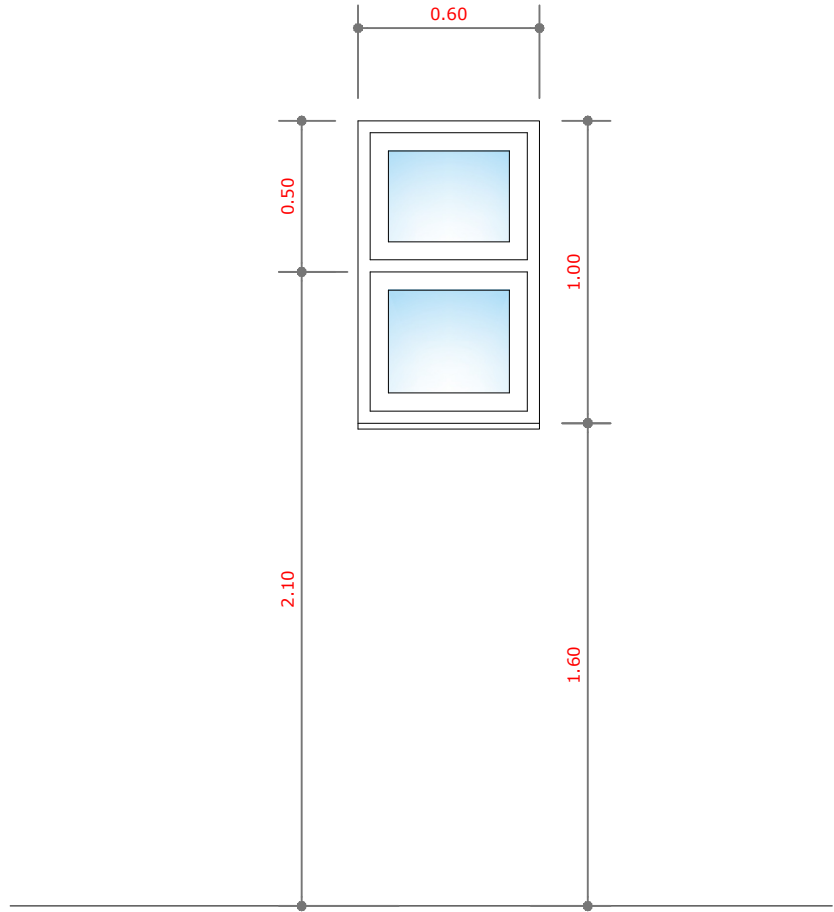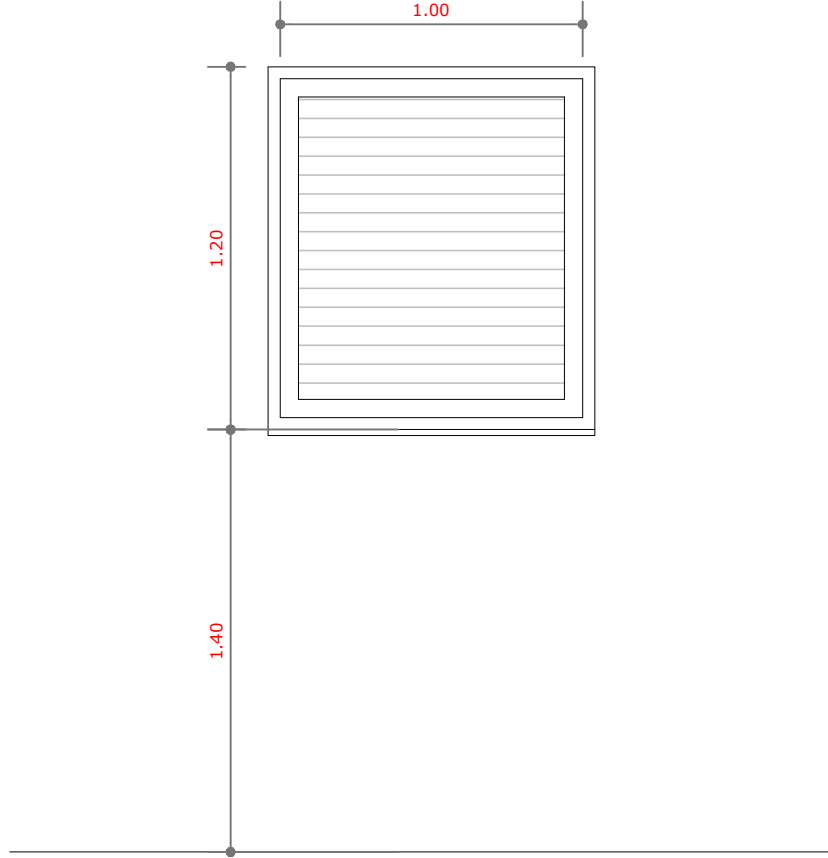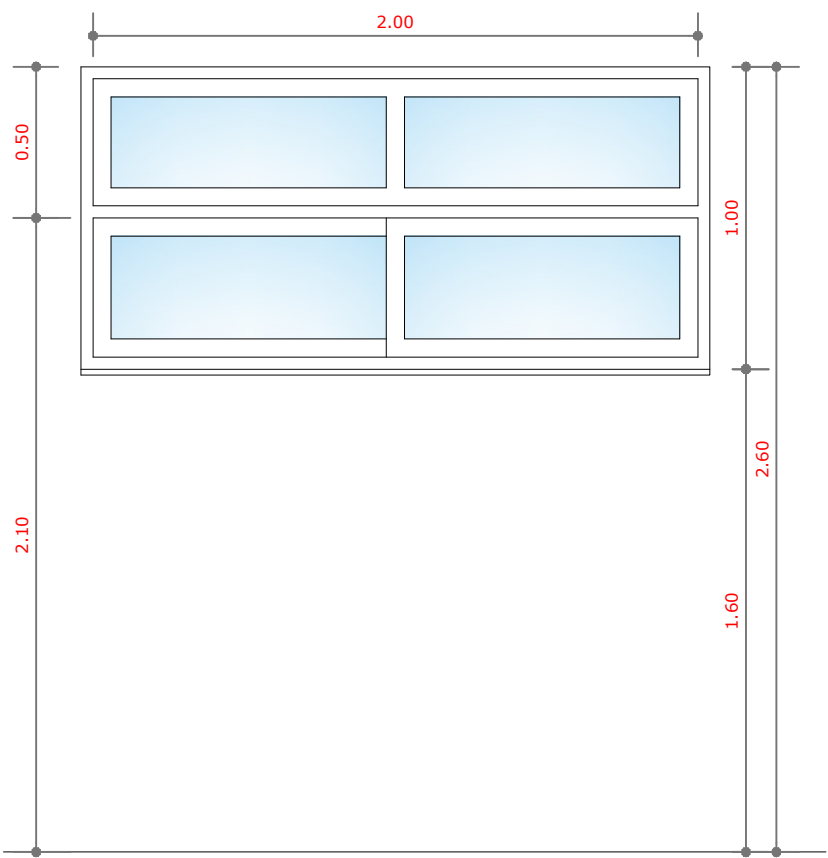

J05

DIMENSÕES: 200 x 100 cm
QUANTIDADE: 04
SISTEMA: 2 folhas de correr e bandeira superior fixa
AMBIENTES: - Sanitários

J06


DIMENSÕES: 100 x 120 cm
QUANTIDADE: 04
SISTEMA: folha de abri venezianada
AMBIENTES: - Reservatórios

J07

DIMENSÕES: 60 x 100 cm
QUANTIDADE: 03
SISTEMA: Maxim-ar
AMBIENTES: - Depósito, despensa, cozinha


J08

DIMENSÕES: 200 x 150 cm
QUANTIDADE: 01
SISTEMA: Vidro fixo com abertura
AMBIENTES: - Recepção/Secretaria


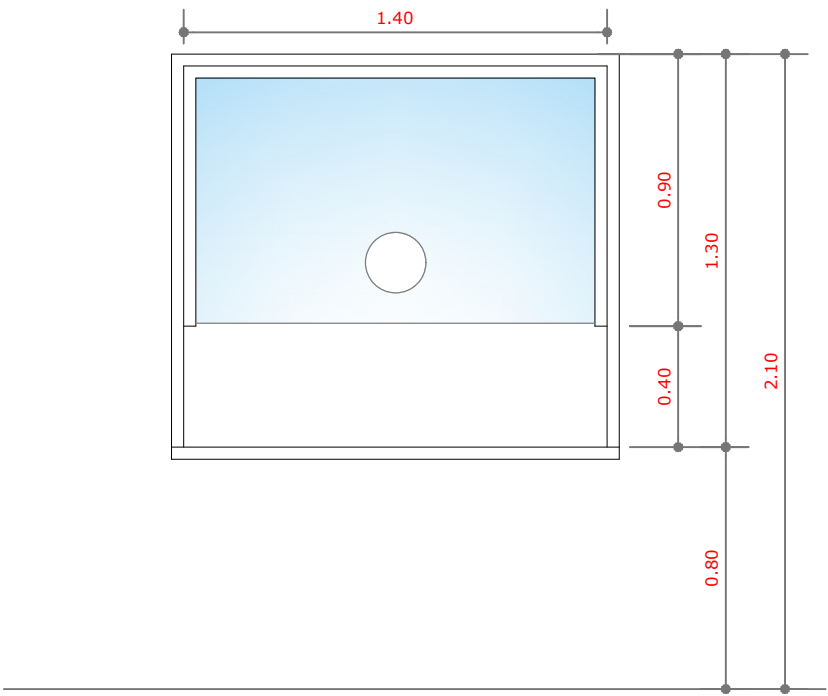


J09


DIMENSÕES: 140 x 130 cm
QUANTIDADE: 01
SISTEMA: Vidro fixo com abertura
AMBIENTES: - Cozinha/ Refeitório

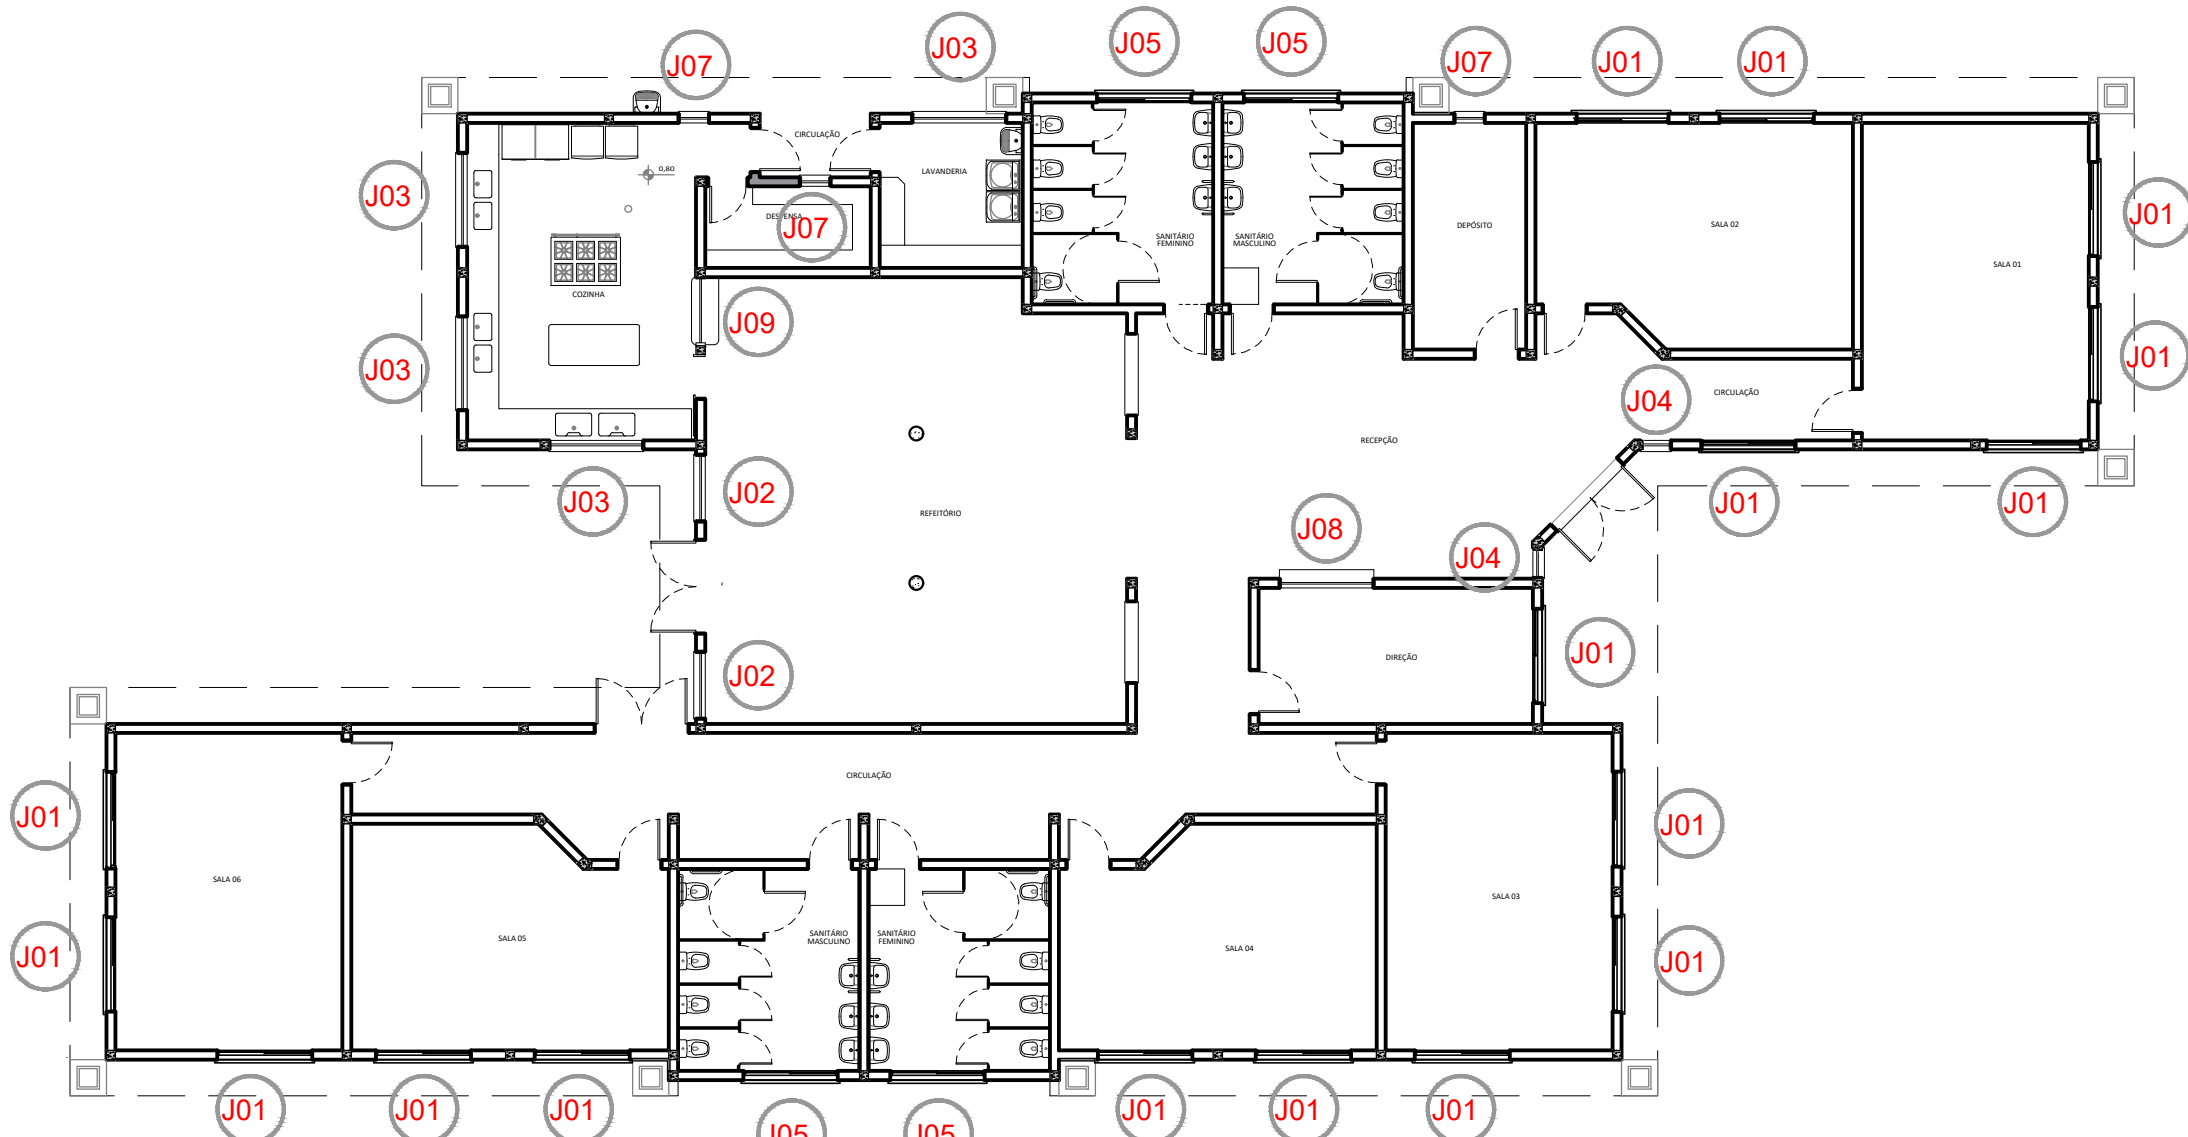

PLANTA BAIXA - TÉRREO

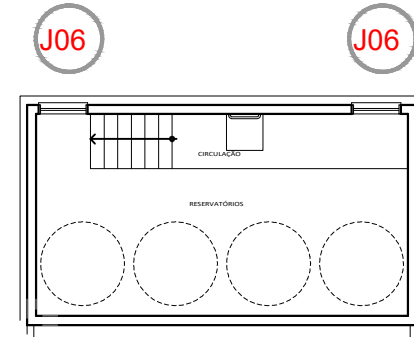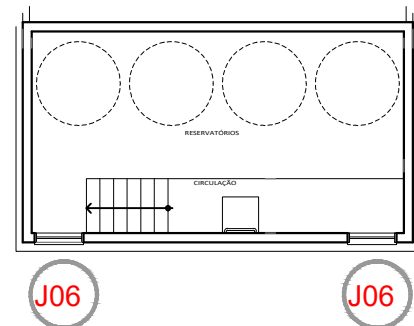

PLANTA BAIXA - RESERVATÓRIOS

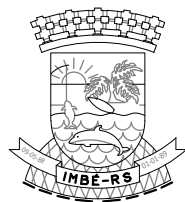



ESTADO DO RIO GRANDE DO SUL
PREFEITURA MUNICIPAL DE IMBÉ
AVENIDA SANTA ROSA
LOTES 1 - QUADRA 368 - SETOR 45
FONE: 51-3607-8515 - CEP: 95.625-000




CAPEB III CENTRO DE APOIO PEDAGÓGICO DA EDUCAÇÃO BÁSICA III			
ADMINISTRAÇÃO 2025/2028	BAIRRO CENTRO - IMBÉ - RS AVENIDA SANTA ROSA LOTES 1 - QUADRA 368 - SETOR 45	DESENHO: ANA	
SECRETARIA MUNICIPAL DE EDUCAÇÃO	ANA CAROLINA MOREIRA SANTOS ARQUITETA E URBANISTA CAU-RS-A-1715046	ESCALA: INDICADA	
smec@imbe.rs.gov.br	THAYSE DE MORAES CERNICHIARO ENGENHEIRA CIVIL CREA-RS 250406	DATA: MAIO 2025	
	RUTH RUSCHEL SECRETARIA MUNICIPAL DE EDUCAÇÃO PORTARIA 552/20	ÁREA: 695,71m²	
	ARQUITETÔNICO ESQUADRIAS - JANELAS	PRIMEIRA: 15 / 17	

ESCALA - 1:25

ESC. - 1:25

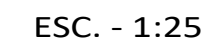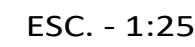

1,40x2,10m

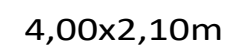

CAPEB III
CENTRO DE APOIO PEDAGÓGICO DA EDUCAÇÃO BÁSICA III

BAIRRO CENTRO - IMBÉ - RS
AVENIDA SANTA ROSA
LOTES I - QUADRA 368 - SETOR 45

DESENHO:

ANA

ANA CAROLINA MOREIRA SANTOS
ARQUITETA E URBANISTA
CAU-RS A-1715046

ESCALA:

INDICADA

THAYSE DE MORAES CERNICCHIARO
ENGENHEIRA CIVIL
CREA-RS 250406

DATA:

MAIO 2026


RUTH RUSCHEL
SECRETÁRIA MUNICIPAL DE EDUCAÇÃO
PORTARIA 552/20


AREA:
695.71m²

PROJETO: **ARQUITETÔNICO**
DETALHES DO MURO E PORTÕES

PRANCHA:

16 /17

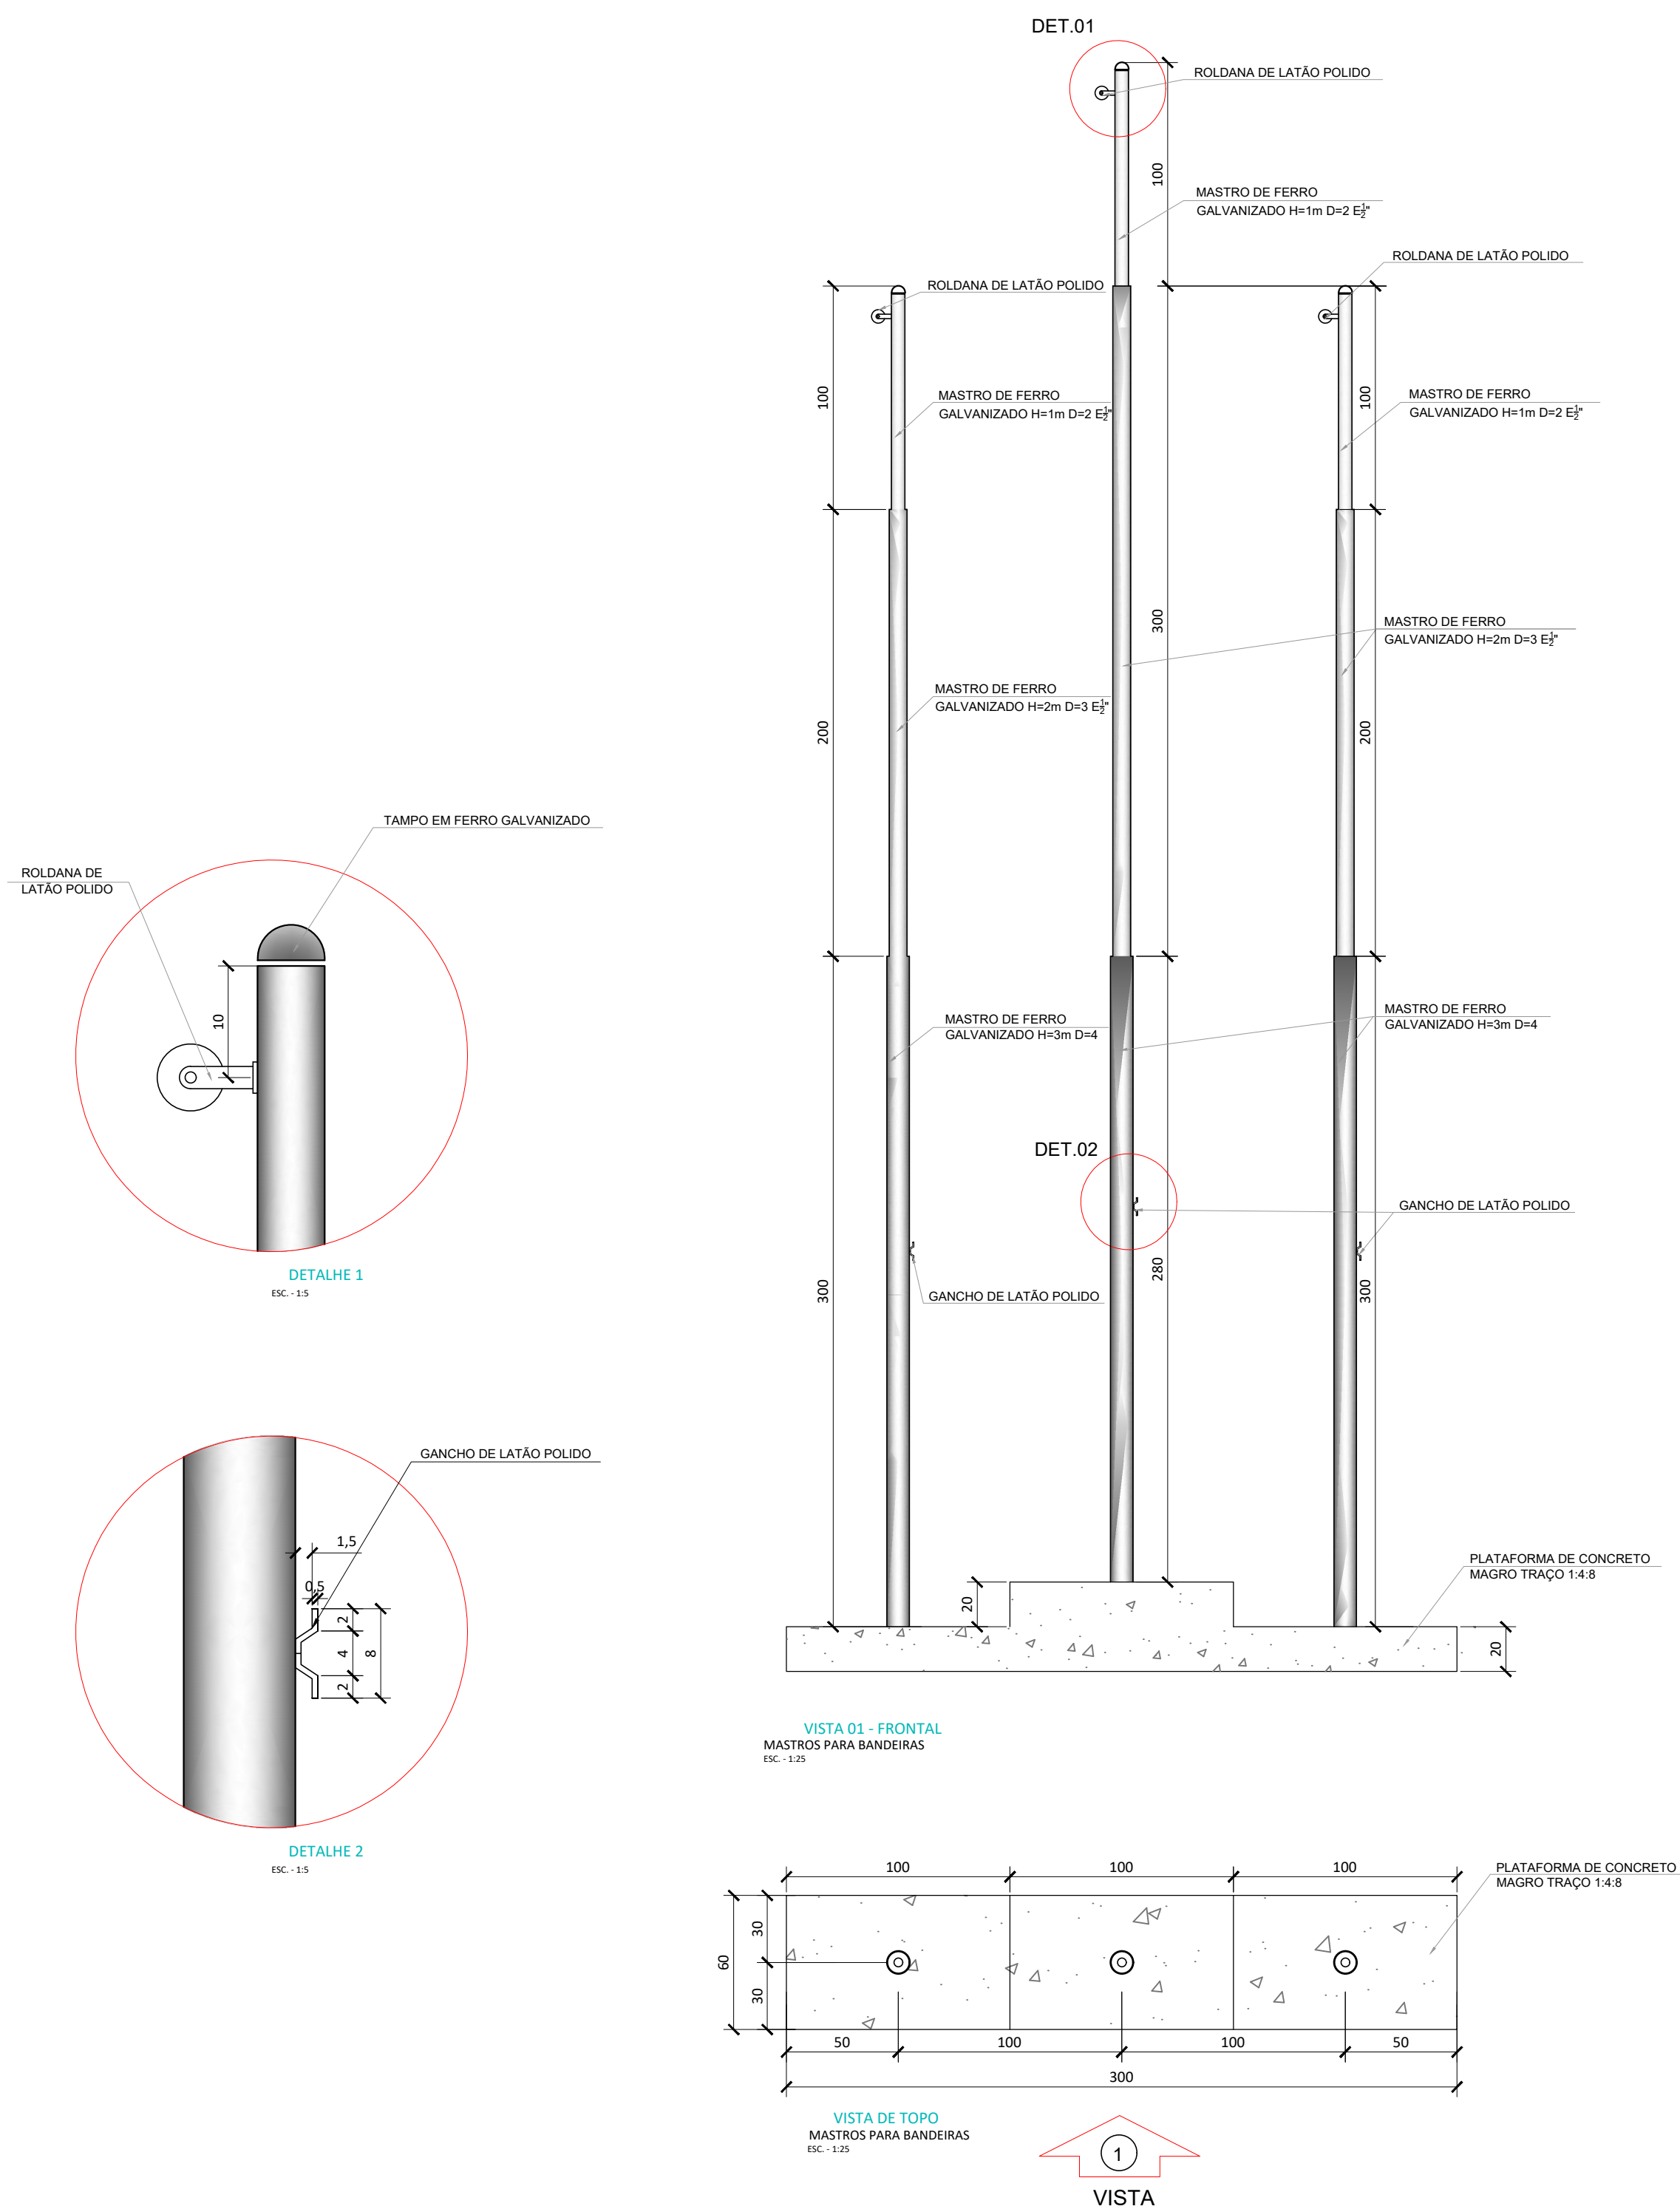

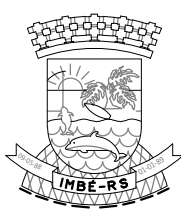

ESTADO DO RIO GRANDE DO SUL
PREFEITURA MUNICIPAL DE IMBÉ
AVENIDA PARAGUASSU, 2070 - CENTRO - IMBÉ - RS
FONE: 51.3627.8515 - CEP: 95.625-000

OBRA:

CAPEB III
CENTRO DE APOIO PEDAGÓGICO DA EDUCAÇÃO BÁSICA III

ADMINISTRAÇÃO
2025/2028

SECRETARIA MUNICIPAL DE EDUCAÇÃO
smec@imbe.rs.gov.br



ENDEREÇO:

BAIRRO CENTRO - IMBÉ - RS
AVENIDA SANTA ROSA
LOTES I - QUADRA 368 - SETOR 45

DESENHO:

ANA

ESCALA:

INDICADA

DATA:

MAIO 2026

ÁREA:

695,71m²

PROJETO:

ARQUITETÔNICO
DETALHES DOS MASTROS

PRANCHIA:

17 / 17