



Quadro de Cumeeira e Rufo	
Nome	Comprimento (m)
Cumeeira em Fibrocimento	34,08
Rufo	106,11

LEGENDA VEGETAÇÃO

	GRAMA
	ARBORIZAÇÃO EXISTENTE
	ÁRVORES CADUCIFÓLIA H=2,20m (06 UNIDADES)
	ARBUSTO - CAPIM DO TEXAS VERDE E RUBRO -
	BANCOS DE MADEIRA 1,5m (04 UNIDADES)

NOTA: As eventuais adequações do projeto aos níveis da implantação ocorreram no âmbito do projeto executivo.

 **PREFEITURA MUNICIPAL DE CANOAS**
SECRETARIA DE PROJETOS E CAPTAÇÃO DE RECURSOS
ESCRITÓRIO DE PROJETOS
GABINETE DO PREFEITO

MINISTÉRIO DA SAÚDE
SECRETARIA DE ATENÇÃO PRIMÁRIA À SAÚDE
PROJETO PADRÃO
UNIDADE BÁSICA DE SAÚDE - PORTE 3

UBS MATHIAS VELHO
 endereço: Avenida Rio Grande do Sul, nº3440 - Mathias Velho - Canoas
PROJETO BÁSICO DE ARQUITETURA
ADAPTAÇÃO DO PROJETO PADRÃO
IMPLANTAÇÃO

PROPRIETÁRIO _____

MUNICÍPIO DE CANOAS
CNPJ 08.577.415/0001-16

RESPONSÁVEL TÉCNICO _____

ARQUITETO MARCOS LEITE AL
CAU. A290933-6 | MATRÍCULA: 1286

ESCALA:
INDICADA

DESENHO:
MARCOS LEITE AL

DATA:


PRANCHA:
1/3



Planta Baixa Pavimento Térreo - Layout
escala 1/75

Quadro de Mobiliários		
Cód.	Qtd.	Descrição
Armário com chave	2	Armário de ferro fechado com cadeado
Armário Marcenaria 1	2	Armário fechado 1,00 x 0,60m
Armário Marcenaria 2	4	Armário fechado 0,95 x 0,40m
Armário Superior 01	1	Armário fechado 1,80 x 0,30 x 1,50m, 3 portas
Armário Superior 03	1	Armário fechado 1,80 x 0,30 x 1,50m, 3 portas
Balança de chão	1	Mesa auxiliar 0,80 x 0,75m
Balança RN	1	Balança Médica Podiátrica Digital
Banco Gratuito	12	Banqueta gratuita tipo mocho
Bombô	3	Bombô largura aberta 1,82, fechado 0,66, altura 1,77m
Container Grupo A1	1	Container de aço 7703
Container Grupo E	1	Container de aço 7703
Container Organizador	1	Container de aço 7703
Container Recatado	1	Container de aço 7703
Container Vaso	1	Container de aço 7703
Espeelho 1	2	0,90x0,75m(LxA)
Espeelho 2	1	1,80x1,10m(LxA)
Estante de Aço	16	Estante de aço com 6 prateleiras
GV140	1	Armário guarda volume com 20 portas
GV175	1	Armário guarda volume com 20 portas
MB AM01	1	Guarda-roupa com rodízios
MB AM01	6	Armário de documentos com chave
MB CD01	23	Cadeira, modelo executivo para áreas administrativas
MB CD02	34	Pufos
MB CD03	2	Pufos
MB CD04	38	Cadeira
MB CD05	2	Pufos
MB G	2	Mesa de exame clínico ginecológico
MB RE09	6	Cama Hospital Sálvia
MB MS100	7	Mesa de trabalho com dimensões 1,90 x 0,55m e altura de 0,75m
MB MS120	7	Mesa de trabalho 1,20 x 0,60 m com gavetas
MB MS140	3	Mesa de trabalho 1,40 x 0,60 m sem gavetas
MB MS160	1	Mesa de trabalho com dimensões 1,90 x 0,55m e altura de 0,75m. Com gavetas
MB MSC	1	Mesa de cozinha com dimensões 1,80 x 0,90m
MB MSR	1	Mesa de reunião com dimensões 2,20 x 1,00m
MB PCL	4	Pufos de meditação redondos
MB TV42	6	Tv 42"
ordenhona	1	Ordenhona tipo ou móvel para área externa
Plafre	3	Plafre modular plástico 50x50cm
PC	18	Teia para computador
Teclado	18	Teclado e mouse

Quadro de Áreas	
Área (m²)	Área (m²)
Alimentação	6,53
Armazenamento	6,00
Atividade de Medicamentos	10,40
ÁREA DE DESCOMPRESSION DA EQUIPE	26,29
Área Livre	24,06
Área para Atividades ao Ar Livre	26,00
Área Reservada para Manutenção de Veículos	266,04
Área para Atividades ao Ar Livre	24,37
Banheiro Func. Fam.	12,10
Banheiro PCD	5,07
Banheiro Func. Mec.	6,24
Bomb. vácuo	6,34
Central de Gases	2,27
Circulação 01	10,48
Circulação 02	48,93
Circulação 03	60,12
Circulação 04	18,57
Compartimento	6,41
Consultório Odontológico (Ginecológico)	11,79
Consultório Odontológico (Ginecológico) Anestesiol	10,47
Consultório e Multi	9,42
Consultório e Multi / Sala Lila	10,73
Consultório Indiferenciado	28,41
Consultório Odontológico	43,83
Consultório Odontológico Anestesiol	11,44
Copa	9,82
DAL	3,00
DAL	2,15
Educação em Saúde Bucal / Escovodromo	7,01
Estacionamento e desembarque de ambulância	21,98
Equip. Lúdio	6,37
Equip.	49,02
Farmácia - Armazenamento	14,77
Farmácia - Dispensação Externa	5,43
Farmácia - Dispensação Interna	1,84
Guarda-cadeiras e mesa	3,05
Hall	10,50
Paramentação	3,00
Pré-ala de cob. de bombas	3,70
Recepção	16,51
Residência Comum (Grupo D)	3,70
Residência Comum (Grupo A e E)	3,20
Sala de Alimentação Individualizada/Acolhimento	10,91
Sala de Consulta	9,48
Sala de Gestão	12,00
Sala de Integração das Equipes	25,19
Sala de Manutenção, Reabilitação e Costa de Exames	17,83
Sala de Práticas Coletivas	30,19
Sala de Prevenção, Orientação (Lúdio) e Distribuição	9,35
Sala de Recepção e Limpeza (Lúdio)	7,02
Sala de Vacinação	10,00
Sala PCD Costa	3,20
Sala PCD Costa, Df. 2	3,20
Sala de Família	5,00
Sala de Família	6,78
Sala de Família	4,74
Sala de Família	6,72

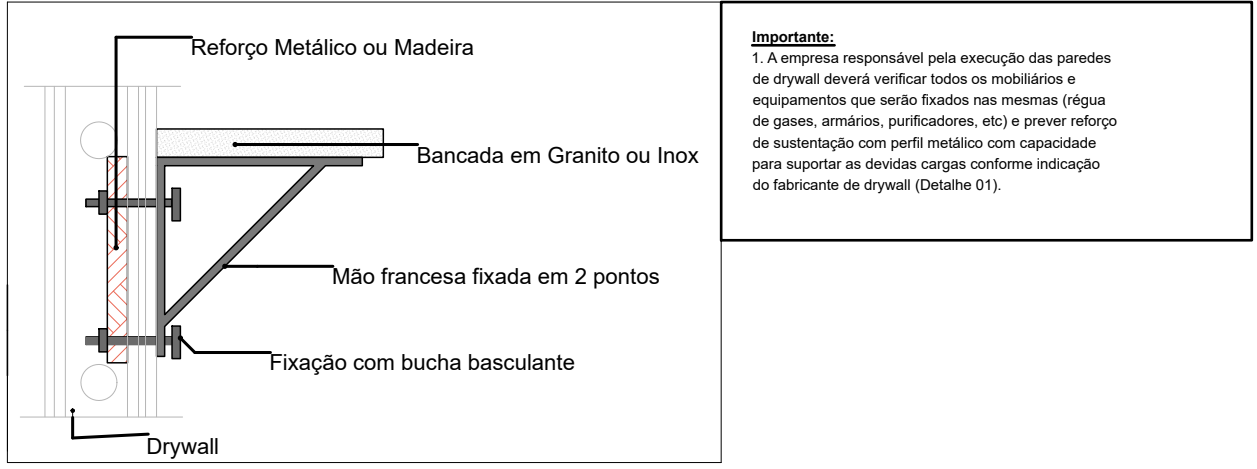

DETALHE 01: REFORÇO EM DRYWALL
Escala 1:20

Quadro de Rodapé	
Item	Comprimento (m)
Rodapé interno mesa com 10cm de altura, em granito	501,13

REVISÃO

DATA



PREFEITURA MUNICIPAL DE CANOAS
SECRETARIA DE PROJETOS E CAPTAÇÃO DE RECURSOS
ESCRITÓRIO DE PROJETOS
GABINETE DO PREFEITO

MINISTÉRIO DA SAÚDE
SECRETARIA DE ATENÇÃO PRIMÁRIA À SAÚDE
PROJETO PADRÃO
UNIDADE BÁSICA DE SAÚDE - PORTE 3

UBS MATHIAS VELHO
Endereço: Avenida Rio Grande do Sul, nº3440 - Mathias Velho - Canoas
PROJETO BÁSICO DE ARQUITETURA
ADAPTAÇÃO DO PROJETO PADRÃO
LAYOUT

PROPRIETÁRIO

MUNICÍPIO DE CANOAS
CNPJ: 06.577.113/0001-06

RESPONSÁVEL TÉCNICO

ARQUITETO MARCOS LEITE ALMEIDA
CAU 4.083.331 - MATRÍCULA: 13905

ESCALA

INDICAÇÃO

DESENHO

MARCOS LEITE ALMEIDA

DATA

NOVEMBRO 2025

FRANCA

2/3



Quadro de luças, metais e equipamentos		
Cod.	Qnt.	Descrição
BAA0	7	Barras de apoio, rede, fixa, em aço inox, 14x50mm, com diâmetro de empunhaadura de 30mm.
BA70	6	Barras de apoio, rede, fixa, em aço inox, 17x70mm, com diâmetro de empunhaadura de 30mm. Deverão ser instaladas nos banheiros PCD como suporte para o uso das cadeiras.
BAA0	12	Barras de apoio, rede, fixa, em aço inox, 14x50mm, com diâmetro de empunhaadura de 30mm. Deverão ser instaladas nos banheiros PCD como suporte para o uso das cadeiras.
BAK70	1	Barras de apoio, rede, articulável, em aço inox, 17x70mm, com diâmetro de empunhaadura de 30mm.
BC01	1	Barco articulado nos banheiros adaptados, com estrutura em aço inox, assento em polipropileno no cor banco, fixado na parede com sistema de travamento na vertical, dimensionado 120x45cm, com estrutura em aço inox 100kg.
BE01	7	Bubô de emergência, item de acessibilidade para banheiros.
CB01	10	Cruba de embudo redonda em louça, cor branco, dimensão de 50x50 cm equivalente. Includo válvula de metal cromado e sifão flexível em PVC.
CB02	10	Cruba retangular, em aço inox, dimensão de 60x40cm ou equivalente. Includo válvula de metal cromado e sifão flexível em PVC.
CB03	6	Cruba de embudo oval em louça, cor branco, dimensão de 40 x 30cm ou equivalente. Includo válvula de metal cromado e sifão flexível em PVC.
CH01	4	Chuveiro Elétrico - 220V
DC01	6	Cabeça Higieniza com registro.
DW01	1	Divisória de banheiro para mirror
EXP	1	Plia de despesa/Expreço banheiro, em aço inox, cor válvula de acabamento tipo hidra ou similar
LV01	20	Lavatório com cubra superiora em louça, cor branco, com instalação com cubra superiora. Includo válvula de metal cromado e sifão flexível em PVC.
LV02	3	Lavatório de canto com cubra superiora em louça, cor branco, com acabamento em cubra superiora. Includo válvula de metal cromado e sifão flexível em PVC.
MA090	2	Módulo em louça no cor branco
RS01	27	Rele sanitário, dimensões 15 x 15cm com tampa esmaltada.
T.M.01	10	Torneira de cotovelo para bancada com acabamento e acessórios de fixação e instalação cromados
T.M.02	3	Torneira de mesa, acessórios de proteção, acabamento e acessórios para fixação e instalação cromados
TPD.02	3	Torneira de pressão, alavanca longa, acabamento polido cromado, para tanque com acabamento e acessórios para fixação e instalação cromados
TPD.03	5	Torneira para Jardim Bicil Bacia com adaptador para mangueira
T.Q.	2	Tanque em louça no cor branco
VSD01	11	Bacia sanitária (vase) de descarga acoplada, no cor branco, inclusive assento no cor branco, conjunto conjunto de fixação, anel de vedação e engate plástico
VSD02	1	Bacia sanitária (vase) de descarga acoplada, no cor branco, inclusive assento no cor branco, conjunto conjunto de fixação, anel de vedação e engate plástico


Quadro de Áreas de Perdas			
Legenda	Descrição	Espessura (m)	Área (m²)
	Olivina em alvenaria	0,03	4,95
	Parede alvenaria 15cm	0,15	5,63
	Parede alvenaria 20cm	0,20	771,35
	Parede alvenaria 20cm (muro externo)	0,20	333,02
	Paredes em alvenaria 1H+40cm	0,13	0,65
	Paredes em Drywall com 18 de vidro	0,10	296,65
	Paredes em Drywall RJ	0,10	211,45
	Paredes em Drywall RJ com 18 de vidro	0,10	104,04
	Paredes em Granito na cor cinza	0,02	26,14

NOTAS

NOTAS

1. Medidas de Coitas Acabadas
2. Todas as medidas do projeto devem ser aferidas in loco para a execução da obra.
3. Para maiores detalhes e informações sobre pontos de gases verificar projeto da obra.
4. Todos os materiais de acabamento especificados no projeto se referem a superfícies podendo ser substituídos por itens similares, desde que preservado o atendimento às técnicas.
5. Todas as substâncias dispersam o contato com mãos para o fechamento.
6. Todos os raios serão escoteáveis, com fecho hidráulico. Nas áreas de atendimento a todos os veículos.
7. Todos os trilhos da portas de corte superiores. Não sendo permitido trilha no chão.
8. Todos os ambientes que não possuem ventilação natural deverá contemplar sistema exaustão e renovação de ar artificial previstos no projeto de climatização desenvolvido.

especificações da cobertura e numeração do lote		26/05/2026
REVISÃO		DATA

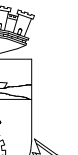

PREFEITURA MUNICIPAL DE CANOAS

SECRETARIA DE PROJETOS E CAPTAÇÃO DE RECURSOS

ESCRITÓRIO DE PROJETOS

GABINETE DO PREFEITO

MINISTÉRIO DA SAÚDE

SECRETARIA DE ATENÇÃO PRIMÁRIA À SAÚDE

PROJETO PADRÃO

UNIDADE BÁSICA DE SAÚDE - PORTE 3

UBS BATHIAS VELHO Endereço: Avenida Rio Grande do Sul, nº1943 - Bathias Velho - Canoas PROJETO BÁSICO DE ARQUITETURA ADAPTAÇÃO DO PROJETO PADRÃO PLANTA TÉCNICA		ESCALA: NÚCLEO
		DESENHO: MARCOS LEITE ALMEIDA
PROPRIETÁRIO MUNICÍPIO DE CANOAS CNPJ: 06.307.114/0001-91	DATA: NOVEMBRO 2025	
RESPONSÁVEL TÉCNICO ARQUITETO MARCOS LEITE ALMEIDA CRA 000056-1/0001-04 - 12020	PRANCHAS: 3/3	