



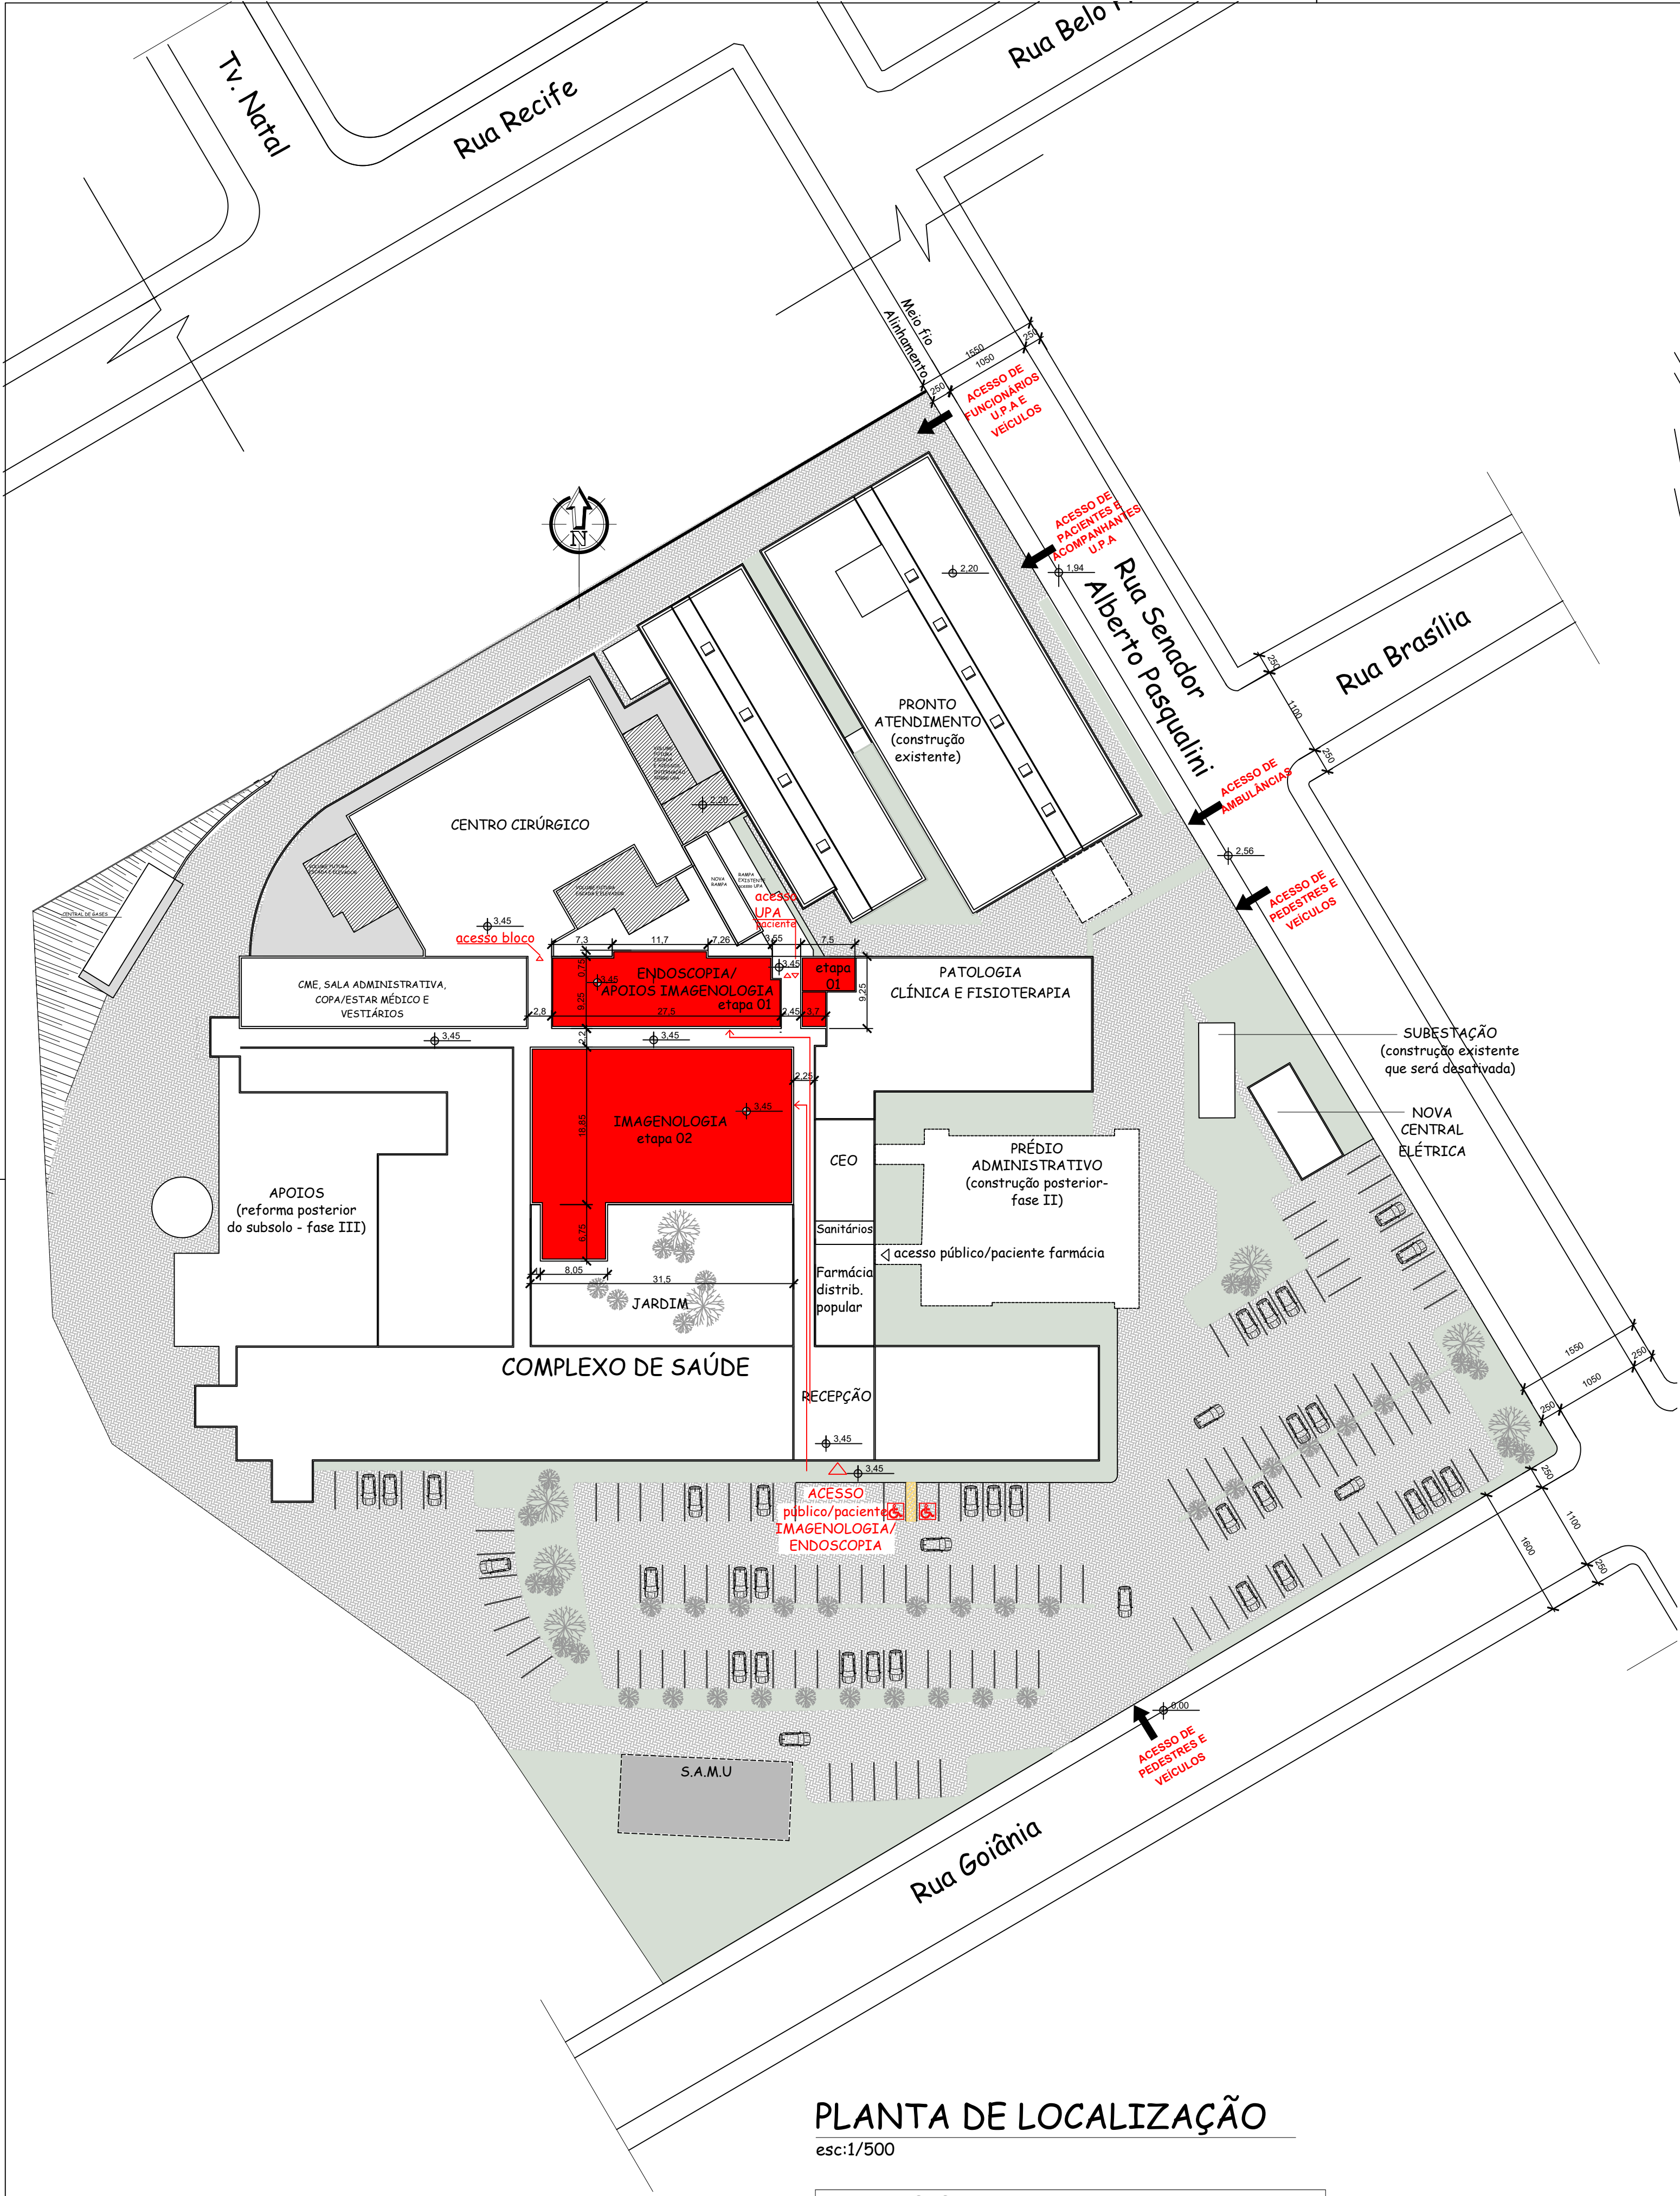


PLANTA DE LOCALIZAÇÃO
esc:1/500


DADOS DO TERRENO	
Matrícula nº: 7.067, 7.068 e 7.069	
Proprietário: MUNICÍPIO DE BENTO GONÇALVES	
Endereço: RUA GOIÂNIA, 590 BAIRRO BOTAFOGO	
Área do terreno:	22.260,00m²

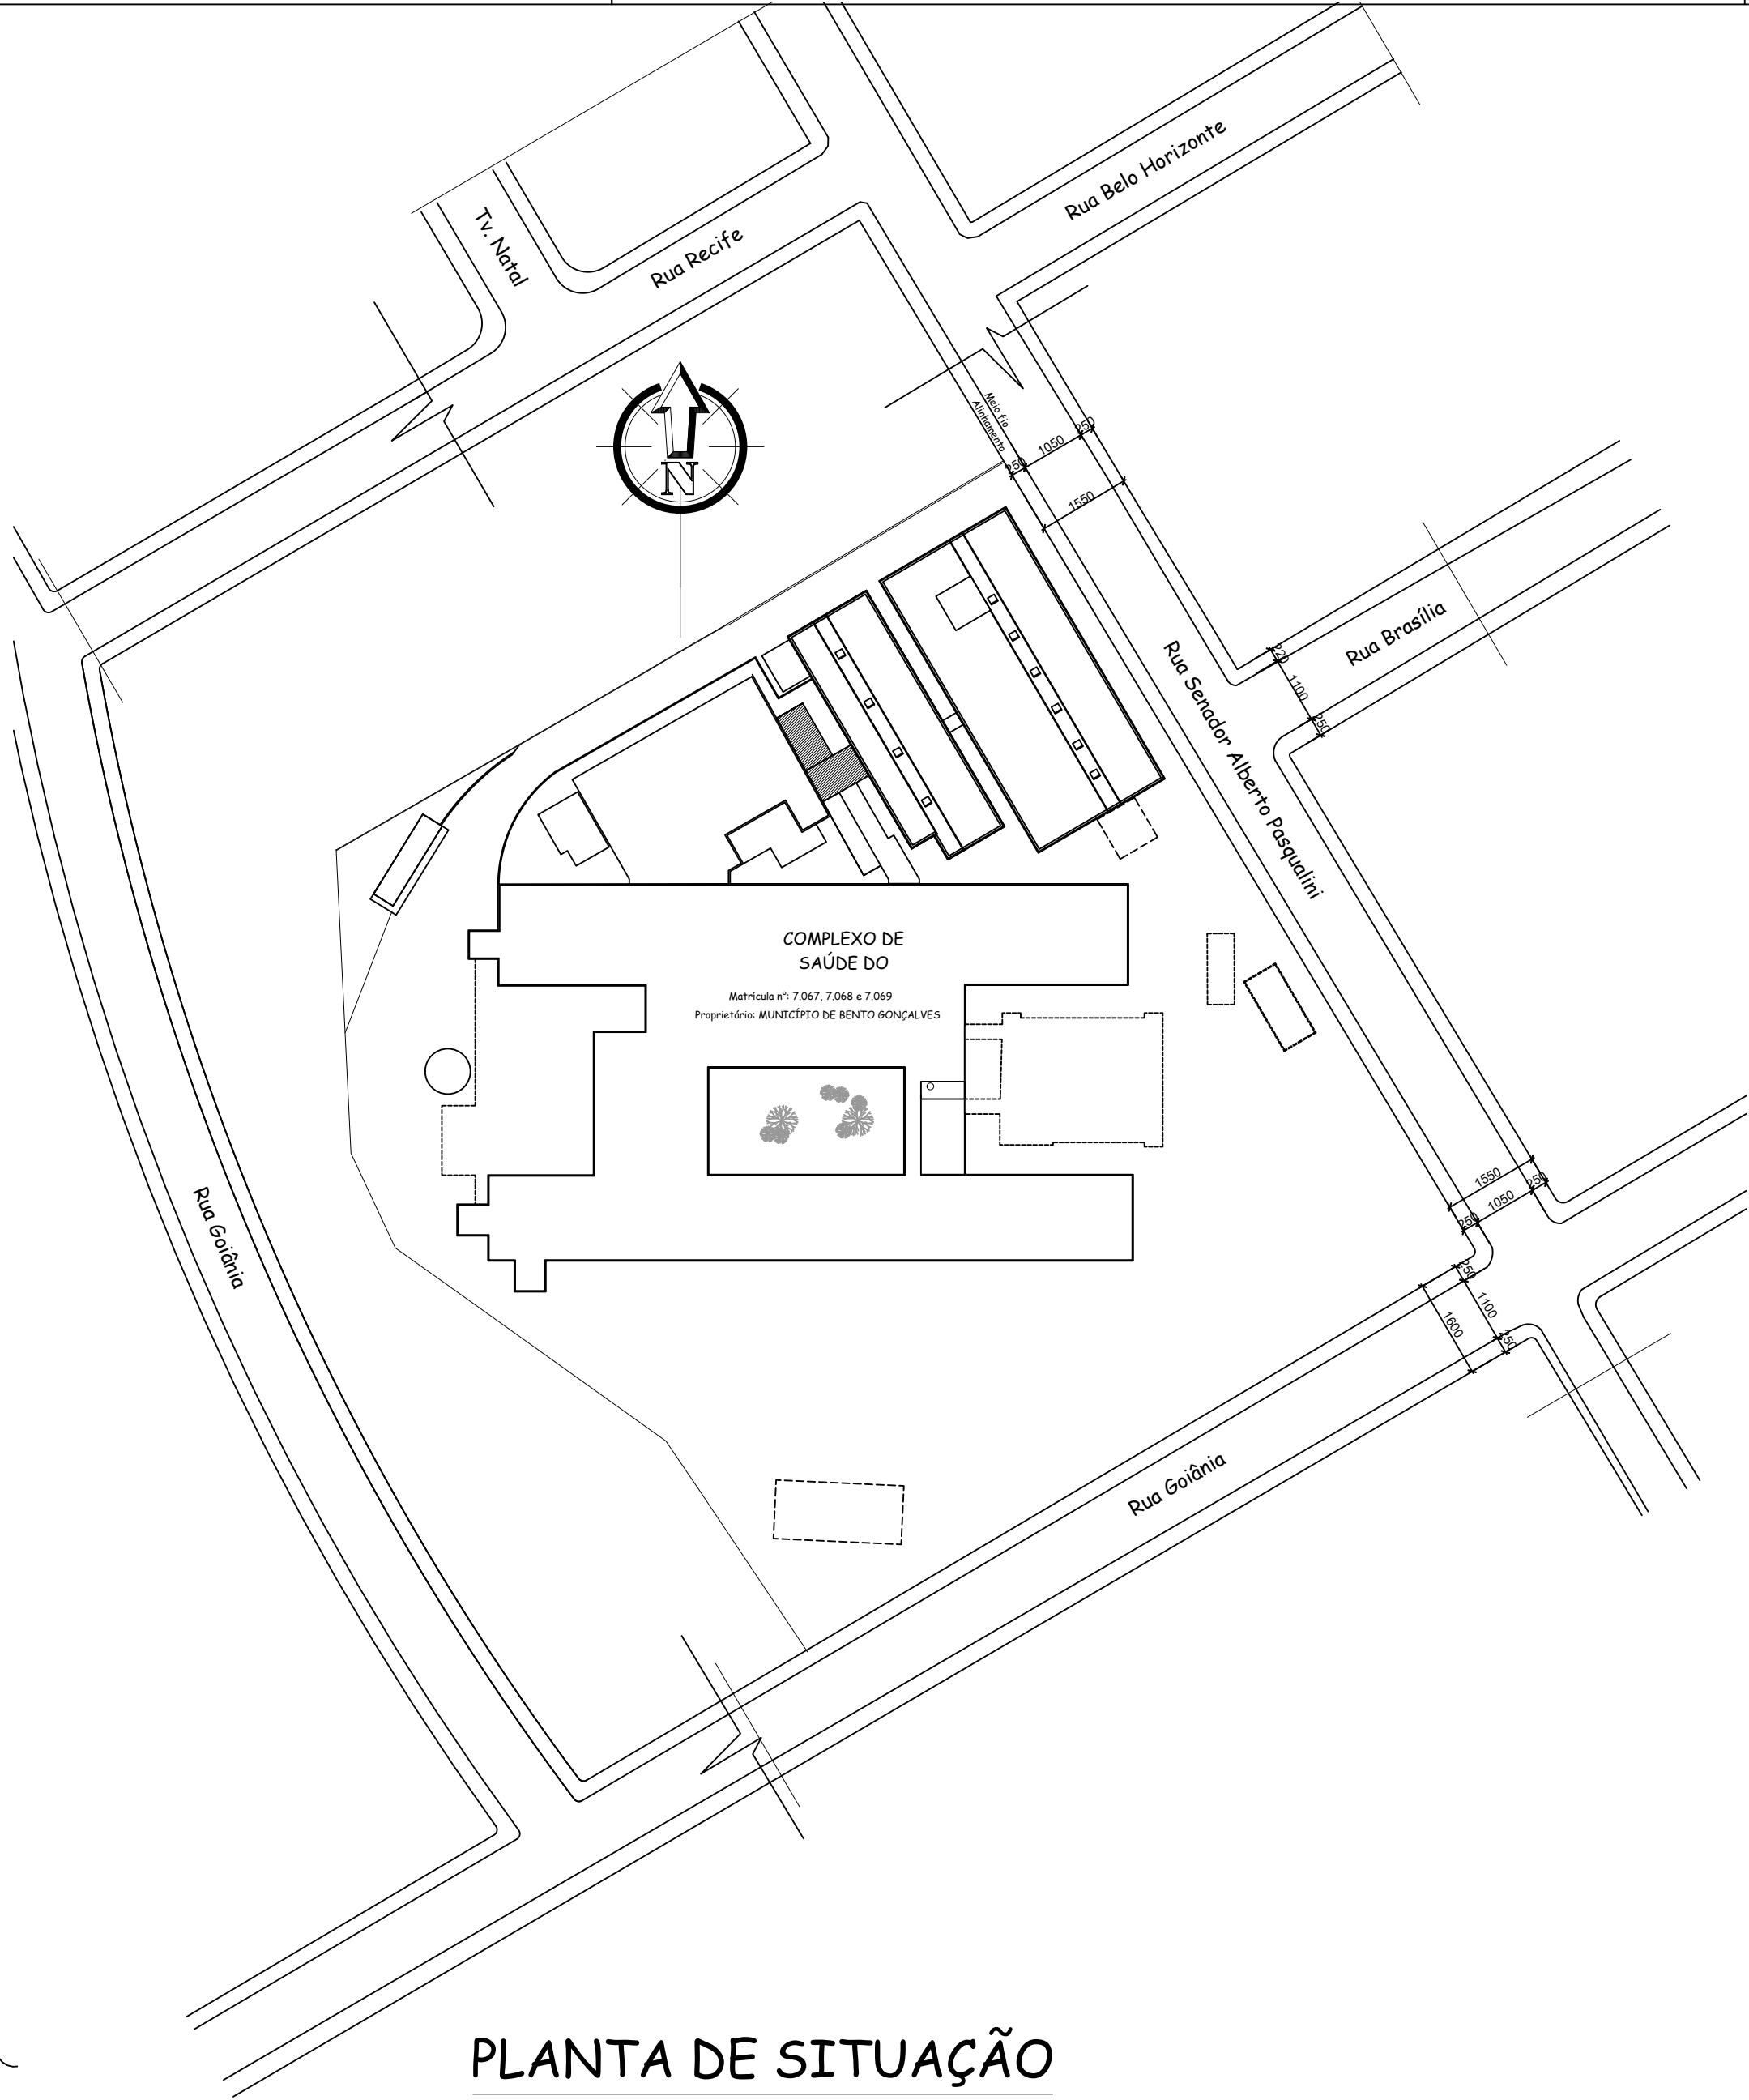

PLANTA DE SITUAÇÃO
esc:1/1000

 PREFEITURA MUNICIPAL DE BENTO GONÇALVES administração 2025/2028			
obra: PROJETO ARQUITETÔNICO – UNIDADE ENDOSCOPIA E APOIOS IMAGENOLOGIA– etapa01		data: 01/10/2025	
endereço: Rua Goiânia,590 esquina rua Senador Alberto Pasqualini		escala: indicada	
assunto: PLANTA DE SITUAÇÃO/LOCALIZAÇÃO		área: 336 m²	
responsáveis projeto :  LISIANE POLETTTO Data: 01/10/2025 11:02:06-0300 Verifique em http://validar.ni.gov.br Arquiteta e Urbanista. Lisiane Poletto CAU A35583–6		prancha: 01	
responsável execução:		desenho:	

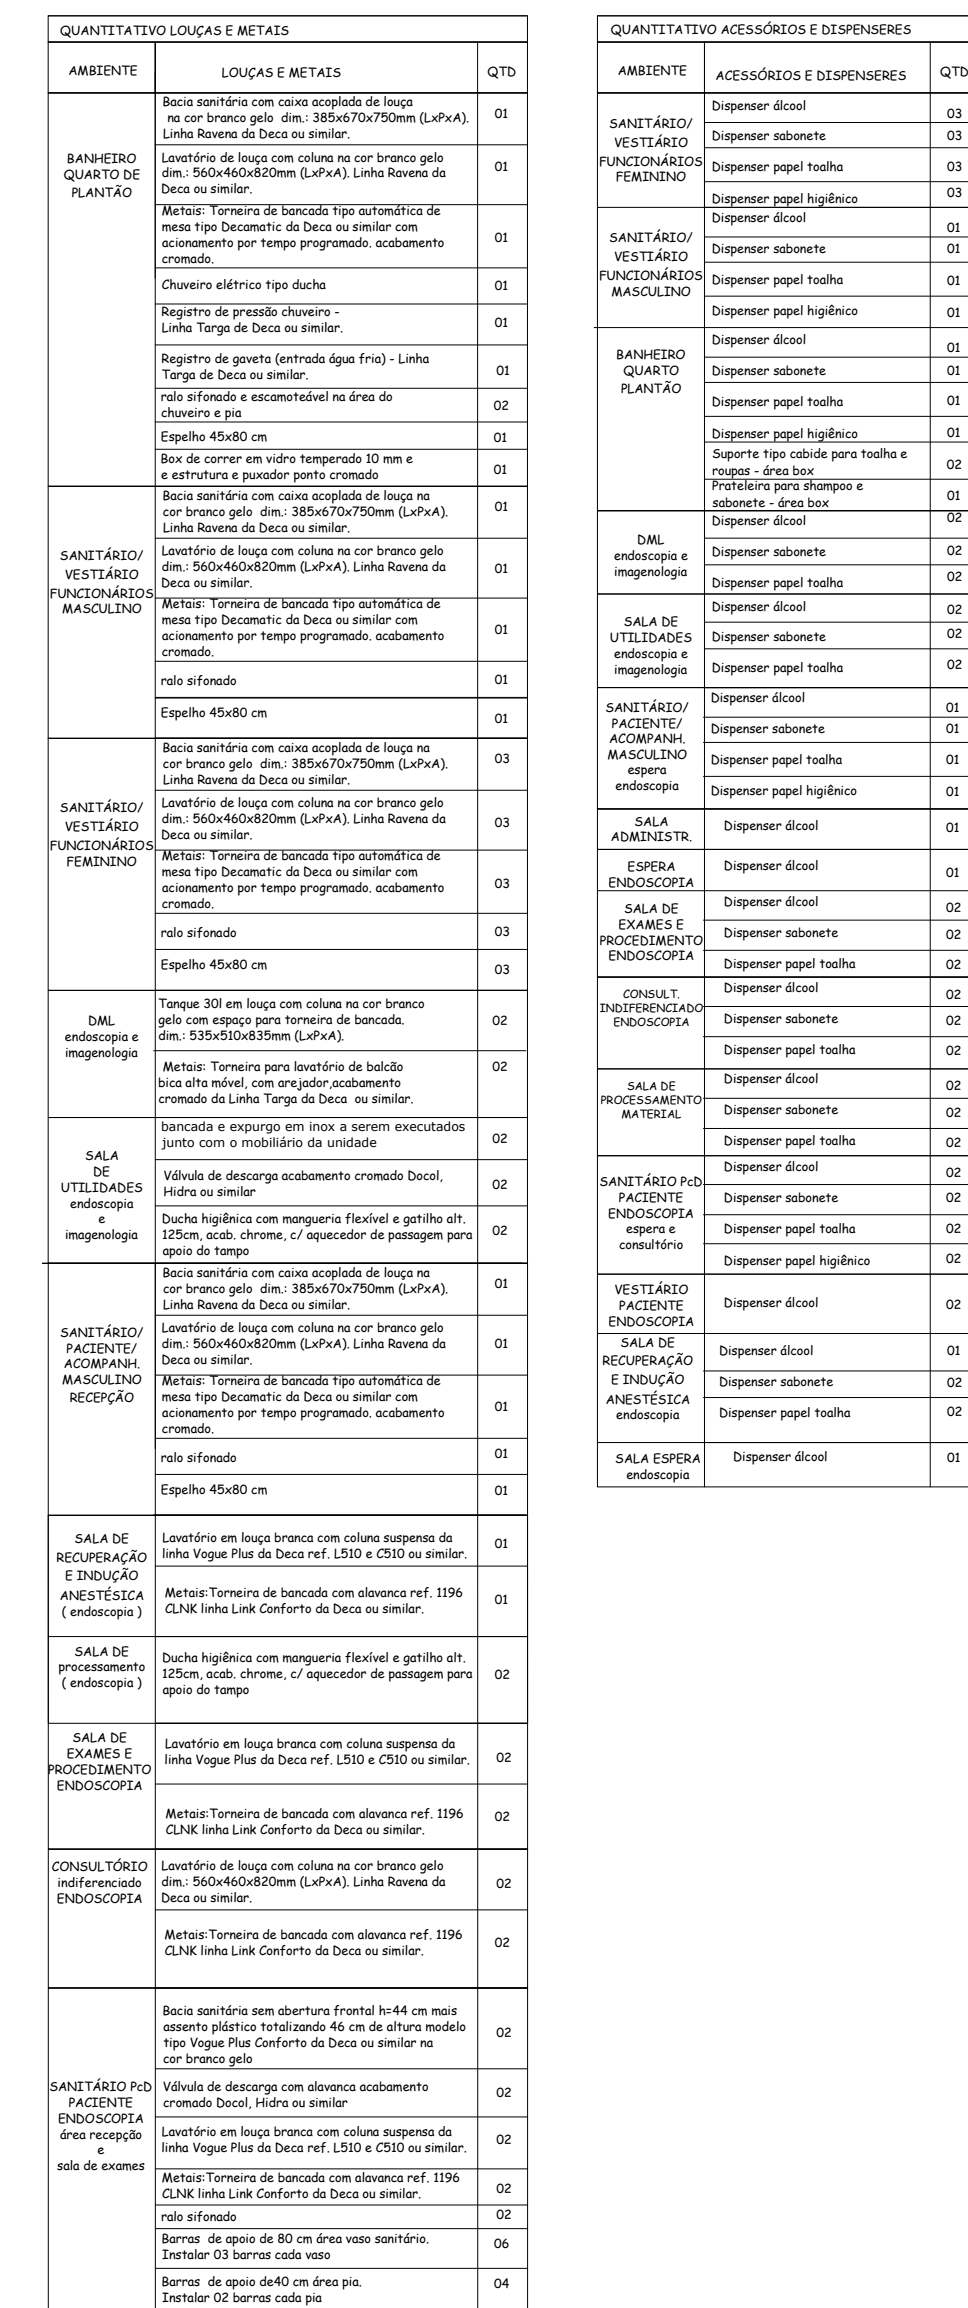

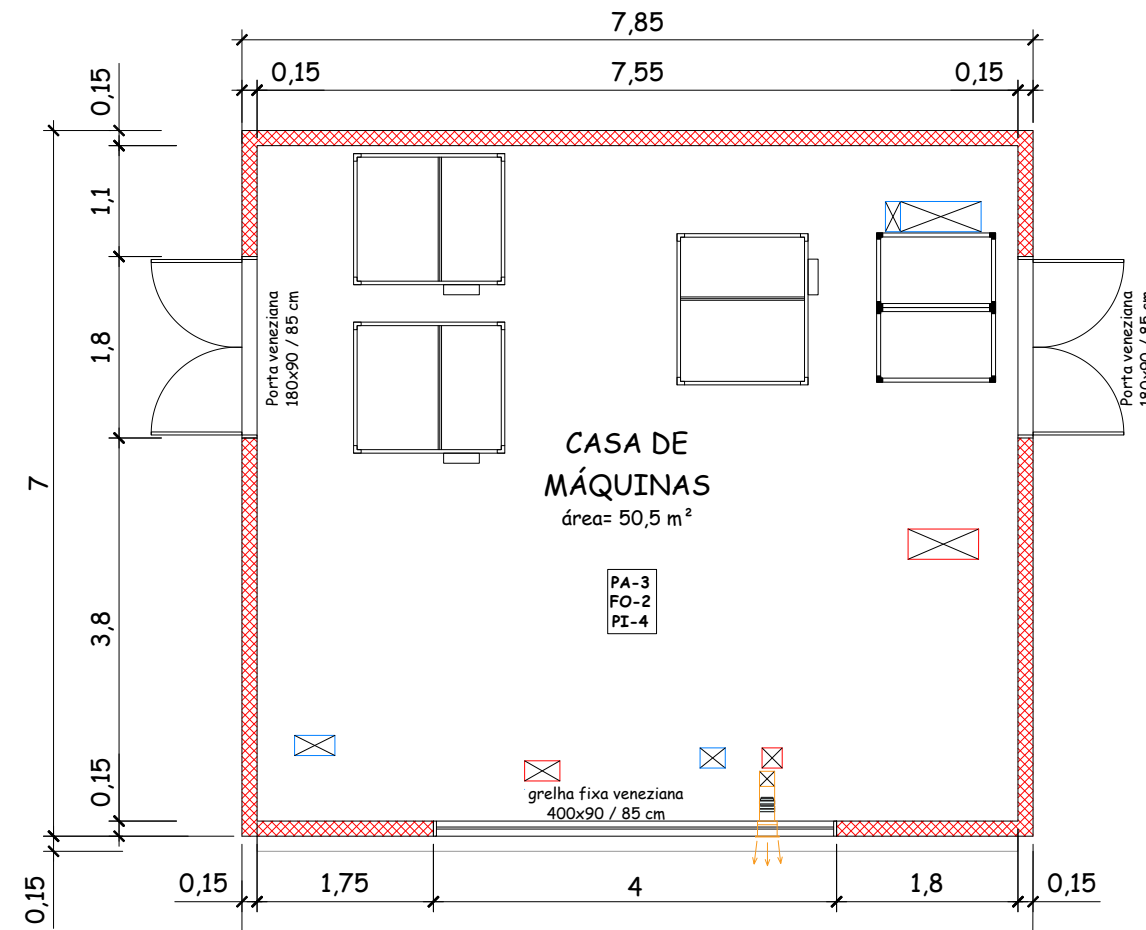

CIRCULAÇÃO
CONCECTADA
COM A UPA
acesso paciente




PLANTA COBERTURA - casa de máquinas
esc: 1/ 75



PREFEITURA MUNICIPAL DE BENTO GONÇALVES

administração 2025/2028

obra:	PROJETO ARQUITETÔNICO – UNIDADE ENDOSCOPIA /APOIOS IMAGENOLOGIA	data:	01/10/2025
endereço:	Rua Goiânia,590 esquina rua Senador Alberto Pasqualini	escala:	1/75
assunto:	planta de cobertura/casa de máquinas	área:	336 M²
responsáveis projeto :	gov.br Documento assinado digitalmente LISIANE POLETTO Data: 03/10/2025 11:02:06-0300 Verifique em https://validar.it.gov.br Arquiteta e Urbanista. Lisiane Poletto CAU A35583–6	prancha:	03
responsável execução:		desenho:	

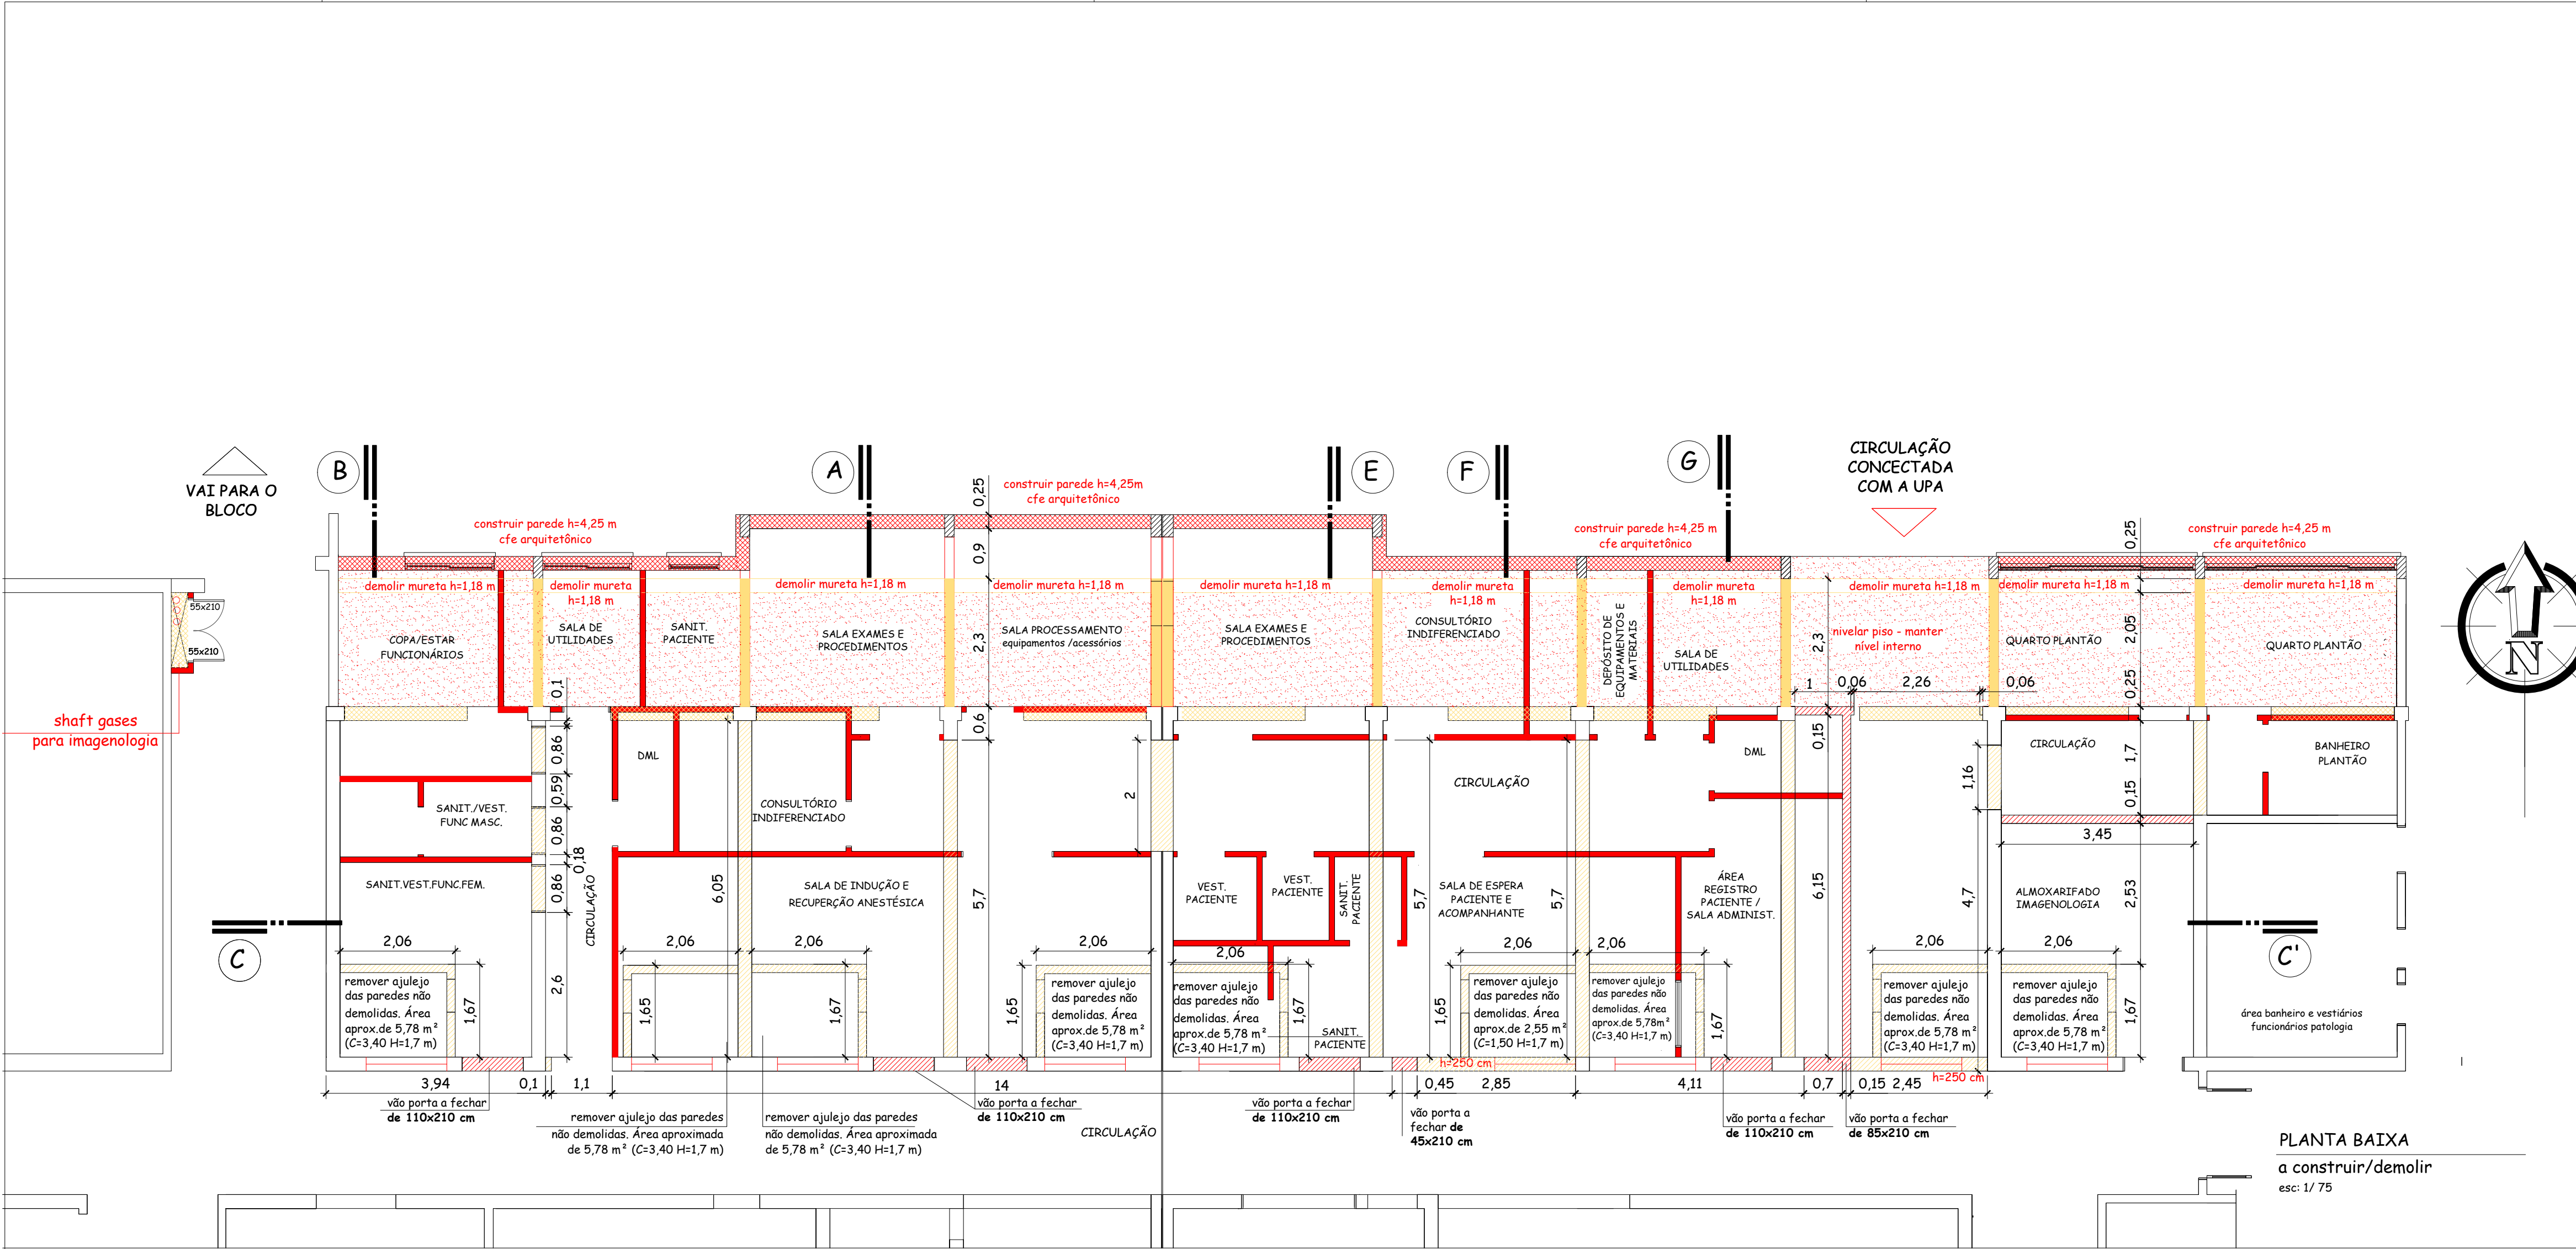

PLANTA BAIXA
a construir/demolir
esc: 1/ 75





QUANTITATIVOS - ETAPA 01

- demolir mureta sacadas: 41,6 m²
C= 355 cm h= 118cm (5 unidades)
C= 350 cm h= 118 cm (5 unidades)
 - E=25 cm parede externa a construir cfe projeto arquitetônico: 135 m²
E=15 cm (volume casa de máquinas) = 59 m²
 - parede sacadas em alvenaria a demolir
C=230 cm H= 260 cm (10 unidades) +
platibanda para casa de máquinas (7,85x1,7)
A= 59,8 m² + 13,35 m² = 73,15 m²
 - parede área sacadas a construir ÁREA TOTAL =70,21 m²
C=230 cm H=340 cm E=17 cm (5 unidades)
C= 305 cm H=340 cm E=17 cm (3 unidades)
 - demolir peitoril janela C=220 cm h= 100 cm
e remover esquadrias existentes de madeira
A=2,2 x1 = 2,2 m² x 10= 21 m² (considerado vão conexão com UPA)
 - DEMOLIR PISO PARA SHAFT = 0,41 M²
 - nivelar piso sacada. Manter nível interno
Diferença de nível de 20 cm
A= 100 m² x 0,2 m= 20 m³
 - parede de a construir. Fechar vão
janelas altas dentro dos banheiros
de 145x25/310 cm -9 unidades = 3,26 m²
 - parede alvenaria a demolir e=25 cm
Área total = 121 m²
 - parede alvenaria a construir
E=15 cm - Área total - 32 m²
 - parede de gesso a construir
- Remoção de piso parquet existente = 139,5 m²
Remoção piso cerâmico sanitários existentes = 26,5 m²
Remoção pastilhas fachada = 86,5 m²
Quantitativo para novas pastilhas na fachada = 50,5 m² (sem quebra de 10%)
Remoção telhado para casa de máquinas = 28 m²






PREFEITURA MUNICIPAL DE BENTO GONÇALVES
administração 2025/2028

obra:	PROJETO ARQUITETÔNICO – UNIDADE ENDOSCOPIA /APOIOS IMAGENOLOGIA	data:	
endereço:	Rua Goiânia,590 esquina rua Senador Alberto Pasqualini	escala:	01/10/2025
assunto:	planta baixa a construir/demolir	área:	336 M ²
responsáveis projeto :	Arquiteta e Urbanista. Lisiane Poletto CAU A35583–6	prancha:	04
responsável execução:		desenho:	

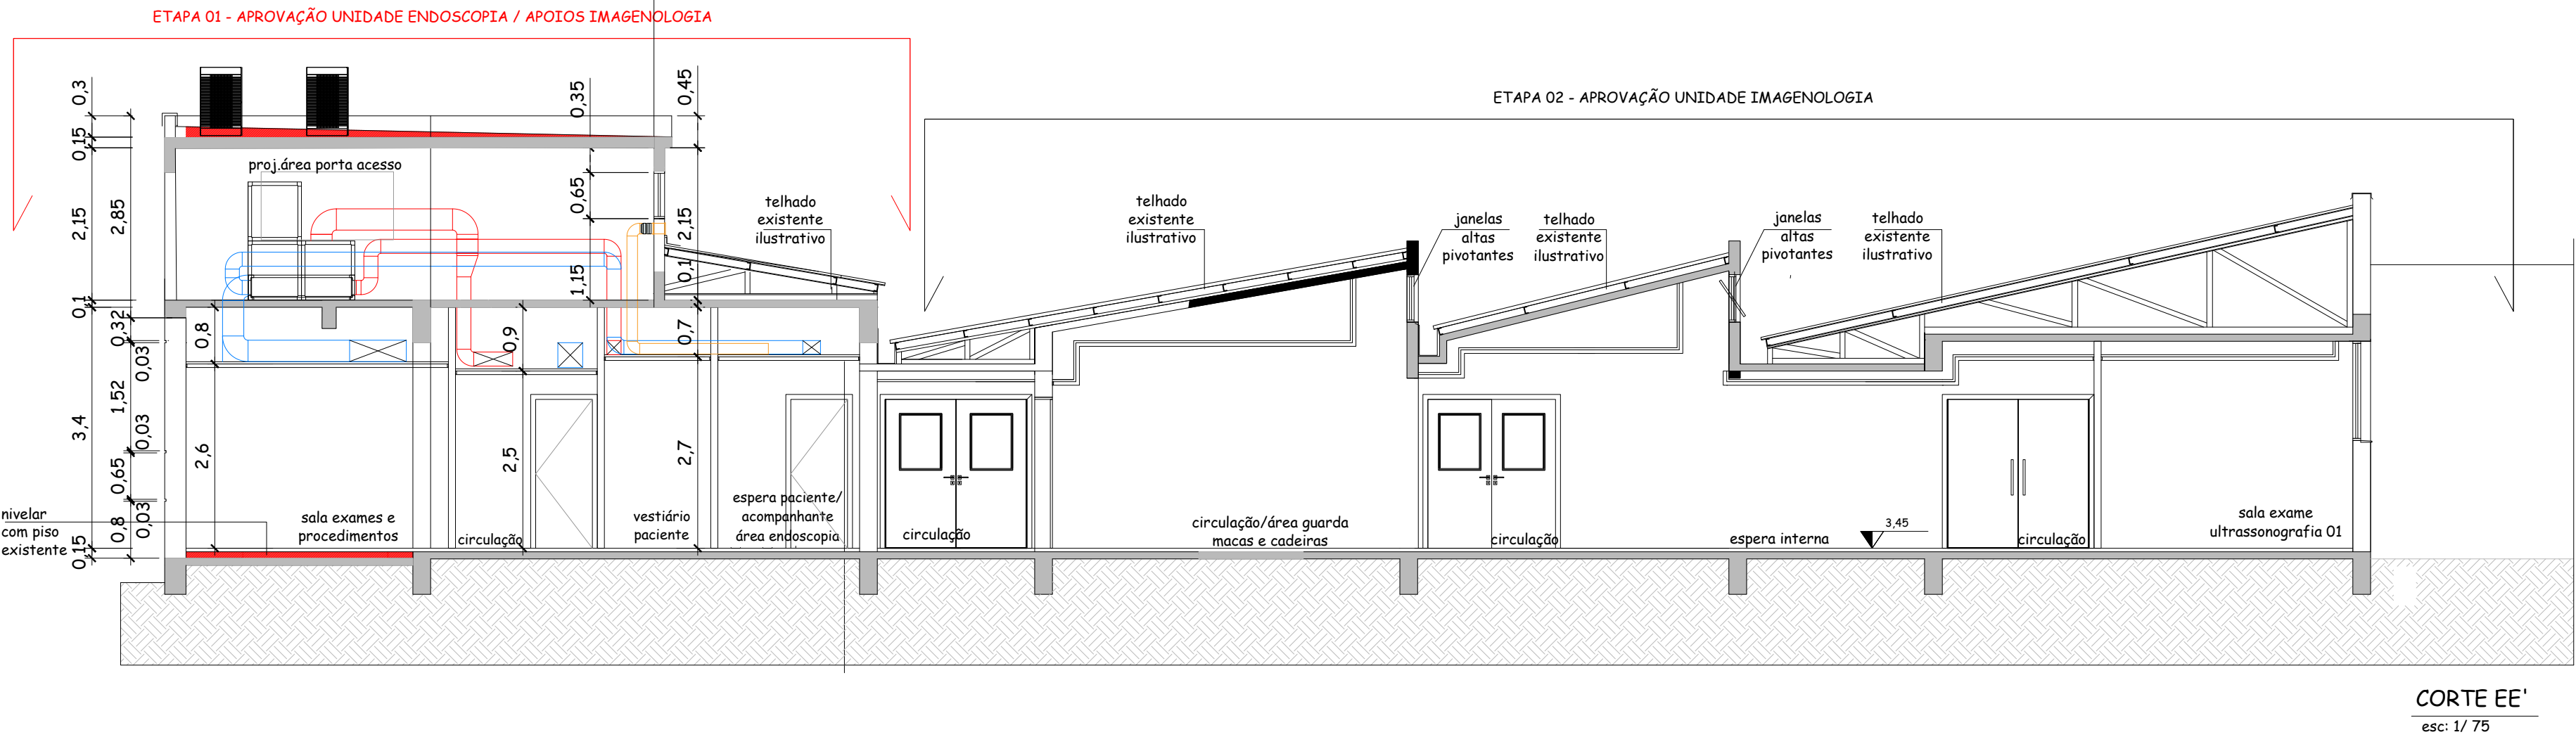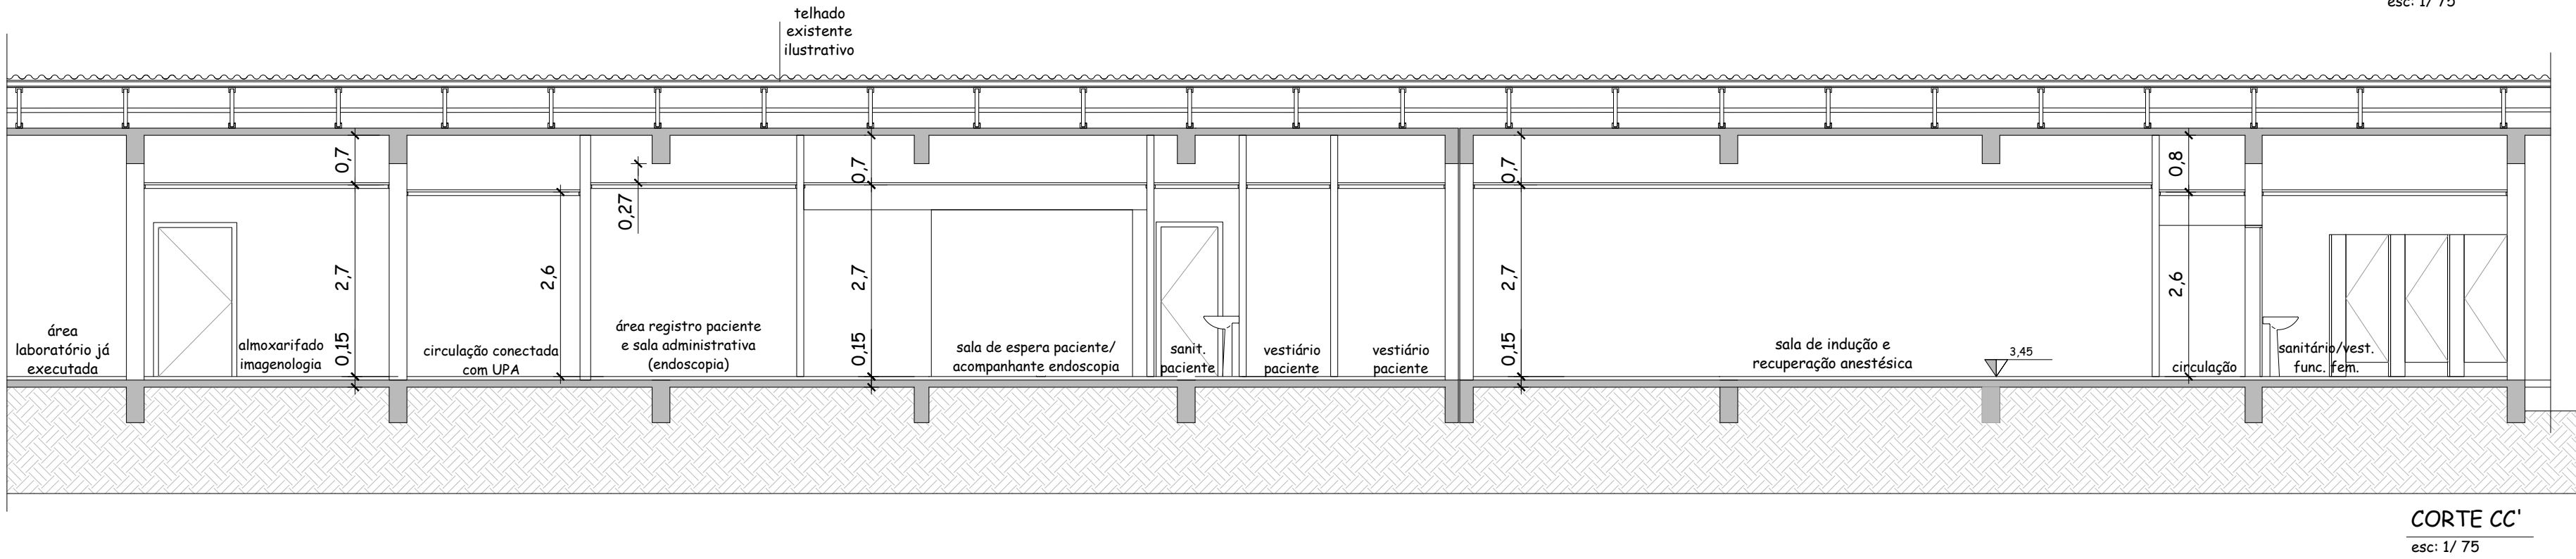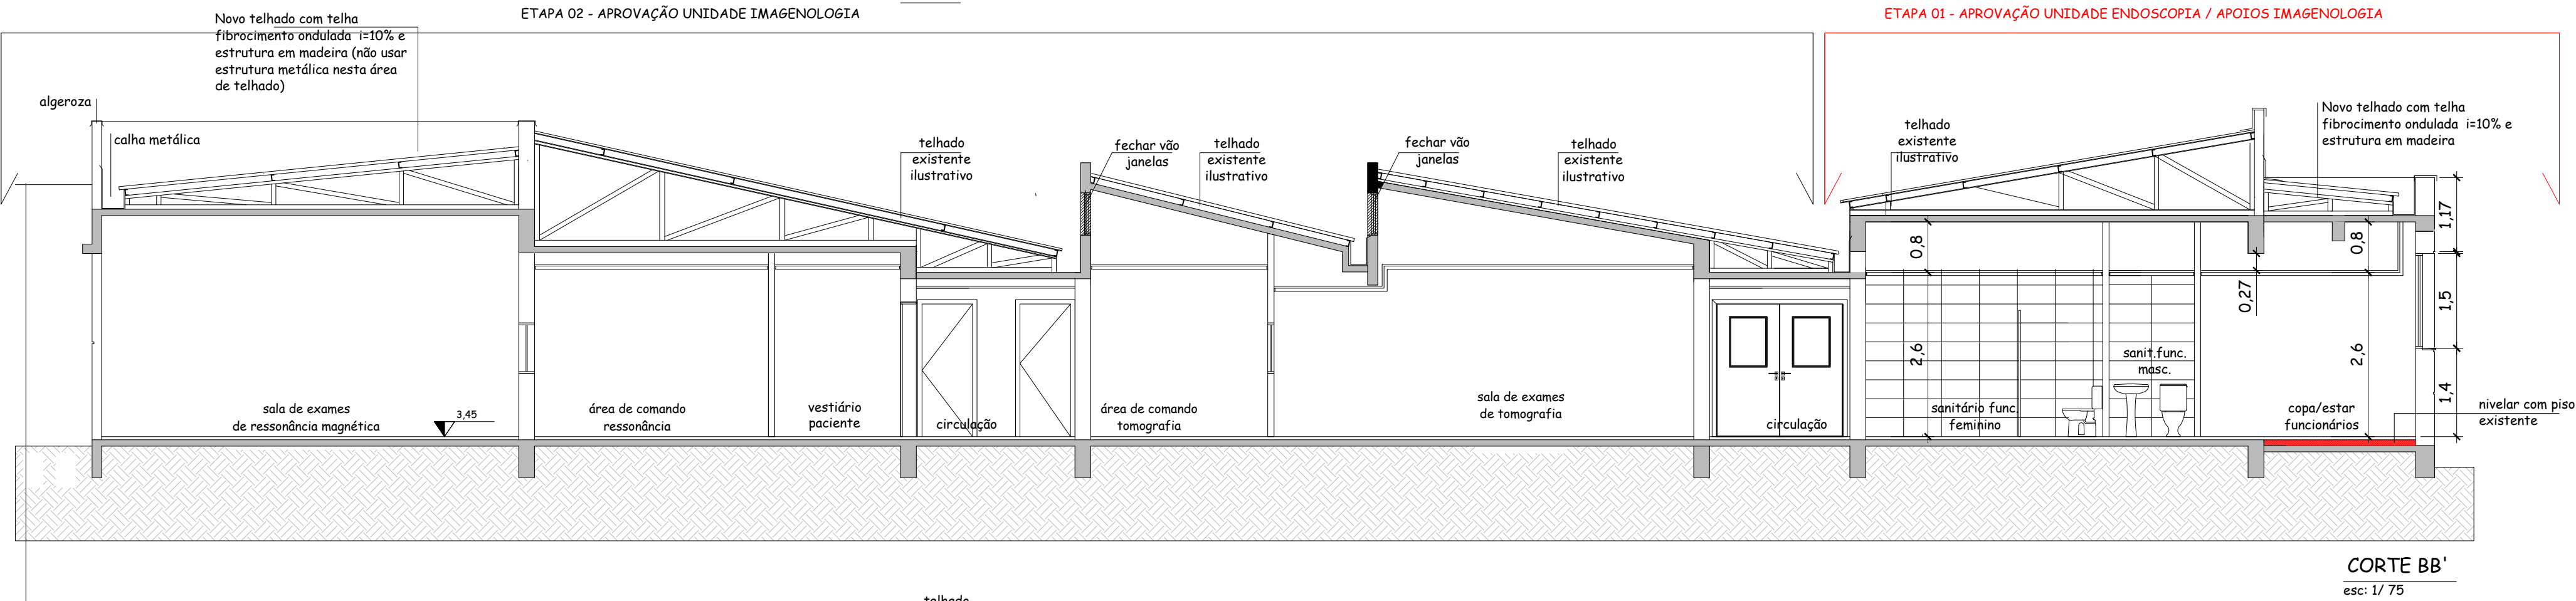
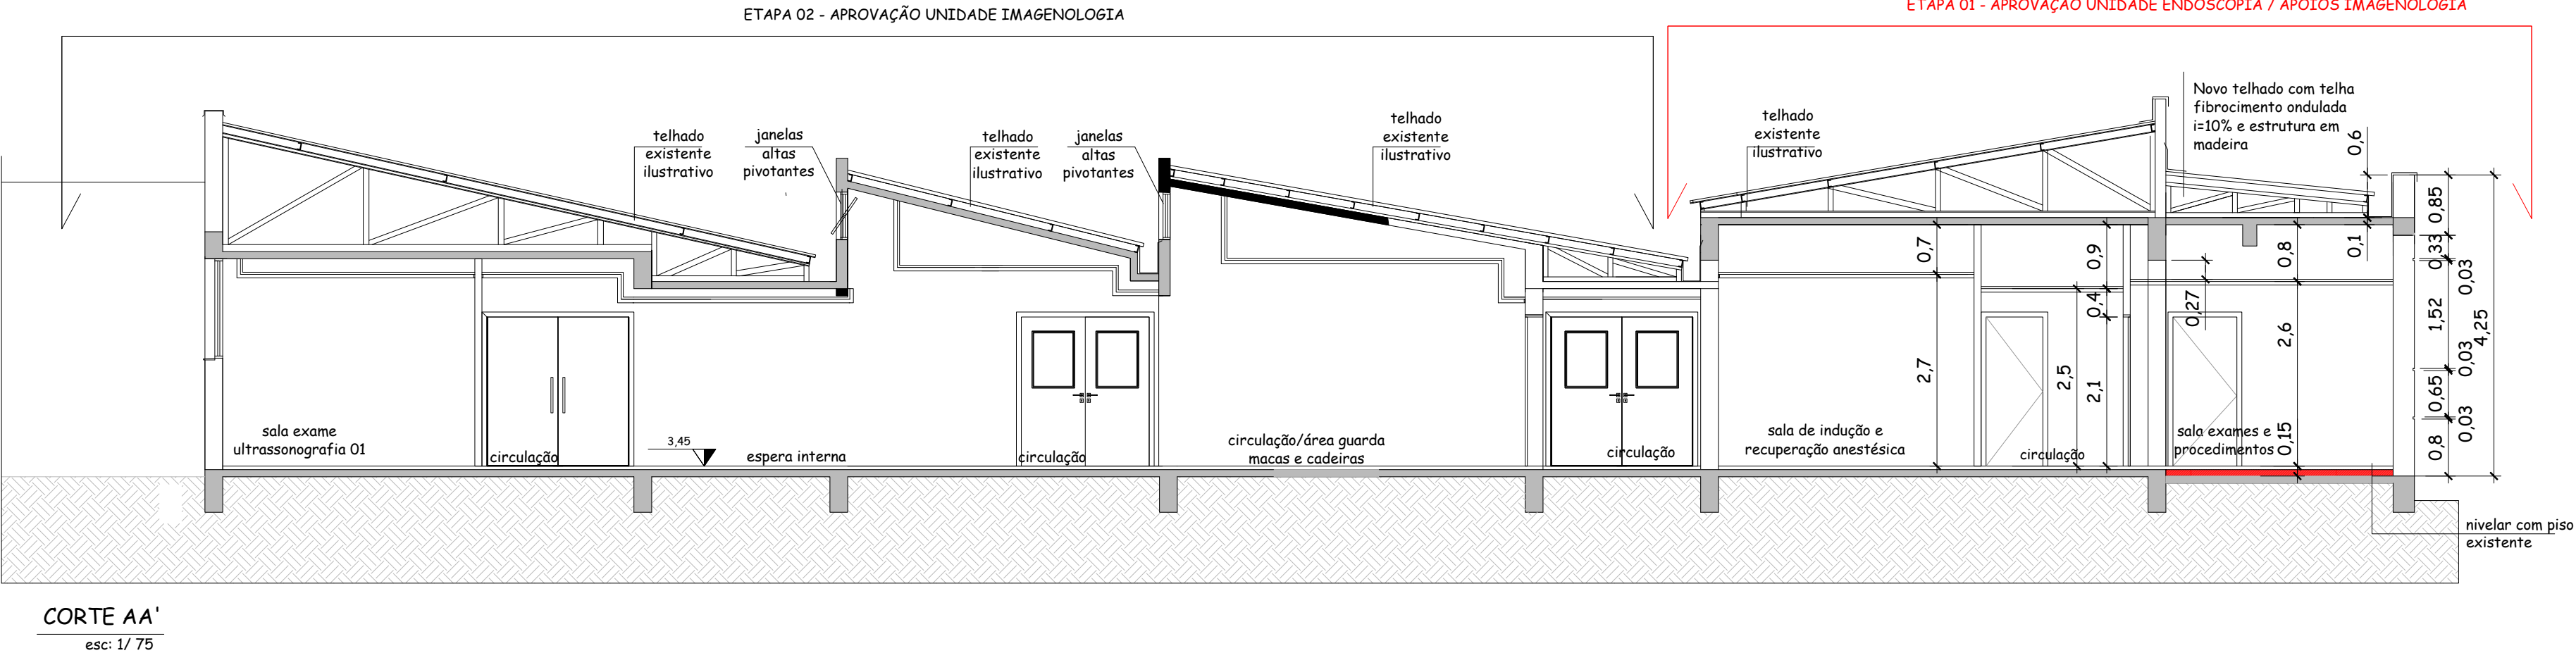


PREFEITURA MUNICIPAL DE BENTO GONÇALVES
administração 2025/2028

obra:	PROJETO ARQUITETÔNICO – UNIDADE ENDOSCOPIA /APOIOS IMAGENOLOGIA	data:	01/10/2025
endereço:	Rua Goiânia,590 esquina rua Senador Alberto Pasqualini	escala:	1/75
assunto:	Cortes AA, BB',CC', EE'	área:	336 M²
responsáveis projeto :	Lisiane Poletto Arquiteta e Urbanista. Lisiane Poletto CAU A35583-6	prancha:	05
responsável execução:		desenho:	

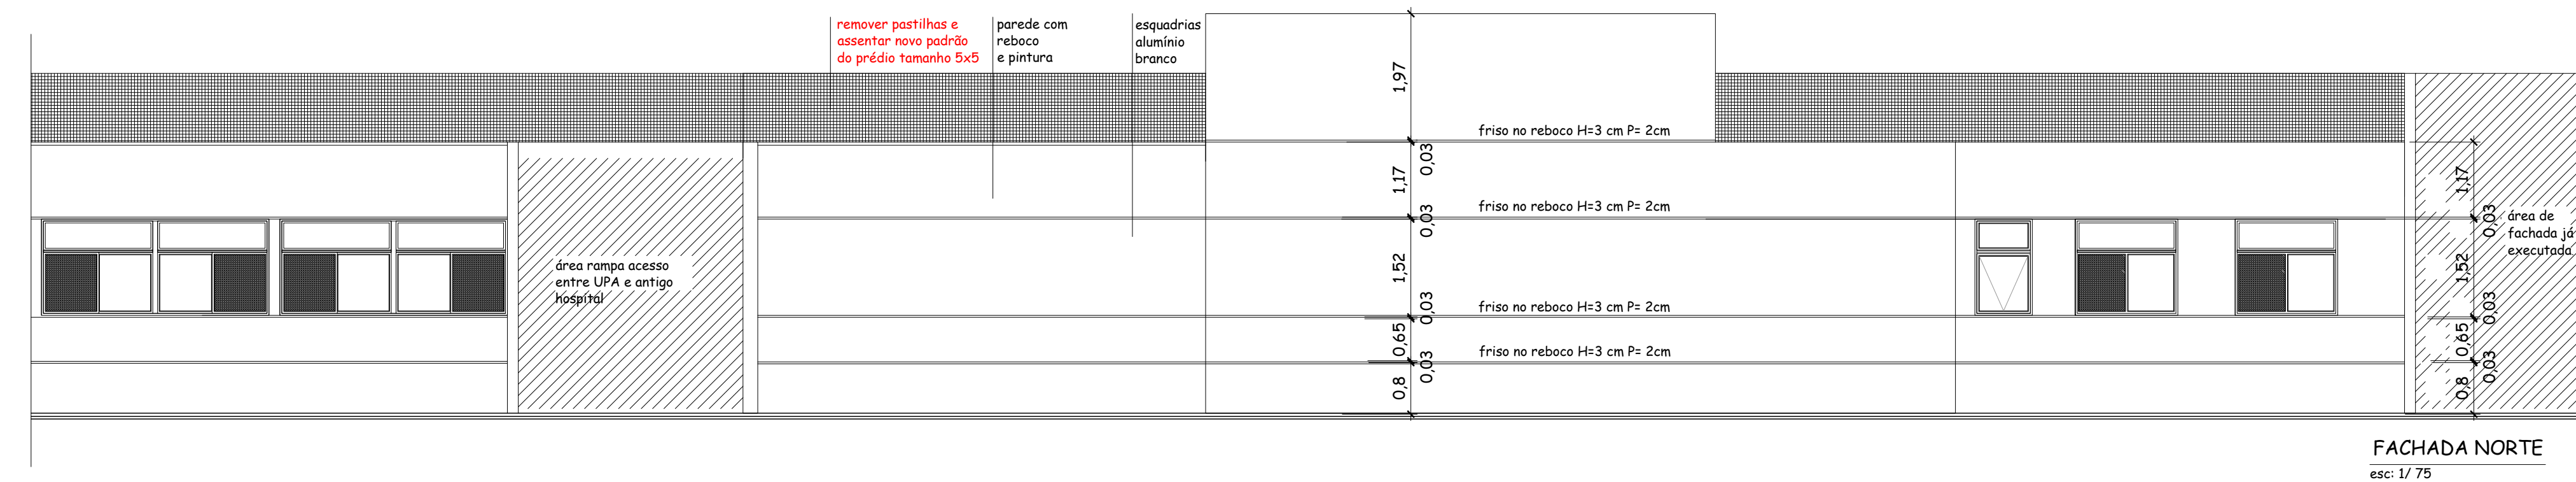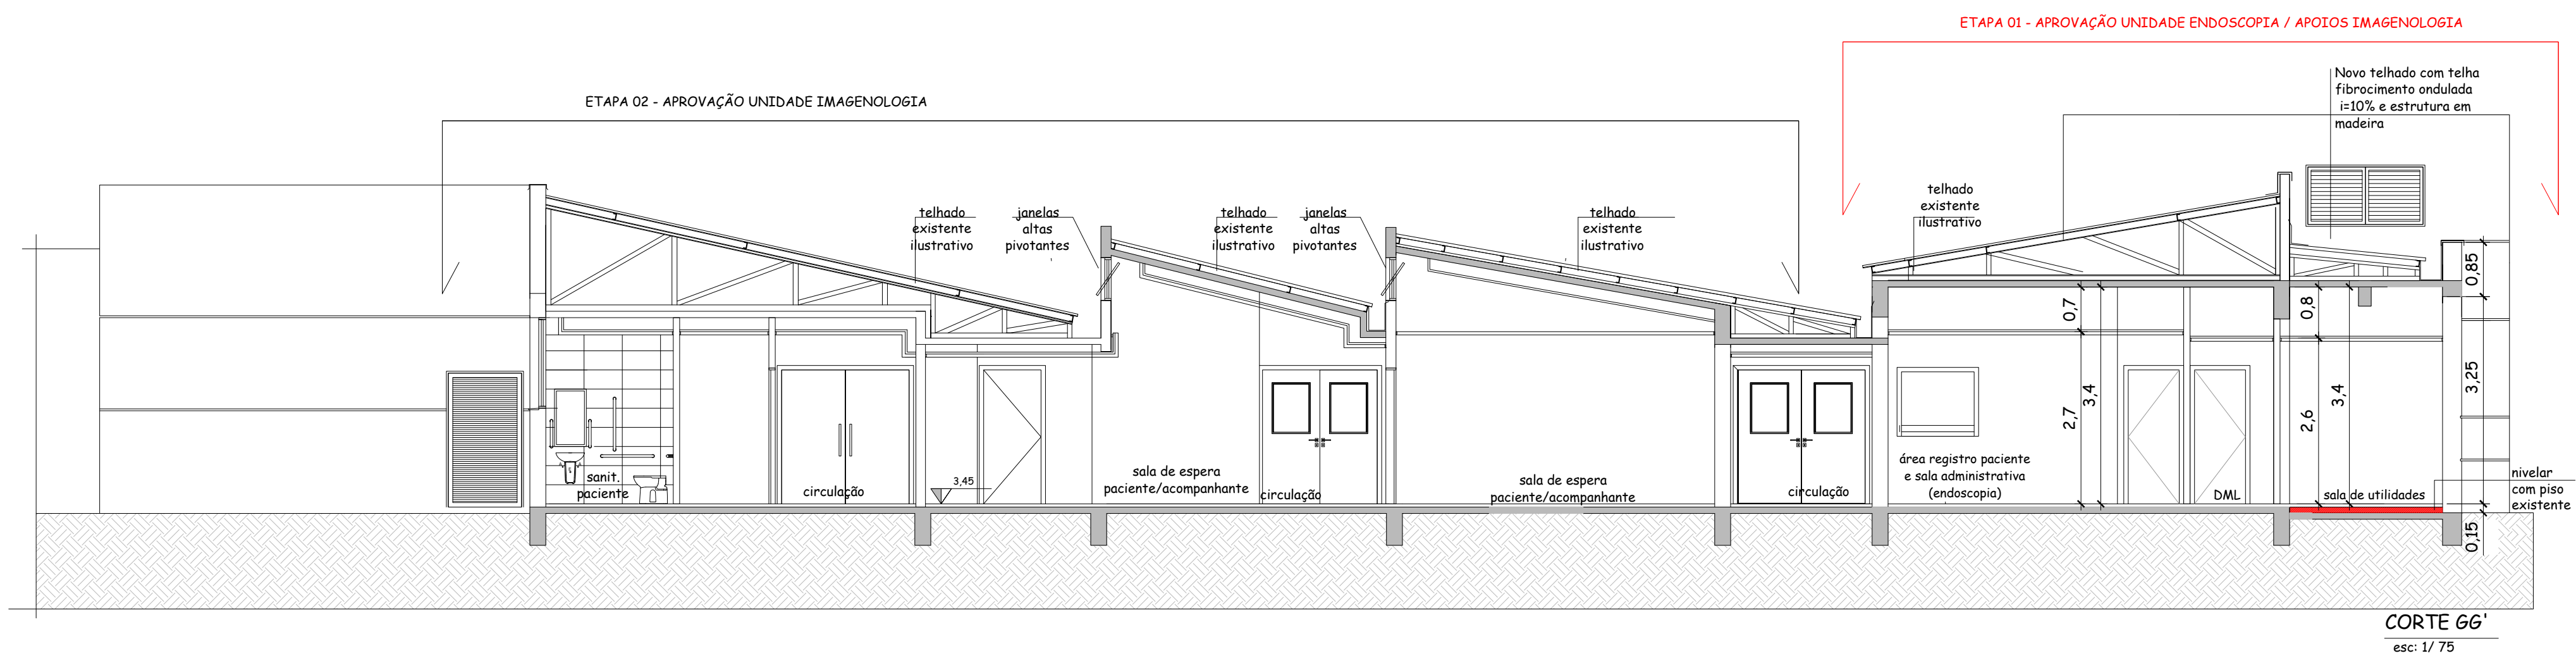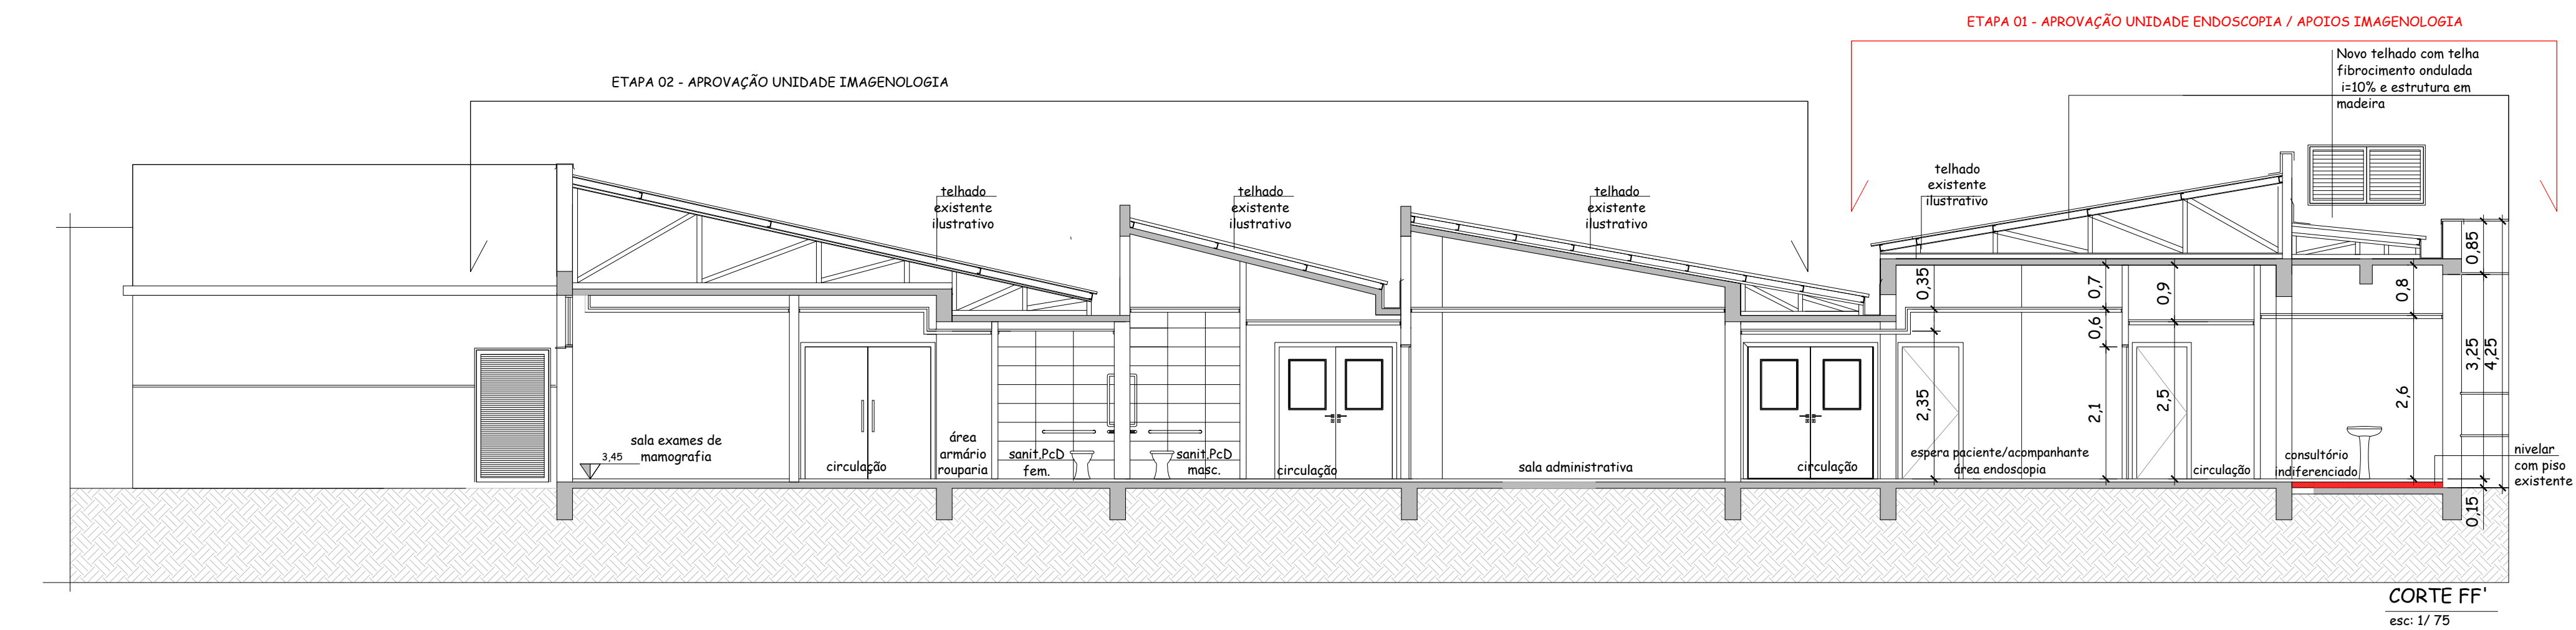

		PREFEITURA MUNICIPAL DE BENTO GONÇALVES administração 2025/2028	
obra:		data: 01/10/2025	
PROJETO ARQUITETÔNICO – UNIDADE ENDOSCOPIA /APOIOS IMAGENOLOGIA		escala: 1/75	
endereço: Rua Goiânia,590 esquina rua Senador Alberto Pasqualini		área: 336 M²	
assunto: Cortes FF' e GG' / FACHADA		prancha: 06	
responsáveis projeto : Arquiteta e Urbanista, Lisiane Poletto CAU A35583–6		responsável execução:	
Documento assinado digitalmente LISIANE POLETTTO Data: 03/10/2025 11:05:04 -0300 Verifique em https://validar.it.gov.br		desenho:	


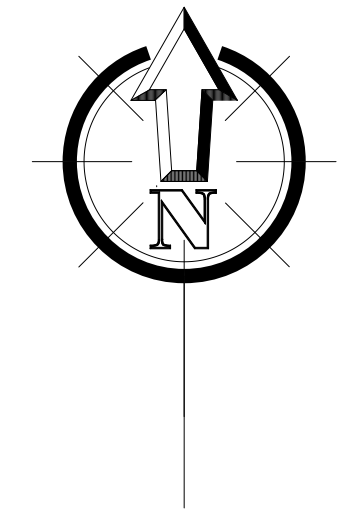
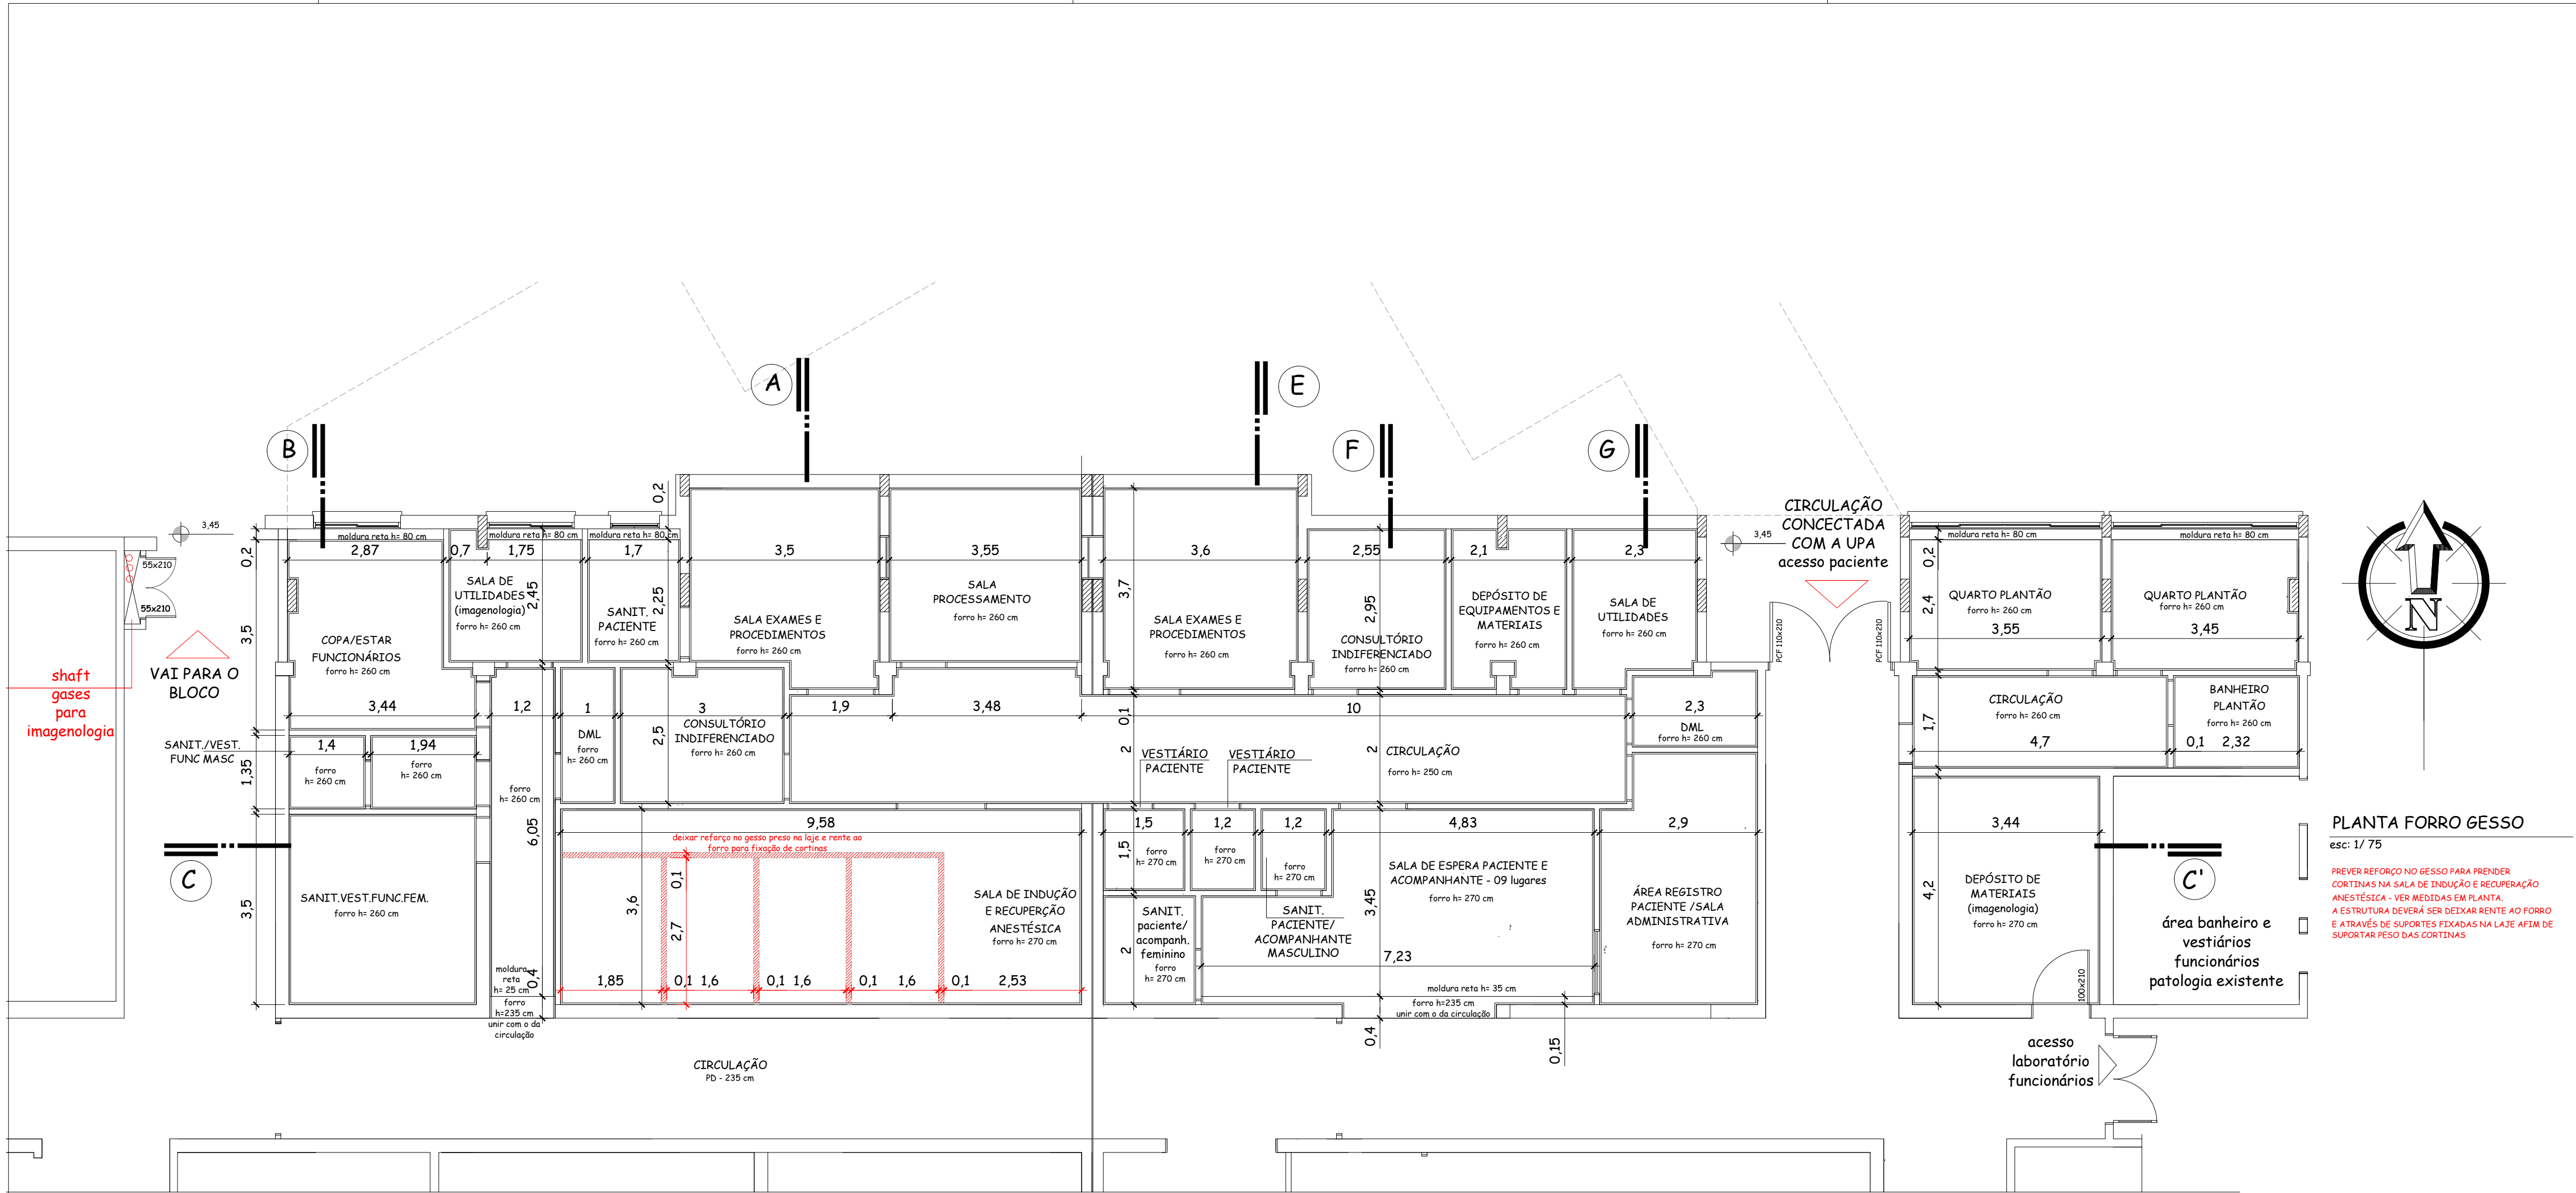


PLANTA FORRO GESSO
esc: 1/ 75






PREFEITURA MUNICIPAL DE BENTO GONÇALVES
administração 2025/2028

obra:	PROJETO ARQUITETÔNICO – UNIDADE ENDOSCOPIA /APOIOS IMAGENOLOGIA	data:	01/10/2025
endereço:	Rua Goiânia,590 esquina rua Senador Alberto Pasqualini	escala:	indicada
assunto:	Planta de forro gesso	área:	336 M²
responsáveis projeto :	Arquiteta e Urbanista. Lisiane Poletto CAU A35583–6	prancha:	08
responsável execução:		desenho:	

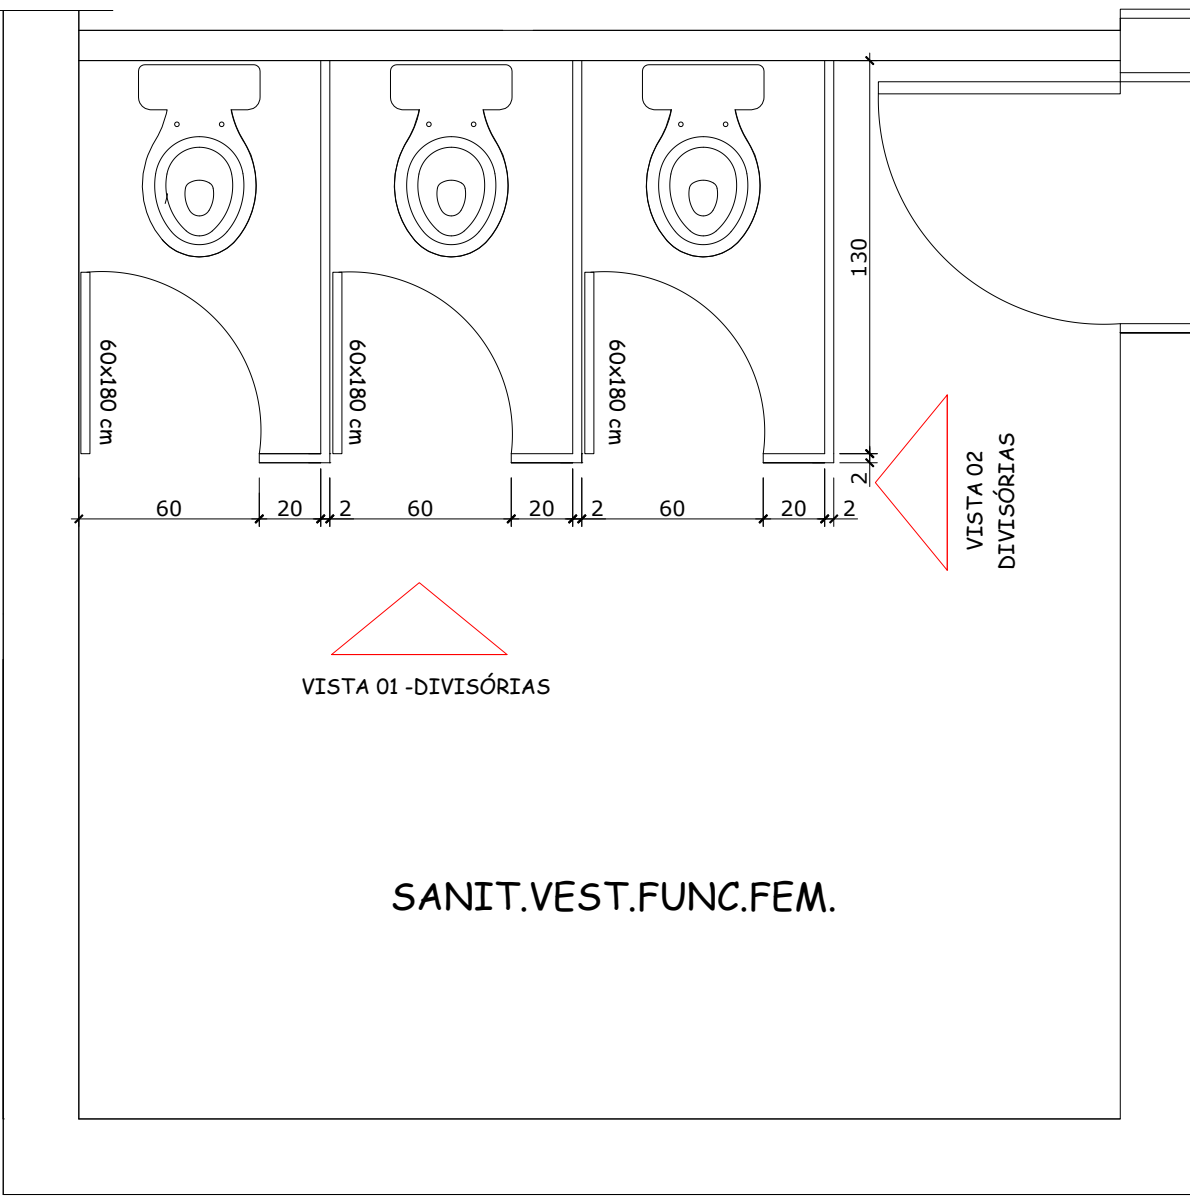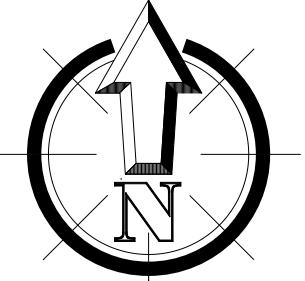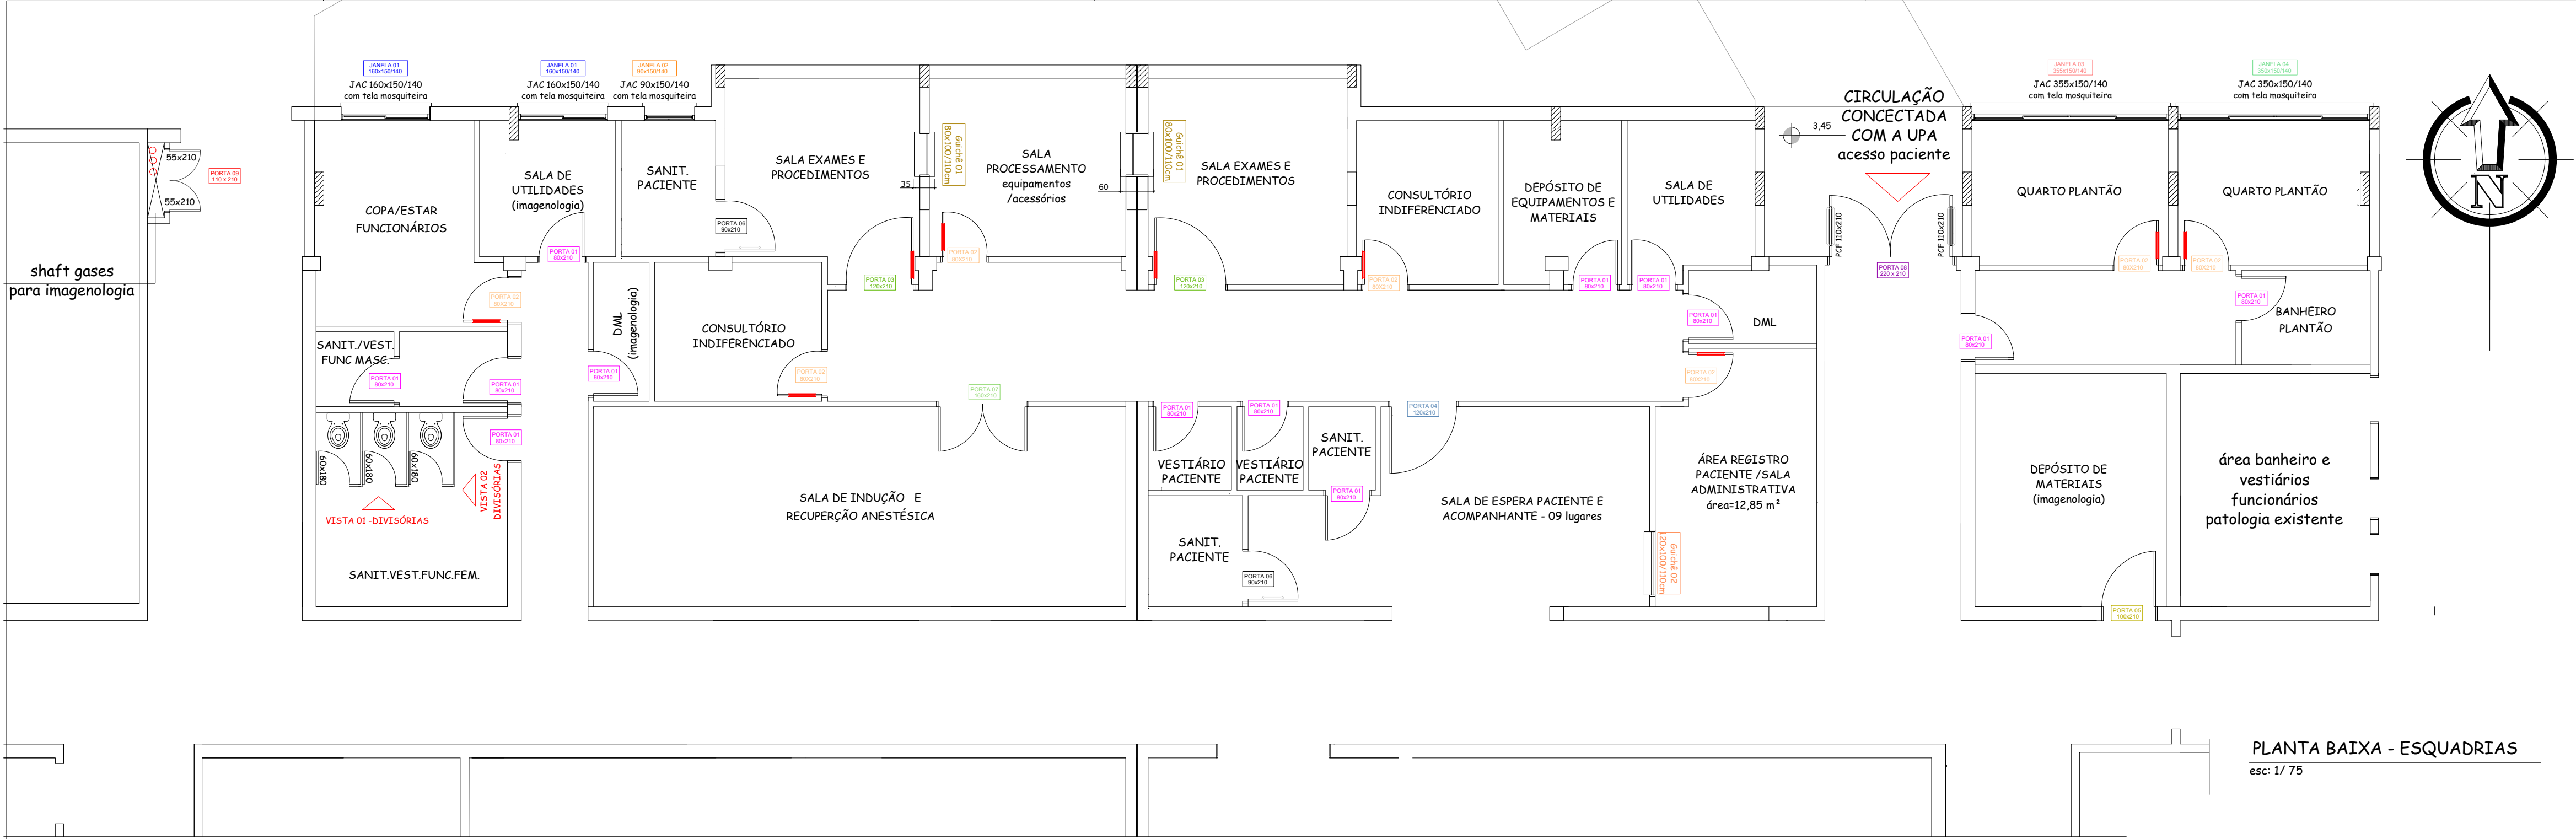

PLANTA BAIXA DIVISÓRIAS
ESCALA 1/25

ESQUADRIAS INTERNAS - ETAPA 01

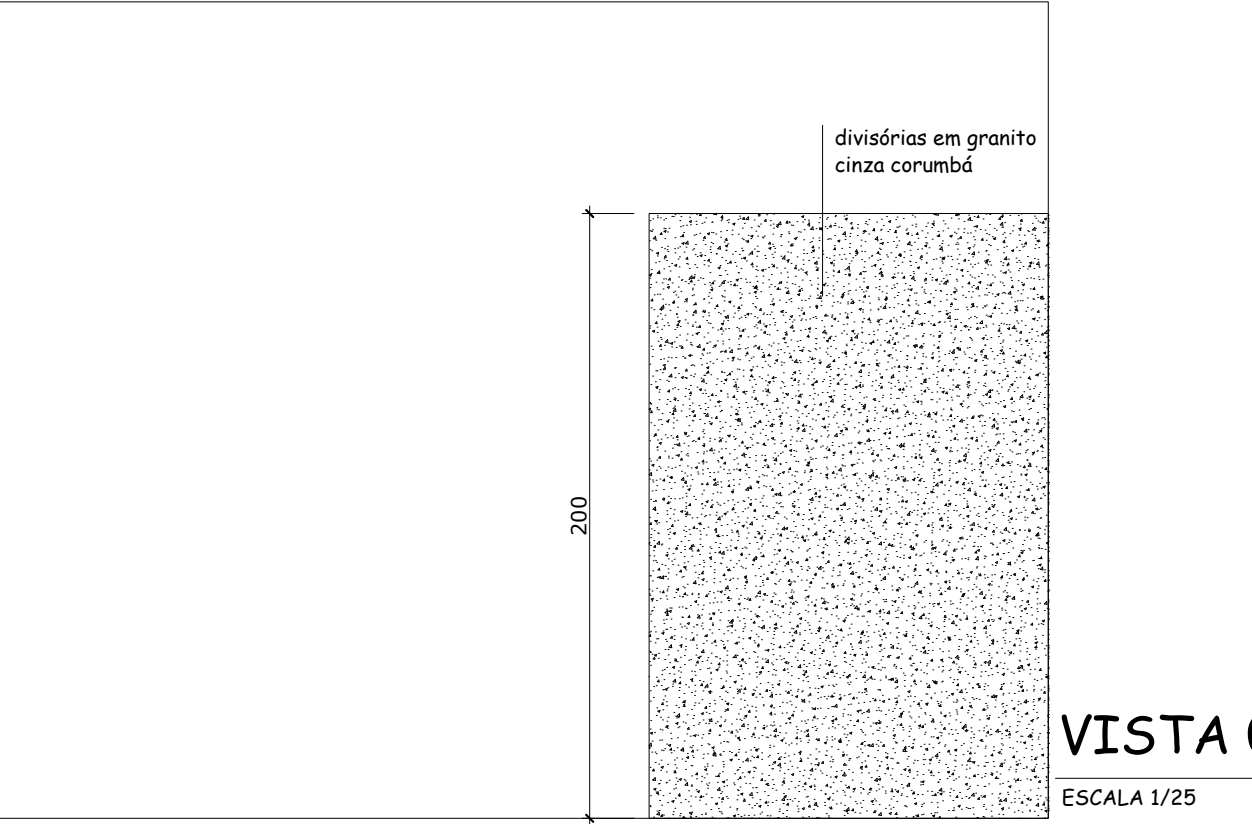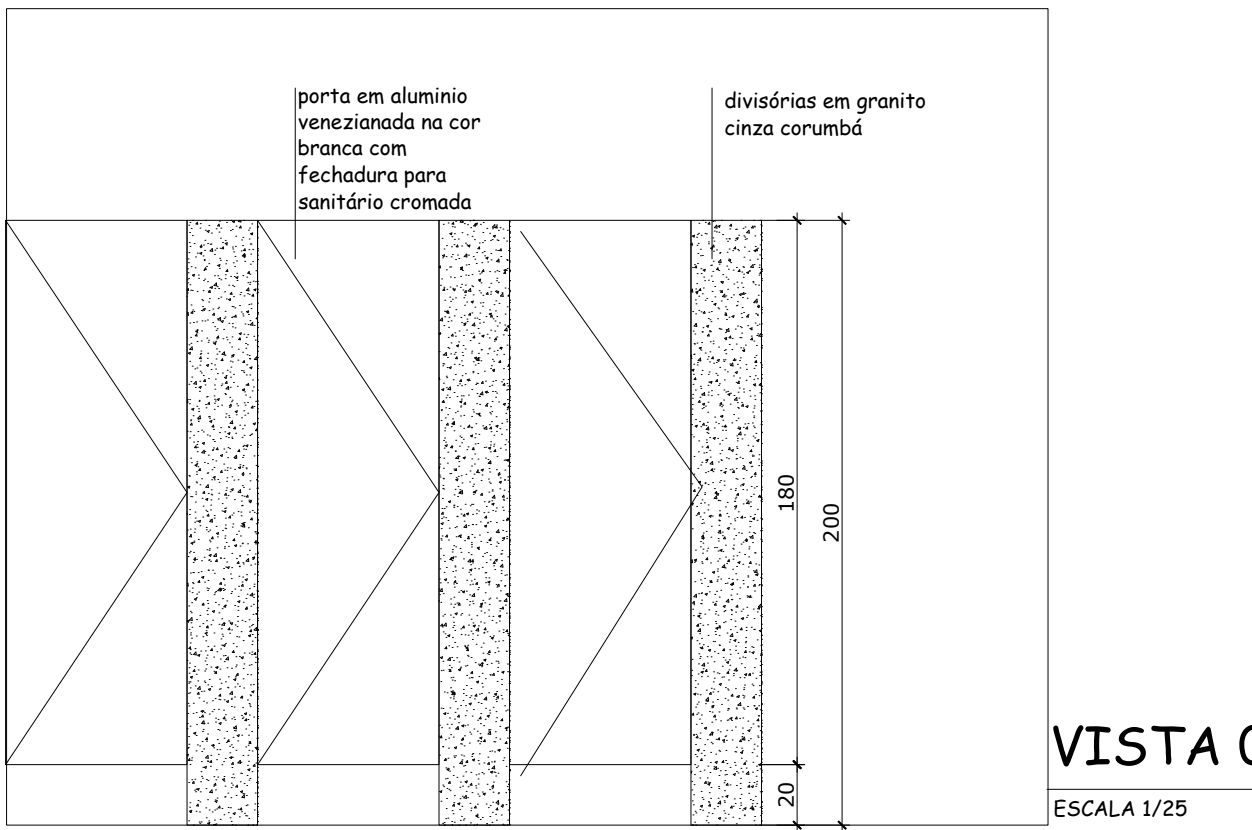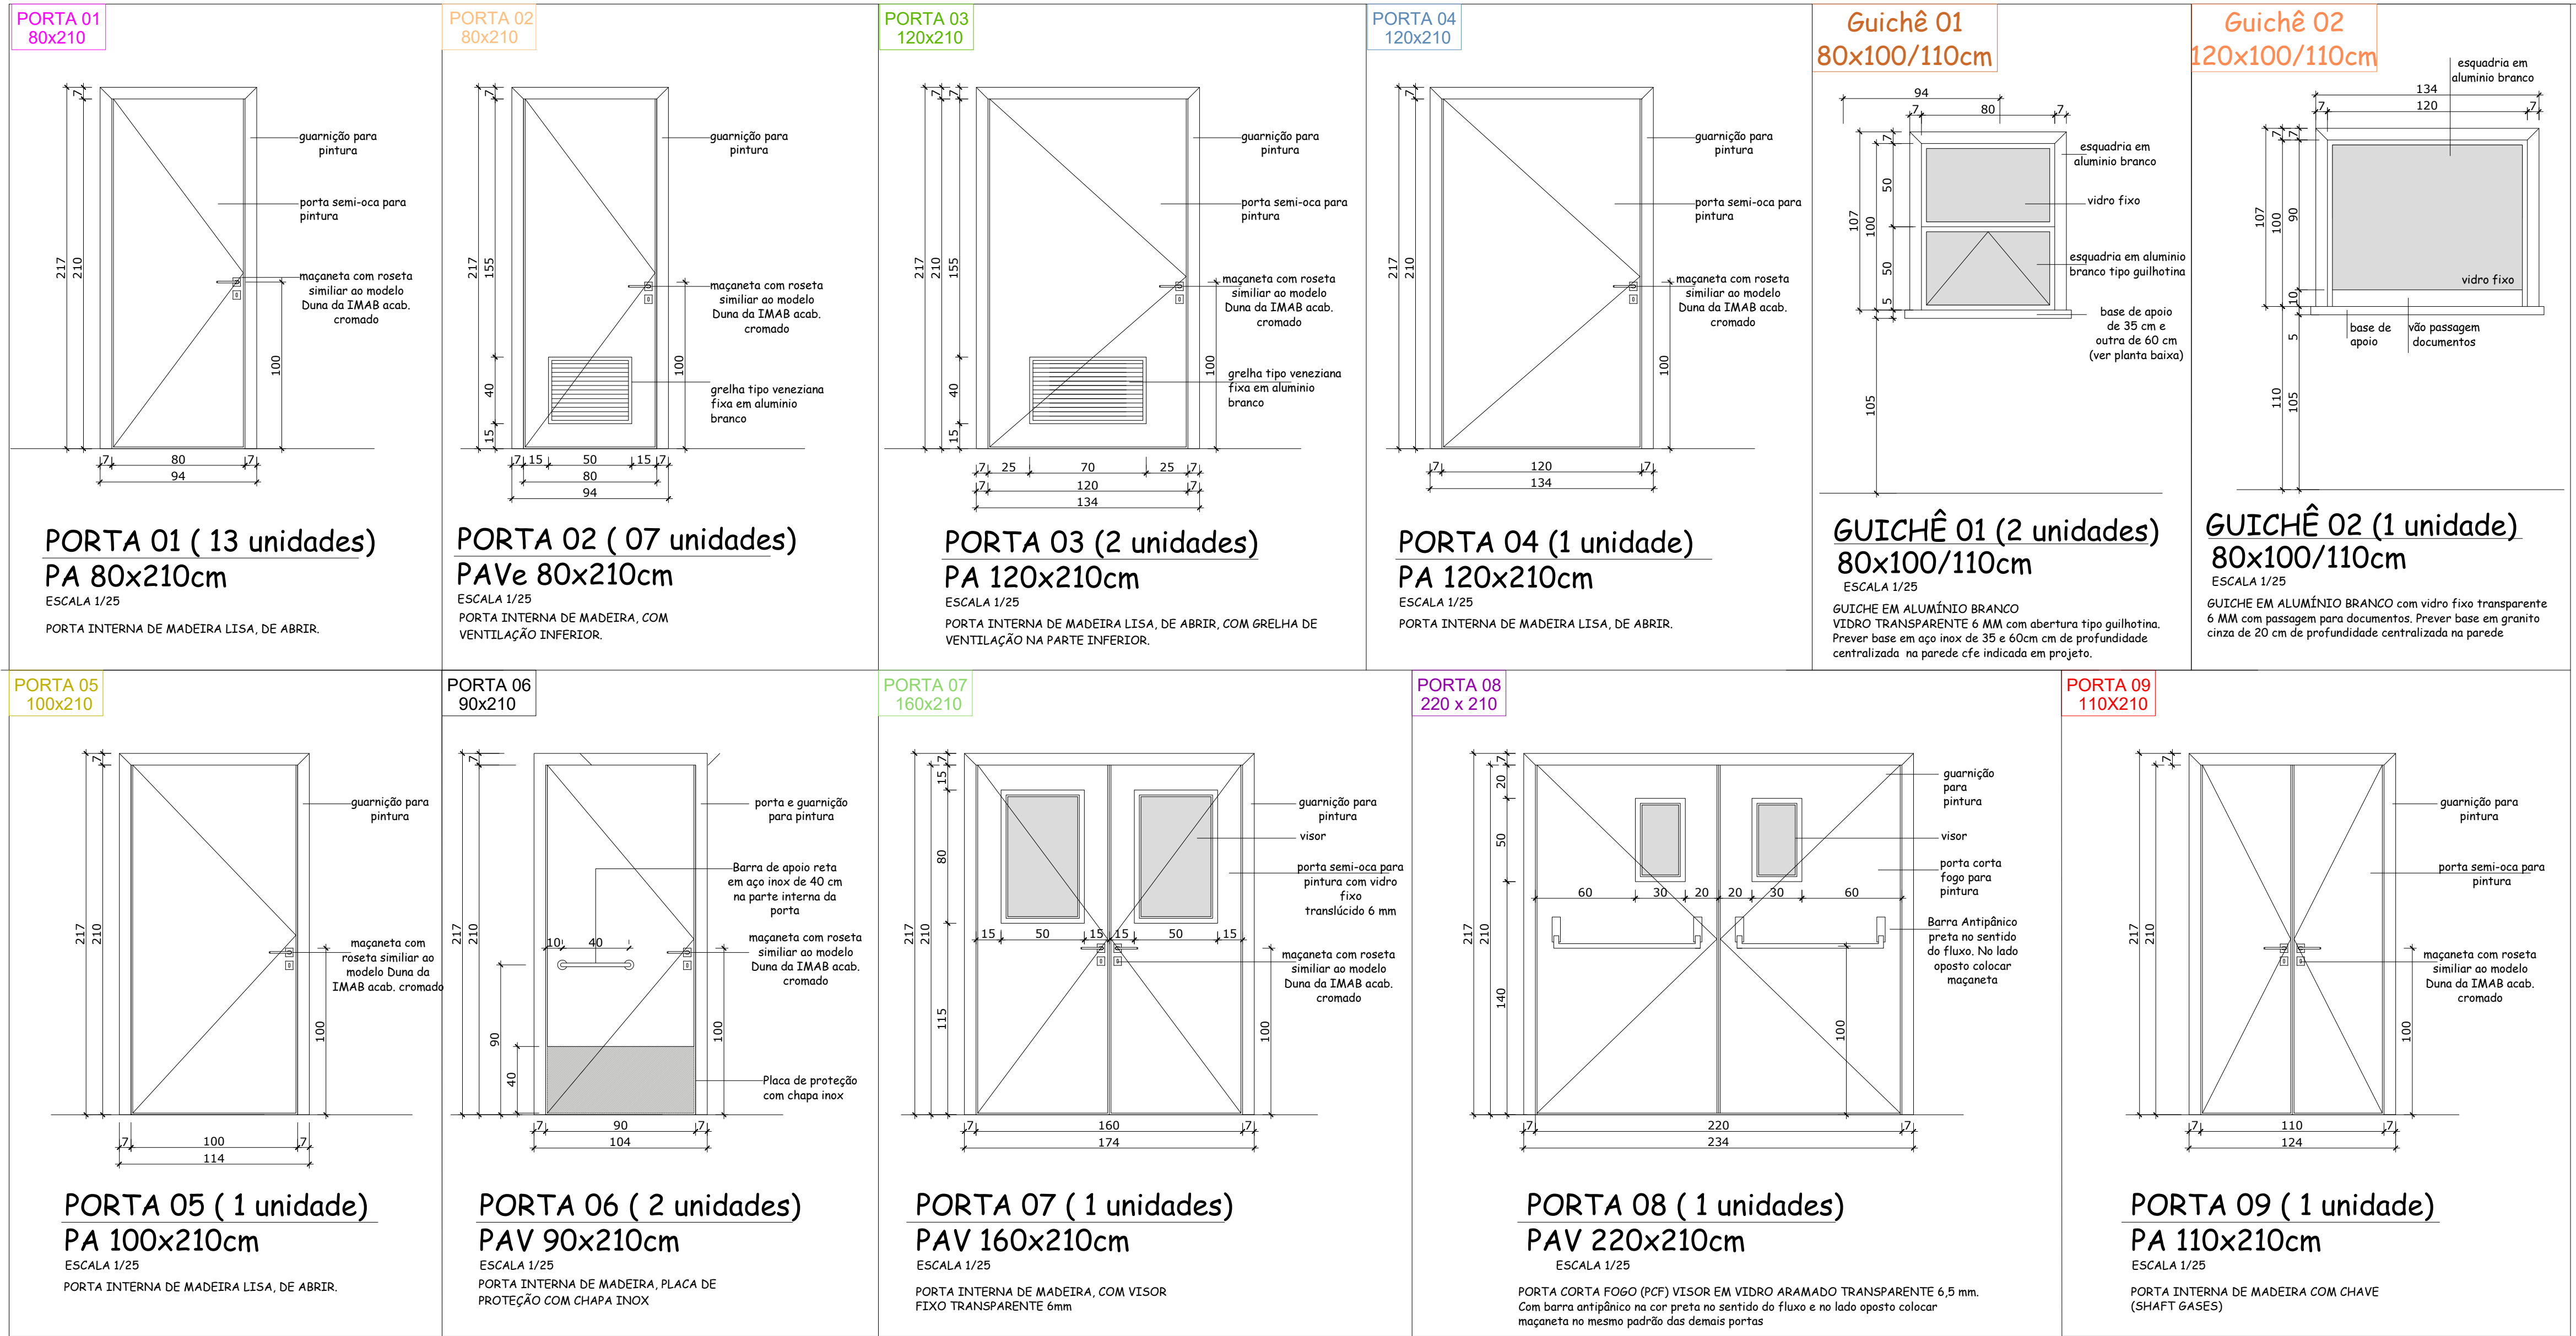

 PREFEITURA MUNICIPAL DE BENTO GONÇALVES administração 2025/2028	
obra: PROJETO ARQUITETÔNICO – unidade endoscopia e apoios imagenologia – ETAPA1	data: 01/10/2025
endereço: Rua Goiânia, 590 esquina rua Senador Alberto Pasqualini	escala: indicada
assunto: Planta baixa esquadrias internas e externas Vistas esquadrias internas/divisórias sanit.fem.	área: 336 m²
responsáveis projeto : Lisiane Poletto Data: 01/10/2025 11:05:05-0300 Verifique em: https://validar.dl.gov.br/	prancha: 10
Arquiteta e Urbanista. Lisiane Poletto CAU A35583-6	responsável execução:
desenho:	

ESQUADRIAS EXTERNAS - ETAPA 01

JANELA 01
160x150/140

VISTA INTERNA

JANELA 01 (02 UNIDADES)
160X150/140

ESCALA 1/25

JANELA DE CORRER EM ALUMÍNIO BRANCO COM BANDEIRA SUPERIOR FIXA. VIDRO TRANSPARENTE 6 MM.
"COM TELA MOSQUITEIRA INTERNA"
** CONSIDERAR MEDIDAS NO OSSO / CONFERIR MEDIDAS NO LOCAL.

JANELA 02
90x150/140

VISTA INTERNA

JANELA 02 (01 UNIDADE)
90X150/140

ESCALA 1/25

JANELA MAXIMAR EM ALUMÍNIO BRANCO COM BANDEIRA SUPERIOR COM VIDRO FIXO. VIDRO TRANSPARENTE 6 MM.
"COM TELA MOSQUITEIRA INTERNA"
** CONSIDERAR MEDIDAS NO OSSO / CONFERIR MEDIDAS NO LOCAL.

JANELA 03
355x150/140

VISTA INTERNA

JANELA 03 (01 UNIDADE)
355X150/140

ESCALA 1/25

JANELA DE CORRER EM ALUMÍNIO BRANCO COM BANDEIRA SUPERIOR FIXA. VIDRO TRANSPARENTE 6 MM.
"COM TELA MOSQUITEIRA INTERNA"
** CONSIDERAR MEDIDAS NO OSSO / CONFERIR MEDIDAS NO LOCAL.

JANELA 04
350x150/140

VISTA INTERNA

JANELA 04 (01 UNIDADES)
350X150/140

ESCALA 1/25

JANELA DE CORRER EM ALUMÍNIO BRANCO COM BANDEIRA SUPERIOR FIXA. VIDRO TRANSPARENTE 6 MM.
"COM TELA MOSQUITEIRA INTERNA"
** CONSIDERAR MEDIDAS NO OSSO / CONFERIR MEDIDAS NO LOCAL.

PORTA 01 - CASA DE MÁQUINAS
180x90

INTERNA

PORTA 01 (2 unidades)
180x90cm

ESCALA 1/25

PORTA DE ALUMÍNIO BRANCO VENEZIANADA

JANELA 05 - CASA DE MÁQUINAS
400x90 / 85cm

INTERNA

JANELA 05 (1 unidade)
400x90/85cm

ESCALA 1/25

VENEZINA FIXA EM ALUMINIO BRANCO

PLANTA BAIXA - ESQUADRIAS (casa de máquinas)
esc: 1/ 75

PREFEITURA MUNICIPAL DE BENTO GONÇALVES
administração 2025/2028

obra:

PROJETO ARQUITETÔNICO – unidade endoscopia e apoios imagenologia ETAPA 01

endereço:

Rua Goiânia, 590 esquina rua Senador Alberto Pasqualini

assunto:

vistas esquadrias externas
planta baixa esquadrias – casa de máquinas

responsáveis projeto :

Arquiteta e Urbanista. Lisiane Poletto CAU A35583–6

responsável execução:

data:

01/10/2025

escala:

indicada

área:

336 m²

prancha:

11


desenho:

Documento assinado digitalmente

LISIANE POLETO

Data: 03/10/2025 11:08:02-0300

Verifique em <https://validar.it.gov.br>

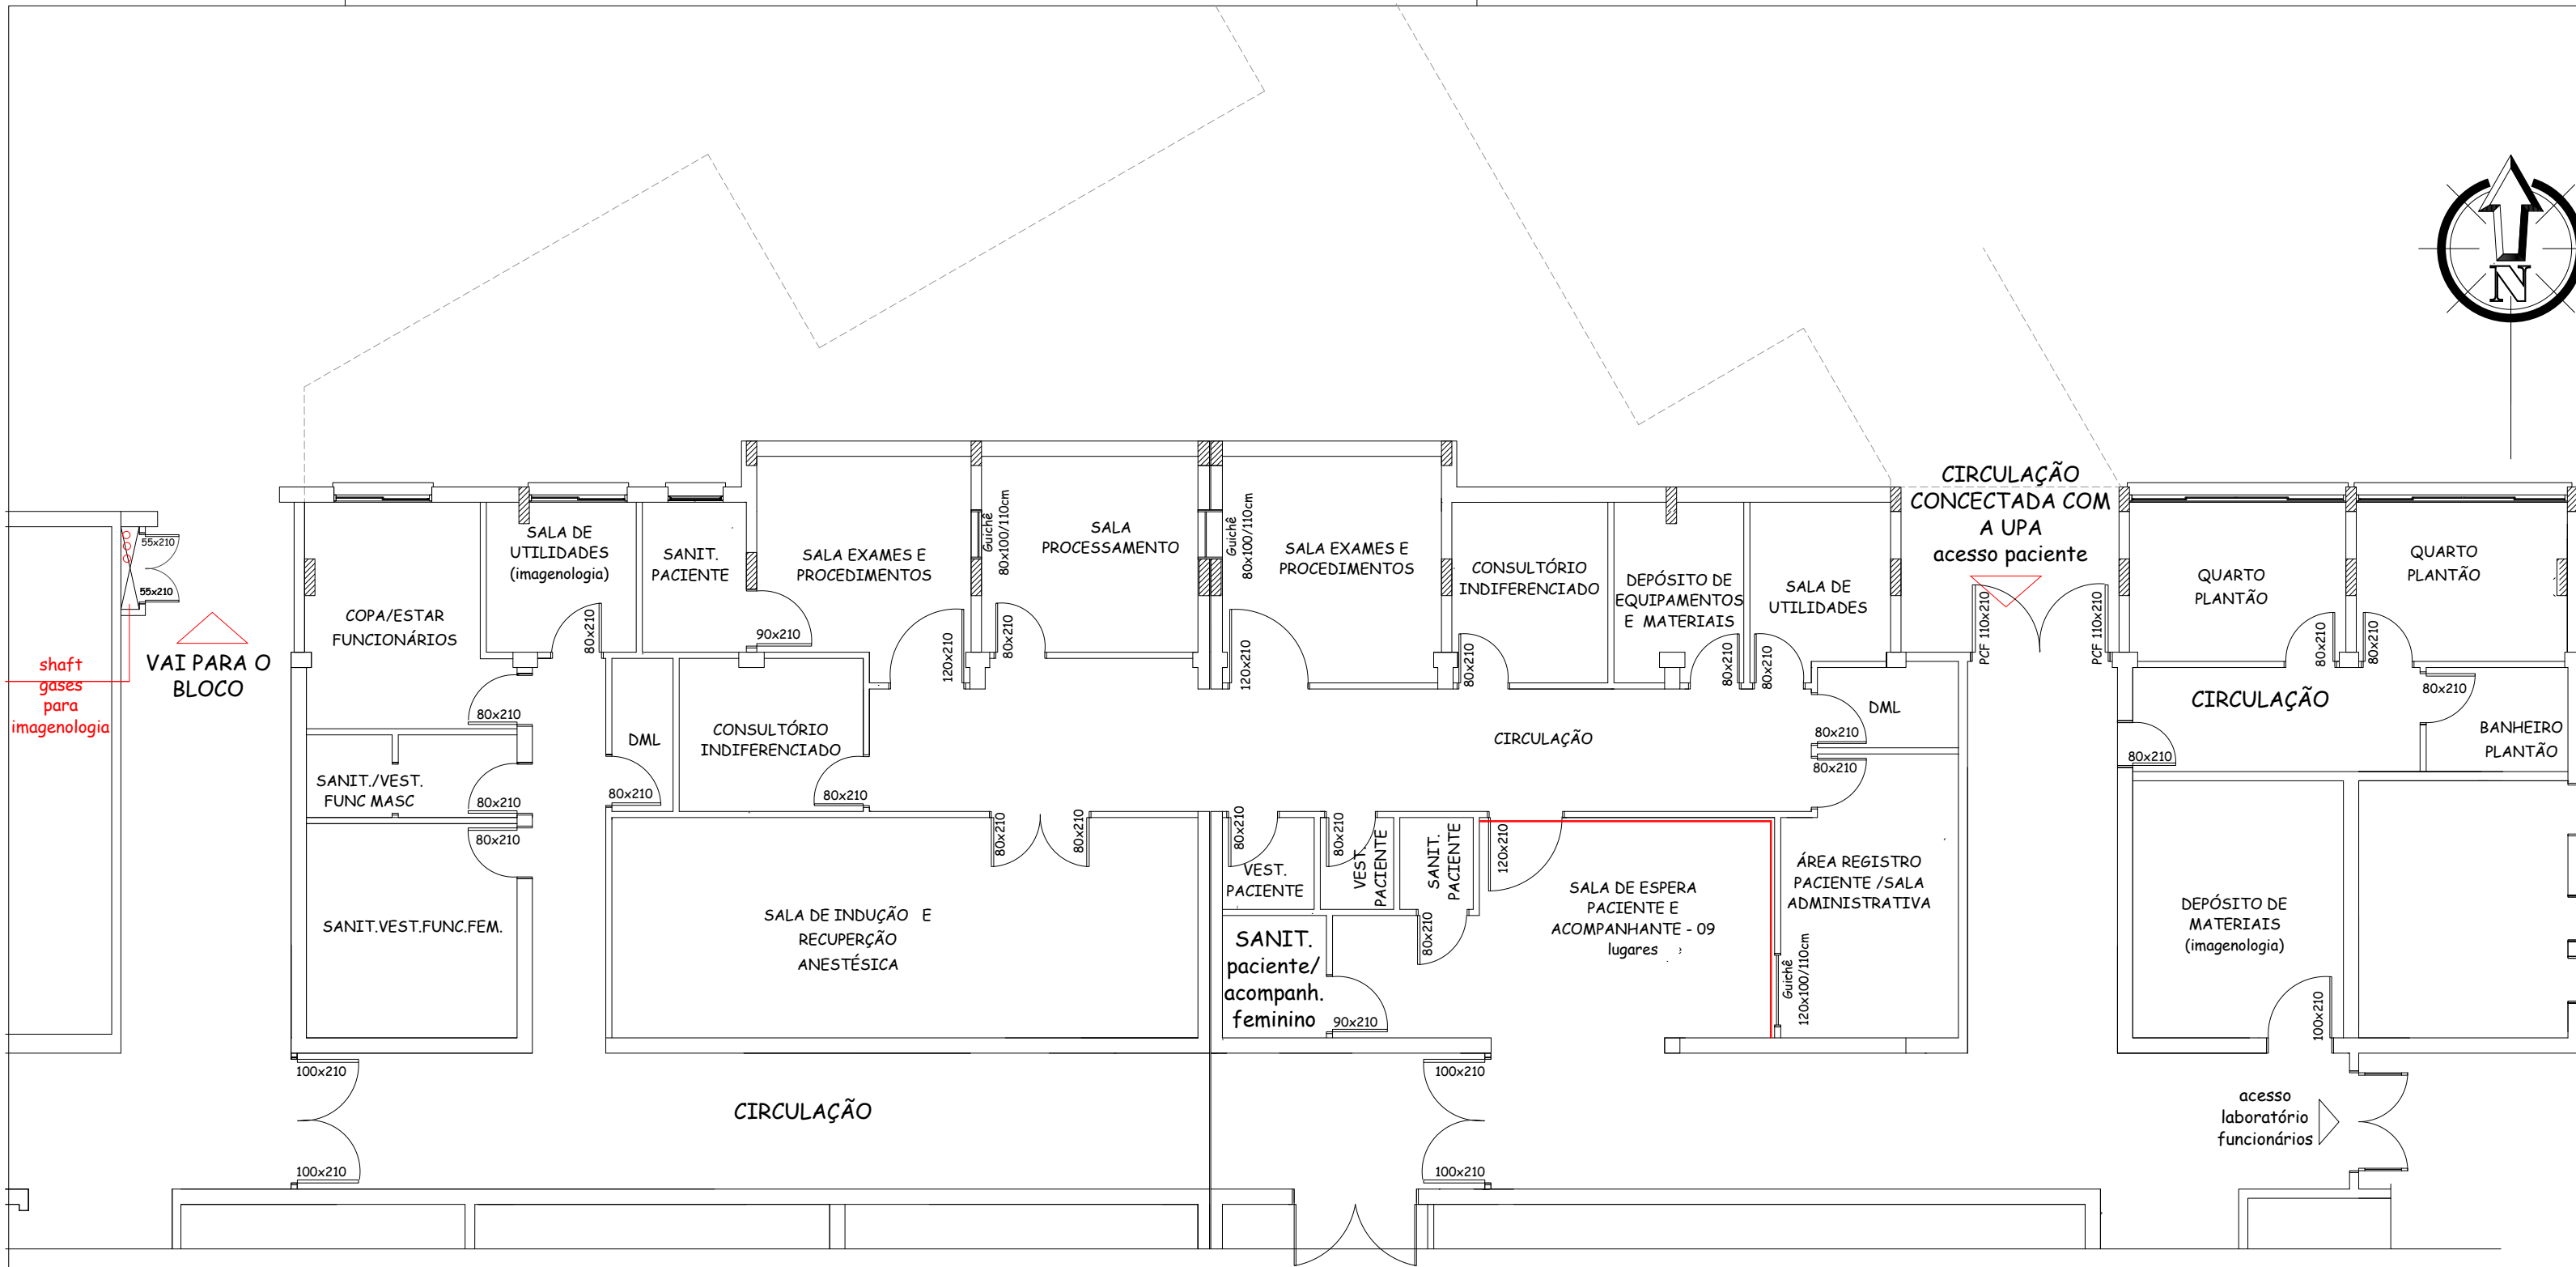

PLANTA BAIXA PINTURA


esc: 1/ 100

LEGENDA PINTURA

PAREDES A SEREM PINTADAS EM TOM DE VERDE SW 6222 (tom de verde) ou marca similar. Fazer teste para aprovação pela arquiteta e secretaria da saúde

DEMAIS PAREDES INTERNAS NA COR SW 7015 OU SIMILAR

 PREFEITURA MUNICIPAL DE BENTO GONÇALVES administração 2025/2028	
obra: PROJETO ARQUITETÔNICO – UNIDADE ENDOSCOPIA /APOIOS IMAGENOLOGIA	data: 01/10/2025
endereço: Rua Goiânia,590 esquina rua Senador Alberto Pasqualini	escala: 1/100
assunto: Planta pintura – área interna	área: 336 M²
responsáveis projeto :  LISIANE POLETTTO Data: 03/10/2025 11:08:02-0300 Verifique em https://validar.iti.gov.br	prancha: 12
responsável execução:	desenho:

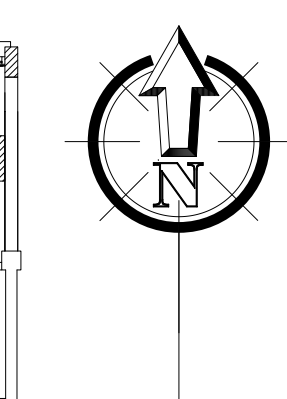

ALHE SANITÁRIO PcD -
A ESPERA PACIENTE/
OMPANHANTE
:1/25



		PREFEITURA MUNICIPAL DE BENTO GONÇALVES administração 2025/2028	
obra: PROJETO ARQUITETÔNICO – UNIDADE ENDOSCOPIA /APOIOS IMAGENOLOGIA		data: 01/10/2025	escala: indicada
endereço: Rua Goiânia,590 esquina rua Senador Alberto Pasqualini		área: 336 M²	
assunto: Planta baixa e vistas – SANITÁRIOS PcD		prancha: 13	
responsáveis projeto :  Documento assinado digitalmente LISIANE POLETO Data: 03/10/2025 11:08:02-0300 Verifique em https://validar.it.gov.br Arquiteta e Urbanista. Lisiane Poletto CAU A35583–6			
responsável execução:		desenho:	